

Государственное унитарное предприятие Московской области
"Московское областное бюро технической инвентаризации"

Мытищинский филиал ГУП МО "МОБТИ"

(наименование организации, осуществляющей техническую инвентаризацию)

ТЕХНИЧЕСКИЙ ПАСПОРТ ЗДАНИЯ

*Многоквартирный жилой дом, 12-секционный, 5-7 этажный с
нежилыми техническими помещениями и апартаментами на верхнем
этаже и техподпольем*

(наименование объекта недвижимости)

Адрес (местоположение) объекта недвижимости:

Субъект Российской Федерации	<i>Московская обл.</i>	
Район		
Муниципальное образование	Тип	<i>городской округ</i>
	Наименование	<i>Мытищи</i>
Населенный пункт	Тип	<i>город</i>
	Наименование	<i>Мытищи</i>
Улица (проспект, переулок и т.д.)	Тип	<i>шоссе</i>
	Наименование	<i>Осташковское</i>
Номер дома	22	
Номер корпуса	6	
Номер строения		
Литера	А	
Иное описание местоположения		

Инвентарный номер	<i>139:043-11012</i>
Номер в реестре жилищного фонда	
Кадастровый номер	

Паспорт составлен по состоянию на

15 ноября 2016 г.

дата обследования объекта в натуре

I. Архитектурно-планировочные и эксплуатационные показатели

Серия, тип проекта _____ *типовой*

Литера **A** (**многоквартирный дом**) Год постройки **2 016** Число этажей **7**

Год последнего капитального ремонта _____

Кроме того имеется: _____ *техподполье, машинное отделение*

Строительный объем - **79 405** куб.м, в том числе:
встроенных нежилых помещений -

Общая площадь здания (без учета лоджий, балконов, веранд и т.п.) **22573,9** кв.м

Число лестниц **12** шт.; их уборочная площадь **1185,7** кв.м

Распределение общей площади здания по назначению помещений (кв.м)

Литера	Площадь здания с учетом лоджий, балконов и т.п.	В том числе							
		Площадь жилых помещений			Площадь нежилых помещений		Кроме того, площадь		
		с учетом лоджий, балконов и т.п.	в том числе		Общая	в том числе		общих коридоров, мест общего пользования и лест. клеток	помещений обслуживания дома
			без учета лоджий, балконов и т.п.	из нее: жилая		основная	вспомогательная		
A	22947,0	12913,6	12540,5	6195,5	4385,0			2780,6	2867,8
Всего:	22947,0	12913,6	12540,5	6195,5	4385,0			2780,6	2867,8

Распределение площади жилых помещений здания по числу комнат (кв.м)

Квартиры	Количество	Общая площадь жилых помещений (с учетом лоджий, балконов, террас и веранд)	в том числе	
			общая площадь жилых помещений (без учета лоджий, балконов, веранд, террас)	из нее: жилая площадь
1- комнатные	122	5028,7	4864,6	2083,9
2- комнатные	84	5530,1	5402,3	2832,2
3- комнатные	27	2354,8	2273,6	1279,4
Всего:	233	12913,6	12540,5	6195,5

Средняя жилая площадь **26,6** кв.м. Ср. внутренняя высота жилых помещений **2,80** м.

Распределение площади жилых помещений здания с учетом архитектурно-планировочных особенностей (кв.м)

Литера	В квартирах			
	кол-во жилых		площадь	
	квартир	комнат	общая жилых помещений (без учета лоджий, балконов, веранд)	из нее: жилая площадь
A	233	371	12540,5	6195,5
Всего:	233	371	12540,5	6195,5

Площадь нежилых помещений (кв.м)

Назначение помещений	Площадь		
	общая	основная	вспомогательная
Помещения медицинского центра	1118,6		
Помещения сферы услуг и торговли	102,1		
Помещения офисного назначения	145,8		
Раздаточный пункт молочной кухни	59,2		
электрощитовая	13,3		
помещение технического назначения	25,1		
помещение технического назначения	40,0		
апартамент	46,5		
апартамент	42,2		
апартамент	24,7		
апартамент	41,1		
апартамент	36,9		
апартамент	41,0		
апартамент	41,5		
апартамент	25,2		
апартамент	39,1		
апартамент	38,7		
апартамент	25,1		
апартамент	41,2		
апартамент	41,1		
апартамент	36,8		
апартамент	39,2		
апартамент	24,7		
апартамент	42,7		
апартамент	46,2		
апартамент	59,1		
апартамент	67,1		
апартамент	38,2		
апартамент	38,2		
апартамент	25,2		
апартамент	41,3		
апартамент	40,5		
апартамент	37,5		
апартамент	39,4		
апартамент	27,2		
апартамент	36,4		
апартамент	37,6		
апартамент	66,1		
апартамент	24,7		
апартамент	24,6		
апартамент	124,0		
апартамент	68,0		
апартамент	63,3		
апартамент	24,5		
апартамент	42,7		
апартамент	47,0		
апартамент	66,1		
апартамент	24,8		
апартамент	40,8		
апартамент	24,5		
апартамент	66,3		
апартамент	37,6		
апартамент	39,7		
апартамент	25,9		
апартамент	36,6		
апартамент	37,3		
апартамент	66,1		
апартамент	41,4		

апартамент	47,5		
апартамент	45,3		
апартамент	37,2		
апартамент	67,9		
апартамент	46,7		
апартамент	42,5		
апартамент	25,0		
апартамент	39,0		
апартамент	37,1		
апартамент	40,6		
апартамент	41,1		
апартамент	25,0		
апартамент	38,7		
апартамент	38,5		
апартамент	25,0		
апартамент	68,8		
апартамент	61,4		
Всего:	4385,0		

Площадь общих помещений, используемых для обслуживания дома (кв.м)

Назначение помещений	Площадь		
	общая	основная	вспомогательная
ИТП	70,1		
ВНС	24,5		
тех.подполье	2625,8		
электрощитовая	11,3		
электрощитовая	11,0		
машинное отделение	9,8		
машинное отделение	9,5		
машинное отделение	9,5		
машинное отделение	10,1		
машинное отделение	9,9		
машинное отделение	9,7		
машинное отделение	11,1		
машинное отделение	11,1		
машинное отделение	11,1		
машинное отделение	11,1		
машинное отделение	11,1		
машинное отделение	11,1		
машинное отделение	11,1		
Всего:	2867,8		

II. Техническое описание здания или его пристройки

№ п/п	Наименование конструктивных элементов	Описание элементов (материал, конструкция, отделка и прочее)
1	2	3
	Литера <u>A</u>	Физический износ здания - <u>0</u>% Число этажей <u>7</u>
<i>1</i>	Фундамент	<i>монолитная железобетонная плита</i>
<i>2</i>	Стены, перегородки	<i>стены -газобетонные блоки, облицованы кирпичом, перегородки - газобетонные блоки, кирпич</i>
<i>3</i>	Перекрытие	<i>железобетонные монолитное</i>
<i>4</i>	Крыша	<i>плоская с организованным внутренним водостоком</i>
<i>5</i>	Полы	<i>бетон, в местах общего пользования плитка</i>
<i>6</i>	Проемы	<i>окна - ПВХ, лоджии остеклены, двери простые</i>
<i>7</i>	Отделочные работы	<i>в местах общего пользования окраска стен и потолков</i>
<i>8</i>	Внутренние санитарно-технические, электротехнические, слаботочные устройства	<i>центральное отопление, горячее водоснабжение, водопровод, канализация, электроосвещение, телевидение, лифт</i>
<i>9</i>	Прочие работы	<i>прочие работы</i>

Ли тера	Наименование	Материал, конструкция	Размеры (длина, ширина, высота)	Износ %
1	2	3	4	5

III. Благоустройство общей площади жилых помещений здания (кв.м)

Вид благоустройства	Площадь
1	2
водопровод (центральный)	22571,0
канализация (центральная)	22571,0
горячее водоснабжение (центральное)	22571,0
электричество	22571,0
отопление (центральное)	22571,0

IV. Сведения о правообладателях

Дата записи	Субъект права: для граждан - фамилия, имя, отчество; для юридических лиц - по уставу	Документы, подтверждающие право собственности, владения, пользования	Доля (часть, литера)
1	2	3	4

V. Стоимость здания

Полная балансовая стоимость

Остаточная балансовая стоимость (с учетом износа)

Инвентаризационная стоимость в ценах 1969 г.

1 937 482,00руб.

Инвентаризационная стоимость в ценах 2017 г.

1 937 482,00руб.

Перечень документов, прилагаемых к техническому паспорту:

№ № п/п	Наименование документа	Примечание (масштаб, количество листов, прочее)
1	2	3

Комментарии (особые отметки)

Разрешение на строительство №RU50501102-002495 от 27.10.2014 г.

Паспорт изготовлен 15 ноября 2016 г.

Исполнил К.А. Федотов


Проверил Котолевская Г.А.

Руководитель комплексной производственной группы №4 "Мытищинского филиала ГУП МО "МОБТИ" А.Ф. Банкова


Паспорт выдан " _____ " _____ г.




Постажный план 1-го этажа		
Масштаб 1:200	Лист 2	Листов 9
Выполнил	Проверил	
ФИО	Подпись	ФИО Подпись
Дубогрий Л.К.		Банкова А.Ф.

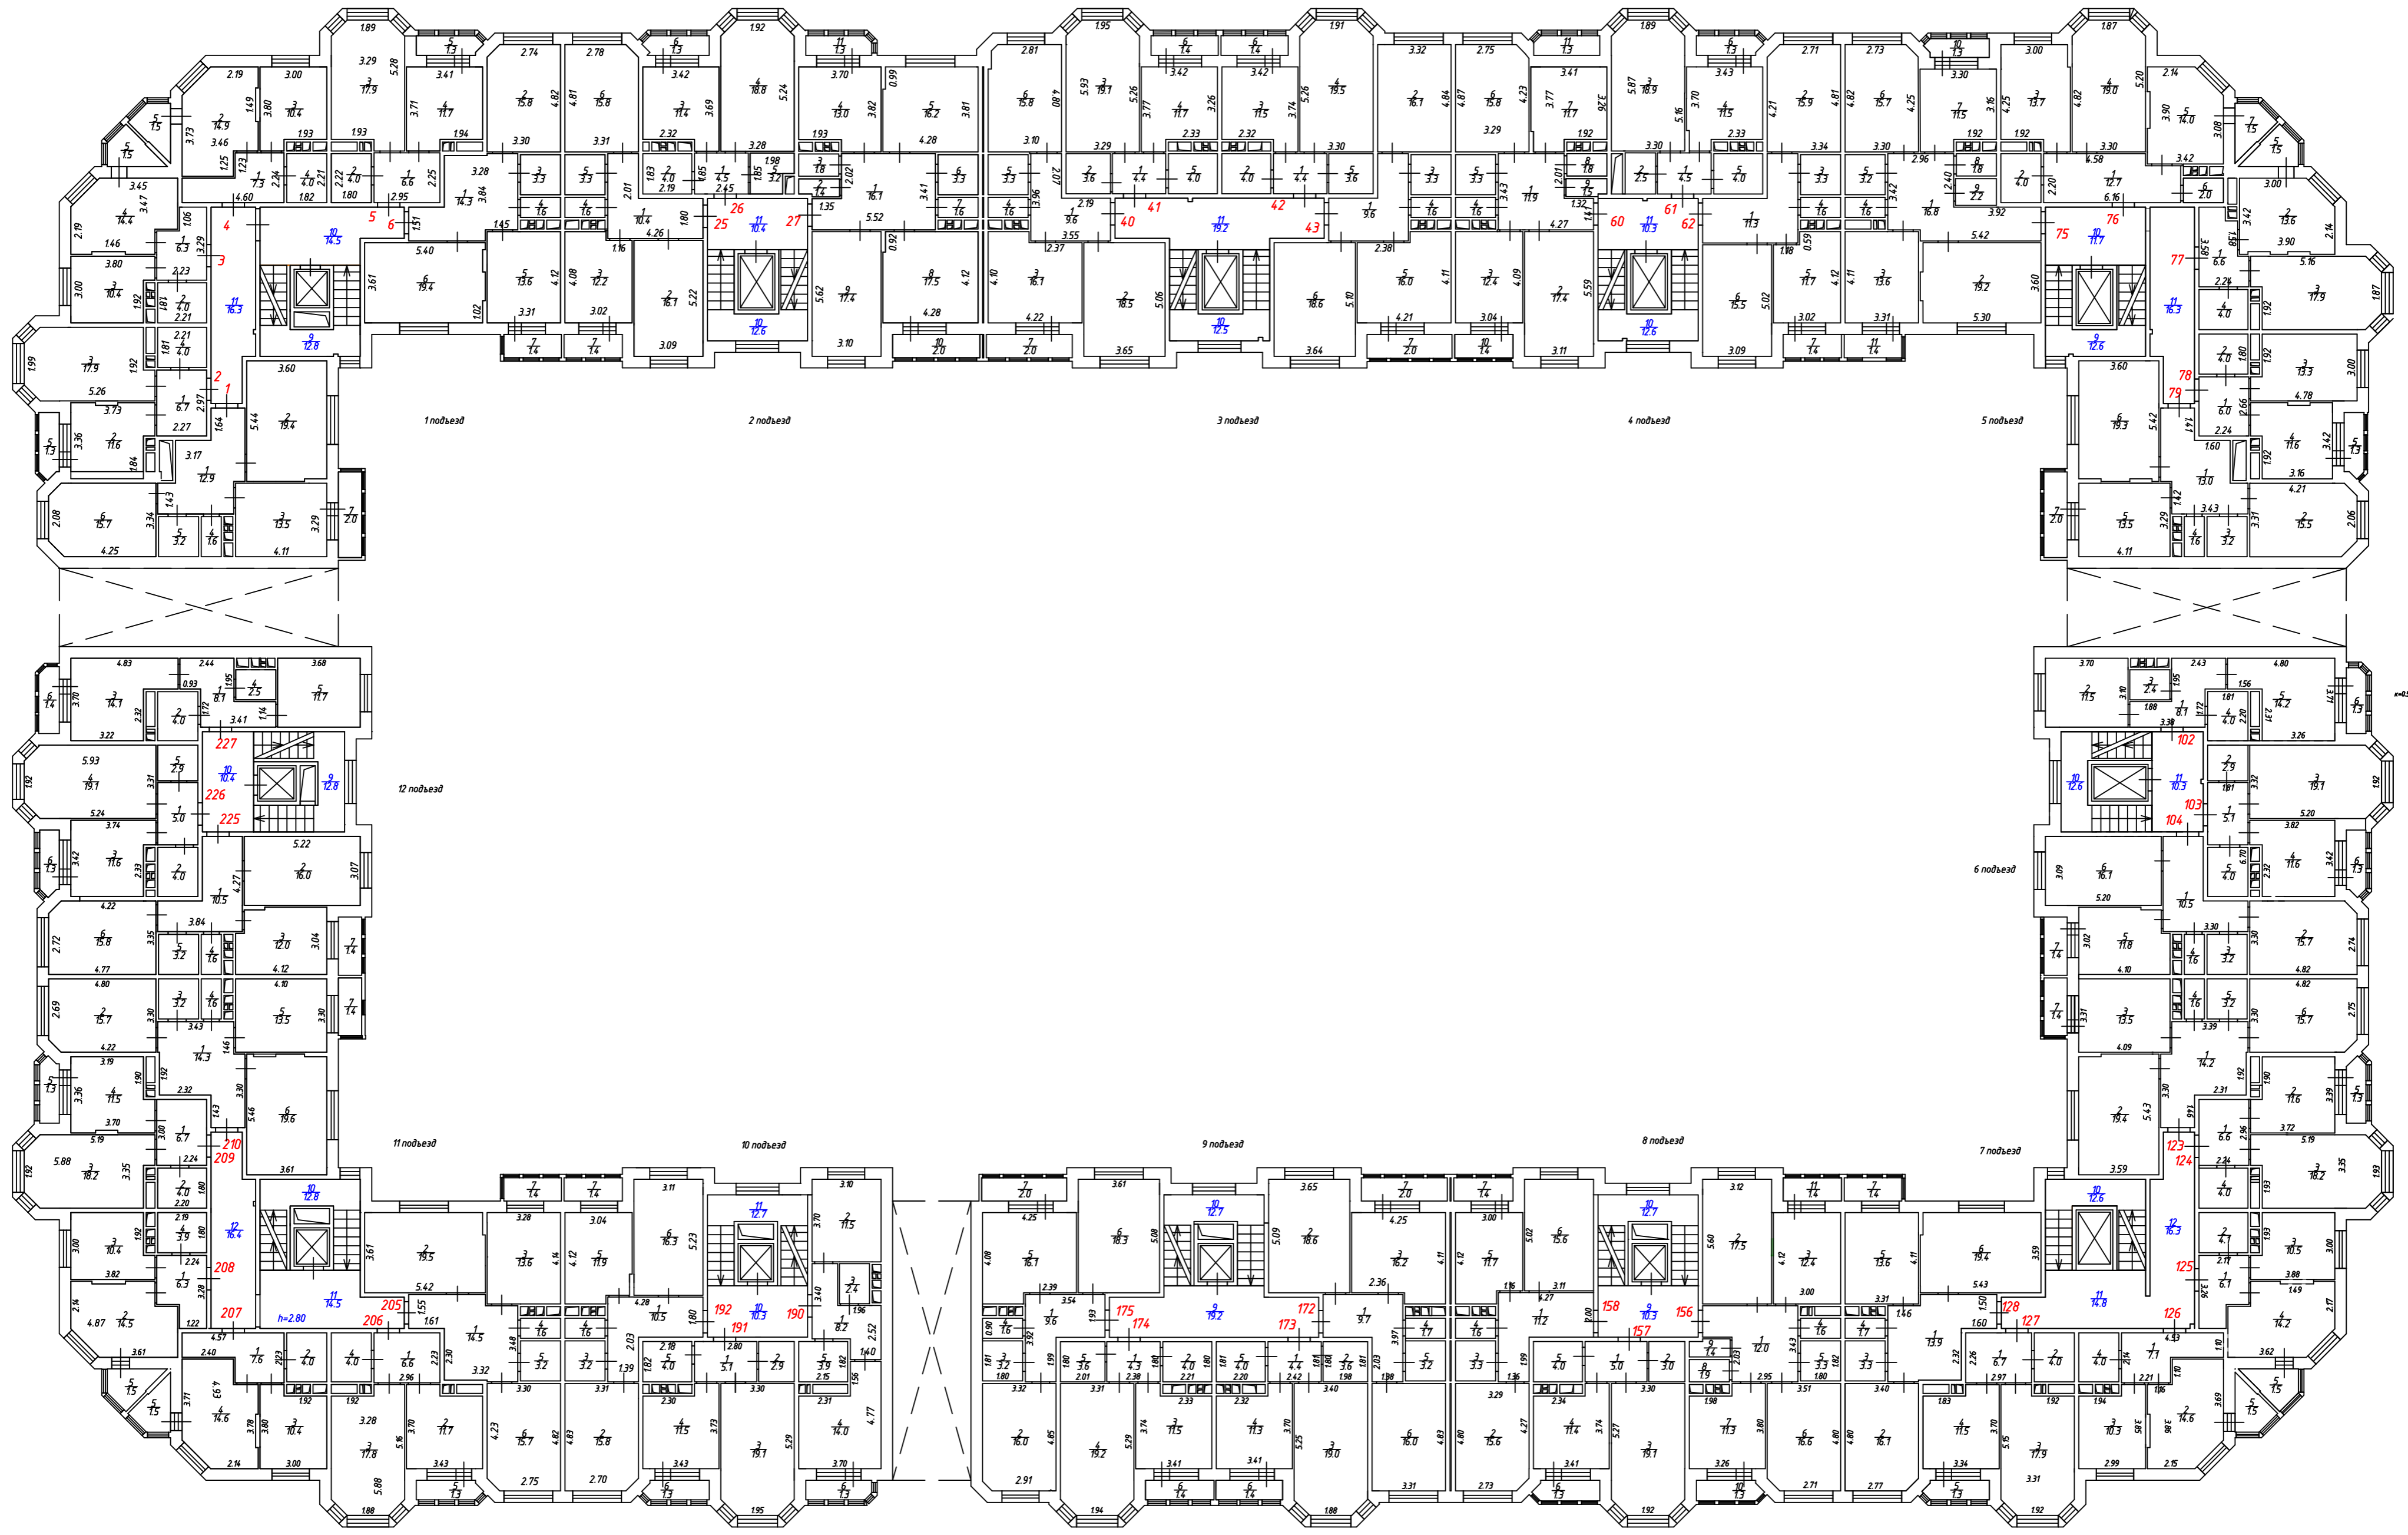


Полтажный план 2-го этажа		
Масштаб 1:200	Лист 3	Листов 9
Выполнил	Проверил	
ФИО Подпись	ФИО	Подпись
Дубогрип Л.К.	Банкова А.Ф.	

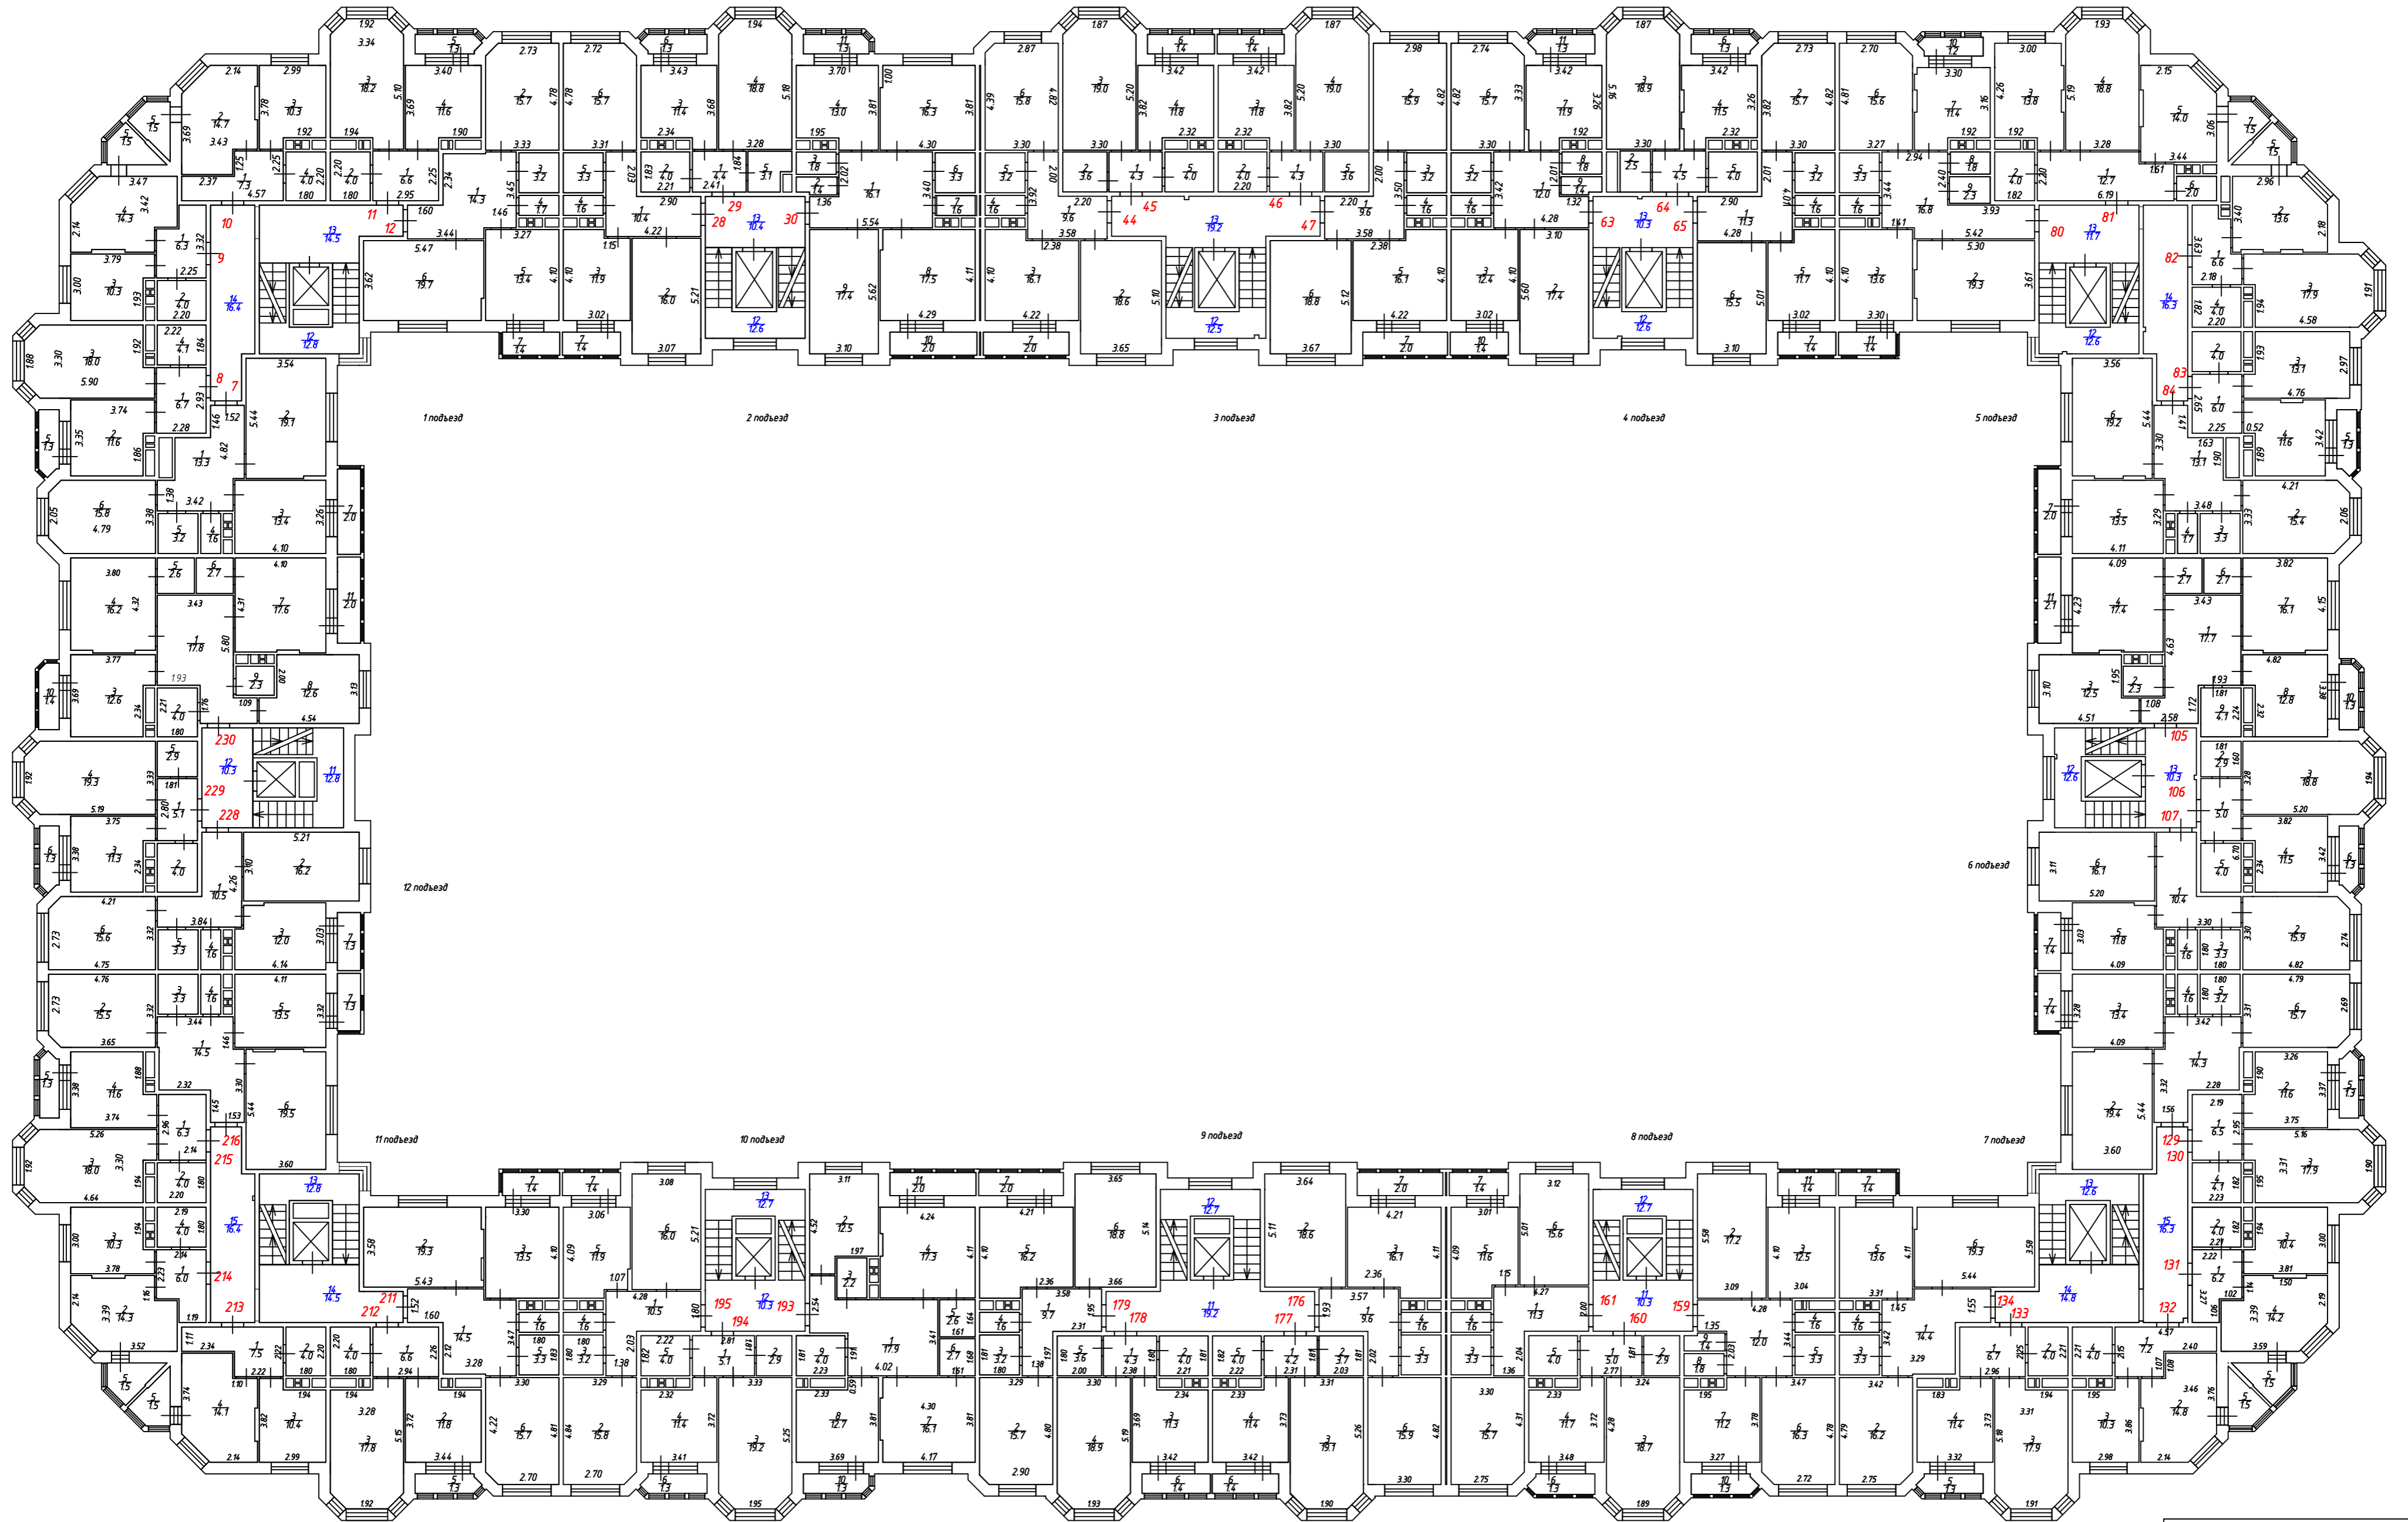

Постатный план 3-го этажа		
Масштаб 1:200	Лист 4	Листов 9
Выполнил	Проверил	
ФИО Подпись	ФИО	Подпись
Дуборин Л.К.	Банкова А.Ф.	

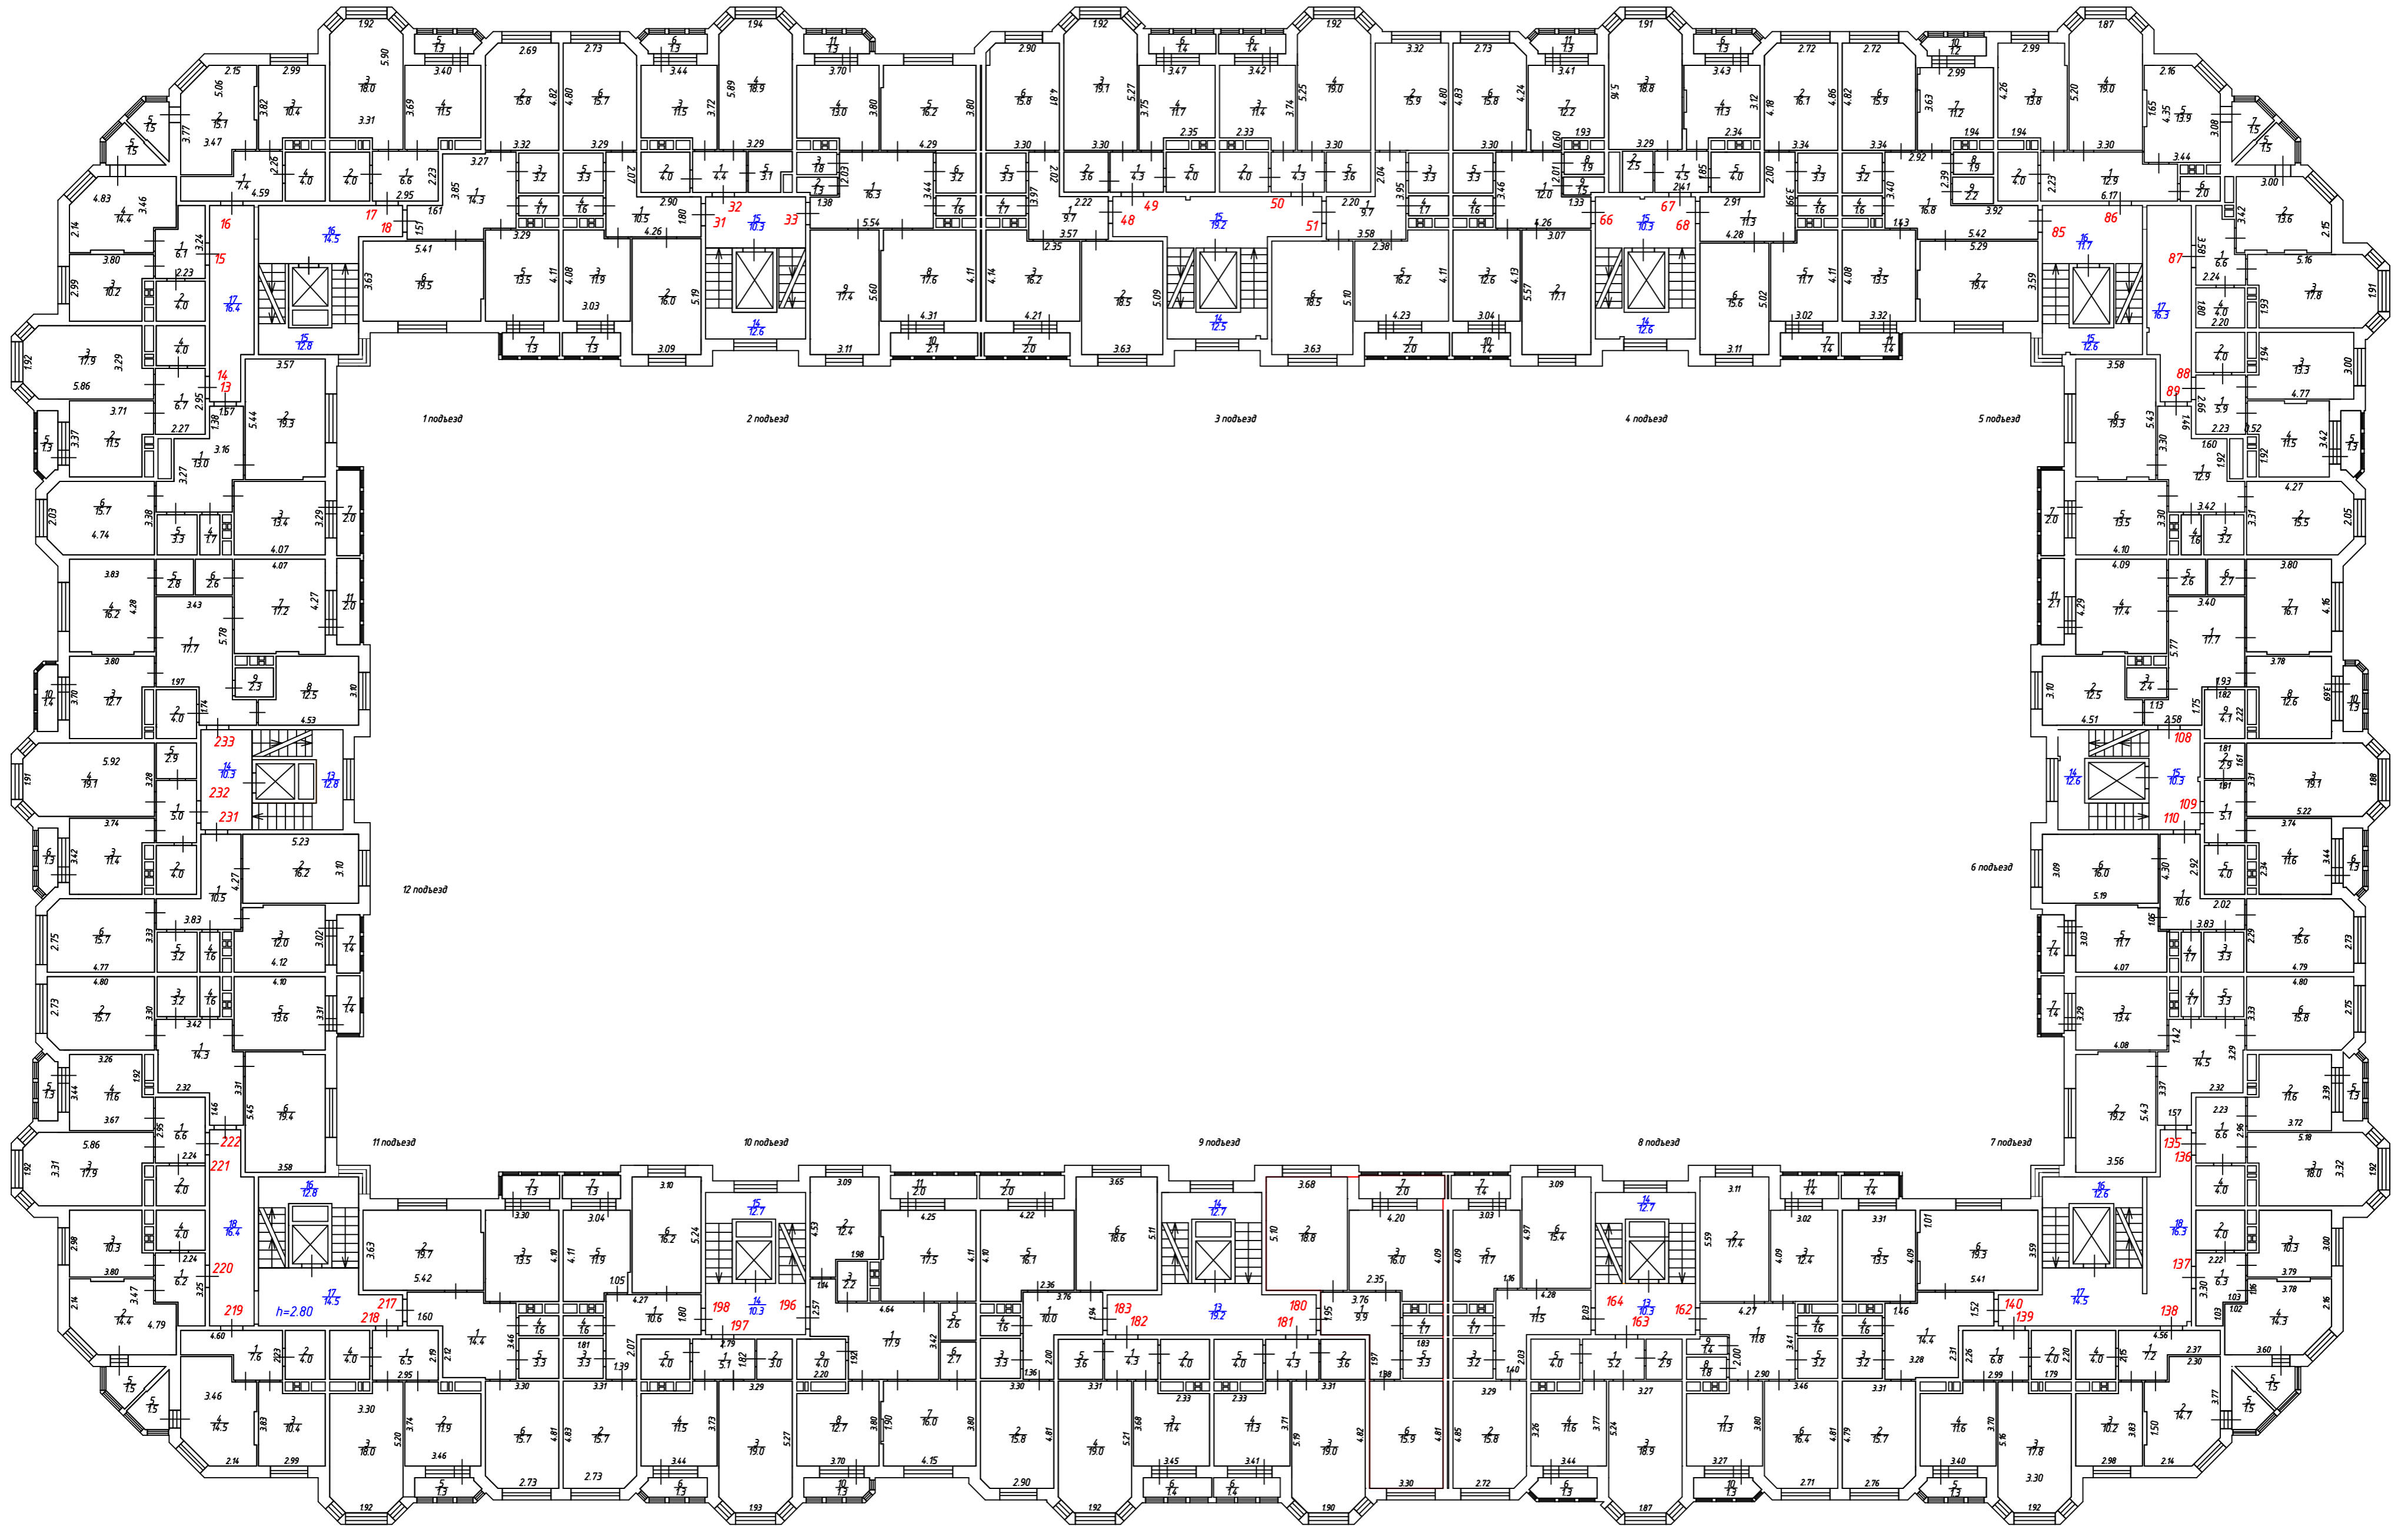

Постажный план 4-го этажа		
Масштаб 1:200	Лист 5	Листов 9
Выполнил		Проверил
ФИО Подпись		ФИО Подпись
Дуборгий Л.К.		Банкова А.Ф.

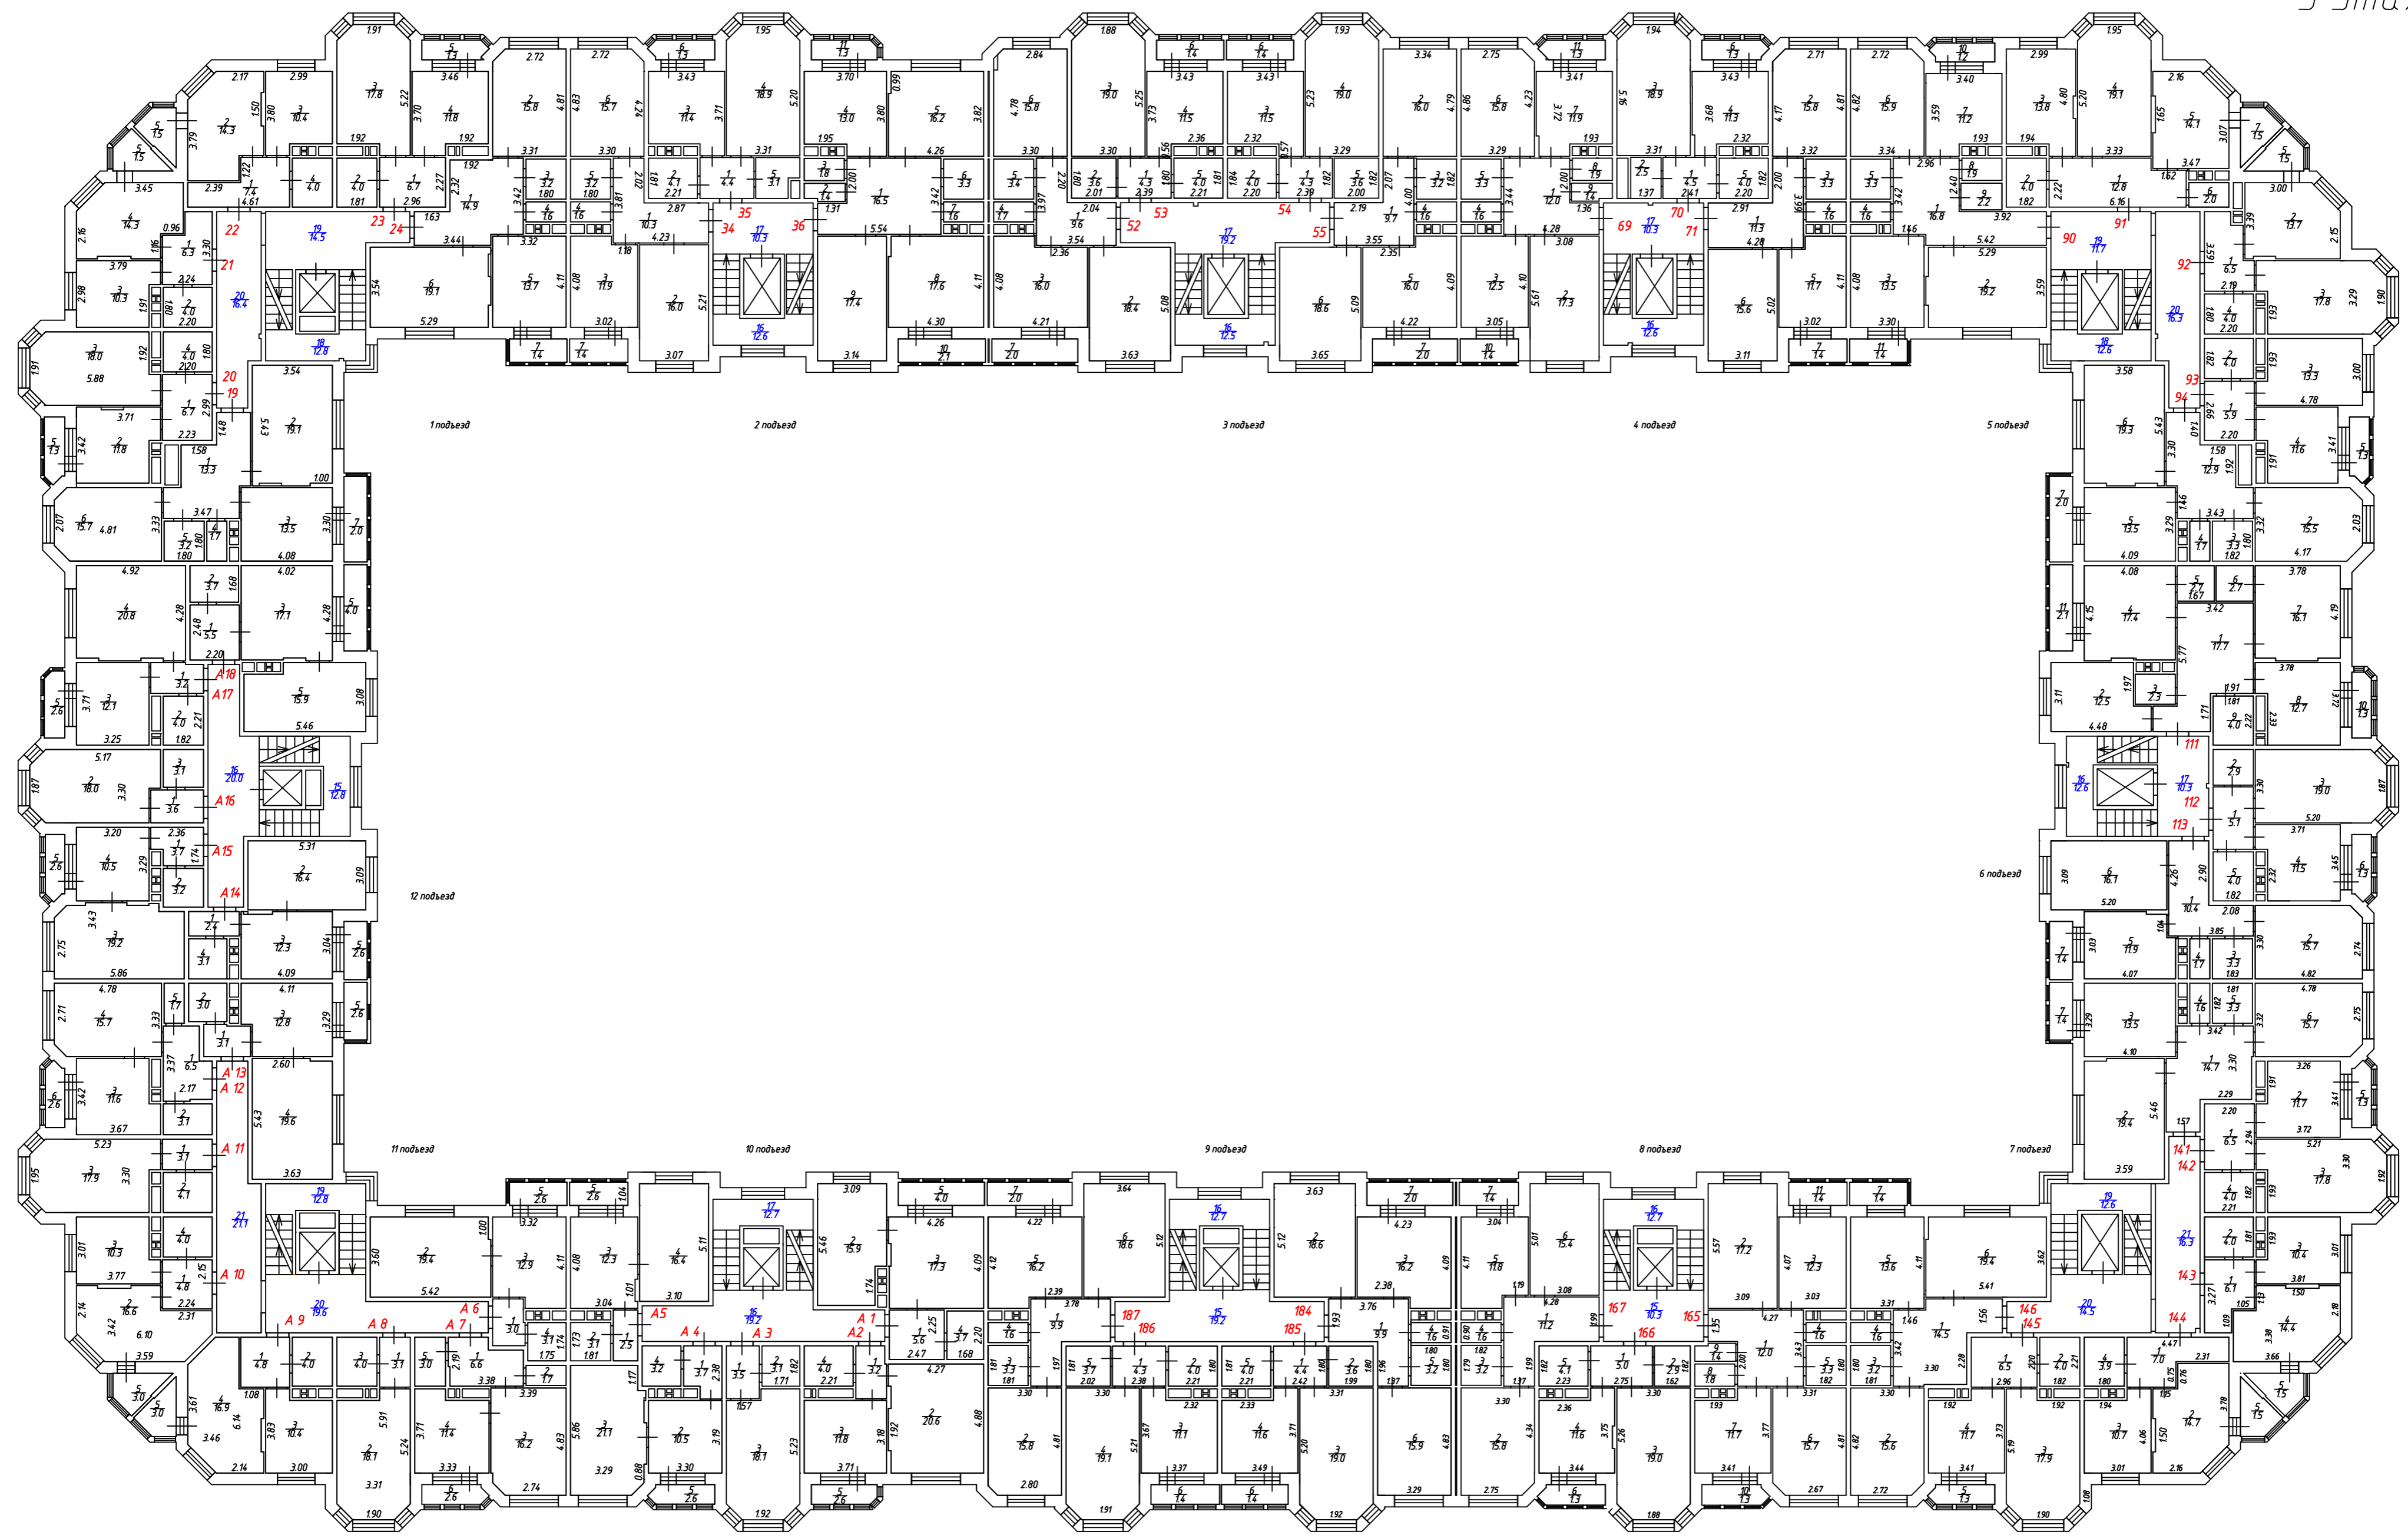

Позтажний план 5-го этажа			
Масштаб 1:200		Лист 6	Листов 9
Выполнил		Проверил	
ФИО	Подпись	ФИО	Подпись
Дубогрир Л.К.		Банкова А.Ф.	




Позажный план 6-го этажа			
Масштаб 1:200	Лист 7	Листов 9	
Выполнил	Проверил		
ФИО	Подпись	ФИО	Подпись
Дубоград Л.К.		Банкова А.Ф.	




Полтажный план 7-го этажа			
Масштаб 1:200		Лист 8	Листов 9
Выполнил		Проверил	
ФИО	Подпись	ФИО	Подпись
Дубогриг Л.К.		Банкова А.Ф.	

выход на кровлю

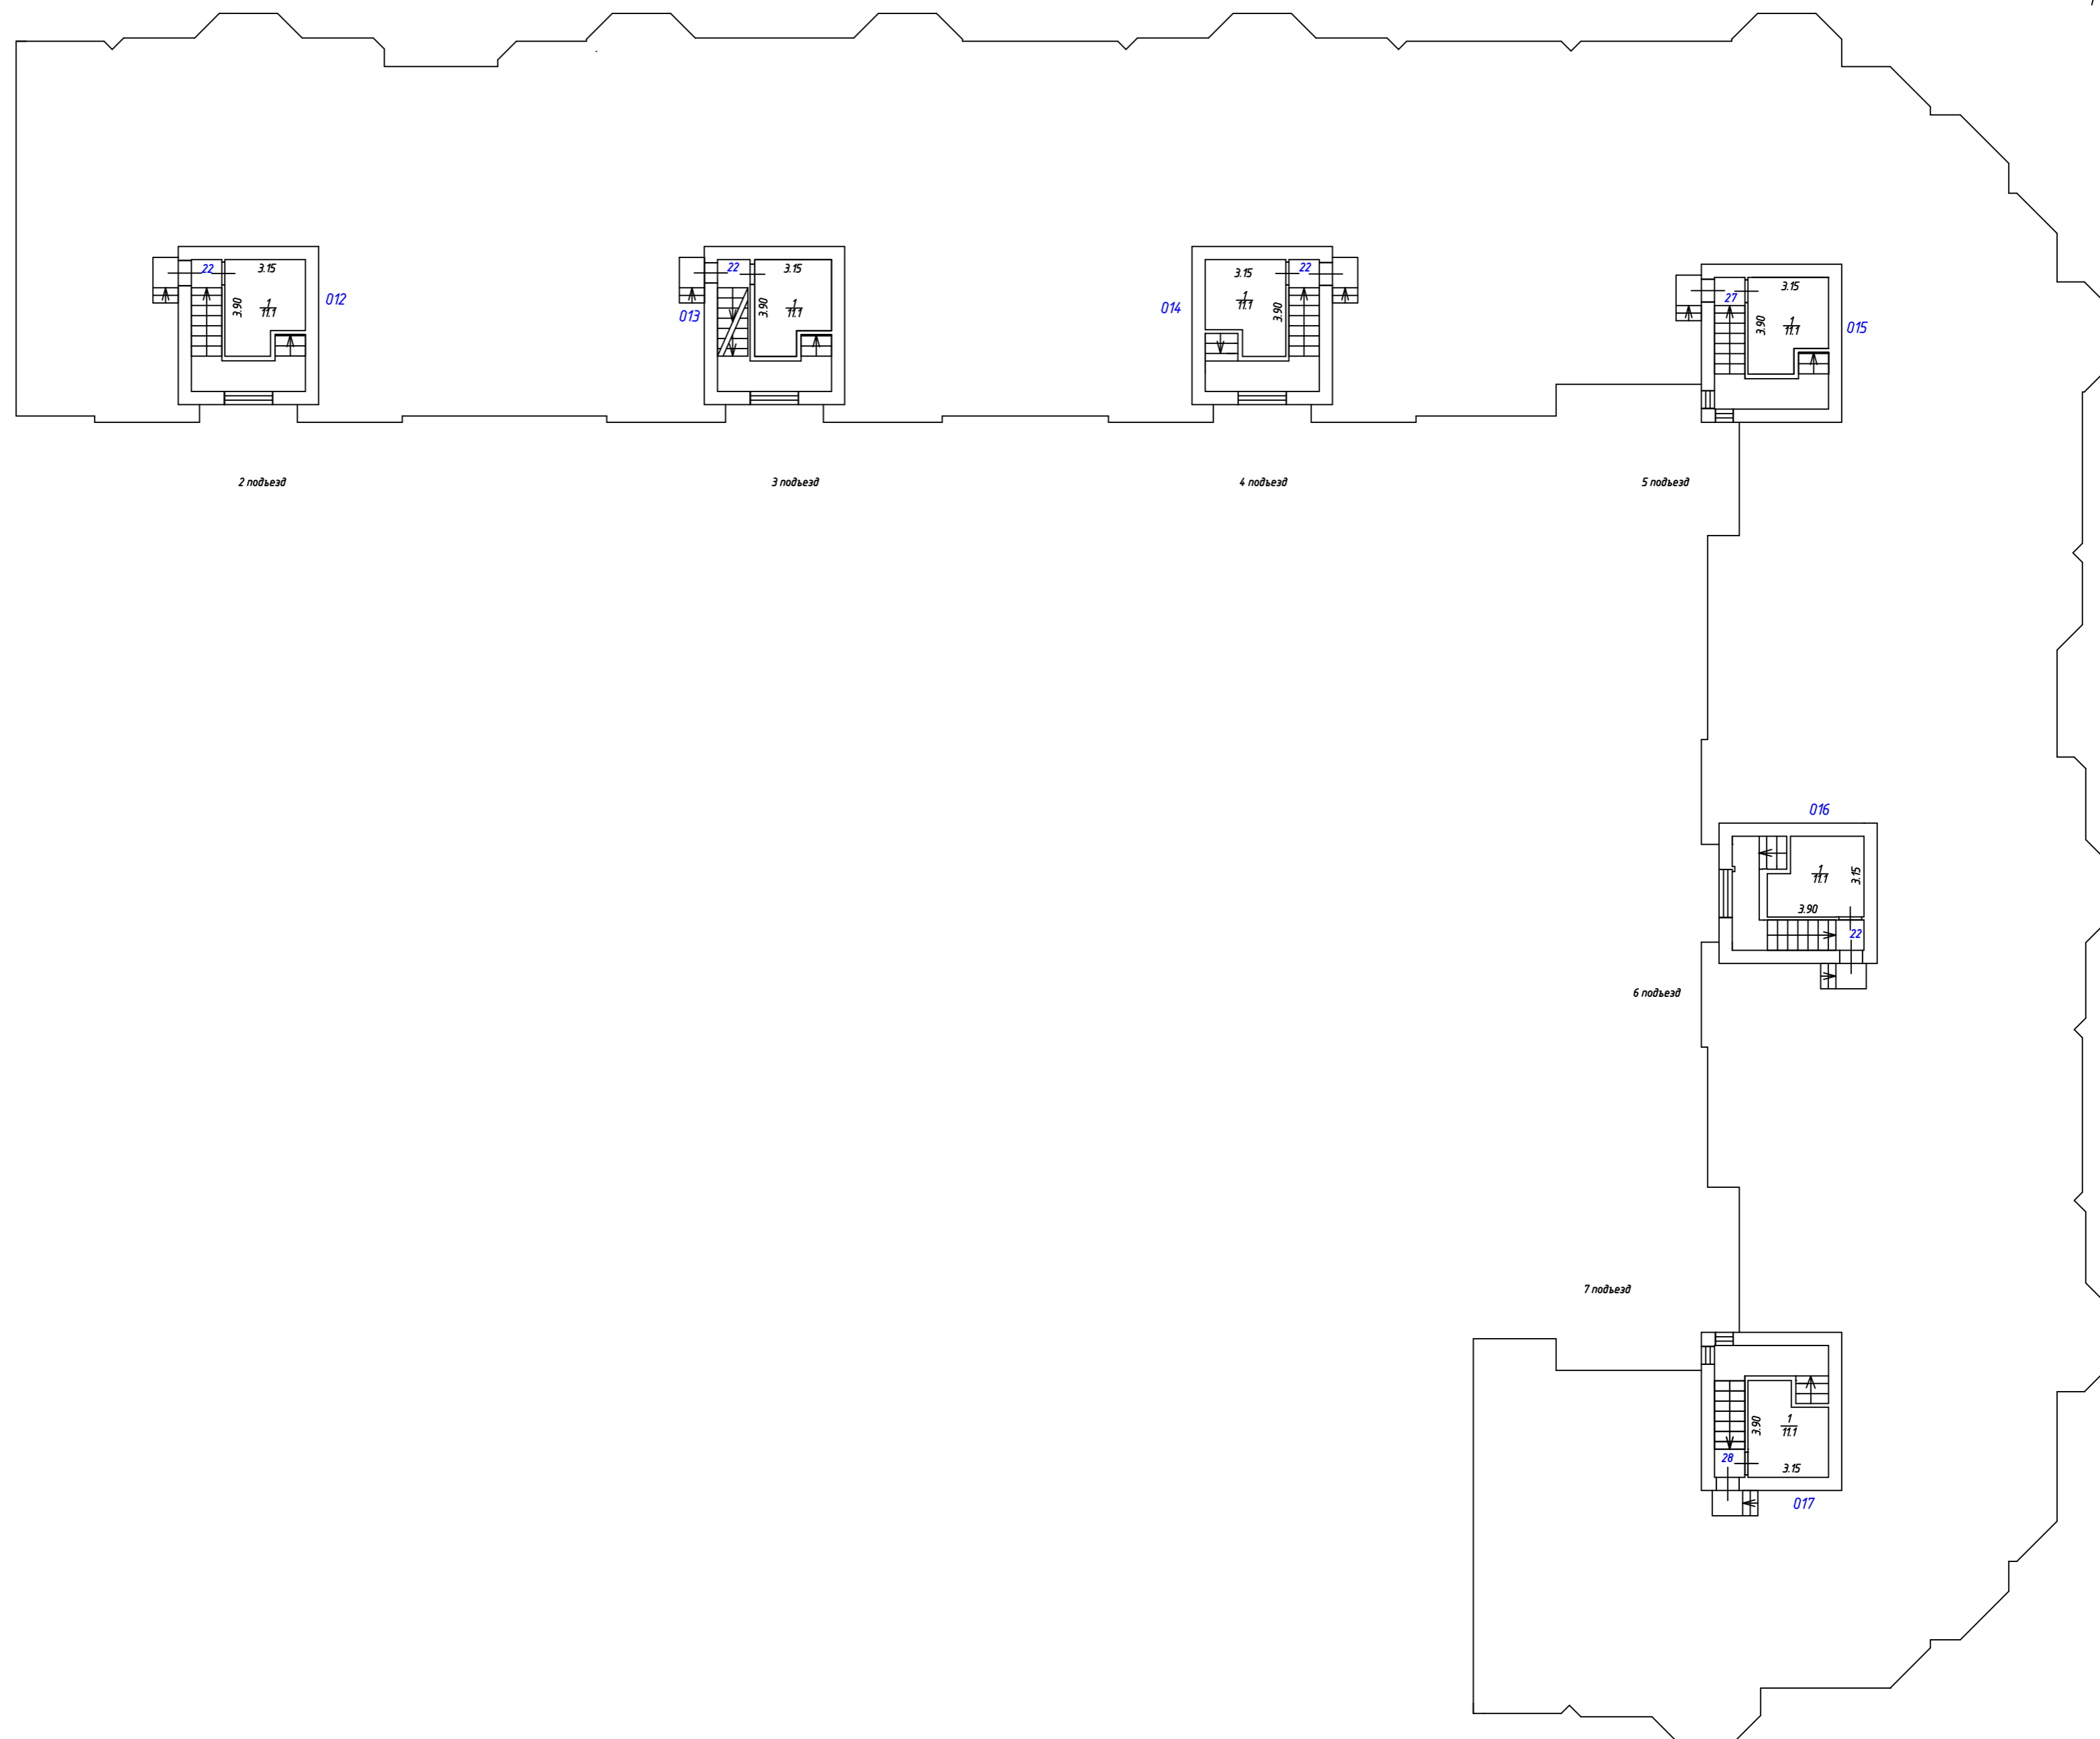

Постажный план машинных помещений			
Масштаб 1:200		Лист 9	Листов 9
Выполнил		Проверил	
Ф.И.О.	Подпись	Ф.И.О.	Подпись
Дубоградский Л.К.		Банкова А.Ф.	

тех.подполье

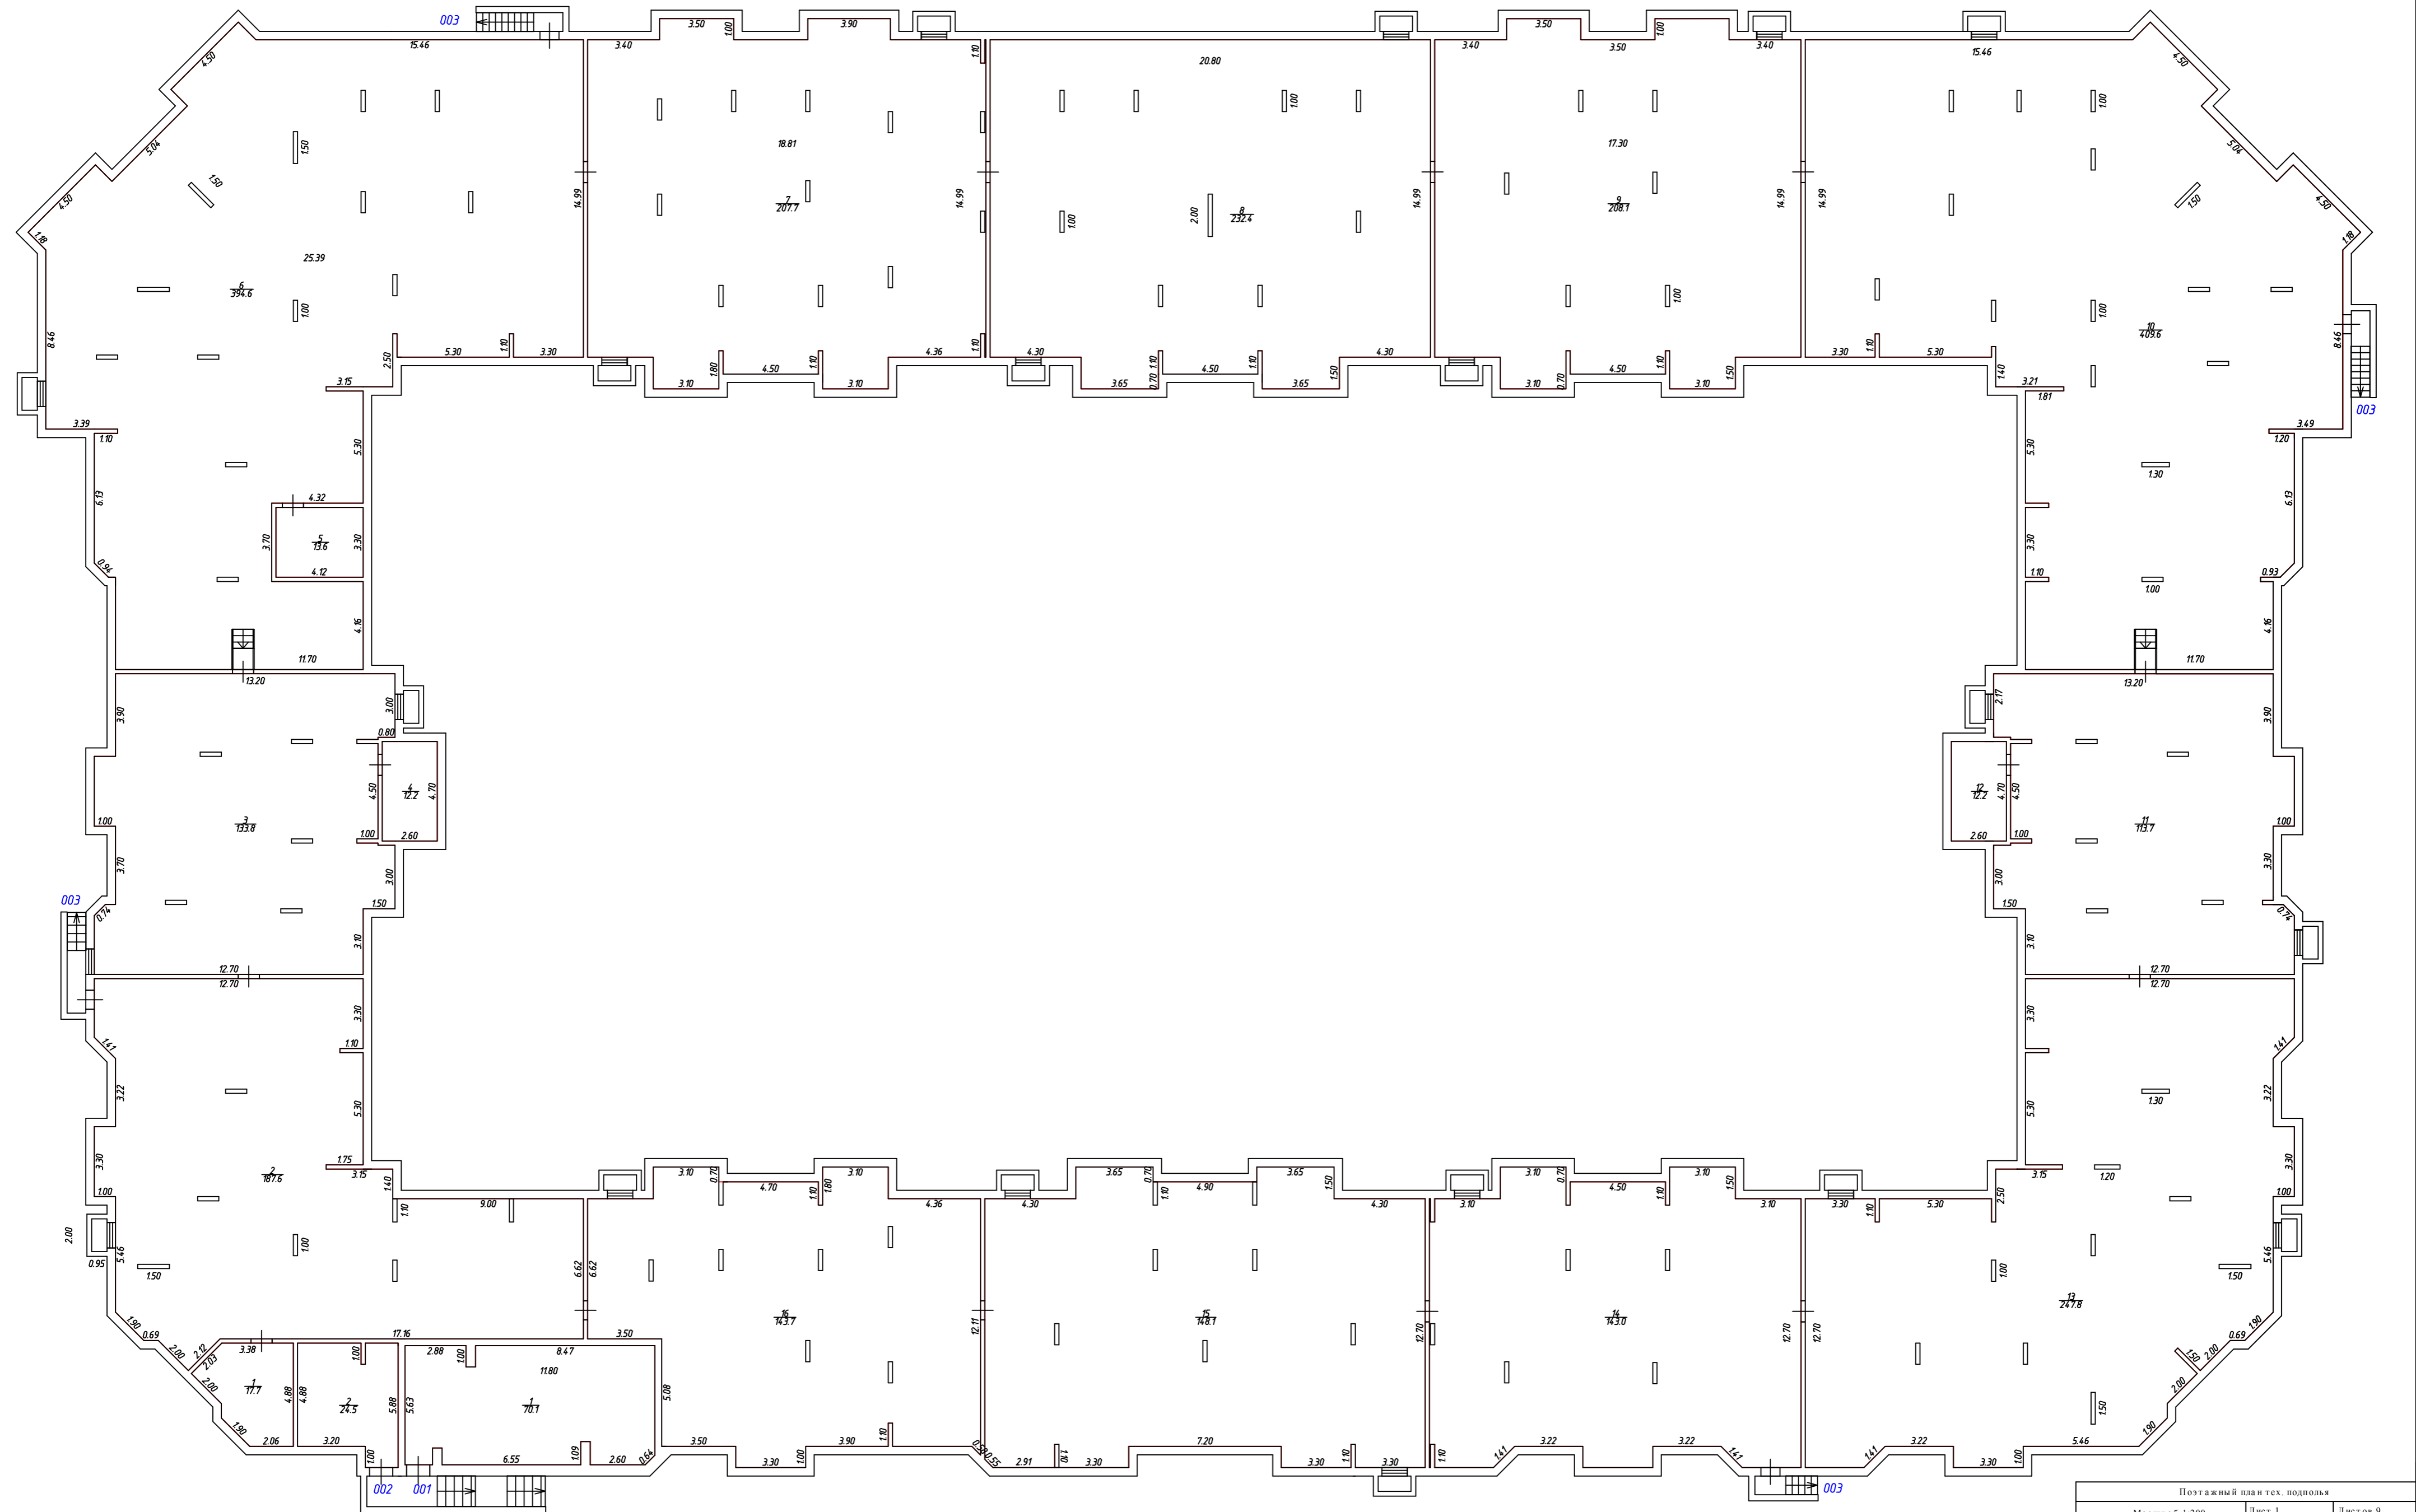

Позажный план тех. подполья			
Масштаб 1:200	Лист 1	Листов 9	
Выполнил		Проверил	
Ф.И.О.	Подпись	Ф.И.О.	Подпись
Дубогрин Л.К.		Банкова А.Ф.	

Экспликация к поэтажному плану здания (строения), лит. А

Адрес (местоположение) здания:

Московская обл., г/о Мытищи, г. Мытищи, ш. Осташиковское, Дом 22 Корпус 6

Литера	Этаж	Номер помещения	Номер по плану	Назначение частей помещения	Формула подсчета площади частей помещения	Площадь всех частей здания (комнат и помещений вспомогательного использования)	в том числе				Высота	Площадь помещений общего пользования	Самостоятельно переустroенная или перепланированная площадь
							Общая площадь жилых помещений	из нее		Площадь помещений вспомогательного использования с коэф.			
								жилая	подсобная				
1	2	3	4	5	6	7	8	9	10	11	12	13	14
А	2	1	1	прихожая		12,9	12,9		12,9		2,80		
А			2	жилая		19,4	19,4	19,4					
А			3	кухня		13,5	13,5		13,5				
А			4	туалет		1,6	1,6		1,6				
А			5	ванная		3,2	3,2		3,2				
А			6	жилая		15,7	15,7	15,7					
А			7	лоджия	3.9	2,0				2,0			
Итого по пом. квартира № 1						68,3	66,3	35,1	31,2	2,0			
А	2	2	1	прихожая		6,7	6,7		6,7		2,80		
А			2	кухня		11,6	11,6		11,6				
А			3	жилая		17,9	17,9	17,9					
А			4	санузел		4,0	4,0		4,0				
А			5	лоджия	2.6	1,3				1,3			
Итого по пом. квартира № 2						41,5	40,2	17,9	22,3	1,3			
А	2	3	1	прихожая		6,3	6,3		6,3		2,80		
А			2	санузел		4,0	4,0		4,0				
А			3	кухня		10,4	10,4		10,4				
А			4	жилая		14,4	14,4	14,4					
А			5	лоджия	3.0	1,5				1,5			
Итого по пом. квартира № 3						36,6	35,1	14,4	20,7	1,5			
А	2	4	1	прихожая		7,3	7,3		7,3		2,80		
А			2	жилая		14,9	14,9	14,9					
А			3	кухня		10,4	10,4		10,4				
А			4	санузел		4,0	4,0		4,0				
А			5	лоджия	3.0	1,5				1,5			
Итого по пом. квартира № 4						38,1	36,6	14,9	21,7	1,5			
А	2	5	1	прихожая		6,6	6,6		6,6		2,80		
А			2	санузел		4,0	4,0		4,0				
А			3	жилая		17,9	17,9	17,9					
А			4	кухня		11,7	11,7		11,7				
А			5	лоджия	2.6	1,3				1,3			
Итого по пом. квартира № 5						41,5	40,2	17,9	22,3	1,3			
А	2	6	1	прихожая		14,3	14,3		14,3		2,80		
А			2	жилая		15,8	15,8	15,8					
А			3	ванная		3,3	3,3		3,3				
А			4	туалет		1,6	1,6		1,6				
А			5	кухня		13,6	13,6		13,6				
А			6	жилая		19,4	19,4	19,4					
А			7	лоджия	2.8	1,4				1,4			
Итого по пом. квартира № 6						69,4	68,0	35,2	32,8	1,4			
А	3	7	1	прихожая		13,3	13,3		13,3		2,80		
А			2	жилая		19,1	19,1	19,1					
А			3	кухня		13,4	13,4		13,4				
А			4	туалет		1,6	1,6		1,6				
А			5	ванная		3,2	3,2		3,2				
А			6	жилая		15,8	15,8	15,8					
А			7	лоджия	3.9	2,0				2,0			
Итого по пом. квартира № 7						68,4	66,4	34,9	31,5	2,0			
А	3	8	1	прихожая		6,7	6,7		6,7		2,80		
А			2	кухня		11,6	11,6		11,6				
А			3	жилая		18,0	18,0	18,0					
А			4	санузел		4,1	4,1		4,1				
А			5	лоджия	2.6	1,3				1,3			
Итого по пом. квартира № 8						41,7	40,4	18,0	22,4	1,3			

1	2	3	4	5	6	7	8	9	10	11	12	13	14
A	3	9	1	прихожая		6,3	6,3		6,3		2,80		
A			2	санузел		4,0	4,0		4,0				
A			3	кухня		10,3	10,3		10,3				
A			4	жилая		14,3	14,3	14,3					
A			5	лоджия	3,0	1,5				1,5			
Итого по пом. квартира № 9						36,4	34,9	14,3	20,6	1,5			
A	3	10	1	помещение		7,3	7,3		7,3		2,80		
A			2	жилая		14,7	14,7	14,7					
A			3	кухня		10,3	10,3		10,3				
A			4	санузел		4,0	4,0		4,0				
A			5	лоджия	3,0	1,5				1,5			
Итого по пом. квартира № 10						37,8	36,3	14,7	21,6	1,5			
A	3	11	1	помещение		6,6	6,6		6,6		2,80		
A			2	санузел		4,0	4,0		4,0				
A			3	жилая		18,2	18,2	18,2					
A			4	кухня		11,6	11,6		11,6				
A			5	лоджия	2,6	1,3				1,3			
Итого по пом. квартира № 11						41,7	40,4	18,2	22,2	1,3			
A	3	12	1	прихожая		14,3	14,3		14,3		2,80		
A			2	жилая		15,7	15,7	15,7					
A			3	ванная		3,2	3,2		3,2				
A			4	туалет		1,7	1,7		1,7				
A			5	кухня		13,4	13,4		13,4				
A			6	жилая		19,7	19,7	19,7					
A			7	лоджия	2,8	1,4				1,4			
Итого по пом. квартира № 12						69,4	68,0	35,4	32,6	1,4			
A	4	13	1	прихожая		13,0	13,0		13,0		2,80		
A			2	жилая		19,3	19,3	19,3					
A			3	кухня		13,4	13,4		13,4				
A			4	туалет		1,7	1,7		1,7				
A			5	ванная		3,3	3,3		3,3				
A			6	жилая		15,7	15,7	15,7					
A			7	лоджия	3,9	2,0				2,0			
Итого по пом. квартира № 13						68,4	66,4	35,0	31,4	2,0			
A	4	14	1	прихожая		6,7	6,7		6,7		2,80		
A			2	кухня		11,5	11,5		11,5				
A			3	жилая		17,9	17,9	17,9					
A			4	санузел		4,0	4,0		4,0				
A			5	лоджия	2,6	1,3				1,3			
Итого по пом. квартира № 14						41,4	40,1	17,9	22,2	1,3			
A	4	15	1	прихожая		6,1	6,1		6,1		2,80		
A			2	санузел		4,0	4,0		4,0				
A			3	кухня		10,2	10,2		10,2				
A			4	жилая		14,4	14,4	14,4					
A			5	лоджия	3,0	1,5				1,5			
Итого по пом. квартира № 15						36,2	34,7	14,4	20,3	1,5			
A	4	16	1	прихожая		7,4	7,4		7,4		2,80		
A			2	жилая		15,1	15,1	15,1					
A			3	кухня		10,4	10,4		10,4				
A			4	санузел		4,0	4,0		4,0				
A			5	лоджия	3,0	1,5				1,5			
Итого по пом. квартира № 16						38,4	36,9	15,1	21,8	1,5			
A	4	17	1	помещение		6,6	6,6		6,6		2,80		
A			2	санузел		4,0	4,0		4,0				
A			3	жилая		18,0	18,0	18,0					
A			4	кухня		11,5	11,5		11,5				
A			5	лоджия	2,6	1,3				1,3			
Итого по пом. квартира № 17						41,4	40,1	18,0	22,1	1,3			
A	4	18	1	прихожая		14,3	14,3		14,3		2,80		
A			2	жилая		15,8	15,8	15,8					
A			3	ванная		3,2	3,2		3,2				
A			4	туалет		1,7	1,7		1,7				
A			5	кухня		13,5	13,5		13,5				
A			6	жилая		19,5	19,5	19,5					
A			7	лоджия	2,6	1,3				1,3			
Итого по пом. квартира № 18						69,3	68,0	35,3	32,7	1,3			
A	5	19	1	прихожая		13,3	13,3		13,3		2,80		
A			2	жилая		19,1	19,1	19,1					
A			3	кухня		13,5	13,5		13,5				
A			4	туалет		1,7	1,7		1,7				

1	2	3	4	5	6	7	8	9	10	11	12	13	14
A	5	19	5	санузел		3,2	3,2		3,2		2,80		
A			6	жилая		15,7	15,7	15,7					
A			7	лоджия	3,9	2,0				2,0			
				Итого по пом. квартира № 19		68,5	66,5	34,8	31,7	2,0			
A	5	20	1	прихожая		6,7	6,7		6,7		2,80		
A			2	кухня		11,8	11,8		11,8				
A			3	жилая		18,0	18,0	18,0					
A			4	санузел		4,0	4,0		4,0				
A			5	лоджия	2,6	1,3				1,3			
				Итого по пом. квартира № 20		41,8	40,5	18,0	22,5	1,3			
A	5	21	1	прихожая		6,3	6,3		6,3		2,80		
A			2	санузел		4,0	4,0		4,0				
A			3	кухня		10,3	10,3		10,3				
A			4	жилая		14,3	14,3	14,3					
A			5	лоджия	3,0	1,5				1,5			
				Итого по пом. квартира № 21		36,4	34,9	14,3	20,6	1,5			
A	5	22	1	прихожая		7,4	7,4		7,4		2,80		
A			2	жилая		14,3	14,3	14,3					
A			3	кухня		10,4	10,4		10,4				
A			4	санузел		4,0	4,0		4,0				
A			5	лоджия	3,0	1,5				1,5			
				Итого по пом. квартира № 22		37,6	36,1	14,3	21,8	1,5			
A	5	23	1	прихожая		6,7	6,7		6,7		2,80		
A			2	санузел		4,0	4,0		4,0				
A			3	жилая		17,8	17,8	17,8					
A			4	кухня		11,8	11,8		11,8				
A			5	лоджия	2,6	1,3				1,3			
				Итого по пом. квартира № 23		41,6	40,3	17,8	22,5	1,3			
A	5	24	1	прихожая		14,9	14,9		14,9		2,80		
A			2	жилая		15,8	15,8	15,8					
A			3	санузел		3,2	3,2		3,2				
A			4	туалет		1,6	1,6		1,6				
A			5	кухня		13,7	13,7		13,7				
A			6	жилая		19,1	19,1	19,1					
A			7	лоджия	2,8	1,4				1,4			
				Итого по пом. квартира № 24		69,7	68,3	34,9	33,4	1,4			
A	2	25	1	прихожая		10,4	10,4		10,4		2,80		
A			2	жилая		16,1	16,1	16,1					
A			3	кухня		12,2	12,2		12,2				
A			4	туалет		1,6	1,6		1,6				
A			5	ванная		3,3	3,3		3,3				
A			6	жилая		15,8	15,8	15,8					
A			7	лоджия	2,8	1,4				1,4			
				Итого по пом. квартира № 25		60,8	59,4	31,9	27,5	1,4			
A	2	26	1	прихожая		4,5	4,5		4,5		2,80		
A			2	санузел		4,0	4,0		4,0				
A			3	кухня		11,4	11,4		11,4				
A			4	жилая		18,8	18,8	18,8					
A			5	кладовая		3,2	3,2		3,2				
A			6	лоджия	2,6	1,3				1,3			
				Итого по пом. квартира № 26		43,2	41,9	18,8	23,1	1,3			
A	2	27	1	прихожая		16,1	16,1		16,1		2,80		
A			2	подсобное		1,4	1,4		1,4				
A			3	туалет		1,8	1,8		1,8		2,80		
A			4	кухня		13,0	13,0		13,0				
A			5	жилая		16,2	16,2	16,2					
A			6	санузел		3,3	3,3		3,3				
A			7	туалет		1,6	1,6		1,6				
A			8	жилая		17,5	17,5	17,5					
A			9	жилая		17,4	17,4	17,4					
A			10	лоджия	4,0	2,0				2,0			
A			11	лоджия	2,6	1,3				1,3			
				Итого по пом. квартира № 27		91,6	88,3	51,1	37,2	3,3			
A	3	28	1	прихожая		10,4	10,4		10,4		2,80		
A			2	жилая		16,0	16,0	16,0					
A			3	кухня		11,9	11,9		11,9				
A			4	туалет		1,6	1,6		1,6				
A			5	ванная		3,3	3,3		3,3				
A			6	жилая		15,7	15,7	15,7					
A			7	лоджия	2,8	1,4				1,4			

1	2	3	4	5	6	7	8	9	10	11	12	13	14
				Итого по пом. квартира № 28		60,3	58,9	31,7	27,2	1,4			
A	3	29	1	прихожая		4,4	4,4		4,4		2,80		
A			2	санузел		4,0	4,0		4,0				
A			3	кухня		11,4	11,4		11,4				
A			4	жилая		18,8	18,8	18,8					
A			5	кладовая		3,1	3,1		3,1				
A			6	лоджия	2.6	1,3					1,3		
				Итого по пом. квартира № 29		43,0	41,7	18,8	22,9	1,3			
A	3	30	1	прихожая		16,1	16,1		16,1		2,80		
A			2	подсобное		1,4	1,4		1,4				
A			3	подсобное		1,8	1,8		1,8				
A			4	кухня		13,0	13,0		13,0				
A			5	жилая		16,3	16,3	16,3					
A			6	ванная		3,3	3,3		3,3				
A			7	туалет		1,6	1,6		1,6				
A			8	жилая		17,5	17,5	17,5					
A			9	жилая		17,4	17,4	17,4					
A			10	лоджия	3.9	2,0					2,0		
A			11	лоджия	2.6	1,3					1,3		
				Итого по пом. квартира № 30		91,7	88,4	51,2	37,2	3,3			
A	4	31	1	прихожая		10,5	10,5		10,5		2,80		
A			2	жилая		16,0	16,0	16,0					
A			3	кухня		11,9	11,9		11,9				
A			4	туалет		1,6	1,6		1,6				
A			5	ванная		3,3	3,3		3,3				
A			6	жилая		15,7	15,7	15,7					
A			7	лоджия	2.6	1,3					1,3		
				Итого по пом. квартира № 31		60,3	59,0	31,7	27,3	1,3			
A	4	32	1	прихожая		4,4	4,4		4,4		2,80		
A			2	санузел		4,0	4,0		4,0				
A			3	кухня		11,5	11,5		11,5				
A			4	жилая		18,9	18,9	18,9					
A			5	кладовая		3,1	3,1		3,1				
A			6	лоджия	2.6	1,3					1,3		
				Итого по пом. квартира № 32		43,2	41,9	18,9	23,0	1,3			
A	4	33	1	прихожая		16,3	16,3		16,3		2,80		
A			2	подсобная		1,3	1,3		1,3				
A			3	подсобное		1,8	1,8		1,8				
A			4	кухня		13,0	13,0		13,0				
A			5	жилая		16,2	16,2	16,2					
A			6	санузел		3,2	3,2		3,2				
A			7	туалет		1,6	1,6		1,6				
A			8	жилая		17,6	17,6	17,6					
A			9	жилая		17,4	17,4	17,4					
A			10	лоджия	4.1	2,1					2,1		
A			11	лоджия	2.6	1,3					1,3		
				Итого по пом. квартира № 33		91,8	88,4	51,2	37,2	3,4			
A	5	34	1	прихожая		10,3	10,3		10,3		2,80		
A			2	жилая		16,0	16,0	16,0					
A			3	кухня		11,9	11,9		11,9				
A			4	туалет		1,6	1,6		1,6				
A			5	санузел		3,2	3,2		3,2				
A			6	жилая		15,7	15,7	15,7					
A			7	лоджия	2.8	1,4					1,4		
				Итого по пом. квартира № 34		60,1	58,7	31,7	27,0	1,4			
A	5	35	1	прихожая		4,4	4,4		4,4		2,80		
A			2	санузел		4,1	4,1		4,1				
A			3	кухня		11,4	11,4		11,4				
A			4	жилая		18,9	18,9	18,9					
A			5	туалет		3,1	3,1		3,1				
A			6	лоджия	2.6	1,3					1,3		
				Итого по пом. квартира № 35		43,2	41,9	18,9	23,0	1,3			
A	5	36	1	прихожая		16,5	16,5		16,5		2,80		
A			2	кладовая		1,4	1,4		1,4				
A			3	туалет		1,8	1,8		1,8				
A			4	кухня		13,0	13,0		13,0				
A			5	жилая		16,2	16,2	16,2					
A			6	санузел		3,3	3,3		3,3				
A			7	туалет		1,6	1,6		1,6				
A			8	жилая		17,6	17,6	17,6					

1	2	3	4	5	6	7	8	9	10	11	12	13	14
A	5	36	9	жилая		17,4	17,4	17,4			2,80		
A			10	лоджия	4,1	2,1				2,1			
A			11	лоджия	2,6	1,3				1,3			
				Итого по пом. квартира № 36		92,2	88,8	51,2	37,6	3,4			
A	6	37	1	прихожая		10,3	10,3		10,3		2,80		
A			2	жилая		15,9	15,9	15,9					
A			3	кухня		12,0	12,0		12,0				
A			4	туалет		1,7	1,7		1,7				
A			5	санузел		3,3	3,3		3,3				
A			6	жилая		16,0	16,0	16,0					
A			7	лоджия	2,8	1,4				1,4			
				Итого по пом. квартира № 37		60,6	59,2	31,9	27,3	1,4			
A	6	38	1	прихожая		4,4	4,4		4,4		2,80		
A			2	санузел		4,2	4,2		4,2				
A			3	кухня		11,4	11,4		11,4				
A			4	жилая		18,9	18,9	18,9					
A			5	туалет		3,2	3,2		3,2				
A			6	лоджия	2,6	1,3				1,3			
				Итого по пом. квартира № 38		43,4	42,1	18,9	23,2	1,3			
A	6	39	1	прихожая		16,4	16,4		16,4		2,80		
A			2	кладовая		1,5	1,5		1,5				
A			3	туалет		1,9	1,9		1,9				
A			4	кухня		13,0	13,0		13,0				
A			5	жилая		16,1	16,1	16,1					
A			6	санузел		3,3	3,3		3,3				
A			7	туалет		1,7	1,7		1,7				
A			8	жилая		17,5	17,5	17,5					
A			9	жилая		17,5	17,5	17,5					
A			10	лоджия	4,1	2,1				2,1			
A			11	лоджия	2,6	1,3				1,3			
				Итого по пом. квартира № 39		92,3	88,9	51,1	37,8	3,4			
A	2	40	1	прихожая		9,6	9,6		9,6		2,80		
A			2	жилая		18,5	18,5	18,5					
A			3	кухня		16,1	16,1		16,1				
A			4	туалет		1,6	1,6		1,6				
A			5	санузел		3,3	3,3		3,3				
A			6	жилая		15,8	15,8	15,8					
A			7	лоджия	3,9	2,0				2,0			
				Итого по пом. квартира № 40		66,9	64,9	34,3	30,6	2,0			
A	2	41	1	прихожая		4,4	4,4		4,4		2,80		
A			2	гардеробная		3,6	3,6		3,6				
A			3	жилая		19,1	19,1	19,1					
A			4	кухня		11,7	11,7		11,7				
A			5	санузел		4,0	4,0		4,0				
A			6	лоджия	2,8	1,4				1,4			
				Итого по пом. квартира № 41		44,2	42,8	19,1	23,7	1,4			
A	2	42	1	прихожая		4,4	4,4		4,4		2,80		
A			2	санузел		4,0	4,0		4,0				
A			3	кухня		11,5	11,5		11,5				
A			4	жилая		19,5	19,5	19,5					
A			5	гардеробная		3,6	3,6		3,6				
A			6	лоджия	2,8	1,4				1,4			
				Итого по пом. квартира № 42		44,4	43,0	19,5	23,5	1,4			
A	2	43	1	прихожая		9,6	9,6		9,6		2,80		
A			2	жилая		16,1	16,1	16,1					
A			3	санузел		3,3	3,3		3,3				
A			4	туалет		1,6	1,6		1,6				
A			5	кухня		16,0	16,0		16,0				
A			6	жилая		18,6	18,6	18,6					
A			7	лоджия	3,9	2,0				2,0			
				Итого по пом. квартира № 43		67,2	65,2	34,7	30,5	2,0			
A	3	44	1	прихожая		9,6	9,6		9,6		2,80		
A			2	жилая		18,6	18,6	18,6					
A			3	кухня		16,1	16,1		16,1				
A			4	туалет		1,6	1,6		1,6				
A			5	санузел		3,2	3,2		3,2				
A			6	жилая		15,8	15,8	15,8					
A			7	лоджия	3,9	2,0				2,0			
				Итого по пом. квартира № 44		66,9	64,9	34,4	30,5	2,0			
A	3	45	1	прихожая		4,3	4,3		4,3		2,80		

1	2	3	4	5	6	7	8	9	10	11	12	13	14
A	3	45	2	гардеробная		3,6	3,6		3,6		2,80		
A			3	жилая		19,0	19,0	19,0					
A			4	кухня		11,8	11,8		11,8				
A			5	санузел		4,0	4,0		4,0				
A			6	лоджия	2,8	1,4				1,4			
				Итого по пом. квартира № 45		44,1	42,7	19,0	23,7	1,4			
A	3	46	1	прихожая		4,3	4,3		4,3		2,80		
A			2	санузел		4,0	4,0		4,0				
A			3	кухня		11,8	11,8		11,8				
A			4	жилая		19,0	19,0	19,0					
A			5	гардеробная		3,6	3,6		3,6				
A			6	лоджия	2,8	1,4				1,4			
				Итого по пом. квартира № 46		44,1	42,7	19,0	23,7	1,4			
A	3	47	1	прихожая		9,6	9,6		9,6		2,80		
A			2	жилая		15,9	15,9	15,9					
A			3	санузел		3,2	3,2		3,2				
A			4	туалет		1,6	1,6		1,6				
A			5	кухня		16,1	16,1		16,1				
A			6	жилая		18,8	18,8	18,8					
A			7	лоджия	3,9	2,0				2,0			
				Итого по пом. квартира № 47		67,2	65,2	34,7	30,5	2,0			
A	4	48	1	прихожая		9,7	9,7		9,7		2,80		
A			2	жилая		18,5	18,5	18,5					
A			3	кухня		16,2	16,2		16,2				
A			4	туалет		1,7	1,7		1,7				
A			5	санузел		3,3	3,3		3,3				
A			6	жилая		15,8	15,8	15,8					
A			7	лоджия	3,9	2,0				2,0			
				Итого по пом. квартира № 48		67,2	65,2	34,3	30,9	2,0			
A	4	49	1	прихожая		4,3	4,3		4,3		2,80		
A			2	гардеробная		3,6	3,6		3,6				
A			3	жилая		19,1	19,1	19,1					
A			4	кухня		11,7	11,7		11,7				
A			5	санузел		4,0	4,0		4,0				
A			6	лоджия	2,8	1,4				1,4			
				Итого по пом. квартира № 49		44,1	42,7	19,1	23,6	1,4			
A	4	50	1	прихожая		4,3	4,3		4,3		2,80		
A			2	санузел		4,0	4,0		4,0				
A			3	кухня		11,4	11,4		11,4				
A			4	жилая		19,0	19,0	19,0					
A			5	гардеробная		3,6	3,6		3,6				
A			6	лоджия	2,8	1,4				1,4			
				Итого по пом. квартира № 50		43,7	42,3	19,0	23,3	1,4			
A	4	51	1	прихожая		9,7	9,7		9,7		2,80		
A			2	жилая		15,9	15,9	15,9					
A			3	санузел		3,3	3,3		3,3				
A			4	туалет		1,7	1,7		1,7				
A			5	кухня		16,2	16,2		16,2				
A			6	жилая		18,5	18,5	18,5					
A			7	лоджия	3,9	2,0				2,0			
				Итого по пом. квартира № 51		67,3	65,3	34,4	30,9	2,0			
A	5	52	1	прихожая		9,6	9,6		9,6		2,80		
A			2	жилая		18,4	18,4	18,4					
A			3	кухня		16,0	16,0		16,0				
A			4	туалет		1,7	1,7		1,7				
A			5	санузел		3,4	3,4		3,4				
A			6	жилая		15,8	15,8	15,8					
A			7	лоджия	3,9	2,0				2,0			
				Итого по пом. квартира № 52		66,9	64,9	34,2	30,7	2,0			
A	5	53	1	прихожая		4,3	4,3		4,3		2,80		
A			2	гардеробная		3,6	3,6		3,6				
A			3	жилая		19,0	19,0	19,0					
A			4	кухня		11,5	11,5		11,5				
A			5	санузел		4,0	4,0		4,0				
A			6	лоджия	2,8	1,4				1,4			
				Итого по пом. квартира № 53		43,8	42,4	19,0	23,4	1,4			
A	5	54	1	прихожая		4,3	4,3		4,3		2,80		
A			2	санузел		4,0	4,0		4,0				
A			3	кухня		11,5	11,5		11,5				
A			4	жилая		19,0	19,0	19,0					

1	2	3	4	5	6	7	8	9	10	11	12	13	14
A	5	54	5	гардеробная		3,6	3,6		3,6		2,80		
A			6	лоджия	2,8	1,4				1,4			
Итого по пом. квартира № 54						43,8	42,4	19,0	23,4	1,4			
A	5	55	1	прихожая		9,7	9,7		9,7		2,80		
A			2	жилая		16,0	16,0	16,0					
A			3	санузел		3,2	3,2		3,2				
A			4	туалет		1,6	1,6		1,6				
A			5	кухня		16,0	16,0		16,0				
A			6	жилая		18,6	18,6	18,6					
A			7	лоджия	3,9	2,0				2,0			
Итого по пом. квартира № 55						67,1	65,1	34,6	30,5	2,0			
A	6	56	1	прихожая		9,5	9,5		9,5		2,80		
A			2	жилая		18,5	18,5	18,5					
A			3	кухня		16,1	16,1		16,1				
A			4	туалет		1,6	1,6		1,6				
A			5	санузел		3,3	3,3		3,3				
A			6	жилая		15,8	15,8	15,8					
A			7	лоджия	3,9	2,0				2,0			
Итого по пом. квартира № 56						66,8	64,8	34,3	30,5	2,0			
A	6	57	1	прихожая		4,3	4,3		4,3		2,80		
A			2	гардеробная		3,7	3,7		3,7				
A			3	жилая		19,1	19,1	19,1					
A			4	кухня		11,4	11,4		11,4				
A			5	санузел		4,0	4,0		4,0				
A			6	лоджия	2,8	1,4				1,4			
Итого по пом. квартира № 57						43,9	42,5	19,1	23,4	1,4			
A	6	58	1	прихожая		4,3	4,3		4,3		2,80		
A			2	санузел		4,0	4,0		4,0				
A			3	кухня		11,5	11,5		11,5				
A			4	жилая		19,0	19,0	19,0					
A			5	гардеробная		3,6	3,6		3,6				
A			6	лоджия	2,8	1,4				1,4			
Итого по пом. квартира № 58						43,8	42,4	19,0	23,4	1,4			
A	6	59	1	прихожая		9,6	9,6		9,6		2,80		
A			2	жилая		16,1	16,1	16,1					
A			3	санузел		3,2	3,2		3,2				
A			4	туалет		1,6	1,6		1,6				
A			5	кухня		16,1	16,1		16,1				
A			6	жилая		18,3	18,3	18,3					
A			7	лоджия	3,9	2,0				2,0			
Итого по пом. квартира № 59						66,9	64,9	34,4	30,5	2,0			
A	2	60	1	прихожая		11,9	11,9		11,9		2,80		
A			2	жилая		17,4	17,4	17,4					
A			3	жилая		12,4	12,4	12,4					
A			4	туалет		1,6	1,6		1,6				
A			5	ванная		3,3	3,3		3,3				
A			6	жилая		15,8	15,8	15,8					
A			7	кухня		11,7	11,7		11,7				
A			8	туалет		1,8	1,8		1,8				
A			9	гардеробная		1,5	1,5		1,5				
A			10	лоджия	2,8	1,4				1,4			
A			11	лоджия	2,6	1,3				1,3			
Итого по пом. квартира № 60						80,1	77,4	45,6	31,8	2,7			
A	2	61	1	прихожая		4,5	4,5		4,5		2,80		
A			2	подсобное		2,5	2,5		2,5				
A			3	жилая		18,9	18,9	18,9					
A			4	кухня		11,5	11,5		11,5				
A			5	санузел		4,0	4,0		4,0				
A			6	лоджия	2,6	1,3				1,3			
Итого по пом. квартира № 61						42,7	41,4	18,9	22,5	1,3			
A	2	62	1	прихожая		11,3	11,3		11,3		2,80		
A			2	жилая		15,9	15,9	15,9					
A			3	ванная		3,3	3,3		3,3				
A			4	туалет		1,6	1,6		1,6				
A			5	кухня		11,7	11,7		11,7				
A			6	жилая		15,5	15,5	15,5					
A			7	лоджия	2,8	1,4				1,4			
Итого по пом. квартира № 62						60,7	59,3	31,4	27,9	1,4			
A	3	63	1	прихожая		12,0	12,0		12,0		2,80		
A			2	жилая		17,4	17,4	17,4					

1	2	3	4	5	6	7	8	9	10	11	12	13	14
A	3	63	3	жилая		12,4	12,4	12,4			2,80		
A			4	туалет		1,6	1,6		1,6				
A			5	ванная		3,2	3,2		3,2				
A			6	жилая		15,7	15,7	15,7					
A			7	кухня		11,9	11,9		11,9				
A			8	туалет		1,8	1,8		1,8				
A			9	гардеробная		1,4	1,4		1,4				
A			10	лоджия	2,8	1,4				1,4			
A			11	лоджия	2,6	1,3				1,3			
				Итого по пом. квартира № 63		80,1	77,4	45,5	31,9	2,7			
A	3	64	1	прихожая		4,5	4,5		4,5		2,80		
A			2	подсобное		2,5	2,5		2,5				
A			3	жилая		18,9	18,9	18,9					
A			4	кухня		11,5	11,5		11,5				
A			5	санузел		4,0	4,0		4,0				
A			6	лоджия	2,6	1,3				1,3			
				Итого по пом. квартира № 64		42,7	41,4	18,9	22,5	1,3			
A	3	65	1	прихожая		11,3	11,3		11,3		2,80		
A			2	жилая		15,7	15,7	15,7					
A			3	ванная		3,2	3,2		3,2				
A			4	туалет		1,6	1,6		1,6				
A			5	кухня		11,7	11,7		11,7				
A			6	жилая		15,5	15,5	15,5					
A			7	лоджия	2,8	1,4				1,4			
				Итого по пом. квартира № 65		60,4	59,0	31,2	27,8	1,4			
A	4	66	1	прихожая		12,0	12,0		12,0		2,80		
A			2	жилая		17,1	17,1	17,1					
A			3	жилая		12,6	12,6	12,6					
A			4	туалет		1,6	1,6		1,6				
A			5	ванная		3,3	3,3		3,3				
A			6	жилая		15,8	15,8	15,8					
A			7	кухня		12,2	12,2		12,2				
A			8	туалет		1,9	1,9		1,9				
A			9	гардеробная		1,5	1,5		1,5				
A			10	лоджия	2,8	1,4				1,4			
A			11	лоджия	2,6	1,3				1,3			
				Итого по пом. квартира № 66		80,7	78,0	45,5	32,5	2,7			
A	4	67	1	прихожая		4,5	4,5		4,5		2,80		
A			2	подсобное		2,5	2,5		2,5				
A			3	жилая		18,8	18,8	18,8					
A			4	кухня		11,3	11,3		11,3				
A			5	санузел		4,0	4,0		4,0				
A			6	лоджия	2,6	1,3				1,3			
				Итого по пом. квартира № 67		42,4	41,1	18,8	22,3	1,3			
A	4	68	1	прихожая		11,3	11,3		11,3		2,80		
A			2	жилая		16,1	16,1	16,1					
A			3	ванная		3,3	3,3		3,3				
A			4	туалет		1,6	1,6		1,6				
A			5	кухня		11,7	11,7		11,7				
A			6	жилая		15,6	15,6	15,6					
A			7	лоджия	2,8	1,4				1,4			
				Итого по пом. квартира № 68		61,0	59,6	31,7	27,9	1,4			
A	4	69	1	прихожая		12,0	12,0		12,0		2,80		
A			2	жилая		17,3	17,3	17,3					
A			3	жилая		12,5	12,5	12,5					
A			4	туалет		1,6	1,6		1,6				
A			5	ванная		3,3	3,3		3,3				
A			6	жилая		15,8	15,8	15,8					
A			7	кухня		11,9	11,9		11,9				
A			8	туалет		1,9	1,9		1,9				
A			9	гардеробная		1,4	1,4		1,4				
A			10	лоджия	2,8	1,4				1,4			
A			11	лоджия	2,6	1,3				1,3			
				Итого по пом. квартира № 69		80,4	77,7	45,6	32,1	2,7			
A	4	70	1	прихожая		4,5	4,5		4,5		2,80		
A			2	подсобное		2,5	2,5		2,5				
A			3	жилая		18,9	18,9	18,9					
A			4	кухня		11,3	11,3		11,3				
A			5	санузел		4,0	4,0		4,0				
A			6	лоджия	2,6	1,3				1,3			

1	2	3	4	5	6	7	8	9	10	11	12	13	14
				Итого по пом. квартира № 70		42,5	41,2	18,9	22,3	1,3			
A	4	71	1	прихожая		11,3	11,3		11,3		2,80		
A			2	жилая		15,8	15,8	15,8					
A			3	ванная		3,3	3,3		3,3				
A			4	туалет		1,6	1,6		1,6				
A			5	кухня		11,7	11,7		11,7				
A			6	жилая		15,6	15,6	15,6					
A			7	лоджия	2,8	1,4				1,4			
				Итого по пом. квартира № 71		60,7	59,3	31,4	27,9	1,4			
A	6	72	1	прихожая		12,0	12,0		12,0		2,80		
A			2	жилая		17,3	17,3	17,3					
A			3	жилая		12,5	12,5	12,5					
A			4	туалет		1,6	1,6		1,6				
A			5	ванная		3,2	3,2		3,2				
A			6	жилая		15,6	15,6	15,6					
A			7	кухня		11,7	11,7		11,7				
A			8	туалет		1,8	1,8		1,8				
A			9	гардеробная		1,4	1,4		1,4				
A			10	лоджия	2,8	1,4				1,4			
A			11	лоджия	2,6	1,3				1,3			
				Итого по пом. квартира № 72		79,8	77,1	45,4	31,7	2,7			
A	6	73	1	прихожая		4,5	4,5		4,5		2,80		
A			2	подсобное		2,5	2,5		2,5				
A			3	жилая		18,9	18,9	18,9					
A			4	кухня		11,5	11,5		11,5				
A			5	санузел		4,0	4,0		4,0				
A			6	лоджия	2,6	1,3				1,3			
				Итого по пом. квартира № 73		42,7	41,4	18,9	22,5	1,3			
A	6	74	1	прихожая		11,2	11,2		11,2		2,80		
A			2	жилая		15,7	15,7	15,7					
A			3	ванная		3,2	3,2		3,2				
A			4	туалет		1,6	1,6		1,6				
A			5	кухня		11,7	11,7		11,7				
A			6	жилая		15,6	15,6	15,6					
A			7	лоджия	2,8	1,4				1,4			
				Итого по пом. квартира № 74		60,4	59,0	31,3	27,7	1,4			
A	2	75	1	прихожая		16,8	16,8		16,8		2,80		
A			2	жилая		19,2	19,2	19,2					
A			3	жилая		13,6	13,6	13,6					
A			4	туалет		1,6	1,6		1,6				
A			5	санузел		3,2	3,2		3,2				
A			6	жилая		15,7	15,7	15,7					
A			7	кухня		11,5	11,5		11,5				
A			8	туалет		1,8	1,8		1,8				
A			9	подсобное		2,2	2,2		2,2				
A			10	лоджия	2,6	1,3				1,3			
A			11	лоджия	2,8	1,4				1,4			
				Итого по пом. квартира № 75		88,3	85,6	48,5	37,1	2,7			
A	2	76	1	прихожая		12,7	12,7		12,7		2,80		
A			2	санузел		4,0	4,0		4,0				
A			3	жилая		13,7	13,7	13,7					
A			4	жилая		19,0	19,0	19,0					
A			5	кухня		14,0	14,0		14,0				
A			6	туалет		2,0	2,0		2,0				
A			7	лоджия	3,0	1,5				1,5			
				Итого по пом. квартира № 76		66,9	65,4	32,7	32,7	1,5			
A	2	77	1	прихожая		6,6	6,6		6,6		2,80		
A			2	кухня		13,6	13,6		13,6				
A			3	жилая		17,9	17,9	17,9					
A			4	санузел		4,0	4,0		4,0				
A			5	лоджия	3,0	1,5				1,5			
				Итого по пом. квартира № 77		43,6	42,1	17,9	24,2	1,5			
A	2	78	1	прихожая		6,0	6,0		6,0		2,80		
A			2	санузел		4,0	4,0		4,0				
A			3	жилая		13,3	13,3	13,3					
A			4	кухня		11,6	11,6		11,6				
A			5	лоджия	2,6	1,3				1,3			
				Итого по пом. квартира № 78		36,2	34,9	13,3	21,6	1,3			
A	2	79	1	прихожая		13,0	13,0		13,0		2,80		
A			2	жилая		15,5	15,5	15,5					

1	2	3	4	5	6	7	8	9	10	11	12	13	14
A	2	79	3	санузел		3,2	3,2		3,2		2,80		
A			4	туалет		1,6	1,6		1,6				
A			5	кухня		13,5	13,5		13,5				
A			6	жилая		19,3	19,3	19,3					
A			7	лоджия	3,9	2,0					2,0		
Итого по пом. квартира № 79						68,1	66,1	34,8	31,3	2,0			
A	3	80	1	прихожая		16,8	16,8		16,8		2,80		
A			2	жилая		19,3	19,3	19,3					
A			3	жилая		13,6	13,6	13,6					
A			4	туалет		1,6	1,6		1,6				
A			5	санузел		3,3	3,3		3,3				
A			6	жилая		15,6	15,6	15,6					
A			7	кухня		11,4	11,4		11,4				
A			8	туалет		1,8	1,8		1,8				
A			9	кладовая		2,3	2,3		2,3				
A			10	лоджия	2,4	1,2					1,2		
A			11	лоджия	2,8	1,4					1,4		
Итого по пом. квартира № 80						88,3	85,7	48,5	37,2	2,6			
A	3	81	1	прихожая		12,7	12,7		12,7		2,80		
A			2	санузел		4,0	4,0		4,0				
A			3	жилая		13,8	13,8	13,8					
A			4	жилая		18,8	18,8	18,8					
A			5	кухня		14,0	14,0		14,0				
A			6	туалет		2,0	2,0		2,0				
A			7	лоджия	3,0	1,5					1,5		
Итого по пом. квартира № 81						66,8	65,3	32,6	32,7	1,5			
A	3	82	1	прихожая		6,6	6,6		6,6		2,80		
A			2	кухня		13,6	13,6		13,6				
A			3	жилая		17,9	17,9	17,9					
A			4	санузел		4,0	4,0		4,0				
A			5	лоджия	3,0	1,5					1,5		
Итого по пом. квартира № 82						43,6	42,1	17,9	24,2	1,5			
A	3	83	1	прихожая		6,0	6,0		6,0		2,80		
A			2	санузел		4,0	4,0		4,0				
A			3	жилая		13,1	13,1	13,1					
A			4	кухня		11,6	11,6		11,6				
A			5	лоджия	2,6	1,3					1,3		
Итого по пом. квартира № 83						36,0	34,7	13,1	21,6	1,3			
A	3	84	1	прихожая		13,1	13,1		13,1		2,80		
A			2	жилая		15,4	15,4	15,4					
A			3	санузел		3,3	3,3		3,3				
A			4	туалет		1,7	1,7		1,7				
A			5	кухня		13,5	13,5		13,5				
A			6	жилая		19,2	19,2	19,2					
A			7	лоджия	3,9	2,0					2,0		
Итого по пом. квартира № 84						68,2	66,2	34,6	31,6	2,0			
A	4	85	1	прихожая		16,8	16,8		16,8		2,80		
A			2	жилая		19,4	19,4	19,4					
A			3	жилая		13,5	13,5	13,5					
A			4	туалет		1,6	1,6		1,6				
A			5	санузел		3,2	3,2		3,2				
A			6	жилая		15,9	15,9	15,9					
A			7	кухня		11,2	11,2		11,2				
A			8	туалет		1,9	1,9		1,9				
A			9	кладовая		2,2	2,2		2,2				
A			10	лоджия	2,4	1,2					1,2		
A			11	лоджия	2,8	1,4					1,4		
Итого по пом. квартира № 85						88,3	85,7	48,8	36,9	2,6			
A	4	86	1	прихожая		12,9	12,9		12,9		2,80		
A			2	санузел		4,0	4,0		4,0				
A			3	жилая		13,8	13,8	13,8					
A			4	жилая		19,0	19,0	19,0					
A			5	кухня		13,9	13,9		13,9				
A			6	туалет		2,0	2,0		2,0				
A			7	лоджия	3,0	1,5					1,5		
Итого по пом. квартира № 86						67,1	65,6	32,8	32,8	1,5			
A	4	87	1	прихожая		6,6	6,6		6,6		2,80		
A			2	кухня		13,6	13,6		13,6				
A			3	жилая		17,8	17,8	17,8					
A			4	санузел		4,0	4,0		4,0				

1	2	3	4	5	6	7	8	9	10	11	12	13	14
A	4	87	5	лоджия	3,0	1,5				1,5			
				Итого по пом. квартира № 87		43,5	42,0	17,8	24,2	1,5			
A	4	88	1	прихожая		5,9	5,9		5,9		2,80		
A			2	санузел		4,0	4,0		4,0				
A			3	жилая		13,3	13,3	13,3					
A			4	кухня		11,5	11,5		11,5				
A			5	лоджия	2,6	1,3				1,3			
				Итого по пом. квартира № 88		36,0	34,7	13,3	21,4	1,3			
A	4	89	1	прихожая		12,9	12,9		12,9		2,80		
A			2	жилая		15,5	15,5	15,5					
A			3	санузел		3,2	3,2		3,2				
A			4	туалет		1,6	1,6		1,6				
A			5	кухня		13,5	13,5		13,5				
A			6	жилая		19,3	19,3	19,3					
A			7	лоджия	3,9	2,0				2,0			
				Итого по пом. квартира № 89		68,0	66,0	34,8	31,2	2,0			
A	5	90	1	прихожая		16,8	16,8		16,8		2,80		
A			2	жилая		19,2	19,2	19,2					
A			3	жилая		13,5	13,5	13,5					
A			4	туалет		1,6	1,6		1,6				
A			5	санузел		3,3	3,3		3,3				
A			6	жилая		15,9	15,9	15,9					
A			7	кухня		11,2	11,2		11,2				
A			8	туалет		1,9	1,9		1,9				
A			9	кладовая		2,2	2,2		2,2				
A			10	лоджия	2,4	1,2				1,2			
A			11	лоджия	2,8	1,4				1,4			
				Итого по пом. квартира № 90		88,2	85,6	48,6	37,0	2,6			
A	5	91	1	прихожая		12,8	12,8		12,8		2,80		
A			2	санузел		4,0	4,0		4,0				
A			3	жилая		13,8	13,8	13,8					
A			4	жилая		19,1	19,1	19,1					
A			5	кухня		14,1	14,1		14,1				
A			6	туалет		2,0	2,0		2,0				
A			7	лоджия	3,0	1,5				1,5			
				Итого по пом. квартира № 91		67,3	65,8	32,9	32,9	1,5			
A	5	92	1	прихожая		6,5	6,5		6,5		2,80		
A			2	кухня		13,7	13,7		13,7				
A			3	жилая		17,8	17,8	17,8					
A			4	санузел		4,0	4,0		4,0				
A			5	лоджия	3,0	1,5				1,5			
				Итого по пом. квартира № 92		43,5	42,0	17,8	24,2	1,5			
A	5	93	1	прихожая		5,9	5,9		5,9		2,80		
A			2	санузел		4,0	4,0		4,0				
A			3	жилая		13,3	13,3	13,3					
A			4	кухня		11,6	11,6		11,6				
A			5	лоджия	2,6	1,3				1,3			
				Итого по пом. квартира № 93		36,1	34,8	13,3	21,5	1,3			
A	5	94	1	прихожая		12,9	12,9		12,9		2,80		
A			2	жилая		15,5	15,5	15,5					
A			3	санузел		3,3	3,3		3,3				
A			4	туалет		1,7	1,7		1,7				
A			5	кухня		13,5	13,5		13,5				
A			6	жилая		19,3	19,3	19,3					
A			7	лоджия	3,9	2,0				2,0			
				Итого по пом. квартира № 94		68,2	66,2	34,8	31,4	2,0			
A	6	95	1	прихожая		16,8	16,8		16,8		2,80		
A			2	жилая		19,4	19,4	19,4					
A			3	жилая		13,4	13,4	13,4					
A			4	туалет		1,6	1,6		1,6				
A			5	санузел		3,3	3,3		3,3				
A			6	жилая		15,9	15,9	15,9					
A			7	кухня		11,4	11,4		11,4				
A			8	туалет		1,9	1,9		1,9				
A			9	кладовая		2,3	2,3		2,3				
A			10	лоджия	2,4	1,2				1,2			
A			11	лоджия	2,8	1,4				1,4			
				Итого по пом. квартира № 95		88,6	86,0	48,7	37,3	2,6			
A	5	96	1	прихожая		12,9	12,9		12,9		2,80		
A			2	санузел		4,0	4,0		4,0				

1	2	3	4	5	6	7	8	9	10	11	12	13	14
A	5	96	3	жилая		13,8	13,8	13,8			2,80		
A			4	жилая		18,9	18,9	18,9					
A			5	кухня		14,1	14,1		14,1				
A			6	туалет		2,0	2,0		2,0				
A			7	лоджия	3,0	1,5				1,5			
				Итого по пом. квартира № 96		67,2	65,7	32,7	33,0	1,5			
A	6	97	1	прихожая		6,6	6,6		6,6		2,80		
A			2	кухня		13,6	13,6		13,6				
A			3	жилая		17,8	17,8	17,8					
A			4	санузел		4,0	4,0		4,0				
A			5	лоджия	3,0	1,5				1,5			
				Итого по пом. квартира № 97		43,5	42,0	17,8	24,2	1,5			
A	6	98	1	прихожая		5,9	5,9		5,9		2,80		
A			2	санузел		4,0	4,0		4,0				
A			3	жилая		13,3	13,3	13,3					
A			4	кухня		11,7	11,7		11,7				
A			5	лоджия	2,6	1,3				1,3			
				Итого по пом. квартира № 98		36,2	34,9	13,3	21,6	1,3			
A	6	99	1	прихожая		12,9	12,9		12,9		2,80		
A			2	жилая		15,5	15,5	15,5					
A			3	санузел		3,3	3,3		3,3				
A			4	туалет		1,6	1,6		1,6				
A			5	кухня		13,4	13,4		13,4				
A			6	жилая		19,3	19,3	19,3					
A			7	лоджия	3,9	2,0				2,0			
				Итого по пом. квартира № 99		68,0	66,0	34,8	31,2	2,0			
A	1	100	1	прихожая		8,5	8,5		8,5		2,80		
A			2	жилая		11,5	11,5	11,5					
A			3	подсобное		2,5	2,5		2,5				
A			4	санузел		4,0	4,0		4,0				
A			5	кухня		13,7	13,7		13,7				
A			6	лоджия	2,9	1,5				1,5			
				Итого по пом. квартира № 100		41,7	40,2	11,5	28,7	1,5			
A	1	101	1	прихожая		17,9	17,9		17,9		2,80		
A			2	жилая		19,1	19,1	19,1					
A			3	кухня		12,1	12,1		12,1				
A			4	жилая		15,8	15,8	15,8					
A			5	ванная		3,2	3,2		3,2				
A			6	туалет		1,6	1,6		1,6				
A			7	лоджия	2,6	1,3				1,3			
				Итого по пом. квартира № 101		71,0	69,7	34,9	34,8	1,3			
A	2	102	1	прихожая		8,1	8,1		8,1		2,80		
A			2	кухня		11,5	11,5		11,5				
A			3	гардеробная		2,4	2,4		2,4				
A			4	санузел		4,0	4,0		4,0				
A			5	жилая		14,2	14,2	14,2					
A			6	лоджия	2,6	1,3				1,3			
				Итого по пом. квартира № 102		41,5	40,2	14,2	26,0	1,3			
A	2	103	1	прихожая		5,1	5,1		5,1		2,80		
A			2	гардеробная		2,9	2,9		2,9				
A			3	жилая		19,1	19,1	19,1					
A			4	кухня		11,6	11,6		11,6				
A			5	санузел		4,0	4,0		4,0				
A			6	лоджия	2,6	1,3				1,3			
				Итого по пом. квартира № 103		44,0	42,7	19,1	23,6	1,3			
A	2	104	1	прихожая		10,5	10,5		10,5		2,80		
A			2	жилая		15,7	15,7	15,7					
A			3	санузел		3,2	3,2		3,2				
A			4	туалет		1,6	1,6		1,6				
A			5	кухня		11,8	11,8		11,8				
A			6	жилая		16,1	16,1	16,1					
A			7	лоджия	2,8	1,4				1,4			
				Итого по пом. квартира № 104		60,3	58,9	31,8	27,1	1,4			
A	3	105	1	прихожая		17,7	17,7		17,7		2,80		
A			2	туалет		2,3	2,3		2,3				
A			3	кухня		12,5	12,5		12,5				
A			4	жилая		17,4	17,4	17,4					
A			5	гардеробная		2,7	2,7		2,7				
A			6	гардеробная		2,7	2,7		2,7				
A			7	жилая		16,1	16,1	16,1					

1	2	3	4	5	6	7	8	9	10	11	12	13	14
A	3	105	8	жилая		12,8	12,8	12,8			2,80		
A			9	санузел		4,1	4,1		4,1				
A			10	лоджия	2,6	1,3				1,3			
A			11	лоджия	4,2	2,1				2,1			
				Итого по	пом. квартира № 105	91,7	88,3	46,3	42,0	3,4			
A	3	106	1	прихожая		5,0	5,0		5,0		2,80		
A			2	гардеробная		2,9	2,9		2,9				
A			3	жилая		18,8	18,8	18,8					
A			4	кухня		11,5	11,5		11,5				
A			5	санузел		4,0	4,0		4,0				
A			6	лоджия	2,6	1,3				1,3			
				Итого по	пом. квартира № 106	43,5	42,2	18,8	23,4	1,3			
A	3	107	1	прихожая		10,4	10,4		10,4		2,80		
A			2	жилая		15,9	15,9	15,9					
A			3	санузел		3,3	3,3		3,3				
A			4	туалет		1,6	1,6		1,6				
A			5	кухня		11,8	11,8		11,8				
A			6	жилая		16,1	16,1	16,1					
A			7	лоджия	2,8	1,4				1,4			
				Итого по	пом. квартира № 107	60,5	59,1	32,0	27,1	1,4			
A	4	108	1	прихожая		17,7	17,7		17,7		2,80		
A			2	кухня		12,5	12,5		12,5				
A			3	туалет		2,4	2,4		2,4				
A			4	жилая		17,4	17,4	17,4					
A			5	гардеробная		2,6	2,6		2,6				
A			6	гардеробная		2,7	2,7		2,7				
A			7	жилая		16,1	16,1	16,1					
A			8	жилая		12,6	12,6	12,6					
A			9	санузел		4,1	4,1		4,1				
A			10	лоджия	2,6	1,3				1,3			
A			11	лоджия	4,2	2,1				2,1			
				Итого по	пом. квартира № 108	91,5	88,1	46,1	42,0	3,4			
A	4	109	1	прихожая		5,1	5,1		5,1		2,80		
A			2	гардеробная		2,9	2,9		2,9				
A			3	жилая		19,1	19,1	19,1					
A			4	кухня		11,6	11,6		11,6				
A			5	санузел		4,0	4,0		4,0				
A			6	лоджия	2,6	1,3				1,3			
				Итого по	пом. квартира № 109	44,0	42,7	19,1	23,6	1,3			
A	4	110	1	прихожая		10,6	10,6		10,6		2,80		
A			2	жилая		15,6	15,6	15,6					
A			3	санузел		3,3	3,3		3,3				
A			4	туалет		1,7	1,7		1,7				
A			5	кухня		11,7	11,7		11,7				
A			6	жилая		16,0	16,0	16,0					
A			7	лоджия	2,8	1,4				1,4			
				Итого по	пом. квартира № 110	60,3	58,9	31,6	27,3	1,4			
A	5	111	1	прихожая		17,7	17,7		17,7		2,80		
A			2	кухня		12,5	12,5		12,5				
A			3	туалет		2,3	2,3		2,3				
A			4	жилая		17,4	17,4	17,4					
A			5	гардеробная		2,7	2,7		2,7				
A			6	гардеробная		2,7	2,7		2,7				
A			7	жилая		16,1	16,1	16,1					
A			8	жилая		12,7	12,7	12,7					
A			9	санузел		4,0	4,0		4,0				
A			10	лоджия	2,6	1,3				1,3			
A			11	лоджия	4,2	2,1				2,1			
				Итого по	пом. квартира № 111	91,5	88,1	46,2	41,9	3,4			
A	5	112	1	прихожая		5,1	5,1		5,1		2,80		
A			2	гардеробная		2,9	2,9		2,9				
A			3	жилая		19,0	19,0	19,0					
A			4	кухня		11,5	11,5		11,5				
A			5	санузел		4,0	4,0		4,0				
A			6	лоджия	2,6	1,3				1,3			
				Итого по	пом. квартира № 112	43,8	42,5	19,0	23,5	1,3			
A	5	113	1	прихожая		10,4	10,4		10,4		2,80		
A			2	жилая		15,7	15,7	15,7					
A			3	санузел		3,3	3,3		3,3				
A			4	туалет		1,7	1,7		1,7				

1	2	3	4	5	6	7	8	9	10	11	12	13	14
A	5	113	5	кухня		11,9	11,9		11,9		2,80		
A			6	жилая		16,1	16,1	16,1					
A			7	лоджия	2,8	1,4				1,4			
				Итого по	пом. квартира № 113	60,5	59,1	31,8	27,3	1,4			
A	6	114	1	прихожая		17,8	17,8		17,8		2,80		
A			2	кухня		12,5	12,5		12,5				
A			3	туалет		2,3	2,3		2,3				
A			4	жилая		17,4	17,4	17,4					
A			5	гардеробная		2,7	2,7		2,7				
A			6	гардеробная		2,7	2,7		2,7				
A			7	жилая		16,1	16,1	16,1					
A			8	жилая		12,6	12,6	12,6					
A			9	санузел		4,0	4,0		4,0				
A			10	лоджия	2,6	1,3				1,3			
A			11	лоджия	4,2	2,1				2,1			
				Итого по	пом. квартира № 114	91,5	88,1	46,1	42,0	3,4			
A	6	115	1	прихожая		5,0	5,0		5,0		2,80		
A			2	гардеробная		2,9	2,9		2,9				
A			3	жилая		19,0	19,0	19,0					
A			4	кухня		11,5	11,5		11,5				
A			5	санузел		4,0	4,0		4,0				
A			6	лоджия	2,6	1,3				1,3			
				Итого по	пом. квартира № 115	43,7	42,4	19,0	23,4	1,3			
A	6	116	1	прихожая		10,4	10,4		10,4		2,80		
A			2	жилая		15,7	15,7	15,7					
A			3	санузел		3,3	3,3		3,3				
A			4	туалет		1,7	1,7		1,7				
A			5	кухня		11,9	11,9		11,9				
A			6	жилая		16,2	16,2	16,2					
A			7	лоджия	2,8	1,4				1,4			
				Итого по	пом. квартира № 116	60,6	59,2	31,9	27,3	1,4			
A	1	117	1	прихожая		14,3	14,3		14,3		2,80		
A			2	жилая		19,5	19,5	19,5					
A			3	кухня		13,5	13,5		13,5				
A			4	туалет		1,6	1,6		1,6				
A			5	ванная		3,2	3,2		3,2				
A			6	жилая		15,8	15,8	15,8					
				Итого по	пом. квартира № 117	67,9	67,9	35,3	32,6				
A	1	118	1	прихожая		6,7	6,7		6,7		2,80		
A			2	кухня		11,7	11,7		11,7				
A			3	жилая		17,9	17,9	17,9					
A			4	санузел		4,0	4,0		4,0				
A			5	лоджия	2,6	1,3				1,3			
				Итого по	пом. квартира № 118	41,6	40,3	17,9	22,4	1,3			
A	1	119	1	прихожая		6,2	6,2		6,2		2,80		
A			2	санузел		4,0	4,0		4,0				
A			3	кухня		10,3	10,3		10,3				
A			4	жилая		14,4	14,4	14,4					
A			5	лоджия	3,2	1,6				1,6			
				Итого по	пом. квартира № 119	36,5	34,9	14,4	20,5	1,6			
A	1	120	1	прихожая		7,3	7,3		7,3		2,80		
A			2	жилая		14,7	14,7	14,7					
A			3	кухня		10,3	10,3		10,3				
A			4	санузел		4,0	4,0		4,0				
A			5	лоджия	3,2	1,6				1,6			
				Итого по	пом. квартира № 120	37,9	36,3	14,7	21,6	1,6			
A	1	121	1	прихожая		6,6	6,6		6,6		2,80		
A			2	санузел		4,0	4,0		4,0				
A			3	жилая		17,9	17,9	17,9					
A			4	кухня		11,6	11,6		11,6				
A			5	лоджия	2,6	1,3				1,3			
				Итого по	пом. квартира № 121	41,4	40,1	17,9	22,2	1,3			
A	1	122	1	прихожая		8,8	8,8		8,8		2,80		
A			2	жилая		16,0	16,0	16,0					
A			3	ванная		3,2	3,2		3,2				
A			4	туалет		1,7	1,7		1,7				
A			5	кухня		13,6	13,6		13,6				
				Итого по	пом. квартира № 122	43,3	43,3	16,0	27,3				
A	2	123	1	прихожая		14,2	14,2		14,2		2,80		
A			2	жилая		19,4	19,4	19,4					

1	2	3	4	5	6	7	8	9	10	11	12	13	14
A	2	123	3	кухня		13,5	13,5		13,5		2,80		
A			4	туалет		1,6	1,6		1,6				
A			5	ванная		3,2	3,2		3,2				
A			6	жилая		15,7	15,7	15,7					
A			7	лоджия	2,8	1,4				1,4			
				Итого по	пом. квартира № 123	69,0	67,6	35,1	32,5	1,4			
A	2	124	1	прихожая		6,6	6,6		6,6		2,80		
A			2	кухня		11,6	11,6		11,6				
A			3	жилая		18,2	18,2	18,2					
A			4	санузел		4,0	4,0		4,0				
A			5	лоджия	2,6	1,3				1,3			
				Итого по	пом. квартира № 124	41,7	40,4	18,2	22,2	1,3			
A	2	125	1	прихожая		6,1	6,1		6,1		2,80		
A			2	санузел		4,1	4,1		4,1				
A			3	кухня		10,5	10,5		10,5				
A			4	жилая		14,2	14,2	14,2					
A			5	лоджия	3,0	1,5				1,5			
				Итого по	пом. квартира № 125	36,4	34,9	14,2	20,7	1,5			
A	2	126	1	прихожая		7,1	7,1		7,1		2,80		
A			2	жилая		14,6	14,6	14,6					
A			3	кухня		10,3	10,3		10,3				
A			4	санузел		4,0	4,0		4,0				
A			5	лоджия	3,0	1,5				1,5			
				Итого по	пом. квартира № 126	37,5	36,0	14,6	21,4	1,5			
A	2	127	1	прихожая		6,7	6,7		6,7		2,80		
A			2	санузел		4,0	4,0		4,0				
A			3	жилая		17,9	17,9	17,9					
A			4	кухня		11,5	11,5		11,5				
A			5	лоджия	2,6	1,3				1,3			
				Итого по	пом. квартира № 127	41,4	40,1	17,9	22,2	1,3			
A	2	128	1	прихожая		13,9	13,9		13,9		2,80		
A			2	жилая		16,1	16,1	16,1					
A			3	ванная		3,3	3,3		3,3				
A			4	туалет		1,7	1,7		1,7				
A			5	кухня		13,6	13,6		13,6				
A			6	жилая		19,4	19,4	19,4					
A			7	лоджия	2,8	1,4				1,4			
				Итого по	пом. квартира № 128	69,4	68,0	35,5	32,5	1,4			
A	3	129	1	прихожая		14,3	14,3		14,3		2,80		
A			2	жилая		19,4	19,4	19,4					
A			3	кухня		13,4	13,4		13,4				
A			4	туалет		1,6	1,6		1,6				
A			5	ванная		3,2	3,2		3,2				
A			6	жилая		15,7	15,7	15,7					
A			7	лоджия	2,8	1,4				1,4			
				Итого по	пом. квартира № 129	69,0	67,6	35,1	32,5	1,4			
A	3	130	1	прихожая		6,5	6,5		6,5		2,80		
A			2	кухня		11,6	11,6		11,6				
A			3	жилая		17,9	17,9	17,9					
A			4	санузел		4,1	4,1		4,1				
A			5	лоджия	2,6	1,3				1,3			
				Итого по	пом. квартира № 130	41,4	40,1	17,9	22,2	1,3			
A	3	131	1	прихожая		6,2	6,2		6,2		2,80		
A			2	санузел		4,0	4,0		4,0				
A			3	кухня		10,4	10,4		10,4				
A			4	жилая		14,2	14,2	14,2					
A			5	лоджия	3,0	1,5				1,5			
				Итого по	пом. квартира № 131	36,3	34,8	14,2	20,6	1,5			
A	3	132	1	прихожая		7,2	7,2		7,2		2,80		
A			2	жилая		14,8	14,8	14,8					
A			3	кухня		10,3	10,3		10,3				
A			4	санузел		4,0	4,0		4,0				
A			5	лоджия	3,0	1,5				1,5			
				Итого по	пом. квартира № 132	37,8	36,3	14,8	21,5	1,5			
A	3	133	1	прихожая		6,7	6,7		6,7		2,80		
A			2	санузел		4,0	4,0		4,0				
A			3	жилая		17,9	17,9	17,9					
A			4	кухня		11,4	11,4		11,4				
A			5	лоджия	2,6	1,3				1,3			
				Итого по	пом. квартира № 133	41,3	40,0	17,9	22,1	1,3			

1	2	3	4	5	6	7	8	9	10	11	12	13	14
A	3	134	1	прихожая		14,4	14,4		14,4		2,80		
A			2	жилая		16,2	16,2	16,2					
A			3	ванная		3,3	3,3		3,3				
A			4	туалет		1,6	1,6		1,6				
A			5	кухня		13,6	13,6		13,6				
A			6	жилая		19,3	19,3	19,3					
A			7	лоджия	2,8	1,4				1,4			
				Итого по	пом. квартира № 134	69,8	68,4	35,5	32,9	1,4			
A	4	135	1	прихожая		14,5	14,5		14,5		2,80		
A			2	жилая		19,2	19,2	19,2					
A			3	кухня		13,4	13,4		13,4				
A			4	туалет		1,7	1,7		1,7				
A			5	ванная		3,3	3,3		3,3				
A			6	жилая		15,8	15,8	15,8					
A			7	лоджия	2,8	1,4				1,4			
				Итого по	пом. квартира № 135	69,3	67,9	35,0	32,9	1,4			
A	4	136	1	прихожая		6,6	6,6		6,6		2,80		
A			2	кухня		11,6	11,6		11,6				
A			3	жилая		18,0	18,0	18,0					
A			4	санузел		4,0	4,0		4,0				
A			5	лоджия	2,6	1,3				1,3			
				Итого по	пом. квартира № 136	41,5	40,2	18,0	22,2	1,3			
A	4	137	1	прихожая		6,3	6,3		6,3		2,80		
A			2	санузел		4,0	4,0		4,0				
A			3	кухня		10,3	10,3		10,3				
A			4	жилая		14,3	14,3	14,3					
A			5	лоджия	3,0	1,5				1,5			
				Итого по	пом. квартира № 137	36,4	34,9	14,3	20,6	1,5			
A	4	138	1	прихожая		7,2	7,2		7,2		2,80		
A			2	жилая		14,7	14,7	14,7					
A			3	кухня		10,2	10,2		10,2				
A			4	санузел		4,0	4,0		4,0				
A			5	лоджия	3,0	1,5				1,5			
				Итого по	пом. квартира № 138	37,6	36,1	14,7	21,4	1,5			
A	4	139	1	прихожая		6,8	6,8		6,8		2,80		
A			2	санузел		4,0	4,0		4,0				
A			3	жилая		17,8	17,8	17,8					
A			4	кухня		11,6	11,6		11,6				
A			5	лоджия	2,6	1,3				1,3			
				Итого по	пом. квартира № 139	41,5	40,2	17,8	22,4	1,3			
A	4	140	1	прихожая		14,4	14,4		14,4		2,80		
A			2	жилая		15,7	15,7	15,7					
A			3	ванная		3,2	3,2		3,2				
A			4	туалет		1,6	1,6		1,6				
A			5	кухня		13,5	13,5		13,5				
A			6	жилая		19,3	19,3	19,3					
A			7	лоджия	2,8	1,4				1,4			
				Итого по	пом. квартира № 140	69,1	67,7	35,0	32,7	1,4			
A	5	141	1	прихожая		14,7	14,7		14,7		2,80		
A			2	жилая		19,4	19,4	19,4					
A			3	кухня		13,5	13,5		13,5				
A			4	туалет		1,6	1,6		1,6				
A			5	ванная		3,3	3,3		3,3				
A			6	жилая		15,7	15,7	15,7					
A			7	лоджия	2,8	1,4				1,4			
				Итого по	пом. квартира № 141	69,6	68,2	35,1	33,1	1,4			
A	5	142	1	прихожая		6,5	6,5		6,5		2,80		
A			2	кухня		11,7	11,7		11,7				
A			3	жилая		17,8	17,8	17,8					
A			4	санузел		4,0	4,0		4,0				
A			5	лоджия	2,6	1,3				1,3			
				Итого по	пом. квартира № 142	41,3	40,0	17,8	22,2	1,3			
A	5	143	1	прихожая		6,1	6,1		6,1		2,80		
A			2	санузел		4,0	4,0		4,0				
A			3	кухня		10,4	10,4		10,4				
A			4	жилая		14,4	14,4	14,4					
A			5	лоджия	3,0	1,5				1,5			
				Итого по	пом. квартира № 143	36,4	34,9	14,4	20,5	1,5			
A	5	144	1	прихожая		7,0	7,0		7,0		2,80		
A			2	жилая		14,7	14,7	14,7					

1	2	3	4	5	6	7	8	9	10	11	12	13	14
A	5	144	3	кухня		10,7	10,7		10,7		2,80		
A			4	санузел		3,9	3,9		3,9				
A			5	лоджия	3,0	1,5				1,5			
				Итого по	пом. квартира № 144	37,8	36,3	14,7	21,6	1,5			
A	5	145	1	прихожая		6,5	6,5		6,5		2,80		
A			2	санузел		4,0	4,0		4,0				
A			3	жилая		17,9	17,9	17,9					
A			4	кухня		11,7	11,7		11,7				
A			5	лоджия	2,6	1,3				1,3			
				Итого по	пом. квартира № 145	41,4	40,1	17,9	22,2	1,3			
A	5	146	1	прихожая		14,5	14,5		14,5		2,80		
A			2	жилая		15,6	15,6	15,6					
A			3	ванная		3,2	3,2		3,2				
A			4	туалет		1,6	1,6		1,6				
A			5	кухня		13,6	13,6		13,6				
A			6	жилая		19,4	19,4	19,4					
A			7	лоджия	2,8	1,4				1,4			
				Итого по	пом. квартира № 146	69,3	67,9	35,0	32,9	1,4			
A	6	147	1	прихожая		14,7	14,7		14,7		2,80		
A			2	жилая		19,4	19,4	19,4					
A			3	кухня		13,3	13,3		13,3				
A			4	туалет		1,6	1,6		1,6				
A			5	ванная		3,3	3,3		3,3				
A			6	жилая		15,7	15,7	15,7					
A			7	лоджия	2,8	1,4				1,4			
				Итого по	пом. квартира № 147	69,4	68,0	35,1	32,9	1,4			
A	6	148	1	прихожая		6,6	6,6		6,6		2,80		
A			2	кухня		11,7	11,7		11,7				
A			3	жилая		17,8	17,8	17,8					
A			4	санузел		4,0	4,0		4,0				
A			5	лоджия	2,6	1,3				1,3			
				Итого по	пом. квартира № 148	41,4	40,1	17,8	22,3	1,3			
A	6	149	1	прихожая		6,1	6,1		6,1		2,80		
A			2	санузел		4,0	4,0		4,0				
A			3	кухня		10,3	10,3		10,3				
A			4	жилая		14,1	14,1	14,1					
A			5	лоджия	3,0	1,5				1,5			
				Итого по	пом. квартира № 149	36,0	34,5	14,1	20,4	1,5			
A	6	150	1	прихожая		7,3	7,3		7,3		2,80		
A			2	жилая		14,5	14,5	14,5					
A			3	кухня		10,4	10,4		10,4				
A			4	санузел		4,0	4,0		4,0				
A			5	лоджия	3,0	1,5				1,5			
				Итого по	пом. квартира № 150	37,7	36,2	14,5	21,7	1,5			
A	6	151	1	прихожая		6,7	6,7		6,7		2,80		
A			2	санузел		4,0	4,0		4,0				
A			3	жилая		18,0	18,0	18,0					
A			4	кухня		11,7	11,7		11,7				
A			5	лоджия	2,6	1,3				1,3			
				Итого по	пом. квартира № 151	41,7	40,4	18,0	22,4	1,3			
A	6	152	1	прихожая		14,5	14,5		14,5		2,80		
A			2	жилая		15,8	15,8	15,8					
A			3	ванная		3,2	3,2		3,2				
A			4	туалет		1,6	1,6		1,6				
A			5	кухня		13,6	13,6		13,6				
A			6	жилая		19,3	19,3	19,3					
A			7	лоджия	2,8	1,4				1,4			
				Итого по	пом. квартира № 152	69,4	68,0	35,1	32,9	1,4			
A	1	153	1	прихожая		7,4	7,4		7,4		2,80		
A			2	туалет		1,6	1,6		1,6				
A			3	ванная		3,2	3,2		3,2				
A			4	жилая		16,1	16,1	16,1					
A			5	кухня		11,8	11,8		11,8				
A			6	подсобное		4,0	4,0		4,0				
A			7	лоджия	2,6	1,3				1,3			
				Итого по	пом. квартира № 153	45,4	44,1	16,1	28,0	1,3			
A	1	154	1	прихожая		4,6	4,6		4,6		2,80		
A			2	подсобное		3,3	3,3		3,3				
A			3	жилая		18,9	18,9	18,9					
A			4	кухня		11,6	11,6		11,6				

1	2	3	4	5	6	7	8	9	10	11	12	13	14
A	1	154	5	санузел		4,0	4,0		4,0		2,80		
A			6	лоджия	2,6	1,3				1,3			
				Итого по	пом. квартира № 154	43,7	42,4	18,9	23,5	1,3			
A	1	155	1	прихожая		11,3	11,3		11,3		2,80		
A			2	жилая		15,7	15,7	15,7					
A			3	ванная		3,2	3,2		3,2				
A			4	туалет		1,6	1,6		1,6				
A			5	кухня		11,6	11,6		11,6				
A			6	жилая		15,6	15,6	15,6					
				Итого по	пом. квартира № 155	59,0	59,0	31,3	27,7				
A	2	156	1	прихожая		12,0	12,0		12,0		2,80		
A			2	жилая		17,5	17,5	17,5					
A			3	жилая		12,4	12,4	12,4					
A			4	туалет		1,6	1,6		1,6				
A			5	ванная		3,3	3,3		3,3				
A			6	жилая		16,6	16,6	16,6					
A			7	кухня		11,3	11,3		11,3				
A			8	подсобное		1,9	1,9		1,9				
A			9	подсобное		1,4	1,4		1,4				
A			10	лоджия	2,6	1,3				1,3			
A			11	лоджия	2,7	1,4				1,4			
				Итого по	пом. квартира № 156	80,7	78,0	46,5	31,5	2,7			
A	2	157	1	прихожая		5,0	5,0		5,0		2,80		
A			2	подсобное		3,0	3,0		3,0				
A			3	жилая		19,1	19,1	19,1					
A			4	кухня		11,4	11,4		11,4				
A			5	санузел		4,0	4,0		4,0				
A			6	лоджия	2,6	1,3				1,3			
				Итого по	пом. квартира № 157	43,8	42,5	19,1	23,4	1,3			
A	2	158	1	прихожая		11,2	11,2		11,2		2,80		
A			2	жилая		15,6	15,6	15,6					
A			3	ванная		3,3	3,3		3,3				
A			4	туалет		1,6	1,6		1,6				
A			5	кухня		11,7	11,7		11,7				
A			6	жилая		15,6	15,6	15,6					
A			7	лоджия	2,8	1,4				1,4			
				Итого по	пом. квартира № 158	60,4	59,0	31,2	27,8	1,4			
A	3	159	1	прихожая		12,0	12,0		12,0		2,80		
A			2	жилая		17,2	17,2	17,2					
A			3	жилая		12,5	12,5	12,5					
A			4	туалет		1,6	1,6		1,6				
A			5	ванная		3,3	3,3		3,3				
A			6	жилая		16,3	16,3	16,3					
A			7	кухня		11,2	11,2		11,2				
A			8	кладовая		1,8	1,8		1,8				
A			9	подсобное		1,4	1,4		1,4				
A			10	лоджия	2,6	1,3				1,3			
A			11	лоджия	2,7	1,4				1,4			
				Итого по	пом. квартира № 159	80,0	77,3	46,0	31,3	2,7			
A	3	160	1	прихожая		5,0	5,0		5,0		2,80		
A			2	кладовая		2,9	2,9		2,9				
A			3	жилая		18,7	18,7	18,7					
A			4	кухня		11,7	11,7		11,7				
A			5	санузел		4,0	4,0		4,0				
A			6	лоджия	2,6	1,3				1,3			
				Итого по	пом. квартира № 160	43,6	42,3	18,7	23,6	1,3			
A	3	161	1	прихожая		11,3	11,3		11,3		2,80		
A			2	жилая		15,7	15,7	15,7					
A			3	ванная		3,3	3,3		3,3				
A			4	туалет		1,6	1,6		1,6				
A			5	кухня		11,6	11,6		11,6				
A			6	жилая		15,6	15,6	15,6					
A			7	лоджия	2,8	1,4				1,4			
				Итого по	пом. квартира № 161	60,5	59,1	31,3	27,8	1,4			
A	4	162	1	прихожая		11,8	11,8		11,8		2,80		
A			2	жилая		17,4	17,4	17,4					
A			3	жилая		12,4	12,4	12,4					
A			4	туалет		1,6	1,6		1,6				
A			5	санузел		3,2	3,2		3,2				
A			6	жилая		16,4	16,4	16,4					

1	2	3	4	5	6	7	8	9	10	11	12	13	14
A	4	162	7	кухня		11,3	11,3		11,3		2,80		
A			8	подсобное		1,8	1,8		1,8				
A			9	подсобное		1,4	1,4		1,4				
A			10	лоджия	2,6	1,3				1,3			
A			11	лоджия	2,7	1,4				1,4			
				Итого по пом. квартира № 162		80,0	77,3	46,2	31,1	2,7			
A	4	163	1	прихожая		5,2	5,2		5,2		2,80		
A			2	кладовая		2,9	2,9		2,9				
A			3	жилая		18,9	18,9	18,9					
A			4	кухня		11,6	11,6		11,6				
A			5	санузел		4,0	4,0		4,0				
A			6	лоджия	2,6	1,3				1,3			
				Итого по пом. квартира № 163		43,9	42,6	18,9	23,7	1,3			
A	4	164	1	прихожая		11,5	11,5		11,5		2,80		
A			2	жилая		15,8	15,8	15,8					
A			3	ванная		3,2	3,2		3,2				
A			4	туалет		1,7	1,7		1,7				
A			5	кухня		11,7	11,7		11,7				
A			6	жилая		15,4	15,4	15,4					
A			7	лоджия	2,8	1,4				1,4			
				Итого по пом. квартира № 164		60,7	59,3	31,2	28,1	1,4			
A	5	165	1	прихожая		12,0	12,0		12,0		2,80		
A			2	жилая		17,2	17,2	17,2					
A			3	жилая		12,3	12,3	12,3					
A			4	туалет		1,6	1,6		1,6				
A			5	санузел		3,3	3,3		3,3				
A			6	жилая		15,7	15,7	15,7					
A			7	кухня		11,7	11,7		11,7				
A			8	подсобное		1,8	1,8		1,8				
A			9	подсобное		1,4	1,4		1,4				
A			10	лоджия	2,6	1,3				1,3			
A			11	лоджия	2,7	1,4				1,4			
				Итого по пом. квартира № 165		79,7	77,0	45,2	31,8	2,7			
A	5	166	1	прихожая		5,0	5,0		5,0		2,80		
A			2	кладовая		2,9	2,9		2,9				
A			3	жилая		19,0	19,0	19,0					
A			4	кухня		11,6	11,6		11,6				
A			5	санузел		4,1	4,1		4,1				
A			6	лоджия	2,6	1,3				1,3			
				Итого по пом. квартира № 166		43,9	42,6	19,0	23,6	1,3			
A	5	167	1	прихожая		11,2	11,2		11,2		2,80		
A			2	жилая		15,8	15,8	15,8					
A			3	ванная		3,2	3,2		3,2				
A			4	туалет		1,6	1,6		1,6				
A			5	кухня		11,8	11,8		11,8				
A			6	жилая		15,4	15,4	15,4					
A			7	лоджия	2,8	1,4				1,4			
				Итого по пом. квартира № 167		60,4	59,0	31,2	27,8	1,4			
A	1	168	1	прихожая		4,8	4,8		4,8		2,80		
A			2	кухня		13,6	13,6		13,6				
A			3	туалет		1,6	1,6		1,6				
A			4	ванная		3,2	3,2		3,2				
A			5	жилая		16,1	16,1	16,1					
				Итого по пом. квартира № 168		39,3	39,3	16,1	23,2				
A	1	169	1	прихожая		4,3	4,3		4,3		2,80		
A			2	подсобное		3,6	3,6		3,6				
A			3	жилая		19,1	19,1	19,1					
A			4	кухня		11,6	11,6		11,6		2,80		
A			5	санузел		4,0	4,0		4,0				
A			6	лоджия	2,8	1,4				1,4			
				Итого по пом. квартира № 169		44,0	42,6	19,1	23,5	1,4			
A	1	170	1	прихожая		4,3	4,3		4,3		2,80		
A			2	санузел		4,1	4,1		4,1				
A			3	кухня		11,6	11,6		11,6				
A			4	жилая		19,1	19,1	19,1					
A			5	подсобное		3,7	3,7		3,7				
A			6	лоджия	2,8	1,4				1,4			
				Итого по пом. квартира № 170		44,2	42,8	19,1	23,7	1,4			
A	1	171	1	прихожая		9,7	9,7		9,7		2,80		
A			2	жилая		15,7	15,7	15,7					

1	2	3	4	5	6	7	8	9	10	11	12	13	14
A	1	171	3	ванная		3,3	3,3		3,3		2,80		
A			4	туалет		1,7	1,7		1,7				
A			5	кухня		16,0	16,0		16,0				
A			6	жилая		18,5	18,5	18,5					
				Итого по	пом. квартира № 171	64,9	64,9	34,2	30,7				
A	2	172	1	прихожая		9,7	9,7		9,7		2,80		
A			2	жилая		18,6	18,6	18,6					
A			3	кухня		16,2	16,2		16,2				
A			4	туалет		1,7	1,7		1,7				
A			5	ванная		3,2	3,2		3,2				
A			6	жилая		16,0	16,0	16,0					
A			7	лоджия	3,9	2,0					2,0		
				Итого по	пом. квартира № 172	67,4	65,4	34,6	30,8	2,0			
A	2	173	1	прихожая		4,4	4,4		4,4		2,80		
A			2	кладовая		3,6	3,6		3,6				
A			3	жилая		19,0	19,0	19,0					
A			4	кухня		11,3	11,3		11,3				
A			5	санузел		4,0	4,0		4,0				
A			6	лоджия	2,8	1,4					1,4		
				Итого по	пом. квартира № 173	43,7	42,3	19,0	23,3	1,4			
A	2	174	1	прихожая		4,3	4,3		4,3		2,80		
A			2	санузел		4,0	4,0		4,0				
A			3	кухня		11,5	11,5		11,5				
A			4	жилая		19,2	19,2	19,2					
A			5	кладовая		3,6	3,6		3,6				
A			6	лоджия	2,8	1,4					1,4		
				Итого по	пом. квартира № 174	44,0	42,6	19,2	23,4	1,4			
A	2	175	1	прихожая		9,6	9,6		9,6		2,80		
A			2	жилая		16,0	16,0	16,0					
A			3	ванная		3,2	3,2		3,2				
A			4	туалет		1,6	1,6		1,6				
A			5	кухня		16,1	16,1		16,1				
A			6	жилая		18,3	18,3	18,3					
A			7	лоджия	3,9	2,0					2,0		
				Итого по	пом. квартира № 175	66,8	64,8	34,3	30,5	2,0			
A	3	176	1	прихожая		9,6	9,6		9,6		2,80		
A			2	жилая		18,6	18,6	18,6					
A			3	кухня		16,1	16,1		16,1				
A			4	туалет		1,6	1,6		1,6				
A			5	ванная		3,3	3,3		3,3				
A			6	жилая		15,9	15,9	15,9					
A			7	лоджия	3,9	2,0					2,0		
				Итого по	пом. квартира № 176	67,1	65,1	34,5	30,6	2,0			
A	3	177	1	прихожая		4,2	4,2		4,2		2,80		
A			2	кладовая		3,7	3,7		3,7				
A			3	жилая		19,1	19,1	19,1					
A			4	кухня		11,4	11,4		11,4				
A			5	санузел		4,0	4,0		4,0				
A			6	лоджия	2,8	1,4					1,4		
				Итого по	пом. квартира № 177	43,8	42,4	19,1	23,3	1,4			
A	3	178	1	прихожая		4,3	4,3		4,3		2,80		
A			2	санузел		4,0	4,0		4,0				
A			3	кухня		11,3	11,3		11,3				
A			4	жилая		18,9	18,9	18,9					
A			5	кладовая		3,6	3,6		3,6				
A			6	лоджия	2,8	1,4					1,4		
				Итого по	пом. квартира № 178	43,5	42,1	18,9	23,2	1,4			
A	3	179	1	прихожая		9,7	9,7		9,7		2,80		
A			2	жилая		15,7	15,7	15,7					
A			3	ванная		3,2	3,2		3,2				
A			4	туалет		1,6	1,6		1,6				
A			5	кухня		16,2	16,2		16,2				
A			6	жилая		18,8	18,8	18,8					
A			7	лоджия	3,9	2,0					2,0		
				Итого по	пом. квартира № 179	67,2	65,2	34,5	30,7	2,0			
A	4	180	1	прихожая		9,9	9,9		9,9		2,80		
A			2	жилая		18,8	18,8	18,8					
A			3	кухня		16,0	16,0		16,0				
A			4	туалет		1,7	1,7		1,7				
A			5	ванная		3,3	3,3		3,3				

1	2	3	4	5	6	7	8	9	10	11	12	13	14
A	4	180	6	жилая		15,9	15,9	15,9			2,80		
A			7	лоджия	3,9	2,0				2,0			
				Итого по	пом. квартира № 180	67,6	65,6	34,7	30,9	2,0			
A	4	181	1	прихожая		4,3	4,3		4,3		2,80		
A			2	кладовая		3,6	3,6		3,6				
A			3	жилая		19,0	19,0	19,0					
A			4	кухня		11,3	11,3		11,3				
A			5	санузел		4,0	4,0		4,0				
A			6	лоджия	2,8	1,4				1,4			
				Итого по	пом. квартира № 181	43,6	42,2	19,0	23,2	1,4			
A	4	182	1	прихожая		4,3	4,3		4,3		2,80		
A			2	санузел		4,0	4,0		4,0				
A			3	кухня		11,4	11,4		11,4				
A			4	жилая		19,0	19,0	19,0					
A			5	кладовая		3,6	3,6		3,6				
A			6	лоджия	2,8	1,4				1,4			
				Итого по	пом. квартира № 182	43,7	42,3	19,0	23,3	1,4			
A	4	183	1	прихожая		10,0	10,0		10,0		2,80		
A			2	жилая		15,8	15,8	15,8					
A			3	ванная		3,3	3,3		3,3				
A			4	туалет		1,6	1,6		1,6				
A			5	кухня		16,1	16,1		16,1				
A			6	жилая		18,6	18,6	18,6					
A			7	лоджия	3,9	2,0				2,0			
				Итого по	пом. квартира № 183	67,4	65,4	34,4	31,0	2,0			
A	5	184	1	прихожая		9,9	9,9		9,9		2,80		
A			2	жилая		18,6	18,6	18,6					
A			3	кухня		16,2	16,2		16,2				
A			4	туалет		1,6	1,6		1,6				
A			5	ванная		3,2	3,2		3,2				
A			6	жилая		15,9	15,9	15,9					
A			7	лоджия	3,9	2,0				2,0			
				Итого по	пом. квартира № 184	67,4	65,4	34,5	30,9	2,0			
A	5	185	1	прихожая		4,4	4,4		4,4		2,80		
A			2	кладовая		3,6	3,6		3,6				
A			3	жилая		19,0	19,0	19,0					
A			4	кухня		11,6	11,6		11,6				
A			5	санузел		4,0	4,0		4,0				
A			6	лоджия	2,8	1,4				1,4			
				Итого по	пом. квартира № 185	44,0	42,6	19,0	23,6	1,4			
A	5	186	1	прихожая		4,3	4,3		4,3		2,80		
A			2	санузел		4,0	4,0		4,0				
A			3	кухня		11,1	11,1		11,1				
A			4	жилая		19,1	19,1	19,1					
A			5	кладовая		3,7	3,7		3,7				
A			6	лоджия	2,8	1,4				1,4			
				Итого по	пом. квартира № 186	43,6	42,2	19,1	23,1	1,4			
A	5	187	1	прихожая		9,9	9,9		9,9		2,80		
A			2	жилая		15,8	15,8	15,8					
A			3	ванная		3,3	3,3		3,3				
A			4	туалет		1,6	1,6		1,6				
A			5	кухня		16,2	16,2		16,2				
A			6	жилая		18,6	18,6	18,6					
A			7	лоджия	3,9	2,0				2,0			
				Итого по	пом. квартира № 187	67,4	65,4	34,4	31,0	2,0			
A	1	188	1	прихожая		8,3	8,3		8,3		2,80		
A			2	кухня		11,5	11,5		11,5				
A			3	подсобное		2,4	2,4		2,4				
A			4	жилая		14,0	14,0	14,0					
A			5	санузел		4,0	4,0		4,0				
A			6	лоджия	2,8	1,4				1,4			
				Итого по	пом. квартира № 188	41,6	40,2	14,0	26,2	1,4			
A	1	189	1	прихожая		14,9	14,9		14,9		2,80		
A			2	подсобное		3,0	3,0		3,0				
A			3	жилая		19,1	19,1	19,1					
A			4	кухня		12,2	12,2		12,2				
A			5	жилая		15,8	15,8	15,8					
A			6	ванная		3,2	3,2		3,2				
A			7	туалет		1,6	1,6		1,6				
A			8	лоджия	2,6	1,3				1,3			

1	2	3	4	5	6	7	8	9	10	11	12	13	14
				Итого по	пом. квартира № 189	71,1	69,8	34,9	34,9	1,3			
A	2	190	1	прихожая		8,2	8,2		8,2		2,80		
A			2	кухня		11,5	11,5		11,5				
A			3	подсобное		2,4	2,4		2,4				
A			4	жилая		14,0	14,0	14,0			2,80		
A			5	санузел		3,9	3,9		3,9				
A			6	лоджия	2,6	1,3				1,3			
				Итого по	пом. квартира № 190	41,3	40,0	14,0	26,0	1,3			
A	2	191	1	прихожая		5,1	5,1		5,1		2,80		
A			2	кладовая		2,9	2,9		2,9				
A			3	жилая		19,1	19,1	19,1					
A			4	кухня		11,5	11,5		11,5				
A			5	санузел		4,0	4,0		4,0				
A			6	лоджия	2,6	1,3				1,3			
				Итого по	пом. квартира № 191	43,9	42,6	19,1	23,5	1,3			
A	2	192	1	прихожая		10,5	10,5		10,5		2,80		
A			2	жилая		15,8	15,8	15,8					
A			3	ванная		3,2	3,2		3,2				
A			4	туалет		1,6	1,6		1,6				
A			5	кухня		11,9	11,9		11,9				
A			6	жилая		16,3	16,3	16,3					
A			7	лоджия	2,8	1,4				1,4			
				Итого по	пом. квартира № 192	60,7	59,3	32,1	27,2	1,4			
A	3	193	1	прихожая		17,9	17,9		17,9		2,80		
A			2	кухня		12,5	12,5		12,5				
A			3	туалет		2,2	2,2		2,2				
A			4	жилая		17,3	17,3	17,3					
A			5	подсобное		2,6	2,6		2,6				
A			6	подсобное		2,7	2,7		2,7				
A			7	жилая		16,1	16,1	16,1					
A			8	жилая		12,7	12,7	12,7					
A			9	ванная		4,0	4,0		4,0				
A			10	лоджия	2,6	1,3				1,3			
A			11	лоджия	4,0	2,0				2,0			
				Итого по	пом. квартира № 193	91,3	88,0	46,1	41,9	3,3			
A	3	194	1	прихожая		5,1	5,1		5,1		2,80		
A			2	кладовая		2,9	2,9		2,9				
A			3	жилая		19,2	19,2	19,2					
A			4	кухня		11,4	11,4		11,4				
A			5	санузел		4,0	4,0		4,0				
A			6	лоджия	2,6	1,3				1,3			
				Итого по	пом. квартира № 194	43,9	42,6	19,2	23,4	1,3			
A	3	195	1	прихожая		10,5	10,5		10,5		2,80		
A			2	жилая		15,8	15,8	15,8					
A			3	ванная		3,2	3,2		3,2				
A			4	туалет		1,6	1,6		1,6				
A			5	кухня		11,9	11,9		11,9				
A			6	жилая		16,0	16,0	16,0					
A			7	лоджия	2,8	1,4				1,4			
				Итого по	пом. квартира № 195	60,4	59,0	31,8	27,2	1,4			
A	4	196	1	прихожая		17,9	17,9		17,9		2,80		
A			2	жилая		12,4	12,4	12,4					
A			3	туалет		2,2	2,2		2,2				
A			4	жилая		17,5	17,5	17,5					
A			5	подсобное		2,6	2,6		2,6				
A			6	подсобное		2,7	2,7		2,7				
A			7	жилая		16,0	16,0	16,0					
A			8	кухня		12,7	12,7		12,7				
A			9	санузел		4,0	4,0		4,0				
A			10	лоджия	2,6	1,3				1,3			
A			11	лоджия	4,0	2,0				2,0			
				Итого по	пом. квартира № 196	91,3	88,0	45,9	42,1	3,3			
A	4	197	1	прихожая		5,1	5,1		5,1		2,80		
A			2	кладовая		3,0	3,0		3,0				
A			3	жилая		19,0	19,0	19,0					
A			4	кухня		11,5	11,5		11,5				
A			5	санузел		4,0	4,0		4,0				
A			6	лоджия	2,6	1,3				1,3			
				Итого по	пом. квартира № 197	43,9	42,6	19,0	23,6	1,3			
A	4	198	1	прихожая		10,6	10,6		10,6		2,80		

1	2	3	4	5	6	7	8	9	10	11	12	13	14
A	4	198	2	жилая		15,7	15,7	15,7			2,80		
A			3	ванная		3,3	3,3		3,3				
A			4	туалет		1,6	1,6		1,6				
A			5	кухня		11,9	11,9		11,9				
A			6	жилая		16,2	16,2	16,2					
A			7	лоджия	2,6		1,3			1,3			
				Итого по	пом. квартира № 198	60,6	59,3	31,9	27,4	1,3			
A	1	199	1	прихожая		8,8	8,8		8,8		2,80		
A			2	кухня		13,5	13,5		13,5				
A			3	туалет		1,6	1,6		1,6				
A			4	ванная		3,2	3,2		3,2				
A			5	жилая		15,9	15,9	15,9					
				Итого по	пом. квартира № 199	43,0	43,0	15,9	27,1				
A	1	200	1	прихожая		6,7	6,7		6,7		2,80		
A			2	кухня		11,7	11,7		11,7				
A			3	жилая		17,9	17,9	17,9					
A			4	санузел		4,0	4,0		4,0				
A			5	лоджия	2,6		1,3			1,3			
				Итого по	пом. квартира № 200	41,6	40,3	17,9	22,4	1,3			
A	1	201	1	прихожая		7,5	7,5		7,5		2,80		
A			2	санузел		4,0	4,0		4,0				
A			3	кухня		10,3	10,3		10,3		2,80		
A			4	жилая		14,7	14,7	14,7					
A			5	лоджия	3,1		1,6			1,6			
				Итого по	пом. квартира № 201	38,1	36,5	14,7	21,8	1,6			
A	1	202	1	прихожая		6,2	6,2		6,2		2,80		
A			2	жилая		14,5	14,5	14,5					
A			3	кухня		10,5	10,5		10,5				
A			4	санузел		4,0	4,0		4,0				
A			5	лоджия	3,1		1,6			1,6			
				Итого по	пом. квартира № 202	36,8	35,2	14,5	20,7	1,6			
A	1	203	1	прихожая		6,7	6,7		6,7		2,80		
A			2	санузел		4,0	4,0		4,0				
A			3	жилая		17,9	17,9	17,9					
A			4	кухня		11,9	11,9		11,9				
A			5	лоджия	2,6		1,3			1,3			
				Итого по	пом. квартира № 203	41,8	40,5	17,9	22,6	1,3			
A	1	204	1	прихожая		14,3	14,3		14,3		2,80		
A			2	жилая		15,6	15,6	15,6					
A			3	ванная		3,3	3,3		3,3				
A			4	туалет		1,7	1,7		1,7				
A			5	кухня		13,6	13,6		13,6				
A			6	жилая		19,5	19,5	19,5					
				Итого по	пом. квартира № 204	68,0	68,0	35,1	32,9				
A	2	205	1	прихожая		14,5	14,5		14,5		2,80		
A			2	жилая		19,5	19,5	19,5					
A			3	кухня		13,6	13,6		13,6				
A			4	туалет		1,6	1,6		1,6				
A			5	санузел		3,2	3,2		3,2				
A			6	жилая		15,7	15,7	15,7					
A			7	лоджия	2,8		1,4			1,4			
				Итого по	пом. квартира № 205	69,5	68,1	35,2	32,9	1,4			
A	2	206	1	прихожая		6,6	6,6		6,6		2,80		
A			2	кухня		11,7	11,7		11,7				
A			3	жилая		17,8	17,8	17,8					
A			4	санузел		4,0	4,0		4,0				
A			5	лоджия	2,6		1,3			1,3			
				Итого по	пом. квартира № 206	41,4	40,1	17,8	22,3	1,3			
A	2	207	1	прихожая		7,6	7,6		7,6		2,80		
A			2	санузел		4,0	4,0		4,0				
A			3	кухня		10,4	10,4		10,4				
A			4	жилая		14,6	14,6	14,6					
A			5	лоджия	3,0		1,5			1,5			
				Итого по	пом. квартира № 207	38,1	36,6	14,6	22,0	1,5			
A	2	208	1	прихожая		6,3	6,3		6,3		2,80		
A			2	жилая		14,5	14,5	14,5					
A			3	кухня		10,4	10,4		10,4				
A			4	санузел		3,9	3,9		3,9				
A			5	лоджия	3,0		1,5			1,5			
				Итого по	пом. квартира № 208	36,6	35,1	14,5	20,6	1,5			

1	2	3	4	5	6	7	8	9	10	11	12	13	14
A	2	209	1	прихожая		6,7	6,7		6,7		2,80		
A			2	санузел		4,0	4,0		4,0				
A			3	жилая		18,2	18,2	18,2					
A			4	кухня		11,5	11,5		11,5				
A			5	лоджия	2,6	1,3				1,3			
				Итого по	пом. квартира № 209	41,7	40,4	18,2	22,2	1,3			
A	2	210	1	прихожая		14,3	14,3		14,3		2,80		
A			2	жилая		15,7	15,7	15,7					
A			3	ванная		3,2	3,2		3,2				
A			4	туалет		1,6	1,6		1,6				
A			5	кухня		13,5	13,5		13,5				
A			6	жилая		19,6	19,6	19,6					
A			7	лоджия	2,8	1,4				1,4			
				Итого по	пом. квартира № 210	69,3	67,9	35,3	32,6	1,4			
A	3	211	1	прихожая		14,5	14,5		14,5		2,80		
A			2	жилая		19,3	19,3	19,3					
A			3	кухня		13,5	13,5		13,5				
A			4	туалет		1,6	1,6		1,6				
A			5	ванная		3,3	3,3		3,3				
A			6	жилая		15,7	15,7	15,7					
A			7	лоджия	2,8	1,4				1,4			
				Итого по	пом. квартира № 211	69,3	67,9	35,0	32,9	1,4			
A	3	212	1	прихожая		6,6	6,6		6,6		2,80		
A			2	кухня		11,8	11,8		11,8				
A			3	жилая		17,8	17,8	17,8					
A			4	санузел		4,0	4,0		4,0				
A			5	лоджия	2,6	1,3				1,3			
				Итого по	пом. квартира № 212	41,5	40,2	17,8	22,4	1,3			
A	3	213	1	прихожая		7,5	7,5		7,5		2,80		
A			2	санузел		4,0	4,0		4,0				
A			3	кухня		10,4	10,4		10,4				
A			4	жилая		14,1	14,1	14,1					
A			5	лоджия	3,0	1,5				1,5			
				Итого по	пом. квартира № 213	37,5	36,0	14,1	21,9	1,5			
A	3	214	1	прихожая		6,0	6,0		6,0		2,80		
A			2	жилая		14,3	14,3	14,3					
A			3	кухня		10,3	10,3		10,3				
A			4	санузел		4,0	4,0		4,0				
A			5	лоджия	3,0	1,5				1,5			
				Итого по	пом. квартира № 214	36,1	34,6	14,3	20,3	1,5			
A	3	215	1	прихожая		6,3	6,3		6,3		2,80		
A			2	санузел		4,0	4,0		4,0				
A			3	жилая		18,0	18,0	18,0					
A			4	кухня		11,6	11,6		11,6				
A			5	лоджия	2,6	1,3				1,3			
				Итого по	пом. квартира № 215	41,2	39,9	18,0	21,9	1,3			
A	3	216	1	прихожая		14,5	14,5		14,5		2,80		
A			2	жилая		15,5	15,5	15,5					
A			3	ванная		3,3	3,3		3,3				
A			4	туалет		1,6	1,6		1,6				
A			5	кухня		13,5	13,5		13,5				
A			6	жилая		19,5	19,5	19,5					
A			7	лоджия	2,6	1,3				1,3			
				Итого по	пом. квартира № 216	69,2	67,9	35,0	32,9	1,3			
A	4	217	1	прихожая		14,4	14,4		14,4		2,80		
A			2	жилая		19,7	19,7	19,7					
A			3	кухня		13,5	13,5		13,5				
A			4	туалет		1,6	1,6		1,6				
A			5	ванная		3,3	3,3		3,3				
A			6	жилая		15,7	15,7	15,7					
A			7	лоджия	2,6	1,3				1,3			
				Итого по	пом. квартира № 217	69,5	68,2	35,4	32,8	1,3			
A	4	218	1	прихожая		6,5	6,5		6,5		2,80		
A			2	кухня		11,9	11,9		11,9				
A			3	жилая		18,0	18,0	18,0					
A			4	санузел		4,0	4,0		4,0				
A			5	лоджия	2,6	1,3				1,3			
				Итого по	пом. квартира № 218	41,7	40,4	18,0	22,4	1,3			
A	4	219	1	прихожая		7,6	7,6		7,6		2,80		
A			2	санузел		4,0	4,0		4,0				

1	2	3	4	5	6	7	8	9	10	11	12	13	14
A	4	219	3	кухня		10,4	10,4		10,4		2,80		
A			4	жилая		14,5	14,5	14,5					
A			5	лоджия	3,0	1,5				1,5			
				Итого по	пом. квартира № 219	38,0	36,5	14,5	22,0	1,5			
A	4	220	1	прихожая		6,2	6,2		6,2		2,80		
A			2	жилая		14,4	14,4	14,4					
A			3	кухня		10,3	10,3		10,3				
A			4	санузел		4,0	4,0		4,0				
A			5	лоджия	3,0	1,5				1,5			
				Итого по	пом. квартира № 220	36,4	34,9	14,4	20,5	1,5			
A	4	221	1	помещение		6,6	6,6		6,6		2,80		
A			2	санузел		4,0	4,0		4,0				
A			3	жилая		17,9	17,9	17,9					
A			4	кухня		11,6	11,6		11,6				
A			5	лоджия	2,6	1,3				1,3			
				Итого по	пом. квартира № 221	41,4	40,1	17,9	22,2	1,3			
A	4	222	1	прихожая		14,3	14,3		14,3		2,80		
A			2	жилая		15,7	15,7	15,7					
A			3	ванная		3,2	3,2		3,2				
A			4	туалет		1,6	1,6		1,6				
A			5	кухня		13,6	13,6		13,6				
A			6	жилая		19,4	19,4	19,4					
A			7	лоджия	2,8	1,4				1,4			
				Итого по	пом. квартира № 222	69,2	67,8	35,1	32,7	1,4			
A	1	223	1	прихожая		14,6	14,6		14,6		2,80		
A			2	туалет		1,6	1,6		1,6				
A			3	ванная		3,2	3,2		3,2				
A			4	жилая		15,6	15,6	15,6					
A			5	кухня		12,1	12,1		12,1				
A			6	жилая		18,9	18,9	18,9					
A			7	подсобное		2,9	2,9		2,9				
A			8	лоджия	2,6	1,3				1,3			
				Итого по	пом. квартира № 223	70,2	68,9	34,5	34,4	1,3			
A	1	224	1	прихожая		8,3	8,3		8,3		2,80		
A			2	санузел		3,9	3,9		3,9				
A			3	жилая		14,3	14,3	14,3					
A			4	подсобное		2,5	2,5		2,5				
A			5	кухня		11,3	11,3		11,3				
A			6	лоджия	2,6	1,3				1,3			
				Итого по	пом. квартира № 224	41,6	40,3	14,3	26,0	1,3			
A	2	225	1	прихожая		10,5	10,5		10,5		2,80		
A			2	жилая		16,0	16,0	16,0					
A			3	кухня		12,0	12,0		12,0				
A			4	туалет		1,6	1,6		1,6				
A			5	ванная		3,2	3,2		3,2				
A			6	жилая		15,8	15,8	15,8					
A			7	лоджия	2,8	1,4				1,4			
				Итого по	пом. квартира № 225	60,5	59,1	31,8	27,3	1,4			
A	2	226	1	прихожая		5,0	5,0		5,0		2,80		
A			2	санузел		4,0	4,0		4,0				
A			3	кухня		11,6	11,6		11,6				
A			4	жилая		19,1	19,1	19,1					
A			5	кладовая		2,9	2,9		2,9				
A			6	лоджия	2,6	1,3				1,3			
				Итого по	пом. квартира № 226	43,9	42,6	19,1	23,5	1,3			
A	2	227	1	прихожая		8,1	8,1		8,1		2,80		
A			2	санузел		4,0	4,0		4,0				
A			3	жилая		14,1	14,1	14,1					
A			4	подсобное		2,5	2,5		2,5				
A			5	кухня		11,7	11,7		11,7				
A			6	лоджия	2,8	1,4				1,4			
				Итого по	пом. квартира № 227	41,8	40,4	14,1	26,3	1,4			
A	3	228	1	прихожая		10,5	10,5		10,5		2,80		
A			2	жилая		16,2	16,2	16,2					
A			3	кухня		12,0	12,0		12,0				
A			4	туалет		1,6	1,6		1,6				
A			5	ванная		3,3	3,3		3,3				
A			6	жилая		15,6	15,6	15,6					
A			7	лоджия	2,6	1,3				1,3			
				Итого по	пом. квартира № 228	60,5	59,2	31,8	27,4	1,3			

1	2	3	4	5	6	7	8	9	10	11	12	13	14
A	3	229	1	прихожая		5,1	5,1		5,1		2,80		
A			2	санузел		4,0	4,0		4,0				
A			3	кухня		11,3	11,3		11,3				
A			4	жилая		19,3	19,3	19,3					
A			5	кладовая		2,9	2,9		2,9				
A			6	лоджия	2,6	1,3				1,3			
				Итого по пом. квартира № 229		43,9	42,6	19,3	23,3	1,3			
A	3	230	1	прихожая		17,8	17,8		17,8		2,80		
A			2	ванная		4,0	4,0		4,0				
A			3	кухня		12,6	12,6		12,6				
A			4	жилая		16,2	16,2	16,2					
A			5	подсобная		2,6	2,6		2,6				
A			6	подсобная		2,7	2,7		2,7				
A			7	жилая		17,6	17,6	17,6					
A			8	жилая		12,6	12,6	12,6					
A			9	туалет		2,3	2,3		2,3				
A			10	лоджия	2,8	1,4				1,4			
A			11	лоджия	4,0	2,0				2,0			
				Итого по пом. квартира № 230		91,8	88,4	46,4	42,0	3,4			
A	4	231	1	прихожая		10,5	10,5		10,5		2,80		
A			2	жилая		16,2	16,2	16,2					
A			3	кухня		12,0	12,0		12,0				
A			4	туалет		1,6	1,6		1,6				
A			5	ванная		3,2	3,2		3,2				
A			6	жилая		15,7	15,7	15,7					
A			7	лоджия	2,8	1,4				1,4			
				Итого по пом. квартира № 231		60,6	59,2	31,9	27,3	1,4			
A	4	232	1	прихожая		5,0	5,0		5,0		2,80		
A			2	санузел		4,0	4,0		4,0				
A			3	кухня		11,4	11,4		11,4				
A			4	жилая		19,1	19,1	19,1					
A			5	кладовая		2,9	2,9		2,9				
A			6	лоджия	2,6	1,3				1,3			
				Итого по пом. квартира № 232		43,7	42,4	19,1	23,3	1,3			
A	4	233	1	прихожая		17,7	17,7		17,7		2,80		
A			2	санузел		4,0	4,0		4,0				
A			3	кухня		12,7	12,7		12,7				
A			4	жилая		16,2	16,2	16,2					
A			5	подсобное		2,8	2,8		2,8				
A			6	подсобное		2,6	2,6		2,6				
A			7	жилая		17,2	17,2	17,2					
A			8	жилая		12,5	12,5	12,5					
A			9	туалет		2,3	2,3		2,3				
A			10	лоджия	2,8	1,4				1,4			
A			11	лоджия	4,0	2,0				2,0			
				Итого по пом. квартира № 233		91,4	88,0	45,9	42,1	3,4			
				Итого		12913,6	12540,5	6195,5	6345,0	373,1			

Экспликация помещений общего пользования, кв.м

Литера	Этаж	Номер помещения	Номер по плану	Назначение частей помещения	Формула подсчета площади частей помещения	Площадь всех частей здания (комнат и помещений вспомогательного использования)	в том числе				Высота	Площадь помещений общего пользования	Самовольно переустроенная или переоборудованная площадь
							Общая площадь жилых помещений	из нее		Площадь помещений вспомогательного использования с коэф.			
								жилая	подсобная				
1	2	3	4	5	6	7	8	9	10	11	12	13	14
А	выход на кровлю		24	лестничная площадка							2,80	1,3	
А	1		1	тамбур							2,80	4,6	
А			2	вестибюль								10,4	
А			3	лестнично-лифтовой холл								11,6	
А			4	помещение уборочного инвентаря								3,1	
А			5	лифт								2,8	
А			6	лестница								9,3	
А			7	помещение консьержки								8,5	
А			8	санузл консьержки								1,5	
А	2		9	лестница							2,80	12,8	
А			10	лестнично-лифтовой холл								14,5	
А			11	коридор								16,3	
А	3		12	лестница							2,80	12,8	
А			13	лестнично-лифтовой холл								14,5	
А			14	коридор								16,4	
А	4		15	лестница							2,80	12,8	
А			16	лестнично-лифтовой холл								14,5	
А			17	коридор								16,4	
А	5		18	лестница							2,80	12,8	
А			19	лестнично-лифтовой холл								14,5	
А			20	коридор								16,4	
А	6		21	лестница							2,80	12,8	
А			22	лестнично-лифтовой холл								19,4	
А			23	коридор								21,1	
Итого по пом. места общего пользования (1 подъезд)												281,1	
А	выход на кровлю		22	лестничная площадка							2,80	1,4	
А	1		1	тамбур							2,80	6,4	
А			2	вестибюль								13,1	
А			3	лестнично-лифтовой холл								10,3	
А			4	помещение уборочного инвентаря								3,2	
А			5	лифт								4,2	
А			6	лестница								9,1	
А			7	помещение консьержки								8,7	
А			8	санузл консьержки								0,7	
А			9	санузл консьержки								1,6	
А	2		10	лестница							2,80	12,6	
А			11	лестнично-лифтовой холл								10,4	
А	3		12	лестница							2,80	12,6	
А			13	лестнично-лифтовой холл								10,4	
А	4		14	лестница							2,80	12,6	
А			15	лестнично-лифтовой холл								10,3	
А	5		16	лестница							2,80	12,6	

1	2	3	4	5	6	7	8	9	10	11	12	13	14	
А	5		17	лестнично-лифтовой холл							2,80	10,3		
А	6		18	лестница							2,80	12,6		
А			19	лестнично-лифтовой холл								10,3		
А	7		20	лестница							2,80	12,6		
А			21	лестнично-лифтовой холл								20,1		
	Итого по пом.			места общего пользования (2 подъезд)									206,1	
А	выход на кровлю		22	лестн. площадка							2,80	1,4		
А	1		1	тамбур							2,80	4,7		
А			2	вестибюль								13,8		
А			3	лестнично-лифтовой холл								10,2		
А			4	помещение уборочного инвентаря								3,1		
А			5	лифт								4,2		
А			6	лестница								9,1		
А			7	помещение консьержки								5,9		
А			8	с/узел консьержки								1,6		
А			9	с/узел консьержки								1,5		
А	2		10	лестница							2,80	12,5		
А			11	лестнично-лифтовой холл								19,2		
А	3		12	лестница							2,80	12,5		
А			13	лестнично-лифтовой холл								19,2		
А	4		14	лестница							2,80	12,5		
А			15	лестнично-лифтовой холл								19,2		
А	5		16	лестница							2,80	12,5		
А			17	лестнично-лифтовой холл								19,2		
А	6		18	лестница							2,80	12,6		
А			19	лестнично-лифтовой холл								19,2		
А	7		20	лестница							2,80	12,6		
А			21	лестнично-лифтовой холл								24,2		
	Итого по пом.			места общего пользования (3 подъезд)									250,9	
А	выход на кровлю		22	лестн. площадка							2,80	1,4		
А	1		1	тамбур							2,80	6,4		
А			2	вестибюль								13,0		
А			3	лестнично-лифтовой холл								10,3		
А			4	помещение уборочного инвентаря								3,2		
А			5	лифт								4,2		
А			6	лестница								9,1		
А			7	помещение консьержки								8,2		
А			8	с/узел консьержки								1,1		
А			9	с/узел консьержки								1,8		
А	2		10	лестница							2,80	12,6		
А			11	лестнично-лифтовой холл								10,3		
А	3		12	лестница							2,80	12,6		
А			13	лестнично-лифтовой холл								10,3		
А	4		14	лестница							2,80	12,6		
А			15	лестнично-лифтовой холл								10,3		
А	5		16	лестница							2,80	12,6		
А			17	лестнично-лифтовой холл								10,3		
А	6		18	лестница							2,80	12,6		
А			19	лестнично-лифтовой холл								10,3		
А	7		20	лестница							2,80	12,5		
А			21	лестнично-лифтовой холл								19,2		
	Итого по пом.			места общего пользования (4 подъезд)									204,9	

1	2	3	4	5	6	7	8	9	10	11	12	13	14	
А	выход на кровлю		27	лестн. площадка							2,80	1,4		
А	1		1	тамбур							2,80	4,3		
А			2	вестибюль								11,0		
А			3	лестнично-лифтовой холл								11,9		
А			4	помещению уборочного инвентаря								3,2		
А			5	лифт								4,2		
А			6	лестница								9,1		
А			7	помещение консьержки								10,7		
А			8	санузел консьержки								1,6		
А	2		9	лестница							2,80	12,6		
А			10	лестнично-лифтовой холл								11,7		
А			11	коридор								16,3		
А	3		12	лестница							2,80	12,6		
А			13	лестнично-лифтовой холл								11,7		
А			14	коридор								16,3		
А	4		15	лестница							2,80	12,6		
А			16	лестнично-лифтовой холл								11,7		
А			17	коридор								16,3		
А	5		18	лестница							2,80	12,6		
А			19	лестнично-лифтовой холл								11,7		
А			20	коридор								16,3		
А	6		21	лестница							2,80	12,6		
А			22	лестнично-лифтовой холл								11,7		
А			23	коридор								16,3		
А	7		24	лестница							2,80	12,6		
А			25	лестнично-лифтовой холл								14,5		
А			26	коридор								18,4		
			Итого по пом. места общего пользования (5 подъезд)										305,9	
А	выход на кровлю		22	лестн. площадка							2,80	1,4		
А	1		1	тамбур							2,80	6,5		
А			2	вестибюль								13,1		
А			3	лестнично-лифтовой холл								10,4		
А			4	помещение уборочного инвентаря								3,3		
А			5	лифт								4,2		
А			6	лестница								9,1		
А			7	помещение консьержки								9,3		
А			8	санузел								1,7		
А			9	санузел								1,1		
А	2		10	лестница							2,80	12,6		
А			11	лестнично-лифтовой холл								10,3		
А	3		12	лестница							2,80	12,6		
А			13	лестнично-лифтовой холл								10,3		
А	4		14	лестница							2,80	12,6		
А			15	лестнично-лифтовой холл								10,3		
А	5		16	лестница							2,80	12,6		
А			17	лестнично-лифтовой холл								10,3		
А	6		18	лестница							2,80	12,6		
А			19	лестнично-лифтовой холл								10,3		
А	7		20	лестница							2,80	12,6		
А			21	лестнично-лифтовой холл								20,0		
			Итого по пом. места общего пользования (6 подъезд)										207,2	

1	2	3	4	5	6	7	8	9	10	11	12	13	14	
А	выход на кровлю		28	лестн. площадка							2,80	1,4		
А	1		1	тамбур							2,80	4,8		
А			2	вестибюль								10,6		
А			3	лестнично-лифтовой холл								11,9		
А			4	помещение уборочного инвентаря								3,3		
А			5	лифт								4,2		
А			6	лестница								9,1		
А			7	помещение консьержки								8,6		
А			8	санузел								1,6		
А			9	коридор								16,4		
А	2		10	лестница							2,80	12,6		
А			11	лестнично-лифтовой холл								14,8		
А			12	коридор								16,3		
А	3		13	лестница							2,80	12,6		
А			14	коридор								14,8		
А			15	лестнично-лифтовой холл								16,3		
А	4		16	лестница							2,80	12,6		
А			17	лестнично-лифтовой холл								14,5		
А			18	коридор								16,3		
А	5		19	лестница							2,80	12,6		
А			20	лестнично-лифтовой холл								14,5		
А			21	коридор								16,3		
А	6		22	лестница							2,80	12,6		
А			23	лестнично-лифтовой холл								14,5		
А			24	коридор								16,3		
А	7		25	лестница							2,80	12,6		
А			26	лестнично-лифтовой холл								19,5		
А			27	коридор								20,9		
Итого по пом.				места общего пользования (7 подъезд)									342,5	
А	выход на кровлю		19	лестн. площадка							2,80	1,3		
А	1		1	тамбур							2,80	6,7		
А			2	вестибюль								12,9		
А			3	лестнично-лифтовой холл								10,5		
А			4	помещение уборочного инвентаря								3,2		
А			5	лифт								2,8		
А			6	лестница								9,3		
А			7	помещение консьержки								10,2		
А			8	санузел								1,6		
А	2		9	лестнично-лифтовой холл							2,80	10,3		
А			10	лестница								12,7		
А	3		11	лестнично-лифтовой холл							2,80	10,3		
А			12	лестница								12,7		
А	4		13	лестнично-лифтовой холл							2,80	10,3		
А			14	лестница								12,7		
А	5		15	лестнично-лифтовой холл							2,80	10,3		
А			16	лестница								12,7		
А	6		17	лестнично-лифтовой холл							2,80	19,3		
А			18	лестница								12,8		
Итого по пом.				места общего пользования (8 подъезд)									182,6	
А	выход на кровлю		19	лестн. площадка							2,80	1,4		
А	1		1	тамбур							2,80	5,6		

1	2	3	4	5	6	7	8	9	10	11	12	13	14	
А	1		2	вестибюль							2,80	14,3		
А			3	лестнично-лифтовой холл								14,6		
А			4	помещение уборочного инвентаря								3,0		
А			5	лифт								2,8		
А			6	лестница								9,3		
А			7	помещение консьержки								7,0		
А			8	санузел								1,2		
А	2		9	лестнично-лифтовой холл							2,80	19,2		
А			10	лестница								12,7		
А	3		11	лестнично-лифтовой холл							2,80	19,2		
А			12	лестница								12,7		
А	4		13	лестнично-лифтовой холл							2,80	19,2		
А			14	лестница								12,7		
А	5		15	лестнично-лифтовой холл							2,80	19,2		
А			16	лестница								12,7		
А	6		17	лестнично-лифтовой холл							2,80	24,3		
А			18	лестница								12,8		
Итого по пом.				места общего пользования (9 подъезд)									223,9	
А	выход на кровлю		18	лестн. площадка							2,80	1,3		
А	1		1	тамбур							2,80	6,5		
А			2	вестибюль								13,5		
А			3	лестнично-лифтовой холл								10,7		
А			4	помещение уборочного инвентаря								3,2		
А			5	лифт								2,8		
А			6	лестница								9,3		
А			7	помещение консьержки								9,3		
А			8	санузел								1,1		
А			9	санузел								1,7		
А	2		10	лестнично-лифтовой холл							2,80	10,3		
А			11	лестница								12,7		
А	3		12	лестнично-лифтовой холл							2,80	10,3		
А			13	лестница								12,7		
А	4		14	лестнично-лифтовой холл							2,80	10,3		
А			15	лестница								12,7		
А	5		16	лестнично-лифтовой холл							2,80	19,2		
А			17	лестница								12,7		
Итого по пом.				места общего пользования (10 подъезд)									160,3	
А	выход на кровлю		22	лестн. площадка							2,80	1,3		
А	1		1	тамбур							2,80	4,8		
А			2	вестибюль								10,2		
А			3	лестнично-лифтовой холл								11,5		
А			4	помещение уборочного инвентаря								3,2		
А			5	лифт								2,8		
А			6	лестница								9,3		
А			7	санузел								1,6		
А			8	помещение консьержки								8,7		
А			9	коридор								16,4		
А	2		10	лестница							2,80	12,8		
А			11	лестнично-лифтовой холл								14,5		
А			12	коридор								16,4		
А	3		13	лестница							2,80	12,8		
А			14	лестнично-лифтовой холл								14,5		

1	2	3	4	5	6	7	8	9	10	11	12	13	14
А	3		15	коридор							2,80	16,4	
А	4		16	лестница							2,80	12,8	
А			17	лестнично- лифтовой холл								14,5	
А			18	коридор								16,4	
А	5		19	лестница							2,80	12,8	
А			20	лестнично- лифтовой холл								19,6	
А			21	коридор								21,1	
	Итого по пом.			места общего пользования (11 подъезд)								254,4	
А	выход на кровлю		17	лестн. площадка							2,80	1,3	
А	1		1	тамбур							2,80	6,7	
А			2	вестибюль								12,9	
А			3	лестнично- лифтовой холл								10,5	
А			4	помещение уборочного инвентаря								3,2	
А			5	лифт								2,8	
А			6	лестница								9,3	
А			7	помещение консьержки								10,1	
А			8	санузел								1,8	
А	2		9	лестница							2,80	12,8	
А			10	лестнично- лифтовой холл								10,4	
А	3		11	лестница							2,80	12,8	
А			12	лестнично- лифтовой холл								10,3	
А	4		13	лестница							2,80	12,8	
А			14	лестнично- лифтовой холл								10,3	
А	5		15	лестница							2,80	12,8	
А			16	лестнично- лифтовой холл								20,0	
	Итого по пом.			места общего пользования (12 подъезд)								160,8	
Итого												2780,6	

Экспликация помещений общественного назначения, кв.м

Литера	Этаж	Номер помещения	Номер по плану	Назначение помещений	Формула подсчета площади по внутреннему обмеру	Общая площадь	в том числе		Высота	Самовольно переустроенная или переоборудованная площадь
							основная	вспомогательная		
1	2	3	4	5	6	7	8	9	10	11
A	1	1	1	тамбур		11,7			3,64	
A			2	помещение		22,2				
A			3	помещение		21,0				
A			4	помещение		15,3				
A			5	помещение		14,7				
A			6	помещение		14,9				
A			7	помещение		17,9				
A			8	тамбур		7,6				
A			9	помещение		20,1				
A			10	помещение		18,4				
A			11	помещение		15,8				
A			12	помещение		14,9				
A			13	помещение		30,1				
A			14	помещение		14,8				
A			15	помещение		15,2				
A			16	помещение		15,1				
A			17	помещение		17,8				
A			18	тамбур		7,6				
A			19	помещение		17,9				
A			20	помещение		15,0				
A			21	помещение		15,0				
A			22	помещение		24,2				
A			23	помещение		7,4				
A			24	помещение		19,8				
A			25	помещение		11,1				
A			26	помещение		10,0				
A			27	помещение		7,6				
A			28	санузел		1,6				
A			29	санузел		1,8				
A			30	санузел		2,1				
A			31	санузел		1,5				
A			32	помещение		22,3				
A			33	помещение		11,5				
A			34	помещение		3,8				
A			35	помещение		4,7				
A			36	помещение		29,1				
A			37	помещение		35,0				
A			38	помещение		3,4				
A			39	санузел		4,8				
A			40	помещение		1,4				
A			41	санузел		1,3				
A			42	санузел		1,6				
A			43	санузел		1,7				
A			44	санузел		1,3				
A			45	помещение		7,2				
A			46	помещение		12,2				
A			47	помещение		22,0				
A			48	санузел		2,4				
A			49	санузел		1,8				
A			50	санузел		1,6				
A			51	санузел		2,4				
A			52	помещение		7,6				
A			53	помещение		5,2				
A			54	помещение		4,1				
A			55	санузел		3,8				
A			56	санузел		2,0				
A			57	помещение		2,3				

1	2	3	4	5	6	7	8	9	10	11	
A	1	I	58	помещение		7,2					
A			59	помещение		19,5					
A			60	помещение		22,2					
A			61	гамбур		2,2					
A			62	коридор		21,3					
A			63	помещение		8,2					
A			64	помещение		18,0					
A			65	помещение		15,9					
A			66	санузел		4,0					
A			67	коридор		2,9					
A			68	помещение		19,2					
A			69	рекреация		351,4					
			Итого по пом. Помещения медицинского центра № I				1118,6				
A	1	II	1	гамбур		5,8			3,64		
A			2	помещение		38,0					
A			3	санузел		2,1					
A			4	помещение		3,2					
A			5	помещение		8,0					
A			6	помещение		8,9					
A			7	помещение		10,2					
A			8	помещение		8,7					
A			9	помещение		17,2					
			Итого по пом. Помещения сферы услуг и торговли № II				102,1				
A	1	III	1	гамбур		5,7			3,64		
A			2	помещение		22,0					
A			3	помещение		23,8					
A			4	помещение		20,4					
A			5	помещение		26,2					
A			6	санузел		3,9					
A			7	помещение		14,4					
A			8	холл		29,4			3,64		
			Итого по пом. Помещения офисного назначения № III				145,8				
A	1	IV	1	гамбур		3,1			3,64		
A			2	помещение		13,0					
A			3	помещение		11,6					
A			4	помещение		9,6					
A			5	помещение		8,3					
A			6	гуалет		1,8					
A			7	коридор		11,8					
			Итого по пом. Раздаточный пункт молочной кухни № IV				59,2				
A	1	V	1	электрощитовая		13,3			3,64		
			Итого по пом. электрощитовая № V				13,3				
A	6	VI	1	помещение технического назначения		3,1			3,10		
A			2	помещение технического назначения		18,0					
A			3	санузел		4,0					
			Итого по пом. помещение технического назначения № VI				25,1				
A	6	VII	1	санузел		6,0			2,78		
A			2	помещение технического назначения		28,6					
A			3	лоджия		2,6					
A			4	лоджия		2,8					
			Итого по пом. помещение технического назначения № VII				40,0				
A	5	A1	1	коридор		5,6			2,78		
A			2	нежилое помещение		15,9					
A			3	нежилое помещение		17,3					
A			4	санузел		3,7					
A			5	лоджия		4,0					
			Итого по пом. апартамент № A1				46,5				
A	5	A2	1	коридор		3,2			2,78		

1	2	3	4	5	6	7	8	9	10	11
A	5	A2	2	нежилое помещение		20,6			2,78	
A			3	нежилое помещение		11,8				
A			4	санузел		4,0				
A			5	лоджия		2,6				
				Итого по пом. апартамент № A2		42,2				
A	5	A3	1	коридор		3,5			2,78	
A			2	санузел		3,1				
A			3	нежилое помещение		18,1				
				Итого по пом. апартамент № A3		24,7				
A	5	A4	1	коридор		3,7			2,78	
A			2	нежилое помещение		10,5				
A			3	нежилое помещение		21,1				
A			4	санузел		3,2				
A			5	лоджия		2,6				
				Итого по пом. апартамент № A4		41,1				
A	5	A5	1	коридор		2,5			2,78	
A			2	санузел		3,1				
A			3	нежилое помещение		12,3				
A			4	нежилое помещение		16,4				
A			5	лоджия		2,6				
				Итого по пом. апартамент № A5		36,9				
A	5	A6	1	коридор		3,0			2,78	
A			2	нежилое помещение		19,4				
A			3	нежилое помещение		12,9				
A			4	санузел		3,1				
A			5	лоджия		2,6				
				Итого по пом. апартамент № A6		41,0				
A	5	A7	1	коридор		6,6			2,78	
A			2	гуалет		1,7				
A			3	нежилое помещение		16,2				
A			4	нежилое помещение		11,4				
A			5	санузел		3,0				
A			6	лоджия		2,6				
				Итого по пом. апартамент № A7		41,5				
A	5	A8	1	коридор		3,1			2,78	
A			2	нежилое помещение		18,1				
A			3	санузел		4,0				
				Итого по пом. апартамент № A8		25,2				
A	5	A9	1	коридор		4,8			2,78	
A			2	санузел		4,0				
A			3	нежилое помещение		10,4				
A			4	нежилое помещение		16,9			2,78	
A			5	лоджия		3,0				
				Итого по пом. апартамент № A9		39,1				
A	5	A10	1	коридор		4,8			2,78	
A			2	нежилое помещение		16,6				
A			3	нежилое помещение		10,3				
A			4	санузел		4,0				
A			5	лоджия		3,0				
				Итого по пом. апартамент № A10		38,7				
A	5	A11	1	коридор		3,1			2,78	
A			2	санузел		4,1				
A			3	нежилое помещение		17,9				

1	2	3	4	5	6	7	8	9	10	11
				Итого по пом. апартамент № А11		25,1				
А	5	A12	1	коридор		6,5			2,78	
А			2	санузел		3,1				
А			3	нежилое помещение		11,6				
А			4	нежилое помещение		15,7				
А			5	помещение		1,7				
А			6	лоджия		2,6				
				Итого по пом. апартамент № А12		41,2				
А	5	A13	1	коридор		3,1			2,78	
А			2	санузел		3,0				
А			3	нежилое помещение		12,8				
А			4	нежилое помещение		19,6				
А			5	лоджия		2,6				
				Итого по пом. апартамент № А13		41,1				
А	5	A14	1	коридор		2,4			2,78	
А			2	нежилое помещение		16,4				
А			3	нежилое помещение		12,3			2,78	
А			4	санузел		3,1				
А			5	лоджия		2,6				
				Итого по пом. апартамент № А14		36,8				
А	5	A15	1	коридор		3,7			2,78	
А			2	санузел		3,2				
А			3	нежилое помещение		19,2				
А			4	нежилое помещение		10,5				
А			5	лоджия		2,6				
				Итого по пом. апартамент № А15		39,2				
А	5	A16	1	коридор		3,6			2,78	
А			2	нежилое помещение		18,0				
А			3	санузел		3,1				
				Итого по пом. апартамент № А16		24,7				
А	5	A17	1	коридор		3,2			2,78	
А			2	санузел		4,0				
А			3	нежилое помещение		12,1				
А			4	нежилое помещение		20,8				
А			5	лоджия		2,6				
				Итого по пом. апартамент № А17		42,7				
А	5	A18	1	коридор		5,5			2,78	
А			2	санузел		3,7				
А			3	нежилое помещение		17,1				
А			4	нежилое помещение		15,9				
А			5	лоджия		4,0				
				Итого по пом. апартамент № А18		46,2				
А	6	A19	1	коридор		2,8			2,80	
А			2	нежилое помещение		19,0				
А			3	нежилое помещение		12,8				
А			4	санузел		3,1				
А			5	лоджия		4,0				
А			6	терраса		17,4				
				Итого по пом. апартамент № А19		59,1				
А	6	A20	1	коридор		4,9			2,80	
А			2	туалет		1,7				
А			3	нежилое помещение		15,4				
А			4	нежилое помещение		11,8				
А			5	санузел		3,0				

1	2	3	4	5	6	7	8	9	10	11
A	6	A20	6	лоджия		2,6				
A			7	терраса		27,7				
				Итого по пом. апартамент № A20		67,1				
A	6	A22	1	коридор		5,0			2,80	
A			2	санузел		4,0				
A			3	нежилое помещение		10,2				
A			4	нежилое помещение		16,0				
A			5	лоджия		3,0				
				Итого по пом. апартамент № A22		38,2				
A	6	A23	1	коридор		4,9			2,80	
A			2	нежилое помещение		16,0				
A			3	нежилое помещение		10,3				
A			4	санузел		4,0				
A			5	лоджия		3,0				
				Итого по пом. апартамент № A23		38,2				
A	6	A24	1	коридор		3,1			2,80	
A			2	санузел		4,0				
A			3	нежилое помещение		18,1				
				Итого по пом. апартамент № A24		25,2				
A	6	A25	1	коридор		6,5			2,80	
A			2	санузел		3,8				
A			3	нежилое помещение		10,8				
A			4	нежилое помещение		16,0				
A			5	гуалет		1,7				
A			6	лоджия		2,5				
				Итого по пом. апартамент № A25		41,3				
A	6	A26	1	коридор		2,7				
A			2	санузел		3,1				
A			3	нежилое помещение		12,8				
A			4	нежилое помещение		19,2			2,80	
A			5	лоджия		2,7				
				Итого по пом. апартамент № A26		40,5				
A	6	A27	1	коридор		2,5			2,78	
A			2	нежилое помещение		16,9				
A			3	нежилое помещение		12,3				
A			4	санузел		3,1				
A			5	лоджия		2,7				
				Итого по пом. апартамент № A27		37,5				
A	6	A28	1	коридор		4,2			2,78	
A			2	санузел		1,6				
A			3	нежилое помещение		16,5				
A			4	нежилое помещение		11,2				
A			5	санузел		3,3				
A			6	лоджия		2,6				
				Итого по пом. апартамент № A28		39,4				
A	6	A29	1	коридор		6,0			2,78	
A			2	нежилое помещение		17,6				
A			3	санузел		3,6				
				Итого по пом. апартамент № A29		27,2				
A	6	A30	1	коридор		3,3			2,78	
A			2	санузел		2,1				
A			3	нежилое помещение		10,9				
A			4	нежилое помещение		15,8				
A			5	санузел		1,7				

1	2	3	4	5	6	7	8	9	10	11
A	6	A30	6	лоджия		2,6				
				Итого по пом. апартамент № A30		36,4				
A	6	A31	1	коридор		2,5			2,78	
A			2	санузел		3,1				
A			3	нежилое помещение		12,3				
A			4	нежилое помещение		16,9				
A			5	лоджия		2,8				
				Итого по пом. апартамент № A31		37,6				
A	6	A32	1	коридор		4,7			2,78	
A			2	нежилое помещение		19,7				
A			3	нежилое помещение		17,1				
A			4	гуалет		1,6			2,78	
A			5	санузел		3,2				
A			6	нежилое помещение		15,8				
A			7	лоджия		4,0				
				Итого по пом. апартамент № A32		66,1				
A	6	A33	1	коридор		2,8			2,78	
A			2	нежилое помещение		18,9				
A			3	санузел		3,0				
				Итого по пом. апартамент № A33		24,7				
A	6	A35	1	коридор		2,8			2,78	
A			2	санузел		3,0				
A			3	нежилое помещение		18,8				
				Итого по пом. апартамент № A35		24,6				
A	6	A36	1	коридор		4,8			2,78	
A			2	нежилое помещение		15,6				
A			3	санузел		3,2				
A			4	санузел		1,6				
A			5	нежилое помещение		17,2				
A			6	нежилое помещение		19,9				
A			7	лоджия		4,0				
A			8	терраса		57,7				
				Итого по пом. апартамент № A36		124,0				
A	7	A37	1	коридор		2,9			2,80	
A			2	нежилое помещение		16,5				
A			3	нежилое помещение		12,4				
A			4	санузел		3,3				
A			5	лоджия		2,7				
A			6	терраса		30,2				
				Итого по пом. апартамент № A37		68,0				
A	7	A38	1	коридор		3,2			2,80	
A			2	санузел		3,2				
A			3	нежилое помещение		19,2				
A			4	нежилое помещение		10,5				
A			5	лоджия		2,5				
A			6	терраса		24,7				
				Итого по пом. апартамент № A38		63,3				
A	7	A39	1	коридор		2,9			2,80	
A			2	нежилое помещение		18,4				
A			3	санузел		3,2				
				Итого по пом. апартамент № A39		24,5				
A	7	A40	1	коридор		4,0			2,80	
A			2	санузел		3,5				
A			3	нежилое помещение		12,2				

1	2	3	4	5	6	7	8	9	10	11
A	7	A40	4	нежилое помещение		20,4			2,80	
A			5	лоджия		2,6				
				Итого по пом. апартамент № А40		42,7				
A	7	A41	1	коридор		5,1			2,80	
A			2	санузел		3,1				
A			3	нежилое помещение		17,5				
A			4	нежилое помещение		17,3				
A			5	лоджия		4,0				
				Итого по пом. апартамент № А41		47,0				
A	7	A42	1	коридор		4,6			2,80	
A			2	нежилое помещение		19,7				
A			3	нежилое помещение		17,1				
A			4	гуалет		1,6				
A			5	ванная		3,3				
A			6	нежилое помещение		15,8				
A			7	лоджия		4,0				
				Итого по пом. апартамент № А42		66,1				
A	7	A43	1	коридор		2,9			2,80	
A			2	нежилое помещение		18,9				
A			3	санузел		3,0				
				Итого по пом. апартамент № А43		24,8				
A	7	A44	1	коридор		6,5			2,80	
A			2	нежилое помещение		22,7				
A			3	санузел		6,0				
A			4	лоджия		2,8				
A			5	лоджия		2,8				
				Итого по пом. апартамент № А44		40,8				
A	7	A45	1	коридор		2,8			2,80	
A			2	санузел		3,0				
A			3	нежилое помещение		18,7				
				Итого по пом. апартамент № А45		24,5				
A	7	A46	1	коридор		4,7			2,80	
A			2	нежилое помещение		16,1				
A			3	ванная		3,3				
A			4	гуалет		1,6				
A			5	нежилое помещение		17,1				
A			6	нежилое помещение		19,5				
A			7	лоджия		4,0				
				Итого по пом. апартамент № А46		66,3				
A	7	A47	1	коридор		2,5			2,80	
A			2	нежилое помещение		16,8				
A			3	нежилое помещение		12,6				
A			4	санузел		3,0				
A			5	лоджия		2,7				
				Итого по пом. апартамент № А47		37,6				
A	7	A48	1	коридор		4,3			2,80	
A			2	гуалет		1,7				
A			3	нежилое помещение		15,8				
A			4	нежилое помещение		12,0				
A			5	санузел		3,3				
A			6	лоджия		2,6				
				Итого по пом. апартамент № А48		39,7				
A	7	A49	1	коридор		3,4			2,80	
A			2	нежилое помещение		18,5				

1	2	3	4	5	6	7	8	9	10	11
А	7	А49	3	санузел		4,0			2,80	
				Итого по пом. апартамент № А49		25,9				
А	7	А50	1	коридор		3,7			2,80	
А			2	санузел		2,0				
А			3	нежилое помещение		10,9				
А			4	нежилое помещение		15,7				
А			5	санузел		1,7				
А			6	лоджия		2,6				
				Итого по пом. апартамент № А50		36,6				
А	7	А51	1	коридор		2,4			2,80	
А			2	санузел		3,0				
А			3	нежилое помещение		12,3				
А			4	нежилое помещение		16,9				
А			5	лоджия		2,7				
				Итого по пом. апартамент № А51		37,3				
А	7	А52	1	коридор		10,7			2,80	
А			2	нежилое помещение		19,3				
А			3	нежилое помещение		12,8				
А			4	санузел		1,6			2,80	
А			5	санузел		3,3				
А			6	нежилое помещение		15,7				
А			7	лоджия		2,7				
				Итого по пом. апартамент № А52		66,1				
А	7	А53	1	коридор		6,7			2,80	
А			2	санузел		7,2				
А			3	нежилое помещение		25,1				
А			4	лоджия		2,4				
				Итого по пом. апартамент № А53		41,4				
А	7	А54	1	коридор		6,4			2,80	
А			2	санузел		3,3				
А			3	нежилое помещение		18,8				
А			4	нежилое помещение		14,0				
А			5	гуалет		2,0				
А			6	лоджия		3,0				
				Итого по пом. апартамент № А54		47,5				
А	7	А55	1	коридор		6,6			2,80	
А			2	нежилое помещение		13,7				
А			3	нежилое помещение		18,0				
А			4	санузел		4,0				
А			5	лоджия		3,0				
				Итого по пом. апартамент № А55		45,3				
А	7	А56	1	коридор		6,0			2,80	
А			2	санузел		4,0				
А			3	нежилое помещение		13,2				
А			4	нежилое помещение		11,5				
А			5	лоджия		2,5				
				Итого по пом. апартамент № А56		37,2				
А	7	А57	1	коридор		10,7			2,80	
А			2	нежилое помещение		15,7				
А			3	санузел		3,2				
А			4	гуалет		1,6				
А			5	нежилое помещение		13,5				
А			6	нежилое помещение		19,2				
А			7	лоджия		4,0				

1	2	3	4	5	6	7	8	9	10	11
				Итого по пом. апартамент № А57		67,9				
А	7	А58	1	коридор		5,5			2,80	
А			2	нежилое помещение		16,0				
А			3	нежилое помещение		17,4				
А			4	санузел		3,7				
А			5	лоджия		4,1				
				Итого по пом. апартамент № А58		46,7				
А	7	А59	1	коридор		3,2			2,80	
А			2	нежилое помещение		20,9				
А			3	нежилое помещение		11,8				
А			4	санузел		4,0				
А			5	лоджия		2,6				
				Итого по пом. апартамент № А59		42,5				
А	7	А60	1	коридор		3,8			2,80	
А			2	санузел		3,1				
А			3	нежилое помещение		18,1				
				Итого по пом. апартамент № А60		25,0				
А	7	А61	1	коридор		3,6			2,80	
А			2	нежилое помещение		10,6				
А			3	нежилое помещение		19,1				
А			4	санузел		3,2			2,80	
А			5	лоджия		2,5				
				Итого по пом. апартамент № А61		39,0				
А	7	А62	1	коридор		2,5			2,80	
А			2	санузел		3,2				
А			3	нежилое помещение		12,4				
А			4	нежилое помещение		16,3				
А			5	лоджия		2,7				
				Итого по пом. апартамент № А62		37,1				
А	7	А63	1	коридор		3,0			2,80	
А			2	нежилое помещение		19,1				
А			3	нежилое помещение		12,7				
А			4	санузел		3,1				
А			5	лоджия		2,7				
				Итого по пом. апартамент № А63		40,6				
А	7	А64	1	коридор		6,5			2,80	
А			2	санузел		1,7				
А			3	нежилое помещение		15,9				
А			4	нежилое помещение		11,3				
А			5	нежилое помещение		3,1				
А			6	лоджия		2,6				
				Итого по пом. апартамент № А64		41,1				
А	7	А65	1	коридор		3,1			2,80	
А			2	нежилое помещение		17,9				
А			3	санузел		4,0				
				Итого по пом. апартамент № А65		25,0				
А	7	А66	1	коридор		4,9			2,80	
А			2	санузел		4,0				
А			3	нежилое помещение		10,3				
А			4	нежилое помещение		16,5				
А			5	лоджия		3,0				
				Итого по пом. апартамент № А66		38,7				
А	7	А67	1	коридор		4,9			2,80	

1	2	3	4	5	6	7	8	9	10	11
А	7	А67	2	нежилое помещение		16,5				
А			3	нежилое помещение		10,1				
А			4	санузел		4,0				
А			5	лоджия		3,0				
				Итого по пом. апартамент № А67		38,5				
А	7	А68	1	коридор		3,1			2,80	
А			2	санузел		4,0				
А			3	нежилое помещение		17,9				
				Итого по пом. апартамент № А68		25,0				
А	7	А69	1	коридор		6,5			2,80	
А			2	санузел		3,1				
А			3	нежилое помещение		11,4				
А			4	нежилое помещение		15,9				
А			5	туалет		1,6				
А			6	лоджия		2,6				
А			7	терраса		27,7				
				Итого по пом. апартамент № А69		68,8				
А	7	А70	1	коридор		2,9			2,80	
А			2	санузел		3,1				
А			3	нежилое помещение		12,7				
А			4	нежилое помещение		19,3				
А			5	лоджия		2,7				
А			6	терраса		20,7				
				Итого по пом. апартамент № А70		61,4				
				ИТОГО		4385,0				

Экспликация помещений, используемых для обслуживания дома, кв.м

Литера	Этаж	Номер помещения	Номер по плану	Назначение помещений	Формула подсчета площади по внутреннему обмеру	Общая площадь	В т.ч., площадь		Высота	Самовольно переустроенная или перепланированная площадь
							основная	вспомогательная		
1	2	3	4	5	6	7	8	9	10	11
А	тех. подполье	001	1	ИТП		70,1			2,40	
				Итого по пом. ИТП № 001		70,1				
А	тех. подполье	002	1	ВНС		24,5			2,40	
				Итого по пом. ВНС № 002		24,5				
А	тех. подполье	003	1	электрощитовая		17,7			2,40	
А			2	тех.подполье		187,6				
А			3	тех.подполье		133,8				
А			4	электрощитовая		12,2				
А			5	электрощитовая		13,6				
А			6	тех.подполье		394,6				
А			7	тех.подполье		207,7				
А			8	тех.подполье		232,4				
А			9	тех.подполье		208,1				
А			10	тех.подполье		409,6				
А			11	тех.подполье		113,7				
А			12	электрощитовая		12,2				
А			13	тех.подполье		247,8				
А			14	тех.подполье		143,0				
А			15	тех.подполье		148,1				
А			16	тех.подполье		143,7				
				Итого по пом. тех.подполье № 003		2625,8				
А	1	004	1	электрощитовая		11,3			2,80	
				Итого по пом. электрощитовая № 004		11,3				
А	1	005	1	электрощитовая		11,0			2,80	
				Итого по пом. электрощитовая № 005		11,0				
А	выход на кровлю	006	1	маш.отделение		9,8			2,34	
				Итого по пом. машинное отделение № 006		9,8				
А	выход на кровлю	007	1	маш.отделение		9,5			2,34	
				Итого по пом. машинное отделение № 007		9,5				
А	выход на кровлю	008	1	маш.отделение		9,5			2,34	
				Итого по пом. машинное отделение № 008		9,5				
А	выход на кровлю	009	1	маш.отделение		10,1			2,34	
				Итого по пом. машинное отделение № 009		10,1				
А	выход на кровлю	010	1	маш.отделение		9,9			2,34	
				Итого по пом. машинное отделение № 010		9,9				
А	выход на кровлю	011	1	маш.отделение		9,7			2,34	
				Итого по пом. машинное отделение № 011		9,7				
А	выход на кровлю	012	1	маш.отделение		11,1			2,34	
				Итого по пом. машинное отделение № 012		11,1				
А	выход на кровлю	013	1	маш.отделение		11,1			2,34	
				Итого по пом. машинное отделение № 013		11,1				

1	2	3	4	5	6	7	8	9	10	11
А	выход на кровлю	014	1	маш.отделение		11,1			2,34	
				Итого по пом. машинное отделение № 014		11,1				
А	выход на кровлю	015	1	маш.отделение		11,1			2,34	
				Итого по пом. машинное отделение № 015		11,1				
А	выход на кровлю	016	1	маш.отделение		11,1			2,34	
				Итого по пом. машинное отделение № 016		11,1				
А	выход на кровлю	017	1	маш.отделение		11,1			2,34	
				Итого по пом. машинное отделение № 017		11,1				
				ИТОГО		2867,8				

Распределение площади помещений по этажам, кв.м

	Площадь всех частей здания (комнат и помещений вспомогательного использования)	в том числе				Высота	Площадь помещений общего пользования	Самовольно переустроенная или перепланированная площадь
		Общая площадь жилых помещений	из нее		Площадь помещений вспомогательного использования с коэф.			
			жилая	подсобная				
7	8	9	10	11	12	13	14	
Итого по этажу "выход на кровлю"						16,3		
Итого по этажу "1"	1215,6	1190,5	531,1	659,4	25,1	704,6		
Итого по этажу "2"	2637,0	2559,7	1258,2	1301,5	77,3	373,2		
Итого по этажу "3"	2782,4	2699,3	1350,9	1348,4	83,1	373,2		
Итого по этажу "4"	2969,1	2880,7	1447,7	1433,0	88,4	372,8		
Итого по этажу "5"	1981,2	1922,2	957,1	965,1	59,0	401,2		
Итого по этажу "6"	1328,3	1288,1	650,5	637,6	40,2	307,0		
Итого по этажу "7"						232,3		
Итого по всем этажам	12913,6	12540,5	6195,5	6345,0	373,1	2780,6		

	Общая площадь	В том числе, площадь		Высота	Самовольно переустроенная или перепланированная площадь
		Основная	Вспомогательная		
7	8	9	10	11	
Итого по этажу выход на кровлю	105,7				
Итого по этажу тех. подполье	2720,4				
Итого по этажу 1	1461,3				
Итого по этажу 5	673,9				
Итого по этажу 6	801,7				
Итого по этажу 7	1489,8				
Итого по всем этажам	7252,8				

Комментарии

--

Исполнил К.А. Федотов
Фамилия И. О.

Проверил Котолевская Г.А.
Фамилия И. О.

**Руководитель комплексной
производственной группы №4
"Мытищинского филиала ГУП МО
"МОБТИ"**

подпись

А.Ф. Банкова

Фамилия И. О.