

Государственное унитарное предприятие Московской области
"Московское областное бюро технической инвентаризации"

Мытищинский филиал ГУП МО "МОБТИ"
(наименование организации, осуществляющей техническую инвентаризацию)

ТЕХНИЧЕСКИЙ ПАСПОРТ ЗДАНИЯ

*многоквартирный жилой дом с подземным паркингом и верхним
техническим этажом с нежилыми помещениями*
(наименование объекта недвижимости)

Адрес (местоположение) объекта недвижимости:

Субъект Российской Федерации	Московская область	
Район		
Муниципальное образование	Тип	городской округ
	Наименование	Мытищи
Населенный пункт	Тип	город
	Наименование	Мытищи
Улица (проспект, переулок и т.д.)	Тип	улица
	Наименование	Красная слобода
Номер дома	7	
Номер корпуса		
Номер строения		
Литера	А	
Иное описание местоположения		

Инвентарный номер	139:043-11355
Номер в реестре жилищного фонда	
Кадастровый номер	

Паспорт составлен по состоянию на 26.11.2018 г.
дата обследования объекта в натуре



000-029-882-573

I. Архитектурно-планировочные и эксплуатационные показатели

Серия, тип проекта

Литера	Наименование литеры	Год постройки	Кол-во этажей	в том числе	
				надземной части (этажность)	подземной части
А	Основное строение	2018	8	7	1

Строительный объем 61 857 куб.м Число лестниц Их уборочная площадь 851,2 кв.м

Площадь здания* 15950,5 кв. м (площадь этажей здания с учетом площади балконов, лоджий, террас и веранд)

Общая площадь помещений здания (без учета лоджий, балконов, веранд и т.п.) 15 501,8 кв.м

Распределение общей площади помещений здания по назначению (кв.м)

Литера	Площадь всех частей здания с учетом лоджий, балконов и т.п.	В том числе						
		Площадь жилых помещений			Площадь нежилых помещений			Кроме того, площадь
		с учетом лоджий, балконов и т.п.	в том числе		Общая	в том числе		общих коридоров, мест общего пользования и лест. клеток
			без учета лоджий, балконов и т.п.	из нее: жилая		основная	вспомо- гательная	
А	15737,3	8530,3	8294,8	4055,1	3314,8			3485,8
Всего:	15737,3	8530,3	8294,8	4055,1	3314,8			406,4
								3485,8
								406,4

Распределение площади жилых помещений здания по числу комнат (кв.м)

Квартиры	Количество	Общая площадь жилых помещений (без учета лоджий, балконов, веранд, террас)	из нее: жилая площадь
1- комнатные	70	2805,4	1196,8
2- комнатные	62	3893,2	1991,1
3- комнатные	19	1596,2	867,2
Всего:	151	8294,8	4055,1

Средняя жилая площадь 26,9 кв.м. Ср. внутренняя высота жилых помещений 2,80 м.

**Распределение площади жилых помещений здания
с учетом архитектурно-планировочных особенностей (кв.м)**

Литера	В квартирах			
	кол-во жилых		площадь	
	квартир	комнат	общая жилых помещений (без учета лоджий, балконов, веранд)	из нее: жилая площадь
А	<i>151</i>	<i>251</i>	<i>8294,8</i>	<i>4055,1</i>
Всего:	<i>151</i>	<i>251</i>	<i>8294,8</i>	<i>4055,1</i>



000-029-882-573

Площадь нежилых помещений (кв.м)

Назначение помещений	Площадь		
	общая	основная	вспомогательная
апартамент	66,0		
апартамент	42,6		
апартамент	47,7		
апартамент	45,1		
апартамент	41,2		
апартамент	63,7		
апартамент	37,0		
апартамент	39,5		
апартамент	24,8		
апартамент	42,8		
апартамент	46,2		
апартамент	64,5		
апартамент	38,8		
апартамент	48,3		
апартамент	44,4		
апартамент	44,2		
апартамент	67,5		
апартамент	46,4		
апартамент	102,8		
апартамент	27,4		
апартамент	36,9		
апартамент	37,4		
апартамент	38,0		
апартамент	38,9		
апартамент	24,9		
апартамент	41,4		
апартамент	58,4		
апартамент	58,6		
апартамент	41,4		
апартамент	23,8		
апартамент	43,4		
апартамент	45,5		
апартамент	36,7		
апартамент	39,5		
апартамент	26,9		
апартамент	67,4		
апартамент	66,2		
апартамент	62,1		
апартамент	79,7		
апартамент	25,0		
апартамент	38,9		
апартамент	38,9		
апартамент	25,4		
апартамент	74,1		
апартамент	63,9		
машино-место	13,8		
машино-место	13,8		
машино-место	13,8		
машино-место	13,8		
машино-место	13,8		



000-029-882-573

Площадь общих помещений, используемых для обслуживания дома (кв.м)

Назначение помещений	Площадь		
	общая	основная	вспомогательная
венткамера	28,2		
электрощитовая	18,7		
электрощитовая	15,0		
щитовая слаботочных систем	12,5		
помещение охраны	21,0		
помещение уборочного инвентаря	7,0		
помещение пожарного инвентаря	11,4		
индивидуальный тепловой пункт	56,1		
водомерный узел	27,4		
помещение консьержа (подъезд №1)	10,1		
помещение уборочного инвентаря (подъезд №1)	3,3		
помещение консьержа (подъезд №2)	7,6		
помещение уборочного инвентаря (подъезд №2)	3,2		
помещение консьержа (подъезд №3)	10,6		
помещение уборочного инвентаря (подъезд №3)	3,2		
помещение консьержа (подъезд №4)	11,8		
помещение уборочного инвентаря (подъезд №4)	3,3		
помещение консьержа (подъезд №5)	8,4		
санузел консьержа (подъезд №5)	1,7		
помещение уборочного инвентаря (подъезд №5)	2,2		
помещение консьержа (подъезд №6)	11,7		
помещение уборочного инвентаря (подъезд №6)	3,4		
помещение уборочного инвентаря (подъезд №7)	3,3		
помещение консьержа (подъезд №7)	9,4		
колясочная (подъезд №7)	10,2		
колясочная (подъезд №8)	8,0		
помещение консьержа (подъезд №8)	8,5		
помещение уборочного инвентаря (подъезд №8)	3,3		
машинное помещение лифта (подъезд №1)	10,9		
машинное помещение лифта (подъезд №2)	9,8		
машинное помещение лифта (подъезд №3)	9,7		
машинное помещение лифта (подъезд №4)	9,8		
машинное помещение лифта (подъезд №5)	13,5		
машинное помещение лифта (подъезд №6)	9,8		
машинное помещение лифта (подъезд №7)	11,2		
машинное помещение лифта (подъезд №8)	11,2		
Всего:	406,4		



000-029-882-573

II. Техническое описание здания или его пристройки

№ п/п	Наименование конструктивных элементов	Описание элементов (материал, конструкция, отделка и прочее)
1	2	3
	Литера A	Физический износ здания - 0 % Число этажей 7
1	Фундамент	монолитная железобетонная плита
2	Стены, перегородки	монолитный железобетонный каркас, наружные стены- из газобетонных блоков с облицовкой керамическим кирпичом
3	Перекрытие	монолитные железобетонные
4	Крыша	плоская с организованным внутренним водостоком
5	Полы	бетонные, в МОП плитка
6	Проемы	окна- из ПВХ профилей двери- заводского изготовления
7	Отделочные работы	в МОП штукатурка, окраска
8	Внутренние санитарно-технические, электротехнические, слаботочные устройства	центральное отопление, горячее водоснабжение, водопровод, канализация, электроосвещение, телевидение, лифт
9	Прочие работы	прочие работы

Ли тера	Наименование	Материал, конструкция	Размеры (длина, ширина, высота)	Износ %
1	2	3	4	5



000-029-882-573

III. Благоустройство общей площади жилых помещений здания (кв.м)

Вид благоустройства	Площадь
1	2
водопровод (центральный)	8294,8
канализация (центральная)	8294,8
горячее водоснабжение (центральное)	8294,8
лифты пассажирские	8294,8
электричество	8294,8
отопление (центральное)	8294,8

IV. Сведения о правообладателях

Дата записи	Субъект права: для граждан - фамилия, имя, отчество; для юридических лиц - по уставу	Документы, подтверждающие право собственности, владения, пользования	Доля (часть, литера)
1	2	3	4

V. Стоимость здания

Полная балансовая стоимость

Остаточная балансовая стоимость (с учетом износа)

Инвентаризационная стоимость в ценах 1982 г.

1 583 526,00руб.

Инвентаризационная стоимость в ценах 2018 г.

103 372 577,00руб.

Перечень документов, прилагаемых к техническому паспорту:

№ № п/п	Наименование документа	Примечание (масштаб, количество листов, прочее)
1	2	3

Комментарии (особые отметки)

Разрешение на строительство №RU50501102-002489 от 27.10.2014г., выдано администрацией городского поселения Мытищи Мытищинского муниципального района.

Паспорт изготовлен 18 декабря 2018 г.

Исполнил Ягунова Н.В.

Проверил Другова М.С.

Руководитель комплексной производственной группы №3
"Мытищинского филиала ГУП МО
"МОБТИ" Суханова Н.А.

Паспорт выдан " " г.



000-029-882-573

Экспликация к поэтажному плану здания (строения), лит. А

Адрес (местоположение) здания:

Московская область, г/о Мытищи, г. Мытищи, ул. Красная слобода, Дом 7

Литера	Этаж	Номер помещения	Номер по плану	Назначение частей помещения	Формула подсчета площади частей помещения	Площадь всех частей здания (комнат и помещений вспомогательного использования)	в том числе				Высота	Площадь помещений общего пользования	Самовольно перекатываемая или переоборудованная площадь
							Общая площадь жилых помещений	из нее		Площадь помещений вспомогательного использования с коэф.			
								жилая	подсобная				
1	2	3	4	5	6	7	8	9	10	11	12	13	14
A	1	1	1	коридор	3.43*3.30-0.08*1.93-1.24*1.98	8,7	8,7		8,7		2,80		
A			2	кухня	4.12*3.30	13,6	13,6		13,6				
A			3	туалет	0.91*1.82	1,7	1,7		1,7				
A			4	ванная	1.80*1.83	3,3	3,3		3,3				
A			5	жилая комната	(2.02+3.31)/2*0.70+4.13*3.31	15,5	15,5	15,5					
				Итого	по пом. квартира № 1	42,8	42,8	15,5	27,3				
A	1	2	1	коридор	2.23*2.95	6,6	6,6		6,6		2,80		
A			2	кухня	3.83*3.42-0.54*1.92-0.99*0.15	11,9	11,9		11,9				
A			3	лоджия	2.63	1,3				1,3			
A			4	жилая комната	(1.92+3.30)/2*0.71+5.16*3.30-0.53*1.94	17,9	17,9	17,9					
A			5	санузел	2.19*1.84	4,0	4,0		4,0				
				Итого	по пом. квартира № 2	41,7	40,4	17,9	22,5	1,3			
A	1	3	1	коридор	2.24*3.25-1.01*1.03	6,2	6,2		6,2		2,80		
A			2	санузел	2.17*1.81	3,9	3,9		3,9				
A			3	кухня	3.75*3.02-0.51*1.95	10,3	10,3		10,3				
A			4	жилая комната	(3.49+4.78)/2*1.30+4.78*2.11-0.99*1.14-2.43*0.14	14,0	14,0	14,0					
A			5	лоджия	3.11	1,6				1,6			
				Итого	по пом. квартира № 3	36,0	34,4	14,0	20,4	1,6			
A	1	4	1	коридор	4.58*2.24-2.38*1.16	7,5	7,5		7,5		2,80		
A			2	жилая комната	(2.11+3.43)/2*1.29+3.43*3.62-1.15*1.16-0.14*2.43	14,3	14,3	14,3					
A			3	лоджия	3.11	1,6				1,6			
A			4	кухня	3.01*3.78-1.95*0.52	10,4	10,4		10,4				
A			5	санузел	1.83*2.18	4,0	4,0		4,0				
				Итого	по пом. квартира № 4	37,8	36,2	14,3	21,9	1,6			
A	1	5	1	коридор	2.97*2.25	6,7	6,7		6,7		2,80		
A			2	санузел	1.80*2.15	3,9	3,9		3,9				
A			3	жилая комната	(1.90+3.31)/2*0.69+3.31*5.19-1.92*0.48	18,1	18,1	18,1					
A			4	лоджия	2.63	1,3				1,3			
A			5	кухня	3.39*3.79-1.91*0.52	11,9	11,9		11,9				
				Итого	по пом. квартира № 5	41,9	40,6	18,1	22,5	1,3			
A	1	6	1	коридор	4.89*3.86-1.60*2.32-1.45*0.50+1.37*0.10	14,6	14,6		14,6		2,80		
A			2	жилая комната	(2.71+3.30)/2*0.62+3.30*4.23	15,8	15,8	15,8					
A			3	ванная	1.82*1.78	3,2	3,2		3,2				
A			4	туалет	1.83*0.91	1,7	1,7		1,7				
A			5	кухня	3.29*4.13	13,6	13,6		13,6				
A			6	жилая комната	5.42*3.60-0.14*0.99-0.14*0.70	19,3	19,3	19,3					
				Итого	по пом. квартира № 6	68,2	68,2	35,1	33,1				
A	2	7	1	коридор	14.27	14,3	14,3		14,3		2,80		
A			2	жилая комната	3.60*5.43-0.70*0.14-1.00*0.14	19,3	19,3	19,3					

г/о Мытищи, г. Мытищи, ул. Красная слобода, Дом 7



1	2	3	4	5	6	7	8	9	10	11	12	13	14
A	2	7	3	лоджия	3.88	2,0				2,0			
A			4	кухня	4.12*3.29	13,6	13,6		13,6				
A			5	туалет	0.92*1.83	1,7	1,7		1,7				
A			6	ванная	1.81*1.83	3,3	3,3		3,3				
A			7	жилая комната	(2.01+3.30) /2*0.67+4.13*3.30	15,4	15,4	15,4					
Итого по пом. квартира № 7						69,6	67,6	34,7	32,9	2,0			
A	2	8	1	коридор	2.24*2.93	6,6	6,6		6,6		2,80		
A			2	кухня	3.77*3.44-0.52*1.94- 1.00*0.13	11,8	11,8		11,8				
A			3	лоджия	2.63	1,3				1,3			
A			4	жилая комната	(1.93+3.30) /2*0.68+5.20*3.30- 0.51*1.95	17,9	17,9	17,9					
A			5	санузел	2.19*1.81	4,0	4,0		4,0				
Итого по пом. квартира № 8						41,6	40,3	17,9	22,4	1,3			
A	2	9	1	коридор	2.24*3.30-1.05*1.10	6,2	6,2		6,2		2,80		
A			2	санузел	2.18*1.81	3,9	3,9		3,9				
A			3	кухня	3.75*3.01-0.50*1.94	10,3	10,3		10,3				
A			4	жилая комната	(3.54+4.78) /2*1.27+4.78*2.17- 0.13*2.46-1.06*1.14	14,1	14,1	14,1					
A			5	лоджия	3.11	1,6				1,6			
Итого по пом. квартира № 9						36,1	34,5	14,1	20,4	1,6			
A	2	10	1	коридор	4.60*2.24-2.39*1.14	7,6	7,6		7,6		2,80		
A			2	жилая комната	(2.11+3.44) /2*1.34+3.44*3.57- 1.15*1.14-0.14*2.45	14,3	14,3	14,3					
A			3	лоджия	3.11	1,6				1,6			
A			4	кухня	3.02*3.78-1.94*0.51	10,4	10,4		10,4				
A			5	санузел	1.83*2.18	4,0	4,0		4,0				
Итого по пом. квартира № 10						37,9	36,3	14,3	22,0	1,6			
A	2	11	1	коридор	2.91*2.24	6,5	6,5		6,5		2,80		
A			2	санузел	1.81*2.18	3,9	3,9		3,9				
A			3	жилая комната	(1.90+3.28) /2*0.65+3.28*5.25- 1.95*0.51	17,9	17,9	17,9					
A			4	лоджия	2.63	1,3				1,3			
A			5	кухня	3.44*3.76-1.93*0.49	12,0	12,0		12,0				
Итого по пом. квартира № 11						41,6	40,3	17,9	22,4	1,3			
A	2	12	1	коридор	4.83*3.87-1.58*2.32- 1.43*0.53+1.36*0.09	14,4	14,4		14,4		2,80		
A			2	жилая комната	(2.72+3.30) /2*0.51+3.30*4.30	15,7	15,7	15,7					
A			3	ванная	1.84*1.81	3,3	3,3		3,3				
A			4	туалет	1.84*0.92	1,7	1,7		1,7				
A			5	кухня	3.30*4.11	13,6	13,6		13,6				
A			6	лоджия	2.62	1,3				1,3			
A			7	жилая комната	5.43*3.60-0.13*0.99- 0.13*0.73	19,3	19,3	19,3					
Итого по пом. квартира № 12						69,3	68,0	35,0	33,0	1,3			
A	3	13	1	коридор	3.88*4.71-2.32*1.44- 0.56*1.45+0.13*1.36	14,3	14,3		14,3		2,80		
A			2	жилая комната	3.62*5.44-0.71*0.13- 0.99*0.13	19,5	19,5	19,5					
A			3	лоджия	3.88	2,0				2,0			
A			4	кухня	4.12*3.31	13,6	13,6		13,6				
A			5	туалет	0.90*1.82	1,6	1,6		1,6				
A			6	ванная	1.80*1.82	3,3	3,3		3,3				
A			7	жилая комната	(2.03+3.31) /2*0.68+4.14*3.31	15,5	15,5	15,5					
Итого по пом. квартира № 13						69,8	67,8	35,0	32,8	2,0			
A	3	14	1	коридор	2.24*2.94	6,6	6,6		6,6		2,80		
A			2	кухня	3.77*3.41-0.53*1.89- 0.99*0.14	11,7	11,7		11,7				
A			3	лоджия	2.63	1,3				1,3			
A			4	жилая комната	(1.90+3.32) /2*0.67+5.22*3.32- 0.52*1.95	18,1	18,1	18,1					
A			5	санузел	2.19*1.83	4,0	4,0		4,0				
Итого по пом. квартира № 14						41,7	40,4	18,1	22,3	1,3			

г/о Мытищи, г. Мытищи, ул. Красная слобода, Дом 7



1	2	3	4	5	6	7	8	9	10	11	12	13	14
A	3	15	1	коридор	2.25*3.27-1.04*1.06	6,3	6,3		6,3		2,80		
A			2	санузел	2.19*1.82	4,0	4,0		4,0				
A			3	кухня	3.77*3.00-0.51*1.94	10,3	10,3		10,3				
A			4	жилая комната	(3.54+4.79) /2*1.30+4.79*2.15- 1.04*1.17-2.46*0.14	14,2	14,2	14,2					
A			5	лоджия	3.11	1,6				1,6			
Итого по пом. квартира № 15						36,4	34,8	14,2	20,6	1,6			
A	3	16	1	коридор	4.57*2.24-2.39*1.16	7,5	7,5		7,5		2,80		
A			2	жилая комната	(2.11+3.41) /2*1.32+3.41*3.62- 1.13*1.14-0.14*2.47	14,4	14,4	14,4					
A			3	лоджия	3.11	1,6				1,6			
A			4	кухня	3.00*3.79-1.95*0.52	10,4	10,4		10,4				
A			5	санузел	1.83*2.19	4,0	4,0		4,0				
Итого по пом. квартира № 16						37,9	36,3	14,4	21,9	1,6			
A	3	17	1	коридор	2.93*2.24	6,6	6,6		6,6		2,80		
A			2	санузел	1.83*2.18	4,0	4,0		4,0				
A			3	жилая комната	(1.89+3.32) /2*0.64+3.32*5.26- 1.94*0.58	18,0	18,0	18,0					
A			4	лоджия	2.63	1,3				1,3			
A			5	кухня	3.42*3.75-1.90*0.52	11,8	11,8		11,8				
Итого по пом. квартира № 17						41,7	40,4	18,0	22,4	1,3			
A	3	18	1	коридор	4.81*3.84-1.52*2.31- 1.44*0.42+1.37*0.14	14,5	14,5		14,5		2,80		
A			2	жилая комната	(2.73+3.31) /2*0.58+3.31*4.26	15,9	15,9	15,9					
A			3	ванная	1.83*1.81	3,3	3,3		3,3				
A			4	туалет	1.83*0.91	1,7	1,7		1,7				
A			5	кухня	3.29*4.11	13,5	13,5		13,5				
A			6	лоджия	2.62	1,3				1,3			
A			7	жилая комната	5.44*3.60-0.12*0.99- 0.12*0.71	19,4	19,4	19,4					
Итого по пом. квартира № 18						69,6	68,3	35,3	33,0	1,3			
A	4	19	1	коридор	14.6	14,6	14,6		14,6		2,80		
A			2	жилая комната	3.59*5.42-0.71*0.13- 0.99*0.13	19,2	19,2	19,2					
A			3	лоджия	3.88	2,0				2,0			
A			4	кухня	4.10*3.31	13,6	13,6		13,6				
A			5	туалет	0.90*1.83	1,6	1,6		1,6				
A			6	ванная	1.78*1.84	3,3	3,3		3,3				
A			7	жилая комната	(2.03+3.31) /2*0.71+4.13*3.31	15,6	15,6	15,6					
Итого по пом. квартира № 19						69,9	67,9	34,8	33,1	2,0			
A	4	20	1	коридор	2.24*2.96	6,6	6,6		6,6		2,80		
A			2	кухня	3.77*3.43-0.50*1.90- 0.99*0.14	11,8	11,8		11,8				
A			3	лоджия	2.63	1,3				1,3			
A			4	жилая комната	(1.89+3.28) /2*0.70+5.19*3.28- 0.48*1.96	17,9	17,9	17,9					
A			5	санузел	2.14*1.83	3,9	3,9		3,9				
Итого по пом. квартира № 20						41,5	40,2	17,9	22,3	1,3			
A	4	21	1	коридор	2.24*3.25-1.00*1.05	6,2	6,2		6,2		2,80		
A			2	санузел	2.17*1.83	4,0	4,0		4,0				
A			3	кухня	3.77*3.00-0.50*1.94	10,3	10,3		10,3				
A			4	жилая комната	(3.51+4.77) /2*1.24+4.77*2.18- 1.00*1.11-2.47*0.13	14,1	14,1	14,1					
A			5	лоджия	3.11	1,6				1,6			
Итого по пом. квартира № 21						36,2	34,6	14,1	20,5	1,6			
A	4	22	1	коридор	4.61*2.24-2.39*1.15	7,6	7,6		7,6		2,80		
A			2	жилая комната	(2.12+3.44) /2*1.30+3.44*3.63- 1.16*1.15-0.13*2.43	14,5	14,5	14,5					
A			3	лоджия	3.11	1,6				1,6			
A			4	кухня	2.98*3.81-1.94*0.53	10,3	10,3		10,3				
A			5	санузел	1.82*2.17	3,9	3,9		3,9				
Итого по пом. квартира № 22						37,9	36,3	14,5	21,8	1,6			
A	4	23	1	коридор	2.96*2.24	6,6	6,6		6,6		2,80		

г/о Мытищи, г. Мытищи, ул. Красная слобода, Дом 7



000-561-092-773

1	2	3	4	5	6	7	8	9	10	11	12	13	14
A	4	23	2	санузел	-1.81*2.21	4,0	4,0		4,0				
A			3	жилая комната	(1.86+3.31) /2*0.69+3.31*5.23- 1.93*0.53	18,1	18,1	18,1					
A			4	лоджия	2.63	1,3				1,3			
A			5	кухня	3.42*3.78-1.92*0.52	11,9	11,9		11,9				
Итого по пом. квартира № 23						41,9	40,6	18,1	22,5	1,3			
A	4	24	1	коридор	4.81*3.83-1.61*2.31- 1.41*0.49+1.34*0.18	14,3	14,3		14,3		2,80		
A			2	жилая комната	(2.72+3.31) /2*0.58+3.31*4.22	15,7	15,7	15,7					
A			3	ванная	1.84*1.83	3,4	3,4		3,4				
A			4	туалет	1.85*0.92	1,7	1,7		1,7				
A			5	кухня	3.30*4.10	13,5	13,5		13,5				
A			6	лоджия	2.62	1,3				1,3			
A			7	жилая комната	5.45*3.59-0.14*0.99- 0.14*0.71	19,3	19,3	19,3					
Итого по пом. квартира № 24						69,2	67,9	35,0	32,9	1,3			
A	5	25	1	коридор	14.7	14,7	14,7		14,7		2,80		
A			2	жилая комната	3.61*5.41-0.70*0.14- 0.99*0.14	19,3	19,3	19,3					
A			3	лоджия	3.88	2,0				2,0			
A			4	кухня	4.11*3.29	13,5	13,5		13,5				
A			5	туалет	0.89*1.80	1,6	1,6		1,6				
A			6	ванная	1.83*1.83	3,3	3,3		3,3				
A			7	жилая комната	(2.02+3.29) /2*0.71+4.12*3.29	15,4	15,4	15,4					
Итого по пом. квартира № 25						69,8	67,8	34,7	33,1	2,0			
A	5	26	1	коридор	2.23*2.94	6,6	6,6		6,6		2,80		
A			2	кухня	3.74*3.41-0.47*1.92- 0.99*0.14	11,7	11,7		11,7				
A			3	лоджия	2.63	1,3				1,3			
A			4	жилая комната	(1.89+3.29) /2*0.70+5.18*3.29- 0.51*1.96	17,9	17,9	17,9					
A			5	санузел	2.15*1.85	4,0	4,0		4,0				
Итого по пом. квартира № 26						41,5	40,2	17,9	22,3	1,3			
A	5	27	1	коридор	6.6	6,6	6,6		6,6		2,80		
A			2	санузел	2.14*1.81	3,9	3,9		3,9				
A			3	кухня	3.77*2.98-0.50*1.95	10,3	10,3		10,3				
A			4	жилая комната	(3.52+4.77) /2*1.28+4.77*2.18- 0.99*1.17-2.46*0.13	14,2	14,2	14,2					
A			5	лоджия	3.11	1,6				1,6			
Итого по пом. квартира № 27						36,6	35,0	14,2	20,8	1,6			
A	5	28	1	коридор	7.8	7,8	7,8		7,8		2,80		
A			2	жилая комната	(2.12+3.32) /2*1.28+3.45*3.65- 1.16*1.14-0.13*2.47	14,4	14,4	14,4					
A			3	лоджия	3.11	1,6				1,6			
A			4	кухня	3.00*3.79-1.96*0.52	10,4	10,4		10,4				
A			5	санузел	1.84*2.19	4,0	4,0		4,0				
Итого по пом. квартира № 28						38,2	36,6	14,4	22,2	1,6			
A	5	29	1	коридор	2.91*2.24	6,5	6,5		6,5		2,80		
A			2	санузел	1.82*2.16	3,9	3,9		3,9				
A			3	жилая комната	(1.91+3.34) /2*0.67+3.34*5.21- 1.94*0.50	18,2	18,2	18,2					
A			4	лоджия	2.63	1,3				1,3			
A			5	кухня	3.40*3.73-1.94*0.49	11,7	11,7		11,7				
Итого по пом. квартира № 29						41,6	40,3	18,2	22,1	1,3			
A	5	30	1	коридор	14.6	14,6	14,6		14,6		2,80		
A			2	жилая комната	(2.71+3.28) /2*0.60+3.28*4.23	15,7	15,7	15,7					
A			3	ванная	1.81*1.82	3,3	3,3		3,3				
A			4	туалет	1.82*0.89	1,6	1,6		1,6				
A			5	кухня	3.28*4.09	13,4	13,4		13,4				
A			6	лоджия	2.62	1,3				1,3			
A			7	жилая комната	5.43*3.62-0.14*0.99- 0.14*0.73	19,4	19,4	19,4					
Итого по пом. квартира № 30						69,3	68,0	35,1	32,9	1,3			

г/о Мытищи, г. Мытищи, ул. Красная слобода, Дом 7



000-561-092-773

1	2	3	4	5	6	7	8	9	10	11	12	13	14
A	6	31	1	коридор	14,8	14,8	14,8		14,8		2,80		
A			2	жилая комната	3.63*5.42-0.69*0.14- 0.99*0.14	19,4	19,4	19,4					
A			3	лоджия	3.88	2,0				2,0			
A			4	кухня	4.11*3.29	13,5	13,5		13,5				
A			5	туалет	0.91*1.83	1,7	1,7		1,7				
A			6	ванная	1.81*1.83	3,3	3,3		3,3				
A			7	жилая комната	(2.04+3.29) /2*0.61+4.22*3.29	15,5	15,5	15,5					
Итого по пом. квартира № 31						70,2	68,2	34,9	33,3	2,0			
A	6	32	1	коридор	2.24*2.93	6,6	6,6		6,6		2,80		
A			2	кухня	3.71*3.42-0.47*1.91- 0.99*0.14	11,7	11,7		11,7				
A			3	лоджия	2.63	1,3				1,3			
A			4	жилая комната	(1.90+3.30) /2*0.72+5.14*3.30- 0.52*1.98	17,8	17,8	17,8					
A			5	санузел	2.18*1.86	4,1	4,1		4,1				
Итого по пом. квартира № 32						41,5	40,2	17,8	22,4	1,3			
A	6	33	1	коридор	6.6	6,6	6,6		6,6		2,80		
A			2	санузел	2.19*1.79	3,9	3,9		3,9				
A			3	кухня	3.79*2.99-0.51*1.93	10,3	10,3		10,3				
A			4	жилая комната	(3.52+4.73) /2*1.24+4.73*2.19- 0.94*1.13-2.50*0.14	14,1	14,1	14,1					
A			5	лоджия	3.11	1,6				1,6			
Итого по пом. квартира № 33						36,5	34,9	14,1	20,8	1,6			
A	6	34	1	коридор	4.65*2.24-2.38*1.14	7,7	7,7		7,7		2,80		
A			2	жилая комната	(2.13+3.46) /2*1.34+3.46*3.62- 1.17*1.15-0.14*2.48	14,6	14,6	14,6					
A			3	лоджия	3.11	1,6				1,6			
A			4	кухня	2.99*3.81-1.94*0.56	10,3	10,3		10,3				
A			5	санузел	1.81*2.20	4,0	4,0		4,0				
Итого по пом. квартира № 34						38,2	36,6	14,6	22,0	1,6			
A	6	35	1	коридор	2.91*2.23	6,5	6,5		6,5		2,80		
A			2	санузел	1.83*2.21	4,0	4,0		4,0				
A			3	жилая комната	(1.89+3.32) /2*0.68+3.32*5.25- 1.95*0.55	18,1	18,1	18,1					
A			4	лоджия	2.63	1,3				1,3			
A			5	кухня	3.42*3.78-1.91*0.54	11,9	11,9		11,9				
Итого по пом. квартира № 35						41,8	40,5	18,1	22,4	1,3			
A	6	36	1	коридор	4.91*3.87-1.60*2.32- 1.45*0.50+1.40*0.26	14,9	14,9		14,9		2,80		
A			2	жилая комната	(2.68+3.33) /2*0.61+3.33*4.10	15,5	15,5	15,5					
A			3	ванная	1.80*1.93	3,5	3,5		3,5				
A			4	туалет	1.81*0.90	1,6	1,6		1,6				
A			5	кухня	3.29*4.10	13,5	13,5		13,5				
A			6	лоджия	2.62	1,3				1,3			
A			7	жилая комната	5.43*3.60-0.13*0.99- 0.13*0.73	19,3	19,3	19,3					
Итого по пом. квартира № 36						69,6	68,3	34,8	33,5	1,3			
A	1	37	1	коридор	2.52*2.25+0.95*1.19	6,8	6,8		6,8		2,80		
A			2	жилая комната	2.91*4.12	12,0	12,0	12,0					
A			3	туалет	1.84*0.91	1,7	1,7		1,7				
A			4	ванная	1.83*1.80	3,3	3,3		3,3				
A			5	жилая комната	(2.72+3.31) /2*0.58+3.31*4.23	15,8	15,8	15,8					
A			6	лоджия	2.63	1,3				1,3			
A			7	кухня	3.42*3.80-1.93*0.53	12,0	12,0		12,0				
Итого по пом. квартира № 37						52,9	51,6	27,8	23,8	1,3			
A	1	38	1	коридор	2.40*1.84	4,4	4,4		4,4		2,80		
A			2	жилая комната	(1.90+3.29) /2*0.65+3.29*5.27	19,0	19,0	19,0					
A			3	лоджия	2.63	1,3				1,3			
A			4	кухня	3.43*3.78-2.31*0.53- 0.14*0.99	11,6	11,6		11,6				
A			5	санузел	2.20*1.81	4,0	4,0		4,0				
Итого по пом. квартира № 38						40,3	39,0	19,0	20,0	1,3			

г/о Мытищи, г. Мытищи, ул. Красная слобода, Дом 7



000-561-092-773

1	2	3	4	5	6	7	8	9	10	11	12	13	14
A	1	39	1	коридор	11,7	11,7	11,7	11,7	11,7		2,80		
A			2	жилая комната	(2.75+3.28) /2*0.59+3.28*4.21	15,6	15,6	15,6					
A			3	ванная	1.82*1.80	3,3	3,3		3,3				
A			4	туалет	1.82*0.91	1,7	1,7		1,7				
A			5	кухня	3.01*4.10-1.17*0.61	11,6	11,6		11,6				
A			6	жилая комната	3.09*4.98	15,4	15,4	15,4					
Итого по пом. квартира № 39						59,3	59,3	31,0	28,3				
A	2	40	1	коридор	12,1	12,1	12,1	12,1	12,1		2,80		
A			2	жилая комната	3.07*5.60	17,2	17,2	17,2					
A			3	лоджия	2.62	1,3				1,3			
A			4	жилая комната	3.04*4.10	12,5	12,5	12,5					
A			5	туалет	1.86*0.92	1,7	1,7		1,7				
A			6	ванная	1.85*1.79	3,3	3,3		3,3				
A			7	жилая комната	(2.72+3.28) /2*0.57+3.28*4.26	15,7	15,7	15,7					
A			8	лоджия	2.63	1,3				1,3			
A			9	кухня	3.44*3.71-1.95*0.47	11,8	11,8		11,8				
A			10	туалет	1.80*1.00	1,8	1,8		1,8				
A			11	гардеробная	1.87*0.81-0.52*0.15	1,4	1,4		1,4				
Итого по пом. квартира № 40						80,1	77,5	45,4	32,1	2,6			
A	2	41	1	коридор	2.41*1.85	4,5	4,5		4,5		2,80		
A			2	гардеробная	2.00*1.85	3,7	3,7		3,7				
A			3	жилая комната	(1.92+3.32) /2*0.70+3.32*5.20	19,1	19,1	19,1					
A			4	лоджия	2.63	1,3				1,3			
A			5	кухня	3.44*3.76-2.35*0.54- 0.15*0.98	11,5	11,5		11,5				
A			6	санузел	2.22*1.80	4,0	4,0		4,0				
Итого по пом. квартира № 41						44,1	42,8	19,1	23,7	1,3			
A	2	42	1	коридор	4.19*4.04-2.88*2.05	11,0	11,0		11,0		2,80		
A			2	жилая комната	(2.75+3.28) /2*0.60+3.28*4.24	15,7	15,7	15,7					
A			3	ванная	1.83*1.81	3,3	3,3		3,3				
A			4	туалет	1.84*0.88	1,6	1,6		1,6				
A			5	кухня	3.03*4.10-1.13*0.61	11,7	11,7		11,7				
A			6	лоджия	2.62	1,3				1,3			
A			7	жилая комната	3.10*4.98	15,4	15,4	15,4					
Итого по пом. квартира № 42						60,0	58,7	31,1	27,6	1,3			
A	3	43	1	коридор	12,1	12,1	12,1	12,1	12,1		2,80		
A			2	жилая комната	3.08*5.59	17,2	17,2	17,2					
A			3	лоджия	2.62	1,3				1,3			
A			4	жилая комната	3.02*4.10	12,4	12,4	12,4					
A			5	туалет	1.85*0.91	1,7	1,7		1,7				
A			6	ванная	1.84*1.79	3,3	3,3		3,3				
A			7	жилая комната	(2.70+3.31) /2*0.65+3.31*4.18	15,8	15,8	15,8					
A			8	лоджия	2.63	1,3				1,3			
A			9	кухня	3.42*3.77-1.96*0.52	11,9	11,9		11,9				
A			10	туалет	1.83*1.01	1,8	1,8		1,8				
A			11	гардеробная	1.87*0.82-0.65*0.14	1,4	1,4		1,4				
Итого по пом. квартира № 43						80,2	77,6	45,4	32,2	2,6			
A	3	44	1	коридор	2.39*1.85	4,4	4,4		4,4		2,80		
A			2	гардеробная	1.99*1.85	3,7	3,7		3,7				
A			3	жилая комната	(1.90+3.31) /2*0.70+3.31*5.19	19,0	19,0	19,0					
A			4	лоджия	2.63	1,3				1,3			
A			5	кухня	3.42*3.71-2.33*0.49- 0.13*1.00	11,4	11,4		11,4				
A			6	санузел	2.23*1.76	3,9	3,9		3,9				
Итого по пом. квартира № 44						43,7	42,4	19,0	23,4	1,3			
A	3	45	1	коридор	4.24*4.02-2.91*2.06	11,1	11,1		11,1		2,80		
A			2	жилая комната	(2.76+3.29) /2*0.63+3.29*4.16	15,6	15,6	15,6					
A			3	ванная	1.84*1.80	3,3	3,3		3,3				
A			4	туалет	1.83*0.92	1,7	1,7		1,7				
A			5	кухня	3.01*4.09-1.16*0.53	11,7	11,7		11,7				
A			6	лоджия	2.62	1,3				1,3			

г/о Мытищи, г. Мытищи, ул. Красная слобода, Дом 7



1	2	3	4	5	6	7	8	9	10	11	12	13	14
A	3	45	7	жилая комната	3.07*5.07	15,6	15,6	15,6					
				Итого по пом. квартира № 45		60,3	59,0	31,2	27,8	1,3			
A	4	46	1	коридор	12,4	12,4	12,4		12,4		2,80		
A			2	жилая комната	3.05*5.59	17,0	17,0	17,0					
A			3	лоджия	2.62	1,3				1,3			
A			4	жилая комната	3.05*4.08	12,4	12,4	12,4					
A			5	туалет	1.83*0.91	1,7	1,7		1,7				
A			6	ванная	1.85*1.83	3,4	3,4		3,4				
A			7	жилая комната	(2.72+3.29) /2*0.62+3.29*4.17	15,6	15,6	15,6					
A			8	лоджия	2.63	1,3				1,3			
A			9	кухня	3.45*3.71-1.94*0.49	11,8	11,8		11,8				
A			10	туалет	1.82*1.00	1,8	1,8		1,8				
A			11	гардеробная	1.84*0.82-0.63*0.14	1,4	1,4		1,4				
				Итого по пом. квартира № 46		80,1	77,5	45,0	32,5	2,6			
A	4	47	1	коридор	2.41*1.85	4,5	4,5		4,5		2,80		
A			2	гардеробная	2.00*1.85	3,7	3,7		3,7				
A			3	жилая комната	(1.92+3.27) /2*0.70+3.27*5.19	18,8	18,8	18,8					
A			4	лоджия	2.63	1,3				1,3			
A			5	кухня	3.42*3.71-2.32*0.49- 0.14*0.98	11,4	11,4		11,4				
A			6	санузел	2.19*1.76	3,9	3,9		3,9				
				Итого по пом. квартира № 47		43,6	42,3	18,8	23,5	1,3			
A	4	48	1	коридор	11,3	11,3	11,3		11,3		2,80		
A			2	жилая комната	(2.76+3.30) /2*0.62+3.30*4.32	16,1	16,1	16,1					
A			3	ванная	1.83*1.70	3,1	3,1		3,1				
A			4	туалет	1.82*0.91	1,7	1,7		1,7				
A			5	кухня	3.02*4.09-1.20*0.53	11,7	11,7		11,7				
A			6	лоджия	2.62	1,3				1,3			
A			7	жилая комната	3.07*5.04	15,5	15,5	15,5					
				Итого по пом. квартира № 48		60,7	59,4	31,6	27,8	1,3			
A	5	49	1	коридор	12,4	12,4	12,4		12,4		2,80		
A			2	жилая комната	3.04*5.59	17,0	17,0	17,0					
A			3	лоджия	2.62	1,3				1,3			
A			4	жилая комната	3.07*4.08	12,5	12,5	12,5					
A			5	туалет	1.80*0.91	1,6	1,6		1,6				
A			6	ванная	1.81*1.83	3,3	3,3		3,3				
A			7	жилая комната	(2.73+3.30) /2*0.61+3.30*4.20	15,7	15,7	15,7					
A			8	лоджия	2.63	1,3				1,3			
A			9	кухня	3.44*3.70-1.94*0.46	11,8	11,8		11,8				
A			10	туалет	1.82*1.01	1,8	1,8		1,8				
A			11	гардеробная	1.86*0.82-0.61*0.15	1,4	1,4		1,4				
				Итого по пом. квартира № 49		80,1	77,5	45,2	32,3	2,6			
A	5	50	1	коридор	4,7	4,7	4,7		4,7		2,80		
A			2	гардеробная	2.00*1.85	3,7	3,7		3,7				
A			3	жилая комната	(1.87+3.30) /2*0.70+3.30*5.20	19,0	19,0	19,0					
A			4	лоджия	2.63	1,3				1,3			
A			5	кухня	3.43*3.74-2.32*0.50- 0.15*0.99	11,5	11,5		11,5				
A			6	санузел	2.19*1.79	3,9	3,9		3,9				
				Итого по пом. квартира № 50		44,1	42,8	19,0	23,8	1,3			
A	5	51	1	коридор	11,6	11,6	11,6		11,6		2,80		
A			2	жилая комната	(2.74+3.29) /2*0.66+3.29*4.12	15,5	15,5	15,5					
A			3	ванная	1.80*1.82	3,3	3,3		3,3				
A			4	туалет	1.83*0.91	1,7	1,7		1,7				
A			5	кухня	2.99*4.10-1.17*0.56	11,6	11,6		11,6				
A			6	лоджия	2.62	1,3				1,3			
A			7	жилая комната	3.09*5.00	15,5	15,5	15,5					
				Итого по пом. квартира № 51		60,5	59,2	31,0	28,2	1,3			
A	1	52	1	коридор	2.94*3.47-1.51*1.15	8,5	8,5		8,5		2,80		
A			2	жилая комната	3.30*4.13	13,6	13,6	13,6					
A			3	туалет	1.82*0.90	1,6	1,6		1,6				

г/о Мытищи, г. Мытищи, ул. Красная слобода, Дом 7



1	2	3	4	5	6	7	8	9	10	11	12	13	14
A	1	52	4	ванная	1.83*1.81	3,3	3,3		3,3				
A			5	жилая комната	(2.75+3.28) /2*0.62+3.28*4.18	15,6	15,6	15,6					
A			6	лоджия	2.76	1,4				1,4			
A			7	кухня	3.45*3.65-1.97*0.42- 0.14*0.99-0.14*0.37	11,6	11,6		11,6				
A			8	гардеробная	1.89*2.19	4,1	4,1		4,1				
Итого по пом. квартира № 52						59,7	58,3	29,2	29,1	1,4			
A	1	53	1	коридор	13.5	13,5	13,5		13,5		2,80		
A			2	санузел	1.81*2.20	4,0	4,0		4,0				
A			3	жилая комната	3.18*4.82-1.92*0.52- 0.13*0.98-0.13*0.73	14,1	14,1	14,1					
A			4	жилая комната	(1.89+3.29) /2*0.69+3.29*5.20	18,9	18,9	18,9					
A			5	кухня	(2.18+3.40) /2*1.25+3.40*3.12- 0.14*0.98	14,0	14,0		14,0				
A			6	лоджия	3.11	1,6				1,6			
A			7	туалет	1.81*1.13	2,0	2,0		2,0				
Итого по пом. квартира № 53						68,1	66,5	33,0	33,5	1,6			
A	1	54	1	коридор	2.24*3.58-0.43*1.57- 0.99*0.63	6,7	6,7		6,7		2,80		
A			2	лоджия	3.11	1,6				1,6			
A			3	кухня	(2.98+4.24) /2*1.28+4.24*2.16- 0.98*0.14	13,6	13,6		13,6				
A			4	жилая комната	(1.92+3.30) /2*0.72+5.17*3.30- 0.50*1.90	18,0	18,0	18,0					
A			5	санузел	2.17*1.78	3,9	3,9		3,9				
Итого по пом. квартира № 54						43,8	42,2	18,0	24,2	1,6			
A	1	55	1	коридор	2.24*2.70	6,0	6,0		6,0		2,80		
A			2	санузел	2.18*1.80	3,9	3,9		3,9				
A			3	жилая комната	4.78*3.03-0.51*1.94	13,5	13,5	13,5					
A			4	лоджия	2.76	1,4				1,4			
A			5	кухня	3.60*3.42-0.53*1.89- 0.99*0.15	11,2	11,2		11,2				
Итого по пом. квартира № 55						36,0	34,6	13,5	21,1	1,4			
A	1	56	1	коридор	14.6	14,6	14,6		14,6		2,80		
A			2	жилая комната	(2.75+3.33) /2*0.56+4.26*3.33	15,9	15,9	15,9					
A			3	ванная	1.81*1.84	3,3	3,3		3,3				
A			4	туалет	0.91*1.84	1,7	1,7		1,7				
A			5	кухня	4.13*3.27	13,5	13,5		13,5				
A			6	жилая комната	3.59*5.43-0.69*0.13- 0.99*0.13	19,3	19,3	19,3					
Итого по пом. квартира № 56						68,3	68,3	35,2	33,1				
A	2	57	1	коридор	17.2	17,2	17,2		17,2		2,80		
A			2	жилая комната	5.41*3.57-0.14*0.99- 0.14*0.72	19,1	19,1	19,1					
A			3	лоджия	2.62	1,3				1,3			
A			4	жилая комната	3.30*4.06	13,4	13,4	13,4					
A			5	туалет	1.83*0.91	1,7	1,7		1,7				
A			6	ванная	1.84*1.81	3,3	3,3		3,3				
A			7	жилая комната	(2.75+3.29) /2*0.62+3.29*4.21	15,7	15,7	15,7					
A			8	лоджия	2.76	1,4				1,4			
A			9	кухня	3.42*3.75-1.97*0.51- 0.13*0.99-0.13*0.30	11,7	11,7		11,7				
A			10	туалет	1.86*1.00	1,9	1,9		1,9				
A			11	гардеробная	1.93*1.20	2,3	2,3		2,3				
Итого по пом. квартира № 57						89,0	86,3	48,2	38,1	2,7			
A	2	58	1	коридор	6.12*2.22-1.58*0.45	12,9	12,9		12,9		2,80		
A			2	санузел	1.84*2.19	4,0	4,0		4,0				
A			3	жилая комната	3.12*4.84-1.97*0.56- 0.13*0.98-0.17*0.75	13,7	13,7	13,7					
A			4	жилая комната	(1.88+3.28) /2*0.76+3.28*5.18	19,0	19,0	19,0					
A			5	кухня	(2.15+3.42) /2*1.24+3.42*3.14- 0.13*0.98	14,1	14,1		14,1				
A			6	лоджия	3.11	1,6				1,6			
A			7	туалет	1.80*1.07	1,9	1,9		1,9				

г/о Мытищи, г. Мытищи, ул. Красная слобода, Дом 7



1	2	3	4	5	6	7	8	9	10	11	12	13	14
Итого по пом. квартира № 58					67,2	65,6	32,7	32,9	1,6				
A	2	59	1	коридор	2.25*3.61-0.42*1.61-0.99*0.66	6,8	6,8		6,8		2,80		
A			2	лоджия	3.11	1,6				1,6			
A			3	кухня	(2.98+4.25) /2*1.26+4.25*2.17-0.99*0.13	13,6	13,6		13,6				
A			4	жилая комната	(1.91+3.29) /2*0.69+3.29*5.19-0.50*1.94	17,9	17,9	17,9					
A			5	санузел	2.17*1.82	3,9	3,9		3,9				
Итого по пом. квартира № 59					43,8	42,2	17,9	24,3	1,6				
A	2	60	1	коридор	2.23*2.67	6,0	6,0		6,0		2,80		
A			2	санузел	2.16*1.78	3,8	3,8		3,8				
A			3	жилая комната	4.76*2.99-0.50*1.91	13,3	13,3	13,3					
A			4	лоджия	2.76	1,4				1,4			
A			5	кухня	3.56*3.41-0.50*1.91-0.99*0.13	11,1	11,1		11,1				
Итого по пом. квартира № 60					35,6	34,2	13,3	20,9	1,4				
A	2	61	1	коридор	14.5	14,5	14,5		14,5		2,80		
A			2	жилая комната	(4.18+4.81) /2*0.53+4.81*2.76	15,7	15,7	15,7					
A			3	ванная	1.83*1.84	3,4	3,4		3,4				
A			4	туалет	0.89*1.83	1,6	1,6		1,6				
A			5	кухня	4.12*3.29	13,6	13,6		13,6				
A			6	лоджия	2.62	1,3				1,3			
A			7	жилая комната	3.63*5.41-0.72*0.13-0.98*0.13	19,4	19,4	19,4					
Итого по пом. квартира № 61					69,5	68,2	35,1	33,1	1,3				
A	3	62	1	коридор	17.1	17,1	17,1		17,1		2,80		
A			2	жилая комната	5.42*3.66-0.15*0.98-0.15*0.72	19,6	19,6	19,6					
A			3	лоджия	2.62	1,3				1,3			
A			4	жилая комната	3.29*4.09	13,5	13,5	13,5					
A			5	туалет	1.82*0.88	1,6	1,6		1,6				
A			6	ванная	1.82*1.82	3,3	3,3		3,3				
A			7	жилая комната	(2.75+3.30) /2*0.64+3.30*4.18	15,7	15,7	15,7					
A			8	лоджия	2.76	1,4				1,4			
A			9	кухня	3.39*3.72-1.96*0.51-0.14*0.98-0.14*0.34	11,4	11,4		11,4				
A			10	туалет	1.85*1.03	1,9	1,9		1,9				
A			11	гардеробная	1.90*1.19	2,3	2,3		2,3				
Итого по пом. квартира № 62					89,1	86,4	48,8	37,6	2,7				
A	3	63	1	коридор	12.8	12,8	12,8		12,8		2,80		
A			2	санузел	1.84*2.18	4,0	4,0		4,0				
A			3	жилая комната	3.16*4.84-1.99*0.57-0.13*0.98-0.13*0.74	13,9	13,9	13,9					
A			4	жилая комната	(1.86+3.28) /2*0.72+3.28*5.25	19,1	19,1	19,1					
A			5	кухня	(2.17+3.41) /2*1.26+3.41*3.14-0.13*0.98	14,1	14,1		14,1				
A			6	лоджия	3.11	1,6				1,6			
A			7	туалет	1.82*1.07	1,9	1,9		1,9				
Итого по пом. квартира № 63					67,4	65,8	33,0	32,8	1,6				
A	3	64	1	коридор	2.25*3.59-0.46*1.57-1.04*0.66	6,7	6,7		6,7		2,80		
A			2	лоджия	3.11	1,6				1,6			
A			3	кухня	(3.00+4.25) /2*1.25+4.25*2.16-0.98*0.14	13,6	13,6		13,6				
A			4	жилая комната	(1.92+3.29) /2*0.65+5.23*3.29-0.51*1.94	17,9	17,9	17,9					
A			5	санузел	2.18*1.79	3,9	3,9		3,9				
Итого по пом. квартира № 64					43,7	42,1	17,9	24,2	1,6				
A	3	65	1	коридор	2.24*2.69	6,0	6,0		6,0		2,80		
A			2	санузел	2.17*1.84	4,0	4,0		4,0				
A			3	жилая комната	4.76*3.00-0.50*1.93	13,3	13,3	13,3					
A			4	лоджия	2.76	1,4				1,4			

г/о Мытищи, г. Мытищи, ул. Красная слобода, Дом 7



1	2	3	4	5	6	7	8	9	10	11	12	13	14
A	3	65	5	кухня	3.55*3.45-0.46*1.92-0.98*0.13	11,2	11,2		11,2				
				Итого по пом. квартира № 65		35,9	34,5	13,3	21,2	1,4			
A	3	66	1	коридор	3.84*4.74-2.25*1.46-0.53*1.42+0.13*1.36	14,3	14,3		14,3		2,80		
A			2	жилая комната	(4.22+4.83) /2*0.54+4.83*2.76	15,8	15,8	15,8					
A			3	ванная	.1.80*1.83	3,3	3,3		3,3				
A			4	туалет	0.92*1.82	1,7	1,7		1,7				
A			5	кухня	4.13*3.29	13,6	13,6		13,6				
A			6	лоджия	2.62	1,3				1,3			
A			7	жилая комната	3.63*5.43-0.69*0.13-0.98*0.13	19,5	19,5	19,5					
				Итого по пом. квартира № 66		69,5	68,2	35,3	32,9	1,3			
A	4	67	1	коридор	16.9	16,9	16,9		16,9		2,80		
A			2	жилая комната	5.46*3.63-0.15*0.70-0.15*0.98	19,6	19,6	19,6					
A			3	лоджия	2.62	1,3				1,3			
A			4	жилая комната	3.28*4.08	13,4	13,4	13,4					
A			5	туалет	1.82*0.90	1,6	1,6		1,6				
A			6	ванная	1.81*1.83	3,3	3,3		3,3				
A			7	жилая комната	(2.75+3.30) /2*0.63+3.30*4.18	15,7	15,7	15,7					
A			8	лоджия	2.76	1,4				1,4			
A			9	кухня	3.40*3.72-1.90*0.56-0.15*0.98-0.15*0.33	11,4	11,4		11,4				
A			10	туалет	1.83*1.01	1,8	1,8		1,8				
A			11	гардеробная	1.93*1.21	2,3	2,3		2,3				
				Итого по пом. квартира № 67		88,7	86,0	48,7	37,3	2,7			
A	4	68	1	коридор	12.8	12,8	12,8		12,8		2,80		
A			2	санузел	1.83*2.17	4,0	4,0		4,0				
A			3	жилая комната	3.15*4.81-1.99*0.54-0.15*0.98-0.15*0.68	13,8	13,8	13,8					
A			4	жилая комната	(1.88+3.28) /2*0.71+3.28*5.22	19,0	19,0	19,0					
A			5	кухня	(2.19+3.40) /2*1.22+3.40*3.14-0.13*0.98	14,0	14,0		14,0				
A			6	лоджия	3.11	1,6				1,6			
A			7	туалет	1.86*1.09	2,0	2,0		2,0				
				Итого по пом. квартира № 68		67,2	65,6	32,8	32,8	1,6			
A	4	69	1	коридор	2.25*3.55-0.51*1.58-1.09*0.55	6,6	6,6		6,6		2,80		
A			2	лоджия	3.11	1,6				1,6			
A			3	кухня	(3.01+4.29) /2*1.30+4.29*2.16-0.98*0.14	13,9	13,9		13,9				
A			4	жилая комната	(1.92+3.27) /2*0.66+5.23*3.27-0.50*1.94	17,8	17,8	17,8					
A			5	санузел	2.16*1.83	4,0	4,0		4,0				
				Итого по пом. квартира № 69		43,9	42,3	17,8	24,5	1,6			
A	4	70	1	коридор	2.24*2.65	5,9	5,9		5,9		2,80		
A			2	санузел	2.17*1.85	4,0	4,0		4,0				
A			3	жилая комната	4.78*2.99-0.50*1.95	13,3	13,3	13,3					
A			4	лоджия	2.76	1,4				1,4			
A			5	кухня	3.59*3.45-0.51*1.90-0.98*0.14	11,3	11,3		11,3				
				Итого по пом. квартира № 70		35,9	34,5	13,3	21,2	1,4			
A	4	71	1	коридор	14.6	14,6	14,6		14,6		2,80		
A			2	жилая комната	(4.21+4.80) /2*0.53+4.80*2.77	15,7	15,7	15,7					
A			3	ванная	1.82*1.82	3,3	3,3		3,3				
A			4	туалет	0.90*1.82	1,6	1,6		1,6				
A			5	кухня	4.11*3.31	13,6	13,6		13,6				
A			6	лоджия	2.62	1,3				1,3			
A			7	жилая комната	3.62*5.41-0.72*0.15-0.98*0.15	19,3	19,3	19,3					
				Итого по пом. квартира № 71		69,4	68,1	35,0	33,1	1,3			
A	1	72	1	коридор	15.1	15,1	15,1		15,1		2,80		
A			2	туалет	0.89*1.82	1,6	1,6		1,6				
A			3	ванная	1.80*1.81	3,3	3,3		3,3				

г/о Мытищи, г. Мытищи, ул. Красная слобода, Дом 7



000-561-092-773

1	2	3	4	5	6	7	8	9	10	11	12	13	14
A	1	72	4	жилая комната	$(4.21+4.77)/2*0.60+4.77*2.70$	15,6	15,6	15,6					
A			5	лоджия	2.63	1,3				1,3			
A			6	кухня	$3.80*3.55-0.58*2.43-0.99*0.14-0.38*0.14$	11,9	11,9		11,9				
A			7	жилая комната	19.05	19,1	19,1	19,1					
A			8	гардеробная	2.9	2,9	2,9		2,9				
Итого по пом. квартира № 72						70,8	69,5	34,7	34,8	1,3			
A	1	73	1	коридор	8.31	8,3	8,3		8,3		2,80		
A			2	санузел	3.96	4,0	4,0		4,0				
A			3	жилая комната	14.19	14,2	14,2	14,2					
A			4	лоджия	2.85	1,5				1,5			
A			5	гардеробная	2.16	2,2	2,2		2,2				
A			6	кухня	11.54	11,5	11,5		11,5				
Итого по пом. квартира № 73						41,7	40,2	14,2	26,0	1,5			
A	2	74	1	коридор	$3.79*4.22-1.99*2.90$	10,2	10,2		10,2		2,80		
A			2	жилая комната	$5.19*3.07$	15,9	15,9	15,9					
A			3	лоджия	2.62	1,3				1,3			
A			4	кухня	$4.11*3.02-0.39*1.15$	12,0	12,0		12,0				
A			5	туалет	$0.90*1.83$	1,6	1,6		1,6				
A			6	ванная	$1.80*1.84$	3,3	3,3		3,3				
A			7	жилая комната	$(4.32+4.82)/2*0.60+4.82*2.70$	15,8	15,8	15,8					
Итого по пом. квартира № 74						60,1	58,8	31,7	27,1	1,3			
A	2	75	1	коридор	5.2	5,2	5,2		5,2		2,80		
A			2	санузел	3.96	4,0	4,0		4,0				
A			3	кухня	11.59	11,6	11,6		11,6				
A			4	лоджия	2.63	1,3				1,3			
A			5	жилая комната	19.05	19,1	19,1	19,1					
A			6	гардеробная	2.9	2,9	2,9		2,9				
Итого по пом. квартира № 75						44,1	42,8	19,1	23,7	1,3			
A	2	76	1	коридор	$4.28*3.09-0.89*1.70-1.87*1.95$	8,1	8,1		8,1		2,80		
A			2	санузел	$1.80*2.23$	4,0	4,0		4,0				
A			3	жилая комната	$4.84*3.73-1.56*2.38$	14,3	14,3	14,3					
A			4	лоджия	2.85	1,5				1,5			
A			5	гардеробная	$1.81*1.35$	2,4	2,4		2,4				
A			6	кухня	$3.70*3.06$	11,3	11,3		11,3				
Итого по пом. квартира № 76						41,6	40,1	14,3	25,8	1,5			
A	3	77	1	коридор	$3.82*4.22-2.01*2.89$	10,3	10,3		10,3		2,80		
A			2	жилая комната	$5.21*3.09$	16,1	16,1	16,1					
A			3	лоджия	2.62	1,3				1,3			
A			4	кухня	$4.13*3.02-0.40*1.14$	12,0	12,0		12,0				
A			5	туалет	$0.89*1.84$	1,6	1,6		1,6				
A			6	ванная	$1.79*1.85$	3,3	3,3		3,3				
A			7	жилая комната	$(4.30+4.84)/2*0.63+4.84*2.67$	15,8	15,8	15,8					
Итого по пом. квартира № 77						60,4	59,1	31,9	27,2	1,3			
A	3	78	1	коридор	5.4	5,4	5,4		5,4		2,80		
A			2	санузел	$1.80*2.22$	4,0	4,0		4,0				
A			3	кухня	$3.79*3.39-0.57*2.35$	11,5	11,5		11,5				
A			4	лоджия	2.63	1,3				1,3			
A			5	жилая комната	$(1.89+3.34)/2*0.74+5.21*3.34$	19,3	19,3	19,3					
A			6	гардеробная	$1.81*1.60$	2,9	2,9		2,9				
Итого по пом. квартира № 78						44,4	43,1	19,3	23,8	1,3			
A	3	79	1	коридор	18.6	18,6	18,6		18,6		2,80		
A			2	санузел	$1.83*2.26$	4,1	4,1		4,1				
A			3	жилая комната	$3.83*3.68-0.57*2.36$	12,7	12,7	12,7					
A			4	лоджия	2.85	1,5				1,5			
A			5	жилая комната	$3.83*4.30-0.99*0.14-0.93*0.14$	16,2	16,2	16,2					
A			6	гардеробная	$1.67*1.63$	2,7	2,7		2,7				
A			7	гардеробная	$1.68*1.61$	2,7	2,7		2,7				
A			8	кухня	$4.12*4.23-0.98*0.08+1.22*0.055$	17,4	17,4		17,4				
A			9	лоджия	3.88	2,0				2,0			

г/о Мытищи, г. Мытищи, ул. Красная слобода, Дом 7



1	2	3	4	5	6	7	8	9	10	11	12	13	14
A	3	79	10	жилая комната	3.71*3.07	11,4	11,4	11,4					
A			11	туалет	1.72*1.31	2,3	2,3		2,3				
				Итого по пом. квартира № 79		91,6	88,1	40,3	47,8	3,5			
A	4	80	1	коридор	3.76*4.20-1.97*2.89	10,1	10,1		10,1		2,80		
A			2	жилая комната	5.29*3.00	15,9	15,9	15,9					
A			3	лоджия	2.62	1,3				1,3			
A			4	кухня	4.08*3.06-0.31*1.19	12,1	12,1		12,1				
A			5	туалет	0.90*1.81	1,6	1,6		1,6				
A			6	ванная	1.82*1.82	3,3	3,3		3,3				
A			7	жилая комната	(4.25+4.80) /2*0.55+4.80*2.69	15,4	15,4	15,4					
				Итого по пом. квартира № 80		59,7	58,4	31,3	27,1	1,3			
A	4	81	1	коридор	1.81*2.80	5,1	5,1		5,1		2,80		
A			2	санузел	1.73*2.24	3,9	3,9		3,9				
A			3	кухня	3.73*3.45-0.54*2.36	11,6	11,6		11,6				
A			4	лоджия	2.63	1,3				1,3			
A			5	жилая комната	(1.90+3.29) /2*0.74+5.21*3.29	19,1	19,1	19,1					
A			6	гардеробная	1.81*1.60	2,9	2,9		2,9				
				Итого по пом. квартира № 81		43,9	42,6	19,1	23,5	1,3			
A	4	82	1	коридор	18.6	18,6	18,6		18,6		2,80		
A			2	санузел	1.82*2.22	4,0	4,0		4,0				
A			3	жилая комната	3.84*3.69-0.58*2.37	12,8	12,8	12,8					
A			4	лоджия	2.85	1,5				1,5			
A			5	жилая комната	3.82*4.31-0.99*0.14- 0.92*0.14	16,2	16,2	16,2					
A			6	гардеробная	1.67*1.60	2,7	2,7		2,7				
A			7	гардеробная	1.68*1.61	2,7	2,7		2,7				
A			8	кухня	4.11*4.23- 0.99*0.09+1.19*0.04	17,3	17,3		17,3				
A			9	лоджия	3.88	2,0				2,0			
A			10	жилая комната	3.73*3.07	11,5	11,5	11,5					
A			11	туалет	1.74*1.34	2,3	2,3		2,3				
				Итого по пом. квартира № 82		91,6	88,1	40,5	47,6	3,5			
A	1	83	1	коридор	4.63*3.49-2.43*2.09	11,1	11,1		11,1		2,80		
A			2	жилая комната	5.64*3.10	17,5	17,5	17,5					
A			3	кухня	4.10*3.40	13,9	13,9		13,9				
A			4	туалет	1.81*0.91	1,6	1,6		1,6				
A			5	ванная	1.80*1.83	3,3	3,3		3,3				
A			6	жилая комната	4.28*4.05+(2.86+4.05) /2*0.50	19,1	19,1	19,1					
				Итого по пом. квартира № 83		66,5	66,5	36,6	29,9				
A	1	84	1	коридор	14.6	14,6	14,6		14,6		2,80		
A			2	ванная	1.81*1.78	3,2	3,2		3,2				
A			3	кухня	3.73*3.40-1.93*0.59	11,5	11,5		11,5				
A			4	лоджия	2.63	1,3				1,3			
A			5	жилая комната	5.08*3.29+(1.87+3.29) /2*0.80	18,8	18,8	18,8					
A			6	жилая комната	3.67*3.43-0.99*0.15	12,4	12,4	12,4					
A			7	лоджия	2.75	1,4				1,4			
A			8	туалет	1.37*1.47	2,0	2,0		2,0				
				Итого по пом. квартира № 84		65,2	62,5	31,2	31,3	2,7			
A	1	85	1	коридор	(2.62+1.38)/2*2.09+ (1.61+0.52)/2*2.23	6,6	6,6		6,6		2,80		
A			2	жилая комната	(2.62+2.67)/2*5.02+ (0.22+4.38)/2*2.78- 0.14*0.89	19,5	19,5	19,5					
A			3	лоджия	2.97	1,5				1,5			
A			4	кухня	3.26*3.24+(2.71+3.26) /2*0.58-1.94*0.52	11,3	11,3		11,3				
A			5	санузел	1.81*2.20	4,0	4,0		4,0				
				Итого по пом. квартира № 85		42,9	41,4	19,5	21,9	1,5			
A	1	86	1	коридор	6.9	6,9	6,9		6,9		2,80		
A			2	санузел	1.82*2.19	4,0	4,0		4,0				
A			3	кухня	3.30*3.29+(2.74+3.30) /2*0.56-1.95*0.54	11,5	11,5		11,5				
A			4	жилая комната	2.61*5.04+(4.39+0.25) /2*2.77-0.15*0.85	19,5	19,5	19,5					
A			5	лоджия	2.97	1,5				1,5			

г/о Мытищи, г. Мытищи, ул. Красная слобода, Дом 7



1	2	3	4	5	6	7	8	9	10	11	12	13	14
Итого по пом. квартира № 86						43,4	41,9	19,5	22,4	1,5			
A	1	87	1	коридор	12,3	12,3	12,3		12,3		2,80		
A			2	жилая комната	3.31*4.98	16,5	16,5	16,5					
A			3	лоджия	2.97	1,5				1,5			
A			4	жилая комната	3.42*4.21+(2.71+3.42)/2*0.61	16,3	16,3	16,3					
A			5	ванная	1.80*1.82	3,3	3,3		3,3				
A			6	туалет	1.82*0.92	1,7	1,7		1,7				
A			7	кухня	3.60*4.13	14,9	14,9		14,9				
Итого по пом. квартира № 87						66,5	65,0	32,8	32,2	1,5			
A	2	88	1	коридор	9.35*2.00-4.73*0.60+2.08*2.09	20,2	20,2		20,2		2,80		
A			2	жилая комната	4.64*3.52-0.13*0.98	16,2	16,2	16,2					
A			3	жилая комната	3.08*5.60	17,2	17,2	17,2					
A			4	кухня	3.43*4.12	14,1	14,1		14,1				
A			5	лоджия	3.26	1,7				1,7			
A			6	туалет	1.85*0.91	1,7	1,7		1,7				
A			7	ванная	1.85*1.80	3,3	3,3		3,3				
A			8	жилая комната	4.04*4.24+(2.87+4.04)/2*0.53	19,0	19,0	19,0					
Итого по пом. квартира № 88						93,4	91,7	52,4	39,3	1,7			
A	2	89	1	коридор	13.6	13,6	13,6		13,6		2,80		
A			2	ванная	1.84*1.82	3,3	3,3		3,3				
A			3	кухня	3.43*3.79-1.94*0.59	11,9	11,9		11,9				
A			4	лоджия	2.63	1,3				1,3			
A			5	жилая комната	3.27*5.24+(1.88+3.27)/2*0.66	18,8	18,8	18,8					
A			6	жилая комната	3.44*3.73-0.14*0.97	12,7	12,7	12,7					
A			7	лоджия	2.8	1,4				1,4			
A			8	гардеробная	1.45*1.22	1,8	1,8		1,8				
A			9	туалет	1.38*1.48	2,0	2,0		2,0				
Итого по пом. квартира № 89						66,8	64,1	31,5	32,6	2,7			
A	2	90	1	коридор	6.8	6,8	6,8		6,8		2,80		
A			2	жилая комната	(2.63+2.71)/2*5.02+(0.16+4.37)/2*2.71-0.14*0.87	19,4	19,4	19,4					
A			3	лоджия	2.97	1,5				1,5			
A			4	кухня	3.29*3.20+(2.68+3.29)/2*0.59-0.48*1.95	11,4	11,4		11,4				
A			5	санузел	1.82*2.17	3,9	3,9		3,9				
Итого по пом. квартира № 90						43,0	41,5	19,4	22,1	1,5			
A	2	91	1	коридор	6.7	6,7	6,7		6,7		2,80		
A			2	санузел	1.85*2.20	4,1	4,1		4,1				
A			3	кухня	3.29*3.26+(2.77+3.29)/2*0.59-1.94*0.55	11,4	11,4		11,4				
A			4	жилая комната	(2.60+2.65)/2*5.07+(4.37+0.13)/2*2.77-0.14*0.84	19,4	19,4	19,4					
A			5	лоджия	2.97	1,5				1,5			
Итого по пом. квартира № 91						43,1	41,6	19,4	22,2	1,5			
A	2	92	1	коридор	12.8	12,8	12,8		12,8		2,80		
A			2	жилая комната	3.28*4.88	16,0	16,0	16,0					
A			3	лоджия	2.97	1,5				1,5			
A			4	жилая комната	3.46*4.15+(2.74+3.46)/2*0.66	16,4	16,4	16,4					
A			5	ванная	1.83*1.81	3,3	3,3		3,3				
A			6	туалет	1.81*0.92	1,7	1,7		1,7				
A			7	кухня	3.60*4.11	14,8	14,8		14,8				
Итого по пом. квартира № 92						66,5	65,0	32,4	32,6	1,5			
A	3	93	1	коридор	9.42*2.00-4.73*0.58+2.07*2.06	20,4	20,4		20,4		2,80		
A			2	жилая комната	4.65*3.52-0.15*0.98	16,2	16,2	16,2					
A			3	жилая комната	3.08*5.59	17,2	17,2	17,2					
A			4	кухня	3.43*4.08	14,0	14,0		14,0				
A			5	лоджия	3.26	1,7				1,7			
A			6	туалет	1.82*0.91	1,7	1,7		1,7				
A			7	ванная	1.82*1.82	3,3	3,3		3,3				
A			8	жилая комната	4.02*4.27+(2.87+4.02)/2*0.56	19,1	19,1	19,1					

г/о Мытищи, г. Мытищи, ул. Красная слобода, Дом 7



1	2	3	4	5	6	7	8	9	10	11	12	13	14
Итого по пом. квартира № 93						93,6	91,9	52,5	39,4	1,7			
A	3	94	1	коридор	13.5	13,5	13,5		13,5		2,80		
A			2	ванная	1.80*1.82	3,3	3,3		3,3				
A			3	кухня	3.45*3.80-1.97*0.59	11,9	11,9		11,9				
A			4	лоджия	2.63	1,3				1,3			
A			5	жилая комната	3.27*5.28+(1.84+3.27)/2*0.65	18,9	18,9	18,9					
A			6	жилая комната	3.44*3.79-0.14*0.90	12,9	12,9	12,9					
A			7	лоджия	2.75	1,4				1,4			
A			8	гардеробная	1.16*1.45	1,7	1,7		1,7				
A			9	туалет	1.48*1.41	2,1	2,1		2,1				
Итого по пом. квартира № 94						67,0	64,3	31,8	32,5	2,7			
A	3	95	1	коридор	6.8	6,8	6,8		6,8		2,80		
A			2	жилая комната	(2.62+2.66)/2*5.02+(0.17+4.37)/2*2.77-0.14*0.88	19,4	19,4	19,4					
A			3	лоджия	2.97	1,5				1,5			
A			4	кухня	3.28*3.26+(2.71+3.28)/2*0.59-0.52*1.93	11,5	11,5		11,5				
A			5	санузел	1.80*2.19	3,9	3,9		3,9				
Итого по пом. квартира № 95						43,1	41,6	19,4	22,2	1,5			
A	3	96	1	коридор	6.8	6,8	6,8		6,8		2,80		
A			2	санузел	2.20*1.80	4,0	4,0		4,0				
A			3	кухня	3.31*3.24+(2.76+3.31)/2*0.58-1.93*0.52	11,5	11,5		11,5				
A			4	жилая комната	(2.59+2.74)/2*5.03+(4.35+0.05)/2*2.74-0.12*0.86	19,3	19,3	19,3					
A			5	лоджия	2.97	1,5				1,5			
Итого по пом. квартира № 96						43,1	41,6	19,3	22,3	1,5			
A	3	97	1	коридор	4.89*3.47-3.39*1.12-0.23*3.19	12,4	12,4		12,4		2,80		
A			2	жилая комната	3.31*4.88	16,2	16,2	16,2					
A			3	лоджия	2.97	1,5				1,5			
A			4	жилая комната	3.41*4.18+(2.76+3.41)/2*0.61	16,1	16,1	16,1					
A			5	ванная	1.83*1.81	3,3	3,3		3,3				
A			6	туалет	1.81*0.90	1,6	1,6		1,6				
A			7	кухня	3.61*4.13	14,9	14,9		14,9				
Итого по пом. квартира № 97						66,0	64,5	32,3	32,2	1,5			
A	4	98	1	коридор	20.8	20,8	20,8		20,8		2,80		
A			2	жилая комната	4.65*3.44-0.14*0.99	15,9	15,9	15,9					
A			3	жилая комната	3.03*5.53	16,8	16,8	16,8					
A			4	кухня	3.47*4.10	14,2	14,2		14,2				
A			5	лоджия	3.26	1,7				1,7			
A			6	туалет	1.83*0.92	1,7	1,7		1,7				
A			7	ванная	1.83*1.84	3,4	3,4		3,4				
A			8	жилая комната	4.03*4.22+(2.89+4.03)/2*0.54	18,9	18,9	18,9					
Итого по пом. квартира № 98						93,4	91,7	51,6	40,1	1,7			
A	4	99	1	коридор	6.86*2.37-5.34*0.64	12,8	12,8		12,8		2,80		
A			2	ванная	1.81*1.83	3,3	3,3		3,3				
A			3	кухня	3.46*3.86-1.96*0.61	12,2	12,2		12,2				
A			4	лоджия	2.63	1,3				1,3			
A			5	жилая комната	3.28*5.32+(1.84+3.28)/2*0.71	19,3	19,3	19,3					
A			6	жилая комната	3.40*3.86-0.98*0.13	13,0	13,0	13,0					
A			7	лоджия	2.75	1,4				1,4			
A			8	гардеробная	1.41*1.08	1,5	1,5		1,5				
A			9	туалет	1.37*1.47	2,0	2,0		2,0				
Итого по пом. квартира № 99						66,8	64,1	32,3	31,8	2,7			
A	4	100	1	коридор	6.8	6,8	6,8		6,8		2,80		
A			2	жилая комната	2.60*5.03+(0.29+4.42)/2*2.77-0.14*0.86	19,5	19,5	19,5					
A			3	лоджия	2.97	1,5				1,5			
A			4	кухня	3.28*3.29+(2.73+3.28)/2*0.56-1.95*0.53	11,4	11,4		11,4				
A			5	санузел	1.81*2.20	4,0	4,0		4,0				
Итого по пом. квартира № 100						43,2	41,7	19,5	22,2	1,5			

г/о Мытищи, г. Мытищи, ул. Красная слобода, Дом 7



1	2	3	4	5	6	7	8	9	10	11	12	13	14
A	4	101	1	коридор	$(1.39+2.71)/2*2.10+ (1.44+0.51)/2*2.24$	6,5	6,5		6,5		2,80		
A			2	санузел	$1.81*2.19$	4,0	4,0		4,0				
A			3	кухня	$3.29*3.26+(2.75+3.29)/2*0.55-1.93*0.54$	11,3	11,3		11,3				
A			4	жилая комната	$(2.75+2.59)/2*5.04+ (4.38+0.04)/2*2.78-0.13*0.90$	19,5	19,5	19,5					
A			5	лоджия	2.97	1,5				1,5			
Итого по пом. квартира № 101						42,8	41,3	19,5	21,8	1,5			
A	4	102	1	коридор	12.6	12,6	12,6		12,6		2,80		
A			2	жилая комната	$3.30*4.87$	16,1	16,1	16,1					
A			3	лоджия	2.97	1,5				1,5			
A			4	жилая комната	$3.41*4.13+(2.77+3.41)/2*0.61$	16,0	16,0	16,0					
A			5	ванная	$1.81*1.82$	3,3	3,3		3,3				
A			6	туалет	$1.81*0.93$	1,7	1,7		1,7				
A			7	кухня	$3.60*4.12$	14,8	14,8		14,8				
Итого по пом. квартира № 102						66,0	64,5	32,1	32,4	1,5			
A	1	103	1	коридор	7.7	7,7	7,7		7,7		2,80		
A			2	туалет	$1.85*0.91$	1,7	1,7		1,7				
A			3	ванная	$1.86*1.82$	3,4	3,4		3,4				
A			4	жилая комната	$3.44*4.20+(2.76+3.44)/2*0.62$	16,4	16,4	16,4					
A			5	кухня	$3.32*3.83-2.03*0.56$	11,6	11,6		11,6				
A			6	лоджия	2.63	1,3				1,3			
A			7	гардеробная	$1.97*2.20-0.76*0.41$	4,0	4,0		4,0				
Итого по пом. квартира № 103						46,1	44,8	16,4	28,4	1,3			
A	1	104	1	коридор	4.7	4,7	4,7		4,7		2,80		
A			2	гардеробная	$2.00*1.86$	3,7	3,7		3,7				
A			3	жилая	$5.21*3.30+(1.90+3.30)/2*0.70$	19,0	19,0	19,0					
A			4	кухня	$3.42*3.78-1.00*0.14-0.54*2.34$	11,5	11,5		11,5				
A			5	лоджия	2.63	1,3				1,3			
A			6	санузел	$1.80*2.20$	4,0	4,0		4,0				
Итого по пом. квартира № 104						44,2	42,9	19,0	23,9	1,3			
A	1	105	1	коридор	11.4	11,4	11,4		11,4		2,80		
A			2	жилая комната	$3.29*4.18+(2.75+3.29)/2*0.63$	15,7	15,7	15,7					
A			3	ванная	$1.82*1.83$	3,3	3,3		3,3				
A			4	туалет	$1.82*0.91$	1,7	1,7		1,7				
A			5	кухня	$3.04*4.13-1.22*0.57$	11,9	11,9		11,9				
A			6	жилая комната	$3.12*5.01$	15,6	15,6	15,6					
Итого по пом. квартира № 105						59,6	59,6	31,3	28,3				
A	2	106	1	коридор	$4.20*3.48-1.25*2.10$	12,0	12,0		12,0		2,80		
A			2	жилая комната	$3.05*5.60$	17,1	17,1	17,1					
A			3	жилая комната	$3.10*4.12$	12,8	12,8	12,8					
A			4	лоджия	2.62	1,3				1,3			
A			5	туалет	$1.83*0.91$	1,7	1,7		1,7				
A			6	ванная	$1.84*1.82$	3,3	3,3		3,3				
A			7	жилая комната	$3.33*4.20+(2.72+3.33)/2*0.59$	15,8	15,8	15,8					
A			8	кухня	$3.41*3.73-1.94*0.51$	11,7	11,7		11,7				
A			9	лоджия	2.63	1,3				1,3			
A			10	туалет	$1.83*1.02$	1,9	1,9		1,9				
A			11	гардеробная	$1.87*0.82-0.69*0.16$	1,4	1,4		1,4				
Итого по пом. квартира № 106						80,3	77,7	45,7	32,0	2,6			
A	2	107	1	коридор	$2.43*1.85$	4,5	4,5		4,5		2,80		
A			2	гардеробная	$1.99*1.85$	3,7	3,7		3,7				
A			3	жилая комната	$3.31*5.21+(1.89+3.31)/2*0.69$	19,0	19,0	19,0					
A			4	кухня	$3.41*3.72-0.14*1.00-2.33*0.50$	11,4	11,4		11,4				
A			5	лоджия	2.63	1,3				1,3			
A			6	санузел	$2.20*1.80$	4,0	4,0		4,0				
Итого по пом. квартира № 107						43,9	42,6	19,0	23,6	1,3			
A	2	108	1	коридор	$4.26*4.05-2.90*2.06$	11,3	11,3		11,3		2,80		
A			2	жилая комната	$3.29*4.22+(2.75+3.29)/2*0.56$	15,6	15,6	15,6					

г/о Мытищи, г. Мытищи, ул. Красная слобода, Дом 7



000-561-092-773

1	2	3	4	5	6	7	8	9	10	11	12	13	14
A	2	108	3	ванная	1.82*1.81	3,3	3,3		3,3		2,80		
A			4	туалет	1.80*0.91	1,6	1,6		1,6				
A			5	кухня	3.01*4.10-1.19*0.59	11,6	11,6		11,6				
A			6	лоджия	2.62	1,3				1,3			
A			7	жилая комната	3.09*5.01	15,5	15,5	15,5					
Итого по пом. квартира № 108					60,2	58,9	31,1	27,8	1,3				
A	3	109	1	коридор	4.23*3.46-1.31*2.02	12,0	12,0		12,0		2,80		
A			2	жилая комната	3.06*5.58	17,1	17,1	17,1					
A			3	жилая комната	3.04*4.12	12,5	12,5	12,5					
A			4	лоджия	2.62	1,3				1,3			
A			5	туалет	1.82*0.92	1,7	1,7		1,7				
A			6	ванная	1.82*1.80	3,3	3,3		3,3				
A			7	жилая комната	3.33*4.24+(2.72+3.33) /2*0.54	15,8	15,8	15,8					
A			8	кухня	3.37*3.76-1.94*0.58	11,5	11,5		11,5				
A			9	лоджия	2.63	1,3				1,3			
A			10	туалет	1.84*1.03	1,9	1,9		1,9				
A			11	гардеробная	1.89*0.82-0.67*0.17	1,4	1,4		1,4				
Итого по пом. квартира № 109					79,8	77,2	45,4	31,8	2,6				
A	3	110	1	коридор	2.42*1.86	4,5	4,5		4,5		2,80		
A			2	гардеробная	2.00*1.85	3,7	3,7		3,7				
A			3	жилая комната	3.33*5.22+(1.88+3.33) /2*0.69	19,2	19,2	19,2					
A			4	кухня	3.37*3.75-2.31*0.53- 0.99*0.13	11,3	11,3		11,3				
A			5	лоджия	2.63	1,3				1,3			
A			6	санузел	2.20*1.80	4,0	4,0		4,0				
Итого по пом. квартира № 110					44,0	42,7	19,2	23,5	1,3				
A	3	111	1	коридор	4.22*4.03-2.92*2.06	11,0	11,0		11,0		2,80		
A			2	жилая комната	3.29*4.19+(2.76+3.29) /2*0.59	15,6	15,6	15,6					
A			3	ванная	1.82*1.84	3,3	3,3		3,3				
A			4	туалет	1.83*0.90	1,6	1,6		1,6				
A			5	кухня	3.02*4.09-1.15*0.58	11,7	11,7		11,7				
A			6	лоджия	2.62	1,3				1,3			
A			7	жилая комната	3.08*5.01	15,4	15,4	15,4					
Итого по пом. квартира № 111					59,9	58,6	31,0	27,6	1,3				
A	4	112	1	коридор	12.2	12,2	12,2		12,2		2,80		
A			2	жилая комната	3.06*5.59	17,1	17,1	17,1					
A			3	жилая комната	3.04*4.11	12,5	12,5	12,5					
A			4	лоджия	2.62	1,3				1,3			
A			5	туалет	1.80*0.88	1,6	1,6		1,6				
A			6	ванная	1.82*1.83	3,3	3,3		3,3				
A			7	жилая комната	3.36*4.15+(2.74+3.36) /2*0.63	15,9	15,9	15,9					
A			8	кухня	3.34*3.75-1.94*0.55	11,5	11,5		11,5				
A			9	лоджия	2.63	1,3				1,3			
A			10	туалет	1.83*1.02	1,9	1,9		1,9				
A			11	гардеробная	1.93*0.82-0.67*0.16	1,5	1,5		1,5				
Итого по пом. квартира № 112					80,1	77,5	45,5	32,0	2,6				
A	4	113	1	коридор	2.41*1.85	4,5	4,5		4,5		2,80		
A			2	гардеробная	2.00*1.85	3,7	3,7		3,7				
A			3	жилая комната	3.32*5.19+(1.88+3.32) /2*0.70	19,1	19,1	19,1					
A			4	кухня	3.40*3.76-0.13*1.00- 2.32*0.54	11,4	11,4		11,4				
A			5	лоджия	2.63	1,3				1,3			
A			6	санузел	2.21*1.83	4,0	4,0		4,0				
Итого по пом. квартира № 113					44,0	42,7	19,1	23,6	1,3				
A	4	114	1	коридор	4.26*4.06-2.90*2.04	11,4	11,4		11,4		2,80		
A			2	жилая комната	3.30*4.19+(2.76+3.30) /2*0.57	15,6	15,6	15,6					
A			3	ванная	1.83*1.82	3,3	3,3		3,3				
A			4	туалет	1.81*0.91	1,6	1,6		1,6				
A			5	кухня	3.02*4.10-1.18*0.60	11,7	11,7		11,7				
A			6	лоджия	2.62	1,3				1,3			
A			7	жилая комната	3.10*5.01	15,5	15,5	15,5					

г/о Мытищи, г. Мытищи, ул. Красная слобода, Дом 7



1	2	3	4	5	6	7	8	9	10	11	12	13	14
				Итого по	пом. квартира № 114	60,4	59,1	31,1	28,0	1,3			
A	5	115	1	коридор	12,4	12,4	12,4		12,4		2,80		
A			2	жилая комната	3.04*5.59	17,0	17,0	17,0					
A			3	жилая комната	3.07*4.10	12,6	12,6	12,6					
A			4	лоджия	2.62	1,3				1,3			
A			5	туалет	1.82*0.92	1,7	1,7		1,7				
A			6	ванная	1.82*1.82	3,3	3,3		3,3				
A			7	жилая комната	3.32*4.17+(2.74+3.32) /2*0.65	15,8	15,8	15,8					
A			8	кухня	3.39*3.77-1.94*0.53	11,8	11,8		11,8				
A			9	лоджия	2.63	1,3				1,3			
A			10	туалет	1.84*1.01	1,9	1,9		1,9				
A			11	гардеробная	1.88*0.81-0.64*0.16	1,4	1,4		1,4				
				Итого по	пом. квартира № 115	80,5	77,9	45,4	32,5	2,6			
A	5	116	1	коридор	2.46*1.85	4,6	4,6		4,6		2,80		
A			2	гардеробная	2.00*1.85	3,7	3,7		3,7				
A			3	жилая комната	3.30*5.21+(1.89+3.30) /2*0.68	19,0	19,0	19,0					
A			4	кухня	3.41*3.76-0.14*1.00- 2.31*0.53	11,5	11,5		11,5				
A			5	лоджия	2.63	1,3				1,3			
A			6	санузел	1.81*2.20	4,0	4,0		4,0				
				Итого по	пом. квартира № 116	44,1	42,8	19,0	23,8	1,3			
A	5	117	1	коридор	4.26*4.08-2.91*2.09	11,3	11,3		11,3		2,80		
A			2	жилая комната	3.31*4.13+(2.75+3.31) /2*0.66	15,7	15,7	15,7					
A			3	ванная	1.83*1.83	3,3	3,3		3,3				
A			4	туалет	1.82*0.92	1,7	1,7		1,7				
A			5	кухня	3.06*4.12-1.23*0.58	11,9	11,9		11,9				
A			6	лоджия	2.62	1,3				1,3			
A			7	жилая комната	3.04*5.03	15,3	15,3	15,3					
				Итого по	пом. квартира № 117	60,5	59,2	31,0	28,2	1,3			
A	1	118	1	коридор	11,1	11,1	11,1		11,1		2,80		
A			2	жилая комната	3.09*5.14	15,9	15,9	15,9					
A			3	кухня	3.03*4.15-1.18*0.48	12,0	12,0		12,0				
A			4	туалет	1.81*0.91	1,6	1,6		1,6				
A			5	ванная	1.82*1.82	3,3	3,3		3,3				
A			6	жилая комната	3.29*4.20+(2.71+3.29) /2*0.60	15,6	15,6	15,6					
				Итого по	пом. квартира № 118	59,5	59,5	31,5	28,0		2,80		
A	1	119	1	коридор	2.36*1.81	4,3	4,3		4,3				
A			2	санузел	2.22*1.81	4,0	4,0		4,0				
A			3	кухня	3.42*3.80-0.14*0.99- 2.35*0.56	11,5	11,5		11,5				
A			4	лоджия	2.63	1,3				1,3			
A			5	жилая комната	3.30*5.23+(1.89+3.30) /2*0.71	19,1	19,1	19,1					
A			6	гардеробная	2.01*1.81	3,6	3,6		3,6				
				Итого по	пом. квартира № 119	43,8	42,5	19,1	23,4	1,3			
A	1	120	1	коридор	13,2	13,2	13,2		13,2		2,80		
A			2	гардеробная	2.70	2,7	2,7		2,7				
A			3	кухня	11.72	11,7	11,7		11,7				
A			4	лоджия	2.75	1,4				1,4			
A			5	жилая комната	13.86	13,9	13,9	13,9					
A			6	лоджия	2.88	1,5				1,5			
A			7	жилая комната	16.67	16,7	16,7	16,7					
A			8	ванная	3.24	3,2	3,2		3,2				
A			9	туалет	1.62	1,6	1,6		1,6				
				Итого по	пом. квартира № 120	65,9	63,0	30,6	32,4	2,9			
A	2	121	1	коридор	4.24*3.91-2.90*2.04	10,7	10,7		10,7		2,80		
A			2	жилая комната	3.07*5.16	15,8	15,8	15,8					
A			3	лоджия	2.62	1,3				1,3			
A			4	кухня	3.07*4.12-1.17*0.48	12,1	12,1		12,1				
A			5	туалет	1.82*0.91	1,7	1,7		1,7				
A			6	ванная	1.83*1.80	3,3	3,3		3,3				
A			7	жилая комната	3.31*4.20+(2.73+3.31) /2*0.59	15,7	15,7	15,7					

г/о Мытищи, г. Мытищи, ул. Красная слобода, Дом 7



000-561-092-773

1	2	3	4	5	6	7	8	9	10	11	12	13	14
				Итого по	пом. квартира № 121	60,6	59,3	31,5	27,8	1,3			
A	2	122	1	коридор	2.42*1.82	4,4	4,4		4,4		2,80		
A			2	санузел	2.23*1.82	4,1	4,1		4,1				
A			3	кухня	3.41*3.80-0.13*0.99- 2.35*0.56	11,5	11,5		11,5				
A			4	лоджия	2.63	1,3				1,3			
A			5	жилая комната	3.34*5.25+(1.89+3.34) /2*0.74	19,5	19,5	19,5					
A			6	гардеробная	2.01*1.81	3,6	3,6		3,6				
				Итого по	пом. квартира № 122	44,4	43,1	19,5	23,6	1,3			
A	2	123	1	коридор	2.35*1.81	4,3	4,3		4,3		2,80		
A			2	санузел	2.18*1.81	3,9	3,9		3,9				
A			3	кухня	3.39*3.80-2.32*0.55	11,6	11,6		11,6				
A			4	лоджия	2.63	1,3				1,3			
A			5	жилая комната	3.32*4.23+(2.20+3.32) /2*0.60	15,7	15,7	15,7					
A			6	гардеробная	1.81*1.12+(0.51+1.81) /2*0.89	3,1	3,1		3,1				
				Итого по	пом. квартира № 123	39,9	38,6	15,7	22,9	1,3			
A	2	124	1	коридор	10.87	10,9	10,9		10,9		2,80		
A			2	жилая комната	(3.58+2.33)/2*4.09+ (2.70*3.38)/2	16,6	16,6	16,6					
A			3	лоджия	2.75	1,4				1,4			
A			4	ванная	1.82*1.83	3,3	3,3		3,3				
A			5	туалет	1.82*0.92	1,7	1,7		1,7				
A			6	кухня	(2.21+1.84)/2*4.14+ (2.50*2.17)/2	11,1	11,1		11,1				
A			7	жилая комната	12.44	12,4	12,4	12,4					
				Итого по	пом. квартира № 124	57,4	56,0	29,0	27,0	1,4			
A	3	125	1	коридор	4.26*3.91-2.91*2.08	10,6	10,6		10,6		2,80		
A			2	жилая комната	3.08*5.16	15,9	15,9	15,9					
A			3	лоджия	2.62	1,3				1,3			
A			4	кухня	3.04*4.10-1.19*0.47	11,9	11,9		11,9				
A			5	туалет	1.82*0.93	1,7	1,7		1,7				
A			6	ванная	1.82*1.83	3,3	3,3		3,3				
A			7	жилая комната	3.36*4.19+(2.77+3.36) /2*0.60	15,9	15,9	15,9					
				Итого по	пом. квартира № 125	60,6	59,3	31,8	27,5	1,3			
A	3	126	1	коридор	2.42*1.81	4,4	4,4		4,4		2,80		
A			2	санузел	2.22*1.80	4,0	4,0		4,0				
A			3	кухня	3.38*3.80-0.13*0.99- 2.32*0.57	11,4	11,4		11,4				
A			4	лоджия	2.63	1,3				1,3			
A			5	жилая комната	3.32*5.21+(1.87+3.32) /2*0.73	19,2	19,2	19,2					
A			6	гардеробная	2.00*1.81	3,6	3,6		3,6				
				Итого по	пом. квартира № 126	43,9	42,6	19,2	23,4	1,3			
A	3	127	1	коридор	2.38*1.81	4,3	4,3		4,3		2,80		
A			2	санузел	2.21*1.81	4,0	4,0		4,0				
A			3	кухня	3.37*3.77-2.35*0.54	11,4	11,4		11,4				
A			4	лоджия	2.63	1,3				1,3			
A			5	жилая комната	3.36*4.23+(2.18+3.36) /2*0.59	15,8	15,8	15,8					
A			6	гардеробная	1.81*1.14+(0.51+1.81) /2*0.87	3,1	3,1		3,1				
				Итого по	пом. квартира № 127	39,9	38,6	15,8	22,8	1,3			
A	3	128	1	коридор	11.7	11,7	11,7		11,7		2,80		
A			2	жилая комната	(2.33+3.56)/2*4.10+ (2.62*3.36)/2	16,5	16,5	16,5					
A			3	лоджия	2.75	1,4				1,4			
A			4	ванная	1.86*1.81	3,4	3,4		3,4				
A			5	туалет	1.84*0.91	1,7	1,7		1,7				
A			6	кухня	(2.17+1.86)/2*4.14+ (2.11*2.50)/2	11,0	11,0		11,0				
A			7	жилая комната	3.08*3.79	11,7	11,7	11,7					
				Итого по	пом. квартира № 128	57,4	56,0	28,2	27,8	1,4			
A	4	129	1	коридор	11.1	11,1	11,1		11,1		2,80		
A			2	жилая комната	3.11*5.13	16,0	16,0	16,0					
A			3	лоджия	2.63	1,3				1,3			
A			4	кухня	3.02*4.15-1.14*0.48	12,0	12,0		12,0				

г/о Мытищи, г. Мытищи, ул. Красная слобода, Дом 7



1	2	3	4	5	6	7	8	9	10	11	12	13	14
A	4	129	5	туалет	1.83*0.90	1,6	1,6		1,6		2,80		
A			6	ванная	1.84*1.82	3,3	3,3		3,3				
A			7	жилая комната	3.34*4.16+(2.75+3.34)/2*0.63	15,8	15,8	15,8					
				Итого по пом. квартира № 129		61,1	59,8	31,8	28,0	1,3			
A	4	130	1	коридор	2.39*1.81	4,3	4,3		4,3		2,80		
A			2	санузел	2.23*1.82	4,1	4,1		4,1				
A			3	кухня	3.39*3.79-0.13*0.99-2.30*0.59	11,4	11,4		11,4				
A			4	лоджия	2.63	1,3				1,3			
A			5	жилая комната	3.28*5.24+(1.88+3.28)/2*0.70	19,0	19,0	19,0					
A			6	гардеробная	2.01*1.81	3,6	3,6		3,6				
				Итого по пом. квартира № 130		43,7	42,4	19,0	23,4	1,3			
A	4	131	1	коридор	2.42*1.80	4,4	4,4		4,4		2,80		
A			2	санузел	2.18*1.81	3,9	3,9		3,9				
A			3	кухня	3.44*3.79-2.34*0.58	11,7	11,7		11,7				
A			4	лоджия	2.63	1,3				1,3			
A			5	жилая комната	3.28*4.25+(2.17+3.28)/2*0.60	15,6	15,6	15,6					
A			6	гардеробная	1.81*1.12+(0.48+1.81)/2*0.88	3,0	3,0		3,0				
				Итого по пом. квартира № 131		39,9	38,6	15,6	23,0	1,3			
A	4	132	1	коридор	11.4	11,4	11,4		11,4		2,80		
A			2	жилая комната	(2.34+3.57)/2*4.11+(2.62*3.36)/2	16,5	16,5	16,5					
A			3	лоджия	2.75	1,4				1,4			
A			4	ванная	1.84*1.80	3,3	3,3		3,3				
A			5	туалет	1.85*0.91	1,7	1,7		1,7				
A			6	кухня	(1.76+2.10)/2*4.14+(2.52*2.02)/2	10,5	10,5		10,5				
A			7	жилая комната	3.13*3.77	11,8	11,8	11,8					
				Итого по пом. квартира № 132		56,6	55,2	28,3	26,9	1,4			
A	5	133	1	коридор	11.0	11,0	11,0		11,0		2,80		
A			2	жилая комната	3.14*5.16	16,2	16,2	16,2					
A			3	лоджия	2.63	1,3				1,3			
A			4	кухня	2.96*4.12-1.10*0.46	11,7	11,7		11,7				
A			5	туалет	1.81*0.93	1,7	1,7		1,7				
A			6	ванная	1.82*1.81	3,3	3,3		3,3				
A			7	жилая комната	3.30*4.14+(2.75+3.30)/2*0.66	15,7	15,7	15,7					
				Итого по пом. квартира № 133		60,9	59,6	31,9	27,7	1,3			
A	5	134	1	коридор	4.7	4,7	4,7		4,7		2,80		
A			2	санузел	2.23*1.81	4,0	4,0		4,0				
A			3	кухня	3.43*3.77-2.31*0.59-0.99*0.17	11,4	11,4		11,4				
A			4	лоджия	2.63	1,3				1,3			
A			5	жилая комната	3.28*5.22+(1.89+3.28)/2*0.72	19,0	19,0	19,0					
A			6	гардеробная	2.00*1.80	3,6	3,6		3,6				
				Итого по пом. квартира № 134		44,0	42,7	19,0	23,7	1,3			
A	5	135	1	коридор	4.7	4,7	4,7		4,7		2,80		
A			2	санузел	2.17*1.80	3,9	3,9		3,9				
A			3	кухня	3.40*3.78-2.31*0.56	11,6	11,6		11,6				
A			4	лоджия	2.63	1,3				1,3			
A			5	жилая комната	3.33*4.28+(2.21+3.33)/2*0.56	15,8	15,8	15,8					
A			6	гардеробная	1.08*1.81+(0.43+1.81)/2*0.92	3,0	3,0		3,0				
				Итого по пом. квартира № 135		40,3	39,0	15,8	23,2	1,3			
A	5	136	1	коридор	11.4	11,4	11,4		11,4		2,80		
A			2	жилая комната	(2.33+3.59)/2*4.06+(2.63*3.35)/2	16,4	16,4	16,4					
A			3	лоджия	2.75	1,4				1,4			
A			4	ванная	1.83*1.81	3,3	3,3		3,3				
A			5	туалет	1.82*0.89	1,6	1,6		1,6				
A			6	кухня	(1.86+2.09)/2*4.14+(2.63*2.09)/2	10,9	10,9		10,9				
A			7	жилая комната	(3.75+3.78)/2*3.14	11,8	11,8	11,8					
				Итого по пом. квартира № 136		56,8	55,4	28,2	27,2	1,4			

г/о Мытищи, г. Мытищи, ул. Красная слобода, Дом 7



1	2	3	4	5	6	7	8	9	10	11	12	13	14
A	1	137	1	коридор	9,9	9,9	9,9		9,9		2,80		
A			2	туалет	1.89×0.88	1,7	1,7		1,7				
A			3	ванная	1.80×1.86	3,3	3,3		3,3				
A			4	жилая комната	$(3.66+2.32)/2 \times 4.07 + (3.50 \times 2.61)/2 - 0.37 \times 0.13$	16,7	16,7	16,7					
A			5	лоджия	2.88	1,5				1,5			
A			6	кухня	$3.30 \times 3.18 + (2.74 + 3.30)/2 \times 0.49$	12,0	12,0		12,0				
Итого по пом. квартира № 137					45,1	43,6	16,7	26,9	1,5				
A	1	138	1	коридор	4.44	4,4	4,4		4,4		2,80		
A			2	жилая комната	16.75	16,8	16,8	16,8					
A			3	лоджия	2.75	1,4				1,4			
A			4	кухня	17.92	17,9	17,9		17,9				
A			5	санузел	3.96	4,0	4,0		4,0				
Итого по пом. квартира № 138					44,5	43,1	16,8	26,3	1,4				
A	1	139	1	коридор	8.3	8,3	8,3		8,3		2,80		
A			2	санузел	1.83×2.22	4,1	4,1		4,1				
A			3	жилая комната	$4.94 \times 3.72 - 1.67 \times 2.33$	14,5	14,5	14,5					
A			4	лоджия	2.85	1,5				1,5			
A			5	гардеробная	1.79×1.31	2,3	2,3		2,3				
A			6	кухня	3.11×3.71	11,5	11,5		11,5				
Итого по пом. квартира № 139					42,2	40,7	14,5	26,2	1,5				
A	2	140	1	коридор	$5.34 \times 2.80 - 3.09 \times 1.40 + (4.13 + 1.64)/2 \times 1.58 - 0.08 \times 0.32$	15,2	15,2		15,2		2,80		
A			2	жилая комната	3.02×4.09	12,4	12,4	12,4					
A			3	кухня	$(1.85 + 2.26)/2 \times 4.14 + (2.70 \times 2.33)/2$	11,7	11,7		11,7				
A			4	туалет	1.80×0.93	1,7	1,7		1,7				
A			5	ванная	1.80×1.82	3,3	3,3		3,3				
A			6	жилая комната	$(3.20 + 2.37)/2 \times 4.08 + (0.36 + 3.32)/2 \times 2.84$	16,6	16,6	16,6					
A			7	лоджия	2.75	1,4				1,4			
Итого по пом. квартира № 140					62,3	60,9	29,0	31,9	1,4				
A	2	141	1	коридор	12.0	12,0	12,0		12,0		2,80		
A			2	санузел	$0.85 \times 1.42 + (0.32 + 1.42)/2 \times 0.96$	2,0	2,0		2,0				
A			3	кухня	$3.31 \times 4.21 + (2.20 + 3.31)/2 \times 0.59 - 1.93 \times 0.13$	15,3	15,3		15,3				
A			4	лоджия	2.63	1,3				1,3			
A			5	жилая комната	$3.52 \times 3.77 - 0.13 \times 0.97$	13,1	13,1	13,1					
A			6	жилая комната	$3.29 \times 5.20 + (1.89 + 3.29)/2 \times 0.70 - 1.95 \times 0.54$	17,9	17,9	17,9					
A			7	санузел	1.84×1.82	3,3	3,3		3,3				
Итого по пом. квартира № 141					64,9	63,6	31,0	32,6	1,3				
A	2	142	1	коридор	$1.13 \times 1.99 + 3.13 \times 1.48 + 0.83 \times 1.40$	8,0	8,0		8,0		2,80		
A			2	санузел	2.24×1.83	4,1	4,1		4,1				
A			3	жилая комната	$3.72 \times 4.94 - 2.33 \times 1.69$	14,4	14,4	14,4					
A			4	лоджия	2.85	1,5				1,5			
A			5	гардеробная	1.34×1.75	2,3	2,3		2,3				
A			6	кухня	3.13×3.71	11,6	11,6		11,6				
Итого по пом. квартира № 142					41,9	40,4	14,4	26,0	1,5				
A	3	143	1	коридор	$(5.52 + 5.33)/2 \times 2.78 - 3.07 \times 1.38 + (4.13 + 1.45)/2 \times 1.54 - 0.14 \times 0.24$	15,1	15,1		15,1		2,80		
A			2	жилая комната	2.99×4.10	12,3	12,3	12,3					
A			3	кухня	$(1.89 + 2.28)/2 \times 4.15 + (2.70 \times 2.30)/2$	11,8	11,8		11,8				
A			4	туалет	1.86×0.92	1,7	1,7		1,7				
A			5	ванная	1.85×1.83	3,4	3,4		3,4				
A			6	жилая комната	$(2.29 + 3.29)/2 \times 4.10 + (0.26 + 3.39)/2 \times 2.78$	16,5	16,5	16,5					
A			7	лоджия	2.75	1,4				1,4			
Итого по пом. квартира № 143					62,2	60,8	28,8	32,0	1,4				
A	3	144	1	коридор	12.2	12,2	12,2		12,2		2,80		
A			2	санузел	$1.07 \times 1.41 + (0.42 + 1.41)/2 \times 0.76$	2,2	2,2		2,2				
A			3	кухня	$3.21 \times 4.26 + (2.19 + 3.21)/2 \times 0.56 - 1.97 \times 0.11$	15,0	15,0		15,0				
A			4	лоджия	2.63	1,3				1,3			

г/о Мытищи, г. Мытищи, ул. Красная слобода, Дом 7



1	2	3	4	5	6	7	8	9	10	11	12	13	14
A	3	144	5	жилая комната	3.78*3.63-0.14*0.99	13,6	13,6	13,6			2,80		
A			6	жилая комната	3.30*5.21+(1.90+3.30)/2*0.69-1.95*0.55	17,9	17,9	17,9					
A			7	санузел	1.81*1.82	3,3	3,3		3,3				
				Итого по	пом. квартира № 144	65,5	64,2	31,5	32,7	1,3			
A	3	145	1	коридор	18.7	18,7	18,7		18,7		2,80		
A			2	санузел	2.20*1.81	4,0	4,0		4,0				
A			3	жилая комната	3.68*3.82-2.32*0.60	12,7	12,7	12,7					
A			4	лоджия	2.85	1,5				1,5			
A			5	жилая комната	4.28*3.82-0.12*0.98-0.12*0.69	16,1	16,1	16,1					
A			6	гардеробная	1.61*1.67	2,7	2,7		2,7				
A			7	гардеробная	1.61*1.67	2,7	2,7		2,7				
A			8	кухня	4.16*4.25+1.26*0.06-0.98*0.08	17,7	17,7		17,7				
A			9	лоджия	3.88	2,0				2,0			
A			10	жилая комната	3.11*3.70	11,5	11,5	11,5					
A			11	санузел	1.31*1.74	2,3	2,3		2,3				
				Итого по	пом. квартира № 145	91,9	88,4	40,3	48,1	3,5			
A	4	146	1	коридор	15.2	15,2	15,2		15,2		2,80		
A			2	жилая комната	2.99*4.09	12,2	12,2	12,2					
A			3	кухня	(1.89+2.28)/2*4.16+(2.68*2.28)/2	11,7	11,7		11,7				
A			4	туалет	1.79*0.92	1,6	1,6		1,6				
A			5	ванная	1.80*1.82	3,3	3,3		3,3				
A			6	жилая комната	(3.23+2.33)/2*4.08+(3.35+0.34)/2*2.77	16,5	16,5	16,5					
A			7	лоджия	2.75	1,4				1,4			
				Итого по	пом. квартира № 146	61,9	60,5	28,7	31,8	1,4			
A	4	147	1	коридор	12.2	12,2	12,2		12,2		2,80		
A			2	санузел	1.05*1.41+(0.35*1.41)/2*0.77	1,7	1,7		1,7				
A			3	кухня	4.22*3.24+(2.19+3.24)/2*0.60-0.14*1.97	15,0	15,0		15,0				
A			4	лоджия	2.63	1,3				1,3			
A			5	жилая комната	3.62*3.78-0.13*0.99	13,6	13,6	13,6					
A			6	жилая комната	3.29*5.22+(1.87+3.29)/2*0.67-1.92*0.53	17,9	17,9	17,9					
A			7	санузел	1.83*1.80	3,3	3,3		3,3				
				Итого по	пом. квартира № 147	65,0	63,7	31,5	32,2	1,3			
A	4	148	1	коридор	18.9	18,9	18,9		18,9		2,80		
A			2	санузел	2.21*1.79	4,0	4,0		4,0				
A			3	жилая комната	3.70*3.82-2.35*0.57	12,8	12,8	12,8					
A			4	лоджия	2.85	1,5				1,5			
A			5	жилая комната	4.30*3.84-0.13*1.00-0.13*0.73	16,3	16,3	16,3					
A			6	гардеробная	1.60*1.68	2,7	2,7		2,7				
A			7	гардеробная	1.60*1.67	2,7	2,7		2,7				
A			8	кухня	4.14*4.25+1.26*0.05-0.86*0.08	17,6	17,6		17,6				
A			9	лоджия	3.88	2,0				2,0			
A			10	жилая комната	3.10*3.71	11,5	11,5	11,5					
A			11	санузел	1.32*1.74	2,3	2,3		2,3				
				Итого по	пом. квартира № 148	92,3	88,8	40,6	48,2	3,5			
A	5	149	1	коридор	15.2	15,2	15,2		15,2		2,80		
A			2	жилая комната	3.00*4.10	12,3	12,3	12,3					
A			3	кухня	(2.27+1.92)/2*4.14+(2.70*2.27)/2	11,7	11,7		11,7				
A			4	туалет	1.86*0.94	1,7	1,7		1,7				
A			5	ванная	1.84*1.82	3,3	3,3		3,3				
A			6	жилая комната	16.56	16,6	16,6	16,6					
A			7	лоджия	2.75	1,4				1,4			
				Итого по	пом. квартира № 149	62,2	60,8	28,9	31,9	1,4			
A	5	150	1	коридор	12.2	12,2	12,2		12,2		2,80		
A			2	санузел	1.01*1.41+(0.32+1.41)/2*0.79	2,1	2,1		2,1				
A			3	кухня	3.24*4.21+(2.18+3.24)/2*0.61-1.94*0.10	15,1	15,1		15,1				
A			4	лоджия	2.63	1,3				1,3			
A			5	жилая комната	3.60*3.78-0.14*0.99	13,5	13,5	13,5					

г/о Мытищи, г. Мытищи, ул. Красная слобода, Дом 7



1	2	3	4	5	6	7	8	9	10	11	12	13	14
A	5	150	6	жилая комната	$3.30*5.21+(1.90+3.30)/2*0.69-1.93*0.54$	17,9	17,9	17,9			2,80		
A			7	санузел	$1.80*1.81$	3,3	3,3		3,3				
				Итого по	пом. квартира № 150	65,4	64,1	31,4	32,7	1,3			
A	5	151	1	коридор	$1.13*1.89+1.82*1.51+4.02*3.42$	18,6	18,6		18,6		2,80		
A			2	санузел	$2.24*1.82$	4,1	4,1		4,1				
A			3	жилая комната	$3.70*3.82-2.35*0.60$	12,7	12,7	12,7					
A			4	лоджия	2.85	1,5				1,5			
A			5	жилая комната	$4.30*3.83-0.98*0.14-0.14*0.70$	16,2	16,2	16,2					
A			6	гардеробная	$1.68*1.60$	2,7	2,7		2,7				
A			7	гардеробная	$1.60*1.67$	2,7	2,7		2,7				
A			8	кухня	$4.15*4.26+1.29*0.07-0.99*0.08$	17,7	17,7		17,7				
A			9	лоджия	3.88	2,0				2,0			
A			10	жилая комната	$3.08*3.71$	11,4	11,4	11,4					
A			11	санузел	$1.31*1.74$	2,3	2,3		2,3				
				Итого по	пом. квартира № 151	91,9	88,4	40,3	48,1	3,5			
					Итого	8530,3	8294,8	4055,1	4239,7	235,5			

г/о Мытищи, г. Мытищи, ул. Красная слобода, Дом 7



Экспликация помещений общего пользования, кв.м

Литера	Этаж	Номер помещения	Номер по плану	Назначение частей помещения	Формула подсчета площади частей помещения	Площадь всех частей здания (комнат и помещений вспомогательного использования)	в том числе				Высота	Площадь помещений общего пользования	Самовольно переустроенная или перепланированная площадь
							Общая площадь жилых помещений	из нее		Площадь помещений вспомогательного использования с коэф.			
								жилая	подсобная				
1	2	3	4	5	6	7	8	9	10	11	12	13	14
A	1	011	1	тамбур	2.15*1.85						2,80	4,0	
A			2	вестибюль	2.62*12.19-1.25*3.10-0.68*6.96							23,3	
A			3	лестнично-лифтовой холл	4.45*2.56+1.98*1.38							14,1	
A			3а	лифтовая шахта	1.67*2.57							4,3	
A			4	лестничная клетка	8.9							8,9	
A	2		5	коридор	1.95*8.80-0.56*2.11							16,0	
A			6	лестнично-лифтовой холл	14.51							14,5	
A			7	лестничная клетка	12.3							12,3	
A	3		8	коридор	16.36							16,4	
A			9	лестнично-лифтовой холл	14.51							14,5	
A			10	лестничная клетка	12.3							12,3	
A	4		11	коридор	16.36							16,4	
A			12	лестнично-лифтовой холл	14.51							14,5	
A			13	лестничная клетка	12.3							12,3	
A	5		14	коридор	16.36							16,4	
A			15	лестнично-лифтовой холл	14.51							14,5	
A			16	лестничная клетка	12.3							12,3	
A	6		17	коридор	16.36							16,4	
A			18	лестнично-лифтовой холл	14.51							14,5	
A			19	лестничная клетка	12.3							12,3	
A	7		20	коридор	1.98*12.22-0.60*5.52							20,9	
A			21	лестнично-лифтовой холл	11.74							11,7	
A			22	коридор	5.49*1.41							7,7	
A			23	лестничная клетка	12.3							12,3	
A	выход на кровлю		24	лестничная клетка	11.0							11,0	
Итого по пом. места общего пользования (подъезд №1) № 011													
A	1	014	1	тамбур	2.75*2.20						2,80	6,1	
A			2	вестибюль	3.06*4.05							12,4	
A			3	лестнично-лифтовой холл	4.45*2.25							10,0	
A			3а	лифтовая шахта	2.8							2,8	
A			4	лестничная клетка	4.44*1.13+1.29*2.99							8,9	
A	2		5	лестнично-лифтовой холл	10.35							10,4	
A			6	лестничная клетка	12.77							12,8	
A	3		7	лестнично-лифтовой холл	10.35							10,4	
A			8	лестничная клетка	12.77							12,8	
A	4		9	лестнично-лифтовой холл	10.35							10,4	
A			10	лестничная клетка	12.77							12,8	
A	5		11	лестнично-лифтовой холл	10.35							10,4	
A			12	лестничная клетка	12.77							12,8	
A	6		13	лестнично-лифтовой холл	18.82							18,8	
A			14	лестничная клетка	12.77							12,8	

г/о Мытищи, г. Мытищи, ул. Красная слобода, Дом 7



1	2	3	4	5	6	7	8	9	10	11	12	13	14
A	вых од на кров лю	014	15	лестничная клетка	11.3						2,80	11,3	
Итого по пом. места общего пользования (подъезд №2) № 014												175,9	
A	1	017	1	тамбур	1.72*2.19						2,80	3,8	
A			2	вестибюль	5.26*2.61-3.21*1.18							9,9	
A			3а	лифтовая шахта	1.59*1.73							2,8	
A			3	лестнично- лифтовой холл	4.46*2.57							11,5	
A			4	коридор	2.01*8.76-0.58*2.11							16,4	
A			5	лестничная клетка	9.09							9,1	
A	2		6	лестнично- лифтовой холл	4.48*2.59							11,6	
A			7	коридор	1.97*8.80-0.59*2.08							16,1	
A			8	лестничная клетка	12.53							12,5	
A	3		9	лестнично- лифтовой холл	11.74							11,7	
A			10	коридор	16.36							16,4	
A			11	лестничная клетка	12.53							12,5	
A	4		12	лестнично- лифтовой холл	11.74							11,7	
A			13	коридор	16.36							16,4	
A			14	лестничная клетка	12.53							12,5	
A	5		15	лестнично- лифтовой холл	4.49*2.57+2.01*1.42							14,4	
A			16	коридор	1.94*10.27-0.55*3.57							18,0	
A			17	лестничная клетка	12.53							12,5	
A	вых од на кров лю		18	лестничная клетка	11.0							11,0	
Итого по пом. места общего пользования (подъезд №3) № 017												230,8	
A	1	020	1	тамбур	2.05*2.72						2,80	5,6	
A			2	вестибюль	4.13*2.99							12,3	
A			3а	лифтовая шахта	1.73*1.59							2,8	
A			3	лестнично- лифтовой холл	2.27*4.51							10,2	
A			4	лестничная клетка	9.3							9,3	
A	2		5	лестнично- лифтовой холл	10.35							10,4	
A			6	лестничная клетка	12.77							12,8	
A	3		7	лестнично- лифтовой холл	10.35							10,4	
A			8	лестничная клетка	12.77							12,8	
A	4		9	лестнично- лифтовой холл	10.35							10,4	
A			10	лестничная клетка	12.77							12,8	
A	5		11	лестнично- лифтовой холл	20.01							20,0	
A			12	лестничная клетка	12.77							12,8	
A	вых од на кров лю		13	лестничная клетка	11.3							11,3	
Итого по пом. места общего пользования (подъезд №4) № 020												153,9	
A	1	023	1	тамбур	1.94*2.11						2,80	4,1	
A			2	вестибюль	3.15*4.50- 2.26*1.77+3.23*1.84- 0.36*1.58							15,5	
A			3	лестнично- лифтовой холл	19.2							19,2	
A			3а	лифтовая шахта	1.63*1.73							2,8	
A			4	лестничная клетка	13.7							13,7	
A	2		5	лестнично- лифтовой холл	19.2							19,2	
A			6	лестничная клетка	13.7							13,7	

г/о Мытищи, г. Мытищи, ул. Красная слобода, Дом 7



000-561-092-773

1	2	3	4	5	6	7	8	9	10	11	12	13	14
A	3	023	7	лестнично- лифтовой холл	19,2							19,2	
A			8	лестничная клетка	13,7							13,7	
A	4		9	лестнично- лифтовой холл	19,2							19,2	
A			10	лестничная клетка	13,7							13,7	
A	5		11	лестнично- лифтовой холл	35,2							35,2	
A			12	лестничная клетка	20,5							20,5	
A	вых од на кров лю		13	лестничная клетка	11,4							11,4	
Итого по пом. места общего пользования (подъезд №5) № 023													
A	1	027	1	тамбур	2.68*2.15						2,80	5,8	
A			2	вестибюль	2.94*4.14							12,2	
A			3а	лифтовая шахта	1.59*1.73							2,8	
A			3	лестнично- лифтовой холл	4.56*2.28							10,4	
A			4	лестничная клетка	9,4							9,4	
A	2		5	лестнично- лифтовой холл	4.54*2.30							10,4	
A			6	лестничная клетка	12,7							12,7	
A	3		7	лестнично- лифтовой холл	4.54*2.30							10,4	
A			8	лестничная клетка	12,7							12,7	
A	4		9	лестнично- лифтовой холл	4.53*2.30							10,4	
A			10	лестничная клетка	12,7							12,7	
A	5		11	лестнично- лифтовой холл	4.51*2.30							10,4	
A			12	лестничная клетка	12,7							12,7	
A	6		13	лестнично- лифтовой холл	2.30*4.51+1.43*3.19+1.43*3.22							19,5	
A			14	лестничная клетка	4.48*1.19+1.20*2.92+1.31*2.92							12,7	
A	вых од на кров лю		15	лестничная клетка	4.49*1.18+1.22*4.01							10,2	
Итого по пом. места общего пользования (подъезд №6) № 027													
A	1	030	1	тамбур	1.95*2.18							175,4	
A			2	вестибюль	2.26*3.06						2,80	4,3	
A			3а	лифтовая шахта	1.70*1.60							6,9	
A			3	лестнично- лифтовой холл	4.46*2.27							2,7	
A			4	лестничная клетка	2.97*1.30+4.46*1.15							10,1	
A	2		5	лестничная клетка	2.91*1.18+2.91*1.37+1.19*4.47							9,0	
A			6	лестнично- лифтовой холл	2.26*4.47+1.56*3.18							12,7	
A	3		7	лестничная клетка	2.91*1.18+2.91*1.37+1.19*4.47							15,1	
A			8	лестнично- лифтовой холл	2.26*4.47+1.56*3.18							12,7	
A	4		9	лестничная клетка	2.91*1.18+2.91*1.37+1.19*4.47							15,1	
A			10	лестнично- лифтовой холл	2.26*4.47+1.56*3.18							12,7	
A	5		11	лестничная клетка	2.91*1.18+2.91*1.37+1.19*4.47							15,1	
A			12	лестнично- лифтовой холл	2.25*4.51+1.56*3.24							12,7	
A	6		13	лестничная клетка	2.91*1.18+2.91*1.37+1.19*4.47							15,2	
A			14	лестнично- лифтовой холл	2.28*4.49+1.42*3.22+1.42*2.86							12,7	
A	вых од на кров лю		15	лестничная клетка	11,2							18,9	
Итого по пом. места общего пользования (подъезд №7) № 030													
												187,1	

г/о Мытищи, г. Мытищи, ул. Красная слобода, Дом 7



1	2	3	4	5	6	7	8	9	10	11	12	13	14
A	1	034	1	тамбур	1.93*2.14						2,80	4,1	
A			2	вестибюль	4.83*3.01-2.59*1.63							10,3	
A			3а	лифтовая шахта	1.70*1.60							2,7	
A			3	лестнично-лифтовой холл	2.26*4.46							10,1	
A			4	лестничная клетка	1.17*4.46+2.82*1.31							8,9	
A	2		5	лестничная клетка	4.11*4.45-3.00*2.01							12,3	
A			6	лестнично-лифтовой холл	2.27*4.45							10,1	
A	3		7	лестничная клетка	4.11*4.45-3.00*2.01							12,3	
A			8	лестнично-лифтовой холл	2.29*4.47							10,2	
A	4		9	лестничная клетка	12.3							12,3	
A			10	лестнично-лифтовой холл	10.2							10,2	
A	5		11	лестничная клетка	12.3							12,3	
A			12	лестнично-лифтовой холл	10.2							10,2	
A	6		13	лестничная клетка	4.11*4.48-3.00*2.01							12,4	
A			14	лестнично-лифтовой холл	2.25*4.48+1.41*3.16+1.43*3.14							19,0	
A	выход на кровлю		15	лестничная клетка	1.18*4.45+0.81*1.32+2.80*1.15+1.22*1.19							11,0	
Итого по пом. места общего пользования (подъезд №8) № 034												168,4	
A	подвальный	001	1	автостоянка	1814.6						3,86	1 814,6	
A			2	эвакуационный выход	1.50*5.50						2,55	8,3	
A			3	эвакуационный выход	1.51*5.48							8,3	
A			4	эвакуационный выход	1.50*5.49							8,2	
Итого по пом. автостоянка № 001												1 839,4	
Итого												3485,8	

г/о Мытищи, г. Мытищи, ул. Красная слобода, Дом 7



Экспликация помещений общественного назначения, кв.м

Литера	Этаж	Номер помещения	Номер по плану	Назначение помещений	Формула подсчета площади по внутреннему обмеру	Общая площадь	в том числе		Высота	Самовольно переустроенная или перепланированная площадь
							основная	вспомогательная		
1	2	3	4	5	6	7	8	9	10	11
A	5	A1	1	прихожая	$4.85*4.07-3.50*2.51$	11,0			2,80	
A			2	нежилое помещение	$5.44*3.56-0.14*0.99-0.14*0.71$	19,1				
A			3	лоджия	2,62	2,6				
A			4	нежилое помещение	$3.29*4.12-1.41*0.60$	12,7				
A			5	гуалет	$1.83*0.91$	1,7				
A			6	ванная	$1.84*1.80$	3,3				
A			7	нежилое помещение	$(2.72+3.30)/2*0.68+3.30*4.12$	15,6				
				Итого по пом. апартамент № A1		66,0				
A	5	A2	1	прихожая	$3.06*2.21$	6,8			2,80	
A			2	санузел	$3.33*2.22$	7,4				
A			3	нежилое помещение	$6.52*4.84-3.45*1.03-4.09*0.58-1.37*0.05$	25,6				
A			4	лоджия	2,76	2,8				
				Итого по пом. апартамент № A2		42,6				
A	5	A3	1	прихожая	$3.23*2.25-1.58*0.62$	6,3			2,80	
A			2	санузел	$1.50*2.19$	3,3				
A			3	нежилое помещение	$(1.89+3.29)/2*0.69+3.29*5.21$	18,9				
A			4	нежилое помещение	$(2.16+3.44)/2*1.24+3.44*3.12-0.15*0.98$	14,1				
A			5	лоджия	3,11	3,1				
A			6	подсобное помещение	$1.84*1.08$	2,0				
				Итого по пом. апартамент № A3		47,7				
A	5	A4	1	прихожая	$2.24*3.59-0.47*1.62-1.05*0.63$	6,6			2,80	
A			2	лоджия	3,11	3,1				
A			3	нежилое помещение	$(2.98+4.27)/2*1.29+4.27*2.14-0.99*0.13$	13,7				
A			4	нежилое помещение	$(1.90+3.28)/2*0.67+5.22*3.28-0.48*1.96$	17,9				
A			5	санузел	$2.15*1.79$	3,8				
				Итого по пом. апартамент № A4		45,1				
A	5	A5	1	прихожая	$2.18*4.58$	10,0			2,80	
A			2	санузел	$2.16*1.80$	3,9				
A			3	нежилое помещение	$4.79*2.98-0.50*1.97$	13,3				
A			4	лоджия	2,76	2,8				
A			5	нежилое помещение	$3.61*3.43-0.54*1.88-0.98*0.14$	11,2				
				Итого по пом. апартамент № A5		41,2				
A	5	A6	1	прихожая	$3.97*3.30-2.41*1.89-0.50*1.49$	7,8			2,80	
A			2	нежилое помещение	$(4.11+4.80)/2*0.56+4.80*2.76$	15,7				
A			3	ванная	$1.80*1.80$	3,2				
A			4	гуалет	$0.91*1.79$	1,6				

г/о Мытищи, г. Мытищи, ул. Красная слобода, Дом 7



000-561-092-773

1	2	3	4	5	6	7	8	9	10	11
A	5	A6	5	нежилое помещение	4.09*3.32	13,6				
A			6	лоджия	2.62	2,6				
A			7	нежилое помещение	3.59*5.40-0.98*0.13-0.70*0.13	19,2				
				Итого по пом. апартамент № A6		63,7				
A	5	A7	1	прихожая	2.33*1.09	2,5			2,80	
A			2	нежилое помещение	5.30*3.07	16,3				
A			3	лоджия	2.62	2,6				
A			4	нежилое помещение	4.12*3.02	12,4				
A			5	санузел	1.74*1.82	3,2				
				Итого по пом. апартамент № A7		37,0				
A	5	A8	1	прихожая	1.81*1.69+0.58*0.97	3,6			2,80	
A			2	санузел	1.80*1.74	3,1				
A			3	нежилое помещение	(5.06+5.83) /2*0.77+5.83*2.68- 1.06*0.31+0.72*0.14	19,6				
A			4	нежилое помещение	3.21*3.38-2.05*0.14	10,6				
A			5	лоджия	2.63	2,6				
				Итого по пом. апартамент № A8		39,5				
A	5	A9	1	прихожая	3.96	4,0			2,80	
A			2	нежилое помещение	17.43	17,4				
A			3	санузел	1.83*1.84	3,4				
				Итого по пом. апартамент № A9		24,8				
A	5	A10	1	прихожая	2.38*1.33-0.79*0.05	3,1			2,80	
A			2	санузел	1.81*2.25	4,1				
A			3	нежилое помещение	3.25*3.70	12,0				
A			4	лоджия	2.85	2,9				
A			5	нежилое помещение	4.87*4.29-0.99*0.13-0.86*0.13	20,7				
				Итого по пом. апартамент № A10		42,8				
A	5	A11	1	прихожая	2.24*2.45	5,5			2,80	
A			2	санузел	2.18*1.66	3,6				
A			3	нежилое помещение	4.11*4.22-0.99*0.08+1.23*0.06	17,3				
A			4	лоджия	3.88	3,9				
A			5	нежилое помещение	5.47*3.08-1.76*0.54	15,9				
				Итого по пом. апартамент № A11		46,2				
A	5	A12	1	прихожая	4.06*3.36-2.02*1.94	9,7			2,80	
A			2	нежилое помещение	4.58*3.40-0.14*0.99	15,4				
A			3	нежилое помещение	3.09*5.59-0.60*0.66	16,9				
A			4	нежилое помещение	3.46*4.13	14,3				
A			5	лоджия	3.26	3,3				
A			6	туалет	1.81*0.89	1,6				
A			7	ванная	1.84*1.78	3,3				
				Итого по пом. апартамент № A12		64,5				
A	5	A13	1	прихожая	1.38*1.81	2,5			2,80	
A			2	санузел	1.84*1.80	3,3				
A			3	нежилое помещение	4.00*4.21+(2.85+4.00) /2*0.58+0.14*0.75	18,9				
A			4	лоджия	2.63	2,6				
A			5	нежилое помещение	3.33*3.72-0.52*1.96+0.15*1.19	11,5				
				Итого по пом. апартамент № A13		38,8				
A	5	A14	1	прихожая	5.72*1.80-2.07*0.75	8,7			2,80	
A			2	санузел	3.00*1.59-1.64*0.44	4,0				

г/о Мытищи, г. Мытищи, ул. Красная слобода, Дом 7



1	2	3	4	5	6	7	8	9	10	11
A	5	A14	3	кладовая	$1.04*0.96$	1,0			2,80	
A			4	нежилое помещение	$3.43*3.82-0.15*0.99$	13,0				
A			5	лоджия	2.75	2,8				
A			6	нежилое помещение	$3.25*5.22+(1.88+3.25)/2*0.70$	18,8				
				Итого по пом. апартамент № A14		48,3				
A	5	A15	1	прихожая	$(2.64+1.36)/2*2.08+(0.59+1.56)/2*2.24$	6,6			2,80	
A			2	нежилое помещение	$(2.64+2.68)/2*5.03+(4.36+0.13)/2*2.75-0.14*0.84$	19,4				
A			3	лоджия	2.97	3,0				
A			4	нежилое помещение	$3.29*3.25+(2.74+3.29)/2*0.59-1.96*0.54$	11,4				
A			5	санузел	$1.82*2.21$	4,0				
				Итого по пом. апартамент № A15		44,4				
A	5	A16	1	прихожая	$(1.33+2.67)/2*2.07+(1.45+0.54)/2*2.24$	6,4			2,80	
A			2	санузел	$1.81*2.20$	4,0				
A			3	нежилое помещение	$3.30*3.31+(2.78+3.30)/2*0.50-1.94*0.54$	11,4				
A			4	нежилое помещение	$(2.71+2.60)/2*5.03+(4.38+0.07)/2*2.80-0.15*0.92$	19,4				
A			5	лоджия	2.97	3,0				
				Итого по пом. апартамент № A16		44,2				
A	5	A17	1	прихожая	$4.89*2.10+0.27*1.66+1.10*1.44$	12,3			2,80	
A			2	нежилое помещение	$3.35*4.86$	16,3				
A			3	лоджия	2.97	3,0				
A			4	нежилое помещение	$3.40*4.20+(2.73+3.40)/2*0.58$	16,1				
A			5	ванная	$1.84*1.83$	3,4				
A			6	туалет	$1.82*0.91$	1,7				
A			7	нежилое помещение	$3.59*4.10$	14,7				
				Итого по пом. апартамент № A17		67,5				
A	6	A18	1	прихожая	$1.05*2.32$	2,4			2,80	
A			2	нежилое помещение	$3.07*4.11-0.08*0.16$	12,6				
A			3	нежилое помещение	$3.03*5.44$	16,5				
A			4	лоджия	2.62	2,6				
A			5	санузел	$1.82*1.73$	3,1				
A			6	веранда	9.15	9,2				
				Итого по пом. апартамент № A18		46,4				
A	6	A19	1	прихожая	$2.94*1.89-1.26*0.90$	4,4			2,80	
A			2	туалет	$1.82*0.92$	1,7				
A			3	нежилое помещение	15.92	15,9				
A			4	нежилое помещение	$3.35*3.25+0.49*1.39$	11,6				
A			5	лоджия	2.63	2,6				
A			6	санузел	$1.81*1.82$	3,3				
A			7	веранда	63.3	63,3				
				Итого по пом. апартамент № A19		102,8				
A	6	A20	1	прихожая	$2.44*2.40-1.07*0.16$	5,7			2,80	
A			2	нежилое помещение	$3.32*4.71+(1.89+3.32)/2*0.66$	17,4				
A			3	санузел	$1.83*2.34$	4,3				
				Итого по пом. апартамент № A20		27,4				
A	6	A21	1	прихожая	$1.80*2.50-1.29*0.83$	3,4			2,80	
A			2	санузел	$1.19*1.81$	2,2				

г/о Мытищи, г. Мытищи, ул. Красная слобода, Дом 7



1	2	3	4	5	6	7	8	9	10	11
A	6	A21	3	нежилое помещение	$3.35*3.23$	10,8			2,80	
A			4	лоджия	2.63	2,6				
A			5	нежилое помещение	$3.39*4.16+(2.75+3.39)/2*0.66$	16,1				
A			6	гуалет	$1.81*0.98$	1,8				
				Итого по пом. апартамент № A21		36,9				
A	6	A22	1	прихожая	$1.13*2.26$	2,6			2,80	
A			2	санузел	$1.79*1.67$	3,0				
A			3	нежилое помещение	$3.06*4.08$	12,5				
A			4	лоджия	2.62	2,6				
A			5	нежилое помещение	$3.05*5.46$	16,7				
				Итого по пом. апартамент № A22		37,4				
A	6	A23	1	прихожая	$1.34*2.76$	3,7			2,80	
A			2	нежилое помещение	$3.08*5.46-0.28*0.37$	16,7				
A			3	лоджия	2.83	2,8				
A			4	нежилое помещение	$4.10*3.03-0.50*1.16$	11,8				
A			5	санузел	$1.82*1.65$	3,0				
				Итого по пом. апартамент № A23		38,0				
A	6	A24	1	прихожая	$2.91*1.78-1.55*0.82+0.07*1.35$	4,0			2,80	
A			2	гуалет	$0.99*1.81$	1,8				
A			3	нежилое помещение	$3.32*4.18+(2.75+3.32)/2*0.61$	15,7				
A			4	лоджия	2.6	2,6				
A			5	нежилое помещение	$3.42*3.78-2.46*0.54$	11,6				
A			6	ванная	$1.82*1.78$	3,2				
				Итого по пом. апартамент № A24		38,9				
A	6	A25	1	прихожая	$1.53*1.85$	2,8			2,80	
A			2	нежилое помещение	$3.31*5.20+(1.92+3.31)/2*0.71$	19,1				
A			3	санузел	$1.67*1.81$	3,0				
				Итого по пом. апартамент № A25		24,9				
A	6	A26	1	прихожая	$2.41*1.81$	4,4			2,80	
A			2	санузел	$2.21*1.80$	4,0				
A			3	нежилое помещение	$3.38*3.84-2.33*0.59$	11,6				
A			4	лоджия	2.6	2,6				
A			5	нежилое помещение	$3.33*4.35+(2.20+3.33)/2*0.52$	15,9				
A			6	гардеробная	$1.03*1.81+(0.39+1.81)/2*0.97$	2,9				
				Итого по пом. апартамент № A26		41,4				
A	6	A27	1	прихожая	$(2.00+2.05)/2*2.91+(1.88+4.31)/2*1.61$	10,9			2,80	
A			2	нежилое помещение	$(2.33+3.60)/2*4.09+(2.61*3.35)/2$	16,5				
A			3	лоджия	2.8	2,8				
A			4	ванная	$1.82*1.82$	3,3				
A			5	гуалет	$1.82*0.91$	1,7				
A			6	нежилое помещение	$(1.87+2.11)/2*4.12+(2.63*2.04)/2$	10,9				
A			7	нежилое помещение	$3.15*3.91$	12,3				
				Итого по пом. апартамент № A27		58,4				
A	6	A28	1	прихожая	$(2.25+2.16)/2*2.93+(1.52+4.20)/2*1.44+(1.33+1.44)/2*0.13$	10,8			2,80	
A			2	нежилое помещение	$3.07*3.93$	12,1				

г/о Мытищи, г. Мытищи, ул. Красная слобода, Дом 7



000-561-092-773

1	2	3	4	5	6	7	8	9	10	11
A	6	A28	3	нежилое помещение	$(1.86+2.20)/2*4.12+(2.62*2.22)/2$	11,3			2,80	
A			4	санузел	$1.82*0.92$	1,7				
A			5	санузел	$1.83*1.80$	3,3				
A			6	нежилое помещение	$(2.30+3.31)/2*4.10+(3.39+0.20)/2*2.83$	16,6				
A			7	лоджия	2,75	2,8				
				Итого по пом. апартамент № A28		58,6				
A	6	A29	1	прихожая	$2.80*1.86$	5,2			2,80	
A			2	санузел	$1.07*1.42+(0.37+1.42)/2*0.83$	2,3				
A			3	нежилое помещение	$3.23*4.20+(2.16+3.23)/2*0.59-1.94*0.11$	14,9				
A			4	лоджия	2,63	2,6				
A			5	нежилое помещение	$3.47*3.76$	13,0				
A			6	гардеробная	$1.91*1.80$	3,4				
				Итого по пом. апартамент № A29		41,4				
A	6	A30	1	прихожая	2,55	2,6			2,80	
A			2	нежилое помещение	17,89	17,9				
A			3	санузел	$1.84*1.82$	3,3				
				Итого по пом. апартамент № A30		23,8				
A	6	A31	1	прихожая	$2.39*3.78-0.61*2.48-0.60*2.43$	6,1			2,80	
A			2	санузел	$2.21*1.82$	4,0				
A			3	нежилое помещение	$3.71*3.21$	11,9				
A			4	лоджия	2,85	2,9				
A			5	нежилое помещение	$4.28*3.85-0.13*0.99-0.13*0.70$	16,3				
A			6	гардеробная	$1.85*1.19$	2,2				
				Итого по пом. апартамент № A31		43,4				
A	6	A32	1	прихожая	$2.29*2.06$	4,7			2,80	
A			2	санузел	$1.82*2.01$	3,7				
A			3	нежилое помещение	$4.11*4.22+1.25*0.09-0.98*0.05$	17,4				
A			4	лоджия	3,88	3,9				
A			5	нежилое помещение	$3.08*5.45-0.53*1.77$	15,8				
				Итого по пом. апартамент № A32		45,5				
A	6	A33	1	коридор	$0.92*2.30$	2,1			2,80	
A			2	нежилое помещение	$3.01*5.45$	16,4				
A			3	лоджия	2,62	2,6				
A			4	нежилое помещение	$3.06*4.09$	12,5				
A			5	санузел	$1.83*1.72$	3,1				
				Итого по пом. апартамент № A33		36,7				
A	6	A34	1	коридор	$2.91*2.00-1.13*0.88$	4,8			2,80	
A			2	туалет	$1.84*1.06$	2,0				
A			3	нежилое помещение	$(2.72+3.32)/2*0.64+3.32*4.03$	15,3				
A			4	лоджия	2,63	2,6				
A			5	нежилое помещение	$3.40*3.62-1.93*0.40$	11,5				
A			6	санузел	$1.81*1.80$	3,3				
				Итого по пом. апартамент № A34		39,5				
A	6	A35	1	коридор	$2.49*2.23$	5,6			2,80	
A			2	санузел	$1.80*2.33$	4,2				
A			3	нежилое помещение	$(1.89+3.28)/2*0.72+3.28*4.66$	17,1				
				Итого по пом. апартамент № A35		26,9				
A	6	A36	1	коридор	$2.51*1.76-1.22*0.94$	3,3			2,80	
A			2	санузел	$1.07*1.76$	1,9				

г/о Мытищи, г. Мытищи, ул. Красная слобода, Дом 7



1	2	3	4	5	6	7	8	9	10	11
A	6	A36	3	нежилое помещение	3.39*3.20	10,8				
A			4	лоджия	2.63	2,6				
A			5	нежилое помещение	15.7	15,7				
A			6	туалет	1.84*0.85	1,6				
A			7	веранда	31.54	31,5				
				Итого по	пом. апартамент № А36	67,4				
A	6	A37	1	коридор	1.07*2.38	2,5			2,80	
A			2	санузел	1.81*1.79	3,2				
A			3	нежилое помещение	3.00*4.07	12,2				
A			4	лоджия	2.62	2,6				
A			5	нежилое помещение	3.13*5.49	17,2				
A			6	веранда	28.47	28,5				
				Итого по	пом. апартамент № А37	66,2				
A	7	A38	1	коридор	2.7	2,7			2,80	
A			2	нежилое помещение	3.68*5.40-1.00*0.14-0.73*0.15	19,6				
A			3	лоджия	3.88	3,9				
A			4	нежилое помещение	12.92	12,9				
A			5	санузел	1.72*1.81	3,1				
A			6	веранда	19.89	19,9				
				Итого по	пом. апартамент № А38	62,1				
A	7	A39	1	коридор	2.11*3.27-0.35*1.48	6,4			2,80	
A			2	туалет	0.90*1.89	1,7				
A			3	нежилое помещение	(1.99+3.29) /2*0.66+4.18*3.29	15,5				
A			4	лоджия	2.63	2,6				
A			5	нежилое помещение	3.80*3.41-0.54*2.02	11,9				
A			6	санузел	2.11*1.41	3,0				
A			7	веранда	38.58	38,6				
				Итого по	пом. апартамент № А39	79,7				
A	7	A40	1	коридор	2.18*1.36	3,0			2,80	
A			2	нежилое помещение	(1.90+3.31) /2*0.72+5.21*3.31-0.53*1.95	18,1				
A			3	санузел	2.14*1.83	3,9				
				Итого по	пом. апартамент № А40	25,0				
A	7	A41	1	коридор	2.24*2.20	4,9			2,80	
A			2	санузел	2.17*1.82	3,9				
A			3	нежилое помещение	3.81*3.00-0.52*1.95	10,4				
A			4	нежилое помещение	6.14*3.45-2.32*1.15-2.47*0.15-1.31*1.25/2-1.19*1.19/2	16,6				
A			5	лоджия	3.11	3,1				
				Итого по	пом. апартамент № А41	38,9				
A	7	A42	1	коридор	2.19*2.24	4,9			2,80	
A			2	нежилое помещение	3.43*6.10-1.00*2.33-0.12*2.48-1.31*1.26/2-1.32*1.27/2	16,6				
A			3	лоджия	3.11	3,1				
A			4	нежилое помещение	2.98*3.78-1.93*0.52	10,3				
A			5	санузел	1.81*2.20	4,0				
				Итого по	пом. апартамент № А42	38,9				
A	7	A43	1	коридор	3.09	3,1			2,80	
A			2	санузел	1.83*2.17	4,0				
A			3	нежилое помещение	18.27	18,3				
				Итого по	пом. апартамент № А43	25,4				

г/о Мытищи, г. Мытищи, ул. Красная слобода, Дом 7



000-561-092-773

1	2	3	4	5	6	7	8	9	10	11
A	7	A44	1	коридор	3.31*2.13-1.52*0.39	6,5			2,80	
A			2	душ	1.39*2.69	3,7				
A			3	нежилое помещение	3.30*3.26	10,8				
A			4	лоджия	2.63	2,6				
A			5	нежилое помещение	(2.69+3.31) /2*0.58+3.31*4.25+0.14*0.7 1+0.14*1.18+0.09*0.55	16,1				
A			6	гуалет	1.91*0.98	1,9				
A			7	веранда	32.54	32,5				
				Итого по пом.	пом. апартамент № A44	74,1				
A	7	A45	1	коридор	1.39*1.95	2,7			2,80	
A			2	санузел	1.83*1.67	3,1				
A			3	нежилое помещение	3.28*4.11-1.45*0.48	12,8				
A			4	лоджия	2.62	2,6				
A			5	нежилое помещение	5.40*3.65-0.13*1.00- 0.13*0.75	19,5				
A			6	веранда	23.18	23,2				
				Итого по пом.	пом. апартамент № A45	63,9				
A	подвал ный	м/м 1	1	машино-место	5.50*2.50	13,8			3,86	
				Итого по пом.	машино-место № м/м 1	13,8				
A	подвал ный	м/м 2	1	машино-место	5.50*2.50	13,8			3,86	
				Итого по пом.	машино-место № м/м 2	13,8				
A	подвал ный	м/м 3	1	машино-место	5.50*2.50	13,8			3,86	
				Итого по пом.	машино-место № м/м 3	13,8				
A	подвал ный	м/м 4	1	машино-место	5.50*2.50	13,8			3,86	
				Итого по пом.	машино-место № м/м 4	13,8				
A	подвал ный	м/м 5	1	машино-место	5.50*2.50	13,8			3,86	
				Итого по пом.	машино-место № м/м 5	13,8				
A	подвал ный	м/м 6	1	машино-место	5.50*2.50	13,8			3,86	
				Итого по пом.	машино-место № м/м 6	13,8				
A	подвал ный	м/м 7	1	машино-место	5.50*2.50	13,8			3,86	
				Итого по пом.	машино-место № м/м 7	13,8				
A	подвал ный	м/м 8	1	машино-место	5.50*2.50	13,8			3,86	
				Итого по пом.	машино-место № м/м 8	13,8				
A	подвал ный	м/м 9	1	машино-место	5.50*2.50	13,8			3,86	
				Итого по пом.	машино-место № м/м 9	13,8				
A	подвал ный	м/м 10	1	машино-место	5.50*2.50	13,8			3,86	
				Итого по пом.	машино-место № м/м 10	13,8				
A	подвал ный	м/м 11	1	машино-место	5.50*2.50	13,8			3,86	
				Итого по пом.	машино-место № м/м 11	13,8				
A	подвал ный	м/м 12	1	машино-место	5.50*2.50	13,8			3,86	
				Итого по пом.	машино-место № м/м 12	13,8				
A	подвал ный	м/м 13	1	машино-место	5.50*2.50	13,8			3,86	
				Итого по пом.	машино-место № м/м 13	13,8				
A	подвал ный	м/м 14	1	машино-место	5.50*2.50	13,8			3,86	
				Итого по пом.	машино-место № м/м 14	13,8				
A	подвал ный	м/м 15	1	машино-место	5.50*2.50	13,8			3,86	
				Итого по пом.	машино-место № м/м 15	13,8				

г/о Мытищи, г. Мытищи, ул. Красная слобода, Дом 7



000-561-092-773

1	2	3	4	5	6	7	8	9	10	11
А	подвал ный	м/м 16	1	машино-место	5.50*2.50	13,8			3,86	
				Итого по пом.	машино-место № м/м 16	13,8				
А	подвал ный	м/м 17	1	машино-место	5.50*2.50	13,8			3,86	
				Итого по пом.	машино-место № м/м 17	13,8				
А	подвал ный	м/м 18	1	машино-место	5.50*2.50	13,8			3,86	
				Итого по пом.	машино-место № м/м 18	13,8				
А	подвал ный	м/м 19	1	машино-место	5.50*2.50	13,8			3,86	
				Итого по пом.	машино-место № м/м 19	13,8				
А	подвал ный	м/м 20	1	машино-место	5.50*2.50	13,8			3,86	
				Итого по пом.	машино-место № м/м 20	13,8				
А	подвал ный	м/м 21	1	машино-место	5.50*2.50	13,8			3,86	
				Итого по пом.	машино-место № м/м 21	13,8				
А	подвал ный	м/м 22	1	машино-место	5.50*2.50	13,8			3,86	
				Итого по пом.	машино-место № м/м 22	13,8				
А	подвал ный	м/м 23	1	машино-место	5.50*2.50	13,8			3,86	
				Итого по пом.	машино-место № м/м 23	13,8				
А	подвал ный	м/м 24	1	машино-место	5.50*2.50	13,8			3,86	
				Итого по пом.	машино-место № м/м 24	13,8				
А	подвал ный	м/м 25	1	машино-место	5.50*2.50	13,8			3,86	
				Итого по пом.	машино-место № м/м 25	13,8				
А	подвал ный	м/м 26	1	машино-место	5.50*2.50	13,8			3,86	
				Итого по пом.	машино-место № м/м 26	13,8				
А	подвал ный	м/м 27	1	машино-место	5.50*2.50	13,8			3,86	
				Итого по пом.	машино-место № м/м 27	13,8				
А	подвал ный	м/м 28	1	машино-место	5.00*2.30	11,5			3,86	
				Итого по пом.	машино-место № м/м 28	11,5				
А	подвал ный	м/м 29	1	машино-место	5.00*2.30	11,5			3,86	
				Итого по пом.	машино-место № м/м 29	11,5				
А	подвал ный	м/м 30	1	машино-место	5.00*2.30	11,5			3,86	
				Итого по пом.	машино-место № м/м 30	11,5				
А	подвал ный	м/м 31	1	машино-место	5.00*2.30	11,5			3,86	
				Итого по пом.	машино-место № м/м 31	11,5				
А	подвал ный	м/м 32	1	машино-место	5.50*2.50	13,8			3,86	
				Итого по пом.	машино-место № м/м 32	13,8				
А	подвал ный	м/м 33	1	машино-место	5.50*2.50	13,8			3,86	
				Итого по пом.	машино-место № м/м 33	13,8				
А	подвал ный	м/м 34	1	машино-место	5.50*2.50	13,8			3,86	
				Итого по пом.	машино-место № м/м 34	13,8				
А	подвал ный	м/м 35	1	машино-место	5.50*2.50	13,8			3,86	
				Итого по пом.	машино-место № м/м 35	13,8				
А	подвал ный	м/м 36	1	машино-место	5.50*2.50	13,8			3,86	
				Итого по пом.	машино-место № м/м 36	13,8				
А	подвал ный	м/м 37	1	машино-место	5.50*2.50	13,8			3,86	
				Итого по пом.	машино-место № м/м 37	13,8				

г/о Мытищи, г. Мытищи, ул. Красная слобода, Дом 7



000-561-092-773

1	2	3	4	5	6	7	8	9	10	11
А	подвал ный	м/м 38	1	машино-место	5.50*2.50	13,8			3,86	
				Итого по пом.	машино-место № м/м 38	13,8				
А	подвал ный	м/м 39	1	машино-место	5.50*2.50	13,8			3,86	
				Итого по пом.	машино-место № м/м 39	13,8				
А	подвал ный	м/м 40	1	машино-место	5.50*2.50	13,8			3,86	
				Итого по пом.	машино-место № м/м 40	13,8				
А	подвал ный	м/м 41	1	машино-место	5.50*2.50	13,8			3,86	
				Итого по пом.	машино-место № м/м 41	13,8				
А	подвал ный	м/м 42	1	машино-место	5.50*2.50	13,8			3,86	
				Итого по пом.	машино-место № м/м 42	13,8				
А	подвал ный	м/м 43	1	машино-место	5.50*2.50	13,8			3,86	
				Итого по пом.	машино-место № м/м 43	13,8				
А	подвал ный	м/м 44	1	машино-место	5.50*2.50	13,8			3,86	
				Итого по пом.	машино-место № м/м 44	13,8				
А	подвал ный	м/м 45	1	машино-место	5.50*2.50	13,8			3,86	
				Итого по пом.	машино-место № м/м 45	13,8				
А	подвал ный	м/м 46	1	машино-место	5.50*2.50	13,8			3,86	
				Итого по пом.	машино-место № м/м 46	13,8				
А	подвал ный	м/м 47	1	машино-место	5.50*2.50	13,8			3,86	
				Итого по пом.	машино-место № м/м 47	13,8				
А	подвал ный	м/м 48	1	машино-место	5.50*2.50	13,8			3,86	
				Итого по пом.	машино-место № м/м 48	13,8				
А	подвал ный	м/м 49	1	машино-место	5.50*2.50	13,8			3,86	
				Итого по пом.	машино-место № м/м 49	13,8				
А	подвал ный	м/м 50	1	машино-место	5.50*2.50	13,8			3,86	
				Итого по пом.	машино-место № м/м 50	13,8				
А	подвал ный	м/м 51	1	машино-место	5.50*2.50	13,8			3,86	
				Итого по пом.	машино-место № м/м 51	13,8				
А	подвал ный	м/м 52	1	машино-место	5.00*2.30	11,5			3,86	
				Итого по пом.	машино-место № м/м 52	11,5				
А	подвал ный	м/м 53	1	машино-место	5.00*2.30	11,5			3,86	
				Итого по пом.	машино-место № м/м 53	11,5				
А	подвал ный	м/м 54	1	машино-место	5.00*2.30	11,5			3,86	
				Итого по пом.	машино-место № м/м 54	11,5				
А	подвал ный	м/м 55	1	машино-место	5.00*2.30	11,5			3,86	
				Итого по пом.	машино-место № м/м 55	11,5				
А	подвал ный	м/м 56	1	машино-место	5.00*2.30	11,5			3,86	
				Итого по пом.	машино-место № м/м 56	11,5				
А	подвал ный	м/м 57	1	машино-место	5.00*2.30	11,5			3,86	
				Итого по пом.	машино-место № м/м 57	11,5				
А	подвал ный	м/м 58	1	машино-место	5.00*2.30	11,5			3,86	
				Итого по пом.	машино-место № м/м 58	11,5				
А	подвал ный	м/м 59	1	машино-место	5.00*2.30	11,5			3,86	
				Итого по пом.	машино-место № м/м 59	11,5				

г/о Мытищи, г. Мытищи, ул. Красная слобода, Дом 7



000-561-092-773

1	2	3	4	5	6	7	8	9	10	11
A	подвал ный	м/м 60	1	машино-место	5.00*2.30	11,5			3,86	
				Итого по пом.	машино-место № м/м 60	11,5				
A	подвал ный	м/м 61	1	машино-место	5.00*2.30	11,5			3,86	
				Итого по пом.	машино-место № м/м 61	11,5				
A	подвал ный	м/м 62	1	машино-место	5.00*2.30	11,5			3,86	
				Итого по пом.	машино-место № м/м 62	11,5				
A	подвал ный	м/м 63	1	машино-место	5.00*2.30	11,5			3,86	
				Итого по пом.	машино-место № м/м 63	11,5				
A	подвал ный	м/м 64	1	машино-место	5.00*2.30	11,5			3,86	
				Итого по пом.	машино-место № м/м 64	11,5				
A	подвал ный	м/м 65	1	машино-место	5.00*2.30	11,5			3,86	
				Итого по пом.	машино-место № м/м 65	11,5				
A	подвал ный	м/м 66	1	машино-место	5.00*2.30	11,5			3,86	
				Итого по пом.	машино-место № м/м 66	11,5				
A	подвал ный	м/м 67	1	машино-место	5.00*2.30	11,5			3,86	
				Итого по пом.	машино-место № м/м 67	11,5				
A	подвал ный	м/м 68	1	машино-место	5.00*2.30	11,5			3,86	
				Итого по пом.	машино-место № м/м 68	11,5				
A	подвал ный	м/м 69	1	машино-место	5.00*2.30	11,5			3,86	
				Итого по пом.	машино-место № м/м 69	11,5				
A	подвал ный	м/м 70	1	машино-место	5.00*2.30	11,5			3,86	
				Итого по пом.	машино-место № м/м 70	11,5				
A	подвал ный	м/м 71	1	машино-место	5.00*2.30	11,5			3,86	
				Итого по пом.	машино-место № м/м 71	11,5				
A	подвал ный	м/м 72	1	машино-место	5.00*2.30	11,5			3,86	
				Итого по пом.	машино-место № м/м 72	11,5				
A	подвал ный	м/м 73	1	машино-место	5.00*2.30	11,5			3,86	
				Итого по пом.	машино-место № м/м 73	11,5				
A	подвал ный	м/м 74	1	машино-место	5.00*2.30	11,5			3,86	
				Итого по пом.	машино-место № м/м 74	11,5				
A	подвал ный	м/м 75	1	машино-место	5.00*2.30	11,5			3,86	
				Итого по пом.	машино-место № м/м 75	11,5				
A	подвал ный	м/м 76	1	машино-место	5.00*2.30	11,5			3,86	
				Итого по пом.	машино-место № м/м 76	11,5				
A	подвал ный	м/м 77	1	машино-место	5.00*2.30	11,5			3,86	
				Итого по пом.	машино-место № м/м 77	11,5				
A	подвал ный	м/м 78	1	машино-место	5.00*2.30	11,5			3,86	
				Итого по пом.	машино-место № м/м 78	11,5				
A	подвал ный	м/м 79	1	машино-место	5.00*2.30	11,5			3,86	
				Итого по пом.	машино-место № м/м 79	11,5				
A	подвал ный	м/м 80	1	машино-место	5.00*2.30	11,5			3,86	
				Итого по пом.	машино-место № м/м 80	11,5				
A	подвал ный	м/м 81	1	машино-место	5.00*2.30	11,5			3,86	
				Итого по пом.	машино-место № м/м 81	11,5				

г/о Мытищи, г. Мытищи, ул. Красная слобода, Дом 7



1	2	3	4	5	6	7	8	9	10	11
А	подвал ный	м/м 82	1	машино-место	5.00*2.30	11,5			3,86	
				Итого по пом.	машино-место № м/м 82	11,5				
А	подвал ный	м/м 83	1	машино-место	5.00*2.30	11,5			3,86	
				Итого по пом.	машино-место № м/м 83	11,5				
А	подвал ный	м/м 84	1	машино-место	5.00*2.30	11,5			3,86	
				Итого по пом.	машино-место № м/м 84	11,5				
А	подвал ный	м/м 85	1	машино-место	5.00*2.30	11,5			3,86	
				Итого по пом.	машино-место № м/м 85	11,5				
А	подвал ный	м/м 86	1	машино-место	5.00*2.30	11,5			3,86	
				Итого по пом.	машино-место № м/м 86	11,5				
А	подвал ный	м/м 87	1	машино-место	5.00*2.30	11,5			3,86	
				Итого по пом.	машино-место № м/м 87	11,5				
А	подвал ный	м/м 88	1	машино-место	5.00*2.30	11,5			3,86	
				Итого по пом.	машино-место № м/м 88	11,5				
А	подвал ный	м/м 89	1	машино-место	5.00*2.30	11,5			3,86	
				Итого по пом.	машино-место № м/м 89	11,5				
А	подвал ный	м/м 90	1	машино-место	5.00*2.30	11,5			3,86	
				Итого по пом.	машино-место № м/м 90	11,5				
А	подвал ный	м/м 91	1	машино-место	5.00*2.30	11,5			3,86	
				Итого по пом.	машино-место № м/м 91	11,5				
А	подвал ный	м/м 92	1	машино-место	5.00*2.30	11,5			3,86	
				Итого по пом.	машино-место № м/м 92	11,5				
А	подвал ный	м/м 93	1	машино-место	5.00*2.30	11,5			3,86	
				Итого по пом.	машино-место № м/м 93	11,5				
А	подвал ный	м/м 94	1	машино-место	5.00*2.30	11,5			3,86	
				Итого по пом.	машино-место № м/м 94	11,5				
А	подвал ный	м/м 95	1	машино-место	5.00*2.30	11,5			3,86	
				Итого по пом.	машино-место № м/м 95	11,5				
					ИТОГО	3314,8				

г/о Мытищи, г. Мытищи, ул. Красная слобода, Дом 7



Экспликация помещений, используемых для обслуживания дома, кв.м

Литера	Этаж	Номер помещения	Номер по плану	Назначение помещений	Формула подсчета площади по внутреннему обмеру	Общая площадь	В т.ч., площадь		Высота	Самоустройство или переоборудованная площадь
							основная	вспомогательная		
1	2	3	4	5	6	7	8	9	10	11
A	подвальный	002	1	венткамера	$5.12*5.51$	28,2			2,49	
				Итого по пом. венткамера № 002		28,2				
A	подвальный	003	1	электрощитовая	$(3.07+1.52)/2*5.30+(2.71*4.84)/2$	18,7			2,55	
				Итого по пом. электрощитовая № 003		18,7				
A	подвальный	004	1	электрощитовая	$3.12*4.81$	15,0			2,55	
				Итого по пом. электрощитовая № 004		15,0				
A	подвальный	005	1	щитовая слаботочных систем	$1.42*4.80+(4.80+3.43)/2*1.37$	12,5			2,55	
				Итого по пом. щитовая слаботочных систем № 005		12,5				
A	подвальный	006	1	помещение охраны	18.7	18,7			2,55	
A			2	санузел	2.3	2,3				
				Итого по пом. помещение охраны № 006		21,0				
A	подвальный	007	1	помещение уборочного инвентаря	6.96	7,0			2,55	
				Итого по пом. помещение уборочного инвентаря № 007		7,0				
A	подвальный	008	1	помещение пожарного инвентаря	11.4	11,4			2,55	
				Итого по пом. помещение пожарного инвентаря № 008		11,4				
A	подвальный	009	1	индивидуальный тепловой пункт	$10.34*5.50-2.13*0.19-0.22*0.81-0.22*1.01$	56,1			2,50	
				Итого по пом. индивидуальный тепловой пункт № 009		56,1				
A	подвальный	010	1	водомерный узел	$5.11*5.50-3.47*0.19$	27,4			2,57	
				Итого по пом. водомерный узел № 010		27,4				
A	1	012	1	помещение консьержа	$3.63*2.93-1.77*1.19$	8,5			2,80	
A			2	санузел консьержа	$1.60*1.01$	1,6				
				Итого по пом. помещение консьержа (подъезд №1) № 012		10,1				
A	1	013	1	помещение уборочного инвентаря	$1.21*2.73$	3,3			2,80	
				Итого по пом. помещение уборочного инвентаря (подъезд №1) № 013		3,3				
A	1	015	1	помещение консьержа	$4.18*2.11-1.54*1.05-2.63*0.32$	6,4			2,80	
A			2	санузел консьержа	$1.38*0.86$	1,2				
				Итого по пом. помещение консьержа (подъезд №2) № 015		7,6				
A	1	016	1	помещение уборочного инвентаря	$1.19*2.70$	3,2			2,80	
				Итого по пом. помещение уборочного инвентаря (подъезд №2) № 016		3,2				
A	1	018	1	помещение консьержа	$3.05*3.61-1.14*1.84$	8,9			2,80	
A			2	санузел консьержа	$1.00*1.70$	1,7				
				Итого по пом. помещение консьержа (подъезд №3) № 018		10,6				

г/о Мытищи, г. Мытищи, ул. Красная слобода, Дом 7



1	2	3	4	5	6	7	8	9	10	11
A	1	019	1	помещение уборочного инвентаря	1.19*2.72	3,2			2,80	
Итого по пом.				помещение уборочного инвентаря (подъезд №3) № 019		3,2				
A	1	021	1	помещение консьержа	3.00*2.99	9,0			2,80	
A			2	кладовая	1.07*1.07	1,1				
A			3	санузел консьержа	0.96*1.77	1,7				
Итого по пом.				помещение консьержа (подъезд №4) № 021		11,8				
A	1	022	1	помещение уборочного инвентаря	2.67*1.24	3,3			2,80	
Итого по пом.				помещение уборочного инвентаря (подъезд №4) № 022		3,3				
A	1	024	1	помещение консьержа	2.06*4.09	8,4			2,80	
Итого по пом.				помещение консьержа (подъезд №5) № 024		8,4				
A	1	025	1	санузел консьержа	1.48*1.13	1,7			2,80	
Итого по пом.				санузел консьержа (подъезд №5) № 025		1,7				
A	1	026	1	помещение уборочного инвентаря	1.25*1.73	2,2			2,80	
Итого по пом.				помещение уборочного инвентаря (подъезд №5) № 026		2,2				
A	1	028	1	помещение консьержа	2.98*2.93	8,7			2,80	
A			2	кладовая	1.07*1.18	1,3				
A			3	санузел консьержа	1.68*1.00	1,7				
Итого по пом.				помещение консьержа (подъезд №6) № 028		11,7				
A	1	029	1	помещение уборочного инвентаря	1.22*2.75	3,4			2,80	
Итого по пом.				помещение уборочного инвентаря (подъезд №6) № 029		3,4				
A	1	031	1	помещение уборочного инвентаря	1.20*2.72	3,3			2,80	
Итого по пом.				помещение уборочного инвентаря (подъезд №7) № 031		3,3				
A	1	032	1	помещение консьержа	7.7	7,7			2,80	
A			2	санузел консьержа	0.97*1.77	1,7				
Итого по пом.				помещение консьержа (подъезд №7) № 032		9,4				
A	1	033	1	колясочная	$(2.40+0.64)/2*2.34+$ $(2.17+2.30)/2*2.99$	10,2			2,80	
Итого по пом.				колясочная (подъезд №7) № 033		10,2				
A	1	035	1	колясочная	$(0.75+2.18)/2*1.42+$ $(1.80+2.19)/2*2.98$	8,0			2,80	
Итого по пом.				колясочная (подъезд №8) № 035		8,0				
A	1	036	1	помещение консьержа	$(2.11+2.43)/2*2.48+$ $(2.09*0.98)/2$	6,7			2,80	
A			2	санузел консьержа	1.00*1.84	1,8				
Итого по пом.				помещение консьержа (подъезд №8) № 036		8,5				
A	1	037	1	помещение уборочного инвентаря	1.20*2.77	3,3			2,80	
Итого по пом.				помещение уборочного инвентаря (подъезд №8) № 037		3,3				
A	выход на кровлю	038	1	машинное помещение лифта	3.10*3.89-0.06*0.63- 1.44*0.81	10,9			2,35	
Итого по пом.				машинное помещение лифта (подъезд №1) № 038		10,9				

г/о Мытищи, г. Мытищи, ул. Красная слобода, Дом 7



1	2	3	4	5	6	7	8	9	10	11
A	выход на кровлю	039	1	машинное помещение лифта	9,8	9,8			2,35	
Итого по пом. машинное помещение лифта (подъезд №2) № 039						9,8				
A	выход на кровлю	040	1	машинное помещение лифта	3.20*3.08-0.21*0.62	9,7			2,35	
Итого по пом. машинное помещение лифта (подъезд №3) № 040						9,7				
A	выход на кровлю	041	1	машинное помещение лифта	9,8	9,8			2,35	
Итого по пом. машинное помещение лифта (подъезд №4) № 041						9,8				
A	выход на кровлю	042	1	машинное помещение лифта	13,5	13,5			1,93	
Итого по пом. машинное помещение лифта (подъезд №5) № 042						13,5				
A	выход на кровлю	043	1	машинное помещение лифта	9,8	9,8			1,93	
Итого по пом. машинное помещение лифта (подъезд №6) № 043						9,8				
A	выход на кровлю	044	1	машинное помещение лифта	11,2	11,2			1,93	
Итого по пом. машинное помещение лифта (подъезд №7) № 044						11,2				
A	выход на кровлю	045	1	машинное помещение лифта	11,2	11,2			1,93	
Итого по пом. машинное помещение лифта (подъезд №8) № 045						11,2				
ИТОГО						406,4				



Распределение площади помещений по этажам, кв.м

	Площадь всех частей здания (комнат и помещений вспомогательного использования)	в том числе				Высота	Площадь помещений общего пользования	Самовольно перестроенная или переоборудованная площадь
		Общая площадь жилых помещений	из нее		Площадь помещений вспомогательного использования с коэф.			
			жилая	подсобная				
	7	8	9	10	11	12	13	14
Итого по этажу "выход на кровлю"							88,4	
Итого по этажу "подвальный"							1839,4	
Итого по этажу "1"	1544,7	1509,1	706,0	803,1	35,6		353,5	
Итого по этажу "2"	1799,8	1749,2	862,8	886,4	50,6		235,6	
Итого по этажу "3"	1901,2	1846,6	916,9	929,7	54,6		236,5	
Итого по этажу "4"	1898,5	1843,9	914,5	929,4	54,6		236,5	
Итого по этажу "5"	1088,3	1057,3	520,6	536,7	31,0		273,3	
Итого по этажу "6"	297,8	288,7	134,3	154,4	9,1		170,0	
Итого по этажу "7"							52,6	
Итого по всем этажам	8530,3	8294,8	4055,1	4239,7	235,5		3485,8	

	Общая площадь	В том числе, площадь		Высота	Самовольно перестроенная или переоборудованная площадь
		Основная	Вспомогательная		
	7	8	9	10	11
Итого по этажу выход на кровлю	85,9				
Итого по этажу подвальный	1397,9				
Итого по этажу 1	123,2				
Итого по этажу 5	804,3				
Итого по этажу 6	901,9				
Итого по этажу 7	408,0				
Итого по всем этажам	3721,2				

Комментарии

Исполнил Ягунова Н.В.
Фамилия И. О.

Проверил Другова М.С.
Фамилия И. О.


Руководитель комплексной производственной
группы №3 "Мытищинского филиала ГУП
МО "МОБТИ"

подпись

Суханова Н.А.
Фамилия И. О.

г/о Мытищи, г. Мытищи, ул. Красная слобода, Дом 7



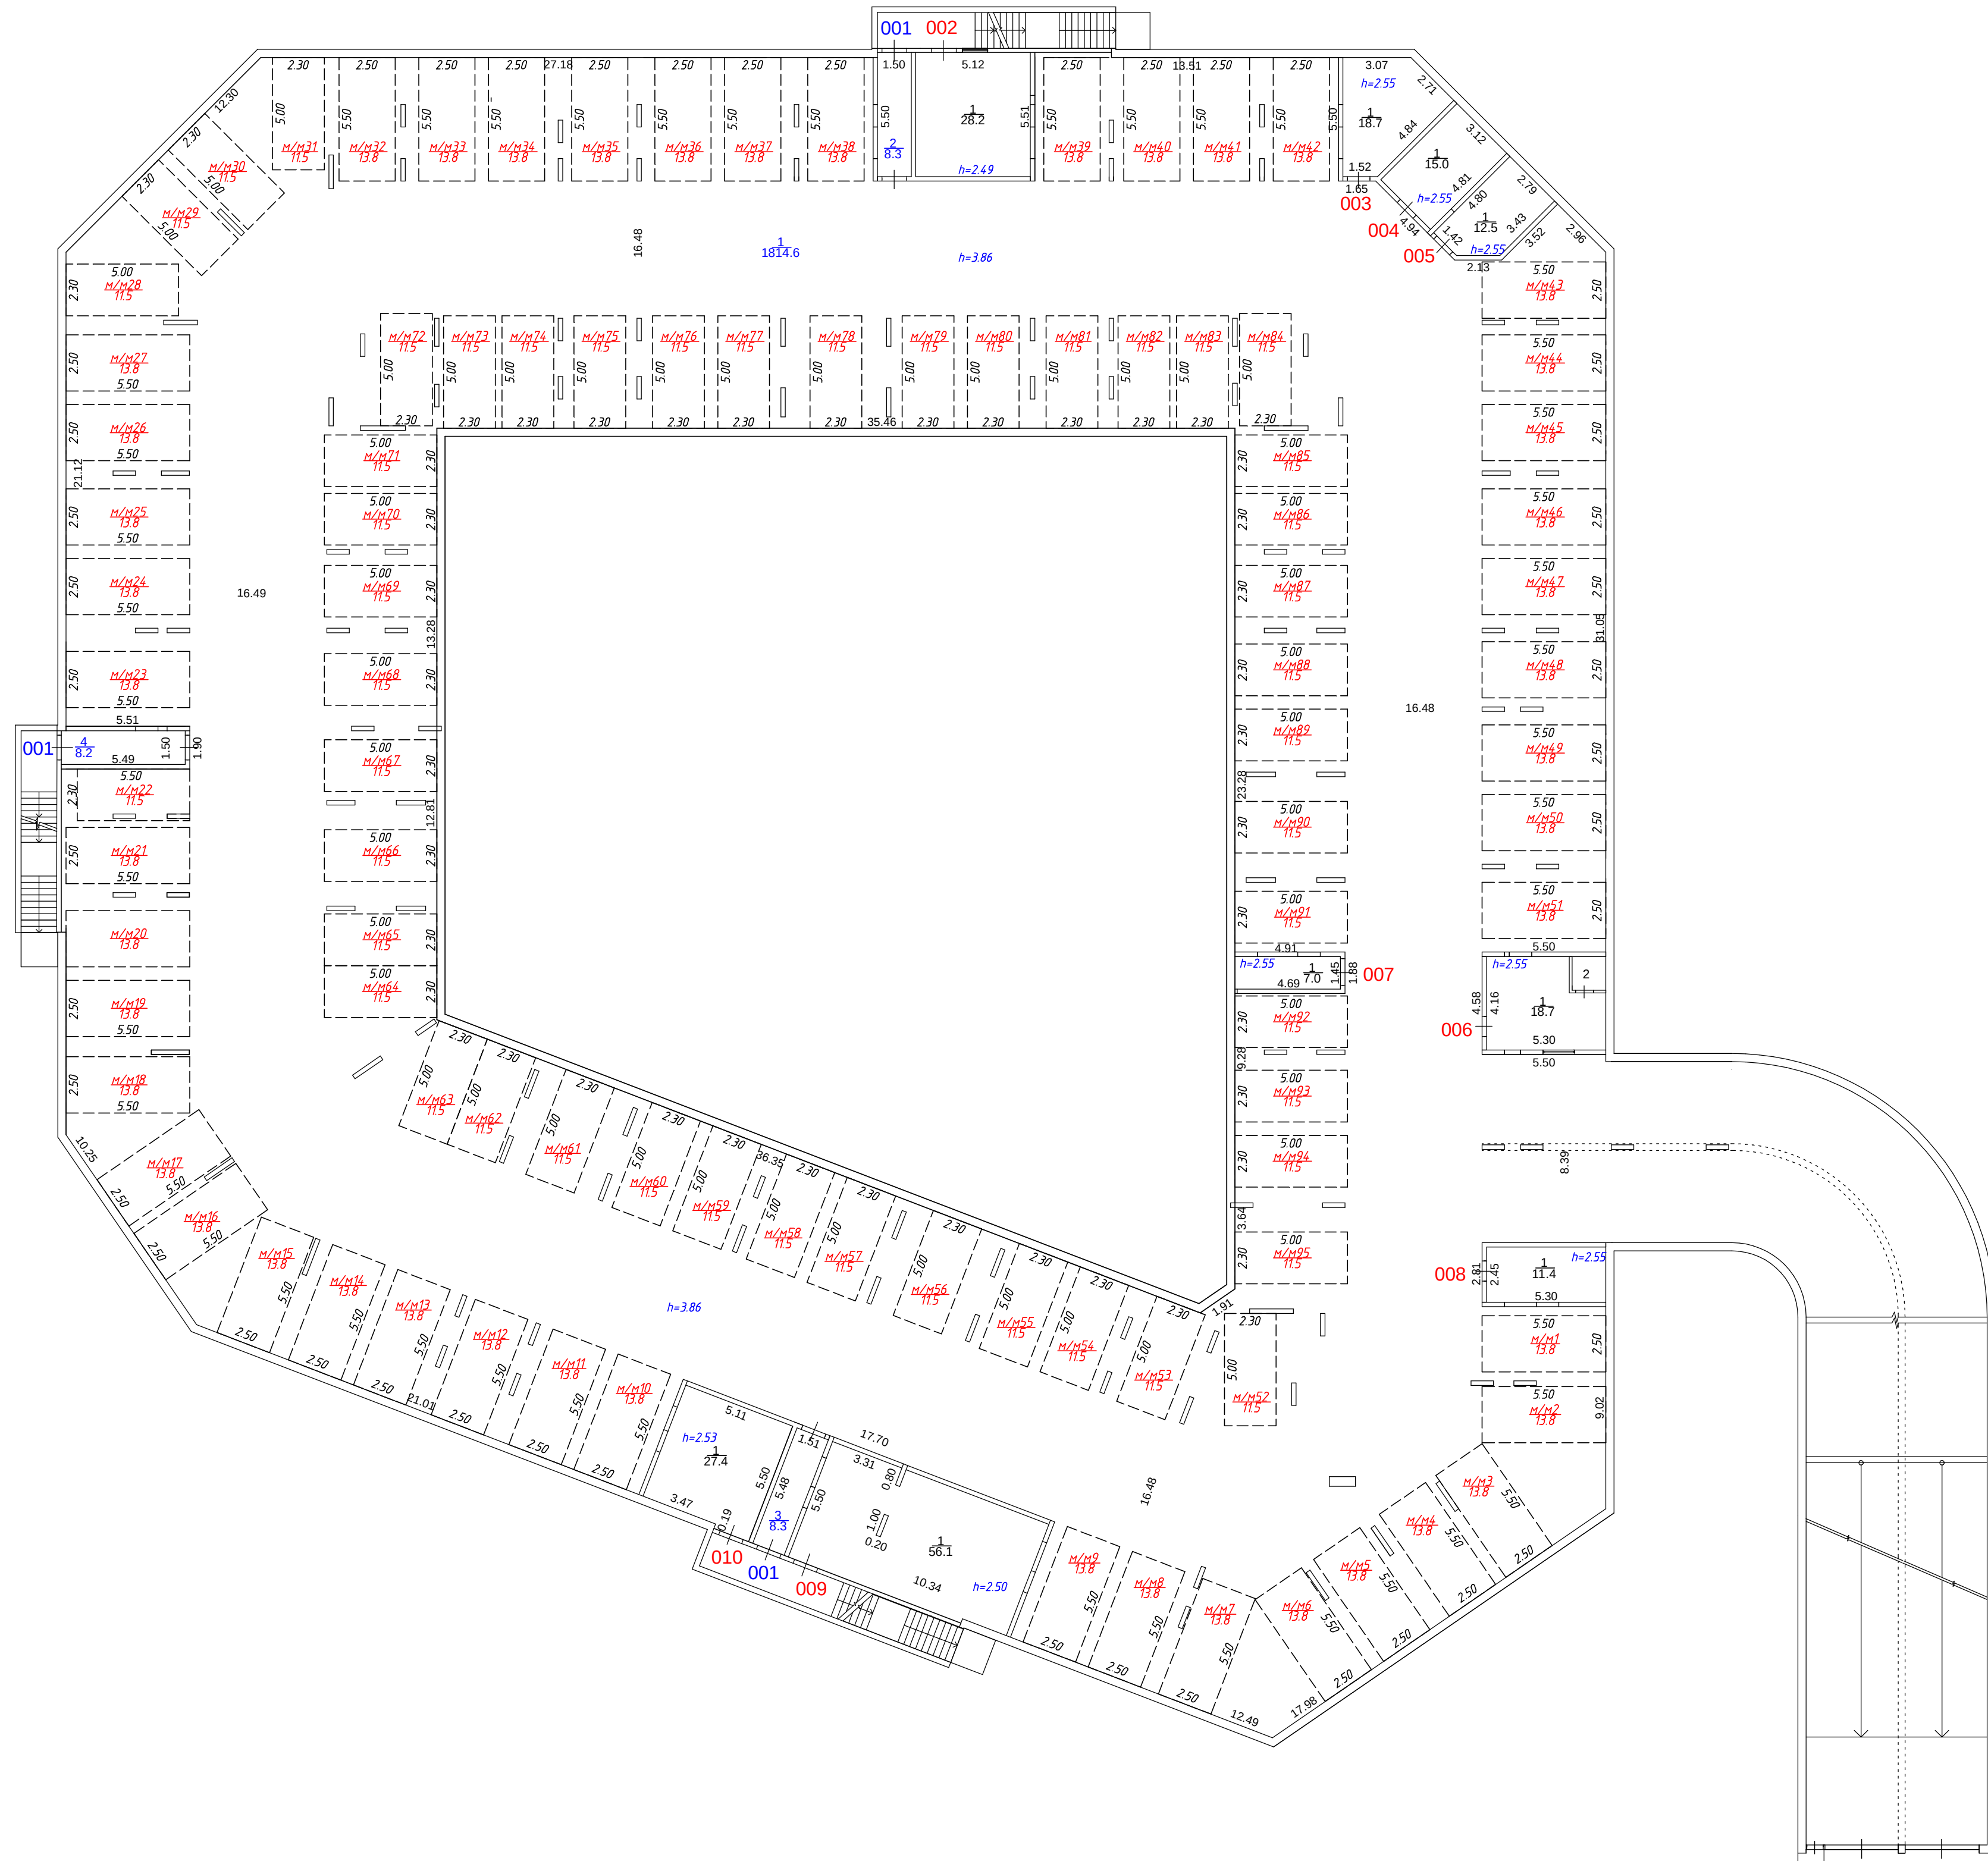

План подвального этажа			
Масштаб - 1:200		Лист - 1	Листов - 1
Выполнил		Проверил	
Ф.И.О.	Подпись	Ф.И.О.	Подпись
Каштанова О.И.		Суханова Н.А.	



План 1 этажа			
Масштаб - 1:200		Лист - 1	Листов - 1
Выполнил		Проверил	
Ф.И.О.	Подпись	Ф.И.О.	Подпись
Каштанова О.И.		Суханова Н.А.	

2 этаж



План 2 этажа			
Масштаб - 1:200		Лист - 1	Листов - 1
Выполнил		Проверил	
Ф.И.О.	Подпись	Ф.И.О.	Подпись
Каштанова О.И.		Суханова Н.А.	

3 этаж



План 3 этажа			
Масштаб - 1:200		Лист - 1	Листов - 1
Выполнил		Проверил	
Ф.И.О.	Подпись	Ф.И.О.	Подпись
Каштанова О.И.		Суханова Н.А.	



План 4 этажа			
Масштаб - 1:200		Лист - 1	Листов - 1
Выполнил		Проверил	
Ф.И.О.	Подпись	Ф.И.О.	Подпись
Каштанова О.И.		Суханова Н.А.	

5 жмж 5



План 5 этажа			
Масштаб - 1:200		Лист - 1	Листов - 1
Выполнил		Проверил	
Ф.И.О.	Подпись	Ф.И.О.	Подпись
Каштанова О.И.		Суханова Н.А.	



6 этаж

1 подъезд

2 подъезд

3 подъезд

8 подъезд


4 подъезд

7 подъезд

6 подъезд

5 подъезд

План 6 этажа			
Масштаб - 1:200		Лист - 1	Листов - 1
Выполнил		Проверил	
Ф.И.О.	Подпись	Ф.И.О.	Подпись
Каштанова О.И.		Суханова Н.А.	

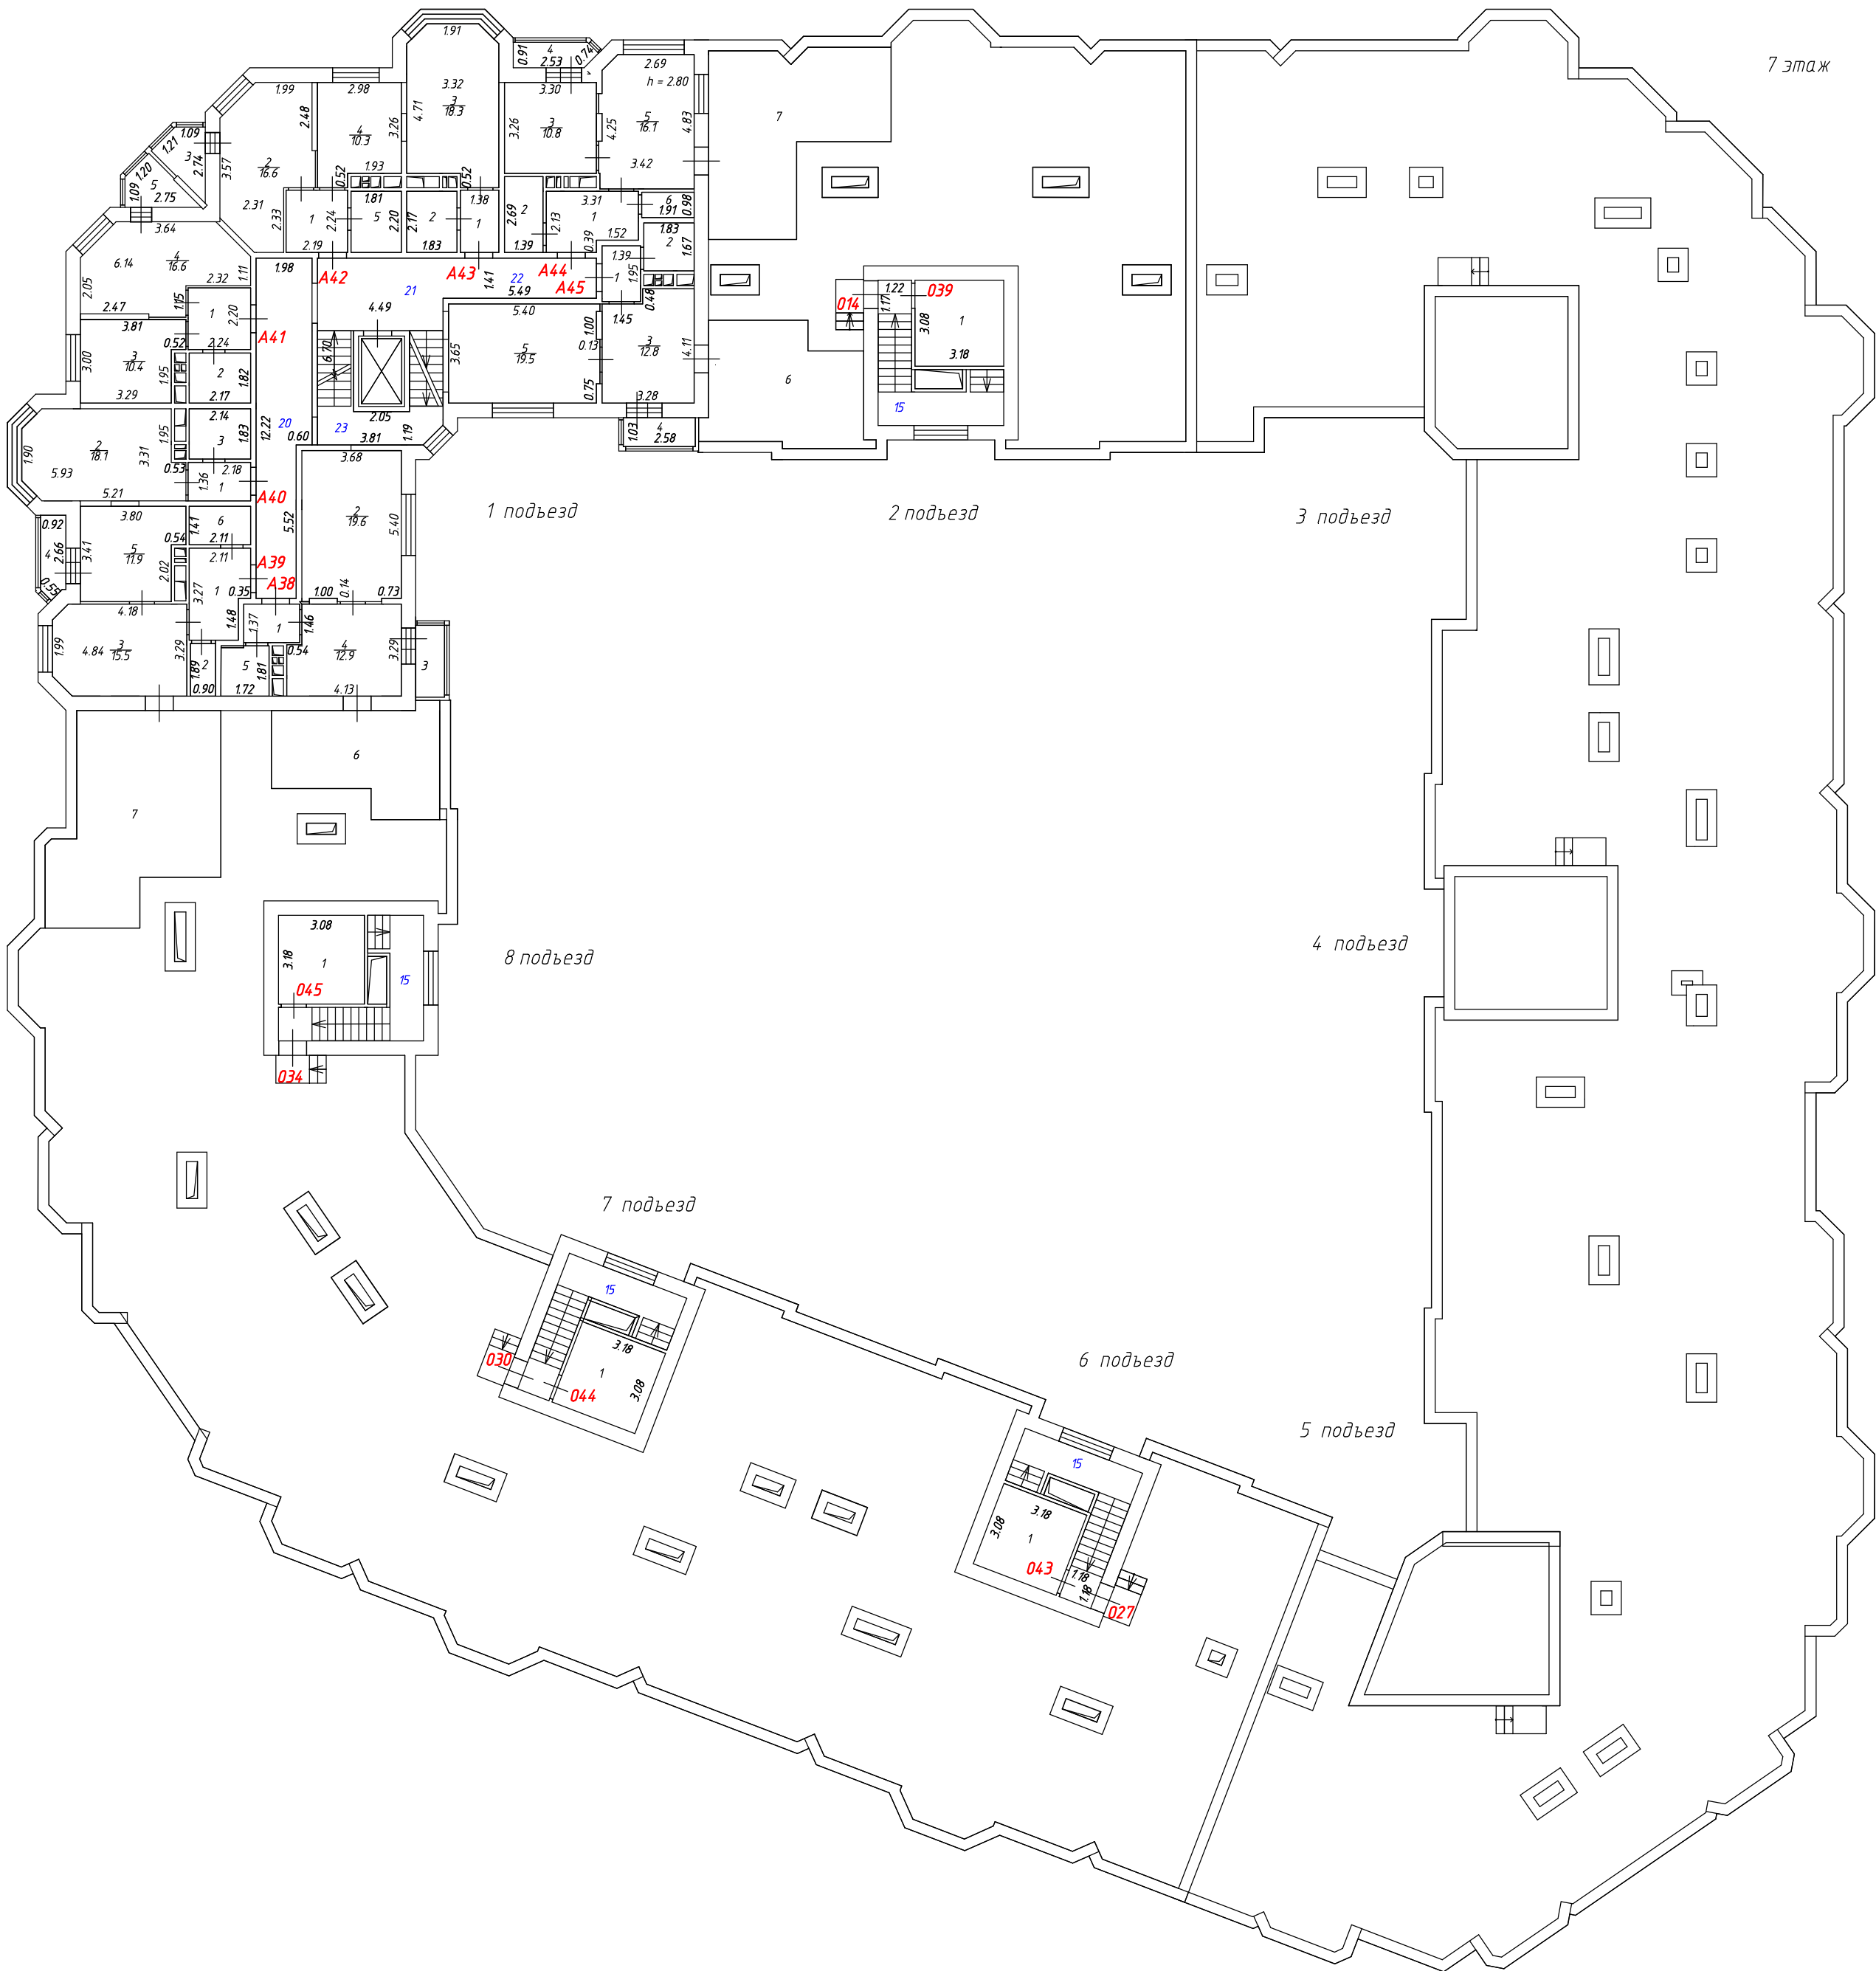

План 7 этажа			
Масштаб - 1:200		Лист - 1	Листов - 1
Выполнил		Проверил	
Ф.И.О.	Подпись	Ф.И.О.	Подпись
Каштанова О.И.		Суханова Н.А.	