

Государственное унитарное предприятие Московской области  
"Московское областное бюро технической инвентаризации"

Мытищинский филиал ГУП МО "МОБТИ"

(наименование организации, осуществляющей техническую инвентаризацию)

## ТЕХНИЧЕСКИЙ ПАСПОРТ ЗДАНИЯ

*Многоквартирный жилой дом с техподпольем и верхним  
техническим этажом с нежилыми помещениями*

(наименование объекта недвижимости)

**Адрес (местоположение) объекта недвижимости:**

Субъект Российской Федерации	<i>Московская обл.</i>	
Район		
Муниципальное образование	Тип	<i>городской округ</i>
	Наименование	<i>Мытищи</i>
Населенный пункт	Тип	<i>город</i>
	Наименование	<i>Мытищи</i>
Улица (проспект, переулок и т.д.)	Тип	<i>улица</i>
	Наименование	<i>Красная слобода</i>
Номер дома	<i>13</i>	
Номер корпуса		
Номер строения		
Литера	<i>А</i>	
Иное описание местоположения		

Инвентарный номер	<i>139:043-11218</i>
Номер в реестре жилищного фонда	
Кадастровый номер	

Паспорт составлен по состоянию на

*14 ноября 2017 г.*

дата обследования объекта в натуре

## I. Архитектурно-планировочные и эксплуатационные показатели

Серия, тип проекта \_\_\_\_\_

Литера **А (Основное строение)** Год постройки **2 017** Число этажей **7**

Год последнего капитального ремонта \_\_\_\_\_

Кроме того имеется: техподполье, машинные помещения

Строительный объем - **92 281** куб.м, в том числе:  
встроенных нежилых помещений -

Общая площадь здания (без учета лоджий, балконов, веранд и т.п.) **25119,8** кв.м

Число лестниц **12** шт.; их уборочная площадь **1263,3** кв.м

### Распределение общей площади здания по назначению помещений (кв.м)

Литера	Площадь здания с учетом лоджий, балконов и т.п.	В том числе							
		Площадь жилых помещений			Площадь нежилых помещений		Кроме того, площадь		
		с учетом лоджий, балконов и т.п.	в том числе		Общая	в том числе		общих коридоров, мест общего пользования и лест. клеток	помещений обслуживания дома
			без учета лоджий, балконов и т.п.	из нее: жилая		основная	вспомогательная		
А	25552,8	15920,9	15487,9	7779,0	3093,3			2885,7	3652,9
<b>Всего:</b>	<b>25552,8</b>	<b>15920,9</b>	<b>15487,9</b>	<b>7779,0</b>	<b>3093,3</b>			<b>2885,7</b>	<b>3652,9</b>

### Распределение площади жилых помещений здания по числу комнат (кв.м)

Квартиры	Количество	Общая площадь жилых помещений (с учетом лоджий, балконов, террас и веранд)	в том числе	
			общая площадь жилых помещений (без учета лоджий, балконов, веранд, террас)	из нее: жилая площадь
1- комнатные	124	5247,6	5082,4	2208,2
2- комнатные	102	6473,8	6306,8	3254,5
3- комнатные	51	4199,5	4098,7	2316,3
<b>Всего:</b>	<b>277</b>	<b>15920,9</b>	<b>15487,9</b>	<b>7779,0</b>

Средняя жилая площадь **28,1** кв.м. Ср. внутренняя высота жилых помещений **2,80** м.

### Распределение площади жилых помещений здания с учетом архитектурно-планировочных особенностей (кв.м)

Литера	В квартирах			
	кол-во жилых		площадь	
	квартир	комнат	общая жилых помещений (без учета лоджий, балконов, веранд)	из нее: жилая площадь
А	277	481	15487,9	7779,0
<b>Всего:</b>	<b>277</b>	<b>481</b>	<b>15487,9</b>	<b>7779,0</b>

**Площадь нежилых помещений (кв.м)**

Назначение помещений	Площадь		
	общая	основная	вспомогательная
апартамент	26,6		
апартамент	50,2		
апартамент	45,0		
апартамент	39,4		
апартамент	43,7		
апартамент	51,2		
апартамент	37,4		
апартамент	36,5		
апартамент	27,3		
апартамент	63,9		
апартамент	57,3		
апартамент	63,3		
апартамент	79,7		
апартамент	25,1		
апартамент	39,0		
апартамент	38,9		
апартамент	25,1		
апартамент	41,2		
апартамент	39,9		
апартамент	51,2		
апартамент	43,6		
апартамент	40,2		
апартамент	44,7		
апартамент	50,6		
апартамент	26,3		
апартамент	65,9		
апартамент	51,2		
апартамент	33,9		
апартамент	47,7		
апартамент	44,7		
апартамент	32,8		
апартамент	27,5		
апартамент	40,3		
апартамент	37,0		
апартамент	39,5		
апартамент	27,1		
апартамент	36,6		
апартамент	37,1		
апартамент	46,7		
апартамент	44,2		
апартамент	40,7		
апартамент	44,1		
апартамент	46,4		
апартамент	26,6		
апартамент	50,3		
апартамент	44,8		
апартамент	39,1		
апартамент	43,8		
апартамент	51,2		
апартамент	63,0		
апартамент	35,9		
апартамент	48,1		
апартамент	44,5		
апартамент	44,8		
апартамент	48,0		
апартамент	36,8		
апартамент	63,8		
апартамент	41,6		

апартамент	42,8		
апартамент	27,0		
апартамент	39,3		
апартамент	37,6		
апартамент	37,6		
апартамент	39,3		
апартамент	24,8		
апартамент	41,5		
апартамент	59,1		
апартамент	58,9		
апартамент	41,1		
апартамент	63,5		
апартамент	67,8		
<b>Всего:</b>	<b>3093,3</b>		

**Площадь общих помещений, используемых для обслуживания дома (кв.м)**

Назначение помещений	Площадь		
	общая	основная	вспомогательная
помещение техподполья	3413,3		
водомерный узел, ИТП	82,7		
машинное помещение (подъезд №1)	9,8		
машинное помещение (подъезд №2)	9,9		
машинное помещение (подъезд №3)	11,2		
машинное помещение (подъезд №4)	11,4		
машинное помещение (подъезд №5)	11,4		
машинное помещение (подъезд №6)	11,2		
машинное помещение (подъезд №7)	14,7		
машинное помещение (подъезд №8)	11,4		
машинное помещение (подъезд №9)	11,4		
машинное помещение (подъезд №10)	9,9		
машинное помещение (подъезд №11)	9,8		
машинное помещение (подъезд №12)	9,8		
нежилое помещение тех. назначения	25,0		
<b>Всего:</b>	<b>3652,9</b>		

## II. Техническое описание здания или его пристройки

№ п/п	Наименование конструктивных элементов	Описание элементов (материал, конструкция, отделка и прочее)
1	2	3
	Литера <b><u>A</u></b>	Физический износ здания - <b><u>0</u></b> % Число этажей <b>7</b>
1	<b>Фундамент</b>	<i>монолитная железобетонная плита</i>
2	<b>Стены, перегородки</b>	<i>газобетонные блоки с облицовкой керамическим кирпичом</i>
3	<b>Перекрытие</b>	<i>монолитное железобетонное</i>
4	<b>Крыша</b>	<i>плоская с организованным внутренним водостоком</i>
5	<b>Полы</b>	<i>бетон</i>
6	<b>Проемы</b>	<i>ПВХ, балконы/лоджи остеклены</i>
7	<b>Отделочные работы</b>	<i>крыльца облицованы керамической плиткой, в местах общего пользования окраска стен, потолков</i>
8	<b>Внутренние санитарно-технические, электротехнические, слаботочные устройства</b>	<i>центральное отопление, горячее водоснабжение, водопровод, канализация, электроосвещение, телевидение, лифт</i>
9	<b>Прочие работы</b>	<i>прочие работы</i>

Литера	Наименование	Материал, конструкция	Размеры (длина, ширина, высота)	Износ %
1	2	3	4	5

### III. Благоустройство общей площади жилых помещений здания (кв.м)

Вид благоустройства	Площадь
1	2
водопровод (центральный)	15487,9
канализация (центральная)	15487,9
горячее водоснабжение (центральное)	15487,9
лифты пассажирские	15487,9
электричество	15487,9
отопление (центральное)	15487,9

### IV. Сведения о правообладателях

Дата записи	Субъект права: для граждан - фамилия, имя, отчество; для юридических лиц - по уставу	Документы, подтверждающие право собственности, владения, пользования	Доля (часть, литера)
1	2	3	4

### V. Стоимость здания

Полная балансовая стоимость

Остаточная балансовая стоимость (с учетом износа)

Инвентаризационная стоимость в ценах 1969 г.

**2 082 339,00руб.**

Инвентаризационная стоимость в ценах г.

### Перечень документов, прилагаемых к техническому паспорту:

№ № п/п	Наименование документа	Примечание (масштаб, количество листов, прочее)
1	2	3

### Комментарии (особые отметки)

*Разрешение на строительство № RU50501102-002497 от 27.10.2014 г., выдано Администрацией городского поселения Мытищи Мытищинского муниципального района.*

Паспорт изготовлен \_\_\_\_\_ 10 января 2018 г.


Исполнил \_\_\_\_\_ Другова М.С.

Проверил \_\_\_\_\_

**Руководитель комплексной производственной группы №3** \_\_\_\_\_ Суханова Н.А.  
**"Мытищинского филиала ГУП МО "МОБТИ"**


Паспорт выдан " \_\_\_\_\_ " \_\_\_\_\_ г.

# Техподполье

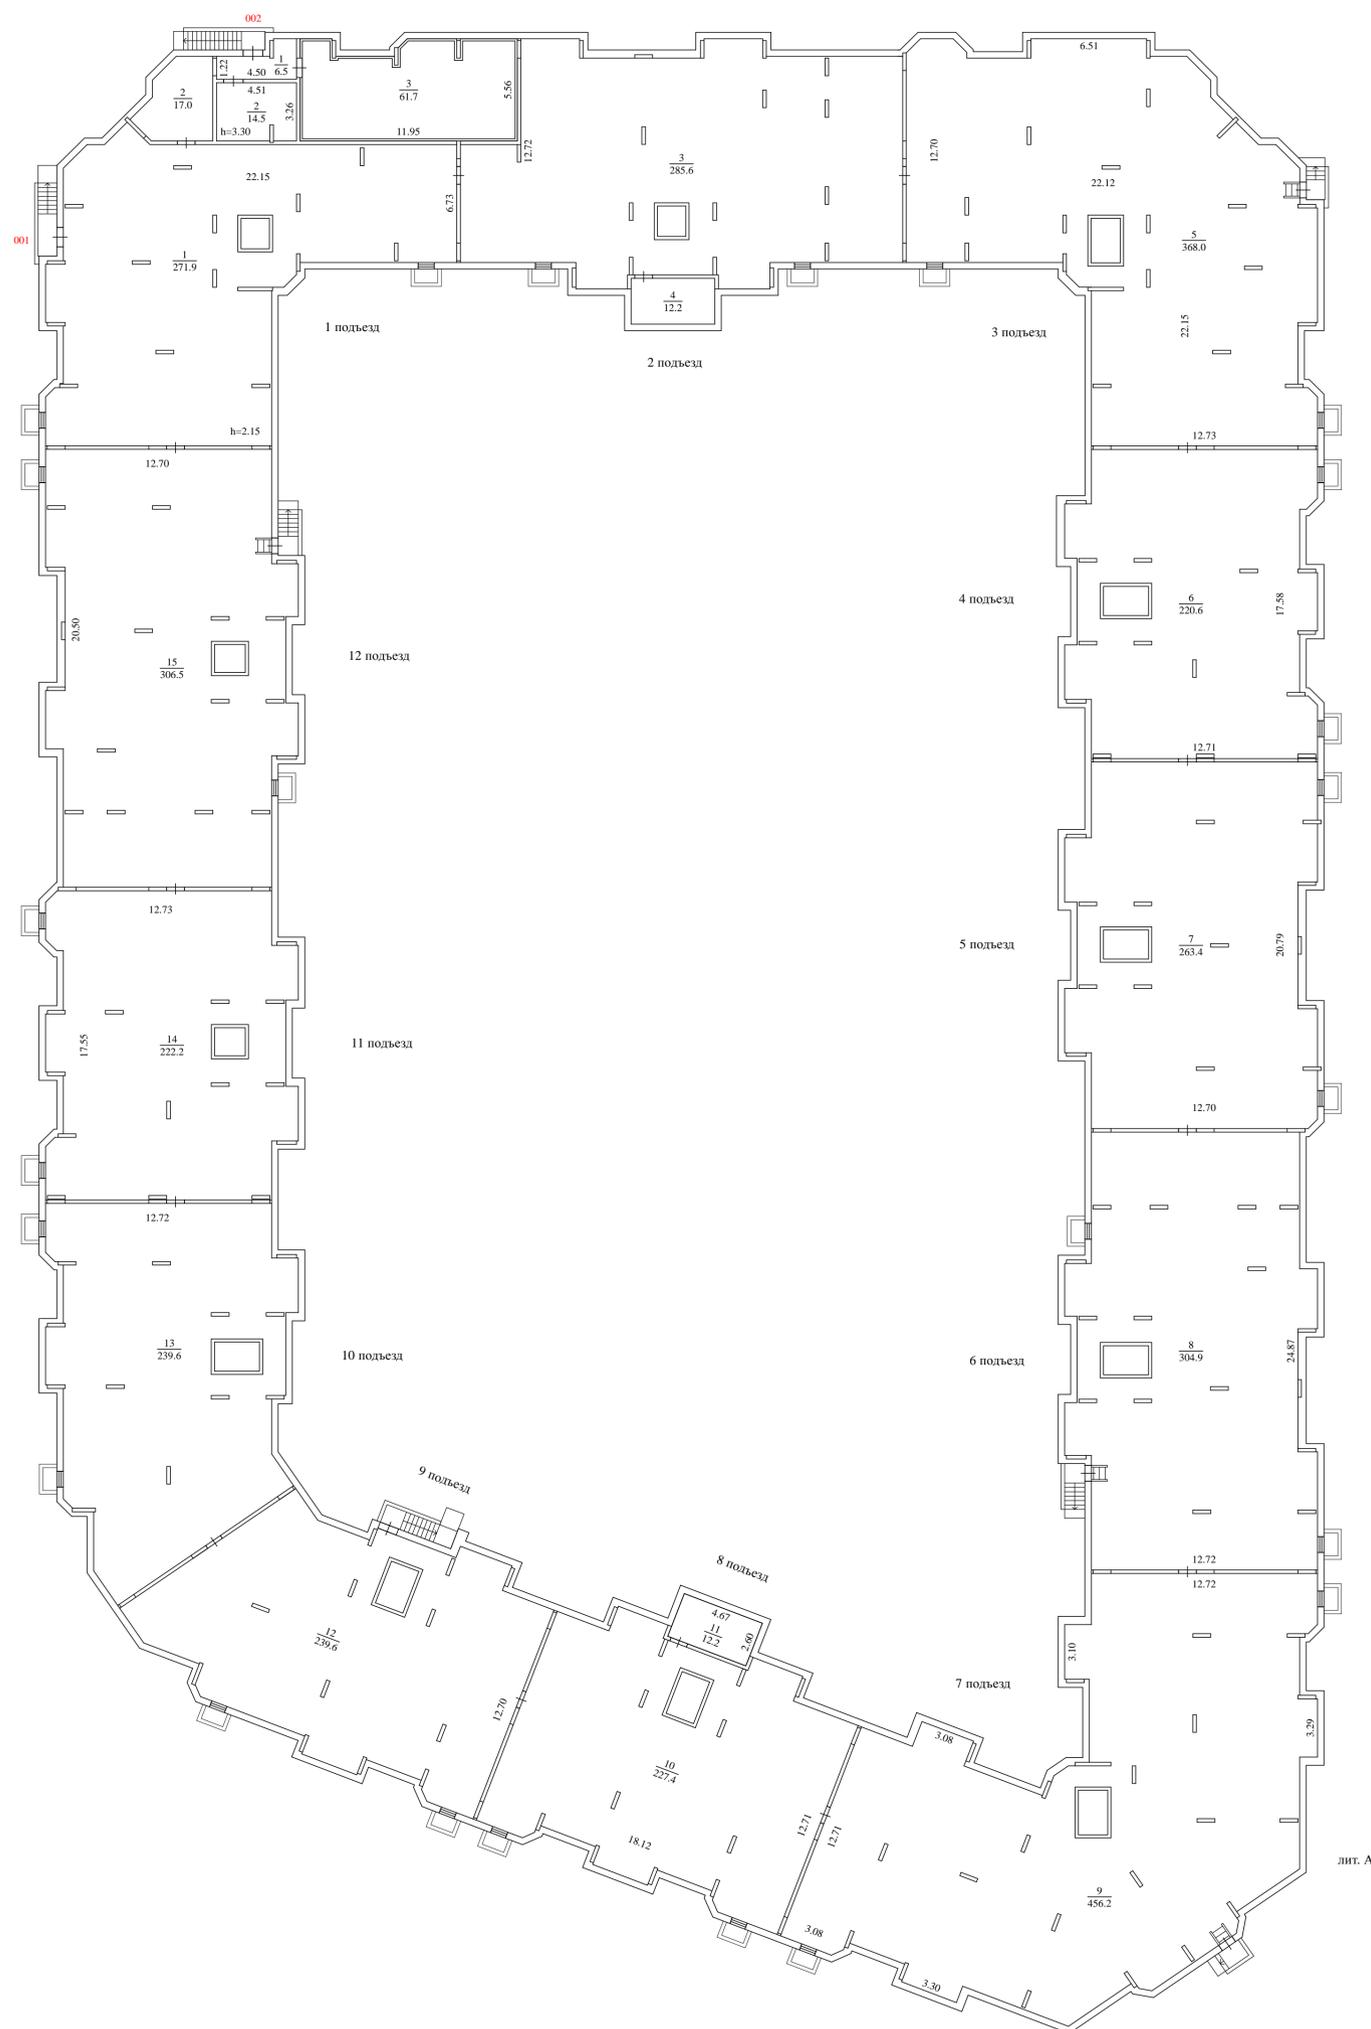

лит. А

Путевой план техподполья			
Масштаб 1:200		Лист - 1	Листов - 1
Выполнил	Проверил		
ФИО	Подпись	ФИО	Подпись
Другова М.С.		Суханова И.А.	

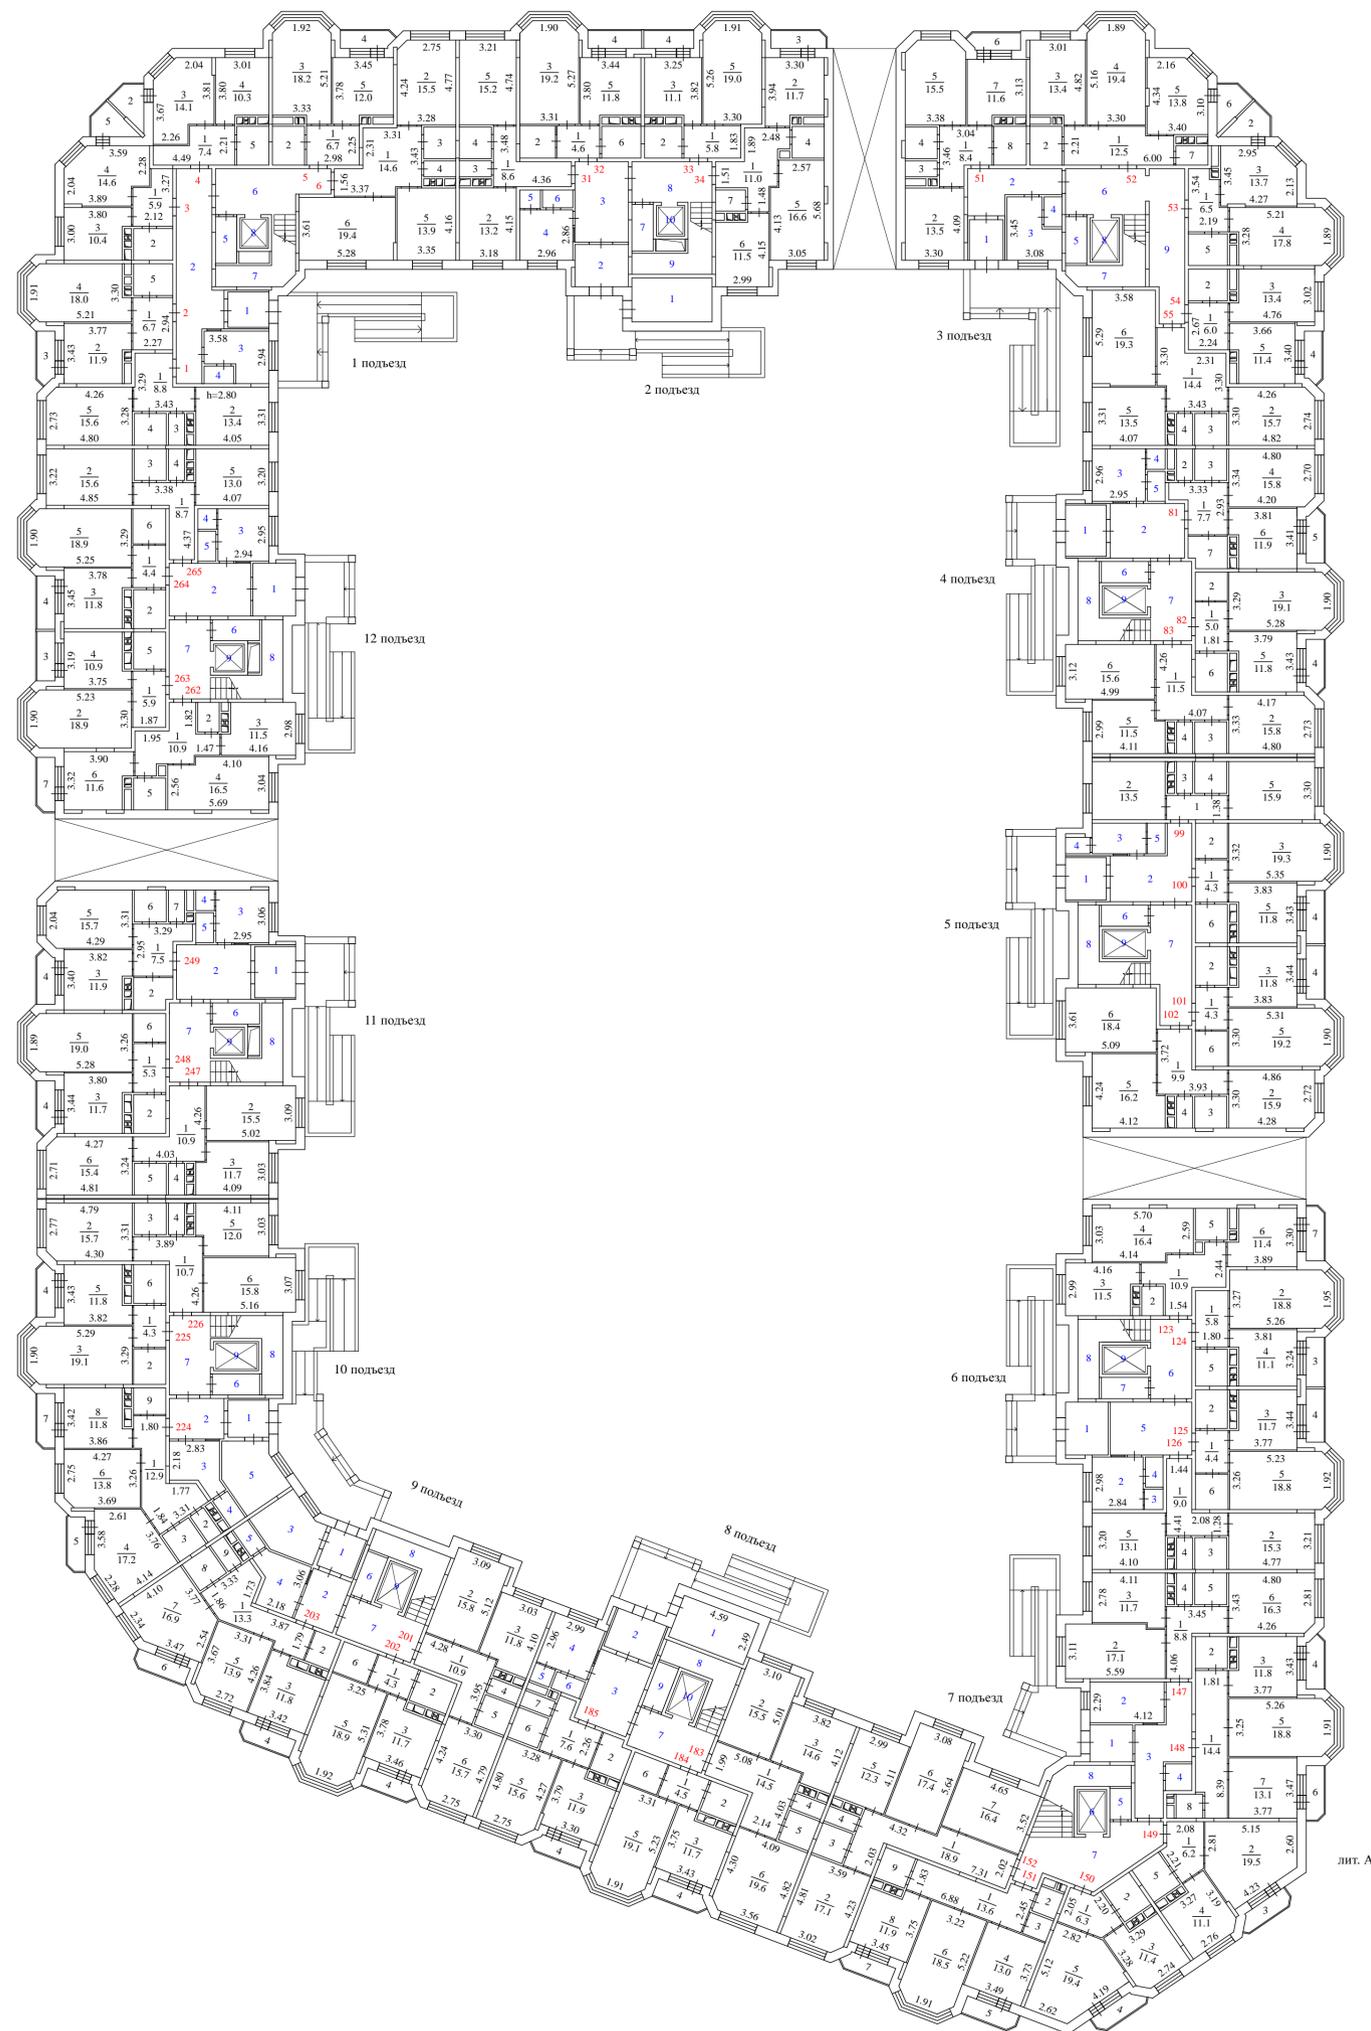


лит. А

Путевой план 1 этажа			
Масштаб 1:200		Лист - 1	Листов - 1
Выполнил		Проверил	
ФИО	Подпись	ФИО	Подпись
Другова М.С.		Суханова Н.А.	




лит. А

Потажный план 2 этажа			
Масштаб 1:200	Лист - 1	Листов - 1	
Выполнил	Проверил		
ФИО	Подпись	ФИО	Подпись
Другова М.С.		Суханова Н.А.	

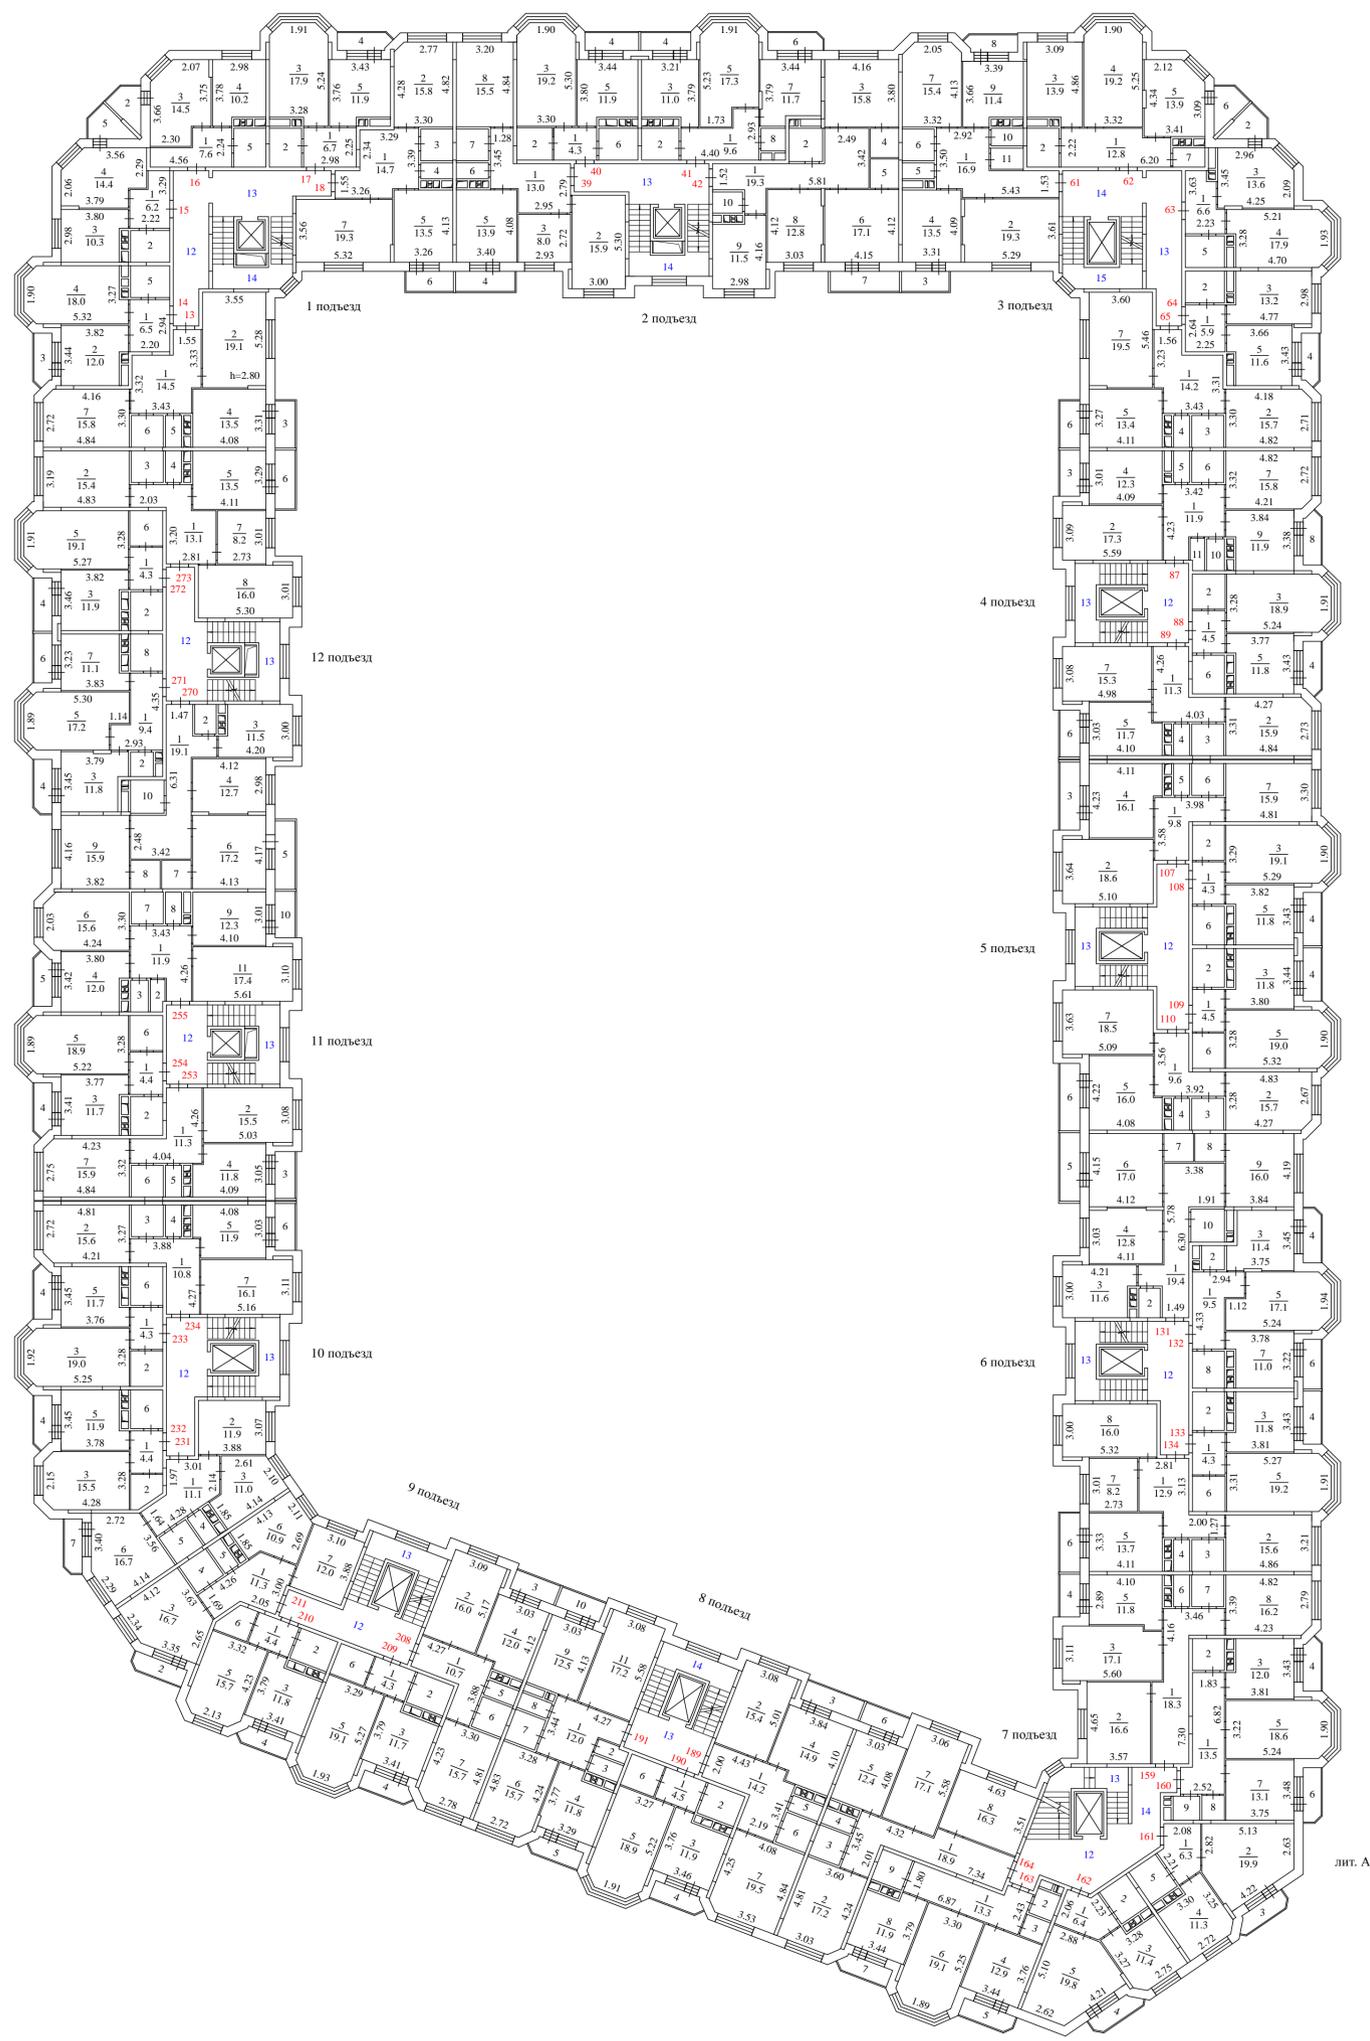


лит. А

Путевой план 3 этажа			
Масштаб 1:200		Лист - 1	Листов - 1
Выполнил	Проверил		
ФИО	Подпись	ФИО	Подпись
Другова М.С.		Суханова Н.А.	

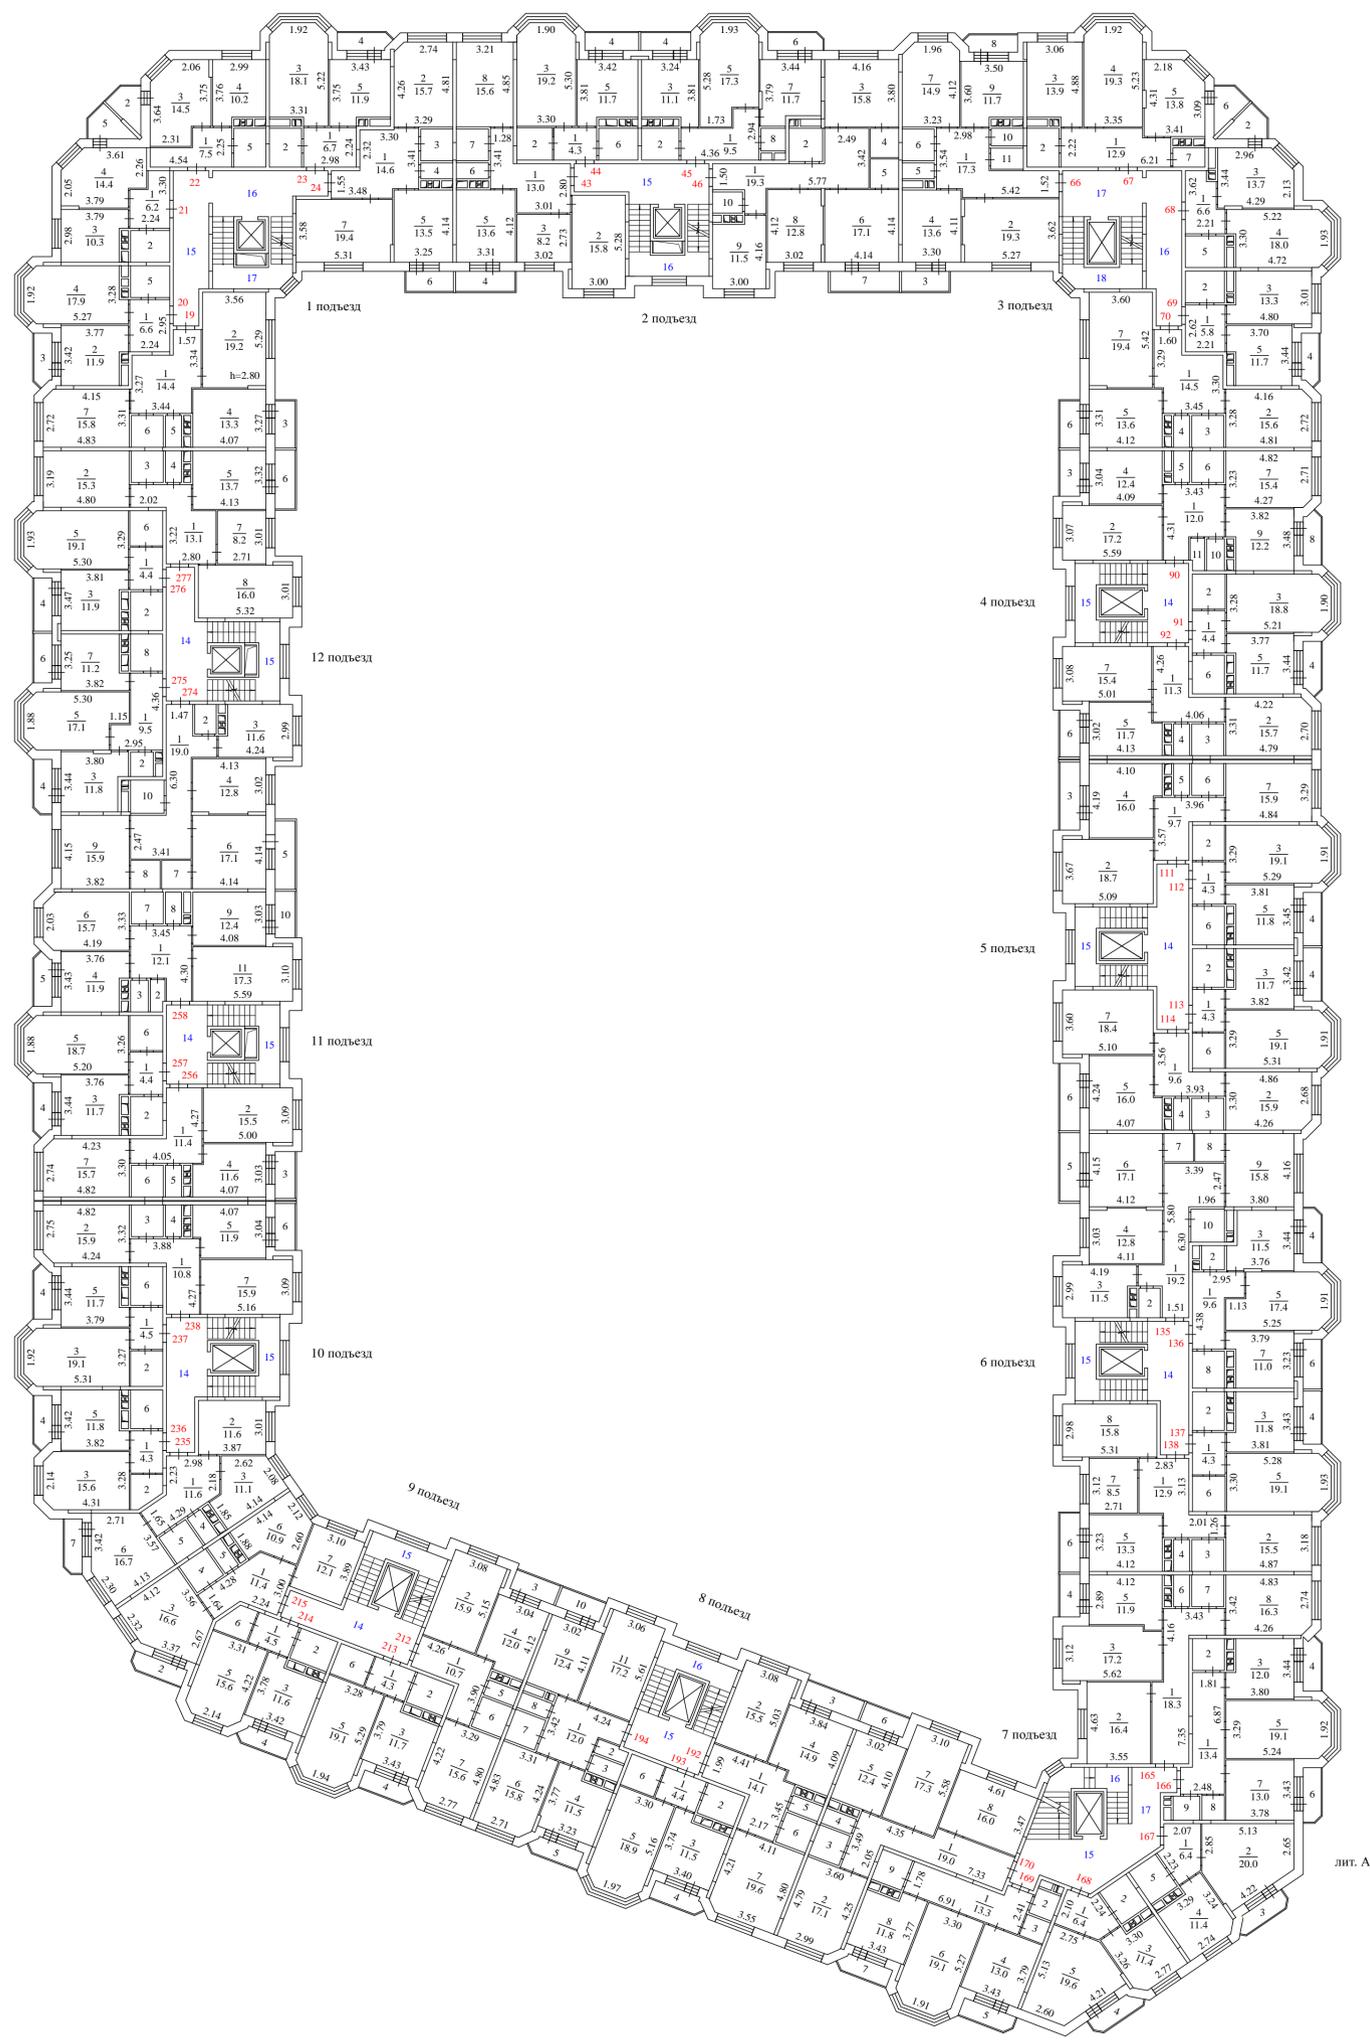


лит. А

Путевой план 4 этажа			
Масштаб 1:200		Лист - 1	Листов - 1
Выполнил	Проверил		
ФИО	Подпись	ФИО	Подпись
Другова М.С.		Суханова Н.А.	

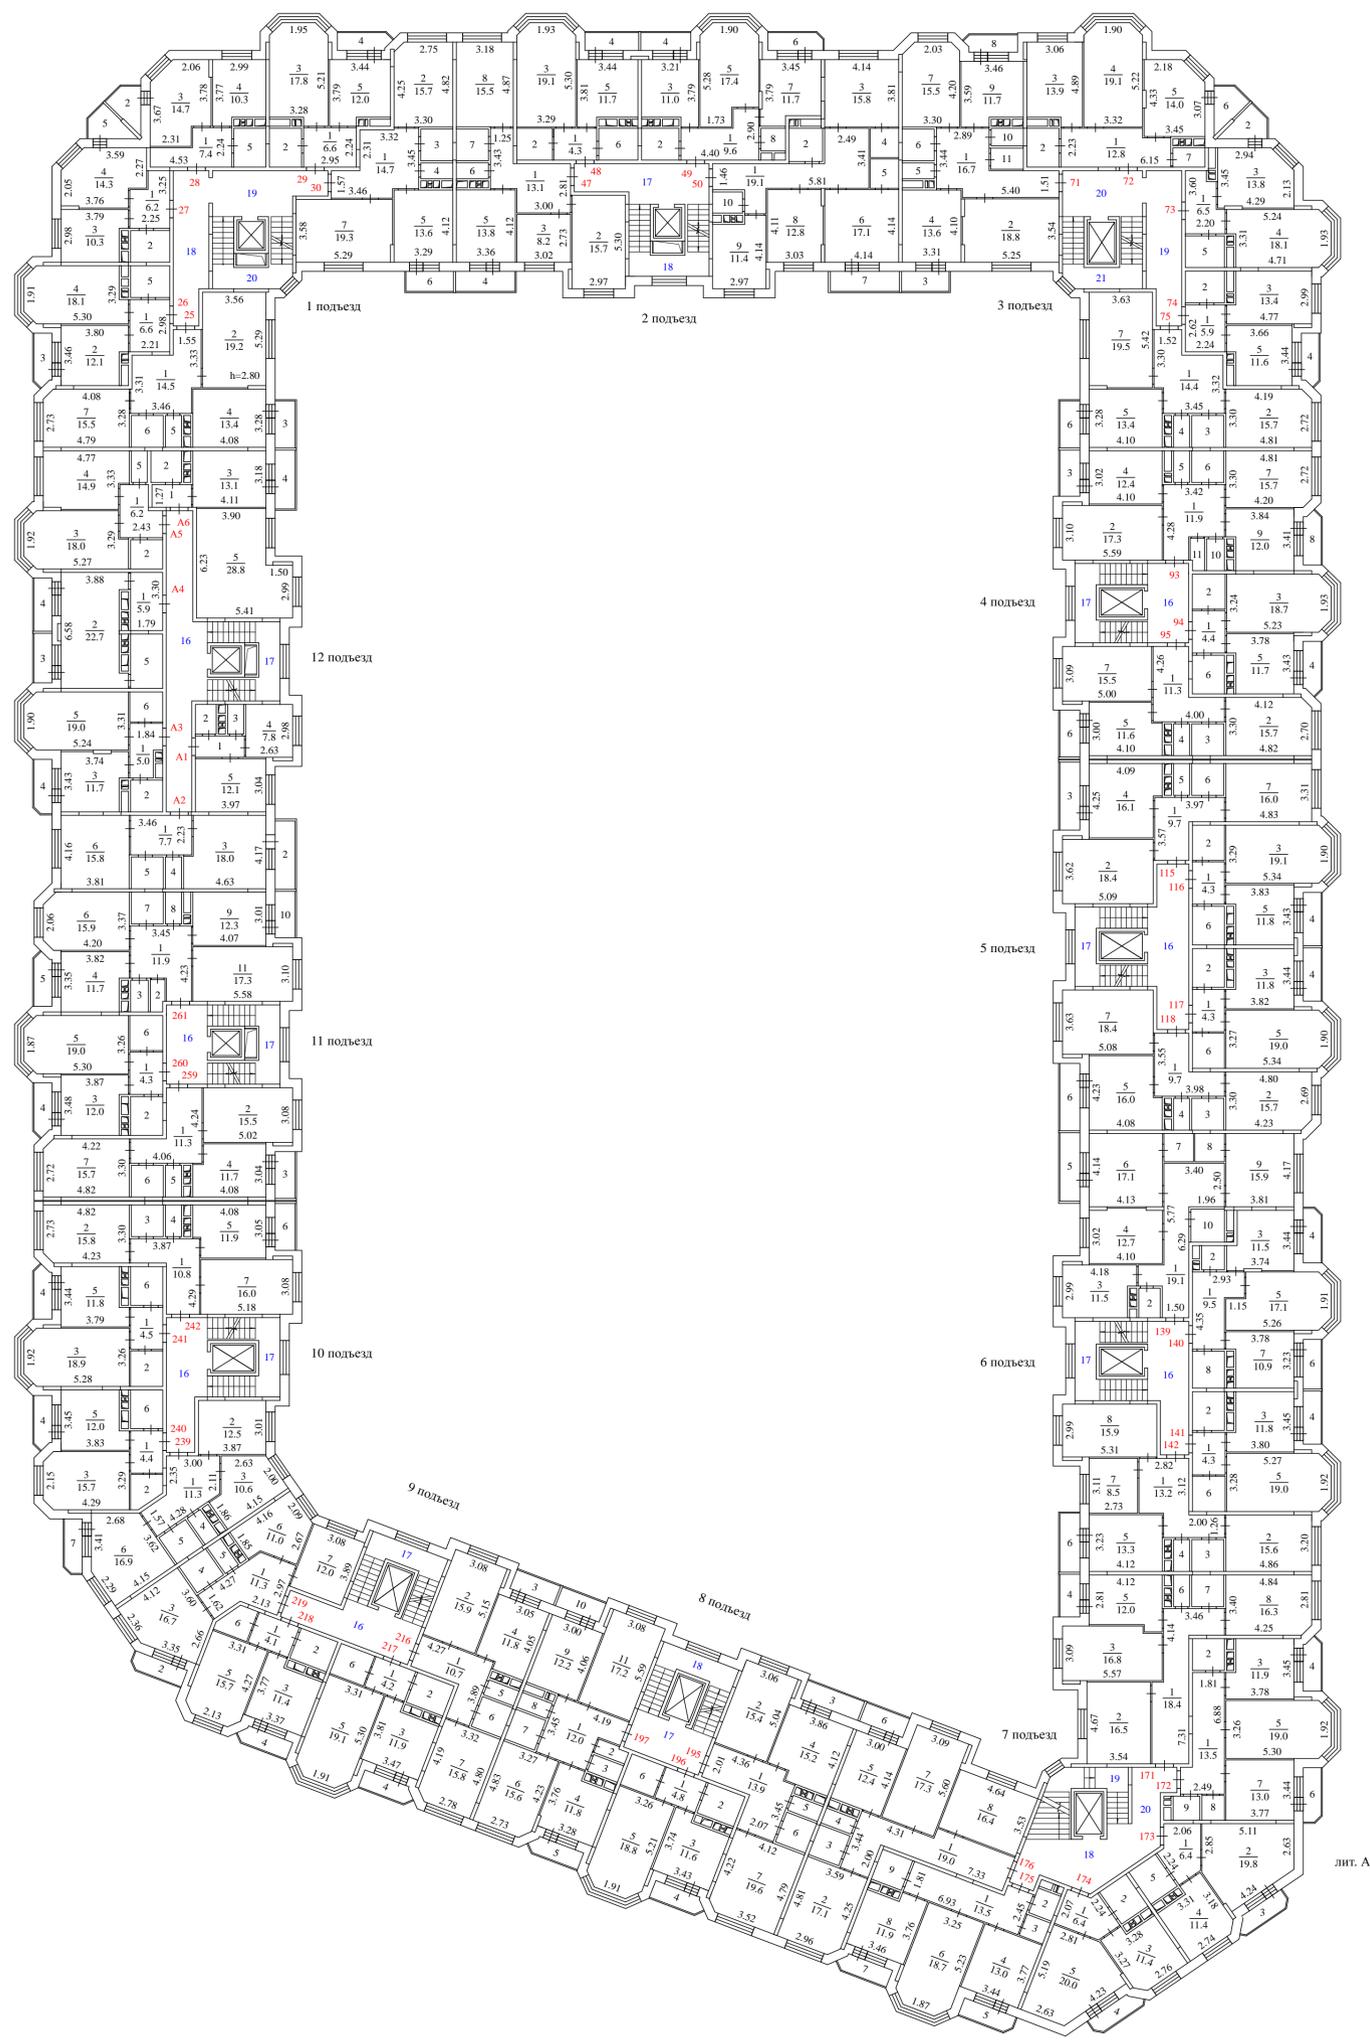

лит. А

Путевой план 5 этажа			
Масштаб 1:200		Лист - 1	Листов - 1
Выполнил	Проверил		
ФИО	Подпись	ФИО	Подпись
Другова М.С.		Суханова Н.А.	

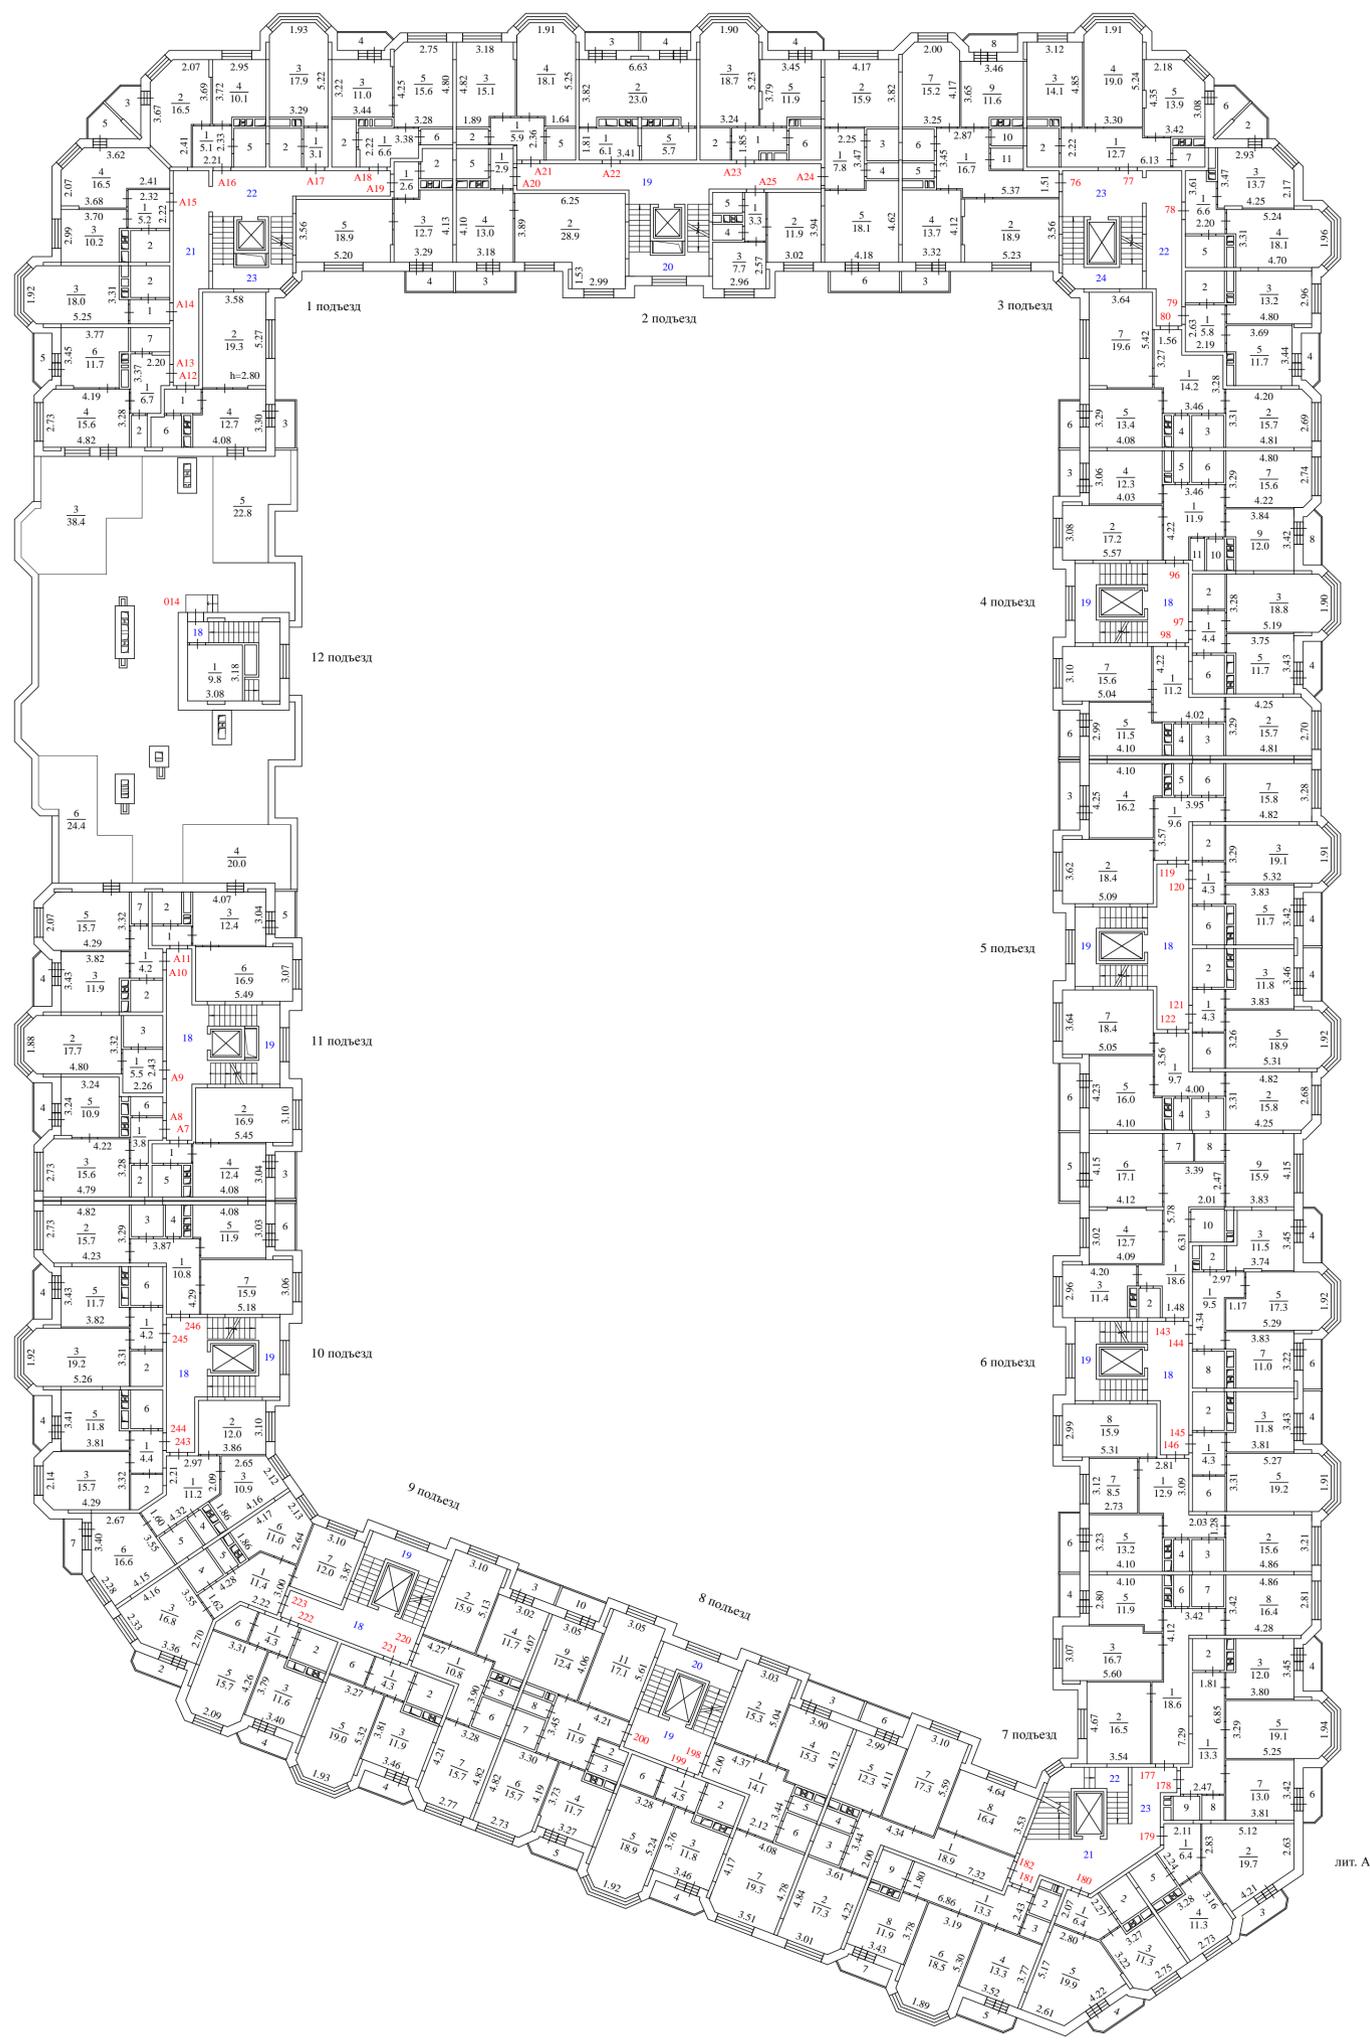

лит. А


Путевой план 6 этажа			
Масштаб 1:200		Лист - 1	Листов - 1
Выполнил	Проверил		
ФИО	Подпись	ФИО	Подпись
Другова М.С.		Суханова Н.А.	



лит. А

Путевой план 7 этажа			
Масштаб 1:200		Лист - 1	Листов - 1
Выполнил	Проверил		
ФИО	Подпись	ФИО	Подпись
Другова М.С.		Суханова Н.А.	

# Выход на кровлю

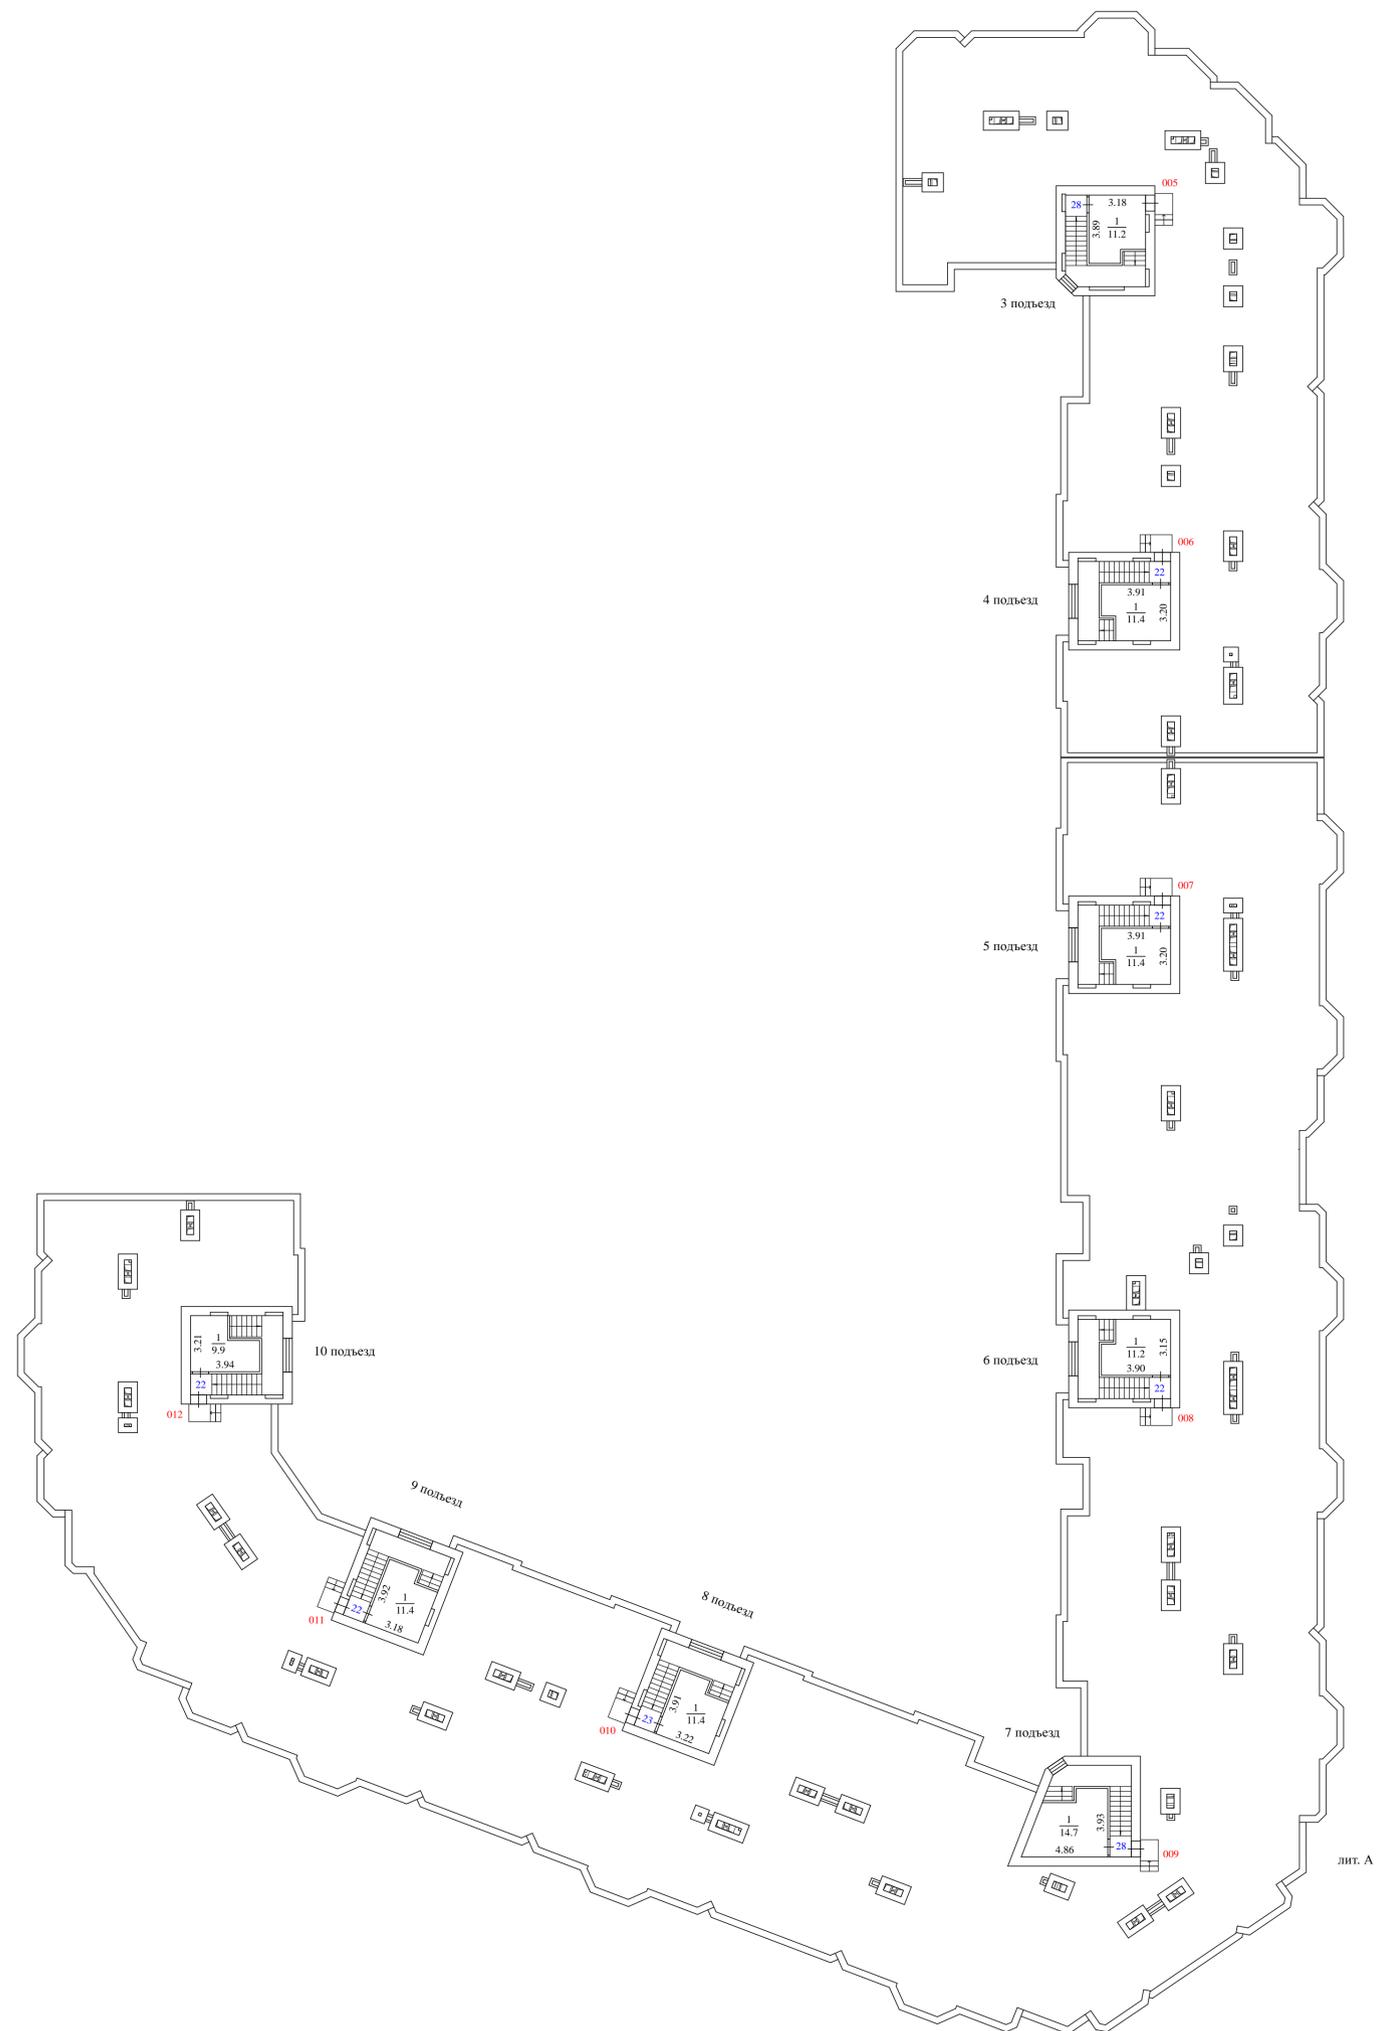

Положенный план выхода на кровлю			
Масштаб 1:200		Лист - 1	Листов - 1
Выполнил	Проверил		
ФИО	Подпись	ФИО	Подпись
Другова М.С.		Суханова Н.А.	

## Экспликация к поэтажному плану здания (строения), лит. А

Адрес (местоположение) здания:

Московская обл., г/о Мытищи, г. Мытищи, ул. Красная слобода, Дом 13

Литера	Этаж	Номер помещения	Номер по плану	Назначение частей помещения	Формула подсчета площади частей помещения	Площадь всех частей здания (комнат и помещений вспомогательного использования)	в том числе				Высота	Площадь помещений общего пользования	Самостоятельно переустroенная или перепланированная площадь
							Общая площадь жилых помещений	из нее		Площадь помещений вспомогательного использования с коэф.			
								жилая	подсобная				
1	2	3	4	5	6	7	8	9	10	11	12	13	14
А	1	1	1	коридор		8,8	8,8		8,8		2,80		
А			2	кухня		13,4	13,4		13,4				
А			3	туалет		1,7	1,7		1,7				
А			4	ванная		3,3	3,3		3,3				
А			5	жилая комната		15,6	15,6	15,6					
				<b>Итого по пом. квартира № 1</b>		<b>42,8</b>	<b>42,8</b>	<b>15,6</b>	<b>27,2</b>				
А	1	2	1	коридор		6,7	6,7		6,7		2,80		
А			2	кухня		11,9	11,9		11,9				
А			3	лоджия	2.63	1,3				1,3			
А			4	жилая комната		18,0	18,0	18,0			2,80		
А			5	санузел		4,0	4,0		4,0				
				<b>Итого по пом. квартира № 2</b>		<b>41,9</b>	<b>40,6</b>	<b>18,0</b>	<b>22,6</b>	<b>1,3</b>			
А	1	3	1	коридор		5,9	5,9		5,9		2,80		
А			2	санузел		4,0	4,0		4,0				
А			3	кухня		10,4	10,4		10,4				
А			4	жилая комната		14,6	14,6	14,6					
А			5	лоджия	3.11	1,6				1,6			
				<b>Итого по пом. квартира № 3</b>		<b>36,5</b>	<b>34,9</b>	<b>14,6</b>	<b>20,3</b>	<b>1,6</b>			
А	1	4	1	коридор		7,4	7,4		7,4		2,80		
А			2	лоджия	3.11	1,6				1,6			
А			3	жилая комната		14,1	14,1	14,1			2,80		
А			4	кухня		10,3	10,3		10,3				
А			5	санузел		4,0	4,0		4,0				
				<b>Итого по пом. квартира № 4</b>		<b>37,4</b>	<b>35,8</b>	<b>14,1</b>	<b>21,7</b>	<b>1,6</b>			
А	1	5	1	коридор		6,7	6,7		6,7		2,80		
А			2	санузел		4,0	4,0		4,0				
А			3	жилая комната		18,2	18,2	18,2					
А			4	лоджия	2.63	1,3				1,3			
А			5	кухня		12,0	12,0		12,0		2,80		
				<b>Итого по пом. квартира № 5</b>		<b>42,2</b>	<b>40,9</b>	<b>18,2</b>	<b>22,7</b>	<b>1,3</b>			
А	1	6	1	коридор		14,6	14,6		14,6		2,80		
А			2	жилая комната		15,5	15,5	15,5					
А			3	ванная		3,2	3,2		3,2				
А			4	туалет		1,6	1,6		1,6				
А			5	кухня		13,9	13,9		13,9				
А			6	жилая комната		19,4	19,4	19,4					
				<b>Итого по пом. квартира № 6</b>		<b>68,2</b>	<b>68,2</b>	<b>34,9</b>	<b>33,3</b>				
А	2	7	1	коридор		14,5	14,5		14,5		2,80		
А			2	жилая комната		19,0	19,0	19,0					
А			3	лоджия	2.62	1,3				1,3			
А			4	кухня		13,6	13,6		13,6				
А			5	туалет		1,6	1,6		1,6				
А			6	ванная		3,2	3,2		3,2				
А			7	жилая комната		15,6	15,6	15,6					
				<b>Итого по пом. квартира № 7</b>		<b>68,8</b>	<b>67,5</b>	<b>34,6</b>	<b>32,9</b>	<b>1,3</b>			
А	2	8	1	коридор		6,5	6,5		6,5		2,80		
А			2	кухня		12,1	12,1		12,1				
А			3	лоджия	2.63	1,3				1,3			
А			4	жилая комната		18,0	18,0	18,0					
А			5	санузел		4,0	4,0		4,0				
				<b>Итого по пом. квартира № 8</b>		<b>41,9</b>	<b>40,6</b>	<b>18,0</b>	<b>22,6</b>	<b>1,3</b>			
А	2	9	1	коридор		6,1	6,1		6,1		2,80		
А			2	санузел		4,0	4,0		4,0				
А			3	кухня		10,5	10,5		10,5				

г/о Мытищи, г. Мытищи, ул. Красная слобода, Дом 13

1	2	3	4	5	6	7	8	9	10	11	12	13	14
A	2	9	4	жилая комната		14,5	14,5	14,5			2,80		
A			5	лоджия	3.11	1,6				1,6			
<b>Итого по пом. квартира № 9</b>						<b>36,7</b>	<b>35,1</b>	<b>14,5</b>	<b>20,6</b>	<b>1,6</b>			
A	2	10	1	коридор		7,5	7,5		7,5		2,80		
A			2	лоджия	3.11	1,6				1,6			
A			3	жилая комната		14,6	14,6	14,6					
A			4	кухня		10,4	10,4		10,4				
A			5	санузел		4,0	4,0		4,0				
<b>Итого по пом. квартира № 10</b>						<b>38,1</b>	<b>36,5</b>	<b>14,6</b>	<b>21,9</b>	<b>1,6</b>			
A	2	11	1	коридор		6,7	6,7		6,7		2,80		
A			2	санузел		4,1	4,1		4,1				
A			3	жилая комната		18,0	18,0	18,0					
A			4	лоджия	2.63	1,3				1,3			
A			5	кухня		12,0	12,0		12,0				
<b>Итого по пом. квартира № 11</b>						<b>42,1</b>	<b>40,8</b>	<b>18,0</b>	<b>22,8</b>	<b>1,3</b>			
A	2	12	1	коридор		14,4	14,4		14,4		2,80		
A			2	жилая комната		15,7	15,7	15,7					
A			3	ванная		3,3	3,3		3,3				
A			4	туалет		1,6	1,6		1,6				
A			5	кухня		13,5	13,5		13,5				
A			6	лоджия	2.62	1,3				1,3			
A			7	жилая комната		19,2	19,2	19,2					
<b>Итого по пом. квартира № 12</b>						<b>69,0</b>	<b>67,7</b>	<b>34,9</b>	<b>32,8</b>	<b>1,3</b>			
A	3	13	1	коридор		14,5	14,5		14,5		2,80		
A			2	жилая комната		19,1	19,1	19,1					
A			3	лоджия	2.62	1,3				1,3			
A			4	кухня		13,5	13,5		13,5				
A			5	туалет		1,7	1,7		1,7				
A			6	ванная		3,2	3,2		3,2				
A			7	жилая комната		15,8	15,8	15,8					
<b>Итого по пом. квартира № 13</b>						<b>69,1</b>	<b>67,8</b>	<b>34,9</b>	<b>32,9</b>	<b>1,3</b>			
A	3	14	1	коридор		6,5	6,5		6,5		2,80		
A			2	кухня		12,0	12,0		12,0				
A			3	лоджия	2.63	1,3				1,3			
A			4	жилая комната		18,0	18,0	18,0					
A			5	санузел		3,9	3,9		3,9				
<b>Итого по пом. квартира № 14</b>						<b>41,7</b>	<b>40,4</b>	<b>18,0</b>	<b>22,4</b>	<b>1,3</b>			
A	3	15	1	коридор		6,2	6,2		6,2		2,80		
A			2	санузел		3,9	3,9		3,9				
A			3	кухня		10,3	10,3		10,3				
A			4	жилая комната		14,4	14,4	14,4					
A			5	лоджия	3.11	1,6				1,6			
<b>Итого по пом. квартира № 15</b>						<b>36,4</b>	<b>34,8</b>	<b>14,4</b>	<b>20,4</b>	<b>1,6</b>			
A	3	16	1	коридор		7,6	7,6		7,6		2,80		
A			2	лоджия	3.11	1,6				1,6			
A			3	жилая комната		14,5	14,5	14,5					
A			4	кухня		10,2	10,2		10,2				
A			5	санузел		4,0	4,0		4,0				
<b>Итого по пом. квартира № 16</b>						<b>37,9</b>	<b>36,3</b>	<b>14,5</b>	<b>21,8</b>	<b>1,6</b>			
A	3	17	1	коридор		6,7	6,7		6,7		2,80		
A			2	санузел		4,0	4,0		4,0				
A			3	жилая комната		17,9	17,9	17,9					
A			4	лоджия	2.63	1,3				1,3			
A			5	кухня		11,9	11,9		11,9				
<b>Итого по пом. квартира № 17</b>						<b>41,8</b>	<b>40,5</b>	<b>17,9</b>	<b>22,6</b>	<b>1,3</b>			
A	3	18	1	коридор		14,7	14,7		14,7		2,80		
A			2	жилая комната		15,8	15,8	15,8					
A			3	ванная		3,3	3,3		3,3				
A			4	туалет		1,6	1,6		1,6				
A			5	кухня		13,5	13,5		13,5				
A			6	лоджия	2.62	1,3				1,3			
A			7	жилая комната		19,3	19,3	19,3					
<b>Итого по пом. квартира № 18</b>						<b>69,5</b>	<b>68,2</b>	<b>35,1</b>	<b>33,1</b>	<b>1,3</b>			
A	4	19	1	коридор		14,4	14,4		14,4		2,80		
A			2	жилая комната		19,2	19,2	19,2					
A			3	лоджия	2.62	1,3				1,3			
A			4	кухня		13,3	13,3		13,3				
A			5	туалет		1,7	1,7		1,7				
A			6	ванная		3,3	3,3		3,3				
A			7	жилая комната		15,8	15,8	15,8					

г/о Мытищи, г. Мытищи, ул. Красная слобода, Дом 13

1	2	3	4	5	6	7	8	9	10	11	12	13	14
				<b>Итого по пом. квартира № 19</b>		<b>69,0</b>	<b>67,7</b>	<b>35,0</b>	<b>32,7</b>	<b>1,3</b>			
A	4	20	1	коридор		6,6	6,6		6,6		2,80		
A			2	кухня		11,9	11,9		11,9				
A			3	лоджия	2.63	1,3				1,3			
A			4	жилая комната		17,9	17,9	17,9					
A			5	санузел		4,0	4,0		4,0				
				<b>Итого по пом. квартира № 20</b>		<b>41,7</b>	<b>40,4</b>	<b>17,9</b>	<b>22,5</b>	<b>1,3</b>			
A	4	21	1	коридор		6,2	6,2		6,2		2,80		
A			2	санузел		3,9	3,9		3,9				
A			3	кухня		10,3	10,3		10,3				
A			4	жилая комната		14,4	14,4	14,4					
A			5	лоджия	3.11	1,6				1,6			
				<b>Итого по пом. квартира № 21</b>		<b>36,4</b>	<b>34,8</b>	<b>14,4</b>	<b>20,4</b>	<b>1,6</b>			
A	4	22	1	коридор		7,5	7,5		7,5		2,80		
A			2	лоджия	3.11	1,6				1,6			
A			3	жилая комната		14,5	14,5	14,5					
A			4	кухня		10,2	10,2		10,2				
A			5	санузел		4,0	4,0		4,0				
				<b>Итого по пом. квартира № 22</b>		<b>37,8</b>	<b>36,2</b>	<b>14,5</b>	<b>21,7</b>	<b>1,6</b>			
A	4	23	1	коридор		6,7	6,7		6,7		2,80		
A			2	санузел		3,9	3,9		3,9				
A			3	жилая комната		18,1	18,1	18,1					
A			4	лоджия	2.63	1,3				1,3			
A			5	кухня		11,9	11,9		11,9				
				<b>Итого по пом. квартира № 23</b>		<b>41,9</b>	<b>40,6</b>	<b>18,1</b>	<b>22,5</b>	<b>1,3</b>			
A	4	24	1	коридор		14,6	14,6		14,6		2,80		
A			2	жилая комната		15,7	15,7	15,7					
A			3	ванная		3,3	3,3		3,3				
A			4	туалет		1,6	1,6		1,6				
A			5	кухня		13,5	13,5		13,5				
A			6	лоджия	2.62	1,3				1,3			
A			7	жилая комната		19,4	19,4	19,4					
				<b>Итого по пом. квартира № 24</b>		<b>69,4</b>	<b>68,1</b>	<b>35,1</b>	<b>33,0</b>	<b>1,3</b>			
A	5	25	1	коридор		14,5	14,5		14,5		2,80		
A			2	жилая комната		19,2	19,2	19,2					
A			3	лоджия	2.62	1,3				1,3			
A			4	кухня		13,4	13,4		13,4				
A			5	туалет		1,7	1,7		1,7				
A			6	ванная		3,3	3,3		3,3				
A			7	жилая комната		15,5	15,5	15,5					
				<b>Итого по пом. квартира № 25</b>		<b>68,9</b>	<b>67,6</b>	<b>34,7</b>	<b>32,9</b>	<b>1,3</b>			
A	5	26	1	коридор		6,6	6,6		6,6		2,80		
A			2	кухня		12,1	12,1		12,1				
A			3	лоджия	2.63	1,3				1,3			
A			4	жилая комната		18,1	18,1	18,1					
A			5	санузел		4,0	4,0		4,0				
				<b>Итого по пом. квартира № 26</b>		<b>42,1</b>	<b>40,8</b>	<b>18,1</b>	<b>22,7</b>	<b>1,3</b>			
A	5	27	1	коридор		6,2	6,2		6,2		2,80		
A			2	санузел		4,0	4,0		4,0				
A			3	кухня		10,3	10,3		10,3				
A			4	жилая комната		14,3	14,3	14,3					
A			5	лоджия	3.11	1,6				1,6			
				<b>Итого по пом. квартира № 27</b>		<b>36,4</b>	<b>34,8</b>	<b>14,3</b>	<b>20,5</b>	<b>1,6</b>			
A	5	28	1	коридор		7,4	7,4		7,4		2,80		
A			2	лоджия	3.11	1,6				1,6			
A			3	жилая комната		14,7	14,7	14,7					
A			4	кухня		10,3	10,3		10,3				
A			5	санузел		4,0	4,0		4,0				
				<b>Итого по пом. квартира № 28</b>		<b>38,0</b>	<b>36,4</b>	<b>14,7</b>	<b>21,7</b>	<b>1,6</b>			
A	5	29	1	коридор		6,6	6,6		6,6		2,80		
A			2	санузел		4,0	4,0		4,0				
A			3	жилая комната		17,8	17,8	17,8					
A			4	лоджия	2.63	1,3				1,3			
A			5	кухня		12,0	12,0		12,0				
				<b>Итого по пом. квартира № 29</b>		<b>41,7</b>	<b>40,4</b>	<b>17,8</b>	<b>22,6</b>	<b>1,3</b>			
A	5	30	1	коридор		14,7	14,7		14,7		2,80		
A			2	жилая комната		15,7	15,7	15,7					
A			3	ванная		3,3	3,3		3,3				
A			4	туалет		1,6	1,6		1,6				
A			5	кухня		13,6	13,6		13,6				

г/о Мытищи, г. Мытищи, ул. Красная слобода, Дом 13

1	2	3	4	5	6	7	8	9	10	11	12	13	14
A	5	30	6	лоджия	2.62	1,3				1,3	2,80		
A			7	жилая комната		19,3	19,3	19,3					
<b>Итого по пом. квартира № 30</b>						<b>69,5</b>	<b>68,2</b>	<b>35,0</b>	<b>33,2</b>	<b>1,3</b>			
A	1	31	1	коридор		8,6	8,6		8,6		2,80		
A			2	кухня		13,2	13,2		13,2				
A			3	туалет		1,8	1,8		1,8				
A			4	ванная		3,2	3,2		3,2				
A			5	жилая комната		15,2	15,2	15,2					
<b>Итого по пом. квартира № 31</b>						<b>42,0</b>	<b>42,0</b>	<b>15,2</b>	<b>26,8</b>				
A	1	32	1	коридор		4,6	4,6		4,6		2,80		
A			2	гардеробная		3,6	3,6		3,6				
A			3	жилая комната		19,2	19,2	19,2					
A			4	лоджия	2.81	1,4				1,4			
A			5	кухня		11,8	11,8		11,8		2,80		
A			6	санузел		3,8	3,8		3,8				
<b>Итого по пом. квартира № 32</b>						<b>44,4</b>	<b>43,0</b>	<b>19,2</b>	<b>23,8</b>	<b>1,4</b>			
A	1	33	1	коридор		5,8	5,8		5,8		2,80		
A			2	санузел		3,8	3,8		3,8				
A			3	кухня		11,1	11,1		11,1				
A			4	лоджия	2.61	1,3				1,3			
A			5	жилая комната		19,0	19,0	19,0			2,80		
<b>Итого по пом. квартира № 33</b>						<b>41,0</b>	<b>39,7</b>	<b>19,0</b>	<b>20,7</b>	<b>1,3</b>			
A	1	34	1	коридор		11,0	11,0		11,0		2,80		
A			2	жилая комната		11,7	11,7	11,7					
A			3	лоджия	2.85	1,5				1,5			
A			4	ванная		3,4	3,4		3,4		2,80		
A			5	жилая комната		16,6	16,6	16,6					
A			6	кухня		11,5	11,5		11,5				
A			7	туалет		2,0	2,0		2,0				
<b>Итого по пом. квартира № 34</b>						<b>57,7</b>	<b>56,2</b>	<b>28,3</b>	<b>27,9</b>	<b>1,5</b>			
A	2	35	1	коридор		13,1	13,1		13,1		2,80		
A			2	жилая комната		16,0	16,0	16,0					
A			3	жилая комната		8,2	8,2	8,2					
A			4	лоджия	3.34	1,7				1,7			
A			5	кухня		13,5	13,5		13,5		2,80		
A			6	туалет		1,6	1,6		1,6				
A			7	ванная		3,3	3,3		3,3				
A			8	жилая комната		15,4	15,4	15,4					
<b>Итого по пом. квартира № 35</b>						<b>72,8</b>	<b>71,1</b>	<b>39,6</b>	<b>31,5</b>	<b>1,7</b>			
A	2	36	1	коридор		4,3	4,3		4,3		2,80		
A			2	гардеробная		3,6	3,6		3,6				
A			3	жилая комната		19,2	19,2	19,2					
A			4	лоджия	2.81	1,4				1,4			
A			5	кухня		11,8	11,8		11,8				
A			6	санузел		3,9	3,9		3,9				
<b>Итого по пом. квартира № 36</b>						<b>44,2</b>	<b>42,8</b>	<b>19,2</b>	<b>23,6</b>	<b>1,4</b>			
A	2	37	1	коридор		5,5	5,5		5,5		2,80		
A			2	санузел		3,8	3,8		3,8				
A			3	кухня		11,1	11,1		11,1				
A			4	лоджия	2.61	1,3				1,3			
A			5	жилая комната		18,8	18,8	18,8					
<b>Итого по пом. квартира № 37</b>						<b>40,5</b>	<b>39,2</b>	<b>18,8</b>	<b>20,4</b>	<b>1,3</b>			
A	2	38	1	коридор		11,4	11,4		11,4		2,80		
A			2	жилая комната		11,6	11,6	11,6					
A			3	лоджия	2.85	1,5				1,5			
A			4	ванная		3,4	3,4		3,4		2,80		
A			5	жилая комната		16,3	16,3	16,3					
A			6	кухня		11,6	11,6		11,6				
A			7	туалет		2,0	2,0		2,0				
<b>Итого по пом. квартира № 38</b>						<b>57,8</b>	<b>56,3</b>	<b>27,9</b>	<b>28,4</b>	<b>1,5</b>			
A	3	39	1	коридор		13,0	13,0		13,0		2,80		
A			2	жилая комната		15,9	15,9	15,9					
A			3	жилая комната		8,0	8,0	8,0					
A			4	лоджия	3.34	1,7				1,7			
A			5	кухня		13,9	13,9		13,9		2,80		
A			6	туалет		1,6	1,6		1,6				
A			7	ванная		3,2	3,2		3,2				
A			8	жилая комната		15,5	15,5	15,5					
<b>Итого по пом. квартира № 39</b>						<b>72,8</b>	<b>71,1</b>	<b>39,4</b>	<b>31,7</b>	<b>1,7</b>			
A	3	40	1	коридор		4,3	4,3		4,3		2,80		

г/о Мытищи, г. Мытищи, ул. Красная слобода, Дом 13

1	2	3	4	5	6	7	8	9	10	11	12	13	14
A	3	40	2	гардеробная		3,6	3,6		3,6		2,80		
A			3	жилая комната		19,2	19,2	19,2					
A			4	лоджия	2.81	1,4				1,4			
A			5	кухня		11,9	11,9		11,9				
A			6	санузел		3,9	3,9		3,9				
				<b>Итого по пом. квартира № 40</b>		<b>44,3</b>	<b>42,9</b>	<b>19,2</b>	<b>23,7</b>	<b>1,4</b>			
A	3	41	1	коридор		9,6	9,6		9,6		2,80		
A			2	санузел		3,9	3,9		3,9				
A			3	кухня		11,0	11,0		11,0				
A			4	лоджия	2.61	1,3				1,3			
A			5	жилая комната		17,3	17,3	17,3			2,80		
A			6	лоджия	2.85	1,5				1,5			
A			7	жилая комната		11,7	11,7	11,7			2,80		
A			8	туалет		1,8	1,8		1,8				
				<b>Итого по пом. квартира № 41</b>		<b>58,1</b>	<b>55,3</b>	<b>29,0</b>	<b>26,3</b>	<b>2,8</b>			
A	3	42	1	коридор		19,3	19,3		19,3		2,80		
A			2	ванная		3,5	3,5		3,5				
A			3	жилая комната		15,8	15,8	15,8					
A			4	гардеробная		2,7	2,7		2,7				
A			5	гардеробная		2,7	2,7		2,7		2,80		
A			6	жилая комната		17,1	17,1	17,1					
A			7	лоджия	3.88	2,0				2,0			
A			8	жилая комната		12,8	12,8	12,8			2,80		
A			9	кухня		11,5	11,5		11,5				
A			10	туалет		2,0	2,0		2,0				
				<b>Итого по пом. квартира № 42</b>		<b>89,4</b>	<b>87,4</b>	<b>45,7</b>	<b>41,7</b>	<b>2,0</b>			
A	4	43	1	коридор		13,0	13,0		13,0		2,80		
A			2	жилая комната		15,8	15,8	15,8					
A			3	жилая комната		8,2	8,2	8,2					
A			4	лоджия	3.34	1,7				1,7			
A			5	кухня		13,6	13,6		13,6		2,80		
A			6	туалет		1,6	1,6		1,6				
A			7	ванная		3,3	3,3		3,3				
A			8	жилая комната		15,6	15,6	15,6					
				<b>Итого по пом. квартира № 43</b>		<b>72,8</b>	<b>71,1</b>	<b>39,6</b>	<b>31,5</b>	<b>1,7</b>			
A	4	44	1	коридор		4,3	4,3		4,3		2,80		
A			2	гардеробная		3,6	3,6		3,6				
A			3	жилая комната		19,2	19,2	19,2					
A			4	лоджия	2.81	1,4				1,4			
A			5	кухня		11,7	11,7		11,7				
A			6	санузел		4,0	4,0		4,0				
				<b>Итого по пом. квартира № 44</b>		<b>44,2</b>	<b>42,8</b>	<b>19,2</b>	<b>23,6</b>	<b>1,4</b>			
A	4	45	1	коридор		9,5	9,5		9,5		2,80		
A			2	санузел		3,8	3,8		3,8				
A			3	кухня		11,1	11,1		11,1				
A			4	лоджия	2.61	1,3				1,3			
A			5	жилая комната		17,3	17,3	17,3			2,80		
A			6	лоджия	2.85	1,5				1,5			
A			7	жилая комната		11,7	11,7	11,7			2,80		
A			8	туалет		1,8	1,8		1,8				
				<b>Итого по пом. квартира № 45</b>		<b>58,0</b>	<b>55,2</b>	<b>29,0</b>	<b>26,2</b>	<b>2,8</b>			
A	4	46	1	коридор		19,3	19,3		19,3		2,80		
A			2	ванная		3,5	3,5		3,5				
A			3	жилая комната		15,8	15,8	15,8					
A			4	гардеробная		2,7	2,7		2,7				
A			5	гардеробная		2,7	2,7		2,7				
A			6	жилая комната		17,1	17,1	17,1					
A			7	лоджия	3.88	2,0				2,0			
A			8	жилая комната		12,8	12,8	12,8			2,80		
A			9	кухня		11,5	11,5		11,5				
A			10	туалет		2,0	2,0		2,0				
				<b>Итого по пом. квартира № 46</b>		<b>89,4</b>	<b>87,4</b>	<b>45,7</b>	<b>41,7</b>	<b>2,0</b>			
A	5	47	1	коридор		13,1	13,1		13,1		2,80		
A			2	жилая комната		15,7	15,7	15,7					
A			3	жилая комната		8,2	8,2	8,2					
A			4	лоджия	3.34	1,7				1,7			
A			5	кухня		13,8	13,8		13,8		2,80		
A			6	туалет		1,7	1,7		1,7				
A			7	ванная		3,3	3,3		3,3				
A			8	жилая комната		15,5	15,5	15,5					

1	2	3	4	5	6	7	8	9	10	11	12	13	14
				<b>Итого по пом. квартира № 47</b>		<b>73,0</b>	<b>71,3</b>	<b>39,4</b>	<b>31,9</b>	<b>1,7</b>			
A	5	48	1	коридор		4,3	4,3		4,3		2,80		
A			2	гардеробная		3,6	3,6		3,6				
A			3	жилая комната		19,1	19,1	19,1					
A			4	лоджия	2.81	1,4				1,4			
A			5	кухня		11,8	11,8		11,8				
A			6	санузел		4,0	4,0		4,0				
				<b>Итого по пом. квартира № 48</b>		<b>44,2</b>	<b>42,8</b>	<b>19,1</b>	<b>23,7</b>	<b>1,4</b>			
A	5	49	1	коридор		9,6	9,6		9,6		2,80		
A			2	санузел		3,9	3,9		3,9				
A			3	кухня		11,0	11,0		11,0				
A			4	лоджия	2.61	1,3				1,3			
A			5	жилая комната		17,4	17,4	17,4			2,80		
A			6	лоджия	2.85	1,5				1,5			
A			7	жилая комната		11,7	11,7	11,7			2,80		
A			8	туалет		1,8	1,8		1,8				
				<b>Итого по пом. квартира № 49</b>		<b>58,2</b>	<b>55,4</b>	<b>29,1</b>	<b>26,3</b>	<b>2,8</b>			
A	5	50	1	коридор		19,1	19,1		19,1		2,80		
A			2	ванная		3,6	3,6		3,6				
A			3	жилая комната		15,8	15,8	15,8					
A			4	гардеробная		2,7	2,7		2,7				
A			5	гардеробная		2,7	2,7		2,7				
A			6	жилая комната		17,1	17,1	17,1					
A			7	лоджия	3.88	2,0				2,0			
A			8	жилая комната		12,8	12,8	12,8			2,80		
A			9	кухня		11,4	11,4		11,4				
A			10	туалет		2,1	2,1		2,1				
				<b>Итого по пом. квартира № 50</b>		<b>89,3</b>	<b>87,3</b>	<b>45,7</b>	<b>41,6</b>	<b>2,0</b>			
A	1	51	1	коридор		8,4	8,4		8,4		2,80		
A			2	жилая комната		13,5	13,5	13,5					
A			3	туалет		1,7	1,7		1,7				
A			4	ванная		3,2	3,2		3,2				
A			5	жилая комната		15,5	15,5	15,5					
A			6	лоджия	2.76	1,4				1,4			
A			7	кухня		11,6	11,6		11,6		2,80		
A			8	гардеробная		3,8	3,8		3,8				
				<b>Итого по пом. квартира № 51</b>		<b>59,1</b>	<b>57,7</b>	<b>29,0</b>	<b>28,7</b>	<b>1,4</b>			
A	1	52	1	коридор		12,5	12,5		12,5		2,80		
A			2	санузел		4,0	4,0		4,0				
A			3	жилая комната		13,4	13,4	13,4					
A			4	жилая комната		19,4	19,4	19,4					
A			5	кухня		13,8	13,8		13,8				
A			6	лоджия	3.11	1,6				1,6			
A			7	туалет		2,1	2,1		2,1		2,80		
				<b>Итого по пом. квартира № 52</b>		<b>66,8</b>	<b>65,2</b>	<b>32,8</b>	<b>32,4</b>	<b>1,6</b>			
A	1	53	1	коридор		6,5	6,5		6,5		2,80		
A			2	лоджия	3.11	1,6				1,6			
A			3	кухня		13,7	13,7		13,7		2,80		
A			4	жилая комната		17,8	17,8	17,8					
A			5	санузел		3,9	3,9		3,9				
				<b>Итого по пом. квартира № 53</b>		<b>43,5</b>	<b>41,9</b>	<b>17,8</b>	<b>24,1</b>	<b>1,6</b>			
A	1	54	1	коридор		6,0	6,0		6,0		2,80		
A			2	санузел		3,9	3,9		3,9				
A			3	жилая комната		13,4	13,4	13,4					
A			4	лоджия	2.76	1,4				1,4			
A			5	кухня		11,4	11,4		11,4		2,80		
				<b>Итого по пом. квартира № 54</b>		<b>36,1</b>	<b>34,7</b>	<b>13,4</b>	<b>21,3</b>	<b>1,4</b>			
A	1	55	1	коридор		14,4	14,4		14,4		2,80		
A			2	жилая комната		15,7	15,7	15,7					
A			3	ванная		3,3	3,3		3,3				
A			4	туалет		1,7	1,7		1,7				
A			5	кухня		13,5	13,5		13,5				
A			6	жилая комната		19,3	19,3	19,3					
				<b>Итого по пом. квартира № 55</b>		<b>67,9</b>	<b>67,9</b>	<b>35,0</b>	<b>32,9</b>				
A	2	56	1	коридор		17,0	17,0		17,0		2,80		
A			2	жилая комната		19,1	19,1	19,1					
A			3	лоджия	2.62	1,3				1,3			
A			4	жилая комната		13,5	13,5	13,5			2,80		
A			5	туалет		1,6	1,6		1,6				
A			6	ванная		3,3	3,3		3,3				

г/о Мытищи, г. Мытищи, ул. Красная слобода, Дом 13

1	2	3	4	5	6	7	8	9	10	11	12	13	14
A	2	56	7	жилая комната		15,9	15,9	15,9			2,80		
A			8	лоджия	2.76	1,4				1,4			
A			9	кухня		11,2	11,2		11,2		2,80		
A			10	туалет		1,8	1,8		1,8				
A			11	гардеробная		2,3	2,3						
				<b>Итого по пом. квартира № 56</b>		<b>88,4</b>	<b>85,7</b>	<b>48,5</b>	<b>37,2</b>	<b>2,7</b>			
A	2	57	1	коридор		13,0	13,0		13,0		2,80		
A			2	санузел		4,1	4,1		4,1				
A			3	жилая комната		14,1	14,1	14,1					
A			4	жилая комната		19,0	19,0	19,0					
A			5	кухня		14,0	14,0		14,0				
A			6	лоджия	3.11	1,6				1,6			
A			7	туалет		2,0	2,0		2,0		2,80		
				<b>Итого по пом. квартира № 57</b>		<b>67,8</b>	<b>66,2</b>	<b>33,1</b>	<b>33,1</b>	<b>1,6</b>			
A	2	58	1	коридор		6,6	6,6		6,6		2,80		
A			2	лоджия	3.11	1,6				1,6			
A			3	кухня		13,8	13,8		13,8		2,80		
A			4	жилая комната		18,0	18,0	18,0					
A			5	санузел		4,0	4,0		4,0				
				<b>Итого по пом. квартира № 58</b>		<b>44,0</b>	<b>42,4</b>	<b>18,0</b>	<b>24,4</b>	<b>1,6</b>			
A	2	59	1	коридор		6,0	6,0		6,0		2,80		
A			2	санузел		4,0	4,0		4,0				
A			3	жилая комната		13,1	13,1	13,1					
A			4	лоджия	2.76	1,4				1,4			
A			5	кухня		11,5	11,5		11,5		2,80		
				<b>Итого по пом. квартира № 59</b>		<b>36,0</b>	<b>34,6</b>	<b>13,1</b>	<b>21,5</b>	<b>1,4</b>			
A	2	60	1	коридор		14,5	14,5		14,5		2,80		
A			2	жилая комната		15,8	15,8	15,8					
A			3	ванная		3,2	3,2		3,2				
A			4	туалет		1,6	1,6		1,6				
A			5	кухня		13,4	13,4		13,4				
A			6	лоджия	2.62	1,3				1,3			
A			7	жилая комната		19,3	19,3	19,3					
				<b>Итого по пом. квартира № 60</b>		<b>69,1</b>	<b>67,8</b>	<b>35,1</b>	<b>32,7</b>	<b>1,3</b>			
A	3	61	1	коридор		16,9	16,9		16,9		2,80		
A			2	жилая комната		19,3	19,3	19,3					
A			3	лоджия	2.62	1,3				1,3			
A			4	жилая комната		13,5	13,5	13,5			2,80		
A			5	туалет		1,7	1,7		1,7				
A			6	ванная		3,4	3,4		3,4				
A			7	жилая комната		15,4	15,4	15,4					
A			8	лоджия	2.76	1,4				1,4			
A			9	кухня		11,4	11,4		11,4		2,80		
A			10	туалет		1,8	1,8		1,8				
A			11	гардеробная		2,3	2,3		2,3				
				<b>Итого по пом. квартира № 61</b>		<b>88,4</b>	<b>85,7</b>	<b>48,2</b>	<b>37,5</b>	<b>2,7</b>			
A	3	62	1	коридор		12,8	12,8		12,8		2,80		
A			2	санузел		4,0	4,0		4,0				
A			3	жилая комната		13,9	13,9	13,9					
A			4	жилая комната		19,2	19,2	19,2					
A			5	кухня		13,9	13,9		13,9				
A			6	лоджия	3.11	1,6				1,6			
A			7	туалет		2,0	2,0		2,0		2,80		
				<b>Итого по пом. квартира № 62</b>		<b>67,4</b>	<b>65,8</b>	<b>33,1</b>	<b>32,7</b>	<b>1,6</b>			
A	3	63	1	коридор		6,6	6,6		6,6		2,80		
A			2	лоджия	3.11	1,6				1,6			
A			3	кухня		13,6	13,6		13,6		2,80		
A			4	жилая комната		17,9	17,9	17,9					
A			5	санузел		4,0	4,0		4,0				
				<b>Итого по пом. квартира № 63</b>		<b>43,7</b>	<b>42,1</b>	<b>17,9</b>	<b>24,2</b>	<b>1,6</b>			
A	3	64	1	коридор		5,9	5,9		5,9		2,80		
A			2	санузел		4,0	4,0		4,0				
A			3	жилая комната		13,2	13,2	13,2					
A			4	лоджия	2.76	1,4				1,4			
A			5	кухня		11,6	11,6		11,6		2,80		
				<b>Итого по пом. квартира № 64</b>		<b>36,1</b>	<b>34,7</b>	<b>13,2</b>	<b>21,5</b>	<b>1,4</b>			
A	3	65	1	коридор		14,2	14,2		14,2		2,80		
A			2	жилая комната		15,7	15,7	15,7					
A			3	ванная		3,3	3,3		3,3				
A			4	туалет		1,6	1,6		1,6				

1	2	3	4	5	6	7	8	9	10	11	12	13	14
A	3	65	5	кухня		13,4	13,4		13,4		2,80		
A			6	лоджия	2.62	1,3				1,3			
A			7	жилая комната		19,5	19,5	19,5			2,80		
<b>Итого по пом. квартира № 65</b>						<b>69,0</b>	<b>67,7</b>	<b>35,2</b>	<b>32,5</b>	<b>1,3</b>			
A	4	66	1	коридор		17,3	17,3		17,3		2,80		
A			2	жилая комната		19,3	19,3	19,3					
A			3	лоджия	2.62	1,3				1,3			
A			4	жилая комната		13,6	13,6	13,6			2,80		
A			5	туалет		1,7	1,7		1,7				
A			6	ванная		3,3	3,3		3,3				
A			7	жилая комната		14,9	14,9	14,9					
A			8	лоджия	2.76	1,4				1,4			
A			9	кухня		11,7	11,7		11,7		2,80		
A			10	туалет		1,8	1,8		1,8				
A			11	гардеробная		2,2	2,2		2,2				
<b>Итого по пом. квартира № 66</b>						<b>88,5</b>	<b>85,8</b>	<b>47,8</b>	<b>38,0</b>	<b>2,7</b>			
A	4	67	1	коридор		12,9	12,9		12,9		2,80		
A			2	санузел		4,0	4,0		4,0				
A			3	жилая комната		13,9	13,9	13,9					
A			4	жилая комната		19,3	19,3	19,3					
A			5	кухня		13,8	13,8		13,8				
A			6	лоджия	3.11	1,6				1,6			
A			7	туалет		2,0	2,0		2,0		2,80		
<b>Итого по пом. квартира № 67</b>						<b>67,5</b>	<b>65,9</b>	<b>33,2</b>	<b>32,7</b>	<b>1,6</b>			
A	4	68	1	коридор		6,6	6,6		6,6		2,80		
A			2	лоджия	3.11	1,6				1,6			
A			3	кухня		13,7	13,7		13,7		2,80		
A			4	жилая комната		18,0	18,0	18,0					
A			5	санузел		3,9	3,9		3,9				
<b>Итого по пом. квартира № 68</b>						<b>43,8</b>	<b>42,2</b>	<b>18,0</b>	<b>24,2</b>	<b>1,6</b>			
A	4	69	1	коридор		5,8	5,8		5,8		2,80		
A			2	санузел		4,1	4,1		4,1				
A			3	жилая комната		13,3	13,3	13,3					
A			4	лоджия	2.76	1,4				1,4			
A			5	кухня		11,7	11,7		11,7		2,80		
<b>Итого по пом. квартира № 69</b>						<b>36,3</b>	<b>34,9</b>	<b>13,3</b>	<b>21,6</b>	<b>1,4</b>			
A	4	70	1	коридор		14,5	14,5		14,5		2,80		
A			2	жилая комната		15,6	15,6	15,6					
A			3	ванная		3,3	3,3		3,3				
A			4	туалет		1,7	1,7		1,7				
A			5	кухня		13,6	13,6		13,6				
A			6	лоджия	2.62	1,3				1,3			
A			7	жилая комната		19,4	19,4	19,4			2,80		
<b>Итого по пом. квартира № 70</b>						<b>69,4</b>	<b>68,1</b>	<b>35,0</b>	<b>33,1</b>	<b>1,3</b>			
A	5	71	1	коридор		16,7	16,7		16,7		2,80		
A			2	жилая комната		18,8	18,8	18,8					
A			3	лоджия	2.62	1,3				1,3			
A			4	жилая комната		13,6	13,6	13,6			2,80		
A			5	туалет		1,7	1,7		1,7				
A			6	ванная		3,3	3,3		3,3				
A			7	жилая комната		15,5	15,5	15,5					
A			8	лоджия	2.76	1,4				1,4			
A			9	кухня		11,7	11,7		11,7		2,80		
A			10	туалет		1,8	1,8		1,8				
A			11	гардеробная		2,4	2,4		2,4				
<b>Итого по пом. квартира № 71</b>						<b>88,2</b>	<b>85,5</b>	<b>47,9</b>	<b>37,6</b>	<b>2,7</b>			
A	5	72	1	коридор		12,8	12,8		12,8		2,80		
A			2	санузел		4,0	4,0		4,0				
A			3	жилая комната		13,9	13,9	13,9					
A			4	жилая комната		19,1	19,1	19,1					
A			5	кухня		14,0	14,0		14,0				
A			6	лоджия	3.11	1,6				1,6			
A			7	туалет		2,0	2,0		2,0		2,80		
<b>Итого по пом. квартира № 72</b>						<b>67,4</b>	<b>65,8</b>	<b>33,0</b>	<b>32,8</b>	<b>1,6</b>			
A	5	73	1	коридор		6,5	6,5		6,5		2,80		
A			2	лоджия	3.11	1,6				1,6			
A			3	кухня		13,8	13,8		13,8		2,80		
A			4	жилая комната		18,1	18,1	18,1					
A			5	санузел		3,9	3,9		3,9				
<b>Итого по пом. квартира № 73</b>						<b>43,9</b>	<b>42,3</b>	<b>18,1</b>	<b>24,2</b>	<b>1,6</b>			

1	2	3	4	5	6	7	8	9	10	11	12	13	14
A	5	74	1	коридор		5,9	5,9		5,9		2,80		
A			2	санузел		3,9	3,9		3,9				
A			3	жилая комната		13,4	13,4	13,4					
A			4	лоджия	2.76	1,4				1,4			
A			5	кухня		11,6	11,6		11,6		2,80		
				<b>Итого по пом. квартира № 74</b>		<b>36,2</b>	<b>34,8</b>	<b>13,4</b>	<b>21,4</b>	<b>1,4</b>			
A	5	75	1	коридор		14,4	14,4		14,4		2,80		
A			2	жилая комната		15,7	15,7	15,7					
A			3	ванная		3,3	3,3		3,3				
A			4	туалет		1,6	1,6		1,6				
A			5	кухня		13,4	13,4		13,4				
A			6	лоджия	2.62	1,3				1,3			
A			7	жилая комната		19,5	19,5	19,5			2,80		
				<b>Итого по пом. квартира № 75</b>		<b>69,2</b>	<b>67,9</b>	<b>35,2</b>	<b>32,7</b>	<b>1,3</b>			
A	6	76	1	коридор		16,7	16,7		16,7		2,80		
A			2	жилая комната		18,9	18,9	18,9					
A			3	лоджия	2.62	1,3				1,3			
A			4	жилая комната		13,7	13,7	13,7			2,80		
A			5	туалет		1,6	1,6		1,6				
A			6	ванная		3,3	3,3		3,3				
A			7	жилая комната		15,2	15,2	15,2					
A			8	лоджия	2.76	1,4				1,4			
A			9	кухня		11,6	11,6		11,6		2,80		
A			10	туалет		1,9	1,9		1,9				
A			11	гардеробная		2,5	2,5		2,5				
				<b>Итого по пом. квартира № 76</b>		<b>88,1</b>	<b>85,4</b>	<b>47,8</b>	<b>37,6</b>	<b>2,7</b>			
A	6	77	1	коридор		12,7	12,7		12,7		2,80		
A			2	санузел		4,1	4,1		4,1				
A			3	жилая комната		14,1	14,1	14,1					
A			4	жилая комната		19,0	19,0	19,0					
A			5	кухня		13,9	13,9		13,9				
A			6	лоджия	3.11	1,6				1,6			
A			7	туалет		2,0	2,0		2,0		2,80		
				<b>Итого по пом. квартира № 77</b>		<b>67,4</b>	<b>65,8</b>	<b>33,1</b>	<b>32,7</b>	<b>1,6</b>			
A	6	78	1	коридор		6,6	6,6		6,6		2,80		
A			2	лоджия	3.11	1,6				1,6			
A			3	кухня		13,7	13,7		13,7		2,80		
A			4	жилая комната		18,1	18,1	18,1					
A			5	санузел		3,9	3,9		3,9				
				<b>Итого по пом. квартира № 78</b>		<b>43,9</b>	<b>42,3</b>	<b>18,1</b>	<b>24,2</b>	<b>1,6</b>			
A	6	79	1	коридор		5,8	5,8		5,8		2,80		
A			2	санузел		4,0	4,0		4,0				
A			3	жилая комната		13,2	13,2	13,2					
A			4	лоджия	2.76	1,4				1,4			
A			5	кухня		11,7	11,7		11,7		2,80		
				<b>Итого по пом. квартира № 79</b>		<b>36,1</b>	<b>34,7</b>	<b>13,2</b>	<b>21,5</b>	<b>1,4</b>			
A	6	80	1	коридор		14,2	14,2		14,2		2,80		
A			2	жилая комната		15,7	15,7	15,7					
A			3	ванная		3,4	3,4		3,4				
A			4	туалет		1,6	1,6		1,6				
A			5	кухня		13,4	13,4		13,4				
A			6	лоджия	2.62	1,3				1,3			
A			7	жилая комната		19,6	19,6	19,6			2,80		
				<b>Итого по пом. квартира № 80</b>		<b>69,2</b>	<b>67,9</b>	<b>35,3</b>	<b>32,6</b>	<b>1,3</b>			
A	1	81	1	коридор		7,7	7,7		7,7		2,80		
A			2	туалет		1,6	1,6		1,6				
A			3	ванная		3,2	3,2		3,2				
A			4	жилая комната		15,8	15,8	15,8					
A			5	лоджия	2.63	1,3				1,3			
A			6	кухня		11,9	11,9		11,9		2,80		
A			7	гардеробная		3,9	3,9		3,9				
				<b>Итого по пом. квартира № 81</b>		<b>45,4</b>	<b>44,1</b>	<b>15,8</b>	<b>28,3</b>	<b>1,3</b>			
A	1	82	1	коридор		5,0	5,0		5,0		2,80		
A			2	гардеробная		2,9	2,9		2,9				
A			3	жилая комната		19,1	19,1	19,1					
A			4	лоджия	2.63	1,3				1,3			
A			5	кухня		11,8	11,8		11,8		2,80		
A			6	санузел		3,9	3,9		3,9				
				<b>Итого по пом. квартира № 82</b>		<b>44,0</b>	<b>42,7</b>	<b>19,1</b>	<b>23,6</b>	<b>1,3</b>			
A	1	83	1	коридор		11,5	11,5		11,5		2,80		

г/о Мытищи, г. Мытищи, ул. Красная слобода, Дом 13

1	2	3	4	5	6	7	8	9	10	11	12	13	14
A	1	83	2	жилая комната		15,8	15,8	15,8			2,80		
A			3	ванная		3,3	3,3		3,3				
A			4	туалет		1,6	1,6		1,6				
A			5	кухня		11,5	11,5		11,5				
A			6	жилая комната		15,6	15,6	15,6					
<b>Итого по пом. квартира № 83</b>						<b>59,3</b>	<b>59,3</b>	<b>31,4</b>	<b>27,9</b>				
A	2	84	1	коридор		12,0	12,0		12,0		2,80		
A			2	жилая комната		17,4	17,4	17,4					
A			3	лоджия	2.62	1,3				1,3			
A			4	жилая комната		12,4	12,4	12,4			2,80		
A			5	туалет		1,6	1,6		1,6				
A			6	ванная		3,3	3,3		3,3				
A			7	жилая комната		15,7	15,7	15,7					
A			8	лоджия	2.63	1,3				1,3			
A			9	кухня		11,8	11,8		11,8		2,80		
A			10	туалет		1,8	1,8		1,8				
A			11	гардеробная		1,4	1,4		1,4				
<b>Итого по пом. квартира № 84</b>						<b>80,0</b>	<b>77,4</b>	<b>45,5</b>	<b>31,9</b>	<b>2,6</b>			
A	2	85	1	коридор		4,5	4,5		4,5		2,80		
A			2	гардеробная		3,7	3,7		3,7				
A			3	жилая комната		18,9	18,9	18,9					
A			4	лоджия	2.63	1,3				1,3			
A			5	кухня		11,8	11,8		11,8		2,80		
A			6	санузел		4,0	4,0		4,0				
<b>Итого по пом. квартира № 85</b>						<b>44,2</b>	<b>42,9</b>	<b>18,9</b>	<b>24,0</b>	<b>1,3</b>			
A	2	86	1	коридор		11,1	11,1		11,1		2,80		
A			2	жилая комната		15,6	15,6	15,6					
A			3	ванная		3,3	3,3		3,3				
A			4	туалет		1,6	1,6		1,6				
A			5	кухня		11,6	11,6		11,6				
A			6	лоджия	2.62	1,3				1,3			
A			7	жилая комната		15,5	15,5	15,5			2,80		
<b>Итого по пом. квартира № 86</b>						<b>60,0</b>	<b>58,7</b>	<b>31,1</b>	<b>27,6</b>	<b>1,3</b>			
A	3	87	1	коридор		11,9	11,9		11,9		2,80		
A			2	жилая комната		17,3	17,3	17,3					
A			3	лоджия	2.62	1,3				1,3			
A			4	жилая комната		12,3	12,3	12,3			2,80		
A			5	туалет		1,6	1,6		1,6				
A			6	ванная		3,2	3,2		3,2				
A			7	жилая комната		15,8	15,8	15,8					
A			8	лоджия	2.63	1,3				1,3			
A			9	кухня		11,9	11,9		11,9		2,80		
A			10	туалет		1,8	1,8		1,8				
A			11	гардеробная		1,5	1,5		1,5				
<b>Итого по пом. квартира № 87</b>						<b>79,9</b>	<b>77,3</b>	<b>45,4</b>	<b>31,9</b>	<b>2,6</b>			
A	3	88	1	коридор		4,5	4,5		4,5		2,80		
A			2	гардеробная		3,7	3,7		3,7				
A			3	жилая комната		18,9	18,9	18,9					
A			4	лоджия	2.63	1,3				1,3			
A			5	кухня		11,8	11,8		11,8		2,80		
A			6	санузел		4,0	4,0		4,0				
<b>Итого по пом. квартира № 88</b>						<b>44,2</b>	<b>42,9</b>	<b>18,9</b>	<b>24,0</b>	<b>1,3</b>			
A	3	89	1	коридор		11,3	11,3		11,3		2,80		
A			2	жилая комната		15,9	15,9	15,9					
A			3	ванная		3,3	3,3		3,3				
A			4	туалет		1,6	1,6		1,6				
A			5	кухня		11,7	11,7		11,7				
A			6	лоджия	2.62	1,3				1,3			
A			7	жилая комната		15,3	15,3	15,3			2,80		
<b>Итого по пом. квартира № 89</b>						<b>60,4</b>	<b>59,1</b>	<b>31,2</b>	<b>27,9</b>	<b>1,3</b>			
A	4	90	1	коридор		12,0	12,0		12,0		2,80		
A			2	жилая комната		17,2	17,2	17,2					
A			3	лоджия	2.62	1,3				1,3			
A			4	жилая комната		12,4	12,4	12,4			2,80		
A			5	туалет		1,6	1,6		1,6				
A			6	ванная		3,2	3,2		3,2				
A			7	жилая комната		15,4	15,4	15,4					
A			8	лоджия	2.63	1,3				1,3			
A			9	кухня		12,2	12,2		12,2		2,80		
A			10	туалет		1,8	1,8		1,8				

г/о Мытищи, г. Мытищи, ул. Красная слобода, Дом 13

1	2	3	4	5	6	7	8	9	10	11	12	13	14
A	4	90	11	гардеробная		1,4	1,4		1,4		2,80		
<b>Итого по пом. квартира № 90</b>						<b>79,8</b>	<b>77,2</b>	<b>45,0</b>	<b>32,2</b>	<b>2,6</b>			
A	4	91	1	коридор		4,4	4,4		4,4		2,80		
A			2	гардеробная		3,7	3,7		3,7				
A			3	жилая комната		18,8	18,8	18,8					
A			4	лоджия	2.63	1,3				1,3			
A			5	кухня		11,7	11,7		11,7		2,80		
A			6	санузел		4,1	4,1		4,1				
<b>Итого по пом. квартира № 91</b>						<b>44,0</b>	<b>42,7</b>	<b>18,8</b>	<b>23,9</b>	<b>1,3</b>			
A	4	92	1	коридор		11,3	11,3		11,3		2,80		
A			2	жилая комната		15,7	15,7	15,7					
A			3	ванная		3,3	3,3		3,3				
A			4	туалет		1,6	1,6		1,6				
A			5	кухня		11,7	11,7		11,7				
A			6	лоджия	2.62	1,3				1,3			
A			7	жилая комната		15,4	15,4	15,4			2,80		
<b>Итого по пом. квартира № 92</b>						<b>60,3</b>	<b>59,0</b>	<b>31,1</b>	<b>27,9</b>	<b>1,3</b>			
A	5	93	1	коридор		11,9	11,9		11,9		2,80		
A			2	жилая комната		17,3	17,3	17,3					
A			3	лоджия	2.62	1,3				1,3			
A			4	жилая комната		12,4	12,4	12,4			2,80		
A			5	туалет		1,6	1,6		1,6				
A			6	ванная		3,3	3,3		3,3				
A			7	жилая комната		15,7	15,7	15,7					
A			8	лоджия	2.63	1,3				1,3			
A			9	кухня		12,0	12,0		12,0		2,80		
A			10	туалет		1,8	1,8		1,8				
A			11	гардеробная		1,5	1,5		1,5				
<b>Итого по пом. квартира № 93</b>						<b>80,1</b>	<b>77,5</b>	<b>45,4</b>	<b>32,1</b>	<b>2,6</b>			
A	5	94	1	коридор		4,4	4,4		4,4		2,80		
A			2	гардеробная		3,7	3,7		3,7				
A			3	жилая комната		18,7	18,7	18,7					
A			4	лоджия	2.63	1,3				1,3			
A			5	кухня		11,7	11,7		11,7		2,80		
A			6	санузел		4,0	4,0		4,0				
<b>Итого по пом. квартира № 94</b>						<b>43,8</b>	<b>42,5</b>	<b>18,7</b>	<b>23,8</b>	<b>1,3</b>			
A	5	95	1	коридор		11,3	11,3		11,3		2,80		
A			2	жилая комната		15,7	15,7	15,7					
A			3	ванная		3,3	3,3		3,3				
A			4	туалет		1,6	1,6		1,6				
A			5	кухня		11,6	11,6		11,6				
A			6	лоджия	2.62	1,3				1,3			
A			7	жилая комната		15,5	15,5	15,5			2,80		
<b>Итого по пом. квартира № 95</b>						<b>60,3</b>	<b>59,0</b>	<b>31,2</b>	<b>27,8</b>	<b>1,3</b>			
A	6	96	1	коридор		11,9	11,9		11,9		2,80		
A			2	жилая комната		17,2	17,2	17,2					
A			3	лоджия	2.62	1,3				1,3			
A			4	жилая комната		12,3	12,3	12,3			2,80		
A			5	туалет		1,7	1,7		1,7				
A			6	ванная		3,3	3,3		3,3				
A			7	жилая комната		15,6	15,6	15,6					
A			8	лоджия	2.63	1,3				1,3			
A			9	кухня		12,0	12,0		12,0		2,80		
A			10	туалет		1,8	1,8		1,8				
A			11	гардеробная		1,5	1,5		1,5				
<b>Итого по пом. квартира № 96</b>						<b>79,9</b>	<b>77,3</b>	<b>45,1</b>	<b>32,2</b>	<b>2,6</b>			
A	6	97	1	коридор		4,4	4,4		4,4		2,80		
A			2	гардеробная		3,7	3,7		3,7				
A			3	жилая комната		18,8	18,8	18,8					
A			4	лоджия	2.63	1,3				1,3			
A			5	кухня		11,7	11,7		11,7		2,80		
A			6	санузел		4,1	4,1		4,1				
<b>Итого по пом. квартира № 97</b>						<b>44,0</b>	<b>42,7</b>	<b>18,8</b>	<b>23,9</b>	<b>1,3</b>			
A	6	98	1	коридор		11,2	11,2		11,2		2,80		
A			2	жилая комната		15,7	15,7	15,7					
A			3	ванная		3,3	3,3		3,3				
A			4	туалет		1,6	1,6		1,6				
A			5	кухня		11,5	11,5		11,5				
A			6	лоджия	2.62	1,3				1,3			
A			7	жилая комната		15,6	15,6	15,6			2,80		

1	2	3	4	5	6	7	8	9	10	11	12	13	14
				<b>Итого по пом. квартира № 98</b>		<b>60,2</b>	<b>58,9</b>	<b>31,3</b>	<b>27,6</b>	<b>1,3</b>			
A	1	99	1	коридор		4,7	4,7		4,7		2,80		
A			2	кухня		13,5	13,5		13,5				
A			3	туалет		1,6	1,6		1,6				
A			4	ванная		3,2	3,2		3,2				
A			5	жилая комната		15,9	15,9	15,9					
				<b>Итого по пом. квартира № 99</b>		<b>38,9</b>	<b>38,9</b>	<b>15,9</b>	<b>23,0</b>				
A	1	100	1	коридор		4,3	4,3		4,3		2,80		
A			2	гардеробная		3,6	3,6		3,6				
A			3	жилая комната		19,3	19,3	19,3					
A			4	лоджия	2.81	1,4				1,4			
A			5	кухня		11,8	11,8		11,8		2,80		
A			6	санузел		4,0	4,0		4,0				
				<b>Итого по пом. квартира № 100</b>		<b>44,4</b>	<b>43,0</b>	<b>19,3</b>	<b>23,7</b>	<b>1,4</b>			
A	1	101	1	коридор		4,3	4,3		4,3		2,80		
A			2	санузел		4,0	4,0		4,0				
A			3	кухня		11,8	11,8		11,8				
A			4	лоджия	2.81	1,4				1,4			
A			5	жилая комната		19,2	19,2	19,2			2,80		
A			6	гардеробная		3,6	3,6		3,6				
				<b>Итого по пом. квартира № 101</b>		<b>44,3</b>	<b>42,9</b>	<b>19,2</b>	<b>23,7</b>	<b>1,4</b>			
A	1	102	1	коридор		9,9	9,9		9,9		2,80		
A			2	жилая комната		15,9	15,9	15,9					
A			3	ванная		3,3	3,3		3,3				
A			4	туалет		1,6	1,6		1,6				
A			5	кухня		16,2	16,2		16,2				
A			6	жилая комната		18,4	18,4	18,4					
				<b>Итого по пом. квартира № 102</b>		<b>65,3</b>	<b>65,3</b>	<b>34,3</b>	<b>31,0</b>				
A	2	103	1	коридор		9,9	9,9		9,9		2,80		
A			2	жилая комната		18,5	18,5	18,5					
A			3	лоджия	3.88	2,0				2,0			
A			4	кухня		16,0	16,0		16,0		2,80		
A			5	туалет		1,6	1,6		1,6				
A			6	ванная		3,3	3,3		3,3				
A			7	жилая комната		16,0	16,0	16,0					
				<b>Итого по пом. квартира № 103</b>		<b>67,3</b>	<b>65,3</b>	<b>34,5</b>	<b>30,8</b>	<b>2,0</b>			
A	2	104	1	коридор		4,3	4,3		4,3		2,80		
A			2	гардеробная		3,6	3,6		3,6				
A			3	жилая комната		19,0	19,0	19,0					
A			4	лоджия	2.81	1,4				1,4			
A			5	кухня		11,8	11,8		11,8		2,80		
A			6	санузел		4,0	4,0		4,0				
				<b>Итого по пом. квартира № 104</b>		<b>44,1</b>	<b>42,7</b>	<b>19,0</b>	<b>23,7</b>	<b>1,4</b>			
A	2	105	1	коридор		4,3	4,3		4,3		2,80		
A			2	санузел		4,0	4,0		4,0				
A			3	кухня		11,8	11,8		11,8				
A			4	лоджия	2.81	1,4				1,4			
A			5	жилая комната		19,1	19,1	19,1			2,80		
A			6	гардеробная		3,6	3,6		3,6				
				<b>Итого по пом. квартира № 105</b>		<b>44,2</b>	<b>42,8</b>	<b>19,1</b>	<b>23,7</b>	<b>1,4</b>			
A	2	106	1	коридор		9,7	9,7		9,7		2,80		
A			2	жилая комната		15,8	15,8	15,8					
A			3	ванная		3,3	3,3		3,3				
A			4	туалет		1,6	1,6		1,6				
A			5	кухня		16,1	16,1		16,1				
A			6	лоджия	3.82	1,9				1,9			
A			7	жилая комната		18,5	18,5	18,5			2,80		
				<b>Итого по пом. квартира № 106</b>		<b>66,9</b>	<b>65,0</b>	<b>34,3</b>	<b>30,7</b>	<b>1,9</b>			
A	3	107	1	коридор		9,8	9,8		9,8		2,80		
A			2	жилая комната		18,6	18,6	18,6					
A			3	лоджия	3.88	2,0				2,0			
A			4	кухня		16,1	16,1		16,1		2,80		
A			5	туалет		1,7	1,7		1,7				
A			6	ванная		3,3	3,3		3,3				
A			7	жилая комната		15,9	15,9	15,9					
				<b>Итого по пом. квартира № 107</b>		<b>67,4</b>	<b>65,4</b>	<b>34,5</b>	<b>30,9</b>	<b>2,0</b>			
A	3	108	1	коридор		4,3	4,3		4,3		2,80		
A			2	гардеробная		3,6	3,6		3,6				
A			3	жилая комната		19,1	19,1	19,1					
A			4	лоджия	2.81	1,4				1,4			

г/о Мытищи, г. Мытищи, ул. Красная слобода, Дом 13

1	2	3	4	5	6	7	8	9	10	11	12	13	14
A	3	108	5	кухня		11,8	11,8		11,8		2,80		
A			6	санузел		4,0	4,0		4,0				
				<b>Итого по</b>	<b>пом. квартира № 108</b>	<b>44,2</b>	<b>42,8</b>	<b>19,1</b>	<b>23,7</b>	<b>1,4</b>			
A	3	109	1	коридор		4,5	4,5		4,5		2,80		
A			2	санузел		3,7	3,7		3,7				
A			3	кухня		11,8	11,8		11,8				
A			4	лоджия	2.81	1,4				1,4			
A			5	жилая комната		19,0	19,0	19,0			2,80		
A			6	гардеробная		3,6	3,6		3,6				
				<b>Итого по</b>	<b>пом. квартира № 109</b>	<b>44,0</b>	<b>42,6</b>	<b>19,0</b>	<b>23,6</b>	<b>1,4</b>			
A	3	110	1	коридор		9,6	9,6		9,6		2,80		
A			2	жилая комната		15,7	15,7	15,7					
A			3	ванная		3,2	3,2		3,2				
A			4	туалет		1,6	1,6		1,6				
A			5	кухня		16,0	16,0		16,0				
A			6	лоджия	3.82	1,9				1,9			
A			7	жилая комната		18,5	18,5	18,5			2,80		
				<b>Итого по</b>	<b>пом. квартира № 110</b>	<b>66,5</b>	<b>64,6</b>	<b>34,2</b>	<b>30,4</b>	<b>1,9</b>			
A	4	111	1	коридор		9,7	9,7		9,7		2,80		
A			2	жилая комната		18,7	18,7	18,7					
A			3	лоджия	3.88	2,0				2,0			
A			4	кухня		16,0	16,0		16,0		2,80		
A			5	туалет		1,6	1,6		1,6				
A			6	ванная		3,2	3,2		3,2				
A			7	жилая комната		15,9	15,9	15,9					
				<b>Итого по</b>	<b>пом. квартира № 111</b>	<b>67,1</b>	<b>65,1</b>	<b>34,6</b>	<b>30,5</b>	<b>2,0</b>			
A	4	112	1	коридор		4,3	4,3		4,3		2,80		
A			2	гардеробная		3,6	3,6		3,6				
A			3	жилая комната		19,1	19,1	19,1					
A			4	лоджия	2.81	1,4				1,4			
A			5	кухня		11,8	11,8		11,8		2,80		
A			6	санузел		4,0	4,0		4,0				
				<b>Итого по</b>	<b>пом. квартира № 112</b>	<b>44,2</b>	<b>42,8</b>	<b>19,1</b>	<b>23,7</b>	<b>1,4</b>			
A	4	113	1	коридор		4,3	4,3		4,3		2,80		
A			2	санузел		4,0	4,0		4,0				
A			3	кухня		11,7	11,7		11,7				
A			4	лоджия	2.81	1,4				1,4			
A			5	жилая комната		19,1	19,1	19,1			2,80		
A			6	гардеробная		3,6	3,6		3,6				
				<b>Итого по</b>	<b>пом. квартира № 113</b>	<b>44,1</b>	<b>42,7</b>	<b>19,1</b>	<b>23,6</b>	<b>1,4</b>			
A	4	114	1	коридор		9,6	9,6		9,6		2,80		
A			2	жилая комната		15,9	15,9	15,9					
A			3	ванная		3,3	3,3		3,3				
A			4	туалет		1,6	1,6		1,6				
A			5	кухня		16,0	16,0		16,0				
A			6	лоджия	3.82	1,9				1,9			
A			7	жилая комната		18,4	18,4	18,4			2,80		
				<b>Итого по</b>	<b>пом. квартира № 114</b>	<b>66,7</b>	<b>64,8</b>	<b>34,3</b>	<b>30,5</b>	<b>1,9</b>			
A	5	115	1	коридор		9,7	9,7		9,7		2,80		
A			2	жилая комната		18,4	18,4	18,4					
A			3	лоджия	3.88	2,0				2,0			
A			4	кухня		16,1	16,1		16,1		2,80		
A			5	туалет		1,6	1,6		1,6				
A			6	ванная		3,3	3,3		3,3				
A			7	жилая комната		16,0	16,0	16,0					
				<b>Итого по</b>	<b>пом. квартира № 115</b>	<b>67,1</b>	<b>65,1</b>	<b>34,4</b>	<b>30,7</b>	<b>2,0</b>			
A	5	116	1	коридор		4,3	4,3		4,3		2,80		
A			2	гардеробная		3,6	3,6		3,6				
A			3	жилая комната		19,1	19,1	19,1					
A			4	лоджия	2.81	1,4				1,4			
A			5	кухня		11,8	11,8		11,8		2,80		
A			6	санузел		4,0	4,0		4,0				
				<b>Итого по</b>	<b>пом. квартира № 116</b>	<b>44,2</b>	<b>42,8</b>	<b>19,1</b>	<b>23,7</b>	<b>1,4</b>			
A	5	117	1	коридор		4,3	4,3		4,3		2,80		
A			2	санузел		4,0	4,0		4,0				
A			3	кухня		11,8	11,8		11,8				
A			4	лоджия	2.81	1,4				1,4			
A			5	жилая комната		19,0	19,0	19,0			2,80		
A			6	гардеробная		3,6	3,6		3,6				
				<b>Итого по</b>	<b>пом. квартира № 117</b>	<b>44,1</b>	<b>42,7</b>	<b>19,0</b>	<b>23,7</b>	<b>1,4</b>			

г/о Мытищи, г. Мытищи, ул. Красная слобода, Дом 13

1	2	3	4	5	6	7	8	9	10	11	12	13	14
A	5	118	1	коридор		9,7	9,7		9,7		2,80		
A			2	жилая комната		15,7	15,7	15,7					
A			3	ванная		3,2	3,2		3,2				
A			4	туалет		1,7	1,7		1,7				
A			5	кухня		16,0	16,0		16,0				
A			6	лоджия	3.82	1,9				1,9			
A			7	жилая комната		18,4	18,4	18,4			2,80		
				<b>Итого по</b>	<b>пом. квартира № 118</b>	<b>66,6</b>	<b>64,7</b>	<b>34,1</b>	<b>30,6</b>	<b>1,9</b>			
A	6	119	1	коридор		9,6	9,6		9,6		2,80		
A			2	жилая комната		18,4	18,4	18,4					
A			3	лоджия	3.88	2,0				2,0			
A			4	кухня		16,2	16,2		16,2		2,80		
A			5	туалет		1,6	1,6		1,6				
A			6	ванная		3,3	3,3		3,3				
A			7	жилая комната		15,8	15,8	15,8					
				<b>Итого по</b>	<b>пом. квартира № 119</b>	<b>66,9</b>	<b>64,9</b>	<b>34,2</b>	<b>30,7</b>	<b>2,0</b>			
A	6	120	1	коридор		4,3	4,3		4,3		2,80		
A			2	гардеробная		3,6	3,6		3,6				
A			3	жилая комната		19,1	19,1	19,1					
A			4	лоджия	2.81	1,4				1,4			
A			5	кухня		11,7	11,7		11,7		2,80		
A			6	санузел		4,0	4,0		4,0				
				<b>Итого по</b>	<b>пом. квартира № 120</b>	<b>44,1</b>	<b>42,7</b>	<b>19,1</b>	<b>23,6</b>	<b>1,4</b>			
A	6	121	1	коридор		4,3	4,3		4,3		2,80		
A			2	санузел		4,0	4,0		4,0				
A			3	кухня		11,8	11,8		11,8				
A			4	лоджия	2.81	1,4				1,4			
A			5	жилая комната		18,9	18,9	18,9			2,80		
A			6	гардеробная		3,6	3,6		3,6				
				<b>Итого по</b>	<b>пом. квартира № 121</b>	<b>44,0</b>	<b>42,6</b>	<b>18,9</b>	<b>23,7</b>	<b>1,4</b>			
A	6	122	1	коридор		9,7	9,7		9,7		2,80		
A			2	жилая комната		15,8	15,8	15,8					
A			3	ванная		3,3	3,3		3,3				
A			4	туалет		1,7	1,7		1,7				
A			5	кухня		16,0	16,0		16,0				
A			6	лоджия	3.82	1,9				1,9			
A			7	жилая комната		18,4	18,4	18,4			2,80		
				<b>Итого по</b>	<b>пом. квартира № 122</b>	<b>66,8</b>	<b>64,9</b>	<b>34,2</b>	<b>30,7</b>	<b>1,9</b>			
A	1	123	1	коридор		10,9	10,9		10,9		2,80		
A			2	туалет		2,1	2,1		2,1				
A			3	кухня		11,5	11,5		11,5				
A			4	жилая комната		16,4	16,4	16,4					
A			5	ванная		3,4	3,4		3,4				
A			6	жилая комната		11,4	11,4	11,4					
A			7	лоджия	2.85	1,5				1,5			
				<b>Итого по</b>	<b>пом. квартира № 123</b>	<b>57,2</b>	<b>55,7</b>	<b>27,8</b>	<b>27,9</b>	<b>1,5</b>			
A	1	124	1	коридор		5,8	5,8		5,8		2,80		
A			2	жилая комната		18,8	18,8	18,8					
A			3	лоджия	2.61	1,3				1,3			
A			4	кухня		11,1	11,1		11,1		2,80		
A			5	санузел		4,0	4,0		4,0				
				<b>Итого по</b>	<b>пом. квартира № 124</b>	<b>41,0</b>	<b>39,7</b>	<b>18,8</b>	<b>20,9</b>	<b>1,3</b>			
A	1	125	1	коридор		4,4	4,4		4,4		2,80		
A			2	санузел		4,0	4,0		4,0				
A			3	кухня		11,7	11,7		11,7				
A			4	лоджия	2.81	1,4				1,4			
A			5	жилая комната		18,8	18,8	18,8			2,80		
A			6	гардероб		3,7	3,7		3,7				
				<b>Итого по</b>	<b>пом. квартира № 125</b>	<b>44,0</b>	<b>42,6</b>	<b>18,8</b>	<b>23,8</b>	<b>1,4</b>			
A	1	126	1	коридор		9,0	9,0		9,0		2,80		
A			2	жилая комната		15,3	15,3	15,3					
A			3	ванная		3,3	3,3		3,3				
A			4	туалет		1,6	1,6		1,6				
A			5	кухня		13,1	13,1		13,1				
				<b>Итого по</b>	<b>пом. квартира № 126</b>	<b>42,3</b>	<b>42,3</b>	<b>15,3</b>	<b>27,0</b>				
A	2	127	1	коридор		11,0	11,0		11,0		2,80		
A			2	туалет		2,0	2,0		2,0				
A			3	кухня		11,6	11,6		11,6				
A			4	жилая комната		16,3	16,3	16,3					
A			5	ванная		3,4	3,4		3,4				

1	2	3	4	5	6	7	8	9	10	11	12	13	14
A	2	127	6	жилая комната		11,5	11,5	11,5			2,80		
A			7	лоджия	2.85	1,5				1,5			
				<b>Итого по</b>	<b>пом. квартира № 127</b>	<b>57,3</b>	<b>55,8</b>	<b>27,8</b>	<b>28,0</b>	<b>1,5</b>			
A	2	128	1	коридор		6,0	6,0		6,0		2,80		
A			2	жилая комната		18,7	18,7	18,7					
A			3	лоджия	2.61	1,3				1,3			
A			4	кухня		10,9	10,9		10,9		2,80		
A			5	санузел		3,8	3,8		3,8				
				<b>Итого по</b>	<b>пом. квартира № 128</b>	<b>40,7</b>	<b>39,4</b>	<b>18,7</b>	<b>20,7</b>	<b>1,3</b>			
A	2	129	1	коридор		4,6	4,6		4,6		2,80		
A			2	санузел		3,8	3,8		3,8				
A			3	кухня		11,8	11,8		11,8				
A			4	лоджия	2.81	1,4				1,4			
A			5	жилая комната		18,8	18,8	18,8			2,80		
A			6	гардеробная		3,7	3,7		3,7				
				<b>Итого по</b>	<b>пом. квартира № 129</b>	<b>44,1</b>	<b>42,7</b>	<b>18,8</b>	<b>23,9</b>	<b>1,4</b>			
A	2	130	1	коридор		13,4	13,4		13,4		2,80		
A			2	жилая комната		15,6	15,6	15,6					
A			3	ванная		3,2	3,2		3,2				
A			4	туалет		1,5	1,5		1,5				
A			5	кухня		13,7	13,7		13,7				
A			6	лоджия	3.34	1,7				1,7			
A			7	жилая комната		8,2	8,2	8,2			2,80		
A			8	жилая комната		16,0	16,0	16,0					
				<b>Итого по</b>	<b>пом. квартира № 130</b>	<b>73,3</b>	<b>71,6</b>	<b>39,8</b>	<b>31,8</b>	<b>1,7</b>			
A	3	131	1	коридор		19,4	19,4		19,4		2,80		
A			2	туалет		2,1	2,1		2,1				
A			3	кухня		11,6	11,6		11,6				
A			4	жилая комната		12,8	12,8	12,8					
A			5	лоджия	3.88	2,0				2,0			
A			6	жилая комната		17,0	17,0	17,0			2,80		
A			7	гардеробная		2,7	2,7		2,7				
A			8	гардеробная		2,6	2,6		2,6				
A			9	жилая комната		16,0	16,0	16,0					
A			10	ванная		3,6	3,6		3,6				
				<b>Итого по</b>	<b>пом. квартира № 131</b>	<b>89,8</b>	<b>87,8</b>	<b>45,8</b>	<b>42,0</b>	<b>2,0</b>			
A	3	132	1	коридор		9,5	9,5		9,5		2,80		
A			2	туалет		1,8	1,8		1,8				
A			3	жилая комната		11,4	11,4	11,4					
A			4	лоджия	2.85	1,5				1,5			
A			5	жилая комната		17,1	17,1	17,1			2,80		
A			6	лоджия	2.61	1,3				1,3			
A			7	кухня		11,0	11,0		11,0		2,80		
A			8	ванная		3,9	3,9		3,9				
				<b>Итого по</b>	<b>пом. квартира № 132</b>	<b>57,5</b>	<b>54,7</b>	<b>28,5</b>	<b>26,2</b>	<b>2,8</b>			
A	3	133	1	коридор		4,3	4,3		4,3		2,80		
A			2	санузел		4,0	4,0		4,0				
A			3	кухня		11,8	11,8		11,8				
A			4	лоджия	2.81	1,4				1,4			
A			5	жилая комната		19,2	19,2	19,2			2,80		
A			6	гардеробная		3,6	3,6		3,6				
				<b>Итого по</b>	<b>пом. квартира № 133</b>	<b>44,3</b>	<b>42,9</b>	<b>19,2</b>	<b>23,7</b>	<b>1,4</b>			
A	3	134	1	коридор		12,9	12,9		12,9		2,80		
A			2	жилая комната		15,6	15,6	15,6					
A			3	ванная		3,3	3,3		3,3				
A			4	туалет		1,7	1,7		1,7				
A			5	кухня		13,7	13,7		13,7				
A			6	лоджия	3.34	1,7				1,7			
A			7	жилая комната		8,2	8,2	8,2			2,80		
A			8	жилая комната		16,0	16,0	16,0					
				<b>Итого по</b>	<b>пом. квартира № 134</b>	<b>73,1</b>	<b>71,4</b>	<b>39,8</b>	<b>31,6</b>	<b>1,7</b>			
A	4	135	1	коридор		19,2	19,2		19,2		2,80		
A			2	туалет		2,2	2,2		2,2				
A			3	кухня		11,5	11,5		11,5				
A			4	жилая комната		12,8	12,8	12,8					
A			5	лоджия	3.88	2,0				2,0			
A			6	жилая комната		17,1	17,1	17,1			2,80		
A			7	гардеробная		2,7	2,7		2,7				
A			8	гардеробная		2,7	2,7		2,7				
A			9	жилая комната		15,8	15,8	15,8					

1	2	3	4	5	6	7	8	9	10	11	12	13	14
A	4	135	10	ванная		3,5	3,5		3,5		2,80		
				<b>Итого по</b>	<b>пом. квартира № 135</b>	<b>89,5</b>	<b>87,5</b>	<b>45,7</b>	<b>41,8</b>	<b>2,0</b>			
A	4	136	1	коридор		9,6	9,6		9,6		2,80		
A			2	туалет		1,7	1,7		1,7				
A			3	жилая комната		11,5	11,5	11,5					
A			4	лоджия	2.85	1,5				1,5			
A			5	жилая комната		17,4	17,4	17,4			2,80		
A			6	лоджия	2.61	1,3				1,3			
A			7	кухня		11,0	11,0		11,0		2,80		
A			8	ванная		3,9	3,9		3,9				
				<b>Итого по</b>	<b>пом. квартира № 136</b>	<b>57,9</b>	<b>55,1</b>	<b>28,9</b>	<b>26,2</b>	<b>2,8</b>			
A	4	137	1	коридор		4,3	4,3		4,3		2,80		
A			2	санузел		4,0	4,0		4,0				
A			3	кухня		11,8	11,8		11,8				
A			4	лоджия	2.81	1,4				1,4			
A			5	жилая комната		19,1	19,1	19,1			2,80		
A			6	гардеробная		3,6	3,6		3,6				
				<b>Итого по</b>	<b>пом. квартира № 137</b>	<b>44,2</b>	<b>42,8</b>	<b>19,1</b>	<b>23,7</b>	<b>1,4</b>			
A	4	138	1	коридор		12,9	12,9		12,9		2,80		
A			2	жилая комната		15,5	15,5	15,5					
A			3	ванная		3,3	3,3		3,3				
A			4	туалет		1,7	1,7		1,7				
A			5	кухня		13,3	13,3		13,3				
A			6	лоджия	3.34	1,7				1,7			
A			7	жилая комната		8,5	8,5	8,5			2,80		
A			8	жилая комната		15,8	15,8	15,8					
				<b>Итого по</b>	<b>пом. квартира № 138</b>	<b>72,7</b>	<b>71,0</b>	<b>39,8</b>	<b>31,2</b>	<b>1,7</b>			
A	5	139	1	коридор		19,1	19,1		19,1		2,80		
A			2	туалет		2,2	2,2		2,2				
A			3	кухня		11,5	11,5		11,5				
A			4	жилая комната		12,7	12,7	12,7					
A			5	лоджия	3.88	2,0				2,0			
A			6	жилая комната		17,1	17,1	17,1			2,80		
A			7	гардеробная		2,7	2,7		2,7				
A			8	гардеробная		2,7	2,7		2,7				
A			9	жилая комната		15,9	15,9	15,9					
A			10	ванная		3,5	3,5		3,5				
				<b>Итого по</b>	<b>пом. квартира № 139</b>	<b>89,4</b>	<b>87,4</b>	<b>45,7</b>	<b>41,7</b>	<b>2,0</b>			
A	5	140	1	коридор		9,5	9,5		9,5		2,80		
A			2	туалет		1,8	1,8		1,8				
A			3	жилая комната		11,5	11,5	11,5					
A			4	лоджия	2.85	1,5				1,5			
A			5	жилая комната		17,1	17,1	17,1			2,80		
A			6	лоджия	2.61	1,3				1,3			
A			6	ванная		3,8	3,8		3,8		2,80		
A			7	кухня		10,9	10,9		10,9				
				<b>Итого по</b>	<b>пом. квартира № 140</b>	<b>57,4</b>	<b>54,6</b>	<b>28,6</b>	<b>26,0</b>	<b>2,8</b>			
A	5	141	1	коридор		4,3	4,3		4,3		2,80		
A			2	санузел		4,0	4,0		4,0				
A			3	кухня		11,8	11,8		11,8				
A			4	лоджия	2.81	1,4				1,4			
A			5	жилая комната		19,0	19,0	19,0			2,80		
A			6	гардеробная		3,6	3,6		3,6				
				<b>Итого по</b>	<b>пом. квартира № 141</b>	<b>44,1</b>	<b>42,7</b>	<b>19,0</b>	<b>23,7</b>	<b>1,4</b>			
A	5	142	1	коридор		13,2	13,2		13,2		2,80		
A			2	жилая комната		15,6	15,6	15,6					
A			3	ванная		3,3	3,3		3,3				
A			4	туалет		1,6	1,6		1,6				
A			5	кухня		13,3	13,3		13,3				
A			6	лоджия	3.34	1,7				1,7			
A			7	жилая комната		8,5	8,5	8,5			2,80		
A			8	жилая комната		15,9	15,9	15,9					
				<b>Итого по</b>	<b>пом. квартира № 142</b>	<b>73,1</b>	<b>71,4</b>	<b>40,0</b>	<b>31,4</b>	<b>1,7</b>			
A	6	143	1	коридор		18,6	18,6		18,6		2,80		
A			2	туалет		2,3	2,3		2,3				
A			3	кухня		11,4	11,4		11,4				
A			4	жилая комната		12,7	12,7	12,7					
A			5	лоджия	3.88	2,0				2,0			
A			6	жилая комната		17,1	17,1	17,1			2,80		
A			7	гардеробная		2,7	2,7		2,7				

г/о Мытищи, г. Мытищи, ул. Красная слобода, Дом 13

1	2	3	4	5	6	7	8	9	10	11	12	13	14
A	6	143	8	гардеробная		2,7	2,7		2,7		2,80		
A			9	жилая комната		15,9	15,9	15,9					
A			10	ванная		3,6	3,6		3,6				
				<b>Итого по пом. квартира № 143</b>		<b>89,0</b>	<b>87,0</b>	<b>45,7</b>	<b>41,3</b>	<b>2,0</b>			
A	6	144	1	коридор		9,5	9,5		9,5		2,80		
A			2	туалет		1,8	1,8		1,8				
A			3	жилая комната		11,5	11,5	11,5					
A			4	лоджия	2.85	1,5				1,5			
A			5	жилая комната		17,3	17,3	17,3			2,80		
A			6	лоджия	2.61	1,3				1,3			
A			7	кухня		11,0	11,0		11,0		2,80		
A			8	ванная		4,0	4,0		4,0				
				<b>Итого по пом. квартира № 144</b>		<b>57,9</b>	<b>55,1</b>	<b>28,8</b>	<b>26,3</b>	<b>2,8</b>			
A	6	145	1	коридор		4,3	4,3		4,3		2,80		
A			2	санузел		4,0	4,0		4,0				
A			3	кухня		11,8	11,8		11,8				
A			4	лоджия	2.81	1,4				1,4			
A			5	жилая комната		19,2	19,2	19,2			2,80		
A			6	гардеробная		3,6	3,6		3,6				
				<b>Итого по пом. квартира № 145</b>		<b>44,3</b>	<b>42,9</b>	<b>19,2</b>	<b>23,7</b>	<b>1,4</b>			
A	6	146	1	коридор		12,9	12,9		12,9		2,80		
A			2	жилая комната		15,6	15,6	15,6					
A			3	ванная		3,3	3,3		3,3				
A			4	туалет		1,6	1,6		1,6				
A			5	кухня		13,2	13,2		13,2				
A			6	лоджия	3.34	1,7				1,7			
A			7	жилая комната		8,5	8,5	8,5			2,80		
A			8	жилая комната		15,9	15,9	15,9					
				<b>Итого по пом. квартира № 146</b>		<b>72,7</b>	<b>71,0</b>	<b>40,0</b>	<b>31,0</b>	<b>1,7</b>			
A	1	147	1	коридор		8,8	8,8		8,8		2,80		
A			2	жилая комната		17,1	17,1	17,1					
A			3	кухня		11,7	11,7		11,7				
A			4	туалет		1,6	1,6		1,6				
A			5	ванная		3,3	3,3		3,3				
A			6	жилая комната		16,3	16,3	16,3					
				<b>Итого по пом. квартира № 147</b>		<b>58,8</b>	<b>58,8</b>	<b>33,4</b>	<b>25,4</b>				
A	1	148	1	коридор		14,4	14,4		14,4		2,80		
A			2	санузел		3,3	3,3		3,3				
A			3	кухня		11,8	11,8		11,8				
A			4	лоджия	2.63	1,3				1,3			
A			5	жилая комната		18,8	18,8	18,8			2,80		
A			6	лоджия	2.75	1,4				1,4			
A			7	жилая комната		13,1	13,1	13,1			2,80		
A			8	гардероб		2,1	2,1		2,1				
				<b>Итого по пом. квартира № 148</b>		<b>66,2</b>	<b>63,5</b>	<b>31,9</b>	<b>31,6</b>	<b>2,7</b>			
A	1	149	1	коридор		6,2	6,2		6,2		2,80		
A			2	жилая		19,5	19,5	19,5					
A			3	лоджия	2.97	1,5				1,5			
A			4	кухня		11,1	11,1		11,1		2,80		
A			5	санузел		4,0	4,0		4,0				
				<b>Итого по пом. квартира № 149</b>		<b>42,3</b>	<b>40,8</b>	<b>19,5</b>	<b>21,3</b>	<b>1,5</b>			
A	1	150	1	коридор		6,3	6,3		6,3		2,80		
A			2	санузел		4,0	4,0		4,0				
A			3	кухня		11,4	11,4		11,4				
A			4	лоджия	2.97	1,5				1,5			
A			5	жилая		19,4	19,4	19,4			2,80		
				<b>Итого по пом. квартира № 150</b>		<b>42,6</b>	<b>41,1</b>	<b>19,4</b>	<b>21,7</b>	<b>1,5</b>			
A	1	151	1	коридор		13,6	13,6		13,6		2,80		
A			2	туалет		2,1	2,1		2,1				
A			3	гардероб		1,9	1,9		1,9				
A			4	жилая комната		13,0	13,0	13,0					
A			5	лоджия	2.75	1,4				1,4			
A			6	жилая комната		18,5	18,5	18,5			2,80		
A			7	лоджия	2.63	1,3				1,3			
A			8	кухня		11,9	11,9		11,9		2,80		
A			9	ванная		3,2	3,2		3,2				
				<b>Итого по пом. квартира № 151</b>		<b>66,9</b>	<b>64,2</b>	<b>31,5</b>	<b>32,7</b>	<b>2,7</b>			
A	1	152	1	коридор		18,9	18,9		18,9		2,80		
A			2	жилая комната		17,1	17,1	17,1					
A			3	ванная		3,3	3,3		3,3				

г/о Мытищи, г. Мытищи, ул. Красная слобода, Дом 13

1	2	3	4	5	6	7	8	9	10	11	12	13	14
A	1	152	4	туалет		1,6	1,6		1,6		2,80		
A			5	кухня		12,3	12,3		12,3				
A			6	жилая комната		17,4	17,4	17,4					
A			7	жилая комната		16,4	16,4	16,4					
				<b>Итого по пом. квартира № 152</b>		<b>87,0</b>	<b>87,0</b>	<b>50,9</b>	<b>36,1</b>				
A	2	153	1	коридор		18,5	18,5		18,5		2,80		
A			2	жилая комната		16,5	16,5	16,5					
A			3	жилая комната		16,8	16,8	16,8					
A			4	лоджия	2.42	1,2				1,2			
A			5	кухня		11,8	11,8		11,8				
A			6	туалет		1,7	1,7		1,7				
A			7	ванная		3,3	3,3		3,3				
A			8	жилая комната		16,5	16,5	16,5					
				<b>Итого по пом. квартира № 153</b>		<b>86,3</b>	<b>85,1</b>	<b>49,8</b>	<b>35,3</b>	<b>1,2</b>			
A	2	154	1	коридор		13,4	13,4		13,4		2,80		
A			2	санузел		3,2	3,2		3,2				
A			3	кухня		12,0	12,0		12,0				
A			4	лоджия	2.63	1,3				1,3			
A			5	жилая комната		19,0	19,0	19,0					
A			6	лоджия	2.75	1,4				1,4			
A			7	жилая комната		13,0	13,0	13,0					
A			8	гардеробная		1,8	1,8		1,8				
A			9	санузел		2,1	2,1		2,1				
				<b>Итого по пом. квартира № 154</b>		<b>67,2</b>	<b>64,5</b>	<b>32,0</b>	<b>32,5</b>	<b>2,7</b>			
A	2	155	1	коридор		6,3	6,3		6,3		2,80		
A			2	жилая комната		19,6	19,6	19,6					
A			3	лоджия	2.97	1,5				1,5			
A			4	кухня		11,4	11,4		11,4				
A			5	санузел		4,0	4,0		4,0				
				<b>Итого по пом. квартира № 155</b>		<b>42,8</b>	<b>41,3</b>	<b>19,6</b>	<b>21,7</b>	<b>1,5</b>			
A	2	156	1	коридор		6,4	6,4		6,4		2,80		
A			2	санузел		4,1	4,1		4,1				
A			3	кухня		11,3	11,3		11,3				
A			4	лоджия	2.97	1,5				1,5			
A			5	жилая комната		19,6	19,6	19,6					
				<b>Итого по пом. квартира № 156</b>		<b>42,9</b>	<b>41,4</b>	<b>19,6</b>	<b>21,8</b>	<b>1,5</b>			
A	2	157	1	коридор		13,4	13,4		13,4		2,80		
A			2	санузел		2,1	2,1		2,1				
A			3	гардеробная		1,8	1,8		1,8				
A			4	жилая комната		12,9	12,9	12,9					
A			5	лоджия	2.75	1,4				1,4			
A			6	жилая комната		18,9	18,9	18,9					
A			7	лоджия	2.63	1,3				1,3			
A			8	кухня		12,0	12,0		12,0				
A			9	санузел		3,3	3,3		3,3				
				<b>Итого по пом. квартира № 157</b>		<b>67,1</b>	<b>64,4</b>	<b>31,8</b>	<b>32,6</b>	<b>2,7</b>			
A	2	158	1	коридор		18,7	18,7		18,7		2,80		
A			2	жилая комната		17,2	17,2	17,2					
A			3	ванная		3,3	3,3		3,3				
A			4	туалет		1,6	1,6		1,6				
A			5	кухня		12,3	12,3		12,3				
A			6	лоджия	2.59	1,3				1,3			
A			7	жилая комната		17,5	17,5	17,5					
A			8	жилая комната		16,5	16,5	16,5					
				<b>Итого по пом. квартира № 158</b>		<b>88,4</b>	<b>87,1</b>	<b>51,2</b>	<b>35,9</b>	<b>1,3</b>			
A	3	159	1	коридор		18,3	18,3		18,3		2,80		
A			2	жилая комната		16,6	16,6	16,6					
A			3	жилая комната		17,1	17,1	17,1					
A			4	лоджия	2.42	1,2				1,2			
A			5	кухня		11,8	11,8		11,8				
A			6	туалет		1,7	1,7		1,7				
A			7	ванная		3,2	3,2		3,2				
A			8	жилая комната		16,2	16,2	16,2					
				<b>Итого по пом. квартира № 159</b>		<b>86,1</b>	<b>84,9</b>	<b>49,9</b>	<b>35,0</b>	<b>1,2</b>			
A	3	160	1	коридор		13,5	13,5		13,5		2,80		
A			2	санузел		3,3	3,3		3,3				
A			3	кухня		12,0	12,0		12,0				
A			4	лоджия	2.63	1,3				1,3			
A			5	жилая комната		18,6	18,6	18,6					
A			6	лоджия	2.75	1,4				1,4			

г/о Мытищи, г. Мытищи, ул. Красная слобода, Дом 13

1	2	3	4	5	6	7	8	9	10	11	12	13	14
A	3	160	7	жилая комната		13,1	13,1	13,1			2,80		
A			8	гардеробная		1,9	1,9		1,9				
A			9	санузел		2,1	2,1		2,1				
				<b>Итого по пом. квартира № 160</b>		<b>67,2</b>	<b>64,5</b>	<b>31,7</b>	<b>32,8</b>	<b>2,7</b>			
A	3	161	1	коридор		6,3	6,3		6,3		2,80		
A			2	жилая комната		19,9	19,9	19,9					
A			3	лоджия	2.97	1,5				1,5			
A			4	кухня		11,3	11,3		11,3				
A			5	санузел		4,0	4,0		4,0				
				<b>Итого по пом. квартира № 161</b>		<b>43,0</b>	<b>41,5</b>	<b>19,9</b>	<b>21,6</b>	<b>1,5</b>			
A	3	162	1	коридор		6,4	6,4		6,4		2,80		
A			2	санузел		4,0	4,0		4,0				
A			3	кухня		11,4	11,4		11,4				
A			4	лоджия	2.97	1,5				1,5			
A			5	жилая комната		19,8	19,8	19,8					
				<b>Итого по пом. квартира № 162</b>		<b>43,1</b>	<b>41,6</b>	<b>19,8</b>	<b>21,8</b>	<b>1,5</b>			
A	3	163	1	коридор		13,3	13,3		13,3		2,80		
A			2	санузел		2,1	2,1		2,1				
A			3	гардеробная		1,8	1,8		1,8				
A			4	жилая комната		12,9	12,9	12,9					
A			5	лоджия	2.75	1,4				1,4			
A			6	жилая комната		19,1	19,1	19,1					
A			7	лоджия	2.63	1,3				1,3			
A			8	кухня		11,9	11,9		11,9				
A			9	санузел		3,3	3,3		3,3				
				<b>Итого по пом. квартира № 163</b>		<b>67,1</b>	<b>64,4</b>	<b>32,0</b>	<b>32,4</b>	<b>2,7</b>			
A	3	164	1	коридор		18,9	18,9		18,9		2,80		
A			2	жилая комната		17,2	17,2	17,2					
A			3	санузел		3,3	3,3		3,3				
A			4	ванная		1,7	1,7		1,7				
A			5	кухня		12,4	12,4		12,4				
A			6	лоджия	2.59	1,3				1,3			
A			7	жилая комната		17,1	17,1	17,1					
A			8	жилая комната		16,3	16,3	16,3					
				<b>Итого по пом. квартира № 164</b>		<b>88,2</b>	<b>86,9</b>	<b>50,6</b>	<b>36,3</b>	<b>1,3</b>			
A	4	165	1	коридор		18,3	18,3		18,3		2,80		
A			2	жилая комната		16,4	16,4	16,4					
A			3	жилая комната		17,2	17,2	17,2					
A			4	лоджия	2.42	1,2				1,2			
A			5	кухня		11,9	11,9		11,9				
A			6	туалет		1,6	1,6		1,6				
A			7	ванная		3,3	3,3		3,3				
A			8	жилая комната		16,3	16,3	16,3					
				<b>Итого по пом. квартира № 165</b>		<b>86,2</b>	<b>85,0</b>	<b>49,9</b>	<b>35,1</b>	<b>1,2</b>			
A	4	166	1	коридор		13,4	13,4		13,4		2,80		
A			2	санузел		3,3	3,3		3,3				
A			3	кухня		12,0	12,0		12,0				
A			4	лоджия	2.63	1,3				1,3			
A			5	жилая комната		19,1	19,1	19,1					
A			6	лоджия	2.75	1,4				1,4			
A			7	жилая комната		13,0	13,0	13,0					
A			8	гардеробная		1,8	1,8		1,8				
A			9	санузел		2,1	2,1		2,1				
				<b>Итого по пом. квартира № 166</b>		<b>67,4</b>	<b>64,7</b>	<b>32,1</b>	<b>32,6</b>	<b>2,7</b>			
A	4	167	1	коридор		6,4	6,4		6,4		2,80		
A			2	жилая комната		20,0	20,0	20,0					
A			3	лоджия	2.97	1,5				1,5			
A			4	кухня		11,4	11,4		11,4				
A			5	санузел		4,1	4,1		4,1				
				<b>Итого по пом. квартира № 167</b>		<b>43,4</b>	<b>41,9</b>	<b>20,0</b>	<b>21,9</b>	<b>1,5</b>			
A	4	168	1	коридор		6,4	6,4		6,4		2,80		
A			2	санузел		4,0	4,0		4,0				
A			3	кухня		11,4	11,4		11,4				
A			4	лоджия	2.97	1,5				1,5			
A			5	жилая комната		19,6	19,6	19,6					
				<b>Итого по пом. квартира № 168</b>		<b>42,9</b>	<b>41,4</b>	<b>19,6</b>	<b>21,8</b>	<b>1,5</b>			
A	4	169	1	коридор		13,3	13,3		13,3		2,80		
A			2	санузел		2,0	2,0		2,0				
A			3	гардеробная		1,8	1,8		1,8				
A			4	жилая комната		13,0	13,0	13,0					

г/о Мытищи, г. Мытищи, ул. Красная слобода, Дом 13

1	2	3	4	5	6	7	8	9	10	11	12	13	14
A	4	169	5	лоджия	2.75		1,4			1,4	2,80		
A			6	жилая комната			19,1	19,1	19,1				
A			7	лоджия	2.63		1,3			1,3			
A			8	кухня			11,8	11,8	11,8				
A			9	санузел			3,2	3,2	3,2				
				<b>Итого по пом. квартира № 169</b>			<b>66,9</b>	<b>64,2</b>	<b>32,1</b>	<b>32,1</b>	<b>2,7</b>		
A	4	170	1	коридор			19,0	19,0	19,0		2,80		
A			2	жилая комната			17,1	17,1	17,1				
A			3	санузел			3,4	3,4	3,4				
A			4	ванная			1,7	1,7	1,7				
A			5	кухня			12,4	12,4	12,4				
A			6	лоджия	2.59		1,3			1,3			
A			7	жилая комната			17,3	17,3	17,3				
A			8	жилая комната			16,0	16,0	16,0				
				<b>Итого по пом. квартира № 170</b>			<b>88,2</b>	<b>86,9</b>	<b>50,4</b>	<b>36,5</b>	<b>1,3</b>		
A	5	171	1	коридор			18,4	18,4	18,4		2,80		
A			2	жилая комната			16,5	16,5	16,5				
A			3	жилая комната			16,8	16,8	16,8				
A			4	лоджия	2.42		1,2			1,2			
A			5	кухня			12,0	12,0	12,0				
A			6	туалет			1,6	1,6	1,6				
A			7	ванная			3,3	3,3	3,3				
A			8	жилая комната			16,3	16,3	16,3				
				<b>Итого по пом. квартира № 171</b>			<b>86,1</b>	<b>84,9</b>	<b>49,6</b>	<b>35,3</b>	<b>1,2</b>		
A	5	172	1	коридор			13,5	13,5	13,5		2,80		
A			2	санузел			3,3	3,3	3,3				
A			3	кухня			11,9	11,9	11,9				
A			4	лоджия	2.63		1,3			1,3			
A			5	жилая комната			19,0	19,0	19,0				
A			6	лоджия	2.75		1,4			1,4			
A			7	жилая комната			13,0	13,0	13,0				
A			8	помещение			1,8	1,8	1,8				
A			9	помещение			2,1	2,1	2,1				
				<b>Итого по пом. квартира № 172</b>			<b>67,3</b>	<b>64,6</b>	<b>32,0</b>	<b>32,6</b>	<b>2,7</b>		
A	5	173	1	коридор			6,4	6,4	6,4		2,80		
A			2	жилая комната			19,8	19,8	19,8				
A			3	лоджия	2.97		1,5			1,5			
A			4	кухня			11,4	11,4	11,4				
A			5	санузел			4,1	4,1	4,1				
				<b>Итого по пом. квартира № 173</b>			<b>43,2</b>	<b>41,7</b>	<b>19,8</b>	<b>21,9</b>	<b>1,5</b>		
A	5	174	1	коридор			6,4	6,4	6,4		2,80		
A			2	санузел			4,0	4,0	4,0				
A			3	кухня			11,4	11,4	11,4				
A			4	лоджия	2.97		1,5			1,5			
A			5	жилая комната			20,0	20,0	20,0				
				<b>Итого по пом. квартира № 174</b>			<b>43,3</b>	<b>41,8</b>	<b>20,0</b>	<b>21,8</b>	<b>1,5</b>		
A	5	175	1	коридор			13,5	13,5	13,5		2,80		
A			2	помещение			2,0	2,0	2,0				
A			3	помещение			1,8	1,8	1,8				
A			4	жилая комната			13,0	13,0	13,0				
A			5	лоджия	2.75		1,4			1,4			
A			6	жилая комната			18,7	18,7	18,7				
A			7	лоджия	2.63		1,3			1,3			
A			8	кухня			11,9	11,9	11,9				
A			9	санузел			3,3	3,3	3,3				
				<b>Итого по пом. квартира № 175</b>			<b>66,9</b>	<b>64,2</b>	<b>31,7</b>	<b>32,5</b>	<b>2,7</b>		
A	5	176	1	коридор			19,0	19,0	19,0		2,80		
A			2	жилая комната			17,1	17,1	17,1				
A			3	санузел			3,3	3,3	3,3				
A			4	ванная			1,7	1,7	1,7				
A			5	кухня			12,4	12,4	12,4				
A			6	лоджия	2.59		1,3			1,3			
A			7	жилая комната			17,3	17,3	17,3				
A			8	жилая комната			16,4	16,4	16,4				
				<b>Итого по пом. квартира № 176</b>			<b>88,5</b>	<b>87,2</b>	<b>50,8</b>	<b>36,4</b>	<b>1,3</b>		
A	6	177	1	коридор			18,6	18,6	18,6		2,80		
A			2	жилая комната			16,5	16,5	16,5				
A			3	жилая комната			16,7	16,7	16,7				
A			4	лоджия	2.42		1,2			1,2			
A			5	кухня			11,9	11,9	11,9				

г/о Мытищи, г. Мытищи, ул. Красная слобода, Дом 13

1	2	3	4	5	6	7	8	9	10	11	12	13	14
A	6	177	6	туалет		1,6	1,6		1,6		2,80		
A			7	ванная		3,3	3,3		3,3				
A			8	жилая комната		16,4	16,4	16,4					
				<b>Итого по</b>	<b>пом. квартира № 177</b>	<b>86,2</b>	<b>85,0</b>	<b>49,6</b>	<b>35,4</b>	<b>1,2</b>			
A	6	178	1	коридор		13,3	13,3		13,3		2,80		
A			2	санузел		3,4	3,4		3,4				
A			3	кухня		12,0	12,0		12,0				
A			4	лоджия	2.63	1,3					1,3		
A			5	жилая комната		19,1	19,1	19,1					
A			6	лоджия	2.75	1,4					1,4		
A			7	жилая комната		13,0	13,0	13,0					
A			8	помещение		1,8	1,8		1,8				
A			9	помещение		2,1	2,1		2,1				
				<b>Итого по</b>	<b>пом. квартира № 178</b>	<b>67,4</b>	<b>64,7</b>	<b>32,1</b>	<b>32,6</b>	<b>2,7</b>			
A	6	179	1	коридор		6,4	6,4		6,4		2,80		
A			2	жилая комната		19,7	19,7	19,7					
A			3	лоджия	2.97	1,5					1,5		
A			4	кухня		11,3	11,3		11,3				
A			5	санузел		4,0	4,0		4,0				
				<b>Итого по</b>	<b>пом. квартира № 179</b>	<b>42,9</b>	<b>41,4</b>	<b>19,7</b>	<b>21,7</b>	<b>1,5</b>			
A	6	180	1	коридор		6,4	6,4		6,4		2,80		
A			2	санузел		4,1	4,1		4,1				
A			3	кухня		11,3	11,3		11,3				
A			4	лоджия	2.97	1,5					1,5		
A			5	жилая комната		19,9	19,9	19,9					
				<b>Итого по</b>	<b>пом. квартира № 180</b>	<b>43,2</b>	<b>41,7</b>	<b>19,9</b>	<b>21,8</b>	<b>1,5</b>			
A	6	181	1	коридор		13,3	13,3		13,3		2,80		
A			2	помещение		2,1	2,1		2,1				
A			3	помещение		1,8	1,8		1,8				
A			4	жилая комната		13,3	13,3	13,3					
A			5	лоджия	2.75	1,4					1,4		
A			6	жилая комната		18,5	18,5	18,5					
A			7	лоджия	2.63	1,3					1,3		
A			8	кухня		11,9	11,9		11,9				
A			9	санузел		3,5	3,5		3,5				
				<b>Итого по</b>	<b>пом. квартира № 181</b>	<b>67,1</b>	<b>64,4</b>	<b>31,8</b>	<b>32,6</b>	<b>2,7</b>			
A	6	182	1	коридор		18,9	18,9		18,9		2,80		
A			2	жилая комната		17,3	17,3	17,3					
A			3	санузел		3,3	3,3		3,3				
A			4	ванная		1,6	1,6		1,6				
A			5	кухня		12,3	12,3		12,3				
A			6	лоджия	2.59	1,3					1,3		
A			7	жилая комната		17,3	17,3	17,3					
A			8	жилая комната		16,4	16,4	16,4					
				<b>Итого по</b>	<b>пом. квартира № 182</b>	<b>88,4</b>	<b>87,1</b>	<b>51,0</b>	<b>36,1</b>	<b>1,3</b>			
A	1	183	1	коридор		14,5	14,5		14,5		2,80		
A			2	жилая комната		15,5	15,5	15,5					
A			3	кухня		14,6	14,6		14,6				
A			4	туалет		1,6	1,6		1,6				
A			5	ванная		3,2	3,2		3,2				
A			6	жилая комната		19,6	19,6	19,6					
				<b>Итого по</b>	<b>пом. квартира № 183</b>	<b>69,0</b>	<b>69,0</b>	<b>35,1</b>	<b>33,9</b>				
A	1	184	1	коридор		4,5	4,5		4,5		2,80		
A			2	санузел		4,0	4,0		4,0				
A			3	кухня		11,7	11,7		11,7				
A			4	лоджия	2.63	1,3					1,3		
A			5	жилая комната		19,1	19,1	19,1					
A			6	гардеробная		3,7	3,7		3,7				
				<b>Итого по</b>	<b>пом. квартира № 184</b>	<b>44,3</b>	<b>43,0</b>	<b>19,1</b>	<b>23,9</b>	<b>1,3</b>			
A	1	185	1	коридор		7,6	7,6		7,6		2,80		
A			2	гардеробная		3,9	3,9		3,9				
A			3	кухня		11,9	11,9		11,9				
A			4	лоджия	2.63	1,3					1,3		
A			5	жилая комната		15,6	15,6	15,6					
A			6	ванная		3,2	3,2		3,2				
A			7	туалет		1,6	1,6		1,6				
				<b>Итого по</b>	<b>пом. квартира № 185</b>	<b>45,1</b>	<b>43,8</b>	<b>15,6</b>	<b>28,2</b>	<b>1,3</b>			
A	2	186	1	коридор		14,3	14,3		14,3		2,80		
A			2	жилая комната		15,5	15,5	15,5					
A			3	лоджия	3.42	1,7					1,7		

г/о Мытищи, г. Мытищи, ул. Красная слобода, Дом 13

1	2	3	4	5	6	7	8	9	10	11	12	13	14
A	2	186	4	кухня		15,0	15,0		15,0		2,80		
A			5	туалет		1,6	1,6		1,6				
A			6	ванная		3,3	3,3		3,3				
A			7	жилая комната		19,8	19,8	19,8					
				<b>Итого по</b>	<b>пом. квартира № 186</b>	<b>71,2</b>	<b>69,5</b>	<b>35,3</b>	<b>34,2</b>	<b>1,7</b>			
A	2	187	1	коридор		4,5	4,5		4,5		2,80		
A			2	санузел		4,0	4,0		4,0				
A			3	кухня		11,7	11,7		11,7				
A			4	лоджия	2.63	1,3				1,3			
A			5	жилая комната		18,9	18,9	18,9			2,80		
A			6	гардеробная		3,7	3,7		3,7				
				<b>Итого по</b>	<b>пом. квартира № 187</b>	<b>44,1</b>	<b>42,8</b>	<b>18,9</b>	<b>23,9</b>	<b>1,3</b>			
A	2	188	1	коридор		12,0	12,0		12,0		2,80		
A			2	гардеробная		1,4	1,4		1,4				
A			3	туалет		1,8	1,8		1,8				
A			4	кухня		11,8	11,8		11,8				
A			5	лоджия	2.63	1,3				1,3			
A			6	жилая комната		15,6	15,6	15,6			2,80		
A			7	ванная		3,3	3,3		3,3				
A			8	туалет		1,7	1,7		1,7				
A			9	жилая комната		12,6	12,6	12,6					
A			10	лоджия	2.62	1,3				1,3			
A			11	жилая комната		17,2	17,2	17,2			2,80		
				<b>Итого по</b>	<b>пом. квартира № 188</b>	<b>80,0</b>	<b>77,4</b>	<b>45,4</b>	<b>32,0</b>	<b>2,6</b>			
A	3	189	1	коридор		14,2	14,2		14,2		2,80		
A			2	жилая комната		15,4	15,4	15,4					
A			3	лоджия	3.42	1,7				1,7			
A			4	кухня		14,9	14,9		14,9		2,80		
A			5	туалет		1,6	1,6		1,6				
A			6	ванная		3,3	3,3		3,3				
A			7	жилая комната		19,5	19,5	19,5					
				<b>Итого по</b>	<b>пом. квартира № 189</b>	<b>70,6</b>	<b>68,9</b>	<b>34,9</b>	<b>34,0</b>	<b>1,7</b>			
A	3	190	1	коридор		4,5	4,5		4,5		2,80		
A			2	санузел		4,0	4,0		4,0				
A			3	кухня		11,9	11,9		11,9				
A			4	лоджия	2.63	1,3				1,3			
A			5	жилая комната		18,9	18,9	18,9			2,80		
A			6	гардеробная		3,7	3,7		3,7				
				<b>Итого по</b>	<b>пом. квартира № 190</b>	<b>44,3</b>	<b>43,0</b>	<b>18,9</b>	<b>24,1</b>	<b>1,3</b>			
A	3	191	1	коридор		12,0	12,0		12,0		2,80		
A			2	гардеробная		1,4	1,4		1,4				
A			3	туалет		1,8	1,8		1,8				
A			4	кухня		11,8	11,8		11,8				
A			5	лоджия	2.63	1,3				1,3			
A			6	жилая комната		15,7	15,7	15,7			2,80		
A			7	ванная		3,3	3,3		3,3				
A			8	туалет		1,6	1,6		1,6				
A			9	жилая комната		12,5	12,5	12,5					
A			10	лоджия	2.62	1,3				1,3			
A			11	жилая комната		17,2	17,2	17,2			2,80		
				<b>Итого по</b>	<b>пом. квартира № 191</b>	<b>79,9</b>	<b>77,3</b>	<b>45,4</b>	<b>31,9</b>	<b>2,6</b>			
A	4	192	1	коридор		14,1	14,1		14,1		2,80		
A			2	жилая комната		15,5	15,5	15,5					
A			3	лоджия	3.42	1,7				1,7			
A			4	кухня		14,9	14,9		14,9		2,80		
A			5	туалет		1,7	1,7		1,7				
A			6	ванная		3,2	3,2		3,2				
A			7	жилая комната		19,6	19,6	19,6					
				<b>Итого по</b>	<b>пом. квартира № 192</b>	<b>70,7</b>	<b>69,0</b>	<b>35,1</b>	<b>33,9</b>	<b>1,7</b>			
A	4	193	1	коридор		4,4	4,4		4,4		2,80		
A			2	санузел		4,0	4,0		4,0				
A			3	кухня		11,5	11,5		11,5				
A			4	лоджия	2.63	1,3				1,3			
A			5	жилая комната		18,9	18,9	18,9			2,80		
A			6	гардеробная		3,7	3,7		3,7				
				<b>Итого по</b>	<b>пом. квартира № 193</b>	<b>43,8</b>	<b>42,5</b>	<b>18,9</b>	<b>23,6</b>	<b>1,3</b>			
A	4	194	1	коридор		12,0	12,0		12,0		2,80		
A			2	гардеробная		1,4	1,4		1,4				
A			3	туалет		1,8	1,8		1,8				
A			4	кухня		11,5	11,5		11,5				

г/о Мытищи, г. Мытищи, ул. Красная слобода, Дом 13

1	2	3	4	5	6	7	8	9	10	11	12	13	14
A	4	194	5	лоджия	2.63	1,3				1,3			
A			6	жилая комната		15,8	15,8	15,8			2,80		
A			7	ванная		3,3	3,3		3,3				
A			8	туалет		1,6	1,6		1,6				
A			9	жилая комната		12,4	12,4	12,4					
A			10	лоджия	2.62	1,3				1,3			
A			11	жилая комната		17,2	17,2	17,2			2,80		
				<b>Итого по пом. квартира № 194</b>		<b>79,6</b>	<b>77,0</b>	<b>45,4</b>	<b>31,6</b>	<b>2,6</b>			
A	5	195	1	коридор		13,9	13,9		13,9		2,80		
A			2	жилая комната		15,4	15,4	15,4					
A			3	лоджия	3.42	1,7				1,7			
A			4	кухня		15,2	15,2		15,2		2,80		
A			5	туалет		1,7	1,7		1,7				
A			6	ванная		3,3	3,3		3,3				
A			7	жилая комната		19,6	19,6	19,6					
				<b>Итого по пом. квартира № 195</b>		<b>70,8</b>	<b>69,1</b>	<b>35,0</b>	<b>34,1</b>	<b>1,7</b>			
A	5	196	1	коридор		4,8	4,8		4,8		2,80		
A			2	санузел		4,0	4,0		4,0				
A			3	кухня		11,6	11,6		11,6				
A			4	лоджия	2.63	1,3				1,3			
A			5	жилая комната		18,8	18,8	18,8			2,80		
A			6	гардеробная		3,4	3,4		3,4				
				<b>Итого по пом. квартира № 196</b>		<b>43,9</b>	<b>42,6</b>	<b>18,8</b>	<b>23,8</b>	<b>1,3</b>			
A	5	197	1	коридор		12,0	12,0		12,0		2,80		
A			2	гардеробная		1,5	1,5		1,5				
A			3	туалет		1,8	1,8		1,8				
A			4	кухня		11,8	11,8		11,8				
A			5	лоджия	2.63	1,3				1,3			
A			6	жилая комната		15,6	15,6	15,6			2,80		
A			7	ванная		3,3	3,3		3,3				
A			8	туалет		1,7	1,7		1,7				
A			9	жилая комната		12,2	12,2	12,2					
A			10	лоджия	2.62	1,3				1,3			
A			11	жилая комната		17,2	17,2	17,2			2,80		
				<b>Итого по пом. квартира № 197</b>		<b>79,7</b>	<b>77,1</b>	<b>45,0</b>	<b>32,1</b>	<b>2,6</b>			
A	6	198	1	коридор		14,1	14,1		14,1		2,80		
A			2	жилая комната		15,3	15,3	15,3					
A			3	лоджия	3.42	1,7				1,7			
A			4	кухня		15,3	15,3		15,3		2,80		
A			5	туалет		1,7	1,7		1,7				
A			6	ванная		3,3	3,3		3,3				
A			7	жилая комната		19,3	19,3	19,3					
				<b>Итого по пом. квартира № 198</b>		<b>70,7</b>	<b>69,0</b>	<b>34,6</b>	<b>34,4</b>	<b>1,7</b>			
A	6	199	1	коридор		4,5	4,5		4,5		2,80		
A			2	санузел		4,1	4,1		4,1				
A			3	кухня		11,8	11,8		11,8				
A			4	лоджия	2.63	1,3				1,3			
A			5	жилая комната		18,9	18,9	18,9			2,80		
A			6	гардеробная		3,7	3,7		3,7				
				<b>Итого по пом. квартира № 199</b>		<b>44,3</b>	<b>43,0</b>	<b>18,9</b>	<b>24,1</b>	<b>1,3</b>			
A	6	200	1	коридор		11,9	11,9		11,9		2,80		
A			2	гардеробная		1,4	1,4		1,4				
A			3	туалет		1,9	1,9		1,9				
A			4	кухня		11,7	11,7		11,7				
A			5	лоджия	2.63	1,3				1,3			
A			6	жилая комната		15,7	15,7	15,7			2,80		
A			7	ванная		3,3	3,3		3,3				
A			8	туалет		1,7	1,7		1,7				
A			9	жилая комната		12,4	12,4	12,4					
A			10	лоджия	2.62	1,3				1,3			
A			11	жилая комната		17,1	17,1	17,1			2,80		
				<b>Итого по пом. квартира № 200</b>		<b>79,7</b>	<b>77,1</b>	<b>45,2</b>	<b>31,9</b>	<b>2,6</b>			
A	1	201	1	коридор		10,9	10,9		10,9		2,80		
A			2	жилая комната		15,8	15,8	15,8					
A			3	кухня		11,8	11,8		11,8				
A			4	туалет		1,6	1,6		1,6				
A			5	ванная		3,2	3,2		3,2				
A			6	жилая комната		15,7	15,7	15,7					
				<b>Итого по пом. квартира № 201</b>		<b>59,0</b>	<b>59,0</b>	<b>31,5</b>	<b>27,5</b>				
A	1	202	1	коридор		4,3	4,3		4,3		2,80		

г/о Мытищи, г. Мытищи, ул. Красная слобода, Дом 13

1	2	3	4	5	6	7	8	9	10	11	12	13	14
A	1	202	2	санузел		4,0	4,0		4,0		2,80		
A			3	кухня		11,7	11,7		11,7				
A			4	лоджия	2.63	1,3				1,3			
A			5	жилая комната		18,9	18,9	18,9					
A			6	гардеробная		3,6	3,6		3,6				
				<b>Итого по пом. квартира № 202</b>		<b>43,8</b>	<b>42,5</b>	<b>18,9</b>	<b>23,6</b>	<b>1,3</b>			
A	1	203	1	коридор		13,3	13,3		13,3		2,80		
A			2	гардеробная		2,7	2,7		2,7				
A			3	кухня		11,8	11,8		11,8				
A			4	лоджия	2.75	1,4				1,4			
A			5	жилая комната		13,9	13,9	13,9					
A			6	лоджия	2.88	1,5				1,5			
A			7	жилая комната		16,9	16,9	16,9					
A			8	ванная		3,3	3,3		3,3				
A			9	туалет		1,6	1,6		1,6				
				<b>Итого по пом. квартира № 203</b>		<b>66,4</b>	<b>63,5</b>	<b>30,8</b>	<b>32,7</b>	<b>2,9</b>			
A	2	204	1	коридор		10,6	10,6		10,6		2,80		
A			2	жилая комната		15,9	15,9	15,9					
A			3	лоджия	2.62	1,3				1,3			
A			4	кухня		12,0	12,0		12,0		2,80		
A			5	туалет		1,7	1,7		1,7				
A			6	ванная		3,4	3,4		3,4				
A			7	жилая комната		15,6	15,6	15,6					
				<b>Итого по пом. квартира № 204</b>		<b>60,5</b>	<b>59,2</b>	<b>31,5</b>	<b>27,7</b>	<b>1,3</b>			
A	2	205	1	коридор		4,2	4,2		4,2		2,80		
A			2	санузел		4,1	4,1		4,1				
A			3	кухня		11,6	11,6		11,6				
A			4	лоджия	2.63	1,3				1,3			
A			5	жилая комната		19,1	19,1	19,1					
A			6	гардеробная		3,7	3,7		3,7				
				<b>Итого по пом. квартира № 205</b>		<b>44,0</b>	<b>42,7</b>	<b>19,1</b>	<b>23,6</b>	<b>1,3</b>			
A	2	206	1	коридор		4,4	4,4		4,4		2,80		
A			2	санузел		4,1	4,1		4,1				
A			3	кухня		11,8	11,8		11,8				
A			4	лоджия	2.63	1,3				1,3			
A			5	жилая комната		15,7	15,7	15,7					
A			6	гардеробная		2,9	2,9		2,9				
				<b>Итого по пом. квартира № 206</b>		<b>40,2</b>	<b>38,9</b>	<b>15,7</b>	<b>23,2</b>	<b>1,3</b>			
A	2	207	1	коридор		11,1	11,1		11,1		2,80		
A			2	лоджия	2.75	1,4				1,4			
A			3	жилая комната		16,5	16,5	16,5					
A			4	ванная		3,3	3,3		3,3				
A			5	туалет		1,7	1,7		1,7				
A			6	кухня		10,9	10,9		10,9				
A			7	жилая комната		12,0	12,0	12,0					
				<b>Итого по пом. квартира № 207</b>		<b>56,9</b>	<b>55,5</b>	<b>28,5</b>	<b>27,0</b>	<b>1,4</b>			
A	3	208	1	коридор		10,7	10,7		10,7		2,80		
A			2	жилая комната		16,0	16,0	16,0					
A			3	лоджия	2.62	1,3				1,3			
A			4	кухня		12,0	12,0		12,0		2,80		
A			5	туалет		1,7	1,7		1,7				
A			6	ванная		3,3	3,3		3,3				
A			7	жилая комната		15,7	15,7	15,7					
				<b>Итого по пом. квартира № 208</b>		<b>60,7</b>	<b>59,4</b>	<b>31,7</b>	<b>27,7</b>	<b>1,3</b>			
A	3	209	1	коридор		4,3	4,3		4,3		2,80		
A			2	санузел		4,0	4,0		4,0				
A			3	кухня		11,7	11,7		11,7				
A			4	лоджия	2.63	1,3				1,3			
A			5	жилая комната		19,1	19,1	19,1					
A			6	гардеробная		3,7	3,7		3,7				
				<b>Итого по пом. квартира № 209</b>		<b>44,1</b>	<b>42,8</b>	<b>19,1</b>	<b>23,7</b>	<b>1,3</b>			
A	3	210	1	коридор		4,4	4,4		4,4		2,80		
A			2	санузел		4,0	4,0		4,0				
A			3	кухня		11,8	11,8		11,8				
A			4	лоджия	2.63	1,3				1,3			
A			5	жилая комната		15,7	15,7	15,7					
A			6	гардеробная		3,0	3,0		3,0				
				<b>Итого по пом. квартира № 210</b>		<b>40,2</b>	<b>38,9</b>	<b>15,7</b>	<b>23,2</b>	<b>1,3</b>			
A	3	211	1	коридор		11,3	11,3		11,3		2,80		
A			2	лоджия	2.75	1,4				1,4			

г/о Мытищи, г. Мытищи, ул. Красная слобода, Дом 13

1	2	3	4	5	6	7	8	9	10	11	12	13	14
A	3	211	3	жилая комната		16,7	16,7	16,7			2,80		
A			4	ванная		3,3	3,3		3,3				
A			5	туалет		1,6	1,6		1,6				
A			6	кухня		10,9	10,9		10,9				
A			7	жилая комната		12,0	12,0	12,0					
				<b>Итого по</b>	<b>пом. квартира № 211</b>	<b>57,2</b>	<b>55,8</b>	<b>28,7</b>	<b>27,1</b>	<b>1,4</b>			
A	4	212	1	коридор		10,7	10,7		10,7		2,80		
A			2	жилая комната		15,9	15,9	15,9					
A			3	лоджия	2.62	1,3				1,3			
A			4	кухня		12,0	12,0		12,0		2,80		
A			5	туалет		1,7	1,7		1,7				
A			6	ванная		3,3	3,3		3,3				
A			7	жилая комната		15,6	15,6	15,6					
				<b>Итого по</b>	<b>пом. квартира № 212</b>	<b>60,5</b>	<b>59,2</b>	<b>31,5</b>	<b>27,7</b>	<b>1,3</b>			
A	4	213	1	коридор		4,3	4,3		4,3		2,80		
A			2	санузел		4,1	4,1		4,1				
A			3	кухня		11,7	11,7		11,7				
A			4	лоджия	2.63	1,3				1,3			
A			5	жилая комната		19,1	19,1	19,1					
A			6	гардеробная		3,7	3,7		3,7				
				<b>Итого по</b>	<b>пом. квартира № 213</b>	<b>44,2</b>	<b>42,9</b>	<b>19,1</b>	<b>23,8</b>	<b>1,3</b>			
A	4	214	1	коридор		4,5	4,5		4,5		2,80		
A			2	санузел		4,1	4,1		4,1				
A			3	кухня		11,6	11,6		11,6				
A			4	лоджия	2.63	1,3				1,3			
A			5	жилая комната		15,6	15,6	15,6					
A			6	гардеробная		3,0	3,0		3,0				
				<b>Итого по</b>	<b>пом. квартира № 214</b>	<b>40,1</b>	<b>38,8</b>	<b>15,6</b>	<b>23,2</b>	<b>1,3</b>			
A	4	215	1	коридор		11,4	11,4		11,4		2,80		
A			2	лоджия	2.75	1,4				1,4			
A			3	жилая комната		16,6	16,6	16,6					
A			4	ванная		3,3	3,3		3,3				
A			5	туалет		1,6	1,6		1,6				
A			6	кухня		10,9	10,9		10,9				
A			7	жилая комната		12,1	12,1	12,1					
				<b>Итого по</b>	<b>пом. квартира № 215</b>	<b>57,3</b>	<b>55,9</b>	<b>28,7</b>	<b>27,2</b>	<b>1,4</b>			
A	5	216	1	коридор		10,7	10,7		10,7		2,80		
A			2	жилая комната		15,9	15,9	15,9					
A			3	лоджия	2.62	1,3				1,3			
A			4	кухня		11,8	11,8		11,8		2,80		
A			5	туалет		1,7	1,7		1,7				
A			6	ванная		3,3	3,3		3,3				
A			7	жилая комната		15,8	15,8	15,8					
				<b>Итого по</b>	<b>пом. квартира № 216</b>	<b>60,5</b>	<b>59,2</b>	<b>31,7</b>	<b>27,5</b>	<b>1,3</b>			
A	5	217	1	коридор		4,2	4,2		4,2		2,80		
A			2	санузел		4,1	4,1		4,1				
A			3	кухня		11,9	11,9		11,9				
A			4	лоджия	2.63	1,3				1,3			
A			5	жилая комната		19,1	19,1	19,1					
A			6	гардеробная		3,7	3,7		3,7				
				<b>Итого по</b>	<b>пом. квартира № 217</b>	<b>44,3</b>	<b>43,0</b>	<b>19,1</b>	<b>23,9</b>	<b>1,3</b>			
A	5	218	1	коридор		4,1	4,1		4,1		2,80		
A			2	санузел		4,1	4,1		4,1				
A			3	кухня		11,4	11,4		11,4				
A			4	лоджия	2.63	1,3				1,3			
A			5	жилая комната		15,7	15,7	15,7					
A			6	гардеробная		3,0	3,0		3,0				
				<b>Итого по</b>	<b>пом. квартира № 218</b>	<b>39,6</b>	<b>38,3</b>	<b>15,7</b>	<b>22,6</b>	<b>1,3</b>			
A	5	219	1	коридор		11,3	11,3		11,3		2,80		
A			2	лоджия	2.75	1,4				1,4			
A			3	жилая комната		16,7	16,7	16,7					
A			4	ванная		3,3	3,3		3,3				
A			5	туалет		1,6	1,6		1,6				
A			6	кухня		11,0	11,0		11,0				
A			7	жилая комната		12,0	12,0	12,0					
				<b>Итого по</b>	<b>пом. квартира № 219</b>	<b>57,3</b>	<b>55,9</b>	<b>28,7</b>	<b>27,2</b>	<b>1,4</b>			
A	6	220	1	коридор		10,8	10,8		10,8		2,80		
A			2	жилая комната		15,9	15,9	15,9					
A			3	лоджия	2.62	1,3				1,3			
A			4	кухня		11,7	11,7		11,7		2,80		

г/о Мытищи, г. Мытищи, ул. Красная слобода, Дом 13

1	2	3	4	5	6	7	8	9	10	11	12	13	14
A	6	220	5	туалет		1,7	1,7		1,7		2,80		
A			6	ванная		3,2	3,2		3,2				
A			7	жилая комната		15,7	15,7	15,7					
				<b>Итого по</b>	<b>пом. квартира № 220</b>	<b>60,3</b>	<b>59,0</b>	<b>31,6</b>	<b>27,4</b>	<b>1,3</b>			
A	6	221	1	коридор		4,3	4,3		4,3		2,80		
A			2	санузел		4,1	4,1		4,1				
A			3	кухня		11,9	11,9		11,9				
A			4	лоджия	2.63	1,3				1,3			
A			5	жилая комната		19,0	19,0	19,0					
A			6	гардеробная		3,7	3,7		3,7				
				<b>Итого по</b>	<b>пом. квартира № 221</b>	<b>44,3</b>	<b>43,0</b>	<b>19,0</b>	<b>24,0</b>	<b>1,3</b>			
A	6	222	1	коридор		4,3	4,3		4,3		2,80		
A			2	санузел		4,0	4,0		4,0				
A			3	кухня		11,6	11,6		11,6				
A			4	лоджия	2.63	1,3				1,3			
A			5	жилая комната		15,7	15,7	15,7					
A			6	гардеробная		3,0	3,0		3,0				
				<b>Итого по</b>	<b>пом. квартира № 222</b>	<b>39,9</b>	<b>38,6</b>	<b>15,7</b>	<b>22,9</b>	<b>1,3</b>			
A	6	223	1	коридор		11,4	11,4		11,4		2,80		
A			2	лоджия	2.75	1,4				1,4			
A			3	жилая комната		16,8	16,8	16,8					
A			4	ванная		3,3	3,3		3,3				
A			5	туалет		1,7	1,7		1,7				
A			6	кухня		11,0	11,0		11,0				
A			7	жилая комната		12,0	12,0	12,0					
				<b>Итого по</b>	<b>пом. квартира № 223</b>	<b>57,6</b>	<b>56,2</b>	<b>28,8</b>	<b>27,4</b>	<b>1,4</b>			
A	1	224	1	коридор		12,9	12,9		12,9		2,80		
A			2	туалет		1,5	1,5		1,5				
A			3	ванная		3,3	3,3		3,3				
A			4	жилая комната		17,2	17,2	17,2					
A			5	лоджия	2.88	1,5				1,5			
A			6	жилая комната		13,8	13,8	13,8			2,80		
A			7	лоджия	2.75	1,4				1,4			
A			8	кухня		11,8	11,8		11,8		2,80		
A			9	гардеробная		2,7	2,7		2,7				
				<b>Итого по</b>	<b>пом. квартира № 224</b>	<b>66,1</b>	<b>63,2</b>	<b>31,0</b>	<b>32,2</b>	<b>2,9</b>			
A	1	225	1	коридор		4,3	4,3		4,3		2,80		
A			2	гардероб		3,6	3,6		3,6				
A			3	жилая комната		19,1	19,1	19,1					
A			4	лоджия	2.63	1,3				1,3			
A			5	кухня		11,8	11,8		11,8		2,80		
A			6	санузел		4,0	4,0		4,0				
				<b>Итого по</b>	<b>пом. квартира № 225</b>	<b>44,1</b>	<b>42,8</b>	<b>19,1</b>	<b>23,7</b>	<b>1,3</b>			
A	1	226	1	коридор		10,7	10,7		10,7		2,80		
A			2	жилая комната		15,7	15,7	15,7					
A			3	ванная		3,3	3,3		3,3				
A			4	туалет		1,6	1,6		1,6				
A			5	кухня		12,0	12,0		12,0				
A			6	жилая комната		15,8	15,8	15,8					
				<b>Итого по</b>	<b>пом. квартира № 226</b>	<b>59,1</b>	<b>59,1</b>	<b>31,5</b>	<b>27,6</b>				
A	2	227	1	коридор		11,1	11,1		11,1		2,80		
A			2	жилая		11,8	11,8	11,8					
A			3	кухня		11,1	11,1		11,1				
A			4	туалет		1,6	1,6		1,6				
A			5	ванная		3,3	3,3		3,3				
A			6	жилая		16,2	16,2	16,2					
A			7	лоджия	2.75	1,4				1,4			
				<b>Итого по</b>	<b>пом. квартира № 227</b>	<b>56,5</b>	<b>55,1</b>	<b>28,0</b>	<b>27,1</b>	<b>1,4</b>			
A	2	228	1	коридор		4,4	4,4		4,4		2,80		
A			2	гардеробная		3,0	3,0		3,0				
A			3	жилая		15,7	15,7	15,7					
A			4	лоджия	2.63	1,3				1,3			
A			5	кухня		11,7	11,7		11,7		2,80		
A			6	санузел		4,0	4,0		4,0				
				<b>Итого по</b>	<b>пом. квартира № 228</b>	<b>40,1</b>	<b>38,8</b>	<b>15,7</b>	<b>23,1</b>	<b>1,3</b>			
A	2	229	1	коридор		4,3	4,3		4,3		2,80		
A			2	гардеробная		3,7	3,7		3,7				
A			3	жилая		19,0	19,0	19,0					
A			4	лоджия	2.63	1,3				1,3			
A			5	кухня		11,9	11,9		11,9		2,80		

г/о Мытищи, г. Мытищи, ул. Красная слобода, Дом 13

1	2	3	4	5	6	7	8	9	10	11	12	13	14
A	2	229	6	санузел		4,0	4,0		4,0		2,80		
				<b>Итого по</b>	<b>пом. квартира № 229</b>	<b>44,2</b>	<b>42,9</b>	<b>19,0</b>	<b>23,9</b>	<b>1,3</b>			
A	2	230	1	коридор		10,8	10,8		10,8		2,80		
A			2	жилая		15,6	15,6	15,6					
A			3	ванная		3,3	3,3		3,3				
A			4	туалет		1,7	1,7		1,7				
A			5	кухня		11,7	11,7		11,7				
A			6	лоджия	2.62	1,3				1,3			
A			7	жилая		16,0	16,0	16,0			2,80		
				<b>Итого по</b>	<b>пом. квартира № 230</b>	<b>60,4</b>	<b>59,1</b>	<b>31,6</b>	<b>27,5</b>	<b>1,3</b>			
A	3	231	1	коридор		11,1	11,1		11,1		2,80		
A			2	жилая		11,9	11,9	11,9					
A			3	кухня		11,0	11,0		11,0				
A			4	туалет		1,6	1,6		1,6				
A			5	ванная		3,3	3,3		3,3				
A			6	жилая		16,7	16,7	16,7					
A			7	лоджия	2.75	1,4				1,4			
				<b>Итого по</b>	<b>пом. квартира № 231</b>	<b>57,0</b>	<b>55,6</b>	<b>28,6</b>	<b>27,0</b>	<b>1,4</b>			
A	3	232	1	коридор		4,4	4,4		4,4		2,80		
A			2	гардеробная		2,9	2,9		2,9				
A			3	жилая		15,5	15,5	15,5					
A			4	лоджия	2.63	1,3				1,3			
A			5	кухня		11,9	11,9		11,9		2,80		
A			6	санузел		3,9	3,9		3,9				
				<b>Итого по</b>	<b>пом. квартира № 232</b>	<b>39,9</b>	<b>38,6</b>	<b>15,5</b>	<b>23,1</b>	<b>1,3</b>			
A	3	233	1	коридор		4,3	4,3		4,3		2,80		
A			2	гардеробная		3,7	3,7		3,7				
A			3	жилая		19,0	19,0	19,0					
A			4	лоджия	2.63	1,3				1,3			
A			5	кухня		11,7	11,7		11,7		2,80		
A			6	санузел		4,0	4,0		4,0				
				<b>Итого по</b>	<b>пом. квартира № 233</b>	<b>44,0</b>	<b>42,7</b>	<b>19,0</b>	<b>23,7</b>	<b>1,3</b>			
A	3	234	1	коридор		10,8	10,8		10,8		2,80		
A			2	жилая		15,6	15,6	15,6					
A			3	ванная		3,3	3,3		3,3				
A			4	туалет		1,7	1,7		1,7				
A			5	кухня		11,9	11,9		11,9				
A			6	лоджия	2.62	1,3				1,3			
A			7	жилая		16,1	16,1	16,1					
				<b>Итого по</b>	<b>пом. квартира № 234</b>	<b>60,7</b>	<b>59,4</b>	<b>31,7</b>	<b>27,7</b>	<b>1,3</b>			
A	4	235	1	коридор		11,6	11,6		11,6		2,80		
A			2	жилая		11,6	11,6	11,6					
A			3	кухня		11,1	11,1		11,1				
A			4	туалет		1,6	1,6		1,6				
A			5	ванная		3,3	3,3		3,3				
A			6	жилая		16,7	16,7	16,7					
A			7	лоджия	2.75	1,4				1,4			
				<b>Итого по</b>	<b>пом. квартира № 235</b>	<b>57,3</b>	<b>55,9</b>	<b>28,3</b>	<b>27,6</b>	<b>1,4</b>			
A	4	236	1	коридор		4,3	4,3		4,3		2,80		
A			2	гардеробная		3,0	3,0		3,0				
A			3	жилая		15,6	15,6	15,6					
A			4	лоджия	2.63	1,3				1,3			
A			5	кухня		11,8	11,8		11,8		2,80		
A			6	санузел		4,0	4,0		4,0				
				<b>Итого по</b>	<b>пом. квартира № 236</b>	<b>40,0</b>	<b>38,7</b>	<b>15,6</b>	<b>23,1</b>	<b>1,3</b>			
A	4	237	1	коридор		4,5	4,5		4,5		2,80		
A			2	гардеробная		3,7	3,7		3,7				
A			3	жилая		19,1	19,1	19,1					
A			4	лоджия	2.63	1,3				1,3			
A			5	кухня		11,7	11,7		11,7		2,80		
A			6	санузел		3,9	3,9		3,9				
				<b>Итого по</b>	<b>пом. квартира № 237</b>	<b>44,2</b>	<b>42,9</b>	<b>19,1</b>	<b>23,8</b>	<b>1,3</b>			
A	4	238	1	коридор		10,8	10,8		10,8		2,80		
A			2	жилая		15,9	15,9	15,9					
A			3	ванная		3,3	3,3		3,3				
A			4	туалет		1,6	1,6		1,6				
A			5	кухня		11,9	11,9		11,9				
A			6	лоджия	2.62	1,3				1,3			
A			7	жилая		15,9	15,9	15,9			2,80		
				<b>Итого по</b>	<b>пом. квартира № 238</b>	<b>60,7</b>	<b>59,4</b>	<b>31,8</b>	<b>27,6</b>	<b>1,3</b>			

г/о Мытищи, г. Мытищи, ул. Красная слобода, Дом 13

1	2	3	4	5	6	7	8	9	10	11	12	13	14
A	5	239	1	коридор		11,3	11,3		11,3		2,80		
A			2	жилая		12,5	12,5	12,5					
A			3	кухня		10,6	10,6		10,6				
A			4	туалет		1,6	1,6		1,6				
A			5	ванная		3,2	3,2		3,2				
A			6	жилая		16,9	16,9	16,9					
A			7	лоджия	2.75	1,4				1,4			
				<b>Итого по</b>	<b>пом. квартира № 239</b>	<b>57,5</b>	<b>56,1</b>	<b>29,4</b>	<b>26,7</b>	<b>1,4</b>			
A	5	240	1	коридор		4,4	4,4		4,4		2,80		
A			2	гардеробная		3,0	3,0		3,0				
A			3	жилая		15,7	15,7	15,7					
A			4	лоджия	2.63	1,3				1,3			
A			5	кухня		12,0	12,0		12,0		2,80		
A			6	санузел		4,0	4,0		4,0				
				<b>Итого по</b>	<b>пом. квартира № 240</b>	<b>40,4</b>	<b>39,1</b>	<b>15,7</b>	<b>23,4</b>	<b>1,3</b>			
A	5	241	1	коридор		4,5	4,5		4,5		2,80		
A			2	гардеробная		3,7	3,7		3,7				
A			3	жилая		18,9	18,9	18,9					
A			4	лоджия	2.63	1,3				1,3			
A			5	кухня		11,8	11,8		11,8		2,80		
A			6	санузел		3,8	3,8		3,8				
				<b>Итого по</b>	<b>пом. квартира № 241</b>	<b>44,0</b>	<b>42,7</b>	<b>18,9</b>	<b>23,8</b>	<b>1,3</b>			
A	5	242	1	коридор		10,8	10,8		10,8		2,80		
A			2	жилая		15,8	15,8	15,8					
A			3	ванная		3,3	3,3		3,3				
A			4	туалет		1,7	1,7		1,7				
A			5	кухня		11,9	11,9		11,9				
A			6	лоджия	2.62	1,3				1,3			
A			7	жилая		16,0	16,0	16,0			2,80		
				<b>Итого по</b>	<b>пом. квартира № 242</b>	<b>60,8</b>	<b>59,5</b>	<b>31,8</b>	<b>27,7</b>	<b>1,3</b>			
A	6	243	1	коридор		11,2	11,2		11,2		2,80		
A			2	жилая		12,0	12,0	12,0					
A			3	кухня		10,9	10,9		10,9				
A			4	туалет		1,7	1,7		1,7				
A			5	ванная		3,3	3,3		3,3				
A			6	жилая		16,6	16,6	16,6					
A			7	лоджия	2.75	1,4				1,4			
				<b>Итого по</b>	<b>пом. квартира № 243</b>	<b>57,1</b>	<b>55,7</b>	<b>28,6</b>	<b>27,1</b>	<b>1,4</b>			
A	6	244	1	коридор		4,4	4,4		4,4		2,80		
A			2	гардеробная		2,8	2,8		2,8				
A			3	жилая		15,7	15,7	15,7					
A			4	лоджия	2.63	1,3				1,3			
A			5	кухня		11,8	11,8		11,8		2,80		
A			6	санузел		4,1	4,1		4,1				
				<b>Итого по</b>	<b>пом. квартира № 244</b>	<b>40,1</b>	<b>38,8</b>	<b>15,7</b>	<b>23,1</b>	<b>1,3</b>			
A	6	245	1	коридор		4,2	4,2		4,2		2,80		
A			2	гардеробная		3,7	3,7		3,7				
A			3	жилая		19,2	19,2	19,2					
A			4	лоджия	2.63	1,3				1,3			
A			5	кухня		11,7	11,7		11,7		2,80		
A			6	санузел		4,0	4,0		4,0				
				<b>Итого по</b>	<b>пом. квартира № 245</b>	<b>44,1</b>	<b>42,8</b>	<b>19,2</b>	<b>23,6</b>	<b>1,3</b>			
A	6	246	1	коридор		10,8	10,8		10,8		2,80		
A			2	жилая		15,7	15,7	15,7					
A			3	ванная		3,2	3,2		3,2				
A			4	туалет		1,7	1,7		1,7				
A			5	кухня		11,9	11,9		11,9				
A			6	лоджия	2.62	1,3				1,3			
A			7	жилая		15,9	15,9	15,9			2,80		
				<b>Итого по</b>	<b>пом. квартира № 246</b>	<b>60,5</b>	<b>59,2</b>	<b>31,6</b>	<b>27,6</b>	<b>1,3</b>			
A	1	247	1	коридор		10,9	10,9		10,9		2,80		
A			2	жилая комната		15,5	15,5	15,5					
A			3	кухня		11,7	11,7		11,7				
A			4	туалет		1,6	1,6		1,6				
A			5	ванная		3,2	3,2		3,2				
A			6	жилая комната		15,4	15,4	15,4					
				<b>Итого по</b>	<b>пом. квартира № 247</b>	<b>58,3</b>	<b>58,3</b>	<b>30,9</b>	<b>27,4</b>				
A	1	248	1	коридор		5,3	5,3		5,3		2,80		
A			2	санузел		4,1	4,1		4,1				
A			3	кухня		11,7	11,7		11,7				

г/о Мытищи, г. Мытищи, ул. Красная слобода, Дом 13

1	2	3	4	5	6	7	8	9	10	11	12	13	14
A	1	248	4	лоджия	2.63	1,3				1,3	2,80		
A			5	жилая комната		19,0	19,0	19,0					
A			6	гардеробная		2,9	2,9		2,9				
				<b>Итого по</b>	<b>пом. квартира № 248</b>	<b>44,3</b>	<b>43,0</b>	<b>19,0</b>	<b>24,0</b>	<b>1,3</b>			
A	1	249	1	коридор		7,5	7,5		7,5		2,80		
A			2	гардеробная		3,8	3,8		3,8				
A			3	кухня		11,9	11,9		11,9				
A			4	лоджия	2.63	1,3				1,3			
A			5	жилая комната		15,7	15,7	15,7					
A			6	ванная		3,3	3,3		3,3				
A			7	туалет		1,6	1,6		1,6				
				<b>Итого по</b>	<b>пом. квартира № 249</b>	<b>45,1</b>	<b>43,8</b>	<b>15,7</b>	<b>28,1</b>	<b>1,3</b>			
A	2	250	1	коридор		11,2	11,2		11,2		2,80		
A			2	жилая комната		15,6	15,6	15,6					
A			3	лоджия	2.62	1,3				1,3			
A			4	кухня		11,7	11,7		11,7				
A			5	туалет		1,6	1,6		1,6				
A			6	ванная		3,3	3,3		3,3				
A			7	жилая комната		15,6	15,6	15,6					
				<b>Итого по</b>	<b>пом. квартира № 250</b>	<b>60,3</b>	<b>59,0</b>	<b>31,2</b>	<b>27,8</b>	<b>1,3</b>			
A	2	251	1	коридор		4,5	4,5		4,5		2,80		
A			2	санузел		4,0	4,0		4,0				
A			3	кухня		11,8	11,8		11,8				
A			4	лоджия	2.63	1,3				1,3			
A			5	жилая комната		18,9	18,9	18,9					
A			6	гардеробная		3,7	3,7		3,7				
				<b>Итого по</b>	<b>пом. квартира № 251</b>	<b>44,2</b>	<b>42,9</b>	<b>18,9</b>	<b>24,0</b>	<b>1,3</b>			
A	2	252	1	коридор		12,0	12,0		12,0		2,80		
A			2	гардеробная		1,4	1,4		1,4				
A			3	туалет		1,8	1,8		1,8				
A			4	кухня		11,5	11,5		11,5				
A			5	лоджия	2.63	1,3				1,3			
A			6	жилая комната		16,1	16,1	16,1					
A			7	ванная		3,3	3,3		3,3				
A			8	туалет		1,7	1,7		1,7				
A			9	жилая комната		12,5	12,5	12,5					
A			10	лоджия	2.62	1,3				1,3			
A			11	жилая комната		17,3	17,3	17,3					
				<b>Итого по</b>	<b>пом. квартира № 252</b>	<b>80,2</b>	<b>77,6</b>	<b>45,9</b>	<b>31,7</b>	<b>2,6</b>			
A	3	253	1	коридор		11,3	11,3		11,3		2,80		
A			2	жилая комната		15,5	15,5	15,5					
A			3	лоджия	2.62	1,3				1,3			
A			4	кухня		11,8	11,8		11,8				
A			5	туалет		1,7	1,7		1,7				
A			6	ванная		3,3	3,3		3,3				
A			7	жилая комната		15,9	15,9	15,9					
				<b>Итого по</b>	<b>пом. квартира № 253</b>	<b>60,8</b>	<b>59,5</b>	<b>31,4</b>	<b>28,1</b>	<b>1,3</b>			
A	3	254	1	коридор		4,4	4,4		4,4		2,80		
A			2	санузел		4,0	4,0		4,0				
A			3	кухня		11,7	11,7		11,7				
A			4	лоджия	2.63	1,3				1,3			
A			5	жилая комната		18,9	18,9	18,9					
A			6	гардеробная		3,7	3,7		3,7				
				<b>Итого по</b>	<b>пом. квартира № 254</b>	<b>44,0</b>	<b>42,7</b>	<b>18,9</b>	<b>23,8</b>	<b>1,3</b>			
A	3	255	1	коридор		11,9	11,9		11,9		2,80		
A			2	гардеробная		1,4	1,4		1,4				
A			3	туалет		1,8	1,8		1,8				
A			4	кухня		12,0	12,0		12,0				
A			5	лоджия	2.63	1,3				1,3			
A			6	жилая комната		15,6	15,6	15,6					
A			7	ванная		3,3	3,3		3,3				
A			8	туалет		1,7	1,7		1,7				
A			9	жилая комната		12,3	12,3	12,3					
A			10	лоджия	2.62	1,3				1,3			
A			11	жилая комната		17,4	17,4	17,4					
				<b>Итого по</b>	<b>пом. квартира № 255</b>	<b>80,0</b>	<b>77,4</b>	<b>45,3</b>	<b>32,1</b>	<b>2,6</b>			
A	4	256	1	коридор		11,4	11,4		11,4		2,80		
A			2	жилая комната		15,5	15,5	15,5					
A			3	лоджия	2.62	1,3				1,3			
A			4	кухня		11,6	11,6		11,6				

г/о Мытищи, г. Мытищи, ул. Красная слобода, Дом 13

1	2	3	4	5	6	7	8	9	10	11	12	13	14
A	4	256	5	туалет		1,7	1,7		1,7		2,80		
A			6	ванная		3,3	3,3		3,3				
A			7	жилая комната		15,7	15,7	15,7					
				<b>Итого по</b>	<b>пом. квартира № 256</b>	<b>60,5</b>	<b>59,2</b>	<b>31,2</b>	<b>28,0</b>	<b>1,3</b>			
A	4	257	1	коридор		4,4	4,4		4,4		2,80		
A			2	санузел		4,1	4,1		4,1				
A			3	кухня		11,7	11,7		11,7				
A			4	лоджия	2.63	1,3					1,3		
A			5	жилая комната		18,7	18,7	18,7					
A			6	гардеробная		3,7	3,7		3,7				
				<b>Итого по</b>	<b>пом. квартира № 257</b>	<b>43,9</b>	<b>42,6</b>	<b>18,7</b>	<b>23,9</b>	<b>1,3</b>			
A	4	258	1	коридор		12,1	12,1		12,1		2,80		
A			2	гардеробная		1,4	1,4		1,4				
A			3	туалет		1,8	1,8		1,8				
A			4	кухня		11,9	11,9		11,9				
A			5	лоджия	2.63	1,3					1,3		
A			6	жилая комната		15,7	15,7	15,7					
A			7	ванная		3,3	3,3		3,3				
A			8	туалет		1,7	1,7		1,7				
A			9	жилая комната		12,4	12,4	12,4					
A			10	лоджия	2.62	1,3					1,3		
A			11	жилая комната		17,3	17,3	17,3					
				<b>Итого по</b>	<b>пом. квартира № 258</b>	<b>80,2</b>	<b>77,6</b>	<b>45,4</b>	<b>32,2</b>	<b>2,6</b>			
A	5	259	1	коридор		11,3	11,3		11,3		2,80		
A			2	жилая комната		15,5	15,5	15,5					
A			3	лоджия	2.62	1,3					1,3		
A			4	кухня		11,7	11,7		11,7				
A			5	туалет		1,6	1,6		1,6				
A			6	ванная		3,3	3,3		3,3				
A			7	жилая комната		15,7	15,7	15,7					
				<b>Итого по</b>	<b>пом. квартира № 259</b>	<b>60,4</b>	<b>59,1</b>	<b>31,2</b>	<b>27,9</b>	<b>1,3</b>			
A	5	260	1	коридор		4,3	4,3		4,3		2,80		
A			2	санузел		4,0	4,0		4,0				
A			3	кухня		12,0	12,0		12,0				
A			4	лоджия	2.63	1,3					1,3		
A			5	жилая комната		19,0	19,0	19,0					
A			6	гардеробная		3,6	3,6		3,6				
				<b>Итого по</b>	<b>пом. квартира № 260</b>	<b>44,2</b>	<b>42,9</b>	<b>19,0</b>	<b>23,9</b>	<b>1,3</b>			
A	5	261	1	коридор		11,9	11,9		11,9		2,80		
A			2	гардеробная		1,4	1,4		1,4				
A			3	туалет		1,8	1,8		1,8				
A			4	кухня		11,7	11,7		11,7				
A			5	лоджия	2.63	1,3					1,3		
A			6	жилая комната		15,9	15,9	15,9					
A			7	ванная		3,3	3,3		3,3				
A			8	туалет		1,7	1,7		1,7				
A			9	жилая комната		12,3	12,3	12,3					
A			10	лоджия	2.62	1,3					1,3		
A			11	жилая комната		17,3	17,3	17,3					
				<b>Итого по</b>	<b>пом. квартира № 261</b>	<b>79,9</b>	<b>77,3</b>	<b>45,5</b>	<b>31,8</b>	<b>2,6</b>			
A	1	262	1	коридор		10,9	10,9		10,9		2,80		
A			2	туалет		2,0	2,0		2,0				
A			3	кухня		11,5	11,5		11,5				
A			4	жилая комната		16,5	16,5	16,5					
A			5	ванная		3,3	3,3		3,3				
A			6	жилая комната		11,6	11,6	11,6					
A			7	лоджия	2.85	1,5					1,5		
				<b>Итого по</b>	<b>пом. квартира № 262</b>	<b>57,3</b>	<b>55,8</b>	<b>28,1</b>	<b>27,7</b>	<b>1,5</b>			
A	1	263	1	коридор		5,9	5,9		5,9		2,80		
A			2	жилая комната		18,9	18,9	18,9					
A			3	лоджия	2.61	1,3					1,3		
A			4	кухня		10,9	10,9		10,9		2,80		
A			5	санузел		3,9	3,9		3,9				
				<b>Итого по</b>	<b>пом. квартира № 263</b>	<b>40,9</b>	<b>39,6</b>	<b>18,9</b>	<b>20,7</b>	<b>1,3</b>			
A	1	264	1	коридор		4,4	4,4		4,4		2,80		
A			2	санузел		4,0	4,0		4,0				
A			3	кухня		11,8	11,8		11,8				
A			4	лоджия	2.81	1,4					1,4		
A			5	жилая комната		18,9	18,9	18,9			2,80		
A			6	гардеробная		3,8	3,8		3,8				

г/о Мытищи, г. Мытищи, ул. Красная слобода, Дом 13

1	2	3	4	5	6	7	8	9	10	11	12	13	14
				<b>Итого по</b>	<b>пом. квартира № 264</b>	<b>44,3</b>	<b>42,9</b>	<b>18,9</b>	<b>24,0</b>	<b>1,4</b>			
A	1	265	1	коридор		8,7	8,7		8,7		2,80		
A			2	жилая комната		15,6	15,6	15,6					
A			3	ванная		3,3	3,3		3,3				
A			4	туалет		1,6	1,6		1,6				
A			5	кухня		13,0	13,0		13,0				
				<b>Итого по</b>	<b>пом. квартира № 265</b>	<b>42,2</b>	<b>42,2</b>	<b>15,6</b>	<b>26,6</b>				
A	2	266	1	коридор		10,7	10,7		10,7		2,80		
A			2	туалет		2,0	2,0		2,0				
A			3	кухня		11,5	11,5		11,5				
A			4	жилая комната		16,4	16,4	16,4					
A			5	ванная		3,5	3,5		3,5				
A			6	жилая комната		11,6	11,6	11,6					
A			7	лоджия	2.85	1,5				1,5			
				<b>Итого по</b>	<b>пом. квартира № 266</b>	<b>57,2</b>	<b>55,7</b>	<b>28,0</b>	<b>27,7</b>	<b>1,5</b>			
A	2	267	1	коридор		6,3	6,3		6,3		2,80		
A			2	жилая комната		19,0	19,0	19,0					
A			3	лоджия	2.61	1,3				1,3			
A			4	кухня		11,0	11,0		11,0		2,80		
A			5	санузел		3,8	3,8		3,8				
				<b>Итого по</b>	<b>пом. квартира № 267</b>	<b>41,4</b>	<b>40,1</b>	<b>19,0</b>	<b>21,1</b>	<b>1,3</b>			
A	2	268	1	коридор		4,4	4,4		4,4		2,80		
A			2	санузел		4,0	4,0		4,0				
A			3	кухня		11,7	11,7		11,7				
A			4	лоджия	2.81	1,4				1,4			
A			5	жилая комната		18,9	18,9	18,9			2,80		
A			6	гардеробная		3,7	3,7		3,7				
				<b>Итого по</b>	<b>пом. квартира № 268</b>	<b>44,1</b>	<b>42,7</b>	<b>18,9</b>	<b>23,8</b>	<b>1,4</b>			
A	2	269	1	коридор		13,1	13,1		13,1		2,80		
A			2	жилая комната		15,5	15,5	15,5					
A			3	ванная		3,2	3,2		3,2				
A			4	туалет		1,6	1,6		1,6				
A			5	кухня		13,7	13,7		13,7				
A			6	лоджия	3.34	1,7				1,7			
A			7	жилая комната		8,1	8,1	8,1					
A			8	жилая комната		15,8	15,8	15,8					
				<b>Итого по</b>	<b>пом. квартира № 269</b>	<b>72,7</b>	<b>71,0</b>	<b>39,4</b>	<b>31,6</b>	<b>1,7</b>			
A	3	270	1	коридор		19,1	19,1		19,1		2,80		
A			2	туалет		2,2	2,2		2,2				
A			3	кухня		11,5	11,5		11,5				
A			4	жилая комната		12,7	12,7	12,7					
A			5	лоджия	3.88	2,0				2,0			
A			6	жилая комната		17,2	17,2	17,2			2,80		
A			7	гардеробная		2,7	2,7		2,7				
A			8	гардеробная		2,7	2,7		2,7				
A			9	жилая комната		15,9	15,9	15,9					
A			10	ванная		3,5	3,5		3,5				
				<b>Итого по</b>	<b>пом. квартира № 270</b>	<b>89,5</b>	<b>87,5</b>	<b>45,8</b>	<b>41,7</b>	<b>2,0</b>			
A	3	271	1	коридор		9,4	9,4		9,4		2,80		
A			2	туалет		1,8	1,8		1,8				
A			3	жилая комната		11,8	11,8	11,8					
A			4	лоджия	2.85	1,5				1,5			
A			5	жилая комната		17,2	17,2	17,2			2,80		
A			6	лоджия	2.61	1,3				1,3			
A			7	кухня		11,1	11,1		11,1		2,80		
A			8	санузел		3,8	3,8		3,8				
				<b>Итого по</b>	<b>пом. квартира № 271</b>	<b>57,9</b>	<b>55,1</b>	<b>29,0</b>	<b>26,1</b>	<b>2,8</b>			
A	3	272	1	коридор		4,3	4,3		4,3		2,80		
A			2	санузел		3,9	3,9		3,9				
A			3	кухня		11,9	11,9		11,9				
A			4	лоджия	2.81	1,4				1,4			
A			5	жилая комната		19,1	19,1	19,1			2,80		
A			6	гардеробная		3,6	3,6		3,6				
				<b>Итого по</b>	<b>пом. квартира № 272</b>	<b>44,2</b>	<b>42,8</b>	<b>19,1</b>	<b>23,7</b>	<b>1,4</b>			
A	3	273	1	коридор		13,1	13,1		13,1		2,80		
A			2	жилая комната		15,4	15,4	15,4					
A			3	ванная		3,2	3,2		3,2				
A			4	туалет		1,6	1,6		1,6				
A			5	кухня		13,5	13,5		13,5				
A			6	лоджия	3.34	1,7				1,7			

г/о Мытищи, г. Мытищи, ул. Красная слобода, Дом 13

1	2	3	4	5	6	7	8	9	10	11	12	13	14
А	3	273	7	жилая комната		8,2	8,2	8,2			2,80		
А			8	жилая комната		16,0	16,0	16,0					
				<b>Итого по</b>	<b>пом. квартира № 273</b>	<b>72,7</b>	<b>71,0</b>	<b>39,6</b>	<b>31,4</b>	<b>1,7</b>			
А	4	274	1	коридор		19,0	19,0		19,0		2,80		
А			2	туалет		2,1	2,1		2,1				
А			3	кухня		11,6	11,6		11,6				
А			4	жилая комната		12,8	12,8	12,8					
А			5	лоджия	3.88	2,0				2,0			
А			6	жилая комната		17,1	17,1	17,1			2,80		
А			7	гардеробная		2,7	2,7		2,7				
А			8	гардеробная		2,7	2,7		2,7				
А			9	жилая комната		15,9	15,9	15,9					
А			10	ванная		3,5	3,5		3,5				
				<b>Итого по</b>	<b>пом. квартира № 274</b>	<b>89,4</b>	<b>87,4</b>	<b>45,8</b>	<b>41,6</b>	<b>2,0</b>			
А	4	275	1	коридор		9,5	9,5		9,5		2,80		
А			2	туалет		1,8	1,8		1,8				
А			3	жилая комната		11,8	11,8	11,8					
А			4	лоджия	2.85	1,5				1,5			
А			5	жилая комната		17,1	17,1	17,1			2,80		
А			6	лоджия	2.61	1,3				1,3			
А			7	кухня		11,2	11,2		11,2		2,80		
А			8	санузел		3,8	3,8		3,8				
				<b>Итого по</b>	<b>пом. квартира № 275</b>	<b>58,0</b>	<b>55,2</b>	<b>28,9</b>	<b>26,3</b>	<b>2,8</b>			
А	4	276	1	коридор		4,4	4,4		4,4		2,80		
А			2	санузел		4,0	4,0		4,0				
А			3	кухня		11,9	11,9		11,9				
А			4	лоджия	2.81	1,4				1,4			
А			5	жилая комната		19,1	19,1	19,1			2,80		
А			6	гардеробная		3,6	3,6		3,6				
				<b>Итого по</b>	<b>пом. квартира № 276</b>	<b>44,4</b>	<b>43,0</b>	<b>19,1</b>	<b>23,9</b>	<b>1,4</b>			
А	4	277	1	коридор		13,1	13,1		13,1		2,80		
А			2	жилая комната		15,3	15,3	15,3					
А			3	ванная		3,3	3,3		3,3				
А			4	туалет		1,7	1,7		1,7				
А			5	кухня		13,7	13,7		13,7				
А			6	лоджия	3.34	1,7				1,7			
А			7	жилая комната		8,2	8,2	8,2			2,80		
А			8	жилая комната		16,0	16,0	16,0					
				<b>Итого по</b>	<b>пом. квартира № 277</b>	<b>73,0</b>	<b>71,3</b>	<b>39,5</b>	<b>31,8</b>	<b>1,7</b>			
					<b>Итого</b>	<b>15920,9</b>	<b>15487,9</b>	<b>7779,0</b>	<b>7708,9</b>	<b>433,0</b>			

### Экспликация помещений общего пользования, кв.м

Литера	Этаж	Номер помещения	Номер по плану	Назначение частей помещения	Формула подсчета площади частей помещения	Площадь всех частей здания (комнат и помещений вспомогательного использования)	в том числе			Высота	Площадь помещений общего пользования	Самовольно переустроенная или переоборудованная площадь		
							Общая площадь жилых помещений	из нее					Площадь помещений вспомогательного использования с коэф.	
								жилая	подсобная					
1	2	3	4	5	6	7	8	9	10	11	12	13	14	
A	1		1	тамбур							2,80	4,1		
A			2	вестибюль								23,4		
A			3	помещение консьержа								8,5		
A			4	сан.узел консьержа								1,6		
A			5	помещение уборочного инвентаря								3,2		
A			6	лестнично-лифтовой холл								14,3		
A			7	лестничная клетка								8,5		
A			8	лифтовая шахта								2,8		
A	2		9	коридор								16,2		
A			10	лестнично-лифтовой холл								14,8		
A			11	лестничная клетка								12,3		
A	3		12	коридор								16,4		
A			13	лестнично-лифтовой холл								14,5		
A			14	лестничная клетка								12,3		
A	4		15	коридор								16,4		
A			16	лестнично-лифтовой холл								14,5		
A			17	лестничная клетка								12,3		
A	5		18	коридор								16,4		
A			19	лестнично-лифтовой холл								14,5		
A			20	лестничная клетка								12,3		
A	6		21	коридор								21,1		
A			22	лестнично-лифтовой холл								19,5		
A			23	лестничная клетка								12,3		
A	выход на кровлю		24	лестничная площадка								1,4		
			<b>Итого по пом. места общего пользования (подъезд №1)</b>										<b>293,6</b>	
A	1		1	электрощитовая							2,80	11,3		
A			2	тамбур								5,8		
A			3	вестибюль								13,3		
A			4	помещение консьержа								8,5		
A			5	кладовая								1,1		
A			6	санузел консьержа								1,6		
A			7	помещение уборочного инвентаря								3,3		
A			8	лестнично-лифтовой холл								10,2		
A			9	лестничная клетка								9,0		
A			10	лифтовая шахта								2,8		
A	2		11	лестнично-лифтовой холл								15,2		
A			12	лестничная клетка								12,7		
A	3		13	лестнично-лифтовой холл								15,2		
A			14	лестничная клетка								12,7		
A	4		15	лестнично-лифтовой холл								15,2		
A			16	лестничная клетка								12,7		
A	5		17	лестнично-лифтовой холл								15,2		
A			18	лестничная клетка								12,7		
A	6		19	лестнично-лифтовой холл								15,2		
A			20	лестничная клетка								12,7		

1	2	3	4	5	6	7	8	9	10	11	12	13	14
А	выход на кровлю		21	лестничная площадка							2,80	1,5	
<b>Итого по пом. места общего пользования (подъезд №2)</b>												<b>207,9</b>	
А	1		1	тамбур							2,80	3,8	
А			2	вестибюль								10,7	
А			3	помещение консьержа								8,6	
А			4	сан.узел консьержа								1,6	
А			5	помещение уборочного инвентаря								3,2	
А			6	лестнично-лифтовой холл								11,6	
А			7	лестничная клетка								8,9	
А			8	лифтовая шахта								4,2	
А			9	коридор								16,1	
А	2		10	коридор								16,2	
А			11	лестнично-лифтовой холл								11,5	
А			12	лестничная клетка								12,3	
А	3		13	коридор								16,2	
А			14	лестнично-лифтовой холл								11,5	
А			15	лестничная клетка								12,3	
А	4		16	коридор								16,2	
А			17	лестнично-лифтовой холл								11,5	
А			18	лестничная клетка								12,3	
А	5		19	коридор								16,2	
А			20	лестнично-лифтовой холл								11,5	
А			21	лестничная клетка								12,3	
А	6		22	коридор								16,2	
А			23	лестнично-лифтовой холл								11,5	
А			24	лестничная клетка								12,3	
А	7		25	коридор								18,4	
А			26	лестнично-лифтовой холл								19,5	
А			27	лестничная клетка								12,3	
А	выход на кровлю		28	лестничная площадка								1,4	
<b>Итого по пом. места общего пользования (подъезд №3)</b>												<b>320,3</b>	
А	1		1	тамбур							2,80	6,0	
А			2	вестибюль								12,6	
А			3	помещение консьержа								8,7	
А			4	кладовая								1,2	
А			5	санузел консьержа								1,6	
А			6	помещение уборочного инвентаря								3,2	
А			7	лестнично-лифтовой холл								10,1	
А			8	лестничная клетка								9,1	
А			9	лифтовая шахта								4,2	
А	2		10	лестнично-лифтовой холл								10,4	
А			11	лестничная клетка								12,6	
А	3		12	лестнично-лифтовой холл								10,4	
А			13	лестничная клетка								12,6	
А	4		14	лестнично-лифтовой холл								10,4	
А			15	лестничная клетка								12,6	
А	5		16	лестнично-лифтовой холл								10,4	
А			17	лестничная клетка								12,6	
А	6		18	лестнично-лифтовой холл								10,4	
А			19	лестничная клетка								12,6	
А	7		20	лестнично-лифтовой холл								19,2	
А			21	лестничная клетка								12,6	

1	2	3	4	5	6	7	8	9	10	11	12	13	14
А	выход на кровлю		22	лестничная площадка							2,80	1,4	
<b>Итого по пом. места общего пользования (подъезд №4)</b>												<b>204,9</b>	
А	1		1	тамбур							2,80	5,0	
А			2	вестибюль								14,1	
А			3	помещение консьержа								5,2	
А			4	санузел консьержа								1,2	
А			5	кладовая								1,7	
А			6	помещение уборочного инвентаря								3,3	
А			7	лестнично-лифтовой холл								14,1	
А			8	лестничная клетка								9,1	
А			9	лифтовая шахта								4,2	
А	2		10	лестнично-лифтовой холл								19,0	
А			11	лестничная клетка								12,5	
А	3		12	лестнично-лифтовой холл								19,0	
А			13	лестничная клетка								12,5	
А	4		14	лестнично-лифтовой холл								19,0	
А			15	лестничная клетка								12,5	
А	5		16	лестнично-лифтовой холл								19,0	
А			17	лестничная клетка								12,5	
А	6		18	лестнично-лифтовой холл								19,0	
А			19	лестничная клетка								12,5	
А	7		20	лестнично-лифтовой холл								23,9	
А			21	лестничная клетка								12,5	
А	выход на кровлю		22	лестничная площадка								1,4	
<b>Итого по пом. места общего пользования (подъезд №5)</b>												<b>253,2</b>	
А	1		1	тамбур							2,80	5,9	
А			2	помещение консьержа								8,5	
А			3	кладовая								1,1	
А			4	санузел консьержа								1,7	
А			5	вестибюль								13,3	
А			6	лестнично-лифтовой холл								10,2	
А			7	помещение уборочного инвентаря								3,2	
А			8	лестничная клетка								9,1	
А			9	лифтовая шахта								4,2	
А	2		10	лестнично-лифтовой холл								15,0	
А			11	лестничная клетка								12,9	
А	3		12	лестнично-лифтовой холл								15,2	
А			13	лестничная клетка								13,3	
А	4		14	лестнично-лифтовой холл								15,2	
А			15	лестничная клетка								12,9	
А	5		16	лестнично-лифтовой холл								15,2	
А			17	лестничная клетка								12,9	
А	6		18	лестнично-лифтовой холл								15,2	
А			19	лестничная клетка								12,9	
А	7		20	лестнично-лифтовой холл								28,3	
А			21	лестничная клетка								12,6	
А	выход на кровлю		22	лестничная площадка								1,5	
<b>Итого по пом. места общего пользования (подъезд №6)</b>												<b>240,3</b>	
А	1		1	тамбур							2,80	4,0	

1	2	3	4	5	6	7	8	9	10	11	12	13	14
А	1		2	помещение консьержа							2,80	9,4	
А			3	вестибюль								14,9	
А			4	санузел консьержа								2,1	
А			5	помещение уборочного инвентаря								2,1	
А			6	лифтовая шахта								4,2	
А			7	лестнично-лифтовой холл								20,2	
А			8	лестничная клетка								10,9	
А	2		9	лестнично-лифтовой холл								20,2	
А			10	лестничная клетка								13,3	
А			11	коридор								6,5	
А	3		12	лестнично-лифтовой холл								20,2	
А			13	лестничная клетка								13,3	
А			14	коридор								6,5	
А	4		15	лестнично-лифтовой холл								20,2	
А			16	лестничная клетка								13,3	
А			17	коридор								6,5	
А	5		18	лестнично-лифтовой холл								20,2	
А			19	лестничная клетка								13,3	
А			20	коридор								6,3	
А	6		21	лестнично-лифтовой холл								20,2	
А			22	лестничная клетка								13,3	
А			23	коридор								6,3	
А	7		24	лестнично-лифтовой холл								19,1	
А			25	коридор								9,9	
А			26	лестничная клетка								13,3	
А			27	коридор								15,0	
А	выход на кровлю		28	лестничная площадка								2,5	
<b>Итого по пом. места общего пользования (подъезд №7)</b>												<b>327,2</b>	
А	1		1	электрощитовая							2,80	11,4	
А			2	тамбур								6,7	
А			3	вестибюль								11,6	
А			4	помещение консьержа								8,9	
А			5	кладовая								1,1	
А			6	с/у консьержа								1,6	
А			7	лестнично-лифтовой холл								10,4	
А			8	лестничная клетка								9,2	
А			9	помещение уборочного инвентаря								3,3	
А			10	лифтовая шахта								4,2	
А	2		11	лестнично-лифтовой холл								10,2	
А			12	лестничная клетка								12,2	
А	3		13	лестнично-лифтовой холл								10,2	
А			14	лестничная клетка								12,2	
А	4		15	лестнично-лифтовой холл								10,2	
А			16	лестничная клетка								12,2	
А	5		17	лестнично-лифтовой холл								10,2	
А			18	лестничная клетка								12,2	
А	6		19	лестнично-лифтовой холл								10,2	
А			20	лестничная клетка								12,2	
А	7		21	лестнично-лифтовой холл								18,9	
А			22	лестничная клетка								12,2	
А	выход на кровлю		23	лестничная площадка								1,4	
<b>Итого по пом. места общего пользования (подъезд №8)</b>												<b>212,9</b>	
А	1		1	тамбур							2,80	4,6	

г/о Мытищи, г. Мытищи, ул. Красная слобода, Дом 13

1	2	3	4	5	6	7	8	9	10	11	12	13	14
А	1		2	вестибюль							2,80	7,1	
А			3	колясочная								10,2	
А			4	помещение консьержа								7,6	
А			5	санузел консьержа								1,7	
А			6	помещение уборочного инвентаря								3,3	
А			7	лестнично-лифтовой холл								10,0	
А			8	лестничная клетка								8,9	
А			9	лифтовая шахта								4,2	
А	2		10	лестнично-лифтовой холл								15,6	
А			11	лестничная клетка								12,4	
А	3		12	лестнично-лифтовой холл								15,6	
А			13	лестничная клетка								12,4	
А	4		14	лестнично-лифтовой холл								15,6	
А			15	лестничная клетка								12,4	
А	5		16	лестнично-лифтовой холл								15,6	
А			17	лестничная клетка								12,4	
А	6		18	лестнично-лифтовой холл								15,6	
А			19	лестничная клетка								12,4	
А	7		20	лестнично-лифтовой холл								19,1	
А			21	лестничная клетка								12,5	
А	выход на кровлю		22	лестничная площадка								1,4	
<b>Итого по пом. места общего пользования (подъезд №9)</b>												<b>230,6</b>	
А	1		1	тамбур							2,80	4,9	
А			2	вестибюль								6,4	
А			3	помещение консьержа								6,9	
А			4	с/у консьержа								1,7	
А			5	колясочная								10,8	
А			6	помещение уборочного инвентаря								3,4	
А			7	лестнично-лифтовой холл								9,7	
А			8	лестничная клетка								9,2	
А			9	лифтовая шахта								4,2	
А	2		10	лестнично-лифтовой холл								15,5	
А			11	лестничная клетка								12,6	
А	3		12	лестнично-лифтовой холл								15,5	
А			13	лестничная клетка								12,6	
А	4		14	лестнично-лифтовой холл								15,5	
А			15	лестничная клетка								12,6	
А	5		16	лестнично-лифтовой холл								15,5	
А			17	лестничная клетка								12,6	
А	6		18	лестнично-лифтовой холл								15,5	
А			19	лестничная клетка								12,6	
А	7		20	лестнично-лифтовой холл								18,9	
А			21	лестничная клетка								12,6	
А	выход на кровлю		22	лестничная площадка								1,5	
<b>Итого по пом. места общего пользования (подъезд №10)</b>												<b>230,7</b>	
А	1		1	тамбур							2,80	6,1	
А			2	вестибюль								12,5	
А			3	помещение консьержа								9,0	
А			4	кладовая								1,0	
А			5	санузел консьержа								1,4	
А			6	помещение уборочного инвентаря								3,2	

г/о Мытищи, г. Мытищи, ул. Красная слобода, Дом 13

1	2	3	4	5	6	7	8	9	10	11	12	13	14
А	1		7	лестнично-лифтовой холл							2,80	10,4	
А			8	лестничная клетка								9,1	
А			9	лифтовая шахта								3,0	
А	2		10	лестнично-лифтовой холл								10,6	
А			11	лестничная клетка								12,6	
А	3		12	лестнично-лифтовой холл								10,6	
А			13	лестничная клетка								12,6	
А	4		14	лестнично-лифтовой холл								10,6	
А			15	лестничная клетка								12,6	
А	5		16	лестнично-лифтовой холл								10,6	
А			17	лестничная клетка								12,6	
А	6		18	лестнично-лифтовой холл								19,5	
А			19	лестничная клетка								12,7	
А	выход на кровлю		20	лестничная площадка								1,4	
<b>Итого по пом. места общего пользования (подъезд №11)</b>												<b>182,1</b>	
А	1		1	тамбур							2,80	5,9	
А			2	вестибюль								13,4	
А			3	помещение консьержа								8,7	
А			4	кладовая								0,9	
А			5	санузел консьержа								1,5	
А			6	помещение уборочного инвентаря								3,3	
А			7	лестнично-лифтовой холл								10,2	
А			8	лестничная клетка								9,1	
А			9	лифтовая шахта								2,8	
А	2		10	лестнично-лифтовой холл								15,3	
А			11	лестничная клетка								12,6	
А	3		12	лестнично-лифтовой холл								15,3	
А			13	лестничная клетка								12,6	
А	4		14	лестнично-лифтовой холл								15,3	
А			15	лестничная клетка								12,6	
А	5		16	лестнично-лифтовой холл								28,5	
А			17	лестничная клетка								12,6	
А	выход на кровлю		18	лестничная площадка								1,4	
<b>Итого по пом. места общего пользования (подъезд №12)</b>												<b>182,0</b>	
												<b>Итого</b>	<b>2885,7</b>

## Экспликация помещений общественного назначения, кв.м

Литера	Этаж	Номер помещения	Номер по плану	Назначение помещений	Формула подсчета площади по внутреннему обмеру	Общая площадь	в том числе		Высота	Самовольно переустроенная или переоборудованная площадь
							основная	вспомогательная		
1	2	3	4	5	6	7	8	9	10	11
A	5	A1	1	прихожая		3,2			2,80	
A			2	душевая		2,0				
A			3	туалет		1,5				
A			4	нежилое помещение		7,8				
A			5	нежилое помещение		12,1				
				<b>Итого по пом. апартамент № A1</b>		<b>26,6</b>				
A	5	A2	1	прихожая		7,7			2,80	
A			2	лоджия	3.88	3,9				
A			3	нежилое помещение		18,0				
A			4	туалет		1,6				
A			5	ванная		3,2				
A			6	нежилое помещение		15,8				
				<b>Итого по пом. апартамент № A2</b>		<b>50,2</b>				
A	5	A3	1	прихожая		5,0			2,80	
A			2	санузел		3,3				
A			3	нежилое помещение		11,7				
A			4	лоджия	2.85	2,9				
A			5	нежилое помещение		19,0				
A			6	нежилое помещение		3,1				
				<b>Итого по пом. апартамент № A3</b>		<b>45,0</b>				
A	5	A4	1	прихожая		5,9			2,80	
A			2	нежилое помещение		22,7				
A			3	лоджия	2.61	2,6				
A			4	лоджия	2.81	2,8				
A			5	санузел		5,4				
				<b>Итого по пом. апартамент № A4</b>		<b>39,4</b>				
A	5	A5	1	прихожая		6,2			2,80	
A			2	санузел		2,9				
A			3	нежилое помещение		18,0				
A			4	нежилое помещение		14,9				
A			5	туалет		1,7				
				<b>Итого по пом. апартамент № A5</b>		<b>43,7</b>				
A	5	A6	1	прихожая		2,9			2,80	
A			2	санузел		3,1				
A			3	нежилое помещение		13,1				
A			4	лоджия	3.34	3,3				
A			5	нежилое помещение		28,8				
				<b>Итого по пом. апартамент № A6</b>		<b>51,2</b>				
A	6	A7	1	прихожая		2,5			2,80	
A			2	нежилое помещение		16,9				
A			3	лоджия	2.62	2,6				
A			4	нежилое помещение		12,4				
A			5	санузел		3,0				
				<b>Итого по пом. апартамент № A7</b>		<b>37,4</b>				
A	6	A8	1	прихожая		3,8			2,80	
A			2	туалет		1,7				

1	2	3	4	5	6	7	8	9	10	11
A	6	A8	3	нежилое помещение		15,6			2,80	
A			4	лоджия	2.63	2,6				
A			5	нежилое помещение		10,9				
A			6	санузел		1,9				
				<b>Итого по пом. апартамент № A8</b>		<b>36,5</b>				
A	6	A9	1	прихожая		5,5			2,80	
A			2	нежилое помещение		17,7				
A			3	санузел		4,1				
				<b>Итого по пом. апартамент № A9</b>		<b>27,3</b>				
A	6	A10	1	прихожая		4,2			2,80	
A			2	санузел		3,4				
A			3	нежилое помещение		11,9				
A			4	лоджия	2.63	2,6				
A			5	нежилое помещение		15,7				
A			6	терраса	24.4	24,4				
A			7	гуалет		1,7				
				<b>Итого по пом. апартамент № A10</b>		<b>63,9</b>				
A	6	A11	1	прихожая		2,3			2,80	
A			2	санузел		3,1				
A			3	нежилое помещение		12,4				
A			4	терраса	20.0	20,0				
A			5	лоджия	2.62	2,6				
A			6	нежилое помещение		16,9				
				<b>Итого по пом. апартамент № A11</b>		<b>57,3</b>				
A	6	A12	1	прихожая		2,8			2,80	
A			2	нежилое помещение		19,3				
A			3	лоджия	2.62	2,6				
A			4	нежилое помещение		12,7				
A			5	терраса	22.8	22,8				
A			6	санузел		3,1			2,80	
				<b>Итого по пом. апартамент № A12</b>		<b>63,3</b>				
A	6	A13	1	прихожая		6,7			2,80	
A			2	гуалет		1,6				
A			3	терраса	38.4	38,4				
A			4	нежилое помещение		15,6			2,80	
A			5	лоджия	2.63	2,6				
A			6	нежилое помещение		11,7			2,80	
A			7	ванная		3,1				
				<b>Итого по пом. апартамент № A13</b>		<b>79,7</b>				
A	6	A14	1	прихожая		3,1			2,80	
A			2	санузел		4,0				
A			3	нежилое помещение		18,0				
				<b>Итого по пом. апартамент № A14</b>		<b>25,1</b>				
A	6	A15	1	прихожая		5,2			2,80	
A			2	санузел		4,0				
A			3	нежилое помещение		10,2				
A			4	нежилое помещение		16,5				
A			5	лоджия	3.11	3,1				
				<b>Итого по пом. апартамент № A15</b>		<b>39,0</b>				
A	6	A16	1	прихожая		5,1			2,80	
A			2	нежилое помещение		16,5				
A			3	лоджия	3.11	3,1				
A			4	нежилое помещение		10,1				
A			5	санузел		4,1				

г/о Мытищи, г. Мытищи, ул. Красная слобода, Дом 13

1	2	3	4	5	6	7	8	9	10	11
				<b>Итого по пом. апартамент № А16</b>		<b>38,9</b>				
А	6	А17	1	прихожая		3,1			2,80	
А			2	санузел		4,1				
А			3	нежилое помещение		17,9				
				<b>Итого по пом. апартамент № А17</b>		<b>25,1</b>				
А	6	А18	1	прихожая		6,6			2,80	
А			2	санузел		3,8				
А			3	нежилое помещение		11,0				
А			4	лоджия	2.63	2,6				
А			5	нежилое помещение		15,6				
А			6	туалет		1,6				
				<b>Итого по пом. апартамент № А18</b>		<b>41,2</b>				
А	6	А19	1	прихожая		2,6			2,80	
А			2	туалет		3,1				
А			3	нежилое помещение		12,7				
А			4	лоджия	2.62	2,6				
А			5	нежилое помещение		18,9				
				<b>Итого по пом. апартамент № А19</b>		<b>39,9</b>				
А	6	А20	1	прихожая		2,9			2,80	
А			2	нежилое помещение		28,9				
А			3	лоджия	3.34	3,3				
А			4	нежилое помещение		13,0				
А			5	санузел		3,1				
				<b>Итого по пом. апартамент № А20</b>		<b>51,2</b>				
А	6	А21	1	прихожая		5,9			2,80	
А			2	туалет		1,6				
А			3	нежилое помещение		15,1				
А			4	нежилое помещение		18,1				
А			5	санузел		2,9				
				<b>Итого по пом. апартамент № А21</b>		<b>43,6</b>				
А	6	А22	1	прихожая		6,1			2,80	
А			2	нежилое помещение		23,0				
А			3	лоджия	2.81	2,8				
А			4	лоджия	2.61	2,6				
А			5	санузел		5,7				
				<b>Итого по пом. апартамент № А22</b>		<b>40,2</b>				
А	6	А23	1	прихожая		4,8			2,80	
А			2	помещение		3,1				
А			3	нежилое помещение		18,7				
А			4	лоджия	2.85	2,9				
А			5	нежилое помещение		11,9				
А			6	санузел		3,3				
				<b>Итого по пом. апартамент № А23</b>		<b>44,7</b>				
А	6	А24	1	прихожая		7,8			2,80	
А			2	нежилое помещение		15,9				
А			3	ванная		3,3				
А			4	туалет		1,6				
А			5	нежилое помещение		18,1				
А			6	лоджия	3.88	3,9				
				<b>Итого по пом. апартамент № А24</b>		<b>50,6</b>				
А	6	А25	1	прихожая		3,3			2,80	
А			2	нежилое помещение		11,9				
А			3	нежилое помещение		7,7				
А			4	туалет		1,5				

г/о Мытищи, г. Мытищи, ул. Красная слобода, Дом 13

1	2	3	4	5	6	7	8	9	10	11
A	6	A25	5	душевая		1,9			2,80	
				<b>Итого по пом. апартамент № A25</b>		<b>26,3</b>				
A	7	A26	1	прихожая		2,8			2,80	
A			2	нежилое помещение		18,9				
A			3	лоджия	2.62	2,6				
A			4	нежилое помещение		12,7				
A			5	терраса	25.8	25,8				
A			6	душевая		3,1				
				<b>Итого по пом. апартамент № A26</b>		<b>65,9</b>				
A	7	A27	1	прихожая		6,4			2,80	
A			2	туалет		1,7				
A			3	терраса	24.5	24,5				
A			4	нежилое помещение		15,7				
A			5	санузел		2,9				
				<b>Итого по пом. апартамент № A27</b>		<b>51,2</b>				
A	7	A28	1	прихожая		3,0			2,80	
A			2	санузел		3,3				
A			3	нежилое помещение		24,8				
A			4	лоджия	2.76	2,8				
				<b>Итого по пом. апартамент № A28</b>		<b>33,9</b>				
A	7	A29	1	прихожая		6,4			2,80	
A			2	душевая		3,3				
A			3	нежилое помещение		18,9				
A			4	нежилое помещение		14,0				
A			5	лоджия	3.11	3,1				
A			6	туалет		2,0				
				<b>Итого по пом. апартамент № A29</b>		<b>47,7</b>				
A	7	A30	1	прихожая		7,1			2,80	
A			2	лоджия	3.11	3,1				
A			3	нежилое помещение		13,5				
A			4	нежилое помещение		17,8				
A			5	санузел		3,2				
				<b>Итого по пом. апартамент № A30</b>		<b>44,7</b>				
A	7	A31	1	прихожая		3,0			2,80	
A			2	санузел		3,2				
A			3	нежилое помещение		13,1				
A			4	лоджия	2.76	2,8				
A			5	нежилое помещение		10,7				
				<b>Итого по пом. апартамент № A31</b>		<b>32,8</b>				
A	7	A32	1	прихожая		6,5			2,80	
A			2	душевая		3,7				
A			3	нежилое помещение		15,6				
A			4	туалет		1,7				
				<b>Итого по пом. апартамент № A32</b>		<b>27,5</b>				
A	7	A33	1	прихожая		2,8			2,80	
A			2	санузел		3,0				
A			3	нежилое помещение		12,7				
A			4	лоджия	2.62	2,6				
A			5	нежилое помещение		19,2				
				<b>Итого по пом. апартамент № A33</b>		<b>40,3</b>				
A	7	A34	1	прихожая		2,3			2,80	
A			2	нежилое помещение		16,7				
A			3	лоджия	2.62	2,6				
A			4	нежилое помещение		12,3				
A			5	санузел		3,1				

г/о Мытищи, г. Мытищи, ул. Красная слобода, Дом 13

1	2	3	4	5	6	7	8	9	10	11
				<b>Итого по пом. апартамент № А34</b>		<b>37,0</b>				
А	7	А35	1	прихожая		4,3			2,80	
А			2	гуалет		1,8				
А			3	нежилое помещение		15,6				
А			4	лоджия	2.63	2,6				
А			5	нежилое помещение		11,9				
А			6	душевая		3,3				
				<b>Итого по пом. апартамент № А35</b>		<b>39,5</b>				
А	7	А36	1	прихожая		5,6			2,80	
А			2	санузел		4,0				
А			3	нежилое помещение		17,5				
				<b>Итого по пом. апартамент № А36</b>		<b>27,1</b>				
А	7	А37	1	прихожая		3,4			2,80	
А			2	душевая		2,0				
А			3	нежилое помещение		11,0				
А			4	лоджия	2.63	2,6				
А			5	нежилое помещение		15,9				
А			6	гуалет		1,7				
				<b>Итого по пом. апартамент № А37</b>		<b>36,6</b>				
А	7	А38	1	прихожая		2,5			2,80	
А			2	санузел		3,0				
А			3	нежилое помещение		12,2				
А			4	лоджия	2.62	2,6				
А			5	нежилое помещение		16,8				
				<b>Итого по пом. апартамент № А38</b>		<b>37,1</b>				
А	7	А39	1	прихожая		3,1			2,80	
А			2	нежилое помещение		19,7				
А			3	лоджия	3.88	3,9				
А			4	нежилое помещение		17,0				
А			5	санузел		3,0				
				<b>Итого по пом. апартамент № А39</b>		<b>46,7</b>				
А	7	А40	1	прихожая		5,5			2,80	
А			2	гуалет		1,8				
А			3	нежилое помещение		15,8				
А			4	нежилое помещение		18,2				
А			5	душевая		2,9				
				<b>Итого по пом. апартамент № А40</b>		<b>44,2</b>				
А	7	А41	1	прихожая		5,9			2,80	
А			2	нежилое помещение		23,2				
А			3	лоджия	2.81	2,8				
А			4	лоджия	2.81	2,8				
А			5	санузел		6,0				
				<b>Итого по пом. апартамент № А41</b>		<b>40,7</b>				
А	7	А42	1	прихожая		5,9			2,80	
А			2	душевая		2,8				
А			3	нежилое помещение		18,0				
А			4	нежилое помещение		15,7				
А			5	гуалет		1,7				
				<b>Итого по пом. апартамент № А42</b>		<b>44,1</b>				
А	7	А43	1	прихожая		3,0			2,80	
А			2	санузел		3,0				
А			3	нежилое помещение		17,2				
А			4	лоджия	3.82	3,8				
А			5	нежилое помещение		19,4				

г/о Мытищи, г. Мытищи, ул. Красная слобода, Дом 13

1	2	3	4	5	6	7	8	9	10	11
				<b>Итого по пом. апартамент № А43</b>		<b>46,4</b>				
А	7	А44	1	прихожая		3,4			2,80	
А			2	душевая		2,0				
А			3	гуалет		1,5				
А			4	нежилое помещение		7,9				
А			5	нежилое помещение		11,8				
				<b>Итого по пом. апартамент № А44</b>		<b>26,6</b>				
А	7	А45	1	прихожая		7,6			2,80	
А			2	лоджия	3.88	3,9				
А			3	нежилое помещение		18,0				
А			4	гуалет		1,6				
А			5	ванная		3,3				
А			6	нежилое помещение		15,9				
				<b>Итого по пом. апартамент № А45</b>		<b>50,3</b>				
А	7	А46	1	прихожая		4,8			2,80	
А			2	санузел		3,3				
А			3	нежилое помещение		11,8				
А			4	лоджия	2.85	2,9				
А			5	нежилое помещение		18,9				
А			6	помещение		3,1				
				<b>Итого по пом. апартамент № А46</b>		<b>44,8</b>				
А	7	А47	1	прихожая		5,9			2,80	
А			2	санузел		5,6				
А			3	нежилое помещение		22,2				
А			4	лоджия	2.61	2,6				
А			5	лоджия	2.81	2,8				
				<b>Итого по пом. апартамент № А47</b>		<b>39,1</b>				
А	7	А48	1	прихожая		6,1			2,80	
А			2	санузел		3,0				
А			3	нежилое помещение		17,9				
А			4	нежилое помещение		15,1				
А			5	гуалет		1,7				
				<b>Итого по пом. апартамент № А48</b>		<b>43,8</b>				
А	7	А49	1	прихожая		2,8			2,80	
А			2	санузел		3,2				
А			3	нежилое помещение		13,1				
А			4	лоджия	3.34	3,3				
А			5	нежилое помещение		28,8				
				<b>Итого по пом. апартамент № А49</b>		<b>51,2</b>				
А	7	А50	1	прихожая		7,8			2,80	
А			2	нежилое помещение		18,9				
А			3	нежилое помещение		17,0				
А			4	лоджия	2.42	2,4				
А			5	нежилое помещение		11,8				
А			6	гуалет		1,7				
А			7	ванная		3,4				
				<b>Итого по пом. апартамент № А50</b>		<b>63,0</b>				
А	7	А51	1	прихожая		2,5			2,80	
А			2	санузел		3,3				
А			3	нежилое помещение		15,8				
А			4	нежилое помещение		11,7				
А			5	лоджия	2.63	2,6				
				<b>Итого по пом. апартамент № А51</b>		<b>35,9</b>				
А	7	А52	1	прихожая		11,5			2,80	

г/о Мытищи, г. Мытищи, ул. Красная слобода, Дом 13

1	2	3	4	5	6	7	8	9	10	11
A	7	A52	2	нежилое помещение		18,7			2,80	
A			3	лоджия	2.75	2,8				
A			4	нежилое помещение		11,7				
A			5	санузел		3,4				
				<b>Итого по</b>	<b>пом. апартамент № A52</b>	<b>48,1</b>				
A	7	A53	1	прихожая		7,7			2,80	
A			2	нежилое помещение		18,4				
A			3	лоджия	2.97	3,0				
A			4	нежилое помещение		11,4				
A			5	санузел		4,0				
				<b>Итого по</b>	<b>пом. апартамент № A53</b>	<b>44,5</b>				
A	7	A54	1	прихожая		7,6			2,80	
A			2	санузел		4,1				
A			3	нежилое помещение		11,5				
A			4	лоджия	2.97	3,0				
A			5	нежилое помещение		18,6				
				<b>Итого по</b>	<b>пом. апартамент № A54</b>	<b>44,8</b>				
A	7	A55	1	прихожая		11,4			2,80	
A			2	санузел		3,4				
A			3	нежилое помещение		12,0				
A			4	лоджия	2.75	2,8				
A			5	нежилое помещение		18,4				
				<b>Итого по</b>	<b>пом. апартамент № A55</b>	<b>48,0</b>				
A	7	A56	1	прихожая		2,6			2,80	
A			2	нежилое помещение		11,6				
A			3	лоджия	2.63	2,6				
A			4	нежилое помещение		16,8				
A			5	санузел		3,2				
				<b>Итого по</b>	<b>пом. апартамент № A56</b>	<b>36,8</b>				
A	7	A57	1	прихожая		8,4			2,80	
A			2	ванная		3,3				
A			3	туалет		1,7				
A			4	нежилое помещение		12,5				
A			5	лоджия	2.59	2,6				
A			6	нежилое помещение		16,8				
A			7	нежилое помещение		18,5				
				<b>Итого по</b>	<b>пом. апартамент № A57</b>	<b>63,8</b>				
A	7	A58	1	прихожая		2,8			2,80	
A			2	нежилое помещение		16,8				
A			3	лоджия	3.42	3,4				
A			4	нежилое помещение		15,7				
A			5	санузел		2,9				
				<b>Итого по</b>	<b>пом. апартамент № A58</b>	<b>41,6</b>				
A	7	A59	1	прихожая		5,9			2,80	
A			2	туалет		1,9				
A			3	нежилое помещение		19,5				
A			4	лоджия	2.63	2,6				
A			5	нежилое помещение		10,9				
A			6	санузел		2,0				
				<b>Итого по</b>	<b>пом. апартамент № A59</b>	<b>42,8</b>				
A	7	A60	1	прихожая		5,4			2,80	
A			2	нежилое помещение		17,6				
A			3	санузел		4,0				

г/о Мытищи, г. Мытищи, ул. Красная слобода, Дом 13

1	2	3	4	5	6	7	8	9	10	11
				<b>Итого по пом. апартамент № А60</b>		<b>27,0</b>				
А	7	А61	1	прихожая		4,4			2,80	
А			2	санузел		3,3				
А			3	нежилое помещение		11,6				
А			4	лоджия	2.63	2,6				
А			5	нежилое помещение		15,6				
А			6	туалет		1,8				
				<b>Итого по пом. апартамент № А61</b>		<b>39,3</b>				
А	7	А62	1	прихожая		2,6			2,80	
А			2	санузел		3,1				
А			3	нежилое помещение		12,4				
А			4	лоджия	2.62	2,6				
А			5	нежилое помещение		16,9				
				<b>Итого по пом. апартамент № А62</b>		<b>37,6</b>				
А	7	А63	1	прихожая		3,6			2,80	
А			2	нежилое помещение		16,6				
А			3	лоджия	2.62	2,6				
А			4	нежилое помещение		11,8				
А			5	санузел		3,0				
				<b>Итого по пом. апартамент № А63</b>		<b>37,6</b>				
А	7	А64	1	прихожая		4,0			2,80	
А			2	туалет		1,8				
А			3	нежилое помещение		16,1				
А			4	лоджия	2.63	2,6				
А			5	нежилое помещение		11,5				
А			6	санузел		3,3				
				<b>Итого по пом. апартамент № А64</b>		<b>39,3</b>				
А	7	А65	1	прихожая		2,8			2,80	
А			2	нежилое помещение		19,0				
А			3	санузел		3,0				
				<b>Итого по пом. апартамент № А65</b>		<b>24,8</b>				
А	7	А66	1	прихожая		4,3			2,80	
А			2	санузел		4,1				
А			3	нежилое помещение		11,6				
А			4	лоджия	2.63	2,6				
А			5	нежилое помещение		15,8				
А			6	гардеробная		3,1				
				<b>Итого по пом. апартамент № А66</b>		<b>41,5</b>				
А	7	А67	1	прихожая		11,4			2,80	
А			2	лоджия	2.75	2,8				
А			3	нежилое помещение		16,4				
А			4	ванная		3,3				
А			5	туалет		1,7				
А			6	нежилое помещение		10,9				
А			7	нежилое помещение		12,6				
				<b>Итого по пом. апартамент № А67</b>		<b>59,1</b>				
А	7	А68	1	прихожая		11,3			2,80	
А			2	нежилое помещение		12,3				
А			3	нежилое помещение		10,9				
А			4	туалет		1,6				
А			5	ванная		3,3				
А			6	нежилое помещение		16,7				
А			7	лоджия	2.75	2,8				
				<b>Итого по пом. апартамент № А68</b>		<b>58,9</b>				

1	2	3	4	5	6	7	8	9	10	11
А	7	А69	1	прихожая		4,2			2,80	
А			2	нежилое помещение		3,1				
А			3	нежилое помещение		15,6				
А			4	лоджия	2,63	2,6				
А			5	нежилое помещение		11,6			2,80	
А			6	санузел		4,0				
				<b>Итого по пом. апартамент № А69</b>		<b>41,1</b>				
А	7	А71	1	прихожая		4,1			2,80	
А			2	нежилое помещение		3,2				
А			3	нежилое помещение		11,6				
А			4	лоджия	2,63	2,6				
А			5	нежилое помещение		15,7			2,80	
А			6	терраса	24,5	24,5				
А			7	нежилое помещение		1,8			2,80	
				<b>Итого по пом. апартамент № А71</b>		<b>63,5</b>				
А	7	А72	1	прихожая		3,7			2,80	
А			2	санузел		3,0				
А			3	терраса	30,0	30,0				
А			4	лоджия	2,62	2,6				
А			5	нежилое помещение		11,8			2,80	
А			6	нежилое помещение		16,7				
				<b>Итого по пом. апартамент № А72</b>		<b>67,8</b>				
				<b>ИТОГО</b>		<b>3093,3</b>				

### Экспликация помещений, используемых для обслуживания дома, кв.м

Литера	Этаж	Номер помещения	Номер по плану	Назначение помещений	Формула подсчета площади по внутреннему обмеру	Общая площадь	В т.ч., площадь		Высота	Самовольно переустроенная или перепланированная площадь
							основная	вспомогательная		
1	2	3	4	5	6	7	8	9	10	11
А	тех. подполье	001	1	помещение техподполья		279,5			2,15	
А			2	помещение СС		17,0				
А			3	помещение техподполья		285,6				
А			4	ввод кабеля ЭОМ		12,2				
А			5	помещение техподполья		368,0				
А			6	помещение техподполья		220,6				
А			7	помещение техподполья		263,4				
А			8	помещение техподполья		263,4				
А			9	помещение техподполья		456,2				
А			10	помещение техподполья		227,4				
А			11	ввод кабеля ЭОМ		12,1				
А			12	помещение техподполья		239,6				
А			13	помещение техподполья		239,6				
А			14	помещение техподполья		222,2				
А			15	помещение техподполья		306,5				
			<b>Итого по пом. помещение техподполья № 001</b>			<b>3413,3</b>				
А	тех. подполье	002	1	тамбур		6,5			3,30	
А			2	водомерный узел		14,5				
А			3	ИТП		61,7				
			<b>Итого по пом. водомерный узел, ИТП № 002</b>			<b>82,7</b>				
А	выход на кровлю	003	1	машинное помещение		9,8			2,32	
			<b>Итого по пом. машинное помещение (подъезд №1) № 003</b>			<b>9,8</b>				
А	выход на кровлю	004	1	машинное помещение		9,9			2,25	
			<b>Итого по пом. машинное помещение (подъезд №2) № 004</b>			<b>9,9</b>				
А	выход на кровлю	005	1	машинное помещение		11,2			2,32	
			<b>Итого по пом. машинное помещение (подъезд №3) № 005</b>			<b>11,2</b>				
А	выход на кровлю	006	1	машинное помещение		11,4			2,28	
			<b>Итого по пом. машинное помещение (подъезд №4) № 006</b>			<b>11,4</b>				
А	выход на кровлю	007	1	машинное помещение		11,4			2,30	
			<b>Итого по пом. машинное помещение (подъезд №5) № 007</b>			<b>11,4</b>				
А	выход на кровлю	008	1	машинное помещение		11,2			2,30	
			<b>Итого по пом. машинное помещение (подъезд №6) № 008</b>			<b>11,2</b>				
А	выход на кровлю	009	1	машинное помещение		14,7			2,34	
			<b>Итого по пом. машинное помещение (подъезд №7) № 009</b>			<b>14,7</b>				

1	2	3	4	5	6	7	8	9	10	11
А	выход на кровлю	010	1	машинное помещение		11,4			2,30	
	<b>Итого по пом. машинное помещение (подъезд №8) № 010</b>					<b>11,4</b>				
А	выход на кровлю	011	1	машинное помещение		11,4			2,32	
	<b>Итого по пом. машинное помещение (подъезд №9) № 011</b>					<b>11,4</b>				
А	выход на кровлю	012	1	машинное помещение		9,9			2,33	
	<b>Итого по пом. машинное помещение (подъезд №10) № 012</b>					<b>9,9</b>				
А	выход на кровлю	013	1	машинное помещение		9,8			2,30	
	<b>Итого по пом. машинное помещение (подъезд №11) № 013</b>					<b>9,8</b>				
А	выход на кровлю	014	1	машинное помещение		9,8			2,30	
	<b>Итого по пом. машинное помещение (подъезд №12) № 014</b>					<b>9,8</b>				
А	7	1	1	помещение		2,8			2,80	
А			2	помещение		3,2				
А			3	помещение		19,0				
	<b>Итого по пом. нежилое помещение тех. назначения № 1</b>					<b>25,0</b>				
	<b>ИТОГО</b>					<b>3652,9</b>				

**Распределение площади помещений по этажам, кв.м**

	Площадь всех частей здания (комнат и помещений вспомогательного использования)	в том числе				Высота	Площадь помещений общего пользования	Самовольно переустроенная или перепланированная площадь
		Общая площадь жилых помещений	из нее		Площадь помещений вспомогательного использования с коэф.			
			жилая	подсобная				
	7	8	9	10	11	12	13	14
<b>Итого по этажу "выход на кровлю"</b>							<b>18,2</b>	
<b>Итого по этажу "1"</b>	2446,7	2394,9	1127,1	1267,8	51,8		736,3	
<b>Итого по этажу "2"</b>	2832,2	2753,3	1389,4	1363,9	78,9		363,2	
<b>Итого по этажу "3"</b>	2979,3	2894,4	1473,5	1420,9	84,9		363,7	
<b>Итого по этажу "4"</b>	2979,4	2894,5	1473,1	1421,4	84,9		363,3	
<b>Итого по этажу "5"</b>	2715,0	2638,0	1340,1	1297,9	77,0		376,3	
<b>Итого по этажу "6"</b>	1968,3	1912,8	975,8	937,0	55,5		353,9	
<b>Итого по этажу "7"</b>							310,8	
<b>Итого по всем этажам</b>	<b>15920,9</b>	<b>15487,9</b>	<b>7779,0</b>	<b>7708,9</b>	<b>433,0</b>		<b>2885,7</b>	

	Общая площадь	В том числе, площадь		Высота	Самовольно переустроенная или перепланированная площадь
		Основная	Вспомогательная		
	7	8	9	10	11
<b>Итого по этажу выход на кровлю</b>	<b>131,9</b>				
<b>Итого по этажу тех. подполье</b>	<b>3496,0</b>				
<b>Итого по этажу 5</b>	<b>256,1</b>				
<b>Итого по этажу 6</b>	<b>831,2</b>				
<b>Итого по этажу 7</b>	<b>2031,0</b>				
<b>Итого по всем этажам</b>	<b>6746,2</b>				

**Комментарии**

Исполнил Другова М.С.  
Фамилия И. О.

Проверил \_\_\_\_\_  
Фамилия И. О.

**Руководитель комплексной  
производственной группы №3  
"Мытищинского филиала ГУП МО  
"МОБТИ"**

подпись

**Суханова Н.А.**  
Фамилия И. О.