

Государственное унитарное предприятие Московской области
"Московское областное бюро технической инвентаризации"

Мытищинский филиал ГУП МО "МОБТИ"

(наименование организации, осуществляющей техническую инвентаризацию)

ТЕХНИЧЕСКИЙ ПАСПОРТ ЗДАНИЯ

*Многоквартирный жилой дом, 8-секционный, 5-7 этажный, с
нежилыми техническими помещениями и апартаментами на верхнем
этаже и подвалом с паркингом и техническими помещениями*

(наименование объекта недвижимости)

Адрес (местоположение) объекта недвижимости:

Субъект Российской Федерации	<i>Московская обл.</i>	
Район		
Муниципальное образование	Тип	<i>городской округ</i>
	Наименование	<i>Мытищи</i>
Населенный пункт	Тип	<i>город</i>
	Наименование	<i>Мытищи</i>
Улица (проспект, переулок и т.д.)	Тип	<i>шоссе</i>
	Наименование	<i>Осташковское</i>
Номер дома	22	
Номер корпуса	2	
Номер строения		
Литера	А	
Иное описание местоположения		

Инвентарный номер	<i>139:043-10991</i>
Номер в реестре жилищного фонда	
Кадастровый номер	

Паспорт составлен по состоянию на

25 октября 2016 г.

дата обследования объекта в натуре

I. Архитектурно-планировочные и эксплуатационные показатели

Серия, тип проекта _____

типовой

Литера **А (основное строение)** Год постройки **2 016** Число этажей **7**

Год последнего капитального ремонта _____

Кроме того имеется:

подвальный этаж, машинные помещения

Строительный объем - **66 280** куб.м, в том числе:

встроенных нежилых помещений -

Общая площадь здания (без учета лоджий, балконов, веранд и т.п.) **15920,2** кв.м

Число лестниц **8** шт.;

их уборочная площадь **720,1** кв.м

Распределение общей площади здания по назначению помещений (кв.м)

Литера	Площадь здания с учетом лоджий, балконов и т.п.	В том числе							
		Площадь жилых помещений			Площадь нежилых помещений		Кроме того, площадь		
		с учетом лоджий, балконов и т.п.	в том числе		Общая	в том числе		общих коридоров, мест общего пользования и лест. клеток	помещений обслуживания дома
			без учета лоджий, балконов и т.п.	из нее: жилая		основная	вспомогательная		
А	16173,7	8589,5	8336,0	4021,9	5662,0		1709,4	212,8	
Всего:	16173,7	8589,5	8336,0	4021,9	5662,0		1709,4	212,8	

Распределение площади жилых помещений здания по числу комнат (кв.м)

Квартиры	Количество	Общая площадь жилых помещений (с учетом лоджий, балконов, террас и веранд)	в том числе	
			общая площадь жилых помещений (без учета лоджий, балконов, веранд, террас)	из нее: жилая площадь
<i>1- комнатные</i>	88	3554,3	3431,9	1446,3
<i>2- комнатные</i>	53	3494,5	3416,9	1778,1
<i>3- комнатные</i>	18	1540,7	1487,2	797,5
Всего:	159	8589,5	8336,0	4021,9

Средняя жилая площадь **25,3** кв.м. Ср. внутренняя высота жилых помещений **2,80** м.

Распределение площади жилых помещений здания с учетом архитектурно-планировочных особенностей (кв.м)

Литера	В квартирах			
	кол-во жилых		площадь	
	квартир	комнат	общая жилых помещений (без учета лоджий, балконов, веранд)	из нее: жилая площадь
А	159	248	8336,0	4021,9
Всего:	159	248	8336,0	4021,9

Площадь нежилых помещений (кв.м)

Назначение помещений	Площадь		
	общая	основная	вспомогательная
подземный паркинг	2574,4		
предприятия сферы услуг и торговли	79,4		
помещения офисного назначения	129,4		
помещения офисного назначения	176,4		
помещения офисного назначения	206,0		
помещения офисного назначения	153,6		
помещения офисного назначения	125,1		
предприятия сферы услуг и торговли	80,2		
нежилые помещения тех. назначения	47,3		
нежилые помещения тех. назначения	24,9		
апартамент	40,2		
апартамент	41,4		
апартамент	24,9		
апартамент	38,7		
апартамент	38,7		
апартамент	25,0		
апартамент	41,4		
апартамент	40,5		
апартамент	37,4		
апартамент	39,3		
апартамент	27,1		
апартамент	36,4		
апартамент	37,6		
апартамент	66,0		
апартамент	42,1		
апартамент	45,6		
апартамент	37,8		
апартамент	67,5		
апартамент	46,5		
апартамент	42,8		
апартамент	24,5		
апартамент	67,7		
апартамент	71,2		
апартамент	61,6		
апартамент	66,7		
апартамент	24,5		
апартамент	38,7		
апартамент	38,7		
апартамент	25,1		
апартамент	41,4		
апартамент	40,7		
апартамент	37,6		
апартамент	39,0		
апартамент	24,6		
апартамент	43,0		
апартамент	46,0		
апартамент	77,7		
апартамент	38,8		
апартамент	38,7		
апартамент	24,3		
апартамент	41,1		
апартамент	40,8		
апартамент	37,5		
апартамент	39,1		
апартамент	25,8		
апартамент	65,9		
апартамент	68,4		
апартамент	59,3		

Всего:	5662,0		
---------------	---------------	--	--

Площадь общих помещений, используемых для обслуживания дома (кв.м)

Назначение помещений	Площадь		
	общая	основная	вспомогательная
водомерный узел	26,4		
венткамера	36,1		
индивидуальный тепловой пункт	70,4		
машинное помещение (подъезд 1)	10,9		
машинное помещение (подъезд 2)	11,1		
машинное помещение (подъезд 3)	9,7		
машинное помещение (подъезд 4)	9,7		
машинное помещение (подъезд 5)	9,6		
машинное помещение (подъезд 6)	9,6		
машинное помещение (подъезд 7)	9,6		
машинное помещение (подъезд 8)	9,7		
Всего:	212,8		

II. Техническое описание здания или его пристройки

№ п/п	Наименование конструктивных элементов	Описание элементов (материал, конструкция, отделка и прочее)
1	2	3
	Литера <u>A</u>	Физический износ здания - <u>0</u> % Число этажей 7
1	Фундамент	<i>монолитная железобетонная плита</i>
2	Стены, перегородки	<i>газобетонные блоки с облицовкой керамическим кирпичом</i>
3	Перекрытие	<i>монолитное железобетонное</i>
4	Крыша	<i>плоская с организованным внутренним водостоком</i>
5	Полы	<i>бетон</i>
6	Проемы	<i>ПВХ, балконы/лоджи остеклены</i>
7	Отделочные работы	<i>крыльца облицованы керамической плиткой, в местах общего пользования окраска стен, потолков</i>
8	Внутренние санитарно-технические, электротехнические, слаботочные устройства	<i>центральное отопление, горячее водоснабжение, водопровод, канализация, электроосвещение, телевидение, лифт</i>
9	Прочие работы	<i>прочие работы</i>

Литера	Наименование	Материал, конструкция	Размеры (длина, ширина, высота)	Износ %
1	2	3	4	5

III. Благоустройство общей площади жилых помещений здания (кв.м)

Вид благоустройства	Площадь
1	2
водопровод (центральный)	8336,0
канализация (центральная)	8336,0
горячее водоснабжение (центральное)	8336,0
лифты пассажирские	8336,0
электричество	8336,0
отопление (центральное)	8336,0

IV. Сведения о правообладателях

Дата записи	Субъект права: для граждан - фамилия, имя, отчество; для юридических лиц - по уставу	Документы, подтверждающие право собственности, владения, пользования	Доля (часть, литера)
1	2	3	4

V. Стоимость здания

Полная балансовая стоимость

Остаточная балансовая стоимость (с учетом износа)

Инвентаризационная стоимость в ценах г.

Инвентаризационная стоимость в ценах г.

Перечень документов, прилагаемых к техническому паспорту:

№ № п/п	Наименование документа	Примечание (масштаб, количество листов, прочее)
1	2	3
1	Поэтажный план в масштабе 1:200	9
2	Экспликация к поэтажному плану	35

Комментарии (особые отметки)

Технический паспорт подготовлен в соответствии с проектной документацией шифр ГП-23/14-АР-К1, выполненной ООО "Современные Проектные Решения". Адрес объекта указан в соответствии с уведомлением исх. 496 от 16.12.2016г., выданным ООО "СФД".
Разрешение на строительство №RU50501102-002485 от 27.10.2014 г.

Паспорт изготовлен _____ 20 апреля 2017 г. _____


Исполнил _____ Михайлова С.В. _____

Проверил _____ Котолевская Г.А. _____

Руководитель комплексной производственной группы №2 _____ Мельникова Т.В.
"Мытищинского филиала ГУП МО "МОБТИ"


Паспорт выдан " _____ " _____ г.

ПОДВАЛЬНЫЙ ЭТАЖ

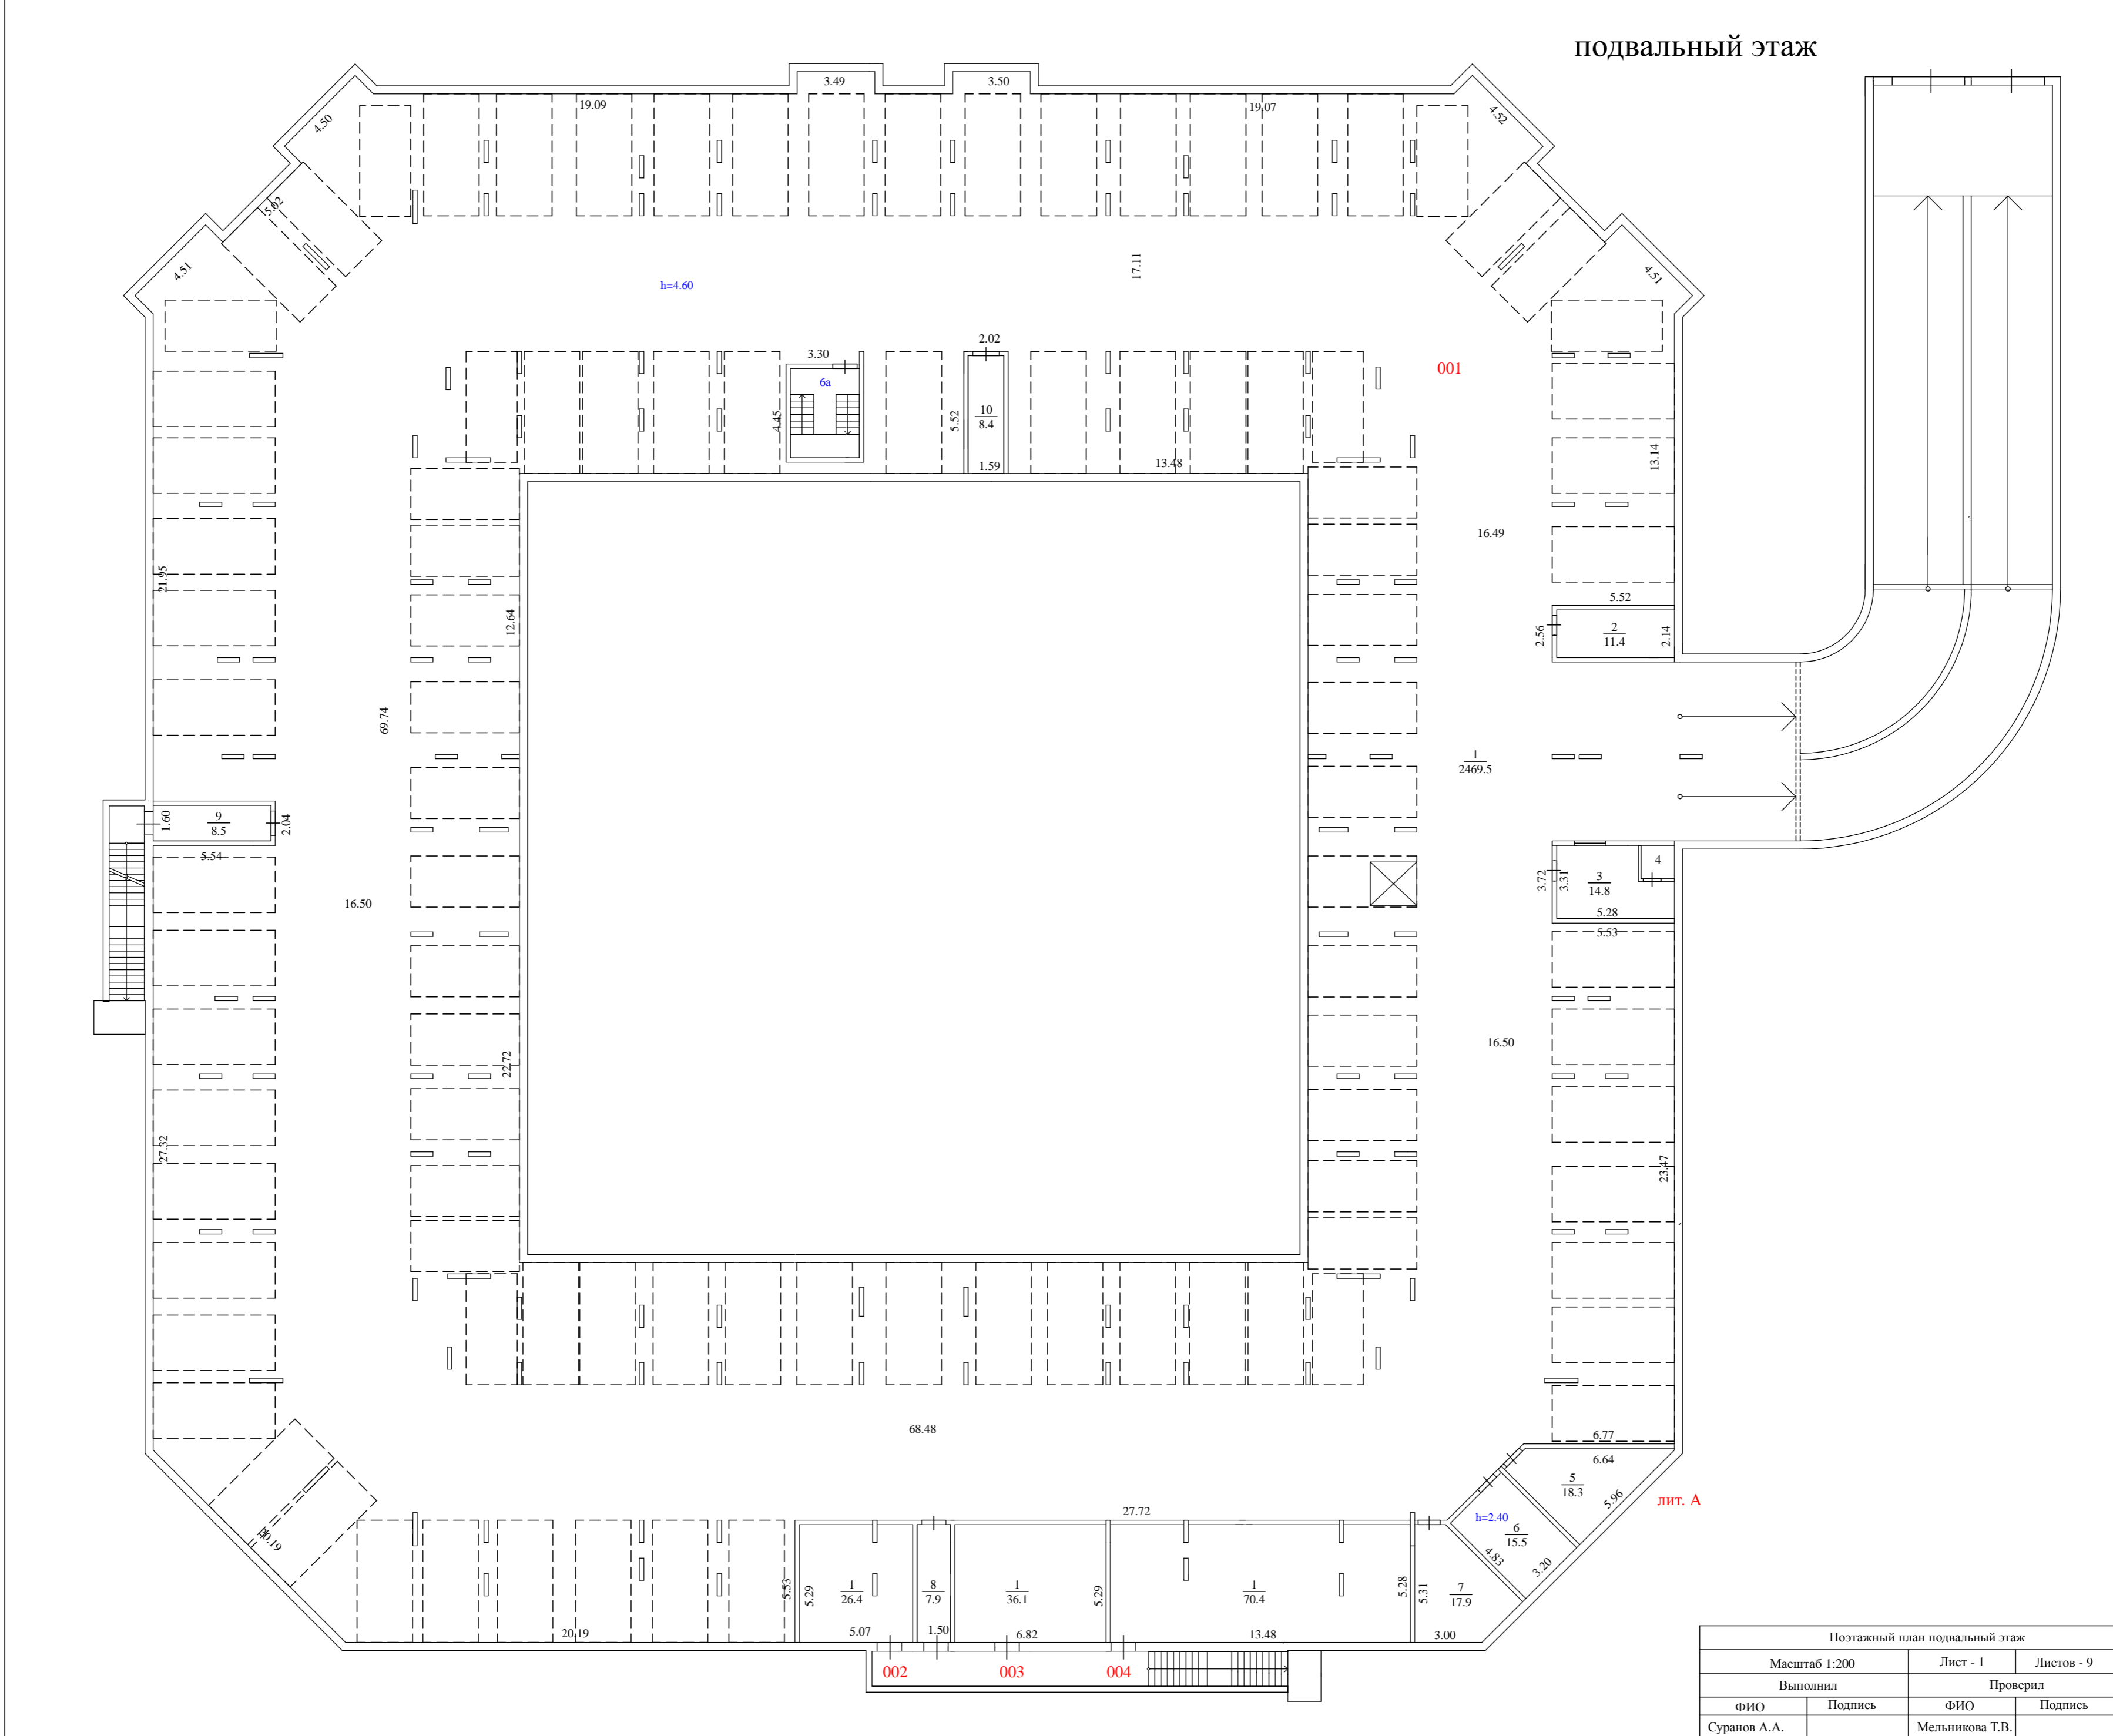


Позтажный план подвальный этаж			
Масштаб 1:200		Лист - 1	Листов - 9
Выполнил		Проверил	
ФИО	Подпись	ФИО	Подпись
Суранов А.А.		Мельникова Т.В.	

1 этаж

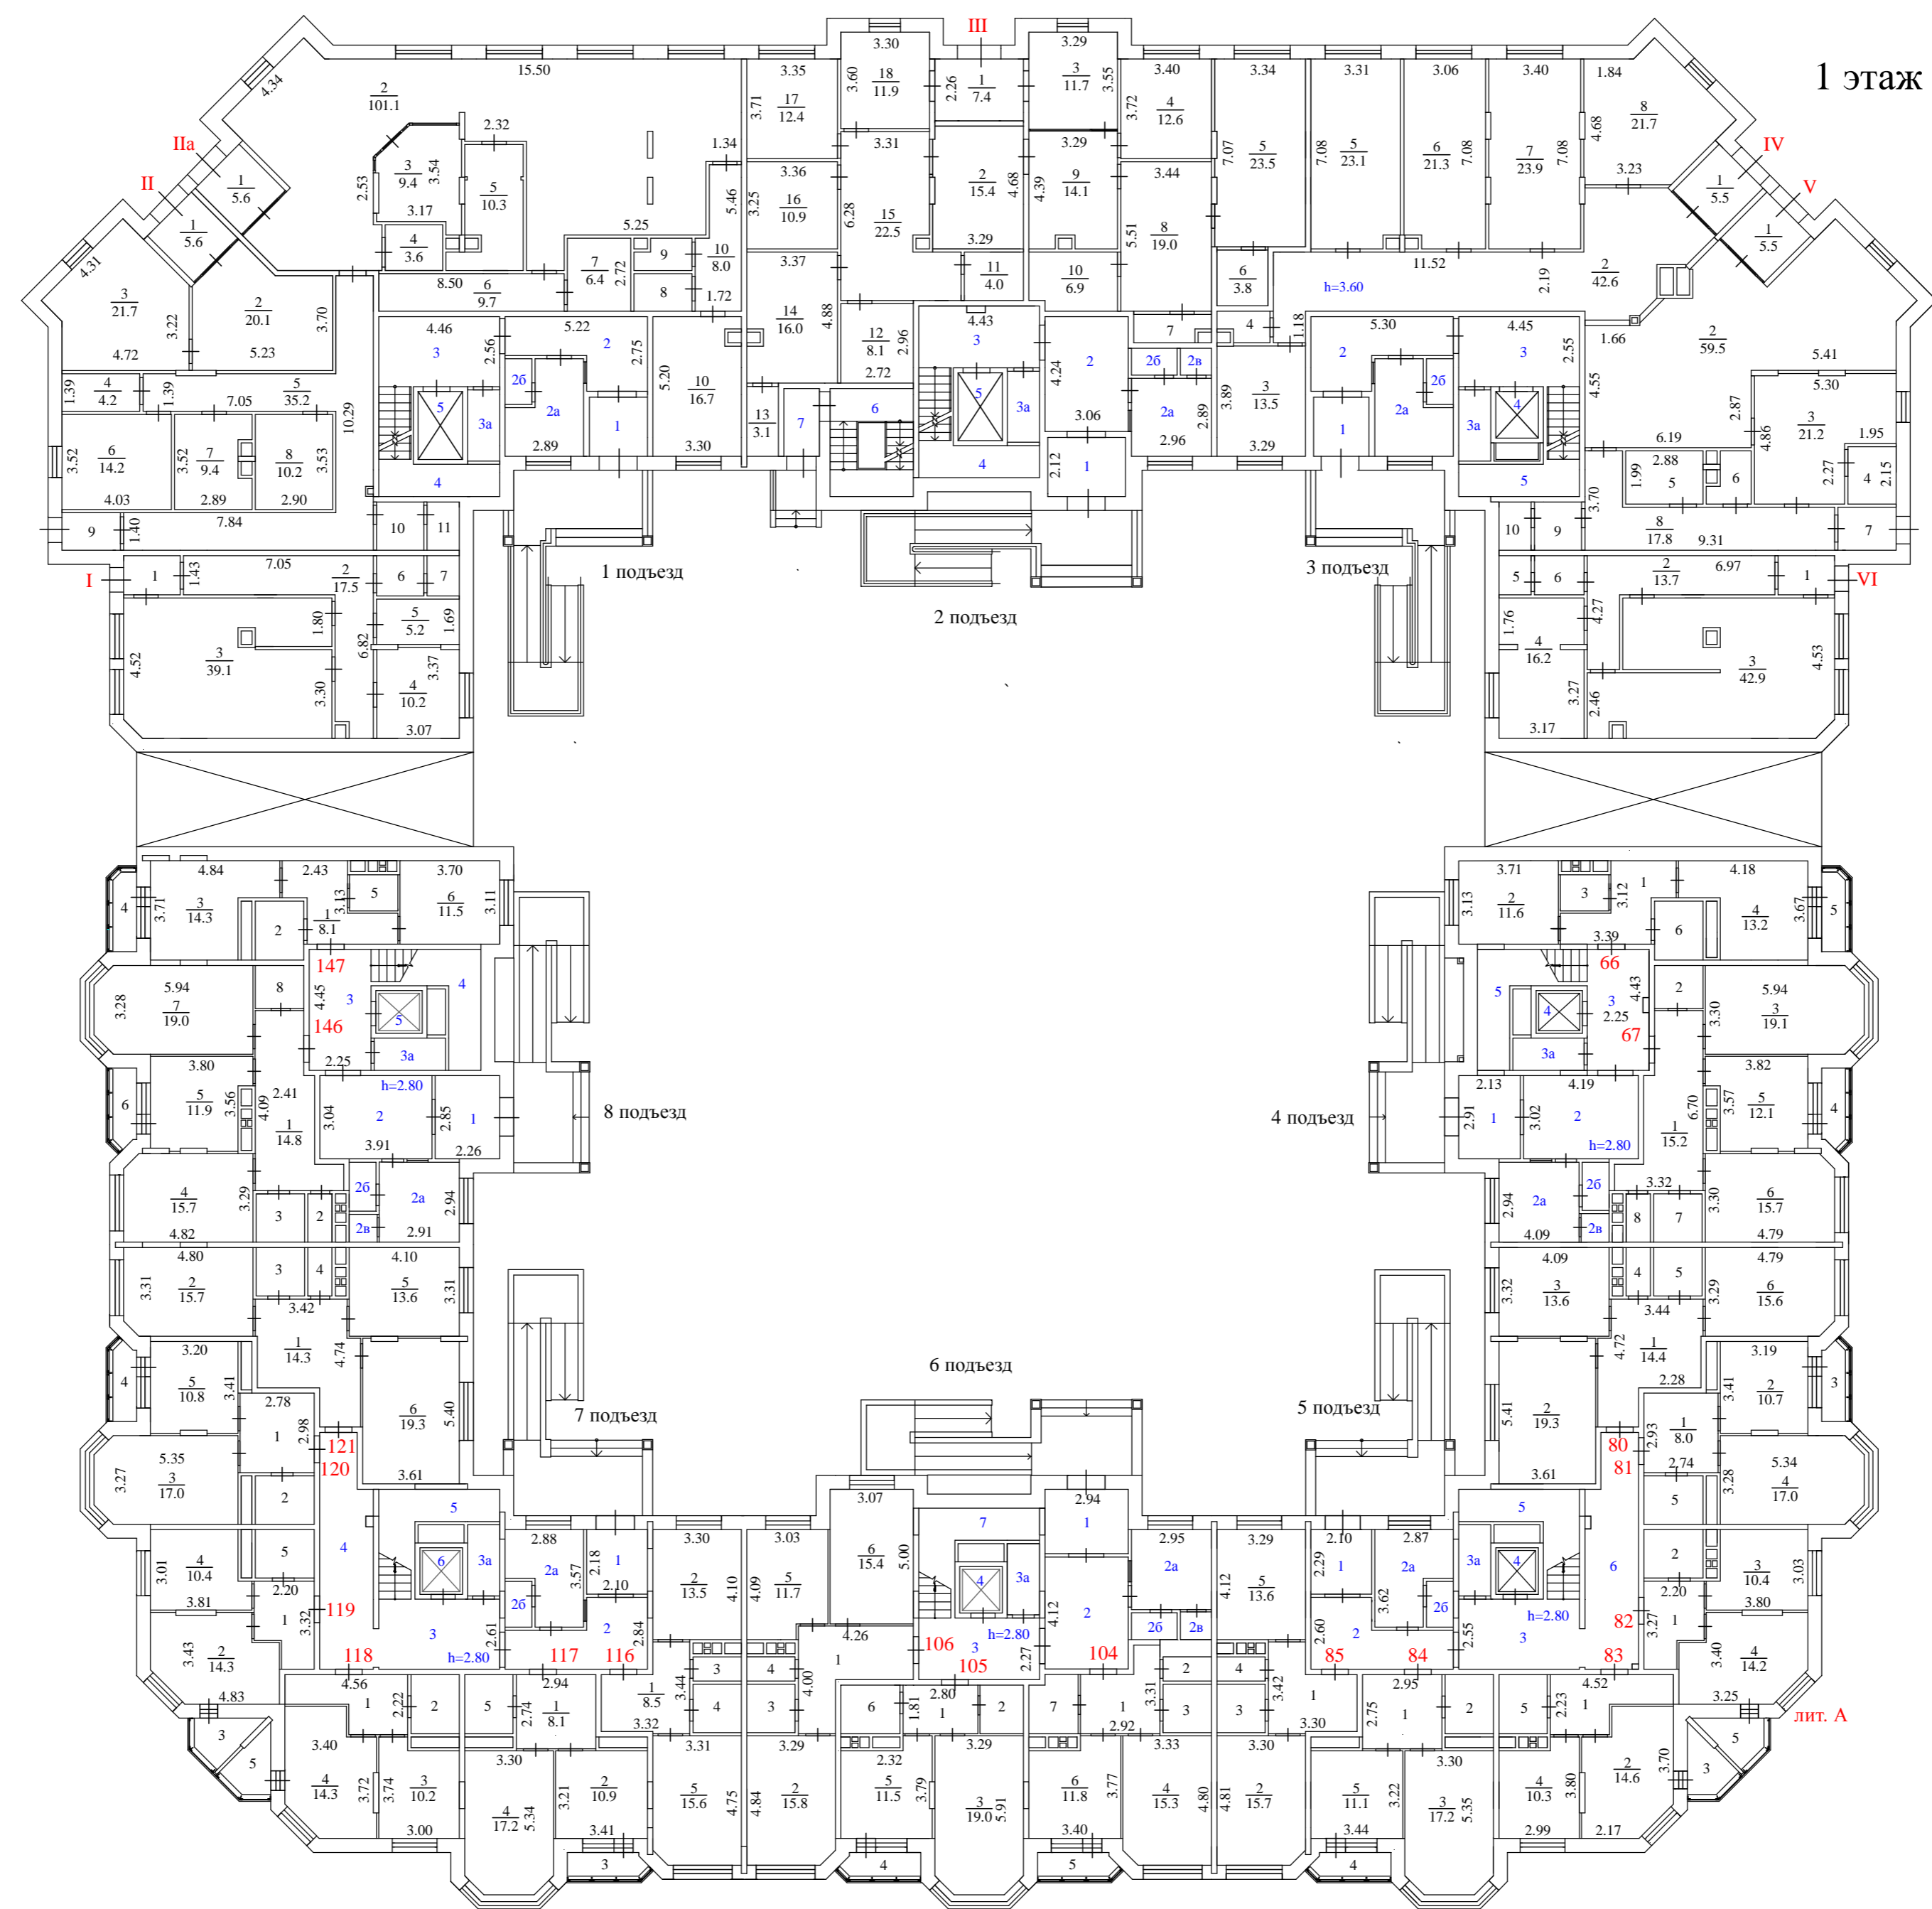


Пояснительный план 1 этажа			
Масштаб 1:200		Лист - 2	
Выполнил		Проверил	
ФИО	Подпись	ФИО	Подпись
Котолеская Г.А.		Мельникова Т.В.	

лит. А

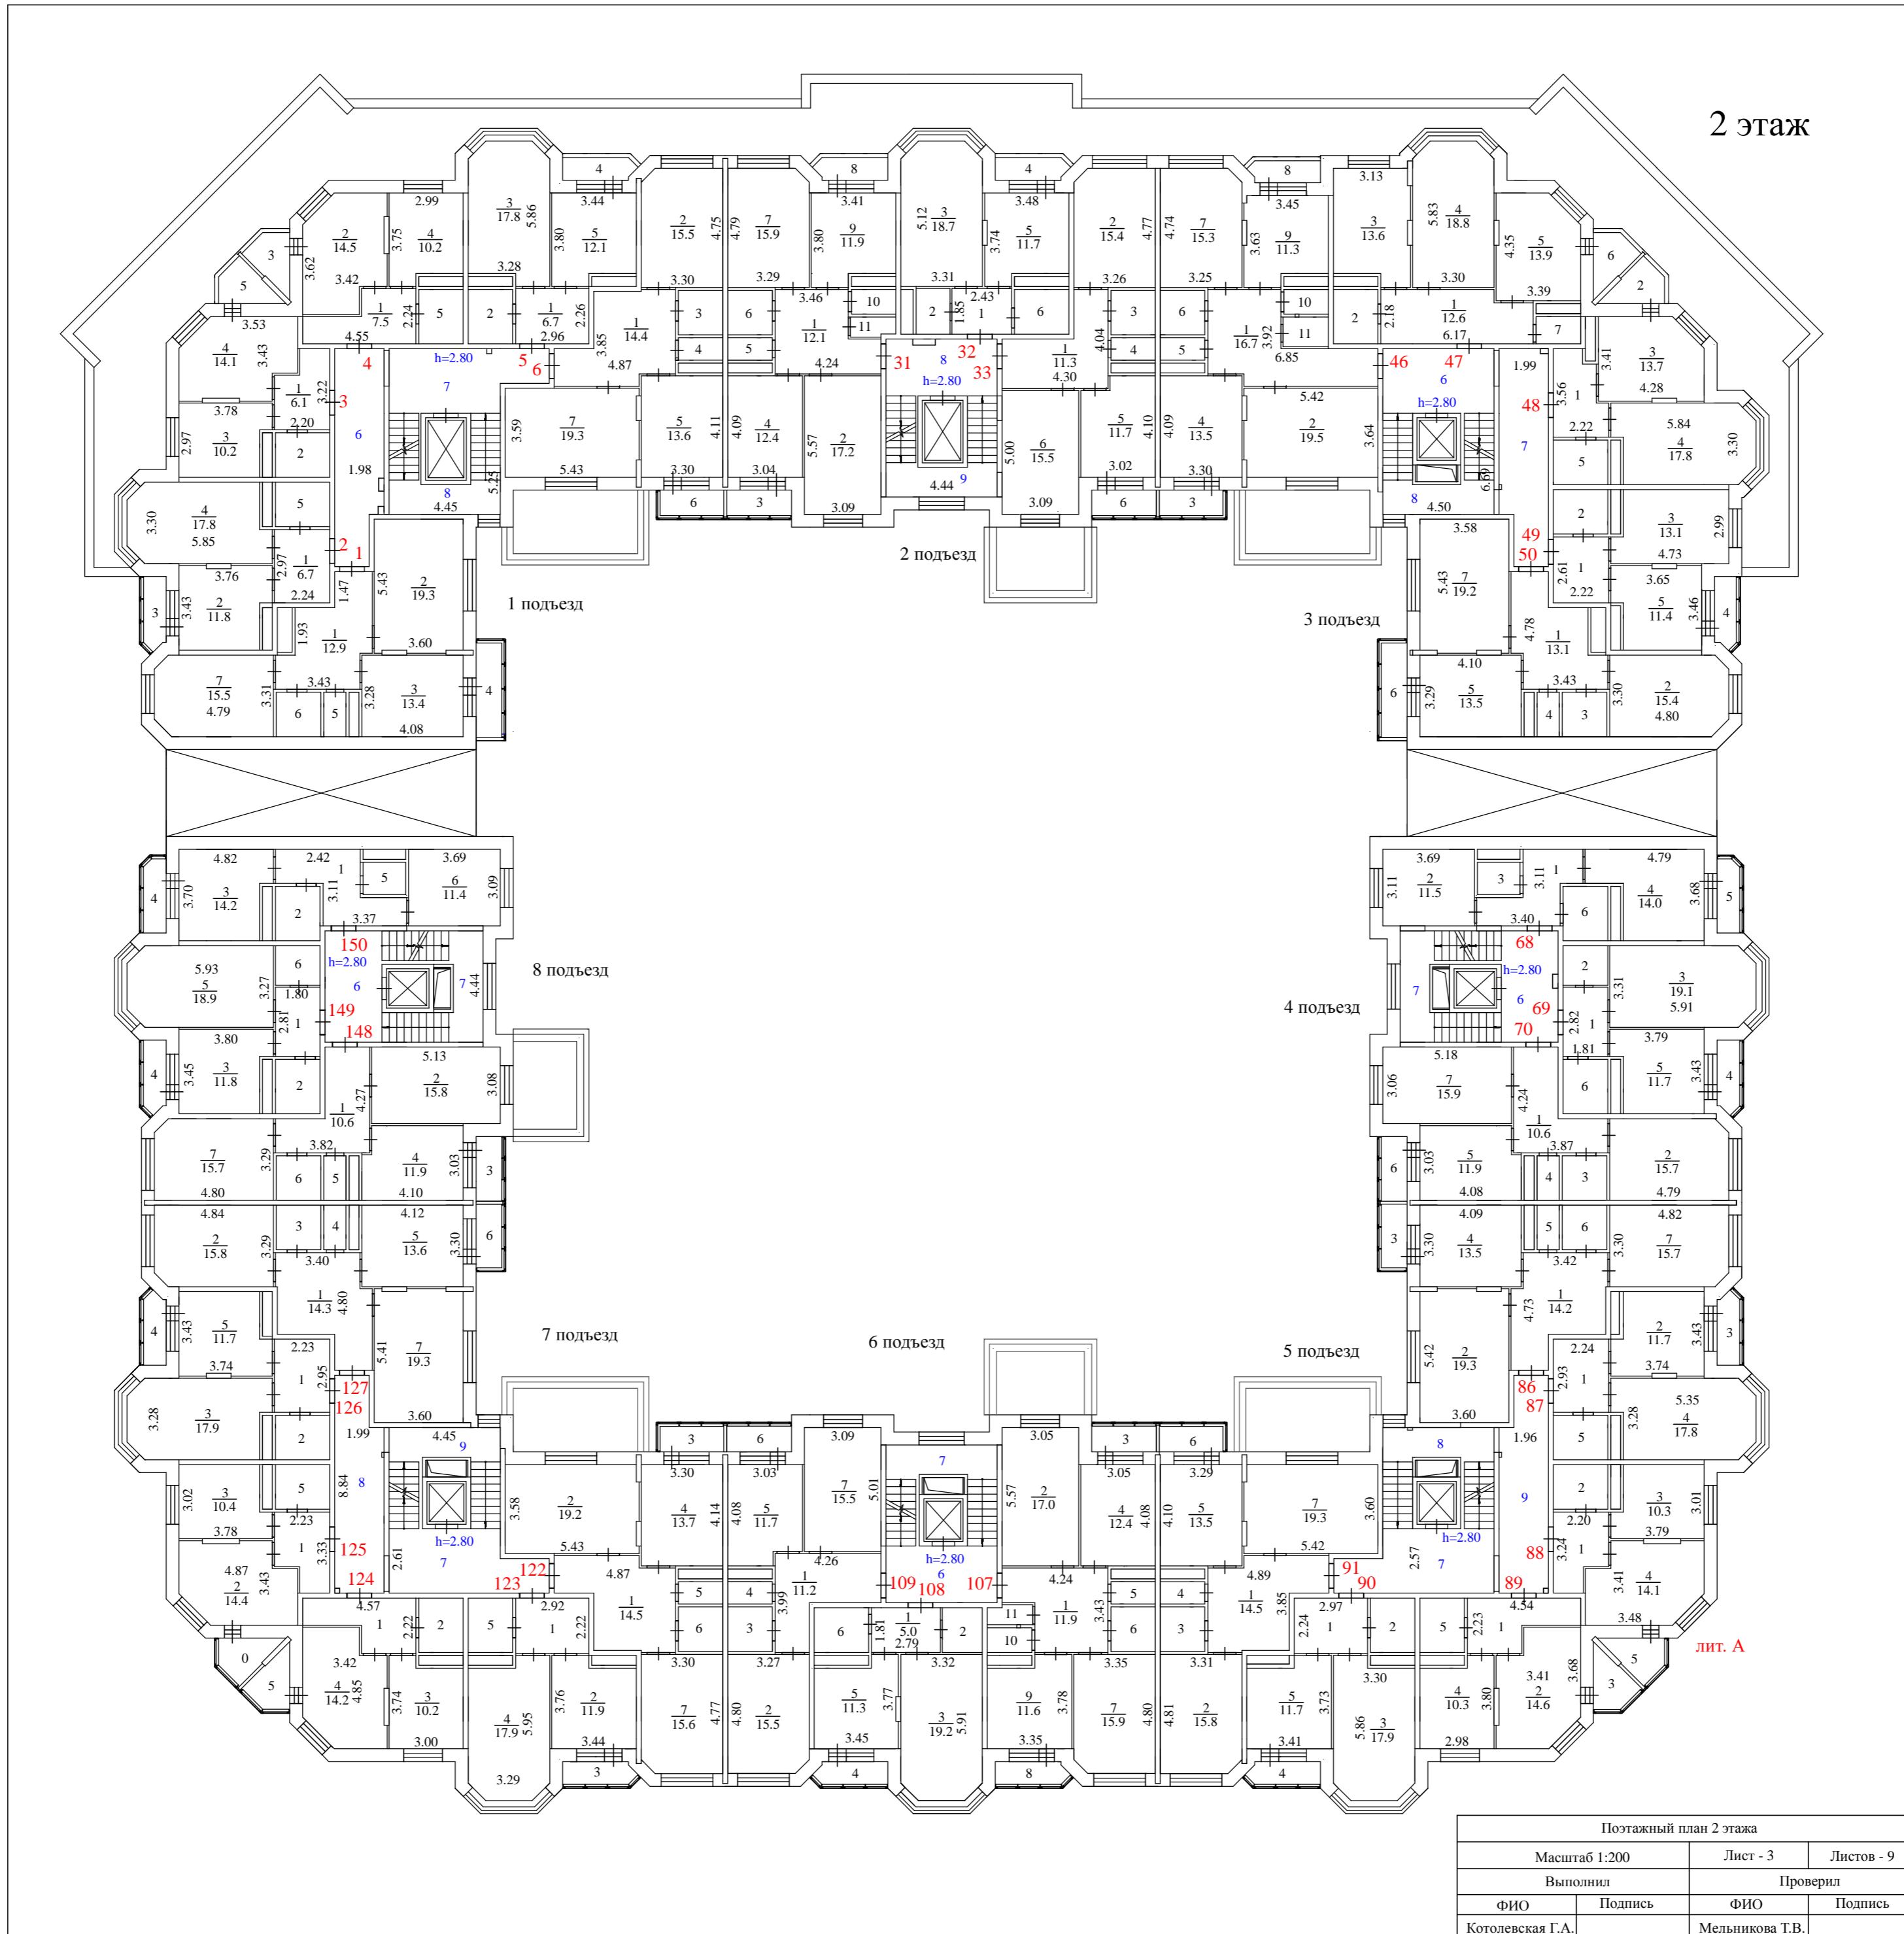


Позитивный план 2 этажа			
Масштаб 1:200		Лист - 3	
Выполнил		Проверил	
ФИО	Подпись	ФИО	Подпись
Котолевская Г.А.		Мельникова Т.В.	

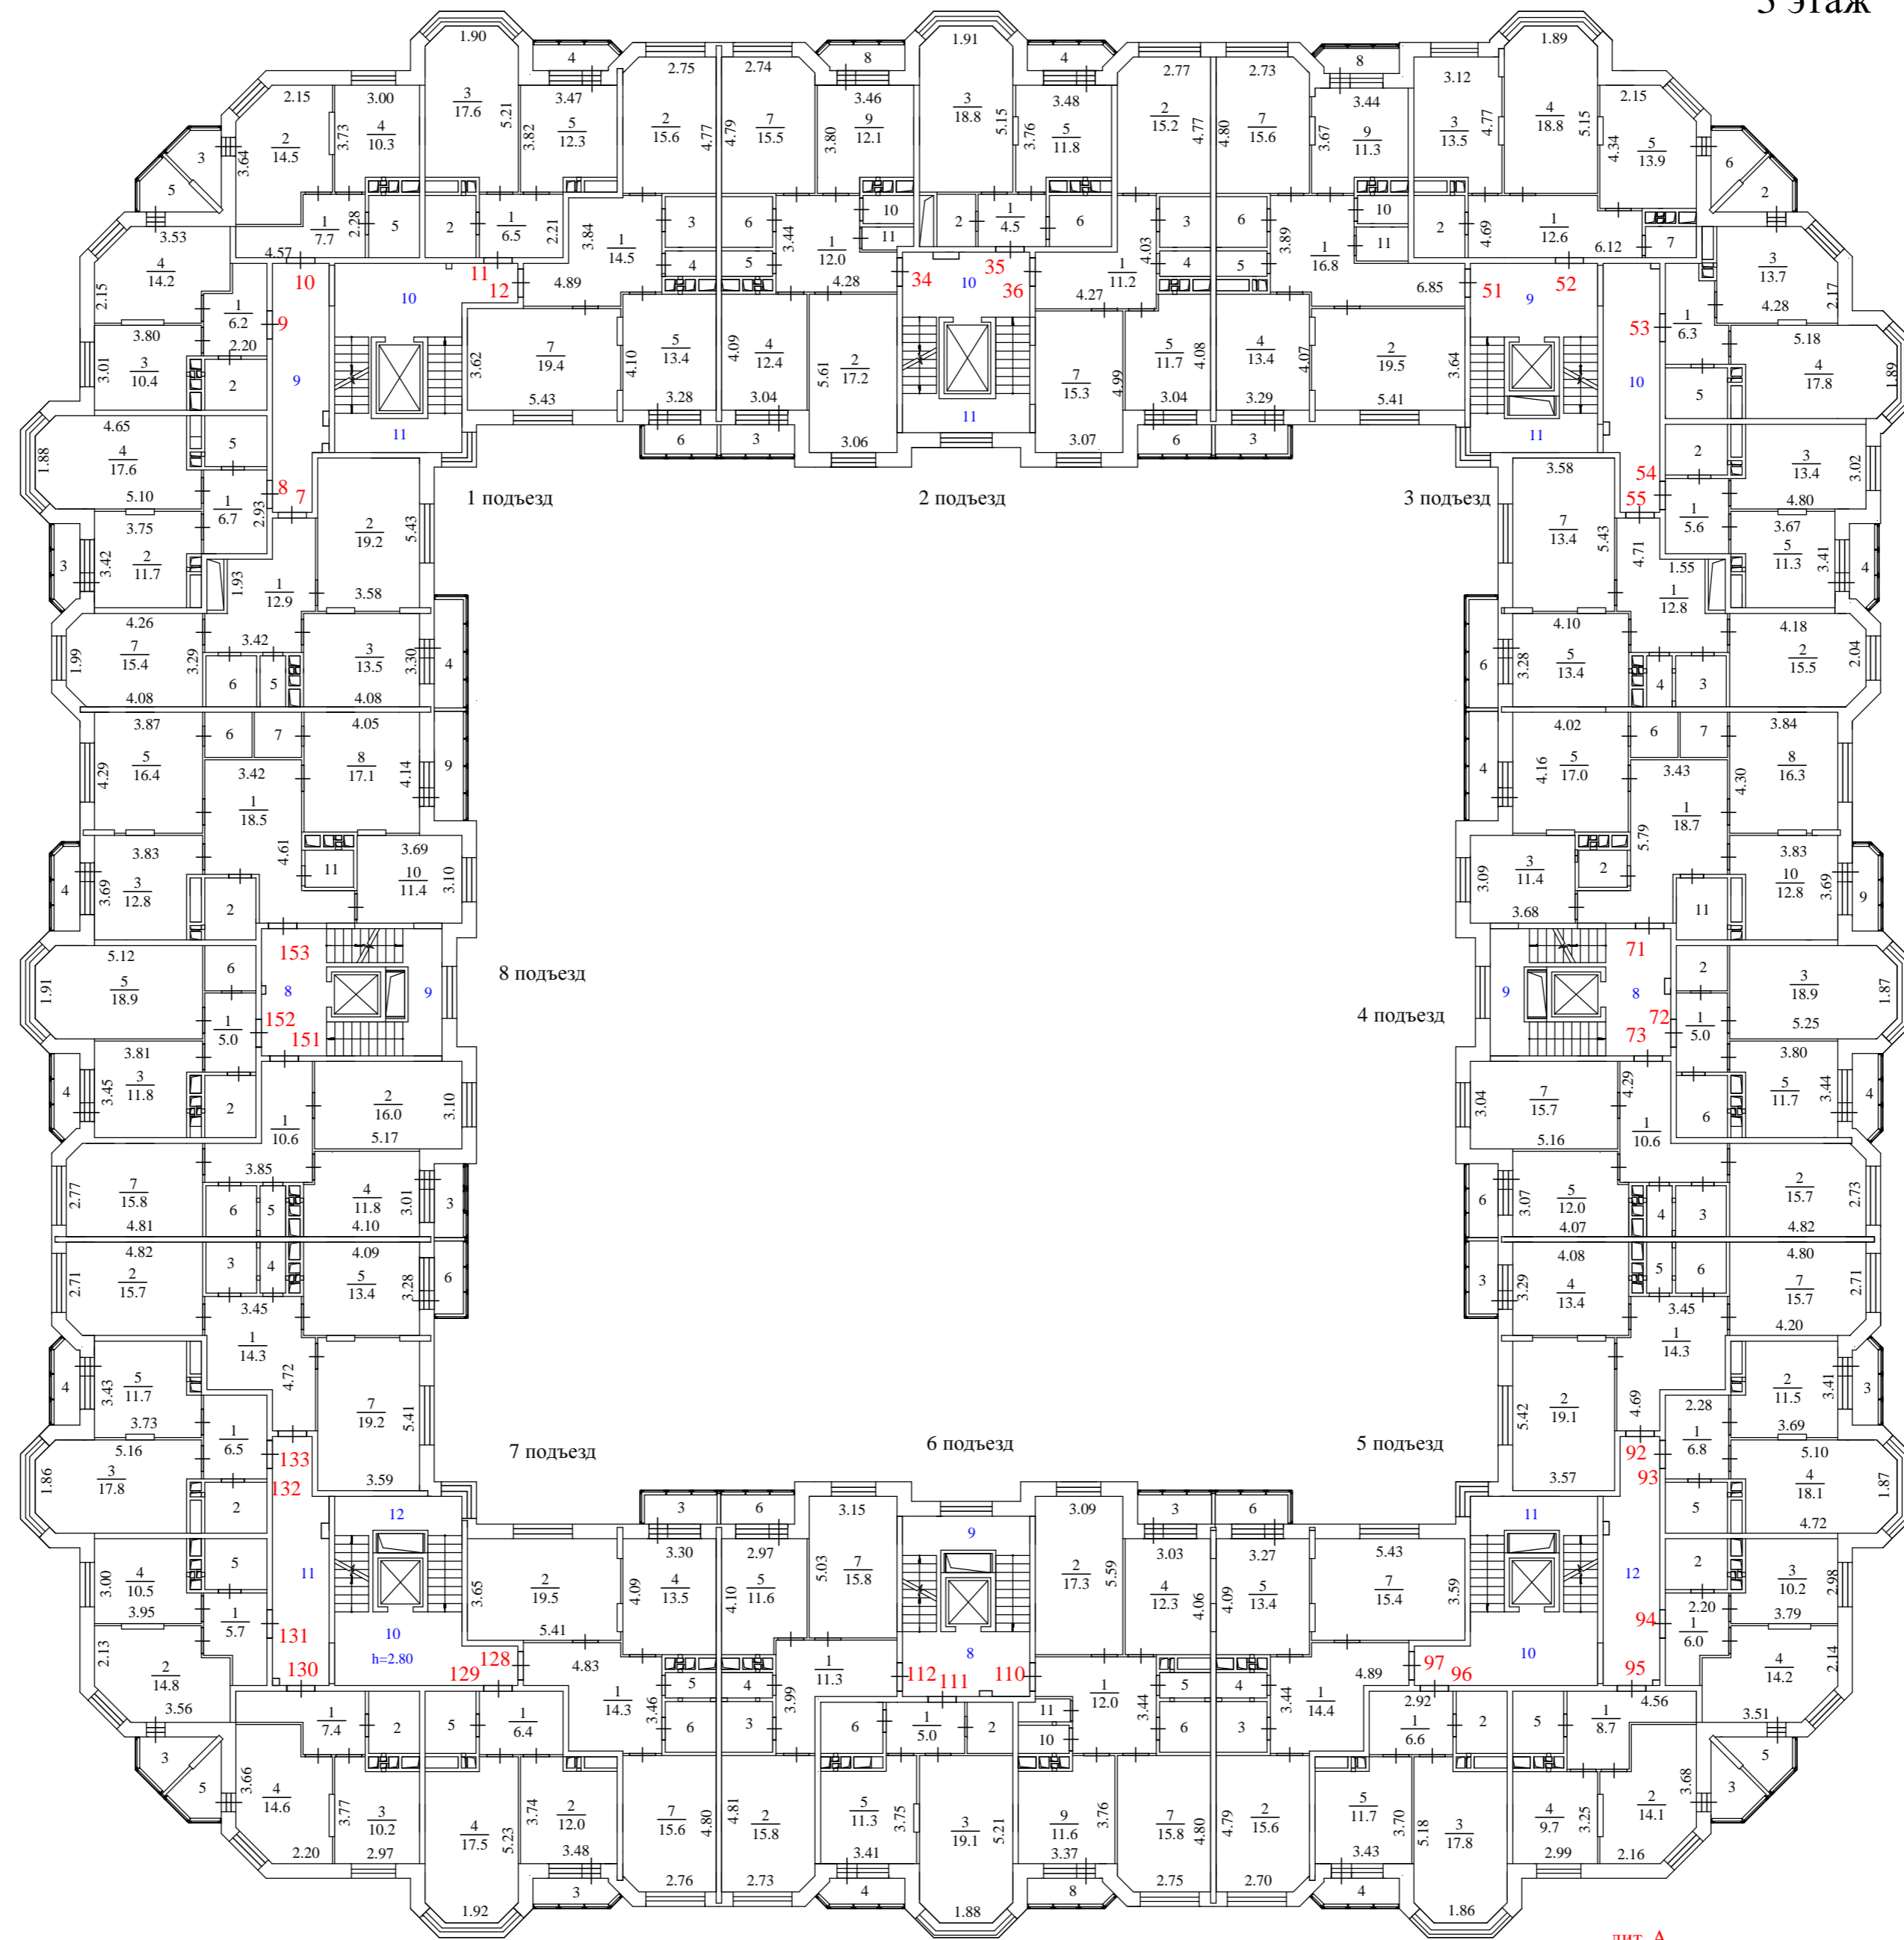


лит. А

Полтажный план 3 этажа			
Масштаб 1:200		Лист - 4	Листов - 9
Выполнил		Проверил	
ФИО	Подпись	ФИО	Подпись
Суранов А.А.		Мельникова Т.В.	

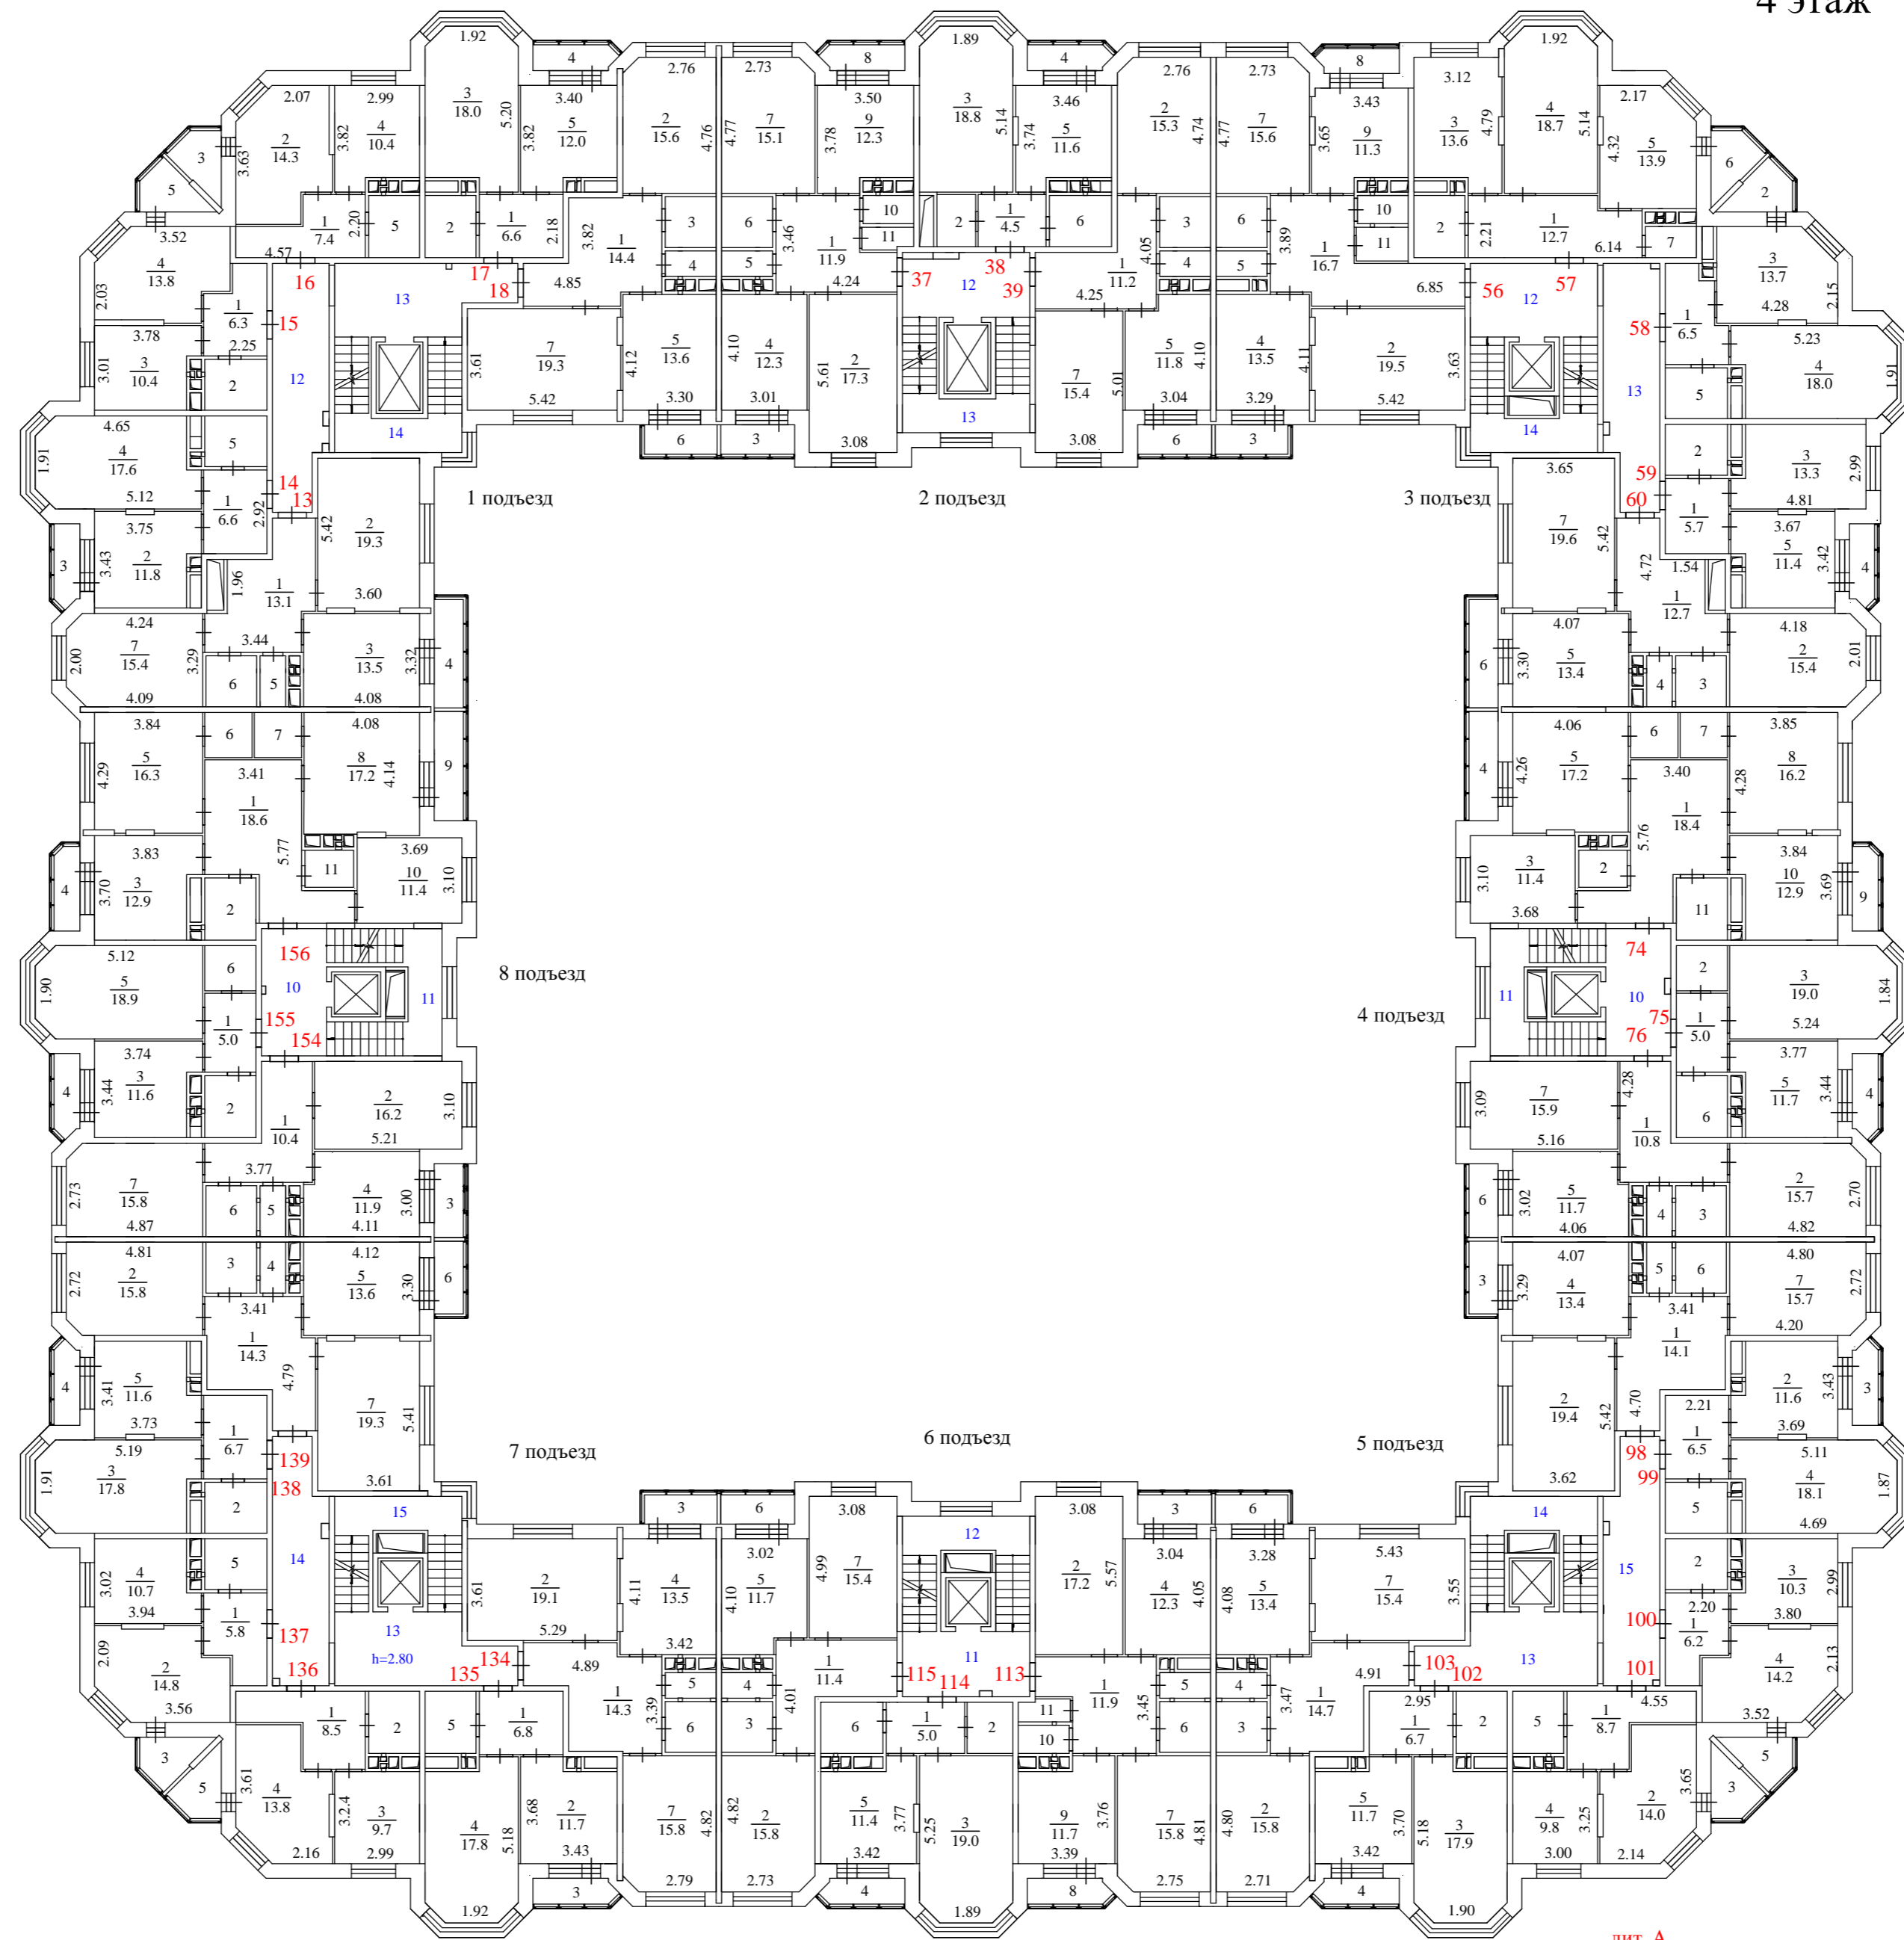

лит. А


Позтажный план 4 этажа			
Масштаб 1:200		Лист - 5	
Выполнил		Проверил	
ФИО	Подпись	ФИО	Подпись
Суранов А.А.		Мельникова Т.В.	

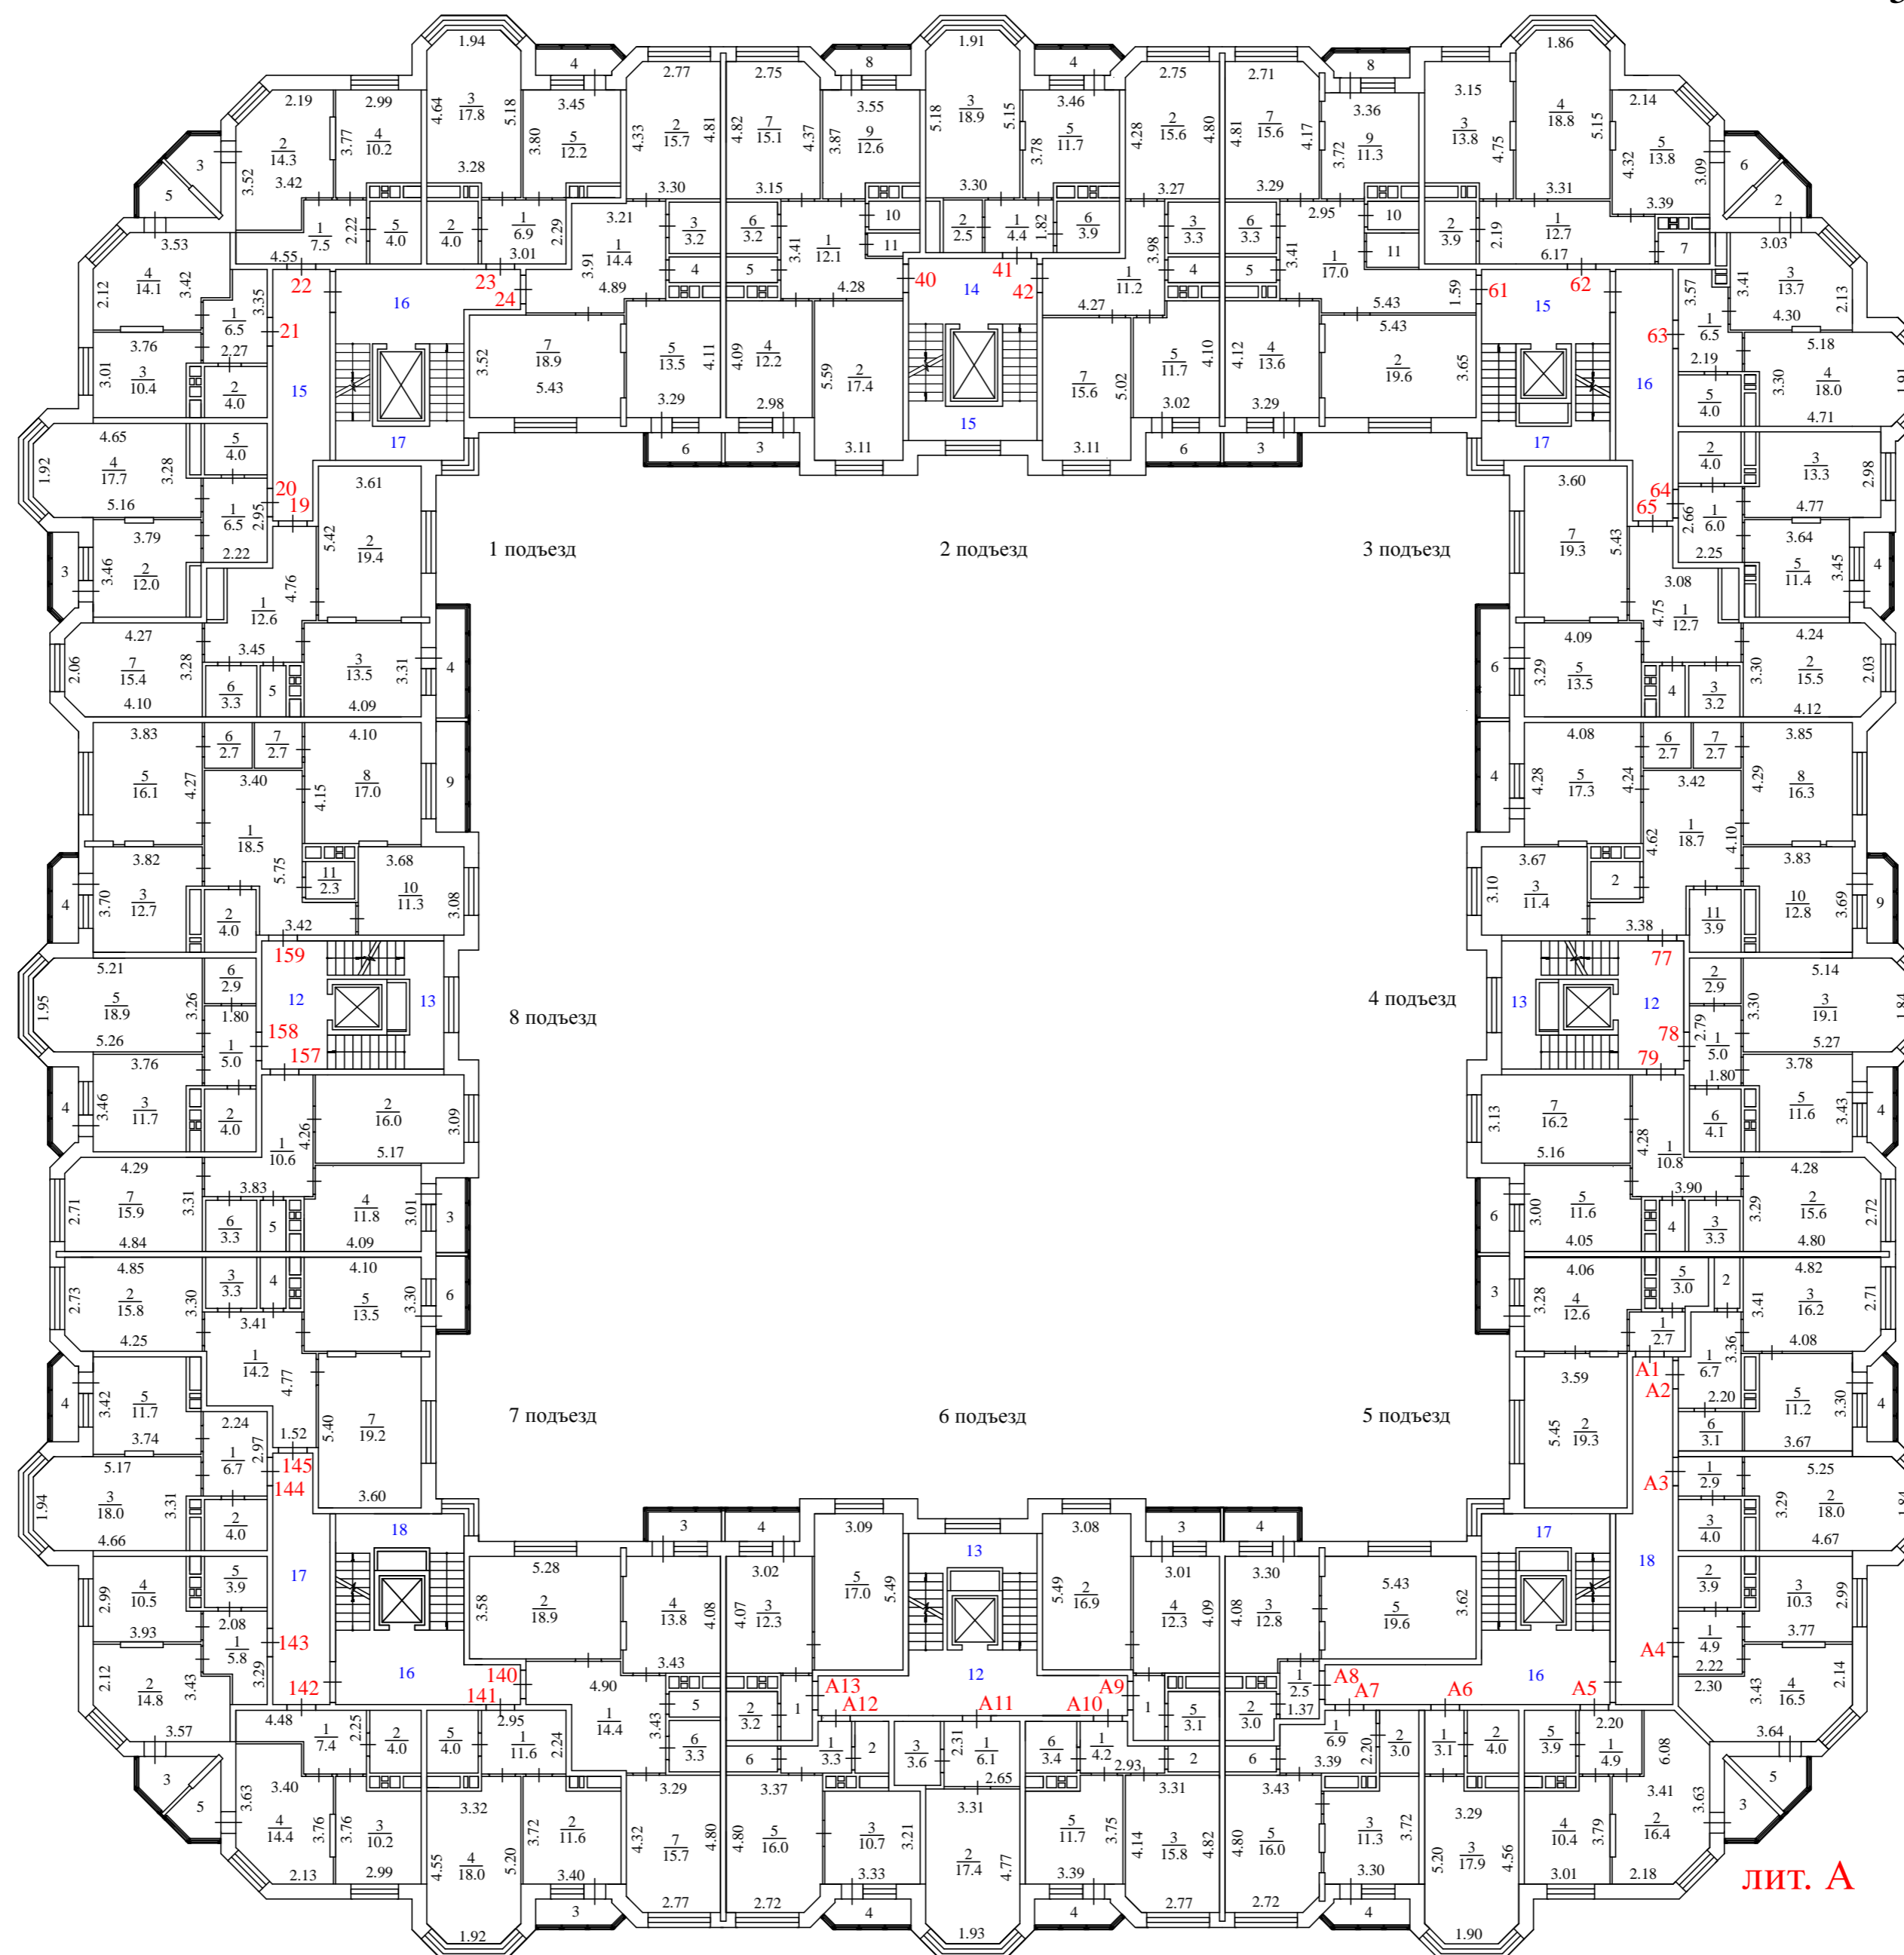

ЛИТ. А

Позтажный план 5 этажа			
Масштаб 1:200		Лист - 6	
Выполнил		Проверил	
ФИО	Подпись	ФИО	Подпись
Михайлова С.В.		Мельникова Т.В.	

6 этаж

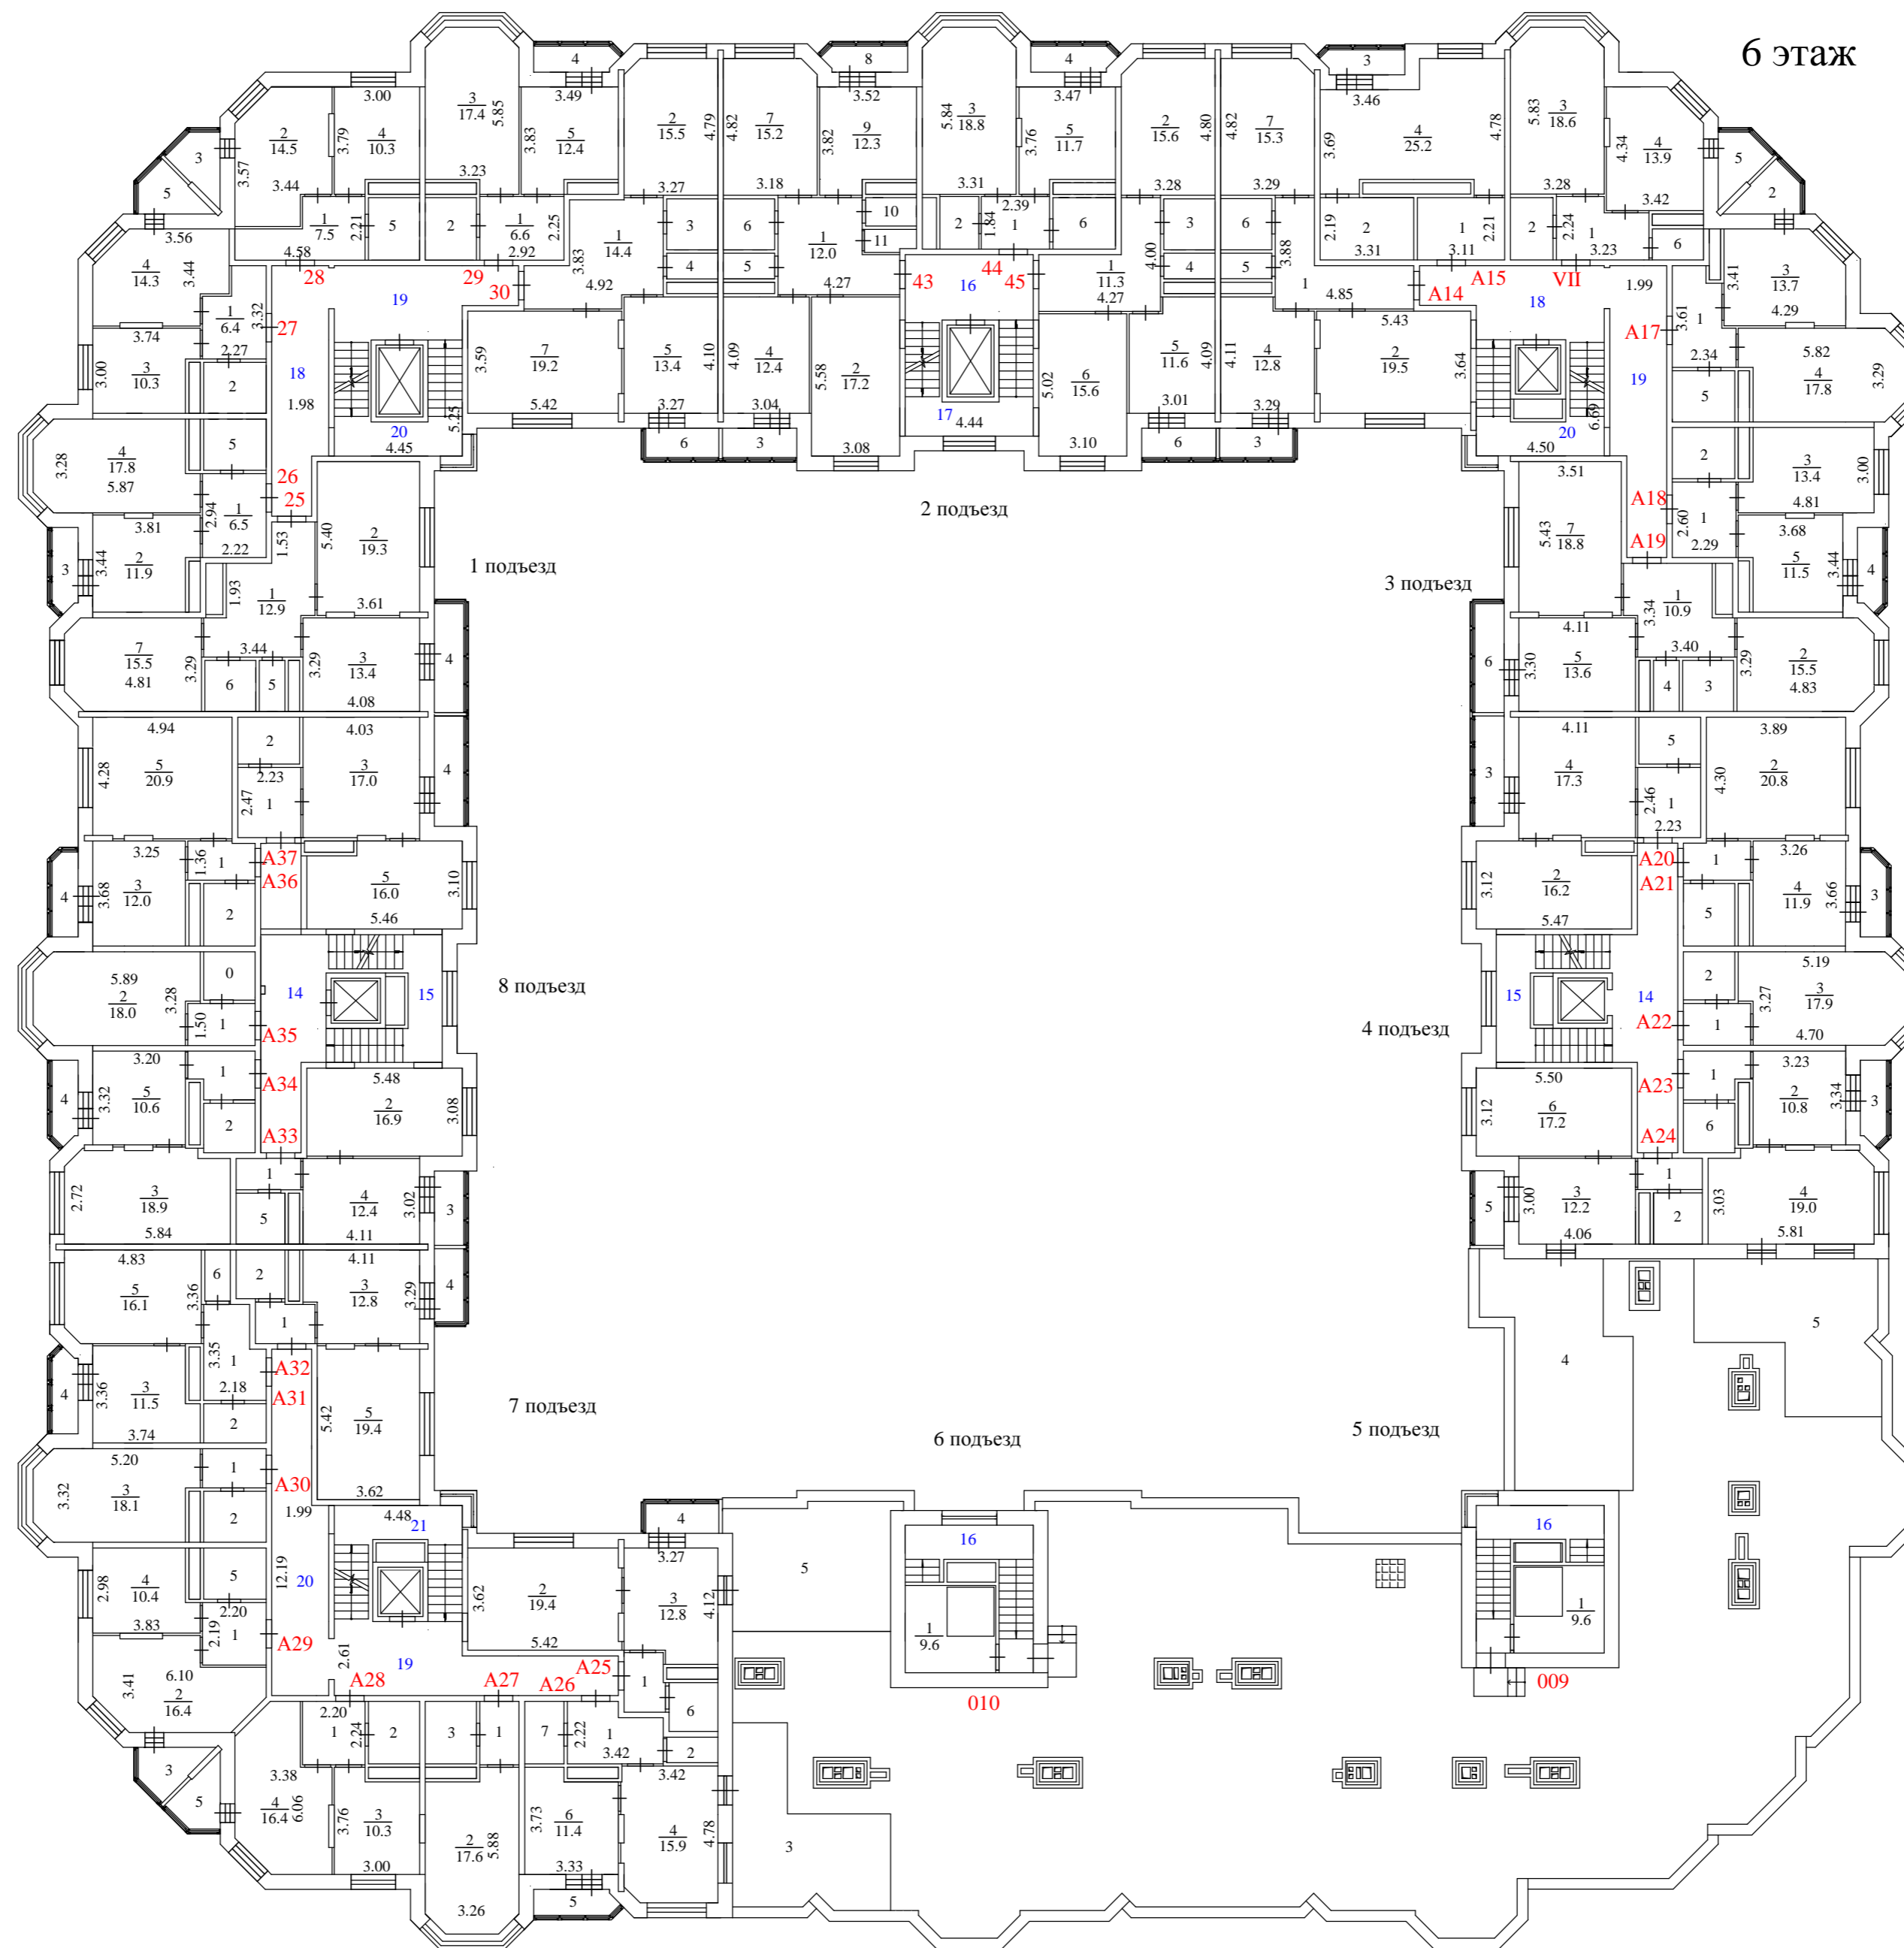


Позтажный план 6 этажа			
Масштаб 1:200		Лист - 7	Листов - 9
Выполнил		Проверил	
ФИО	Подпись	ФИО	Подпись
Котолевская Г.А.		Мельникова Т.В.	



лит. А

Позтажный план 7 этажа			
Масштаб 1:200		Лист - 8	Листов - 9
Выполнил		Проверил	
ФИО	Подпись	ФИО	Подпись
Суранов А.А.		Мельникова Т.В.	

ВЫХОД НА КРОВЛЮ

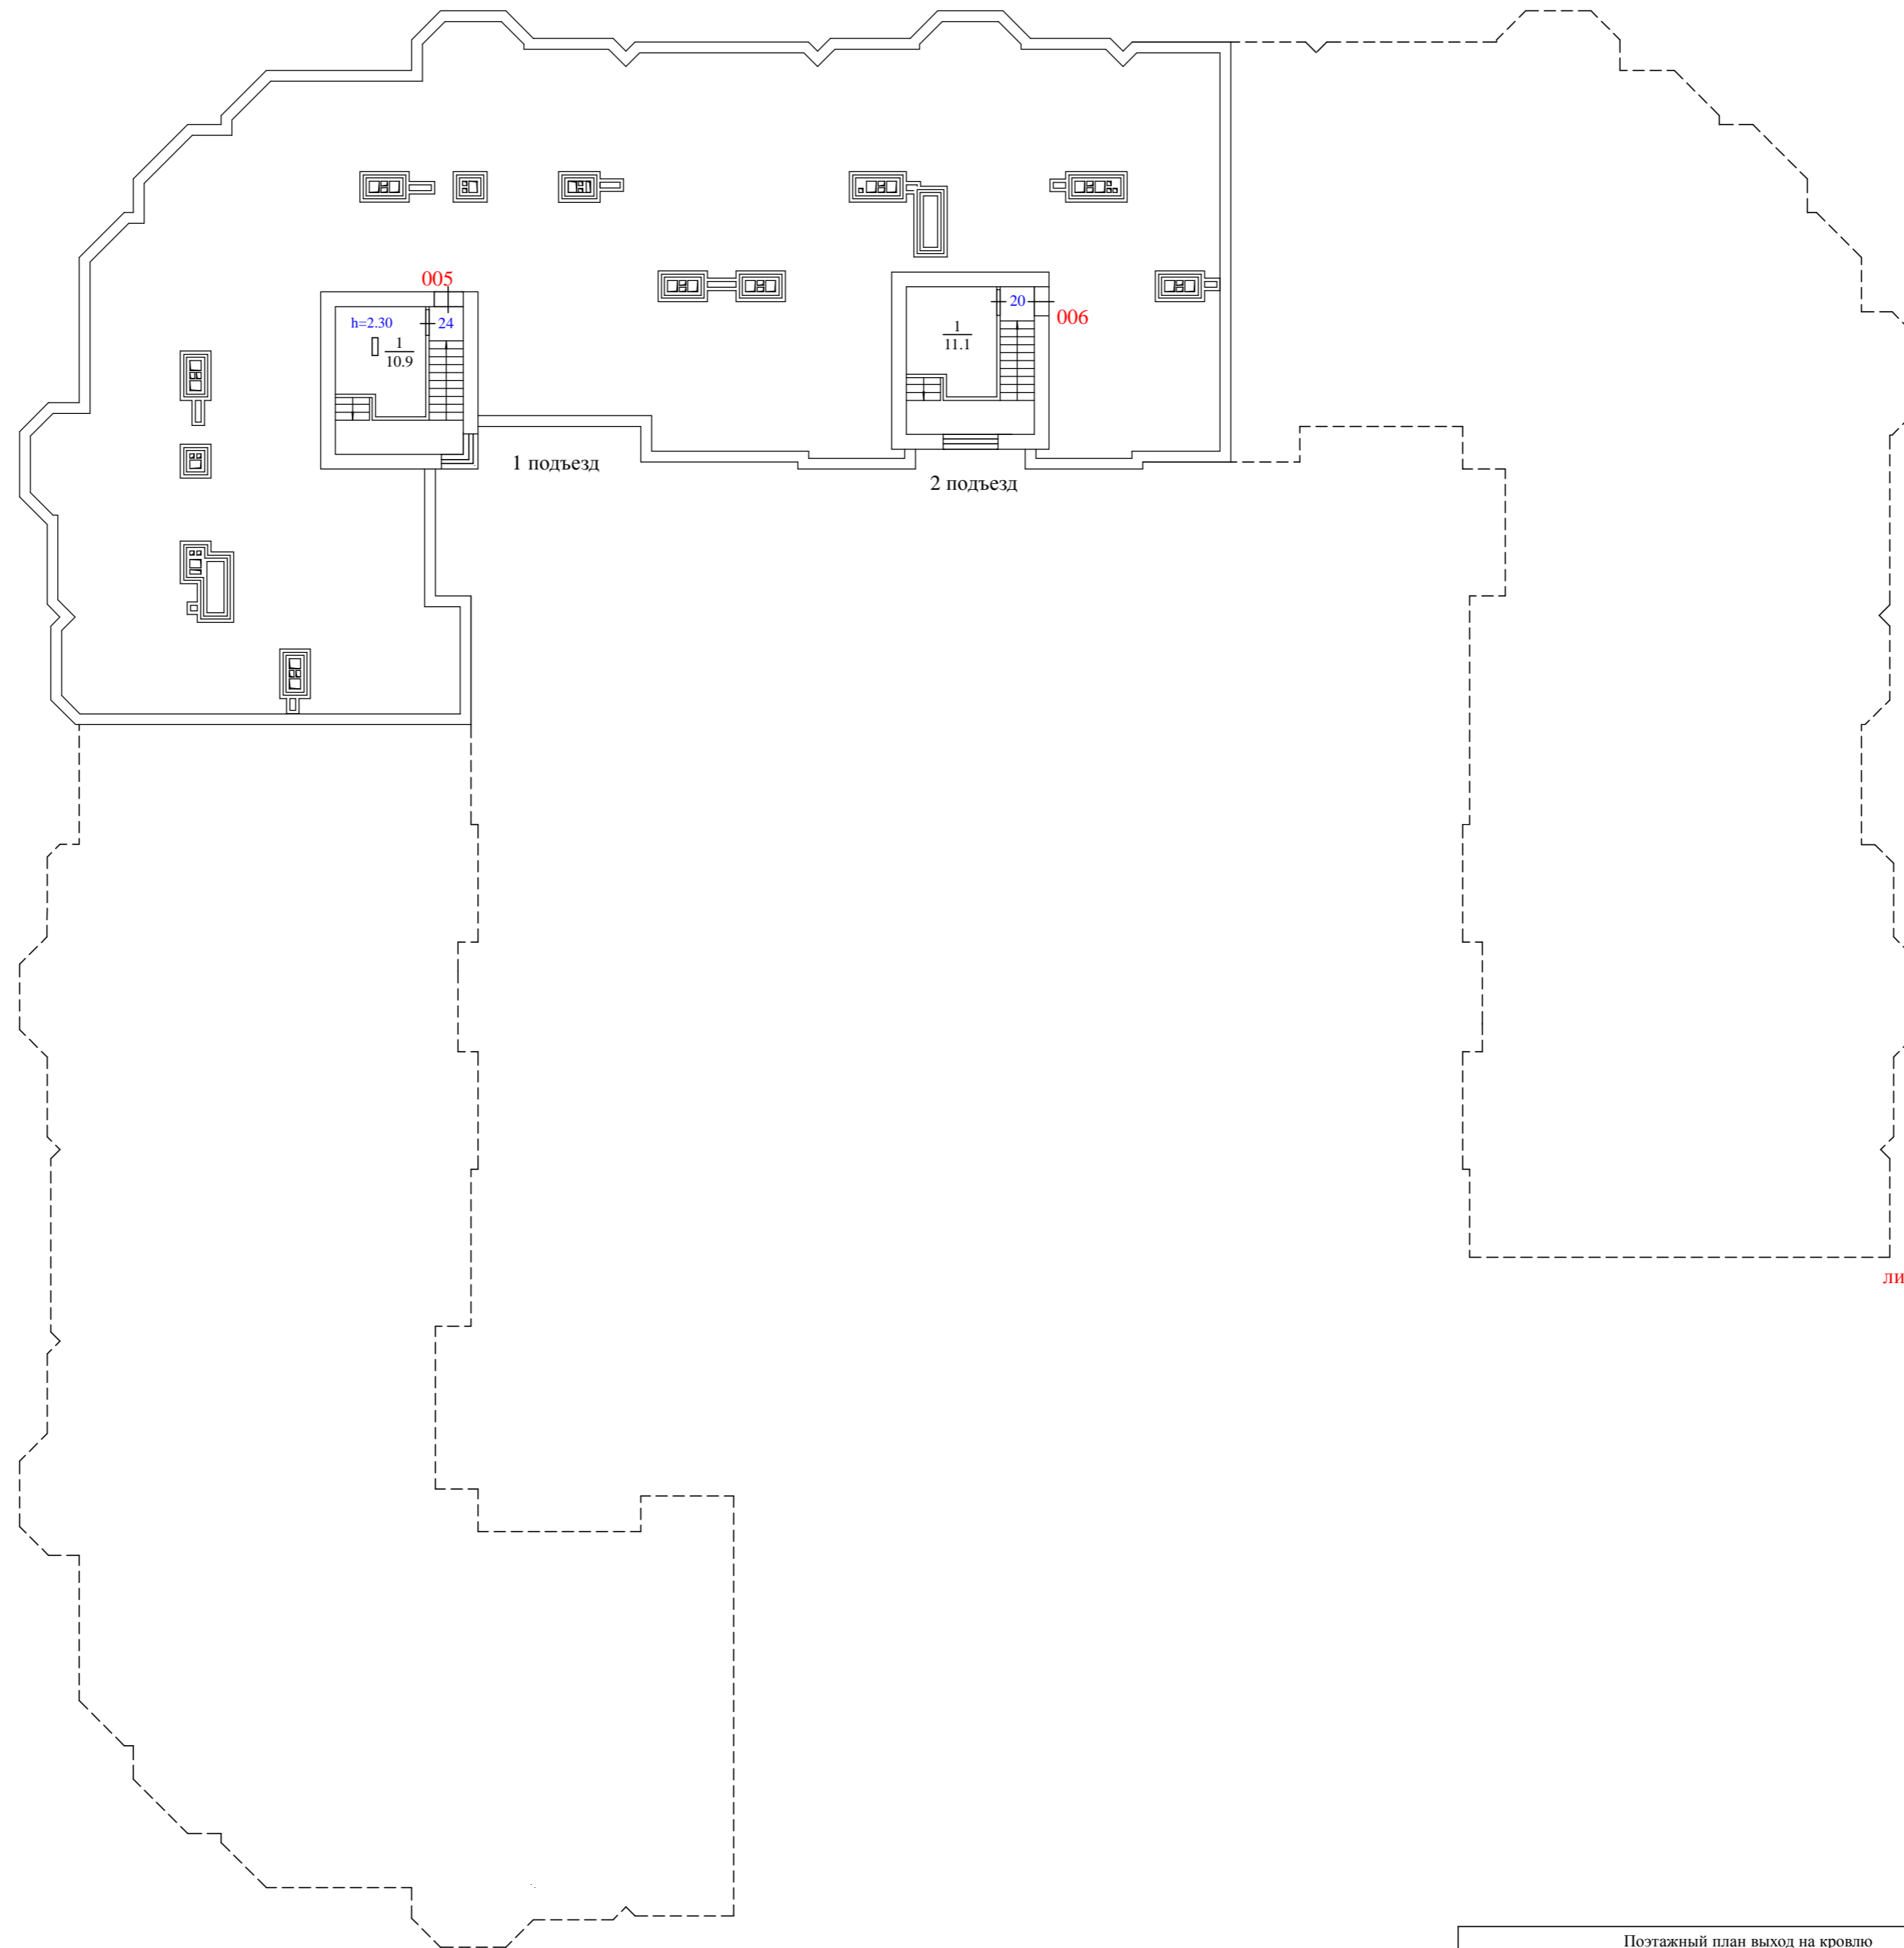

лит. А

Пожарный план выход на кровлю			
Масштаб 1:200		Лист - 9	Листов - 9
Выполнил		Проверил	
ФИО	Подпись	ФИО	Подпись
Суранов А.А.		Мельникова Т.В.	

Экспликация к поэтажному плану здания (строения), лит. А

Адрес (местоположение) здания:

Московская обл., г/о Мытищи, г. Мытищи, ш. Осташиковское, Дом 22 Корпус 2

Литера	Этаж	Номер помещения	Номер по плану	Назначение частей помещения	Формула подсчета площади частей помещения	Площадь всех частей здания (комнат и помещений вспомогательного использования)	в том числе				Высота	Площадь помещений общего пользования	Самостоятельно переустроенная или перепланированная площадь
							Общая площадь жилых помещений	из нее		Площадь помещений вспомогательного использования с коэф.			
								жилая	подсобная				
1	2	3	4	5	6	7	8	9	10	11	12	13	14
А	2	1	1	коридор	$4.76*3.91-1.58*1.47-0.79*3.40-0.48*1.44$	12,9	12,9		12,9		2,80		
А			2	жилая комната	$5.43*3.60-0.69*0.13-1.00*0.13$	19,3	19,3	19,3					
А			3	кухня	$4.08*3.28$	13,4	13,4		13,4				
А			4	лоджия	3,9	2,0				2,0			
А			5	туалет	$0.91*1.83$	1,7	1,7		1,7		2,80		
А			6	ванная	$1.80*1.82$	3,3	3,3		3,3				
А			7	жилая комната	$(2.03+3.31)/2*0.62+(4.26+4.09)/2*3.31$	15,5	15,5	15,5					
Итого по пом. квартира № 1						68,1	66,1	34,8	31,3	2,0			
А	2	2	1	коридор	$2.97*2.24$	6,7	6,7		6,7		2,80		
А			2	кухня	$3.76*3.43-1.00*0.13-0.52*1.92$	11,8	11,8		11,8				
А			3	лоджия	2,6	1,3				1,3			
А			4	жилая комната	$(1.91+3.30)/2*0.72+(4.64+0.51)+5.11)/2*3.30-0.51*1.95$	17,8	17,8	17,8			2,80		
А			5	санузел	$2.21*1.80$	4,0	4,0		4,0				
Итого по пом. квартира № 2						41,6	40,3	17,8	22,5	1,3			
А	2	3	1	коридор	$3.22*2.20-1.00*1.02$	6,1	6,1		6,1		2,80		
А			2	санузел	$2.19*1.81$	4,0	4,0		4,0				
А			3	кухня	$3.78*2.97-1.94*0.55$	10,2	10,2		10,2				
А			4	жилая комната	$3.53*3.43-1.22*1.00-1.50*0.13+(2.13+3.43)/2*1.24$	14,1	14,1	14,1					
А			5	лоджия	3,1	1,6				1,6			
Итого по пом. квартира № 3						36,0	34,4	14,1	20,3	1,6			
А	2	4	1	коридор	$4.55*2.24-2.37*1.13$	7,5	7,5		7,5		2,80		
А			2	жилая комната	$3.62*3.42-1.12*1.13-1.50*0.13+(3.42+2.14)/2*1.28$	14,5	14,5	14,5					
А			3	лоджия	3,1	1,6				1,6			
А			4	кухня	$3.75*2.99-1.94*0.50$	10,2	10,2		10,2		2,80		
А			5	санузел	$1.81*2.19$	4,0	4,0		4,0				
Итого по пом. квартира № 4						37,8	36,2	14,5	21,7	1,6			
А	2	5	1	коридор	$2.96*2.26$	6,7	6,7		6,7		2,80		
А			2	санузел	$1.80*2.16$	3,9	3,9		3,9				
А			3	жилая комната	$(5.12+5.16)/2*3.28-1.92*0.48+(3.28+1.92)/2*0.72$	17,8	17,8	17,8					
А			4	лоджия	2,6	1,3				1,3			
А			5	кухня	$3.80*3.44-1.92*0.53$	12,1	12,1		12,1		2,80		
Итого по пом. квартира № 5						41,8	40,5	17,8	22,7	1,3			
А	2	6	1	коридор	$4.87*3.85-2.35*1.59-1.48*0.50+1.36*0.11$	14,4	14,4		14,4		2,80		
А			2	жилая комната	$4.25*3.30+(2.75+3.30)/2*0.50$	15,5	15,5	15,5					
А			3	ванная	$1.82*1.79$	3,3	3,3		3,3				
А			4	туалет	$1.82*0.90$	1,6	1,6		1,6				
А			5	кухня	$4.11*3.30$	13,6	13,6		13,6				
А			6	лоджия	2,6	1,3				1,3			
А			7	жилая комната	$5.43*3.59-1.00*0.13-0.70*0.13$	19,3	19,3	19,3			2,80		
Итого по пом. квартира № 6						69,0	67,7	34,8	32,9	1,3			
А	3	7	1	коридор	$4.77*3.94-1.63*1.46-0.80*3.39-1.45*0.52$	12,9	12,9		12,9		2,80		
А			2	жилая комната	$5.43*3.58-0.69*0.13-1.00*0.13$	19,2	19,2	19,2					
А			3	кухня	$4.08*3.30$	13,5	13,5		13,5				
А			4	лоджия	3,9	2,0				2,0			

г/о Мытищи, г. Мытищи, ш. Осташиковское, Дом 22 Корпус 2

1	2	3	4	5	6	7	8	9	10	11	12	13	14
A	3	7	5	туалет	1,81*0,87	1,6	1,6		1,6		2,80		
A			6	ванная	1,81*1,82	3,3	3,3		3,3				
A			7	жилая комната	(1,99+3.29)/2*0.62+(4.26+4.08)/2*3.29	15,4	15,4	15,4					
Итого по пом. квартира № 7						67,9	65,9	34,6	31,3	2,0			
A	3	8	1	коридор	2.93*2.27	6,7	6,7		6,7		2,80		
A			2	кухня	3.75*3.42-1.00*0.14-0.50*1.93	11,7	11,7		11,7				
A			3	лоджия	2,6	1,3				1,3			
A			4	жилая комната	(1.88+3.28)/2*0.69+((4.65+0.51)+5.10)/2*3.28-0.51*1.91	17,6	17,6	17,6				2,80	
A			5	санузел	2.21*1.81	4,0	4,0		4,0				
Итого по пом. квартира № 8						41,3	40,0	17,6	22,4	1,3			
A	3	9	1	коридор	3.29*2.20-1.06*0.98	6,2	6,2		6,2		2,80		
A			2	санузел	2,18*1,80	3,9	3,9		3,9				
A			3	кухня	3,80*3,01-1,93*0,54	10,4	10,4		10,4				
A			4	жилая комната	3,53*3,41-1,13*0,98-1,50*0,13+(2,15+3,41)/2*1,26	14,2	14,2	14,2					
A			5	лоджия	3,1	1,6				1,6			
Итого по пом. квартира № 9						36,3	34,7	14,2	20,5	1,6			
A	3	10	1	коридор	4.57*2.28-2.39*1.12	7,7	7,7		7,7		2,80		
A			2	жилая комната	3,64*3,42-1,12*1,14-1,50*0,13+(3,42+2,15)/2*1,28	14,5	14,5	14,5					
A			3	лоджия	3,1	1,6				1,6			
A			4	кухня	3,00*3,73-1,93*0,48	10,3	10,3		10,3		2,80		
A			5	санузел	1,80*2,19	3,9	3,9		3,9				
Итого по пом. квартира № 10						38,0	36,4	14,5	21,9	1,6			
A	3	11	1	коридор	2,95*2,21	6,5	6,5		6,5		2,80		
A			2	санузел	1,80*2,14	3,9	3,9		3,9				
A			3	жилая комната	(5,18+5,21)/2*3,24-1,93*0,54+(3,24+1,90)/2*0,72	17,6	17,6	17,6					
A			4	лоджия	2,6	1,3				1,3			
A			5	кухня	3,82*3,47-1,93*0,51	12,3	12,3		12,3		2,80		
Итого по пом. квартира № 11						41,6	40,3	17,6	22,7	1,3			
A	3	12	1	коридор	4,89*3,84-2,29*1,61-1,44*0,48+1,37*0,09	14,5	14,5		14,5		2,80		
A			2	жилая комната	4,27*3,29+(2,75+3,29)/2*0,50	15,6	15,6	15,6					
A			3	ванная	1,80*1,80	3,2	3,2		3,2				
A			4	туалет	1,81*0,89	1,6	1,6		1,6				
A			5	кухня	4,10*3,28	13,4	13,4		13,4				
A			6	лоджия	2,6	1,3				1,3			
A			7	жилая комната	5,43*3,62-1,00*0,14-0,71*0,13	19,4	19,4	19,4				2,80	
Итого по пом. квартира № 12						69,0	67,7	35,0	32,7	1,3			
A	4	13	1	коридор	4.81*(3.44+0.50)-1.59*1.48-0.81*(1.96+1.48)-1.47*0.50	13,1	13,1		13,1		2,80		
A			2	жилая комната	5.42*3.60-0.69*0.13-1.00*0.14	19,3	19,3	19,3					
A			3	кухня	4.08*3.32	13,5	13,5		13,5				
A			4	лоджия	3,9	2,0				2,0			
A			5	туалет	1,81*0,89	1,6	1,6		1,6		2,80		
A			6	ванная	1,80*1,81	3,3	3,3		3,3				
A			7	жилая комната	(4.24+4.09)/2*3.29+(3.29+2.00)/2*0.63	15,4	15,4	15,4					
Итого по пом. квартира № 13						68,2	66,2	34,7	31,5	2,0			
A	4	14	1	коридор	2.92*2.25	6,6	6,6		6,6		2,80		
A			2	кухня	3.75*3.43-1.93*0.49-1.00*0.12	11,8	11,8		11,8				
A			3	лоджия	2,6	1,3				1,3			
A			4	жилая комната	(5,12+(4,65+0,53))/2*3,27-1,92*0,53+(1,91+3,27)/2*0,70	17,6	17,6	17,6				2,80	
A			5	санузел	2,19*1,81	4,0	4,0		4,0				
Итого по пом. квартира № 14						41,3	40,0	17,6	22,4	1,3			
A	4	15	1	коридор	3.28*2.25-1.07*0.99	6,3	6,3		6,3		2,80		
A			2	санузел	2,18*1,81	3,9	3,9		3,9				
A			3	кухня	3,78*3,01-1,94*0,51	10,4	10,4		10,4				
A			4	жилая комната	3,52*3,40-1,14*0,99-2,45*0,13+(2,03+3,27)/2*1,25	13,8	13,8	13,8					
A			5	лоджия	3,1	1,6				1,6			
Итого по пом. квартира № 15						36,0	34,4	13,8	20,6	1,6			

г/о Мытищи, г. Мытищи, ш. Осташковское, Дом 22 Корпус 2

1	2	3	4	5	6	7	8	9	10	11	12	13	14
A	4	16	1	коридор	4,57*2,20-2,36*1,13	7,4	7,4		7,4		2,80		
A			2	жилая комната	3,63*3,42-1,12*1,13- 2,46*0,13+(3,29+2,07) /2*1,31	14,3	14,3	14,3					
A			3	лоджия	3,1	1,6				1,6			
A			4	кухня	3,82*2,99-1,94*0,53	10,4	10,4		10,4		2,80		
A			5	санузел	2,18*1,80	3,9	3,9		3,9				
Итого по пом. квартира № 16						37,6	36,0	14,3	21,7	1,6			
A	4	17	1	коридор	3,05*2,18	6,6	6,6		6,6		2,80		
A			2	санузел	2,14*1,80	3,9	3,9		3,9				
A			3	жилая комната	(5,22+5,20)/2*3,31- 1,94*0,55+(3,31+1,92) /2*0,70	18,0	18,0	18,0					
A			4	лоджия	2,6	1,3				1,3			
A			5	кухня	3,82*3,40-1,87*0,51	12,0	12,0		12,0		2,80		
Итого по пом. квартира № 17						41,8	40,5	18,0	22,5	1,3			
A	4	18	1	коридор	4,85*3,82-2,25*1,60- 1,45*0,51+1,38*0,13	14,4	14,4		14,4		2,80		
A			2	жилая комната	4,25*3,30+(2,76+3,30) /2*0,51	15,6	15,6	15,6					
A			3	ванная	1,82*1,81	3,3	3,3		3,3				
A			4	туалет	1,81*0,89	1,6	1,6		1,6				
A			5	кухня	4,12*3,30	13,6	13,6		13,6				
A			6	лоджия	2,6	1,3				1,3			
A			7	жилая комната	5,42*3,61-1,00*0,14- 0,71*0,13	19,3	19,3	19,3			2,80		
Итого по пом. квартира № 18						69,1	67,8	34,9	32,9	1,3			
A	5	19	1	коридор	4,76*(3,45+0,46)- 1,57*1,51-0,86* (1,93+1,51)-1,44*0,46	12,6	12,6		12,6		2,80		
A			2	жилая комната	5,42*3,61-0,69*0,12- 1,00*0,13	19,4	19,4	19,4					
A			3	кухня	4,09*3,31	13,5	13,5		13,5				
A			4	лоджия	3,9	2,0				2,0			
A			5	туалет	1,83*0,90	1,6	1,6		1,6		2,80		
A			6	ванная	1,82*1,82	3,3	3,3		3,3				
A			7	жилая комната	(4,27+4,10)/2*3,28+ (3,28+2,06)/2*0,62	15,4	15,4	15,4					
Итого по пом. квартира № 19						67,8	65,8	34,8	31,0	2,0			
A	5	20	1	коридор	2,95*2,22	6,5	6,5		6,5		2,80		
A			2	кухня	3,79*3,46-1,93*0,53- 1,00*0,13	12,0	12,0		12,0				
A			3	лоджия	2,6	1,3				1,3			
A			4	жилая комната	(5,16+(4,65+0,55)) /2*3,28-1,93*0,55+ (1,92+3,28)/2*0,69	17,7	17,7	17,7			2,80		
A			5	санузел	2,20*1,82	4,0	4,0		4,0				
Итого по пом. квартира № 20						41,5	40,2	17,7	22,5	1,3			
A	5	21	1	коридор	3,35*2,27-1,06*1,07	6,5	6,5		6,5		2,80		
A			2	санузел	2,21*1,81	4,0	4,0		4,0				
A			3	кухня	3,76*3,01-1,93*0,48	10,4	10,4		10,4				
A			4	жилая комната	3,53*3,42-1,28*1,05- 1,50*0,13+(2,12+3,42) /2*1,28	14,1	14,1	14,1					
A			5	лоджия	3,1	1,6				1,6			
Итого по пом. квартира № 21						36,6	35,0	14,1	20,9	1,6			
A	5	22	1	коридор	4,55*2,22-2,35*1,09	7,5	7,5		7,5		2,80		
A			2	жилая комната	3,52*3,42-1,08*1,15- 1,50*0,13+(3,42+2,19) /2*1,33	14,3	14,3	14,3					
A			3	лоджия	3,1	1,6				1,6			
A			4	кухня	3,77*2,99-1,93*0,54	10,2	10,2		10,2		2,80		
A			5	санузел	2,21*1,82	4,0	4,0		4,0				
Итого по пом. квартира № 22						37,6	36,0	14,3	21,7	1,6			
A	5	23	1	коридор	3,01*2,29	6,9	6,9		6,9		2,80		
A			2	санузел	2,19*1,82	4,0	4,0		4,0				
A			3	жилая комната	(5,12+5,18)/2*3,28- 1,93*0,48+(3,28+1,94) /2*0,69	17,8	17,8	17,8					
A			4	лоджия	2,6	1,3				1,3			
A			5	кухня	3,45*3,80-1,86*0,51	12,2	12,2		12,2		2,80		
Итого по пом. квартира № 23						42,2	40,9	17,8	23,1	1,3			
A	5	24	1	коридор	4,89*3,91-2,38*1,68- 1,44*0,60+1,39*0,07	14,4	14,4		14,4		2,80		
A			2	жилая комната	4,33*3,30+(2,77+3,30) /2*0,48	15,7	15,7	15,7					
A			3	ванная	1,80*1,80	3,2	3,2		3,2				
A			4	туалет	1,82*0,90	1,6	1,6		1,6				

г/о Мытищи, г. Мытищи, ш. Осташиковское, Дом 22 Корпус 2

1	2	3	4	5	6	7	8	9	10	11	12	13	14
A	5	24	5	кухня	4,11*3,29	13,5	13,5		13,5		2,80		
A			6	лоджия	2,6	1,3				1,3			
A			7	жилая комната	5,43*3,52-1,00*0,13-0,71*0,13	18,9	18,9	18,9			2,80		
				Итого по	пом. квартира № 24	68,6	67,3	34,6	32,7	1,3			
A	6	25	1	коридор	4,80*(3,44+0,49)-1,57*1,53-0,83*(1,93+1,53)-1,45*0,49	12,9	12,9		12,9		2,80		
A			2	жилая комната	5,40*3,61-0,69*0,13-1,00*0,13	19,3	19,3	19,3					
A			3	кухня	4,08*3,29	13,4	13,4		13,4				
A			4	лоджия	3,9	2,0				2,0			
A			5	туалет	1,82*0,92	1,7	1,7		1,7		2,80		
A			6	ванная	1,81*1,83	3,3	3,3		3,3				
A			7	жилая комната	(4,30+4,11)/2*3,29+(3,29+2,06)/2*0,61	15,5	15,5	15,5					
				Итого по	пом. квартира № 25	68,1	66,1	34,8	31,3	2,0			
A	6	26	1	коридор	2,94*2,22	6,5	6,5		6,5		2,80		
A			2	кухня	3,81*3,44-1,94*0,53-1,00*0,13	11,9	11,9		11,9				
A			3	лоджия	2,6	1,3				1,3			
A			4	жилая комната	(5,18+(4,68+0,55))/2*3,28-1,92*0,55+(1,94+3,28)/2*0,67	17,8	17,8	17,8			2,80		
A			5	санузел	2,18*1,80	3,9	3,9		3,9				
				Итого по	пом. квартира № 26	41,4	40,1	17,8	22,3	1,3			
A	6	27	1	коридор	3,32*2,27-1,08*1,06	6,4	6,4		6,4		2,80		
A			2	санузел	2,20*1,84	4,0	4,0		4,0				
A			3	кухня	3,74*3,00-1,94*0,49	10,3	10,3		10,3				
A			4	жилая комната	3,56*3,44-1,22*1,08-1,50*0,12+(2,14+3,44)/2*1,27	14,3	14,3	14,3					
A			5	лоджия	3,1	1,6				1,6			
				Итого по	пом. квартира № 27	36,6	35,0	14,3	20,7	1,6			
A	6	28	1	коридор	4,58*2,21-2,36*1,12	7,5	7,5		7,5		2,80		
A			2	жилая комната	3,57*3,44-1,12*1,15-1,50*0,13+(3,44+2,16)/2*1,32	14,5	14,5	14,5					
A			3	лоджия	3,1	1,6				1,6			
A			4	кухня	3,79*3,00-1,93*0,55	10,3	10,3		10,3		2,80		
A			5	санузел	2,21*1,83	4,0	4,0		4,0				
				Итого по	пом. квартира № 28	37,9	36,3	14,5	21,8	1,6			
A	6	29	1	коридор	2,92*2,25	6,6	6,6		6,6		2,80		
A			2	санузел	2,21*1,80	4,0	4,0		4,0				
A			3	жилая комната	(5,20+(4,61+0,54))/2*3,23-1,92*0,54+(3,23+1,93)/2*0,68	17,4	17,4	17,4					
A			4	лоджия	2,6	1,3				1,3			
A			5	кухня	3,83*3,49-1,95*0,52	12,4	12,4		12,4		2,80		
				Итого по	пом. квартира № 29	41,7	40,4	17,4	23,0	1,3			
A	6	30	1	коридор	4,92*3,83-2,32*1,66-1,41*0,51+1,35*0,13	14,4	14,4		14,4		2,80		
A			2	жилая комната	4,27*3,27+(2,74+3,27)/2*0,52	15,5	15,5	15,5					
A			3	ванная	1,82*1,80	3,3	3,3		3,3				
A			4	туалет	1,82*0,91	1,7	1,7		1,7				
A			5	кухня	4,10*3,27	13,4	13,4		13,4				
A			6	лоджия	2,6	1,3				1,3			
A			7	жилая комната	5,42*3,59-1,00*0,13-0,72*0,13	19,2	19,2	19,2			2,80		
				Итого по	пом. квартира № 30	68,8	67,5	34,7	32,8	1,3			
A	2	31	1	коридор	4,24*3,46-1,98*1,31-0,10*0,08	12,1	12,1		12,1		2,80		
A			2	жилая комната	5,57*3,09	17,2	17,2	17,2					
A			3	лоджия	2,6	1,3				1,3			
A			4	жилая комната	4,09*3,04	12,4	12,4	12,4			2,80		
A			5	туалет	1,82*0,91	1,7	1,7		1,7				
A			6	ванная	1,80*1,80	3,2	3,2		3,2				
A			7	жилая комната	3,29*4,21+(3,29+2,73)/2*0,58	15,6	15,6	15,6					
A			8	лоджия	2,6	1,3				1,3			
A			9	кухня	3,41*3,80-1,92*0,53	11,9	11,9		11,9		2,80		
A			10	санузел	1,80*1,00	1,8	1,8		1,8				
A			11	гардеробная	1,84*0,81-0,62*0,11	1,4	1,4		1,4				
				Итого по	пом. квартира № 31	79,9	77,3	45,2	32,1	2,6			
A	2	32	1	коридор	2,43*1,85	4,5	4,5		4,5		2,80		
A			2	гардеробная	1,85*1,38	2,6	2,6		2,6				

г/о Мытищи, г. Мытищи, ш. Осташковское, Дом 22 Корпус 2

1	2	3	4	5	6	7	8	9	10	11	12	13	14
A	2	32	3	жилая комната	$(5,12+5,09)/2*3,31+(3,31+1,96)/2*0,68$	18,7	18,7	18,7			2,80		
A			4	лоджия	2,6	1,3				1,3			
A			5	кухня	$3,48*3,74-2,34*0,51-1,00*0,15$	11,7	11,7		11,7		2,80		
A			6	санузел	$1,81*2,23$	4,0	4,0		4,0				
				Итого по пом. квартира № 32		42,8	41,5	18,7	22,8	1,3			
A	2	33	1	коридор	$4,30*4,04-2,97*2,03$	11,3	11,3		11,3		2,80		
A			2	жилая комната	$4,22*3,26+(3,26+2,77)/2*0,55$	15,4	15,4	15,4					
A			3	ванная	$1,80*1,81$	3,3	3,3		3,3				
A			4	туалет	$1,80*0,91$	1,6	1,6		1,6				
A			5	кухня	$3,02*4,10-1,19*0,58$	11,7	11,7		11,7				
A			6	лоджия	2,6	1,3				1,3			
A			7	жилая комната	$5,00*3,09$	15,5	15,5	15,5			2,80		
				Итого по пом. квартира № 33		60,1	58,8	30,9	27,9	1,3			
A	3	34	1	коридор	$4,28*3,44-2,02*1,34$	12,0	12,0		12,0		2,80		
A			2	жилая комната	$5,61*3,06$	17,2	17,2	17,2					
A			3	лоджия	2,6	1,3				1,3			
A			4	жилая комната	$3,04*4,09$	12,4	12,4	12,4			2,80		
A			5	туалет	$1,80*0,89$	1,6	1,6		1,6				
A			6	ванная	$1,80*1,80$	3,2	3,2		3,2				
A			7	жилая комната	$3,26*4,28+(3,26+2,74)/2*0,51$	15,5	15,5	15,5					
A			8	лоджия	2,6	1,3				1,3			
A			9	кухня	$3,46*3,80-1,92*0,56$	12,1	12,1		12,1		2,80		
A			10	санузел	$1,81*1,00$	1,8	1,8		1,8				
A			11	гардеробная	$1,85*0,81-0,61*0,13$	1,4	1,4		1,4				
				Итого по пом. квартира № 34		79,8	77,2	45,1	32,1	2,6			
A	3	35	1	коридор	$2,47*1,84$	4,5	4,5		4,5		2,80		
A			2	гардеробная	$1,85*1,38$	2,6	2,6		2,6				
A			3	жилая комната	$5,15*3,30+(3,30+1,91)/2*0,68$	18,8	18,8	18,8					
A			4	лоджия	2,6	1,3				1,3			
A			5	кухня	$3,48*3,76-2,35*0,50-0,99*0,13$	11,8	11,8		11,8		2,80		
A			6	санузел	$2,22*1,81$	4,0	4,0		4,0				
				Итого по пом. квартира № 35		43,0	41,7	18,8	22,9	1,3			
A	3	36	1	коридор	$4,27*4,03-2,96*2,04$	11,2	11,2		11,2		2,80		
A			2	жилая комната	$3,22*4,23+(3,22+2,77)/2*0,54$	15,2	15,2	15,2					
A			3	ванная	$1,80*1,83$	3,3	3,3		3,3				
A			4	туалет	$1,80*0,92$	1,7	1,7		1,7				
A			5	кухня	$3,04*4,08-1,19*0,55$	11,7	11,7		11,7				
A			6	лоджия	2,6	1,3				1,3			
A			7	жилая комната	$4,99*3,07$	15,3	15,3	15,3			2,80		
				Итого по пом. квартира № 36		59,7	58,4	30,5	27,9	1,3			
A	4	37	1	коридор	$4,24*3,46-2,09*1,31$	11,9	11,9		11,9		2,80		
A			2	жилая комната	$5,61*3,08$	17,3	17,3	17,3					
A			3	лоджия	2,6	1,3				1,3			
A			4	жилая комната	$3,01*4,10$	12,3	12,3	12,3			2,80		
A			5	туалет	$1,82*0,91$	1,7	1,7		1,7				
A			6	ванная	$1,82*1,81$	3,3	3,3		3,3				
A			7	жилая комната	$3,20*4,26+(3,20+2,73)/2*0,51$	15,1	15,1	15,1					
A			8	лоджия	2,6	1,3				1,3			
A			9	кухня	$3,50*3,78-1,93*0,49$	12,3	12,3		12,3		2,80		
A			10	санузел	$1,79*1,00$	1,8	1,8		1,8				
A			11	гардеробная	$1,84*0,82-0,60*0,10$	1,4	1,4		1,4				
				Итого по пом. квартира № 37		79,7	77,1	44,7	32,4	2,6			
A	4	38	1	коридор	$2,47*1,84$	4,5	4,5		4,5		2,80		
A			2	гардеробная	$1,85*1,38$	2,6	2,6		2,6				
A			3	жилая комната	$5,14*3,31+(3,31+1,89)/2*0,70$	18,8	18,8	18,8					
A			4	лоджия	2,6	1,3				1,3			
A			5	кухня	$3,46*3,74-2,32*0,51-0,99*0,14$	11,6	11,6		11,6		2,80		
A			6	санузел	$2,20*1,81$	4,0	4,0		4,0				
				Итого по пом. квартира № 38		42,8	41,5	18,8	22,7	1,3			
A	4	39	1	коридор	$4,25*4,05-2,94*2,05$	11,2	11,2		11,2		2,80		
A			2	жилая комната	$4,21*3,25+(3,25+2,76)/2*0,53$	15,3	15,3	15,3					
A			3	ванная	$1,82*1,81$	3,3	3,3		3,3				
A			4	туалет	$1,81*0,93$	1,7	1,7		1,7				
A			5	кухня	$3,04*4,10-1,19*0,56$	11,8	11,8		11,8				

г/о Мытицы, г. Мытицы, ш. Осташковское, Дом 22 Корпус 2

1	2	3	4	5	6	7	8	9	10	11	12	13	14
A	4	39	6	лоджия	2,6	1,3				1,3			
A			7	жилая комната	5,01*3,08	15,4	15,4	15,4			2,80		
				Итого по	пом. квартира № 39	60,0	58,7	30,7	28,0	1,3			
A	5	40	1	коридор	4,28*3,41-1,96*1,28	12,1	12,1		12,1		2,80		
A			2	жилая комната	5,59*3,11	17,4	17,4	17,4					
A			3	лоджия	2,6	1,3				1,3			
A			4	жилая комната	2,98*4,09	12,2	12,2	12,2			2,80		
A			5	туалет	1,78*0,90	1,6	1,6		1,6				
A			6	ванная	1,79*1,81	3,2	3,2		3,2				
A			7	жилая комната	3,15*4,37+(3,15+2,75) /2*0,45	15,1	15,1	15,1					
A			8	лоджия	2,6	1,3				1,3			
A			9	кухня	3,55*3,87-1,92*0,58	12,6	12,6		12,6		2,80		
A			10	санузел	1,78*1,00	1,8	1,8		1,8				
A			11	гардеробная	1,82*0,81-0,60*0,10	1,4	1,4		1,4				
				Итого по	пом. квартира № 40	80,0	77,4	44,7	32,7	2,6			
A	5	41	1	коридор	2,42*1,82	4,4	4,4		4,4		2,80		
A			2	гардеробная	1,83*1,38	2,5	2,5		2,5				
A			3	жилая комната	(5,18+5,15)/2*3,30+ (3,30+1,91)/2*0,71	18,9	18,9	18,9					
A			4	лоджия	2,6	1,3				1,3			
A			5	кухня	3,46*3,78-2,31*0,53- 1,00*0,14	11,7	11,7		11,7		2,80		
A			6	санузел	2,20*1,79	3,9	3,9		3,9				
				Итого по	пом. квартира № 41	42,7	41,4	18,9	22,5	1,3			
A	5	42	1	коридор	4,27*3,98-2,93*1,99	11,2	11,2		11,2		2,80		
A			2	жилая комната	4,28*3,27+(3,27+2,75) /2*0,52	15,6	15,6	15,6					
A			3	ванная	1,82*1,82	3,3	3,3		3,3				
A			4	туалет	1,81*0,90	1,6	1,6		1,6				
A			5	кухня	3,02*4,10-1,17*0,57	11,7	11,7		11,7				
A			6	лоджия	2,6	1,3				1,3			
A			7	жилая комната	5,02*3,11	15,6	15,6	15,6			2,80		
				Итого по	пом. квартира № 42	60,3	59,0	31,2	27,8	1,3			
A	6	43	1	коридор	4,27*3,45-1,99*1,38	12,0	12,0		12,0		2,80		
A			2	жилая комната	5,58*3,08	17,2	17,2	17,2					
A			3	лоджия	2,6	1,3				1,3			
A			4	жилая комната	4,09*3,04	12,4	12,4	12,4			2,80		
A			5	туалет	1,80*0,90	1,6	1,6		1,6				
A			6	ванная	1,80*1,78	3,2	3,2		3,2				
A			7	жилая комната	3,18*4,32+(3,18+2,75) /2*0,50	15,2	15,2	15,2					
A			8	лоджия	2,6	1,3				1,3			
A			9	кухня	3,52*3,82-1,94*0,57	12,3	12,3		12,3		2,80		
A			10	санузел	1,84*1,02	1,9	1,9		1,9				
A			11	гардеробная	1,88*0,80-0,60*0,11	1,4	1,4		1,4				
				Итого по	пом. квартира № 43	79,8	77,2	44,8	32,4	2,6			
A	6	44	1	коридор	2,39*1,84	4,4	4,4		4,4		2,80		
A			2	гардеробная	1,84*1,37	2,5	2,5		2,5				
A			3	жилая комната	5,14*3,31+(3,31+1,92) /2*0,70	18,8	18,8	18,8					
A			4	лоджия	2,6	1,3				1,3			
A			5	кухня	3,47*3,76-2,32*0,51- 1,00*0,13	11,7	11,7		11,7		2,80		
A			6	санузел	2,23*1,79	4,0	4,0		4,0				
				Итого по	пом. квартира № 44	42,7	41,4	18,8	22,6	1,3			
A	6	45	1	коридор	4,27*4,00-2,87*2,00	11,3	11,3		11,3		2,80		
A			2	жилая комната	4,24*3,28+(3,28+2,73) /2*0,56	15,6	15,6	15,6					
A			3	ванная	1,81*1,78	3,2	3,2		3,2				
A			4	туалет	1,81*0,92	1,7	1,7		1,7				
A			5	кухня	3,01*4,09-1,17*0,58	11,6	11,6		11,6				
A			6	лоджия	2,6	1,3				1,3			
A			7	жилая комната	5,02*3,10	15,6	15,6	15,6			2,80		
				Итого по	пом. квартира № 45	60,3	59,0	31,2	27,8	1,3			
A	2	46	1	коридор	6,85*3,92-3,92*2,40- 1,43*0,49	16,7	16,7		16,7		2,80		
A			2	жилая комната	5,42*3,64-0,99*0,13- 0,70*0,13	19,5	19,5	19,5					
A			3	лоджия	2,6	1,3				1,3			
A			4	жилая комната	3,30*4,09	13,5	13,5	13,5			2,80		
A			5	туалет	1,82*0,91	1,7	1,7		1,7				
A			6	ванная	1,81*1,81	3,3	3,3		3,3				
A			7	жилая комната	3,25*4,16+(3,25+2,72) /2*0,58	15,3	15,3	15,3					

г/о Мытищи, г. Мытищи, ш. Осташковское, Дом 22 Корпус 2

1	2	3	4	5	6	7	8	9	10	11	12	13	14
A	2	46	8	лоджия	2,8	1,4				1,4			
A			9	кухня	3,45*3,63-1,94*0,54-0,28*0,13-1,00*0,13	11,3	11,3		11,3		2,80		
A			10	санузел	1,82*1,01	1,8	1,8		1,8				
A			11	гардеробная	1,85*1,20	2,2	2,2		2,2				
				Итого по пом. квартира № 46	88,0	85,3	48,3	37,0	2,7				
A	2	47	1	коридор	6,17*2,18-1,55*0,54	12,6	12,6		12,6		2,80		
A			2	санузел	2,21*1,81	4,0	4,0		4,0				
A			3	жилая комната	3,13*4,77-1,91*0,58-0,70*0,13-1,00*0,13	13,6	13,6	13,6					
A			4	жилая комната	3,30*5,15+(3,30+1,93)/2*0,68	18,8	18,8	18,8					
A			5	кухня	3,39*3,06+(3,39+2,14)/2*1,29-1,00*0,13	13,8	13,8		13,8				
A			6	лоджия	3,1	1,6				1,6			
A			7	туалет	1,81*1,09	2,0	2,0		2,0		2,80		
				Итого по пом. квартира № 47	66,4	64,8	32,4	32,4	1,6				
A	2	48	1	коридор	3,56*2,22-1,57*0,54-0,62*(0,58+0,54)	6,4	6,4		6,4		2,80		
A			2	лоджия	3,1	1,6				1,6			
A			3	кухня	3,41*3,01+(3,41+2,17)/2*1,27-1,00*0,13	13,7	13,7		13,7		2,80		
A			4	жилая комната	(5,13+0,54+4,62)/2*3,30+(3,30+1,91)/2*0,70-1,91*0,54	17,8	17,8	17,8					
A			5	санузел	2,20*1,81	4,0	4,0		4,0				
				Итого по пом. квартира № 48	43,5	41,9	17,8	24,1	1,6				
A	2	49	1	коридор	2,22*2,61	5,8	5,8		5,8		2,80		
A			2	санузел	2,19*1,81	4,0	4,0		4,0				
A			3	жилая комната	4,73*2,99-1,91*0,53	13,1	13,1	13,1					
A			4	лоджия	2,8	1,4				1,4			
A			5	кухня	3,65*3,46-1,98*0,53-1,00*0,15	11,4	11,4		11,4		2,80		
				Итого по пом. квартира № 49	35,7	34,3	13,1	21,2	1,4				
A	2	50	1	коридор	4,78*(3,43+0,53)-1,57*1,43-0,82*(1,98+1,43)-1,45*0,53	13,1	13,1		13,1		2,80		
A			2	жилая комната	(4,20+4,12)/2*3,30+(3,30+2,05)/2*0,64	15,4	15,4	15,4					
A			3	ванная	1,80*1,82	3,3	3,3		3,3				
A			4	туалет	1,82*0,88	1,6	1,6		1,6				
A			5	кухня	4,10*3,29	13,5	13,5		13,5				
A			6	лоджия	3,9	2,0				2,0			
A			7	жилая комната	3,58*5,43-0,68*0,13-1,00*0,12	19,2	19,2	19,2			2,80		
				Итого по пом. квартира № 50	68,1	66,1	34,6	31,5	2,0				
A	3	51	1	коридор	6,85*3,89-3,88*2,38-1,44*0,44	16,8	16,8		16,8		2,80		
A			2	жилая комната	5,41*3,64-1,00*0,13-0,70*0,13	19,5	19,5	19,5					
A			3	лоджия	2,6	1,3				1,3			
A			4	жилая комната	3,29*4,07	13,4	13,4	13,4			2,80		
A			5	туалет	1,82*0,91	1,7	1,7		1,7				
A			6	ванная	1,82*1,79	3,3	3,3		3,3				
A			7	жилая комната	3,29*4,16+(3,29+2,73)/2*0,64	15,6	15,6	15,6					
A			8	лоджия	2,8	1,4				1,4			
A			9	кухня	3,44*3,67-1,93*0,57-0,28*0,13-1,00*0,14	11,3	11,3		11,3		2,80		
A			10	санузел	1,81*1,00	1,8	1,8		1,8				
A			11	гардеробная	1,86*1,20	2,2	2,2		2,2				
				Итого по пом. квартира № 51	88,3	85,6	48,5	37,1	2,7				
A	3	52	1	коридор	6,12*2,19-1,58*0,53	12,6	12,6		12,6		2,80		
A			2	санузел	2,18*1,81	3,9	3,9		3,9				
A			3	жилая комната	3,12*4,77-1,94*0,58-0,68*0,13-1,00*0,13	13,5	13,5	13,5					
A			4	жилая комната	3,29*5,15+(3,29+1,89)/2*0,70	18,8	18,8	18,8					
A			5	кухня	3,43*3,06+(3,43+2,15)/2*1,28-1,00*0,12	13,9	13,9		13,9				
A			6	лоджия	3,1	1,6				1,6			
A			7	туалет	1,81*1,09	2,0	2,0		2,0		2,80		
				Итого по пом. квартира № 52	66,3	64,7	32,3	32,4	1,6				
A	3	53	1	коридор	3,48*2,19-1,56*0,46-0,59*(0,57+0,46)	6,3	6,3		6,3		2,80		
A			2	лоджия	3,1	1,6				1,6			
A			3	кухня	3,42*3,01+(3,42+2,17)/2*1,27-1,00*0,12	13,7	13,7		13,7		2,80		

г/о Мытищи, г. Мытищи, ш. Осташковское, Дом 22 Корпус 2

1	2	3	4	5	6	7	8	9	10	11	12	13	14
A	3	53	4	жилая комната	(5,18+0,55+4,59) /2*3,29+(3,29+1,89) /2*0,72-1,94*0,55	17,8	17,8	17,8			2,80		
A			5	санузел	2,16*1,81	3,9	3,9		3,9				
Итого по пом. квартира № 53						43,3	41,7	17,8	23,9	1,6			
A	3	54	1	коридор	2,18*2,56	5,6	5,6		5,6		2,80		
A			2	санузел	2,17*1,85	4,0	4,0		4,0				
A			3	жилая комната	4,80*3,02-1,96*0,56	13,4	13,4	13,4					
A			4	лоджия	2,8	1,4				1,4			
A			5	кухня	3,67*3,41-1,91*0,55- 0,98*0,13	11,3	11,3		11,3		2,80		
Итого по пом. квартира № 54						35,7	34,3	13,4	20,9	1,4			
A	3	55	1	коридор	4,71*(3,11+0,81)- 1,55*1,43-0,81* (1,92+1,43)-1,43*0,51	12,8	12,8		12,8		2,80		
A			2	жилая комната	(4,18+4,13)/2*3,31+ (3,31+2,04)/2*0,65	15,5	15,5	15,5					
A			3	ванная	1,80*1,81	3,3	3,3		3,3				
A			4	туалет	1,81*0,88	1,6	1,6		1,6				
A			5	кухня	4,10*3,28	13,4	13,4		13,4				
A			6	лоджия	3,9	2,0				2,0			
A			7	жилая комната	3,58*5,43-0,66*0,12- 1,00*0,14	19,2	19,2	19,2			2,80		
Итого по пом. квартира № 55						67,8	65,8	34,7	31,1	2,0			
A	4	56	1	коридор	6,86*3,91-3,89*2,43- 1,46*0,45	16,7	16,7		16,7		2,80		
A			2	жилая комната	5,42*3,63-1,00*0,13- 0,69*0,12	19,5	19,5	19,5					
A			3	лоджия	2,6	1,3				1,3			
A			4	жилая комната	3,29*4,11	13,5	13,5	13,5			2,80		
A			5	туалет	1,82*0,95	1,7	1,7		1,7				
A			6	ванная	1,80*1,79	3,2	3,2		3,2				
A			7	жилая комната	3,30*4,17+(3,30+2,73) /2*0,60	15,6	15,6	15,6					
A			8	лоджия	2,8	1,4				1,4			
A			9	кухня	3,43*3,65-1,96*0,55- 0,30*0,13-1,00*0,13	11,3	11,3		11,3		2,80		
A			10	санузел	1,85*0,99	1,8	1,8		1,8				
A			11	гардеробная	1,84*1,21	2,2	2,2		2,2				
Итого по пом. квартира № 56						88,2	85,5	48,6	36,9	2,7			
A	4	57	1	коридор	6,14*2,21-1,57*0,54	12,7	12,7		12,7		2,80		
A			2	санузел	2,20*1,80	4,0	4,0		4,0				
A			3	жилая комната	3,12*4,79-1,91*0,59- 0,68*0,13-1,00*0,12	13,6	13,6	13,6					
A			4	жилая комната	3,29*5,14+(3,29+1,92) /2*0,69	18,7	18,7	18,7					
A			5	кухня	3,42*3,05+(3,42+2,17) /2*1,27-1,00*0,12	13,9	13,9		13,9				
A			6	лоджия	3,1	1,6				1,6			
A			7	туалет	1,81*1,10	2,0	2,0		2,0		2,80		
Итого по пом. квартира № 57						66,5	64,9	32,3	32,6	1,6			
A	4	58	1	коридор	3,60*2,19-1,60*0,45-0,62* (0,55+0,45)	6,5	6,5		6,5		2,80		
A			2	лоджия	3,1	1,6				1,6			
A			3	кухня	3,42*3,02+(3,42+2,15) /2*1,26-1,00*0,13	13,7	13,7		13,7		2,80		
A			4	жилая комната	(5,23+0,57+4,67) /2*3,30+(3,30+1,91) /2*0,69-1,93*0,57	18,0	18,0	18,0					
A			5	санузел	2,20*1,80	4,0	4,0		4,0				
Итого по пом. квартира № 58						43,8	42,2	18,0	24,2	1,6			
A	4	59	1	коридор	2,18*2,60	5,7	5,7		5,7		2,80		
A			2	санузел	2,20*1,80	4,0	4,0		4,0				
A			3	жилая комната	4,81*2,99-1,91*0,57	13,3	13,3	13,3					
A			4	лоджия	2,8	1,4				1,4			
A			5	кухня	3,67*3,42-1,98*0,51- 1,00*0,13	11,4	11,4		11,4		2,80		
Итого по пом. квартира № 59						35,8	34,4	13,3	21,1	1,4			
A	4	60	1	коридор	4,72*(3,04+0,80)- 1,54*1,42-0,80* (1,97+1,42)-1,46*0,38	12,7	12,7		12,7		2,80		
A			2	жилая комната	(4,18+4,13)/2*3,28+ (3,28+2,01)/2*0,66	15,4	15,4	15,4					
A			3	ванная	1,80*1,81	3,3	3,3		3,3				
A			4	туалет	1,81*0,90	1,6	1,6		1,6				
A			5	кухня	4,07*3,30	13,4	13,4		13,4				
A			6	лоджия	3,9	2,0				2,0			
A			7	жилая комната	3,65*5,42-0,67*0,13- 1,00*0,12	19,6	19,6	19,6			2,80		
Итого по пом. квартира № 60						68,0	66,0	35,0	31,0	2,0			

г/о Мытицы, г. Мытицы, ш. Осташковское, Дом 22 Корпус 2

1	2	3	4	5	6	7	8	9	10	11	12	13	14
A	5	61	1	коридор	6,87*3,88-3,92*2,29-1,44*0,47	17,0	17,0		17,0		2,80		
A			2	жилая комната	5,43*3,65-1,00*0,13-0,72*0,13	19,6	19,6	19,6					
A			3	лоджия	2,6	1,3				1,3			
A			4	жилая комната	3,29*4,12	13,6	13,6	13,6			2,80		
A			5	туалет	1,81*0,90	1,6	1,6		1,6				
A			6	ванная	1,80*1,82	3,3	3,3		3,3				
A			7	жилая комната	3,29*4,17+(3,29+2,71)/2*0,64	15,6	15,6	15,6					
A			8	лоджия	2,8	1,4				1,4			
A			9	кухня	3,36*3,72-1,88*0,55-0,30*0,13-1,00*0,13	11,3	11,3		11,3		2,80		
A			10	санузел	1,80*1,01	1,8	1,8		1,8				
A			11	гардеробная	1,85*1,10	2,0	2,0		2,0				
				Итого по	пом. квартира № 61	88,5	85,8	48,8	37,0	2,7			
A	5	62	1	коридор	6,17*2,19-1,58*0,54	12,7	12,7		12,7		2,80		
A			2	санузел	2,12*1,82	3,9	3,9		3,9				
A			3	жилая комната	3,15*4,75-1,96*0,48-0,69*0,13-1,00*0,13	13,8	13,8	13,8					
A			4	жилая комната	3,31*5,15+(3,31+1,86)/2*0,68	18,8	18,8	18,8					
A			5	кухня	3,39*3,09+(3,39+2,14)/2*1,23-1,00*0,12	13,8	13,8		13,8				
A			6	лоджия	3,1	1,6				1,6			
A			7	туалет	1,79*1,11	2,0	2,0		2,0		2,80		
				Итого по	пом. квартира № 62	66,6	65,0	32,6	32,4	1,6			
A	5	63	1	коридор	3,57*2,19-1,58*0,46-0,63*(0,55+0,46)	6,5	6,5		6,5		2,80		
A			2	лоджия	3,1	1,6				1,6			
A			3	кухня	3,41*3,03+(3,41+2,13)/2*1,27-1,00*0,12	13,7	13,7	13,7			2,80		
A			4	жилая комната	(5,18+0,56+4,71)/2*3,30+(3,30+1,91)/2*0,70-1,92*0,56	18,0	18,0	18,0					
A			5	санузел	2,19*1,81	4,0	4,0		4,0				
				Итого по	пом. квартира № 63	43,8	42,2	18,0	24,2	1,6			
A	5	64	1	коридор	2,25*2,66	6,0	6,0		6,0		2,80		
A			2	санузел	2,19*1,81	4,0	4,0		4,0				
A			3	жилая комната	4,77*2,98-1,93*0,48	13,3	13,3	13,3					
A			4	лоджия	2,8	1,4				1,4			
A			5	кухня	3,64*3,45-1,92*0,52-0,99*0,14	11,4	11,4		11,4		2,80		
				Итого по	пом. квартира № 64	36,1	34,7	13,3	21,4	1,4			
A	5	65	1	коридор	4,75*(3,08+0,80)-1,58*1,47-0,80*(1,93+1,47)-1,46*0,48	12,7	12,7		12,7		2,80		
A			2	жилая комната	(4,24+4,12)/2*3,30+(3,30+2,03)/2*0,64	15,5	15,5	15,5					
A			3	ванная	1,80*1,80	3,2	3,2		3,2				
A			4	туалет	1,80*0,93	1,7	1,7		1,7				
A			5	кухня	4,09*3,29	13,5	13,5		13,5				
A			6	лоджия	3,9	2,0				2,0			
A			7	жилая комната	3,60*5,43-0,70*0,13-1,00*0,14	19,3	19,3	19,3			2,80		
				Итого по	пом. квартира № 65	67,9	65,9	34,8	31,1	2,0			
A	1	66	1	коридор	3,39*3,12-1,99*1,94+1,36*1,56	8,8	8,8		8,8		2,80		
A			2	кухня	3,71*3,13	11,6	11,6		11,6				
A			3	гардеробная	1,94*1,34	2,6	2,6		2,6				
A			4	жилая комната	4,18*3,67-2,33*0,94	13,2	13,2	13,2					
A			5	лоджия	2,9	1,5				1,5			
A			6	санузел	2,21*1,81	4,0	4,0		4,0		2,80		
				Итого по	пом. квартира № 66	41,7	40,2	13,2	27,0	1,5			
A	1	67	1	коридор	6,70*3,32-2,44*0,41-(2,44+3,29)*1,06	15,2	15,2		15,2		2,80		
A			2	гардеробная	1,78*1,60	2,8	2,8		2,8				
A			3	жилая комната	5,28*3,30+(3,30+1,89)/2*0,66	19,1	19,1	19,1					
A			4	лоджия	2,6	1,3				1,3			
A			5	кухня	3,82*3,57-2,45*0,55-1,00*0,13-0,49*0,13	12,1	12,1		12,1		2,80		
A			6	жилая комната	4,25*3,30+(3,30+2,74)/2*0,54	15,7	15,7	15,7					
A			7	ванная	1,81*1,82	3,3	3,3		3,3				
A			8	туалет	1,82*0,90	1,6	1,6		1,6				
				Итого по	пом. квартира № 67	71,1	69,8	34,8	35,0	1,3			
A	2	68	1	коридор	3,40*3,11-1,96*1,93+0,94*1,36	8,1	8,1		8,1		2,80		
A			2	кухня	3,69*3,11	11,5	11,5		11,5				

г/о Мытищи, г. Мытищи, ш. Осташковское, Дом 22 Корпус 2

1	2	3	4	5	6	7	8	9	10	11	12	13	14
A	2	68	3	гардеробная	1,85*1,35	2,5	2,5		2,5		2,80		
A			4	жилая комната	4,79*3,68-2,33*1,56	14,0	14,0	14,0					
A			5	лоджия	2,9	1,5				1,5			
A			6	санузел	2,21*1,80	4,0	4,0		4,0		2,80		
Итого по пом. квартира № 68						41,6	40,1	14,0	26,1	1,5			
A	2	69	1	коридор	2,82*1,81	5,1	5,1		5,1		2,80		
A			2	гардеробная	1,81*1,60	2,9	2,9		2,9				
A			3	жилая комната	5,23*3,31+(3,31+1,88) /2*0,68	19,1	19,1	19,1					
A			4	лоджия	2,6	1,3				1,3			
A			5	кухня	3,79*3,43-2,32*0,56	11,7	11,7		11,7		2,80		
A			6	санузел	1,79*2,21	4,0	4,0		4,0				
Итого по пом. квартира № 69						44,1	42,8	19,1	23,7	1,3			
A	2	70	1	коридор	4,24*3,87-2,86*2,03	10,6	10,6		10,6		2,80		
A			2	жилая комната	4,22*3,31+(3,31+2,72) /2*0,57	15,7	15,7	15,7					
A			3	ванная	1,81*1,81	3,3	3,3		3,3				
A			4	туалет	1,81*0,90	1,6	1,6		1,6				
A			5	кухня	4,08*3,03-1,19*0,43	11,9	11,9		11,9				
A			6	лоджия	2,6	1,3				1,3			
A			7	жилая комната	5,18*3,06	15,9	15,9	15,9			2,80		
Итого по пом. квартира № 70						60,3	59,0	31,6	27,4	1,3			
A	3	71	1	коридор	3,43*5,79- 1,90*1,74+1,90*1,14	18,7	18,7		18,7		2,80		
A			2	санузел	1,73*1,27	2,2	2,2		2,2				
A			3	жилая комната	3,68*3,09	11,4	11,4	11,4					
A			4	лоджия	3,9	2,0				2,0			
A			5	кухня	4,16*4,02+1,13*0,12+1,8 9*0,09	17,0	17,0		17,0		2,80		
A			6	гардеробная	1,68*1,60	2,7	2,7		2,7				
A			7	гардеробная	1,67*1,60	2,7	2,7		2,7				
A			8	жилая комната	3,84*4,30-0,89*0,12- 1,00*0,12	16,3	16,3	16,3					
A			9	лоджия	2,9	1,5				1,5			
A			10	жилая комната	3,83*3,69-2,34*0,58	12,8	12,8	12,8			2,80		
A			11	санузел	2,26*1,80	4,1	4,1		4,1				
Итого по пом. квартира № 71						91,4	87,9	40,5	47,4	3,5			
A	3	72	1	коридор	2,78*1,80	5,0	5,0		5,0		2,80		
A			2	гардеробная	1,80*1,60	2,9	2,9		2,9				
A			3	жилая комната	5,25*3,28+(3,28+1,87) /2*0,67	18,9	18,9	18,9					
A			4	лоджия	2,6	1,3				1,3			
A			5	кухня	3,80*3,44-2,33*0,57	11,7	11,7		11,7		2,80		
A			6	санузел	1,78*2,21	3,9	3,9		3,9				
Итого по пом. квартира № 72						43,7	42,4	18,9	23,5	1,3			
A	3	73	1	коридор	4,29*3,85-2,95*1,99	10,6	10,6		10,6		2,80		
A			2	жилая комната	4,27*3,28+(3,28+2,73) /2*0,55	15,7	15,7	15,7					
A			3	ванная	1,81*1,82	3,3	3,3		3,3				
A			4	туалет	1,81*0,91	1,6	1,6		1,6				
A			5	кухня	4,07*3,07-1,21*0,41	12,0	12,0		12,0				
A			6	лоджия	2,6	1,3				1,3			
A			7	жилая комната	5,16*3,04	15,7	15,7	15,7			2,80		
Итого по пом. квартира № 73						60,2	58,9	31,4	27,5	1,3			
A	4	74	1	коридор	3,40*5,76- 1,94*1,71+1,91*1,14	18,4	18,4		18,4		2,80		
A			2	санузел	1,76*1,31	2,3	2,3		2,3				
A			3	жилая комната	3,68*3,10	11,4	11,4	11,4					
A			4	лоджия	3,9	2,0				2,0			
A			5	кухня	4,06*4,26-1,00*0,09	17,2	17,2		17,2		2,80		
A			6	гардеробная	1,66*1,61	2,7	2,7		2,7				
A			7	гардеробная	1,67*1,61	2,7	2,7		2,7				
A			8	жилая комната	3,85*4,28-0,91*0,13- 1,00*0,12	16,2	16,2	16,2					
A			9	лоджия	2,9	1,5				1,5			
A			10	жилая комната	3,84*3,69-2,33*0,56	12,9	12,9	12,9			2,80		
A			11	санузел	2,21*1,80	4,0	4,0		4,0				
Итого по пом. квартира № 74						91,3	87,8	40,5	47,3	3,5			
A	4	75	1	коридор	2,80*1,81	5,1	5,1		5,1		2,80		
A			2	гардеробная	1,80*1,61	2,9	2,9		2,9				
A			3	жилая комната	(5,21+5,24)/2*3,30+ (3,30+1,84)/2*0,70	19,0	19,0	19,0					
A			4	лоджия	2,6	1,3				1,3			
A			5	кухня	3,77*3,44-2,30*0,55	11,7	11,7		11,7		2,80		

г/о Мытицы, г. Мытицы, ш. Осташиковское, Дом 22 Корпус 2

1	2	3	4	5	6	7	8	9	10	11	12	13	14
A	4	75	6	санузел	2,19*1,83	4,0	4,0		4,0		2,80		
				Итого по	пом. квартира № 75	44,0	42,7	19,0	23,7	1,3			
A	4	76	1	коридор	4,28*3,89-2,92*2,01	10,8	10,8		10,8		2,80		
A			2	жилая комната	4,27*3,30+(3,30+2,70)/2*0,55	15,7	15,7	15,7					
A			3	ванная	1,81*1,81	3,3	3,3		3,3				
A			4	туалет	1,81*0,93	1,7	1,7		1,7				
A			5	кухня	4,06*3,02-1,19*0,45	11,7	11,7		11,7				
A			6	лоджия	2,6	1,3				1,3			
A			7	жилая комната	5,16*3,09	15,9	15,9	15,9			2,80		
				Итого по	пом. квартира № 76	60,4	59,1	31,6	27,5	1,3			
A	5	77	1	коридор	3,42*5,78-1,92*1,68+1,88*1,16	18,7	18,7		18,7		2,80		
A			2	санузел	1,72*1,29	2,2	2,2		2,2				
A			3	жилая комната	3,67*3,10	11,4	11,4	11,4					
A			4	лоджия	3,9	2,0				2,0			
A			5	кухня	4,08*4,15+1,16*0,13+1,89*0,09	17,3	17,3		17,3		2,80		
A			6	гардеробная	1,67*1,60	2,7	2,7		2,7				
A			7	гардеробная	1,67*1,60	2,7	2,7		2,7				
A			8	жилая комната	3,85*4,29-0,91*0,12-1,00*0,12	16,3	16,3	16,3					
A			9	лоджия	2,9	1,5				1,5			
A			10	жилая комната	3,83*3,69-2,32*0,57	12,8	12,8	12,8			2,80		
A			11	санузел	2,18*1,80	3,9	3,9		3,9				
				Итого по	пом. квартира № 77	91,5	88,0	40,5	47,5	3,5			
A	5	78	1	коридор	2,79*1,80	5,0	5,0		5,0		2,80		
A			2	гардеробная	1,80*1,60	2,9	2,9		2,9				
A			3	жилая комната	(5,14+5,27)/2*3,30+(3,30+1,84)/2*0,73	19,1	19,1	19,1					
A			4	лоджия	2,6	1,3				1,3			
A			5	кухня	3,78*3,43-2,32*0,57	11,6	11,6		11,6		2,80		
A			6	санузел	2,22*1,83	4,1	4,1		4,1				
				Итого по	пом. квартира № 78	44,0	42,7	19,1	23,6	1,3			
A	5	79	1	коридор	4,28*3,90-2,92*2,01	10,8	10,8		10,8		2,80		
A			2	жилая комната	4,28*3,29+(3,29+2,72)/2*0,52	15,6	15,6	15,6					
A			3	ванная	1,81*1,80	3,3	3,3		3,3				
A			4	туалет	1,82*0,91	1,7	1,7		1,7				
A			5	кухня	4,05*3,00-1,15*0,46	11,6	11,6		11,6				
A			6	лоджия	2,6	1,3				1,3			
A			7	жилая комната	5,16*3,13	16,2	16,2	16,2			2,80		
				Итого по	пом. квартира № 79	60,5	59,2	31,8	27,4	1,3			
A	1	80	1	коридор	4,72*(3,44+0,47)-0,47*1,46-1,41*(2,28+0,06)-1,92*0,06	14,4	14,4		14,4		2,80		
A			2	жилая комната	5,41*3,61-0,13*0,69-0,13*1,00	19,3	19,3	19,3					
A			3	кухня	3,32*4,09	13,6	13,6		13,6				
A			4	туалет	1,82*0,89	1,6	1,6		1,6				
A			5	ванная	1,82*1,81	3,3	3,3		3,3				
A			6	жилая комната	3,29*4,19+(2,69+3,29)/2*(4,79-4,19)	15,6	15,6	15,6					
				Итого по	пом. квартира № 80	67,8	67,8	34,9	32,9				
A	1	81	1	коридор	2,93*2,74	8,0	8,0		8,0		2,80		
A			2	кухня	3,41*3,19-0,13*1,00	10,7	10,7		10,7				
A			3	лоджия	2,6	1,3				1,3			
A			4	жилая комната	(4,58+4,66)/2*3,28+(1,90+3,28)/2*0,72	17,0	17,0	17,0					
A			5	санузел	1,81*2,19	4,0	4,0		4,0				
				Итого по	пом. квартира № 81	41,0	39,7	17,0	22,7	1,3			
A	1	82	1	коридор	3,27*2,20-1,04*1,02	6,1	6,1		6,1		2,80		
A			2	санузел	1,82*2,19	4,0	4,0		4,0				
A			3	кухня	3,03*3,80-1,95*0,55	10,4	10,4		10,4				
A			4	жилая комната	4,83*2,11-0,13*1,53-1,02*1,11+(3,52+4,83)/2*1,29	14,2	14,2	14,2					
A			5	лоджия	3,1	1,6				1,6			
				Итого по	пом. квартира № 82	36,3	34,7	14,2	20,5	1,6			
A	1	83	1	коридор	2,23*4,52-1,12*2,37	7,4	7,4		7,4		2,80		
A			2	жилая комната	2,17*4,94-1,12*1,09-0,13*1,51+(4,94+3,70)/2*1,22	14,6	14,6	14,6					
A			3	лоджия	3,1	1,6				1,6			
A			4	кухня	3,80*2,99-1,92*0,53	10,3	10,3		10,3				
A			5	санузел	2,20*1,80	4,0	4,0		4,0				

г/о Мытищи, г. Мытищи, ш. Осташковское, Дом 22 Корпус 2

1	2	3	4	5	6	7	8	9	10	11	12	13	14	
				Итого по	пом. квартира № 83	37,9	36,3	14,6	21,7	1,6				
A	1	84	1	коридор	2.75*2.95	8,1	8,1		8,1		2,80			
A			2	санузел	2.20*1.82	4,0	4,0		4,0					
A			3	жилая комната	(4.55+4.66)/2*3.30+(1.89+3.30+0.11)/2*(5.35-(4.55+4.66)/2)	17,2	17,2	17,2						
A			4	лоджия	2,6	1,3					1,3			
A			5	кухня	3.22*3.44	11,1	11,1		11,1					
				Итого по	пом. квартира № 84	41,7	40,4	17,2	23,2	1,3				
A	1	85	1	коридор	3.42*3.30-1.23*1.92-0.08*1.93	8,8	8,8		8,8		2,80			
A			2	жилая комната	4.26*3.30+(2.72+3.30)/2*(4.81-4.26)	15,7	15,7	15,7						
A			3	ванная	1.80*1.80	3,2	3,2		3,2					
A			4	туалет	0.89*1.81	1,6	1,6		1,6					
A			5	кухня	4.12*3.29	13,6	13,6		13,6					
				Итого по	пом. квартира № 85	42,9	42,9	15,7	27,2					
A	2	86	1	коридор	4.73*(3.42+0.48)-0.48*1.46-1.43*(2.32+0.07)-1.93*0.07	14,2	14,2		14,2		2,80			
A			2	жилая комната	5.42*3.60-0.13*0.69-0.14*1.00	19,3	19,3	19,3						
A			3	лоджия	3.1	1,6					1,6			
A			4	кухня	3.30*4.09	13,5	13,5		13,5					
A			5	туалет	1.81*0.89	1,6	1,6		1,6					
A			6	ванная	1.81*1.81	3,3	3,3		3,3					
A			7	жилая комната	3.30*4.18+(2.70+3.30)/2*(4.82-4.18)	15,7	15,7	15,7						
				Итого по	пом. квартира № 86	69,2	67,6	35,0	32,6	1,6				
A	2	87	1	коридор	2.93*2.24	6,6	6,6		6,6		2,80			
A			2	кухня	3.43*3.74-1.93*0.52-0.16*1.00+0.30*0.15	11,7	11,7		11,7					
A			3	лоджия	2,6	1,3					1,3			
A			4	жилая комната	1.35*0.51+4.67*3.28+(1.87+3.28)/2*0.71	17,8	17,8	17,8						
A			5	санузел	1.81*2.20	4,0	4,0		4,0					
				Итого по	пом. квартира № 87	41,4	40,1	17,8	22,3	1,3				
A	2	88	1	коридор	3.24*2.20-1.03*0.97	6,1	6,1		6,1		2,80			
A			2	санузел	1.82*2.18	4,0	4,0		4,0					
A			3	кухня	3.01*3.79-1.94*0.55	10,3	10,3		10,3					
A			4	жилая комната	4.77*2.11-1.13*0.97-0.13*1.50+(3.48+4.77)/2*(3.41-2.11)	14,1	14,1	14,1						
A			5	лоджия	3.1	1,6					1,6			
				Итого по	пом. квартира № 88	36,1	34,5	14,1	20,4	1,6				
A	2	89	1	коридор	2.23*4.54-1.13*2.37	7,4	7,4		7,4		2,80			
A			2	жилая комната	3.68*3.41-1.10*1.13-0.14*1.50+(2.16+3.41)/2*(4.93-3.68)	14,6	14,6	14,6						
A			3	лоджия	3.1	1,6					1,6			
A			4	кухня	3.80*2.98-0.54*1.92	10,3	10,3		10,3					
A			5	санузел	2.20*1.82	4,0	4,0		4,0					
				Итого по	пом. квартира № 89	37,9	36,3	14,6	21,7	1,6				
A	2	90	1	коридор	2.24*2.97	6,7	6,7		6,7		2,80			
A			2	санузел	2.21*1.81	4,0	4,0		4,0					
A			3	жилая комната	(5.17+5.07)/2*3.30-0.51*1.93+(1.89+3.30+0.08)/2*0.74	17,9	17,9	17,9						
A			4	лоджия	2,6	1,3					1,3			
A			5	кухня	3.73*3.41-0.52*1.92	11,7	11,7		11,7					
				Итого по	пом. квартира № 90	41,6	40,3	17,9	22,4	1,3				
A	2	91	1	коридор	(3.85+0.06)*4.89-0.49*1.41-(2.33+0.06)*1.59-0.06*1.92	14,5	14,5		14,5		2,80			
A			2	жилая комната	4.26*3.31+(2.70+3.31)/2*(4.81-4.26)	15,8	15,8	15,8						
A			3	ванная	1.79*1.80	3,2	3,2		3,2					
A			4	туалет	0.90*1.81	1,6	1,6		1,6					
A			5	кухня	4.10*3.29	13,5	13,5		13,5					
A			6	лоджия	3.1	1,6					1,6			
A			7	жилая комната	3.60*5.42-0.13*0.70-0.13*1.00	19,3	19,3	19,3						
				Итого по	пом. квартира № 91	69,5	67,9	35,1	32,8	1,6				
A	3	92	1	коридор	4.69*(3.45+0.51)-0.51*1.46-1.38*(2.37+0.08)-1.91*0.08	14,3	14,3		14,3		2,80			
A			2	жилая комната	5.42*3.57-0.13*0.68-0.14*1.00	19,1	19,1	19,1						
A			3	лоджия	3.1	1,6					1,6			

г/о Мытищи, г. Мытищи, ш. Осташковское, Дом 22 Корпус 2

1	2	3	4	5	6	7	8	9	10	11	12	13	14
A	3	92	4	кухня	3.29*4.08	13,4	13,4		13,4				
A			5	туалет	1.83*0.91	1,7	1,7		1,7				
A			6	ванная	1.82*1.80	3,3	3,3		3,3				
A			7	жилая комната	3.31*4.20+(2.71+3.31)/2*(4.80-4.20)	15,7	15,7	15,7					
				Итого по	пом. квартира № 92	69,1	67,5	34,8	32,7	1,6			
A	3	93	1	коридор	2.97*2.28	6,8	6,8		6,8		2,80		
A			2	кухня	3.41*3.69-1.90*0.51-0.13*1.00	11,5	11,5		11,5				
A			3	лоджия	2.6	1,3				1,3			
A			4	жилая комната	1.37*0.50+4.72*3.30+(1.87+3.30)/2*0.71	18,1	18,1	18,1					
A			5	санузел	1.81*2.18	3,9	3,9		3,9				
				Итого по	пом. квартира № 93	41,6	40,3	18,1	22,2	1,3			
A	3	94	1	коридор	3.21*2.20-1.03*1.01	6,0	6,0		6,0		2,80		
A			2	санузел	1.82*2.19	4,0	4,0		4,0				
A			3	кухня	2.98*3.79-1.93*0.56	10,2	10,2		10,2				
A			4	жилая комната	4.79*2.14-1.16*1.00-0.14*1.50+(3.51+4.79)/2*(3.41-2.14)	14,2	14,2	14,2					
A			5	лоджия	3.1	1,6				1,6			
				Итого по	пом. квартира № 94	36,0	34,4	14,2	20,2	1,6			
A	3	95	1	коридор	2.78*4.56-1.67*2.40	8,7	8,7		8,7		2,80		
A			2	жилая комната	4.94*2.16-1.67*1.09-0.13*1.50+(3.68+4.94)/2*(3.43-2.16)	14,1	14,1	14,1					
A			3	лоджия	3.1	1,6				1,6			
A			4	кухня	3.25*2.99	9,7	9,7		9,7				
A			5	санузел	2.20*1.80	4,0	4,0		4,0				
				Итого по	пом. квартира № 95	38,1	36,5	14,1	22,4	1,6			
A	3	96	1	коридор	2.25*2.92	6,6	6,6		6,6		2,80		
A			2	санузел	2.21*1.83	4,0	4,0		4,0				
A			3	жилая комната	(5.15+5.18)/2*3.29-0.52*1.94+(1.86+3.29)/2*0.69	17,8	17,8	17,8					
A			4	лоджия	2.6	1,3				1,3			
A			5	кухня	3.70*3.43-0.52*1.93	11,7	11,7		11,7				
				Итого по	пом. квартира № 96	41,4	40,1	17,8	22,3	1,3			
A	3	97	1	коридор	4.89*(3.44+0.47)-0.47*1.42-1.61*(2.34+0.08)-0.08*1.92	14,4	14,4		14,4		2,80		
A			2	жилая комната	4.25*3.29+(2.70+3.29)/2*(4.79-4.25)	15,6	15,6	15,6					
A			3	ванная	1.81*1.82	3,3	3,3		3,3				
A			4	туалет	0.89*1.82	1,6	1,6		1,6				
A			5	кухня	4.09*3.27	13,4	13,4		13,4				
A			6	лоджия	3.1	1,6				1,6			
A			7	жилая комната	3.59*5.43-0.13*0.69-0.14*1.00	19,3	19,3	19,3					
				Итого по	пом. квартира № 97	69,2	67,6	34,9	32,7	1,6			
A	4	98	1	коридор	4.70*(3.41+0.45)-0.45*1.47-1.38*(2.30+0.06)-1.91*0.06	14,1	14,1		14,1		2,80		
A			2	жилая комната	5.42*3.62-0.12*0.69-0.14*1.00	19,4	19,4	19,4					
A			3	лоджия	3.1	1,6				1,6			
A			4	кухня	3.29*4.07	13,4	13,4		13,4				
A			5	туалет	1.80*0.92	1,7	1,7		1,7				
A			6	ванная	1.81*1.82	3,3	3,3		3,3				
A			7	жилая комната	3.31*4.23+(2.72+3.31)/2*(4.80-4.23)	15,7	15,7	15,7					
				Итого по	пом. квартира № 98	69,2	67,6	35,1	32,5	1,6			
A	4	99	1	коридор	2.93*2.21	6,5	6,5		6,5		2,80		
A			2	кухня	3.43*3.69-1.91*0.51-0.13*1.00	11,6	11,6		11,6				
A			3	лоджия	2.6	1,3				1,3			
A			4	жилая комната	1.35*0.53+4.69*3.29+(1.87+3.29)/2*0.74	18,1	18,1	18,1					
A			5	санузел	1.82*2.17	3,9	3,9		3,9				
				Итого по	пом. квартира № 99	41,4	40,1	18,1	22,0	1,3			
A	4	100	1	коридор	3.28*2.20-1.01*1.01	6,2	6,2		6,2		2,80		
A			2	санузел	1.80*2.20	4,0	4,0		4,0				
A			3	кухня	2.99*3.80-1.92*0.54	10,3	10,3		10,3				
A			4	жилая комната	4.82*2.13-1.22*1.01-0.14*1.51+(3.52+4.82)/2*(3.43-2.13)	14,2	14,2	14,2					
A			5	лоджия	3.1	1,6				1,6			
				Итого по	пом. квартира № 100	36,3	34,7	14,2	20,5	1,6			

г/о Мытицы, г. Мытицы, ш. Осташиковское, Дом 22 Корпус 2

1	2	3	4	5	6	7	8	9	10	11	12	13	14
A	4	101	1	коридор	2.77*4.55-1.65*2.37	8,7	8,7		8,7		2,80		
A			2	жилая комната	3.65*3.41-1.65*1.08-0.12*1.50+(2.14+3.41)/2*(4.92-3.65)	14,0	14,0	14,0					
A			3	лоджия	3.1	1,6				1,6			
A			4	кухня	3.25*3.00	9,8	9,8		9,8				
A			5	санузел	2.21*1.82	4,0	4,0		4,0				
Итого по пом. квартира № 101						38,1	36,5	14,0	22,5	1,6			
A	4	102	1	коридор	2.29*2.92	6,7	6,7		6,7		2,80		
A			2	санузел	2.20*1.83	4,0	4,0		4,0				
A			3	жилая комната	(5.06+5.18)/2*3.30-0.50*1.94+(1.90+3.30+0.09)/2*0.74	17,9	17,9	17,9					
A			4	лоджия	2.6	1,3				1,3			
A			5	кухня	3.70*3.42-0.51*1.91	11,7	11,7		11,7				
Итого по пом. квартира № 102						41,6	40,3	17,9	22,4	1,3			
A	4	103	1	коридор	4.91*(3.89+0.10)-0.52*1.43-1.61*(2.36+0.10)-0.10*1.93	14,7	14,7		14,7		2,80		
A			2	жилая комната	4.22*3.32+(2.71+3.32)/2*(4.80-4.22)	15,8	15,8	15,8					
A			3	ванная	1.80*1.83	3,3	3,3		3,3				
A			4	туалет	0.92*1.81	1,7	1,7		1,7				
A			5	кухня	4.08*3.28	13,4	13,4		13,4				
A			6	лоджия	3.1	1,6				1,6			
A			7	жилая комната	3.55*5.43-0.13*0.70-0.14*1.00	19,0	19,0	19,0					
Итого по пом. квартира № 103						69,5	67,9	34,8	33,1	1,6			
A	1	104	1	коридор	2.92*3.31-1.90*1.16	7,5	7,5		7,5		2,80		
A			2	туалет	1.81*0.90	1,6	1,6		1,6				
A			3	ванная	1.83*1.80	3,3	3,3		3,3				
A			4	жилая комната	3.33*4.17+(2.75+3.33)/2*(4.80-4.17)	15,8	15,8	15,8					
A			5	лоджия	2.6	1,3				1,3			
A			6	кухня	3.40*3.77-1.93*0.53	11,8	11,8		11,8				
A			7	гардероб	1.85*2.16-0.61*0.40	3,8	3,8		3,8				
Итого по пом. квартира № 104						45,1	43,8	15,8	28,0	1,3			
A	1	105	1	коридор	2.80*1.81	5,1	5,1		5,1		2,80		
A			2	гардероб	1.62*1.81	2,9	2,9		2,9				
A			3	жилая комната	(5.23+5.26)/2*3.29+(3.29+1.91)/2*0.66	19,0	19,0	19,0					
A			4	лоджия	2.6	1,3				1,3			
A			5	кухня	3.43*3.79-2.32*0.55-0.12*2.07	11,5	11,5		11,5				
A			6	санузел	2.19*1.81	4,0	4,0		4,0				
Итого по пом. квартира № 105						43,8	42,5	19,0	23,5	1,3			
A	1	106	1	коридор	4.26*4.00-2.89*1.97	11,3	11,3		11,3		2,80		
A			2	жилая комната	3.29*4.31+(3.29+2.72)/2*(4.84-4.31)	15,8	15,8	15,8					
A			3	ванная	1.81*1.79	3,2	3,2		3,2				
A			4	туалет	1.81*0.90	1,6	1,6		1,6				
A			5	кухня	3.03*4.09-1.19*0.59	11,7	11,7		11,7				
A			6	жилая комната	3.07*5.00	15,4	15,4	15,4					
Итого по пом. квартира № 106						59,0	59,0	31,2	27,8				
A	2	107	1	коридор	4.24*3.43-1.31*2.04	11,9	11,9		11,9		2,80		
A			2	жилая комната	3.05*5.57	17,0	17,0	17,0					
A			3	лоджия	2.64*1.19	1,6				1,6			
A			4	жилая комната	3.05*4.08	12,4	12,4	12,4					
A			5	туалет	1.82*0.90	1,6	1,6		1,6				
A			6	ванная	1.81*1.80	3,3	3,3		3,3				
A			7	жилая комната	3.35*4.14+(3.35+2.75)/2*(4.80-4.14)	15,9	15,9	15,9					
A			8	лоджия	2.6	1,3				1,3			
A			9	кухня	3.35*3.78-1.94*0.53	11,6	11,6		11,6				
A			10	туалет	1.81*0.98	1,8	1,8		1,8				
A			11	гардероб	1.85*0.82-0.61*0.14	1,4	1,4		1,4				
Итого по пом. квартира № 107						79,8	76,9	45,3	31,6	2,9			
A	2	108	1	коридор	2.79*1.81	5,0	5,0		5,0		2,80		
A			2	гардероб	1.62*1.81	2,9	2,9		2,9				
A			3	жилая комната	3.32*5.24+(3.32+1.92)/2*(5.91-5.24)	19,2	19,2	19,2					
A			4	лоджия	2.6	1,3				1,3			
A			5	кухня	3.45*3.77-2.34*0.59-0.14*2.06	11,3	11,3		11,3				
A			6	санузел	2.22*1.81	4,0	4,0		4,0				
Итого по пом. квартира № 108						43,7	42,4	19,2	23,2	1,3			

г/о Мытищи, г. Мытищи, ш. Осташковское, Дом 22 Корпус 2

1	2	3	4	5	6	7	8	9	10	11	12	13	14
A	2	109	1	коридор	4.26*3.99-2.88*2.00	11,2	11,2		11,2		2,80		
A			2	жилая комната	3.27*4.26+(2.71+3.27) /2*(4.80-4.26)	15,5	15,5	15,5					
A			3	ванная	1.82*1.80	3,3	3,3		3,3				
A			4	туалет	1.81*0.89	1,6	1,6		1,6				
A			5	кухня	3.03*4.08-1.18*0.58	11,7	11,7		11,7				
A			6	лоджия	3.1	1,6				1,6			
A			7	жилая комната	3.09*5.01	15,5	15,5	15,5					
				Итого по пом. квартира № 109		60,4	58,8	31,0	27,8	1,6			
A	3	110	1	коридор	4.26*3.44-1.32*2.03	12,0	12,0		12,0		2,80		
A			2	жилая комната	3.09*5.59	17,3	17,3	17,3					
A			3	лоджия	2.64*1.19	1,6				1,6			
A			4	жилая комната	3.03*4.06	12,3	12,3	12,3					
A			5	туалет	1.83*0.88	1,6	1,6		1,6				
A			6	ванная	1.83*1.80	3,3	3,3		3,3				
A			7	жилая комната	3.32*4.17+(3.32+2.75) /2*(4.80-4.17)	15,8	15,8	15,8					
A			8	лоджия	2.6	1,3				1,3			
A			9	кухня	3.37*3.76-1.94*0.53	11,6	11,6		11,6				
A			10	туалет	1.82*0.99	1,8	1,8		1,8				
A			11	гардероб	1.85*0.83-0.59*0.14	1,5	1,5		1,5				
				Итого по пом. квартира № 110		80,1	77,2	45,4	31,8	2,9			
A	3	111	1	коридор	2.80*1.79	5,0	5,0		5,0		2,80		
A			2	гардероб	1.60*1.80	2,9	2,9		2,9				
A			3	жилая комната	3.32*5.21+(3.32+1.88) /2*(5.91-5.21)	19,1	19,1	19,1					
A			4	лоджия	2.6	1,3				1,3			
A			5	кухня	3.41*3.75-2.33*0.57- 0.13*1.00	11,3	11,3		11,3				
A			6	санузел	2.22*1.80	4,0	4,0		4,0				
				Итого по пом. квартира № 111		43,6	42,3	19,1	23,2	1,3			
A	3	112	1	коридор	4.28*3.99-2.88*1.99	11,3	11,3		11,3		2,80		
A			2	жилая комната	3.32*4.17+(2.73+3.32) /2*(4.81-4.17)	15,8	15,8	15,8					
A			3	ванная	1.83*1.82	3,3	3,3		3,3				
A			4	туалет	1.81*0.89	1,6	1,6		1,6				
A			5	кухня	2.97*4.10-1.13*0.55	11,6	11,6		11,6				
A			6	лоджия	3.1	1,6				1,6			
A			7	жилая комната	3.15*5.03	15,8	15,8	15,8					
				Итого по пом. квартира № 112		61,0	59,4	31,6	27,8	1,6			
A	4	113	1	коридор	4.26*3.45-1.36*2.02	11,9	11,9		11,9		2,80		
A			2	жилая комната	3.08*5.57	17,2	17,2	17,2					
A			3	лоджия	3.1	1,6				1,6			
A			4	жилая комната	3.04*4.05	12,3	12,3	12,3					
A			5	туалет	1.82*0.90	1,6	1,6		1,6				
A			6	ванная	1.82*1.79	3,3	3,3		3,3				
A			7	жилая комната	3.32*4.21+(3.32+2.75) /2*(4.81-4.21)	15,8	15,8	15,8					
A			8	лоджия	2.6	1,3				1,3			
A			9	кухня	3.39*3.76-1.93*0.56	11,7	11,7		11,7				
A			10	туалет	1.77*1.00	1,8	1,8		1,8				
A			11	гардероб	1.83*0.83-0.54*0.13	1,4	1,4		1,4				
				Итого по пом. квартира № 113		79,9	77,0	45,3	31,7	2,9			
A	4	114	1	коридор	2.79*1.80	5,0	5,0		5,0		2,80		
A			2	гардероб	1.60*1.80	2,9	2,9		2,9				
A			3	жилая комната	3.29*5.25+(3.29+1.89) /2*(5.92-5.25)	19,0	19,0	19,0					
A			4	лоджия	2.6	1,3				1,3			
A			5	кухня	3.42*3.77-2.32*0.59- 0.13*1.00	11,4	11,4		11,4				
A			6	санузел	2.21*1.81	4,0	4,0		4,0				
				Итого по пом. квартира № 114		43,6	42,3	19,0	23,3	1,3			
A	4	115	1	коридор	4.27*4.01-2.85*2.00	11,4	11,4		11,4		2,80		
A			2	жилая комната	3.32*4.22+(2.73+3.32) /2*(4.82-4.22)	15,8	15,8	15,8					
A			3	ванная	1.82*1.80	3,3	3,3		3,3				
A			4	туалет	1.81*0.90	1,6	1,6		1,6				
A			5	кухня	3.02*4.10-1.19*0.61	11,7	11,7		11,7				
A			6	лоджия	3.1	1,6				1,6			
A			7	жилая комната	3.08*4.99	15,4	15,4	15,4					
				Итого по пом. квартира № 115		60,8	59,2	31,2	28,0	1,6			
A	1	116	1	коридор	3.32*3.44-1.95*1.34- 1.93*0.16	8,5	8,5		8,5		2,80		
A			2	кухня	3.30*4.10	13,5	13,5		13,5				

г/о Мытицы, г. Мытицы, ш. Осташковское, Дом 22 Корпус 2

1	2	3	4	5	6	7	8	9	10	11	12	13	14
A	1	116	3	туалет	1.80*0.90	1,6	1,6		1,6				
A			4	ванная	1.81*1.79	3,2	3,2		3,2				
A			5	жилая комната	3.31*4.18+(3.31+2.77)/2*0.57	15,6	15,6	15,6					
				Итого по пом. квартира № 116		42,4	42,4	15,6	26,8				
A	1	117	1	коридор	2.94*2.74	8,1	8,1		8,1		2,80		
A			2	кухня	3.41*3.21	10,9	10,9		10,9				
A			3	лоджия	2.6	1,3				1,3			
A			4	жилая комната	(4.65+4.71)/2*3.30+(1.90+3.30)/2*0.66	17,2	17,2	17,2					
A			5	санузел	1.81*2.23	4,0	4,0		4,0				
				Итого по пом. квартира № 117		41,5	40,2	17,2	23,0	1,3			
A	1	118	1	коридор	4.56*2.22-2.37*1.14	7,4	7,4		7,4		2,80		
A			2	санузел	1.80*2.15	3,9	3,9		3,9				
A			3	кухня	3.00*3.74-1.93*0.51	10,2	10,2		10,2				
A			4	жилая комната	4.86*2.17-0.13*1.50-1.10*1.14+(3.60+4.86)/2*1.23	14,3	14,3	14,3					
A			5	лоджия	3.1	1,6				1,6			
				Итого по пом. квартира № 118		37,4	35,8	14,3	21,5	1,6			
A	1	119	1	коридор	2.20*3.32-1.02*1.07	6,2	6,2		6,2		2,80		
A			2	жилая комната	3.52*3.43-1.01*1.17-0.14*1.50+(2.13+3.43)/2*(4.83-3.52)	14,3	14,3	14,3					
A			3	лоджия	3.1	1,6				1,6			
A			4	кухня	3.81*3.01-0.55*1.94	10,4	10,4		10,4				
A			5	санузел	2.18*1.82	4,0	4,0		4,0				
				Итого по пом. квартира № 119		36,5	34,9	14,3	20,6	1,6			
A	1	120	1	коридор	2.78*2.98	8,3	8,3		8,3		2,80		
A			2	санузел	2.19*1.78	3,9	3,9		3,9				
A			3	жилая комната	4.65*3.27+(1.89+3.27)/2*0.70	17,0	17,0	17,0					
A			4	лоджия	2.6	1,3				1,3			
A			5	кухня	3.20*3.41-0.14*1.00	10,8	10,8		10,8				
				Итого по пом. квартира № 120		41,3	40,0	17,0	23,0	1,3			
A	1	121	1	коридор	(3.42+0.50)*4.74-0.50*1.47-2.33*1.44-0.09*1.93	14,3	14,3		14,3		2,80		
A			2	жилая комната	4.21*3.31+(3.31+2.73)/2*(4.80-4.21)	15,7	15,7	15,7					
A			3	ванная	1.81*1.81	3,3	3,3		3,3				
A			4	туалет	1.82*0.89	1,6	1,6		1,6				
A			5	кухня	4.10*3.31	13,6	13,6		13,6				
A			6	жилая комната	3.61*5.40-0.12*0.69-0.14*1.00	19,3	19,3	19,3					
				Итого по пом. квартира № 121		67,8	67,8	35,0	32,8				
A	2	122	1	коридор	4.87*(3.85+0.13)-1.45*0.56-1.54*(2.36+0.13)-1.95*0.13	14,5	14,5		14,5		2,80		
A			2	жилая комната	5.43*3.58-0.13*0.70-0.13*1.00	19,2	19,2	19,2					
A			3	лоджия	3.1	1,6				1,6			
A			4	кухня	3.30*4.14	13,7	13,7		13,7				
A			5	туалет	1.82*0.89	1,6	1,6		1,6				
A			6	ванная	1.81*1.81	3,3	3,3		3,3				
A			7	жилая комната	3.30*4.21+(3.30+2.77)/2*(4.77-4.21)	15,6	15,6	15,6					
				Итого по пом. квартира № 122		69,5	67,9	34,8	33,1	1,6			
A	2	123	1	коридор	2.92*2.22	6,5	6,5		6,5		2,80		
A			2	кухня	3.44*3.76-1.94*0.53	11,9	11,9		11,9				
A			3	лоджия	2.6	1,3				1,3			
A			4	жилая комната	(5.26+5.29)/2*3.29-0.63*1.94+(3.29+1.90)/2*0.67	17,9	17,9	17,9					
A			5	санузел	1.81*2.23	4,0	4,0		4,0				
				Итого по пом. квартира № 123		41,6	40,3	17,9	22,4	1,3			
A	2	124	1	коридор	4.57*2.22-2.38*1.14	7,4	7,4		7,4		2,80		
A			2	санузел	1.79*2.21	4,0	4,0		4,0				
A			3	кухня	3.00*3.74-1.92*0.52	10,2	10,2		10,2				
A			4	жилая комната	4.85*2.16-1.17*1.16-0.14*1.50+(3.57+4.85)/2*1.26	14,2	14,2	14,2					
A			5	лоджия	3.1	1,6				1,6			
				Итого по пом. квартира № 124		37,4	35,8	14,2	21,6	1,6			
A	2	125	1	коридор	2.23*3.33-1.07*1.21	6,1	6,1		6,1		2,80		
A			2	жилая комната	3.57*3.43-1.08*1.14-0.13*1.50+(2.12+3.43)/2*(4.87-3.57)	14,4	14,4	14,4					

г/о Мытищи, г. Мытищи, ш. Осташковское, Дом 22 Корпус 2

1	2	3	4	5	6	7	8	9	10	11	12	13	14
A	2	125	3	лоджия	3.1	1,6				1,6			
A			4	кухня	3.78*3.02-0.51*1.95	10,4	10,4		10,4				
A			5	санузел	2.16*1.81	3,9	3,9		3,9				
				Итого по пом. квартира № 125		36,4	34,8	14,4	20,4	1,6			
A	2	126	1	коридор	2.23*2.95	6,6	6,6		6,6		2,80		
A			2	санузел	2.15*1.82	3,9	3,9		3,9				
A			3	жилая комната	(5.30+5.24)/2*3.28-1.95*0.59+(1.88+3.28)/2*0.70	17,9	17,9	17,9					
A			4	лоджия	2.6	1,3				1,3			
A			5	кухня	3.43*3.74-0.51*1.92-0.13*1.00	11,7	11,7		11,7				
				Итого по пом. квартира № 126		41,4	40,1	17,9	22,2	1,3			
A	2	127	1	коридор	(3.40+0.52)*4.80-0.52*1.46-(2.32+0.07)*1.50-0.07*1.91	14,3	14,3		14,3		2,80		
A			2	жилая комната	4.26*3.29+(3.29+2.71)/2*(4.84-4.26)	15,8	15,8	15,8					
A			3	ванная	1.82*1.79	3,3	3,3		3,3				
A			4	туалет	1.81*0.85	1,5	1,5		1,5				
A			5	кухня	4.12*3.30	13,6	13,6		13,6				
A			6	лоджия	3.1	1,6				1,6			
A			7	жилая комната	3.60*5.41-0.13*0.70-0.13*1.00	19,3	19,3	19,3					
				Итого по пом. квартира № 127		69,4	67,8	35,1	32,7	1,6			
A	3	128	1	коридор	4.83*(3.46+0.44)-1.44*0.44-1.55*(2.25+0.12)-1.93*0.12	14,3	14,3		14,3		2,80		
A			2	жилая комната	5.41*3.65-0.13*0.70-0.12*1.00	19,5	19,5	19,5					
A			3	лоджия	3.1	1,6				1,6			
A			4	кухня	3.30*4.09	13,5	13,5		13,5				
A			5	туалет	1.82*0.90	1,6	1,6		1,6				
A			6	ванная	1.81*1.81	3,3	3,3		3,3				
A			7	жилая комната	3.28*4.25+(3.28+2.76)/2*(4.80-4.25)	15,6	15,6	15,6					
				Итого по пом. квартира № 128		69,4	67,8	35,1	32,7	1,6			
A	3	129	1	коридор	2.94*2.18	6,4	6,4		6,4		2,80		
A			2	кухня	3.48*3.74-1.95*0.54	12,0	12,0		12,0				
A			3	лоджия	2.6	1,3				1,3			
A			4	жилая комната	5.23*3.24-1.92*0.60+(3.24+1.92)/2*0.68	17,5	17,5	17,5					
A			5	санузел	1.82*2.17	3,9	3,9		3,9				
				Итого по пом. квартира № 129		41,1	39,8	17,5	22,3	1,3			
A	3	130	1	коридор	4.49*2.25-2.37*1.13	7,4	7,4		7,4		2,80		
A			2	санузел	1.81*2.19	4,0	4,0		4,0				
A			3	кухня	2.97*3.77-1.95*0.52	10,2	10,2		10,2				
A			4	жилая комната	4.93*2.20-1.07*1.13-0.13*1.50+(3.66+4.93)/2*(3.39-2.20)	14,6	14,6	14,6					
A			5	лоджия	3.1	1,6				1,6			
				Итого по пом. квартира № 130		37,8	36,2	14,6	21,6	1,6			
A	3	131	1	коридор	2.08*3.25-0.99*1.12	5,7	5,7		5,7		2,80		
A			2	жилая комната	3.56*3.41-0.98*1.05-0.12*1.50+(2.13+3.41)/2*(4.94-3.56)	14,8	14,8	14,8					
A			3	лоджия	3.1	1,6				1,6			
A			4	кухня	3.95*3.00-0.68*1.93	10,5	10,5		10,5				
A			5	санузел	2.21*1.80	4,0	4,0		4,0				
				Итого по пом. квартира № 131		36,6	35,0	14,8	20,2	1,6			
A	3	132	1	коридор	2.24*2.92	6,5	6,5		6,5		2,80		
A			2	санузел	2.18*1.81	3,9	3,9		3,9				
A			3	жилая комната	0.51*1.35+4.66*3.29+(1.86+3.29)/2*0.68	17,8	17,8	17,8					
A			4	лоджия	2.6	1,3				1,3			
A			5	кухня	3.43*3.73-0.52*1.93-0.13*1.00	11,7	11,7		11,7				
				Итого по пом. квартира № 132		41,2	39,9	17,8	22,1	1,3			
A	3	133	1	коридор	(3.45+0.52)*4.72-0.52*1.43-(2.32+0.09)*1.45-0.09*1.94	14,3	14,3		14,3		2,80		
A			2	жилая комната	4.23*3.29+(3.29+2.71)/2*(4.82-4.23)	15,7	15,7	15,7					
A			3	ванная	1.81*1.81	3,3	3,3		3,3				
A			4	туалет	1.80*0.88	1,6	1,6		1,6				
A			5	кухня	4.09*3.28	13,4	13,4		13,4				
A			6	лоджия	3.1	1,6				1,6			
A			7	жилая комната	3.59*5.41-0.13*0.70-0.14*1.00	19,2	19,2	19,2					

г/о Мытицы, г. Мытицы, ш. Осташковское, Дом 22 Корпус 2

1	2	3	4	5	6	7	8	9	10	11	12	13	14
				Итого по	пом. квартира № 133	69,1	67,5	34,9	32,6	1,6			
A	4	134	1	коридор	4.89*(3.39+0.48)- 1.58*0.48-1.61* (2.33+0.03)-1.90*0.03	14,3	14,3		14,3		2,80		
A			2	жилая комната	5.29*3.61	19,1	19,1	19,1					
A			3	лоджия	3.1	1,6				1,6			
A			4	кухня	3.42*4.11-0.14*0.71- 0.14*1.00	13,8	13,8		13,8				
A			5	туалет	1.82*0.90	1,6	1,6		1,6				
A			6	ванная	1.82*1.79	3,3	3,3		3,3				
A			7	жилая комната	3.31*4.34+(3.31+2.79) /2*(4.82-4.34)	15,8	15,8	15,8					
				Итого по	пом. квартира № 134	69,5	67,9	34,9	33,0	1,6			
A	4	135	1	коридор	2.99*2.26	6,8	6,8		6,8		2,80		
A			2	кухня	3.43*3.68-1.91*0.48	11,7	11,7		11,7				
A			3	лоджия	2.6	1,3				1,3			
A			4	жилая комната	(5.06+5.18)/2*3.29- 1.92*0.50+ (1.92+3.29+0.08)/2*0.73	17,8	17,8	17,8					
A			5	санузел	1.80*2.18	3,9	3,9		3,9				
				Итого по	пом. квартира № 135	41,5	40,2	17,8	22,4	1,3			
A	4	136	1	коридор	4.51*2.75-2.39*1.62	8,5	8,5		8,5		2,80		
A			2	санузел	1.81*2.19	4,0	4,0		4,0				
A			3	кухня	2.99*3.24	9,7	9,7		9,7				
A			4	жилая комната	4.89*2.16-1.06*1.63- 0.12*1.50+(3.61+4.89) /2*(3.38-2.16)	13,8	13,8	13,8					
A			5	лоджия	3.1	1,6				1,6			
				Итого по	пом. квартира № 136	37,6	36,0	13,8	22,2	1,6			
A	4	137	1	коридор	2.08*3.29-0.88*1.17	5,8	5,8		5,8		2,80		
A			2	жилая комната	3.56*3.44-0.88*1.08- 0.14*1.50+(2.09+3.44) /2*(4.90-3.56)	14,8	14,8	14,8					
A			3	лоджия	3.1	1,6				1,6			
A			4	кухня	3.94*3.02-0.64*1.92	10,7	10,7		10,7				
A			5	санузел	2.18*1.81	3,9	3,9		3,9				
				Итого по	пом. квартира № 137	36,8	35,2	14,8	20,4	1,6			
A	4	138	1	коридор	2.25*2.98	6,7	6,7		6,7		2,80		
A			2	санузел	2.18*1.80	3,9	3,9		3,9				
A			3	жилая комната	0.51*1.37+4.68*3.29+ (1.91+3.29)/2*0.64	17,8	17,8	17,8					
A			4	лоджия	2.6	1,3				1,3			
A			5	кухня	3.41*3.73-0.51*1.88- 0.13*1.00	11,6	11,6		11,6				
				Итого по	пом. квартира № 138	41,3	40,0	17,8	22,2	1,3			
A	4	139	1	коридор	4.79*(3.41+0.51)- 0.51*1.46-0.07*1.90- (2.34+0.07)*1.48	14,3	14,3		14,3		2,80		
A			2	жилая комната	4.24*3.31+(2.72+3.31) /2*(4.81-4.24)	15,8	15,8	15,8					
A			3	ванная	1.81*1.80	3,3	3,3		3,3				
A			4	туалет	1.81*0.91	1,6	1,6		1,6				
A			5	кухня	4.12*3.30	13,6	13,6		13,6				
A			6	лоджия	3.1	1,6				1,6			
A			7	жилая комната	3.61*5.41-0.13*0.69- 0.14*1.00	19,3	19,3	19,3					
				Итого по	пом. квартира № 139	69,5	67,9	35,1	32,8	1,6			
A	5	140	1	коридор	4.90*(3.43+0.50)- 1.57*0.50-1.61* (2.35+0.08)-1.93*0.08	14,4	14,4		14,4		2,80		
A			2	жилая комната	5.28*3.58	18,9	18,9	18,9					
A			3	лоджия	3.1	1,6				1,6			
A			4	кухня	3.43*4.08-0.13*0.69- 0.13*1.00	13,8	13,8		13,8				
A			5	туалет	1.81*0.91	1,6	1,6		1,6				
A			6	ванная	1.83*1.81	3,3	3,3		3,3				
A			7	жилая комната	3.29*4.32+(3.29+2.77) /2*(4.80-4.32)	15,7	15,7	15,7					
				Итого по	пом. квартира № 140	69,3	67,7	34,6	33,1	1,6			
A	5	141	1	коридор	2.95*2.24	6,6	6,6		6,6		2,80		
A			2	кухня	3.40*3.72-1.93*0.53	11,6	11,6		11,6				
A			3	лоджия	2.6	1,3				1,3			
A			4	жилая комната	(5.08+5.20)/2*3.32- 1.93*0.53+(1.92+3.32) /2*0.74	18,0	18,0	18,0					
A			5	санузел	1.83*2.20	4,0	4,0		4,0				
				Итого по	пом. квартира № 141	41,5	40,2	18,0	22,2	1,3			
A	5	142	1	коридор	4.48*2.25-2.39*1.14	7,4	7,4		7,4		2,80		

г/о Мытицы, г. Мытицы, ш. Осташковское, Дом 22 Корпус 2

1	2	3	4	5	6	7	8	9	10	11	12	13	14
A	5	142	2	санузел	1.82*2.21	4,0	4,0		4,0				
A			3	кухня	2.99*3.76-1.94*0.52	10,2	10,2		10,2				
A			4	жилая комната	4.90*2.13-1.14*1.08-0.12*1.50+(3.63+4.90)/2*1.27	14,4	14,4	14,4					
A			5	лоджия	3.1	1,6				1,6			
				Итого по пом. квартира № 142		37,6	36,0	14,4	21,6	1,6			
A	5	143	1	коридор	2.08*3.29-0.87*1.17	5,8	5,8		5,8		2,80		
A			2	жилая комната	3.57*3.43-0.87*1.06-0.13*1.50+(2.12+3.43)/2*(4.91-3.57)	14,8	14,8	14,8					
A			3	лоджия	3.1	1,6				1,6			
A			4	кухня	3.93*2.99-0.67*1.91	10,5	10,5		10,5				
A			5	санузел	2.19*1.79	3,9	3,9		3,9				
				Итого по пом. квартира № 143		36,6	35,0	14,8	20,2	1,6			
A	5	144	1	коридор	2.24*2.97	6,7	6,7		6,7		2,80		
A			2	санузел	2.21*1.81	4,0	4,0		4,0				
A			3	жилая комната	0.52*(3.31-1.93)+4.66*3.31+(1.94+3.31)/2*(5.87-5.17)	18,0	18,0	18,0					
A			4	лоджия	2.6	1,3				1,3			
A			5	кухня	3.42*3.74-0.51*1.91-0.13*1.00	11,7	11,7		11,7				
				Итого по пом. квартира № 144		41,7	40,4	18,0	22,4	1,3			
A	5	145	1	коридор	4.77*(3.41+0.51)-0.51*1.44-0.08*1.92-(2.34+0.08)*1.49	14,2	14,2		14,2		2,80		
A			2	жилая комната	4.25*3.30+(2.73+3.30)/2*(4.83-4.25)	15,8	15,8	15,8					
A			3	ванная	1.83*1.83	3,3	3,3		3,3				
A			4	туалет	1.81*0.90	1,6	1,6		1,6				
A			5	кухня	4.10*3.30	13,5	13,5		13,5				
A			6	лоджия	3.1	1,6				1,6			
A			7	жилая комната	3.60*5.40-0.13*0.71-0.13*0.99	19,2	19,2	19,2					
				Итого по пом. квартира № 145		69,2	67,6	35,0	32,6	1,6			
A	1	146	1	коридор	8.36*3.32-0.91*(3.30+4.09)-4.09*(0.61+0.91)	14,8	14,8		14,8		2,80		
A			2	туалет	1.82*0.89	1,6	1,6		1,6				
A			3	ванная	1.81*1.80	3,3	3,3		3,3				
A			4	жилая комната	4.33*3.29+(3.29+2.74)/2*(4.82-4.33)	15,7	15,7	15,7					
A			5	кухня	3.56*3.80-0.13*0.69-0.13*1.00-2.43*0.57	11,9	11,9		11,9				
A			6	лоджия	2.6	1,3				1,3			
A			7	жилая комната	(5.19+5.28)/2*3.28+(1.89+3.28)/2*0.70	19,0	19,0	19,0					
A			8	гардероб	1.59*1.81	2,9	2,9		2,9				
				Итого по пом. квартира № 146		70,5	69,2	34,7	34,5	1,3			
A	1	147	1	коридор	2.43*3.13-1.74*0.95+1.87*(3.13-1.98)	8,1	8,1		8,1		2,80		
A			2	санузел	2.22*1.81	4,0	4,0		4,0				
A			3	жилая комната	4.84*3.71-2.33*1.56	14,3	14,3	14,3					
A			4	лоджия	2.6	1,3				1,3			
A			5	гардероб	1.34*1.81	2,4	2,4		2,4				
A			6	кухня	3.11*3.70	11,5	11,5		11,5				
				Итого по пом. квартира № 147		41,6	40,3	14,3	26,0	1,3			
A	2	148	1	коридор	3.82*4.27-1.97*2.90	10,6	10,6		10,6		2,80		
A			2	жилая комната	5.13*3.08	15,8	15,8	15,8					
A			3	лоджия	2.6	1,3				1,3			
A			4	кухня	4.10*3.03-0.43*1.20	11,9	11,9		11,9				
A			5	туалет	0.90*1.80	1,6	1,6		1,6				
A			6	ванная	1.78*1.80	3,2	3,2		3,2				
A			7	жилая комната	4.34*3.29+(3.29+2.74)/2*(4.80-4.34)	15,7	15,7	15,7					
				Итого по пом. квартира № 148		60,1	58,8	31,5	27,3	1,3			
A	2	149	1	коридор	1.80*2.81	5,1	5,1		5,1		2,80		
A			2	санузел	1.81*2.21	4,0	4,0		4,0				
A			3	кухня	3.80*3.45-0.56*2.34	11,8	11,8		11,8				
A			4	лоджия	2.6	1,3				1,3			
A			5	жилая комната	(5.22+5.25)/2*3.27+(1.89+3.27)/2*0.70	18,9	18,9	18,9					
A			6	гардероб	1.81*1.59	2,9	2,9		2,9				
				Итого по пом. квартира № 149		44,0	42,7	18,9	23,8	1,3			
A	2	150	1	коридор	2.42*3.11-1.73*0.94+1.88*1.15	8,1	8,1		8,1		2,80		

г/о Мытицы, г. Мытицы, ш. Осташковское, Дом 22 Корпус 2

1	2	3	4	5	6	7	8	9	10	11	12	13	14
A	2	150	2	санузел	1.81*2.21	4,0	4,0		4,0				
A			3	жилая комната	4.82*3.70-1.55*2.32	14,2	14,2	14,2					
A			4	лоджия	2.9	1,5				1,5			
A			5	гардероб	1.81*1.35	2,4	2,4		2,4				
A			6	кухня	3.69*3.09	11,4	11,4		11,4				
				Итого по пом. квартира № 150		41,6	40,1	14,2	25,9	1,5			
A	3	151	1	коридор	3.85*4.28-2.01*2.90	10,6	10,6		10,6		2,80		
A			2	жилая комната	5.17*3.10	16,0	16,0	16,0					
A			3	лоджия	2.6	1,3				1,3			
A			4	кухня	4.10*3.01-0.44*1.18	11,8	11,8		11,8				
A			5	туалет	1.80*0.88	1,6	1,6		1,6				
A			6	ванная	1.82*1.81	3,3	3,3		3,3				
A			7	жилая комната	4.26*3.32+(2.77+3.32)/2*(4.81-4.26)	15,8	15,8	15,8					
				Итого по пом. квартира № 151		60,4	59,1	31,8	27,3	1,3			
A	3	152	1	коридор	1.80*2.76	5,0	5,0		5,0		2,80		
A			2	санузел	1.80*2.22	4,0	4,0		4,0				
A			3	кухня	3.81*3.45-0.58*2.34	11,8	11,8		11,8				
A			4	лоджия	2.6	1,3				1,3			
A			5	жилая комната	(5.12+5.25)/2*3.26+(1.91+3.26+0.12)/2*0.76	18,9	18,9	18,9					
A			6	гардероб	1.60*1.81	2,9	2,9		2,9				
				Итого по пом. квартира № 152		43,9	42,6	18,9	23,7	1,3			
A	3	153	1	коридор	5.77*3.42-1.96*1.72+1.88*1.16	18,5	18,5		18,5		2,80		
A			2	ванная	2.34*2.23-0.67*0.52	4,9	4,9		4,9				
A			3	жилая комната	3.69*3.83-2.34*0.56	12,8	12,8	12,8					
A			4	лоджия	2.9	1,5				1,5			
A			5	жилая комната	4.29*3.87-0.14*0.70-0.14*1.00	16,4	16,4	16,4					
A			6	гардероб	1.60*1.70	2,7	2,7		2,7				
A			7	кладовая	1.65*1.60	2,6	2,6		2,6				
A			8	кухня	4.05*4.14+0.08*1.90+0.13*1.16	17,1	17,1		17,1				
A			9	лоджия	3.9	2,0				2,0			
A			10	жилая комната	3.10*3.69	11,4	11,4	11,4					
A			11	санузел	1.73*1.31	2,3	2,3		2,3				
				Итого по пом. квартира № 153		92,2	88,7	40,6	48,1	3,5			
A	4	154	1	коридор	3.77*4.27-1.94*2.93	10,4	10,4		10,4		2,80		
A			2	жилая комната	5.21*3.10	16,2	16,2	16,2					
A			3	лоджия	2.6	1,3				1,3			
A			4	кухня	4.11*3.00-0.36*1.16	11,9	11,9		11,9				
A			5	туалет	1.81*0.86	1,6	1,6		1,6				
A			6	ванная	1.81*1.81	3,3	3,3		3,3				
A			7	жилая комната	4.30*3.28+(2.73+3.28)/2*(4.87-4.30)	15,8	15,8	15,8					
				Итого по пом. квартира № 154		60,5	59,2	32,0	27,2	1,3			
A	4	155	1	коридор	1.80*2.78	5,0	5,0		5,0		2,80		
A			2	санузел	1.79*2.23	4,0	4,0		4,0				
A			3	кухня	3.74*3.44-0.54*2.35	11,6	11,6		11,6				
A			4	лоджия	2.6	1,3				1,3			
A			5	жилая комната	(5.12+5.25)/2*3.26+(1.90+3.26+0.13)/2*0.75	18,9	18,9	18,9					
A			6	гардероб	1.60*1.81	2,9	2,9		2,9				
				Итого по пом. квартира № 155		43,7	42,4	18,9	23,5	1,3			
A	4	156	1	коридор	5.77*3.41-1.88*1.71+1.90*1.14	18,6	18,6		18,6		2,80		
A			2	ванная	1.81*2.21	4,0	4,0		4,0				
A			3	жилая комната	3.70*3.83-2.32*0.56	12,9	12,9	12,9					
A			4	лоджия	2.9	1,5				1,5			
A			5	жилая комната	4.29*3.84-0.13*0.70-0.13*1.00	16,3	16,3	16,3					
A			6	гардероб	1.60*1.67	2,7	2,7		2,7				
A			7	кладовая	1.65*1.60	2,6	2,6		2,6				
A			8	кухня	4.08*4.14+0.07*1.90+0.12*1.17	17,2	17,2		17,2				
A			9	лоджия	3.9	2,0				2,0			
A			10	жилая комната	3.10*3.69	11,4	11,4	11,4					
A			11	санузел	1.75*1.34	2,3	2,3		2,3				
				Итого по пом. квартира № 156		91,5	88,0	40,6	47,4	3,5			
A	5	157	1	коридор	3.83*4.26-2.00*2.87	10,6	10,6		10,6		2,80		
A			2	жилая комната	3.09*5.17	16,0	16,0	16,0					
A			3	лоджия	2.6	1,3				1,3			
A			4	кухня	4.09*3.01-0.41*1.19	11,8	11,8		11,8				

г/о Мытищи, г. Мытищи, ш. Осташиковское, Дом 22 Корпус 2

1	2	3	4	5	6	7	8	9	10	11	12	13	14
A	5	157	5	туалет	1.82*0.89	1,6	1,6		1,6				
A			6	ванная	1.81*1.81	3,3	3,3		3,3				
A			7	жилая комната	4.29*3.31+(2.71+3.31)/2*(4.84-4.29)	15,9	15,9	15,9					
				Итого по пом. квартира № 157		60,5	59,2	31,9	27,3	1,3			
A	5	158	1	коридор	1.80*2.79	5,0	5,0		5,0		2,80		
A			2	санузел	1.82*2.21	4,0	4,0		4,0				
A			3	кухня	3.76*3.46-0.58*2.34	11,7	11,7		11,7				
A			4	лоджия	2.6	1,3				1,3			
A			5	жилая комната	(5.21+5.26)/2*3.26+(1.95+3.26)/2*0.70	18,9	18,9	18,9					
A			6	гардероб	1.61*1.80	2,9	2,9		2,9				
				Итого по пом. квартира № 158		43,8	42,5	18,9	23,6	1,3			
A	5	159	1	коридор	5.75*3.40-1.89*1.72+1.92*1.13	18,5	18,5		18,5		2,80		
A			2	санузел	1.82*2.21	4,0	4,0		4,0				
A			3	жилая комната	3.70*3.82-2.34*0.61	12,7	12,7	12,7					
A			4	лоджия	2.9	1,5				1,5			
A			5	жилая комната	3.83*4.27-0.12*0.71-0.13*1.00	16,1	16,1	16,1					
A			6	гардероб	1.61*1.68	2,7	2,7		2,7				
A			7	кладовая	1.61*1.65	2,7	2,7		2,7				
A			8	кухня	4.08*4.10+0.07*1.91+0.13*1.19	17,0	17,0		17,0				
A			9	лоджия	3.9	2,0				2,0			
A			10	жилая комната	3.08*3.68	11,3	11,3	11,3					
A			11	санузел	1.75*1.31	2,3	2,3		2,3				
				Итого по пом. квартира № 159		90,8	87,3	40,1	47,2	3,5			
				Итого		8589,5	8336,0	4021,9	4314,1	253,5			

Экспликация помещений общего пользования, кв.м

Литера	Этаж	Номер помещения	Номер по плану	Назначение частей помещения	Формула подсчета площади частей помещения	Площадь всех частей здания (комнат и помещений вспомогательного использования)	в том числе				Высота	Площадь помещений общего пользования	Самовольно переустроенная или переоборудованная площадь
							Общая площадь жилых помещений	из нее		Площадь помещений вспомогательного использования с коэф.			
								жилая	подсобная				
1	2	3	4	5	6	7	8	9	10	11	12	13	14
А	выход на кровлю		24	лестничная площадка	1,23*1,17							1,4	
А	1		1	тамбур	2,06*2,13							4,4	
А			2	вестибюль	2,75*5,22-3,04*1,34							10,3	
А			2а	помещение консьержа	2,89*3,59-1,14*1,84							8,3	
А			2б	санузел консьержа	1,67*0,96							1,6	
А			3	коридор	4,46*2,56							11,4	
А			3а	помещение уборочного инвентаря	2,48*1,18							2,9	
А			4	лестничная клетка	1,25*4,11+1,15*3,18							8,8	
А			5	лифтовая шахта	2,53*1,65							4,2	
А	2		6	коридор	1,98*8,76-0,52*0,23-0,58*2,09-0,22*0,30							15,9	
А			7	лестнично-лифтовой холл	4,46*2,58+1,98*1,42-0,22*0,26							14,3	
А			8	лестничная клетка	4,45*1,18+1,16*2,91+1,27*2,91							12,3	
А	3		9	коридор	1,98*8,76-0,52*0,23-0,58*2,09-0,22*0,30							15,9	
А			10	лестнично-лифтовой холл	4,46*2,58+1,98*1,42-0,22*0,26							14,3	
А			11	лестничная клетка	4,45*1,18+1,16*2,91+1,27*2,91							12,3	
А	4		12	коридор	1,97*8,70-0,22*0,52-0,58*2,04-0,32*0,22							15,8	
А			13	лестнично-лифтовой холл	6,48*2,59-2,01*1,20-0,23*0,21							14,3	
А			14	лестничная клетка	4,47*1,18+1,17*2,91+1,27*2,91							12,4	
А	5		15	коридор	1,97*8,70-0,22*0,52-0,58*2,04-0,32*0,22							15,8	
А			16	лестнично-лифтовой холл	6,48*2,59-2,01*1,20-0,23*0,21							14,3	
А			17	лестничная клетка	4,47*1,18+1,17*2,91+1,27*2,91							12,4	
А	6		18	коридор	1,97*8,70-0,22*0,52-0,58*2,04-0,32*0,22							15,8	
А			19	лестнично-лифтовой холл	6,48*2,59-2,01*1,20-0,23*0,21							14,3	
А			20	лестничная клетка	4,47*1,18+1,17*2,91+1,27*2,91							12,4	
А	7		21	коридор	1,93*12,19-5,50*0,57-0,22*0,32							20,3	
А			22	лестнично-лифтовой холл	10,01*2,59-5,55*1,17-0,25*0,23							19,4	
А			23	лестничная клетка	4,46*1,18+1,17*2,91+1,27*2,91							12,4	
	Итого по пом.			места общего пользования (подъезд 1)								317,9	
А	выход на кровлю		20	лестничная площадка	1,23*1,17							1,4	
А	подвальный		6а	лестница Л-1	3,98*3,05							12,1	
А	1		1	тамбур	2,12*2,92							6,2	
А			2	вестибюль	3,06*4,24							13,0	
А			2а	помещение консьержа	2,96*2,89							8,6	
А			2б	санузел консьержа	1,64*0,96							1,6	
А			2в	кладовая	1,15*0,96							1,1	
А			3	коридор	2,27*4,43-0,69*0,25							9,9	
А			3а	помещение уборочного инвентаря	2,62*1,16							3,0	
А			4	лестничная клетка	4,09*1,24+3,19*1,20							8,9	

г/о Мытищи, г. Мытищи, ш. Осташковское, Дом 22 Корпус 2

1	2	3	4	5	6	7	8	9	10	11	12	13	14
A	1		5	лифтовая шахта	2,53*1,65							4,2	
A			6	лестничная площадка	3,05*1,20							3,7	
A			7	тамбур	2,26*1,28							2,9	
A	2		8	лестнично-лифтовой холл	4,44*2,27							10,1	
A			9	лестничная клетка	4,44*1,16+(1,25+1,18)*2,93							12,3	
A	3		10	лестнично-лифтовой холл	4,46*2,27-0,24*0,80							9,9	
A			11	лестничная клетка	4,44*1,16+(1,25+1,18)*2,93							12,3	
A	4		12	лестнично-лифтовой холл	4,46*2,27-0,24*0,91							9,9	
A			13	лестничная клетка	4,44*1,16+(1,25+1,18)*2,93							12,3	
A	5		14	лестнично-лифтовой холл	4,44*2,27							10,1	
A			15	лестничная клетка	4,44*1,16+(1,25+1,18)*2,93							12,3	
A	6		16	лестнично-лифтовой холл	4,44*2,27							10,1	
A			17	лестничная клетка	4,44*1,16+(1,25+1,18)*2,93							12,3	
A	7		18	лестнично-лифтовой холл	2,75*1,38+4,46*2,30+3,00*1,38+0,20*1,38*2-0,31*0,21							18,7	
A			19	лестничная клетка	4,46*1,16+(1,26+1,17)*2,90							12,2	
			Итого по пом. места общего пользования (подъезд 2)									219,1	
A	выход на кровлю		21	лестничная площадка	1,16*1,16							1,3	
A	1		1	тамбур	2,11*2,12							4,5	
A			2	вестибюль	5,27*2,74-1,34*3,04							10,4	
A			2а	помещение консьержа	2,88*3,58-1,15*1,83							8,2	
A			26	санузел консьержа	1,66*0,96							1,6	
A			3	коридор	4,45*2,55							11,3	
A			3а	помещение уборочного инвентаря	2,76*1,17							3,2	
A			4	лифтовая шахта	1,73*1,59							2,8	
A			5	лестничная клетка	4,45*1,20+1,28*2,91							9,1	
A	2		6	лестнично-лифтовой холл	4,50*2,58							11,6	
A			7	коридор	1,99*8,77-0,20*0,32-0,46*0,23-0,62*2,08							16,0	
A			8	лестничная клетка	4,50*1,18+(1,19+1,30)*2,93							12,6	
A	3		9	лестнично-лифтовой холл	4,50*2,58							11,6	
A			10	коридор	1,99*8,77-0,20*0,32-0,62*2,08							16,1	
A			11	лестничная клетка	4,50*1,18+(1,19+1,30)*2,93							12,6	
A	4		12	лестнично-лифтовой холл	4,50*2,58							11,6	
A			13	коридор	1,99*8,77-0,20*0,32-0,62*2,08							16,1	
A			14	лестничная клетка	4,50*1,18+(1,19+1,30)*2,93							12,6	
A	5		15	лестнично-лифтовой холл	4,50*2,58							11,6	
A			16	коридор	1,99*8,77-0,20*0,32-0,62*2,08							16,1	
A			17	лестничная клетка	4,50*1,18+(1,19+1,30)*2,93							12,6	
A	6		18	лестнично-лифтовой холл	14,5							14,5	
A			19	коридор	18,4							18,4	
A			20	лестничная клетка	12,6							12,6	
			Итого по пом. места общего пользования (подъезд 3)									259,0	
A	выход на кровлю		16	лестничная площадка	1,16*1,16							1,3	
A	1		1	тамбур	2,13*2,91							6,2	
A			2	вестибюль	4,19*3,02							12,7	
A			2а	помещение консьержа	2,97*2,94							8,7	
A			26	санузел консьержа	1,75*0,96							1,7	
A			2в	кладовая	1,1							1,1	

г/о Мытищи, г. Мытищи, и. Осташковское, Дом 22 Корпус 2

1	2	3	4	5	6	7	8	9	10	11	12	13	14
А	1		3	лестнично-лифтовой холл	4,43*2,25-0,56*0,23							9,8	
А			3а	помещение уборочного инвентаря	2,72*1,20							3,3	
А			4	лифтовая шахта	1,73*1,59							2,8	
А			5	лестничная клетка	4,43*1,11+2,98*1,26							8,7	
А	2		6	лестнично-лифтовой холл	4,50*2,28-0,56*0,20							10,1	
А			7	лестничная клетка	4,09*4,50-2,89*1,95							12,8	
А	3		8	лестнично-лифтовой холл	4,50*2,28-0,56*0,20							10,1	
А			9	лестничная клетка	4,09*4,50-2,89*1,95							12,8	
А	4		10	лестнично-лифтовой холл	4,46*2,29-0,54*0,23							10,1	
А			11	лестничная клетка	4,09*4,46-2,89*1,95							12,6	
А	5		12	лестнично-лифтовой холл	4,46*2,29-0,54*0,23							10,1	
А			13	лестничная клетка	4,09*4,46-2,89*1,95							12,6	
А			14	лестнично-лифтовой холл	18,7							18,7	
А			15	лестничная клетка	12,6							12,6	
Итого по пом.				места общего пользования (подъезд 4)								178,8	
А	выход на кровлю		16	лестничная площадка	1,15*1,22							1,4	
А	1		1	тамбур	2,10*2,29							4,8	
А			2	вестибюль	2,60*5,29-1,20*3,08							10,1	
А			2а	помещение консьержа	3,62*2,87-1,13*1,82							8,3	
А			2б	санузел консьержа	0,96*1,66							1,6	
А			3	лестнично-лифтовой холл	2,55*4,43							11,3	
А			3а	помещение уборочного инвентаря	1,20*2,69							3,2	
А			4	лифтовая шахта	1,73*1,59							2,8	
А			5	лестничная клетка	4,43*1,11+2,96*1,27							8,7	
А			6	коридор	8,80*1,96-0,57*2,12-0,22*0,47-0,20*0,24							15,9	
А	2		7	лестнично-лифтовой холл	6,46*2,57-1,98*1,17							14,3	
А			8	лестничная клетка	4,07*4,43-2,94*1,89							12,5	
А			9	коридор	8,79*1,96-0,57*2,13-0,51*0,24-0,21*0,25							15,8	
А	3		10	лестнично-лифтовой холл	6,46*2,57-1,98*1,17							14,3	
А			11	лестничная клетка	4,07*4,43-2,94*1,89							12,5	
А			12	коридор	8,79*1,96-0,57*2,13-0,51*0,24-0,21*0,25							15,8	
А	4		13	лестнично-лифтовой холл	6,46*2,57-1,98*1,17							14,3	
А			14	лестничная клетка	4,07*4,43-2,94*1,89							12,5	
А			15	коридор	8,79*1,96-0,57*2,13-0,51*0,24-0,21*0,25							15,8	
Итого по пом.				места общего пользования (подъезд 5)								195,9	
А	выход на кровлю		16	лестничная площадка	1,20*1,26							1,5	
А	1		1	тамбур	2,25*2,94							6,6	
А			2	вестибюль	4,12*3,03							12,5	
А			2а	помещение консьержа	2,95*3,03							8,9	
А			2б	санузел консьержа	0,84*1,65							1,4	
А			2в	помещение уборочного инвентаря	1,14*0,86							1,0	
А			3	лестнично-лифтовой холл	2,27*4,46							10,1	
А			3а	кладовая	1,17*2,65							3,1	
А			4	лестничная клетка	4,08*4,46-3,17*2,94							8,9	
А			5	лифтовая шахта	2,39*2,60							6,2	
А	2		6	лестнично-лифтовой холл	4,50*2,28-0,45*0,21							10,2	
А			7	лестничная клетка	4,50*4,07-2,93*1,92							12,7	
А	3		8	лестнично-лифтовой холл	4,50*2,28-0,45*0,21							10,2	
А			9	лестничная клетка	4,50*4,07-2,93*1,92							12,7	
А	4		10	лестнично-лифтовой холл	4,50*2,28-0,45*0,21							10,2	

г/о Мытищи, г. Мытищи, ш. Осташковское, Дом 22 Корпус 2

1	2	3	4	5	6	7	8	9	10	11	12	13	14
А	4		11	лестничная клетка	4.50*4.07-2.93*1.92							12,7	
А	5		12	лестнично-лифтовой холл	4.50*2.28-0.45*0.21							10,2	
А			13	лестничная клетка	4.50*4.07-2.93*1.92							12,7	
А	6		14	лестнично-лифтовой холл	10.86*2.28-0.13*0.22-0.88*3.18*2							19,1	
А			15	лестничная клетка	4.50*4.07-2.93*1.92							12,7	
	Итого по пом.			места общего пользования (подъезд 6)								183,6	
А	выход на кровлю		16	лестничная площадка	1.20*1.20							1,4	
А	1		1	тамбур	2.10*2.18							4,6	
А			2	вестибюль	5.30*2.84-3.05*1.27							11,2	
А			2а	помещение консьержа	2.88*3.57-1.12*1.81							8,3	
А			2б	санузел консьержа	0.96*1.64							1,6	
А			3	лестнично-лифтовой холл	4.45*2.61							11,6	
А			3а	помещение уборочного инвентаря	1.20*2.77							3,3	
А			4	коридор	8.86*1.98-0.60*2.13-0.28*0.54-0.26*0.24							16,1	
А			5	лифтовая шахта	2.39*2.60							6,2	
А			6	лестничная клетка	4.45*4.09-2.95*3.17							8,8	
А	2		7	лестнично-лифтовой холл	2.61*4.48+2.00*1.42							14,5	
А			8	коридор	8.84*1.99-0.22*0.23-0.61*2.06-0.25*0.52							16,2	
А			9	лестничная клетка	4.45*1.14+2.95*1.28*2							12,6	
А	3		10	лестнично-лифтовой холл	2.61*4.48+2.00*1.42							14,5	
А			11	коридор	4.45*1.14+2.95*1.28*2							12,6	
А			12	лестничная клетка	8.84*1.99-0.22*0.23-0.61*2.06-0.25*0.52							16,2	
А	4		13	лестнично-лифтовой холл	2.61*4.48+2.00*1.42							14,5	
А			14	коридор	4.45*1.14+2.95*1.28*2							12,6	
А			15	лестничная клетка	8.84*1.99-0.22*0.23-0.61*2.06-0.25*0.52							16,2	
	Итого по пом.			места общего пользования (подъезд 7)								203,0	
А	выход на кровлю		16	лестничная площадка	1.23*1.18							1,5	
А	1		1	тамбур	2.85*2.26							6,4	
А			2	вестибюль	3.04*3.91							11,9	
А			2а	помещение консьержа	2.94*2.91							8,6	
А			2б	санузел консьержа	0.97*1.77							1,7	
А			2в	кладовая	1.01*0.97							1,0	
А			3	лестнично-лифтовой холл	4.45*2.25							10,0	
А			3а	помещение уборочного инвентаря	1.17*2.60							3,0	
А			4	лестничная клетка	4.45*4.05-2.93*3.17							8,7	
А			5	лифтовая шахта	2.60*2.39							6,2	
А	2		6	лестнично-лифтовой холл	2.25*4.46							10,0	
А			7	лестничная клетка	4.44*2.95-1.99*2.95							7,2	
А	3		8	лестнично-лифтовой холл	2.25*4.46							10,0	
А			9	лестничная клетка	4.44*2.95-1.99*2.95							7,2	
А	4		10	лестнично-лифтовой холл	2.25*4.46							10,0	
А			11	лестничная клетка	4.44*2.95-1.99*2.95							7,2	
А	5		12	лестнично-лифтовой холл	2.25*4.46							10,0	
А			13	лестничная клетка	4.44*2.95-1.99*2.95							7,2	
А	6		14	лестнично-лифтовой холл	7.62*2.27-0.15*0.29-3.16*0.87+3.00*0.88							17,1	
А			15	лестничная клетка	4.44*2.95-1.99*2.95							7,2	
	Итого по пом.			места общего пользования (подъезд 8)								152,1	
	Итого											1709,4	

Экспликация помещений общественного назначения, кв.м

Литера	Этаж	Номер помещения	Номер по плану	Назначение помещений	Формула подсчета площади по внутреннему обмеру	Общая площадь	в том числе		Высота	Самовольно переустроенная или переоборудованная площадь
							основная	вспомогательная		
1	2	3	4	5	6	7	8	9	10	11
А	подвальный	001	1	автостоянка	2469,5	2469,5			4,60	
А			2	помещение пожарного инвентаря	2,14*5,32	11,4			2,40	
А			3	помещение охраны	3,31*5,28-1,66*1,64	14,8				
А			4	санузел	1,48*1,50	2,2				
А			5	щитовая слаботочных систем	1,40*4,81+11,52	18,3				
А			6	электрощитовая	3,20*4,83	15,5				
А			7	электрощитовая	1,35*5,31+10,70	17,9				
А			8	эвакуационный выход	5,29*1,50	7,9				
А			9	эвакуационный выход	5,31*1,60	8,5				
А			10	помещение уборочного инвентаря	5,31*1,59	8,4				
				Итого по пом. подземный паркинг № 001		2574,4				
А	1	I	1	гамбур	2,12*1,43	3,0			3,60	
А			2	коридор	7,05*6,82-5,61*5,39-0,52*0,69-0,20*0,09	17,5				
А			3	клиентский зал	6,97*5,22+3,61-0,65*0,79-2,85*0,12	39,1				
А			4	служебное помещение	3,37*3,07-0,08*0,90-0,08*0,70	10,2				
А			5	кладовая	1,69*3,10	5,2				
А			6	санузел	1,49*1,22	1,8				
А			7	санузел	1,75*1,51	2,6				
				Итого по пом. предприятия сферы услуг и торговли № I		79,4				
А	1	II	1	гамбур	5,61	5,6			3,60	
А			2	вестибюль	20,4	20,4				
А			3	кабинет	4,31*1,12+4,72*1,80+8,33	21,7				
А			4	подсобное помещение	1,39*3,00	4,2				
А			5	коридор	35,19	35,2				
А			6	кабинет	4,03*3,52	14,2				
А			7	кабинет	3,52*2,89-1,46*0,51	9,4				
А			8	кабинет	2,90*3,53	10,2				
А			9	гамбур	1,41*2,20	3,1				
А			10	санузел	1,77*1,79	3,2				
А			11	санузел	1,21*1,79	2,2				
				Итого по пом. помещения офисного назначения № II		129,4				
А	1	IIa	1	гамбур	5,6	5,6			3,60	
А			2	офисное помещение	101,4	101,4				
А			3	подсобное помещение	9,4	9,4				
А			4	санузел	2,12*1,69	3,6				
А			5	подсобное помещение	10,3	10,3				
А			6	подсобное помещение	9,7	9,7				
А			7	подсобное помещение	6,4	6,4				
А			8	подсобное помещение	3,0	3,0				
А			9	подсобное помещение	2,3	2,3				

1	2	3	4	5	6	7	8	9	10	11	
A	1	IIa	10	коридор	8,0	8,0			3,60		
A			11	кабинет	5,20*3,30-0,65*0,65	16,7					
			Итого по пом. помещения офисного назначения № IIa			176,4					
A	1	III	1	гамбур	2,26*3,29	7,4			3,60		
A			2	холл	15,32	15,3					
A			3	кабинет	3,55*3,29	11,7					
A			4	кабинет	3,72*3,40	12,6					
A			5	кабинет	23,5	23,5					
A			6	санузел	3,84	3,8					
A			7	подсобное помещение	2,91*1,08-0,63*0,51	2,8					
A			8	холл	3,44*5,51	19,0					
A			9	кабинет	3,29*4,39-0,63*0,53	14,1					
A			10	подсобное помещение	2,20*3,23-0,59*0,41	6,9					
A			11	санузел	1,78*2,22	4,0					
A			12	кабинет	2,96*2,72	8,1					
A			13	подсобное помещение	2,59*1,19	3,1					
A			14	кабинет	4,88*3,37-0,65*0,63	16,0					
A			15	холл	22,45	22,5					
A			16	кабинет	3,25*3,36	10,9					
A			17	кабинет	3,71*3,35	12,4					
A			18	вестибюль	3,60*3,30	11,9					
			Итого по пом. помещения офисного назначения № III			206,0					
A	1	IV	1	гамбур	2,30*2,38	5,5			3,60		
A			2	коридор	3,37*11,25- 1,18*10,42+16,96	42,6					
A			3	кабинет	4,10*3,29	13,5					
A			4	подсобное помещение	1,18*2,00-0,51*0,62	2,0					
A			5	кабинет	7,08*3,31-0,66*0,52	23,1					
A			6	кабинет	7,08*3,06-0,68*0,52	21,3					
A			7	кабинет	7,08*3,40-1,00*0,07- 1,00*0,07-1,00*0,04- 1,00*0,04	23,9					
A			8	кабинет	1,13*4,31+1,84*4,68+8,26	21,7					
			Итого по пом. помещения офисного назначения № IV			153,6					
A	1	V	1	гамбур	2,30*2,38	5,5			3,60		
A			2	офисное помещение	59,5	59,5					
A			3	кабинет	4,86*5,30-2,27*1,95- 0,88*0,08-1,00*0,07	21,2					
A			4	подсобное помещение	1,85*2,15	4,0					
A			5	подсобное помещение	1,99*2,88	5,7					
A			6	подсобное помещение	1,69*1,99-1,34*0,53	2,7					
A			7	гамбур	2,18*1,62	3,5					
A			8	коридор	9,31*3,70-7,91*2,11	17,8					
A			9	санузел	1,80*1,19	2,1					
A			10	санузел	1,75*1,79	3,1					
			Итого по пом. помещения офисного назначения № V			125,1					
A	1	VI	1	гамбур	2,10*1,46	3,1			3,60		
A			2	коридор	6,97*4,27-2,78*5,78	13,7					
A			3	клиентский зал	4,97*2,46+2,67*3,64+3,49* 5,22+3,70-0,65*0,75- 0,67*0,67	42,9					
A			4	служебное помещение	3,17*3,27+1,59*0,20+1,76* 3,16	16,2					
A			5	санузел	1,20*1,42	1,7					
A			6	санузел	1,43*1,85	2,6					
			Итого по пом. предприятия сферы услуг и торговли № VI			80,2					
A	6	VII	1	помещение	3,23*2,24-1,55*0,54	6,4			2,80		
A			2	помещение	2,21*1,51	3,3					
A			3	помещение	3,28*5,14+(3,28+1,90) /2*0,69	18,6					
A			4	помещение	3,42*3,07+(3,42+2,14) /2*1,27-1,00*0,14	13,9					
A			5	поджия	3,1	3,1					

г/о Мытищи, г. Мытищи, ш. Осташиковское, Дом 22 Корпус 2

1	2	3	4	5	6	7	8	9	10	11
A	6	VII	6	помещение	1,80*1,09	2,0			2,80	
		Итого по пом. нежилые помещения тех. назначения № VII				47,3				
A	7	VIII	1	помещение	2,23*1,36	3,0			2,80	
A			2	помещение	(5,24+5,18)/2*3,29- 1,93*0,52+(1,92+3,29) /2*0,66	17,9				
A			3	помещение	2,19*1,84	4,0				
		Итого по пом. нежилые помещения тех. назначения № VIII				24,9				
A	5	A1	1	прихожая	1,38*1,93	2,7			2,80	
A			2	нежилое помещение	5,45*3,59-0,13*1,00- 0,14*0,69	19,3				
A			3	лоджия	2,6	2,6				
A			4	нежилое помещение	3,28*4,06-1,45*0,46	12,6				
A			5	санузел	1,81*1,72-0,09*0,81	3,0				
		Итого по пом. апартамент № A1				40,2				
A	5	A2	1	прихожая	3,36*2,20-1,55*0,42	6,7			2,80	
A			2	санузел	1,81*0,91	1,6				
A			3	нежилое помещение	4,08*3,41+(2,71+3,41) /2*0,74	16,2				
A			4	лоджия	2,6	2,6				
A			5	нежилое помещение	3,30*3,67-1,94*0,45	11,2				
A			6	санузел	1,39*2,24	3,1				
		Итого по пом. апартамент № A2				41,4				
A	5	A3	1	прихожая	2,11*1,37	2,9			2,80	
A			2	нежилое помещение	(5,25+5,30)/2*3,29- 1,93*0,63+(1,84+3,29) /2*0,74	18,0				
A			3	санузел	1,82*2,19	4,0				
		Итого по пом. апартамент № A3				24,9				
A	5	A4	1	прихожая	2,21*2,22	4,9			2,80	
A			2	санузел	1,79*2,20	3,9				
A			3	нежилое помещение	2,99*3,77-1,91*0,53	10,3				
A			4	нежилое помещение	6,09*2,14-2,30*1,13- 0,14*1,50+(3,64+6,09) /2*1,29	16,5				
A			5	лоджия	3,1	3,1				
		Итого по пом. апартамент № A4				38,7				
A	5	A5	1	прихожая	2,22*2,20	4,9			2,80	
A			2	нежилое помещение	6,08*2,18-2,31*1,12- 0,13*1,50+(3,63+6,08) /2*1,23	16,4				
A			3	лоджия	3,1	3,1				
A			4	нежилое помещение	3,79*3,01-0,52*1,93	10,4				
A			5	санузел	2,19*1,78	3,9				
		Итого по пом. апартамент № A5				38,7				
A	5	A6	1	прихожая	1,37*2,23	3,1			2,80	
A			2	санузел	1,81*2,20	4,0				
A			3	нежилое помещение	(5,07+5,20)/2*3,29- 1,92*0,51+ (1,90+3,29+0,08)/2*0,74	17,9				
		Итого по пом. апартамент № A6				25,0				
A	5	A7	1	прихожая	2,20*3,39-0,34*1,57	6,9			2,80	
A			2	санузел	1,37*2,20	3,0				
A			3	нежилое помещение	3,72*3,30-0,52*1,92	11,3				
A			4	лоджия	2,6	2,6				
A			5	нежилое помещение	4,22*3,43-0,13*1,00- 0,13*0,82+(2,72+3,43) /2*0,58	16,0				
A			6	санузел	1,80*0,90	1,6				
		Итого по пом. апартамент № A7				41,4				
A	5	A8	1	прихожая	1,85*1,37	2,5			2,80	
A			2	санузел	1,72*1,79-0,92*0,10	3,0				
A			3	нежилое помещение	4,08*3,30-1,45*0,48	12,8				

1	2	3	4	5	6	7	8	9	10	11
A	5	A8	4	лоджия	2,6	2,6				
A			5	нежилое помещение	$3,62*5,43-0,13*0,71$	19,6				
				Итого по пом. апартамент № A8		40,5				
A	5	A9	1	прихожая	$2,27*1,09$	2,5			2,80	
A			2	нежилое помещение	$3,08*5,49$	16,9				
A			3	лоджия	2,6	2,6				
A			4	нежилое помещение	$4,09*3,01$	12,3				
A			5	санузел	$1,82*1,73$	3,1				
				Итого по пом. апартамент № A9		37,4				
A	5	A10	1	прихожая	$2,93*1,84-0,89*1,29$	4,2			2,80	
A			2	санузел	$1,81*0,91$	1,6				
A			3	нежилое помещение	$4,14*3,31+(2,77+3,31)/2*0,68$	15,8				
A			4	лоджия	2,6	2,6				
A			5	нежилое помещение	$3,75*3,39-0,54*1,92$	11,7				
A			6	санузел	$1,84*1,83$	3,4				
				Итого по пом. апартамент № A10		39,3				
A	5	A11	1	прихожая	$2,65*2,31$	6,1			2,80	
A			2	нежилое помещение	$4,77*3,31+(1,93+3,31)/2*0,63$	17,4				
A			3	санузел	$1,62*2,25$	3,6				
				Итого по пом. апартамент № A11		27,1				
A	5	A12	1	прихожая	$1,81*2,43-0,86*1,31$	3,3			2,80	
A			2	санузел	$1,17*1,81$	2,1				
A			3	нежилое помещение	$3,21*3,33$	10,7				
A			4	лоджия	2,6	2,6				
A			5	нежилое помещение	$4,21*3,37+(2,72+3,37)/2*0,59$	16,0				
A			6	санузел	$0,91*1,83$	1,7				
				Итого по пом. апартамент № A12		36,4				
A	5	A13	1	прихожая	$2,32*1,09$	2,5			2,80	
A			2	санузел	$1,83*1,73$	3,2				
A			3	нежилое помещение	$4,07*3,02$	12,3				
A			4	лоджия	2,6	2,6				
A			5	нежилое помещение	$5,49*3,09$	17,0				
				Итого по пом. апартамент № A13		37,6				
A	6	A14	1	прихожая	$4,85*3,88-2,35*3,50$	10,6			2,80	
A			2	нежилое помещение	$5,43*3,64-1,00*0,13-0,74*0,13$	19,5				
A			3	лоджия	2,6	2,6				
A			4	нежилое помещение	$3,29*4,11-1,46*0,49$	12,8			2,80	
A			5	санузел	$1,79*0,89$	1,6				
A			6	санузел	$1,80*1,78$	3,2				
A			7	нежилое помещение	$3,29*4,23+(3,29+2,70)/2*0,59$	15,7				
				Итого по пом. апартамент № A14		66,0				
A	6	A15	1	прихожая	$3,11*2,21$	6,9			2,80	
A			2	санузел	$3,31*2,19$	7,2				
A			3	лоджия	2,8	2,8				
A			4	нежилое помещение	$6,51*4,78-3,46*1,06-4,03*0,55-1,37*0,03$	25,2			2,80	
				Итого по пом. апартамент № A15		42,1				
A	6	A17	1	прихожая	$3,61*2,34-0,63*0,55-2,23*0,54$	6,9			2,80	
A			2	лоджия	3,1	3,1				
A			3	нежилое помещение	$3,41*3,04+(3,41+2,16)/2*1,25-1,00*0,13$	13,7			2,80	
A			4	нежилое помещение	$(5,14+5,18)/2*3,29+(3,29+1,93)/2*0,66-1,92*0,49$	17,8				
A			5	санузел	$2,26*1,80$	4,1				
				Итого по пом. апартамент № A17		45,6				
A	6	A18	1	прихожая	$2,60*2,29$	6,0			2,80	

г/о Мытищи, г. Мытищи, ш. Осташиковское, Дом 22 Корпус 2

1	2	3	4	5	6	7	8	9	10	11
A	6	A18	2	санузел	2,26*1,81	4,1			2,80	
A			3	нежилое помещение	4,81*3,00-1,93*0,54	13,4				
A			4	лоджия	2,8	2,8				
A			5	нежилое помещение	3,68*3,44-2,00*0,51-1,00*0,13	11,5			2,80	
				Итого по пом. апартамент № A18		37,8				
A	6	A19	1	прихожая	3,99*3,34-1,46*0,59-1,96*0,81	10,9			2,80	
A			2	нежилое помещение	(4,25+4,14)/2*3,29+(3,29+1,99)/2*0,64	15,5				
A			3	санузел	1,79*1,79	3,2				
A			4	санузел	1,79*0,90	1,6				
A			5	нежилое помещение	4,11*3,30	13,6				
A			6	лоджия	3,9	3,9				
A			7	нежилое помещение	3,51*5,43-0,69*0,14-1,00*0,13	18,8			2,80	
				Итого по пом. апартамент № A19		67,5				
A	6	A20	1	прихожая	2,23*2,46	5,5			2,80	
A			2	нежилое помещение	5,47*3,12-1,76*0,50	16,2				
A			3	лоджия	3,9	3,9				
A			4	нежилое помещение	4,11*4,14+1,17*0,14+1,93*0,08	17,3			2,80	
A			5	санузел	2,19*1,66	3,6				
				Итого по пом. апартамент № A20		46,5				
A	6	A21	1	прихожая	2,39*1,34	3,2			2,80	
A			2	нежилое помещение	4,89*4,30-0,92*0,11-1,00*0,12	20,8				
A			3	лоджия	2,9	2,9				
A			4	нежилое помещение	3,26*3,66	11,9			2,80	
A			5	санузел	1,83*2,17	4,0				
				Итого по пом. апартамент № A21		42,8				
A	6	A22	1	прихожая	2,38*1,55	3,7			2,80	
A			2	санузел	1,81*1,61	2,9				
A			3	нежилое помещение	(5,19+0,52+4,70)/2*3,27-1,63*0,52+(3,27+1,89)/2*0,68	17,9				
				Итого по пом. апартамент № A22		24,5				
A	6	A23	1	прихожая	1,75*2,36-0,74*0,57	3,7			2,80	
A			2	нежилое помещение	3,23*3,34	10,8				
A			3	лоджия	2,6	2,6				
A			4	нежилое помещение	2,74*5,81+(5,81+5,32)/2*0,55+0,13*0,59+0,13*1,59-1,14*0,26	19,0			2,80	
A			5	терраса	28,5	28,5				
A			6	санузел	1,80*1,74	3,1				
				Итого по пом. апартамент № A23		67,7				
A	6	A24	1	прихожая	2,30*1,10	2,5			2,80	
A			2	санузел	1,66*1,81	3,0				
A			3	нежилое помещение	4,06*3,00	12,2				
A			4	терраса	33,7	33,7				
A			5	лоджия	2,6	2,6				
A			6	нежилое помещение	5,50*3,12	17,2			2,80	
				Итого по пом. апартамент № A24		71,2				
A	6	A25	1	прихожая	2,13*1,47-1,06*0,09	3,0			2,80	
A			2	нежилое помещение	3,62*5,42-0,13*0,74-0,13*0,99	19,4				
A			3	нежилое помещение	3,27*4,12-1,43*0,50	12,8				
A			4	лоджия	2,6	2,6				
A			5	терраса	20,9	20,9				
A			6	санузел	1,70*1,72	2,9				
				Итого по пом. апартамент № A25		61,6				
A	6	A26	1	прихожая	3,42*2,22-1,58*0,62	6,6			2,80	
A			2	санузел	1,81*0,93	1,7				

г/о Мытищи, г. Мытищи, ш. Осташиковское, Дом 22 Корпус 2

1	2	3	4	5	6	7	8	9	10	11
A	6	A26	3	терраса	24,5	24,5				
A			4	нежилое помещение	$4.27*3.42-0.13*0.84-0.13*1.00+(2.76+3.42)/2*0.51$	15,9				
A			5	лоджия	2,6	2,6				
A			6	нежилое помещение	$3.33*3.73-1.91*0.52$	11,4				
A			7	санузел	$2.20*1.83$	4,0				
				Итого по пом. апартамент № A26		66,7				
A	6	A27	1	прихожая	$1.32*2.22$	2,9			2,80	
A			2	нежилое помещение	$(5.15+5.20)/2*3.26-1.94*0.54+(1.89+3.26)/2*0.70$	17,6				
A			3	санузел	$2.20*1.83$	4,0				
				Итого по пом. апартамент № A27		24,5				
A	6	A28	1	прихожая	$2.20*2.24$	4,9			2,80	
A			2	санузел	$2.19*1.82$	4,0				
A			3	нежилое помещение	$3.00*3.76-1.96*0.50$	10,3				
A			4	нежилое помещение	$6.06*2.14+(6.06+3.67)/2*1.24-1.05*2.32-0.13*1.50$	16,4				
A			5	лоджия	3,1	3,1				
				Итого по пом. апартамент № A28		38,7				
A	6	A29	1	прихожая	$2.20*2.19$	4,8			2,80	
A			2	нежилое помещение	$6.10*2.10-0.13*1.50-1.14*2.28+(3.65+6.10)/2*1.31$	16,4				
A			3	лоджия	3,1	3,1				
A			4	нежилое помещение	$3.83*2.98-1.93*0.54$	10,4				
A			5	санузел	$2.18*1.83$	4,0				
				Итого по пом. апартамент № A29		38,7				
A	6	A30	1	прихожая	$1.40*2.20$	3,1			2,80	
A			2	санузел	$2.19*1.80$	3,9				
A			3	нежилое помещение	$5.20*3.32-1.93*0.54+(1.96+3.32)/2*0.70$	18,1				
				Итого по пом. апартамент № A30		25,1				
A	6	A31	1	прихожая	$2.18*3.35-0.57*1.57$	6,4			2,80	
A			2	санузел	$2.25*1.40$	3,2				
A			3	нежилое помещение	$3.74*3.36-0.52*1.96$	11,5				
A			4	лоджия	2,6	2,6				
A			5	нежилое помещение	$4.27*3.36+(2.75+3.36)/2*0.56$	16,1				
A			6	санузел	$1.81*0.91$	1,6				
				Итого по пом. апартамент № A31		41,4				
A	6	A32	1	прихожая	$1.46*2.10-0.08*1.04$	3,0			2,80	
A			2	санузел	$1.72*1.71$	2,9				
A			3	нежилое помещение	$4.11*3.29-1.40*0.49$	12,8				
A			4	лоджия	2,6	2,6				
A			5	нежилое помещение	$5.42*3.62-0.13*0.73-0.14*1.00$	19,4				
				Итого по пом. апартамент № A32		40,7				
A	6	A33	1	прихожая	$2.28*1.12$	2,6			2,80	
A			2	нежилое помещение	$3.08*5.48$	16,9				
A			3	лоджия	2,6	2,6				
A			4	нежилое помещение	$3.02*4.11$	12,4				
A			5	санузел	$1.71*1.81$	3,1				
				Итого по пом. апартамент № A33		37,6				
A	6	A34	1	прихожая	$2.37*1.72-0.58*0.70$	3,7			2,80	
A			2	санузел	$1.76*1.81$	3,2				
A			3	нежилое помещение	$4.75*3.43-1.14*0.38-0.14*1.00-0.14*1.15+(2.72+3.43)/2*1.09$	18,9				
A			4	лоджия	2,6	2,6				
A			5	нежилое помещение	$3.32*3.20$	10,6				
				Итого по пом. апартамент № A34		39,0				

г/о Мытищи, г. Мытищи, ш. Осташиковское, Дом 22 Корпус 2

1	2	3	4	5	6	7	8	9	10	11
A	6	A35	1	прихожая	1.50*2.37	3,6			2,80	
A			2	нежилое помещение	(5.18+5.22)/2*3.28-0.51*1.60+(1.93+3.28)/2*0.69	18,0				
A			3	санузел	1.82*1.65	3,0				
				Итого по пом. апартамент № A35		24,6				
A	6	A36	1	прихожая	1.36*2.37-0.08*0.77	3,2			2,80	
A			2	санузел	1.81*2.21	4,0				
A			3	нежилое помещение	3.25*3.68	12,0				
A			4	лоджия	2,9	2,9				
A			5	нежилое помещение	4.94*4.28-0.14*0.70-0.14*1.00	20,9				
				Итого по пом. апартамент № A36		43,0				
A	6	A37	1	прихожая	2.23*2.47	5,5			2,80	
A			2	санузел	2.19*1.66	3,6				
A			3	нежилое помещение	4.15*4.03+0.09*1.86+0.13*1.16	17,0				
A			4	лоджия	3,9	3,9				
A			5	нежилое помещение	5.46*3.10-1.79*0.51	16,0				
				Итого по пом. апартамент № A37		46,0				
A	7	A39	1	прихожая	3,30*(1,74+0,49)-2,04*0,83-1,47*0,49	4,9			2,80	
A			2	санузел	1,90*0,90	1,7				
A			3	терраса	38,4	38,4				
A			4	нежилое помещение	4,17*3,29+(2,06+3,29)/2*0,65	15,5			2,80	
A			5	нежилое помещение	3,81*3,35-2,08*0,55	11,6				
A			6	лоджия	2,6	2,6				
A			7	санузел	2,21*1,37	3,0			2,80	
				Итого по пом. апартамент № A39		77,7				
A	7	A41	1	прихожая	2,22*2,17	4,8			2,80	
A			2	санузел	2,22*1,82	4,0				
A			3	нежилое помещение	3,79*2,99-1,95*0,55	10,3				
A			4	нежилое помещение	(3,67+6,10)/2*1,24+(2,19+2,21)/2*6,10-2,31*1,14-1,50*0,15	16,6				
A			5	лоджия	3,1	3,1				
				Итого по пом. апартамент № A41		38,8				
A	7	A42	1	прихожая	2,25*2,22	5,0			2,80	
A			2	нежилое помещение	2,20*6,08-2,34*1,12-1,50*0,14+(3,60+6,08)/2*1,17	16,2				
A			3	лоджия	3,1	3,1				
A			4	нежилое помещение	3,03*3,74-1,94*0,54	10,3			2,80	
A			5	санузел	2,24*1,81	4,1				
				Итого по пом. апартамент № A42		38,7				
A	7	A43	1	прихожая	2,23*1,32	2,9			2,80	
A			2	санузел	1,81*2,20	4,0				
A			3	нежилое помещение	3,25*5,12-1,93*0,54+(1,92+3,25)/2*0,71	17,4				
				Итого по пом. апартамент № A43		24,3				
A	7	A44	1	прихожая	3,21*2,12-1,39*0,40	6,2			2,80	
A			2	санузел	2,74*1,41	3,9				
A			3	нежилое помещение	3,34*3,23	10,8				
A			4	лоджия	2,6	2,6				
A			5	нежилое помещение	3,29*4,27+(2,75+3,29)/2*0,53+0,71*0,14+1,09*0,14-0,59*0,10	15,8			2,80	
A			6	санузел	1,98*0,91	1,8				
				Итого по пом. апартамент № A44		41,1				
A	7	A45	1	прихожая	1,97*1,27	2,5			2,80	
A			2	санузел	1,88*1,69	3,2				
A			3	нежилое помещение	3,30*4,11-1,33*0,50	12,9				
A			4	лоджия	2,6	2,6				

г/о Мытищи, г. Мытищи, ш. Осташиковское, Дом 22 Корпус 2

1	2	3	4	5	6	7	8	9	10	11
A	7	A45	5	нежилое помещение	5,44*3,64-1,00*0,13-0,72*0,13	19,6			2,80	
				Итого по пом. апартамент № A45		40,8				
A	7	A46	1	прихожая	2,26*1,21	2,7			2,80	
A			2	нежилое помещение	2,94*5,52	16,2				
A			3	лоджия	2,6	2,6				
A			4	нежилое помещение	3,15*4,10	12,9			2,80	
A			5	санузел	1,82*1,68	3,1				
				Итого по пом. апартамент № A46		37,5				
A	7	A47	1	прихожая	2,91*1,74-1,45*0,79	3,9			2,80	
A			2	санузел	1,84*0,92	1,7				
A			3	нежилое помещение	3,20*4,37+(3,20+2,76)/2*0,45	15,3				
A			4	лоджия	2,6	2,6				
A			5	нежилое помещение	3,85*3,53-1,93*0,62	12,4			2,80	
A			6	санузел	1,81*1,78	3,2				
				Итого по пом. апартамент № A47		39,1				
A	7	A48	1	прихожая	2,06*1,85	3,8			2,80	
A			2	нежилое помещение	3,29*5,16-0,58*0,55+(3,29+1,89)/2*0,66	18,4				
A			3	санузел	1,58*2,28	3,6				
				Итого по пом. апартамент № A48		25,8				
A	7	A49	1	прихожая	2,59*1,80-1,29*0,90	3,5			2,80	
A			2	санузел	1,82*1,08	2,0				
A			3	нежилое помещение	3,45*3,22	11,1				
A			4	лоджия	2,6	2,6				
A			5	нежилое помещение	3,30*4,20+(3,30+2,71)/2*0,48	15,3			2,80	
A			6	терраса	29,8	29,8				
A			7	санузел	1,81*0,90	1,6			2,80	
				Итого по пом. апартамент № A49		65,9				
A	7	A50	1	прихожая	2,35*1,06	2,5			2,80	
A			2	санузел	1,81*1,78	3,2				
A			3	терраса	30,6	30,6				
A			4	лоджия	2,6	2,6				
A			5	нежилое помещение	3,00*4,09	12,3			2,80	
A			6	нежилое помещение	3,14*5,49	17,2				
				Итого по пом. апартамент № A50		68,4				
A	7	A38	1	прихожая	1,99*1,30	2,6			2,80	
A			2	нежилое помещение	3,58*5,44-0,70*0,12-1,00*0,13	19,3				
A			3	лоджия	3,9	3,9				
A			4	нежилое помещение	4,06*3,29-1,43*0,49	12,7				
A			5	терраса	17,7	17,7				
A			6	санузел	3,1	3,1				
				Итого по пом. апартамент № A38		59,3				
				ИТОГО		5662,0				

Экспликация помещений, используемых для обслуживания дома, кв.м

Литера	Этаж	Номер помещения	Номер по плану	Назначение помещений	Формула подсчета площади по внутреннему обмеру	Общая площадь	В т.ч., площадь		Высота	Самостоятельно переустроенная или перепланированная площадь
							основная	вспомогательная		
1	2	3	4	5	6	7	8	9	10	11
А	подвальный	002	1	водомерный узел	$5.07*5.29-1.00*0.21-0.80*0.21$	26,4			2,40	
				Итого по пом. водомерный узел № 002		26,4				
А	подвальный	003	1	венкамера	$6.82*5.29$	36,1			2,40	
				Итого по пом. венкамера № 003		36,1				
А	подвальный	004	1	индивидуальный тепловой пункт	$13.48*5.28-0.79*0.21-1.00*0.21-0.80*0.21-1.00*0.21$	70,4			2,40	
				Итого по пом. индивидуальный тепловой пункт № 004		70,4				
А	выход на кровлю	005	1	машинное помещение лифта	$3.87*3.15-0.21*0.63-1.44*0.83$	10,9			2,30	
				Итого по пом. машинное помещение (подъезд 1) № 005		10,9				
А	выход на кровлю	006	1	машинное помещение лифта	$3.16*3.88-0.82*1.39$	11,1			2,30	
				Итого по пом. машинное помещение (подъезд 2) № 006		11,1				
А	выход на кровлю	007	1	машинное помещение лифта	$3.19*3.07-0.20*0.61$	9,7			2,30	
				Итого по пом. машинное помещение (подъезд 3) № 007		9,7				
А	выход на кровлю	008	1	машинное помещение лифта	$3.17*3.06$	9,7			2,30	
				Итого по пом. машинное помещение (подъезд 4) № 008		9,7				
А	выход на кровлю	009	1	машинное помещение лифта	$3.06*3.19-0.22*0.61$	9,6			2,30	
				Итого по пом. машинное помещение (подъезд 5) № 009		9,6				
А	выход на кровлю	010	1	машинное помещение лифта	$3.10*3.11$	9,6			2,30	
				Итого по пом. машинное помещение (подъезд 6) № 010		9,6				
А	выход на кровлю	011	1	машинное помещение лифта	$3.09*3.15-0.20*0.62$	9,6			2,30	
				Итого по пом. машинное помещение (подъезд 7) № 011		9,6				
А	выход на кровлю	012	1	машинное помещение лифта	$3.06*3.16$	9,7			2,30	
				Итого по пом. машинное помещение (подъезд 8) № 012		9,7				
				ИТОГО		212,8				

Распределение площади помещений по этажам, кв.м

	Площадь всех частей здания (комнат и помещений вспомогательного использования)	в том числе				Высота	Площадь помещений общего пользования	Самовольно переустроенная или перепланированная площадь
		Общая площадь жилых помещений	из нее		Площадь помещений вспомогательного использования с коэф.			
			жилая	подсобная				
	7	8	9	10	11	12	13	14
Итого по этажу "выход на кровлю"							11,2	
Итого по этажу "подвальный"							12,1	
Итого по этажу "1"	907,3	887,7	390,0	497,7	19,6		475,7	
Итого по этажу "2"	1845,8	1790,2	868,4	921,8	55,6		254,0	
Итого по этажу "3"	1945,1	1885,5	921,4	964,1	59,6		253,9	
Итого по этажу "4"	1946,8	1887,2	921,1	966,1	59,6		253,7	
Итого по этажу "5"	1467,2	1422,4	692,7	729,7	44,8		199,3	
Итого по этажу "6"	477,3	463,0	228,3	234,7	14,3		166,5	
Итого по этажу "7"							83,0	
Итого по всем этажам	8589,5	8336,0	4021,9	4314,1	253,5		1709,4	

	Общая площадь	В том числе, площадь		Высота	Самовольно переустроенная или перепланированная площадь
		Основная	Вспомогательная		
	7	8	9	10	11
Итого по этажу выход на кровлю	79,9				
Итого по этажу подвальный	2707,3				
Итого по этажу 1	950,1				
Итого по этажу 5	468,6				
Итого по этажу 6	1086,6				
Итого по этажу 7	582,3				
Итого по всем этажам	5874,8				

Комментарии

--

Исполнил Михайлова С.В.
Фамилия И. О.

Проверил Котолевская Г.А.
Фамилия И. О.

**Руководитель комплексной
производственной группы №2
"Мытищинского филиала ГУП МО
"МОБТИ"**

подпись

 Мельникова Т.В.
Фамилия И. О.