

Государственное унитарное предприятие Московской области
"Московское областное бюро технической инвентаризации"

Мытищинский филиал ГУП МО "МОБТИ"

(наименование организации, осуществляющей техническую инвентаризацию)

ТЕХНИЧЕСКИЙ ПАСПОРТ ЗДАНИЯ

*многоквартирный жилой дом с техподпольем и верхним
техническим этажом с нежилыми помещениями*

(наименование объекта недвижимости)

Адрес (местоположение) объекта недвижимости:

Субъект Российской Федерации	<i>Московская обл.</i>	
Район		
Муниципальное образование	Тип	<i>городской округ</i>
	Наименование	<i>Мытищи</i>
Населенный пункт	Тип	<i>город</i>
	Наименование	<i>Мытищи</i>
Улица (проспект, переулок и т.д.)	Тип	<i>улица</i>
	Наименование	<i>Красная слобода</i>
Номер дома	<i>11</i>	
Номер корпуса		
Номер строения		
Литера	<i>А</i>	
Иное описание местоположения		

Инвентарный номер	<i>139:043-11306</i>
Номер в реестре жилищного фонда	
Кадастровый номер	

Паспорт составлен по состоянию на

29.05.2018 г.

дата обследования объекта в натуре

I. Архитектурно-планировочные и эксплуатационные показатели

Серия, тип проекта _____

Литера	Наименование литеры	Год постройки	Кол-во этажей	в том числе	
				надземной части (этажность)	подземной части
А	Основное строение	2018	8	7	1

Строительный объем **65 882** куб.м Число лестниц **10** Их уборочная площадь **914,9** кв.м

Площадь здания* **18136,6** кв. м (площадь этажей здания с учетом площади балконов, лоджий, террас и веранд)

Общая площадь помещений здания (без учета лоджий, балконов, веранд и т.п.) **17 574,4** кв.м

Распределение общей площади помещений здания по назначению (кв.м)

Литера	Площадь всех частей здания с учетом лоджий, балконов и т.п.	В том числе						
		Площадь жилых помещений			Площадь нежилых помещений			Кроме того, площадь помещений обслуживания дома
		с учетом лоджий, балконов и т.п.	в том числе		Общая	в том числе		
			без учета лоджий, балконов и т.п.	из нее: жилая		основная	вспомогательная	
А	17857,6	10381,7	10098,5	5017,3	2490,3		2068,0	2917,6
Всего:	17857,6	10381,7	10098,5	5017,3	2490,3		2068,0	2917,6

Распределение площади жилых помещений здания по числу комнат (кв.м)

Квартиры	Количество	Общая площадь жилых помещений (без учета лоджий, балконов, веранд, террас)	из нее: жилая площадь
1- комнатные	82	3319,0	1429,2
2- комнатные	72	4459,7	2287,7
3- комнатные	29	2319,8	1300,4
Всего:	183	10098,5	5017,3

Средняя жилая площадь **27,4** кв.м. Ср. внутренняя высота жилых помещений **2,80** м.

Распределение площади жилых помещений здания с учетом архитектурно-планировочных особенностей (кв.м)

Литера	В квартирах			
	кол-во жилых		площадь	
	квартир	комнат	общая жилых помещений (без учета лоджий, балконов, веранд)	из нее: жилая площадь
А	183	313	10098,5	5017,3
Всего:	183	313	10098,5	5017,3

*Указывается в случае проведения обследования объекта недвижимости в натуре после 1 января 2017 года.

Площадь жилого здания определяется как сумма площадей этажей жилого здания (пункты 2, 3, 8, 9 Требований к определению площади здания, сооружения, помещения, утвержденных приказом Минэкономразвития России от 01.03.2016 № 90)

Площадь нежилых помещений (кв.м)

Назначение помещений	Площадь		
	общая	основная	вспомогательная
апартамент	66,3		
апартамент	41,7		
апартамент	47,6		
апартамент	45,1		
апартамент	41,6		
апартамент	63,9		
апартамент	51,1		
апартамент	43,3		
апартамент	39,7		
апартамент	44,8		
апартамент	50,4		
апартамент	26,3		
апартамент	60,8		
апартамент	35,0		
апартамент	49,8		
апартамент	44,5		
апартамент	44,6		
апартамент	72,4		
апартамент	37,3		
апартамент	39,3		
апартамент	27,2		
апартамент	36,6		
апартамент	37,5		
апартамент	37,4		
апартамент	39,5		
апартамент	27,2		
апартамент	37,0		
апартамент	37,0		
апартамент	37,1		
апартамент	39,7		
апартамент	27,0		
апартамент	64,1		
апартамент	64,8		
апартамент	51,6		
апартамент	62,5		
апартамент	27,3		
апартамент	36,6		
апартамент	37,1		
апартамент	38,3		
апартамент	38,5		
апартамент	25,1		
апартамент	41,1		
апартамент	59,0		
апартамент	58,9		
апартамент	41,8		
апартамент	24,0		
апартамент	43,7		
апартамент	45,4		
апартамент	61,2		
апартамент	79,7		
апартамент	24,7		
апартамент	38,8		
апартамент	39,2		
апартамент	25,0		
апартамент	71,5		

*Указывается в случае проведения обследования объекта недвижимости в натуре после 1 января 2017 года.

Площадь жилого здания определяется как сумма площадей этажей жилого здания (пункты 2, 3, 8, 9 Требований к определению площади здания, сооружения, помещения, утвержденных приказом Минэкономразвития России от 01.03.2016 № 90)

апартамент	61,7		
Всего:	2490,3		

Площадь общих помещений, используемых для обслуживания дома (кв.м)

Назначение помещений	Площадь		
	общая	основная	вспомогательная
техподполье	2725,5		
ИТП	66,5		
электрощитовая (подъезд 2)	11,3		
электрощитовая (подъезд 5)	10,9		
машинное помещение (подъезд 1)	10,5		
машинное помещение (подъезд 2)	9,9		
машинное помещение (подъезд 3)	10,2		
машинное помещение (подъезд 4)	9,9		
машинное помещение (подъезд 5)	9,9		
машинное помещение (подъезд 6)	13,1		
машинное помещение (подъезд 7)	10,1		
машинное помещение (подъезд 8)	10,0		
машинное помещение (подъезд 9)	10,0		
машинное помещение (подъезд 10)	9,8		
Всего:	2917,6		

*Указывается в случае проведения обследования объекта недвижимости в натуре после 1 января 2017 года.

Площадь жилого здания определяется как сумма площадей этажей жилого здания (пункты 2, 3, 8, 9 Требований к определению площади здания, сооружения, помещения, утвержденных приказом Минэкономразвития России от 01.03.2016 № 90)

II. Техническое описание здания или его пристройки

№ п/п	Наименование конструктивных элементов	Описание элементов (материал, конструкция, отделка и прочее)
1	2	3
	Литера <u>A</u>	Физический износ здания - <u>0</u> % Число этажей 7
1	Фундамент	<i>Монолитная железобетонная плита</i>
2	Стены	<i>Газобетонные блоки с облицовкой керамическим кирпичом</i>
3	Перекрытие	<i>Монолитное железобетонные</i>
4	Крыша	<i>Плоская с организованным внутренним водостоком</i>
5	Полы	<i>Бетонные</i>
6	Проемы	<i>ПВХ, балконы/лоджи остеклены</i>
7	Отделочные работы	<i>Крыльца облицованы керамической плиткой, в местах общего пользования - окраска стен, потолков</i>
8	Внутренние санитарно-технические, электротехнические, слаботочные устройства	<i>Центральное отопление, горячее водоснабжение, водопровод, канализация, электроосвещение, лифт</i>
9	Прочие работы	<i>Прочие работы</i>

Литера	Наименование	Материал, конструкция	Размеры (длина, ширина, высота)	Износ %
1	2	3	4	5

III. Благоустройство общей площади жилых помещений здания (кв.м)

Вид благоустройства	Площадь
1	2
<i>водопровод (центральный)</i>	<i>10098,5</i>
<i>канализация (центральная)</i>	<i>10098,5</i>
<i>горячее водоснабжение (центральное)</i>	<i>10098,5</i>
<i>лифты пассажирские</i>	<i>10098,5</i>
<i>электричество</i>	<i>10098,5</i>
<i>отопление (центральное)</i>	<i>10098,5</i>

IV. Сведения о правообладателях

Дата записи	Субъект права: для граждан - фамилия, имя, отчество; для юридических лиц - по уставу	Документы, подтверждающие право собственности, владения, пользования	Доля (часть, литера)
1	2	3	4

V. Стоимость здания

Полная балансовая стоимость

Остаточная балансовая стоимость (с учетом износа)

Инвентаризационная стоимость в ценах г.

Инвентаризационная стоимость в ценах г.

Перечень документов, прилагаемых к техническому паспорту:

№ № п/п	Наименование документа	Примечание (масштаб, количество листов, прочее)
1	2	3

Комментарии (особые отметки)

Разрешение на строительство № RU50501102-002494 от 27.10.2014 г., выдано Администрацией городского поселения Мытищи Мытищинского муниципального района

Паспорт изготовлен _____ *10 сентября 2018 г.*


Исполнил _____ *Другова М.С.*

Проверил _____

Руководитель комплексной производственной группы №3 _____ *Суханова Н.А.*
"Мытищинского филиала ГУП МО "МОБТИ"

Паспорт выдан " _____ " _____ г.

Техподполье

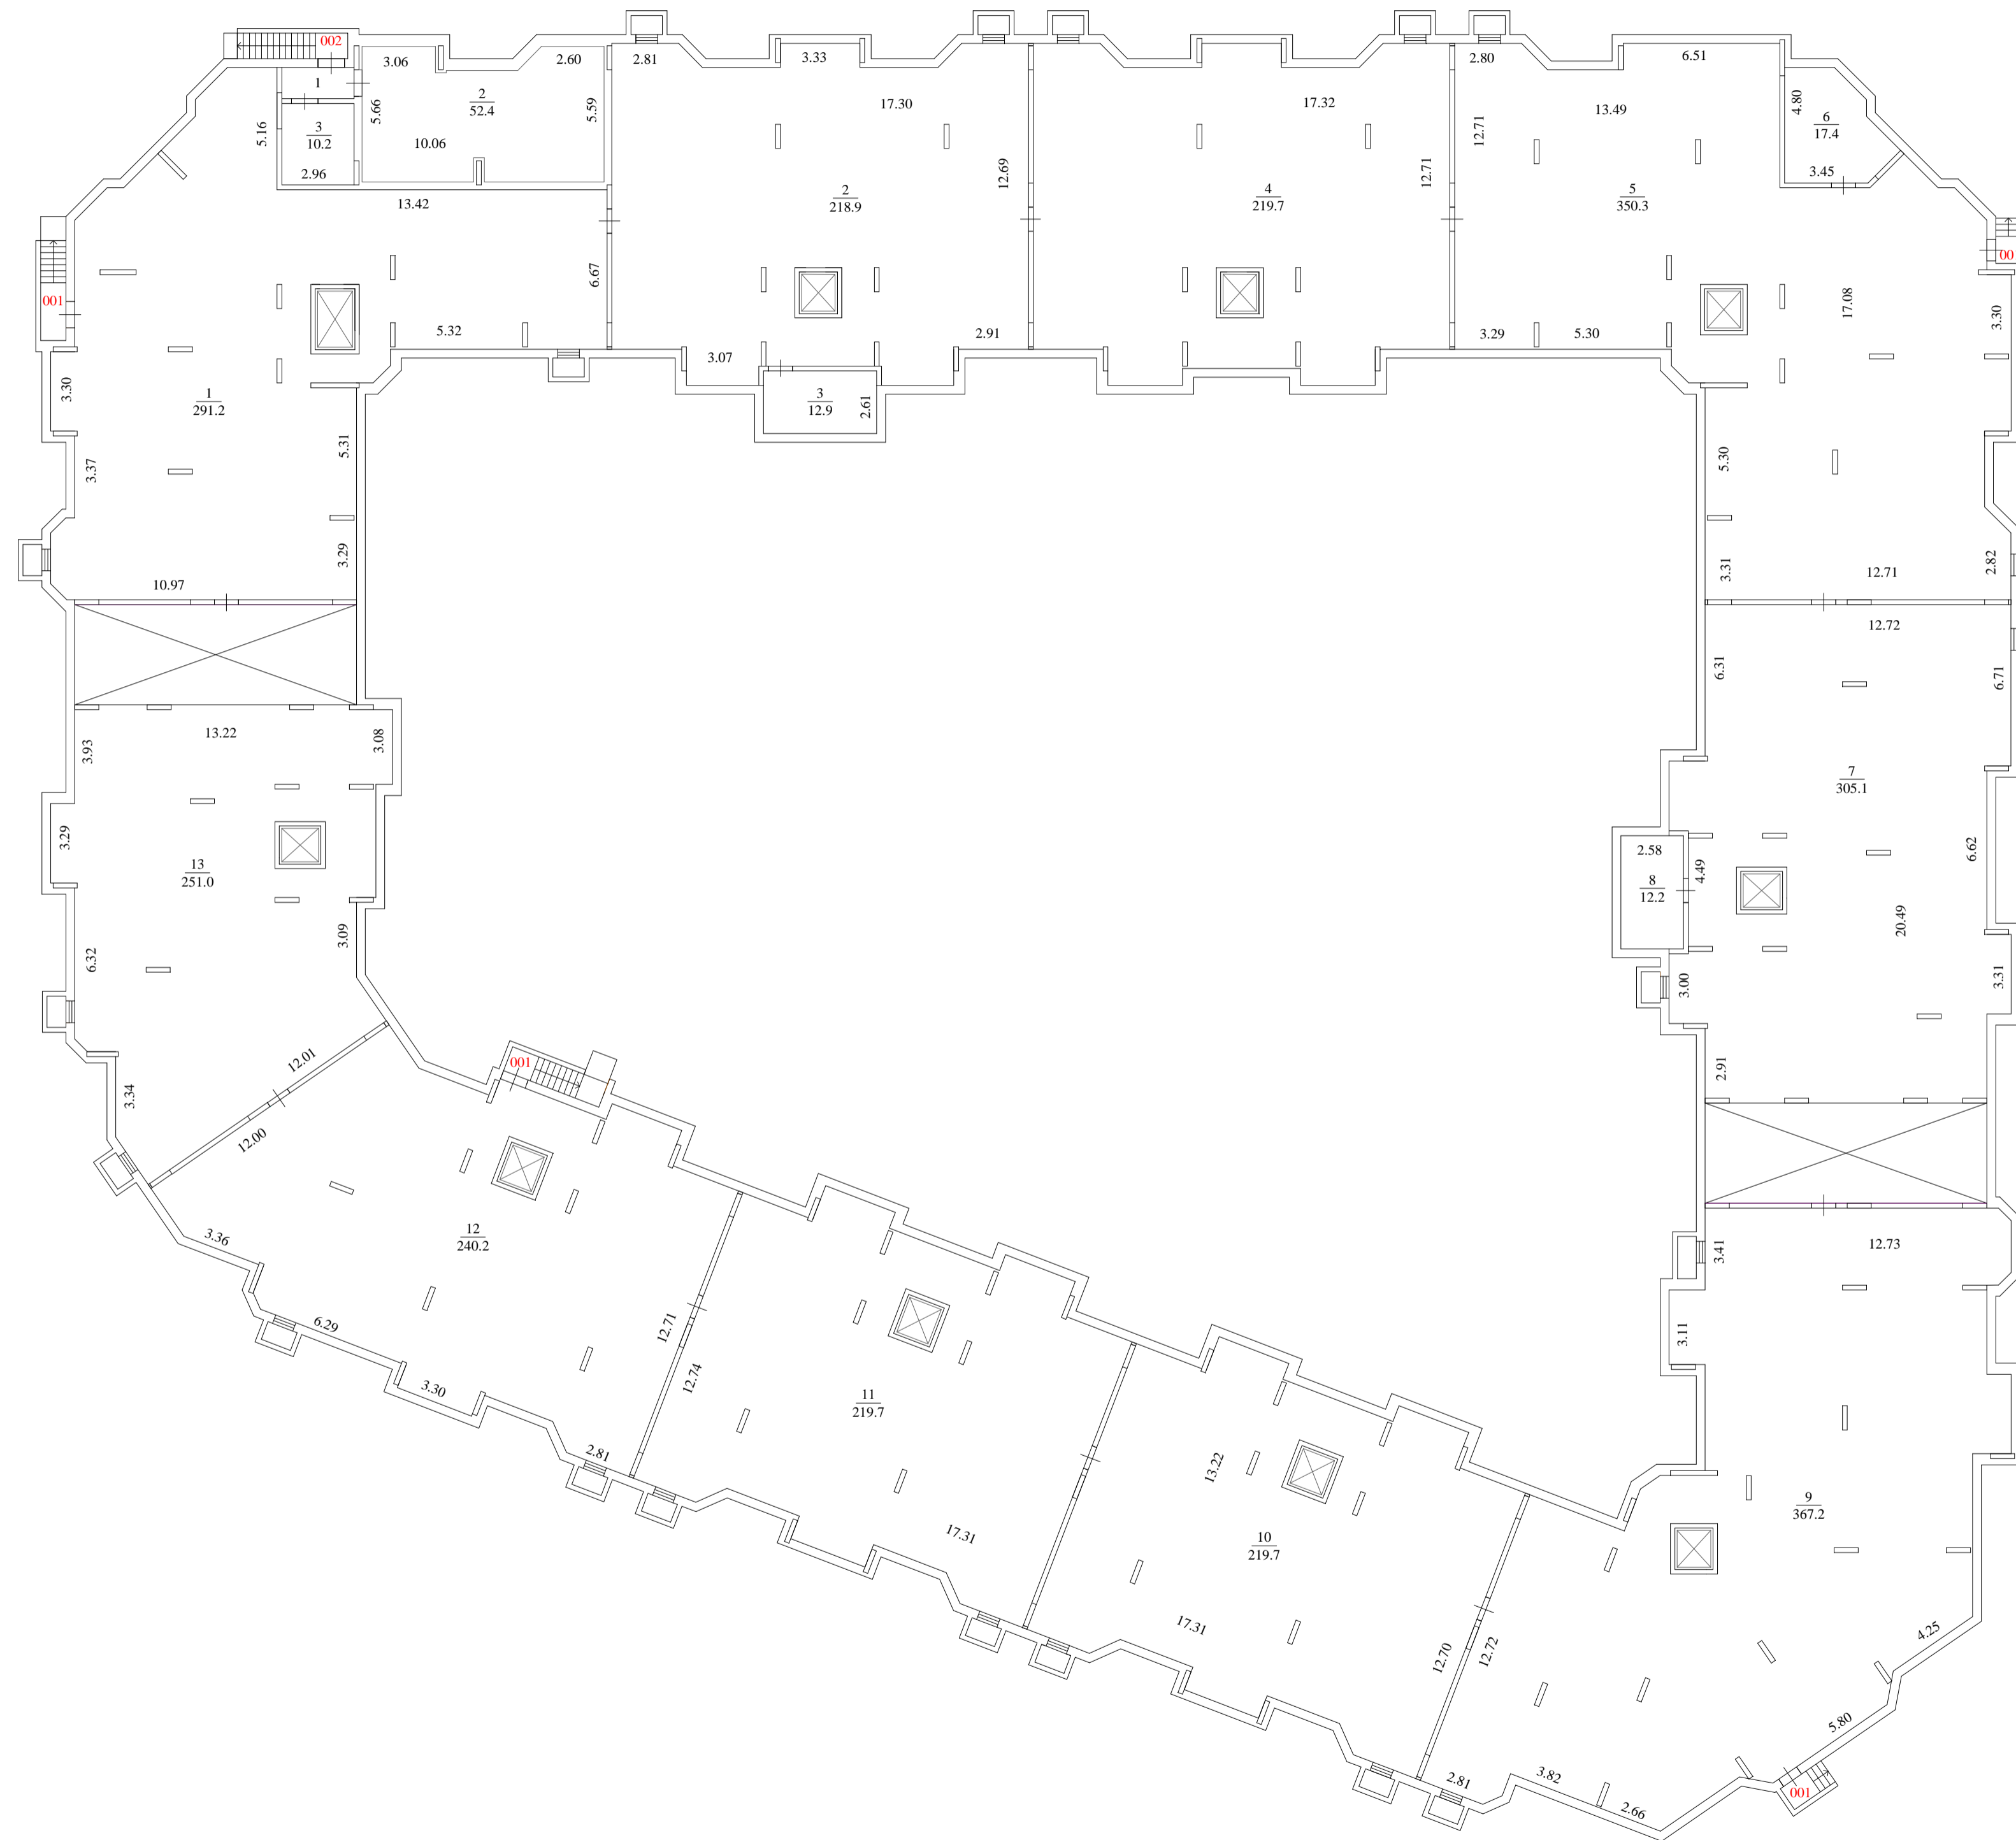


Путевой план техподполья			
Масштаб 1:200		Лист - 1	Листов - 1
Выполнил		Проверил	
ФИО	Подпись	ФИО	Подпись
Соболева Л.В.		Суханова Н.А.	




лит. А

Путевой план 1 этажа		
Масштаб 1:200	Лист - 1	Листов - 1
Выполнил	Проверил	
ФИО Подпись	ФИО	Подпись
Соболева Л.В.	Суханова Н.А.	

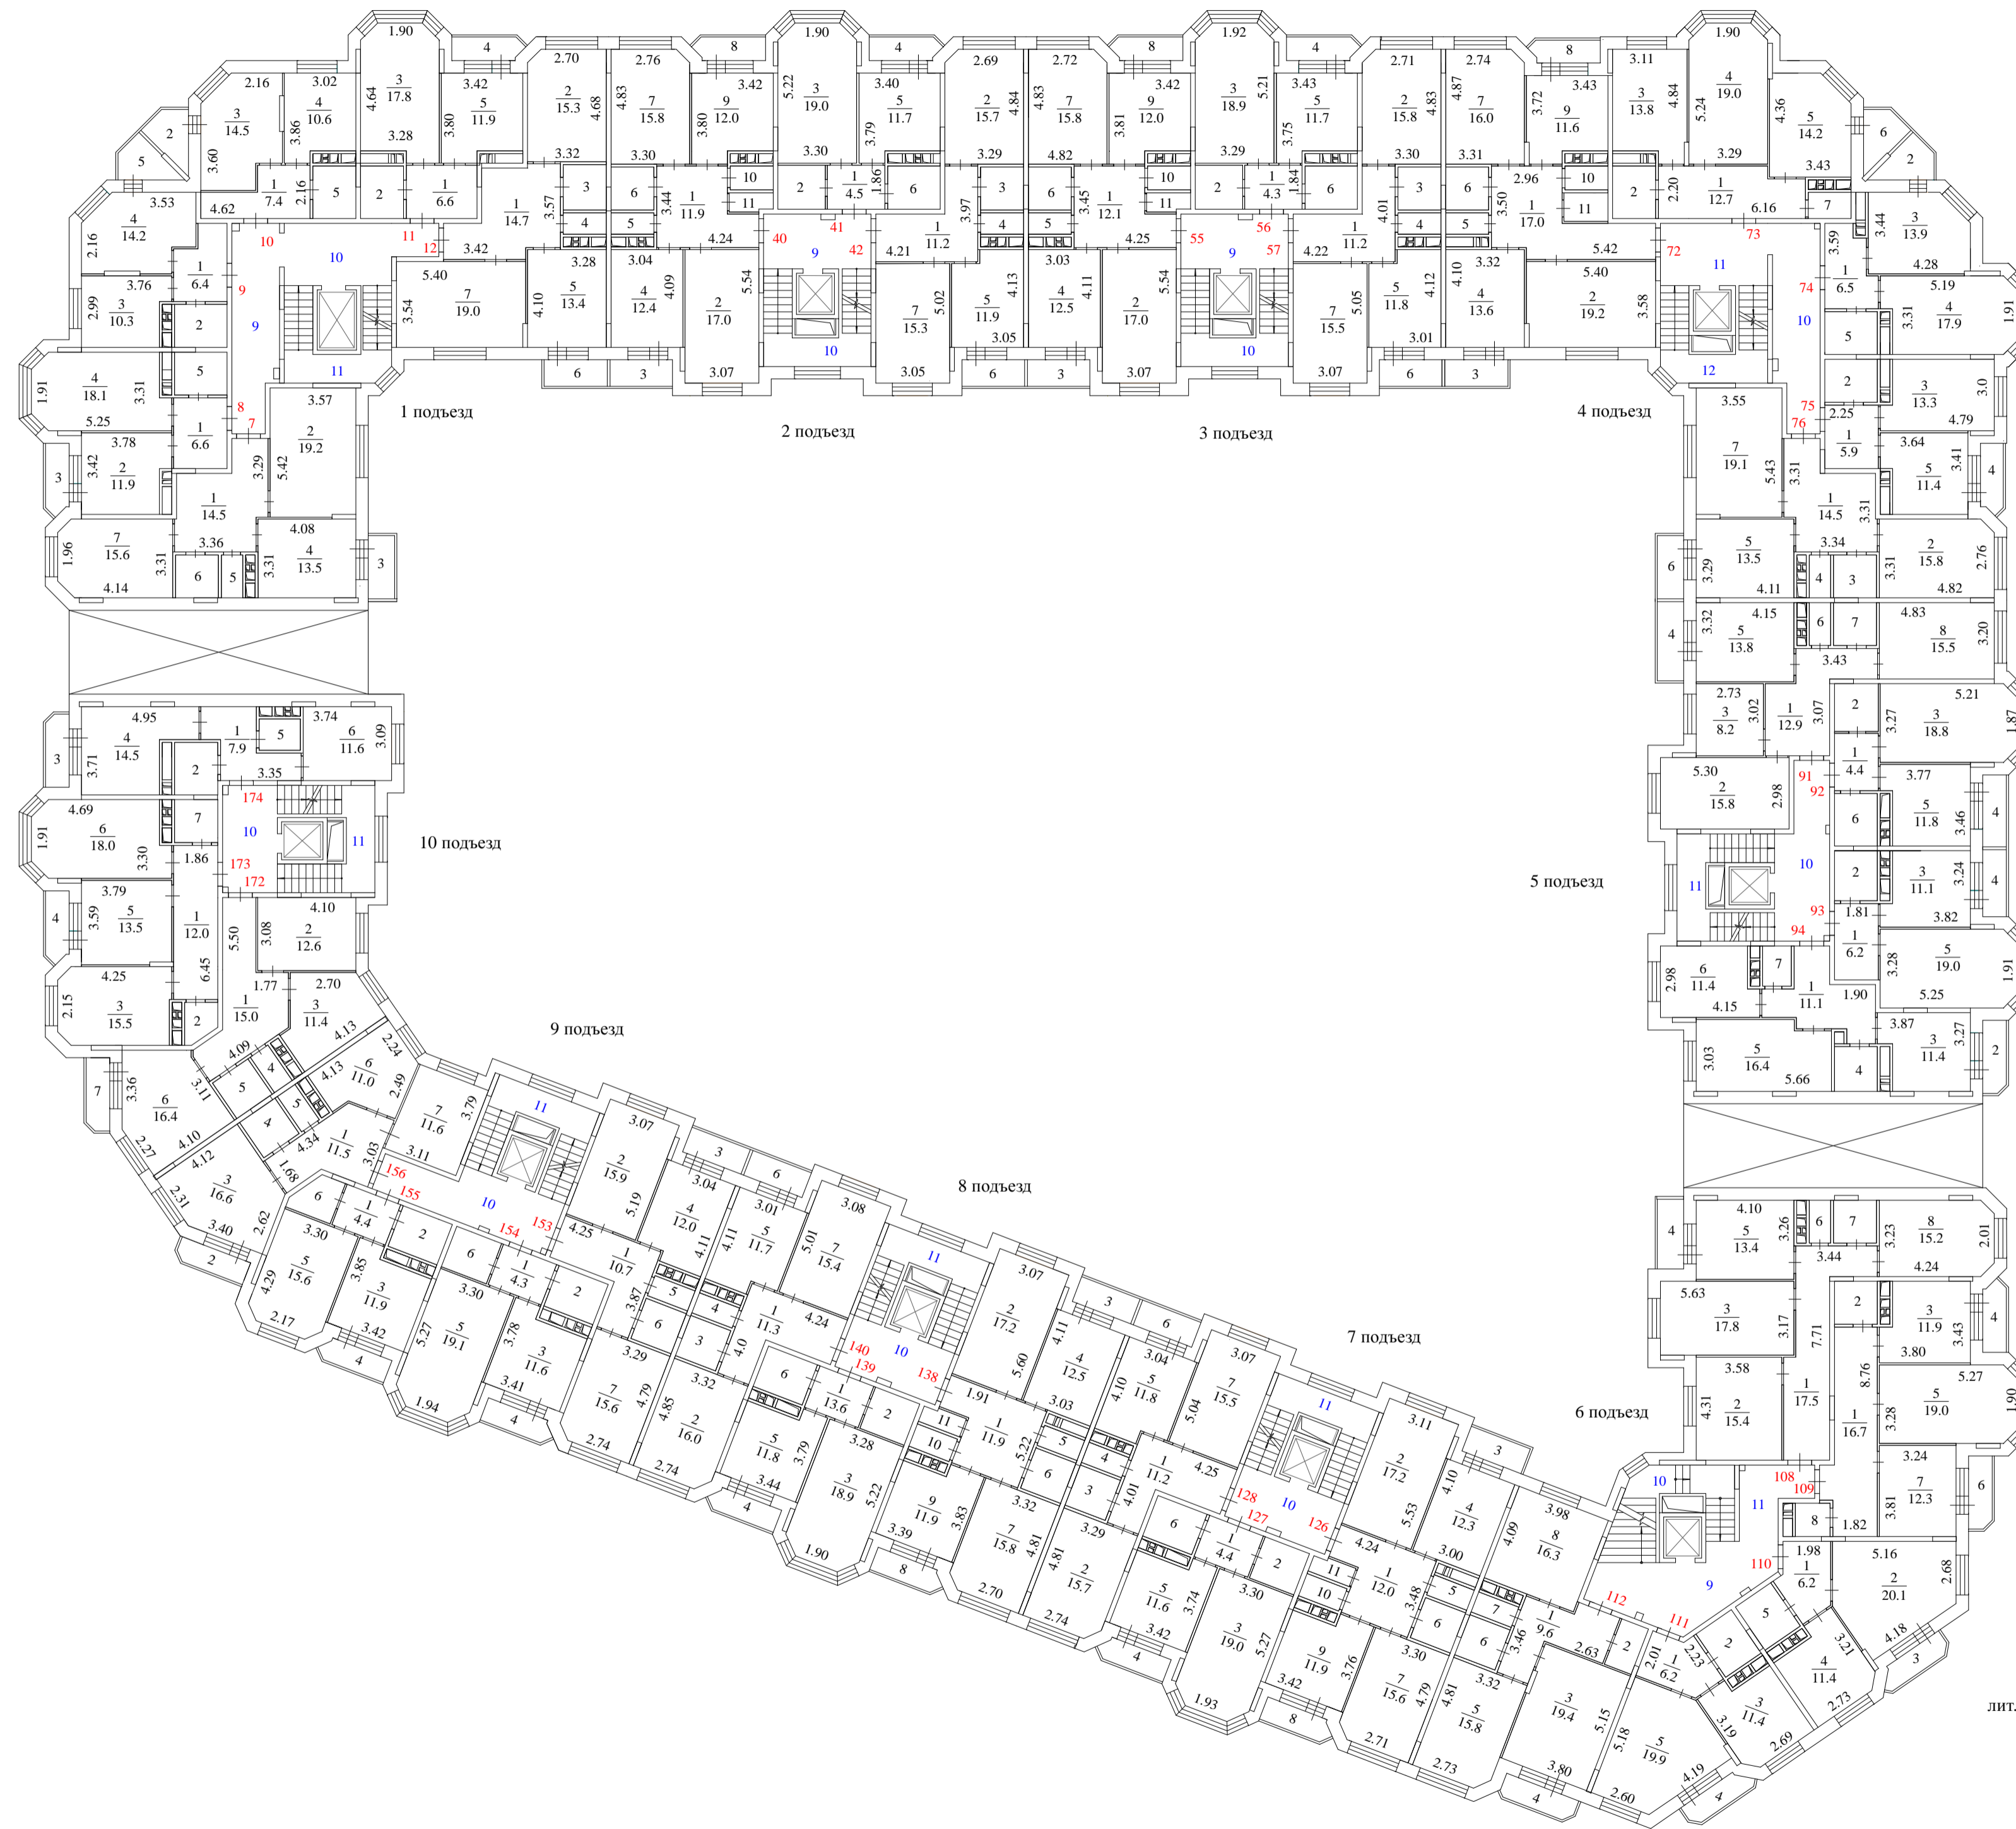


лит. А

Путевой план 2 этажа		
Масштаб 1:200	Лист - 1	Листов - 1
Выполнил	Проверил	
ФИО	Подпись	ФИО
Соболева Л.В.		Суханова Н.А.

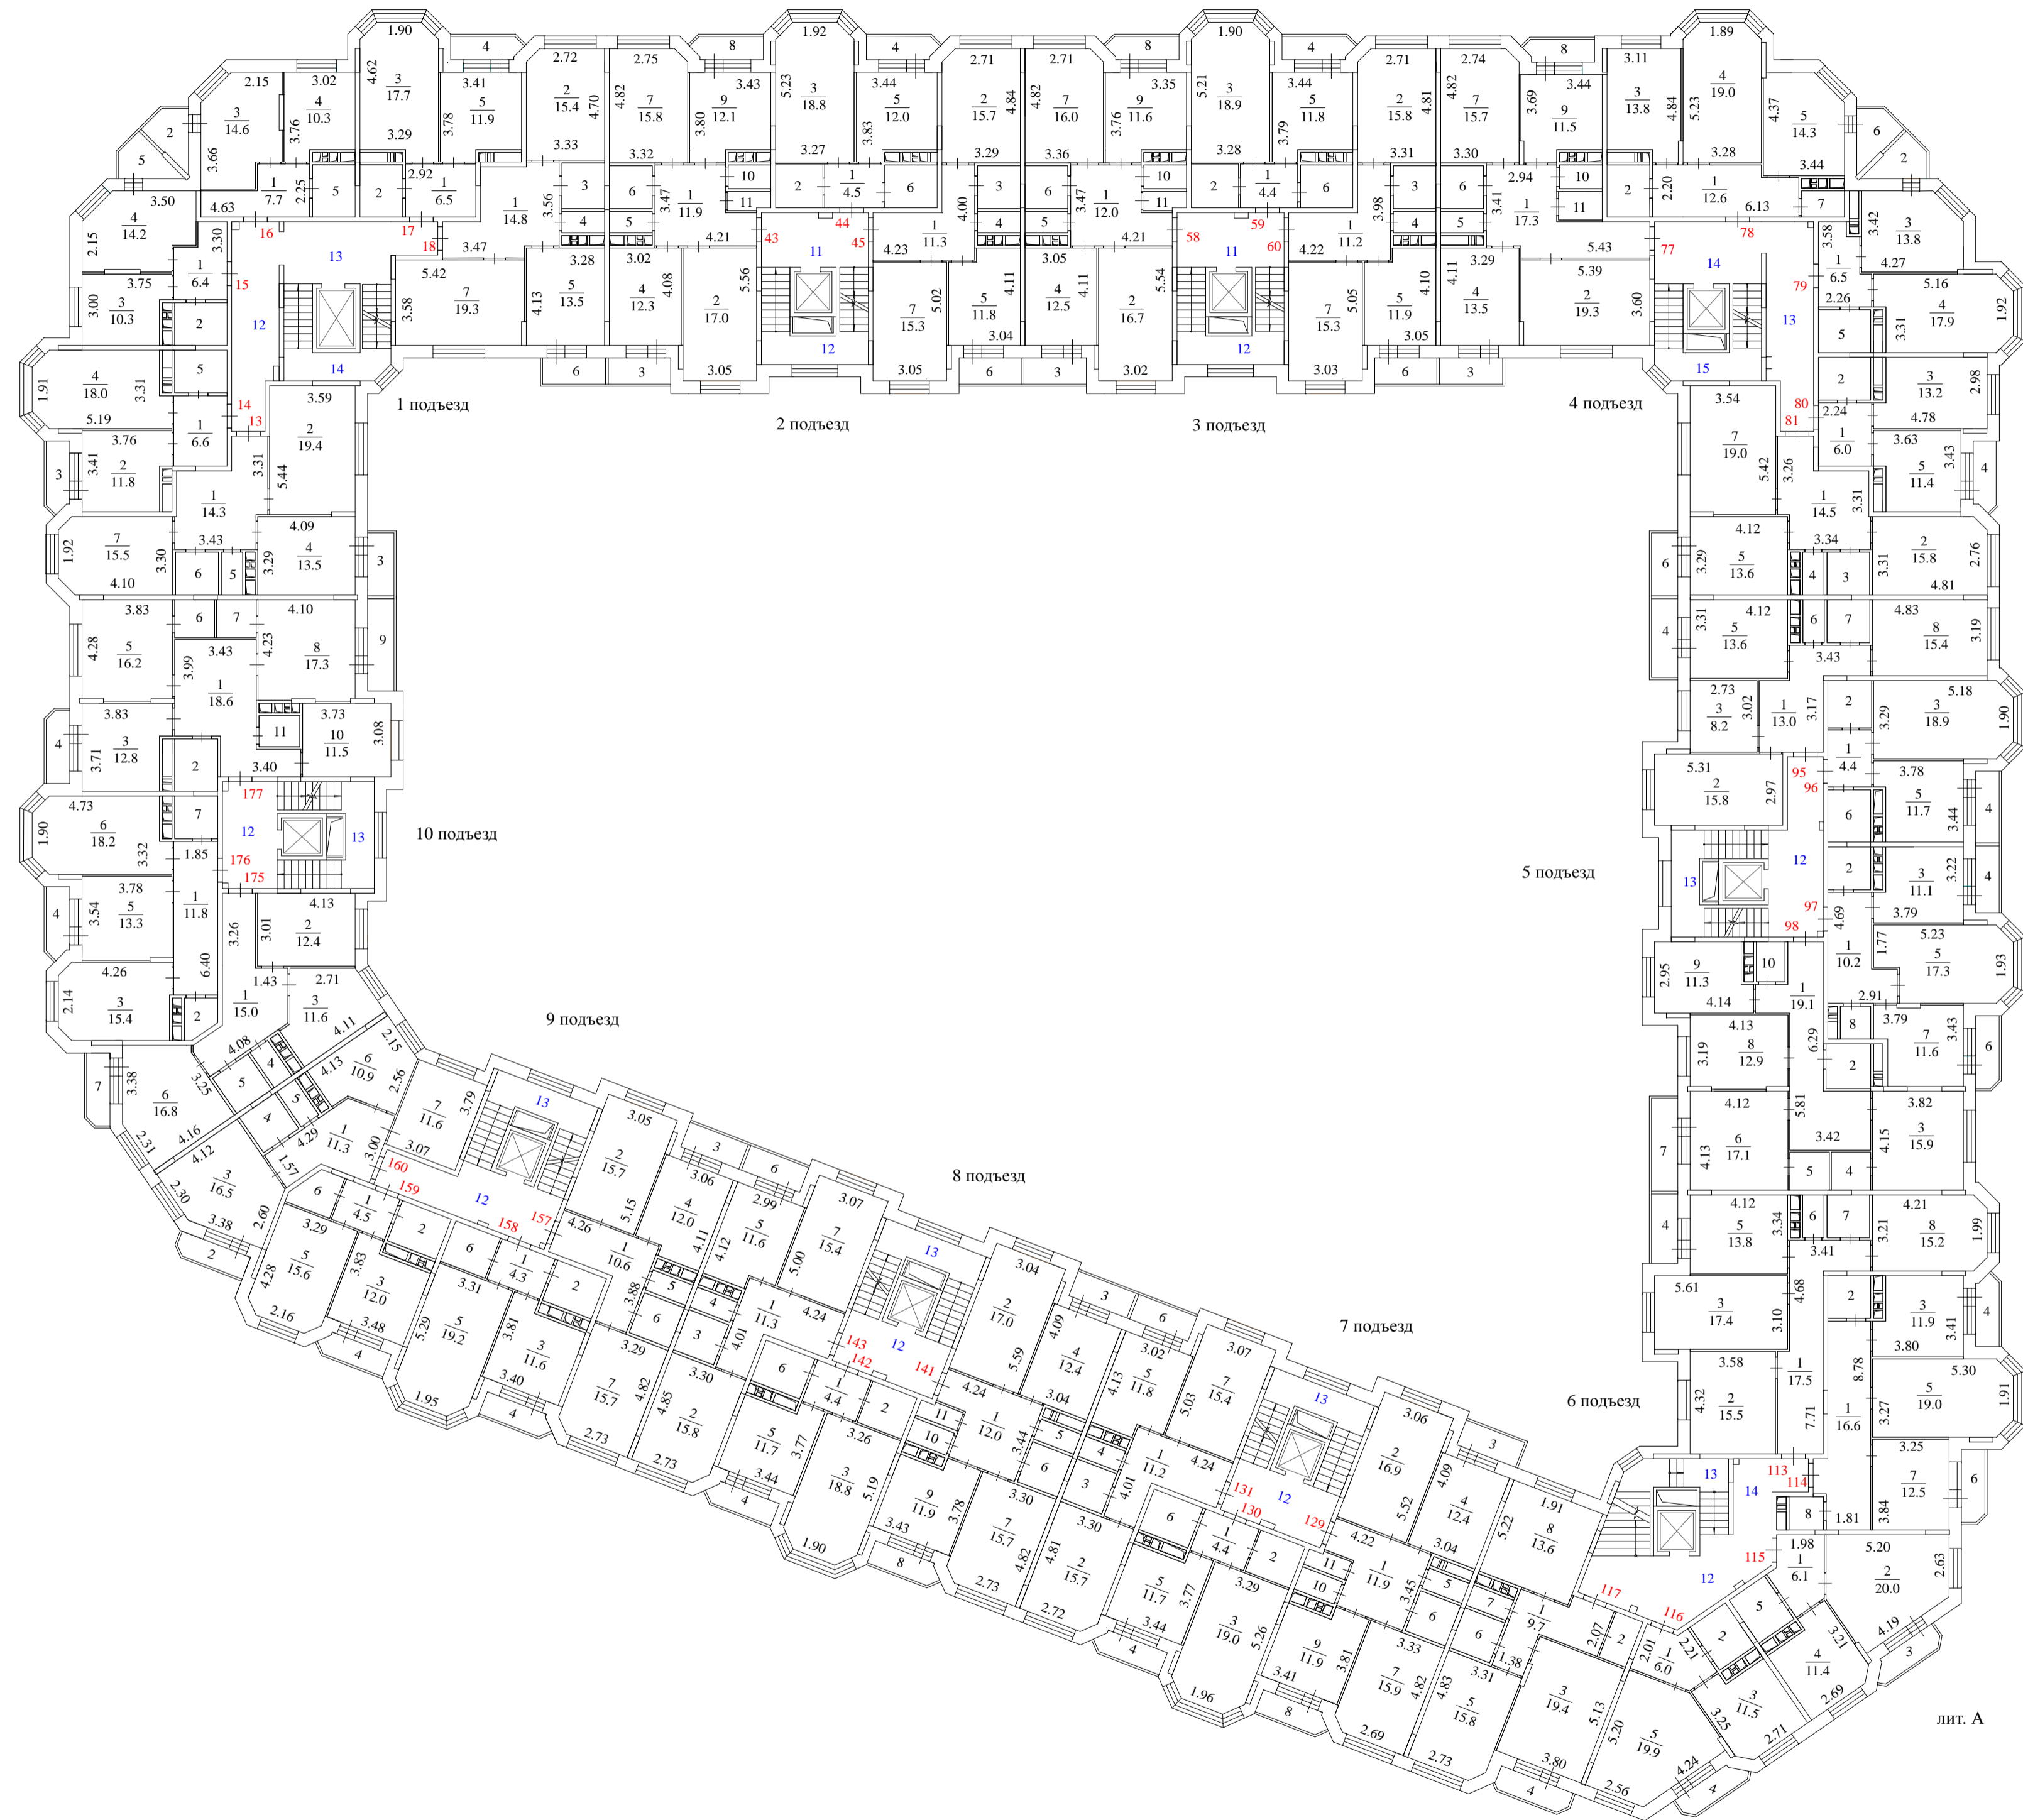


лит. А

Путевой план 3 этажа			
Масштаб 1:200		Лист - 1	Листов - 1
Выполнил		Проверил	
ФИО	Подпись	ФИО	Подпись
Соболева Л.В.		Суханова Н.А.	

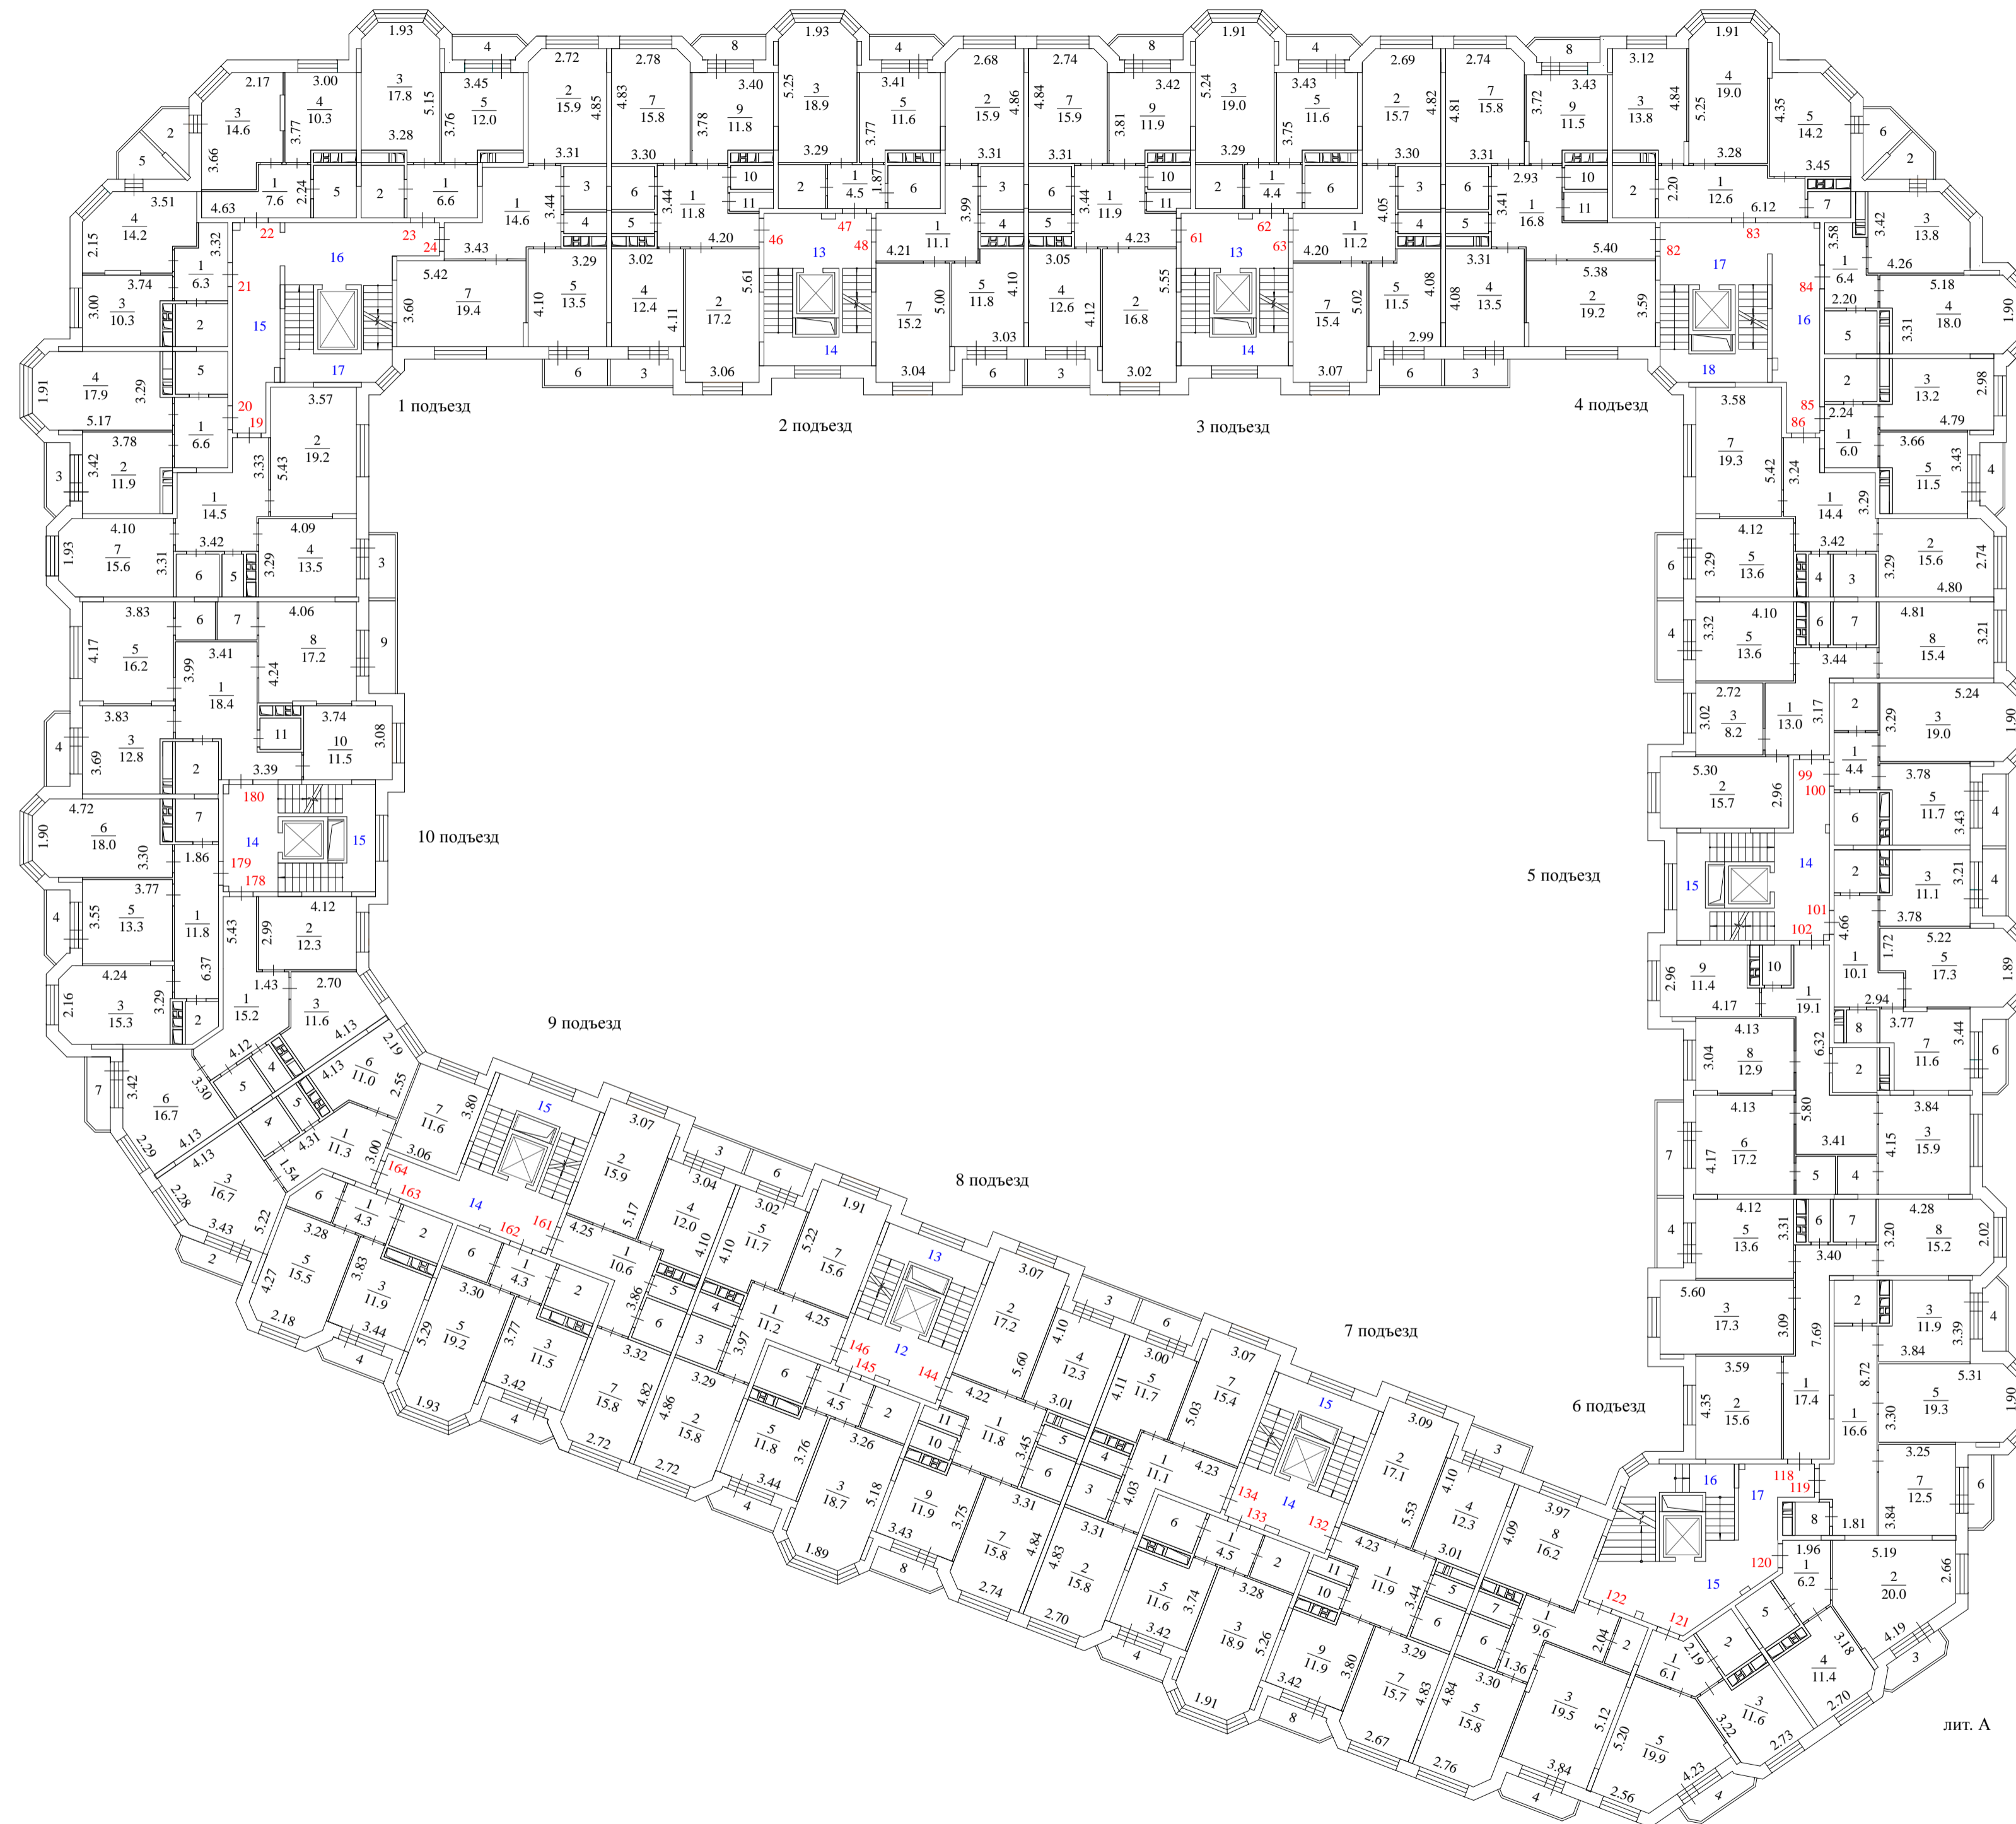


лит. А

Путевой план 4 этажа			
Масштаб 1:200		Лист - 1	Листов - 1
Выполнил		Проверил	
ФИО	Подпись	ФИО	Подпись
Соболева Л.В.		Суханова Н.А.	

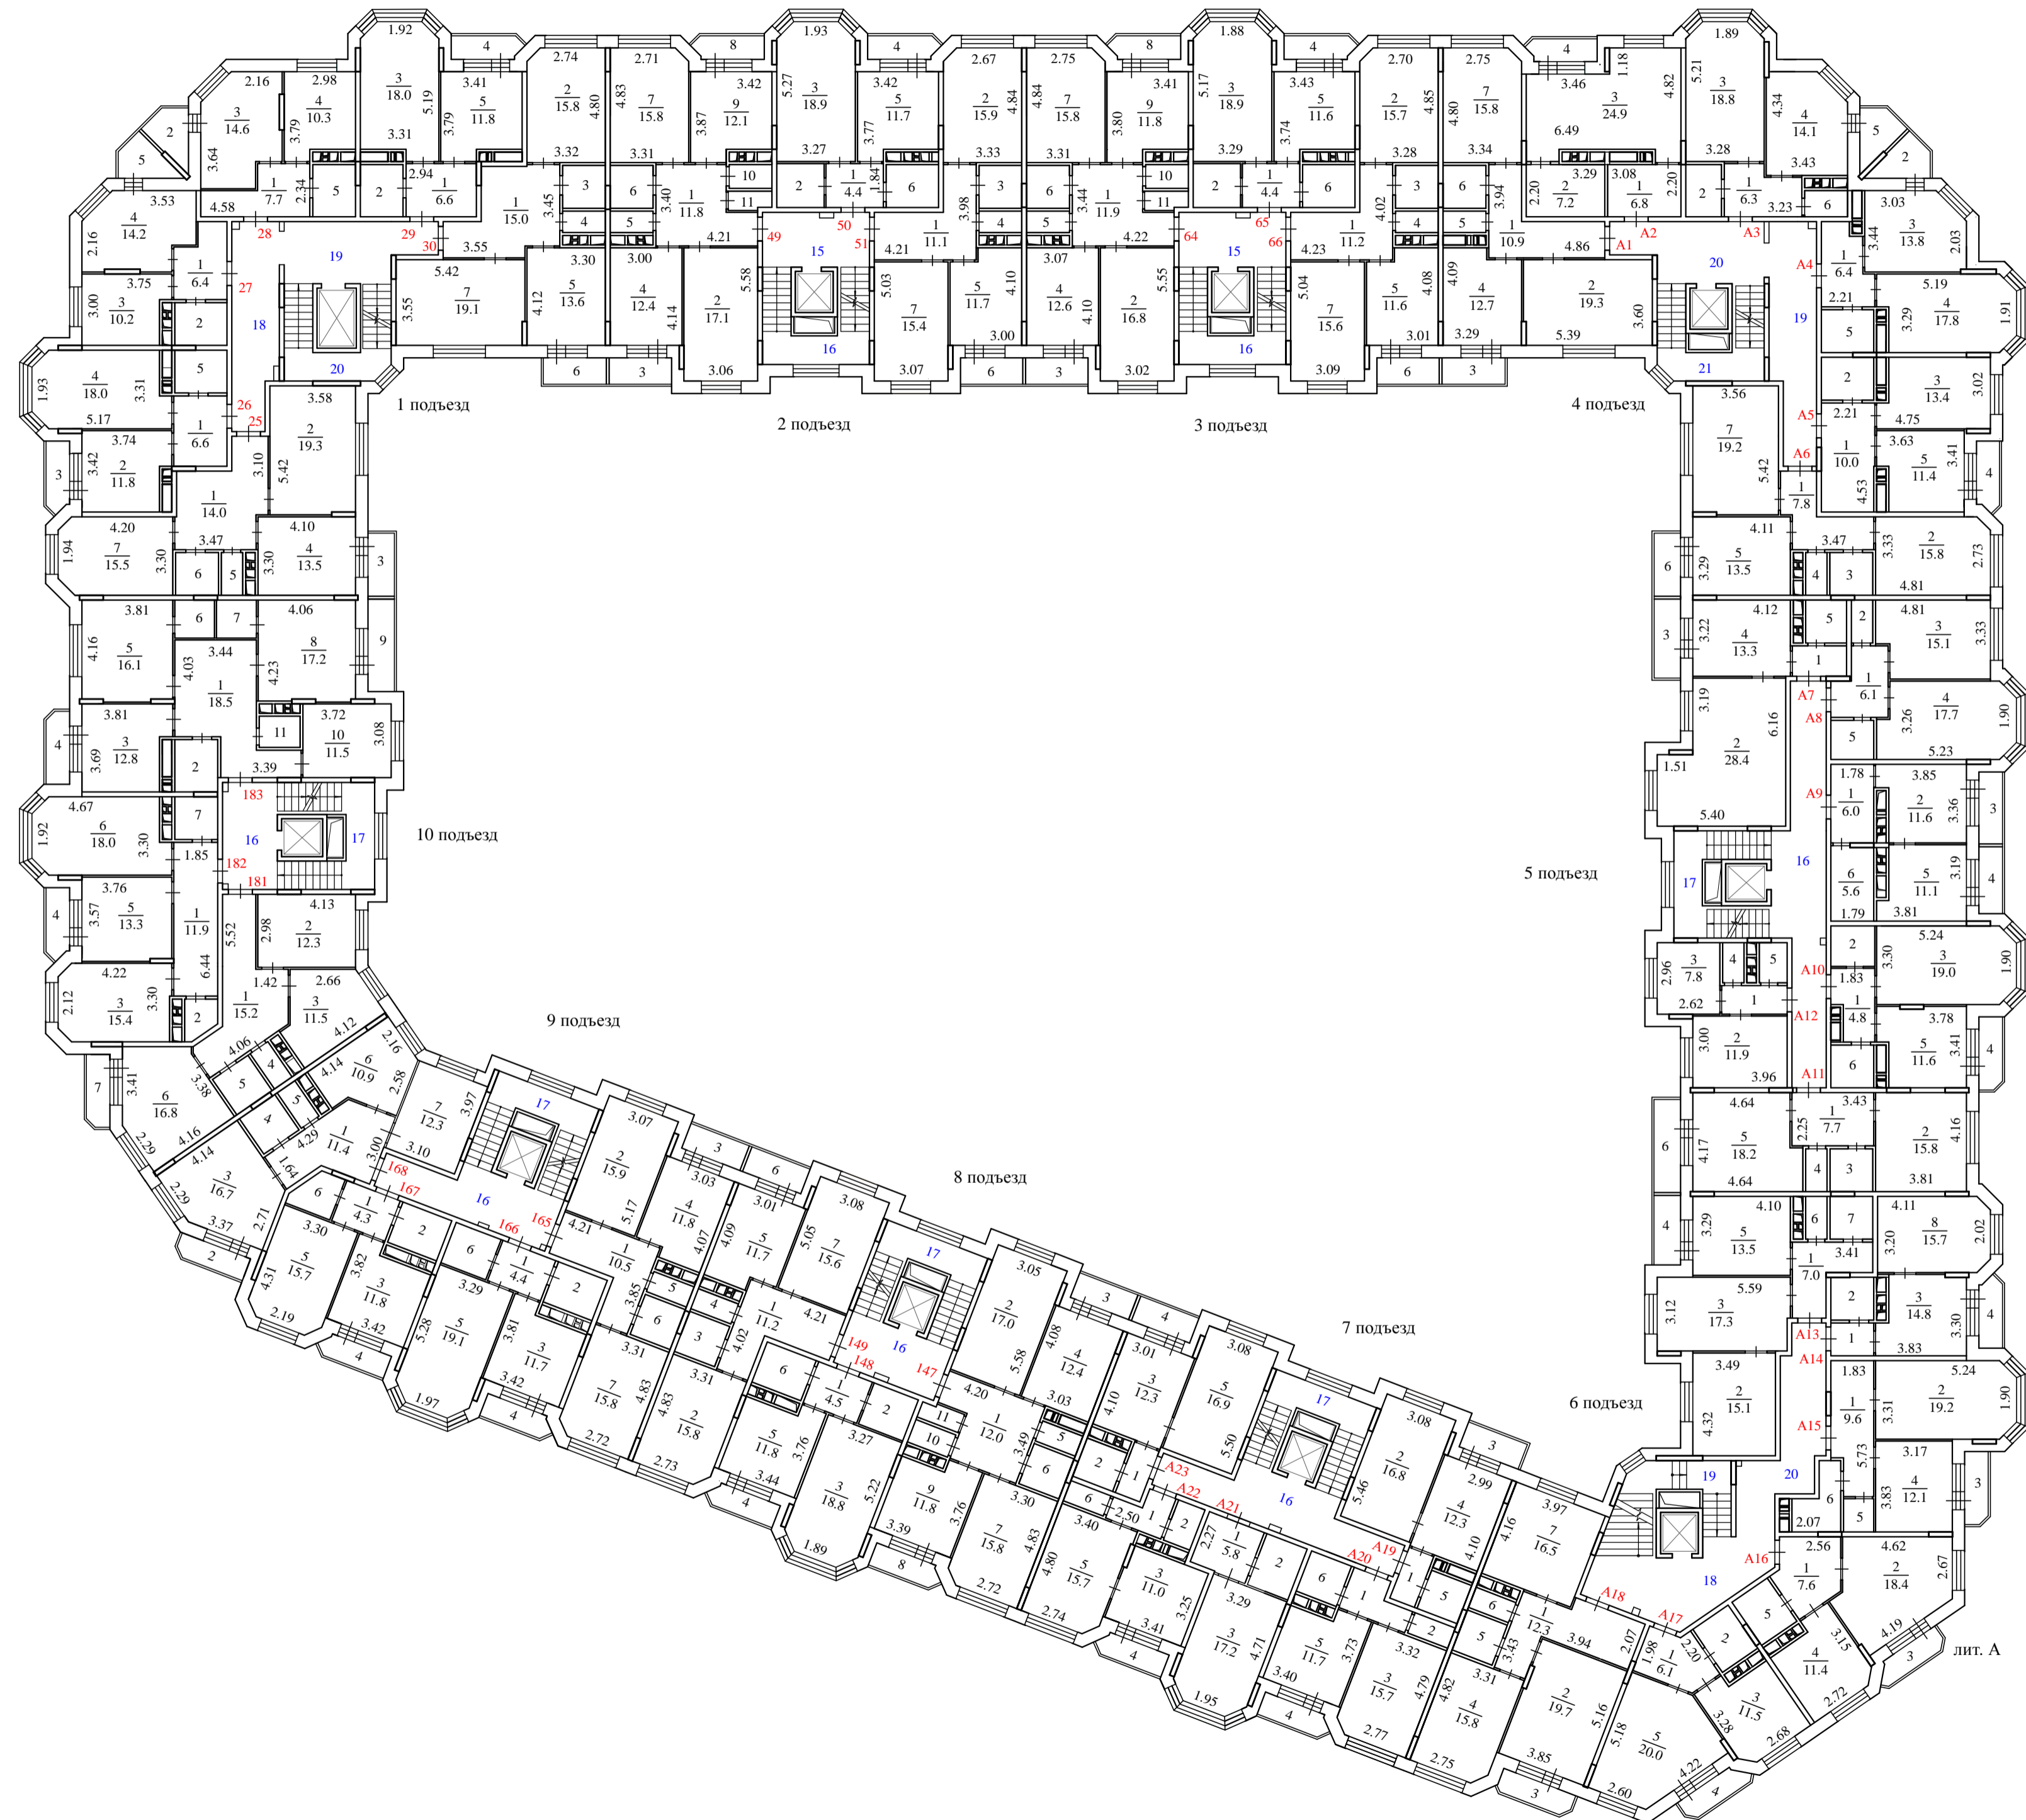

Путевой план 5 этажа		
Масштаб 1:200	Лист - 1	Листов - 1
Выполнил	Проверил	
ФИО Подпись	ФИО	Подпись
Соболева Л.В.	Суханова Н.А.	

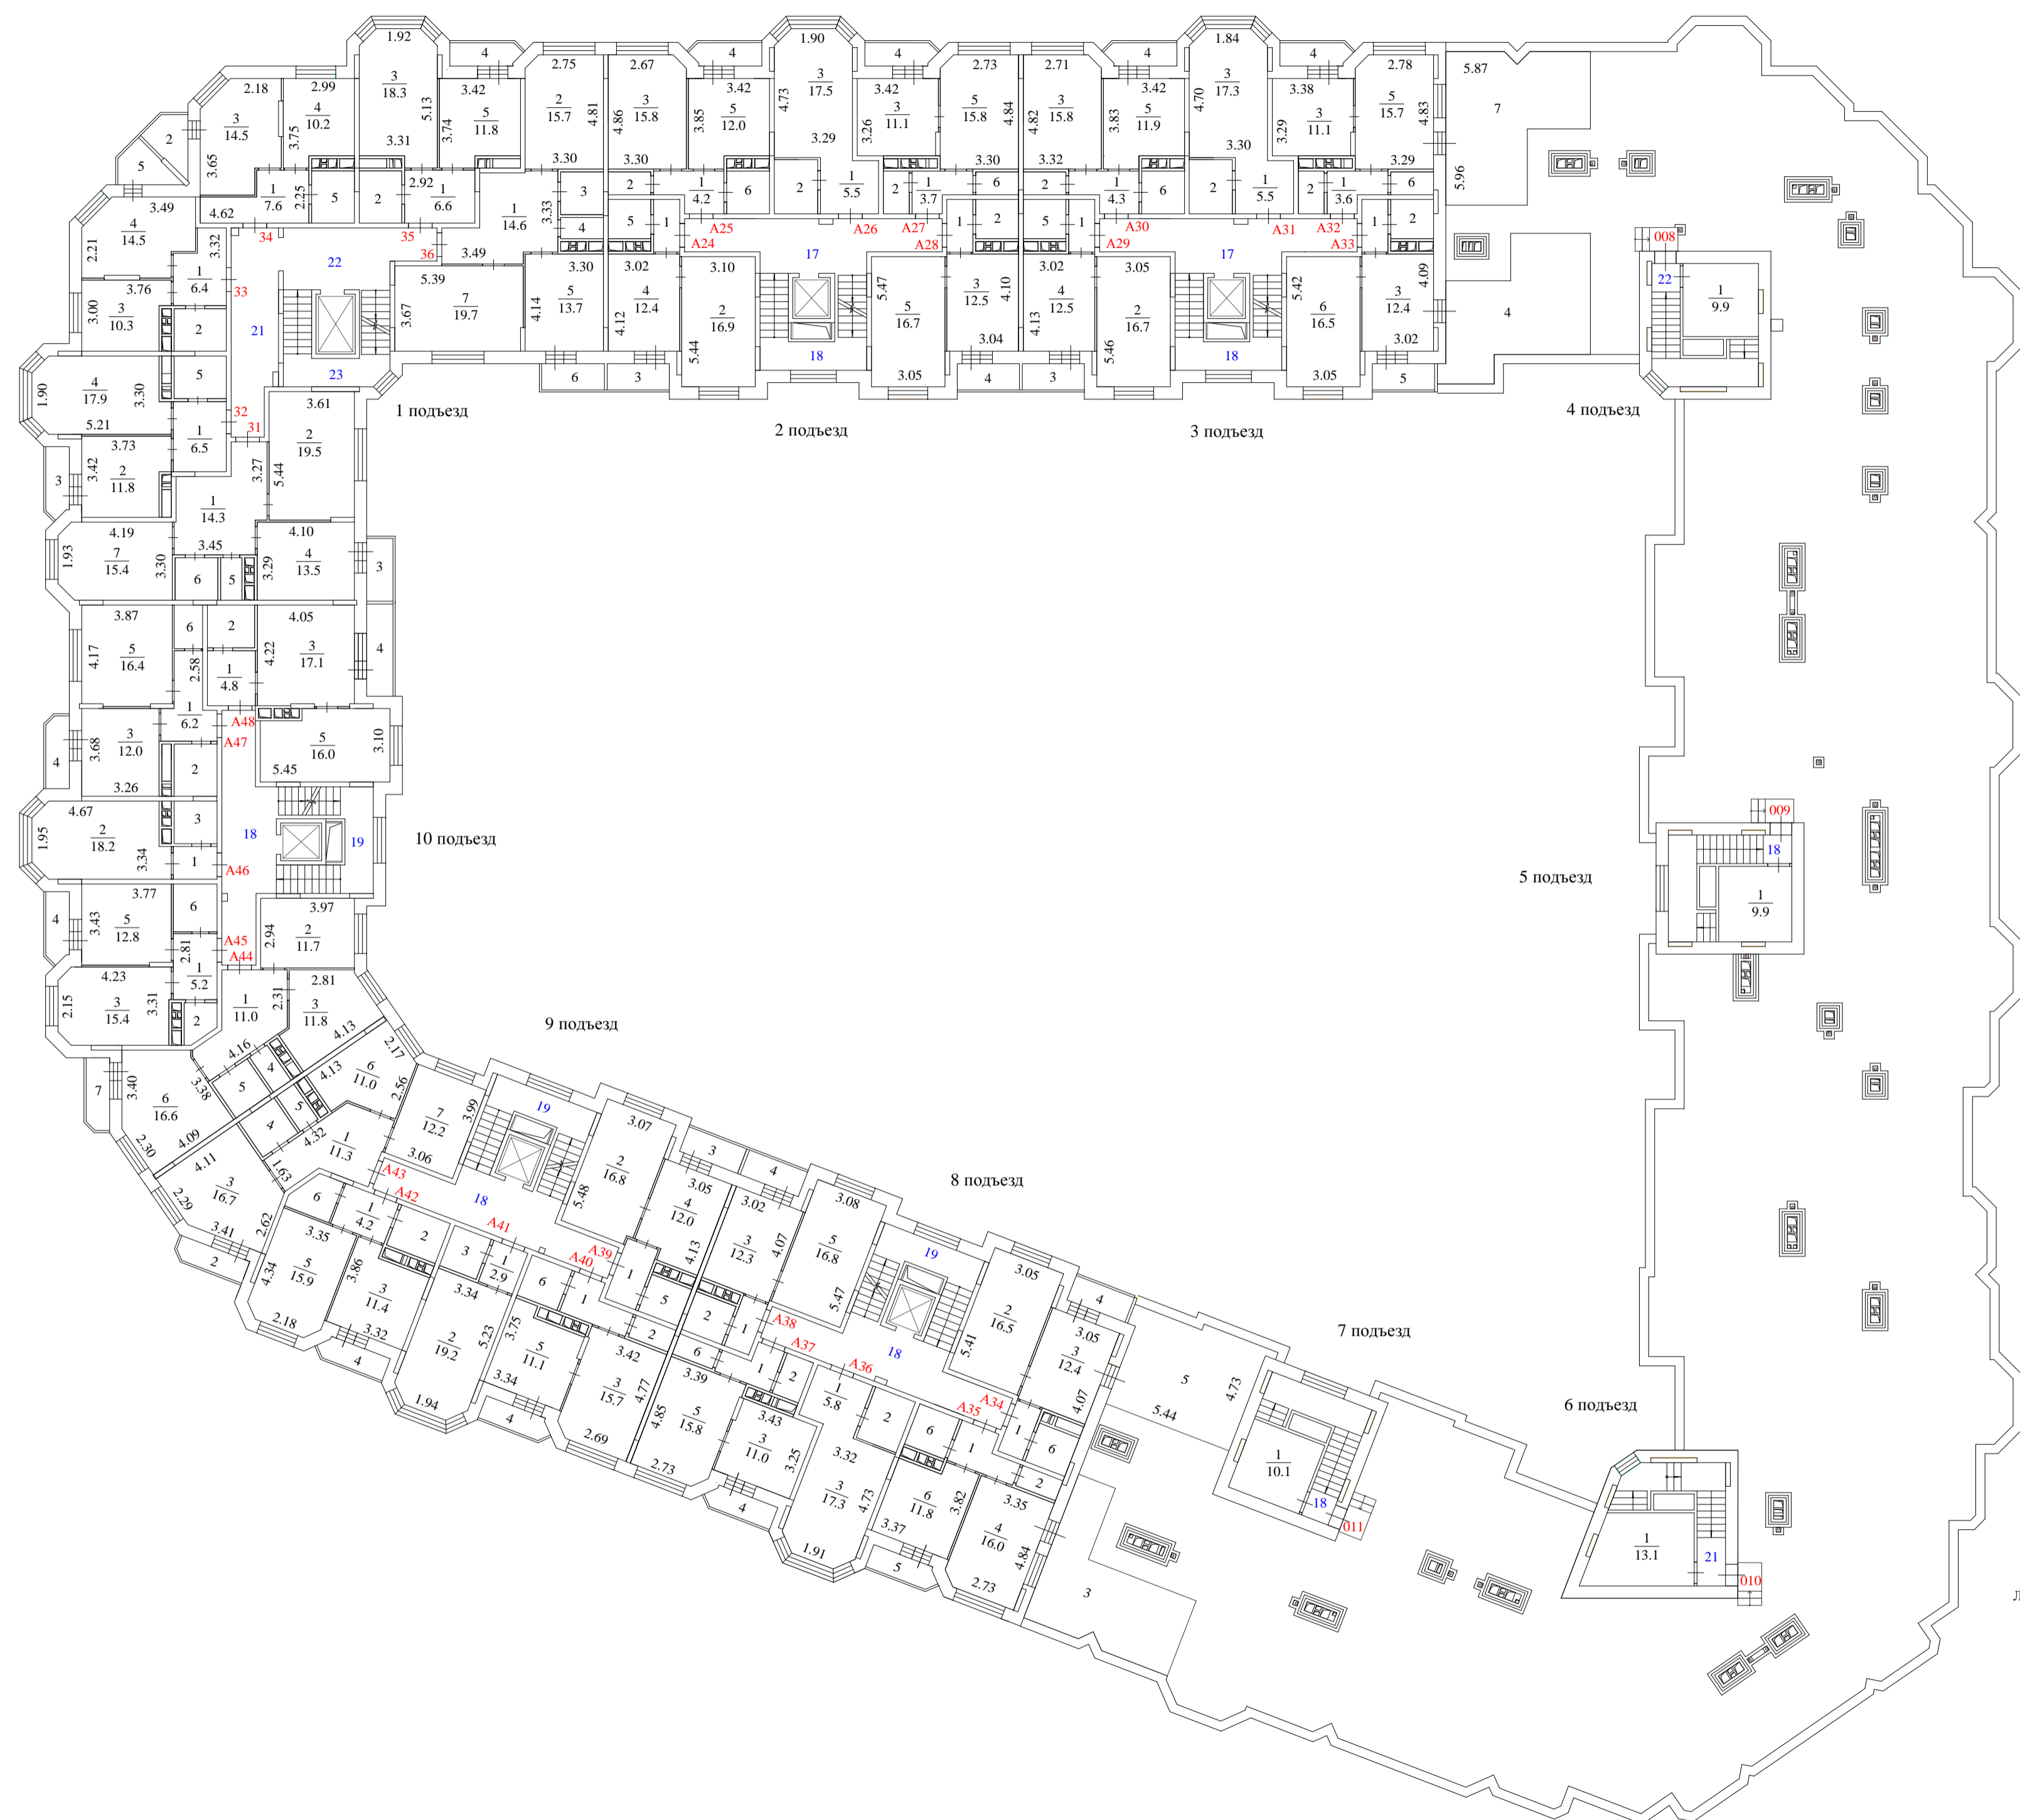


Лит.А

Путевой план 6 этажа		
Масштаб 1:200	Лист - 1	Листов - 1
Выполнил	Проверил	
ФИО	Подпись	ФИО
Соболева Л.В.		Суханова Н.А.



Полтажный план 7 этажа			
Масштаб 1:200		Лист - 1	Листов - 1
Выполнил		Проверил	
ФИО	Подпись	ФИО	Подпись
Соболева Л.В.		Суханова Н.А.	

Выход на кровлю

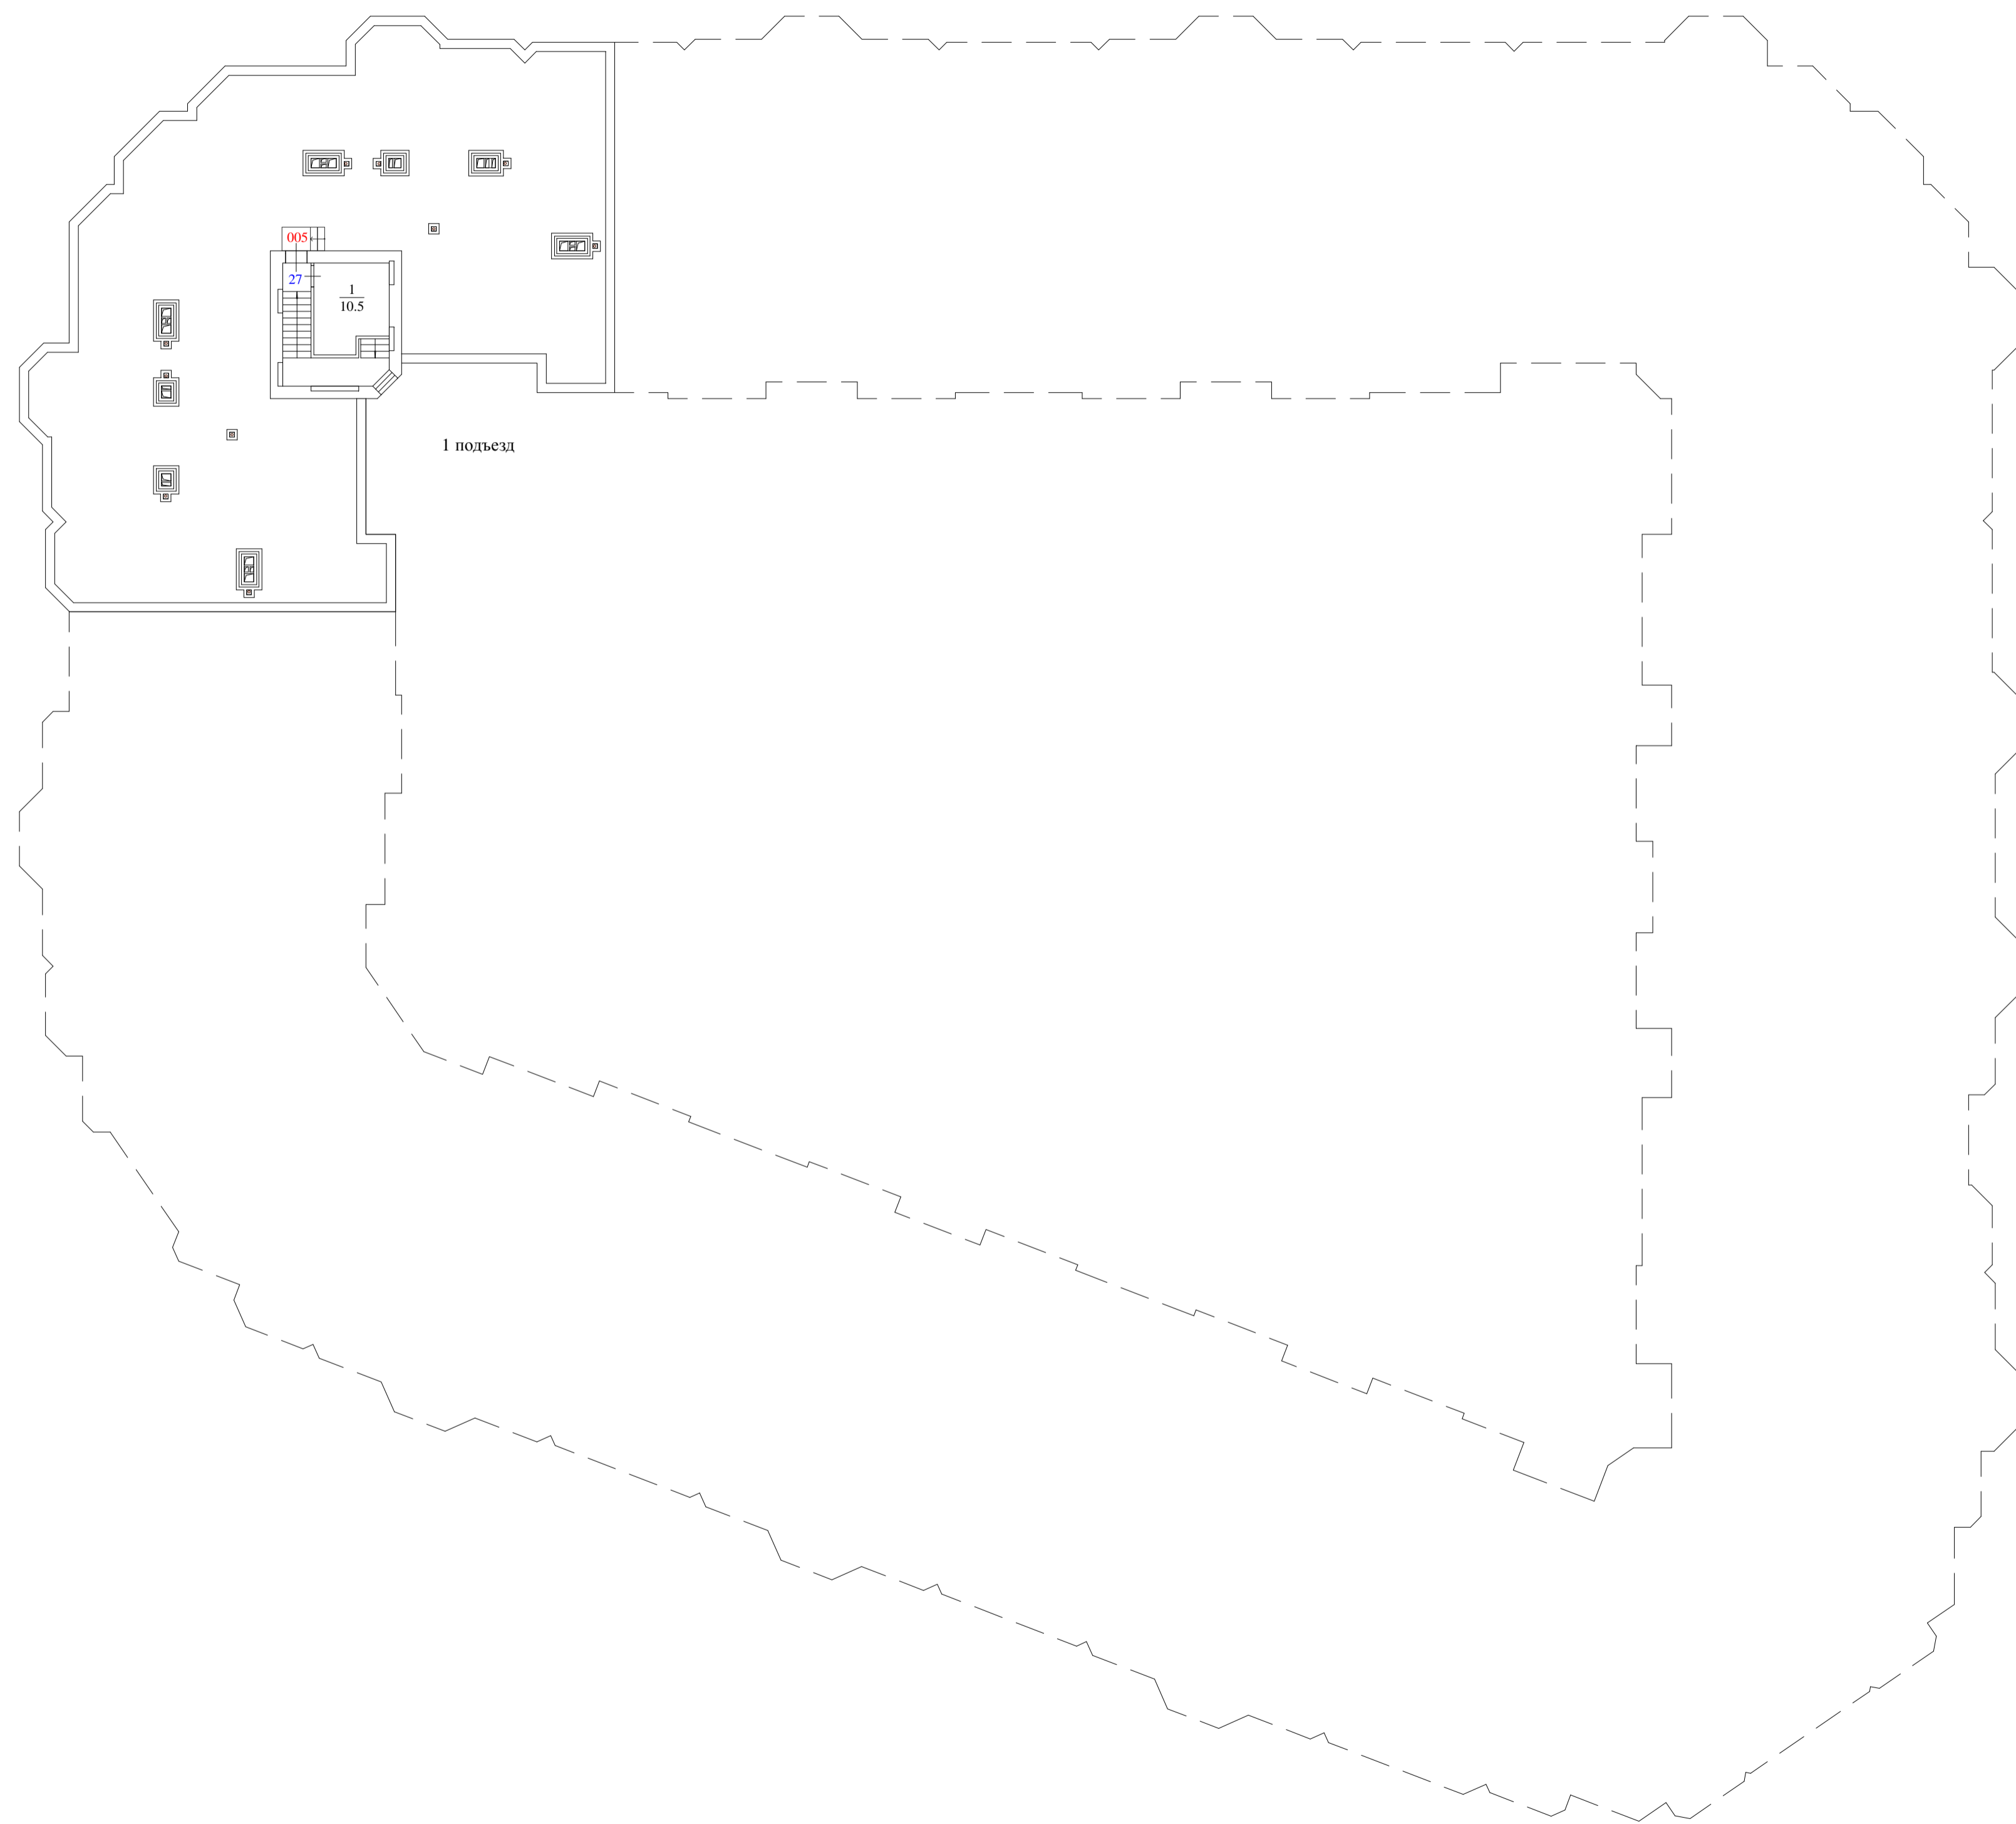

Путевой план выхода на кровлю			
Масштаб 1:200		Лист - 1	Листов - 1
Выполнил		Проверил	
ФИО	Подпись	ФИО	Подпись
Соболева Л.В.		Суханова Н.А.	

Экспликация к поэтажному плану здания (строения), лит. А

Адрес (местоположение) здания:

Московская обл., г/о Мытищи, г. Мытищи, ул. Красная слобода, Дом 11

Литера	Этаж	Номер помещения	Номер по плану	Назначение частей помещения	Формула подсчета площади частей помещения	Площадь всех частей здания (комнат и помещений вспомогательного использования)	в том числе				Высота	Площадь помещений общего пользования	Самостоятельно переустроенная или перепланированная площадь
							Общая площадь жилых помещений	из нее		Площадь помещений вспомогательного использования с коэф.			
								жилая	подсобная				
1	2	3	4	5	6	7	8	9	10	11	12	13	14
А	1	1	1	коридор		8,9	8,9		8,9		2,80		
А			2	кухня		13,6	13,6		13,6				
А			3	туалет		1,6	1,6		1,6				
А			4	ванная		3,2	3,2		3,2				
А			5	жилая комната		15,7	15,7	15,7					
				Итого по пом. квартира № 1		43,0	43,0	15,7	27,3				
А	1	2	1	коридор		6,6	6,6		6,6		2,80		
А			2	кухня		11,9	11,9		11,9				
А			3	лоджия		1,3				1,3			
А			4	жилая комната		18,0	18,0	18,0					
А			5	санузел		4,0	4,0		4,0				
				Итого по пом. квартира № 2		41,8	40,5	18,0	22,5	1,3			
А	1	3	1	коридор		6,2	6,2		6,2		2,80		
А			2	санузел		4,0	4,0		4,0				
А			3	кухня		10,4	10,4		10,4				
А			4	жилая комната		14,2	14,2	14,2					
А			5	лоджия		1,6				1,6			
				Итого по пом. квартира № 3		36,4	34,8	14,2	20,6	1,6			
А	1	4	1	коридор		7,7	7,7		7,7		2,80		
А			2	лоджия		1,6				1,6			
А			3	жилая комната		14,6	14,6	14,6					
А			4	кухня		10,4	10,4		10,4				
А			5	санузел		4,0	4,0		4,0				
				Итого по пом. квартира № 4		38,3	36,7	14,6	22,1	1,6			
А	1	5	1	коридор		6,6	6,6		6,6		2,80		
А			2	санузел		4,0	4,0		4,0				
А			3	жилая комната		18,1	18,1	18,1					
А			4	лоджия		1,3				1,3			
А			5	кухня		12,0	12,0		12,0				
				Итого по пом. квартира № 5		42,0	40,7	18,1	22,6	1,3			
А	1	6	1	коридор		14,6	14,6		14,6		2,80		
А			2	жилая комната		15,6	15,6	15,6					
А			3	ванная		3,3	3,3		3,3				
А			4	туалет		1,7	1,7		1,7				
А			5	кухня		13,5	13,5		13,5				
А			6	жилая комната		19,3	19,3	19,3					
				Итого по пом. квартира № 6		68,0	68,0	34,9	33,1				
А	2	7	1	коридор		14,5	14,5		14,5		2,80		
А			2	жилая комната		19,2	19,2	19,2					
А			3	лоджия		1,9				1,9			
А			4	кухня		13,5	13,5		13,5				
А			5	туалет		1,6	1,6		1,6				
А			6	ванная		3,2	3,2		3,2				
А			7	жилая комната		15,6	15,6	15,6					
				Итого по пом. квартира № 7		69,5	67,6	34,8	32,8	1,9			
А	2	8	1	коридор		6,6	6,6		6,6		2,80		
А			2	кухня		11,9	11,9		11,9				
А			3	лоджия		1,3				1,3			
А			4	жилая комната		18,1	18,1	18,1					
А			5	санузел		4,0	4,0		4,0				
				Итого по пом. квартира № 8		41,9	40,6	18,1	22,5	1,3			
А	2	9	1	коридор		6,4	6,4		6,4		2,80		
А			2	санузел		3,9	3,9		3,9				
А			3	кухня		10,3	10,3		10,3				

г/о Мытищи, г. Мытищи, ул. Красная слобода, Дом 11

1	2	3	4	5	6	7	8	9	10	11	12	13	14
A	2	9	4	жилая комната		14,2	14,2	14,2			2,80		
A			5	лоджия		1,6				1,6			
				Итого по пом. квартира № 9		36,4	34,8	14,2	20,6	1,6			
A	2	10	1	коридор		7,4	7,4		7,4		2,80		
A			2	лоджия		1,6				1,6			
A			3	жилая комната		14,5	14,5	14,5					
A			4	кухня		10,6	10,6		10,6				
A			5	санузел		4,0	4,0		4,0				
				Итого по пом. квартира № 10		38,1	36,5	14,5	22,0	1,6			
A	2	11	1	коридор		6,6	6,6		6,6		2,80		
A			2	санузел		4,0	4,0		4,0				
A			3	жилая комната		17,8	17,8	17,8					
A			4	лоджия		1,3				1,3			
A			5	кухня		11,9	11,9		11,9				
				Итого по пом. квартира № 11		41,6	40,3	17,8	22,5	1,3			
A	2	12	1	коридор		14,7	14,7		14,7		2,80		
A			2	жилая комната		15,3	15,3	15,3					
A			3	ванная		3,5	3,5		3,5				
A			4	туалет		1,7	1,7		1,7				
A			5	кухня		13,4	13,4		13,4				
A			6	лоджия		1,3				1,3			
A			7	жилая комната		19,0	19,0	19,0					
				Итого по пом. квартира № 12		68,9	67,6	34,3	33,3	1,3			
A	3	13	1	коридор		14,3	14,3		14,3		2,80		
A			2	жилая комната		19,4	19,4	19,4					
A			3	лоджия		1,9				1,9			
A			4	кухня		13,5	13,5		13,5				
A			5	туалет		1,6	1,6		1,6				
A			6	ванная		3,3	3,3		3,3				
A			7	жилая комната		15,5	15,5	15,5					
				Итого по пом. квартира № 13		69,5	67,6	34,9	32,7	1,9			
A	3	14	1	коридор		6,6	6,6		6,6		2,80		
A			2	кухня		11,8	11,8		11,8				
A			3	лоджия		1,3				1,3			
A			4	жилая комната		18,0	18,0	18,0					
A			5	санузел		3,9	3,9		3,9				
				Итого по пом. квартира № 14		41,6	40,3	18,0	22,3	1,3			
A	3	15	1	коридор		6,4	6,4		6,4		2,80		
A			2	санузел		3,9	3,9		3,9				
A			3	кухня		10,3	10,3		10,3				
A			4	жилая комната		14,2	14,2	14,2					
A			5	лоджия		1,6				1,6			
				Итого по пом. квартира № 15		36,4	34,8	14,2	20,6	1,6			
A	3	16	1	коридор		7,7	7,7		7,7		2,80		
A			2	лоджия		1,6				1,6			
A			3	жилая комната		14,6	14,6	14,6					
A			4	кухня		10,3	10,3		10,3				
A			5	санузел		4,0	4,0		4,0				
				Итого по пом. квартира № 16		38,2	36,6	14,6	22,0	1,6			
A	3	17	1	коридор		6,5	6,5		6,5		2,80		
A			2	санузел		4,0	4,0		4,0				
A			3	жилая комната		17,7	17,7	17,7					
A			4	лоджия		1,3				1,3			
A			5	кухня		11,9	11,9		11,9				
				Итого по пом. квартира № 17		41,4	40,1	17,7	22,4	1,3			
A	3	18	1	коридор		14,8	14,8		14,8		2,80		
A			2	жилая комната		15,4	15,4	15,4					
A			3	ванная		3,4	3,4		3,4				
A			4	туалет		1,7	1,7		1,7				
A			5	кухня		13,5	13,5		13,5				
A			6	лоджия		1,3				1,3			
A			7	жилая комната		19,3	19,3	19,3					
				Итого по пом. квартира № 18		69,4	68,1	34,7	33,4	1,3			
A	4	19	1	коридор		14,5	14,5		14,5		2,80		
A			2	жилая комната		19,2	19,2	19,2					
A			3	лоджия		1,9				1,9			
A			4	кухня		13,5	13,5		13,5				
A			5	туалет		1,6	1,6		1,6				
A			6	ванная		3,2	3,2		3,2				
A			7	жилая комната		15,6	15,6	15,6					

г/о Мытищи, г. Мытищи, ул. Красная слобода, Дом 11

1	2	3	4	5	6	7	8	9	10	11	12	13	14
				Итого по пом. квартира № 19		69,5	67,6	34,8	32,8	1,9			
A	4	20	1	коридор		6,6	6,6		6,6		2,80		
A			2	кухня		11,9	11,9		11,9				
A			3	лоджия		1,3				1,3			
A			4	жилая комната		17,9	17,9	17,9					
A			5	санузел		3,9	3,9		3,9				
				Итого по пом. квартира № 20		41,6	40,3	17,9	22,4	1,3			
A	4	21	1	коридор		6,3	6,3		6,3		2,80		
A			2	санузел		3,9	3,9		3,9				
A			3	кухня		10,3	10,3		10,3				
A			4	жилая комната		14,2	14,2	14,2					
A			5	лоджия		1,6				1,6			
				Итого по пом. квартира № 21		36,3	34,7	14,2	20,5	1,6			
A	4	22	1	коридор		7,6	7,6		7,6		2,80		
A			2	лоджия		1,6				1,6			
A			3	жилая комната		14,6	14,6	14,6					
A			4	кухня		10,3	10,3		10,3				
A			5	санузел		4,0	4,0		4,0				
				Итого по пом. квартира № 22		38,1	36,5	14,6	21,9	1,6			
A	4	23	1	коридор		6,6	6,6		6,6		2,80		
A			2	санузел		4,0	4,0		4,0				
A			3	жилая комната		17,8	17,8	17,8					
A			4	лоджия		1,3				1,3			
A			5	кухня		12,0	12,0		12,0				
				Итого по пом. квартира № 23		41,7	40,4	17,8	22,6	1,3			
A	4	24	1	коридор		14,6	14,6		14,6		2,80		
A			2	жилая комната		15,9	15,9	15,9					
A			3	ванная		3,3	3,3		3,3				
A			4	туалет		1,6	1,6		1,6				
A			5	кухня		13,5	13,5		13,5				
A			6	лоджия		1,3				1,3			
A			7	жилая комната		19,4	19,4	19,4					
				Итого по пом. квартира № 24		69,6	68,3	35,3	33,0	1,3			
A	5	25	1	коридор		14,0	14,0		14,0		2,80		
A			2	жилая комната		19,3	19,3	19,3					
A			3	лоджия		1,9				1,9			
A			4	кухня		13,5	13,5		13,5				
A			5	туалет		1,6	1,6		1,6				
A			6	ванная		3,3	3,3		3,3				
A			7	жилая комната		15,5	15,5	15,5					
				Итого по пом. квартира № 25		69,1	67,2	34,8	32,4	1,9			
A	5	26	1	коридор		6,6	6,6		6,6		2,80		
A			2	кухня		11,8	11,8		11,8				
A			3	лоджия		1,3				1,3			
A			4	жилая комната		18,0	18,0	18,0					
A			5	санузел		4,0	4,0		4,0				
				Итого по пом. квартира № 26		41,7	40,4	18,0	22,4	1,3			
A	5	27	1	коридор		6,4	6,4		6,4		2,80		
A			2	санузел		3,9	3,9		3,9				
A			3	кухня		10,2	10,2		10,2				
A			4	жилая комната		14,2	14,2	14,2					
A			5	лоджия		1,6				1,6			
				Итого по пом. квартира № 27		36,3	34,7	14,2	20,5	1,6			
A	5	28	1	коридор		7,7	7,7		7,7		2,80		
A			2	лоджия		1,6				1,6			
A			3	жилая комната		14,6	14,6	14,6					
A			4	кухня		10,3	10,3		10,3				
A			5	санузел		4,0	4,0		4,0				
				Итого по пом. квартира № 28		38,2	36,6	14,6	22,0	1,6			
A	5	29	1	коридор		6,6	6,6		6,6		2,80		
A			2	санузел		4,0	4,0		4,0				
A			3	жилая комната		18,0	18,0	18,0					
A			4	лоджия		1,3				1,3			
A			5	кухня		11,8	11,8		11,8				
				Итого по пом. квартира № 29		41,7	40,4	18,0	22,4	1,3			
A	5	30	1	коридор		15,0	15,0		15,0		2,80		
A			2	жилая комната		15,8	15,8	15,8					
A			3	ванная		3,3	3,3		3,3				
A			4	туалет		1,7	1,7		1,7				
A			5	кухня		13,6	13,6		13,6				

г/о Мытищи, г. Мытищи, ул. Красная слобода, Дом 11

1	2	3	4	5	6	7	8	9	10	11	12	13	14
A	5	30	6	лоджия		1,3				1,3	2,80		
A			7	жилая комната		19,1	19,1	19,1					
Итого по пом. квартира № 30						69,8	68,5	34,9	33,6	1,3			
A	6	31	1	коридор		14,3	14,3		14,3		2,80		
A			2	жилая комната		19,5	19,5	19,5					
A			3	лоджия		1,9				1,9			
A			4	кухня		13,5	13,5		13,5				
A			5	туалет		1,6	1,6		1,6				
A			6	ванная		3,3	3,3		3,3				
A			7	жилая комната		15,4	15,4	15,4					
Итого по пом. квартира № 31						69,5	67,6	34,9	32,7	1,9			
A	6	32	1	коридор		6,5	6,5		6,5		2,80		
A			2	кухня		11,8	11,8		11,8				
A			3	лоджия		1,3				1,3			
A			4	жилая комната		17,9	17,9	17,9					
A			5	санузел		3,8	3,8		3,8				
Итого по пом. квартира № 32						41,3	40,0	17,9	22,1	1,3			
A	6	33	1	коридор		6,4	6,4		6,4		2,80		
A			2	санузел		4,0	4,0		4,0				
A			3	кухня		10,3	10,3		10,3				
A			4	жилая комната		14,5	14,5	14,5					
A			5	лоджия		1,6				1,6			
Итого по пом. квартира № 33						36,8	35,2	14,5	20,7	1,6			
A	6	34	1	коридор		7,6	7,6		7,6		2,80		
A			2	лоджия		1,6				1,6			
A			3	жилая комната		14,5	14,5	14,5					
A			4	кухня		10,2	10,2		10,2				
A			5	санузел		4,0	4,0		4,0				
Итого по пом. квартира № 34						37,9	36,3	14,5	21,8	1,6			
A	6	35	1	коридор		6,6	6,6		6,6		2,80		
A			2	санузел		4,0	4,0		4,0				
A			3	жилая комната		18,3	18,3	18,3					
A			4	лоджия		1,3				1,3			
A			5	кухня		11,8	11,8		11,8				
Итого по пом. квартира № 35						42,0	40,7	18,3	22,4	1,3			
A	6	36	1	коридор		14,6	14,6		14,6		2,80		
A			2	жилая комната		15,7	15,7	15,7					
A			3	ванная		3,3	3,3		3,3				
A			4	туалет		1,7	1,7		1,7				
A			5	кухня		13,7	13,7		13,7				
A			6	лоджия		1,3				1,3			
A			7	жилая комната		19,7	19,7	19,7					
Итого по пом. квартира № 36						70,0	68,7	35,4	33,3	1,3			
A	1	37	1	коридор		6,2	6,2		6,2		2,80		
A			2	жилая комната		11,7	11,7	11,7					
A			3	туалет		1,7	1,7		1,7				
A			4	ванная		3,3	3,3		3,3				
A			5	жилая комната		15,8	15,8	15,8					
A			6	лоджия		1,3				1,3			
A			7	кухня		12,1	12,1		12,1				
Итого по пом. квартира № 37						52,1	50,8	27,5	23,3	1,3			
A	1	38	1	коридор		4,5	4,5		4,5		2,80		
A			2	жилая комната		19,1	19,1	19,1					
A			3	лоджия		1,3				1,3			
A			4	кухня		11,7	11,7		11,7				
A			5	санузел		4,0	4,0		4,0				
Итого по пом. квартира № 38						40,6	39,3	19,1	20,2	1,3			
A	1	39	1	коридор		11,3	11,3		11,3		2,80		
A			2	жилая комната		15,8	15,8	15,8					
A			3	ванная		3,3	3,3		3,3				
A			4	туалет		1,6	1,6		1,6				
A			5	кухня		11,7	11,7		11,7				
A			6	жилая комната		15,3	15,3	15,3					
Итого по пом. квартира № 39						59,0	59,0	31,1	27,9				
A	2	40	1	коридор		11,9	11,9		11,9		2,80		
A			2	жилая комната		17,0	17,0	17,0					
A			3	лоджия		1,3				1,3			
A			4	жилая комната		12,4	12,4	12,4					
A			5	туалет		1,7	1,7		1,7				
A			6	ванная		3,3	3,3		3,3				

г/о Мытищи, г. Мытищи, ул. Красная слобода, Дом 11

1	2	3	4	5	6	7	8	9	10	11	12	13	14
A	2	40	7	жилая комната		15,8	15,8	15,8			2,80		
A			8	лоджия		1,3				1,3			
A			9	кухня		12,0	12,0		12,0				
A			10	туалет		1,8	1,8		1,8				
A			11	гардеробная		1,4	1,4		1,4				
				Итого по пом. квартира № 40		79,9	77,3	45,2	32,1	2,6			
A	2	41	1	коридор		4,5	4,5		4,5		2,80		
A			2	гардеробная		3,7	3,7		3,7				
A			3	жилая комната		19,0	19,0	19,0					
A			4	лоджия		1,3				1,3			
A			5	кухня		11,7	11,7		11,7				
A			6	санузел		4,0	4,0		4,0				
				Итого по пом. квартира № 41		44,2	42,9	19,0	23,9	1,3			
A	2	42	1	коридор		11,2	11,2		11,2		2,80		
A			2	жилая комната		15,7	15,7	15,7					
A			3	ванная		3,3	3,3		3,3				
A			4	туалет		1,7	1,7		1,7				
A			5	кухня		11,9	11,9		11,9				
A			6	лоджия		1,3				1,3			
A			7	жилая комната		15,3	15,3	15,3					
				Итого по пом. квартира № 42		60,4	59,1	31,0	28,1	1,3			
A	3	43	1	коридор		11,9	11,9		11,9		2,80		
A			2	жилая комната		17,0	17,0	17,0					
A			3	лоджия		1,3				1,3			
A			4	жилая комната		12,3	12,3	12,3					
A			5	туалет		1,6	1,6		1,6				
A			6	ванная		3,3	3,3		3,3				
A			7	жилая комната		15,8	15,8	15,8					
A			8	лоджия		1,3				1,3			
A			9	кухня		12,1	12,1		12,1				
A			10	туалет		1,8	1,8		1,8				
A			11	гардеробная		1,4	1,4		1,4				
				Итого по пом. квартира № 43		79,8	77,2	45,1	32,1	2,6			
A	3	44	1	коридор		4,5	4,5		4,5		2,80		
A			2	гардеробная		3,7	3,7		3,7				
A			3	жилая комната		18,8	18,8	18,8					
A			4	лоджия		1,3				1,3			
A			5	кухня		12,0	12,0		12,0				
A			6	санузел		4,0	4,0		4,0				
				Итого по пом. квартира № 44		44,3	43,0	18,8	24,2	1,3			
A	3	45	1	коридор		11,3	11,3		11,3		2,80		
A			2	жилая комната		15,7	15,7	15,7					
A			3	ванная		3,3	3,3		3,3				
A			4	туалет		1,7	1,7		1,7				
A			5	кухня		11,8	11,8		11,8				
A			6	лоджия		1,3				1,3			
A			7	жилая комната		15,3	15,3	15,3					
				Итого по пом. квартира № 45		60,4	59,1	31,0	28,1	1,3			
A	4	46	1	коридор		11,8	11,8		11,8		2,80		
A			2	жилая комната		17,2	17,2	17,2					
A			3	лоджия		1,3				1,3			
A			4	жилая комната		12,4	12,4	12,4					
A			5	туалет		1,7	1,7		1,7				
A			6	ванная		3,3	3,3		3,3				
A			7	жилая комната		15,8	15,8	15,8					
A			8	лоджия		1,3				1,3			
A			9	кухня		11,8	11,8		11,8				
A			10	туалет		1,8	1,8		1,8				
A			11	гардеробная		1,4	1,4		1,4				
				Итого по пом. квартира № 46		79,8	77,2	45,4	31,8	2,6			
A	4	47	1	коридор		4,5	4,5		4,5		2,80		
A			2	гардеробная		3,7	3,7		3,7				
A			3	жилая комната		18,9	18,9	18,9					
A			4	лоджия		1,3				1,3			
A			5	кухня		11,6	11,6		11,6				
A			6	санузел		4,0	4,0		4,0				
				Итого по пом. квартира № 47		44,0	42,7	18,9	23,8	1,3			
A	4	48	1	коридор		11,1	11,1		11,1		2,80		
A			2	жилая комната		15,9	15,9	15,9					
A			3	ванная		3,3	3,3		3,3				

г/о Мытищи, г. Мытищи, ул. Красная слобода, Дом 11

1	2	3	4	5	6	7	8	9	10	11	12	13	14
A	4	48	4	туалет		1,7	1,7		1,7		2,80		
A			5	кухня		11,8	11,8		11,8				
A			6	лоджия		1,3				1,3			
A			7	жилая комната		15,2	15,2	15,2					
Итого по пом. квартира № 48						60,3	59,0	31,1	27,9	1,3			
A	5	49	1	коридор		11,8	11,8		11,8		2,80		
A			2	жилая комната		17,1	17,1	17,1					
A			3	лоджия		1,3				1,3			
A			4	жилая комната		12,4	12,4	12,4					
A			5	туалет		1,6	1,6		1,6				
A			6	ванная		3,3	3,3		3,3				
A			7	жилая комната		15,8	15,8	15,8					
A			8	лоджия		1,3				1,3			
A			9	кухня		12,1	12,1		12,1				
A			10	туалет		1,8	1,8		1,8				
A			11	гардеробная		1,4	1,4		1,4				
Итого по пом. квартира № 49						79,9	77,3	45,3	32,0	2,6			
A	5	50	1	коридор		4,4	4,4		4,4		2,80		
A			2	гардеробная		3,7	3,7		3,7				
A			3	жилая комната		18,9	18,9	18,9					
A			4	лоджия		1,3				1,3			
A			5	кухня		11,7	11,7		11,7				
A			6	санузел		3,9	3,9		3,9				
Итого по пом. квартира № 50						43,9	42,6	18,9	23,7	1,3			
A	5	51	1	коридор		11,1	11,1		11,1		2,80		
A			2	жилая комната		15,9	15,9	15,9					
A			3	ванная		3,3	3,3		3,3				
A			4	туалет		1,7	1,7		1,7				
A			5	кухня		11,7	11,7		11,7				
A			6	лоджия		1,3				1,3			
A			7	жилая комната		15,4	15,4	15,4					
Итого по пом. квартира № 51						60,4	59,1	31,3	27,8	1,3			
A	1	52	1	коридор		6,0	6,0		6,0		2,80		
A			2	жилая комната		11,9	11,9	11,9					
A			3	туалет		1,6	1,6		1,6				
A			4	ванная		3,3	3,3		3,3				
A			5	жилая комната		15,6	15,6	15,6					
A			6	лоджия		1,3				1,3			
A			7	кухня		12,2	12,2		12,2				
Итого по пом. квартира № 52						51,9	50,6	27,5	23,1	1,3			
A	1	53	1	коридор		4,2	4,2		4,2		2,80		
A			2	жилая комната		19,1	19,1	19,1					
A			3	лоджия		1,3				1,3			
A			4	кухня		11,7	11,7		11,7				
A			5	санузел		4,0	4,0		4,0				
Итого по пом. квартира № 53						40,3	39,0	19,1	19,9	1,3			
A	1	54	1	коридор		11,2	11,2		11,2		2,80		
A			2	жилая комната		15,6	15,6	15,6					
A			3	ванная		3,3	3,3		3,3				
A			4	туалет		1,6	1,6		1,6				
A			5	кухня		11,8	11,8		11,8				
A			6	жилая комната		15,4	15,4	15,4					
Итого по пом. квартира № 54						58,9	58,9	31,0	27,9				
A	2	55	1	коридор		12,1	12,1		12,1		2,80		
A			2	жилая комната		17,0	17,0	17,0					
A			3	лоджия		1,3				1,3			
A			4	жилая комната		12,5	12,5	12,5					
A			5	туалет		1,6	1,6		1,6				
A			6	ванная		3,3	3,3		3,3				
A			7	жилая комната		15,8	15,8	15,8					
A			8	лоджия		1,3				1,3			
A			9	кухня		12,0	12,0		12,0				
A			10	туалет		1,8	1,8		1,8				
A			11	гардеробная		1,4	1,4		1,4				
Итого по пом. квартира № 55						80,1	77,5	45,3	32,2	2,6			
A	2	56	1	коридор		4,3	4,3		4,3		2,80		
A			2	гардеробная		3,7	3,7		3,7				
A			3	жилая комната		18,9	18,9	18,9					
A			4	лоджия		1,3				1,3			
A			5	кухня		11,7	11,7		11,7				

г/о Мытищи, г. Мытищи, ул. Красная слобода, Дом 11

1	2	3	4	5	6	7	8	9	10	11	12	13	14
A	2	56	6	санузел		4,0	4,0		4,0		2,80		
				Итого по пом. квартира № 56		43,9	42,6	18,9	23,7	1,3			
A	2	57	1	коридор		11,2	11,2		11,2		2,80		
A			2	жилая комната		15,8	15,8	15,8					
A			3	ванная		3,3	3,3		3,3				
A			4	туалет		1,6	1,6		1,6				
A			5	кухня		11,8	11,8		11,8				
A			6	лоджия		1,3					1,3		
A			7	жилая комната		15,5	15,5	15,5					
				Итого по пом. квартира № 57		60,5	59,2	31,3	27,9	1,3			
A	3	58	1	коридор		12,0	12,0		12,0		2,80		
A			2	жилая комната		16,7	16,7	16,7					
A			3	лоджия		1,3					1,3		
A			4	жилая комната		12,5	12,5	12,5					
A			5	туалет		1,7	1,7		1,7				
A			6	ванная		3,3	3,3		3,3				
A			7	жилая комната		16,0	16,0	16,0					
A			8	лоджия		1,3					1,3		
A			9	кухня		11,6	11,6		11,6				
A			10	туалет		1,8	1,8		1,8				
A			11	гардеробная		1,4	1,4		1,4				
				Итого по пом. квартира № 58		79,6	77,0	45,2	31,8	2,6			
A	3	59	1	коридор		4,4	4,4		4,4		2,80		
A			2	гардеробная		3,7	3,7		3,7				
A			3	жилая комната		18,9	18,9	18,9					
A			4	лоджия		1,3					1,3		
A			5	кухня		11,8	11,8		11,8				
A			6	санузел		4,0	4,0		4,0				
				Итого по пом. квартира № 59		44,1	42,8	18,9	23,9	1,3			
A	3	60	1	коридор		11,2	11,2		11,2		2,80		
A			2	жилая комната		15,8	15,8	15,8					
A			3	ванная		3,3	3,3		3,3				
A			4	туалет		1,7	1,7		1,7				
A			5	кухня		11,9	11,9		11,9				
A			6	лоджия		1,3					1,3		
A			7	жилая комната		15,3	15,3	15,3					
				Итого по пом. квартира № 60		60,5	59,2	31,1	28,1	1,3			
A	4	61	1	коридор		11,9	11,9		11,9		2,80		
A			2	жилая комната		16,8	16,8	16,8					
A			3	лоджия		1,3					1,3		
A			4	жилая комната		12,6	12,6	12,6					
A			5	туалет		1,6	1,6		1,6				
A			6	ванная		3,3	3,3		3,3				
A			7	жилая комната		15,9	15,9	15,9					
A			8	лоджия		1,3					1,3		
A			9	кухня		11,9	11,9		11,9				
A			10	туалет		1,8	1,8		1,8				
A			11	гардеробная		1,4	1,4		1,4				
				Итого по пом. квартира № 61		79,8	77,2	45,3	31,9	2,6			
A	4	62	1	коридор		4,4	4,4		4,4		2,80		
A			2	гардеробная		3,7	3,7		3,7				
A			3	жилая комната		19,0	19,0	19,0					
A			4	лоджия		1,3					1,3		
A			5	кухня		11,6	11,6		11,6				
A			6	санузел		4,1	4,1		4,1				
				Итого по пом. квартира № 62		44,1	42,8	19,0	23,8	1,3			
A	4	63	1	коридор		11,2	11,2		11,2		2,80		
A			2	жилая комната		15,7	15,7	15,7					
A			3	ванная		3,3	3,3		3,3				
A			4	туалет		1,6	1,6		1,6				
A			5	кухня		11,5	11,5		11,5				
A			6	лоджия		1,3					1,3		
A			7	жилая комната		15,4	15,4	15,4					
				Итого по пом. квартира № 63		60,0	58,7	31,1	27,6	1,3			
A	5	64	1	коридор		11,9	11,9		11,9		2,80		
A			2	жилая комната		16,8	16,8	16,8					
A			3	лоджия		1,3					1,3		
A			4	жилая комната		12,6	12,6	12,6					
A			5	туалет		1,6	1,6		1,6				
A			6	ванная		3,3	3,3		3,3				

г/о Мытищи, г. Мытищи, ул. Красная слобода, Дом 11

1	2	3	4	5	6	7	8	9	10	11	12	13	14
A	5	64	7	жилая комната		15,8	15,8	15,8			2,80		
A			8	лоджия		1,3				1,3			
A			9	кухня		11,8	11,8		11,8				
A			10	туалет		1,8	1,8		1,8				
A			11	гардеробная		1,4	1,4		1,4				
				Итого по пом. квартира № 64		79,6	77,0	45,2	31,8	2,6			
A	5	65	1	коридор		4,4	4,4		4,4		2,80		
A			2	гардеробная		3,7	3,7		3,7				
A			3	жилая комната		18,9	18,9	18,9					
A			4	лоджия		1,3				1,3			
A			5	кухня		11,6	11,6		11,6				
A			6	санузел		4,2	4,2		4,2				
				Итого по пом. квартира № 65		44,1	42,8	18,9	23,9	1,3			
A	5	66	1	коридор		11,2	11,2		11,2		2,80		
A			2	жилая комната		15,7	15,7	15,7					
A			3	ванная		3,3	3,3		3,3				
A			4	туалет		1,7	1,7		1,7				
A			5	кухня		11,6	11,6		11,6				
A			6	лоджия		1,3				1,3			
A			7	жилая комната		15,6	15,6	15,6					
				Итого по пом. квартира № 66		60,4	59,1	31,3	27,8	1,3			
A	1	67	1	коридор		8,1	8,1		8,1		2,80		
A			2	жилая комната		13,6	13,6	13,6					
A			3	туалет		1,6	1,6		1,6				
A			4	ванная		3,3	3,3		3,3				
A			5	жилая комната		15,8	15,8	15,8					
A			6	лоджия		1,4				1,4			
A			7	кухня		11,6	11,6		11,6				
A			8	гардеробная		4,0	4,0		4,0				
				Итого по пом. квартира № 67		59,4	58,0	29,4	28,6	1,4			
A	1	68	1	коридор		12,8	12,8		12,8		2,80		
A			2	санузел		3,9	3,9		3,9				
A			3	жилая комната		13,9	13,9	13,9					
A			4	жилая комната		19,0	19,0	19,0					
A			5	кухня		14,2	14,2		14,2				
A			6	лоджия		1,6				1,6			
A			7	туалет		1,9	1,9		1,9				
				Итого по пом. квартира № 68		67,3	65,7	32,9	32,8	1,6			
A	1	69	1	коридор		6,5	6,5		6,5		2,80		
A			2	лоджия		1,6				1,6			
A			3	кухня		14,1	14,1		14,1				
A			4	жилая комната		17,9	17,9	17,9					
A			5	санузел		4,0	4,0		4,0				
				Итого по пом. квартира № 69		44,1	42,5	17,9	24,6	1,6			
A	1	70	1	коридор		5,9	5,9		5,9		2,80		
A			2	санузел		4,1	4,1		4,1				
A			3	жилая комната		13,4	13,4	13,4					
A			4	лоджия		1,4				1,4			
A			5	кухня		11,5	11,5		11,5				
				Итого по пом. квартира № 70		36,3	34,9	13,4	21,5	1,4			
A	1	71	1	коридор		14,4	14,4		14,4		2,80		
A			2	жилая комната		15,8	15,8	15,8					
A			3	ванная		3,3	3,3		3,3				
A			4	туалет		1,7	1,7		1,7				
A			5	кухня		13,6	13,6		13,6				
A			6	жилая комната		19,1	19,1	19,1					
				Итого по пом. квартира № 71		67,9	67,9	34,9	33,0				
A	2	72	1	коридор		17,0	17,0		17,0		2,80		
A			2	жилая комната		19,2	19,2	19,2					
A			3	лоджия		1,3				1,3			
A			4	жилая комната		13,6	13,6	13,6					
A			5	туалет		1,6	1,6		1,6				
A			6	ванная		3,2	3,2		3,2				
A			7	жилая комната		16,0	16,0	16,0					
A			8	лоджия		1,4				1,4			
A			9	кухня		11,6	11,6		11,6				
A			10	туалет		1,8	1,8		1,8				
A			11	гардеробная		2,2	2,2		2,2				
				Итого по пом. квартира № 72		88,9	86,2	48,8	37,4	2,7			
A	2	73	1	коридор		12,7	12,7		12,7		2,80		

г/о Мытищи, г. Мытищи, ул. Красная слобода, Дом 11

1	2	3	4	5	6	7	8	9	10	11	12	13	14
A	2	73	2	санузел		4,0	4,0		4,0		2,80		
A			3	жилая комната		13,8	13,8	13,8					
A			4	жилая комната		19,0	19,0	19,0					
A			5	кухня		14,2	14,2		14,2				
A			6	лоджия		1,6				1,6			
A			7	туалет		2,0	2,0		2,0				
				Итого по пом. квартира № 73		67,3	65,7	32,8	32,9	1,6			
A	2	74	1	коридор		6,5	6,5		6,5		2,80		
A			2	лоджия		1,6				1,6			
A			3	кухня		13,9	13,9		13,9				
A			4	жилая комната		17,9	17,9	17,9					
A			5	санузел		4,0	4,0		4,0				
				Итого по пом. квартира № 74		43,9	42,3	17,9	24,4	1,6			
A	2	75	1	коридор		5,9	5,9		5,9		2,80		
A			2	санузел		4,0	4,0		4,0				
A			3	жилая комната		13,3	13,3	13,3					
A			4	лоджия		1,4				1,4			
A			5	кухня		11,4	11,4		11,4				
				Итого по пом. квартира № 75		36,0	34,6	13,3	21,3	1,4			
A	2	76	1	коридор		14,5	14,5		14,5		2,80		
A			2	жилая комната		15,8	15,8	15,8					
A			3	ванная		3,3	3,3		3,3				
A			4	туалет		1,6	1,6		1,6				
A			5	кухня		13,5	13,5		13,5				
A			6	лоджия		1,3				1,3			
A			7	жилая комната		19,1	19,1	19,1					
				Итого по пом. квартира № 76		69,1	67,8	34,9	32,9	1,3			
A	3	77	1	коридор		17,3	17,3		17,3		2,80		
A			2	жилая комната		19,3	19,3	19,3					
A			3	лоджия		1,3				1,3			
A			4	жилая комната		13,5	13,5	13,5					
A			5	туалет		1,6	1,6		1,6				
A			6	ванная		3,3	3,3		3,3				
A			7	жилая комната		15,7	15,7	15,7					
A			8	лоджия		1,4				1,4			
A			9	кухня		11,5	11,5		11,5				
A			10	туалет		1,8	1,8		1,8				
A			11	гардеробная		2,2	2,2		2,2				
				Итого по пом. квартира № 77		88,9	86,2	48,5	37,7	2,7			
A	3	78	1	коридор		12,6	12,6		12,6		2,80		
A			2	санузел		4,0	4,0		4,0				
A			3	жилая комната		13,8	13,8	13,8					
A			4	жилая комната		19,0	19,0	19,0					
A			5	кухня		14,3	14,3		14,3				
A			6	лоджия		1,6				1,6			
A			7	туалет		2,0	2,0		2,0				
				Итого по пом. квартира № 78		67,3	65,7	32,8	32,9	1,6			
A	3	79	1	коридор		6,5	6,5		6,5		2,80		
A			2	лоджия		1,6				1,6			
A			3	кухня		13,8	13,8		13,8				
A			4	жилая комната		17,9	17,9	17,9					
A			5	санузел		3,9	3,9		3,9				
				Итого по пом. квартира № 79		43,7	42,1	17,9	24,2	1,6			
A	3	80	1	коридор		6,0	6,0		6,0		2,80		
A			2	санузел		4,0	4,0		4,0				
A			3	жилая комната		13,2	13,2	13,2					
A			4	лоджия		1,4				1,4			
A			5	кухня		11,4	11,4		11,4				
				Итого по пом. квартира № 80		36,0	34,6	13,2	21,4	1,4			
A	3	81	1	коридор		14,5	14,5		14,5		2,80		
A			2	жилая комната		15,8	15,8	15,8					
A			3	ванная		3,3	3,3		3,3				
A			4	туалет		1,6	1,6		1,6				
A			5	кухня		13,6	13,6		13,6				
A			6	лоджия		1,3				1,3			
A			7	жилая комната		19,0	19,0	19,0					
				Итого по пом. квартира № 81		69,1	67,8	34,8	33,0	1,3			
A	4	82	1	коридор		16,8	16,8		16,8		2,80		
A			2	жилая комната		19,2	19,2	19,2					
A			3	лоджия		1,3				1,3			

г/о Мытищи, г. Мытищи, ул. Красная слобода, Дом 11

1	2	3	4	5	6	7	8	9	10	11	12	13	14
A	4	82	4	жилая комната		13,5	13,5	13,5			2,80		
A			5	туалет		1,6	1,6		1,6				
A			6	ванная		3,3	3,3		3,3				
A			7	жилая комната		15,8	15,8	15,8					
A			8	лоджия		1,4				1,4			
A			9	кухня		11,5	11,5		11,5				
A			10	туалет		1,8	1,8		1,8				
A			11	гардеробная		2,2	2,2		2,2				
				Итого по пом. квартира № 82		88,4	85,7	48,5	37,2	2,7			
A	4	83	1	коридор		12,6	12,6		12,6		2,80		
A			2	санузел		4,0	4,0		4,0				
A			3	жилая комната		13,8	13,8	13,8					
A			4	жилая комната		19,0	19,0	19,0					
A			5	кухня		14,2	14,2		14,2				
A			6	лоджия		1,6				1,6			
A			7	туалет		2,0	2,0		2,0				
				Итого по пом. квартира № 83		67,2	65,6	32,8	32,8	1,6			
A	4	84	1	коридор		6,4	6,4		6,4		2,80		
A			2	лоджия		1,6				1,6			
A			3	кухня		13,8	13,8		13,8				
A			4	жилая комната		18,0	18,0	18,0					
A			5	санузел		3,9	3,9		3,9				
				Итого по пом. квартира № 84		43,7	42,1	18,0	24,1	1,6			
A	4	85	1	коридор		6,0	6,0		6,0		2,80		
A			2	санузел		4,0	4,0		4,0				
A			3	жилая комната		13,2	13,2	13,2					
A			4	лоджия		1,4				1,4			
A			5	кухня		11,5	11,5		11,5				
				Итого по пом. квартира № 85		36,1	34,7	13,2	21,5	1,4			
A	4	86	1	коридор		14,4	14,4		14,4		2,80		
A			2	жилая комната		15,6	15,6	15,6					
A			3	ванная		3,3	3,3		3,3				
A			4	туалет		1,7	1,7		1,7				
A			5	кухня		13,6	13,6		13,6				
A			6	лоджия		1,3				1,3			
A			7	жилая комната		19,3	19,3	19,3					
				Итого по пом. квартира № 86		69,2	67,9	34,9	33,0	1,3			
A	1	87	1	коридор		8,7	8,7		8,7		2,80		
A			2	кухня		13,3	13,3		13,3				
A			3	туалет		1,6	1,6		1,6				
A			4	ванная		3,3	3,3		3,3				
A			5	жилая комната		15,4	15,4	15,4					
				Итого по пом. квартира № 87		42,3	42,3	15,4	26,9				
A	1	88	1	коридор		4,4	4,4		4,4		2,80		
A			2	гардеробная		3,7	3,7		3,7				
A			3	жилая комната		18,7	18,7	18,7					
A			4	лоджия		1,4				1,4			
A			5	кухня		11,6	11,6		11,6				
A			6	санузел		4,0	4,0		4,0				
				Итого по пом. квартира № 88		43,8	42,4	18,7	23,7	1,4			
A	1	89	1	коридор		6,1	6,1		6,1		2,80		
A			2	санузел		3,8	3,8		3,8				
A			3	кухня		11,0	11,0		11,0				
A			4	лоджия		1,3				1,3			
A			5	жилая комната		18,8	18,8	18,8					
				Итого по пом. квартира № 89		41,0	39,7	18,8	20,9	1,3			
A	1	90	1	коридор		11,1	11,1		11,1		2,80		
A			2	лоджия		1,5				1,5			
A			3	жилая комната		11,5	11,5	11,5					
A			4	ванная		3,3	3,3		3,3				
A			5	жилая комната		16,3	16,3	16,3					
A			6	кухня		11,6	11,6		11,6				
A			7	туалет		2,0	2,0		2,0				
				Итого по пом. квартира № 90		57,3	55,8	27,8	28,0	1,5			
A	2	91	1	коридор		12,9	12,9		12,9		2,80		
A			2	жилая комната		15,8	15,8	15,8					
A			3	жилая комната		8,2	8,2	8,2					
A			4	лоджия		1,7				1,7			
A			5	кухня		13,8	13,8		13,8				
A			6	туалет		1,6	1,6		1,6				

г/о Мытищи, г. Мытищи, ул. Красная слобода, Дом 11

1	2	3	4	5	6	7	8	9	10	11	12	13	14
A	2	91	7	ванная		3,2	3,2		3,2		2,80		
A			8	жилая комната		15,5	15,5	15,5					
				Итого по пом. квартира № 91		72,7	71,0	39,5	31,5	1,7			
A	2	92	1	коридор		4,4	4,4		4,4		2,80		
A			2	гардеробная		3,7	3,7		3,7				
A			3	жилая комната		18,8	18,8	18,8					
A			4	лоджия		1,4				1,4			
A			5	кухня		11,8	11,8		11,8				
A			6	санузел		4,0	4,0		4,0				
				Итого по пом. квартира № 92		44,1	42,7	18,8	23,9	1,4			
A	2	93	1	коридор		6,2	6,2		6,2		2,80		
A			2	санузел		3,8	3,8		3,8				
A			3	кухня		11,1	11,1		11,1				
A			4	лоджия		1,3				1,3			
A			5	жилая комната		19,0	19,0	19,0					
				Итого по пом. квартира № 93		41,4	40,1	19,0	21,1	1,3			
A	2	94	1	коридор		11,1	11,1		11,1		2,80		
A			2	лоджия		1,5				1,5			
A			3	жилая комната		11,4	11,4	11,4					
A			4	ванная		3,3	3,3		3,3				
A			5	жилая комната		16,4	16,4	16,4					
A			6	кухня		11,4	11,4		11,4				
A			7	туалет		2,0	2,0		2,0				
				Итого по пом. квартира № 94		57,1	55,6	27,8	27,8	1,5			
A	3	95	1	коридор		13,0	13,0		13,0		2,80		
A			2	жилая комната		15,8	15,8	15,8					
A			3	жилая комната		8,2	8,2	8,2					
A			4	лоджия		1,7				1,7			
A			5	кухня		13,6	13,6		13,6				
A			6	туалет		1,7	1,7		1,7				
A			7	ванная		3,3	3,3		3,3				
A			8	жилая комната		15,4	15,4	15,4					
				Итого по пом. квартира № 95		72,7	71,0	39,4	31,6	1,7			
A	3	96	1	коридор		4,4	4,4		4,4		2,80		
A			2	гардеробная		3,7	3,7		3,7				
A			3	жилая комната		18,9	18,9	18,9					
A			4	лоджия		1,4				1,4			
A			5	кухня		11,7	11,7		11,7				
A			6	санузел		4,0	4,0		4,0				
				Итого по пом. квартира № 96		44,1	42,7	18,9	23,8	1,4			
A	3	97	1	коридор		10,2	10,2		10,2		2,80		
A			2	ванная		3,3	3,3		3,3				
A			3	кухня		11,1	11,1		11,1				
A			4	лоджия		1,3				1,3			
A			5	жилая комната		17,3	17,3	17,3					
A			6	лоджия		1,5				1,5			
A			7	жилая комната		11,6	11,6	11,6					
A			8	туалет		1,7	1,7		1,7				
				Итого по пом. квартира № 97		58,0	55,2	28,9	26,3	2,8			
A	3	98	1	коридор		19,1	19,1		19,1		2,80		
A			2	ванная		3,6	3,6		3,6				
A			3	жилая комната		15,9	15,9	15,9					
A			4	гардеробная		2,7	2,7		2,7				
A			5	гардеробная		2,7	2,7		2,7				
A			6	жилая комната		17,1	17,1	17,1					
A			7	лоджия		2,0				2,0			
A			8	жилая комната		12,9	12,9	12,9					
A			9	кухня		11,3	11,3		11,3				
A			10	туалет		2,1	2,1		2,1				
				Итого по пом. квартира № 98		89,4	87,4	45,9	41,5	2,0			
A	4	99	1	коридор		13,0	13,0		13,0		2,80		
A			2	жилая комната		15,7	15,7	15,7					
A			3	жилая комната		8,2	8,2	8,2					
A			4	лоджия		1,7				1,7			
A			5	кухня		13,6	13,6		13,6				
A			6	туалет		1,6	1,6		1,6				
A			7	ванная		3,3	3,3		3,3				
A			8	жилая комната		15,4	15,4	15,4					
				Итого по пом. квартира № 99		72,5	70,8	39,3	31,5	1,7			
A	4	100	1	коридор		4,4	4,4		4,4		2,80		

г/о Мытищи, г. Мытищи, ул. Красная слобода, Дом 11

1	2	3	4	5	6	7	8	9	10	11	12	13	14
А	4	100	2	гардеробная		3,7	3,7		3,7		2,80		
А			3	жилая комната		19,0	19,0	19,0					
А			4	лоджия		1,4				1,4			
А			5	кухня		11,7	11,7		11,7				
А			6	санузел		4,0	4,0		4,0				
				Итого по пом. квартира № 100		44,2	42,8	19,0	23,8	1,4			
А	4	101	1	коридор		10,1	10,1		10,1		2,80		
А			2	ванная		3,3	3,3		3,3				
А			3	кухня		11,1	11,1		11,1				
А			4	лоджия		1,3				1,3			
А			5	жилая комната		17,3	17,3	17,3					
А			6	лоджия		1,5				1,5			
А			7	жилая комната		11,6	11,6	11,6					
А			8	туалет		1,8	1,8		1,8				
				Итого по пом. квартира № 101		58,0	55,2	28,9	26,3	2,8			
А	4	102	1	коридор		19,1	19,1		19,1		2,80		
А			2	ванная		3,6	3,6		3,6				
А			3	жилая комната		15,9	15,9	15,9					
А			4	гардеробная		2,7	2,7		2,7				
А			5	гардеробная		2,7	2,7		2,7				
А			6	жилая комната		17,2	17,2	17,2					
А			7	лоджия		2,0				2,0			
А			8	жилая комната		12,9	12,9	12,9					
А			9	кухня		11,4	11,4		11,4				
А			10	туалет		2,1	2,1		2,1				
				Итого по пом. квартира № 102		89,6	87,6	46,0	41,6	2,0			
А	1	103	1	коридор		9,1	9,1		9,1		2,80		
А			2	жилая комната		17,4	17,4	17,4					
А			3	кухня		13,8	13,8		13,8				
А			4	туалет		1,6	1,6		1,6				
А			5	ванная		3,3	3,3		3,3				
А			6	жилая комната		15,1	15,1	15,1					
				Итого по пом. квартира № 103		60,3	60,3	32,5	27,8				
А	1	104	1	коридор		15,7	15,7		15,7		2,80		
А			2	ванная		3,2	3,2		3,2				
А			3	кухня		12,1	12,1		12,1				
А			4	лоджия		1,3				1,3			
А			5	жилая комната		18,7	18,7	18,7					
А			6	лоджия		1,4				1,4			
А			7	жилая комната		12,1	12,1	12,1					
А			8	туалет		2,0	2,0		2,0				
				Итого по пом. квартира № 104		66,5	63,8	30,8	33,0	2,7			
А	1	105	1	коридор		6,2	6,2		6,2		2,80		
А			2	жилая комната		20,3	20,3	20,3					
А			3	лоджия		1,5				1,5			
А			4	кухня		11,5	11,5		11,5				
А			5	санузел		4,0	4,0		4,0				
				Итого по пом. квартира № 105		43,5	42,0	20,3	21,7	1,5			
А	1	106	1	коридор		6,1	6,1		6,1		2,80		
А			2	санузел		4,1	4,1		4,1				
А			3	кухня		11,3	11,3		11,3				
А			4	лоджия		1,5				1,5			
А			5	жилая комната		20,0	20,0	20,0					
				Итого по пом. квартира № 106		43,0	41,5	20,0	21,5	1,5			
А	1	107	1	коридор		9,6	9,6		9,6		2,80		
А			2	гардеробная		2,5	2,5		2,5				
А			3	жилая комната		19,6	19,6	19,6					
А			4	лоджия		1,6				1,6			
А			5	жилая комната		15,5	15,5	15,5					
А			6	ванная		3,3	3,3		3,3				
А			7	туалет		1,7	1,7		1,7				
А			8	кухня		16,4	16,4		16,4				
				Итого по пом. квартира № 107		70,2	68,6	35,1	33,5	1,6			
А	2	108	1	коридор		17,5	17,5		17,5		2,80		
А			2	жилая комната		15,4	15,4	15,4					
А			3	жилая комната		17,8	17,8	17,8					
А			4	лоджия		1,5				1,5			
А			5	кухня		13,4	13,4		13,4				
А			6	туалет		1,6	1,6		1,6				
А			7	ванная		3,3	3,3		3,3				

г/о Мытищи, г. Мытищи, ул. Красная слобода, Дом 11

1	2	3	4	5	6	7	8	9	10	11	12	13	14
A	2	108	8	жилая комната		15,2	15,2	15,2			2,80		
				Итого по	пом. квартира № 108	85,7	84,2	48,4	35,8	1,5			
A	2	109	1	коридор		16,7	16,7		16,7		2,80		
A			2	ванная		3,3	3,3		3,3				
A			3	кухня		11,9	11,9		11,9				
A			4	лоджия		1,3				1,3			
A			5	жилая комната		19,0	19,0	19,0					
A			6	лоджия		1,4				1,4			
A			7	жилая комната		12,3	12,3	12,3					
A			8	туалет		2,0	2,0		2,0				
				Итого по	пом. квартира № 109	67,9	65,2	31,3	33,9	2,7			
A	2	110	1	коридор		6,2	6,2		6,2		2,80		
A			2	жилая комната		20,1	20,1	20,1					
A			3	лоджия		1,5				1,5			
A			4	кухня		11,4	11,4		11,4				
A			5	санузел		4,0	4,0		4,0				
				Итого по	пом. квартира № 110	43,2	41,7	20,1	21,6	1,5			
A	2	111	1	коридор		6,2	6,2		6,2		2,80		
A			2	санузел		4,0	4,0		4,0				
A			3	кухня		11,4	11,4		11,4				
A			4	лоджия		1,5				1,5			
A			5	жилая комната		19,9	19,9	19,9					
				Итого по	пом. квартира № 111	43,0	41,5	19,9	21,6	1,5			
A	2	112	1	коридор		9,6	9,6		9,6		2,80		
A			2	гардеробная		2,5	2,5		2,5				
A			3	жилая комната		19,4	19,4	19,4					
A			4	лоджия		1,6				1,6			
A			5	жилая комната		15,8	15,8	15,8					
A			6	ванная		3,3	3,3		3,3				
A			7	туалет		1,7	1,7		1,7				
A			8	кухня		16,3	16,3		16,3				
				Итого по	пом. квартира № 112	70,2	68,6	35,2	33,4	1,6			
A	3	113	1	коридор		17,5	17,5		17,5		2,80		
A			2	жилая комната		15,5	15,5	15,5					
A			3	жилая комната		17,4	17,4	17,4					
A			4	лоджия		1,5				1,5			
A			5	кухня		13,8	13,8		13,8				
A			6	туалет		1,6	1,6		1,6				
A			7	ванная		3,3	3,3		3,3				
A			8	жилая комната		15,2	15,2	15,2					
				Итого по	пом. квартира № 113	85,8	84,3	48,1	36,2	1,5			
A	3	114	1	коридор		16,6	16,6		16,6		2,80		
A			2	ванная		3,3	3,3		3,3				
A			3	кухня		11,9	11,9		11,9				
A			4	лоджия		1,3				1,3			
A			5	жилая комната		19,0	19,0	19,0					
A			6	лоджия		1,4				1,4			
A			7	жилая комната		12,5	12,5	12,5					
A			8	туалет		2,0	2,0		2,0				
				Итого по	пом. квартира № 114	68,0	65,3	31,5	33,8	2,7			
A	3	115	1	коридор		6,1	6,1		6,1		2,80		
A			2	жилая комната		20,0	20,0	20,0					
A			3	лоджия		1,5				1,5			
A			4	кухня		11,4	11,4		11,4				
A			5	санузел		4,0	4,0		4,0				
				Итого по	пом. квартира № 115	43,0	41,5	20,0	21,5	1,5			
A	3	116	1	коридор		6,0	6,0		6,0		2,80		
A			2	санузел		4,1	4,1		4,1				
A			3	кухня		11,5	11,5		11,5				
A			4	лоджия		1,5				1,5			
A			5	жилая комната		19,9	19,9	19,9					
				Итого по	пом. квартира № 116	43,0	41,5	19,9	21,6	1,5			
A	3	117	1	коридор		9,7	9,7		9,7		2,80		
A			2	гардеробная		2,5	2,5		2,5				
A			3	жилая комната		19,4	19,4	19,4					
A			4	лоджия		1,6				1,6			
A			5	жилая комната		15,8	15,8	15,8					
A			6	ванная		3,3	3,3		3,3				
A			7	туалет		1,7	1,7		1,7				
A			8	кухня		16,4	16,4		16,4				

г/о Мытищи, г. Мытищи, ул. Красная слобода, Дом 11

1	2	3	4	5	6	7	8	9	10	11	12	13	14
				Итого по	пом. квартира № 117	70,4	68,8	35,2	33,6	1,6			
А	4	118	1	коридор		17,4	17,4		17,4		2,80		
А			2	жилая комната		15,6	15,6	15,6					
А			3	жилая комната		17,3	17,3	17,3					
А			4	лоджия		1,5				1,5			
А			5	кухня		13,6	13,6		13,6				
А			6	туалет		1,6	1,6		1,6				
А			7	ванная		3,2	3,2		3,2				
А			8	жилая комната		15,2	15,2	15,2					
				Итого по	пом. квартира № 118	85,4	83,9	48,1	35,8	1,5			
А	4	119	1	коридор		16,6	16,6		16,6		2,80		
А			2	ванная		3,3	3,3		3,3				
А			3	кухня		11,9	11,9		11,9				
А			4	лоджия		1,3				1,3			
А			5	жилая комната		19,3	19,3	19,3					
А			6	лоджия		1,4				1,4			
А			7	жилая комната		12,5	12,5	12,5					
А			8	туалет		2,0	2,0		2,0				
				Итого по	пом. квартира № 119	68,3	65,6	31,8	33,8	2,7			
А	4	120	1	коридор		6,2	6,2		6,2		2,80		
А			2	жилая комната		20,0	20,0	20,0					
А			3	лоджия		1,5				1,5			
А			4	кухня		11,4	11,4		11,4				
А			5	санузел		4,0	4,0		4,0				
				Итого по	пом. квартира № 120	43,1	41,6	20,0	21,6	1,5			
А	4	121	1	коридор		6,1	6,1		6,1		2,80		
А			2	санузел		4,0	4,0		4,0				
А			3	кухня		11,6	11,6		11,6				
А			4	лоджия		1,5				1,5			
А			5	жилая комната		19,9	19,9	19,9					
				Итого по	пом. квартира № 121	43,1	41,6	19,9	21,7	1,5			
А	4	122	1	коридор		9,6	9,6		9,6		2,80		
А			2	гардеробная		2,4	2,4		2,4				
А			3	жилая комната		19,5	19,5	19,5					
А			4	лоджия		1,6				1,6			
А			5	жилая комната		15,8	15,8	15,8					
А			6	ванная		3,3	3,3		3,3				
А			7	туалет		1,6	1,6		1,6				
А			8	кухня		16,2	16,2		16,2				
				Итого по	пом. квартира № 122	70,0	68,4	35,3	33,1	1,6			
А	1	123	1	коридор		7,7	7,7		7,7		2,80		
А			2	туалет		1,6	1,6		1,6				
А			3	ванная		3,3	3,3		3,3				
А			4	жилая комната		15,6	15,6	15,6					
А			5	лоджия		1,3				1,3			
А			6	кухня		12,1	12,1		12,1				
А			7	гардеробная		3,7	3,7		3,7				
				Итого по	пом. квартира № 123	45,3	44,0	15,6	28,4	1,3			
А	1	124	1	коридор		4,6	4,6		4,6		2,80		
А			2	гардеробная		3,7	3,7		3,7				
А			3	жилая комната		18,8	18,8	18,8					
А			4	лоджия		1,3				1,3			
А			5	кухня		11,5	11,5		11,5				
А			6	санузел		4,0	4,0		4,0				
				Итого по	пом. квартира № 124	43,9	42,6	18,8	23,8	1,3			
А	1	125	1	коридор		11,4	11,4		11,4		2,80		
А			2	жилая комната		15,8	15,8	15,8					
А			3	ванная		3,2	3,2		3,2				
А			4	туалет		1,6	1,6		1,6				
А			5	кухня		11,8	11,8		11,8				
А			6	жилая комната		15,4	15,4	15,4					
				Итого по	пом. квартира № 125	59,2	59,2	31,2	28,0				
А	2	126	1	коридор		12,0	12,0		12,0		2,80		
А			2	жилая комната		17,2	17,2	17,2					
А			3	лоджия		1,3				1,3			
А			4	жилая комната		12,3	12,3	12,3					
А			5	туалет		1,6	1,6		1,6				
А			6	ванная		3,3	3,3		3,3				
А			7	жилая комната		15,6	15,6	15,6					
А			8	лоджия		1,3				1,3			

г/о Мытищи, г. Мытищи, ул. Красная слобода, Дом 11

1	2	3	4	5	6	7	8	9	10	11	12	13	14
A	2	126	9	кухня		11,9	11,9		11,9		2,80		
A			10	туалет		1,8	1,8		1,8				
A			11	гардеробная		1,4	1,4		1,4				
				Итого по	пом. квартира № 126	79,7	77,1	45,1	32,0	2,6			
A	2	127	1	коридор		4,4	4,4		4,4		2,80		
A			2	гардеробная		3,7	3,7		3,7				
A			3	жилая комната		19,0	19,0	19,0					
A			4	лоджия		1,3				1,3			
A			5	кухня		11,6	11,6		11,6				
A			6	санузел		4,0	4,0		4,0				
				Итого по	пом. квартира № 127	44,0	42,7	19,0	23,7	1,3			
A	2	128	1	коридор		11,2	11,2		11,2		2,80		
A			2	жилая комната		15,7	15,7	15,7					
A			3	ванная		3,3	3,3		3,3				
A			4	туалет		1,7	1,7		1,7				
A			5	кухня		11,8	11,8		11,8				
A			6	лоджия		1,3				1,3			
A			7	жилая комната		15,5	15,5	15,5					
				Итого по	пом. квартира № 128	60,5	59,2	31,2	28,0	1,3			
A	3	129	1	коридор		11,9	11,9		11,9		2,80		
A			2	жилая комната		16,9	16,9	16,9					
A			3	лоджия		1,3				1,3			
A			4	жилая комната		12,4	12,4	12,4					
A			5	туалет		1,7	1,7		1,7				
A			6	ванная		3,3	3,3		3,3				
A			7	жилая комната		15,9	15,9	15,9					
A			8	лоджия		1,3				1,3			
A			9	кухня		11,9	11,9		11,9				
A			10	туалет		1,8	1,8		1,8				
A			11	гардеробная		1,4	1,4		1,4				
				Итого по	пом. квартира № 129	79,8	77,2	45,2	32,0	2,6			
A	3	130	1	коридор		4,4	4,4		4,4		2,80		
A			2	гардеробная		3,7	3,7		3,7				
A			3	жилая комната		19,0	19,0	19,0					
A			4	лоджия		1,3				1,3			
A			5	кухня		11,7	11,7		11,7				
A			6	санузел		4,0	4,0		4,0				
				Итого по	пом. квартира № 130	44,1	42,8	19,0	23,8	1,3			
A	3	131	1	коридор		11,2	11,2		11,2		2,80		
A			2	жилая комната		15,7	15,7	15,7					
A			3	ванная		3,3	3,3		3,3				
A			4	туалет		1,7	1,7		1,7				
A			5	кухня		11,8	11,8		11,8				
A			6	лоджия		1,3				1,3			
A			7	жилая комната		15,4	15,4	15,4					
				Итого по	пом. квартира № 131	60,4	59,1	31,1	28,0	1,3			
A	4	132	1	коридор		11,9	11,9		11,9		2,80		
A			2	жилая комната		17,1	17,1	17,1					
A			3	лоджия		1,3				1,3			
A			4	жилая комната		12,3	12,3	12,3					
A			5	туалет		1,7	1,7		1,7				
A			6	ванная		3,3	3,3		3,3				
A			7	жилая комната		15,7	15,7	15,7					
A			8	лоджия		1,3				1,3			
A			9	кухня		11,9	11,9		11,9				
A			10	туалет		1,9	1,9		1,9				
A			11	гардеробная		1,4	1,4		1,4				
				Итого по	пом. квартира № 132	79,8	77,2	45,1	32,1	2,6			
A	4	133	1	коридор		4,5	4,5		4,5		2,80		
A			2	гардеробная		3,7	3,7		3,7				
A			3	жилая комната		18,9	18,9	18,9					
A			4	лоджия		1,3				1,3			
A			5	кухня		11,6	11,6		11,6				
A			6	санузел		4,0	4,0		4,0				
				Итого по	пом. квартира № 133	44,0	42,7	18,9	23,8	1,3			
A	4	134	1	коридор		11,1	11,1		11,1		2,80		
A			2	жилая комната		15,8	15,8	15,8					
A			3	ванная		3,3	3,3		3,3				
A			4	туалет		1,7	1,7		1,7				
A			5	кухня		11,7	11,7		11,7				

г/о Мытищи, г. Мытищи, ул. Красная слобода, Дом 11

1	2	3	4	5	6	7	8	9	10	11	12	13	14
A	4	134	6	лоджия		1,3				1,3	2,80		
A			7	жилая комната		15,4	15,4	15,4					
				Итого по	пом. квартира № 134	60,3	59,0	31,2	27,8	1,3			
A	1	135	1	коридор		7,5	7,5		7,5		2,80		
A			2	туалет		1,6	1,6		1,6				
A			3	ванная		3,2	3,2		3,2				
A			4	жилая комната		16,1	16,1	16,1					
A			5	лоджия		1,3				1,3			
A			6	кухня		11,9	11,9		11,9				
A			7	гардеробная		3,8	3,8		3,8				
				Итого по	пом. квартира № 135	45,4	44,1	16,1	28,0	1,3			
A	1	136	1	коридор		4,4	4,4		4,4		2,80		
A			2	гардеробная		3,7	3,7		3,7				
A			3	жилая комната		18,8	18,8	18,8					
A			4	лоджия		1,3				1,3			
A			5	кухня		11,6	11,6		11,6				
A			6	санузел		4,0	4,0		4,0				
				Итого по	пом. квартира № 136	43,8	42,5	18,8	23,7	1,3			
A	1	137	1	коридор		11,3	11,3		11,3		2,80		
A			2	жилая комната		15,9	15,9	15,9					
A			3	ванная		3,3	3,3		3,3				
A			4	туалет		1,7	1,7		1,7				
A			5	кухня		11,8	11,8		11,8				
A			6	жилая комната		15,4	15,4	15,4					
				Итого по	пом. квартира № 137	59,4	59,4	31,3	28,1				
A	2	138	1	коридор		11,9	11,9		11,9		2,80		
A			2	жилая комната		17,2	17,2	17,2					
A			3	лоджия		1,3				1,3			
A			4	жилая комната		12,5	12,5	12,5					
A			5	туалет		1,7	1,7		1,7				
A			6	ванная		3,3	3,3		3,3				
A			7	жилая комната		15,8	15,8	15,8					
A			8	лоджия		1,3				1,3			
A			9	кухня		11,9	11,9		11,9				
A			10	туалет		1,8	1,8		1,8				
A			11	гардеробная		1,4	1,4		1,4				
				Итого по	пом. квартира № 138	80,1	77,5	45,5	32,0	2,6			
A	2	139	1	коридор		4,4	4,4		4,4		2,80		
A			2	гардеробная		3,7	3,7		3,7				
A			3	жилая комната		18,9	18,9	18,9					
A			4	лоджия		1,3				1,3			
A			5	кухня		11,8	11,8		11,8				
A			6	санузел		4,0	4,0		4,0				
				Итого по	пом. квартира № 139	44,1	42,8	18,9	23,9	1,3			
A	2	140	1	коридор		11,3	11,3		11,3		2,80		
A			2	жилая комната		16,0	16,0	16,0					
A			3	ванная		3,3	3,3		3,3				
A			4	туалет		1,6	1,6		1,6				
A			5	кухня		11,7	11,7		11,7				
A			6	лоджия		1,3				1,3			
A			7	жилая комната		15,4	15,4	15,4					
				Итого по	пом. квартира № 140	60,6	59,3	31,4	27,9	1,3			
A	3	141	1	коридор		12,0	12,0		12,0		2,80		
A			2	жилая комната		17,0	17,0	17,0					
A			3	лоджия		1,3				1,3			
A			4	жилая комната		12,4	12,4	12,4					
A			5	туалет		1,6	1,6		1,6				
A			6	ванная		3,2	3,2		3,2				
A			7	жилая комната		15,7	15,7	15,7					
A			8	лоджия		1,3				1,3			
A			9	кухня		11,9	11,9		11,9				
A			10	туалет		1,8	1,8		1,8				
A			11	гардеробная		1,4	1,4		1,4				
				Итого по	пом. квартира № 141	79,6	77,0	45,1	31,9	2,6			
A	3	142	1	коридор		4,4	4,4		4,4		2,80		
A			2	гардеробная		3,7	3,7		3,7				
A			3	жилая комната		18,8	18,8	18,8					
A			4	лоджия		1,3				1,3			
A			5	кухня		11,7	11,7		11,7				
A			6	санузел		4,0	4,0		4,0				

г/о Мытищи, г. Мытищи, ул. Красная слобода, Дом 11

1	2	3	4	5	6	7	8	9	10	11	12	13	14
				Итого по	пом. квартира № 142	43,9	42,6	18,8	23,8	1,3			
A	3	143	1	коридор		11,3	11,3		11,3		2,80		
A			2	жилая комната		15,8	15,8	15,8					
A			3	ванная		3,2	3,2		3,2				
A			4	туалет		1,7	1,7		1,7				
A			5	кухня		11,6	11,6		11,6				
A			6	лоджия		1,3				1,3			
A			7	жилая комната		15,4	15,4	15,4					
				Итого по	пом. квартира № 143	60,3	59,0	31,2	27,8	1,3			
A	4	144	1	коридор		11,8	11,8		11,8		2,80		
A			2	жилая комната		17,2	17,2	17,2					
A			3	лоджия		1,3				1,3			
A			4	жилая комната		12,3	12,3	12,3					
A			5	туалет		1,6	1,6		1,6				
A			6	ванная		3,2	3,2		3,2				
A			7	жилая комната		15,8	15,8	15,8					
A			8	лоджия		1,3				1,3			
A			9	кухня		11,9	11,9		11,9				
A			10	туалет		1,8	1,8		1,8				
A			11	гардеробная		1,4	1,4		1,4				
				Итого по	пом. квартира № 144	79,6	77,0	45,3	31,7	2,6			
A	4	145	1	коридор		4,5	4,5		4,5		2,80		
A			2	гардеробная		3,7	3,7		3,7				
A			3	жилая комната		18,7	18,7	18,7					
A			4	лоджия		1,3				1,3			
A			5	кухня		11,8	11,8		11,8				
A			6	санузел		3,9	3,9		3,9				
				Итого по	пом. квартира № 145	43,9	42,6	18,7	23,9	1,3			
A	4	146	1	коридор		11,2	11,2		11,2		2,80		
A			2	жилая комната		15,8	15,8	15,8					
A			3	ванная		3,2	3,2		3,2				
A			4	туалет		1,6	1,6		1,6				
A			5	кухня		11,7	11,7		11,7				
A			6	лоджия		1,3				1,3			
A			7	жилая комната		15,6	15,6	15,6					
				Итого по	пом. квартира № 146	60,4	59,1	31,4	27,7	1,3			
A	5	147	1	коридор		12,0	12,0		12,0		2,80		
A			2	жилая комната		17,0	17,0	17,0					
A			3	лоджия		1,3				1,3			
A			4	жилая комната		12,4	12,4	12,4					
A			5	туалет		1,6	1,6		1,6				
A			6	ванная		3,4	3,4		3,4				
A			7	жилая комната		15,8	15,8	15,8					
A			8	лоджия		1,3				1,3			
A			9	кухня		11,8	11,8		11,8				
A			10	туалет		1,8	1,8		1,8				
A			11	гардеробная		1,4	1,4		1,4				
				Итого по	пом. квартира № 147	79,8	77,2	45,2	32,0	2,6			
A	5	148	1	коридор		4,5	4,5		4,5		2,80		
A			2	гардеробная		3,7	3,7		3,7				
A			3	жилая комната		18,8	18,8	18,8					
A			4	лоджия		1,3				1,3			
A			5	кухня		11,8	11,8		11,8				
A			6	санузел		3,9	3,9		3,9				
				Итого по	пом. квартира № 148	44,0	42,7	18,8	23,9	1,3			
A	5	149	1	коридор		11,2	11,2		11,2		2,80		
A			2	жилая комната		15,8	15,8	15,8					
A			3	ванная		3,3	3,3		3,3				
A			4	туалет		1,7	1,7		1,7				
A			5	кухня		11,7	11,7		11,7				
A			6	лоджия		1,3				1,3			
A			7	жилая комната		15,6	15,6	15,6					
				Итого по	пом. квартира № 149	60,6	59,3	31,4	27,9	1,3			
A	1	150	1	коридор		10,7	10,7		10,7		2,80		
A			2	жилая комната		15,9	15,9	15,9					
A			3	кухня		12,0	12,0		12,0				
A			4	туалет		1,6	1,6		1,6				
A			5	ванная		3,3	3,3		3,3				
A			6	жилая комната		15,7	15,7	15,7					
				Итого по	пом. квартира № 150	59,2	59,2	31,6	27,6				

г/о Мытищи, г. Мытищи, ул. Красная слобода, Дом 11

1	2	3	4	5	6	7	8	9	10	11	12	13	14
A	1	151	1	коридор		4,3	4,3		4,3		2,80		
A			2	санузел		4,0	4,0		4,0				
A			3	кухня		11,7	11,7		11,7				
A			4	лоджия		1,3				1,3			
A			5	жилая комната		19,0	19,0	19,0					
A			6	гардеробная		3,6	3,6		3,6				
				Итого по	пом. квартира № 151	43,9	42,6	19,0	23,6	1,3			
A	1	152	1	коридор		12,9	12,9		12,9		2,80		
A			2	гардеробная		2,7	2,7		2,7				
A			3	кухня		11,8	11,8		11,8				
A			4	лоджия		1,4				1,4			
A			5	жилая комната		13,9	13,9	13,9					
A			6	лоджия		1,5				1,5			
A			7	жилая комната		16,7	16,7	16,7					
A			8	ванная		3,3	3,3		3,3				
A			9	туалет		1,7	1,7		1,7				
				Итого по	пом. квартира № 152	65,9	63,0	30,6	32,4	2,9			
A	2	153	1	коридор		10,7	10,7		10,7		2,80		
A			2	жилая комната		15,9	15,9	15,9					
A			3	лоджия		1,3				1,3			
A			4	кухня		12,0	12,0		12,0				
A			5	туалет		1,6	1,6		1,6				
A			6	ванная		3,3	3,3		3,3				
A			7	жилая комната		15,6	15,6	15,6					
				Итого по	пом. квартира № 153	60,4	59,1	31,5	27,6	1,3			
A	2	154	1	коридор		4,3	4,3		4,3		2,80		
A			2	санузел		4,0	4,0		4,0				
A			3	кухня		11,6	11,6		11,6				
A			4	лоджия		1,3				1,3			
A			5	жилая комната		19,1	19,1	19,1					
A			6	гардеробная		3,7	3,7		3,7				
				Итого по	пом. квартира № 154	44,0	42,7	19,1	23,6	1,3			
A	2	155	1	коридор		4,4	4,4		4,4		2,80		
A			2	санузел		4,1	4,1		4,1				
A			3	кухня		11,9	11,9		11,9				
A			4	лоджия		1,3				1,3			
A			5	жилая комната		15,6	15,6	15,6					
A			6	гардеробная		2,9	2,9		2,9				
				Итого по	пом. квартира № 155	40,2	38,9	15,6	23,3	1,3			
A	2	156	1	коридор		11,5	11,5		11,5		2,80		
A			2	лоджия		1,4				1,4			
A			3	жилая комната		16,6	16,6	16,6					
A			4	ванная		3,3	3,3		3,3				
A			5	туалет		1,6	1,6		1,6				
A			6	кухня		11,0	11,0		11,0				
A			7	жилая комната		11,6	11,6	11,6					
				Итого по	пом. квартира № 156	57,0	55,6	28,2	27,4	1,4			
A	3	157	1	коридор	4.25*3.88-2.90*2.02	10,6	10,6		10,6		2,80		
A			2	жилая комната	3.05*5.15	15,7	15,7	15,7					
A			3	лоджия	2.62	1,3				1,3			
A			4	кухня	3.06*4.11-1.21*0.44	12,0	12,0		12,0				
A			5	туалет	1.82*0.83	1,5	1,5		1,5				
A			6	ванная	1.82*1.80	3,3	3,3		3,3				
A			7	жилая комната	(2.73+3.29)/2*(4.82-4.269)+3.29*4.26	15,7	15,7	15,7					
				Итого по	пом. квартира № 157	60,1	58,8	31,4	27,4	1,3			
A	3	158	1	коридор		4,3	4,3		4,3		2,80		
A			2	санузел		4,0	4,0		4,0				
A			3	кухня		11,6	11,6		11,6				
A			4	лоджия		1,3				1,3			
A			5	жилая комната		19,2	19,2	19,2					
A			6	гардеробная		3,6	3,6		3,6				
				Итого по	пом. квартира № 158	44,0	42,7	19,2	23,5	1,3			
A	3	159	1	коридор		4,5	4,5		4,5		2,80		
A			2	санузел		4,0	4,0		4,0				
A			3	кухня		12,0	12,0		12,0				
A			4	лоджия		1,3				1,3			
A			5	жилая комната		15,6	15,6	15,6					
A			6	гардеробная		3,0	3,0		3,0				
				Итого по	пом. квартира № 159	40,4	39,1	15,6	23,5	1,3			

г/о Мытищи, г. Мытищи, ул. Красная слобода, Дом 11

1	2	3	4	5	6	7	8	9	10	11	12	13	14
A	3	160	1	коридор		11,3	11,3		11,3		2,80		
A			2	лоджия		1,4				1,4			
A			3	жилая комната		16,5	16,5	16,5					
A			4	ванная		3,3	3,3		3,3				
A			5	туалет		1,7	1,7		1,7				
A			6	кухня		10,9	10,9		10,9				
A			7	жилая комната		11,6	11,6	11,6					
				Итого по	пом. квартира № 160	56,7	55,3	28,1	27,2	1,4			
A	4	161	1	коридор		10,6	10,6		10,6		2,80		
A			2	жилая комната		15,9	15,9	15,9					
A			3	лоджия		1,3				1,3			
A			4	кухня		12,0	12,0		12,0				
A			5	туалет		1,7	1,7		1,7				
A			6	ванная		3,3	3,3		3,3				
A			7	жилая комната		15,8	15,8	15,8					
				Итого по	пом. квартира № 161	60,6	59,3	31,7	27,6	1,3			
A	4	162	1	коридор		4,3	4,3		4,3		2,80		
A			2	санузел		4,0	4,0		4,0				
A			3	кухня		11,5	11,5		11,5				
A			4	лоджия		1,3				1,3			
A			5	жилая комната		19,2	19,2	19,2					
A			6	гардеробная		3,6	3,6		3,6				
				Итого по	пом. квартира № 162	43,9	42,6	19,2	23,4	1,3			
A	4	163	1	коридор		4,3	4,3		4,3		2,80		
A			2	санузел		4,0	4,0		4,0				
A			3	кухня		11,9	11,9		11,9				
A			4	лоджия		1,3				1,3			
A			5	жилая комната		15,5	15,5	15,5					
A			6	гардеробная		3,1	3,1		3,1				
				Итого по	пом. квартира № 163	40,1	38,8	15,5	23,3	1,3			
A	4	164	1	коридор		11,3	11,3		11,3		2,80		
A			2	лоджия		1,4				1,4			
A			3	жилая комната		16,7	16,7	16,7					
A			4	ванная		3,3	3,3		3,3				
A			5	туалет		1,7	1,7		1,7				
A			6	кухня		11,0	11,0		11,0				
A			7	жилая комната		11,6	11,6	11,6					
				Итого по	пом. квартира № 164	57,0	55,6	28,3	27,3	1,4			
A	5	165	1	коридор		10,5	10,5		10,5		2,80		
A			2	жилая комната		15,9	15,9	15,9					
A			3	лоджия		1,3				1,3			
A			4	кухня		11,8	11,8		11,8				
A			5	туалет		1,7	1,7		1,7				
A			6	ванная		3,3	3,3		3,3				
A			7	жилая комната		15,8	15,8	15,8					
				Итого по	пом. квартира № 165	60,3	59,0	31,7	27,3	1,3			
A	5	166	1	коридор		4,4	4,4		4,4		2,80		
A			2	санузел		4,0	4,0		4,0				
A			3	кухня		11,7	11,7		11,7				
A			4	лоджия		1,3				1,3			
A			5	жилая комната		19,1	19,1	19,1					
A			6	гардеробная		3,8	3,8		3,8				
				Итого по	пом. квартира № 166	44,3	43,0	19,1	23,9	1,3			
A	5	167	1	коридор		4,3	4,3		4,3		2,80		
A			2	санузел		4,0	4,0		4,0				
A			3	кухня		11,8	11,8		11,8				
A			4	лоджия		1,3				1,3			
A			5	жилая комната		15,7	15,7	15,7					
A			6	гардеробная		3,0	3,0		3,0				
				Итого по	пом. квартира № 167	40,1	38,8	15,7	23,1	1,3			
A	5	168	1	коридор		11,4	11,4		11,4		2,80		
A			2	лоджия		1,4				1,4			
A			3	жилая комната		16,7	16,7	16,7					
A			4	ванная		3,2	3,2		3,2				
A			5	туалет		1,6	1,6		1,6				
A			6	кухня		10,9	10,9		10,9				
A			7	жилая комната		12,3	12,3	12,3					
				Итого по	пом. квартира № 168	57,5	56,1	29,0	27,1	1,4			
A	1	169	1	коридор		10,6	10,6		10,6		2,80		
A			2	туалет		1,7	1,7		1,7				

г/о Мытищи, г. Мытищи, ул. Красная слобода, Дом 11

1	2	3	4	5	6	7	8	9	10	11	12	13	14
A	1	169	3	ванная		3,3	3,3		3,3		2,80		
A			4	жилая комната		16,9	16,9	16,9					
A			5	лоджия		1,5				1,5			
A			6	кухня		12,0	12,0		12,0				
				Итого по пом. квартира № 169		46,0	44,5	16,9	27,6	1,5			
A	1	170	1	коридор		4,6	4,6		4,6		2,80		
A			2	жилая комната		16,8	16,8	16,8					
A			3	лоджия		1,4				1,4			
A			4	кухня		17,7	17,7		17,7				
A			5	санузел		4,0	4,0		4,0				
				Итого по пом. квартира № 170		44,5	43,1	16,8	26,3	1,4			
A	1	171	1	коридор		8,0	8,0		8,0		2,80		
A			2	санузел		4,0	4,0		4,0				
A			3	лоджия		1,5				1,5			
A			4	жилая комната		14,4	14,4	14,4					
A			5	гардеробная		2,2	2,2		2,2				
A			6	кухня		11,5	11,5		11,5				
				Итого по пом. квартира № 171		41,6	40,1	14,4	25,7	1,5			
A	2	172	1	коридор		15,0	15,0		15,0		2,80		
A			2	жилая комната		12,6	12,6	12,6					
A			3	кухня		11,4	11,4		11,4				
A			4	туалет		1,6	1,6		1,6				
A			5	ванная		3,3	3,3		3,3				
A			6	жилая комната		16,4	16,4	16,4					
A			7	лоджия		1,4				1,4			
				Итого по пом. квартира № 172		61,7	60,3	29,0	31,3	1,4			
A	2	173	1	коридор		12,0	12,0		12,0		2,80		
A			2	туалет		2,1	2,1		2,1				
A			3	кухня		15,5	15,5		15,5				
A			4	лоджия		1,3				1,3			
A			5	жилая комната		13,5	13,5	13,5					
A			6	жилая комната		18,0	18,0	18,0					
A			7	ванная		3,3	3,3		3,3				
				Итого по пом. квартира № 173		65,7	64,4	31,5	32,9	1,3			
A	2	174	1	коридор		7,9	7,9		7,9		2,80		
A			2	санузел		4,0	4,0		4,0				
A			3	лоджия		1,5				1,5			
A			4	жилая комната		14,5	14,5	14,5					
A			5	гардеробная		2,2	2,2		2,2				
A			6	кухня		11,6	11,6		11,6				
				Итого по пом. квартира № 174		41,7	40,2	14,5	25,7	1,5			
A	3	175	1	коридор		15,0	15,0		15,0		2,80		
A			2	жилая комната		12,4	12,4	12,4					
A			3	кухня		11,6	11,6		11,6				
A			4	туалет		1,7	1,7		1,7				
A			5	ванная		3,3	3,3		3,3				
A			6	жилая комната		16,8	16,8	16,8					
A			7	лоджия		1,4				1,4			
				Итого по пом. квартира № 175		62,2	60,8	29,2	31,6	1,4			
A	3	176	1	коридор		11,8	11,8		11,8		2,80		
A			2	туалет		2,2	2,2		2,2				
A			3	кухня		15,4	15,4		15,4				
A			4	лоджия		1,3				1,3			
A			5	жилая комната		13,3	13,3	13,3					
A			6	жилая комната		18,2	18,2	18,2					
A			7	ванная		3,3	3,3		3,3				
				Итого по пом. квартира № 176		65,5	64,2	31,5	32,7	1,3			
A	3	177	1	коридор		18,6	18,6		18,6		2,80		
A			2	санузел		4,1	4,1		4,1				
A			3	жилая комната		12,8	12,8	12,8					
A			4	лоджия		1,5				1,5			
A			5	жилая комната		16,2	16,2	16,2					
A			6	гардеробная		2,7	2,7		2,7				
A			7	гардеробная		2,7	2,7		2,7				
A			8	кухня		17,3	17,3		17,3				
A			9	лоджия		2,0				2,0			
A			10	жилая комната		11,5	11,5	11,5					
A			11	туалет		2,3	2,3		2,3				
				Итого по пом. квартира № 177		91,7	88,2	40,5	47,7	3,5			
A	4	178	1	коридор		15,2	15,2		15,2		2,80		

г/о Мытищи, г. Мытищи, ул. Красная слобода, Дом 11

1	2	3	4	5	6	7	8	9	10	11	12	13	14
A	4	178	2	жилая комната		12,3	12,3	12,3			2,80		
A			3	кухня		11,6	11,6		11,6				
A			4	туалет		1,7	1,7		1,7				
A			5	ванная		3,3	3,3		3,3				
A			6	жилая комната		16,7	16,7	16,7					
A			7	лоджия		1,4				1,4			
				Итого по пом. квартира № 178		62,2	60,8	29,0	31,8	1,4			
A	4	179	1	коридор		11,8	11,8		11,8		2,80		
A			2	туалет		2,1	2,1		2,1				
A			3	кухня		15,3	15,3		15,3				
A			4	лоджия		1,3				1,3			
A			5	жилая комната		13,3	13,3	13,3					
A			6	жилая комната		18,0	18,0	18,0					
A			7	ванная		3,3	3,3		3,3				
				Итого по пом. квартира № 179		65,1	63,8	31,3	32,5	1,3			
A	4	180	1	коридор		18,4	18,4		18,4		2,80		
A			2	санузел		4,0	4,0		4,0				
A			3	жилая комната		12,8	12,8	12,8					
A			4	лоджия		1,5				1,5			
A			5	жилая комната		16,2	16,2	16,2					
A			6	гардеробная		2,7	2,7		2,7				
A			7	гардеробная		2,7	2,7		2,7				
A			8	кухня		17,2	17,2		17,2				
A			9	лоджия		2,0				2,0			
A			10	жилая комната		11,5	11,5	11,5					
A			11	туалет		2,2	2,2		2,2				
				Итого по пом. квартира № 180		91,2	87,7	40,5	47,2	3,5			
A	5	181	1	коридор		15,2	15,2		15,2		2,80		
A			2	жилая комната		12,3	12,3	12,3					
A			3	кухня		11,5	11,5		11,5				
A			4	туалет		1,6	1,6		1,6				
A			5	ванная		3,3	3,3		3,3				
A			6	жилая комната		16,8	16,8	16,8					
A			7	лоджия		1,4				1,4			
				Итого по пом. квартира № 181		62,1	60,7	29,1	31,6	1,4			
A	5	182	1	коридор		11,9	11,9		11,9		2,80		
A			2	туалет		2,1	2,1		2,1				
A			3	кухня		15,4	15,4		15,4				
A			4	лоджия		1,3				1,3			
A			5	жилая комната		13,3	13,3	13,3					
A			6	жилая комната		18,0	18,0	18,0					
A			7	ванная		3,3	3,3		3,3				
				Итого по пом. квартира № 182		65,3	64,0	31,3	32,7	1,3			
A	5	183	1	коридор		18,5	18,5		18,5		2,80		
A			2	санузел		4,0	4,0		4,0				
A			3	жилая комната		12,8	12,8	12,8					
A			4	лоджия		1,5				1,5			
A			5	жилая комната		16,1	16,1	16,1					
A			6	гардеробная		2,7	2,7		2,7				
A			7	гардеробная		2,7	2,7		2,7				
A			8	кухня		17,2	17,2		17,2				
A			9	лоджия		2,0				2,0			
A			10	жилая комната		11,5	11,5	11,5					
A			11	туалет		2,2	2,2		2,2				
				Итого по пом. квартира № 183		91,2	87,7	40,4	47,3	3,5			
				Итого		10381,7	10098,5	5017,3	5081,2	283,2			

Экспликация помещений общего пользования, кв.м

Литера	Этаж	Номер помещения	Номер по плану	Назначение частей помещения	Формула подсчета площади частей помещения	Площадь всех частей здания (комнат и помещений вспомогательного использования)	в том числе				Высота	Площадь помещений общего пользования	Самовольно переустроенная или переоборудованная площадь
							Общая площадь жилых помещений	из нее		Площадь помещений вспомогательного использования с коэф.			
								жилая	подсобная				
1	2	3	4	5	6	7	8	9	10	11	12	13	14
A	1	A	1	тамбур							2,80	3,8	
A			2	вестибюль								24,5	
A			3	помещение консьержа								9,0	
A			4	сан.узел консьержа								1,6	
A			5	помещение уборочного инвентаря								3,3	
A			6	лестнично-лифтовой холл								14,4	
A			7	лестничная клетка								8,0	
A			8	лифтовая шахта								4,2	
A	2		9	коридор								16,2	
A			10	лестнично-лифтовой холл								14,6	
A			11	лестничная клетка								11,9	
A	3		12	коридор								16,1	
A			13	лестнично-лифтовой холл								14,5	
A			14	лестничная клетка								12,1	
A	4		15	коридор								16,2	
A			16	лестнично-лифтовой холл								14,7	
A			17	лестничная клетка								12,0	
A	5		18	коридор								16,4	
A			19	лестнично-лифтовой холл								14,3	
A			20	лестничная клетка								12,1	
A	6		21	коридор								16,1	
A			22	лестнично-лифтовой холл								14,6	
A			23	лестничная клетка								12,2	
A	7		24	коридор								21,2	
A			25	лестнично-лифтовой холл								19,6	
A			26	лестничная клетка								12,2	
A	выход на кровлю		27	лестничная площадка								1,6	
Итого по пом. места общего пользования (подъезд №1) № А												337,4	
A	1	Б	1	тамбур							2,80	5,8	
A			2	вестибюль								13,7	
A			3	помещение консьержа								6,0	
A			4	санузел консьержа								1,2	
A			5	помещение уборочного инвентаря								3,2	
A			6	лестнично-лифтовой холл								10,0	
A			7	лестничная клетка								8,9	
A			8	лифтовая шахта								2,8	
A	2		9	лестнично-лифтовой холл								10,4	
A			10	лестничная клетка								12,8	
A	3		11	лестнично-лифтовой холл								10,6	
A			12	лестничная клетка								12,9	
A	4		13	лестнично-лифтовой холл								10,3	
A			14	лестничная клетка								12,9	
A	5		15	лестнично-лифтовой холл								10,4	
A			16	лестничная клетка								12,8	
A	6		17	лестнично-лифтовой холл								19,4	

г/о Мытищи, г. Мытищи, ул. Красная слобода, Дом 11

1	2	3	4	5	6	7	8	9	10	11	12	13	14
А	6	Б	18	лестничная клетка							2,80	12,8	
А	выход на кровлю		19	лестничная площадка								1,5	
Итого по пом. места общего пользования (подъезд №2) № Б												178,4	
А	1	В	1	тамбур							2,80	5,8	
А			2	вестибюль								14,5	
А			3	помещение консьержа								5,7	
А			4	санузел консьержа								1,2	
А			5	помещение уборочного инвентаря								3,3	
А			6	лестнично-лифтовой холл								10,0	
А			7	лестничная клетка								9,2	
А			8	лифтовая шахта								2,8	
А	2		9	лестнично-лифтовой холл								10,3	
А			10	лестничная клетка								12,8	
А	3		11	лестнично-лифтовой холл								10,5	
А			12	лестничная клетка								12,9	
А	4		13	лестнично-лифтовой холл								10,4	
А			14	лестничная клетка								13,0	
А	5		15	лестнично-лифтовой холл								10,3	
А			16	лестничная клетка								12,8	
А	6		17	лестнично-лифтовой холл								19,2	
А			18	лестничная клетка								12,7	
А	выход на кровлю		19	лестничная площадка								1,5	
Итого по пом. места общего пользования (подъезд №3) № В												178,9	
А	1	Г	1	тамбур							2,80	3,7	
А			2	вестибюль								9,9	
А			3	помещение консьержа								8,9	
А			4	сан.узел консьержа								1,6	
А			5	помещение уборочного инвентаря								3,2	
А			6	лестнично-лифтовой холл								11,7	
А			7	лестничная клетка								8,7	
А			8	лифтовая шахта								2,8	
А			9	коридор								16,3	
А	2		10	коридор								16,2	
А			11	лестнично-лифтовой холл								11,7	
А			12	лестничная клетка								12,3	
А	3		13	коридор								16,2	
А			14	лестнично-лифтовой холл								11,7	
А			15	лестничная клетка								12,3	
А	4		16	коридор								16,2	
А			17	лестнично-лифтовой холл								11,7	
А			18	лестничная клетка								12,3	
А	5		19	коридор								18,3	
А			20	лестнично-лифтовой холл								14,8	
А			21	лестничная клетка								12,3	
А	выход на кровлю		28	лестничная площадка								1,5	
Итого по пом. места общего пользования (подъезд №4) № Г												234,3	
А	1	Д	1	тамбур							2,80	5,7	
А			2	вестибюль								13,4	
А			3	помещение консьержа								8,4	

г/о Мытищи, г. Мытищи, ул. Красная слобода, Дом 11

1	2	3	4	5	6	7	8	9	10	11	12	13	14
А	1	Д	4	кладовая							2,80	1,2	
А			5	санузел консьержа								1,6	
А			6	помещение уборочного инвентаря								3,2	
А			7	лестнично-лифтовой холл								10,2	
А			8	лестничная клетка								9,2	
А			9	лифтовая шахта								2,8	
А	2		10	лестнично-лифтовой холл								15,3	
А			11	лестничная клетка								12,8	
А	3		12	лестнично-лифтовой холл								15,3	
А			13	лестничная клетка								12,8	
А	4		14	лестнично-лифтовой холл								15,3	
А			15	лестничная клетка								12,8	
А	5		16	лестнично-лифтовой холл								28,4	
А			17	лестничная клетка								12,7	
А	выход на кровлю		18	лестничная площадка								1,4	
Итого по пом. места общего пользования (подъезд №5) № Д												182,5	
А	1	Е	1	тамбур							2,80	4,1	
А			2	помещение консьержа								7,4	
А			3	вестибюль								15,4	
А			4	сан. узел консьержа								2,1	
А			5	лестнично-лифтовой холл								19,0	
А			6	помещение уборочного инвентаря								2,1	
А			7	лестничная клетка								11,0	
А			8	лифтовая шахта								2,8	
А	2		9	лестнично-лифтовой холл								19,0	
А			10	лестничная клетка								13,4	
А			11	коридор								7,0	
А	3		12	лестнично-лифтовой холл								19,0	
А			13	лестничная клетка								13,4	
А			14	коридор								7,0	
А	4		15	лестнично-лифтовой холл								19,0	
А			16	лестничная клетка								13,4	
А			17	коридор								7,0	
А	5		18	лестнично-лифтовой холл								19,0	
А			19	лестничная клетка								13,4	
А			20	коридор								17,6	
А	выход на кровлю		21	лестничная площадка								2,4	
Итого по пом. места общего пользования (подъезд №6) № Е												234,5	
А	1	Ж	1	тамбур							2,80	5,9	
А			2	помещение консьержа								9,1	
А			3	кладовая								1,0	
А			4	сан. узел консьержа								1,4	
А			5	вестибюль								12,2	
А			6	лестнично-лифтовой холл								10,2	
А			7	помещение уборочного инвентаря								3,2	
А			8	лестничная клетка								9,1	
А			9	лифтовая шахта								2,8	
А	2		10	лестнично-лифтовой холл								10,2	
А			11	лестничная клетка								12,8	
А	3		12	лестнично-лифтовой холл								10,4	

г/о Мытищи, г. Мытищи, ул. Красная слобода, Дом 11

1	2	3	4	5	6	7	8	9	10	11	12	13	14
А	3	Ж	13	лестничная клетка							2,80	12,8	
А	4		14	лестнично-лифтовой холл								10,5	
А			15	лестничная клетка								12,8	
А	5		16	лестнично-лифтовой холл								19,1	
А			17	лестничная клетка								12,8	
А	выход на кровлю		18	лестничная площадка								1,4	
Итого по пом. месту общего пользования (подъезд №7) № Ж												157,7	
А	1	З	1	тамбур							2,80	5,8	
А			2	помещение консьержа								8,9	
А			3	кладовая								1,1	
А			4	сан. узел консьержа								1,5	
А			5	вестибюль								12,5	
А			6	лестнично-лифтовой холл								10,2	
А			7	помещение уборочного инвентаря								3,2	
А			8	лестничная клетка								9,1	
А			9	лифтовая шахта								2,8	
А	2		10	лестнично-лифтовой холл								10,4	
А			11	лестничная клетка								12,8	
А	3		12	лестнично-лифтовой холл								10,4	
А			13	лестничная клетка								12,8	
А	4		14	лестнично-лифтовой холл								10,5	
А			15	лестничная клетка								12,8	
А	5		16	лестнично-лифтовой холл								10,5	
А			17	лестничная клетка								12,8	
А	6		18	лестнично-лифтовой холл								19,4	
А			19	лестничная клетка								12,8	
А	выход на кровлю		20	лестничная площадка								1,4	
Итого по пом. месту общего пользования (подъезд №8) № 3												181,7	
А	1	И	1	тамбур							2,80	4,3	
А			2	колясочная								10,4	
А			3	сан. узел консьержа								1,7	
А			4	помещение консьержа								7,5	
А			5	вестибюль								7,0	
А			6	лестнично-лифтовой холл								10,2	
А			7	помещение уборочного инвентаря								3,2	
А			8	лестничная клетка								9,0	
А			9	лифтовая шахта								2,8	
А	2		10	лестнично-лифтовой холл								15,4	
А			11	лестничная клетка								12,7	
А	3		12	лестнично-лифтовой холл								15,4	
А			13	лестничная клетка								12,7	
А	4		14	лестнично-лифтовой холл								15,5	
А			15	лестничная клетка								12,7	
А	5		16	лестнично-лифтовой холл								14,9	
А			17	лестничная клетка								12,7	
А	6		18	лестнично-лифтовой холл								19,1	
А			19	лестничная клетка								12,7	
А	выход на кровлю		20	лестничная площадка								1,4	

г/о Мытищи, г. Мытищи, ул. Красная слобода, Дом 11

1	2	3	4	5	6	7	8	9	10	11	12	13	14
Итого по пом. места				общего пользования (подъезд №9) № И								201,3	
А	1	К	1	тамбур							2,80	4,3	
А			2	колясочная								7,5	
А			3	сан. узел консьержа								1,8	
А			4	помещение консьержа								6,8	
А			5	вестибюль								9,7	
А			6	лестнично- лифтовой холл								10,2	
А			7	помещение уборочного инвентаря								3,2	
А			8	лестничная клетка								9,1	
А			9	лифтовая шахта								2,8	
А	2		10	лестнично- лифтовой холл								10,4	
А			11	лестничная клетка								12,7	
А	3		12	лестнично- лифтовой холл								10,4	
А			13	лестничная клетка								12,7	
А	4		14	лестнично- лифтовой холл								10,4	
А			15	лестничная клетка								12,7	
А	5		16	лестнично- лифтовой холл								10,4	
А			17	лестничная клетка								12,7	
А	6		18	лестнично- лифтовой холл								19,4	
А			19	лестничная клетка								12,7	
А	вых од на кров лю		20	лестничная площадка								1,4	
Итого по пом. места				общего пользования (подъезд №10) № К								181,3	
				Итого								2068,0	

Экспликация помещений общественного назначения, кв.м

Литера	Этаж	Номер помещения	Номер по плану	Назначение помещений	Формула подсчета площади по внутреннему обмеру	Общая площадь	в том числе		Высота	Самовольно переустроенная или переоборудованная площадь
							основная	вспомогательная		
1	2	3	4	5	6	7	8	9	10	11
A	5	A1	1	прихожая		10,9			2,80	
A			2	нежилое помещение		19,3				
A			3	лоджия		2,6				
A			4	нежилое помещение		12,7				
A			5	гуалет		1,7				
A			6	ванная		3,3				
A			7	нежилое помещение		15,8				
				Итого по пом. апартамент № A1		66,3				
A	5	A2	1	прихожая		6,8			2,80	
A			2	санузел		7,2				
A			3	нежилое помещение		24,9				
A			4	лоджия		2,8				
				Итого по пом. апартамент № A2		41,7				
A	5	A3	1	прихожая		6,3			2,80	
A			2	ванная		3,3				
A			3	нежилое помещение		18,8				
A			4	нежилое помещение		14,1				
A			5	лоджия		3,1				
A			6	гуалет		2,0				
				Итого по пом. апартамент № A3		47,6				
A	5	A4	1	прихожая		6,4			2,80	
A			2	лоджия		3,1				
A			3	нежилое помещение		13,8				
A			4	нежилое помещение		17,8				
A			5	санузел		4,0				
				Итого по пом. апартамент № A4		45,1				
A	5	A5	1	прихожая		10,0			2,80	
A			2	санузел		4,0				
A			3	нежилое помещение		13,4				
A			4	лоджия		2,8				
A			5	нежилое помещение		11,4				
				Итого по пом. апартамент № A5		41,6				
A	5	A6	1	прихожая		7,8			2,80	
A			2	нежилое помещение		15,8				
A			3	ванная		3,3				
A			4	гуалет		1,7				
A			5	нежилое помещение		13,5				
A			6	лоджия		2,6				
A			7	нежилое помещение		19,2				
				Итого по пом. апартамент № A6		63,9				
A	5	A7	1	прихожая		2,9			2,80	
A			2	нежилое помещение		28,4				
A			3	лоджия		3,3				
A			4	нежилое помещение		13,3				
A			5	санузел		3,2				

г/о Мытищи, г. Мытищи, ул. Красная слобода, Дом 11

1	2	3	4	5	6	7	8	9	10	11
				Итого по пом. апартамент № А7		51,1				
А	5	А8	1	прихожая		6,1			2,80	
А			2	туалет		1,6				
А			3	нежилое помещение		15,1				
А			4	нежилое помещение		17,7				
А			5	ванная		2,8				
				Итого по пом. апартамент № А8		43,3				
А	5	А9	1	прихожая		6,0			2,80	
А			2	нежилое помещение		11,6				
А			3	лоджия		2,8				
А			4	лоджия		2,6				
А			5	нежилое помещение		11,1			2,80	
А			6	санузел		5,6				
				Итого по пом. апартамент № А9		39,7				
А	5	А10	1	прихожая		4,8			2,80	
А			2	нежилое помещение		3,1				
А			3	нежилое помещение		19,0				
А			4	лоджия		2,9				
А			5	нежилое помещение		11,6				
А			6	санузел		3,4				
				Итого по пом. апартамент № А10		44,8				
А	5	А11	1	прихожая		7,7			2,80	
А			2	нежилое помещение		15,8				
А			3	ванная		3,2				
А			4	туалет		1,6				
А			5	нежилое помещение		18,2				
А			6	лоджия		3,9				
				Итого по пом. апартамент № А11		50,4				
А	5	А12	1	прихожая		3,1			2,80	
А			2	нежилое помещение		11,9				
А			3	нежилое помещение		7,8				
А			4	туалет		1,5				
А			5	ванная		2,0				
				Итого по пом. апартамент № А12		26,3				
А	5	А13	1	прихожая		7,0			2,80	
А			2	нежилое помещение		15,1				
А			3	нежилое помещение		17,3				
А			4	лоджия		2,9				
А			5	нежилое помещение		13,5				
А			6	туалет		1,7				
А			7	ванная		3,3				
				Итого по пом. апартамент № А13		60,8				
А	5	А14	1	прихожая		2,5			2,80	
А			2	санузел		3,3				
А			3	нежилое помещение		14,8				
А			4	лоджия		2,6				
А			5	нежилое помещение		11,8				
				Итого по пом. апартамент № А14		35,0				
А	5	А15	1	прихожая		9,6			2,80	
А			2	нежилое помещение		19,2				
А			3	лоджия		2,8				
А			4	нежилое помещение		12,1				
А			5	санузел		1,8				

г/о Мытищи, г. Мытищи, ул. Красная слобода, Дом 11

1	2	3	4	5	6	7	8	9	10	11
A	5	A15	6	санузел		4,3			2,80	
				Итого по пом. апартамент № A15		49,8				
A	5	A16	1	прихожая		7,6			2,80	
A			2	нежилое помещение		18,4				
A			3	лоджия		3,0				
A			4	нежилое помещение		11,4				
A			5	санузел		4,1				
				Итого по пом. апартамент № A16		44,5				
A	5	A17	1	прихожая		6,1			2,80	
A			2	санузел		4,0				
A			3	нежилое помещение		11,5				
A			4	лоджия		3,0				
A			5	нежилое помещение		20,0				
				Итого по пом. апартамент № A17		44,6				
A	5	A18	1	прихожая		12,3			2,80	
A			2	нежилое помещение		19,7				
A			3	лоджия		3,2				
A			4	нежилое помещение		15,8				
A			5	ванная		3,3				
A			6	туалет		1,6				
A			7	нежилое помещение		16,5				
				Итого по пом. апартамент № A18		72,4				
A	5	A19	1	прихожая		2,5			2,80	
A			2	нежилое помещение		16,8				
A			3	лоджия		2,6				
A			4	нежилое помещение		12,3				
A			5	санузел		3,1				
				Итого по пом. апартамент № A19		37,3				
A	5	A20	1	прихожая		4,3			2,80	
A			2	туалет		1,7				
A			3	нежилое помещение		15,7				
A			4	лоджия		2,6				
A			5	нежилое помещение		11,7				
A			6	санузел		3,3				
				Итого по пом. апартамент № A20		39,3				
A	5	A21	1	прихожая		5,8			2,80	
A			2	санузел		4,2				
A			3	нежилое помещение		17,2				
				Итого по пом. апартамент № A21		27,2				
A	5	A22	1	прихожая		3,5			2,80	
A			2	ванная		2,2				
A			3	нежилое помещение		11,0				
A			4	лоджия		2,6				
A			5	нежилое помещение		15,7				
A			6	туалет		1,6				
				Итого по пом. апартамент № A22		36,6				
A	5	A23	1	прихожая		2,5			2,80	
A			2	санузел		3,2				
A			3	нежилое помещение		12,3				
A			4	лоджия		2,6				
A			5	нежилое помещение		16,9				
				Итого по пом. апартамент № A23		37,5				
A	6	A24	1	прихожая		2,5			2,80	
A			2	нежилое помещение		16,9				

г/о Мытищи, г. Мытищи, ул. Красная слобода, Дом 11

1	2	3	4	5	6	7	8	9	10	11
A	6	A24	3	лоджия		2,6			2,80	
A			4	нежилое помещение		12,4				
A			5	санузел		3,0				
				Итого по пом. апартамент № A24		37,4				
A	6	A25	1	прихожая		4,2			2,80	
A			2	туалет		1,7				
A			3	нежилое помещение		15,8				
A			4	лоджия		2,6				
A			5	нежилое помещение		12,0				
A			6	санузел		3,2				
				Итого по пом. апартамент № A25		39,5				
A	6	A26	1	прихожая		5,5			2,80	
A			2	санузел		4,2				
A			3	нежилое помещение		17,5				
				Итого по пом. апартамент № A26		27,2				
A	6	A27	1	прихожая		3,7			2,80	
A			2	ванная		2,0				
A			3	нежилое помещение		11,1				
A			4	лоджия		2,6				
A			5	нежилое помещение		15,8				
A			6	туалет		1,8				
				Итого по пом. апартамент № A27		37,0				
A	6	A28	1	прихожая		2,3			2,80	
A			2	санузел		2,9				
A			3	нежилое помещение		12,5				
A			4	лоджия		2,6				
A			5	нежилое помещение		16,7				
				Итого по пом. апартамент № A28		37,0				
A	6	A29	1	прихожая		2,4			2,80	
A			2	нежилое помещение		16,7				
A			3	лоджия		2,6				
A			4	нежилое помещение		12,5				
A			5	санузел		2,9				
				Итого по пом. апартамент № A29		37,1				
A	6	A30	1	прихожая		4,3			2,80	
A			2	туалет		1,8				
A			3	нежилое помещение		15,8				
A			4	лоджия		2,6				
A			5	нежилое помещение		11,9				
A			6	санузел		3,3				
				Итого по пом. апартамент № A30		39,7				
A	6	A31	1	прихожая		5,5			2,80	
A			2	санузел		4,2				
A			3	нежилое помещение		17,3				
				Итого по пом. апартамент № A31		27,0				
A	6	A32	1	прихожая		3,6			2,80	
A			2	ванная		2,0				
A			3	нежилое помещение		11,1				
A			4	лоджия		2,6				
A			5	нежилое помещение		15,7				
A			6	туалет		1,9				
A			7	терраса		27,2				
				Итого по пом. апартамент № A32		64,1				
A	6	A33	1	прихожая		2,4			2,80	
A			2	санузел		2,9				

г/о Мытищи, г. Мытищи, ул. Красная слобода, Дом 11

1	2	3	4	5	6	7	8	9	10	11
А	6	А33	3	нежилое помещение		12,4			2,80	
А			4	терраса		28,0				
А			5	лоджия		2,6				
А			6	нежилое помещение		16,5				
				Итого по пом. апартамент № А33		64,8				
А	6	А34	1	прихожая		2,5			2,80	
А			2	нежилое помещение		16,5				
А			3	нежилое помещение		12,4				
А			4	лоджия		2,6				
А			5	терраса		14,5				
А			6	санузел		3,1				
				Итого по пом. апартамент № А34		51,6				
А	6	А35	1	прихожая		4,2			2,80	
А			2	туалет		1,7				
А			3	терраса		22,9				
А			4	нежилое помещение		16,0				
А			5	лоджия		2,6				
А			6	нежилое помещение		11,8				
А			7	санузел		3,3				
				Итого по пом. апартамент № А35		62,5				
А	6	А36	1	прихожая		5,8			2,80	
А			2	санузел		4,2				
А			3	нежилое помещение		17,3				
				Итого по пом. апартамент № А36		27,3				
А	6	А37	1	прихожая		3,5			2,80	
А			2	ванная		2,0				
А			3	нежилое помещение		11,0				
А			4	лоджия		2,6				
А			5	нежилое помещение		15,8				
А			6	туалет		1,7				
				Итого по пом. апартамент № А37		36,6				
А	6	А38	1	прихожая		2,4			2,80	
А			2	санузел		3,0				
А			3	нежилое помещение		12,3				
А			4	лоджия		2,6				
А			5	нежилое помещение		16,8				
				Итого по пом. апартамент № А38		37,1				
А	6	А39	1	прихожая		3,7			2,80	
А			2	нежилое помещение		16,8				
А			3	лоджия		2,8				
А			4	нежилое помещение		12,0				
А			5	санузел		3,0				
				Итого по пом. апартамент № А39		38,3				
А	6	А40	1	прихожая		4,0			2,80	
А			2	туалет		1,8				
А			3	нежилое помещение		15,7				
А			4	лоджия		2,6				
А			5	нежилое помещение		11,1				
А			6	ванная		3,3				
				Итого по пом. апартамент № А40		38,5				
А	6	А41	1	прихожая		2,9			2,80	
А			2	нежилое помещение		19,2				
А			3	санузел		3,0				
				Итого по пом. апартамент № А41		25,1				

г/о Мытищи, г. Мытищи, ул. Красная слобода, Дом 11

1	2	3	4	5	6	7	8	9	10	11
A	6	A42	1	прихожая		4,2			2,80	
A			2	санузел		4,0				
A			3	нежилое помещение		11,4				
A			4	лоджия		2,6				
A			5	нежилое помещение		15,9				
A			6	гардеробная		3,0				
				Итого по пом. апартамент № А42		41,1				
A	6	A43	1	прихожая		11,3			2,80	
A			2	лоджия		2,8				
A			3	нежилое помещение		16,7				
A			4	ванная		3,3				
A			5	туалет		1,7				
A			6	нежилое помещение		11,0				
A			7	нежилое помещение		12,2				
				Итого по пом. апартамент № А43		59,0				
A	6	A44	1	прихожая		11,0			2,80	
A			2	нежилое помещение		11,7				
A			3	нежилое помещение		11,8				
A			4	туалет		1,7				
A			5	ванная		3,3				
A			6	нежилое помещение		16,6				
A			7	лоджия		2,8				
				Итого по пом. апартамент № А44		58,9				
A	6	A45	1	прихожая		5,2			2,80	
A			2	туалет		2,1				
A			3	нежилое помещение		15,4				
A			4	лоджия		2,6				
A			5	нежилое помещение		12,8				
A			6	гардеробная		3,7				
				Итого по пом. апартамент № А45		41,8				
A	6	A46	1	прихожая		2,6			2,80	
A			2	нежилое помещение		18,2				
A			3	санузел		3,2				
				Итого по пом. апартамент № А46		24,0				
A	6	A47	1	прихожая		6,2			2,80	
A			2	санузел		4,0				
A			3	нежилое помещение		12,0				
A			4	лоджия		2,9				
A			5	нежилое помещение		16,4				
A			6	гардеробная		2,2				
				Итого по пом. апартамент № А47		43,7				
A	6	A48	1	прихожая		4,8			2,80	
A			2	санузел		3,6				
A			3	нежилое помещение		17,1				
A			4	лоджия		3,9				
A			5	нежилое помещение		16,0				
				Итого по пом. апартамент № А48		45,4				
A	7	A49	1	прихожая		2,9			2,80	
A			2	нежилое помещение		19,3				
A			3	лоджия		3,8				
A			4	нежилое помещение		12,9				
A			5	терраса		19,2				
A			6	санузел		3,1				
				Итого по пом. апартамент № А49		61,2				

г/о Мытищи, г. Мытищи, ул. Красная слобода, Дом 11

1	2	3	4	5	6	7	8	9	10	11
А	7	A50	1	прихожая		6,3			2,80	
А			2	гуалет		1,6				
А			3	нежилое помещение		15,3				
А			4	лоджия		2,6				
А			5	нежилое помещение		12,1				
А			6	ванная		3,2				
А			7	терраса		38,6				
				Итого по пом. апартамент № А50		79,7				
А	7	A51	1	прихожая		2,9			2,80	
А			2	нежилое помещение		17,9				
А			3	санузел		3,9				
				Итого по пом. апартамент № А51		24,7				
А	7	A52	1	прихожая		4,9			2,80	
А			2	санузел		4,0				
А			3	нежилое помещение		10,2				
А			4	нежилое помещение		16,6				
А			5	лоджия		3,1				
				Итого по пом. апартамент № А52		38,8				
А	7	A53	1	прихожая		4,8			2,80	
А			2	нежилое помещение		16,5				
А			3	лоджия		3,1				
А			4	нежилое помещение		10,9				
А			5	санузел		3,9				
				Итого по пом. апартамент № А53		39,2				
А	7	A54	1	прихожая		3,1			2,80	
А			2	санузел		4,0				
А			3	нежилое помещение		17,9				
				Итого по пом. апартамент № А54		25,0				
А	7	A55	1	прихожая		6,7			2,80	
А			2	ванная		3,7				
А			3	нежилое помещение		11,0				
А			4	лоджия		2,6				
А			5	нежилое помещение		15,9				
А			6	гуалет		1,9				
А			7	терраса		29,7				
				Итого по пом. апартамент № А55		71,5				
А	7	A56	1	прихожая		2,8			2,80	
А			2	санузел		3,1				
А			3	нежилое помещение		13,0				
А			4	терраса		21,1				
А			5	лоджия		2,6				
А			6	нежилое помещение		19,1				
				Итого по пом. апартамент № А56		61,7				
				ИТОГО		2490,3				

Экспликация помещений, используемых для обслуживания дома, кв.м

Литера	Этаж	Номер помещения	Номер по плану	Назначение помещений	Формула подсчета площади по внутреннему обмеру	Общая площадь	В т.ч., площадь		Высота	Самовольно переустроенная или перепланированная площадь
							основная	вспомогательная		
1	2	3	4	5	6	7	8	9	10	11
А	техподполье	001	1	помещение техподполья		291,2			2,14	
А			2	помещение техподполья		218,9				
А			3	ввод кабеля ЭОМ		12,9				
А			4	помещение техподполья		219,7				
А			5	помещение техподполья		350,3				
А			6	помещение СС		17,4				
А			7	помещение техподполья		305,1				
А			8	ввод кабеля ЭОМ		12,2				
А			9	помещение техподполья		367,2				
А			10	помещение техподполья		219,7				
А			11	помещение техподполья		219,7				
А			12	помещение техподполья		240,2				
А			13	помещение техподполья		251,0				
				Итого по пом. техподполье № 001		2725,5				
А	техподполье	002	1	помещение		3,9			3,36	
А			2	помещение		52,4				
А			3	помещение		10,2				
				Итого по пом. ИТП № 002		66,5				
А	1	003	1	электрощитовая		11,3			2,43	
				Итого по пом. электрощитовая (подъезд 2) № 003		11,3				
А	1	004	1	электрощитовая		10,9			2,43	
				Итого по пом. электрощитовая (подъезд 5) № 004		10,9				
А	выход на кровлю	005	1	машинное помещение		10,5			2,36	
				Итого по пом. машинное помещение (подъезд 1) № 005		10,5				
А	выход на кровлю	006	1	машинное помещение		9,9			2,37	
				Итого по пом. машинное помещение (подъезд 2) № 006		9,9				
А	выход на кровлю	007	1	машинное помещение		10,2			2,35	
				Итого по пом. машинное помещение (подъезд 3) № 007		10,2				
А	выход на кровлю	008	1	машинное помещение		9,9			2,34	
				Итого по пом. машинное помещение (подъезд 4) № 008		9,9				
А	выход на кровлю	009	1	машинное помещение		9,9			2,34	
				Итого по пом. машинное помещение (подъезд 5) № 009		9,9				
А	выход на кровлю	010	1	машинное помещение		13,1			2,34	
				Итого по пом. машинное помещение (подъезд 6) № 010		13,1				
А	выход на кровлю	011	1	машинное помещение		10,1			2,36	
				Итого по пом. машинное помещение (подъезд 7) № 011		10,1				

1	2	3	4	5	6	7	8	9	10	11
А	выход на кровлю	012	1	машинное помещение		10,0			2,35	
	Итого по пом.			машинное помещение (подъезд 8) № 012		10,0				
А	выход на кровлю	013	1	машинное помещение		10,0			2,35	
	Итого по пом.			машинное помещение (подъезд 9) № 013		10,0				
А	выход на кровлю	014	1	машинное помещение		9,8			2,35	
	Итого по пом.			машинное помещение (подъезд 10) № 014		9,8				
						ИТОГО	2917,6			

Распределение площади помещений по этажам, кв.м

	Площадь всех частей здания (комнат и помещений вспомогательного использования)	в том числе				Высота	Площадь помещений общего пользования	Самовольно переустроенная или перепланированная площадь
		Общая площадь жилых помещений	из нее		Площадь помещений вспомогательного использования с коэф.			
			жилая	подсобная				
	7	8	9	10	11	12	13	14
Итого по этажу "выход на кровлю"							15,5	
Итого по этажу "1"	1913,3	1871,0	879,8	991,2	42,3		580,8	
Итого по этажу "2"	2235,6	2173,0	1092,6	1080,4	62,6		294,1	
Итого по этажу "3"	2333,3	2266,7	1145,1	1121,6	66,6		294,9	
Итого по этажу "4"	2331,7	2265,1	1147,2	1117,9	66,6		295,1	
Итого по этажу "5"	1270,3	1234,2	617,1	617,1	36,1		331,5	
Итого по этажу "6"	297,5	288,5	135,5	153,0	9,0		203,1	
Итого по этажу "7"							53,0	
Итого по всем этажам	10381,7	10098,5	5017,3	5081,2	283,2		2068,0	

	Общая площадь	В том числе, площадь		Высота	Самовольно переустроенная или перепланированная площадь
		Основная	Вспомогательная		
	7	8	9	10	11
Итого по этажу выход на кровлю	103,4				
Итого по этажу техподполье	2792,0				
Итого по этажу 1	22,2				
Итого по этажу 5	1046,8				
Итого по этажу 6	1041,7				
Итого по этажу 7	401,8				
Итого по всем этажам	5407,9				

Комментарии

Исполнил Другова М.С.
Фамилия И. О.

Проверил _____
Фамилия И. О.

**Руководитель комплексной
производственной группы №3
"Мытищинского филиала ГУП МО
"МОБТИ"**

подпись

Суханова Н.А.
Фамилия И. О.