

Государственное унитарное предприятие Московской области
"Московское областное бюро технической инвентаризации"

Мытищинский филиал ГУП МО "МОБТИ"

(наименование организации, осуществляющей техническую инвентаризацию)

ТЕХНИЧЕСКИЙ ПАСПОРТ ЗДАНИЯ

*Многоквартирный жилой дом, 8-секционный, 5-7 этажный, с
нежилыми техническими помещениями и апартаментами на верхнем
этаже и подвалом с паркингом и техническими помещениями*

(наименование объекта недвижимости)

Адрес (местоположение) объекта недвижимости:

Субъект Российской Федерации	<i>Московская обл.</i>	
Район		
Муниципальное образование	Тип	<i>городской округ</i>
	Наименование	<i>Мытищи</i>
Населенный пункт	Тип	<i>город</i>
	Наименование	<i>Мытищи</i>
Улица (проспект, переулок и т.д.)	Тип	<i>шоссе</i>
	Наименование	<i>Осташковское</i>
Номер дома	<i>22</i>	
Номер корпуса	<i>4</i>	
Номер строения		
Литера	<i>А</i>	
Иное описание местоположения		

Инвентарный номер	<i>139:043-11014</i>
Номер в реестре жилищного фонда	
Кадастровый номер	

Паспорт составлен по состоянию на _____

06 апреля 2017 г.

дата обследования объекта в натуре

I. Архитектурно-планировочные и эксплуатационные показатели

Серия, тип проекта _____

типовой

Литера **А** (*многоквартирный жилой дом*) Год постройки **2 017** Число этажей **7**

Год последнего капитального ремонта _____

Кроме того имеется:

подвальный этаж, машинные помещения

Строительный объем - **66 417** куб.м, в том числе:

встроенных нежилых помещений -

Общая площадь здания (без учета лоджий, балконов, веранд и т.п.) **15945,5** кв.м

Число лестниц **8** шт.;

их уборочная площадь **793,1** кв.м

Распределение общей площади здания по назначению помещений (кв.м)

Литера	Площадь здания с учетом лоджий, балконов и т.п.	В том числе							
		Площадь жилых помещений			Площадь нежилых помещений		Кроме того, площадь		
		с учетом лоджий, балконов и т.п.	в том числе		Общая	в том числе		общих коридоров, мест общего пользования и лест. клеток	помещений обслуживания дома
			без учета лоджий, балконов и т.п.	из нее: жилая		основная	вспомогательная		
А	16193,2	8615,2	8367,5	4046,8	4427,7			2847,0	303,3
Всего:	16193,2	8615,2	8367,5	4046,8	4427,7			2847,0	303,3

Распределение площади жилых помещений здания по числу комнат (кв.м)

Квартиры	Количество	Общая площадь жилых помещений (с учетом лоджий, балконов, террас и веранд)	в том числе	
			общая площадь жилых помещений (без учета лоджий, балконов, веранд, террас)	из нее: жилая площадь
<i>1- комнатные</i>	88	3567,6	3445,0	1459,1
<i>2- комнатные</i>	53	3502,9	3430,4	1785,5
<i>3- комнатные</i>	18	1544,7	1492,1	802,2
Всего:	159	8615,2	8367,5	4046,8

Средняя жилая площадь **25,5** кв.м. Ср. внутренняя высота жилых помещений **2,79** м.

Распределение площади жилых помещений здания с учетом архитектурно-планировочных особенностей (кв.м)

Литера	В квартирах			
	кол-во жилых		площадь	
	квартир	комнат	общая жилых помещений (без учета лоджий, балконов, веранд)	из нее: жилая площадь
А	159	248	8367,5	4046,8
Всего:	159	248	8367,5	4046,8

Площадь нежилых помещений (кв.м)

Назначение помещений	Площадь		
	общая	основная	вспомогательная
предприятия сферы услуг и торговли	80,7		
предприятия сферы услуг и торговли	182,3		
предприятия сферы услуг и торговли	185,5		
предприятия сферы услуг и торговли	127,6		
ОДС	36,9		
нежилое помещение тех. назначения	47,6		
нежилое помещение тех. назначения	25,0		
апартамент	40,6		
апартамент	41,0		
апартамент	25,2		
апартамент	38,5		
апартамент	39,1		
апартамент	25,4		
апартамент	41,1		
апартамент	40,3		
апартамент	37,3		
апартамент	39,6		
апартамент	26,9		
апартамент	36,0		
апартамент	37,9		
апартамент	66,0		
апартамент	42,7		
апартамент	45,1		
апартамент	36,9		
апартамент	68,6		
апартамент	46,4		
апартамент	43,3		
апартамент	24,3		
апартамент	67,4		
апартамент	71,5		
апартамент	66,0		
апартамент	65,6		
апартамент	25,3		
апартамент	39,0		
апартамент	38,6		
апартамент	25,0		
апартамент	41,1		
апартамент	40,4		
апартамент	37,8		
апартамент	39,8		
апартамент	24,2		
апартамент	43,3		
апартамент	46,2		
апартамент	59,4		
апартамент	76,9		
апартамент	38,1		
апартамент	38,6		
апартамент	24,3		
апартамент	41,9		
апартамент	40,5		
апартамент	37,0		
апартамент	39,6		
апартамент	26,2		
апартамент	65,4		
апартамент	71,2		
машино-место	13,8		
машино-место	13,8		
машино-место	13,8		

машино-место	11,5		
машино-место	11,5		
машино-место	11,5		
машино-место	11,5		
машино-место	11,5		
машино-место	11,5		
машино-место	11,5		
машино-место	11,5		
машино-место	11,5		
машино-место	11,5		
машино-место	11,5		
машино-место	13,8		
машино-место	13,8		
машино-место	13,8		
машино-место	13,8		
машино-место	13,8		
машино-место	13,8		
машино-место	13,8		
машино-место	13,8		
машино-место	13,8		
машино-место	13,8		
машино-место	13,8		
машино-место	11,5		
машино-место	11,5		
машино-место	11,5		
машино-место	11,5		
машино-место	11,5		
машино-место	11,5		
машино-место	11,5		
машино-место	11,5		
машино-место	11,5		
машино-место	11,5		
машино-место	11,5		
машино-место	11,5		
машино-место	11,5		
машино-место	11,5		
машино-место	11,5		
предприятия сферы услуг и торговли	128,5		
предприятия сферы услуг и торговли	186,2		
предприятия сферы услуг и торговли	80,7		
Всего:	4427,7		

Площадь общих помещений, используемых для обслуживания дома (кв.м)

Назначение помещений	Площадь		
	общая	основная	вспомогательная
помещение пожарного инвентаря	12,4		
помещение охраны	17,2		
щитовая слаботочных систем	17,6		
электрощитовая	14,6		
электрощитовая	18,1		
индивидуальный тепловой пункт	70,8		
венткамера	35,6		
водомерный узел	26,7		
помещение уборочного инвентаря	8,5		
машинное помещение (подъезд 1)	11,2		
машинное помещение (подъезд 2)	11,2		
машинное помещение (подъезд 3)	9,8		
машинное помещение (подъезд 4)	10,0		
машинное помещение (подъезд 5)	9,8		
машинное помещение (подъезд 6)	10,2		
машинное помещение (подъезд 7)	9,8		
машинное помещение (подъезд 8)	9,8		
Всего:	303,3		

II. Техническое описание здания или его пристройки

№ п/п	Наименование конструктивных элементов	Описание элементов (материал, конструкция, отделка и прочее)
1	2	3
	Литера А	Физический износ здания - 0% Число этажей 7
1	Фундамент	<i>монолитная железобетонная плита</i>
2	Стены, перегородки	<i>газобетонные блоки с облицовкой керамическим кирпичом</i>
3	Перекрытие	<i>монолитное железобетонное</i>
4	Крыша	<i>плоская с организованным внутренним водостоком</i>
5	Полы	<i>бетон</i>
6	Проемы	<i>ПВХ, балконы/лоджи остеклены</i>
7	Отделочные работы	<i>крыльца облицованы керамической плиткой, в местах общего пользования окраска стен, потолков</i>
8	Внутренние санитарно-технические, электротехнические, слаботочные устройства	<i>центральное отопление, горячее водоснабжение, водопровод, канализация, электроосвещение, телевидение, лифт</i>
9	Прочие работы	<i>прочие работы</i>

Ли тера	Наименование	Материал, конструкция	Размеры (длина, ширина, высота)	Износ %
1	2	3	4	5

III. Благоустройство общей площади жилых помещений здания (кв.м)

Вид благоустройства	Площадь
1	2
водопровод (центральный)	8367,5
канализация (центральная)	8367,5
горячее водоснабжение (центральное)	8367,5
лифты пассажирские	8367,5
электричество	8367,5
отопление (центральное)	8367,5

IV. Сведения о правообладателях

Дата записи	Субъект права: для граждан - фамилия, имя, отчество; для юридических лиц - по уставу	Документы, подтверждающие право собственности, владения, пользования	Доля (часть, литера)
1	2	3	4

V. Стоимость здания

Полная балансовая стоимость

Остаточная балансовая стоимость (с учетом износа)

Инвентаризационная стоимость в ценах г.

Инвентаризационная стоимость в ценах г.

Перечень документов, прилагаемых к техническому паспорту:

№ № п/п	Наименование документа	Примечание (масштаб, количество листов, прочее)
1	2	3
1	Поэтажный план в масштабе 1:200	9
2	Экспликация к поэтажному плану	36

Комментарии (особые отметки)

Разрешение на строительство №RU50501102-002487 от 27.10.2014 г., выдано Администрацией городского поселения Мытищи Мытищинского муниципального района.

Паспорт изготовлен _____ 09 октября 2017 г.

Исполнил _____ Капитанова О.И.

Проверил _____ Другова М.С.

Руководитель комплексной
производственной группы №3 _____ Суханова Н.А.
"Мытищинского филиала ГУП МО
"МОБТИ"

Паспорт выдан " _____ " _____ г.

Экспликация к поэтажному плану здания (строения), лит. А

Адрес (местоположение) здания:

Московская обл., г/о Мытищи, г. Мытищи, ш. Осташиковское, Дом 22 Корпус 4

Литера	Этаж	Номер помещения	Номер по плану	Назначение частей помещения	Формула подсчета площади частей помещения	Площадь всех частей здания (комнат и помещений вспомогательного использования)	в том числе				Высота	Площадь помещений общего пользования	Самостоятельно переустроенная или перепланированная площадь
							Общая площадь жилых помещений	из нее		Площадь помещений вспомогательного использования с коэф.			
								жилая	подсобная				
1	2	3	4	5	6	7	8	9	10	11	12	13	14
А	2	1	1	коридор		12,3	12,3		12,3		2,81		
А			2	жилая комната		19,5	19,5	19,5					
А			3	лоджия	3,88	2,0				2,0			
А			4	кухня		13,5	13,5		13,5				
А			5	туалет		1,7	1,7		1,7				
А			6	ванная		3,2	3,2		3,2				
А			7	жилая комната		15,7	15,7	15,7					
				Итого по пом. квартира № 1		67,9	65,9	35,2	30,7	2,0			
А	2	2	1	коридор		6,7	6,7		6,7		2,81		
А			2	кухня		11,5	11,5		11,5				
А			3	лоджия	2,63	1,3				1,3			
А			4	жилая комната		17,9	17,9	17,9					
А			5	санузел		3,9	3,9		3,9				
				Итого по пом. квартира № 2		41,3	40,0	17,9	22,1	1,3			
А	2	3	1	коридор		6,0	6,0		6,0		2,81		
А			2	санузел		4,0	4,0		4,0				
А			3	кухня		10,5	10,5		10,5				
А			4	жилая комната		14,3	14,3	14,3					
А			5	лоджия	3,11	1,6				1,6			
				Итого по пом. квартира № 3		36,4	34,8	14,3	20,5	1,6			
А	2	4	1	коридор		7,3	7,3		7,3		2,81		
А			2	жилая комната		15,1	15,1	15,1					
А			3	лоджия	3,11	1,6				1,6			
А			4	кухня		10,4	10,4		10,4				
А			5	санузел		3,9	3,9		3,9				
				Итого по пом. квартира № 4		38,3	36,7	15,1	21,6	1,6			
А	2	5	1	коридор		6,6	6,6		6,6		2,81		
А			2	санузел		3,9	3,9		3,9				
А			3	жилая комната		17,9	17,9	17,9					
А			4	лоджия	2,63	1,3				1,3			
А			5	кухня		12,0	12,0		12,0				
				Итого по пом. квартира № 5		41,7	40,4	17,9	22,5	1,3			
А	2	6	1	коридор		14,2	14,2		14,2				
А			2	жилая комната		15,6	15,6	15,6					
А			3	ванная		3,5	3,5		3,5				
А			4	туалет		1,5	1,5		1,5				
А			5	кухня		13,7	13,7		13,7				
А			6	лоджия	2,62	1,3				1,3			
А			7	жилая комната		19,1	19,1	19,1					
				Итого по пом. квартира № 6		68,9	67,6	34,7	32,9	1,3			
А	3	7	1	коридор		13,3	13,3		13,3		2,81		
А			2	жилая комната		19,1	19,1	19,1					
А			3	лоджия	3,88	2,0				2,0			
А			4	кухня		13,5	13,5		13,5				
А			5	туалет		1,7	1,7		1,7				
А			6	ванная		3,5	3,5		3,5				
А			7	жилая комната		15,2	15,2	15,2					
				Итого по пом. квартира № 7		68,3	66,3	34,3	32,0	2,0			
А	3	8	1	коридор		6,6	6,6		6,6		2,81		
А			2	кухня		11,7	11,7		11,7				
А			3	лоджия	2,63	1,3				1,3			
А			4	жилая комната		18,0	18,0	18,0					
А			5	санузел		4,0	4,0		4,0				
				Итого по пом. квартира № 8		41,6	40,3	18,0	22,3	1,3			

1	2	3	4	5	6	7	8	9	10	11	12	13	14
A	3	9	1	коридор		6,3	6,3		6,3		2,81		
A			2	санузел		4,0	4,0		4,0				
A			3	кухня		10,5	10,5		10,5				
A			4	жилая комната		14,3	14,3	14,3					
A			5	лоджия	3.11	1,6				1,6			
Итого по пом. квартира № 9						36,7	35,1	14,3	20,8	1,6			
A	3	10	1	коридор		7,5	7,5		7,5		2,81		
A			2	жилая комната		14,5	14,5	14,5					
A			3	лоджия	3.11	1,6				1,6			
A			4	кухня		10,4	10,4		10,4				
A			5	санузел		3,9	3,9		3,9				
Итого по пом. квартира № 10						37,9	36,3	14,5	21,8	1,6			
A	3	11	1	коридор		6,5	6,5		6,5		2,81		
A			2	санузел		4,0	4,0		4,0				
A			3	жилая комната		17,8	17,8	17,8					
A			4	лоджия	2.63	1,3				1,3			
A			5	кухня		12,2	12,2		12,2				
Итого по пом. квартира № 11						41,8	40,5	17,8	22,7	1,3			
A	3	12	1	коридор		14,6	14,6		14,6		2,81		
A			2	жилая комната		15,5	15,5	15,5					
A			3	ванная		3,5	3,5		3,5				
A			4	туалет		1,6	1,6		1,6				
A			5	кухня		13,6	13,6		13,6				
A			6	лоджия	2.62	1,3				1,3			
A			7	жилая комната		19,2	19,2	19,2					
Итого по пом. квартира № 12						69,3	68,0	34,7	33,3	1,3			
A	4	13	1	коридор		13,1	13,1		13,1		2,78		
A			2	жилая комната		19,2	19,2	19,2					
A			3	лоджия	3.88	2,0				2,0			
A			4	кухня		13,6	13,6		13,6				
A			5	туалет		1,6	1,6		1,6				
A			6	ванная		3,5	3,5		3,5				
A			7	жилая комната		15,2	15,2	15,2					
Итого по пом. квартира № 13						68,2	66,2	34,4	31,8	2,0			
A	4	14	1	коридор		6,6	6,6		6,6		2,78		
A			2	кухня		11,6	11,6		11,6				
A			3	лоджия	2.63	1,3				1,3			
A			4	жилая комната		18,1	18,1	18,1					
A			5	санузел		4,0	4,0		4,0				
Итого по пом. квартира № 14						41,6	40,3	18,1	22,2	1,3			
A	4	15	1	коридор		6,2	6,2		6,2		2,78		
A			2	санузел		4,0	4,0		4,0				
A			3	кухня		10,4	10,4		10,4				
A			4	жилая комната		14,4	14,4	14,4					
A			5	лоджия	3.11	1,6				1,6			
Итого по пом. квартира № 15						36,6	35,0	14,4	20,6	1,6			
A	4	16	1	коридор		7,3	7,3		7,3		2,78		
A			2	жилая комната		14,7	14,7	14,7					
A			3	лоджия	3.11	1,6				1,6			
A			4	кухня		10,4	10,4		10,4				
A			5	санузел		4,1	4,1		4,1				
Итого по пом. квартира № 16						38,1	36,5	14,7	21,8	1,6			
A	4	17	1	коридор		6,6	6,6		6,6		2,78		
A			2	санузел		4,0	4,0		4,0				
A			3	жилая комната		18,0	18,0	18,0					
A			4	лоджия	2.63	1,3				1,3			
A			5	кухня		12,3	12,3		12,3				
Итого по пом. квартира № 17						42,2	40,9	18,0	22,9	1,3			
A	4	18	1	коридор		14,6	14,6		14,6		2,79		
A			2	жилая комната		15,5	15,5	15,5					
A			3	ванная		3,6	3,6		3,6				
A			4	туалет		1,6	1,6		1,6				
A			5	кухня		13,6	13,6		13,6				
A			6	лоджия	2.62	1,3				1,3			
A			7	жилая комната		19,2	19,2	19,2					
Итого по пом. квартира № 18						69,4	68,1	34,7	33,4	1,3			
A	5	19	1	коридор		13,0	13,0		13,0		2,81		
A			2	жилая комната		19,4	19,4	19,4					
A			3	лоджия	3.88	2,0				2,0			
A			4	кухня		13,5	13,5		13,5				

1	2	3	4	5	6	7	8	9	10	11	12	13	14
A	5	19	5	туалет		1,8	1,8		1,8		2,81		
A			6	ванная		3,3	3,3		3,3				
A			7	жилая комната		15,2	15,2	15,2					
Итого по пом. квартира № 19						68,2	66,2	34,6	31,6	2,0			
A	5	20	1	коридор		6,6	6,6		6,6		2,81		
A			2	кухня		11,7	11,7		11,7				
A			3	лоджия	2.63	1,3					1,3		
A			4	жилая комната		17,9	17,9	17,9					
A			5	санузел		4,0	4,0		4,0				
Итого по пом. квартира № 20						41,5	40,2	17,9	22,3	1,3			
A	5	21	1	коридор		6,2	6,2		6,2		2,81		
A			2	санузел		3,9	3,9		3,9				
A			3	кухня		10,4	10,4		10,4				
A			4	жилая комната		14,4	14,4	14,4					
A			5	лоджия	3.11	1,6					1,6		
Итого по пом. квартира № 21						36,5	34,9	14,4	20,5	1,6			
A	5	22	1	коридор		7,4	7,4		7,4		2,81		
A			2	жилая комната		14,5	14,5	14,5					
A			3	лоджия	3.11	1,6					1,6		
A			4	кухня		10,3	10,3		10,3				
A			5	санузел		4,0	4,0		4,0				
Итого по пом. квартира № 22						37,8	36,2	14,5	21,7	1,6			
A	5	23	1	коридор		6,6	6,6		6,6		2,81		
A			2	санузел		3,9	3,9		3,9				
A			3	жилая комната		17,9	17,9	17,9					
A			4	лоджия	2.63	1,3					1,3		
A			5	кухня		12,2	12,2		12,2				
Итого по пом. квартира № 23						41,9	40,6	17,9	22,7	1,3			
A	5	24	1	коридор		14,5	14,5		14,5		2,81		
A			2	жилая комната		15,8	15,8	15,8					
A			3	ванная		3,2	3,2		3,2				
A			4	туалет		1,6	1,6		1,6				
A			5	кухня		13,5	13,5		13,5				
A			6	лоджия	2.62	1,3					1,3		
A			7	жилая комната		18,7	18,7	18,7					
Итого по пом. квартира № 24						68,6	67,3	34,5	32,8	1,3			
A	6	25	1	коридор		13,2	13,2		13,2		2,82		
A			2	жилая комната		19,2	19,2	19,2					
A			3	лоджия	3.88	2,0					2,0		
A			4	кухня		13,6	13,6		13,6				
A			5	туалет		1,9	1,9		1,9				
A			6	ванная		3,2	3,2		3,2				
A			7	жилая комната		15,2	15,2	15,2					
Итого по пом. квартира № 25						68,3	66,3	34,4	31,9	2,0			
A	6	26	1	коридор		6,6	6,6		6,6		2,82		
A			2	кухня		11,8	11,8		11,8				
A			3	лоджия	2.63	1,3					1,3		
A			4	жилая комната		17,9	17,9	17,9					
A			5	санузел		4,0	4,0		4,0				
Итого по пом. квартира № 26						41,6	40,3	17,9	22,4	1,3			
A	6	27	1	коридор		6,1	6,1		6,1		2,82		
A			2	санузел		4,0	4,0		4,0				
A			3	кухня		10,4	10,4		10,4				
A			4	жилая комната		14,4	14,4	14,4					
A			5	лоджия	3.11	1,6					1,6		
Итого по пом. квартира № 27						36,5	34,9	14,4	20,5	1,6			
A	6	28	1	коридор		7,3	7,3		7,3		2,82		
A			2	жилая комната		14,6	14,6	14,6					
A			3	лоджия	3.11	1,6					1,6		
A			4	кухня		10,5	10,5		10,5				
A			5	санузел		3,9	3,9		3,9				
Итого по пом. квартира № 28						37,9	36,3	14,6	21,7	1,6			
A	6	29	1	коридор		6,6	6,6		6,6		2,82		
A			2	санузел		3,9	3,9		3,9				
A			3	жилая комната		17,9	17,9	17,9					
A			4	лоджия	2.63	1,3					1,3		
A			5	кухня		12,3	12,3		12,3				
Итого по пом. квартира № 29						42,0	40,7	17,9	22,8	1,3			
A	6	30	1	коридор		14,5	14,5		14,5		2,82		
A			2	жилая комната		15,7	15,7	15,7					

1	2	3	4	5	6	7	8	9	10	11	12	13	14
A	6	30	3	ванная		3,3	3,3		3,3		2,82		
A			4	туалет		1,6	1,6		1,6				
A			5	кухня		13,6	13,6		13,6				
A			6	лоджия	2,62	1,3				1,3			
A			7	жилая комната		19,1	19,1	19,1					
Итого по пом. квартира № 30						69,1	67,8	34,8	33,0	1,3			
A	2	31	1	коридор		11,9	11,9		11,9		2,81		
A			2	жилая комната		17,2	17,2	17,2					
A			3	лоджия	2,62	1,3				1,3			
A			4	жилая комната		12,5	12,5	12,5					
A			5	туалет		1,6	1,6		1,6				
A			6	ванная		3,3	3,3		3,3				
A			7	жилая комната		16,3	16,3	16,3					
A			8	лоджия	2,63	1,3				1,3			
A			9	кухня		11,3	11,3		11,3				
A			10	санузел		1,8	1,8		1,8				
A			11	гардеробная		1,4	1,4		1,4				
Итого по пом. квартира № 31						79,9	77,3	46,0	31,3	2,6			
A	2	32	1	коридор		4,4	4,4		4,4		2,81		
A			2	гардеробная		2,6	2,6		2,6				
A			3	жилая комната		18,9	18,9	18,9					
A			4	лоджия	2,63	1,3				1,3			
A			5	кухня		11,4	11,4		11,4				
A			6	санузел		4,1	4,1		4,1				
Итого по пом. квартира № 32						42,7	41,4	18,9	22,5	1,3			
A	2	33	1	коридор		11,6	11,6		11,6		2,81		
A			2	жилая комната		15,8	15,8	15,8					
A			3	ванная		3,3	3,3		3,3				
A			4	туалет		1,6	1,6		1,6				
A			5	кухня		11,7	11,7		11,7				
A			6	лоджия	2,62	1,3				1,3			
A			7	жилая комната		15,2	15,2	15,2					
Итого по пом. квартира № 33						60,5	59,2	31,0	28,2	1,3			
A	3	34	1	коридор		11,9	11,9		11,9		2,83		
A			2	жилая комната		17,0	17,0	17,0					
A			3	лоджия	2,62	1,3				1,3			
A			4	жилая комната		12,5	12,5	12,5					
A			5	туалет		1,6	1,6		1,6				
A			6	ванная		3,3	3,3		3,3				
A			7	жилая комната		16,0	16,0	16,0					
A			8	лоджия	2,63	1,3				1,3			
A			9	кухня		11,7	11,7		11,7				
A			10	санузел		1,8	1,8		1,8				
A			11	гардеробная		1,4	1,4		1,4				
Итого по пом. квартира № 34						79,8	77,2	45,5	31,7	2,6			
A	3	35	1	коридор		4,4	4,4		4,4		2,83		
A			2	гардеробная		2,6	2,6		2,6				
A			3	жилая комната		18,8	18,8	18,8					
A			4	лоджия	2,63	1,3				1,3			
A			5	кухня		11,4	11,4		11,4				
A			6	санузел		4,0	4,0		4,0				
Итого по пом. квартира № 35						42,5	41,2	18,8	22,4	1,3			
A	3	36	1	коридор		11,4	11,4		11,4		2,83		
A			2	жилая комната		16,0	16,0	16,0					
A			3	ванная		3,3	3,3		3,3				
A			4	туалет		1,6	1,6		1,6				
A			5	кухня		11,6	11,6		11,6				
A			6	лоджия	2,62	1,3				1,3			
A			7	жилая комната		15,4	15,4	15,4					
Итого по пом. квартира № 36						60,6	59,3	31,4	27,9	1,3			
A	4	37	1	коридор		11,9	11,9		11,9		2,83		
A			2	жилая комната		17,0	17,0	17,0					
A			3	лоджия	2,62	1,3				1,3			
A			4	жилая комната		12,5	12,5	12,5					
A			5	туалет		1,6	1,6		1,6				
A			6	ванная		3,3	3,3		3,3				
A			7	жилая комната		15,8	15,8	15,8					
A			8	лоджия	2,63	1,3				1,3			
A			9	кухня		12,0	12,0		12,0				
A			10	санузел		1,8	1,8		1,8				

1	2	3	4	5	6	7	8	9	10	11	12	13	14
A	4	37	11	гардеробная		1,4	1,4		1,4		2,83		
				Итого по пом. квартира № 37		79,9	77,3	45,3	32,0	2,6			
A	4	38	1	коридор		4,4	4,4		4,4		2,83		
A			2	гардеробная		2,5	2,5		2,5				
A			3	жилая комната		18,6	18,6	18,6					
A			4	лоджия	2.63	1,3					1,3		
A			5	кухня		11,5	11,5		11,5				
A			6	санузел		4,0	4,0		4,0				
				Итого по пом. квартира № 38		42,3	41,0	18,6	22,4	1,3			
A	4	39	1	коридор		11,4	11,4		11,4		2,83		
A			2	жилая комната		16,0	16,0	16,0					
A			3	ванная		3,3	3,3		3,3				
A			4	туалет		1,6	1,6		1,6				
A			5	кухня		11,7	11,7		11,7				
A			6	лоджия	2.62	1,3					1,3		
A			7	жилая комната		15,4	15,4	15,4					
				Итого по пом. квартира № 39		60,7	59,4	31,4	28,0	1,3			
A	5	40	1	коридор		12,0	12,0		12,0		2,80		
A			2	жилая комната		17,2	17,2	17,2					
A			3	лоджия	2.62	1,3					1,3		
A			4	жилая комната		12,3	12,3	12,3					
A			5	туалет		1,6	1,6		1,6				
A			6	ванная		3,3	3,3		3,3				
A			7	жилая комната		15,9	15,9	15,9					
A			8	лоджия	2.63	1,3					1,3		
A			9	кухня		12,0	12,0		12,0				
A			10	санузел		1,8	1,8		1,8				
A			11	гардеробная		1,4	1,4		1,4				
				Итого по пом. квартира № 40		80,1	77,5	45,4	32,1	2,6			
A	5	41	1	коридор		4,3	4,3		4,3		2,80		
A			2	гардеробная		2,7	2,7		2,7				
A			3	жилая комната		18,8	18,8	18,8					
A			4	лоджия	2.63	1,3					1,3		
A			5	кухня		11,3	11,3		11,3				
A			6	санузел		3,9	3,9		3,9				
				Итого по пом. квартира № 41		42,3	41,0	18,8	22,2	1,3			
A	5	42	1	коридор		11,4	11,4		11,4		2,80		
A			2	жилая комната		16,0	16,0	16,0					
A			3	ванная		3,3	3,3		3,3				
A			4	туалет		1,6	1,6		1,6				
A			5	кухня		11,7	11,7		11,7				
A			6	лоджия	2.62	1,3					1,3		
A			7	жилая комната		15,6	15,6	15,6					
				Итого по пом. квартира № 42		60,9	59,6	31,6	28,0	1,3			
A	6	43	1	коридор		11,8	11,8		11,8		2,83		
A			2	жилая комната		17,1	17,1	17,1					
A			3	лоджия	2.62	1,3					1,3		
A			4	жилая комната		12,2	12,2	12,2					
A			5	туалет		1,6	1,6		1,6				
A			6	ванная		3,3	3,3		3,3				
A			7	жилая комната		15,8	15,8	15,8					
A			8	лоджия	2.63	1,3					1,3		
A			9	кухня		11,9	11,9		11,9				
A			10	санузел		1,8	1,8		1,8				
A			11	гардеробная		1,4	1,4		1,4				
				Итого по пом. квартира № 43		79,5	76,9	45,1	31,8	2,6			
A	6	44	1	коридор		4,4	4,4		4,4		2,83		
A			2	гардеробная		2,5	2,5		2,5				
A			3	жилая комната		18,9	18,9	18,9					
A			4	лоджия	2.63	1,3					1,3		
A			5	кухня		11,5	11,5		11,5				
A			6	санузел		4,0	4,0		4,0				
				Итого по пом. квартира № 44		42,6	41,3	18,9	22,4	1,3			
A	6	45	1	коридор		11,4	11,4		11,4		2,83		
A			2	жилая комната		15,9	15,9	15,9					
A			3	ванная		3,3	3,3		3,3				
A			4	туалет		1,6	1,6		1,6				
A			5	кухня		11,8	11,8		11,8				
A			6	лоджия	2.62	1,3					1,3		
A			7	жилая комната		15,2	15,2	15,2					

1	2	3	4	5	6	7	8	9	10	11	12	13	14
				Итого по пом. квартира № 45		60,5	59,2	31,1	28,1	1,3			
A	2	46	1	коридор		16,5	16,5		16,5		2,83		
A			2	жилая комната		19,4	19,4	19,4					
A			3	лоджия	2.62	1,3				1,3			
A			4	жилая комната		13,3	13,3	13,3					
A			5	туалет		1,6	1,6		1,6				
A			6	ванная		3,3	3,3		3,3				
A			7	жилая комната		15,9	15,9	15,9					
A			8	лоджия	2.76	1,4				1,4			
A			9	кухня		11,6	11,6		11,6				
A			10	санузел		1,8	1,8		1,8				
A			11	гардеробная		2,2	2,2		2,2				
				Итого по пом. квартира № 46		88,3	85,6	48,6	37,0	2,7			
A	2	47	1	коридор		12,7	12,7		12,7		2,83		
A			2	санузел		4,0	4,0		4,0				
A			3	жилая комната		13,5	13,5	13,5					
A			4	жилая комната		19,0	19,0	19,0					
A			5	кухня		13,9	13,9		13,9				
A			6	лоджия	3.11	1,6				1,6			
A			7	санузел		2,0	2,0		2,0				
				Итого по пом. квартира № 47		66,7	65,1	32,5	32,6	1,6			
A	2	48	1	коридор		6,4	6,4		6,4		2,83		
A			2	лоджия	3.11	1,6				1,6			
A			3	кухня		13,6	13,6		13,6				
A			4	жилая комната		17,9	17,9	17,9					
A			5	санузел		4,0	4,0		4,0				
				Итого по пом. квартира № 48		43,5	41,9	17,9	24,0	1,6			
A	2	49	1	коридор		5,8	5,8		5,8		2,83		
A			2	санузел		3,9	3,9		3,9				
A			3	жилая комната		13,4	13,4	13,4					
A			4	лоджия	2.76	1,4				1,4			
A			5	кухня		11,0	11,0		11,0				
				Итого по пом. квартира № 49		35,5	34,1	13,4	20,7	1,4			
A	2	50	1	коридор		13,1	13,1		13,1		2,83		
A			2	жилая комната		15,7	15,7	15,7					
A			3	ванная		3,2	3,2		3,2				
A			4	туалет		1,6	1,6		1,6				
A			5	кухня		13,5	13,5		13,5				
A			6	лоджия	3.88	2,0				2,0			
A			7	жилая комната		19,4	19,4	19,4					
				Итого по пом. квартира № 50		68,5	66,5	35,1	31,4	2,0			
A	3	51	1	коридор		16,9	16,9		16,9		2,83		
A			2	жилая комната		19,5	19,5	19,5					
A			3	лоджия	2.62	1,3				1,3			
A			4	жилая комната		13,5	13,5	13,5					
A			5	туалет		1,7	1,7		1,7				
A			6	ванная		3,3	3,3		3,3				
A			7	жилая комната		15,6	15,6	15,6					
A			8	лоджия	2.76	1,4				1,4			
A			9	кухня		11,5	11,5		11,5				
A			10	санузел		1,8	1,8		1,8				
A			11	гардеробная		2,1	2,1		2,1				
				Итого по пом. квартира № 51		88,6	85,9	48,6	37,3	2,7			
A	3	52	1	коридор		12,5	12,5		12,5		2,83		
A			2	санузел		3,9	3,9		3,9				
A			3	жилая комната		13,6	13,6	13,6					
A			4	жилая комната		19,0	19,0	19,0					
A			5	кухня		13,8	13,8		13,8				
A			6	лоджия	3.11	1,6				1,6			
A			7	санузел		2,0	2,0		2,0				
				Итого по пом. квартира № 52		66,4	64,8	32,6	32,2	1,6			
A	3	53	1	коридор		6,4	6,4		6,4		2,83		
A			2	лоджия	3.11	1,6				1,6			
A			3	кухня		13,8	13,8		13,8				
A			4	жилая комната		17,8	17,8	17,8					
A			5	санузел		4,0	4,0		4,0				
				Итого по пом. квартира № 53		43,6	42,0	17,8	24,2	1,6			
A	3	54	1	коридор		5,9	5,9		5,9		2,83		
A			2	санузел		4,1	4,1		4,1				
A			3	жилая комната		13,6	13,6	13,6					

1	2	3	4	5	6	7	8	9	10	11	12	13	14
A	3	54	4	лоджия	2.76		1,4			1,4	2,83		
A			5	кухня			10,9	10,9	10,9				
				Итого по пом. квартира № 54			35,9	34,5	13,6	20,9	1,4		
A	3	55	1	коридор			13,0	13,0	13,0		2,83		
A			2	жилая комната			15,8	15,8	15,8				
A			3	ванная			3,3	3,3	3,3				
A			4	туалет			1,7	1,7	1,7				
A			5	кухня			13,5	13,5	13,5				
A			6	лоджия	3.88		2,0			2,0			
A			7	жилая комната			19,1	19,1	19,1				
				Итого по пом. квартира № 55			68,4	66,4	34,9	31,5	2,0		
A	4	56	1	коридор			16,8	16,8	16,8		2,83		
A			2	жилая комната			19,7	19,7	19,7				
A			3	лоджия	2.62		1,3			1,3			
A			4	жилая комната			13,4	13,4	13,4				
A			5	туалет			1,6	1,6	1,6				
A			6	ванная			3,3	3,3	3,3				
A			7	жилая комната			15,7	15,7	15,7				
A			8	лоджия	2.76		1,4			1,4			
A			9	кухня			11,7	11,7	11,7				
A			10	санузел			1,8	1,8	1,8				
A			11	гардеробная			2,2	2,2	2,2				
				Итого по пом. квартира № 56			88,9	86,2	48,8	37,4	2,7		
A	4	57	1	коридор			12,7	12,7	12,7		2,83		
A			2	санузел			4,0	4,0	4,0				
A			3	жилая комната			13,8	13,8	13,8				
A			4	жилая комната			19,0	19,0	19,0				
A			5	кухня			13,9	13,9	13,9				
A			6	лоджия	3.11		1,6			1,6			
A			7	санузел			2,0	2,0	2,0				
				Итого по пом. квартира № 57			67,0	65,4	32,8	32,6	1,6		
A	4	58	1	коридор			6,5	6,5	6,5		2,83		
A			2	лоджия	3.11		1,6			1,6			
A			3	кухня			13,7	13,7	13,7				
A			4	жилая комната			17,8	17,8	17,8				
A			5	санузел			4,0	4,0	4,0				
				Итого по пом. квартира № 58			43,6	42,0	17,8	24,2	1,6		
A	4	59	1	коридор			5,9	5,9	5,9		2,83		
A			2	санузел			4,0	4,0	4,0				
A			3	жилая комната			13,5	13,5	13,5				
A			4	лоджия	2.76		1,4			1,4			
A			5	кухня			11,0	11,0	11,0				
				Итого по пом. квартира № 59			35,8	34,4	13,5	20,9	1,4		
A	4	60	1	коридор			12,8	12,8	12,8		2,83		
A			2	жилая комната			16,0	16,0	16,0				
A			3	ванная			3,3	3,3	3,3				
A			4	туалет			1,6	1,6	1,6				
A			5	кухня			13,5	13,5	13,5				
A			6	лоджия	3.88		2,0			2,0			
A			7	жилая комната			19,4	19,4	19,4				
				Итого по пом. квартира № 60			68,6	66,6	35,4	31,2	2,0		
A	5	61	1	коридор			17,0	17,0	17,0		2,83		
A			2	жилая комната			19,6	19,6	19,6				
A			3	лоджия	2.62		1,3			1,3			
A			4	жилая комната			13,6	13,6	13,6				
A			5	туалет			1,7	1,7	1,7				
A			6	ванная			3,3	3,3	3,3				
A			7	жилая комната			15,7	15,7	15,7				
A			8	лоджия	2.76		1,4			1,4			
A			9	кухня			11,5	11,5	11,5				
A			10	санузел			1,8	1,8	1,8				
A			11	гардеробная			2,2	2,2	2,2				
				Итого по пом. квартира № 61			89,1	86,4	48,9	37,5	2,7		
A	5	62	1	коридор			12,6	12,6	12,6		2,83		
A			2	санузел			3,9	3,9	3,9				
A			3	жилая комната			13,8	13,8	13,8				
A			4	жилая комната			19,0	19,0	19,0				
A			5	кухня			14,0	14,0	14,0				
A			6	лоджия	3.11		1,6			1,6			
A			7	санузел			2,0	2,0	2,0				

1	2	3	4	5	6	7	8	9	10	11	12	13	14
				Итого по пом. квартира № 62		66,9	65,3	32,8	32,5	1,6			
A	5	63	1	коридор		6,6	6,6		6,6		2,83		
A			2	лоджия	3.11	1,6				1,6			
A			3	кухня		13,7	13,7		13,7				
A			4	жилая комната		17,6	17,6	17,6					
A			5	санузел		4,0	4,0		4,0				
				Итого по пом. квартира № 63		43,5	41,9	17,6	24,3	1,6			
A	5	64	1	коридор		5,9	5,9		5,9		2,83		
A			2	санузел		4,0	4,0		4,0				
A			3	жилая комната		13,6	13,6	13,6					
A			4	лоджия	2.76	1,4				1,4			
A			5	кухня		11,0	11,0		11,0				
				Итого по пом. квартира № 64		35,9	34,5	13,6	20,9	1,4			
A	5	65	1	коридор		12,6	12,6		12,6		2,83		
A			2	жилая комната		15,9	15,9	15,9					
A			3	ванная		3,3	3,3		3,3				
A			4	туалет		1,7	1,7		1,7				
A			5	кухня		13,7	13,7		13,7				
A			6	лоджия	3.88	2,0				2,0			
A			7	жилая комната		19,3	19,3	19,3					
				Итого по пом. квартира № 65		68,5	66,5	35,2	31,3	2,0			
A	1	66	1	коридор		8,3	8,3		8,3		2,70		
A			2	кухня		11,5	11,5		11,5				
A			3	гардеробная		2,2	2,2		2,2				
A			4	жилая комната		14,2	14,2	14,2					
A			5	лоджия	2.85	1,5				1,5			
A			6	санузел		4,0	4,0		4,0				
				Итого по пом. квартира № 66		41,7	40,2	14,2	26,0	1,5			
A	1	67	1	коридор		14,8	14,8		14,8		2,70		
A			2	гардеробная		2,9	2,9		2,9				
A			3	жилая комната		19,1	19,1	19,1					
A			4	лоджия	2.63	1,3				1,3			
A			5	кухня		12,2	12,2		12,2				
A			6	жилая комната		15,7	15,7	15,7					
A			7	ванная		3,2	3,2		3,2				
A			8	туалет		1,6	1,6		1,6				
				Итого по пом. квартира № 67		70,8	69,5	34,8	34,7	1,3			
A	2	68	1	коридор		8,3	8,3		8,3		2,79		
A			2	кухня		11,5	11,5		11,5				
A			3	гардеробная		2,2	2,2		2,2				
A			4	жилая комната		14,2	14,2	14,2					
A			5	лоджия	2.85	1,5				1,5			
A			6	санузел		4,0	4,0		4,0				
				Итого по пом. квартира № 68		41,7	40,2	14,2	26,0	1,5			
A	2	69	1	коридор		5,1	5,1		5,1		2,79		
A			2	гардеробная		2,9	2,9		2,9				
A			3	жилая комната		18,4	18,4	18,4					
A			4	лоджия	2.63	1,3				1,3			
A			5	кухня		12,2	12,2		12,2				
A			6	санузел		4,0	4,0		4,0				
				Итого по пом. квартира № 69		43,9	42,6	18,4	24,2	1,3			
A	2	70	1	коридор		10,5	10,5		10,5		2,79		
A			2	жилая комната		15,8	15,8	15,8					
A			3	ванная		3,3	3,3		3,3				
A			4	туалет		1,6	1,6		1,6				
A			5	кухня		11,8	11,8		11,8				
A			6	лоджия	2.62	1,3				1,3			
A			7	жилая комната		16,2	16,2	16,2					
				Итого по пом. квартира № 70		60,5	59,2	32,0	27,2	1,3			
A	3	71	1	коридор		18,6	18,6		18,6		2,85		
A			2	санузел		2,2	2,2		2,2				
A			3	жилая комната		11,5	11,5	11,5					
A			4	лоджия	3.88	2,0				2,0			
A			5	кухня		17,4	17,4		17,4				
A			6	гардеробная		2,7	2,7		2,7				
A			7	гардеробная		2,7	2,7		2,7				
A			8	жилая комната		16,0	16,0	16,0					
A			9	лоджия	2.85	1,5				1,5			
A			10	жилая комната		12,9	12,9	12,9					
A			11	санузел		4,0	4,0		4,0				

1	2	3	4	5	6	7	8	9	10	11	12	13	14
				Итого по пом. квартира № 71		91,5	88,0	40,4	47,6	3,5			
A	3	72	1	коридор		5,0	5,0		5,0		2,79		
A			2	гардеробная		2,9	2,9		2,9				
A			3	жилая комната		18,5	18,5	18,5					
A			4	лоджия	2.63	1,3					1,3		
A			5	кухня		12,0	12,0		12,0				
A			6	санузел		4,0	4,0		4,0				
				Итого по пом. квартира № 72		43,7	42,4	18,5	23,9	1,3			
A	3	73	1	коридор		10,6	10,6		10,6		2,79		
A			2	жилая комната		15,7	15,7	15,7					
A			3	ванная		3,2	3,2		3,2				
A			4	туалет		1,6	1,6		1,6				
A			5	кухня		11,8	11,8		11,8				
A			6	лоджия	2.62	1,3					1,3		
A			7	жилая комната		16,2	16,2	16,2					
				Итого по пом. квартира № 73		60,4	59,1	31,9	27,2	1,3			
A	4	74	1	коридор		18,8	18,8		18,8		2,85		
A			2	санузел		2,2	2,2		2,2				
A			3	жилая комната		11,5	11,5	11,5					
A			4	лоджия	3.88	2,0					2,0		
A			5	кухня		17,2	17,2		17,2				
A			6	гардеробная		2,7	2,7		2,7				
A			7	гардеробная		2,7	2,7		2,7				
A			8	жилая комната		16,2	16,2	16,2					
A			9	лоджия	2.85	1,5					1,5		
A			10	жилая комната		12,9	12,9	12,9					
A			11	санузел		4,0	4,0		4,0				
				Итого по пом. квартира № 74		91,7	88,2	40,6	47,6	3,5			
A	4	75	1	коридор		5,0	5,0		5,0		2,79		
A			2	гардеробная		2,9	2,9		2,9				
A			3	жилая комната		18,5	18,5	18,5					
A			4	лоджия	2.63	1,3					1,3		
A			5	кухня		12,2	12,2		12,2				
A			6	санузел		4,0	4,0		4,0				
				Итого по пом. квартира № 75		43,9	42,6	18,5	24,1	1,3			
A	4	76	1	коридор		10,5	10,5		10,5		2,79		
A			2	жилая комната		15,9	15,9	15,9					
A			3	ванная		3,3	3,3		3,3				
A			4	туалет		1,6	1,6		1,6				
A			5	кухня		12,0	12,0		12,0				
A			6	лоджия	2.62	1,3					1,3		
A			7	жилая комната		15,9	15,9	15,9					
				Итого по пом. квартира № 76		60,5	59,2	31,8	27,4	1,3			
A	5	77	1	коридор		18,7	18,7		18,7		2,85		
A			2	санузел		2,2	2,2		2,2				
A			3	жилая комната		11,4	11,4	11,4					
A			4	лоджия	3.88	2,0					2,0		
A			5	кухня		17,1	17,1		17,1				
A			6	гардеробная		2,7	2,7		2,7				
A			7	гардеробная		2,7	2,7		2,7				
A			8	жилая комната		16,3	16,3	16,3					
A			9	лоджия	2.85	1,5					1,5		
A			10	жилая комната		12,9	12,9	12,9					
A			11	санузел		4,0	4,0		4,0				
				Итого по пом. квартира № 77		91,5	88,0	40,6	47,4	3,5			
A	5	78	1	коридор		5,1	5,1		5,1		2,79		
A			2	гардеробная		2,9	2,9		2,9				
A			3	жилая комната		18,6	18,6	18,6					
A			4	лоджия	2.63	1,3					1,3		
A			5	кухня		12,2	12,2		12,2				
A			6	санузел		4,1	4,1		4,1				
				Итого по пом. квартира № 78		44,2	42,9	18,6	24,3	1,3			
A	5	79	1	коридор		10,7	10,7		10,7		2,79		
A			2	жилая комната		15,7	15,7	15,7					
A			3	ванная		3,2	3,2		3,2				
A			4	туалет		1,8	1,8		1,8				
A			5	кухня		11,9	11,9		11,9				
A			6	лоджия	2.62	1,3					1,3		
A			7	жилая комната		15,7	15,7	15,7					
				Итого по пом. квартира № 79		60,3	59,0	31,4	27,6	1,3			

1	2	3	4	5	6	7	8	9	10	11	12	13	14
A	1	80	1	коридор		14,1	14,1		14,1		2,80		
A			2	жилая комната		19,8	19,8	19,8					
A			3	кухня		13,6	13,6		13,6				
A			4	туалет		1,6	1,6		1,6				
A			5	ванная		3,3	3,3		3,3				
A			6	жилая комната		16,0	16,0	16,0					
				Итого по пом. квартира № 80		68,4	68,4	35,8	32,6				
A	1	81	1	коридор		7,0	7,0		7,0		2,80		
A			2	кухня		11,5	11,5		11,5				
A			3	лоджия	2.63	1,3				1,3			
A			4	жилая комната		18,4	18,4	18,4					
A			5	санузел		3,9	3,9		3,9				
				Итого по пом. квартира № 81		42,1	40,8	18,4	22,4	1,3			
A	1	82	1	коридор		5,9	5,9		5,9		2,80		
A			2	санузел		4,0	4,0		4,0				
A			3	кухня		9,9	9,9		9,9				
A			4	жилая комната		14,3	14,3	14,3					
A			5	лоджия	3.11	1,6				1,6			
				Итого по пом. квартира № 82		35,7	34,1	14,3	19,8	1,6			
A	1	83	1	коридор		7,4	7,4		7,4		2,80		
A			2	лоджия	3.11	1,6				1,6			
A			3	жилая комната		14,8	14,8	14,8					
A			4	кухня		10,4	10,4		10,4				
A			5	санузел		4,0	4,0		4,0				
				Итого по пом. квартира № 83		38,2	36,6	14,8	21,8	1,6			
A	1	84	1	коридор		6,7	6,7		6,7		2,80		
A			2	санузел		4,0	4,0		4,0				
A			3	жилая комната		18,0	18,0	18,0					
A			4	лоджия	2.63	1,3				1,3			
A			5	кухня		11,8	11,8		11,8				
				Итого по пом. квартира № 84		41,8	40,5	18,0	22,5	1,3			
A	1	85	1	коридор		8,9	8,9		8,9		2,80		
A			2	жилая комната		16,0	16,0	16,0					
A			3	ванная		3,2	3,2		3,2				
A			4	туалет		1,6	1,6		1,6				
A			5	кухня		13,5	13,5		13,5				
				Итого по пом. квартира № 85		43,2	43,2	16,0	27,2				
A	2	86	1	коридор		14,7	14,7		14,7		2,78		
A			2	жилая комната		19,4	19,4	19,4					
A			3	лоджия	2.62	1,3				1,3			
A			4	кухня		13,7	13,7		13,7				
A			5	туалет		1,6	1,6		1,6				
A			6	ванная		3,2	3,2		3,2				
A			7	жилая комната		15,9	15,9	15,9					
				Итого по пом. квартира № 86		69,8	68,5	35,3	33,2	1,3			
A	2	87	1	коридор		7,2	7,2		7,2		2,78		
A			2	кухня		11,7	11,7		11,7				
A			3	лоджия	2.63	1,3				1,3			
A			4	жилая комната		18,2	18,2	18,2					
A			5	санузел		3,9	3,9		3,9				
				Итого по пом. квартира № 87		42,3	41,0	18,2	22,8	1,3			
A	2	88	1	коридор		6,2	6,2		6,2		2,78		
A			2	санузел		4,0	4,0		4,0				
A			3	кухня		10,3	10,3		10,3				
A			4	жилая комната		14,5	14,5	14,5					
A			5	лоджия	3.11	1,6				1,6			
				Итого по пом. квартира № 88		36,6	35,0	14,5	20,5	1,6			
A	2	89	1	коридор		7,4	7,4		7,4		2,78		
A			2	лоджия	3.11	1,6				1,6			
A			3	жилая комната		14,7	14,7	14,7					
A			4	кухня		10,4	10,4		10,4				
A			5	санузел		4,1	4,1		4,1				
				Итого по пом. квартира № 89		38,2	36,6	14,7	21,9	1,6			
A	2	90	1	коридор		6,7	6,7		6,7		2,78		
A			2	санузел		4,0	4,0		4,0				
A			3	жилая комната		18,0	18,0	18,0					
A			4	лоджия	2.63	1,3				1,3			
A			5	кухня		11,8	11,8		11,8				
				Итого по пом. квартира № 90		41,8	40,5	18,0	22,5	1,3			
A	2	91	1	коридор		14,5	14,5		14,5		2,78		

1	2	3	4	5	6	7	8	9	10	11	12	13	14
A	2	91	2	жилая комната		16,0	16,0	16,0			2,78		
A			3	ванная		3,3	3,3		3,3				
A			4	туалет		1,6	1,6		1,6				
A			5	кухня		13,4	13,4		13,4				
A			6	лоджия	2.62	1,3				1,3			
A			7	жилая комната		19,0	19,0	19,0					
				Итого по пом. квартира № 91		69,1	67,8	35,0	32,8	1,3			
A	3	92	1	коридор		14,2	14,2		14,2		2,80		
A			2	жилая комната		19,7	19,7	19,7					
A			3	лоджия	2.62	1,3				1,3			
A			4	кухня		13,6	13,6		13,6				
A			5	туалет		1,7	1,7		1,7				
A			6	ванная		3,4	3,4		3,4				
A			7	жилая комната		15,7	15,7	15,7					
				Итого по пом. квартира № 92		69,6	68,3	35,4	32,9	1,3			
A	3	93	1	коридор		6,7	6,7		6,7		2,80		
A			2	кухня		11,2	11,2		11,2				
A			3	лоджия	2.63	1,3				1,3			
A			4	жилая комната		18,7	18,7	18,7					
A			5	санузел		3,8	3,8		3,8				
				Итого по пом. квартира № 93		41,7	40,4	18,7	21,7	1,3			
A	3	94	1	коридор		6,1	6,1		6,1		2,80		
A			2	санузел		3,9	3,9		3,9				
A			3	кухня		10,0	10,0		10,0				
A			4	жилая комната		14,4	14,4	14,4					
A			5	лоджия	3.11	1,6				1,6			
				Итого по пом. квартира № 94		36,0	34,4	14,4	20,0	1,6			
A	3	95	1	коридор		7,3	7,3		7,3		2,80		
A			2	лоджия	3.11	1,6				1,6			
A			3	жилая комната		14,4	14,4	14,4					
A			4	кухня		10,5	10,5		10,5				
A			5	санузел		3,9	3,9		3,9				
				Итого по пом. квартира № 95		37,7	36,1	14,4	21,7	1,6			
A	3	96	1	коридор		6,6	6,6		6,6		2,80		
A			2	санузел		3,9	3,9		3,9				
A			3	жилая комната		18,0	18,0	18,0					
A			4	лоджия	2.63	1,3				1,3			
A			5	кухня		11,7	11,7		11,7				
				Итого по пом. квартира № 96		41,5	40,2	18,0	22,2	1,3			
A	3	97	1	коридор		14,5	14,5		14,5		2,80		
A			2	жилая комната		15,6	15,6	15,6					
A			3	ванная		3,3	3,3		3,3				
A			4	туалет		1,6	1,6		1,6				
A			5	кухня		13,7	13,7		13,7				
A			6	лоджия	2.62	1,3				1,3			
A			7	жилая комната		19,0	19,0	19,0					
				Итого по пом. квартира № 97		69,0	67,7	34,6	33,1	1,3			
A	4	98	1	коридор		14,3	14,3		14,3		2,80		
A			2	жилая комната		19,4	19,4	19,4					
A			3	лоджия	2.62	1,3				1,3			
A			4	кухня		13,5	13,5		13,5				
A			5	туалет		1,6	1,6		1,6				
A			6	ванная		3,3	3,3		3,3				
A			7	жилая комната		15,8	15,8	15,8					
				Итого по пом. квартира № 98		69,2	67,9	35,2	32,7	1,3			
A	4	99	1	коридор		6,7	6,7		6,7		2,80		
A			2	кухня		11,5	11,5		11,5				
A			3	лоджия	2.63	1,3				1,3			
A			4	жилая комната		18,0	18,0	18,0					
A			5	санузел		4,0	4,0		4,0				
				Итого по пом. квартира № 99		41,5	40,2	18,0	22,2	1,3			
A	4	100	1	коридор		6,3	6,3		6,3		2,80		
A			2	санузел		3,9	3,9		3,9				
A			3	кухня		10,4	10,4		10,4				
A			4	жилая комната		14,2	14,2	14,2					
A			5	лоджия	3.11	1,6				1,6			
				Итого по пом. квартира № 100		36,4	34,8	14,2	20,6	1,6			
A	4	101	1	коридор		7,6	7,6		7,6		2,80		
A			2	лоджия	3.11	1,6				1,6			
A			3	жилая комната		14,7	14,7	14,7					

1	2	3	4	5	6	7	8	9	10	11	12	13	14
A	4	101	4	кухня		10,4	10,4		10,4		2,80		
A			5	санузел		4,0	4,0		4,0				
				Итого по	пом. квартира № 101	38,3	36,7	14,7	22,0	1,6			
A	4	102	1	коридор		6,6	6,6		6,6		2,80		
A			2	санузел		4,0	4,0		4,0				
A			3	жилая комната		18,2	18,2	18,2					
A			4	лоджия	2.63	1,3				1,3			
A			5	кухня		11,8	11,8		11,8				
				Итого по	пом. квартира № 102	41,9	40,6	18,2	22,4	1,3			
A	4	103	1	коридор		14,6	14,6		14,6		2,80		
A			2	жилая комната		15,9	15,9	15,9					
A			3	ванная		3,3	3,3		3,3				
A			4	туалет		1,6	1,6		1,6				
A			5	кухня		13,5	13,5		13,5				
A			6	лоджия	2.62	1,3				1,3			
A			7	жилая комната		19,3	19,3	19,3					
				Итого по	пом. квартира № 103	69,5	68,2	35,2	33,0	1,3			
A	1	104	1	коридор		7,6	7,6		7,6		2,80		
A			2	туалет		1,6	1,6		1,6				
A			3	ванная		3,2	3,2		3,2				
A			4	жилая комната		15,7	15,7	15,7					
A			5	лоджия		1,3				1,3			
A			6	кухня		12,0	12,0		12,0				
A			7	гардеробная		3,7	3,7		3,7				
				Итого по	пом. квартира № 104	45,1	43,8	15,7	28,1	1,3			
A	1	105	1	коридор		4,4	4,4		4,4		2,80		
A			2	гардеробная		3,7	3,7		3,7				
A			3	жилая комната		18,9	18,9	18,9					
A			4	лоджия	2.63	1,3				1,3			
A			5	кухня		11,7	11,7		11,7				
A			6	санузел		4,0	4,0		4,0				
				Итого по	пом. квартира № 105	44,0	42,7	18,9	23,8	1,3			
A	1	106	1	коридор		10,6	10,6		10,6		2,80		
A			2	жилая комната		15,7	15,7	15,7					
A			3	ванная		3,3	3,3		3,3				
A			4	туалет		1,6	1,6		1,6				
A			5	кухня		11,9	11,9		11,9				
A			6	жилая комната		16,0	16,0	16,0					
				Итого по	пом. квартира № 106	59,1	59,1	31,7	27,4				
A	2	107	1	коридор		12,0	12,0		12,0		2,82		
A			2	жилая комната		17,1	17,1	17,1					
A			3	лоджия	2.62	1,3				1,3			
A			4	жилая комната		12,3	12,3	12,3					
A			5	туалет		1,6	1,6		1,6				
A			6	ванная		3,2	3,2		3,2				
A			7	жилая комната		16,1	16,1	16,1					
A			8	лоджия	2.63	1,3				1,3			
A			9	кухня		12,0	12,0		12,0				
A			10	санузел		1,8	1,8		1,8				
A			11	гардеробная		1,5	1,5		1,5				
				Итого по	пом. квартира № 107	80,2	77,6	45,5	32,1	2,6			
A	2	108	1	коридор		5,0	5,0		5,0		2,82		
A			2	гардеробная		2,9	2,9		2,9				
A			3	жилая комната		19,2	19,2	19,2					
A			4	лоджия	2.63	1,3				1,3			
A			5	кухня		11,4	11,4		11,4				
A			6	санузел		4,0	4,0		4,0				
				Итого по	пом. квартира № 108	43,8	42,5	19,2	23,3	1,3			
A	2	109	1	коридор		11,0	11,0		11,0		2,82		
A			2	жилая комната		16,0	16,0	16,0					
A			3	ванная		3,3	3,3		3,3				
A			4	туалет		1,7	1,7		1,7				
A			5	кухня		11,8	11,8		11,8				
A			6	лоджия	2.62	1,3				1,3			
A			7	жилая комната		15,5	15,5	15,5					
				Итого по	пом. квартира № 109	60,6	59,3	31,5	27,8	1,3			
A	3	110	1	коридор		12,0	12,0		12,0		2,78		
A			2	жилая комната		17,2	17,2	17,2					
A			3	лоджия	2.62	1,3				1,3			
A			4	жилая комната		12,3	12,3	12,3					

1	2	3	4	5	6	7	8	9	10	11	12	13	14
A	3	110	5	туалет		1,6	1,6		1,6		2,78		
A			6	ванная		3,3	3,3		3,3				
A			7	жилая комната		16,0	16,0	16,0					
A			8	лоджия	2.63	1,3				1,3			
A			9	кухня		11,9	11,9		11,9				
A			10	туалет		1,8	1,8		1,8				
A			11	гардеробная		1,4	1,4		1,4				
				Итого по	пом. квартира № 110	80,1	77,5	45,5	32,0	2,6			
A	3	111	1	коридор		5,1	5,1		5,1		2,78		
A			2	гардеробная		2,9	2,9		2,9				
A			3	жилая комната		19,1	19,1	19,1					
A			4	лоджия	2.63	1,3				1,3			
A			5	кухня		11,6	11,6		11,6				
A			6	санузел		4,0	4,0		4,0				
				Итого по	пом. квартира № 111	44,0	42,7	19,1	23,6	1,3			
A	3	112	1	коридор		11,2	11,2		11,2		2,78		
A			2	жилая комната		15,7	15,7	15,7					
A			3	ванная		3,3	3,3		3,3				
A			4	туалет		1,6	1,6		1,6				
A			5	кухня		11,7	11,7		11,7				
A			6	лоджия	2.62	1,3				1,3			
A			7	жилая комната		15,5	15,5	15,5					
				Итого по	пом. квартира № 112	60,3	59,0	31,2	27,8	1,3			
A	4	113	1	коридор		12,0	12,0		12,0		2,79		
A			2	жилая комната		17,3	17,3	17,3					
A			3	лоджия	2.62	1,3				1,3			
A			4	жилая комната		12,3	12,3	12,3					
A			5	туалет		1,6	1,6		1,6				
A			6	ванная		3,3	3,3		3,3				
A			7	жилая комната		15,8	15,8	15,8					
A			8	лоджия	2.63	1,3				1,3			
A			9	кухня		11,9	11,9		11,9				
A			10	туалет		1,8	1,8		1,8				
A			11	гардеробная		1,4	1,4		1,4				
				Итого по	пом. квартира № 113	80,0	77,4	45,4	32,0	2,6			
A	4	114	1	коридор		5,0	5,0		5,0		2,79		
A			2	гардеробная		2,9	2,9		2,9				
A			3	жилая комната		19,2	19,2	19,2					
A			4	лоджия	2.63	1,3				1,3			
A			5	кухня		11,3	11,3		11,3				
A			6	санузел		4,0	4,0		4,0				
				Итого по	пом. квартира № 114	43,7	42,4	19,2	23,2	1,3			
A	4	115	1	коридор		11,1	11,1		11,1		2,79		
A			2	жилая комната		15,8	15,8	15,8					
A			3	ванная		3,3	3,3		3,3				
A			4	туалет		1,6	1,6		1,6				
A			5	кухня		12,0	12,0		12,0				
A			6	лоджия	2.62	1,3				1,3			
A			7	жилая комната		15,4	15,4	15,4					
				Итого по	пом. квартира № 115	60,5	59,2	31,2	28,0	1,3			
A	1	116	1	коридор		8,8	8,8		8,8		2,80		
A			2	кухня		13,5	13,5		13,5				
A			3	туалет		1,6	1,6		1,6				
A			4	ванная		3,2	3,2		3,2				
A			5	жилая комната		15,7	15,7	15,7					
				Итого по	пом. квартира № 116	42,8	42,8	15,7	27,1				
A	1	117	1	коридор		6,6	6,6		6,6		2,80		
A			2	кухня		11,5	11,5		11,5				
A			3	лоджия	2.63	1,3				1,3			
A			4	жилая комната		18,3	18,3	18,3					
A			5	санузел		3,9	3,9		3,9				
				Итого по	пом. квартира № 117	41,6	40,3	18,3	22,0	1,3			
A	1	118	1	коридор		7,5	7,5		7,5		2,80		
A			2	санузел		4,0	4,0		4,0				
A			3	кухня		10,3	10,3		10,3				
A			4	жилая комната		14,7	14,7	14,7					
A			5	лоджия	3.11	1,6				1,6			
				Итого по	пом. квартира № 118	38,1	36,5	14,7	21,8	1,6			
A	1	119	1	коридор		5,9	5,9		5,9		2,80		
A			2	жилая комната		14,4	14,4	14,4					

1	2	3	4	5	6	7	8	9	10	11	12	13	14
A	1	119	3	лоджия	3.11		1,6			1,6	2,80		
A			4	кухня			10,1	10,1	10,1				
A			5	санузел			4,0	4,0	4,0				
				Итого по	пом. квартира № 119		36,0	34,4	14,4	20,0	1,6		
A	1	120	1	коридор			6,8	6,8	6,8		2,80		
A			2	санузел			3,9	3,9	3,9				
A			3	жилая комната			18,1	18,1	18,1				
A			4	лоджия	2.63		1,3			1,3			
A			5	кухня			12,1	12,1	12,1				
				Итого по	пом. квартира № 120		42,2	40,9	18,1	22,8	1,3		
A	1	121	1	коридор			14,3	14,3	14,3		2,80		
A			2	жилая комната			15,7	15,7	15,7				
A			3	ванная			3,2	3,2	3,2				
A			4	туалет			1,6	1,6	1,6				
A			5	кухня			13,6	13,6	13,6				
A			6	жилая комната			19,5	19,5	19,5				
				Итого по	пом. квартира № 121		67,9	67,9	35,2	32,7			
A	2	122	1	коридор			14,5	14,5	14,5		2,80		
A			2	жилая комната			19,3	19,3	19,3				
A			3	лоджия	2.62		1,3			1,3			
A			4	кухня			13,7	13,7	13,7				
A			5	туалет			1,6	1,6	1,6				
A			6	ванная			3,2	3,2	3,2				
A			7	жилая комната			15,8	15,8	15,8				
				Итого по	пом. квартира № 122		69,4	68,1	35,1	33,0	1,3		
A	2	123	1	коридор			6,6	6,6	6,6		2,80		
A			2	кухня			11,6	11,6	11,6				
A			3	лоджия	2.63		1,3			1,3			
A			4	жилая комната			18,1	18,1	18,1				
A			5	санузел			3,9	3,9	3,9				
				Итого по	пом. квартира № 123		41,5	40,2	18,1	22,1	1,3		
A	2	124	1	коридор			7,6	7,6	7,6		2,80		
A			2	санузел			4,0	4,0	4,0				
A			3	кухня			10,4	10,4	10,4				
A			4	жилая комната			14,8	14,8	14,8				
A			5	лоджия	3.11		1,6			1,6			
				Итого по	пом. квартира № 124		38,4	36,8	14,8	22,0	1,6		
A	2	125	1	коридор			6,1	6,1	6,1		2,80		
A			2	жилая комната			14,3	14,3	14,3				
A			3	лоджия	3.11		1,6			1,6			
A			4	кухня			10,4	10,4	10,4				
A			5	санузел			3,9	3,9	3,9				
				Итого по	пом. квартира № 125		36,3	34,7	14,3	20,4	1,6		
A	2	126	1	коридор			6,7	6,7	6,7		2,80		
A			2	санузел			4,0	4,0	4,0				
A			3	жилая комната			17,9	17,9	17,9				
A			4	лоджия	2.63		1,3			1,3			
A			5	кухня			12,1	12,1	12,1				
				Итого по	пом. квартира № 126		42,0	40,7	17,9	22,8	1,3		
A	2	127	1	коридор			14,6	14,6	14,6		2,80		
A			2	жилая комната			15,7	15,7	15,7				
A			3	ванная			3,2	3,2	3,2				
A			4	туалет			1,7	1,7	1,7				
A			5	кухня			13,7	13,7	13,7				
A			6	лоджия	2.62		1,3			1,3			
A			7	жилая комната			19,3	19,3	19,3				
				Итого по	пом. квартира № 127		69,5	68,2	35,0	33,2	1,3		
A	3	128	1	коридор			14,2	14,2	14,2		2,80		
A			2	жилая комната			19,3	19,3	19,3				
A			3	лоджия	2.62		1,3			1,3			
A			4	кухня			13,6	13,6	13,6				
A			5	туалет			1,7	1,7	1,7				
A			6	ванная			3,3	3,3	3,3				
A			7	жилая комната			15,4	15,4	15,4				
				Итого по	пом. квартира № 128		68,8	67,5	34,7	32,8	1,3		
A	3	129	1	коридор			6,6	6,6	6,6		2,80		
A			2	кухня			11,9	11,9	11,9				
A			3	лоджия	2.63		1,3			1,3			
A			4	жилая комната			17,9	17,9	17,9				
A			5	санузел			4,0	4,0	4,0				

1	2	3	4	5	6	7	8	9	10	11	12	13	14
				Итого по	пом. квартира № 129	41,7	40,4	17,9	22,5	1,3			
A	3	130	1	коридор		7,5	7,5		7,5		2,80		
A			2	санузел		4,0	4,0		4,0				
A			3	кухня		10,5	10,5		10,5				
A			4	жилая комната		14,8	14,8	14,8					
A			5	лоджия	3.11	1,6				1,6			
				Итого по	пом. квартира № 130	38,4	36,8	14,8	22,0	1,6			
A	3	131	1	коридор		6,2	6,2		6,2		2,80		
A			2	жилая комната		14,3	14,3	14,3					
A			3	лоджия	3.11	1,6				1,6			
A			4	кухня		10,4	10,4		10,4				
A			5	санузел		3,9	3,9		3,9				
				Итого по	пом. квартира № 131	36,4	34,8	14,3	20,5	1,6			
A	3	132	1	коридор		6,6	6,6		6,6		2,80		
A			2	санузел		4,0	4,0		4,0				
A			3	жилая комната		18,0	18,0	18,0					
A			4	лоджия	2.63	1,3				1,3			
A			5	кухня		12,0	12,0		12,0				
				Итого по	пом. квартира № 132	41,9	40,6	18,0	22,6	1,3			
A	3	133	1	коридор		14,6	14,6		14,6		2,80		
A			2	жилая комната		15,7	15,7	15,7					
A			3	ванная		3,3	3,3		3,3				
A			4	туалет		1,7	1,7		1,7				
A			5	кухня		13,6	13,6		13,6				
A			6	лоджия	2.62	1,3				1,3			
A			7	жилая комната		19,3	19,3	19,3					
				Итого по	пом. квартира № 133	69,5	68,2	35,0	33,2	1,3			
A	4	134	1	коридор		14,5	14,5		14,5		2,80		
A			2	жилая комната		19,3	19,3	19,3					
A			3	лоджия	2.62	1,3				1,3			
A			4	кухня		13,6	13,6		13,6				
A			5	туалет		1,6	1,6		1,6				
A			6	ванная		3,3	3,3		3,3				
A			7	жилая комната		15,7	15,7	15,7					
				Итого по	пом. квартира № 134	69,3	68,0	35,0	33,0	1,3			
A	4	135	1	коридор		6,5	6,5		6,5		2,80		
A			2	кухня		11,7	11,7		11,7				
A			3	лоджия	2.63	1,3				1,3			
A			4	жилая комната		18,1	18,1	18,1					
A			5	санузел		4,0	4,0		4,0				
				Итого по	пом. квартира № 135	41,6	40,3	18,1	22,2	1,3			
A	4	136	1	коридор		7,6	7,6		7,6		2,80		
A			2	санузел		4,0	4,0		4,0				
A			3	кухня		10,5	10,5		10,5				
A			4	жилая комната		14,7	14,7	14,7					
A			5	лоджия	3.11	1,6				1,6			
				Итого по	пом. квартира № 136	38,4	36,8	14,7	22,1	1,6			
A	4	137	1	коридор		6,1	6,1		6,1		2,80		
A			2	жилая комната		14,3	14,3	14,3					
A			3	лоджия	3.11	1,6				1,6			
A			4	кухня		10,4	10,4		10,4				
A			5	санузел		3,9	3,9		3,9				
				Итого по	пом. квартира № 137	36,3	34,7	14,3	20,4	1,6			
A	4	138	1	коридор		6,7	6,7		6,7		2,80		
A			2	санузел		3,9	3,9		3,9				
A			3	жилая комната		18,2	18,2	18,2					
A			4	лоджия	2.63	1,3				1,3			
A			5	кухня		11,8	11,8		11,8				
				Итого по	пом. квартира № 138	41,9	40,6	18,2	22,4	1,3			
A	4	139	1	коридор		13,9	13,9		13,9		2,80		
A			2	жилая комната		15,8	15,8	15,8					
A			3	ванная		3,3	3,3		3,3				
A			4	туалет		1,7	1,7		1,7				
A			5	кухня		13,6	13,6		13,6				
A			6	лоджия	2.62	1,3				1,3			
A			7	жилая комната		19,2	19,2	19,2					
				Итого по	пом. квартира № 139	68,8	67,5	35,0	32,5	1,3			
A	5	140	1	коридор		14,7	14,7		14,7		2,80		
A			2	жилая комната		19,2	19,2	19,2					
A			3	лоджия	2.62	1,3				1,3			

1	2	3	4	5	6	7	8	9	10	11	12	13	14
A	5	140	4	кухня		13,5	13,5		13,5		2,80		
A			5	туалет		1,7	1,7		1,7				
A			6	ванная		3,4	3,4		3,4				
A			7	жилая комната		15,7	15,7	15,7					
				Итого по	пом. квартира № 140	69,5	68,2	34,9	33,3	1,3			
A	5	141	1	коридор		6,5	6,5		6,5		2,80		
A			2	кухня		11,7	11,7		11,7				
A			3	лоджия	2.63	1,3				1,3			
A			4	жилая комната		17,9	17,9	17,9					
A			5	санузел		4,0	4,0		4,0				
				Итого по	пом. квартира № 141	41,4	40,1	17,9	22,2	1,3			
A	5	142	1	коридор		7,9	7,9		7,9		2,80		
A			2	санузел		4,0	4,0		4,0				
A			3	кухня		10,5	10,5		10,5				
A			4	жилая комната		14,5	14,5	14,5					
A			5	лоджия	3.11	1,6				1,6			
				Итого по	пом. квартира № 142	38,5	36,9	14,5	22,4	1,6			
A	5	143	1	коридор		6,2	6,2		6,2		2,80		
A			2	жилая комната		14,1	14,1	14,1					
A			3	лоджия	3.11	1,6				1,6			
A			4	кухня		10,3	10,3		10,3				
A			5	санузел		4,0	4,0		4,0				
				Итого по	пом. квартира № 143	36,2	34,6	14,1	20,5	1,6			
A	5	144	1	коридор		6,7	6,7		6,7		2,80		
A			2	санузел		4,0	4,0		4,0				
A			3	жилая комната		18,0	18,0	18,0					
A			4	лоджия	2.63	1,3				1,3			
A			5	кухня		11,9	11,9		11,9				
				Итого по	пом. квартира № 144	41,9	40,6	18,0	22,6	1,3			
A	5	145	1	коридор		14,5	14,5		14,5		2,80		
A			2	жилая комната		15,8	15,8	15,8					
A			3	ванная		3,2	3,2		3,2				
A			4	туалет		1,7	1,7		1,7				
A			5	кухня		13,6	13,6		13,6				
A			6	лоджия	2.62	1,3				1,3			
A			7	жилая комната		19,2	19,2	19,2					
				Итого по	пом. квартира № 145	69,3	68,0	35,0	33,0	1,3			
A	1	146	1	коридор		14,8	14,8		14,8		2,80		
A			2	туалет		1,6	1,6		1,6				
A			3	ванная		3,2	3,2		3,2				
A			4	жилая комната		15,7	15,7	15,7					
A			5	лоджия	2.63	1,3				1,3			
A			6	кухня		12,2	12,2		12,2				
A			7	жилая комната		19,1	19,1	19,1					
A			8	гардеробная		2,9	2,9		2,9				
				Итого по	пом. квартира № 146	70,8	69,5	34,8	34,7	1,3			
A	1	147	1	коридор		8,3	8,3		8,3		2,80		
A			2	санузел		4,0	4,0		4,0				
A			3	жилая комната		14,2	14,2	14,2					
A			4	лоджия	2.85	1,5				1,5			
A			5	гардеробная		2,2	2,2		2,2				
A			6	кухня		11,5	11,5		11,5				
				Итого по	пом. квартира № 147	41,7	40,2	14,2	26,0	1,5			
A	2	148	1	коридор		10,6	10,6		10,6		2,80		
A			2	жилая комната		16,0	16,0	16,0					
A			3	лоджия	2.62	1,3				1,3			
A			4	кухня		12,0	12,0		12,0				
A			5	туалет		1,6	1,6		1,6				
A			6	ванная		3,3	3,3		3,3				
A			7	жилая комната		15,7	15,7	15,7					
				Итого по	пом. квартира № 148	60,5	59,2	31,7	27,5	1,3			
A	2	149	1	коридор		5,1	5,1		5,1		2,80		
A			2	санузел		4,0	4,0		4,0				
A			3	кухня		12,2	12,2		12,2				
A			4	лоджия	2.63	1,3				1,3			
A			5	жилая комната		18,5	18,5	18,5					
A			6	гардеробная		2,9	2,9		2,9				
				Итого по	пом. квартира № 149	44,0	42,7	18,5	24,2	1,3			
A	2	150	1	коридор		8,2	8,2		8,2		2,80		
A			2	санузел		4,0	4,0		4,0				

1	2	3	4	5	6	7	8	9	10	11	12	13	14
A	2	150	3	жилая комната		14,3	14,3	14,3			2,80		
A			4	лоджия	2.85	1,5				1,5			
A			5	гардеробная		2,5	2,5		2,5				
A			6	кухня		11,5	11,5		11,5				
				Итого по пом. квартира № 150		42,0	40,5	14,3	26,2	1,5			
A	3	151	1	коридор		10,4	10,4		10,4		2,80		
A			2	жилая комната		16,3	16,3	16,3					
A			3	лоджия	2.62	1,3				1,3			
A			4	кухня		12,0	12,0		12,0				
A			5	туалет		1,6	1,6		1,6				
A			6	ванная		3,2	3,2		3,2				
A			7	жилая комната		15,7	15,7	15,7					
				Итого по пом. квартира № 151		60,5	59,2	32,0	27,2	1,3			
A	3	152	1	коридор		5,1	5,1		5,1		2,80		
A			2	санузел		4,0	4,0		4,0				
A			3	кухня		12,3	12,3		12,3				
A			4	лоджия	2.63	1,3				1,3			
A			5	жилая комната		18,5	18,5	18,5					
A			6	гардеробная		2,9	2,9		2,9				
				Итого по пом. квартира № 152		44,1	42,8	18,5	24,3	1,3			
A	3	153	1	коридор		18,6	18,6		18,6		2,80		
A			2	санузел		4,0	4,0		4,0				
A			3	жилая комната		12,9	12,9	12,9					
A			4	лоджия	2.85	1,5				1,5			
A			5	жилая комната		16,3	16,3	16,3					
A			6	гардеробная		2,7	2,7		2,7				
A			7	гардеробная		2,7	2,7		2,7				
A			8	кухня		17,3	17,3		17,3				
A			9	лоджия	3.88	2,0				2,0			
A			10	жилая		11,5	11,5	11,5					
A			11	санузел		2,3	2,3		2,3				
				Итого по пом. квартира № 153		91,8	88,3	40,7	47,6	3,5			
A	4	154	1	коридор		10,4	10,4		10,4		2,80		
A			2	жилая комната		16,2	16,2	16,2					
A			3	лоджия	2.62	1,3				1,3			
A			4	кухня		12,0	12,0		12,0				
A			5	туалет		1,7	1,7		1,7				
A			6	ванная		3,2	3,2		3,2				
A			7	жилая комната		15,6	15,6	15,6					
				Итого по пом. квартира № 154		60,4	59,1	31,8	27,3	1,3			
A	4	155	1	коридор		5,2	5,2		5,2		2,80		
A			2	санузел		4,0	4,0		4,0				
A			3	кухня		12,3	12,3		12,3				
A			4	лоджия	2.63	1,3				1,3			
A			5	жилая комната		18,4	18,4	18,4					
A			6	гардеробная		2,9	2,9		2,9				
				Итого по пом. квартира № 155		44,1	42,8	18,4	24,4	1,3			
A	4	156	1	коридор		18,7	18,7		18,7		2,80		
A			2	санузел		4,0	4,0		4,0				
A			3	жилая комната		12,9	12,9	12,9					
A			4	лоджия	2.85	1,5				1,5			
A			5	жилая комната		16,2	16,2	16,2					
A			6	гардеробная		2,7	2,7		2,7				
A			7	гардеробная		2,7	2,7		2,7				
A			8	кухня		17,4	17,4		17,4				
A			9	лоджия	3.88	2,0				2,0			
A			10	жилая		11,5	11,5	11,5					
A			11	санузел		2,2	2,2		2,2				
				Итого по пом. квартира № 156		91,8	88,3	40,6	47,7	3,5			
A	5	157	1	коридор		10,4	10,4		10,4		2,80		
A			2	жилая комната		16,4	16,4	16,4					
A			3	лоджия	2.62	1,3				1,3			
A			4	кухня		11,9	11,9		11,9				
A			5	туалет		1,6	1,6		1,6				
A			6	ванная		3,3	3,3		3,3				
A			7	жилая комната		15,8	15,8	15,8					
				Итого по пом. квартира № 157		60,7	59,4	32,2	27,2	1,3			
A	5	158	1	коридор		5,1	5,1		5,1		2,80		
A			2	санузел		4,0	4,0		4,0				
A			3	кухня		12,3	12,3		12,3				

1	2	3	4	5	6	7	8	9	10	11	12	13	14
A	5	158	4	лоджия	2.63	1,3				1,3	2,80		
A			5	жилая комната		18,4	18,4	18,4					
A			6	гардеробная		2,9	2,9		2,9				
				Итого по пом. квартира № 158		44,0	42,7	18,4	24,3	1,3			
A	5	159	1	коридор		18,5	18,5		18,5		2,80		
A			2	санузел		4,0	4,0		4,0				
A			3	жилая комната		12,9	12,9	12,9					
A			4	лоджия	2.85	1,5				1,5			
A			5	жилая комната		16,3	16,3	16,3					
A			6	гардеробная		2,7	2,7		2,7				
A			7	гардеробная		2,7	2,7		2,7				
A			8	кухня		17,6	17,6		17,6				
A			9	лоджия	3.88	2,0				2,0			
A			10	жилая		11,5	11,5	11,5					
A			11	санузел		2,3	2,3		2,3				
				Итого по пом. квартира № 159		92,0	88,5	40,7	47,8	3,5			
				Итого		8615,2	8367,5	4046,8	4320,7	247,7			

Экспликация помещений общего пользования, кв.м

Литера	Этаж	Номер помещения	Номер по плану	Назначение частей помещения	Формула подсчета площади частей помещения	Площадь всех частей здания (комнат и помещений вспомогательного использования)	в том числе				Высота	Площадь помещений общего пользования	Самовольно переустроенная или переоборудованная площадь	
							Общая площадь жилых помещений	из нее		Площадь помещений вспомогательного использования с коэф.				
								жилая	подсобная					
1	2	3	4	5	6	7	8	9	10	11	12	13	14	
A	1		1	тамбур							2,72	4,0		
A			2	вестибюль								10,2		
A			3	помещение консьержа								8,3		
A			4	сан. узел консьержа								1,7		
A			5	помещение уборочного инвентаря								3,2		
A			6	коридор								11,0		
A			7	лестничная клетка								8,6		
A			8	лифтовая шахта								4,2		
A	2		9	коридор							2,72	16,1		
A			10	лестнично-лифтовой холл								14,5		
A			11	лестничная клетка								12,0		
A	3		12	коридор							2,72	15,9		
A			13	лестнично-лифтовой холл								14,1		
A			14	лестничная клетка								12,0		
A	4		15	коридор							2,72	16,0		
A			16	лестнично-лифтовой холл								14,2		
A			17	лестничная клетка								12,1		
A	5		18	коридор							2,72	16,3		
A			19	лестнично-лифтовой холл								14,3		
A			20	лестничная клетка								12,4		
A	6		21	коридор							2,72	16,1		
A			22	лестнично-лифтовой холл								14,3		
A			23	лестничная клетка								12,7		
A	7		24	коридор							2,72	11,7		
A			25	лестнично-лифтовой холл								19,2		
A			26	лестничная клетка								12,2		
A	выход на кровлю		27	лестничная клетка							2,72	1,4		
			Итого по пом. места общего пользования (подъезд №1)										308,7	
A	1		1	тамбур							2,81	5,6		
A			2	вестибюль								12,9		
A			3	помещение консьержа								8,1		
A			4	сан. узел консьержа								1,6		
A			5	кладовая								1,1		
A			6	помещение уборочного инвентаря								3,0		
A			7	коридор								9,5		
A			8	лестничная клетка								8,8		
A			9	лифтовая шахта								4,2		
A			10	лестница Л-1								12,1		
A			11	лестничная площадка								3,7		
A			12	тамбур								3,2		
A	2		13	лестнично-лифтовой холл							2,81	9,7		
A			14	лестничная клетка								12,4		
A	3		15	лестнично-лифтовой холл							2,81	9,7		
A			16	лестничная клетка								12,7		
A	4		17	лестнично-лифтовой холл							2,81	9,6		
A			18	лестничная клетка								12,6		

1	2	3	4	5	6	7	8	9	10	11	12	13	14
A	5		19	лестнично-лифтовой холл							2,81	10,0	
A			20	лестничная клетка								12,3	
A	6		21	лестнично-лифтовой холл							2,81	10,0	
A			22	лестничная клетка								12,5	
A	7		23	лестнично-лифтовой холл							2,81	18,9	
A			24	лестничная клетка								12,3	
A	выход на кровлю		25	лестничная клетка							2,81	1,4	
Итого по пом. места общего пользования (подъезд №2)												217,9	
A	1		1	тамбур							2,80	3,9	
A			2	вестибюль								10,3	
A			3	помещение консьержа								8,1	
A			4	санузел консьержа								1,7	
A			5а	лифтовая шахта								2,8	
A			5	лестнично-лифтовой холл								11,3	
A			6	помещение уборочного инвентаря								3,1	
A			7	лестничная клетка								9,0	
A	2		8	лестнично-лифтовой холл							2,83	11,1	
A			9	коридор								15,8	
A			10	лестничная клетка								12,4	
A	3		11	лестнично-лифтовой холл							2,83	11,1	
A			12	коридор								15,5	
A			13	лестничная клетка								12,4	
A	4		14	лестнично-лифтовой холл							2,77	11,2	
A			15	коридор								15,7	
A			16	лестничная клетка								12,7	
A	5		17	лестнично-лифтовой холл							2,82	11,1	
A			18	коридор								16,0	
A			19	лестничная клетка								12,6	
A	6		20	лестнично-лифтовой холл							2,82	19,7	
A			21	коридор								18,1	
A			22	лестничная клетка								12,5	
A	выход на кровлю		23	лестничная площадка							2,80	1,4	
Итого по пом. места общего пользования (подъезд №3)												259,5	
A	1		1	тамбур							2,80	5,9	
A			2	вестибюль								13,0	
A			3	помещение консьержа								9,0	
A			3а	кладовая								1,1	
A			4	санузел консьержа								1,6	
A			5а	лифтовая шахта								2,8	
A			5	лестнично-лифтовой холл								10,1	
A			6	помещение уборочного инвентаря								3,1	
A			7	лестничная клетка								9,3	
A	2		8	лестнично-лифтовой холл							2,83	10,1	
A			9	лестничная клетка								12,5	
A	3		10	лестнично-лифтовой холл							2,85	10,2	
A			11	лестничная клетка								12,5	
A	4		12	лестнично-лифтовой холл							2,75	10,3	
A			13	лестничная клетка								12,7	
A	5		14	лестнично-лифтовой холл							2,76	11,1	
A			15	лестничная клетка								12,7	
A	6		16	лестнично-лифтовой холл							2,83	11,1	
A			17	лестничная клетка								12,6	

1	2	3	4	5	6	7	8	9	10	11	12	13	14
А	выход на кровлю		18	лестничная площадка							2,35	1,4	
Итого по пом. места общего пользования (подъезд №4)												173,1	
А	1		1	тамбур							2,80	4,5	
А			2	вестибюль								10,1	
А			3	помещение консьержа								7,9	
А			4	санузел консьержа								1,8	
А			5	лестнично-лифтовой холл								11,2	
А			6	помещение уборочного инвентаря								3,1	
А			7	лифтовая шахта								2,8	
А			8	лестничная клетка								12,0	
А			9	коридор								15,9	
А	2		10	лестнично-лифтовой холл							2,78	14,1	
А			11	лестничная клетка								12,0	
А			12	коридор								16,3	
А	3		13	лестнично-лифтовой холл							2,80	14,2	
А			14	лестничная клетка								12,6	
А			15	коридор								15,8	
А	4		16	лестнично-лифтовой холл							2,80	14,1	
А			17	лестничная клетка								12,6	
А			18	коридор								16,1	
А	5		19	лестнично-лифтовой холл							2,78	18,8	
А			20	лестничная клетка								12,5	
А			21	коридор								20,2	
А	выход на кровлю		22	лестничная площадка							2,40	1,4	
Итого по пом. места общего пользования (подъезд №5)												250,0	
А	1		1	тамбур							2,80	6,0	
А			2	вестибюль								12,4	
А			3	помещение консьержа								8,4	
А			4	помещение уборочного инвентаря								1,2	
А			5	санузел консьержа								1,7	
А			6	лестнично-лифтовой холл								10,1	
А			7	кладовая								3,0	
А			8	лифтовая шахта								2,8	
А			9	лестничная клетка								9,1	
А	2		10	лестнично-лифтовой холл							2,82	10,1	
А			11	лестничная клетка								12,8	
А	3		12	лестнично-лифтовой холл							2,78	10,0	
А			13	лестничная клетка								12,7	
А	4		14	лестнично-лифтовой холл							2,79	10,1	
А			15	лестничная клетка								12,9	
А	5		16	лестнично-лифтовой холл							2,80	19,0	
А			17	лестничная клетка								13,0	
А	выход на кровлю		18	лестничная площадка							2,33	1,3	
Итого по пом. места общего пользования (подъезд №6)												156,6	
А	1		1	тамбур							2,80	4,2	
А			2	вестибюль								10,3	
А			3	помещение консьержа								8,6	
А			4	санузел консьержа								1,7	
А			5	помещение уборочного инвентаря								3,1	
А			6	лестнично-лифтовой холл								11,3	

1	2	3	4	5	6	7	8	9	10	11	12	13	14
A	1		7	лестничная клетка							2,80	12,0	
A			8	лифтовая шахта								2,8	
A			9	коридор								16,0	
A	2		10	лестнично-лифтовой холл							2,78	14,2	
A			11	лестничная клетка								12,1	
A			12	коридор								16,1	
A	3		13	лестнично-лифтовой холл							2,80	14,1	
A			14	лестничная клетка								12,3	
A			15	коридор								16,4	
A	4		16	лестнично-лифтовой холл							2,80	14,2	
A			17	лестничная клетка								12,4	
A			18	коридор								16,0	
A	5		19	лестнично-лифтовой холл							2,78	14,1	
A			20	лестничная клетка								12,6	
A			21	коридор								16,0	
A	6		22	лестнично-лифтовой холл							2,80	19,1	
A			23	лестничная клетка								12,2	
A			24	коридор								20,9	
A	выход на кровлю		25	лестничная площадка							2,40	1,4	
	Итого по пом. места общего пользования (подъезд №7)											294,1	
A	1		1	тамбур							2,80	6,3	
A			2	помещение консьержа								8,7	
A			3	кладовая								1,1	
A			4	санузел консьержа								1,7	
A			5	вестибюль								12,5	
A			6	лестнично-лифтовой холл								10,0	
A			7	помещение уборочного инвентаря								3,0	
A			8	лестничная клетка								7,1	
A			9	лифтовая шахта								2,8	
A	2		10	лестнично-лифтовой холл							2,83	10,2	
A			11	лестничная клетка								11,9	
A	3		12	лестнично-лифтовой холл							2,85	10,3	
A			13	лестничная клетка								12,1	
A	4		14	лестнично-лифтовой холл							2,75	10,3	
A			15	лестничная клетка								12,2	
A	5		16	лестнично-лифтовой холл							2,76	10,3	
A			17	лестничная клетка								12,3	
A	6		18	лестнично-лифтовой холл							2,83	19,4	
A			19	лестничная клетка								12,2	
A	выход на кровлю		20	лестничная площадка							2,35	1,4	
	Итого по пом. места общего пользования (подъезд №8)											175,8	
A	подвальный		1	автостоянка							2,39	981,9	
A			2	эвакуационный выход								7,8	
A			3	эвакуационный выход								8,7	
A			4	лестница Л-1								12,9	
	Итого по пом. места общего пользования (подвал)											1 011,3	
	Итого											2847,0	

Экспликация помещений общественного назначения, кв.м

Литера	Этаж	Номер помещения	Номер по плану	Назначение помещений	Формула подсчета площади по внутреннему обмеру	Общая площадь	в том числе		Высота	Самовольно переустроенная или переоборудованная площадь	
							основная	вспомогательная			
1	2	3	4	5	6	7	8	9	10	11	
А	1	I	1	коридор		15,8					
А			2	санузел		3,0					
А			3	санузел		2,0					
А			4	помещение		20,1					
А			5	помещение		16,5					
А			6	помещение		23,3					
			Итого по пом. предприятия сферы услуг и торговли № I				80,7				
А	1	II	1	гамбур		7,6					
А			2	торговый зал		58,7					
А			3	служебная зона		13,7					
А			4	служебное помещение		2,7					
А			5	санузел		4,0					
А			6	санузел		4,0					
А			7	служебное помещение		3,1					
А			8	служебная зона		29,8					
А			9	торговый зал		58,7					
			Итого по пом. предприятия сферы услуг и торговли № II				182,3				
А	1	III	1	гамбур		5,6					
А			2	торговый зал		147,3					
А			3	кабинет		14,9					
А			4	санузел		3,7					
А			5	коридор		3,6					
А			6	помещение уборочного инвентаря		1,8					
А			7	служебное помещение		8,6					
			Итого по пом. предприятия сферы услуг и торговли № III				185,5				
А	1	IV	1	гамбур		5,6					
А			2	торговый зал		89,7					
А			3	складское помещение		11,4					
А			4	складское помещение		12,0					
А			5	коридор		3,5					
А			6	санузел		3,2					
А			7	санузел		2,2					
			Итого по пом. предприятия сферы услуг и торговли № IV				127,6				
А	1	V	1	гамбур		3,2			2,38		
А			2	санузел		2,4					
А			3	оборудование ОДС		5,3					
А			4	помещение 1		12,2					
А			5	помещение 2		13,8					
			Итого по пом. ОДС № V				36,9				
А	6	VI	1	помещение		6,3			2,82		
А			2	помещение		3,3					
А			3	помещение		18,9					
А			4	помещение		14,0					
А			5	помещение		3,1					
А			6	помещение		2,0					
			Итого по пом. нежилое помещение тех. назначения № VI				47,6				
А	7	VII	1	помещение		3,0			2,77		

1	2	3	4	5	6	7	8	9	10	11
A	7	VII	2	помещение		18,1			2,77	
A			3	помещение		3,9				
	Итого по пом.			нежилое помещение тех. назначения № VII		25,0				
A	5	A1	1	нежилое помещение		19,3			2,78	
A			2	лоджия		2,6				
A			3	нежилое помещение		12,8				
A			4	прихожая		2,8				
A			5	санузел		3,1				
	Итого по пом. апартамент № A1					40,6				
A	5	A2	1	прихожая		6,5			2,78	
A			2	санузел		1,6				
A			3	нежилое помещение		15,5				
A			4	лоджия		2,6				
A			5	нежилое помещение		11,7				
A			6	санузел		3,1				
	Итого по пом. апартамент № A2					41,0				
A	5	A3	1	прихожая		3,1			2,78	
A			2	нежилое помещение		18,2				
A			3	санузел		3,9				
	Итого по пом. апартамент № A3					25,2				
A	5	A4	1	прихожая		4,9			2,78	
A			2	санузел		4,0				
A			3	нежилое помещение		10,3				
A			4	нежилое помещение		16,2				
A			5	лоджия		3,1				
	Итого по пом. апартамент № A4					38,5				
A	5	A5	1	прихожая		4,9			2,78	
A			2	нежилое помещение		16,6				
A			3	лоджия		3,1				
A			4	нежилое помещение		10,5				
A			5	санузел		4,0				
	Итого по пом. апартамент № A5					39,1				
A	5	A6	1	прихожая		3,1			2,78	
A			2	санузел		4,0				
A			3	нежилое помещение		18,3				
	Итого по пом. апартамент № A6					25,4				
A	5	A7	1	прихожая		6,2			2,78	
A			2	санузел		2,9				
A			3	нежилое помещение		11,3				
A			4	лоджия		2,6				
A			5	нежилое помещение		16,2				
A			6	санузел		1,9				
	Итого по пом. апартамент № A7					41,1				
A	5	A8	1	прихожая		2,8			2,78	
A			2	санузел		3,1				
A			3	нежилое помещение		12,6				
A			4	лоджия		2,6				
A			5	нежилое помещение		19,2				
	Итого по пом. апартамент № A8					40,3				
A	5	A9	1	прихожая		2,5			2,80	
A			2	нежилое помещение		17,0				
A			3	лоджия		2,6				
A			4	нежилое помещение		12,1				
A			5	санузел		3,1				

1	2	3	4	5	6	7	8	9	10	11
				Итого по пом. апартамент № А9		37,3				
А	5	А10	1	прихожая		4,1			2,80	
А			2	санузел		1,7				
А			3	нежилое помещение		16,0				
А			4	лоджия		2,6				
А			5	нежилое помещение		11,9				
А			6	санузел		3,3				
				Итого по пом. апартамент № А10		39,6				
А	5	А11	1	прихожая		5,9			2,80	
А			2	нежилое помещение		17,4				
А			3	санузел		3,6				
				Итого по пом. апартамент № А11		26,9				
А	5	А12	1	прихожая		3,3			2,80	
А			2	санузел		2,2				
А			3	нежилое помещение		10,8				
А			4	лоджия		2,6				
А			5	нежилое помещение		15,4				
А			6	санузел		1,7				
				Итого по пом. апартамент № А12		36,0				
А	5	А13	1	прихожая		2,5			2,80	
А			2	санузел		3,3				
А			3	нежилое помещение		12,6				
А			4	лоджия		2,6				
А			5	нежилое помещение		16,9				
				Итого по пом. апартамент № А13		37,9				
А	6	А14	1	прихожая		10,9			2,82	
А			2	нежилое помещение		19,2				
А			3	лоджия		2,6				
А			4	нежилое помещение		12,8				
А			5	туалет		1,6				
А			6	ванная		3,2				
А			7	нежилое помещение		15,7				
				Итого по пом. апартамент № А14		66,0				
А	6	А15	1	прихожая		6,8			2,82	
А			2	санузел		7,3				
А			3	нежилое помещение		25,8				
А			4	лоджия		2,8				
				Итого по пом. апартамент № А15		42,7				
А	6	А17	1	прихожая		6,4			2,82	
А			2	нежилое помещение		13,7				
А			3	лоджия		3,1				
А			4	нежилое помещение		17,9				
А			6	санузел		4,0				
				Итого по пом. апартамент № А17		45,1				
А	6	А18	1	прихожая		5,9			2,82	
А			2	санузел		4,0				
А			3	нежилое помещение		13,4				
А			4	лоджия		2,8				
А			5	нежилое помещение		10,8				
				Итого по пом. апартамент № А18		36,9				
А	6	А19	1	прихожая		10,8			2,82	
А			2	нежилое помещение		16,0				
А			3	ванная		3,3				
А			4	туалет		1,7				

1	2	3	4	5	6	7	8	9	10	11
A	6	A19	5	нежилое помещение		13,6			2,82	
A			6	лоджия		3,9				
A			7	нежилое помещение		19,3				
				Итого по пом. апартамент № A19		68,6				
A	6	A20	1	прихожая		5,5			2,83	
A			2	нежилое помещение		15,9				
A			3	лоджия		3,9				
A			4	нежилое помещение		17,5				
A			5	санузел		3,6				
				Итого по пом. апартамент № A20		46,4				
A	6	A21	1	прихожая		3,2			2,83	
A			2	нежилое помещение		20,8				
A			3	лоджия		2,9				
A			4	нежилое помещение		12,4				
A			5	санузел		4,0				
				Итого по пом. апартамент № A21		43,3				
A	6	A22	1	прихожая		3,3			2,83	
A			2	санузел		3,1				
A			3	нежилое помещение		17,9				
				Итого по пом. апартамент № A22		24,3				
A	6	A23	1	прихожая		3,7			2,83	
A			2	нежилое помещение		11,1				
A			3	лоджия		2,6				
A			4	нежилое помещение		19,3				
A			5	санузел		3,1				
A			6	терраса		27,6				
				Итого по пом. апартамент № A23		67,4				
A	6	A24	1	прихожая		2,6			2,83	
A			2	санузел		3,1				
A			3	нежилое помещение		12,8				
A			4	лоджия		2,6				
A			5	нежилое помещение		16,4				
A			6	терраса		34,0				
				Итого по пом. апартамент № A24		71,5				
A	6	A25	1	прихожая		2,9			2,80	
A			2	нежилое помещение		19,2				
A			3	лоджия		2,6				
A			4	нежилое помещение		12,9				
A			5	санузел		3,0				
A			6	терраса		25,4				
				Итого по пом. апартамент № A25		66,0				
A	6	A26	1	прихожая		6,5			2,80	
A			2	санузел		1,6				
A			3	нежилое помещение		16,1				
A			4	лоджия		2,6				
A			5	нежилое помещение		11,3				
A			6	санузел		3,1				
A			7	терраса		24,4				
				Итого по пом. апартамент № A26		65,6				
A	6	A27	1	прихожая		3,2			2,80	
A			2	нежилое помещение		18,1				
A			3	санузел		4,0				
				Итого по пом. апартамент № A27		25,3				
A	6	A28	1	прихожая		4,9			2,80	

1	2	3	4	5	6	7	8	9	10	11
А	6	A28	2	санузел		4,0				
А			3	нежилое помещение		10,4				
А			4	нежилое помещение		16,6				
А			5	лоджия		3,1				
				Итого по пом. апартамент № А28		39,0				
А	6	A29	1	прихожая		4,9			2,80	
А			2	нежилое помещение		16,5				
А			3	лоджия		3,1				
А			4	нежилое помещение		10,2				
А			5	санузел		3,9				
				Итого по пом. апартамент № А29		38,6				
А	6	A30	1	прихожая		3,1			2,80	
А			2	санузел		3,9				
А			3	нежилое помещение		18,0				
				Итого по пом. апартамент № А30		25,0				
А	6	A31	1	прихожая		6,4			2,80	
А			2	санузел		3,0				
А			3	нежилое помещение		11,8				
А			4	лоджия		2,6				
А			5	нежилое помещение		15,7				
А			6	санузел		1,6				
				Итого по пом. апартамент № А31		41,1				
А	6	A32	1	прихожая		2,9			2,80	
А			2	санузел		3,0				
А			3	нежилое помещение		12,8				
А			4	лоджия		2,6				
А			5	нежилое помещение		19,1				
				Итого по пом. апартамент № А32		40,4				
А	6	A33	1	прихожая		2,4			2,80	
А			2	нежилое помещение		17,2				
А			3	лоджия		2,6				
А			4	нежилое помещение		12,5				
А			5	санузел		3,1				
				Итого по пом. апартамент № А33		37,8				
А	6	A34	1	прихожая		3,8			2,80	
А			2	санузел		3,2				
А			3	нежилое помещение		18,9				
А			4	лоджия		2,6				
А			5	нежилое помещение		11,3				
				Итого по пом. апартамент № А34		39,8				
А	6	A35	1	прихожая		3,2			2,80	
А			2	нежилое помещение		17,8				
А			3	санузел		3,2				
				Итого по пом. апартамент № А35		24,2				
А	6	A36	1	прихожая		3,2			2,80	
А			2	санузел		4,0				
А			3	нежилое помещение		12,2				
А			4	лоджия		2,9				
А			5	нежилое помещение		21,0				
				Итого по пом. апартамент № А36		43,3				
А	6	A37	1	прихожая		5,6			2,80	
А			2	санузел		3,5				
А			3	нежилое помещение		17,3				
А			4	лоджия		3,9				

1	2	3	4	5	6	7	8	9	10	11
A	6	A37	5	нежилое помещение		15,9			2,80	
				Итого по пом. апартамент № A37		46,2				
A	7	A38	1	прихожая		2,7			2,77	
A			2	нежилое помещение		19,5				
A			3	лоджия		3,9				
A			4	нежилое помещение		12,8				
A			5	терраса		17,3				
A			6	санузел		3,2				
				Итого по пом. апартамент № A38		59,4				
A	7	A39	1	прихожая		4,9			2,77	
A			2	санузел		1,7				
A			3	терраса		37,3				
A			4	нежилое помещение		15,6				
A			5	лоджия		2,6				
A			6	нежилое помещение		11,8				
A			7	санузел		3,0				
				Итого по пом. апартамент № A39		76,9				
A	7	A41	1	прихожая		5,0			2,77	
A			2	санузел		3,7				
A			3	нежилое помещение		10,2				
A			4	нежилое помещение		16,1				
A			5	лоджия		3,1				
				Итого по пом. апартамент № A41		38,1				
A	7	A42	1	прихожая		5,0			2,77	
A			2	нежилое помещение		16,2				
A			3	лоджия		3,1				
A			4	нежилое помещение		10,3				
A			5	санузел		4,0				
				Итого по пом. апартамент № A42		38,6				
A	7	A43	1	прихожая		2,9			2,77	
A			2	санузел		3,9				
A			3	нежилое помещение		17,5				
				Итого по пом. апартамент № A43		24,3				
A	7	A44	1	прихожая		6,6			2,77	
A			2	санузел		4,0				
A			3	нежилое помещение		11,0				
A			4	лоджия		2,6				
A			5	нежилое помещение		15,9				
A			6	санузел		1,8				
				Итого по пом. апартамент № A44		41,9				
A	7	A45	1	прихожая		2,8			2,77	
A			2	санузел		3,0				
A			3	нежилое помещение		12,8				
A			4	лоджия		2,6				
A			5	нежилое помещение		19,3				
				Итого по пом. апартамент № A45		40,5				
A	7	A46	1	прихожая		2,5			2,77	
A			2	нежилое помещение		16,7				
A			3	лоджия		2,6				
A			4	нежилое помещение		12,4				
A			5	санузел		2,8				
				Итого по пом. апартамент № A46		37,0				
A	7	A47	1	прихожая		4,1			2,77	
A			2	санузел		1,8				

1	2	3	4	5	6	7	8	9	10	11
А	7	А47	3	нежилое помещение		15,9			2,77	
А			4	лоджия		2,6				
А			5	нежилое помещение		12,0				
А			6	санузел		3,2				
				Итого по пом. апартамент № А47		39,6				
А	7	А48	1	прихожая		3,5			2,77	
А			2	нежилое помещение		18,6				
А			3	санузел		4,1				
				Итого по пом. апартамент № А48		26,2				
А	7	А49	1	прихожая		3,6			2,77	
А			2	санузел		2,0				
А			3	нежилое помещение		10,7				
А			4	лоджия		2,6				
А			5	нежилое помещение		15,9				
А			6	санузел		1,7				
А			7	терраса		28,9				
				Итого по пом. апартамент № А49		65,4				
А	7	А50	1	прихожая		2,4			2,77	
А			2	санузел		2,9				
А			3	нежилое помещение		12,4				
А			4	терраса		34,2				
А			5	лоджия		2,6				
А			6	нежилое помещение		16,7				
				Итого по пом. апартамент № А50		71,2				
А	подваль ный	м/м1	1	машино-место		13,8			2,39	
				Итого по пом. машино-место № м/м1		13,8				
А	подваль ный	м/м2	2	машино-место		13,8			2,39	
				Итого по пом. машино-место № м/м2		13,8				
А	подваль ный	м/м3	3	машино-место		13,8			2,39	
				Итого по пом. машино-место № м/м3		13,8				
А	подваль ный	м/м4	4	машино-место		13,8			2,39	
				Итого по пом. машино-место № м/м4		13,8				
А	подваль ный	м/м5	5	машино-место		13,8			2,39	
				Итого по пом. машино-место № м/м5		13,8				
А	подваль ный	м/м6	6	машино-место		13,8			2,39	
				Итого по пом. машино-место № м/м6		13,8				
А	подваль ный	м/м7	7	машино-место		13,8			2,39	
				Итого по пом. машино-место № м/м7		13,8				
А	подваль ный	м/м8	8	машино-место		13,8			2,39	
				Итого по пом. машино-место № м/м8		13,8				
А	подваль ный	м/м9	9	машино-место		13,8			2,39	
				Итого по пом. машино-место № м/м9		13,8				
А	подваль ный	м/м10	10	машино-место		13,8			2,39	
				Итого по пом. машино-место № м/м10		13,8				
А	подваль ный	м/м11	11	машино-место		13,8			2,39	
				Итого по пом. машино-место № м/м11		13,8				
А	подваль ный	м/м12	12	машино-место		13,8			2,39	
				Итого по пом. машино-место № м/м12		13,8				
А	подваль ный	м/м13	13	машино-место		13,8			2,39	
				Итого по пом. машино-место № м/м13		13,8				
А	подваль ный	м/м14	14	машино-место		13,8			2,39	

1	2	3	4	5	6	7	8	9	10	11
				Итого по пом.	машино-место № м/м14	13,8				
А	подваль ный	м/м15	15	машино-место		13,8			2,39	
				Итого по пом.	машино-место № м/м15	13,8				
А	подваль ный	м/м16	16	машино-место		13,8			2,39	
				Итого по пом.	машино-место № м/м16	13,8				
А	подваль ный	м/м17	17	машино-место		13,8			2,39	
				Итого по пом.	машино-место № м/м17	13,8				
А	подваль ный	м/м18	18	машино-место		13,8			2,39	
				Итого по пом.	машино-место № м/м18	13,8				
А	подваль ный	м/м19	19	машино-место		13,8			2,39	
				Итого по пом.	машино-место № м/м19	13,8				
А	подваль ный	м/м20	20	машино-место		13,8			2,39	
				Итого по пом.	машино-место № м/м20	13,8				
А	подваль ный	м/м21	21	машино-место		13,8			2,39	
				Итого по пом.	машино-место № м/м21	13,8				
А	подваль ный	м/м22	22	машино-место		11,5			2,39	
				Итого по пом.	машино-место № м/м22	11,5				
А	подваль ный	м/м23	23	машино-место		11,5			2,39	
				Итого по пом.	машино-место № м/м23	11,5				
А	подваль ный	м/м24	24	машино-место		11,5			2,39	
				Итого по пом.	машино-место № м/м24	11,5				
А	подваль ный	м/м25	25	машино-место		11,5			2,39	
				Итого по пом.	машино-место № м/м25	11,5				
А	подваль ный	м/м26	26	машино-место		13,8			2,39	
				Итого по пом.	машино-место № м/м26	13,8				
А	подваль ный	м/м27	27	машино-место		13,8			2,39	
				Итого по пом.	машино-место № м/м27	13,8				
А	подваль ный	м/м28	28	машино-место		13,8			2,39	
				Итого по пом.	машино-место № м/м28	13,8				
А	подваль ный	м/м29	29	машино-место		13,8			2,39	
				Итого по пом.	машино-место № м/м29	13,8				
А	подваль ный	м/м30	30	машино-место		13,8			2,39	
				Итого по пом.	машино-место № м/м30	13,8				
А	подваль ный	м/м31	31	машино-место		13,8			2,39	
				Итого по пом.	машино-место № м/м31	13,8				
А	подваль ный	м/м32	32	машино-место		13,8			2,39	
				Итого по пом.	машино-место № м/м32	13,8				
А	подваль ный	м/м33	33	машино-место		13,8			2,39	
				Итого по пом.	машино-место № м/м33	13,8				
А	подваль ный	м/м34	34	машино-место		13,8			2,39	
				Итого по пом.	машино-место № м/м34	13,8				
А	подваль ный	м/м35	35	машино-место		13,8			2,39	
				Итого по пом.	машино-место № м/м35	13,8				
А	подваль ный	м/м36	36	машино-место		13,8			2,39	
				Итого по пом.	машино-место № м/м36	13,8				
А	подваль ный	м/м37	37	машино-место		13,8			2,39	
				Итого по пом.	машино-место № м/м37	13,8				
А	подваль ный	м/м38	38	машино-место		13,8			2,39	
				Итого по пом.	машино-место № м/м38	13,8				

1	2	3	4	5	6	7	8	9	10	11
А	подваль ный	м/м39	39	машино-место		11,5			2,39	
				Итого по пом.	машино-место № м/м39	11,5				
А	подваль ный	м/м40	40	машино-место		11,5			2,39	
				Итого по пом.	машино-место № м/м40	11,5				
А	подваль ный	м/м41	41	машино-место		11,5			2,39	
				Итого по пом.	машино-место № м/м41	11,5				
А	подваль ный	м/м42	42	машино-место		11,5			2,39	
				Итого по пом.	машино-место № м/м42	11,5				
А	подваль ный	м/м43	43	машино-место		13,8			2,39	
				Итого по пом.	машино-место № м/м43	13,8				
А	подваль ный	м/м44	44	машино-место		13,8			2,39	
				Итого по пом.	машино-место № м/м44	13,8				
А	подваль ный	м/м45	45	машино-место		13,8			2,39	
				Итого по пом.	машино-место № м/м45	13,8				
А	подваль ный	м/м46	46	машино-место		13,8			2,39	
				Итого по пом.	машино-место № м/м46	13,8				
А	подваль ный	м/м47	47	машино-место		13,8			2,39	
				Итого по пом.	машино-место № м/м47	13,8				
А	подваль ный	м/м48	48	машино-место		13,8			2,39	
				Итого по пом.	машино-место № м/м48	13,8				
А	подваль ный	м/м49	49	машино-место		13,8			2,39	
				Итого по пом.	машино-место № м/м49	13,8				
А	подваль ный	м/м50	50	машино-место		13,8			2,39	
				Итого по пом.	машино-место № м/м50	13,8				
А	подваль ный	м/м51	51	машино-место		13,8			2,39	
				Итого по пом.	машино-место № м/м51	13,8				
А	подваль ный	м/м52	52	машино-место	13,75	13,8			2,39	
				Итого по пом.	машино-место № м/м52	13,8				
А	подваль ный	м/м53	53	машино-место		11,5			2,39	
				Итого по пом.	машино-место № м/м53	11,5				
А	подваль ный	м/м54	54	машино-место		13,8			2,39	
				Итого по пом.	машино-место № м/м54	13,8				
А	подваль ный	м/м55	55	машино-место		13,8			2,39	
				Итого по пом.	машино-место № м/м55	13,8				
А	подваль ный	м/м56	56	машино-место		13,8			2,39	
				Итого по пом.	машино-место № м/м56	13,8				
А	подваль ный	м/м57	57	машино-место		13,8			2,39	
				Итого по пом.	машино-место № м/м57	13,8				
А	подваль ный	м/м58	58	машино-место		13,8			2,39	
				Итого по пом.	машино-место № м/м58	13,8				
А	подваль ный	м/м59	59	машино-место		13,8			2,39	
				Итого по пом.	машино-место № м/м59	13,8				
А	подваль ный	м/м60	60	машино-место		13,8			2,39	
				Итого по пом.	машино-место № м/м60	13,8				
А	подваль ный	м/м61	61	машино-место		13,8			2,39	
				Итого по пом.	машино-место № м/м61	13,8				
А	подваль ный	м/м62	62	машино-место	13,75	13,8			2,39	
				Итого по пом.	машино-место № м/м62	13,8				
А	подваль ный	м/м63	63	машино-место		13,8			2,39	

1	2	3	4	5	6	7	8	9	10	11
				Итого по пом.	машино-место № м/м63	13,8				
А	подвальный	м/м64	64	машино-место		13,8			2,39	
				Итого по пом.	машино-место № м/м64	13,8				
А	подвальный	м/м65	65	машино-место		11,5			2,39	
				Итого по пом.	машино-место № м/м65	11,5				
А	подвальный	м/м66	66	машино-место		11,5			2,39	
				Итого по пом.	машино-место № м/м66	11,5				
А	подвальный	м/м67	67	машино-место		11,5			2,39	
				Итого по пом.	машино-место № м/м67	11,5				
А	подвальный	м/м68	68	машино-место		11,5			2,39	
				Итого по пом.	машино-место № м/м68	11,5				
А	подвальный	м/м69	69	машино-место		11,5			2,39	
				Итого по пом.	машино-место № м/м69	11,5				
А	подвальный	м/м70	70	машино-место		11,5			2,39	
				Итого по пом.	машино-место № м/м70	11,5				
А	подвальный	м/м71	71	машино-место		11,5			2,39	
				Итого по пом.	машино-место № м/м71	11,5				
А	подвальный	м/м72	72	машино-место		11,5			2,39	
				Итого по пом.	машино-место № м/м72	11,5				
А	подвальный	м/м73	73	машино-место		11,5			2,39	
				Итого по пом.	машино-место № м/м73	11,5				
А	подвальный	м/м74	74	машино-место		11,5			2,39	
				Итого по пом.	машино-место № м/м74	11,5				
А	подвальный	м/м75	75	машино-место		11,5			2,39	
				Итого по пом.	машино-место № м/м75	11,5				
А	подвальный	м/м76	76	машино-место		11,5			2,39	
				Итого по пом.	машино-место № м/м76	11,5				
А	подвальный	м/м77	77	машино-место		11,5			2,39	
				Итого по пом.	машино-место № м/м77	11,5				
А	подвальный	м/м78	78	машино-место		13,8			2,39	
				Итого по пом.	машино-место № м/м78	13,8				
А	подвальный	м/м79	79	машино-место		13,8			2,39	
				Итого по пом.	машино-место № м/м79	13,8				
А	подвальный	м/м80	80	машино-место		13,8			2,39	
				Итого по пом.	машино-место № м/м80	13,8				
А	подвальный	м/м81	81	машино-место		13,8			2,39	
				Итого по пом.	машино-место № м/м81	13,8				
А	подвальный	м/м82	82	машино-место		13,8			2,39	
				Итого по пом.	машино-место № м/м82	13,8				
А	подвальный	м/м83	83	машино-место		13,8			2,39	
				Итого по пом.	машино-место № м/м83	13,8				
А	подвальный	м/м84	84	машино-место		13,8			2,39	
				Итого по пом.	машино-место № м/м84	13,8				
А	подвальный	м/м85	85	машино-место		13,8			2,39	
				Итого по пом.	машино-место № м/м85	13,8				
А	подвальный	м/м86	86	машино-место		13,8			2,39	
				Итого по пом.	машино-место № м/м86	13,8				
А	подвальный	м/м87	87	машино-место		11,5			2,39	
				Итого по пом.	машино-место № м/м87	11,5				

1	2	3	4	5	6	7	8	9	10	11
А	подваль ный	м/м88	88	машино-место		11,5			2,39	
				Итого по пом.	машино-место № м/м88	11,5				
А	подваль ный	м/м89	89	машино-место		11,5			2,39	
				Итого по пом.	машино-место № м/м89	11,5				
А	подваль ный	м/м90	90	машино-место		11,5			2,39	
				Итого по пом.	машино-место № м/м90	11,5				
А	подваль ный	м/м91	91	машино-место		11,5			2,39	
				Итого по пом.	машино-место № м/м91	11,5				
А	подваль ный	м/м92	92	машино-место		11,5			2,39	
				Итого по пом.	машино-место № м/м92	11,5				
А	подваль ный	м/м93	93	машино-место		11,5			2,39	
				Итого по пом.	машино-место № м/м93	11,5				
А	подваль ный	м/м94	94	машино-место		11,5			2,39	
				Итого по пом.	машино-место № м/м94	11,5				
А	подваль ный	м/м95	95	машино-место		11,5			2,39	
				Итого по пом.	машино-место № м/м95	11,5				
А	подваль ный	м/м96	96	машино-место		11,5			2,39	
				Итого по пом.	машино-место № м/м96	11,5				
А	подваль ный	м/м97	97	машино-место		11,5			2,39	
				Итого по пом.	машино-место № м/м97	11,5				
А	подваль ный	м/м98	98	машино-место		11,5			2,39	
				Итого по пом.	машино-место № м/м98	11,5				
А	1	Ia	1	гамбур		5,6				
А			2	торговый зал		87,2				
А			3	санузел		2,2				
А			4	санузел		3,1				
А			5	коридор		4,8				
А			6	складское помещение		12,7				
А			7	складское помещение		12,9				
				Итого по пом. предприятия	сферы услуг и торговли № Ia	128,5				
А	1	Iб	1	гамбур		5,6				
А			2	торговый зал		148,1				
А			3	служебное помещение		8,6				
А			4	помещение уборочного инвентаря		1,8				
А			5	санузел		3,6				
А			6	кабинет		14,9				
А			7	коридор		3,6				
				Итого по пом. предприятия	сферы услуг и торговли № Iб	186,2				
А	1	IVa	1	коридор		15,9				
А			2	помещение		23,2				
А			3	помещение		16,5				
А			4	комната персонала		20,1				
А			5	санузел		3,0				
А			6	санузел		2,0				
				Итого по пом. предприятия	сферы услуг и торговли № IVa	80,7				
					ИТОГО	4427,7				

Экспликация помещений, используемых для обслуживания дома, кв.м

Литера	Этаж	Номер помещения	Номер по плану	Назначение помещений	Формула подсчета площади по внутреннему обмеру	Общая площадь	В т.ч., площадь		Высота	Самостоятельно переустроенная или перепланированная площадь
							основная	вспомогательная		
1	2	3	4	5	6	7	8	9	10	11
А	подвальный	001	1	помещение пожарного инвентаря		12,4			2,39	
		Итого по пом. помещение пожарного инвентаря № 001				12,4				
А	подвальный	002	1	помещение охраны		14,9			2,39	
А			2	сан. узел		2,3				
		Итого по пом. помещение охраны № 002				17,2				
А	подвальный	003	1	щитовая слаботочных систем		17,6			2,39	
		Итого по пом. щитовая слаботочных систем № 003				17,6				
А	подвальный	004	1	электрощитовая		14,6			2,39	
		Итого по пом. электрощитовая № 004				14,6				
А	подвальный	005	1	электрощитовая		18,1			2,39	
		Итого по пом. электрощитовая № 005				18,1				
А	1	006	1	индивидуальный тепловой пункт		70,8			2,39	
		Итого по пом. индивидуальный тепловой пункт № 006				70,8				
А	1	007	1	венткамера		35,6			2,39	
		Итого по пом. венткамера № 007				35,6				
А	подвальный	008	1	водомерный узел		26,7			2,39	
		Итого по пом. водомерный узел № 008				26,7				
А	подвальный	009	1	помещение уборочного инвентаря		8,5			2,39	
		Итого по пом. помещение уборочного инвентаря № 009				8,5				
А	выход на кровлю	010	1	машинное помещение		11,2			2,42	
		Итого по пом. машинное помещение (подъезд 1) № 010				11,2				
А	выход на кровлю	011	1	машинное помещение		11,2			2,36	
		Итого по пом. машинное помещение (подъезд 2) № 011				11,2				
А	выход на кровлю	012	1	машинное помещение		9,8			2,38	
		Итого по пом. машинное помещение (подъезд 3) № 012				9,8				
А	выход на кровлю	013	1	машинное помещение		10,0			2,35	
		Итого по пом. машинное помещение (подъезд 4) № 013				10,0				
А	выход на кровлю	014	1	машинное помещение		9,8			2,40	
		Итого по пом. машинное помещение (подъезд 5) № 014				9,8				
А	выход на кровлю	015	1	машинное помещение		10,2			2,32	
		Итого по пом. машинное помещение (подъезд 6) № 015				10,2				
А	выход на кровлю	016	1	машинное помещение		9,8			2,35	
		Итого по пом. машинное помещение (подъезд 7) № 016				9,8				
А	выход на кровлю	017	1	машинное помещение		9,8			2,38	
		Итого по пом. машинное помещение (подъезд 8) № 017				9,8				

1	2	3	4	5	6	7	8	9	10	11
					ИТОГО	303,3				

Распределение площади помещений по этажам, кв.м

	Площадь всех частей здания (комнат и помещений вспомогательного использования)	в том числе				Высота	Площадь помещений общего пользования	Самовольно переустроенная или перепланированная площадь
		Общая площадь жилых помещений	из нее		Площадь помещений вспомогательного использования с коэф.			
			жилая	подсобная				
	7	8	9	10	11	12	13	14
Итого по этажу "подвальный"							1276,2	
Итого по этажу "1"	1060,2	1037,8	462,2	575,6	22,4		621,5	
Итого по этажу "2"	2221,1	2156,9	1067,3	1089,6	64,2		297,7	
Итого по этажу "3"	2321,7	2253,5	1122,7	1130,8	68,2		297,5	
Итого по этажу "4"	2318,6	2250,4	1116,4	1134,0	68,2		297,9	
Итого по этажу "5"	1655,6	1606,2	792,1	814,1	49,4		333,0	
Итого по этажу "6"	664,4	644,9	326,7	318,2	19,5		249,0	
Итого по этажу "7"							114,4	
Итого по этажу "выход на кровлю"							14,0	
Итого по всем этажам	10241,6	9949,7	4887,4	5062,3	291,9		3501,2	

	Общая площадь	В том числе, площадь		Высота	Самовольно переустроенная или перепланированная площадь
		Основная	Вспомогательная		
	7	8	9	10	11
Итого по этажу подвальный	1764,4				
Итого по этажу 1	1142,2				
Итого по этажу 5	647,3				
Итого по этажу 6	1095,0				
Итого по этажу 7	773,1				
Итого по этажу выход на кровлю	98,1				
Итого по всем этажам	5520,1				

Комментарии

--

Исполнил Каптанова О.И.
Фамилия И. О.


Проверил Другова М.С.
Фамилия И. О.

**Руководитель комплексной
производственной группы №3
"Мытищинского филиала ГУП МО
"МОБТИ"**


подпись

Суханова Н.А.
Фамилия И. О.


Подвальный этаж

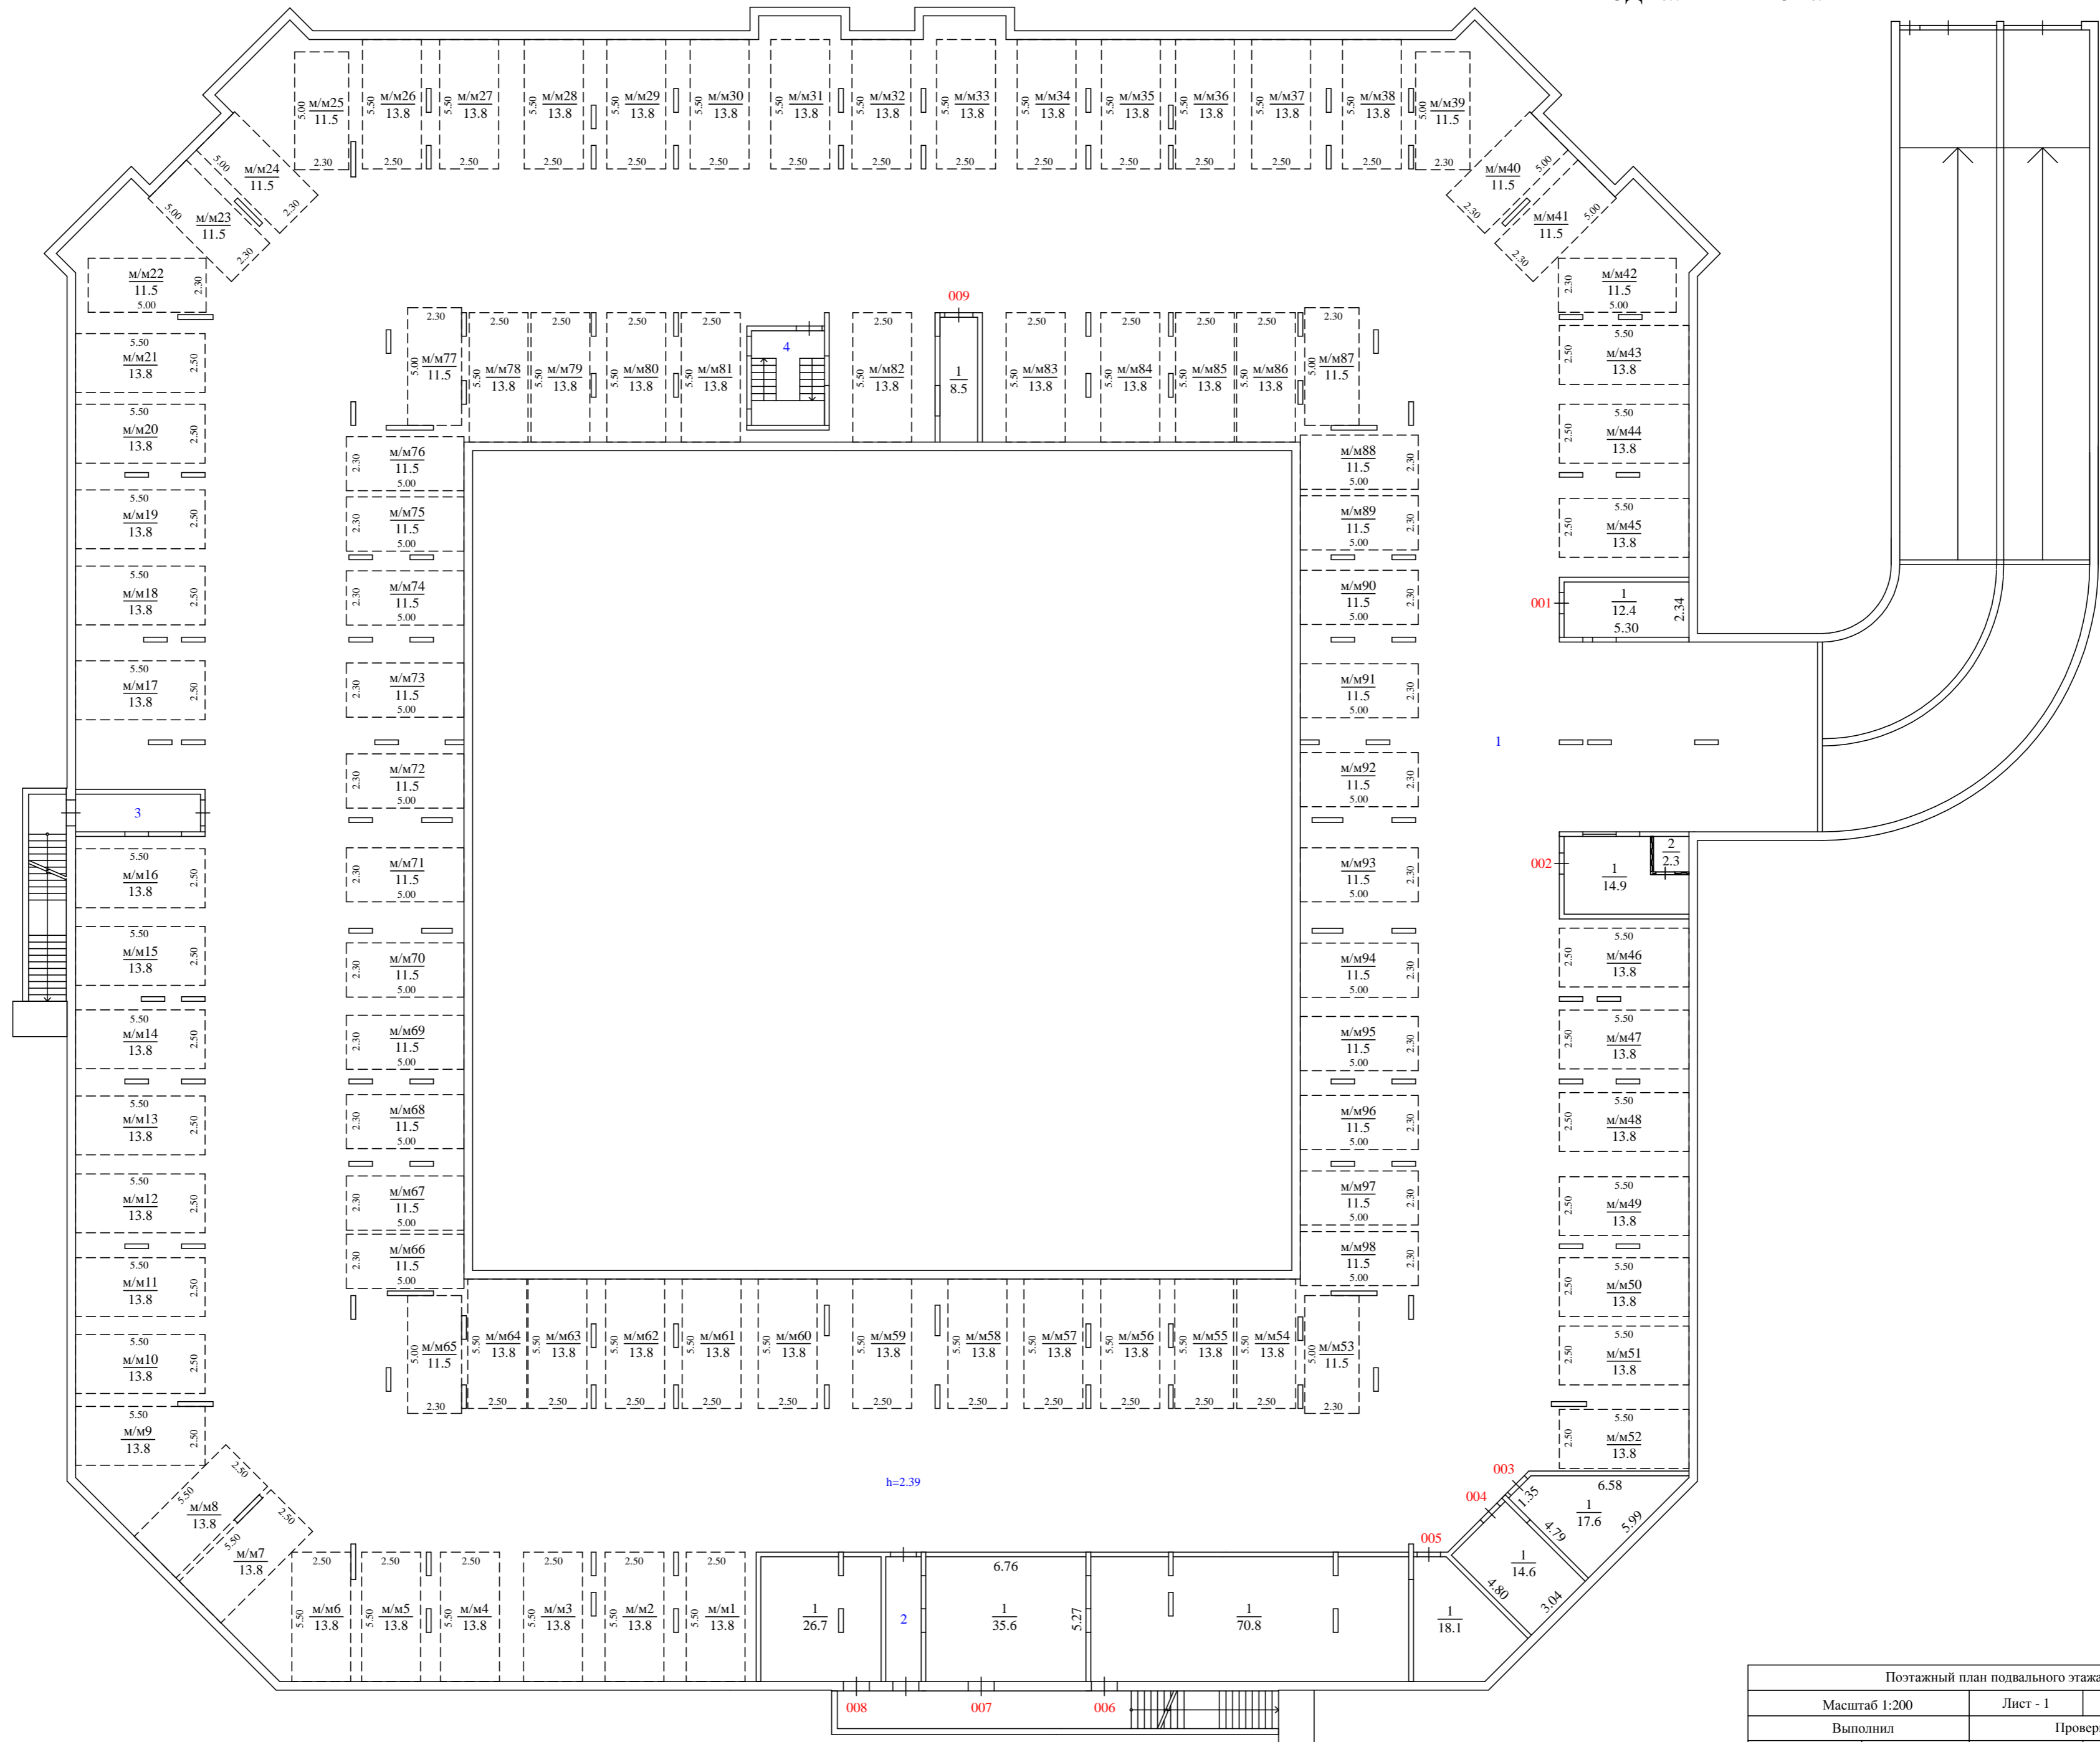

Постажный план подвального этажа			
Масштаб 1:200		Лист - 1	Листов - 9
Выполнил		Проверил	
ФИО	Подпись	ФИО	Подпись
Другова М.С.		Суханова Н.А.	

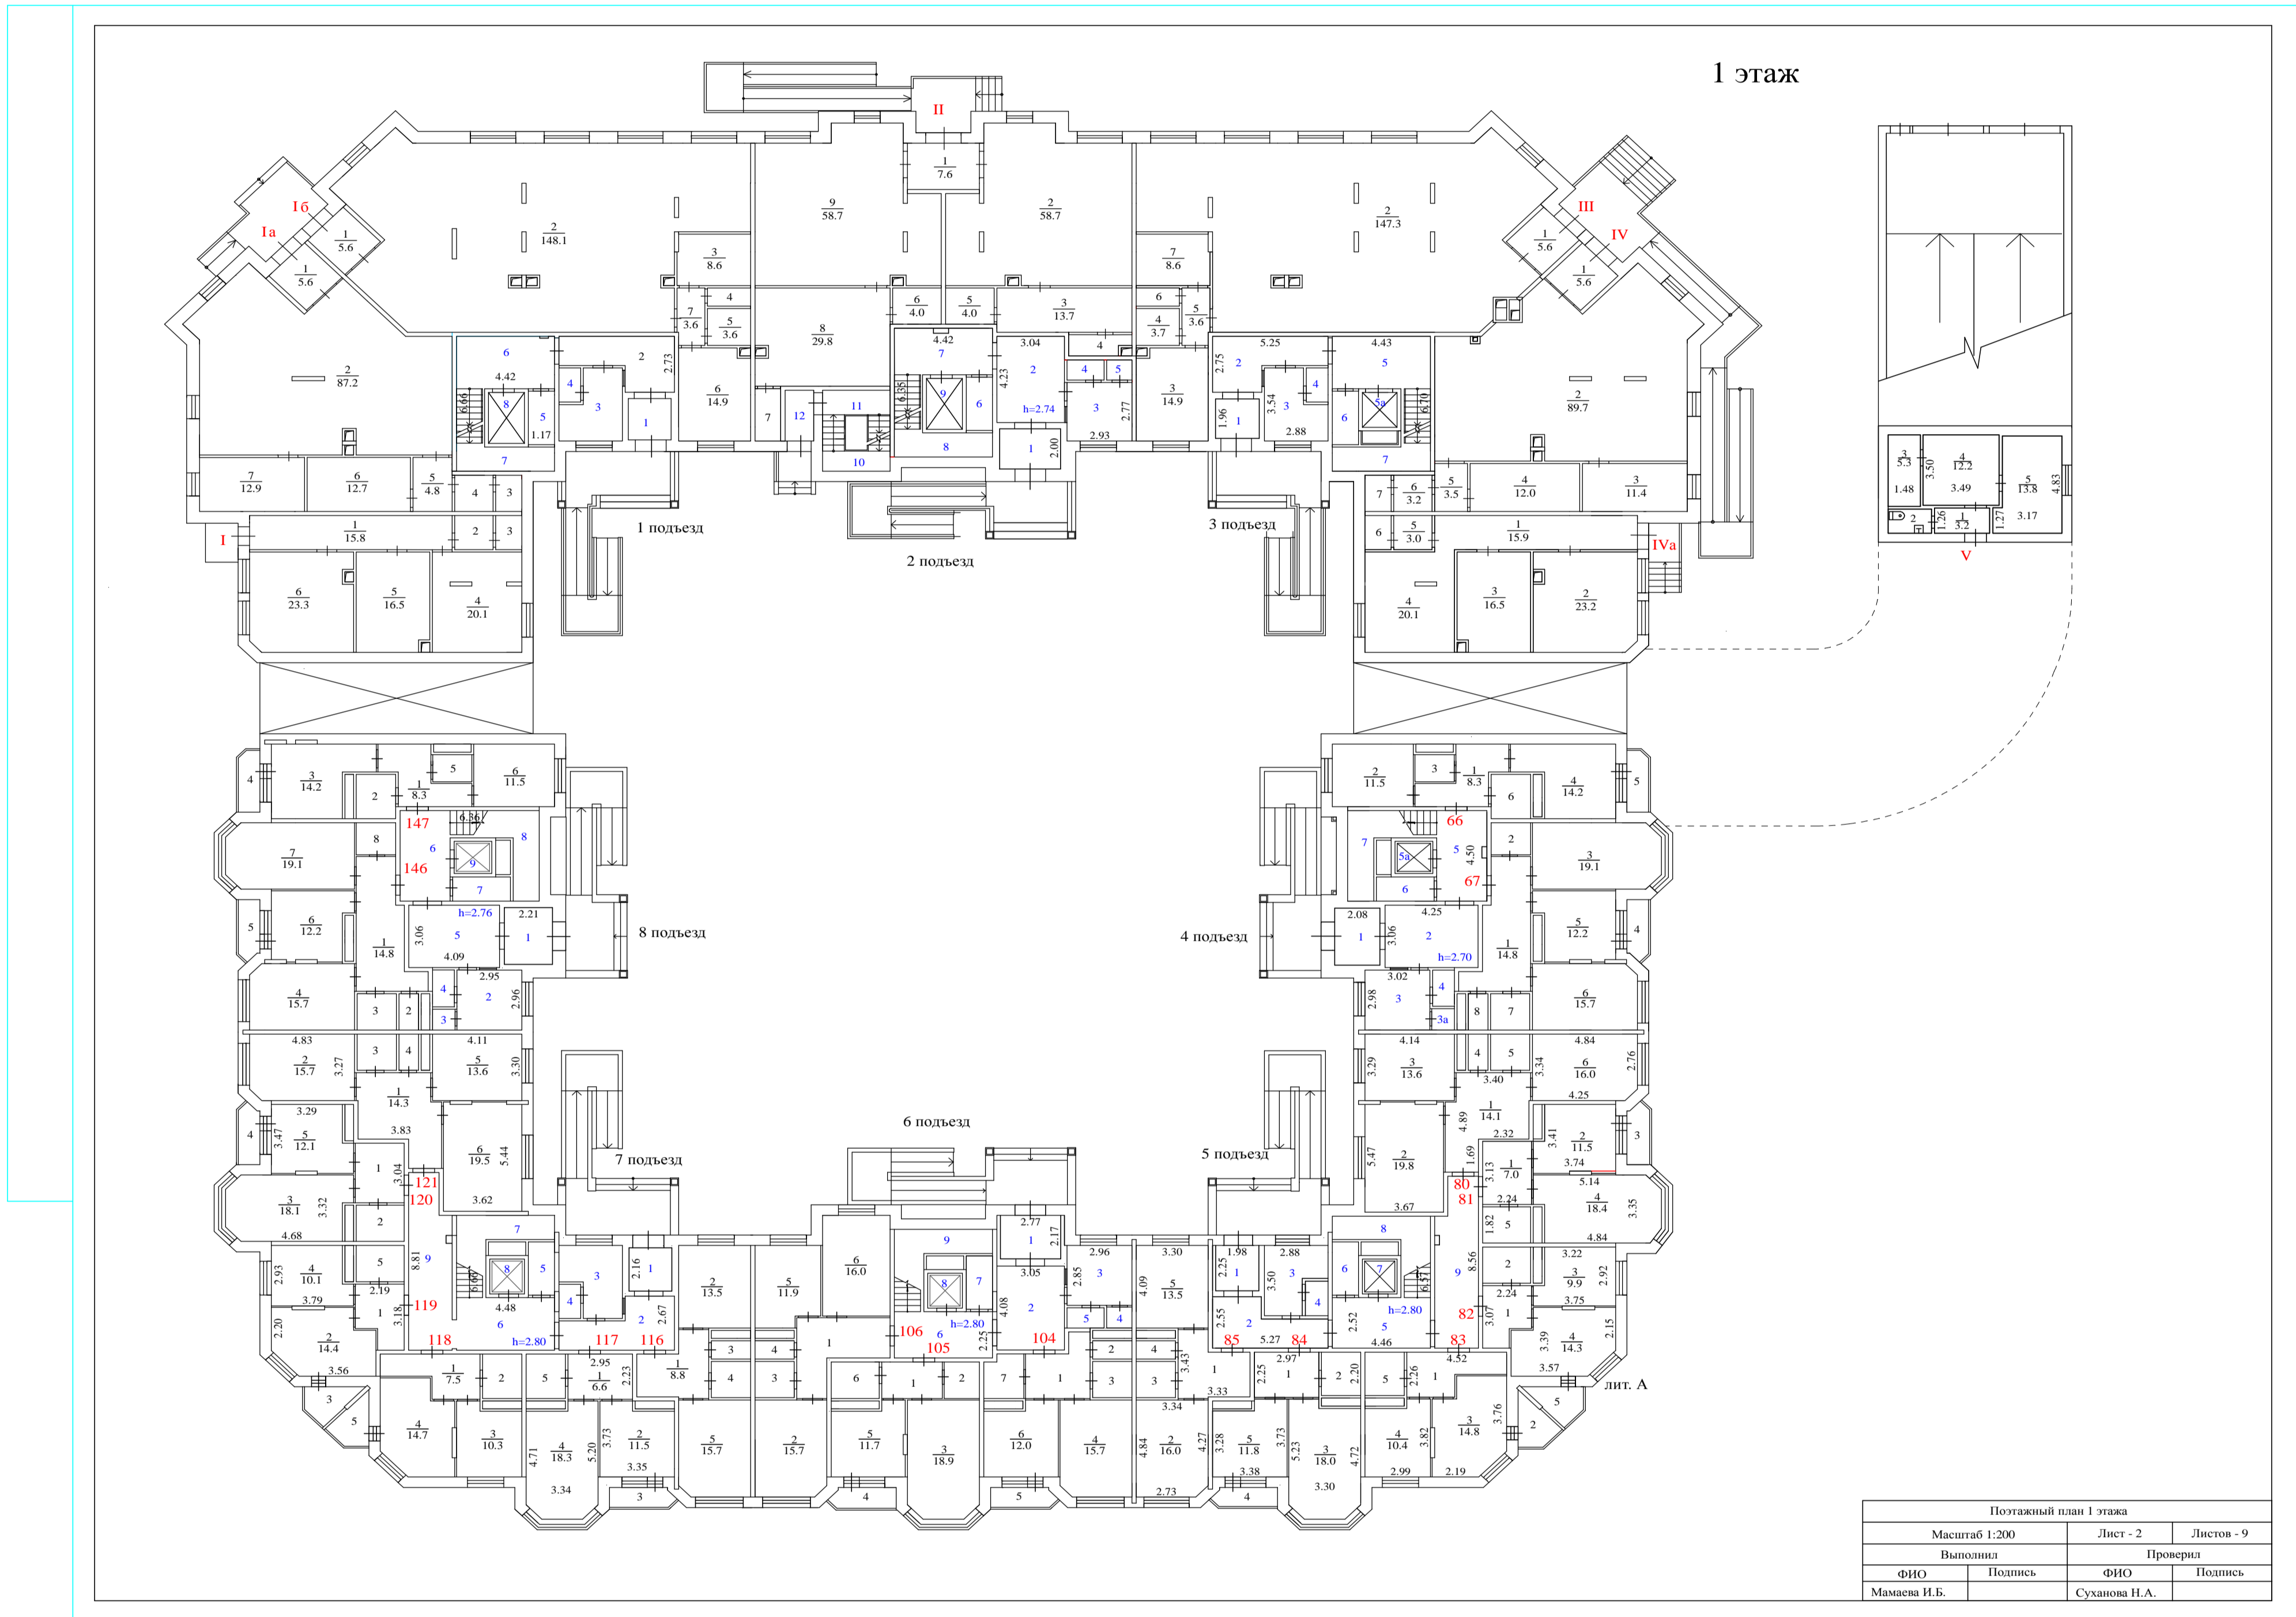


2 этаж

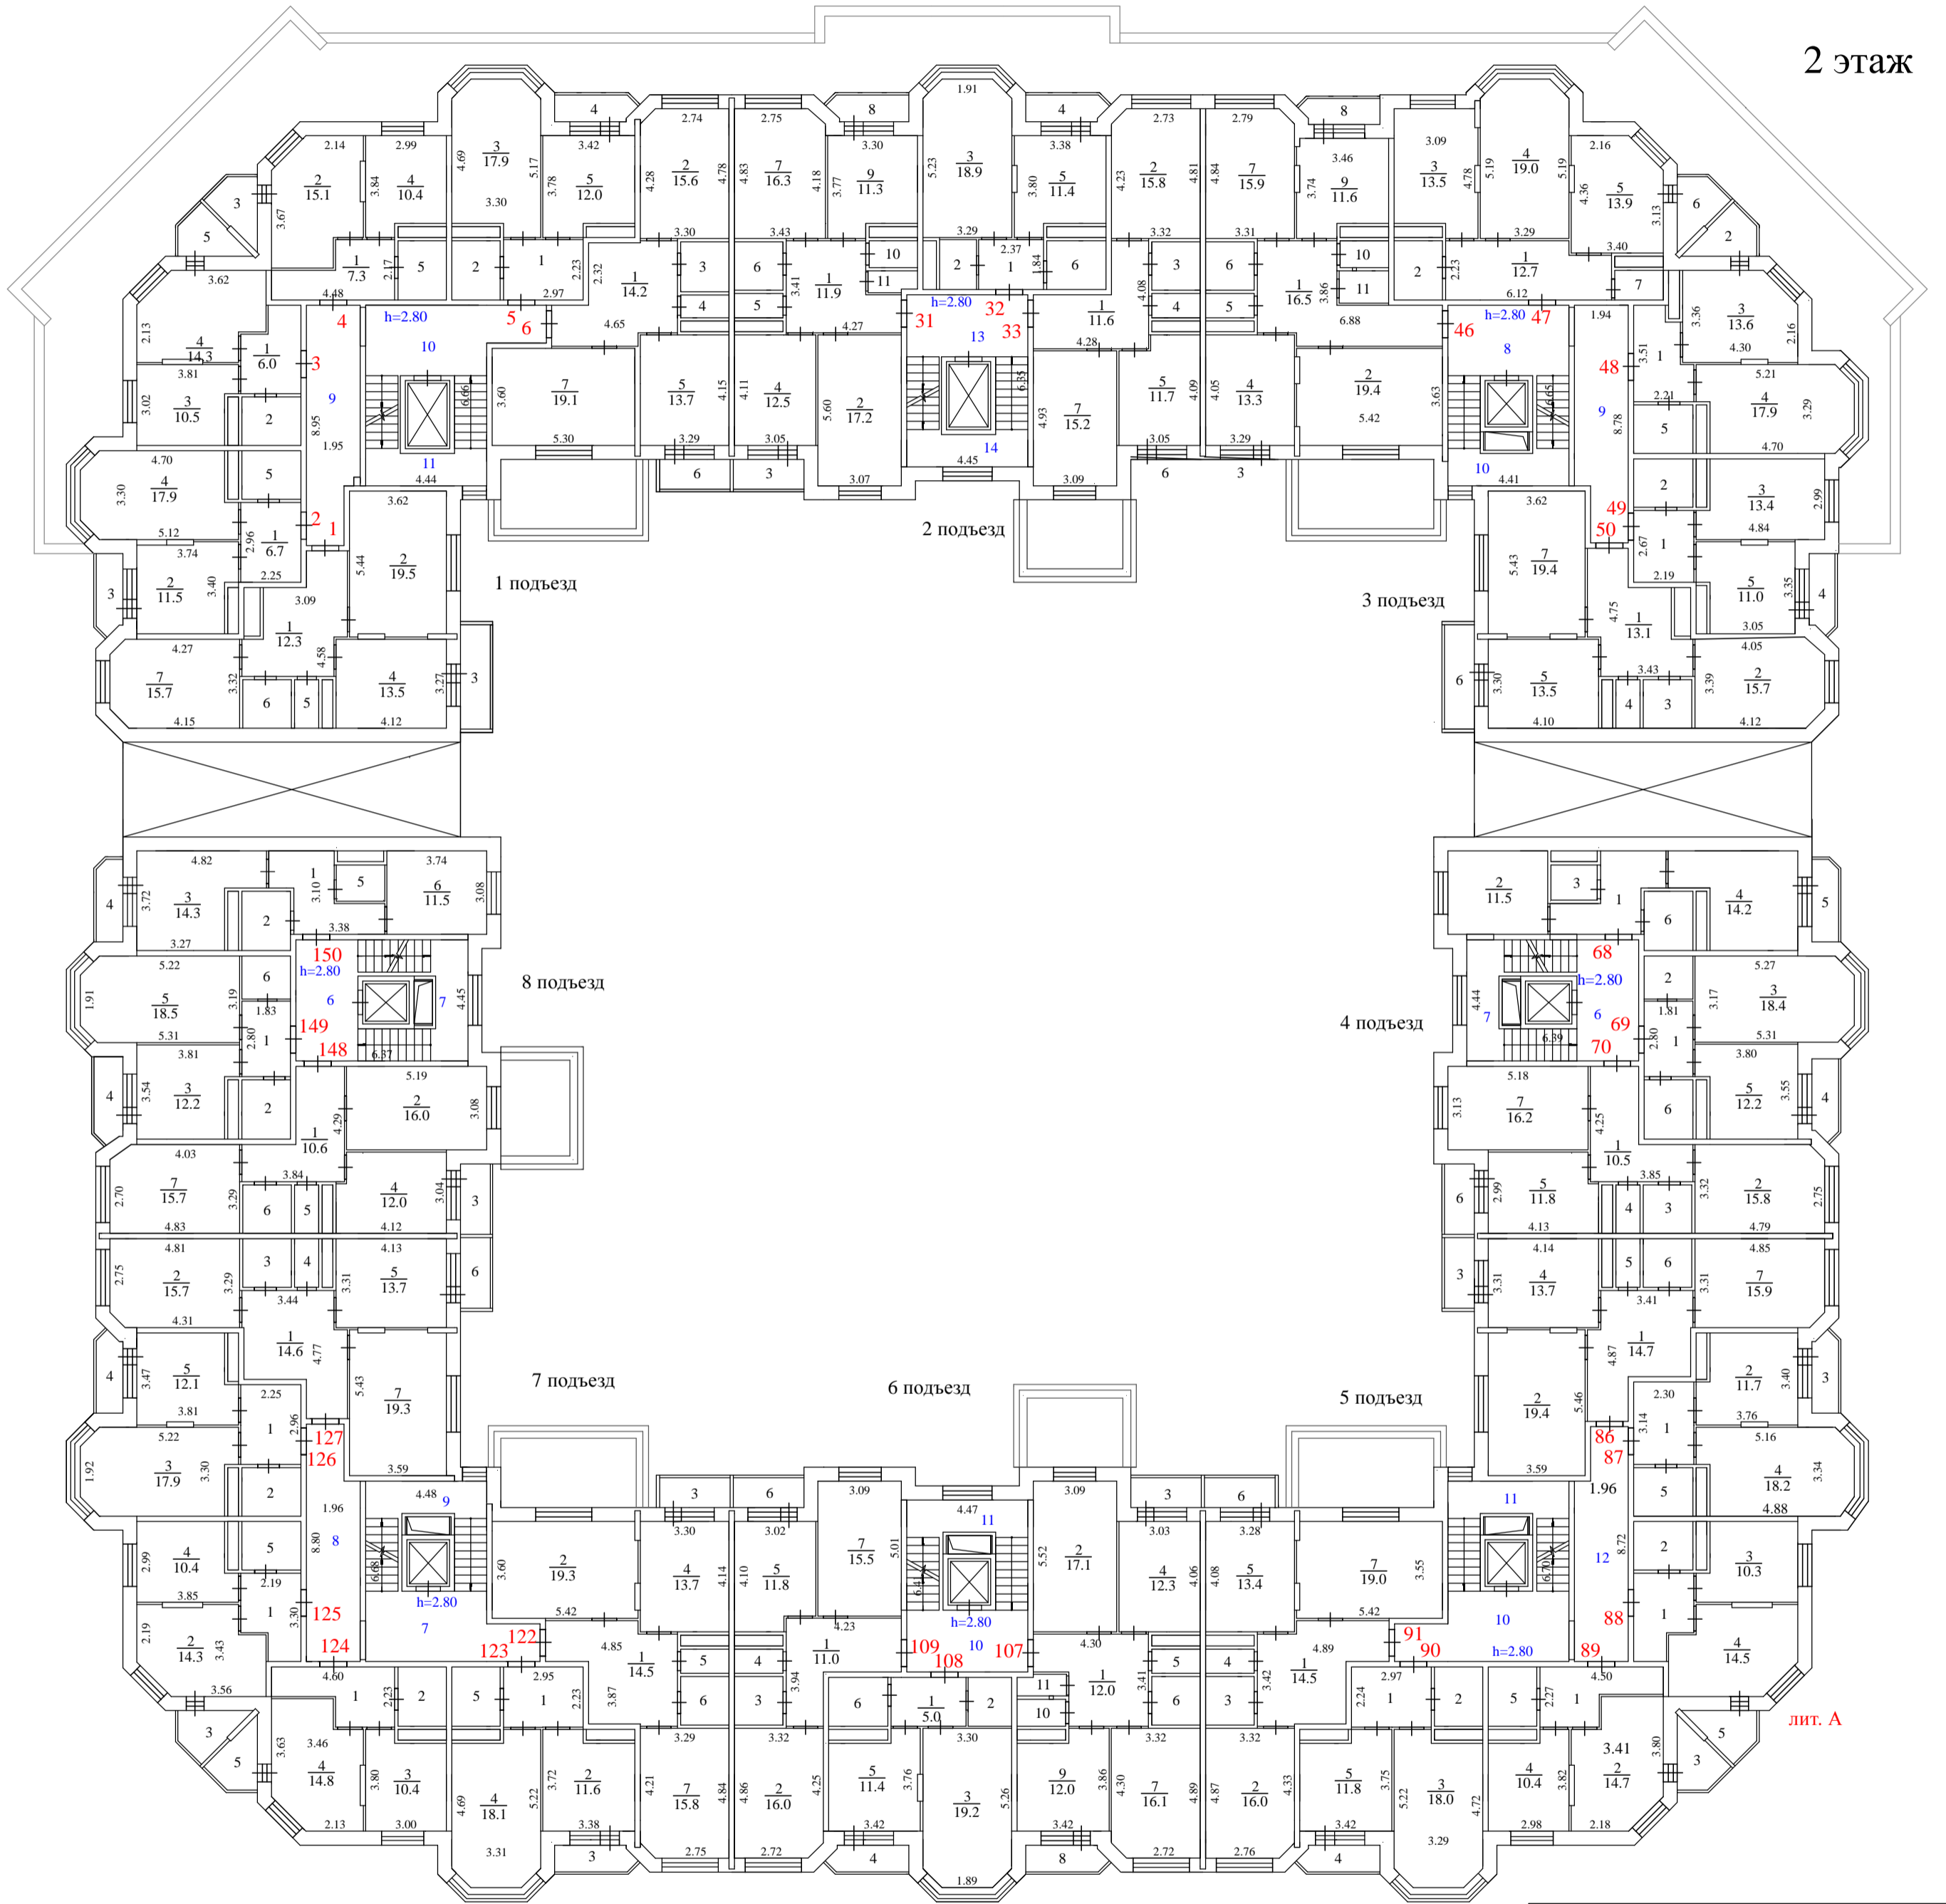

Позтажный план 2 этажа			
Масштаб 1:200		Лист - 3	Листов - 9
Выполнил		Проверил	
ФИО	Подпись	ФИО	Подпись
Черных С.А.		Суханова Н.А.	


3 этаж

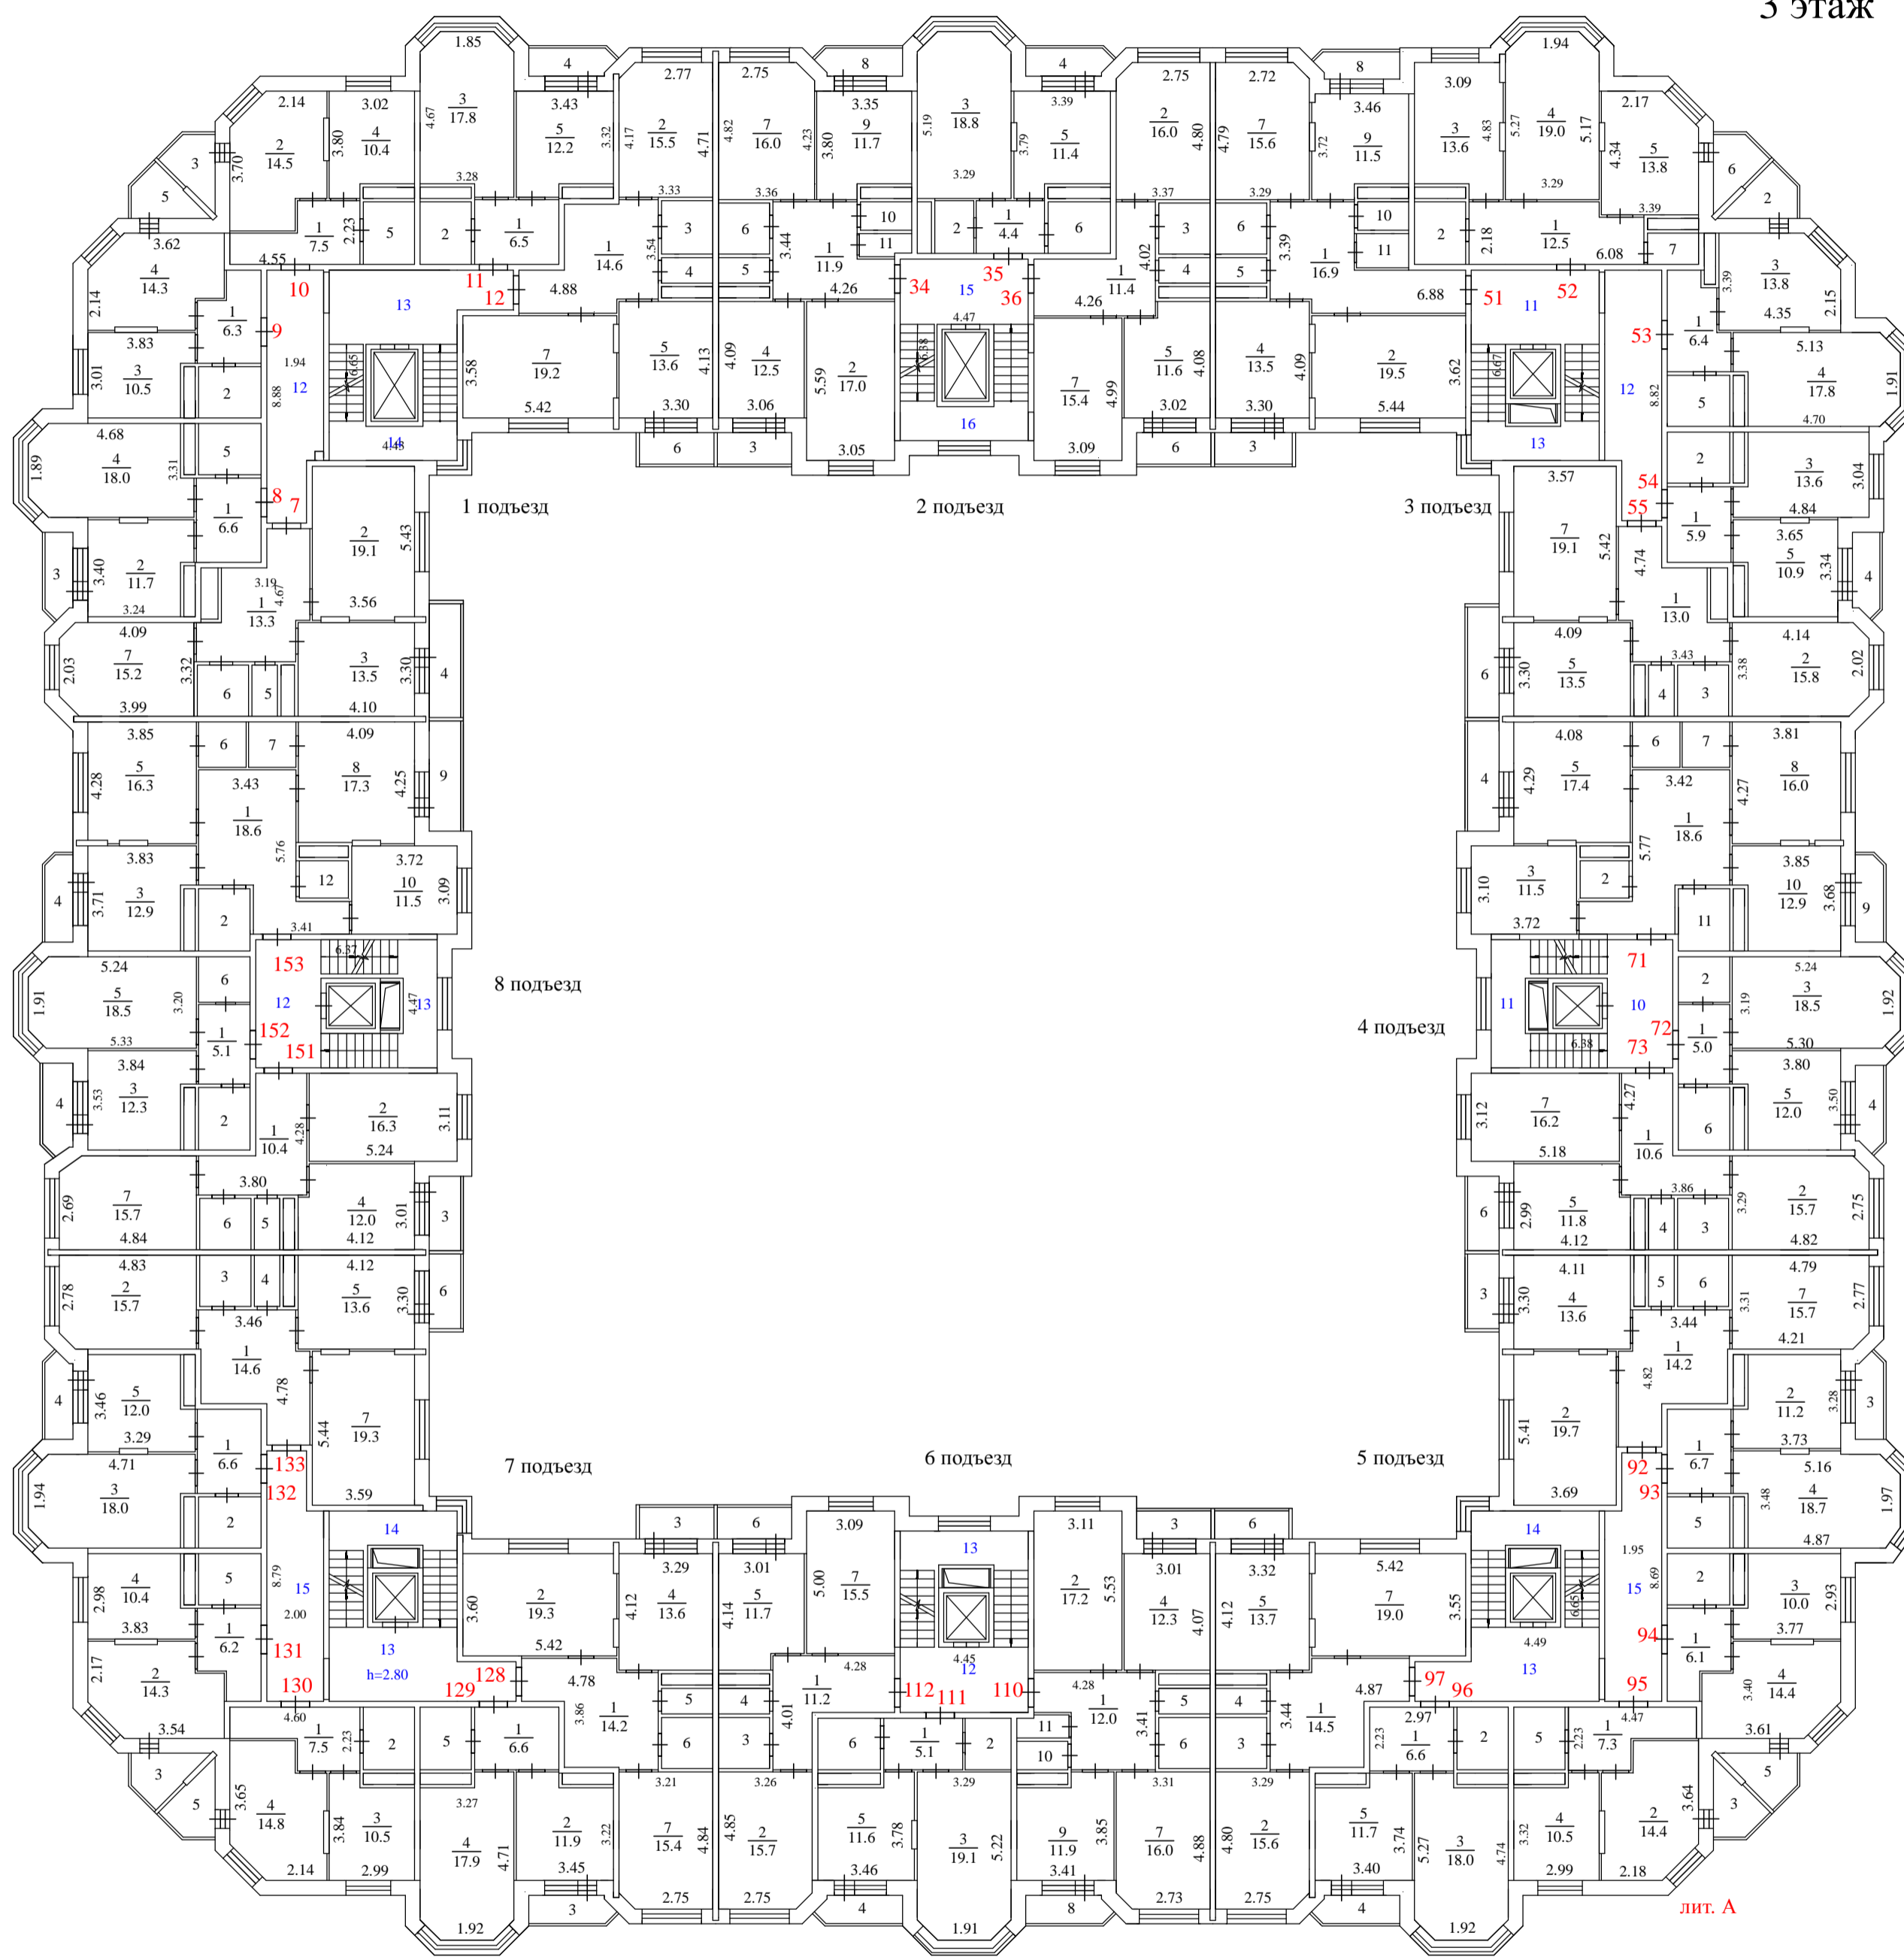

лит. А


Поэтажный план 3 этажа			
Масштаб 1:200		Лист - 4	Листов - 9
Выполнил		Проверил	
ФИО	Подпись	ФИО	Подпись
Черных С.А.		Суханова Н.А.	

4 этаж

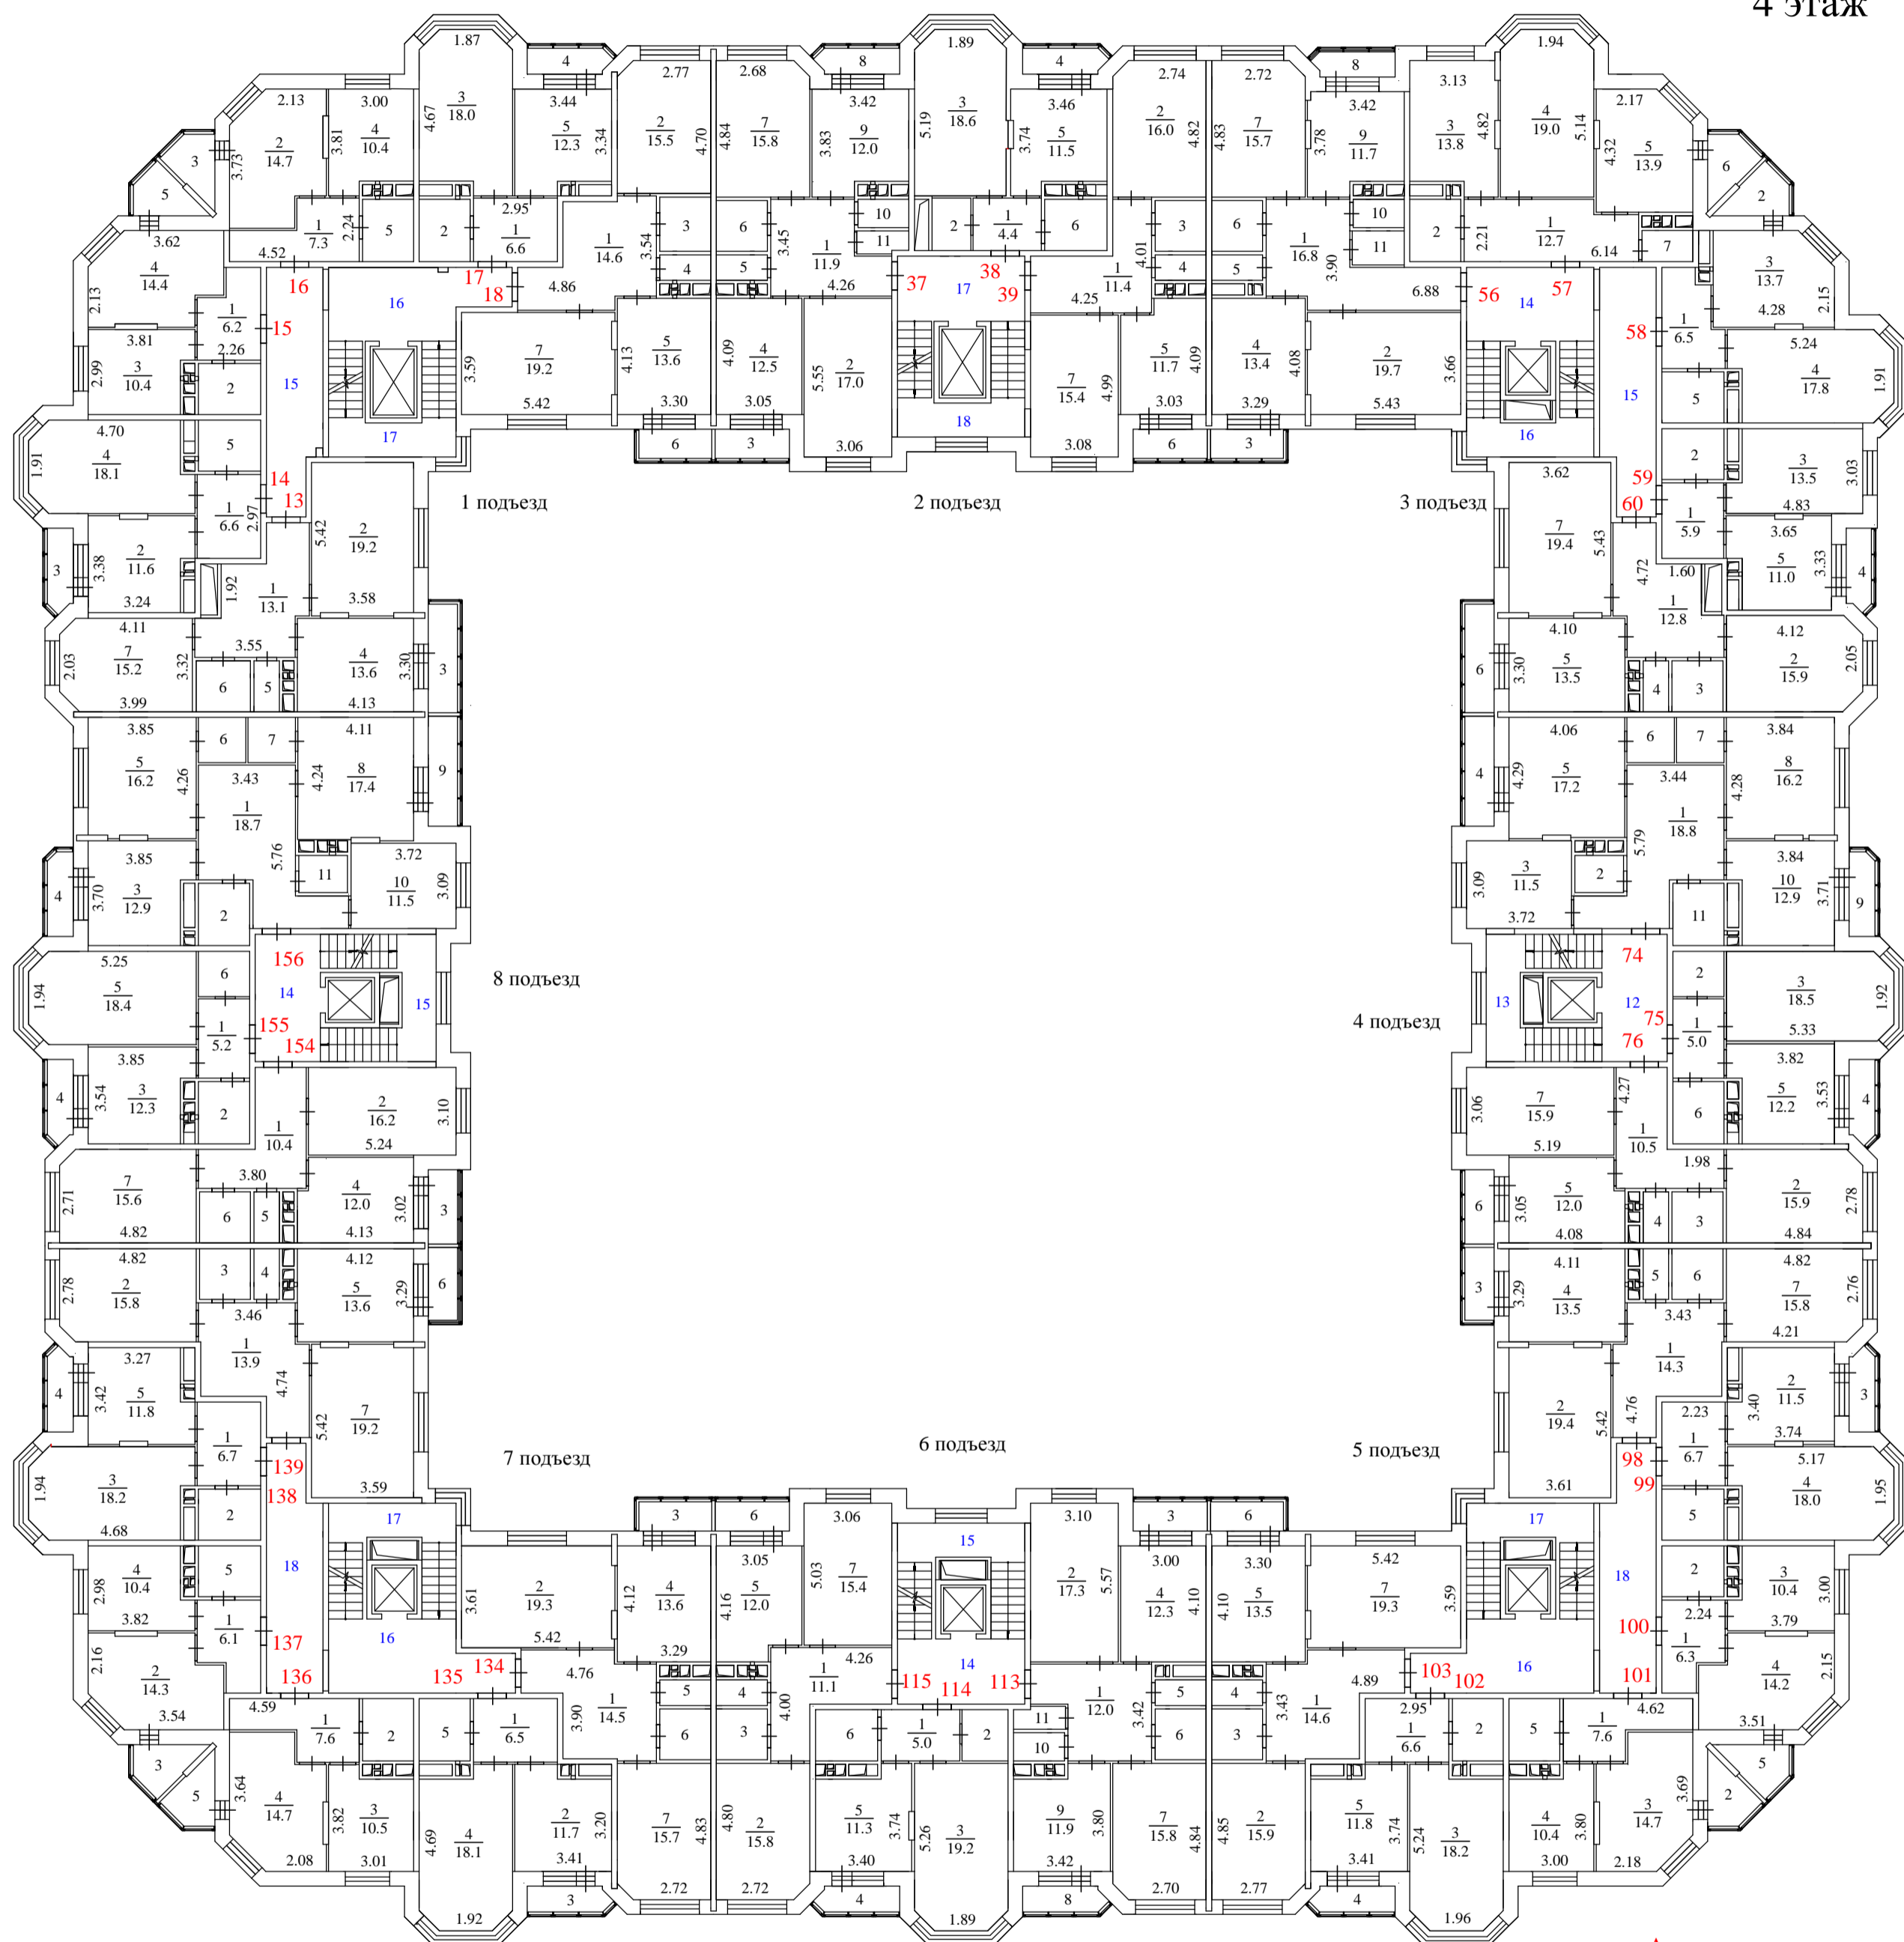


лит. А

Потажный план 4 этажа			
Масштаб 1:200	Лист - 5	Листов - 9	
Выполнил	Проверил		
ФИО	Подпись	ФИО	Подпись
Мамаева И.Б.		Суханова Н.А.	

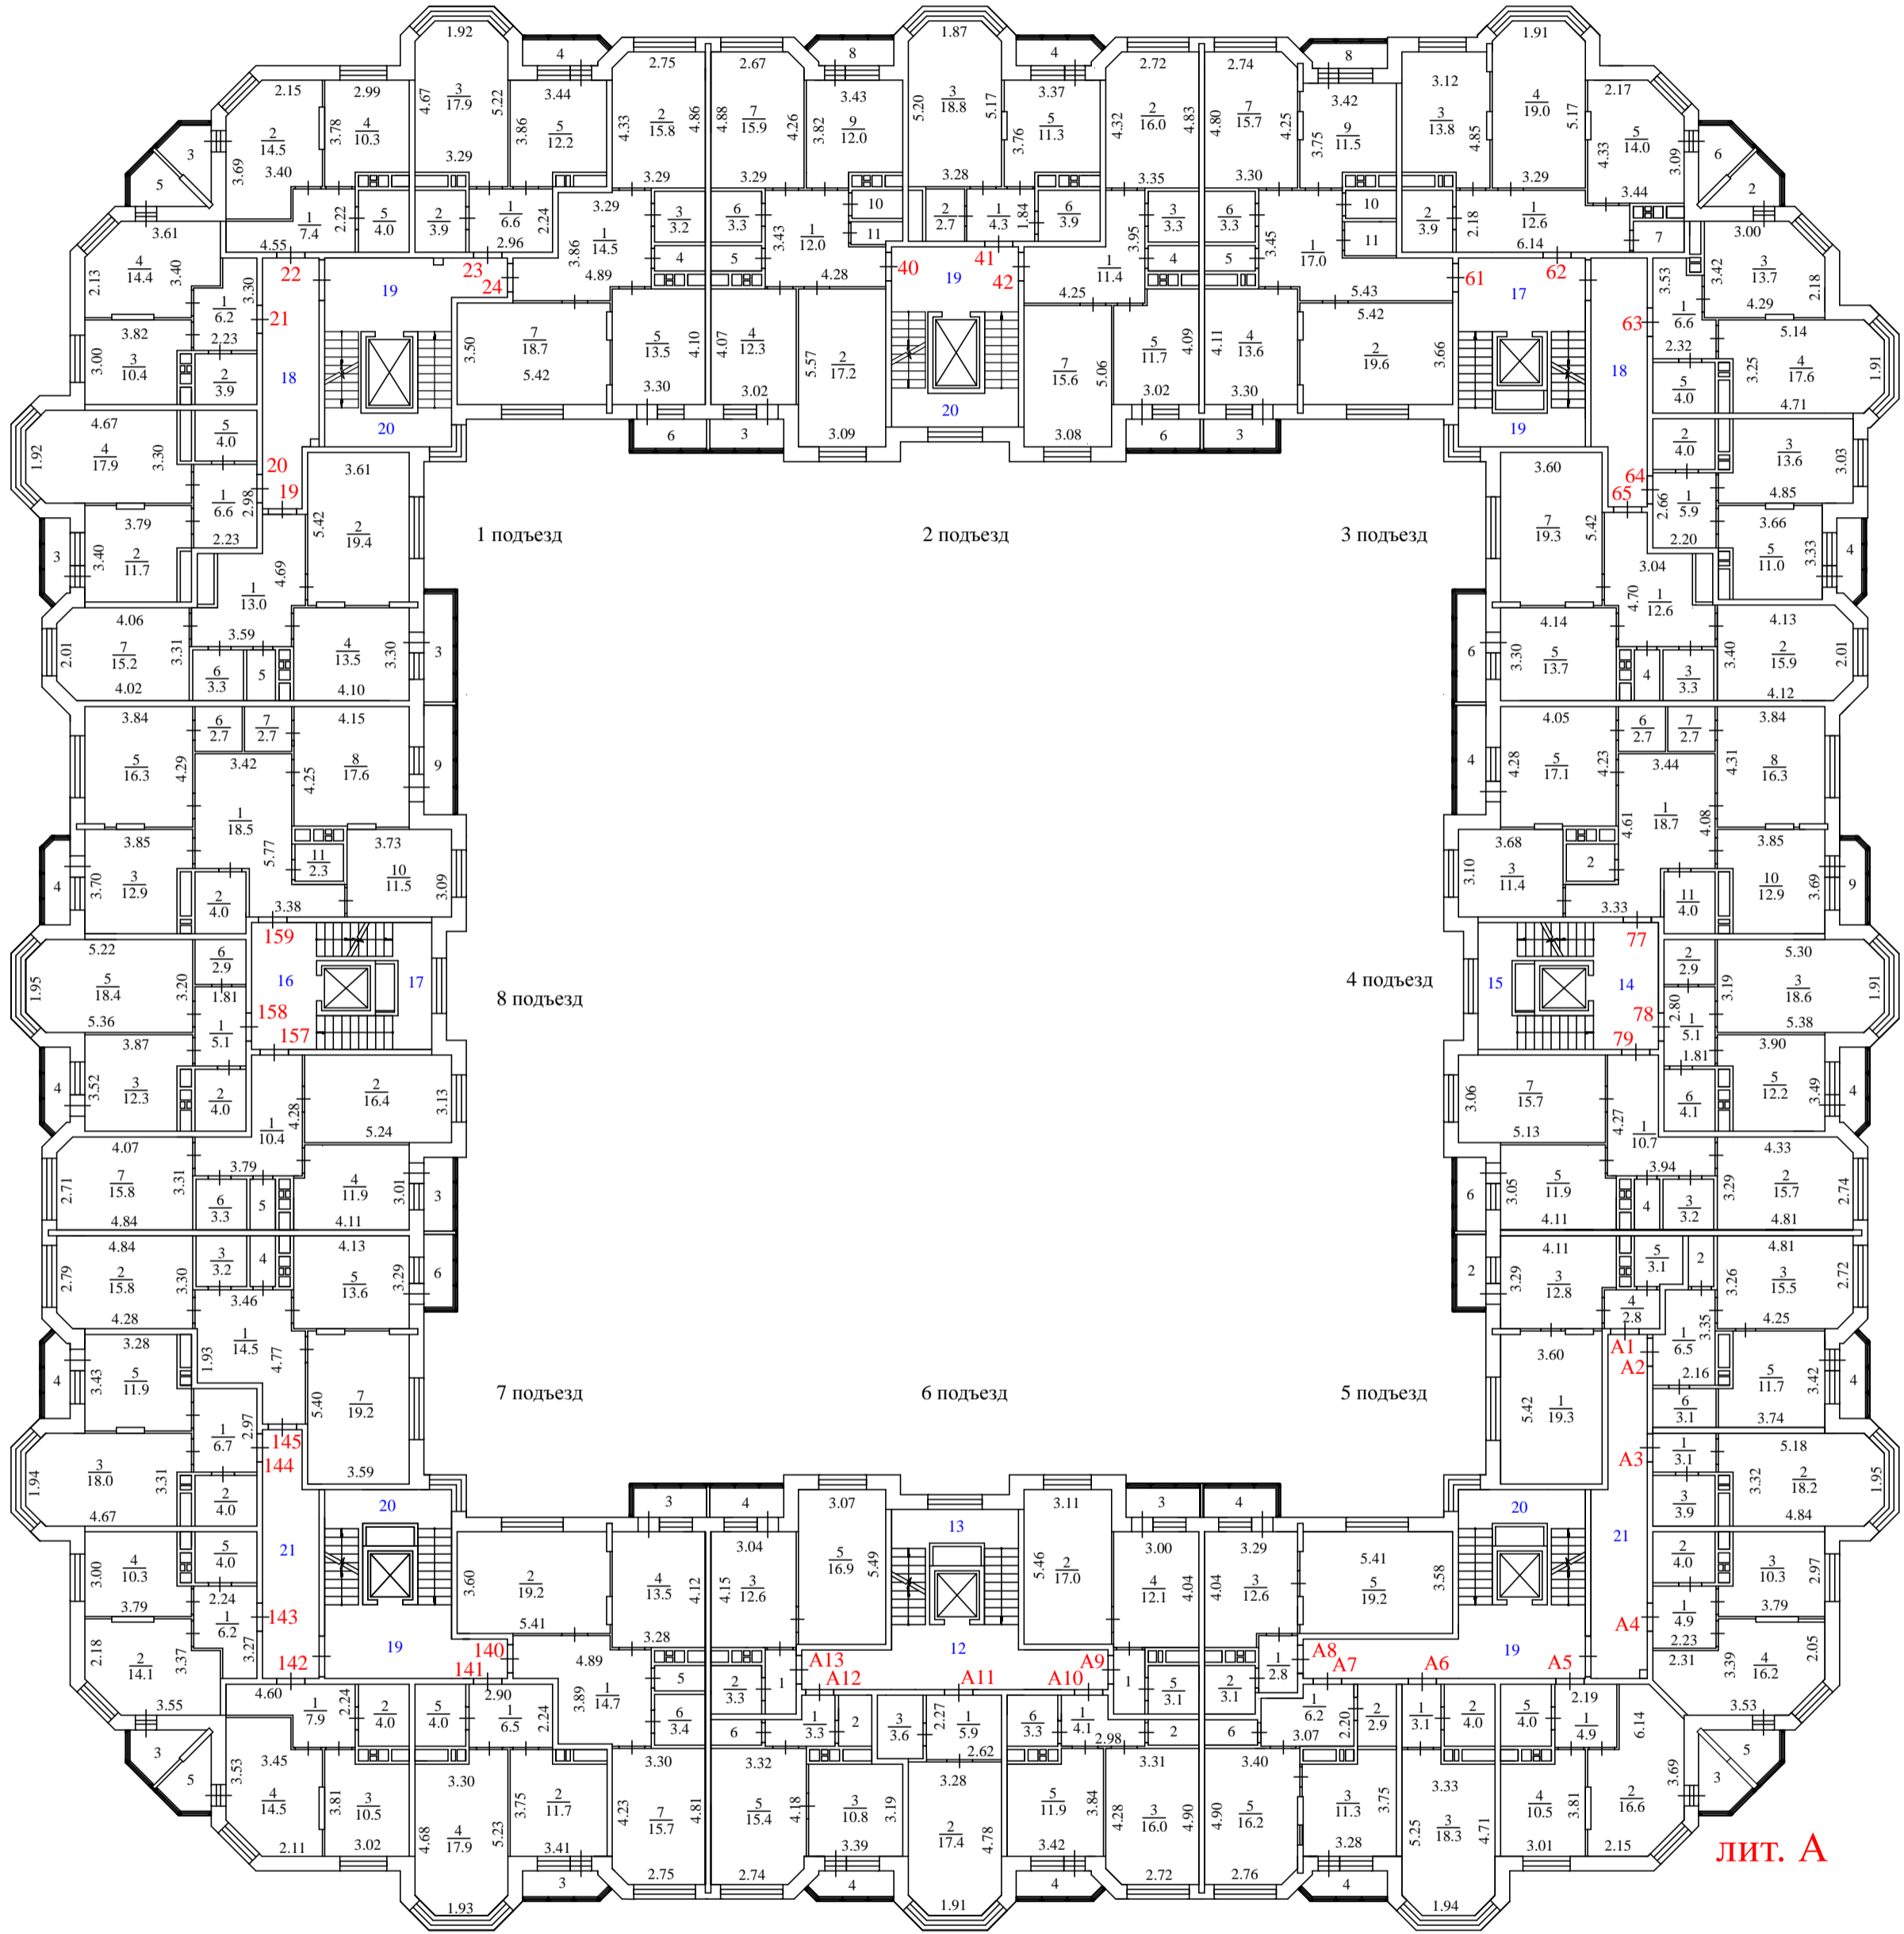

Потажный план 5 этажа			
Масштаб 1:200		Лист - 6	Листов - 9
Выполнил		Проверил	
ФИО	Подпись	ФИО	Подпись
Мамаева И.Б.		Суханова Н.А.	

6 этаж

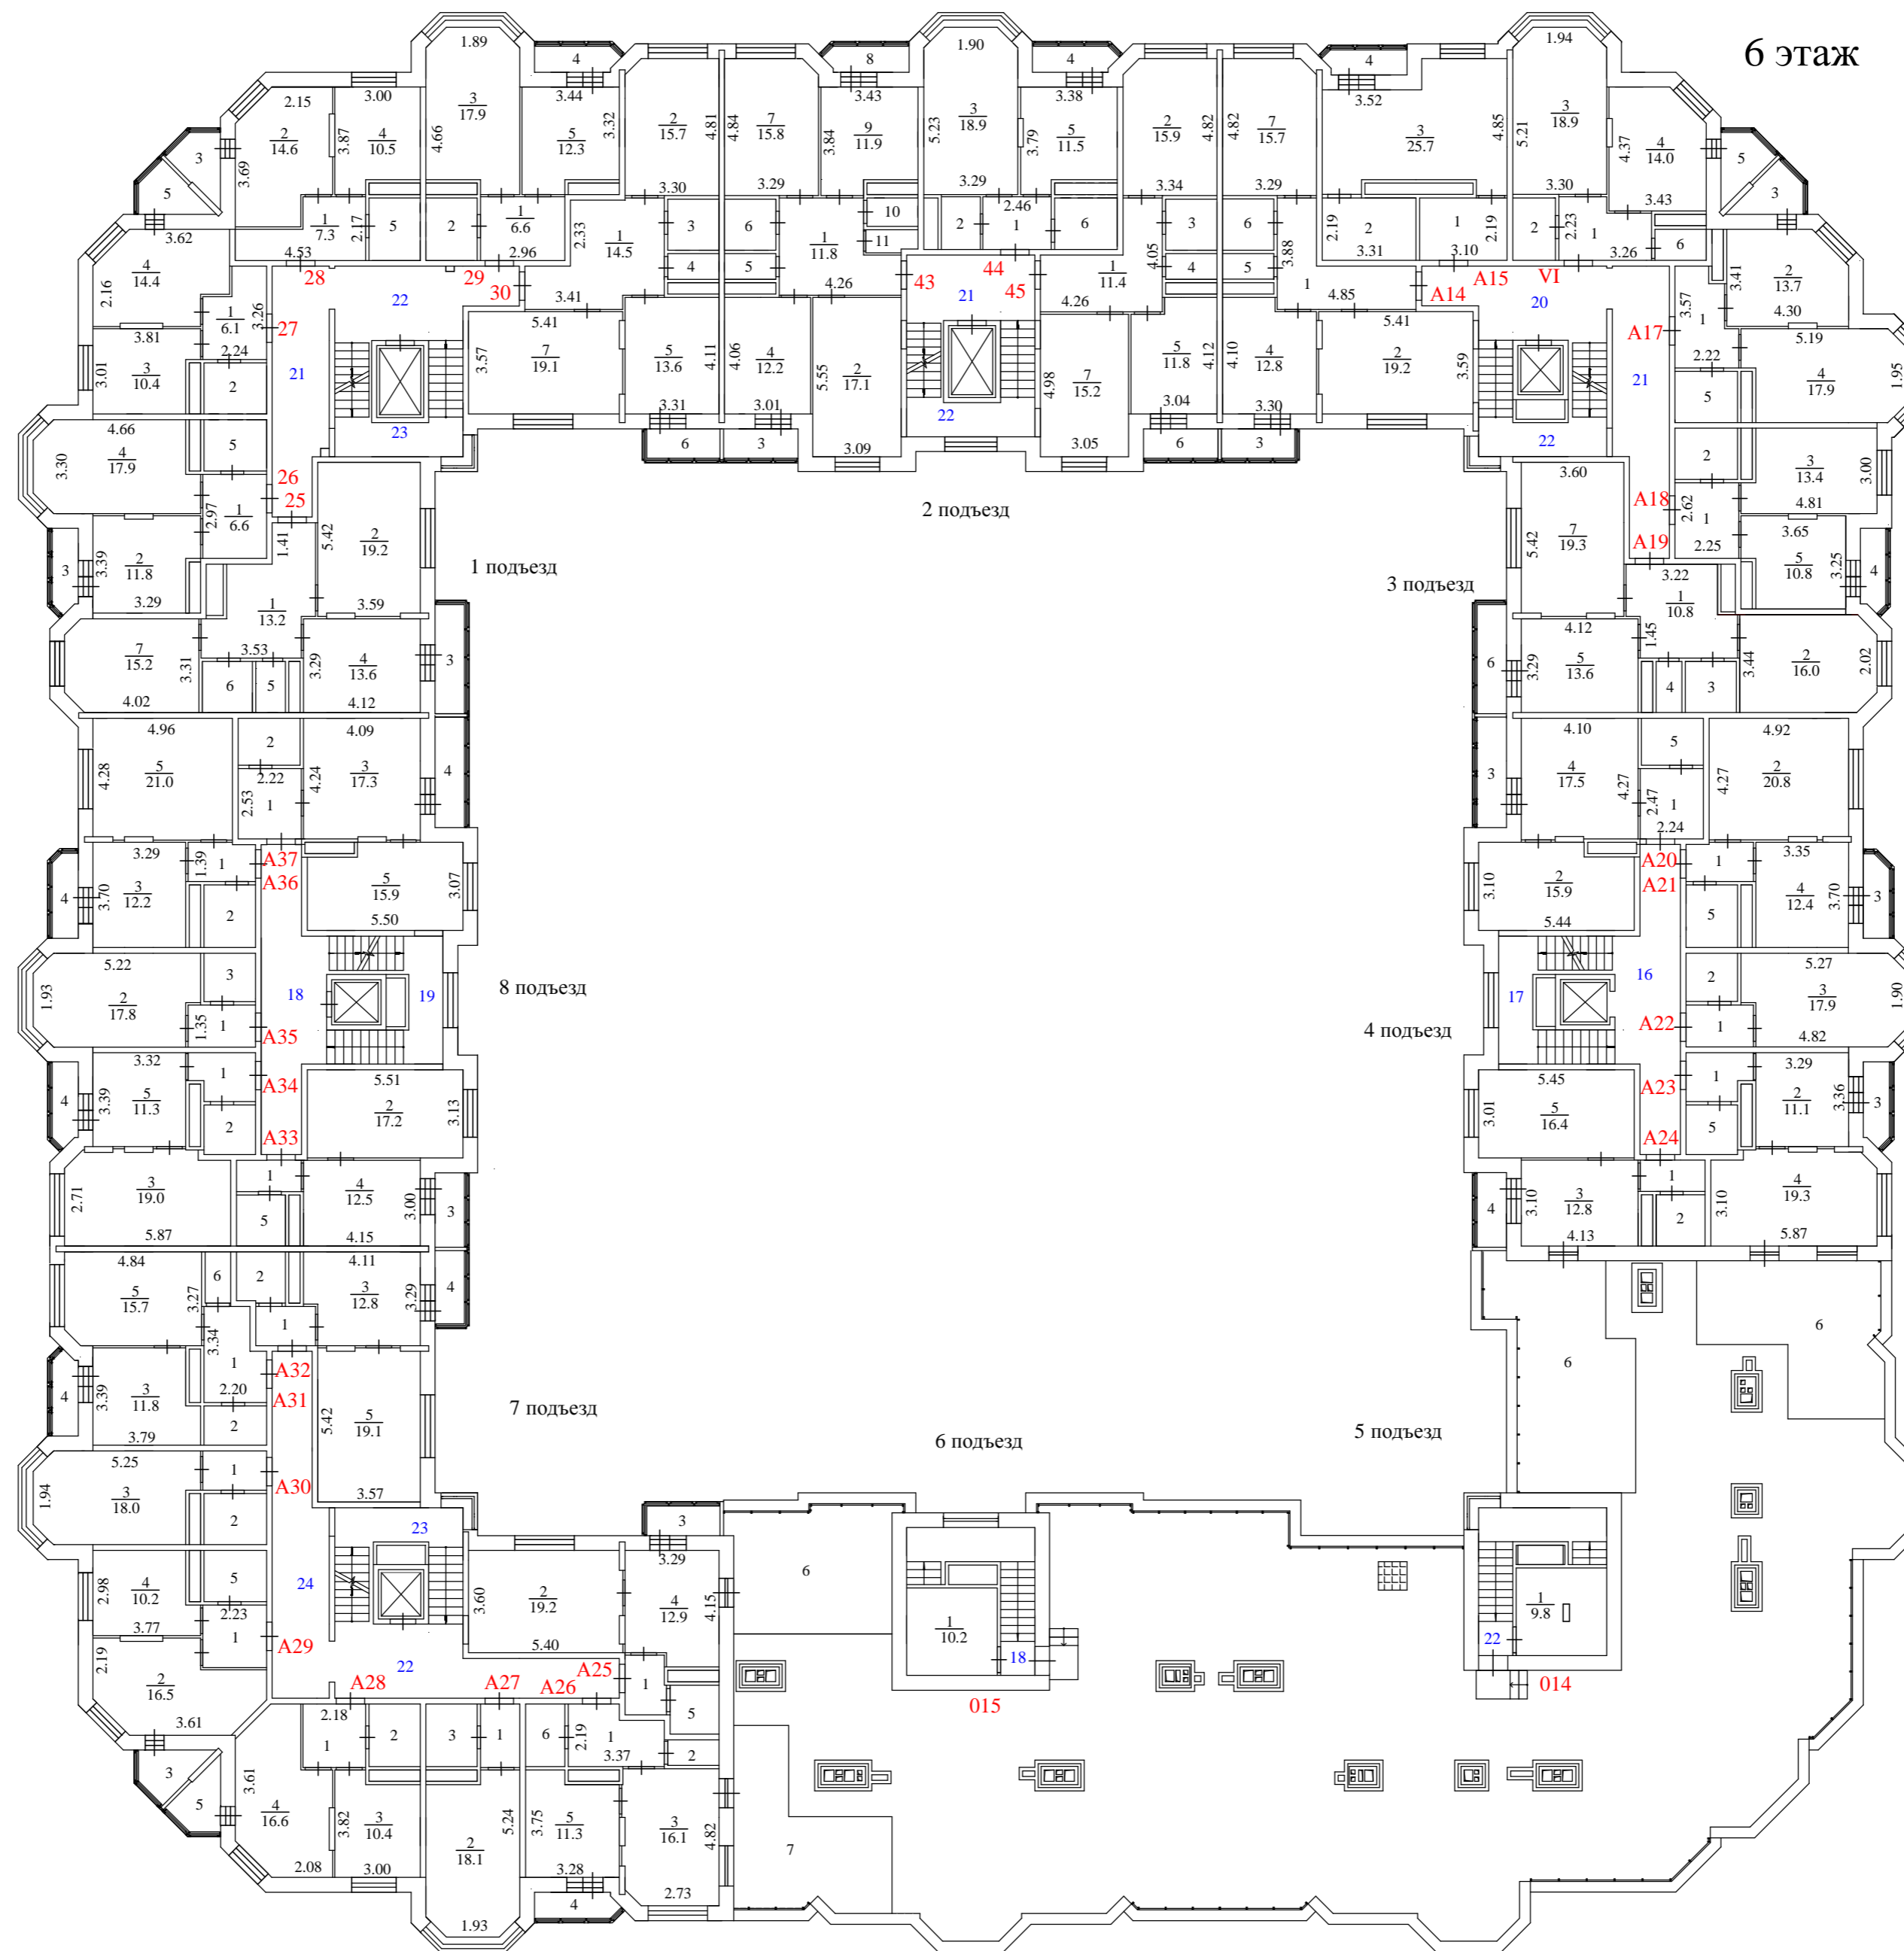

Позтажный план 6 этажа			
Масштаб 1:200		Лист - 7	Листов - 9
Выполнил		Проверил	
ФИО	Подпись	ФИО	Подпись
Соболева Л.В.		Суханова Н.А.	



лит. А

Позтажный план 7 этажа			
Масштаб 1:200		Лист - 8	Листов - 9
Выполнил		Проверил	
ФИО	Подпись	ФИО	Подпись
Соболева Л.В.		Суханова Н.А.	

ВЫХОД НА КРОВЛЮ



лит. А

Пожарный план выход на кровлю			
Масштаб 1:200		Лист - 9	Листов - 9
Выполнил		Проверил	
ФИО	Подпись	ФИО	Подпись
Соболева Л.В.		Суханова Н.А.	