

Государственное унитарное предприятие Московской области  
"Московское областное бюро технической инвентаризации"

Мытищинский филиал ГУП МО "МОБТИ"

(наименование организации, осуществляющей техническую инвентаризацию)

## ТЕХНИЧЕСКИЙ ПАСПОРТ ЗДАНИЯ

*Многоквартирный жилой дом, 7-секционный, 7-этажный, с  
нежилыми техническими помещениями и апартаментами на верхнем  
этаже и техподпольем.*

(наименование объекта недвижимости)

### **Адрес (местоположение) объекта недвижимости:**

Субъект Российской Федерации	<i>Московская обл.</i>	
Район		
Муниципальное образование	Тип	<i>городской округ</i>
	Наименование	<i>Мытищи</i>
Населенный пункт	Тип	<i>город</i>
	Наименование	<i>Мытищи</i>
Улица (проспект, переулок и т.д.)	Тип	<i>шоссе</i>
	Наименование	<i>Осташковское</i>
Номер дома	<i>22</i>	
Номер корпуса	<i>1</i>	
Номер строения		
Литера	<i>А</i>	
Иное описание местоположения		

Инвентарный номер	<i>139:043-11001</i>
Номер в реестре жилищного фонда	
Кадастровый номер	

Паспорт составлен по состоянию на

*16 ноября 2016 г.*

дата обследования объекта в натуре

## I. Архитектурно-планировочные и эксплуатационные показатели

Серия, тип проекта \_\_\_\_\_ *типовой*

Литера **А (основное строение)** Год постройки **2 016** Число этажей **7**

Год последнего капитального ремонта \_\_\_\_\_

Кроме того имеется: \_\_\_\_\_ *техподполье, машинные отделения*

Строительный объем - **41 901** куб.м, в том числе:

встроенных нежилых помещений -

Общая площадь здания (без учета лоджий, балконов, веранд и т.п.) **13306,0** кв.м

Число лестниц **7** шт.; их уборочная площадь **740,1** кв.м

### Распределение общей площади здания по назначению помещений (кв.м)

Литера	Площадь здания с учетом лоджий, балконов и т.п.	В том числе							
		Площадь жилых помещений			Площадь нежилых помещений		Кроме того, площадь		
		с учетом лоджий, балконов и т.п.	в том числе		Общая	в том числе		общих коридоров, мест общего пользования и лест. клеток	помещений обслуживания дома
			без учета лоджий, балконов и т.п.	из нее: жилая		основная	вспомогательная		
А	13568,0	8639,6	8377,6	3910,9	1485,5			1882,9	1560,0
<b>Всего:</b>	<b>13568,0</b>	<b>8639,6</b>	<b>8377,6</b>	<b>3910,9</b>	<b>1485,5</b>			<b>1882,9</b>	<b>1560,0</b>

### Распределение площади жилых помещений здания по числу комнат (кв.м)

Квартиры	Количество	Общая площадь жилых помещений (с учетом лоджий, балконов, террас и веранд)	в том числе	
			общая площадь жилых помещений (без учета лоджий, балконов, веранд, террас)	из нее: жилая площадь
1- комнатные	131	5012,6	4839,2	2075,0
2- комнатные	57	3627,0	3538,4	1835,9
<b>Всего:</b>	<b>188</b>	<b>8639,6</b>	<b>8377,6</b>	<b>3910,9</b>

Средняя жилая площадь **20,8** кв.м. Ср. внутренняя высота жилых помещений **2,78** м.

### Распределение площади жилых помещений здания с учетом архитектурно-планировочных особенностей (кв.м)

Литера	В квартирах			
	кол-во жилых		площадь	
	квартир	комнат	общая жилых помещений (без учета лоджий, балконов, веранд)	из нее: жилая площадь
А	188	245	8377,6	3910,9
<b>Всего:</b>	<b>188</b>	<b>245</b>	<b>8377,6</b>	<b>3910,9</b>

**Площадь нежилых помещений (кв.м)**

Назначение помещений	Площадь		
	общая	основная	вспомогательная
нежилые помещения тех. назначения	40,4		
нежилые помещения тех. назначения	40,3		
апартамент	38,3		
апартамент	38,9		
апартамент	24,7		
апартамент	41,1		
апартамент	58,7		
апартамент	63,8		
апартамент	24,3		
апартамент	24,5		
апартамент	63,7		
апартамент	58,8		
апартамент	41,3		
апартамент	24,1		
апартамент	39,4		
апартамент	35,2		
апартамент	37,9		
апартамент	30,4		
апартамент	33,8		
апартамент	33,8		
апартамент	37,7		
апартамент	38,0		
апартамент	34,2		
апартамент	34,2		
апартамент	34,4		
апартамент	38,0		
апартамент	41,4		
апартамент	40,3		
апартамент	25,4		
апартамент	38,4		
апартамент	39,5		
апартамент	25,4		
апартамент	41,3		
апартамент	42,3		
апартамент	65,8		
апартамент	24,9		
апартамент	24,8		
апартамент	66,1		
<b>Всего:</b>	<b>1485,5</b>		

**Площадь общих помещений, используемых для обслуживания дома (кв.м)**

Назначение помещений	Площадь		
	общая	основная	вспомогательная
тех. подполье	1725,2		
водомерный узел	27,1		
ИТП	75,6		
электрощитовая	10,2		
электрощитовая	11,2		
машинное помещение (1 подъезд)	11,2		
машинное помещение (2 подъезд)	11,2		
машинное помещение (3 подъезд)	11,2		
машинное помещение (4 подъезд)	11,2		
машинное помещение (5 подъезд)	11,2		
машинное помещение (6 подъезд)	11,2		
машинное помещение (7 подъезд)	11,2		
<b>Всего:</b>	<b>1927,7</b>		

## II. Техническое описание здания или его пристройки

№ п/п	Наименование конструктивных элементов	Описание элементов (материал, конструкция, отделка и прочее)
1	2	3
	<b>Литера А</b>	<b>Физический износ здания - 0%    Число этажей 7</b>
1	<b>Фундамент</b>	<i>монолитная железобетонная плита</i>
2	<b>Стены, перегородки</b>	<i>стены-газобетонные блоки, облицованы кирпичом перегородки-газобетонные блоки. кирпич</i>
3	<b>Перекрытие</b>	<i>монолитное железобетонное</i>
4	<b>Крыша</b>	<i>плоская с организованным внутренним водостоком</i>
5	<b>Полы</b>	<i>бетон, в местах общего пользования плитка</i>
6	<b>Проемы</b>	<i>окна-ПВХ, лоджии остеклены двери-простые</i>
7	<b>Отделочные работы</b>	<i>крыльца облицованы керамической плиткой, в местах общего пользования окраска стен, потолков</i>
8	<b>Внутренние санитарно-технические, электротехнические, слаботочные устройства</b>	<i>центральное отопление, горячее водоснабжение, водопровод, канализация, электроосвещение, телевидение, лифт</i>
9	<b>Прочие работы</b>	<i>прочие работы</i>

Литера	Наименование	Материал, конструкция	Размеры (длина, ширина, высота)	Износ %
1	2	3	4	5

### III. Благоустройство общей площади жилых помещений здания (кв.м)

Вид благоустройства	Площадь
1	2
<i>водопровод (центральный)</i>	<i>8377,6</i>
<i>канализация (центральная)</i>	<i>8377,6</i>
<i>горячее водоснабжение (центральное)</i>	<i>8377,6</i>
<i>лифты пассажирские</i>	<i>8377,6</i>
<i>электричество</i>	<i>8377,6</i>
<i>отопление (центральное)</i>	<i>8377,6</i>

### IV. Сведения о правообладателях

Дата записи	Субъект права: для граждан - фамилия, имя, отчество; для юридических лиц - по уставу	Документы, подтверждающие право собственности, владения, пользования	Доля (часть, литера)
1	2	3	4

### V. Стоимость здания

Полная балансовая стоимость

Остаточная балансовая стоимость (с учетом износа)

Инвентаризационная стоимость в ценах г.

Инвентаризационная стоимость в ценах г.

### Перечень документов, прилагаемых к техническому паспорту:

№ № п/п	Наименование документа	Примечание (масштаб, количество листов, прочее)
1	2	3
<i>1</i>	<i>Поэтажный план в масштабе 1:200</i>	<i>9</i>
<i>2</i>	<i>Экспликация к поэтажному плану</i>	<i>31</i>

### Комментарии (особые отметки)

*Разрешение на строительство №RU50501102-002491 от 27.10.2014 г.*

Паспорт изготовлен \_\_\_\_\_ *16 ноября 2016 г.*


Исполнил \_\_\_\_\_ *Е.Л. Бурментьева*

Проверил \_\_\_\_\_ *А.Ф. Банкова*

**Руководитель комплексной  
производственной группы №4 \_\_\_\_\_ А.Ф. Банкова**  
**"Мьтищинского филиала ГУП МО  
"МОБТИ"**

Паспорт выдан " \_\_\_\_\_ " \_\_\_\_\_ г.

1 этаж

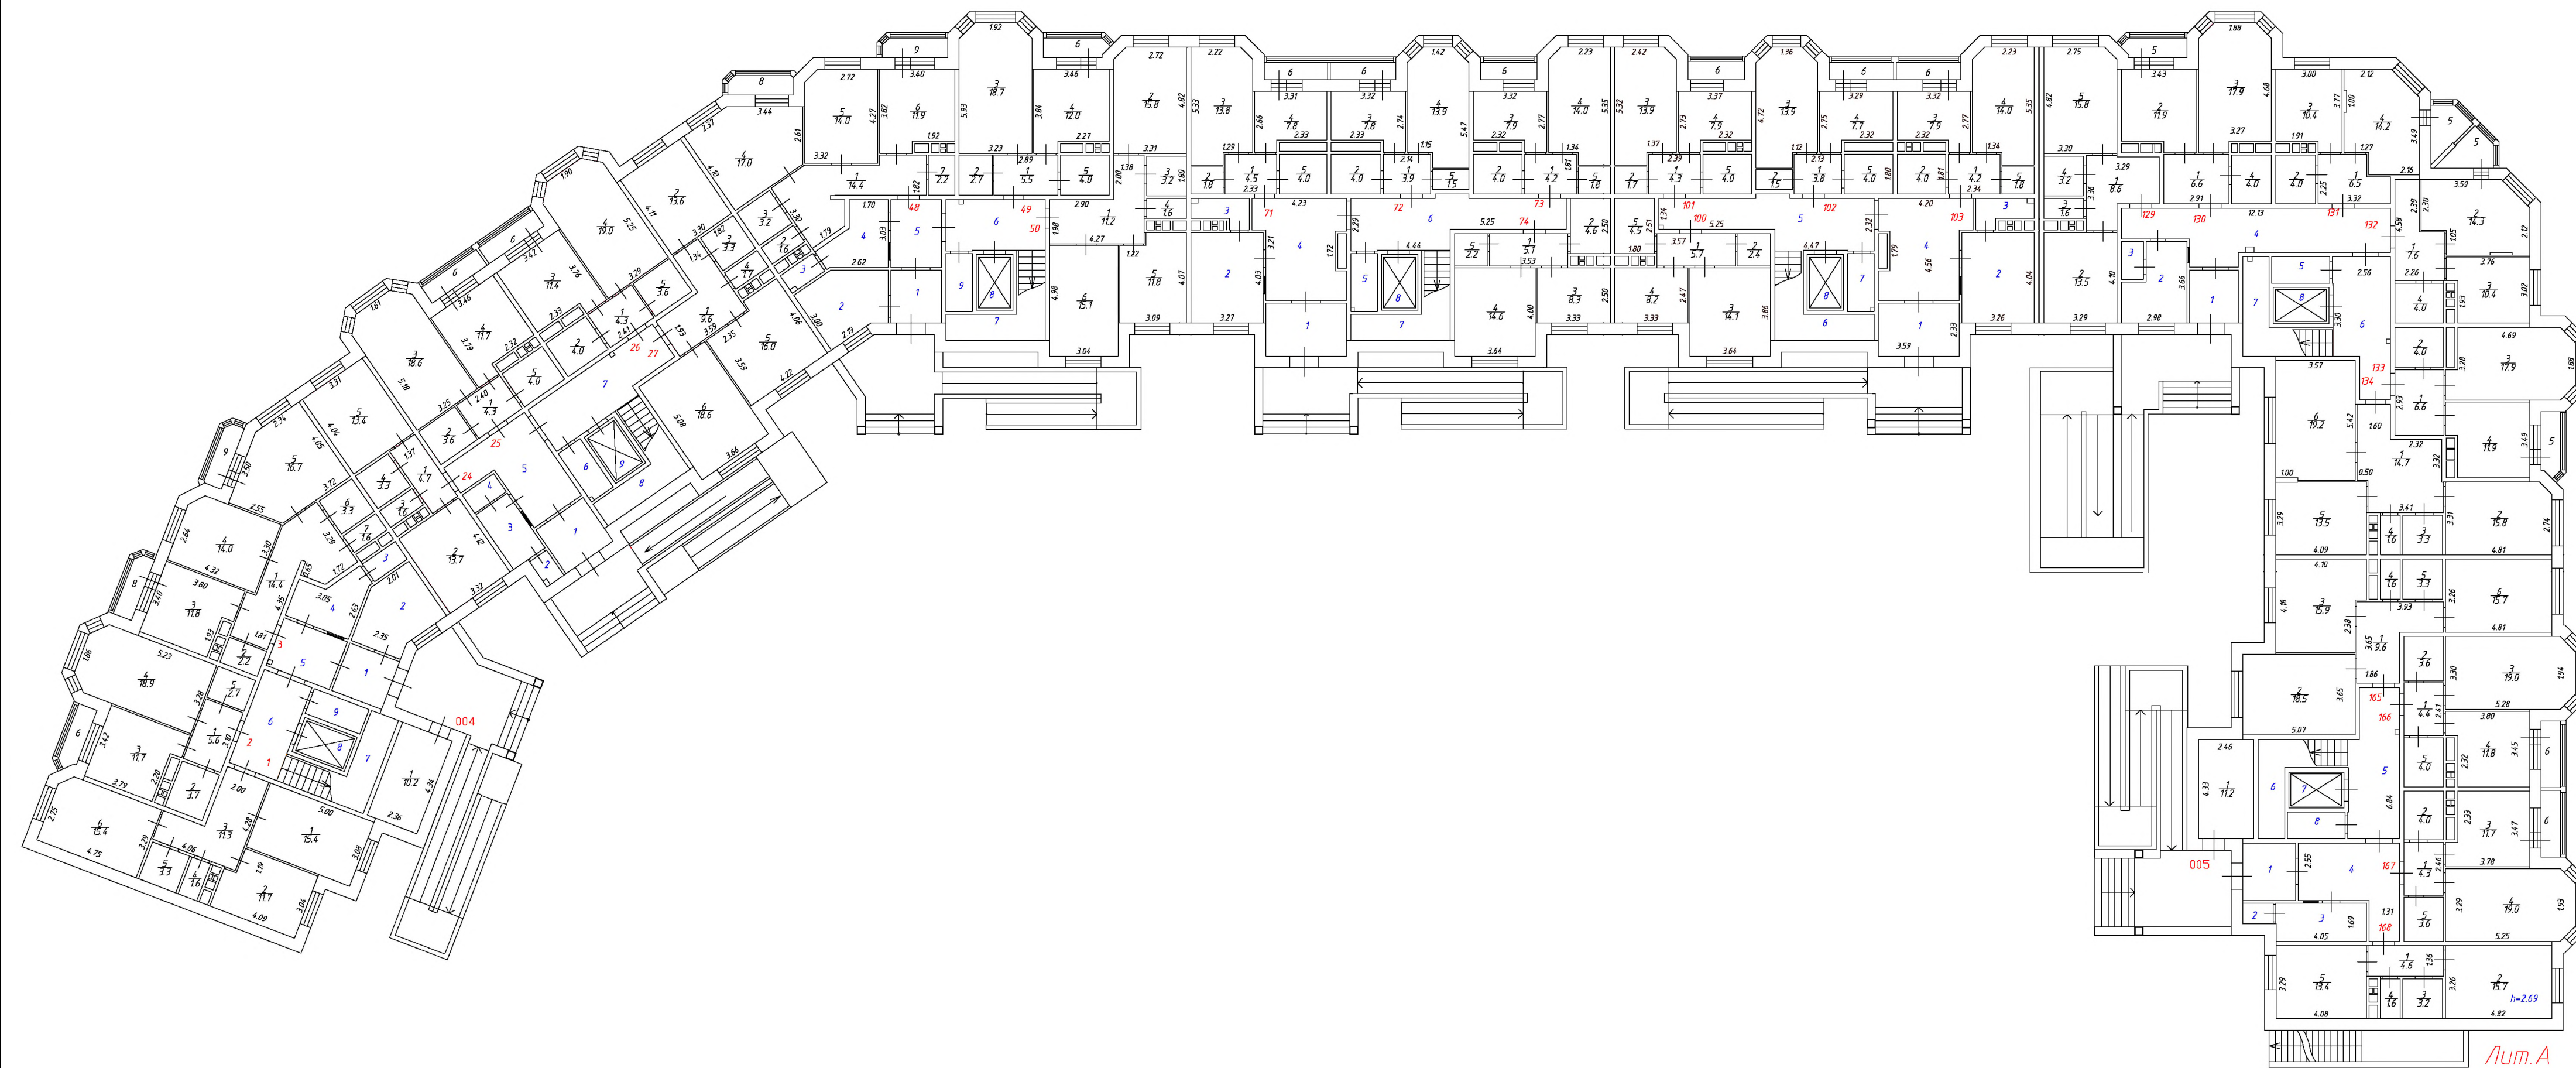

Лум.А

Постыжный план 1-го этажа			
Масштаб 1:200		Лист 2	Листов 9
Выполнил		Проверил	
ФИО	Подпись	ФИО	Подпись
Бурмистова Е.Л.		Банкова А.Ф.	





Лит. А

Постыжный план 2-го этажа			
Масштаб 1:200		Лист 3	Листов 9
Выполнил		Проверил	
ФИО	Подпись	ФИО	Подпись
Бурмгтьева Е.Л.		Банкова А.Ф.	





Лит. А

Пояснительный план 3-го этажа			
Масштаб 1:200		Лист 4	Листов 9
Выполнил		Проверил	
ФИО	Подпись	ФИО	Подпись
Бурматова Е.Л.		Банкова А.Ф.	



4 ЭТАЖ



Лит. А

Постыжный план 4-го этажа			
Масштаб 1:200		Лист 5	Листов 9
Выполнил		Проверил	
ФИО	Подпись	ФИО	Подпись
Бурмистова Е.Л.		Банкова А.Ф.	





Лит. А

Позвальный план 5-го этажа			
Масштаб 1:200		Лист 6	Листов 9
Выполнил		Проверил	
ФИО	Подпись	ФИО	Подпись
Бурматова Е.Л.		Банкова А.Ф.	






Лит. А

Постыжный план 6-го этажа			
Масштаб 1:200		Лист 7	Листов 9
Выполнил		Проверил	
ФИО	Подпись	ФИО	Подпись
Бурмистова Е.Л.		Банкова А.Ф.	




7 этаж

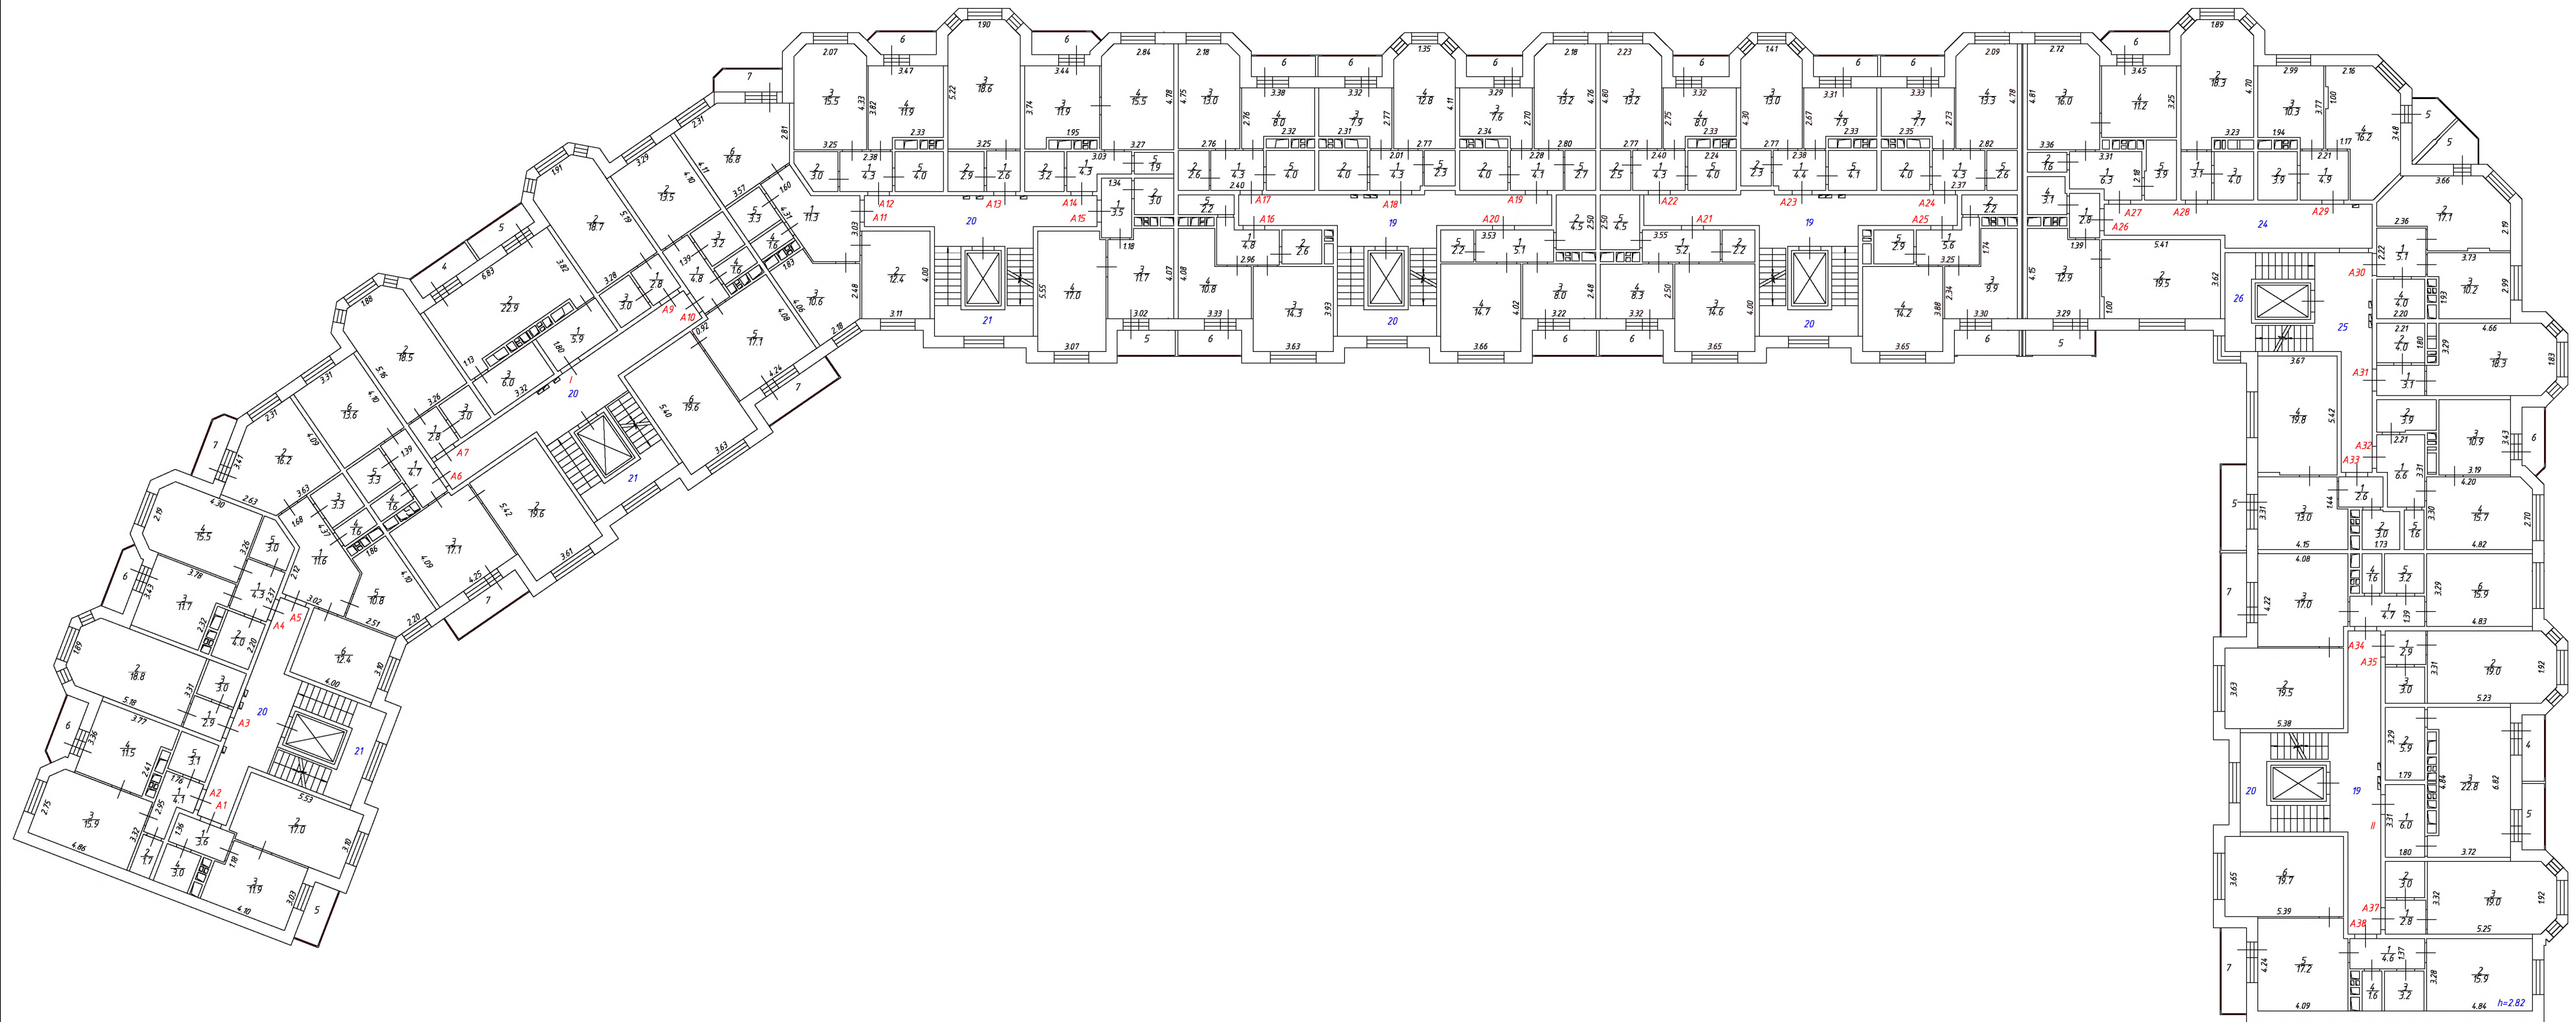

Лит. А

Постажный план 7-го этажа			
Масштаб 1:200		Лист 8	Листов 9
Выполнил		Проверил	
ФИО	Подпись	ФИО	Подпись
Бурматова Е.Л.		Банкова А.Ф.	


выход на кровлю

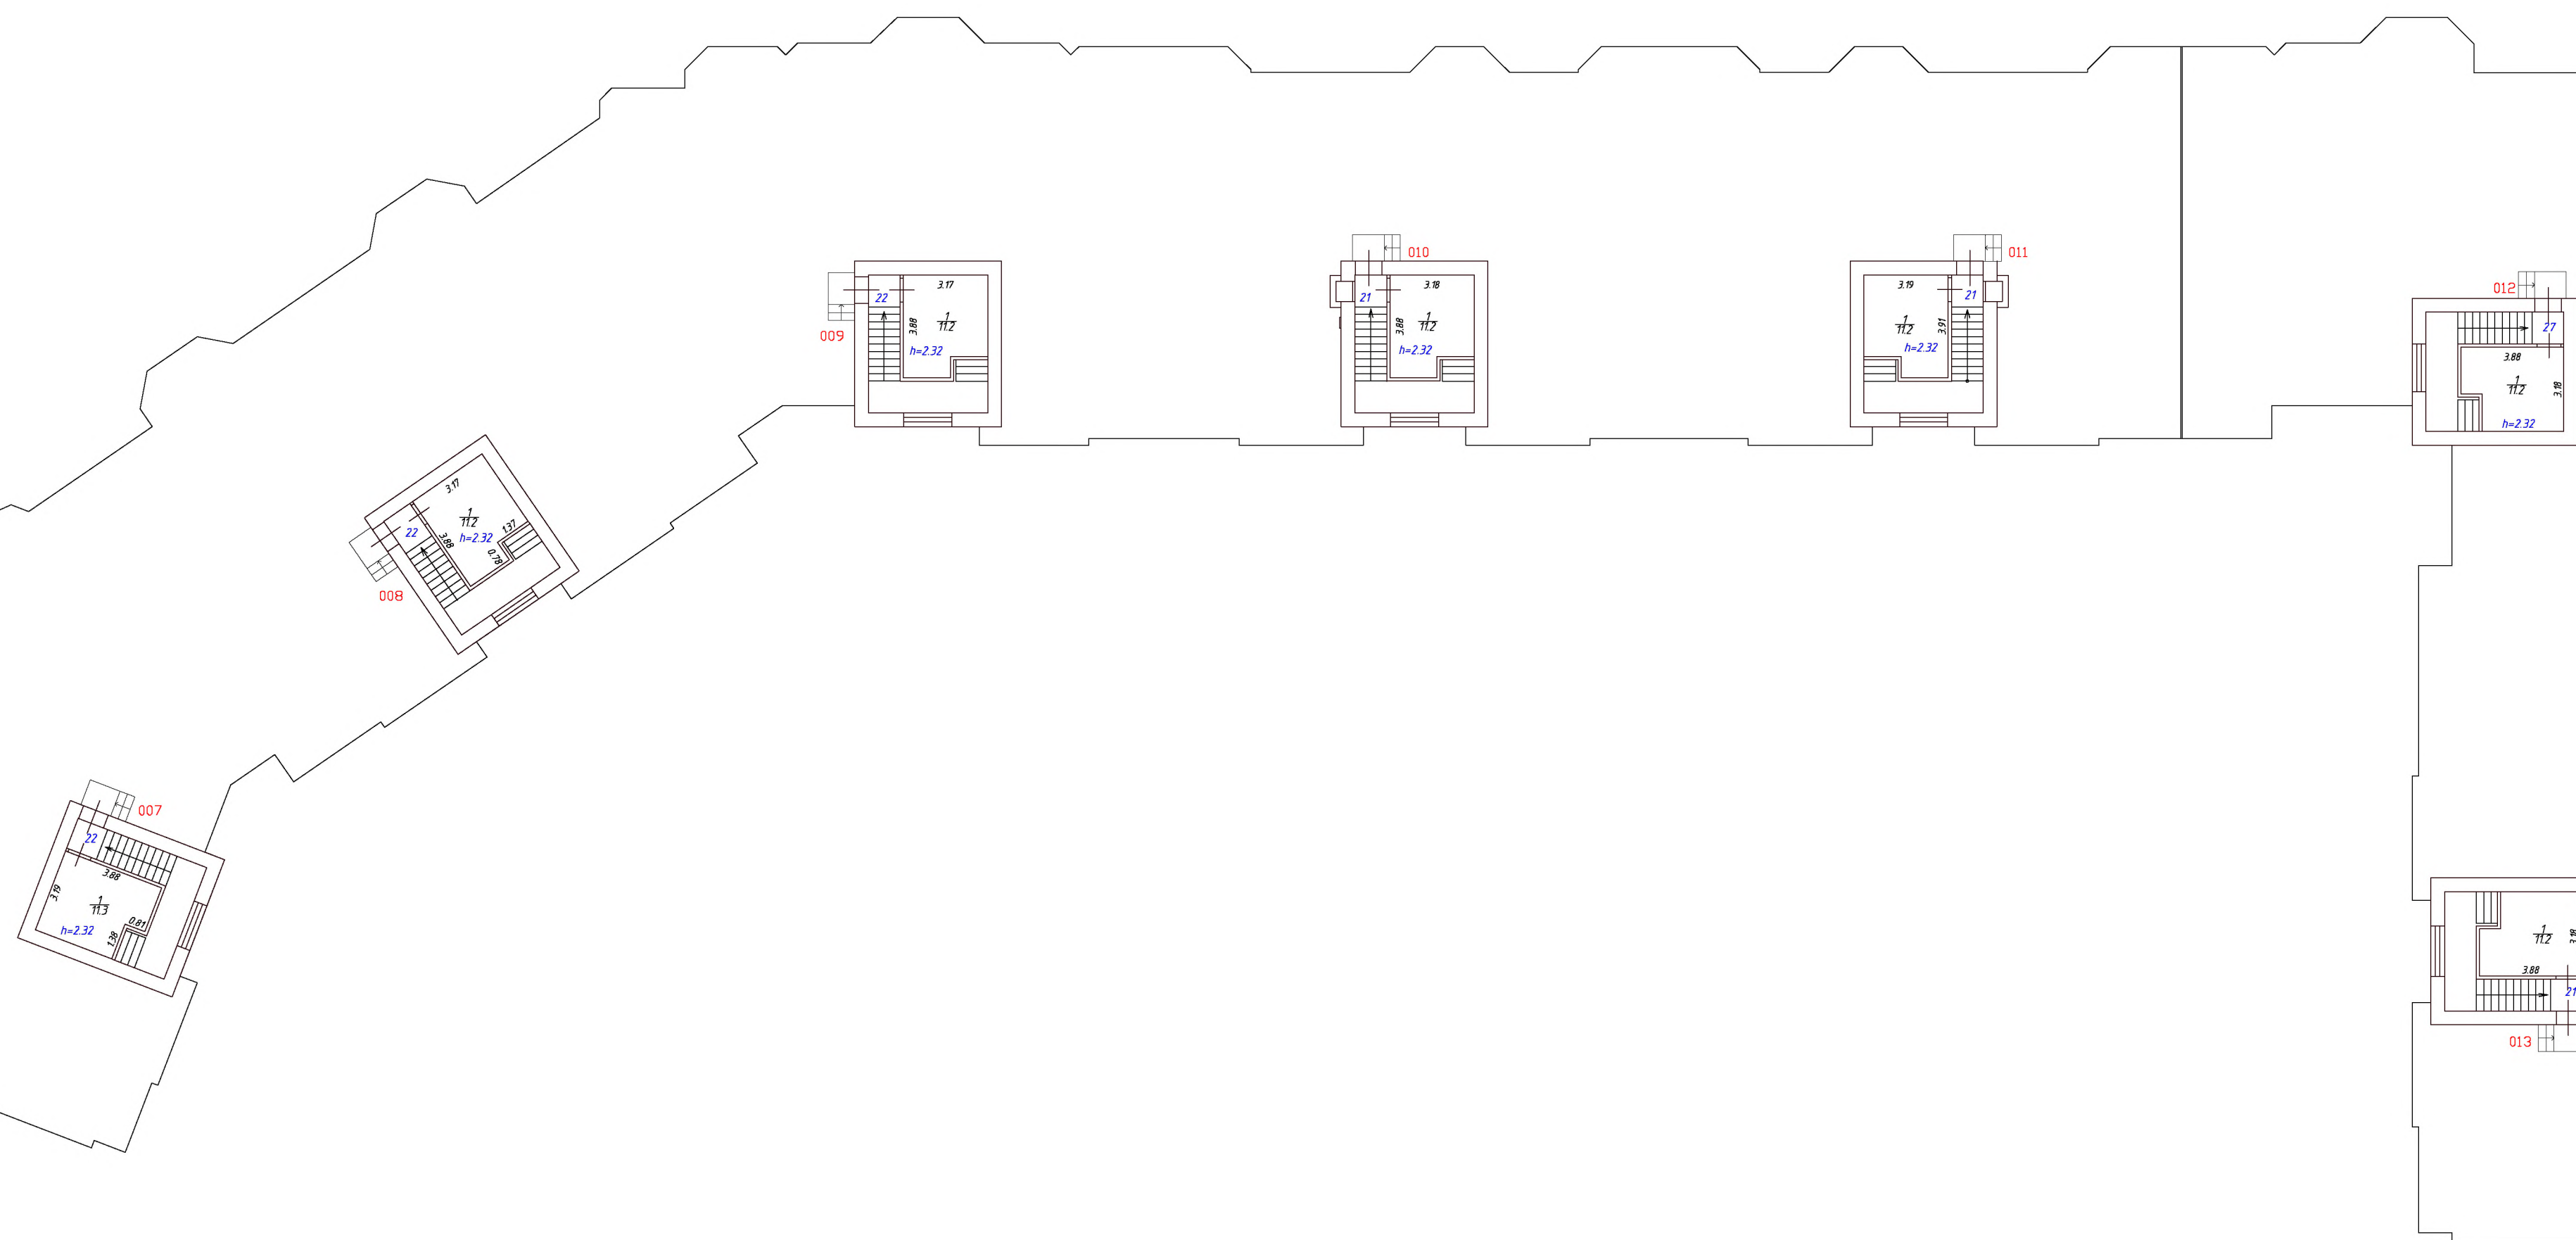

Лит. А

Пояжный план технического этажа			
Масштаб 1:200		Лист 9	Листов 9
Выполнил		Проверил	
ФИО	Подпись	ФИО	Подпись
Бурментьева Е.И.		Банкова А.Ф.	



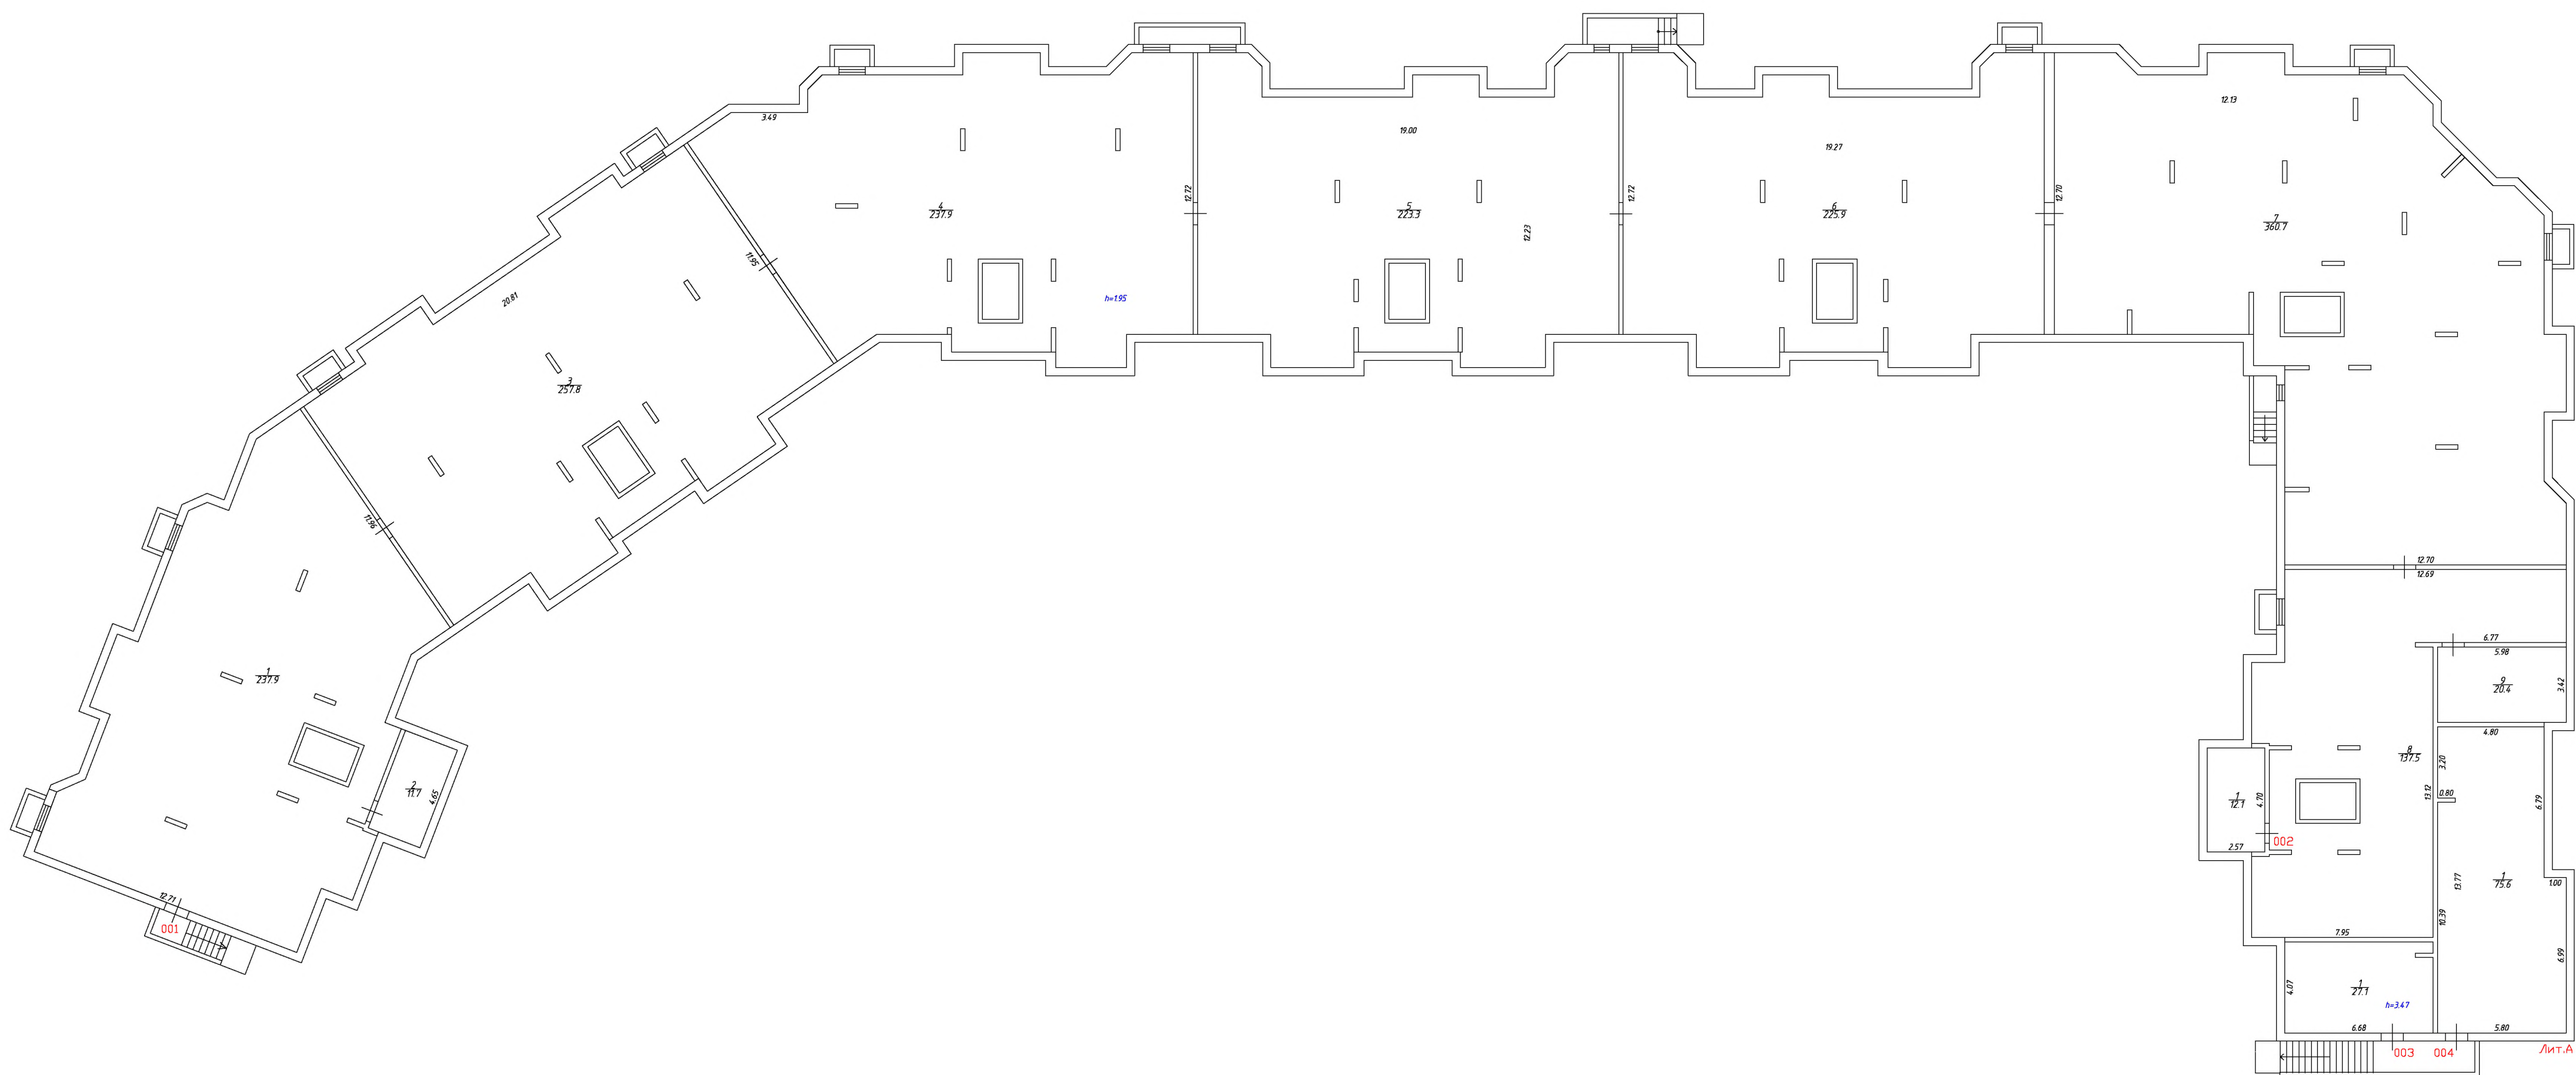

Потажный план техподполья			
Масштаб 1:200		Лист 1	Листов 9
Выполнил		Проверил	
ФИО	Подпись	ФИО	Подпись
Бурментьева Е.Л.		Банкова А.Ф.	



## Экспликация к поэтажному плану здания (строения),

Адрес (местоположение) здания:

Московская обл., г/о Мытищи, г. Мытищи, ш. Осташиковское, Дом 22 Корпус 1

Литера	Этаж	Номер помещения	Номер по плану	Назначение помещений жилая, комната, кухня и. т.п.	Формула подсчета площади частей помещения	Площадь всех частей здания (комнат и помещений вспомогательного использования)	в том числе				Высота	Площадь помещений общего пользования	Самостоятельно переустроенная или переоборудованная площадь
							из нее		Площадь помещений вспомогательного использования с коэф.				
							жилая	подсобная					
1	2	3	4	5	6	7	8	9	10	11	12	13	14
А	1	1	1	жилая		15,4	15,4	15,4			2,69		
А			2	кухня		11,7	11,7		11,7				
А			3	коридор		11,3	11,3		11,3				
А			4	туалет		1,6	1,6		1,6				
А			5	ванная		3,3	3,3		3,3				
А			6	жилая		15,4	15,4	15,4					
				<b>Итого по пом. № 1 (квартира)</b>		<b>58,7</b>	<b>58,7</b>	<b>30,8</b>	<b>27,9</b>				
А	1	2	1	коридор		5,6	5,6		5,6		2,69		
А			2	санузел		3,7	3,7		3,7				
А			3	кухня		11,7	11,7		11,7				
А			4	жилая		18,9	18,9	18,9					
А			5	гардеробная		2,7	2,7		2,7				
А			6	лоджия		1,3				1,3			
				<b>Итого по пом. № 2 (квартира)</b>		<b>43,9</b>	<b>42,6</b>	<b>18,9</b>	<b>23,7</b>	<b>1,3</b>			
А	1	3	1	коридор		14,4	14,4		14,4		2,69		
А			2	гардеробная		2,2	2,2		2,2				
А			3	кухня		11,8	11,8		11,8				
А			4	жилая		14,0	14,0	14,0					
А			5	жилая		16,7	16,7	16,7					
А			6	ванная		3,3	3,3		3,3				
А			7	туалет		1,6	1,6		1,6				
А			8	лоджия		1,3				1,3			
А			9	лоджия		1,5				1,5			
				<b>Итого по пом. № 3 (квартира)</b>		<b>66,8</b>	<b>64,0</b>	<b>30,7</b>	<b>33,3</b>	<b>2,8</b>			
А	2	4	1	жилая		15,3	15,3	15,3			2,80		
А			2	кухня		11,7	11,7		11,7				
А			3	коридор		11,2	11,2		11,2				
А			4	туалет		1,6	1,6		1,6				
А			5	ванная		3,3	3,3		3,3				
А			6	жилая		15,4	15,4	15,4					
А			7	лоджия		1,4				1,4			
				<b>Итого по пом. № 4 (квартира)</b>		<b>59,9</b>	<b>58,5</b>	<b>30,7</b>	<b>27,8</b>	<b>1,4</b>			
А	2	5	1	коридор		5,2	5,2		5,2		2,80		
А			2	санузел		4,0	4,0		4,0				
А			3	кухня		11,7	11,7		11,7				
А			4	жилая		19,0	19,0	19,0					
А			5	гардеробная		2,7	2,7		2,7				
А			6	лоджия		1,3				1,3			
				<b>Итого по пом. № 5 (квартира)</b>		<b>43,9</b>	<b>42,6</b>	<b>19,0</b>	<b>23,6</b>	<b>1,3</b>			
А	2	6	1	коридор		4,3	4,3		4,3		2,80		
А			2	санузел		4,0	4,0		4,0				
А			3	кухня		11,5	11,5		11,5				
А			4	жилая		15,8	15,8	15,8					
А			5	гардеробная		2,9	2,9		2,9				
А			6	лоджия		1,3				1,3			
				<b>Итого по пом. № 6 (квартира)</b>		<b>39,8</b>	<b>38,5</b>	<b>15,8</b>	<b>22,7</b>	<b>1,3</b>			
А	2	7	1	коридор		11,4	11,4		11,4		2,80		
А			2	жилая		16,5	16,5	16,5					
А			3	ванная		3,3	3,3		3,3				
А			4	туалет		1,6	1,6		1,6				
А			5	кухня		10,7	10,7		10,7				
А			6	жилая		11,8	11,8	11,8					
А			7	лоджия		1,3				1,3			
				<b>Итого по пом. № 7 (квартира)</b>		<b>56,6</b>	<b>55,3</b>	<b>28,3</b>	<b>27,0</b>	<b>1,3</b>			
А	3	8	1	жилая		15,3	15,3	15,3			2,79		
А			2	кухня		11,7	11,7		11,7				

1	2	3	4	5	6	7	8	9	10	11	12	13	14
А	3	8	3	коридор		11,2	11,2		11,2				
А			4	туалет		1,6	1,6		1,6				
А			5	ванная		3,3	3,3		3,3				
А			6	жилая		15,4	15,4	15,4					
А			7	лоджия		1,4				1,4			
				<b>Итого по пом. № 8 (квартира)</b>		<b>59,9</b>	<b>58,5</b>	<b>30,7</b>	<b>27,8</b>	<b>1,4</b>			
А	3	9	1	коридор		5,0	5,0		5,0		2,79		
А			2	санузел		4,0	4,0		4,0				
А			3	кухня		11,8	11,8		11,8				
А			4	жилая		18,8	18,8	18,8					
А			5	гардеробная		3,0	3,0		3,0				
А			6	лоджия		1,3				1,3			
				<b>Итого по пом. № 9 (квартира)</b>		<b>43,9</b>	<b>42,6</b>	<b>18,8</b>	<b>23,8</b>	<b>1,3</b>			
А	3	10	1	коридор		4,3	4,3		4,3		2,79		
А			2	санузел		4,0	4,0		4,0				
А			3	кухня		11,7	11,7		11,7				
А			4	жилая		15,8	15,8	15,8					
А			5	гардеробная		2,9	2,9		2,9				
А			6	лоджия		1,3				1,3			
				<b>Итого по пом. № 10 (квартира)</b>		<b>40,0</b>	<b>38,7</b>	<b>15,8</b>	<b>22,9</b>	<b>1,3</b>			
А	3	11	1	коридор		11,4	11,4		11,4		2,79		
А			2	жилая		16,6	16,6	16,6					
А			3	ванная		3,3	3,3		3,3				
А			4	туалет		1,6	1,6		1,6				
А			5	кухня		10,9	10,9		10,9				
А			6	жилая		11,8	11,8	11,8					
А			7	лоджия		1,3				1,3			
				<b>Итого по пом. № 11 (квартира)</b>		<b>56,9</b>	<b>55,6</b>	<b>28,4</b>	<b>27,2</b>	<b>1,3</b>			
А	4	12	1	жилая		15,3	15,3	15,3			2,80		
А			2	кухня		11,7	11,7		11,7				
А			3	коридор		11,2	11,2		11,2				
А			4	туалет		1,6	1,6		1,6				
А			5	ванная		3,3	3,3		3,3				
А			6	жилая		15,4	15,4	15,4					
А			7	лоджия		1,4				1,4			
				<b>Итого по пом. № 12 (квартира)</b>		<b>59,9</b>	<b>58,5</b>	<b>30,7</b>	<b>27,8</b>	<b>1,4</b>			
А	4	13	1	коридор		5,0	5,0		5,0		2,80		
А			2	санузел		4,0	4,0		4,0				
А			3	кухня		11,8	11,8		11,8				
А			4	жилая		18,8	18,8	18,8					
А			5	гардеробная		3,0	3,0		3,0				
А			6	лоджия		1,3				1,3			
				<b>Итого по пом. № 13 (квартира)</b>		<b>43,9</b>	<b>42,6</b>	<b>18,8</b>	<b>23,8</b>	<b>1,3</b>			
А	4	14	1	коридор		4,3	4,3		4,3		2,80		
А			2	санузел		4,0	4,0		4,0				
А			3	кухня		11,7	11,7		11,7				
А			4	жилая		15,5	15,5	15,5					
А			5	гардеробная		2,9	2,9		2,9				
А			6	лоджия		1,3				1,3			
				<b>Итого по пом. № 14 (квартира)</b>		<b>39,7</b>	<b>38,4</b>	<b>15,5</b>	<b>22,9</b>	<b>1,3</b>			
А	4	15	1	коридор		11,4	11,4		11,4		2,80		
А			2	жилая		16,6	16,6	16,6					
А			3	ванная		3,3	3,3		3,3				
А			4	туалет		1,6	1,6		1,6				
А			5	кухня		10,9	10,9		10,9				
А			6	жилая		11,8	11,8	11,8					
А			7	лоджия		1,3				1,3			
				<b>Итого по пом. № 15 (квартира)</b>		<b>56,9</b>	<b>55,6</b>	<b>28,4</b>	<b>27,2</b>	<b>1,3</b>			
А	5	16	1	жилая		15,4	15,4	15,4			2,80		
А			2	кухня		11,7	11,7		11,7				
А			3	коридор		11,3	11,3		11,3				
А			4	туалет		1,7	1,7		1,7				
А			5	ванная		3,3	3,3		3,3				
А			6	жилая		15,6	15,6	15,6					
А			7	лоджия		1,4				1,4			
				<b>Итого по пом. № 16 (квартира)</b>		<b>60,4</b>	<b>59,0</b>	<b>31,0</b>	<b>28,0</b>	<b>1,4</b>			
А	5	17	1	коридор		5,0	5,0		5,0		2,80		
А			2	санузел		4,0	4,0		4,0				
А			3	кухня		11,8	11,8		11,8				
А			4	жилая		18,8	18,8	18,8					
А			5	гардеробная		3,0	3,0		3,0				
А			6	лоджия		1,3				1,3			

1	2	3	4	5	6	7	8	9	10	11	12	13	14
				<b>Итого по пом. № 17 (квартира)</b>		<b>43,9</b>	<b>42,6</b>	<b>18,8</b>	<b>23,8</b>	<b>1,3</b>			
A	5	18	1	коридор		4,2	4,2		4,2		2,80		
A			2	санузел		4,0	4,0		4,0				
A			3	кухня		11,8	11,8		11,8				
A			4	жилая		15,6	15,6	15,6					
A			5	гардеробная		2,9	2,9		2,9				
A			6	лоджия		1,3					1,3		
				<b>Итого по пом. № 18 (квартира)</b>		<b>39,8</b>	<b>38,5</b>	<b>15,6</b>	<b>22,9</b>	<b>1,3</b>			
A	5	19	1	коридор		11,5	11,5		11,5		2,80		
A			2	жилая		16,7	16,7	16,7					
A			3	ванная		3,3	3,3		3,3				
A			4	туалет		1,7	1,7		1,7				
A			5	кухня		10,5	10,5		10,5				
A			6	жилая		11,9	11,9	11,9					
A			7	лоджия		1,3					1,3		
				<b>Итого по пом. № 19 (квартира)</b>		<b>56,9</b>	<b>55,6</b>	<b>28,6</b>	<b>27,0</b>	<b>1,3</b>			
A	6	20	1	жилая		15,4	15,4	15,4			2,79		
A			2	кухня		11,7	11,7		11,7				
A			3	коридор		11,3	11,3		11,3				
A			4	туалет		1,7	1,7		1,7				
A			5	ванная		3,3	3,3		3,3				
A			6	жилая		15,6	15,6	15,6					
A			7	лоджия		1,4					1,4		
				<b>Итого по пом. № 20 (квартира)</b>		<b>60,4</b>	<b>59,0</b>	<b>31,0</b>	<b>28,0</b>	<b>1,4</b>			
A	6	21	1	коридор		5,0	5,0		5,0		2,79		
A			2	санузел		4,0	4,0		4,0				
A			3	кухня		11,8	11,8		11,8				
A			4	жилая		18,8	18,8	18,8					
A			5	гардеробная		3,0	3,0		3,0				
A			6	лоджия		1,3					1,3		
				<b>Итого по пом. № 21 (квартира)</b>		<b>43,9</b>	<b>42,6</b>	<b>18,8</b>	<b>23,8</b>	<b>1,3</b>			
A	6	22	1	коридор		4,2	4,2		4,2		2,79		
A			2	санузел		4,0	4,0		4,0				
A			3	кухня		11,8	11,8		11,8				
A			4	жилая		15,6	15,6	15,6					
A			5	гардеробная		2,9	2,9		2,9				
A			6	лоджия		1,3					1,3		
				<b>Итого по пом. № 22 (квартира)</b>		<b>39,8</b>	<b>38,5</b>	<b>15,6</b>	<b>22,9</b>	<b>1,3</b>			
A	6	23	1	коридор		11,5	11,5		11,5		2,79		
A			2	жилая		16,7	16,7	16,7					
A			3	ванная		3,3	3,3		3,3				
A			4	туалет		1,7	1,7		1,7				
A			5	кухня		10,5	10,5		10,5				
A			6	жилая		11,9	11,9	11,9					
A			7	лоджия		1,3					1,3		
				<b>Итого по пом. № 23 (квартира)</b>		<b>56,9</b>	<b>55,6</b>	<b>28,6</b>	<b>27,0</b>	<b>1,3</b>			
A	1	24	1	коридор		4,7	4,7		4,7		2,69		
A			2	кухня		13,7	13,7		13,7				
A			3	туалет		1,6	1,6		1,6				
A			4	ванная		3,3	3,3		3,3				
A			5	жилая		13,4	13,4	13,4					
				<b>Итого по пом. № 24 (квартира)</b>		<b>36,7</b>	<b>36,7</b>	<b>13,4</b>	<b>23,3</b>				
A	1	25	1	коридор		4,3	4,3		4,3		2,69		
A			2	гардеробная		3,6	3,6		3,6				
A			3	жилая		18,6	18,6	18,6					
A			4	кухня		11,7	11,7		11,7				
A			5	санузел		4,0	4,0		4,0				
A			6	лоджия		1,4					1,4		
				<b>Итого по пом. № 25 (квартира)</b>		<b>43,6</b>	<b>42,2</b>	<b>18,6</b>	<b>23,6</b>	<b>1,4</b>			
A	1	26	1	коридор		4,3	4,3		4,3		2,69		
A			2	санузел		4,0	4,0		4,0				
A			3	кухня		11,4	11,4		11,4				
A			4	жилая		19,0	19,0	19,0					
A			5	гардеробная		3,6	3,6		3,6				
A			6	лоджия		1,4					1,4		
				<b>Итого по пом. № 26 (квартира)</b>		<b>43,7</b>	<b>42,3</b>	<b>19,0</b>	<b>23,3</b>	<b>1,4</b>			
A	1	27	1	коридор		9,6	9,6		9,6		2,69		
A			2	жилая		13,6	13,6	13,6					
A			3	ванная		3,3	3,3		3,3				
A			4	туалет		1,7	1,7		1,7				
A			5	кухня		16,0	16,0		16,0				



1	2	3	4	5	6	7	8	9	10	11	12	13	14
A	1	27	6	жилая		18,6	18,6	18,6					
				<b>Итого по пом. № 27 (квартира)</b>		<b>62,8</b>	<b>62,8</b>	<b>32,2</b>	<b>30,6</b>				
A	2	28	1	коридор		9,6	9,6		9,6		2,80		
A			2	жилая		18,5	18,5	18,5					
A			3	кухня		16,2	16,2		16,2				
A			4	туалет		1,6	1,6		1,6				
A			5	ванная		3,3	3,3		3,3				
A			6	жилая		13,5	13,5	13,5					
A			7	лоджия		1,9				1,9			
				<b>Итого по пом. № 28 (квартира)</b>		<b>64,6</b>	<b>62,7</b>	<b>32,0</b>	<b>30,7</b>	<b>1,9</b>			
A	2	29	1	коридор		4,3	4,3		4,3		2,80		
A			2	гардеробная		3,6	3,6		3,6				
A			3	жилая		18,8	18,8	18,8					
A			4	кухня		11,6	11,6		11,6				
A			5	санузел		4,0	4,0		4,0				
A			6	лоджия		1,4				1,4			
				<b>Итого по пом. № 29 (квартира)</b>		<b>43,7</b>	<b>42,3</b>	<b>18,8</b>	<b>23,5</b>	<b>1,4</b>			
A	2	30	1	коридор		4,4	4,4		4,4		2,80		
A			2	санузел		4,0	4,0		4,0				
A			3	кухня		11,6	11,6		11,6				
A			4	жилая		18,8	18,8	18,8					
A			5	гардеробная		3,6	3,6		3,6				
A			6	лоджия		1,4				1,4			
				<b>Итого по пом. № 30 (квартира)</b>		<b>43,8</b>	<b>42,4</b>	<b>18,8</b>	<b>23,6</b>	<b>1,4</b>			
A	2	31	1	коридор		9,5	9,5		9,5		2,80		
A			2	жилая		13,4	13,4	13,4					
A			3	ванная		3,3	3,3		3,3				
A			4	туалет		1,6	1,6		1,6				
A			5	кухня		16,0	16,0		16,0				
A			6	жилая		18,7	18,7	18,7					
A			7	лоджия		1,9				1,9			
				<b>Итого по пом. № 31 (квартира)</b>		<b>64,4</b>	<b>62,5</b>	<b>32,1</b>	<b>30,4</b>	<b>1,9</b>			
A	3	32	1	коридор		9,6	9,6		9,6		2,79		
A			2	жилая		18,5	18,5	18,5					
A			3	кухня		16,2	16,2		16,2				
A			4	туалет		1,6	1,6		1,6				
A			5	ванная		3,3	3,3		3,3				
A			6	жилая		13,5	13,5	13,5					
A			7	лоджия		1,9				1,9			
				<b>Итого по пом. № 32 (квартира)</b>		<b>64,6</b>	<b>62,7</b>	<b>32,0</b>	<b>30,7</b>	<b>1,9</b>			
A	3	33	1	коридор		4,3	4,3		4,3		2,79		
A			2	гардеробная		3,6	3,6		3,6				
A			3	жилая		18,8	18,8	18,8					
A			4	кухня		11,6	11,6		11,6				
A			5	санузел		4,0	4,0		4,0				
A			6	лоджия		1,4				1,4			
				<b>Итого по пом. № 33 (квартира)</b>		<b>43,7</b>	<b>42,3</b>	<b>18,8</b>	<b>23,5</b>	<b>1,4</b>			
A	3	34	1	коридор		4,4	4,4		4,4		2,79		
A			2	санузел		4,0	4,0		4,0				
A			3	кухня		11,6	11,6		11,6				
A			4	жилая		18,8	18,8	18,8					
A			5	гардеробная		3,6	3,6		3,6				
A			6	лоджия		1,4				1,4			
				<b>Итого по пом. № 34 (квартира)</b>		<b>43,8</b>	<b>42,4</b>	<b>18,8</b>	<b>23,6</b>	<b>1,4</b>			
A	3	35	1	коридор		9,5	9,5		9,5		2,79		
A			2	жилая		13,4	13,4	13,4					
A			3	ванная		3,3	3,3		3,3				
A			4	туалет		1,6	1,6		1,6				
A			5	кухня		16,0	16,0		16,0				
A			6	жилая		18,7	18,7	18,7					
A			7	лоджия		1,9				1,9			
				<b>Итого по пом. № 35 (квартира)</b>		<b>64,4</b>	<b>62,5</b>	<b>32,1</b>	<b>30,4</b>	<b>1,9</b>			
A	4	36	1	коридор		9,6	9,6		9,6		2,80		
A			2	жилая		18,6	18,6	18,6					
A			3	кухня		16,0	16,0		16,0				
A			4	туалет		1,6	1,6		1,6				
A			5	ванная		3,3	3,3		3,3				
A			6	жилая		13,6	13,6	13,6					
A			7	лоджия		1,9				1,9			
				<b>Итого по пом. № 36 (квартира)</b>		<b>64,6</b>	<b>62,7</b>	<b>32,2</b>	<b>30,5</b>	<b>1,9</b>			
A	4	37	1	коридор		4,3	4,3		4,3		2,80		

1	2	3	4	5	6	7	8	9	10	11	12	13	14
A	4	37	2	гардеробная		3,6	3,6		3,6				
A			3	жилая		19,0	19,0	19,0					
A			4	кухня		11,6	11,6		11,6				
A			5	санузел		4,0	4,0		4,0				
A			6	лоджия		1,4				1,4			
				<b>Итого по пом. № 37 (квартира)</b>		<b>43,9</b>	<b>42,5</b>	<b>19,0</b>	<b>23,5</b>	<b>1,4</b>			
A	4	38	1	коридор		4,4	4,4		4,4		2,80		
A			2	санузел		4,0	4,0		4,0				
A			3	кухня		11,7	11,7		11,7				
A			4	жилая		18,8	18,8	18,8					
A			5	гардеробная		3,5	3,5		3,5				
A			6	лоджия		1,4				1,4			
				<b>Итого по пом. № 38 (квартира)</b>		<b>43,8</b>	<b>42,4</b>	<b>18,8</b>	<b>23,6</b>	<b>1,4</b>			
A	4	39	1	коридор		9,7	9,7		9,7		2,80		
A			2	жилая		13,5	13,5	13,5					
A			3	ванная		3,3	3,3		3,3				
A			4	туалет		1,6	1,6		1,6				
A			5	кухня		15,9	15,9		15,9				
A			6	жилая		18,6	18,6	18,6					
A			7	лоджия		1,9				1,9			
				<b>Итого по пом. № 39 (квартира)</b>		<b>64,5</b>	<b>62,6</b>	<b>32,1</b>	<b>30,5</b>	<b>1,9</b>			
A	5	40	1	коридор		9,6	9,6		9,6		2,80		
A			2	жилая		18,6	18,6	18,6					
A			3	кухня		16,0	16,0		16,0				
A			4	туалет		1,6	1,6		1,6				
A			5	ванная		3,3	3,3		3,3				
A			6	жилая		13,6	13,6	13,6					
A			7	лоджия		1,9				1,9			
				<b>Итого по пом. № 40 (квартира)</b>		<b>64,6</b>	<b>62,7</b>	<b>32,2</b>	<b>30,5</b>	<b>1,9</b>			
A	5	41	1	коридор		4,3	4,3		4,3		2,80		
A			2	гардеробная		3,6	3,6		3,6				
A			3	жилая		19,0	19,0	19,0					
A			4	кухня		11,6	11,6		11,6				
A			5	санузел		4,0	4,0		4,0				
A			6	лоджия		1,4				1,4			
				<b>Итого по пом. № 41 (квартира)</b>		<b>43,9</b>	<b>42,5</b>	<b>19,0</b>	<b>23,5</b>	<b>1,4</b>			
A	5	42	1	коридор		4,4	4,4		4,4		2,80		
A			2	санузел		4,0	4,0		4,0				
A			3	кухня		11,7	11,7		11,7				
A			4	жилая		18,8	18,8	18,8					
A			5	гардеробная		3,5	3,5		3,5				
A			6	лоджия		1,4				1,4			
				<b>Итого по пом. № 42 (квартира)</b>		<b>43,8</b>	<b>42,4</b>	<b>18,8</b>	<b>23,6</b>	<b>1,4</b>			
A	5	43	1	коридор		9,7	9,7		9,7		2,80		
A			2	жилая		13,5	13,5	13,5					
A			3	ванная		3,3	3,3		3,3				
A			4	туалет		1,6	1,6		1,6				
A			5	кухня		15,9	15,9		15,9				
A			6	жилая		18,6	18,6	18,6					
A			7	лоджия		1,9				1,9			
				<b>Итого по пом. № 43 (квартира)</b>		<b>64,5</b>	<b>62,6</b>	<b>32,1</b>	<b>30,5</b>	<b>1,9</b>			
A	6	44	1	коридор		9,5	9,5		9,5		2,79		
A			2	жилая		18,5	18,5	18,5					
A			3	кухня		16,2	16,2		16,2				
A			4	туалет		1,7	1,7		1,7				
A			5	ванная		3,3	3,3		3,3				
A			6	жилая		13,4	13,4	13,4					
A			7	лоджия		1,9				1,9			
				<b>Итого по пом. № 44 (квартира)</b>		<b>64,5</b>	<b>62,6</b>	<b>31,9</b>	<b>30,7</b>	<b>1,9</b>			
A	6	45	1	коридор		4,5	4,5		4,5		2,79		
A			2	гардеробная		3,8	3,8		3,8				
A			3	жилая		18,5	18,5	18,5					
A			4	кухня		11,3	11,3		11,3				
A			5	санузел		4,0	4,0		4,0				
A			6	лоджия		1,4				1,4			
				<b>Итого по пом. № 45 (квартира)</b>		<b>43,5</b>	<b>42,1</b>	<b>18,5</b>	<b>23,6</b>	<b>1,4</b>			
A	6	46	1	коридор		4,3	4,3		4,3		2,79		
A			2	санузел		3,9	3,9		3,9				
A			3	кухня		11,4	11,4		11,4				
A			4	жилая		19,0	19,0	19,0					
A			5	гардеробная		3,6	3,6		3,6				
A			6	лоджия		1,4				1,4			

1	2	3	4	5	6	7	8	9	10	11	12	13	14
				<b>Итого по пом. № 46 (квартира)</b>		<b>43,6</b>	<b>42,2</b>	<b>19,0</b>	<b>23,2</b>	<b>1,4</b>			
A	6	47	1	коридор		9,6	9,6		9,6		2,79		
A			2	жилая		13,4	13,4	13,4					
A			3	ванная		3,3	3,3		3,3				
A			4	туалет		1,6	1,6		1,6				
A			5	кухня		16,1	16,1		16,1				
A			6	жилая		18,7	18,7	18,7					
A			7	лоджия		1,9				1,9			
				<b>Итого по пом. № 47 (квартира)</b>		<b>64,6</b>	<b>62,7</b>	<b>32,1</b>	<b>30,6</b>	<b>1,9</b>			
A	1	48	1	коридор		14,4	14,4		14,4		2,69		
A			2	туалет		1,6	1,6		1,6				
A			3	ванная		3,2	3,2		3,2				
A			4	жилая		17,0	17,0	17,0					
A			5	жилая		14,0	14,0	14,0					
A			6	кухня		11,9	11,9		11,9				
A			7	гардеробная		2,2	2,2		2,2				
A			8	лоджия		1,4				1,4			
A			9	лоджия		1,4				1,4			
				<b>Итого по пом. № 48 (квартира)</b>		<b>67,1</b>	<b>64,3</b>	<b>31,0</b>	<b>33,3</b>	<b>2,8</b>			
A	1	49	1	коридор		5,5	5,5		5,5		2,69		
A			2	гардеробная		2,7	2,7		2,7				
A			3	жилая		18,7	18,7	18,7					
A			4	кухня		12,0	12,0		12,0				
A			5	санузел		4,0	4,0		4,0				
A			6	лоджия		1,3				1,3			
				<b>Итого по пом. № 49 (квартира)</b>		<b>44,2</b>	<b>42,9</b>	<b>18,7</b>	<b>24,2</b>	<b>1,3</b>			
A	1	50	1	коридор		11,2	11,2		11,2		2,69		
A			2	жилая		15,8	15,8	15,8					
A			3	ванная		3,2	3,2		3,2				
A			4	туалет		1,6	1,6		1,6				
A			5	кухня		11,8	11,8		11,8				
A			6	жилая		15,1	15,1	15,1					
				<b>Итого по пом. № 50 (квартира)</b>		<b>58,7</b>	<b>58,7</b>	<b>30,9</b>	<b>27,8</b>				
A	2	51	1	коридор		11,3	11,3		11,3		2,80		
A			2	жилая		11,7	11,7	11,7					
A			3	кухня		11,0	11,0		11,0				
A			4	туалет		1,6	1,6		1,6				
A			5	ванная		3,2	3,2		3,2				
A			6	жилая		16,7	16,7	16,7					
A			7	лоджия		1,4				1,4			
				<b>Итого по пом. № 51 (квартира)</b>		<b>56,9</b>	<b>55,5</b>	<b>28,4</b>	<b>27,1</b>	<b>1,4</b>			
A	2	52	1	коридор		4,2	4,2		4,2		2,80		
A			2	гардеробная		3,3	3,3		3,3				
A			3	жилая		15,2	15,2	15,2					
A			4	кухня		11,8	11,8		11,8				
A			5	санузел		4,0	4,0		4,0				
A			6	лоджия		1,3				1,3			
				<b>Итого по пом. № 52 (квартира)</b>		<b>39,8</b>	<b>38,5</b>	<b>15,2</b>	<b>23,3</b>	<b>1,3</b>			
A	2	53	1	коридор		5,1	5,1		5,1		2,80		
A			2	гардеробная		2,7	2,7		2,7				
A			3	жилая		18,9	18,9	18,9					
A			4	кухня		11,7	11,7		11,7				
A			5	санузел		4,0	4,0		4,0				
A			6	лоджия		1,3				1,3			
				<b>Итого по пом. № 53 (квартира)</b>		<b>43,7</b>	<b>42,4</b>	<b>18,9</b>	<b>23,5</b>	<b>1,3</b>			
A	2	54	1	коридор		11,3	11,3		11,3		2,80		
A			2	жилая		15,7	15,7	15,7					
A			3	ванная		3,2	3,2		3,2				
A			4	туалет		1,7	1,7		1,7				
A			5	кухня		11,6	11,6		11,6				
A			6	жилая		15,6	15,6	15,6					
A			7	лоджия		1,4				1,4			
				<b>Итого по пом. № 54 (квартира)</b>		<b>60,5</b>	<b>59,1</b>	<b>31,3</b>	<b>27,8</b>	<b>1,4</b>			
A	3	55	1	коридор		11,3	11,3		11,3		2,79		
A			2	жилая		11,7	11,7	11,7					
A			3	кухня		11,0	11,0		11,0				
A			4	туалет		1,6	1,6		1,6				
A			5	ванная		3,2	3,2		3,2				
A			6	жилая		16,7	16,7	16,7					
A			7	лоджия		1,4				1,4			
				<b>Итого по пом. № 55 (квартира)</b>		<b>56,9</b>	<b>55,5</b>	<b>28,4</b>	<b>27,1</b>	<b>1,4</b>			



1	2	3	4	5	6	7	8	9	10	11	12	13	14
A	3	56	1	коридор		4,2	4,2		4,2		2,79		
A			2	гардеробная		3,3	3,3		3,3				
A			3	жилая		15,2	15,2	15,2					
A			4	кухня		11,8	11,8		11,8				
A			5	санузел		4,0	4,0		4,0				
A			6	лоджия		1,3				1,3			
				<b>Итого по пом. № 56 (квартира)</b>		<b>39,8</b>	<b>38,5</b>	<b>15,2</b>	<b>23,3</b>	<b>1,3</b>			
A	3	57	1	коридор		5,1	5,1		5,1		2,79		
A			2	гардеробная		2,7	2,7		2,7				
A			3	жилая		18,9	18,9	18,9					
A			4	кухня		11,7	11,7		11,7				
A			5	санузел		4,0	4,0		4,0				
A			6	лоджия		1,3				1,3			
				<b>Итого по пом. № 57 (квартира)</b>		<b>43,7</b>	<b>42,4</b>	<b>18,9</b>	<b>23,5</b>	<b>1,3</b>			
A	3	58	1	коридор		11,3	11,3		11,3		2,79		
A			2	жилая		15,7	15,7	15,7					
A			3	ванная		3,2	3,2		3,2				
A			4	туалет		1,7	1,7		1,7				
A			5	кухня		11,6	11,6		11,6				
A			6	жилая		15,6	15,6	15,6					
A			7	лоджия		1,4				1,4			
				<b>Итого по пом. № 58 (квартира)</b>		<b>60,5</b>	<b>59,1</b>	<b>31,3</b>	<b>27,8</b>	<b>1,4</b>			
A	4	59	1	коридор		11,4	11,4		11,4		2,80		
A			2	жилая		12,0	12,0	12,0					
A			3	кухня		10,7	10,7		10,7				
A			4	туалет		1,6	1,6		1,6				
A			5	ванная		3,3	3,3		3,3				
A			6	жилая		16,6	16,6	16,6					
A			7	лоджия		1,4				1,4			
				<b>Итого по пом. № 59 (квартира)</b>		<b>57,0</b>	<b>55,6</b>	<b>28,6</b>	<b>27,0</b>	<b>1,4</b>			
A	4	60	1	коридор		4,3	4,3		4,3		2,80		
A			2	гардеробная		3,2	3,2		3,2				
A			3	жилая		15,4	15,4	15,4					
A			4	кухня		11,8	11,8		11,8				
A			5	санузел		3,9	3,9		3,9				
A			6	лоджия		1,3				1,3			
				<b>Итого по пом. № 60 (квартира)</b>		<b>39,9</b>	<b>38,6</b>	<b>15,4</b>	<b>23,2</b>	<b>1,3</b>			
A	4	61	1	коридор		5,3	5,3		5,3		2,80		
A			2	гардеробная		2,7	2,7		2,7				
A			3	жилая		19,0	19,0	19,0					
A			4	кухня		11,4	11,4		11,4				
A			5	санузел		3,9	3,9		3,9				
A			6	лоджия		1,3				1,3			
				<b>Итого по пом. № 61 (квартира)</b>		<b>43,6</b>	<b>42,3</b>	<b>19,0</b>	<b>23,3</b>	<b>1,3</b>			
A	4	62	1	коридор		11,2	11,2		11,2		2,80		
A			2	жилая		15,7	15,7	15,7					
A			3	ванная		3,2	3,2		3,2				
A			4	туалет		1,7	1,7		1,7				
A			5	кухня		11,6	11,6		11,6				
A			6	жилая		15,5	15,5	15,5					
A			7	лоджия		1,4				1,4			
				<b>Итого по пом. № 62 (квартира)</b>		<b>60,3</b>	<b>58,9</b>	<b>31,2</b>	<b>27,7</b>	<b>1,4</b>			
A	5	63	1	коридор		11,4	11,4		11,4		2,80		
A			2	жилая		12,0	12,0	12,0					
A			3	кухня		10,7	10,7		10,7				
A			4	туалет		1,6	1,6		1,6				
A			5	ванная		3,3	3,3		3,3				
A			6	жилая		16,6	16,6	16,6					
A			7	лоджия		1,4				1,4			
				<b>Итого по пом. № 63 (квартира)</b>		<b>57,0</b>	<b>55,6</b>	<b>28,6</b>	<b>27,0</b>	<b>1,4</b>			
A	5	64	1	коридор		4,3	4,3		4,3		2,80		
A			2	гардеробная		3,2	3,2		3,2				
A			3	жилая		15,4	15,4	15,4					
A			4	кухня		11,8	11,8		11,8				
A			5	санузел		3,9	3,9		3,9				
A			6	лоджия		1,3				1,3			
				<b>Итого по пом. № 64 (квартира)</b>		<b>39,9</b>	<b>38,6</b>	<b>15,4</b>	<b>23,2</b>	<b>1,3</b>			
A	5	65	1	коридор		5,3	5,3		5,3		2,80		
A			2	гардеробная		2,7	2,7		2,7				
A			3	жилая		19,0	19,0	19,0					
A			4	кухня		11,4	11,4		11,4				
A			5	санузел		3,9	3,9		3,9				

1	2	3	4	5	6	7	8	9	10	11	12	13	14
А	5	65	6	лоджия		1,3				1,3			
				<b>Итого по пом. № 65 (квартира)</b>		<b>43,6</b>	<b>42,3</b>	<b>19,0</b>	<b>23,3</b>	<b>1,3</b>			
А	5	66	1	коридор		11,2	11,2		11,2		2,80		
А			2	жилая		15,7	15,7	15,7					
А			3	ванная		3,2	3,2		3,2				
А			4	туалет		1,7	1,7		1,7				
А			5	кухня		11,6	11,6		11,6				
А			6	жилая		15,5	15,5	15,5					
А			7	лоджия		1,4				1,4			
				<b>Итого по пом. № 66 (квартира)</b>		<b>60,3</b>	<b>58,9</b>	<b>31,2</b>	<b>27,7</b>	<b>1,4</b>			
А	6	67	1	коридор		10,7	10,7		10,7		2,79		
А			2	жилая		12,0	12,0	12,0					
А			3	кухня		10,8	10,8		10,8				
А			4	туалет		1,6	1,6		1,6				
А			5	ванная		3,2	3,2		3,2				
А			6	жилая		16,5	16,5	16,5					
А			7	лоджия		1,4				1,4			
				<b>Итого по пом. № 67 (квартира)</b>		<b>56,2</b>	<b>54,8</b>	<b>28,5</b>	<b>26,3</b>	<b>1,4</b>			
А	6	68	1	коридор		4,2	4,2		4,2		2,79		
А			2	гардеробная		3,0	3,0		3,0				
А			3	жилая		15,3	15,3	15,3					
А			4	кухня		11,8	11,8		11,8				
А			5	санузел		4,0	4,0		4,0				
А			6	лоджия		1,3				1,3			
				<b>Итого по пом. № 68 (квартира)</b>		<b>39,6</b>	<b>38,3</b>	<b>15,3</b>	<b>23,0</b>	<b>1,3</b>			
А	6	69	1	коридор		5,3	5,3		5,3		2,79		
А			2	гардеробная		2,7	2,7		2,7				
А			3	жилая		18,8	18,8	18,8					
А			4	кухня		11,4	11,4		11,4				
А			5	санузел		4,0	4,0		4,0				
А			6	лоджия		1,3				1,3			
				<b>Итого по пом. № 69 (квартира)</b>		<b>43,5</b>	<b>42,2</b>	<b>18,8</b>	<b>23,4</b>	<b>1,3</b>			
А	6	70	1	коридор		11,2	11,2		11,2		2,79		
А			2	жилая		15,6	15,6	15,6					
А			3	ванная		3,3	3,3		3,3				
А			4	туалет		1,6	1,6		1,6				
А			5	кухня		11,7	11,7		11,7				
А			6	жилая		15,5	15,5	15,5					
А			7	лоджия		1,4				1,4			
				<b>Итого по пом. № 70 (квартира)</b>		<b>60,3</b>	<b>58,9</b>	<b>31,1</b>	<b>27,8</b>	<b>1,4</b>			
А	1	71	1	коридор		4,5	4,5		4,5		2,69		
А			2	гардеробная		1,8	1,8		1,8				
А			3	жилая		13,8	13,8	13,8					
А			4	кухня		7,8	7,8		7,8				
А			5	санузел		4,0	4,0		4,0				
А			6	лоджия		1,3				1,3			
				<b>Итого по пом. № 71 (квартира)</b>		<b>33,2</b>	<b>31,9</b>	<b>13,8</b>	<b>18,1</b>	<b>1,3</b>			
А	1	72	1	коридор		3,9	3,9		3,9		2,69		
А			2	санузел		4,0	4,0		4,0				
А			3	кухня		7,8	7,8		7,8				
А			4	жилая		13,9	13,9	13,9					
А			5	гардеробная		1,5	1,5		1,5				
А			6	лоджия		1,3				1,3			
				<b>Итого по пом. № 72 (квартира)</b>		<b>32,4</b>	<b>31,1</b>	<b>13,9</b>	<b>17,2</b>	<b>1,3</b>			
А	1	73	1	коридор		4,2	4,2		4,2		2,69		
А			2	санузел		4,0	4,0		4,0				
А			3	кухня		7,9	7,9		7,9				
А			4	жилая		14,0	14,0	14,0					
А			5	гардеробная		1,8	1,8		1,8				
А			6	лоджия		1,1				1,1			
				<b>Итого по пом. № 73 (квартира)</b>		<b>33,0</b>	<b>31,9</b>	<b>14,0</b>	<b>17,9</b>	<b>1,1</b>			
А	1	74	1	коридор		5,1	5,1		5,1		2,69		
А			2	санузел		4,6	4,6		4,6				
А			3	кухня		8,3	8,3		8,3				
А			4	жилая		14,6	14,6	14,6					
А			5	гардеробная		2,2	2,2		2,2				
				<b>Итого по пом. № 74 (квартира)</b>		<b>34,8</b>	<b>34,8</b>	<b>14,6</b>	<b>20,2</b>				
А	2	75	1	коридор		5,3	5,3		5,3		2,80		
А			2	ванная		2,8	2,8		2,8				
А			3	жилая		14,0	14,0	14,0					
А			4	кухня		10,6	10,6		10,6				

1	2	3	4	5	6	7	8	9	10	11	12	13	14
A	2	75	5	туалет		2,3	2,3		2,3				
A			6	лоджия		1,6				1,6			
				<b>Итого по пом. № 75 (квартира)</b>		<b>36,6</b>	<b>35,0</b>	<b>14,0</b>	<b>21,0</b>	<b>1,6</b>			
A	2	76	1	коридор		4,1	4,1		4,1		2,80		
A			2	гардеробная		1,8	1,8		1,8				
A			3	жилая		14,0	14,0	14,0					
A			4	кухня		7,8	7,8		7,8				
A			5	санузел		3,9	3,9		3,9				
A			6	лоджия		1,3				1,3			
				<b>Итого по пом. № 76 (квартира)</b>		<b>32,9</b>	<b>31,6</b>	<b>14,0</b>	<b>17,6</b>	<b>1,3</b>			
A	2	77	1	коридор		3,8	3,8		3,8		2,80		
A			2	санузел		4,0	4,0		4,0				
A			3	кухня		7,8	7,8		7,8				
A			4	жилая		13,7	13,7	13,7					
A			5	гардеробная		1,6	1,6		1,6				
A			6	лоджия		1,3				1,3			
				<b>Итого по пом. № 77 (квартира)</b>		<b>32,2</b>	<b>30,9</b>	<b>13,7</b>	<b>17,2</b>	<b>1,3</b>			
A	2	78	1	коридор		4,2	4,2		4,2		2,80		
A			2	санузел		4,0	4,0		4,0				
A			3	кухня		7,9	7,9		7,9				
A			4	жилая		13,7	13,7	13,7					
A			5	гардеробная		1,8	1,8		1,8				
A			6	лоджия		1,1				1,1			
				<b>Итого по пом. № 78 (квартира)</b>		<b>32,7</b>	<b>31,6</b>	<b>13,7</b>	<b>17,9</b>	<b>1,1</b>			
A	2	79	1	коридор		5,1	5,1		5,1		2,80		
A			2	санузел		4,6	4,6		4,6				
A			3	кухня		8,2	8,2		8,2				
A			4	жилая		14,8	14,8	14,8					
A			5	гардеробная		2,2	2,2		2,2				
A			6	лоджия		1,6				1,6			
				<b>Итого по пом. № 79 (квартира)</b>		<b>36,5</b>	<b>34,9</b>	<b>14,8</b>	<b>20,1</b>	<b>1,6</b>			
A	3	80	1	коридор		5,3	5,3		5,3		2,79		
A			2	ванная		2,8	2,8		2,8				
A			3	жилая		14,0	14,0	14,0					
A			4	кухня		10,6	10,6		10,6				
A			5	туалет		2,3	2,3		2,3				
A			6	лоджия		1,6				1,6			
				<b>Итого по пом. № 80 (квартира)</b>		<b>36,6</b>	<b>35,0</b>	<b>14,0</b>	<b>21,0</b>	<b>1,6</b>			
A	3	81	1	коридор		4,1	4,1		4,1		2,79		
A			2	гардеробная		1,8	1,8		1,8				
A			3	жилая		14,0	14,0	14,0					
A			4	кухня		7,8	7,8		7,8				
A			5	санузел		3,9	3,9		3,9				
A			6	лоджия		1,3				1,3			
				<b>Итого по пом. № 81 (квартира)</b>		<b>32,9</b>	<b>31,6</b>	<b>14,0</b>	<b>17,6</b>	<b>1,3</b>			
A	3	82	1	коридор		3,8	3,8		3,8		2,79		
A			2	санузел		4,0	4,0		4,0				
A			3	кухня		7,8	7,8		7,8				
A			4	жилая		13,7	13,7	13,7					
A			5	гардеробная		1,6	1,6		1,6				
A			6	лоджия		1,3				1,3			
				<b>Итого по пом. № 82 (квартира)</b>		<b>32,2</b>	<b>30,9</b>	<b>13,7</b>	<b>17,2</b>	<b>1,3</b>			
A	3	83	1	коридор		4,2	4,2		4,2		2,79		
A			2	санузел		4,0	4,0		4,0				
A			3	кухня		7,9	7,9		7,9				
A			4	жилая		13,7	13,7	13,7					
A			5	гардеробная		1,8	1,8		1,8				
A			6	лоджия		1,1				1,1			
				<b>Итого по пом. № 83 (квартира)</b>		<b>32,7</b>	<b>31,6</b>	<b>13,7</b>	<b>17,9</b>	<b>1,1</b>			
A	3	84	1	коридор		5,1	5,1		5,1		2,79		
A			2	санузел		4,6	4,6		4,6				
A			3	кухня		8,2	8,2		8,2				
A			4	жилая		14,8	14,8	14,8					
A			5	гардеробная		2,2	2,2		2,2				
A			6	лоджия		1,6				1,6			
				<b>Итого по пом. № 84 (квартира)</b>		<b>36,5</b>	<b>34,9</b>	<b>14,8</b>	<b>20,1</b>	<b>1,6</b>			
A	4	85	1	коридор		5,0	5,0		5,0		2,80		
A			2	ванная		2,8	2,8		2,8				
A			3	жилая		13,9	13,9	13,9					
A			4	кухня		10,3	10,3		10,3				
A			5	туалет		2,3	2,3		2,3				

1	2	3	4	5	6	7	8	9	10	11	12	13	14
A	4	85	6	лоджия		1,6				1,6			
				<b>Итого по пом. № 85 (квартира)</b>		<b>35,9</b>	<b>34,3</b>	<b>13,9</b>	<b>20,4</b>	<b>1,6</b>			
A	4	86	1	коридор		4,2	4,2		4,2		2,80		
A			2	гардеробная		1,8	1,8		1,8				
A			3	жилая		13,8	13,8	13,8					
A			4	кухня		8,0	8,0		8,0				
A			5	санузел		4,0	4,0		4,0				
A			6	лоджия		1,3				1,3			
				<b>Итого по пом. № 86 (квартира)</b>		<b>33,1</b>	<b>31,8</b>	<b>13,8</b>	<b>18,0</b>	<b>1,3</b>			
A	4	87	1	коридор		4,2	4,2		4,2		2,80		
A			2	санузел		4,0	4,0		4,0				
A			3	кухня		7,7	7,7		7,7				
A			4	жилая		13,7	13,7	13,7					
A			5	гардеробная		1,5	1,5		1,5				
A			6	лоджия		1,3				1,3			
				<b>Итого по пом. № 87 (квартира)</b>		<b>32,4</b>	<b>31,1</b>	<b>13,7</b>	<b>17,4</b>	<b>1,3</b>			
A	4	88	1	коридор		4,3	4,3		4,3		2,80		
A			2	санузел		4,0	4,0		4,0				
A			3	кухня		8,1	8,1		8,1				
A			4	жилая		13,7	13,7	13,7					
A			5	гардеробная		1,8	1,8		1,8				
A			6	лоджия		1,1				1,1			
				<b>Итого по пом. № 88 (квартира)</b>		<b>33,0</b>	<b>31,9</b>	<b>13,7</b>	<b>18,2</b>	<b>1,1</b>			
A	4	89	1	коридор		5,2	5,2		5,2		2,80		
A			2	санузел		4,5	4,5		4,5				
A			3	кухня		8,4	8,4		8,4				
A			4	жилая		14,6	14,6	14,6					
A			5	гардеробная		2,2	2,2		2,2				
A			6	лоджия		1,6				1,6			
				<b>Итого по пом. № 89 (квартира)</b>		<b>36,5</b>	<b>34,9</b>	<b>14,6</b>	<b>20,3</b>	<b>1,6</b>			
A	5	90	1	коридор		5,0	5,0		5,0		2,80		
A			2	ванная		2,8	2,8		2,8				
A			3	жилая		13,9	13,9	13,9					
A			4	кухня		10,3	10,3		10,3				
A			5	туалет		2,3	2,3		2,3				
A			6	лоджия		1,6				1,6			
				<b>Итого по пом. № 90 (квартира)</b>		<b>35,9</b>	<b>34,3</b>	<b>13,9</b>	<b>20,4</b>	<b>1,6</b>			
A	5	91	1	коридор		4,2	4,2		4,2		2,80		
A			2	гардеробная		1,8	1,8		1,8				
A			3	жилая		13,8	13,8	13,8					
A			4	кухня		8,0	8,0		8,0				
A			5	санузел		4,0	4,0		4,0				
A			6	лоджия		1,3				1,3			
				<b>Итого по пом. № 91 (квартира)</b>		<b>33,1</b>	<b>31,8</b>	<b>13,8</b>	<b>18,0</b>	<b>1,3</b>			
A	5	92	1	коридор		4,2	4,2		4,2		2,80		
A			2	санузел		4,0	4,0		4,0				
A			3	кухня		7,7	7,7		7,7				
A			4	жилая		13,7	13,7	13,7					
A			5	гардеробная		1,5	1,5		1,5				
A			6	лоджия		1,3				1,3			
				<b>Итого по пом. № 92 (квартира)</b>		<b>32,4</b>	<b>31,1</b>	<b>13,7</b>	<b>17,4</b>	<b>1,3</b>			
A	5	93	1	коридор		4,3	4,3		4,3		2,80		
A			2	санузел		4,0	4,0		4,0				
A			3	кухня		8,1	8,1		8,1				
A			4	жилая		13,7	13,7	13,7					
A			5	гардеробная		1,8	1,8		1,8				
A			6	лоджия		1,1				1,1			
				<b>Итого по пом. № 93 (квартира)</b>		<b>33,0</b>	<b>31,9</b>	<b>13,7</b>	<b>18,2</b>	<b>1,1</b>			
A	5	94	1	коридор		5,2	5,2		5,2		2,80		
A			2	санузел		4,5	4,5		4,5				
A			3	кухня		8,4	8,4		8,4				
A			4	жилая		14,6	14,6	14,6					
A			5	гардеробная		2,2	2,2		2,2				
A			6	лоджия		1,6				1,6			
				<b>Итого по пом. № 94 (квартира)</b>		<b>36,5</b>	<b>34,9</b>	<b>14,6</b>	<b>20,3</b>	<b>1,6</b>			
A	6	95	1	коридор		5,2	5,2		5,2		2,79		
A			2	ванная		2,8	2,8		2,8				
A			3	жилая		14,0	14,0	14,0					
A			4	кухня		10,5	10,5		10,5				
A			5	туалет		2,3	2,3		2,3				
A			6	лоджия		1,6				1,6			



1	2	3	4	5	6	7	8	9	10	11	12	13	14
				<b>Итого по пом. № 95 (квартира)</b>		<b>36,4</b>	<b>34,8</b>	<b>14,0</b>	<b>20,8</b>	<b>1,6</b>			
A	6	96	1	коридор		4,4	4,4		4,4		2,79		
A			2	гардеробная		1,8	1,8		1,8				
A			3	жилая		13,4	13,4	13,4					
A			4	кухня		7,9	7,9		7,9				
A			5	санузел		4,0	4,0		4,0				
A			6	лоджия		1,3				1,3			
				<b>Итого по пом. № 96 (квартира)</b>		<b>32,8</b>	<b>31,5</b>	<b>13,4</b>	<b>18,1</b>	<b>1,3</b>			
A	6	97	1	коридор		3,9	3,9		3,9		2,79		
A			2	санузел		4,0	4,0		4,0				
A			3	кухня		7,8	7,8		7,8				
A			4	жилая		13,7	13,7	13,7					
A			5	гардеробная		1,5	1,5		1,5				
A			6	лоджия		1,3				1,3			
				<b>Итого по пом. № 97 (квартира)</b>		<b>32,2</b>	<b>30,9</b>	<b>13,7</b>	<b>17,2</b>	<b>1,3</b>			
A	6	98	1	коридор		4,3	4,3		4,3		2,79		
A			2	санузел		4,0	4,0		4,0				
A			3	кухня		7,9	7,9		7,9				
A			4	жилая		13,8	13,8	13,8					
A			5	гардеробная		1,8	1,8		1,8				
A			6	лоджия		1,1				1,1			
				<b>Итого по пом. № 98 (квартира)</b>		<b>32,9</b>	<b>31,8</b>	<b>13,8</b>	<b>18,0</b>	<b>1,1</b>			
A	6	99	1	коридор		5,1	5,1		5,1		2,79		
A			2	санузел		4,5	4,5		4,5				
A			3	кухня		8,1	8,1		8,1				
A			4	жилая		14,6	14,6	14,6					
A			5	гардеробная		2,2	2,2		2,2				
A			6	лоджия		1,6				1,6			
				<b>Итого по пом. № 99 (квартира)</b>		<b>36,1</b>	<b>34,5</b>	<b>14,6</b>	<b>19,9</b>	<b>1,6</b>			
A	1	100	1	коридор		5,7	5,7		5,7		2,69		
A			2	гардеробная		2,4	2,4		2,4				
A			3	жилая		14,1	14,1	14,1					
A			4	кухня		8,2	8,2		8,2				
A			5	санузел		4,5	4,5		4,5				
				<b>Итого по пом. № 100 (квартира)</b>		<b>34,9</b>	<b>34,9</b>	<b>14,1</b>	<b>20,8</b>				
A	1	101	1	коридор		4,3	4,3		4,3		2,69		
A			2	гардеробная		1,7	1,7		1,7				
A			3	жилая		13,9	13,9	13,9					
A			4	кухня		7,9	7,9		7,9				
A			5	санузел		4,0	4,0		4,0				
A			6	лоджия		1,1				1,1			
				<b>Итого по пом. № 101 (квартира)</b>		<b>32,9</b>	<b>31,8</b>	<b>13,9</b>	<b>17,9</b>	<b>1,1</b>			
A	1	102	1	коридор		3,8	3,8		3,8		2,69		
A			2	гардеробная		1,5	1,5		1,5				
A			3	жилая		13,9	13,9	13,9					
A			4	кухня		7,7	7,7		7,7				
A			5	санузел		4,0	4,0		4,0				
A			6	лоджия		1,3				1,3			
				<b>Итого по пом. № 102 (квартира)</b>		<b>32,2</b>	<b>30,9</b>	<b>13,9</b>	<b>17,0</b>	<b>1,3</b>			
A	1	103	1	коридор		4,2	4,2		4,2		2,69		
A			2	санузел		4,0	4,0		4,0				
A			3	кухня		7,9	7,9		7,9				
A			4	жилая		14,0	14,0	14,0					
A			5	гардеробная		1,8	1,8		1,8				
A			6	лоджия		1,3				1,3			
				<b>Итого по пом. № 103 (квартира)</b>		<b>33,2</b>	<b>31,9</b>	<b>14,0</b>	<b>17,9</b>	<b>1,3</b>			
A	2	104	1	коридор		5,1	5,1		5,1		2,80		
A			2	гардеробная		2,2	2,2		2,2				
A			3	жилая		13,9	13,9	13,9					
A			4	кухня		8,2	8,2		8,2				
A			5	санузел		4,5	4,5		4,5				
A			6	лоджия		1,6				1,6			
				<b>Итого по пом. № 104 (квартира)</b>		<b>35,5</b>	<b>33,9</b>	<b>13,9</b>	<b>20,0</b>	<b>1,6</b>			
A	2	105	1	коридор		4,2	4,2		4,2		2,80		
A			2	гардеробная		1,8	1,8		1,8				
A			3	жилая		14,3	14,3	14,3					
A			4	кухня		7,9	7,9		7,9				
A			5	санузел		4,0	4,0		4,0				
A			6	лоджия		1,1				1,1			
				<b>Итого по пом. № 105 (квартира)</b>		<b>33,3</b>	<b>32,2</b>	<b>14,3</b>	<b>17,9</b>	<b>1,1</b>			
A	2	106	1	коридор		3,9	3,9		3,9		2,80		

1	2	3	4	5	6	7	8	9	10	11	12	13	14
A	2	106	2	гардеробная		1,7	1,7		1,7				
A			3	жилая		13,6	13,6	13,6					
A			4	кухня		7,8	7,8		7,8				
A			5	санузел		4,0	4,0		4,0				
A			6	лоджия		1,3				1,3			
<b>Итого по пом. № 106 (квартира)</b>						<b>32,3</b>	<b>31,0</b>	<b>13,6</b>	<b>17,4</b>	<b>1,3</b>			
A	2	107	1	коридор		4,3	4,3		4,3		2,80		
A			2	санузел		4,0	4,0		4,0				
A			3	кухня		7,9	7,9		7,9				
A			4	жилая		13,9	13,9	13,9					
A			5	гардеробная		1,8	1,8		1,8				
A			6	лоджия		1,3				1,3			
<b>Итого по пом. № 107 (квартира)</b>						<b>33,2</b>	<b>31,9</b>	<b>13,9</b>	<b>18,0</b>	<b>1,3</b>			
A	2	108	1	коридор		5,2	5,2		5,2		2,80		
A			2	туалет		2,3	2,3		2,3				
A			3	кухня		10,1	10,1		10,1				
A			4	жилая		14,1	14,1	14,1					
A			5	ванная		2,9	2,9		2,9				
A			6	лоджия		1,6				1,6			
<b>Итого по пом. № 108 (квартира)</b>						<b>36,2</b>	<b>34,6</b>	<b>14,1</b>	<b>20,5</b>	<b>1,6</b>			
A	3	109	1	коридор		5,1	5,1		5,1		2,79		
A			2	гардеробная		2,2	2,2		2,2				
A			3	жилая		13,9	13,9	13,9					
A			4	кухня		8,2	8,2		8,2				
A			5	санузел		4,5	4,5		4,5				
A			6	лоджия		1,6				1,6			
<b>Итого по пом. № 109 (квартира)</b>						<b>35,5</b>	<b>33,9</b>	<b>13,9</b>	<b>20,0</b>	<b>1,6</b>			
A	3	110	1	коридор		4,2	4,2		4,2		2,79		
A			2	гардеробная		1,8	1,8		1,8				
A			3	жилая		14,3	14,3	14,3					
A			4	кухня		7,9	7,9		7,9				
A			5	санузел		4,0	4,0		4,0				
A			6	лоджия		1,1				1,1			
<b>Итого по пом. № 110 (квартира)</b>						<b>33,3</b>	<b>32,2</b>	<b>14,3</b>	<b>17,9</b>	<b>1,1</b>			
A	3	111	1	коридор		3,9	3,9		3,9		2,79		
A			2	гардеробная		1,7	1,7		1,7				
A			3	жилая		13,6	13,6	13,6					
A			4	кухня		7,8	7,8		7,8				
A			5	санузел		4,0	4,0		4,0				
A			6	лоджия		1,3				1,3			
<b>Итого по пом. № 111 (квартира)</b>						<b>32,3</b>	<b>31,0</b>	<b>13,6</b>	<b>17,4</b>	<b>1,3</b>			
A	3	112	1	коридор		4,3	4,3		4,3		2,79		
A			2	санузел		4,0	4,0		4,0				
A			3	кухня		7,9	7,9		7,9				
A			4	жилая		13,9	13,9	13,9					
A			5	гардеробная		1,8	1,8		1,8				
A			6	лоджия		1,3				1,3			
<b>Итого по пом. № 112 (квартира)</b>						<b>33,2</b>	<b>31,9</b>	<b>13,9</b>	<b>18,0</b>	<b>1,3</b>			
A	3	113	1	коридор		5,2	5,2		5,2		2,79		
A			2	туалет		2,3	2,3		2,3				
A			3	кухня		10,1	10,1		10,1				
A			4	жилая		14,1	14,1	14,1					
A			5	ванная		2,9	2,9		2,9				
A			6	лоджия		1,6				1,6			
<b>Итого по пом. № 113 (квартира)</b>						<b>36,2</b>	<b>34,6</b>	<b>14,1</b>	<b>20,5</b>	<b>1,6</b>			
A	4	114	1	коридор		5,2	5,2		5,2		2,80		
A			2	гардеробная		2,2	2,2		2,2				
A			3	жилая		14,1	14,1	14,1					
A			4	кухня		8,2	8,2		8,2				
A			5	санузел		4,5	4,5		4,5				
A			6	лоджия		1,6				1,6			
<b>Итого по пом. № 114 (квартира)</b>						<b>35,8</b>	<b>34,2</b>	<b>14,1</b>	<b>20,1</b>	<b>1,6</b>			
A	4	115	1	коридор		4,2	4,2		4,2		2,80		
A			2	гардеробная		1,8	1,8		1,8				
A			3	жилая		14,2	14,2	14,2					
A			4	кухня		7,9	7,9		7,9				
A			5	санузел		3,9	3,9		3,9				
A			6	лоджия		1,1				1,1			
<b>Итого по пом. № 115 (квартира)</b>						<b>33,1</b>	<b>32,0</b>	<b>14,2</b>	<b>17,8</b>	<b>1,1</b>			
A	4	116	1	коридор		3,8	3,8		3,8		2,80		
A			2	гардеробная		1,5	1,5		1,5				

1	2	3	4	5	6	7	8	9	10	11	12	13	14
A	4	116	3	жилая		13,4	13,4	13,4					
A			4	кухня		7,9	7,9		7,9				
A			5	санузел		4,0	4,0		4,0				
A			6	лоджия		1,3				1,3			
				<b>Итого по пом. № 116 (квартира)</b>		<b>31,9</b>	<b>30,6</b>	<b>13,4</b>	<b>17,2</b>	<b>1,3</b>			
A	4	117	1	коридор		4,2	4,2		4,2		2,80		
A			2	санузел		4,1	4,1		4,1				
A			3	кухня		7,8	7,8		7,8				
A			4	жилая		13,9	13,9	13,9					
A			5	гардеробная		1,8	1,8		1,8				
A			6	лоджия		1,3				1,3			
				<b>Итого по пом. № 117 (квартира)</b>		<b>33,1</b>	<b>31,8</b>	<b>13,9</b>	<b>17,9</b>	<b>1,3</b>			
A	4	118	1	коридор		4,8	4,8		4,8		2,80		
A			2	туалет		2,2	2,2		2,2				
A			3	кухня		10,6	10,6		10,6				
A			4	жилая		13,9	13,9	13,9					
A			5	ванная		2,9	2,9		2,9				
A			6	лоджия		1,6				1,6			
				<b>Итого по пом. № 118 (квартира)</b>		<b>36,0</b>	<b>34,4</b>	<b>13,9</b>	<b>20,5</b>	<b>1,6</b>			
A	5	119	1	коридор		5,2	5,2		5,2		2,80		
A			2	гардеробная		2,2	2,2		2,2				
A			3	жилая		14,1	14,1	14,1					
A			4	кухня		8,2	8,2		8,2				
A			5	санузел		4,5	4,5		4,5				
A			6	лоджия		1,6				1,6			
				<b>Итого по пом. № 119 (квартира)</b>		<b>35,8</b>	<b>34,2</b>	<b>14,1</b>	<b>20,1</b>	<b>1,6</b>			
A	5	120	1	коридор		4,2	4,2		4,2		2,80		
A			2	гардеробная		1,8	1,8		1,8				
A			3	жилая		14,2	14,2	14,2					
A			4	кухня		7,9	7,9		7,9				
A			5	санузел		3,9	3,9		3,9				
A			6	лоджия		1,1				1,1			
				<b>Итого по пом. № 120 (квартира)</b>		<b>33,1</b>	<b>32,0</b>	<b>14,2</b>	<b>17,8</b>	<b>1,1</b>			
A	5	121	1	коридор		3,8	3,8		3,8		2,80		
A			2	гардеробная		1,5	1,5		1,5				
A			3	жилая		13,4	13,4	13,4					
A			4	кухня		7,9	7,9		7,9				
A			5	санузел		4,0	4,0		4,0				
A			6	лоджия		1,3				1,3			
				<b>Итого по пом. № 121 (квартира)</b>		<b>31,9</b>	<b>30,6</b>	<b>13,4</b>	<b>17,2</b>	<b>1,3</b>			
A	5	122	1	коридор		4,2	4,2		4,2		2,80		
A			2	санузел		4,1	4,1		4,1				
A			3	кухня		7,8	7,8		7,8				
A			4	жилая		13,9	13,9	13,9					
A			5	гардеробная		1,8	1,8		1,8				
A			6	лоджия		1,3				1,3			
				<b>Итого по пом. № 122 (квартира)</b>		<b>33,1</b>	<b>31,8</b>	<b>13,9</b>	<b>17,9</b>	<b>1,3</b>			
A	5	123	1	коридор		4,8	4,8		4,8		2,80		
A			2	туалет		2,2	2,2		2,2				
A			3	кухня		10,6	10,6		10,6				
A			4	жилая		13,9	13,9	13,9					
A			5	ванная		2,9	2,9		2,9				
A			6	лоджия		1,6				1,6			
				<b>Итого по пом. № 123 (квартира)</b>		<b>36,0</b>	<b>34,4</b>	<b>13,9</b>	<b>20,5</b>	<b>1,6</b>			
A	6	124	1	коридор		5,2	5,2		5,2		2,79		
A			2	гардеробная		2,2	2,2		2,2				
A			3	жилая		14,6	14,6	14,6					
A			4	кухня		8,1	8,1		8,1				
A			5	санузел		4,5	4,5		4,5				
A			6	лоджия		1,6				1,6			
				<b>Итого по пом. № 124 (квартира)</b>		<b>36,2</b>	<b>34,6</b>	<b>14,6</b>	<b>20,0</b>	<b>1,6</b>			
A	6	125	1	коридор		4,2	4,2		4,2		2,79		
A			2	гардеробная		1,8	1,8		1,8				
A			3	жилая		14,0	14,0	14,0					
A			4	кухня		7,7	7,7		7,7				
A			5	санузел		4,0	4,0		4,0				
A			6	лоджия		1,1				1,1			
				<b>Итого по пом. № 125 (квартира)</b>		<b>32,8</b>	<b>31,7</b>	<b>14,0</b>	<b>17,7</b>	<b>1,1</b>			
A	6	126	1	коридор		3,9	3,9		3,9		2,79		
A			2	гардеробная		1,7	1,7		1,7				
A			3	жилая		13,6	13,6	13,6					

1	2	3	4	5	6	7	8	9	10	11	12	13	14
А	6	126	4	кухня		7,8	7,8		7,8				
А			5	санузел		4,0	4,0		4,0				
А			6	лоджия		1,3				1,3			
				<b>Итого по пом. № 126 (квартира)</b>		<b>32,3</b>	<b>31,0</b>	<b>13,6</b>	<b>17,4</b>	<b>1,3</b>			
А	6	127	1	коридор		4,2	4,2		4,2		2,79		
А			2	санузел		4,0	4,0		4,0				
А			3	кухня		7,9	7,9		7,9				
А			4	жилая		13,9	13,9	13,9					
А			5	гардеробная		1,8	1,8		1,8				
А			6	лоджия		1,3				1,3			
				<b>Итого по пом. № 127 (квартира)</b>		<b>33,1</b>	<b>31,8</b>	<b>13,9</b>	<b>17,9</b>	<b>1,3</b>			
А	6	128	1	коридор		5,6	5,6		5,6		2,79		
А			2	туалет		2,2	2,2		2,2				
А			3	кухня		9,9	9,9		9,9				
А			4	жилая		14,2	14,2	14,2					
А			5	ванная		2,9	2,9		2,9				
А			6	лоджия		1,6				1,6			
				<b>Итого по пом. № 128 (квартира)</b>		<b>36,4</b>	<b>34,8</b>	<b>14,2</b>	<b>20,6</b>	<b>1,6</b>			
А	1	129	1	коридор		8,6	8,6		8,6		2,69		
А			2	кухня		13,5	13,5		13,5				
А			3	туалет		1,6	1,6		1,6				
А			4	ванная		3,2	3,2		3,2				
А			5	жилая		15,8	15,8	15,8					
				<b>Итого по пом. № 129 (квартира)</b>		<b>42,7</b>	<b>42,7</b>	<b>15,8</b>	<b>26,9</b>				
А	1	130	1	коридор		6,6	6,6		6,6		2,69		
А			2	кухня		11,9	11,9		11,9				
А			3	жилая		17,9	17,9	17,9					
А			4	санузел		4,0	4,0		4,0				
А			5	лоджия		1,3				1,3			
				<b>Итого по пом. № 130 (квартира)</b>		<b>41,7</b>	<b>40,4</b>	<b>17,9</b>	<b>22,5</b>	<b>1,3</b>			
А	1	131	1	коридор		6,5	6,5		6,5		2,69		
А			2	санузел		4,0	4,0		4,0				
А			3	кухня		10,4	10,4		10,4				
А			4	жилая		14,2	14,2	14,2					
А			5	лоджия		1,6				1,6			
				<b>Итого по пом. № 131 (квартира)</b>		<b>36,7</b>	<b>35,1</b>	<b>14,2</b>	<b>20,9</b>	<b>1,6</b>			
А	1	132	1	коридор		7,6	7,6		7,6		2,69		
А			2	жилая		14,3	14,3	14,3					
А			3	кухня		10,4	10,4		10,4				
А			4	санузел		4,0	4,0		4,0				
А			5	лоджия		1,6				1,6			
				<b>Итого по пом. № 132 (квартира)</b>		<b>37,9</b>	<b>36,3</b>	<b>14,3</b>	<b>22,0</b>	<b>1,6</b>			
А	1	133	1	коридор		6,6	6,6		6,6		2,69		
А			2	санузел		4,0	4,0		4,0				
А			3	жилая		17,9	17,9	17,9					
А			4	кухня		11,9	11,9		11,9				
А			5	лоджия		1,3				1,3			
				<b>Итого по пом. № 133 (квартира)</b>		<b>41,7</b>	<b>40,4</b>	<b>17,9</b>	<b>22,5</b>	<b>1,3</b>			
А	1	134	1	коридор		14,7	14,7		14,7		2,69		
А			2	жилая		15,8	15,8	15,8					
А			3	ванная		3,3	3,3		3,3				
А			4	туалет		1,6	1,6		1,6				
А			5	кухня		13,5	13,5		13,5				
А			6	жилая		19,2	19,2	19,2					
				<b>Итого по пом. № 134 (квартира)</b>		<b>68,1</b>	<b>68,1</b>	<b>35,0</b>	<b>33,1</b>				
А	2	135	1	коридор		14,3	14,3		14,3		2,80		
А			2	жилая		19,4	19,4	19,4					
А			3	кухня		13,4	13,4		13,4				
А			4	туалет		1,6	1,6		1,6				
А			5	ванная		3,3	3,3		3,3				
А			6	жилая		15,6	15,6	15,6					
А			7	лоджия		1,6				1,6			
				<b>Итого по пом. № 135 (квартира)</b>		<b>69,2</b>	<b>67,6</b>	<b>35,0</b>	<b>32,6</b>	<b>1,6</b>			
А	2	136	1	коридор		6,6	6,6		6,6		2,80		
А			2	кухня		11,9	11,9		11,9				
А			3	жилая		17,9	17,9	17,9					
А			4	санузел		4,0	4,0		4,0				
А			5	лоджия		1,3				1,3			
				<b>Итого по пом. № 136 (квартира)</b>		<b>41,7</b>	<b>40,4</b>	<b>17,9</b>	<b>22,5</b>	<b>1,3</b>			
А	2	137	1	коридор		6,4	6,4		6,4		2,80		
А			2	санузел		4,0	4,0		4,0				

1	2	3	4	5	6	7	8	9	10	11	12	13	14
А	2	137	3	кухня		10,6	10,6		10,6				
А			4	жилая		14,0	14,0	14,0					
А			5	лоджия		1,6				1,6			
				<b>Итого по пом. № 137 (квартира)</b>		<b>36,6</b>	<b>35,0</b>	<b>14,0</b>	<b>21,0</b>	<b>1,6</b>			
А	2	138	1	коридор		7,4	7,4		7,4		2,80		
А			2	жилая		14,5	14,5	14,5					
А			3	кухня		10,3	10,3		10,3				
А			4	санузел		4,0	4,0		4,0				
А			5	лоджия		1,6				1,6			
				<b>Итого по пом. № 138 (квартира)</b>		<b>37,8</b>	<b>36,2</b>	<b>14,5</b>	<b>21,7</b>	<b>1,6</b>			
А	2	139	1	коридор		6,6	6,6		6,6		2,80		
А			2	санузел		4,0	4,0		4,0				
А			3	жилая		17,9	17,9	17,9					
А			4	кухня		11,9	11,9		11,9				
А			5	лоджия		1,3				1,3			
				<b>Итого по пом. № 139 (квартира)</b>		<b>41,7</b>	<b>40,4</b>	<b>17,9</b>	<b>22,5</b>	<b>1,3</b>			
А	2	140	1	коридор		14,4	14,4		14,4		2,80		
А			2	жилая		15,5	15,5	15,5					
А			3	ванная		3,2	3,2		3,2				
А			4	туалет		1,6	1,6		1,6				
А			5	кухня		13,5	13,5		13,5				
А			6	жилая		19,4	19,4	19,4					
А			7	лоджия		1,9				1,9			
				<b>Итого по пом. № 140 (квартира)</b>		<b>69,5</b>	<b>67,6</b>	<b>34,9</b>	<b>32,7</b>	<b>1,9</b>			
А	3	141	1	коридор		14,3	14,3		14,3		2,79		
А			2	жилая		19,4	19,4	19,4					
А			3	кухня		13,4	13,4		13,4				
А			4	туалет		1,6	1,6		1,6				
А			5	ванная		3,3	3,3		3,3				
А			6	жилая		15,6	15,6	15,6					
А			7	лоджия		1,6				1,6			
				<b>Итого по пом. № 141 (квартира)</b>		<b>69,2</b>	<b>67,6</b>	<b>35,0</b>	<b>32,6</b>	<b>1,6</b>			
А	3	142	1	коридор		6,6	6,6		6,6		2,79		
А			2	кухня		11,9	11,9		11,9				
А			3	жилая		17,9	17,9	17,9					
А			4	санузел		4,0	4,0		4,0				
А			5	лоджия		1,3				1,3			
				<b>Итого по пом. № 142 (квартира)</b>		<b>41,7</b>	<b>40,4</b>	<b>17,9</b>	<b>22,5</b>	<b>1,3</b>			
А	3	143	1	коридор		6,4	6,4		6,4		2,79		
А			2	санузел		4,0	4,0		4,0				
А			3	кухня		10,6	10,6		10,6				
А			4	жилая		14,0	14,0	14,0					
А			5	лоджия		1,6				1,6			
				<b>Итого по пом. № 143 (квартира)</b>		<b>36,6</b>	<b>35,0</b>	<b>14,0</b>	<b>21,0</b>	<b>1,6</b>			
А	3	144	1	коридор		7,4	7,4		7,4		2,79		
А			2	жилая		14,5	14,5	14,5					
А			3	кухня		10,3	10,3		10,3				
А			4	санузел		4,0	4,0		4,0				
А			5	лоджия		1,6				1,6			
				<b>Итого по пом. № 144 (квартира)</b>		<b>37,8</b>	<b>36,2</b>	<b>14,5</b>	<b>21,7</b>	<b>1,6</b>			
А	3	145	1	коридор		6,6	6,6		6,6		2,79		
А			2	санузел		4,0	4,0		4,0				
А			3	жилая		17,9	17,9	17,9					
А			4	кухня		11,9	11,9		11,9				
А			5	лоджия		1,3				1,3			
				<b>Итого по пом. № 145 (квартира)</b>		<b>41,7</b>	<b>40,4</b>	<b>17,9</b>	<b>22,5</b>	<b>1,3</b>			
А	3	146	1	коридор		14,4	14,4		14,4		2,79		
А			2	жилая		15,5	15,5	15,5					
А			3	ванная		3,2	3,2		3,2				
А			4	туалет		1,6	1,6		1,6				
А			5	кухня		13,5	13,5		13,5				
А			6	жилая		19,4	19,4	19,4					
А			7	лоджия		1,9				1,9			
				<b>Итого по пом. № 146 (квартира)</b>		<b>69,5</b>	<b>67,6</b>	<b>34,9</b>	<b>32,7</b>	<b>1,9</b>			
А	4	147	1	коридор		14,3	14,3		14,3		2,80		
А			2	жилая		19,4	19,4	19,4					
А			3	кухня		13,4	13,4		13,4				
А			4	туалет		1,6	1,6		1,6				
А			5	ванная		3,3	3,3		3,3				
А			6	жилая		15,6	15,6	15,6					
А			7	лоджия		1,6				1,6			



1	2	3	4	5	6	7	8	9	10	11	12	13	14
				<b>Итого по пом. № 147 (квартира)</b>		<b>69,2</b>	<b>67,6</b>	<b>35,0</b>	<b>32,6</b>	<b>1,6</b>			
A	4	148	1	коридор		6,6	6,6		6,6		2,80		
A			2	кухня		11,9	11,9		11,9				
A			3	жилая		17,9	17,9	17,9					
A			4	санузел		4,0	4,0		4,0				
A			5	лоджия		1,3				1,3			
				<b>Итого по пом. № 148 (квартира)</b>		<b>41,7</b>	<b>40,4</b>	<b>17,9</b>	<b>22,5</b>	<b>1,3</b>			
A	4	149	1	коридор		6,4	6,4		6,4		2,80		
A			2	санузел		4,0	4,0		4,0				
A			3	кухня		10,6	10,6		10,6				
A			4	жилая		14,0	14,0	14,0					
A			5	лоджия		1,6				1,6			
				<b>Итого по пом. № 149 (квартира)</b>		<b>36,6</b>	<b>35,0</b>	<b>14,0</b>	<b>21,0</b>	<b>1,6</b>			
A	4	150	1	коридор		7,4	7,4		7,4		2,80		
A			2	жилая		14,5	14,5	14,5					
A			3	кухня		10,3	10,3		10,3				
A			4	санузел		4,0	4,0		4,0				
A			5	лоджия		1,6				1,6			
				<b>Итого по пом. № 150 (квартира)</b>		<b>37,8</b>	<b>36,2</b>	<b>14,5</b>	<b>21,7</b>	<b>1,6</b>			
A	4	151	1	коридор		6,6	6,6		6,6		2,80		
A			2	санузел		4,0	4,0		4,0				
A			3	жилая		17,9	17,9	17,9					
A			4	кухня		11,9	11,9		11,9				
A			5	лоджия		1,3				1,3			
				<b>Итого по пом. № 151 (квартира)</b>		<b>41,7</b>	<b>40,4</b>	<b>17,9</b>	<b>22,5</b>	<b>1,3</b>			
A	4	152	1	коридор		14,4	14,4		14,4		2,80		
A			2	жилая		15,5	15,5	15,5					
A			3	ванная		3,2	3,2		3,2				
A			4	туалет		1,6	1,6		1,6				
A			5	кухня		13,5	13,5		13,5				
A			6	жилая		19,4	19,4	19,4					
A			7	лоджия		1,9				1,9			
				<b>Итого по пом. № 152 (квартира)</b>		<b>69,5</b>	<b>67,6</b>	<b>34,9</b>	<b>32,7</b>	<b>1,9</b>			
A	5	153	1	коридор		14,3	14,3		14,3		2,80		
A			2	жилая		19,4	19,4	19,4					
A			3	кухня		13,5	13,5		13,5				
A			4	туалет		1,6	1,6		1,6				
A			5	ванная		3,3	3,3		3,3				
A			6	жилая		15,6	15,6	15,6					
A			7	лоджия		1,6				1,6			
				<b>Итого по пом. № 153 (квартира)</b>		<b>69,3</b>	<b>67,7</b>	<b>35,0</b>	<b>32,7</b>	<b>1,6</b>			
A	5	154	1	коридор		6,6	6,6		6,6		2,80		
A			2	кухня		11,9	11,9		11,9				
A			3	жилая		17,9	17,9	17,9					
A			4	санузел		4,0	4,0		4,0				
A			5	лоджия		1,3				1,3			
				<b>Итого по пом. № 154 (квартира)</b>		<b>41,7</b>	<b>40,4</b>	<b>17,9</b>	<b>22,5</b>	<b>1,3</b>			
A	5	155	1	коридор		6,3	6,3		6,3		2,80		
A			2	санузел		4,0	4,0		4,0				
A			3	кухня		10,3	10,3		10,3				
A			4	жилая		14,3	14,3	14,3					
A			5	лоджия		1,6				1,6			
				<b>Итого по пом. № 155 (квартира)</b>		<b>36,5</b>	<b>34,9</b>	<b>14,3</b>	<b>20,6</b>	<b>1,6</b>			
A	5	156	1	коридор		7,6	7,6		7,6		2,80		
A			2	жилая		14,6	14,6	14,6					
A			3	кухня		10,2	10,2		10,2				
A			4	санузел		4,0	4,0		4,0				
A			5	лоджия		1,6				1,6			
				<b>Итого по пом. № 156 (квартира)</b>		<b>38,0</b>	<b>36,4</b>	<b>14,6</b>	<b>21,8</b>	<b>1,6</b>			
A	5	157	1	коридор		6,6	6,6		6,6		2,80		
A			2	санузел		4,0	4,0		4,0				
A			3	жилая		17,9	17,9	17,9					
A			4	кухня		11,9	11,9		11,9				
A			5	лоджия		1,3				1,3			
				<b>Итого по пом. № 157 (квартира)</b>		<b>41,7</b>	<b>40,4</b>	<b>17,9</b>	<b>22,5</b>	<b>1,3</b>			
A	5	158	1	коридор		14,4	14,4		14,4		2,80		
A			2	жилая		15,6	15,6	15,6					
A			3	ванная		3,3	3,3		3,3				
A			4	туалет		1,7	1,7		1,7				
A			5	кухня		13,2	13,2		13,2				
A			6	жилая		19,7	19,7	19,7					

1	2	3	4	5	6	7	8	9	10	11	12	13	14
A	5	158	7	лоджия		1,9				1,9			
				<b>Итого по пом. № 158 (квартира)</b>		<b>69,8</b>	<b>67,9</b>	<b>35,3</b>	<b>32,6</b>	<b>1,9</b>			
A	6	159	1	коридор		14,3	14,3		14,3		2,79		
A			2	жилая		19,4	19,4	19,4					
A			3	кухня		13,5	13,5		13,5				
A			4	туалет		1,6	1,6		1,6				
A			5	ванная		3,3	3,3		3,3				
A			6	жилая		15,6	15,6	15,6					
A			7	лоджия		1,6				1,6			
				<b>Итого по пом. № 159 (квартира)</b>		<b>69,3</b>	<b>67,7</b>	<b>35,0</b>	<b>32,7</b>	<b>1,6</b>			
A	6	160	1	коридор		6,6	6,6		6,6		2,79		
A			2	кухня		11,9	11,9		11,9				
A			3	жилая		17,9	17,9	17,9					
A			4	санузел		4,0	4,0		4,0				
A			5	лоджия		1,3				1,3			
				<b>Итого по пом. № 160 (квартира)</b>		<b>41,7</b>	<b>40,4</b>	<b>17,9</b>	<b>22,5</b>	<b>1,3</b>			
A	6	161	1	коридор		6,3	6,3		6,3		2,79		
A			2	санузел		4,0	4,0		4,0				
A			3	кухня		10,3	10,3		10,3				
A			4	жилая		14,3	14,3	14,3					
A			5	лоджия		1,6				1,6			
				<b>Итого по пом. № 161 (квартира)</b>		<b>36,5</b>	<b>34,9</b>	<b>14,3</b>	<b>20,6</b>	<b>1,6</b>			
A	6	162	1	коридор		7,6	7,6		7,6		2,79		
A			2	жилая		14,6	14,6	14,6					
A			3	кухня		10,2	10,2		10,2				
A			4	санузел		4,0	4,0		4,0				
A			5	лоджия		1,6				1,6			
				<b>Итого по пом. № 162 (квартира)</b>		<b>38,0</b>	<b>36,4</b>	<b>14,6</b>	<b>21,8</b>	<b>1,6</b>			
A	6	163	1	коридор		6,6	6,6		6,6		2,79		
A			2	санузел		4,0	4,0		4,0				
A			3	жилая		17,9	17,9	17,9					
A			4	кухня		11,9	11,9		11,9				
A			5	лоджия		1,3				1,3			
				<b>Итого по пом. № 163 (квартира)</b>		<b>41,7</b>	<b>40,4</b>	<b>17,9</b>	<b>22,5</b>	<b>1,3</b>			
A	6	164	1	коридор		14,4	14,4		14,4		2,79		
A			2	жилая		15,6	15,6	15,6					
A			3	ванная		3,3	3,3		3,3				
A			4	туалет		1,7	1,7		1,7				
A			5	кухня		13,2	13,2		13,2				
A			6	жилая		19,7	19,7	19,7					
A			7	лоджия		1,9				1,9			
				<b>Итого по пом. № 164 (квартира)</b>		<b>69,8</b>	<b>67,9</b>	<b>35,3</b>	<b>32,6</b>	<b>1,9</b>			
A	1	165	1	коридор		9,6	9,6		9,6		2,69		
A			2	жилая		18,5	18,5	18,5					
A			3	кухня		15,9	15,9		15,9				
A			4	туалет		1,6	1,6		1,6				
A			5	ванная		3,3	3,3		3,3				
A			6	жилая		15,7	15,7	15,7					
				<b>Итого по пом. № 165 (квартира)</b>		<b>64,6</b>	<b>64,6</b>	<b>34,2</b>	<b>30,4</b>				
A	1	166	1	коридор		4,4	4,4		4,4		2,69		
A			2	гардеробная		3,6	3,6		3,6				
A			3	жилая		19,0	19,0	19,0					
A			4	кухня		11,8	11,8		11,8				
A			5	санузел		4,0	4,0		4,0				
A			6	лоджия		1,4				1,4			
				<b>Итого по пом. № 166 (квартира)</b>		<b>44,2</b>	<b>42,8</b>	<b>19,0</b>	<b>23,8</b>	<b>1,4</b>			
A	1	167	1	коридор		4,3	4,3		4,3		2,69		
A			2	санузел		4,0	4,0		4,0				
A			3	кухня		11,7	11,7		11,7				
A			4	жилая		19,0	19,0	19,0					
A			5	гардеробная		3,6	3,6		3,6				
A			6	лоджия		1,4				1,4			
				<b>Итого по пом. № 167 (квартира)</b>		<b>44,0</b>	<b>42,6</b>	<b>19,0</b>	<b>23,6</b>	<b>1,4</b>			
A	1	168	1	коридор		4,6	4,6		4,6		2,69		
A			2	жилая		15,7	15,7	15,7					
A			3	ванная		3,2	3,2		3,2				
A			4	туалет		1,6	1,6		1,6				
A			5	кухня		13,4	13,4		13,4				
				<b>Итого по пом. № 168 (квартира)</b>		<b>38,5</b>	<b>38,5</b>	<b>15,7</b>	<b>22,8</b>				
A	2	169	1	коридор		9,8	9,8		9,8		2,80		
A			2	жилая		18,5	18,5	18,5					

1	2	3	4	5	6	7	8	9	10	11	12	13	14
А	2	169	3	кухня		16,0	16,0		16,0				
А			4	туалет		1,7	1,7		1,7				
А			5	ванная		3,2	3,2		3,2				
А			6	жилая		15,9	15,9	15,9					
А			7	лоджия		1,9				1,9			
				<b>Итого по пом. № 169 (квартира)</b>		<b>67,0</b>	<b>65,1</b>	<b>34,4</b>	<b>30,7</b>	<b>1,9</b>			
А	2	170	1	коридор		4,3	4,3		4,3		2,80		
А			2	гардеробная		3,6	3,6		3,6				
А			3	жилая		18,7	18,7	18,7					
А			4	кухня		11,8	11,8		11,8				
А			5	санузел		4,1	4,1		4,1				
А			6	лоджия		1,4				1,4			
				<b>Итого по пом. № 170 (квартира)</b>		<b>43,9</b>	<b>42,5</b>	<b>18,7</b>	<b>23,8</b>	<b>1,4</b>			
А	2	171	1	коридор		4,3	4,3		4,3		2,80		
А			2	санузел		4,0	4,0		4,0				
А			3	кухня		11,6	11,6		11,6				
А			4	жилая		18,9	18,9	18,9					
А			5	гардеробная		3,6	3,6		3,6				
А			6	лоджия		1,4				1,4			
				<b>Итого по пом. № 171 (квартира)</b>		<b>43,8</b>	<b>42,4</b>	<b>18,9</b>	<b>23,5</b>	<b>1,4</b>			
А	2	172	1	коридор		9,6	9,6		9,6		2,80		
А			2	жилая		16,0	16,0	16,0					
А			3	ванная		3,2	3,2		3,2				
А			4	туалет		1,6	1,6		1,6				
А			5	кухня		16,1	16,1		16,1				
А			6	жилая		18,6	18,6	18,6					
А			7	лоджия		1,9				1,9			
				<b>Итого по пом. № 172 (квартира)</b>		<b>67,0</b>	<b>65,1</b>	<b>34,6</b>	<b>30,5</b>	<b>1,9</b>			
А	3	173	1	коридор		9,8	9,8		9,8		2,79		
А			2	жилая		18,5	18,5	18,5					
А			3	кухня		16,0	16,0		16,0				
А			4	туалет		1,7	1,7		1,7				
А			5	ванная		3,2	3,2		3,2				
А			6	жилая		15,9	15,9	15,9					
А			7	лоджия		1,9				1,9			
				<b>Итого по пом. № 173 (квартира)</b>		<b>67,0</b>	<b>65,1</b>	<b>34,4</b>	<b>30,7</b>	<b>1,9</b>			
А	3	174	1	коридор		4,3	4,3		4,3		2,79		
А			2	гардеробная		3,6	3,6		3,6				
А			3	жилая		18,7	18,7	18,7					
А			4	кухня		11,8	11,8		11,8				
А			5	санузел		4,1	4,1		4,1				
А			6	лоджия		1,4				1,4			
				<b>Итого по пом. № 174 (квартира)</b>		<b>43,9</b>	<b>42,5</b>	<b>18,7</b>	<b>23,8</b>	<b>1,4</b>			
А	3	175	1	коридор		4,3	4,3		4,3		2,79		
А			2	санузел		4,0	4,0		4,0				
А			3	кухня		11,6	11,6		11,6				
А			4	жилая		18,9	18,9	18,9					
А			5	гардеробная		3,6	3,6		3,6				
А			6	лоджия		1,4				1,4			
				<b>Итого по пом. № 175 (квартира)</b>		<b>43,8</b>	<b>42,4</b>	<b>18,9</b>	<b>23,5</b>	<b>1,4</b>			
А	3	176	1	коридор		9,6	9,6		9,6		2,79		
А			2	жилая		16,0	16,0	16,0					
А			3	ванная		3,2	3,2		3,2				
А			4	туалет		1,6	1,6		1,6				
А			5	кухня		16,1	16,1		16,1				
А			6	жилая		18,6	18,6	18,6					
А			7	лоджия		1,9				1,9			
				<b>Итого по пом. № 176 (квартира)</b>		<b>67,0</b>	<b>65,1</b>	<b>34,6</b>	<b>30,5</b>	<b>1,9</b>			
А	4	177	1	коридор		9,8	9,8		9,8		2,80		
А			2	жилая		18,5	18,5	18,5					
А			3	кухня		16,0	16,0		16,0				
А			4	туалет		1,7	1,7		1,7				
А			5	ванная		3,2	3,2		3,2				
А			6	жилая		15,9	15,9	15,9					
А			7	лоджия		1,9				1,9			
				<b>Итого по пом. № 177 (квартира)</b>		<b>67,0</b>	<b>65,1</b>	<b>34,4</b>	<b>30,7</b>	<b>1,9</b>			
А	4	178	1	коридор		4,3	4,3		4,3		2,80		
А			2	гардеробная		3,6	3,6		3,6				
А			3	жилая		18,7	18,7	18,7					
А			4	кухня		11,8	11,8		11,8				
А			5	санузел		4,1	4,1		4,1				
А			6	лоджия		1,4				1,4			

1	2	3	4	5	6	7	8	9	10	11	12	13	14
				<b>Итого по пом. № 178 (квартира)</b>		<b>43,9</b>	<b>42,5</b>	<b>18,7</b>	<b>23,8</b>	<b>1,4</b>			
A	4	179	1	коридор		4,3	4,3		4,3		2,80		
A			2	санузел		4,0	4,0		4,0				
A			3	кухня		11,6	11,6		11,6				
A			4	жилая		18,9	18,9	18,9					
A			5	гардеробная		3,6	3,6		3,6				
A			6	лоджия		1,4				1,4			
				<b>Итого по пом. № 179 (квартира)</b>		<b>43,8</b>	<b>42,4</b>	<b>18,9</b>	<b>23,5</b>	<b>1,4</b>			
A	4	180	1	коридор		9,6	9,6		9,6		2,80		
A			2	жилая		16,0	16,0	16,0					
A			3	ванная		3,2	3,2		3,2				
A			4	туалет		1,6	1,6		1,6				
A			5	кухня		16,1	16,1		16,1				
A			6	жилая		18,6	18,6	18,6					
A			7	лоджия		1,9				1,9			
				<b>Итого по пом. № 180 (квартира)</b>		<b>67,0</b>	<b>65,1</b>	<b>34,6</b>	<b>30,5</b>	<b>1,9</b>			
A	5	181	1	коридор		9,8	9,8		9,8		2,80		
A			2	жилая		18,5	18,5	18,5					
A			3	кухня		16,0	16,0		16,0				
A			4	туалет		1,7	1,7		1,7				
A			5	ванная		3,2	3,2		3,2				
A			6	жилая		15,9	15,9	15,9					
A			7	лоджия		1,9				1,9			
				<b>Итого по пом. № 181 (квартира)</b>		<b>67,0</b>	<b>65,1</b>	<b>34,4</b>	<b>30,7</b>	<b>1,9</b>			
A	5	182	1	коридор		4,3	4,3		4,3		2,80		
A			2	гардеробная		3,6	3,6		3,6				
A			3	жилая		18,7	18,7	18,7					
A			4	кухня		11,8	11,8		11,8				
A			5	санузел		4,1	4,1		4,1				
A			6	лоджия		1,4				1,4			
				<b>Итого по пом. № 182 (квартира)</b>		<b>43,9</b>	<b>42,5</b>	<b>18,7</b>	<b>23,8</b>	<b>1,4</b>			
A	5	183	1	коридор		4,3	4,3		4,3		2,80		
A			2	санузел		4,0	4,0		4,0				
A			3	кухня		11,6	11,6		11,6				
A			4	жилая		18,9	18,9	18,9					
A			5	гардеробная		3,6	3,6		3,6				
A			6	лоджия		1,4				1,4			
				<b>Итого по пом. № 183 (квартира)</b>		<b>43,8</b>	<b>42,4</b>	<b>18,9</b>	<b>23,5</b>	<b>1,4</b>			
A	5	184	1	коридор		9,6	9,6		9,6		2,80		
A			2	жилая		16,0	16,0	16,0					
A			3	ванная		3,2	3,2		3,2				
A			4	туалет		1,6	1,6		1,6				
A			5	кухня		16,1	16,1		16,1				
A			6	жилая		18,6	18,6	18,6					
A			7	лоджия		1,9				1,9			
				<b>Итого по пом. № 184 (квартира)</b>		<b>67,0</b>	<b>65,1</b>	<b>34,6</b>	<b>30,5</b>	<b>1,9</b>			
A	6	185	1	коридор		9,8	9,8		9,8		2,79		
A			2	жилая		18,5	18,5	18,5					
A			3	кухня		16,0	16,0		16,0				
A			4	туалет		1,7	1,7		1,7				
A			5	ванная		3,2	3,2		3,2				
A			6	жилая		15,9	15,9	15,9					
A			7	лоджия		1,9				1,9			
				<b>Итого по пом. № 185 (квартира)</b>		<b>67,0</b>	<b>65,1</b>	<b>34,4</b>	<b>30,7</b>	<b>1,9</b>			
A	6	186	1	коридор		4,3	4,3		4,3		2,79		
A			2	гардеробная		3,6	3,6		3,6				
A			3	жилая		18,7	18,7	18,7					
A			4	кухня		11,8	11,8		11,8				
A			5	санузел		4,1	4,1		4,1				
A			6	лоджия		1,4				1,4			
				<b>Итого по пом. № 186 (квартира)</b>		<b>43,9</b>	<b>42,5</b>	<b>18,7</b>	<b>23,8</b>	<b>1,4</b>			
A	6	187	1	коридор		4,3	4,3		4,3		2,79		
A			2	санузел		4,0	4,0		4,0				
A			3	кухня		11,6	11,6		11,6				
A			4	жилая		18,9	18,9	18,9					
A			5	гардеробная		3,6	3,6		3,6				
A			6	лоджия		1,4				1,4			
				<b>Итого по пом. № 187 (квартира)</b>		<b>43,8</b>	<b>42,4</b>	<b>18,9</b>	<b>23,5</b>	<b>1,4</b>			
A	6	188	1	коридор		9,6	9,6		9,6		2,79		
A			2	жилая		16,0	16,0	16,0					
A			3	ванная		3,2	3,2		3,2				

1	2	3	4	5	6	7	8	9	10	11	12	13	14
А	6	188	4	туалет		1,6	1,6		1,6				
А			5	кухня		16,1	16,1		16,1				
А			6	жилая		18,6	18,6	18,6					
А			7	лоджия		1,9				1,9			
				<b>Итого по пом. № 188 (квартира)</b>		<b>67,0</b>	<b>65,1</b>	<b>34,6</b>	<b>30,5</b>	<b>1,9</b>			











**Экспликация помещений общественного назначения, кв.м**

Литера	Этаж	Номер помещения	Номер по плану	Назначение помещений	Формула подсчета площади по внутреннему обмеру	Общая площадь	в том числе		Высота	Самовольно переустроенная или переоборудованная площадь
							основная	вспомогательная		
1	2	3	4	5	6	7	8	9	10	11
A	7	I	1	помещение		5,9			2,82	
A			2	помещение		22,9				
A			3	помещение		6,0				
A			4	лоджия		2,8				
A			5	лоджия		2,8				
				<b>Итого по пом. нежилые помещения тех. назначения № I</b>		<b>40,4</b>				
A	7	II	1	помещение		6,0			2,82	
A			2	помещение		5,9				
A			3	помещение		22,8				
A			4	лоджия		2,8				
A			5	лоджия		2,8				
				<b>Итого по пом. нежилые помещения тех. назначения № II</b>		<b>40,3</b>				
A	1	III	1	аппаратная связи		10,4			2,69	
				<b>Итого по пом. аппаратная связи № III</b>		<b>10,4</b>				
A	7	A1	1	коридор		3,6			2,82	
A			2	нежилое помещение		17,0				
A			3	нежилое помещение		11,9				
A			4	санузел		3,0				
A			5	лоджия		2,8				
				<b>Итого по пом. апартамент № A1</b>		<b>38,3</b>				
A	7	A2	1	коридор		4,1			2,82	
A			2	нежилое помещение		1,7				
A			3	нежилое помещение		15,9				
A			4	нежилое помещение		11,5				
A			5	санузел		3,1				
A			6	лоджия		2,6				
				<b>Итого по пом. апартамент № A2</b>		<b>38,9</b>				
A	7	A3	1	коридор		2,9			2,82	
A			2	нежилое помещение		18,8				
A			3	санузел		3,0				
				<b>Итого по пом. апартамент № A3</b>		<b>24,7</b>				
A	7	A4	1	коридор		4,3			2,82	
A			2	санузел		4,0				
A			3	нежилое помещение		11,7				
A			4	нежилое помещение		15,5				
A			5	нежилое помещение		3,0				
A			6	лоджия		2,6				
				<b>Итого по пом. апартамент № A4</b>		<b>41,1</b>				
A	7	A5	1	коридор		11,6			2,82	
A			2	нежилое помещение		16,2				
A			3	ванная		3,3				
A			4	гуалет		1,6				
A			5	нежилое помещение		10,8				
A			6	нежилое помещение		12,4				
A			7	лоджия		2,8				

1	2	3	4	5	6	7	8	9	10	11
				<b>Итого по пом. апартамент № А5</b>		<b>58,7</b>				
А	7	А6	1	коридор		4,7			2,82	
А			2	нежилое помещение		19,6				
А			3	нежилое помещение		17,1				
А			4	гуалет		1,6				
А			5	ванная		3,3				
А			6	нежилое помещение		13,6				
А			7	лоджия		3,9				
				<b>Итого по пом. апартамент № А6</b>		<b>63,8</b>				
А	7	А7	1	коридор		2,8			2,82	
А			2	нежилое помещение		18,5				
А			3	санузел		3,0				
				<b>Итого по пом. апартамент № А7</b>		<b>24,3</b>				
А	7	А9	1	коридор		2,8			2,82	
А			2	нежилое помещение		18,7				
А			3	санузел		3,0				
				<b>Итого по пом. апартамент № А9</b>		<b>24,5</b>				
А	7	А10	1	коридор		4,8			2,82	
А			2	нежилое помещение		13,5				
А			3	ванная		3,2				
А			4	гуалет		1,6				
А			5	нежилое помещение		17,1				
А			6	нежилое помещение		19,6				
А			7	лоджия		3,9				
				<b>Итого по пом. апартамент № А10</b>		<b>63,7</b>				
А	7	А11	1	коридор		11,3			2,82	
А			2	нежилое помещение		12,4				
А			3	нежилое помещение		10,6				
А			4	гуалет		1,6				
А			5	ванная		3,3				
А			6	нежилое помещение		16,8				
А			7	лоджия		2,8				
				<b>Итого по пом. апартамент № А11</b>		<b>58,8</b>				
А	7	А12	1	коридор		4,3			2,82	
А			2	нежилое помещение		3,0				
А			3	нежилое помещение		15,5				
А			4	нежилое помещение		11,9				
А			5	санузел		4,0				
А			6	лоджия		2,6				
				<b>Итого по пом. апартамент № А12</b>		<b>41,3</b>				
А	7	А13	1	коридор		2,6			2,82	
А			2	санузел		2,9				
А			3	нежилое помещение		18,6				
				<b>Итого по пом. апартамент № А13</b>		<b>24,1</b>				
А	7	А14	1	коридор		4,3			2,82	
А			2	санузел		3,2				
А			3	нежилое помещение		11,9				
А			4	нежилое помещение		15,5				
А			5	гуалет		1,9				
А			6	лоджия		2,6				
				<b>Итого по пом. апартамент № А14</b>		<b>39,4</b>				
А	7	А15	1	коридор		3,5			2,82	
А			2	санузел		3,0				

1	2	3	4	5	6	7	8	9	10	11
A	7	A15	3	нежилое помещение		11,7				
A			4	нежилое помещение		17,0				
A			5	лоджия		2,6				
				<b>Итого по пом. апартамент № A15</b>		<b>37,8</b>				
A	7	A16	1	коридор		4,8			2,82	
A			2	санузел		2,6				
A			3	нежилое помещение		14,3				
A			4	нежилое помещение		10,8				
A			5	санузел		2,2				
A			6	лоджия		3,2				
				<b>Итого по пом. апартамент № A16</b>		<b>37,9</b>				
A	7	A17	1	коридор		4,3			2,82	
A			2	нежилое помещение		2,6				
A			3	нежилое помещение		13,0				
A			4	нежилое помещение		8,0				
A			5	санузел		4,0				
A			6	лоджия		2,5				
				<b>Итого по пом. апартамент № A17</b>		<b>34,4</b>				
A	7	A18	1	коридор		4,3			2,82	
A			2	санузел		4,0				
A			3	нежилое помещение		7,9				
A			4	нежилое помещение		12,8				
A			5	нежилое помещение		2,3				
A			6	лоджия		2,5				
				<b>Итого по пом. апартамент № A18</b>		<b>33,8</b>				
A	7	A19	1	коридор		4,1			2,82	
A			2	санузел		4,0				
A			3	нежилое помещение		7,6				
A			4	нежилое помещение		13,2				
A			5	нежилое помещение		2,7				
A			6	лоджия		2,2				
				<b>Итого по пом. апартамент № A19</b>		<b>33,8</b>				
A	7	A20	1	коридор		5,1			2,82	
A			2	санузел		4,5				
A			3	нежилое помещение		8,0				
A			4	нежилое помещение		14,7				
A			5	нежилое помещение		2,2				
A			6	лоджия		3,2				
				<b>Итого по пом. апартамент № A20</b>		<b>37,7</b>				
A	7	A21	1	коридор		5,2			2,82	
A			2	нежилое помещение		2,2				
A			3	нежилое помещение		14,6				
A			4	нежилое помещение		8,3				
A			5	санузел		4,5				
A			6	лоджия		3,2				
				<b>Итого по пом. апартамент № A21</b>		<b>38,0</b>				
A	7	A22	1	коридор		4,3			2,82	
A			2	нежилое помещение		2,5				
A			3	нежилое помещение		13,2				
A			4	нежилое помещение		8,0				
A			5	санузел		4,0				

1	2	3	4	5	6	7	8	9	10	11
A	7	A22	6	лоджия		2,2				
				<b>Итого по пом. апартамент № A22</b>		<b>34,2</b>				
A	7	A23	1	коридор		4,4			2,82	
A			2	нежилое помещение		2,3				
A			3	нежилое помещение		13,0				
A			4	нежилое помещение		7,9				
A			5	санузел		4,1				
A			6	лоджия		2,5				
				<b>Итого по пом. апартамент № A23</b>		<b>34,2</b>				
A	7	A24	1	коридор		4,3			2,82	
A			2	санузел		4,0				
A			3	нежилое помещение		7,7				
A			4	нежилое помещение		13,3				
A			5	нежилое помещение		2,6				
A			6	лоджия		2,5				
				<b>Итого по пом. апартамент № A24</b>		<b>34,4</b>				
A	7	A25	1	коридор		5,6			2,82	
A			2	туалет		2,2				
A			3	нежилое помещение		9,9				
A			4	нежилое помещение		14,2				
A			5	ванная		2,9				
A			6	лоджия		3,2				
				<b>Итого по пом. апартамент № A25</b>		<b>38,0</b>				
A	7	A26	1	коридор		2,8			2,82	
A			2	нежилое помещение		19,5				
A			3	нежилое помещение		12,9				
A			4	санузел		3,1				
A			5	лоджия		3,1				
				<b>Итого по пом. апартамент № A26</b>		<b>41,4</b>				
A	7	A27	1	коридор		6,3			2,82	
A			2	нежилое помещение		1,6				
A			3	нежилое помещение		16,0				
A			4	нежилое помещение		11,2				
A			5	санузел		3,9				
A			6	лоджия		2,6				
				<b>Итого по пом. апартамент № A27</b>		<b>41,6</b>				
A	7	A28	1	коридор		3,1			2,82	
A			2	нежилое помещение		18,3				
A			3	санузел		4,0				
				<b>Итого по пом. апартамент № A28</b>		<b>25,4</b>				
A	7	A29	1	коридор		4,9			2,82	
A			2	санузел		3,9				
A			3	нежилое помещение		10,3				
A			4	нежилое помещение		16,2				
A			5	лоджия		3,1				
				<b>Итого по пом. апартамент № A29</b>		<b>38,4</b>				
A	7	A30	1	коридор		5,1			2,82	
A			2	нежилое помещение		17,1				
A			3	нежилое помещение		10,2				
A			4	санузел		4,0				
A			5	лоджия		3,1				
				<b>Итого по пом. апартамент № A30</b>		<b>39,5</b>				
A	7	A31	1	коридор		3,1			2,82	

1	2	3	4	5	6	7	8	9	10	11
А	7	А31	2	санузел		4,0				
А			3	нежилое помещение		18,3				
				<b>Итого по пом. апартамент № А31</b>		<b>25,4</b>				
А	7	А32	1	коридор		6,6			2,82	
А			2	санузел		3,9				
А			3	нежилое помещение		10,9				
А			4	нежилое помещение		15,7				
А			5	нежилое помещение		1,6				
А			6	лоджия		2,6				
				<b>Итого по пом. апартамент № А32</b>		<b>41,3</b>				
А	7	А33	1	коридор		2,6			2,82	
А			2	санузел		3,0				
А			3	нежилое помещение		13,0				
А			4	нежилое помещение		19,8				
А			5	лоджия		3,9				
				<b>Итого по пом. апартамент № А33</b>		<b>42,3</b>				
А	7	А34	1	коридор		4,7			2,82	
А			2	нежилое помещение		19,5				
А			3	нежилое помещение		17,0				
А			4	гуалет		1,6				
А			5	ванная		3,2				
А			6	нежилое помещение		15,9				
А			7	лоджия		3,9				
				<b>Итого по пом. апартамент № А34</b>		<b>65,8</b>				
А	7	А35	1	коридор		2,9			2,82	
А			2	нежилое помещение		19,0				
А			3	санузел		3,0				
				<b>Итого по пом. апартамент № А35</b>		<b>24,9</b>				
А	7	А37	1	коридор		2,8			2,82	
А			2	санузел		3,0				
А			3	нежилое помещение		19,0				
				<b>Итого по пом. апартамент № А37</b>		<b>24,8</b>				
А	7	А38	1	коридор		4,6			2,82	
А			2	нежилое помещение		15,9				
А			3	ванная		3,2				
А			4	гуалет		1,6				
А			5	нежилое помещение		17,2				
А			6	нежилое помещение		19,7				
А			7	лоджия		3,9				
				<b>Итого по пом. апартамент № А38</b>		<b>66,1</b>				
				<b>ИТОГО</b>		<b>1503,8</b>				

**Помещения, используемые для обслуживания дома, в кв.м**

Литера	Этаж	Номер помещения	Номер по плану	Назначение помещения	Формула подсчета площади по внутреннему обмеру	Общая площадь	В т.ч., площадь		Высота	Самостоятельно переустроенная или переоблицованная площадь
							основная	вспомогательная		
1	2	3	4	5	6	7	8	9	10	11
A	выход на кровлю	006	1	машинное отделение		11,2			2,32	
				Итого машинное помещение (1 подъезд) 006:		11,2				
A	выход на кровлю	007	1	машинное отделение		11,2			2,32	
				Итого машинное помещение (2 подъезд) 007:		11,2				
A	выход на кровлю	008	1	машинное отделение		11,2			2,32	
				Итого машинное помещение (3 подъезд) 008:		11,2				
A	выход на кровлю	009	1	машинное отделение		11,2			2,32	
				Итого машинное помещение (4 подъезд) 009:		11,2				
A	выход на кровлю	010	1	машинное отделение		11,2			2,32	
				Итого машинное помещение (5 подъезд) 010:		11,2				
A	выход на кровлю	011	1	машинное отделение		11,2			2,32	
				Итого машинное помещение (6 подъезд) 011:		11,2				
A	выход на кровлю	012	1	машинное отделение		11,2			2,32	
				Итого машинное помещение (7 подъезд) 012:		11,2				
A	тех. подполье	001	1	тех. подполье		183,5			1,95	
A			2	тех. подполье		11,7				
A			3	тех. подполье		203,4				
A			4	тех. подполье		183,5				
A			5	тех. подполье		168,9				
A			6	тех. подполье		171,1				
A			7	тех. подполье		299,8				
A			8	тех. подполье		103,1				
A			9	тех. подполье		20,4				
A			10	электрощитовая		12,1				
				Итого тех. подполье 001:		1357,5				
A	тех. подполье	002	1	водомерный узел		27,1			3,47	
				Итого водомерный узел 002:		27,1				
A	тех. подполье	003	1	ИТП		75,6			3,47	
				Итого ИТП 003:		75,6				
A	1	004	1	электрощитовая		10,2			2,69	
				Итого электрощитовая 004:		10,2				
A	1	005	1	электрощитовая		11,2			2,69	
				Итого электрощитовая 005:		11,2				
				<b>Итого:</b>		<b>1560,0</b>				



<i>Итого по этажу "выход на кровлю"</i>	<i>78.4</i>				
<i>Итого по этажу "тех. подполье"</i>	<i>1 460.2</i>				
<i>Итого по этажу "1"</i>	<i>21.4</i>				
<i>Итого по зданию (строению)</i>	<i>1 560.0</i>				

**Кроме того:**

Литера	Этаж	Номер помещения	Номер по плану	Назначение помещения	Формула подсчета площади по внутреннему обмеру	Общая площадь	В т.ч., площадь		Высота	Самовольно переустроенная или перепланированная площадь
							основная	вспомогательная		
					<b>Итого:</b>					