



**Гильдия Инженеров**

109544, г. Москва, б-р Энтузиастов, дом 2  
Деловой Центр «Голден Гейт»

Тел.: + 7 (495) 589-31-06

E-mail: [info@gofen.ru](mailto:info@gofen.ru) URL: [www.gofen.ru](http://www.gofen.ru)

## Технический паспорт здания

### на «многоквартирный дом»

(наименование объекта недвижимости)

#### Адрес (местоположение):

Субъект Российской Федерации	<i>Московская область</i>	
Район		
Муниципальное образование	тип	<i>городской округ</i>
	наименование	<i>Химки</i>
Населенный пункт	тип	<i>город</i>
	наименование	<i>Химки</i>
Улица (проспект, переулок и т.д.)	тип	<i>улица</i>
	наименование	<i>Молодежная</i>
Номер дома		
Номер корпуса		
Номер строения		
Литера		
Иное описание местоположения	<i>вблизи д.6 и д.8</i>	
Инвентарный номер		
Номер в реестре жилищного фонда		
Кадастровый номер земельного участка	<i>50:10:0010115:17</i>	

Паспорт составлен по состоянию на **«08» июля 2019г.**

Главный инженер проекта

А.Е. Мишина

# I. Архитектурно-планировочные и эксплуатационные показатели

Серия, тип проекта \_\_\_\_\_ индивидуальный проект \_\_\_\_\_

Год постройки **2018** Число этажей **8-28-12 (в т.ч. тех.этаж и два подземных этажа)**

Год последнего капитального ремонта \_\_\_\_\_

Общая площадь здания (без учета лоджий, балконов, веранд и т.п. и с учетом внутренних перегородок) – **40488,1** кв.м.

Общая площадь здания (с учетом лоджий, балконов, веранд и т.п.) без учета внутренних перегородок – **49887,8** кв.м.

Общая площадь здания – **41758,7** кв.м.

Число лестниц: **9 шт. (в т.ч. 5 шт. подземных этажей)**

## Распределение общей площади здания по назначению помещений (кв.м.)

Площадь здания с учетом лоджий, балконов и т.п.	В том числе							
	Площадь жилых помещений			Площадь нежилых (коммерческих) помещений			Кроме того, площадь	
	с учетом лоджий, балконов и т.п.	в том числе		Общая	В том числе:		общих коридоров, мест общего пользования и лест. клеток	Машиномест и мотомест
		без учета лоджий, балконов и т.п.	из нее: жилая		Основная	Вспомогательная		
41758,7	28505,9	27235,3	14180,2	1729,2	1097,0	632,2	8758,9	2764,7

## Распределение площади жилых помещений здания по числу комнат (кв.м.)

Квартиры	Количество	Общая площадь жилых помещений (с учетом лоджий, балконов, террас и веранд)	в том числе	
			общая площадь жилых помещений (без учета лоджий, балконов, террас и веранд)	из нее: жилая площадь
студии	174	5311,4	4870,5	2307,6
1-комнатные	125	9199,8	8901,0	4802,8
2-комнатные	143	5883,3	5611,7	2416,8
3-комнатные	92	7956,5	7702,5	4561,5
4-комнатные	1	154,9	149,6	91,5
Всего:	535	28505,9	27235,3	14180,2

Средняя жилая площадь 26,5 кв.м.

Ср. внутренняя высота жилых помещений 2,71 м

**Распределение площади жилых помещений здания с учетом архитектурно-планировочных особенностей (кв.м.)**

В квартирах			
количество жилых		площадь	
квартир	комнат	общая жилых помещений (без учета лоджий, балконов, веранд)	из нее: жилая площадь
535	865	27235,3	14180,2

**Помещения нежилые, коммерческие (кв.м.)**

Назначение помещений	Площадь		
	общая	основная	вспомогательная
нежилое помещение VII (офис 1)	58,1	34,4	23,7
нежилое помещение VIII (офис 2)	93,6	54,3	39,3
нежилое помещение IX (офис 3)	138,7	93,4	45,3
нежилое помещение XII (офис 4)	135,6	104,9	30,7
нежилое помещение XIII (офис 5)	142,5	112,3	30,2
нежилое помещение XIV (офис 6)	135,6	102,8	32,8
нежилое помещение XV (офис 7)	224,0	89,8	134,2
нежилое помещение XVI (офис 8)	57,9	0,0	57,9
нежилое помещение XXIX (офис 9)	743,2	505,1	238,1
<b>Всего:</b>	<b>1729,2</b>	<b>1097,0</b>	<b>632,2</b>

**Машиноместа и мотоместа (кв.м.)**

Назначение помещений	Количество	Площадь		
		общая	основная	вспомогательная
машиноместа	147	2684,3	2684,3	0,0
мотоместа	6	80,4	80,4	0,0
<b>Всего:</b>	<b>153</b>	<b>2764,7</b>	<b>2764,7</b>	<b>0,0</b>

**II. Техническое описание здания или его пристройки.**

№ п/п	Наименование конструктивных элементов	Описание элементов (материал, конструкция, отделка и прочее)
1	2	3
1	Фундамент	<i>Монолитная железобетонная плита</i>
2	Стены, перегородки	<i>Наружные стены подземной части – монолитные железобетонные толщиной 400 мм. Гидроизоляция наплавляемая - два слоя «Техноэласт». Утеплитель – Пеноплэкс толщиной 50мм. Защитный слой – керамический полнотелый кирпич толщиной 120мм. Наружные стены надземной части - трехслойные с</i>

		<i>поэтажной разрезкой. Ограждающий слой – керамический полнотелый кирпич М 150, с маркой F 25, толщина 250мм, теплоизоляционный слой – утеплитель «Rockwool». Внутренние стены - кирпичные гипсовые из керамзитобетонных 4-х пустотных блоков.</i>
3	Перекрытия и покрытие	<i>Монолитные железобетонные.</i>
4	Крыша	<i>Плоская, с внутренним организованным водостоком. Крупнозернистая гравийная посыпка на битумной мастике; кровельный ковёр из 2 слоёв «Вилла-Эласт В/Н», грунтовочный слой, стяжка из цементно-песчаного раствора, керамзитовый гравий, разделительный слой из наплавляемого «Изопласта», утеплитель плиты «Роквул Руф Баттс В», слой стеклорубероида «Бикрост», пароизоляция – плёнка ПВХ, грунтовка, выравнивающая затирка цементно-песчаным раствором, плита перекрытия.</i>
5	Полы	<i>В коридорах 1-го этажа - керамогранит матовый «Гранитогрес». В электрощитовых – цементно-песчаная стяжка с железнением и окраска силикатной краской на клеевой основе. В вестибюлях, лифтовых холлах, на лестницах, в коридорах жилой части дома, в тамбурах - керамическая напольная плитка. В санузлах – керамическая напольная плитка.</i>
6	Проемы	<i>Двухкамерный стеклопакет с межстекольным расстоянием 10мм. Дверные блоки – деревянные.</i>
7	Отделочные работы	<i>Фасадная плита «ВЕНТИ-БАТТС» при облицовочном слое из керамогранита; задние стенки лоджий - «ФАСАД - БАТТС» при декоративной штукатурке системы «Atlas-Rocker». Проектом предусмотрена отделка стен, потолков, полов жилого дома в местах общего пользования: Стены - штукатурка и покраска водно-дисперсионной краской. Потолки - покраска водно-дисперсионной краской и подвесные акустические потолки «Грильято». Полы - керамическая напольная плитка. Возведение перегородок, устройство полов, внутренняя отделка стен и потолков производится силами жильцов.</i>
8	Внутренние санитарно-технические, электротехнические, слаботочные устройства	<i>Центральное отопление, водопровод, канализация, холодоснабжение, горячее водоснабжение, электроосвещение, лифты пассажирские, лифты грузопассажирские, вентиляция, пожарная сигнализация, мусороудаление, дымоудаление, телевидение, система оповещения и управление эвакуацией.</i>
9	Прочие работы	<i>Лестничные марши - сборные железобетонные по альбому РМ 2353-03. Лестничные площадки - монолитные железобетонные толщиной 180мм. Стены шахт лифтов, лестничных клеток –</i>

		<i>монолитные железобетонные толщиной 300 мм.</i>
		<i>Физический износ здания – 0% . Число этажей: 8-28-12 (в т.ч. тех.этаж и два подземных этажа)</i>

### III. Благоустройство общей площади жилых помещений здания (кв.м.)

Вид благоустройства	Площадь
1	2
водопровод (центральный)	27235,3
канализация (центральная)	27235,3
горячее и холодное водоснабжение	27235,3
лифты пассажирские	27235,3
лифты грузопассажирские	27235,3
электричество	27235,3
вентиляция	27235,3
сигнализация пожарная и дымоудаление	27235,3
отопление (центральное)	27235,3
мусороудаление	26158,8
телевидение	27235,3
система оповещения и управление эвакуацией	27235,3

### IV. Сведения о правообладателях

Дата записи	Субъект права: для граждан – фамилия, имя, отчество; для юридических лиц – по уставу	Документы, подтверждающие право собственности, владения, пользования	Доля (часть, литера)
1	2	3	4

#### Перечень документов, прилагаемых к техническому паспорту:


№№ п/п	Наименование документа	Примечание (масштаб, количество листов, прочее)
1	2	3




<p>Паспорт изготовлен _____ 08 июля 2019 г. _____</p> <p>Исполнил главный геодезист _____ <u>Рыжков П.Н.</u></p> <p>Проверил главный инженер проекта _____ <u>Мишина А.Е.</u></p> <p>Паспорт выдан «_____» _____ г.</p>
---



- Условные обозначения**
- Стена с дверью и окном 8.60 Линейный размер (м)
  - Лестница 10 Номер комнаты  
12,5 Площадь (кв.м)
  - Направление подъема || Номер помещения

ТЕХНИЧЕСКИЙ ПАСПОРТ						
Изм.	Лист	№ документа	Подпись	Дата	МО, ГО Химки, г. Химки, ул. Молодежная, вблизи д. 6 и д. 8	Стация
						Лист
						Листов
ГИП		Мишина А.Е.		08.07.19	8-28-12-этажный жилой дом со встроенными помещениями общественного назначения и подземной двухуровневой автостоянкой	П
Геодезист		Рыжков П.Н.		08.07.19		6
					План -2 этажа М 1:200	178
						ООО "Гильдия Инженеров"

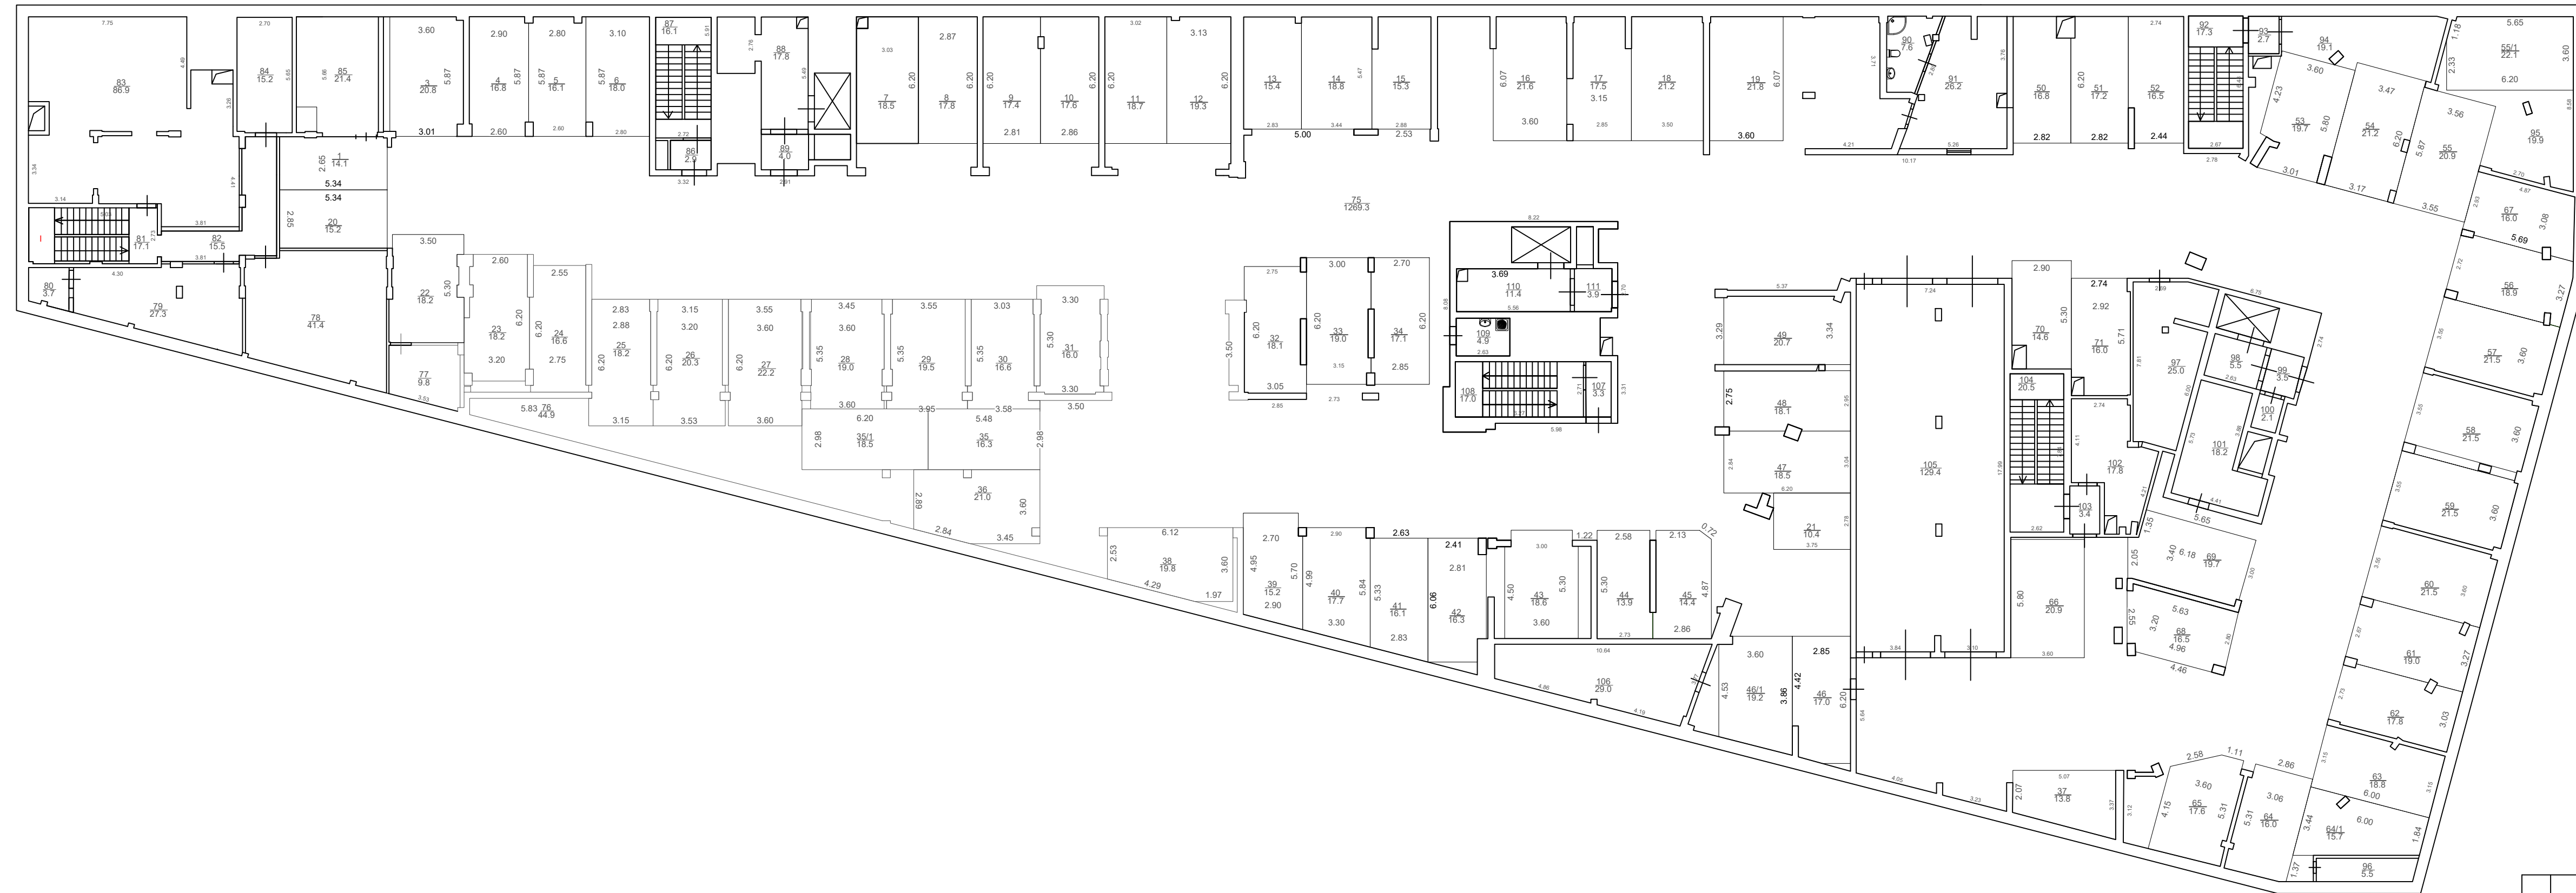

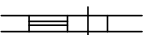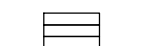- Условные обозначения**
-  Стена с дверью и окном
  -  Лестница
  -  Направление подъема
  - 8.60 Линейный размер (м)
  - 10 Номер комнаты
  - 12.5 Площадь (кв.м)
  - II Номер помещения

ТЕХНИЧЕСКИЙ ПАСПОРТ							
Изм.	Лист	№ документа	Подпись	Дата	МО, ГО Химки, г. Химки, ул. Молодежная, вблизи д. 6 и д. 8		
				08.07.19	8-28-12-этажный жилой дом со встроенными помещениями общественного назначения и подземной двухуровневой автостоянкой		
				08.07.19			
План -1 этажа М 1:200					Стадия	Лист	Листов
					П	7	178
					ООО "Гильдия Инженеров"		




**Условные обозначения**

	Стена с дверью и окном	8.60	Линейный размер (м)
	Лестница	10 12,5	Номер комнаты Площадь (кв.м)
	Направление подъема	II	Номер помещения

				ТЕХНИЧЕСКИЙ ПАСПОРТ				
Изм.	Лист	№ документа	Подпись	Дата	МО, ГО Химки, г. Химки, ул. Молодежная, вблизи д. 6 и д. 8	Стация	Лист	Листов
					8-28-12-этажный жилой дом со встроенными помещениями общественного назначения и подземной двухуровневой автостоянкой	П	8	178
План 1 этажа М 1:200						ООО "Гильдия Инженеров"		





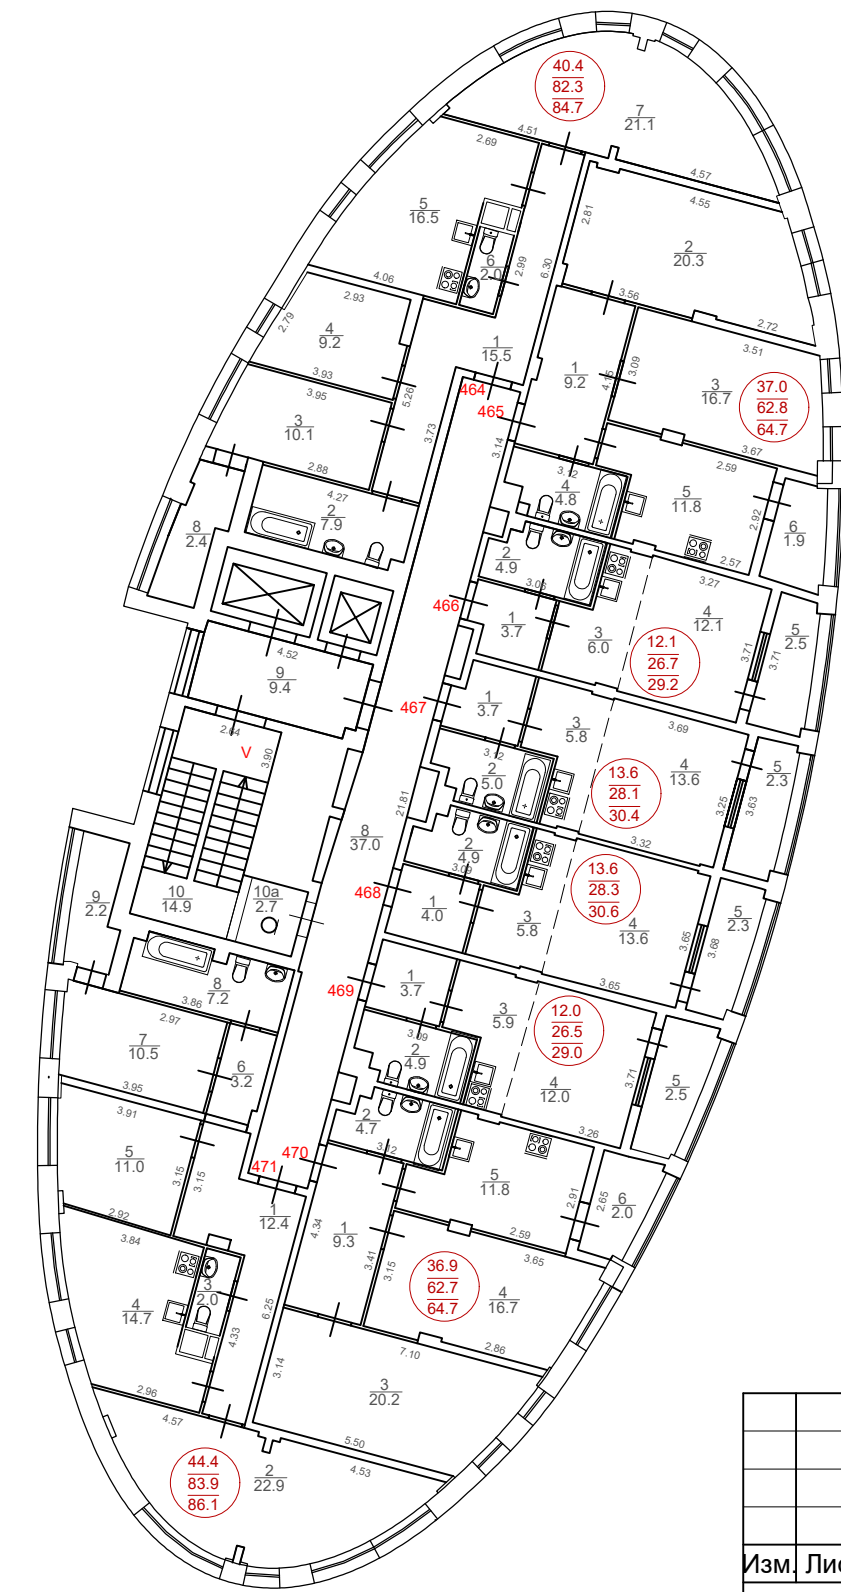


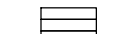

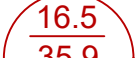


Условные обозначения

- |  |   |            |                                 |
|--|---|------------|---------------------------------|
|  | Стена с дверью и окном                    | 8.60       | Линейный размер (м)             |
|  | Лестница                                  | 10<br>12.5 | Номер комнаты<br>Площадь (кв.м) |
|  | Направление подъема                       |            | Номер помещения                 |
|  | Жилая площадь                             |            |                                 |
|  | Общая площадь без учета балконов и лоджий |            |                                 |
|  | Общая площадь с учетом балконов и лоджий  |            |                                 |

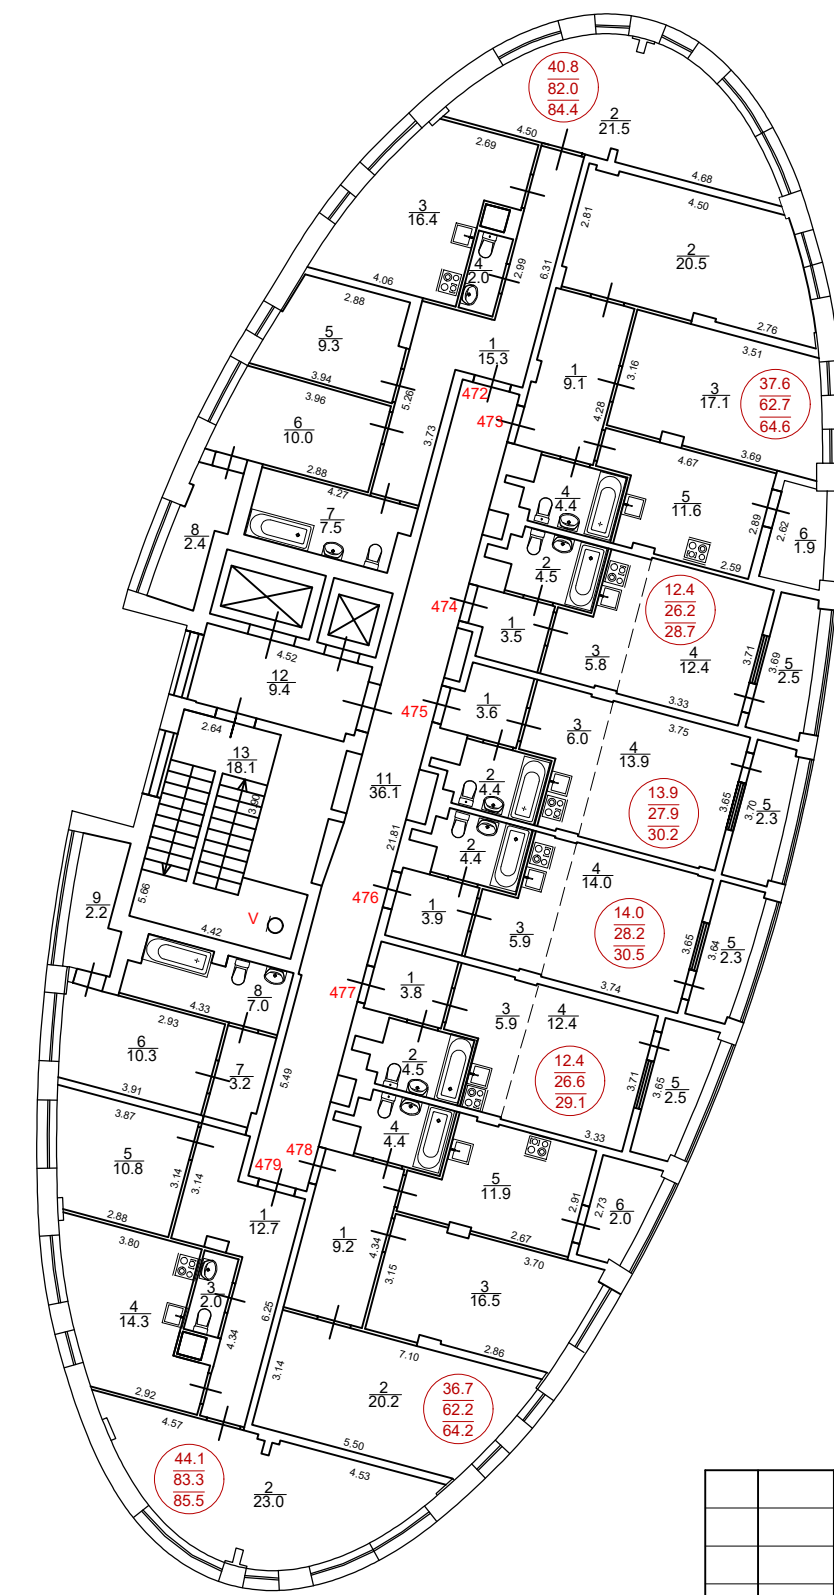
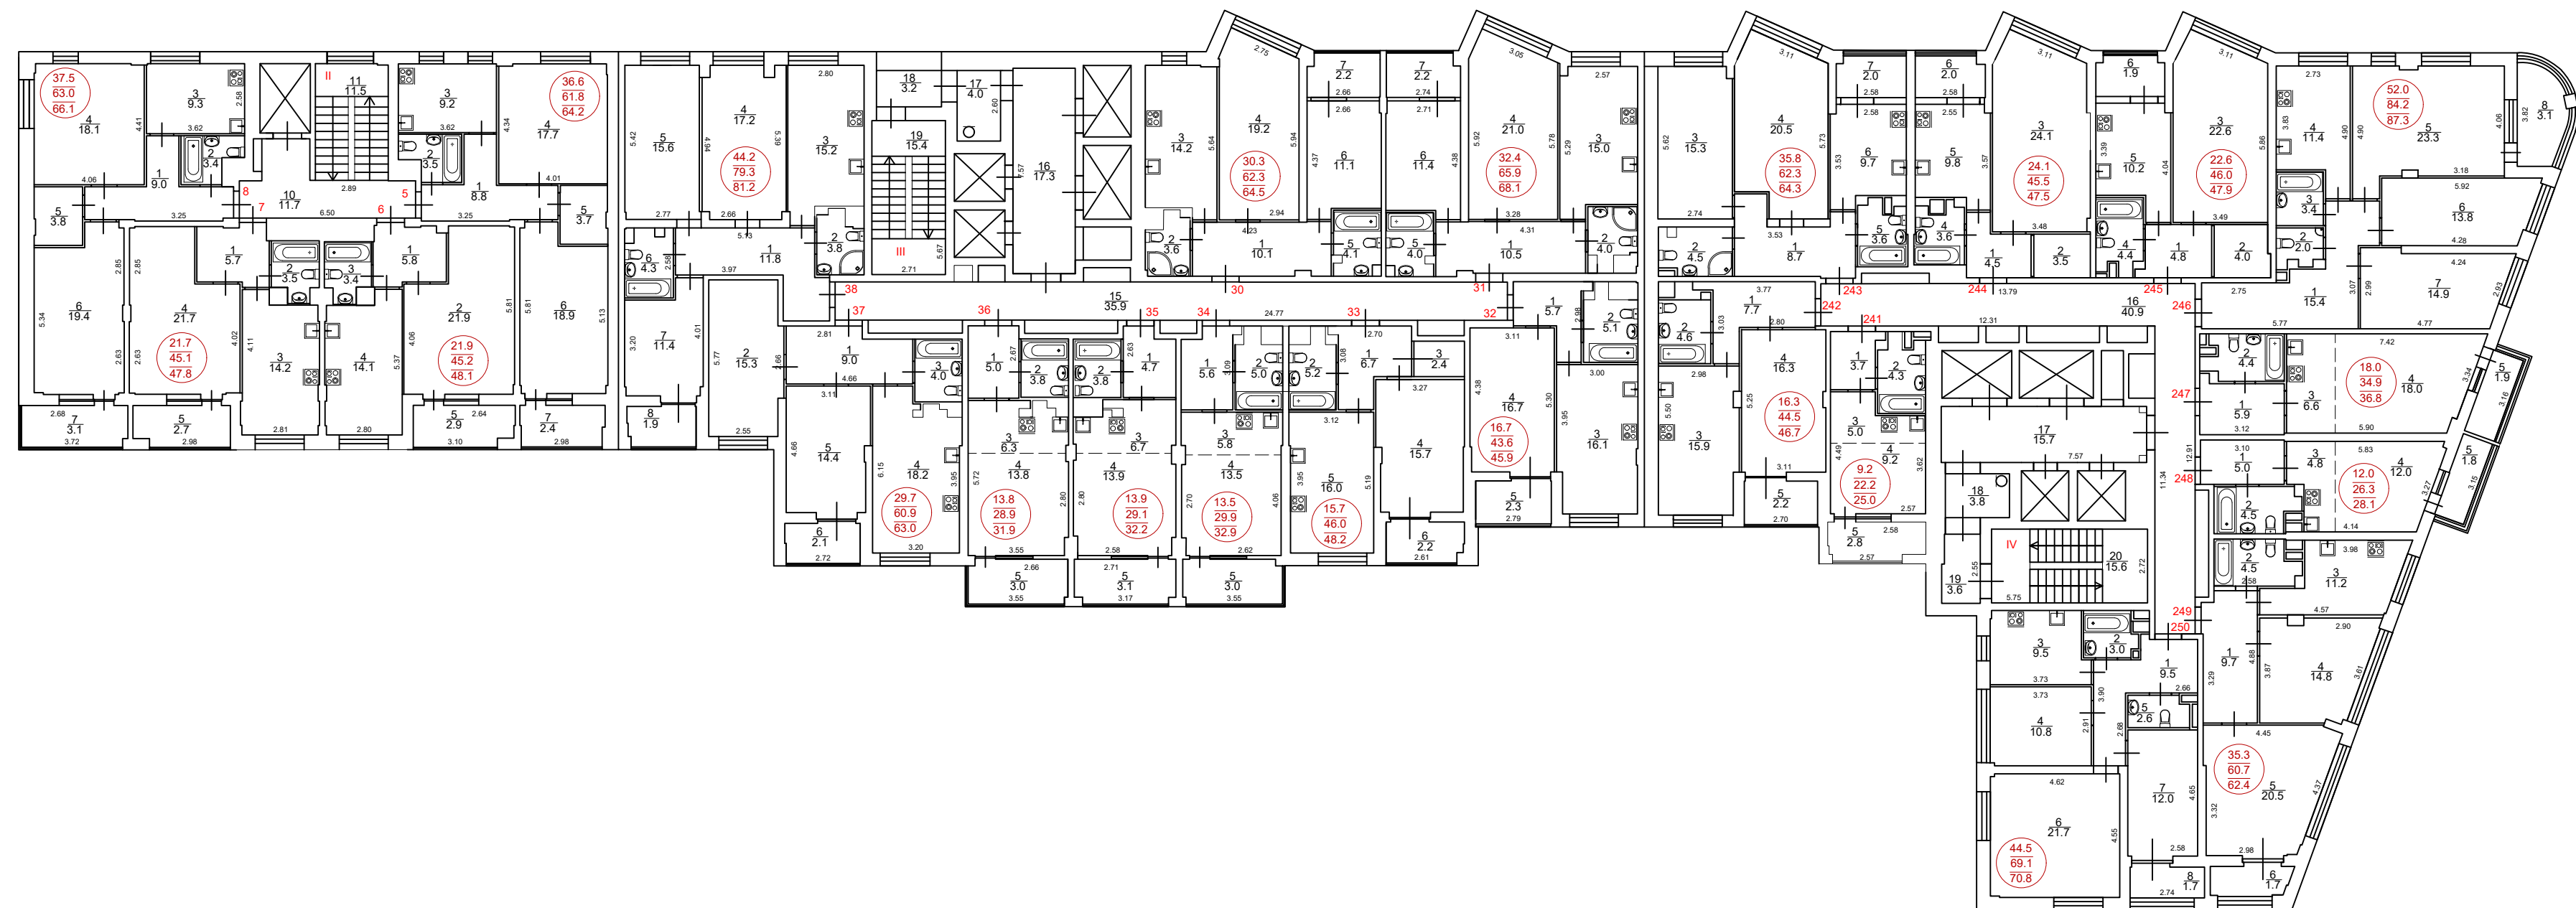
ТЕХНИЧЕСКИЙ ПАСПОРТ						
Изм.	Лист	№ документа	Подпись	Дата	МО, ГО Химки, г. Химки, ул. Молодежная, вблизи д. 6 и д. 8	Стация   Лист   Листов
	ГИП	Мишина А.Е.		08.07.19	8-28-12-этажный жилой дом со встроенными помещениями общественного назначения и подземной двухуровневой автостоянкой	П   9   178
	Геодезист	Рыжков П.Н.		08.07.19		
					План 2 этажа М 1:200	ООО "Гильдия Инженеров"






Условные обозначения

-  Стена с дверью и окном 8.60 Линейный размер (м)
-  Лестница  $\frac{10}{12.5}$  Номер комнаты  
Площадь (кв.м)
-  Направление подъема || Номер помещения
-  16.5 Жилая площадь
-  35.9 Общая площадь без учета балконов и лоджий
-  37.4 Общая площадь с учетом балконов и лоджий



ТЕХНИЧЕСКИЙ ПАСПОРТ					
Изм.	Лист	№ документа	Подпись	Дата	МО, ГО Химки, г. Химки, ул. Молодежная, вблизи д. 6 и д. 8
					Стадия
					Лист
					Листов
Изм.	Лист	№ документа	Подпись	Дата	8-28-12-этажный жилой дом со встроенными помещениями общественного назначения и подземной двухуровневой автостоянкой
ГИП		Мишина А.Е.		08.07.19	П 10 178
Геодезист		Рыжков П.Н.		08.07.19	
План 3 этажа М 1:200					ООО "Гильдия Инженеров"

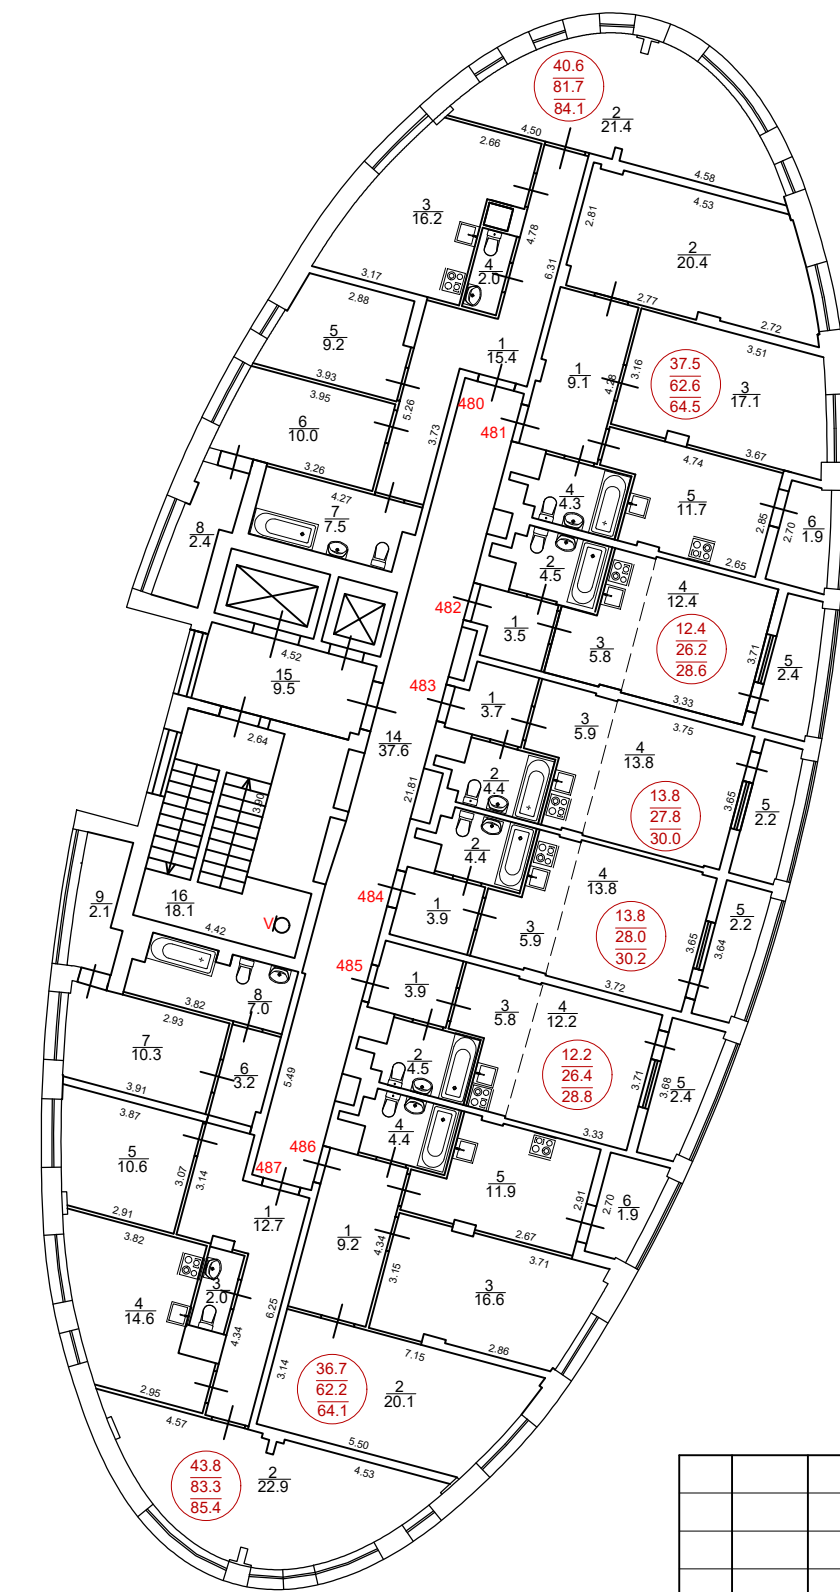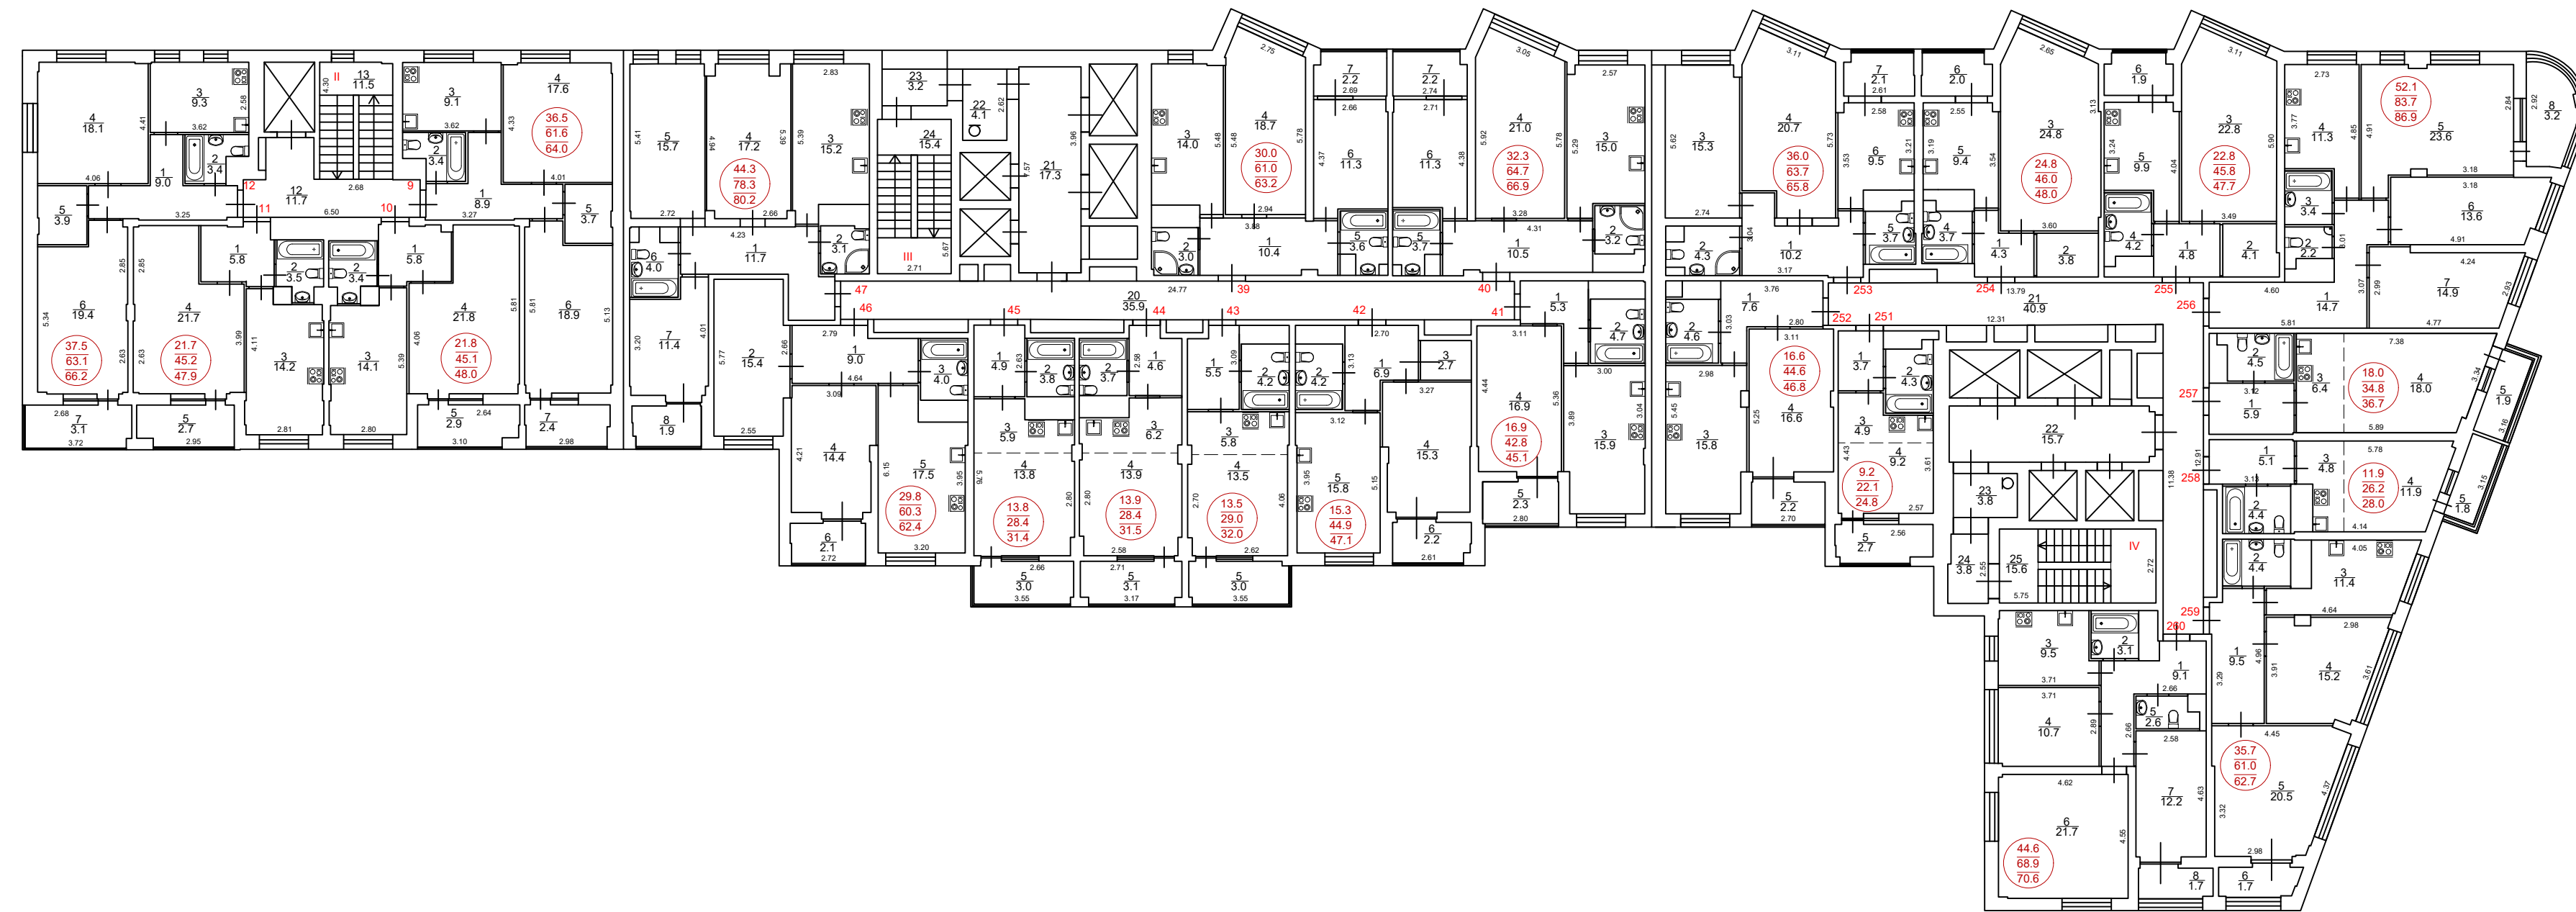





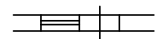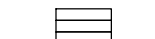

Условные обозначения

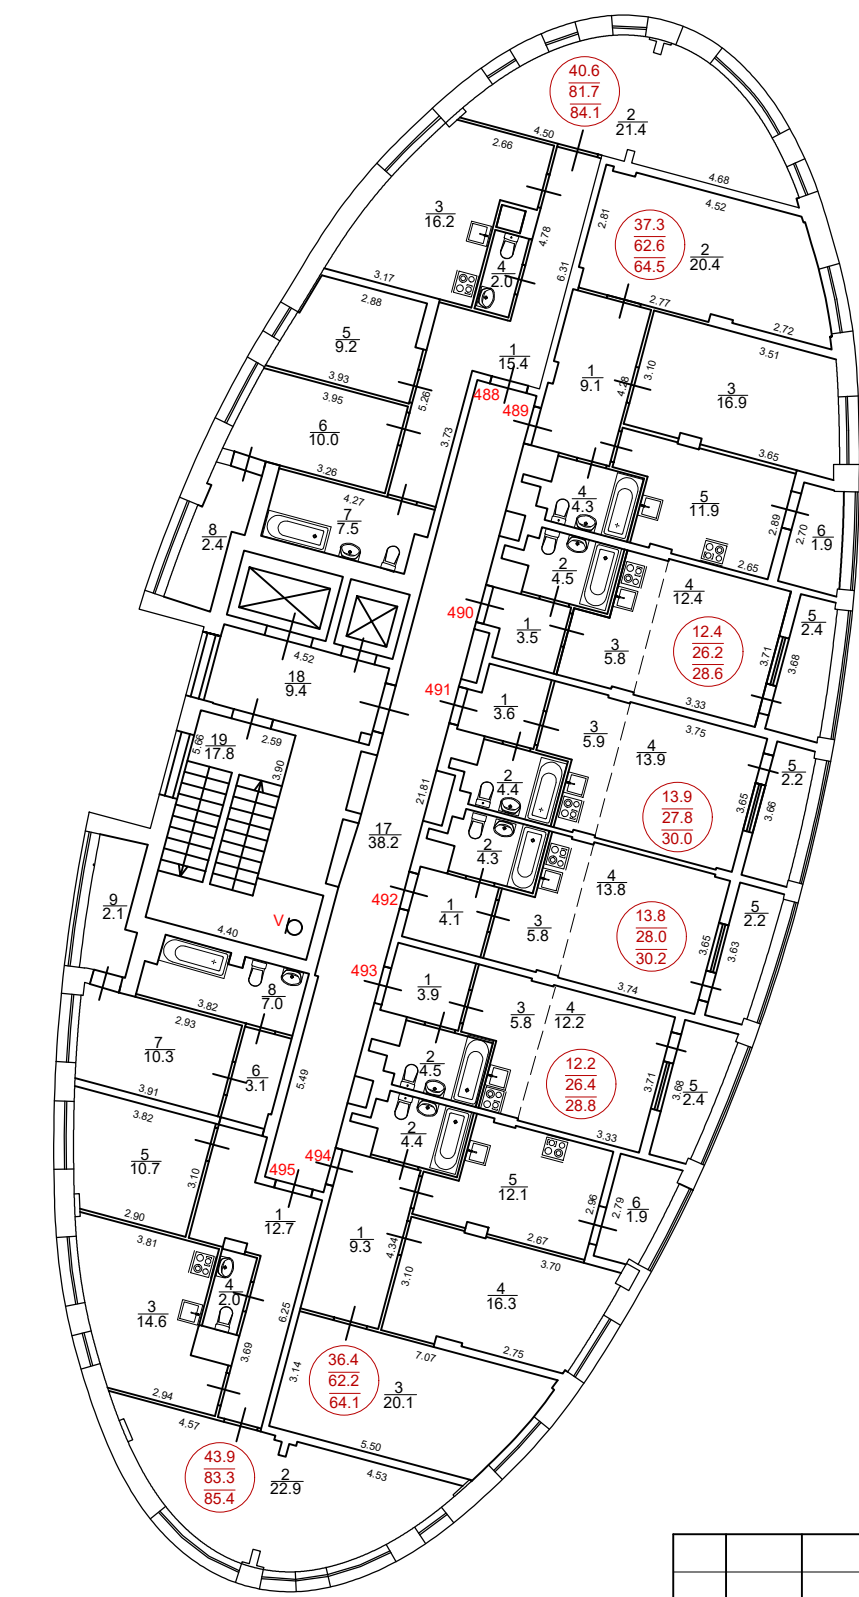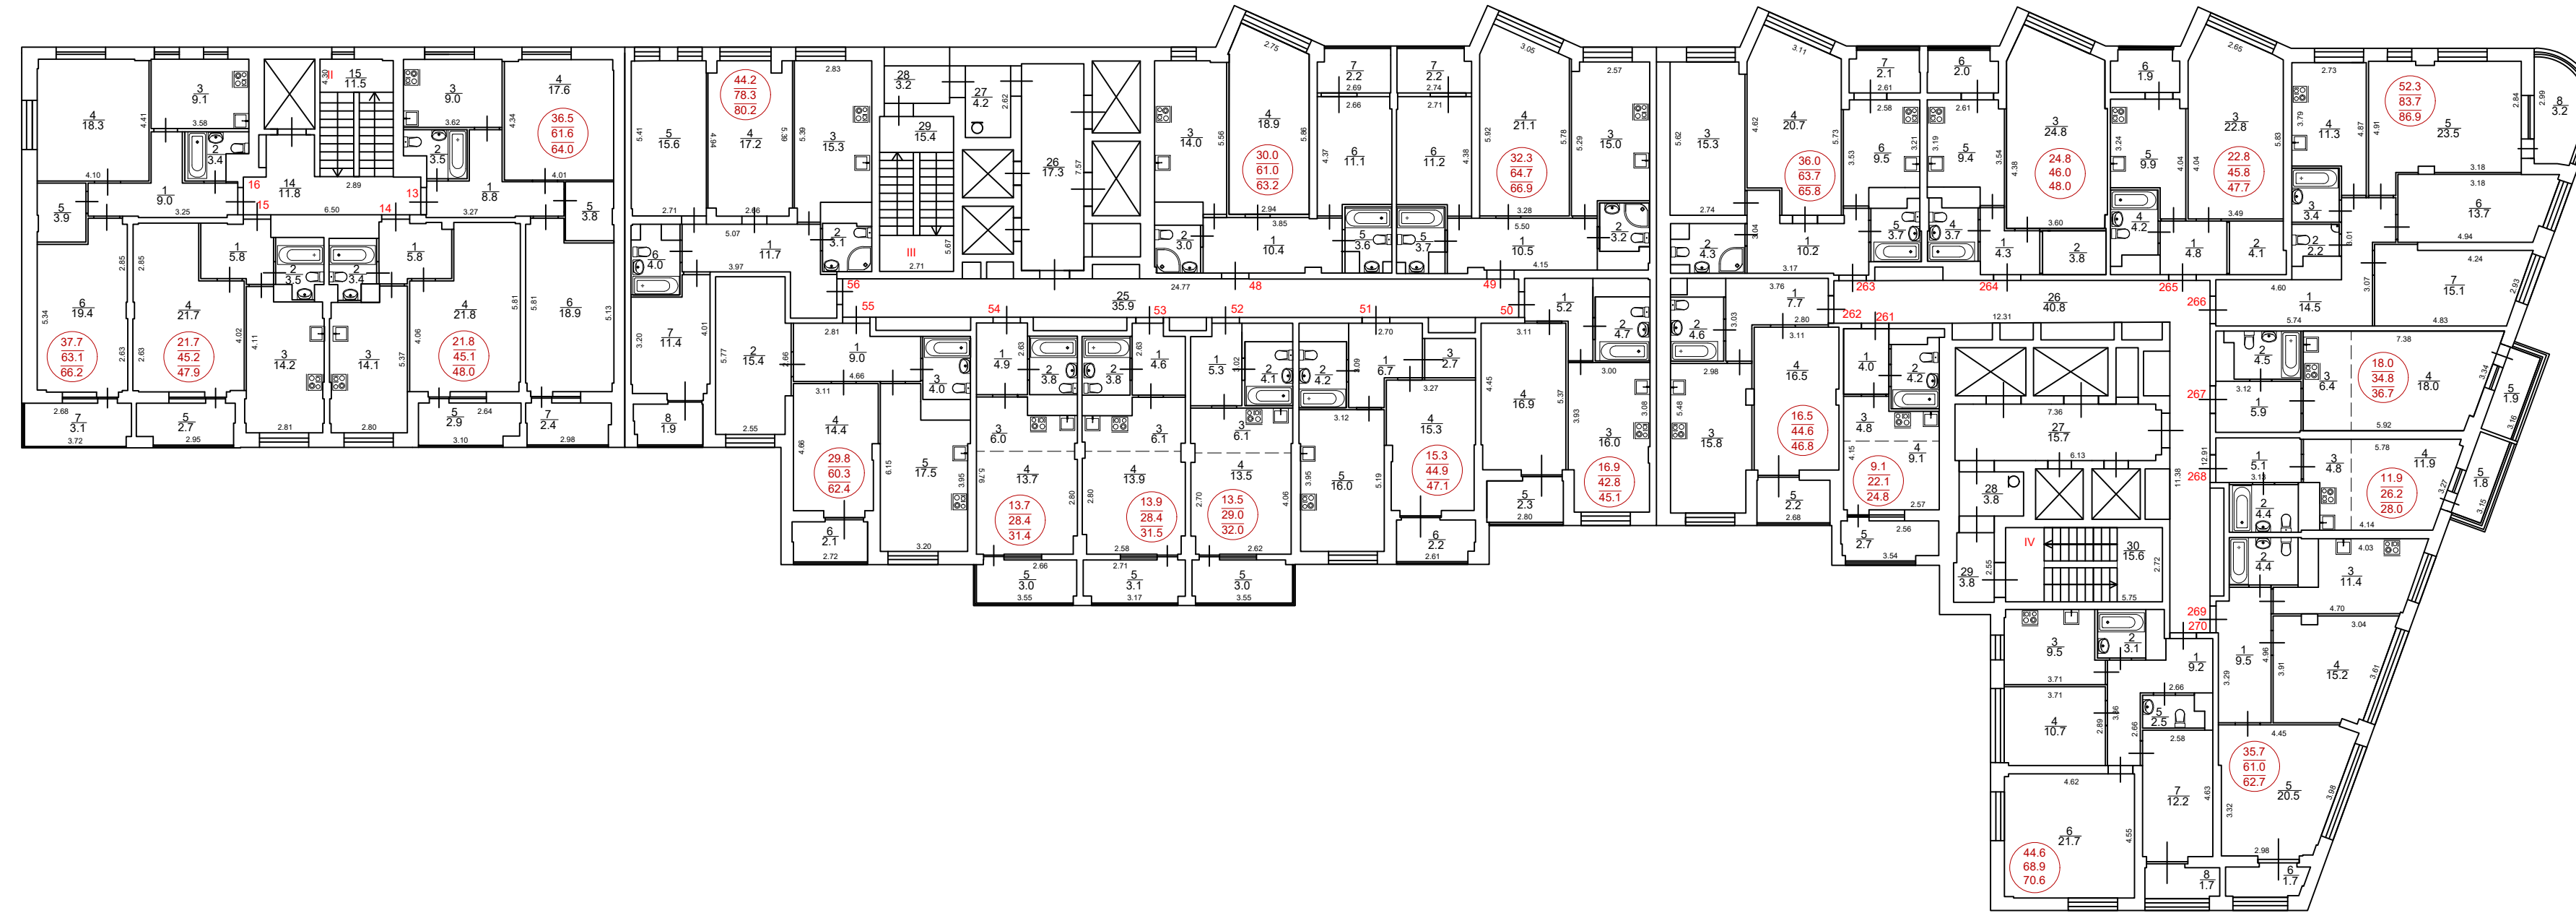-  Стена с дверью и окном 8.60 Линейный размер (м)
-  Лестница  $\frac{10}{12.5}$  Номер комнаты  
Площадь (кв.м)
-  Направление подъема II Номер помещения
- 16.5 Жилая площадь
- 35.9 Общая площадь без учета балконов и лоджий
- 37.4 Общая площадь с учетом балконов и лоджий


ТЕХНИЧЕСКИЙ ПАСПОРТ					
Изм.	Лист	№ документа	Подпись	Дата	МО, ГО Химки, г. Химки, ул. Молодежная, вблизи д. 6 и д. 8
					Стадия
					Лист
					Листов
					П
					11
					178
План 4 этажа М 1:200					ООО "Гильдия Инженеров"

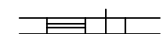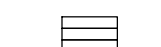







Условные обозначения

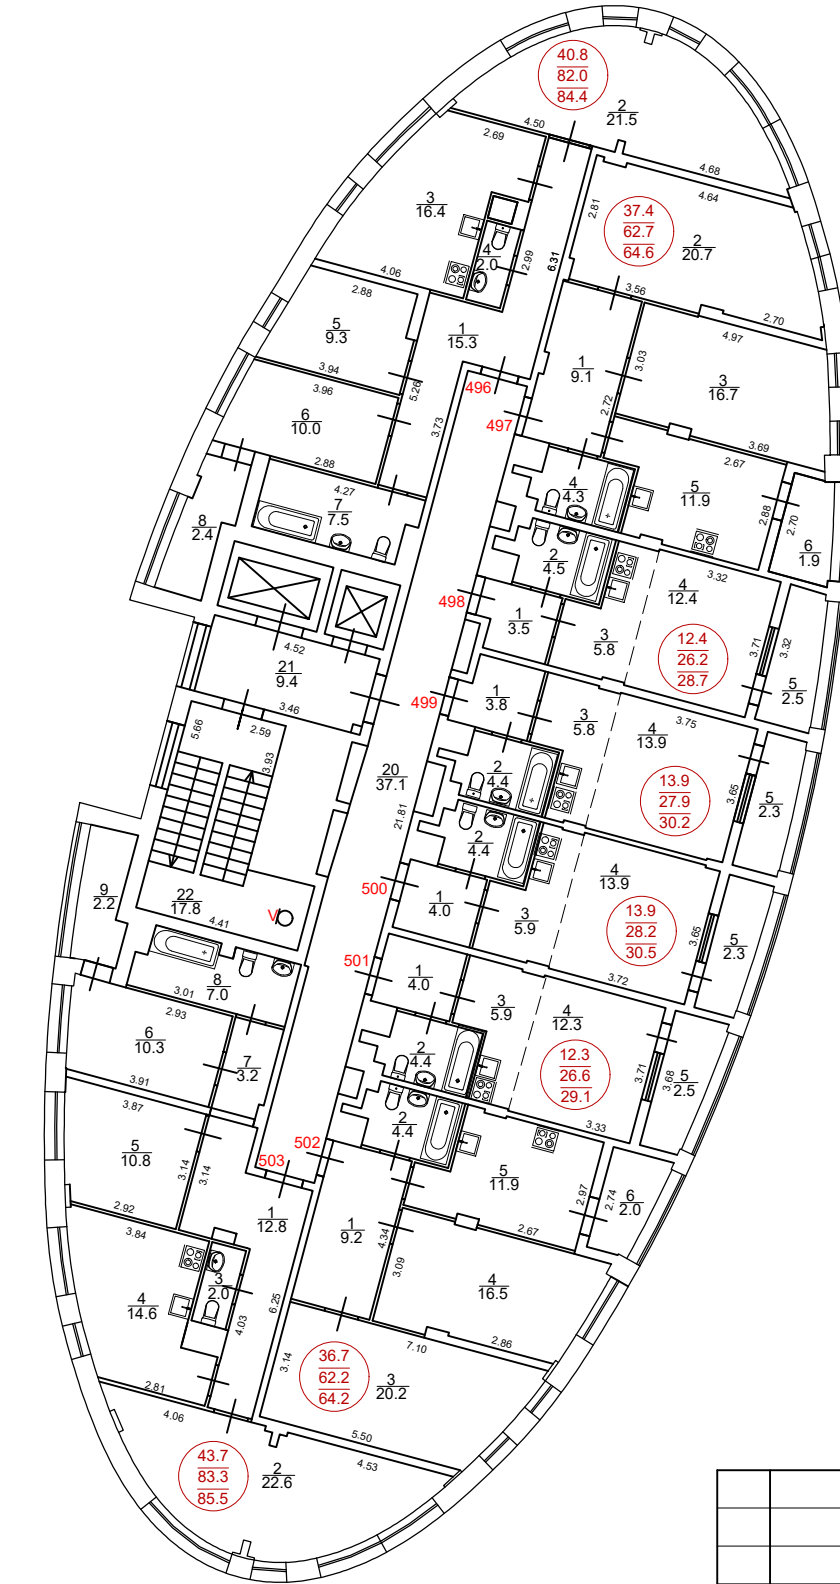-  Стена с дверью и окном 8.60 Линейный размер (м)
-  Лестница  $\frac{10}{12.5}$  Номер комнаты
-  Направление подъема || Номер помещения
-  16.5 Жилая площадь
-  35.9 Общая площадь без учета балконов и лоджий
-  37.4 Общая площадь с учетом балконов и лоджий


ТЕХНИЧЕСКИЙ ПАСПОРТ							
				МО, ГО Химки, г. Химки, ул. Молодежная, вблизи д. 6 и д. 8	Стадия	Лист	Листов
Изм.	Лист	№ документа	Подпись	Дата	П	12	178
		ГиП	Мишина А.Е.	08.07.19			
		Геодезист	Рыжков П.Н.	08.07.19			
План 5 этажа М 1:200					ООО "Гильдия Инженеров"		

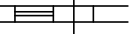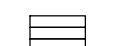




Условные обозначения

-  Стена с дверью и окном 8.60 Линейный размер (м)
-  Лестница  $\frac{10}{12.5}$  Номер комнаты  
Площадь (кв.м)
-  Направление подъема II Номер помещения
-  16.5 Жилая площадь
-  35.9 Общая площадь без учета балконов и лоджий
-  37.4 Общая площадь с учетом балконов и лоджий



ТЕХНИЧЕСКИЙ ПАСПОРТ							
Изм.	Лист	№ документа	Подпись	Дата	МО, ГО Химки, г. Химки, ул. Молодежная, вблизи д. 6 и д. 8		
ГИП		Мишина А.Е.		08.07.19	8-28-12-этажный жилой дом со встроенными помещениями общественного назначения и подземной двухуровневой автостоянкой		
Геодезист		Рыжков П.Н.		08.07.19			
План 6 этажа М 1:200					Стация	Лист	Листов
					П	13	178
					ООО "Гильдия Инженеров"		

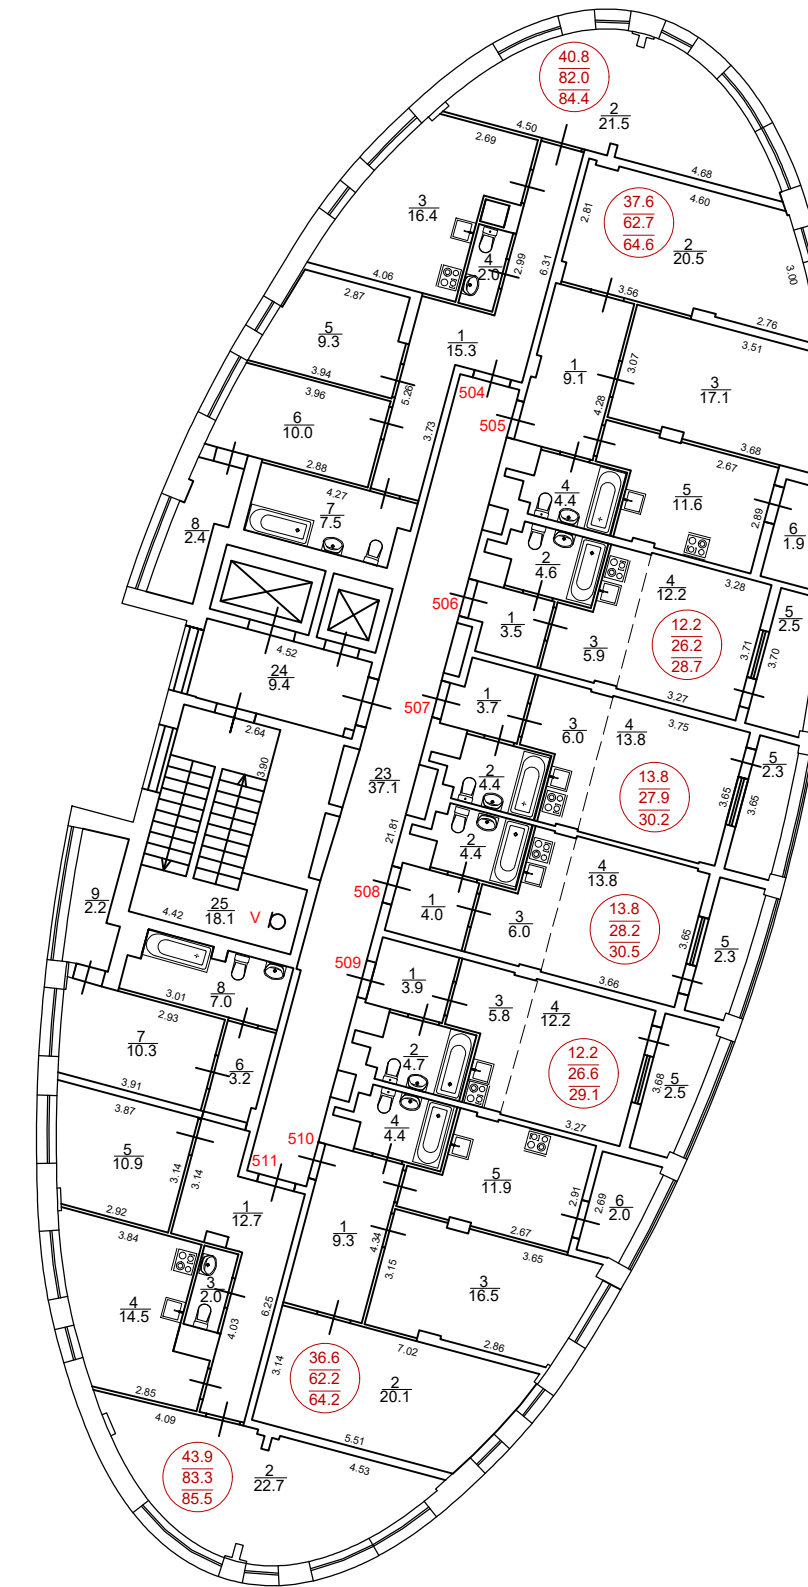




Условные обозначения

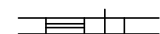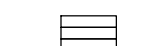- 
Стена с дверью и окном
8.60
Линейный размер (м)
- 
Лестница
 $\frac{10}{12.5}$ 
Номер комнаты  
Площадь (кв.м)
- 
Направление подъема
||
Номер помещения
- 16.5
35.9
37.4
Жилая площадь
Общая площадь без учета балконов и лоджий
Общая площадь с учетом балконов и лоджий


ТЕХНИЧЕСКИЙ ПАСПОРТ						
Изм.	Лист	№ документа	Подпись	Дата	МО, ГО Химки, г. Химки, ул. Молодежная, вблизи д. 6 и д. 8	Стация   Лист   Листов
					8-28-12-этажный жилой дом со встроенными помещениями общественного назначения и подземной двухуровневой автостоянкой	П   14   178
						ООО "Гильдия Инженеров"
План 7 этажа М 1:200						

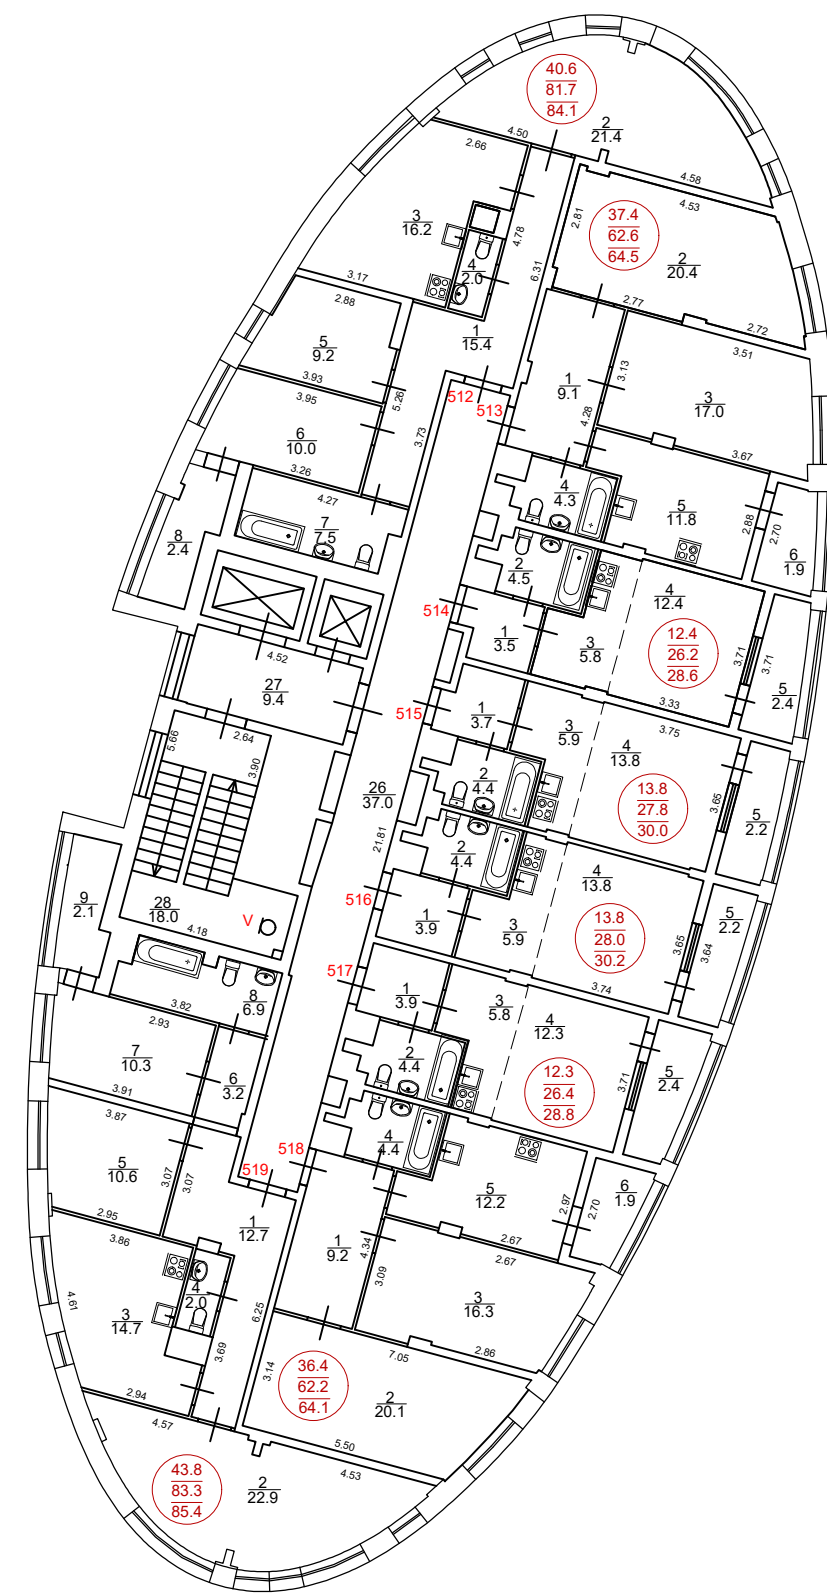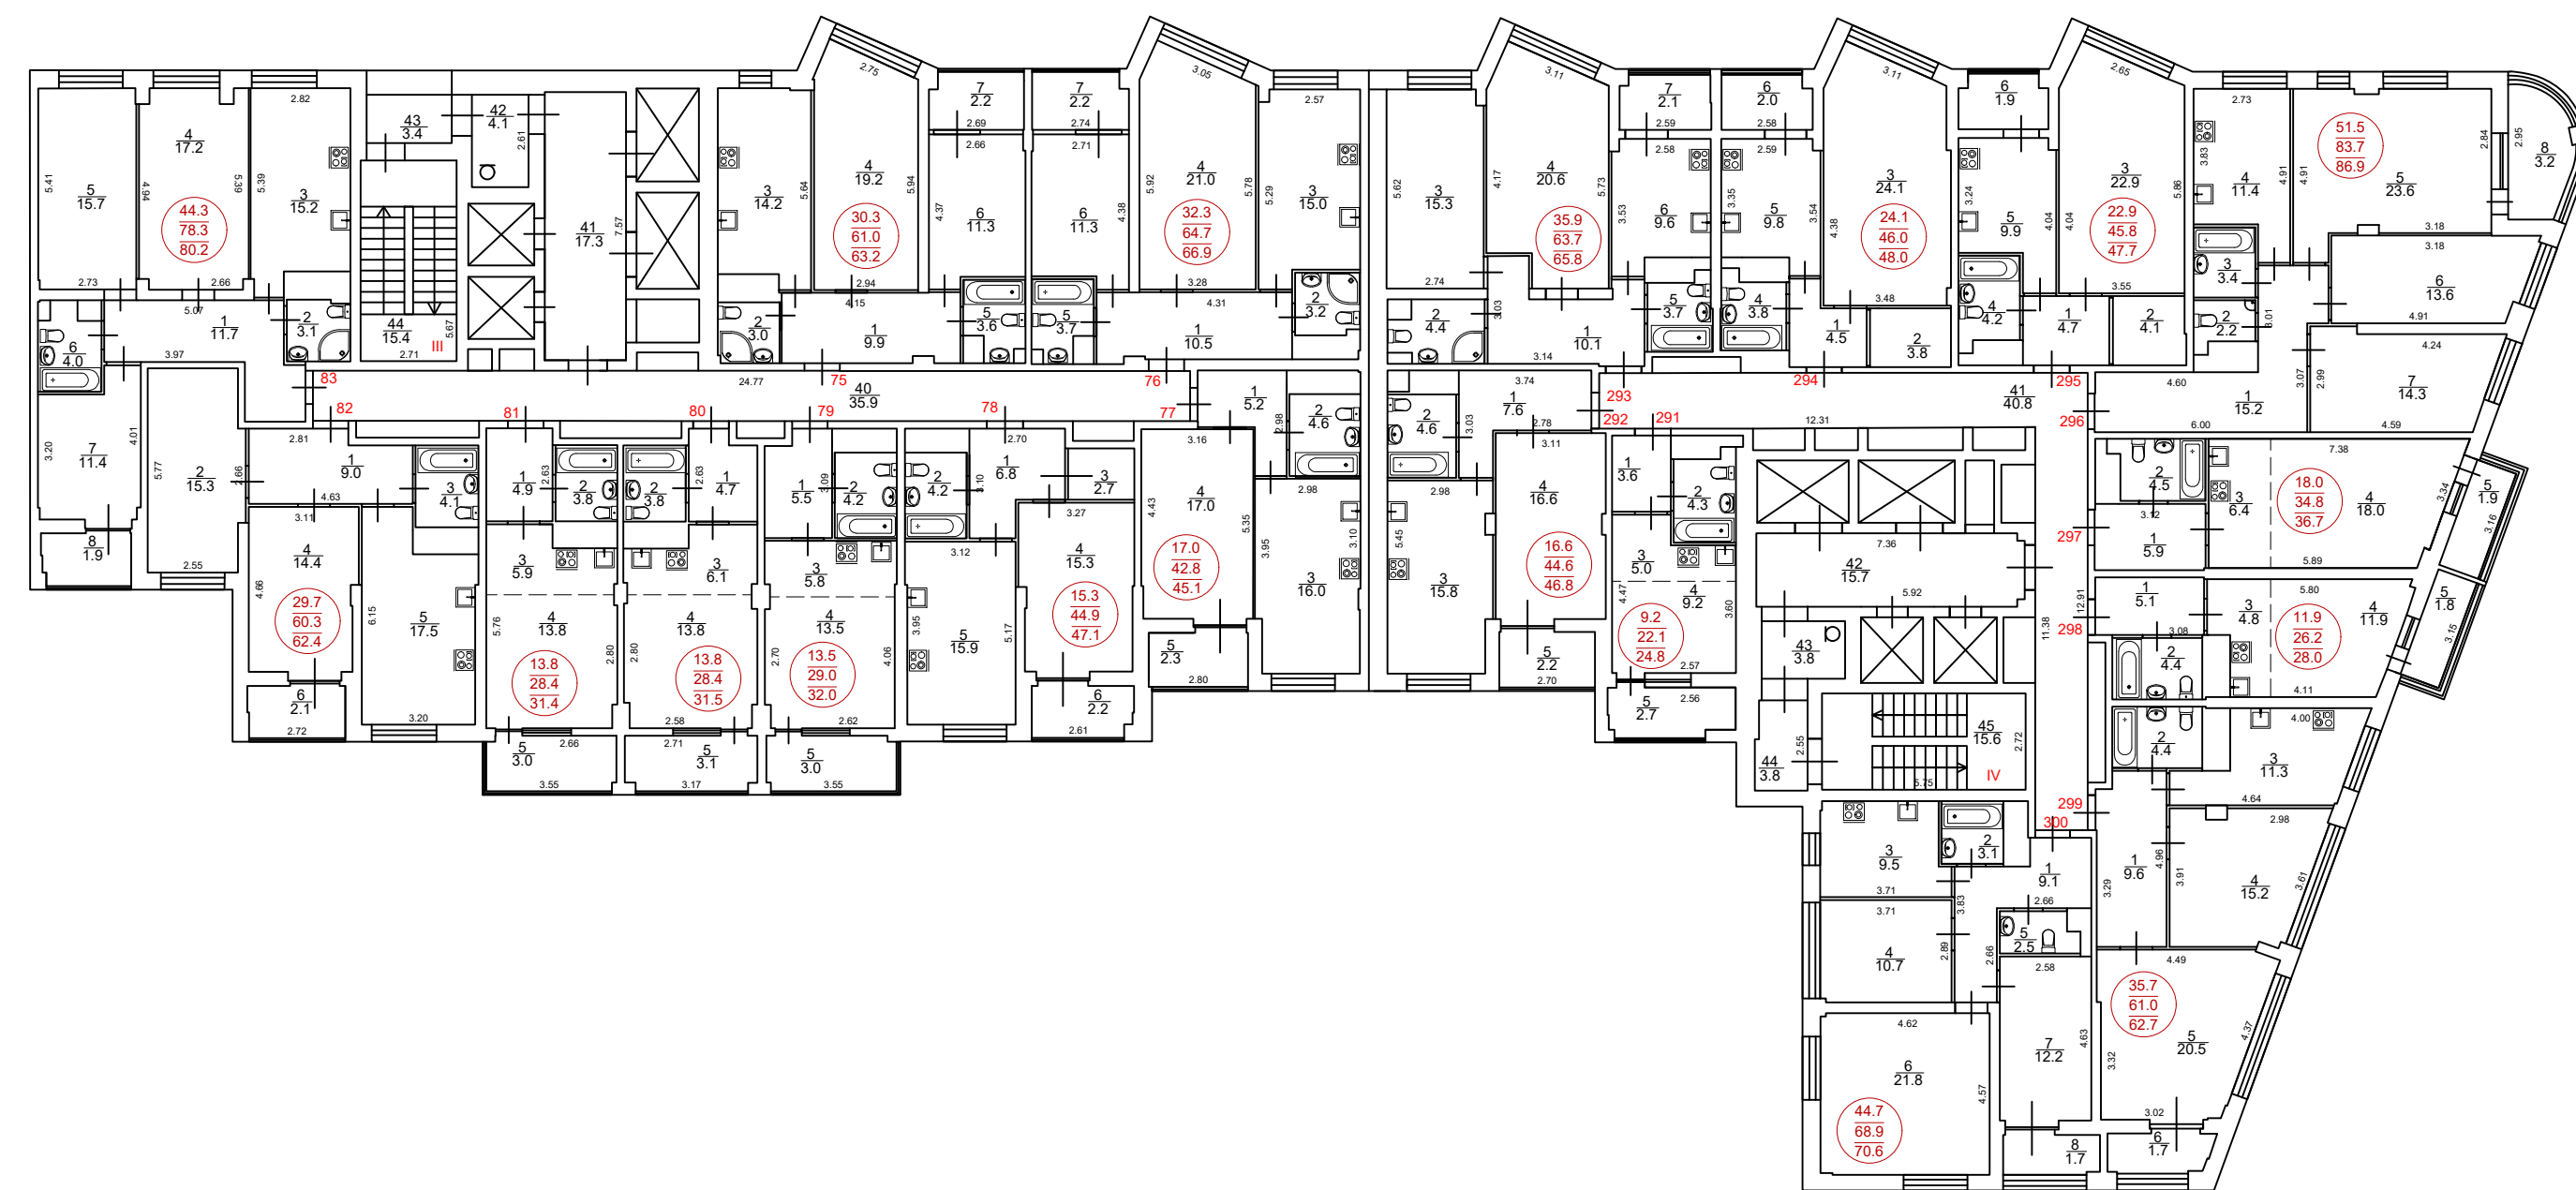

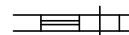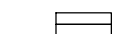


Условные обозначения

-  Стена с дверью и окном 8.60 Линейный размер (м)
-  Лестница  $\frac{10}{12.5}$  Номер комнаты  
Площадь (кв.м)
-  Направление подъема II Номер помещения
- 16.5 Жилая площадь
- 35.9 Общая площадь без учета балконов и лоджий
- 37.4 Общая площадь с учетом балконов и лоджий

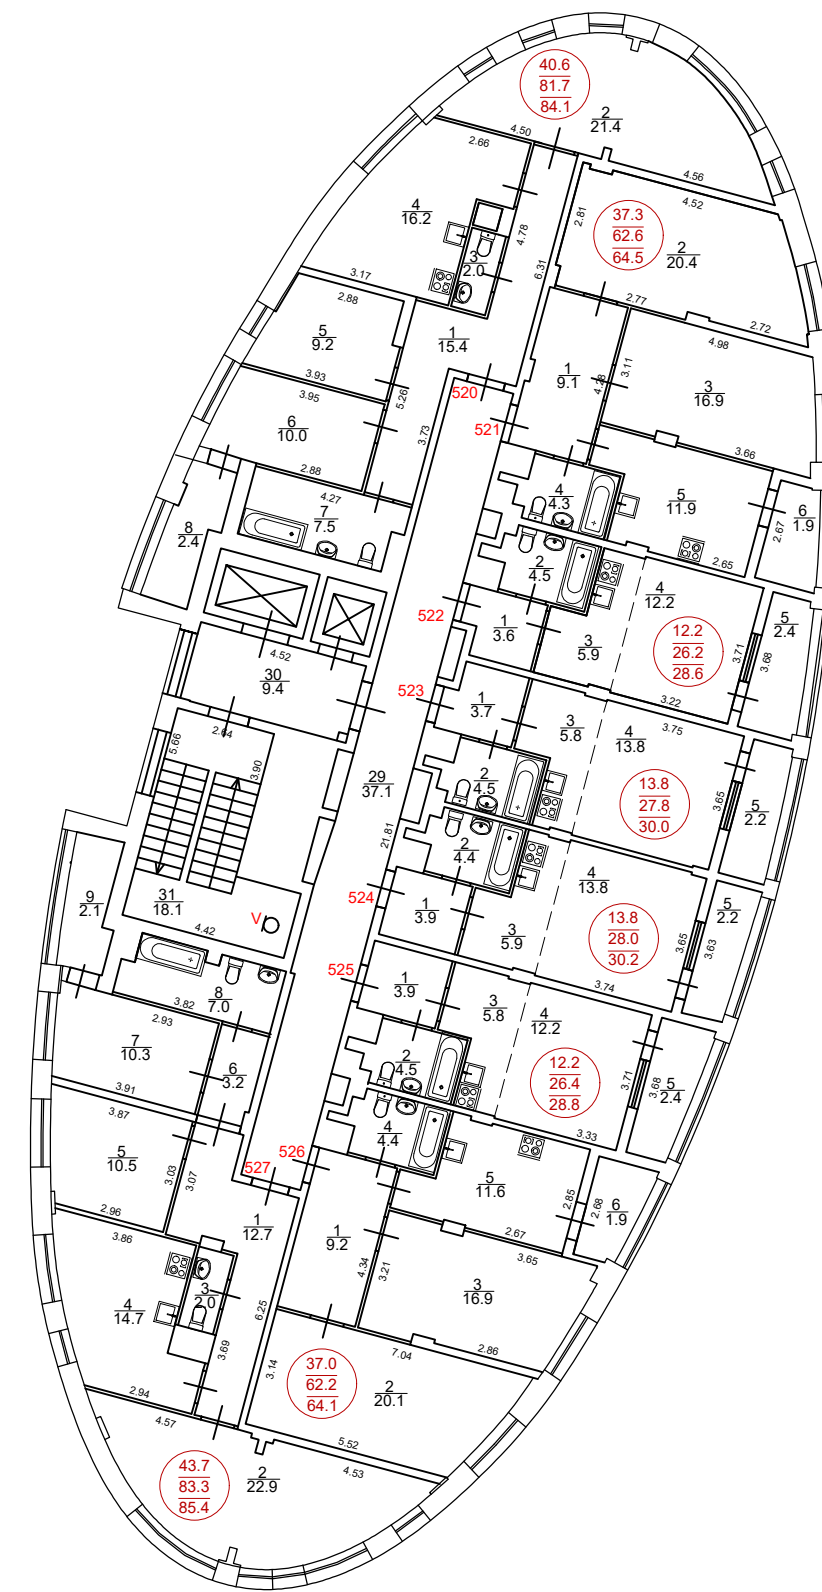ТЕХНИЧЕСКИЙ ПАСПОРТ					
Изм.	Лист	№ документа	Подпись	Дата	МО, ГО Химки, г. Химки, ул. Молодежная, вблизи д. 6 и д. 8
					Стация
					Лист
					Листов
					П
					15
					178
План 8 этажа М 1:200					ООО "Гильдия Инженеров"


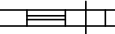


Условные обозначения







-  Стена с дверью и окном 8.60 Линейный размер (м)
-  Лестница  $\frac{10}{12.5}$  Номер комнаты  
Площадь (кв.м)
-  ↓ Направление подъема || Номер помещения
- 16.5 Жилая площадь
- 35.9 Общая площадь без учета балконов и лоджий
- 37.4 Общая площадь с учетом балконов и лоджий

ТЕХНИЧЕСКИЙ ПАСПОРТ					
Изм.	Лист	№ документа	Подпись	Дата	МО, ГО Химки, г. Химки, ул. Молодежная, вблизи д. 6 и д. 8
					Стация
					Лист
					Листов
Изм.	Лист	№ документа	Подпись	Дата	8-28-12-этажный жилой дом со встроенными помещениями общественного назначения и подземной двухуровневой автостоянкой
ГИП		Мишина А.Е.		08.07.19	П 16 178
Геодезист		Рыжков П.Н.		08.07.19	
План 9 этажа М 1:200					ООО "Гильдия Инженеров"

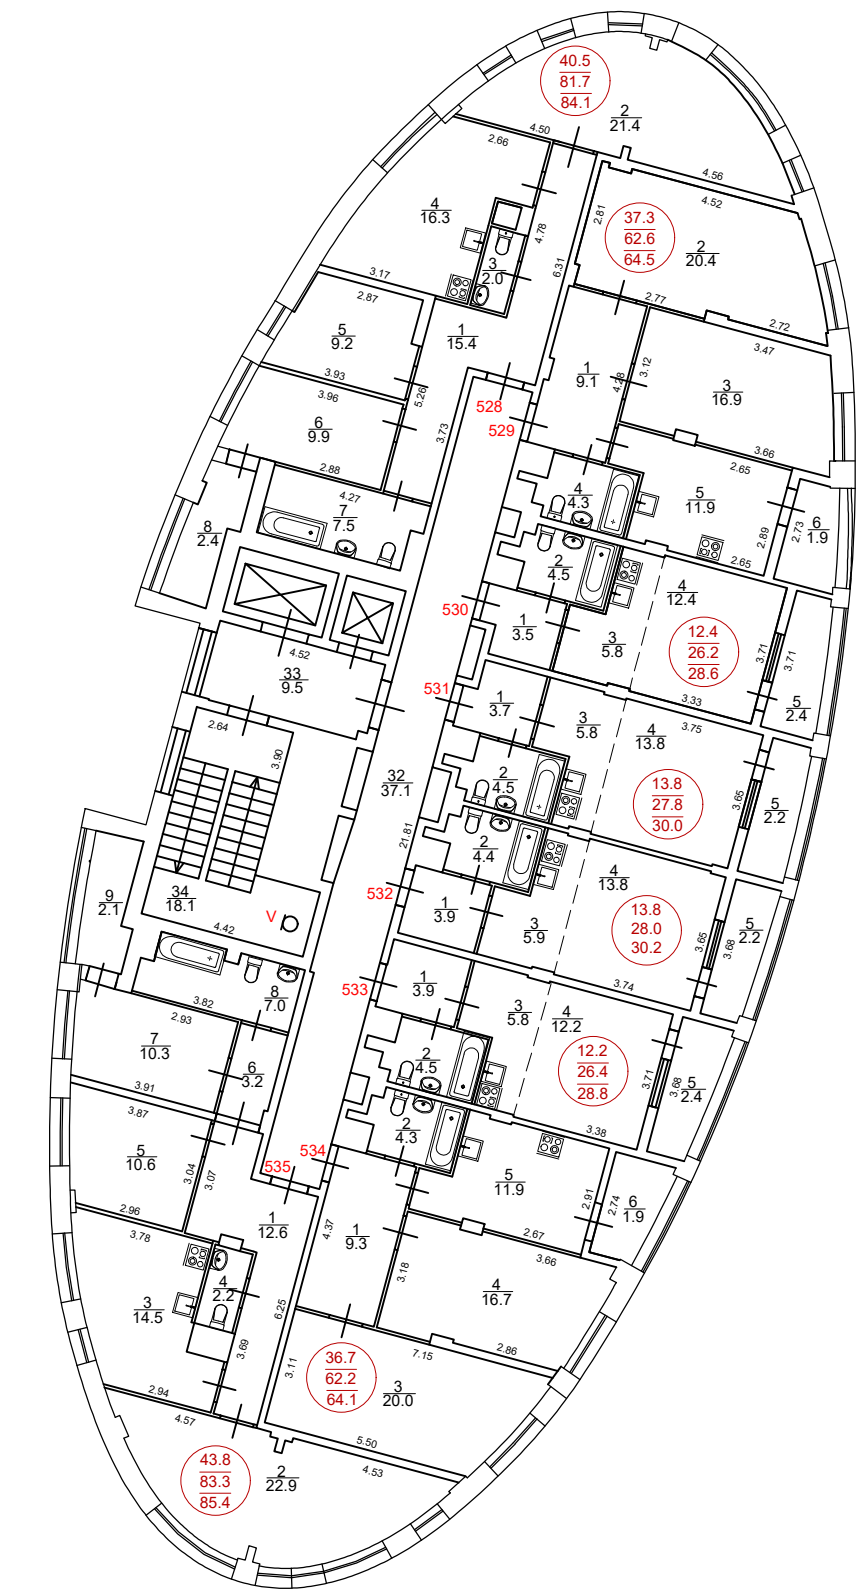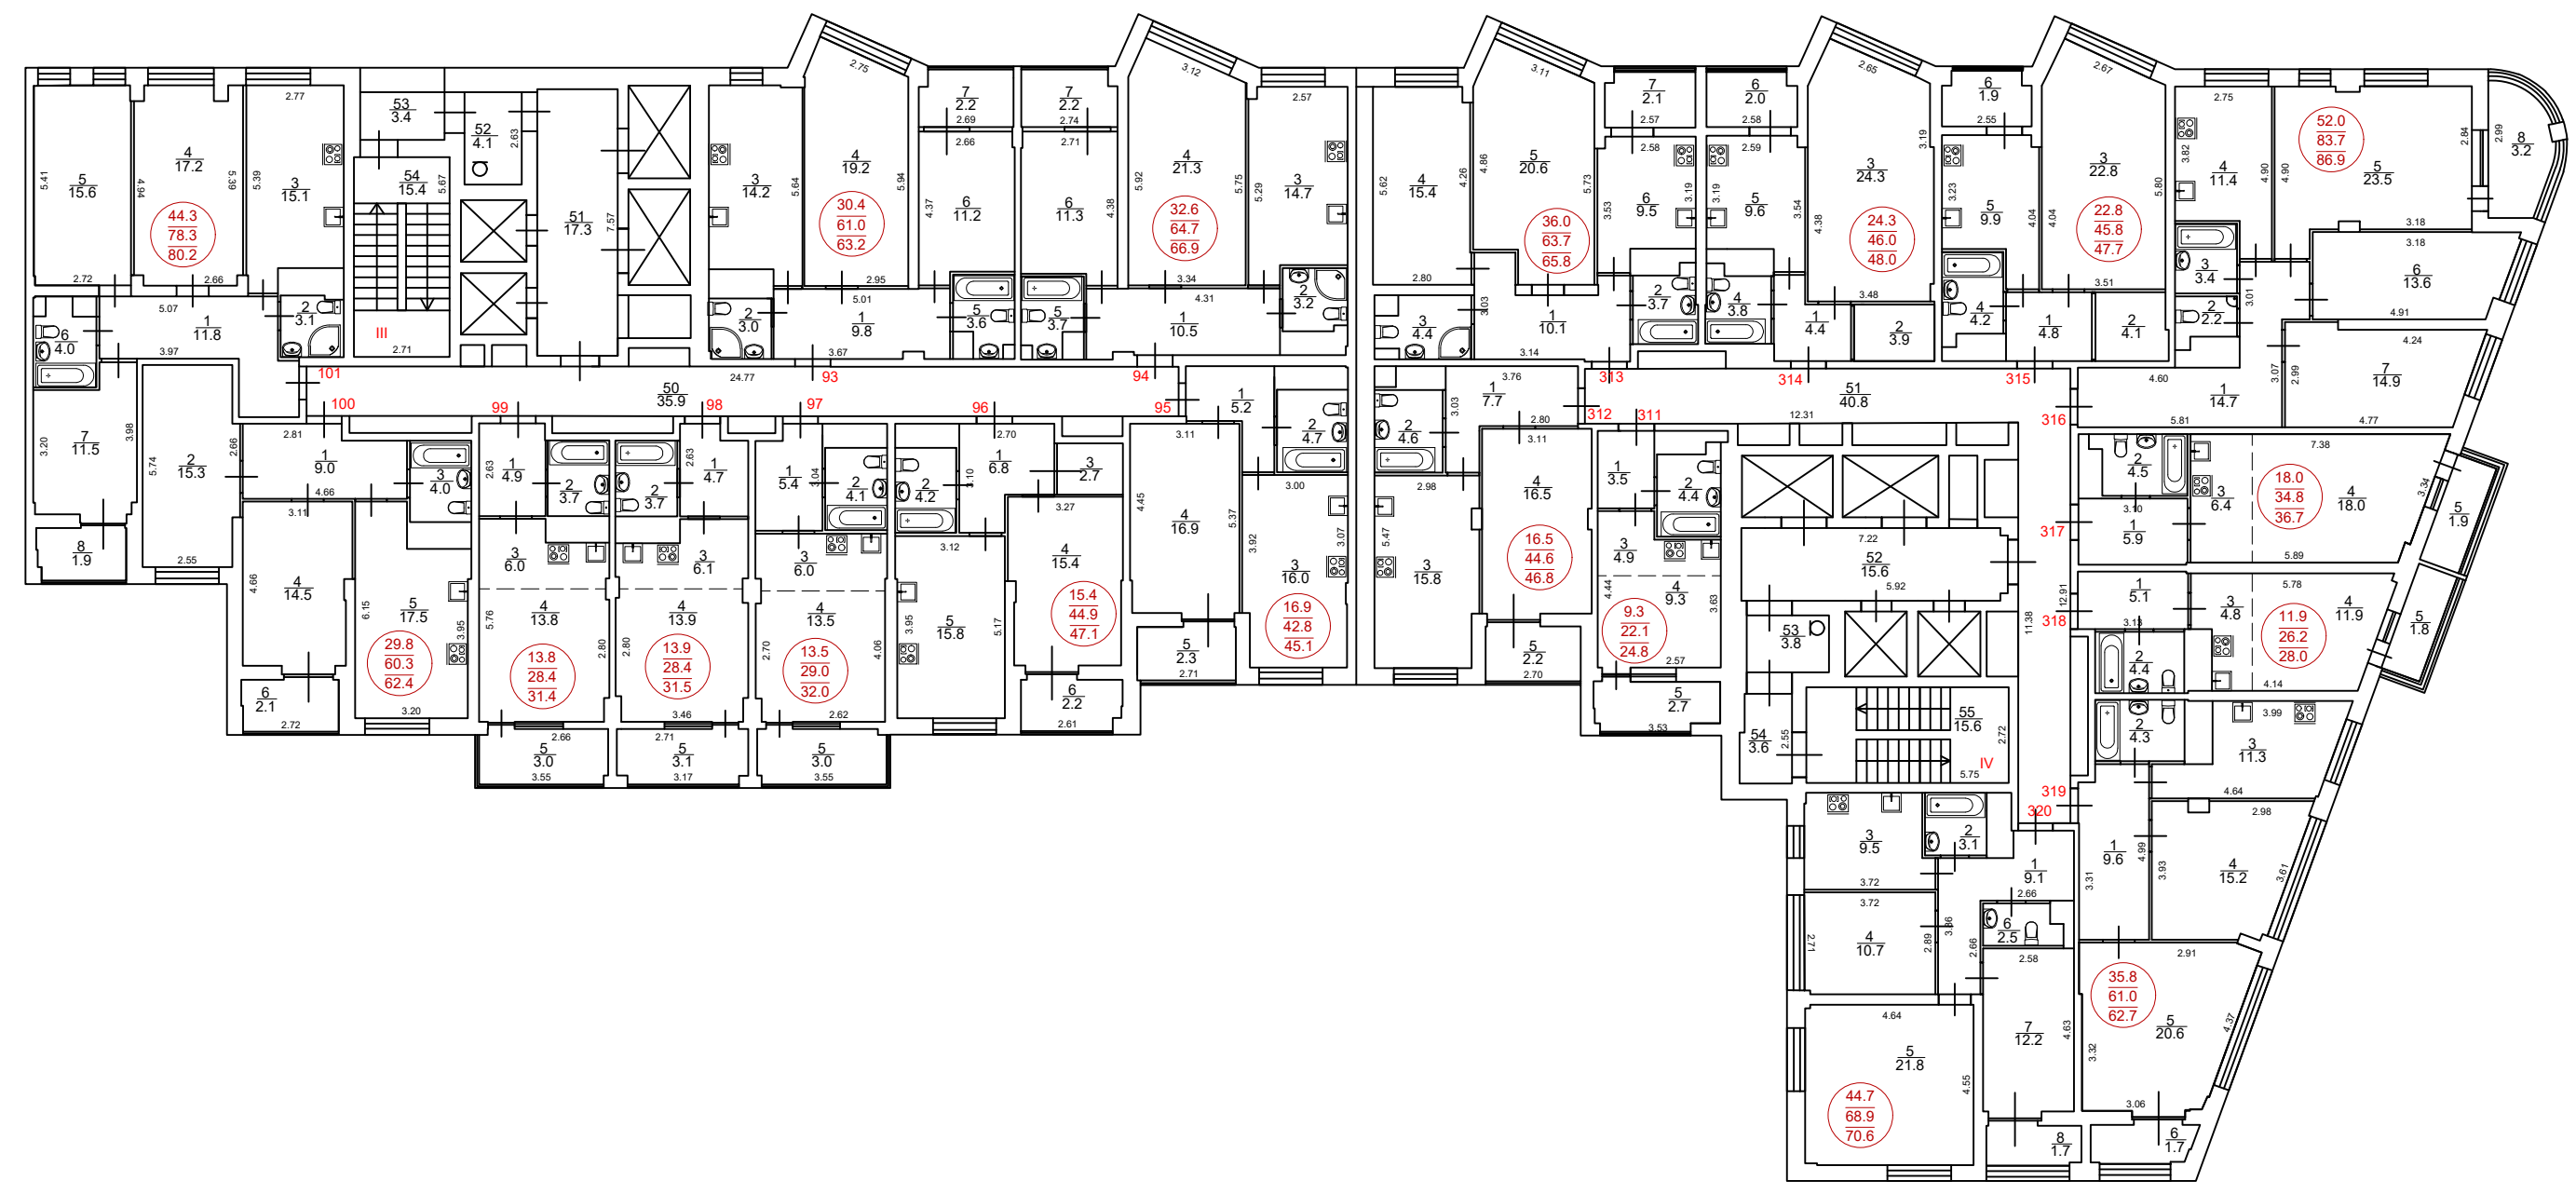



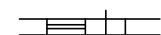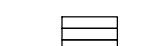


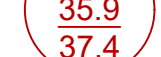


Условные обозначения

-  Стена с дверью и окном 8.60 Линейный размер (м)
-  Лестница  $\frac{10}{12.5}$  Номер комнаты  
Площадь (кв.м)
-  Направление подъема || Номер помещения
-  16.5 Жилая площадь
-  35.9 Общая площадь без учета балконов и лоджий
-  37.4 Общая площадь с учетом балконов и лоджий


				ТЕХНИЧЕСКИЙ ПАСПОРТ			
				МО, ГО Химки, г. Химки, ул. Молодежная, вблизи д. 6 и д. 8	Стация	Лист	Листов
Изм.	Лист	№ документа	Подпись	Дата	П	17	178
ГИП		Мишина А.Е.		08.07.19	Помещениями общественного назначения и подземной двухуровневой автостоянкой		
Геодезист		Рыжков П.Н.		08.07.19			
				План 10 этажа М 1:200			ООО "Гильдия Инженеров"

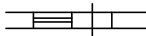



 




Условные обозначения

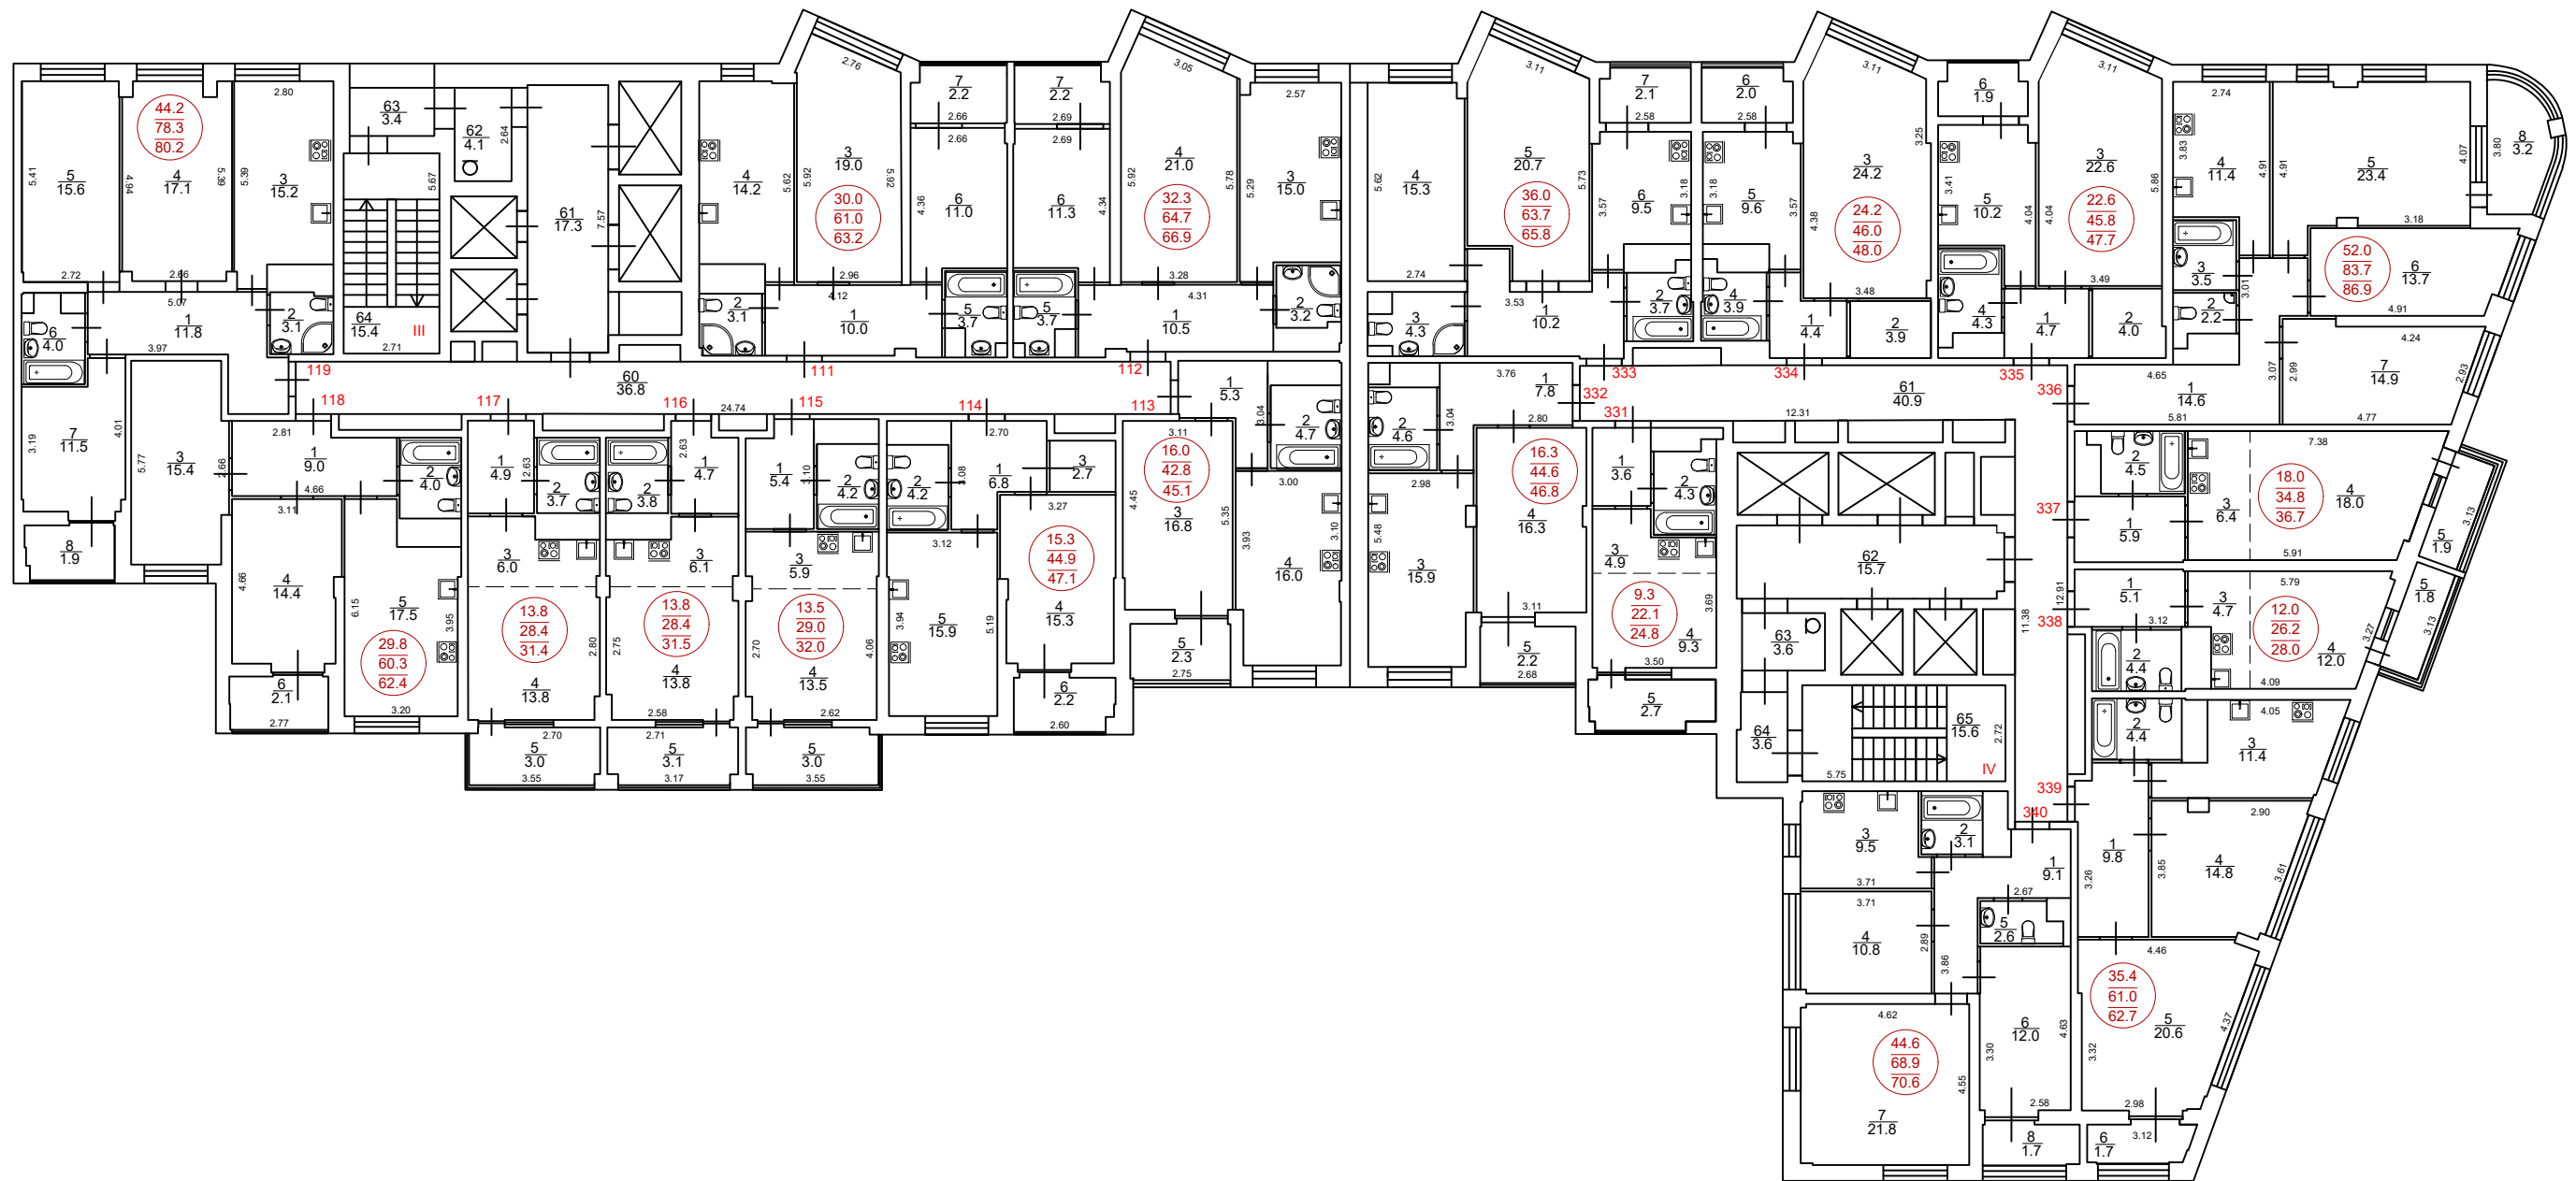- 
Стена с дверью и окном
8.60
Линейный размер (м)
- 
Лестница
10 / 12,5
Номер комнаты / Площадь (кв.м)
- 
Направление подъема
II
Номер помещения
- 
16.5
Жилая площадь
- 
35.9
Общая площадь без учета балконов и лоджий
- 
37.4
Общая площадь с учетом балконов и лоджий

				<b>ТЕХНИЧЕСКИЙ ПАСПОРТ</b>			
				МО, ГО Химки, г. Химки, ул. Молодежная, вблизи д. 6 и д. 8	Стадия	Лист	Листов
Изм.	Лист	№ документа	Подпись	Дата	П	18	178
ГИП		Мишина А.Е.		08.07.19	8-28-12-этажный жилой дом со встроенными помещениями общественного назначения и подземной двухуровневой автостоянкой		
Геодезист		Рыжков П.Н.		08.07.19			
План 11 этажа М 1:200				ООО "Гильдия Инженеров"			

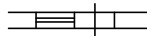



 



Условные обозначения

- 
Стена с дверью и окном
8.60
Линейный размер (м)
- 
Лестница
10
Номер комнаты
- 
Направление подъема
12.5
Площадь (кв.м)
- 
II
Номер помещения
- 
16.5
Жилая площадь
- 
35.9
Общая площадь без учета балконов и лоджий
- 
37.4
Общая площадь с учетом балконов и лоджий


					ТЕХНИЧЕСКИЙ ПАСПОРТ			
					МО, ГО Химки, г. Химки, ул. Молодежная, вблизи д. 6 и д. 8	Стадия	Лист	Листов
Изм.	Лист	№ документа	Подпись	Дата		П	19	178
					8-28-12-этажный жилой дом со встроенными помещениями общественного назначения и подземной двухуровневой автостоянкой			
						План 12 этажа М 1:200		
						ООО "Гильдия Инженеров"		




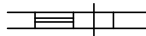





Условные обозначения

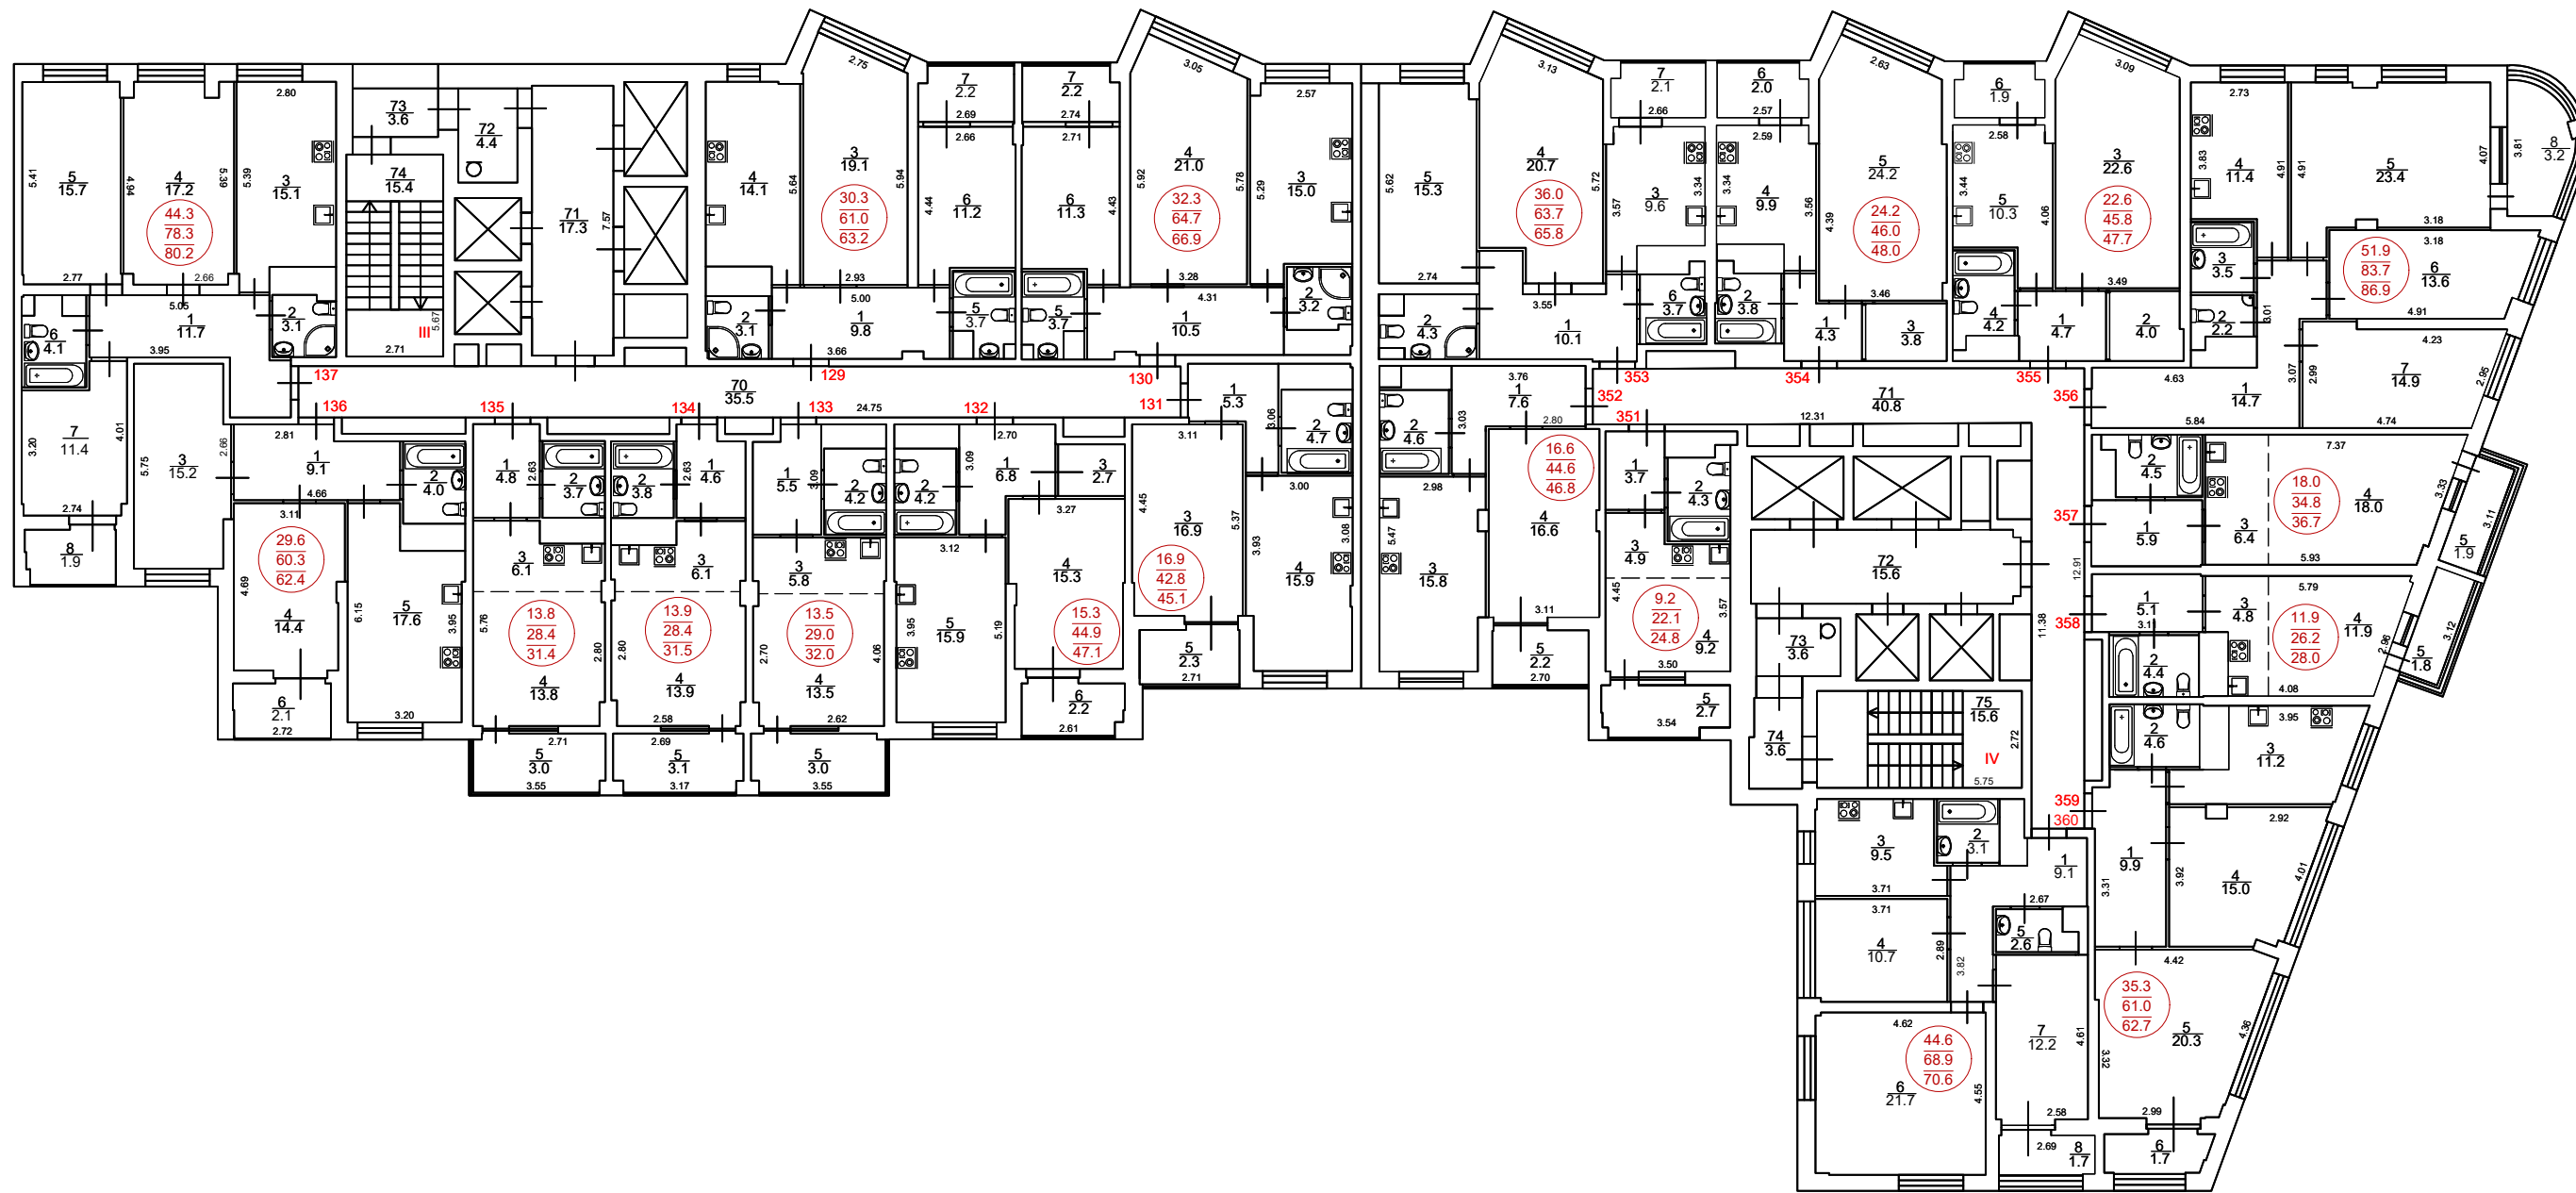- 
Стена с дверью и окном
8.60
Линейный размер (м)
- 
Лестница
10 / 12.5
Номер комнаты / Площадь (кв.м)
- 
Направление подъема
II
Номер помещения
- 
16.5
Жилая площадь
- 
35.9
Общая площадь без учета балконов и лоджий
- 
37.4
Общая площадь с учетом балконов и лоджий

				ТЕХНИЧЕСКИЙ ПАСПОРТ			
				МО, ГО Химки, г. Химки, ул. Молодежная, вблизи д. 6 и д. 8	Стадия	Лист	Листов
Изм.	Лист	№ документа	Подпись	Дата	П	20	178
				8-28-12-этажный жилой дом со встроенными помещениями общественного назначения и подземной двухуровневой автостоянкой			
				План 13 этажа М 1:200	ООО "Гильдия Инженеров"		

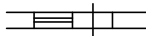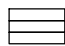



 



Условные обозначения

- 
Стена с дверью и окном
8.60
Линейный размер (м)
- 
Лестница
10
Номер комнаты
- 
Направление подъема
12.5
Площадь (кв.м)
- 
II
Номер помещения
- 
16.5
Жилая площадь
- 
35.9
Общая площадь без учета балконов и лоджий
- 
37.4
Общая площадь с учетом балконов и лоджий

					ТЕХНИЧЕСКИЙ ПАСПОРТ			
					МО, ГО Химки, г. Химки, ул. Молодежная, вблизи д. 6 и д. 8	Стадия	Лист	Листов
Изм.	Лист	№ документа	Подпись	Дата	8-28-12-этажный жилой дом со встроенными помещениями общественного назначения и подземной двухуровневой автостоянкой	П	21	178
ГИП		Мишина А.Е.		08.07.19				
		Геодезист	Рыжков П.Н.	08.07.19				
План 14 этажа М 1:200					ООО "Гильдия Инженеров"			



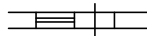



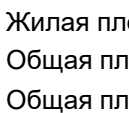
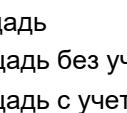
Условные обозначения

- 
Стена с дверью и окном
8.60
Линейный размер (м)
- 
Лестница
10 / 12.5
Номер комнаты / Площадь (кв.м)
- 
Направление подъема
II
Номер помещения
- 
Жилая площадь
- 
Общая площадь без учета балконов и лоджий
- 
Общая площадь с учетом балконов и лоджий

				<b>ТЕХНИЧЕСКИЙ ПАСПОРТ</b>			
				МО, ГО Химки, г. Химки, ул. Молодежная, вблизи д. 6 и д. 8	Стадия	Лист	Листов
Изм.	Лист	№ документа	Подпись	Дата	П	22	178
ГИП		Мишина А.Е.		08.07.19	8-28-12-этажный жилой дом со встроенными помещениями общественного назначения и подземной двухуровневой автостоянкой		
Геодезист		Рыжков П.Н.		08.07.19			
План 15 этажа							
М 1:200							
					ООО "Гильдия Инженеров"		





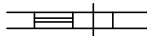




Условные обозначения

-  Стена с дверью и окном      8.60      Линейный размер (м)
-  Лестница      10/12.5      Номер комнаты / Площадь (кв.м)
-  Направление подъема      II      Номер помещения
-  16.5      Жилая площадь
-  35.9      Общая площадь без учета балконов и лоджий
-  37.4      Общая площадь с учетом балконов и лоджий

				ТЕХНИЧЕСКИЙ ПАСПОРТ			
				МО, ГО Химки, г. Химки, ул. Молодежная, вблизи д. 6 и д. 8	Стадия	Лист	Листов
Изм.	Лист	№ документа	Подпись	Дата	П	23	178
ГИП		Мишина А.Е.		08.07.19	8-28-12-этажный жилой дом со встроенными помещениями общественного назначения и подземной двухуровневой автостоянкой		
Геодезист		Рыжков П.Н.		08.07.19			
План 16 этажа М 1:200				ООО "Гильдия Инженеров"			

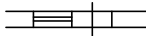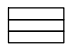 


Условные обозначения








- 
Стена с дверью и окном
8.60
Линейный размер (м)
- 
Лестница
10
Номер комнаты
- 
Направление подъема
12.5
Площадь (кв.м)
- 
II
Номер помещения
- 
16.5
Жилая площадь
- 
35.9
Общая площадь без учета балконов и лоджий
- 
37.4
Общая площадь с учетом балконов и лоджий

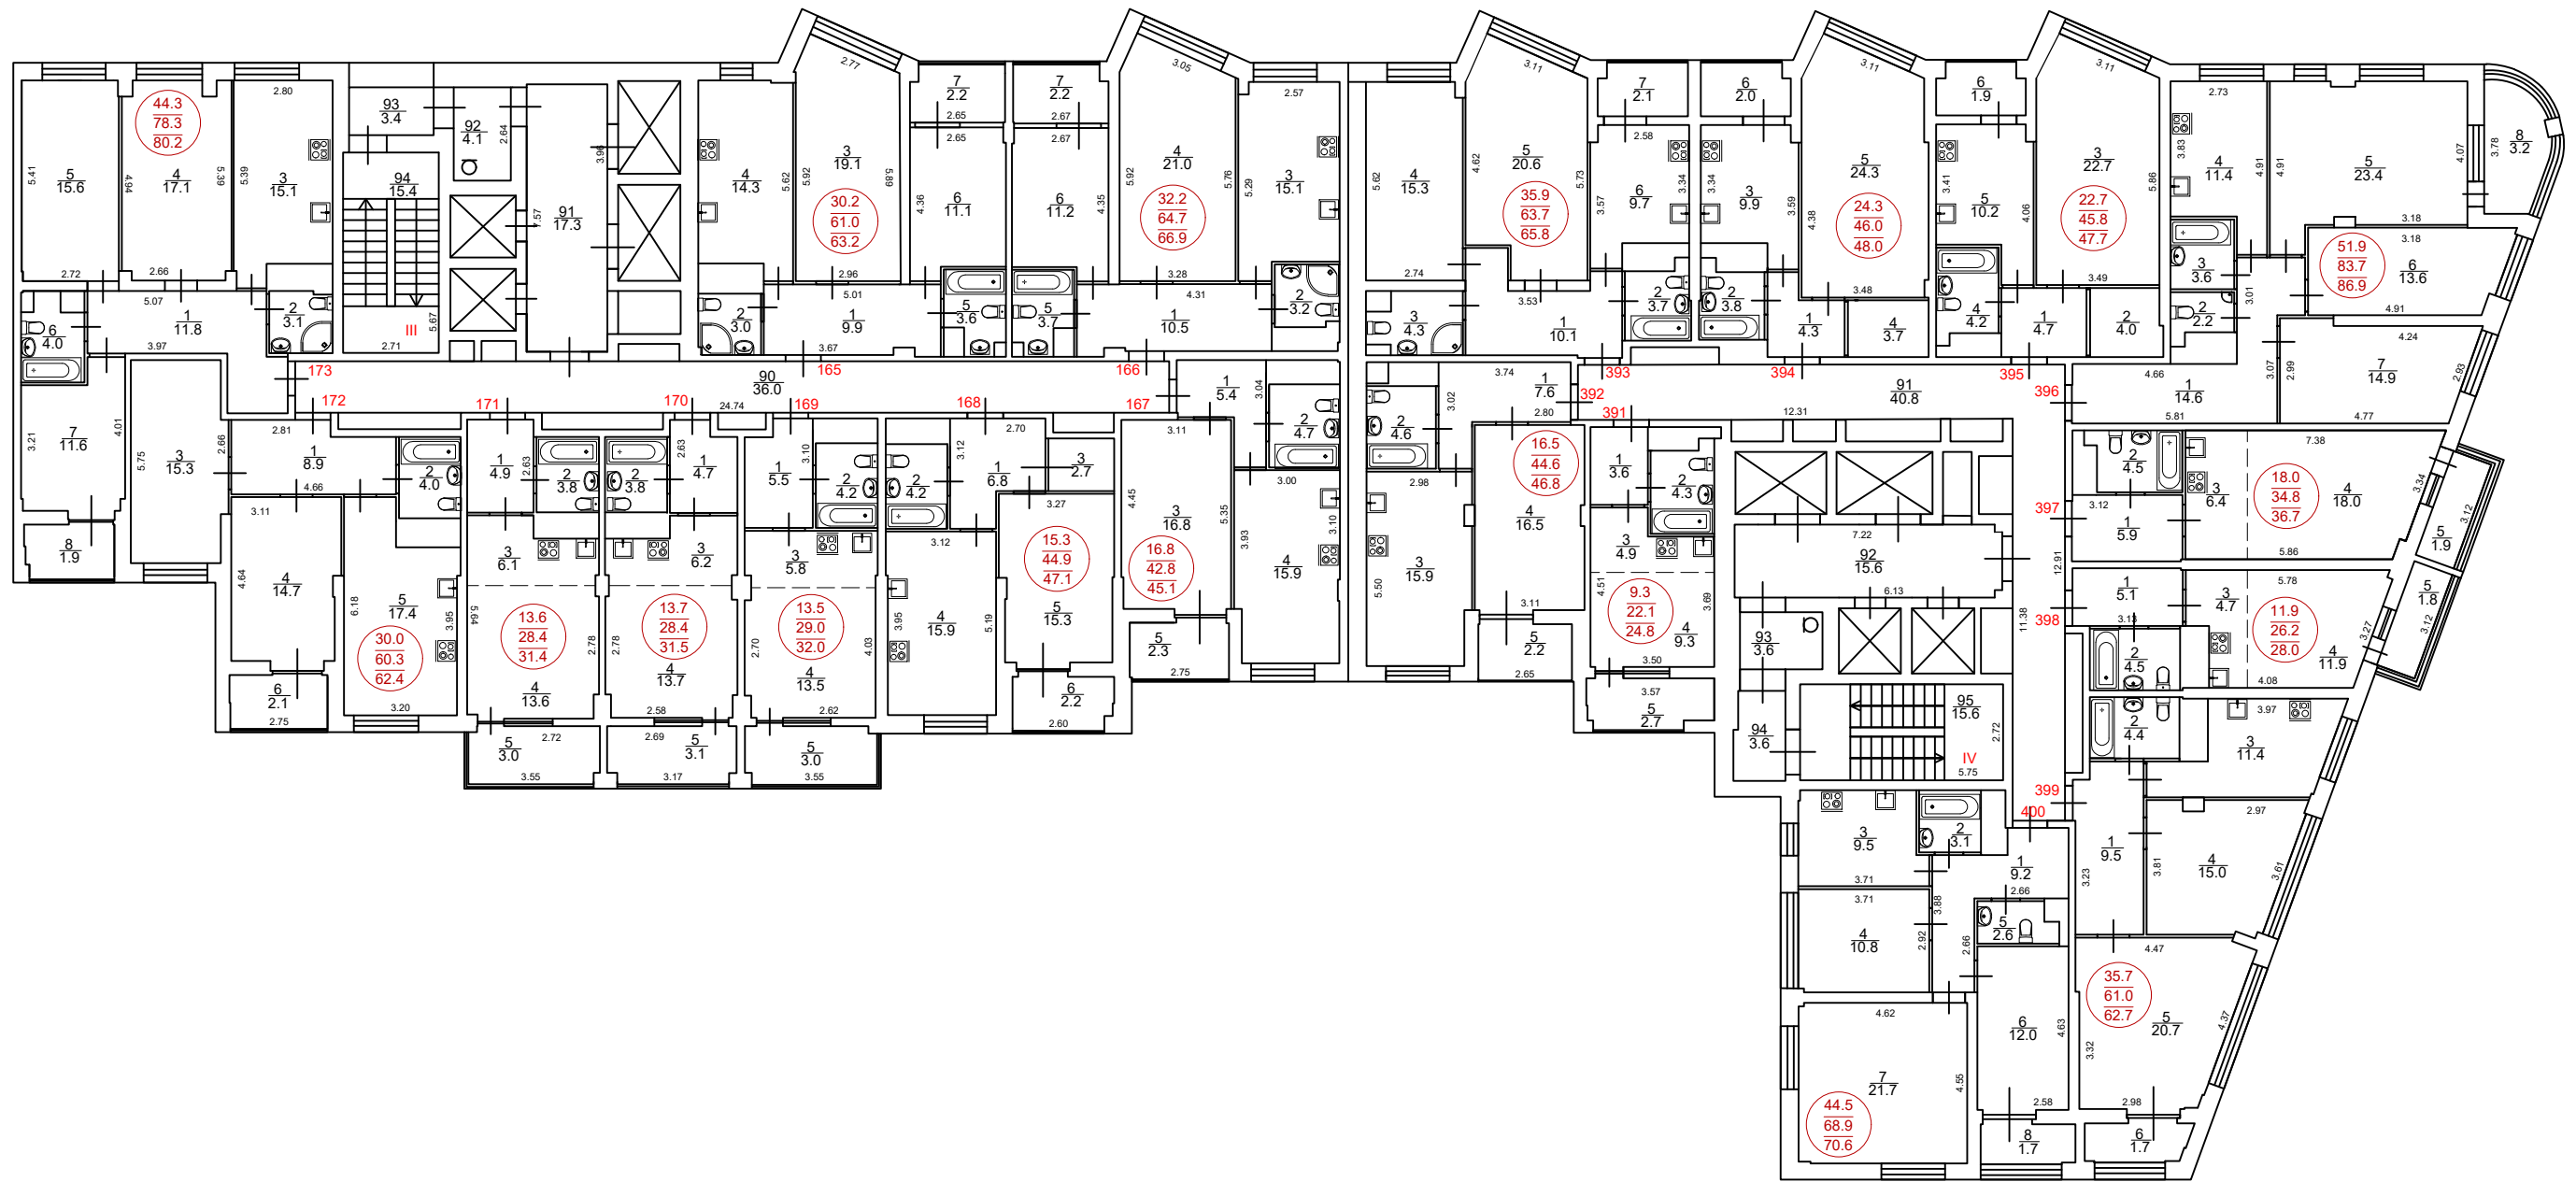				<b>ТЕХНИЧЕСКИЙ ПАСПОРТ</b>			
				МО, ГО Химки, г. Химки, ул. Молодежная, вблизи д. 6 и д. 8	Стадия	Лист	Листов
Изм.	Лист	№ документа	Подпись	Дата	П	24	178
				08.07.19	8-28-12-этажный жилой дом со встроенными помещениями общественного назначения и подземной двухуровневой автостоянкой		
				08.07.19			
<b>План 17 этажа</b>				ООО "Гильдия Инженеров"			
<b>М 1:200</b>							



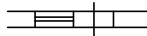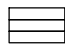










Условные обозначения

- 
Стена с дверью и окном
8.60
Линейный размер (м)
- 
Лестница
10
Номер комнаты
- 
Направление подъема
12.5
Площадь (кв.м)
- 
II
Номер помещения
- 
Жилая площадь
- 
Общая площадь без учета балконов и лоджий
- 
Общая площадь с учетом балконов и лоджий

					ТЕХНИЧЕСКИЙ ПАСПОРТ			
					МО, ГО Химки, г. Химки, ул. Молодежная, вблизи д. 6 и д. 8	Стадия	Лист	Листов
Изм.	Лист	№ документа	Подпись	Дата	8-28-12-этажный жилой дом со встроенными помещениями общественного назначения и подземной двухуровневой автостоянкой	П	25	178
План 18 этажа М 1:200					ООО "Гильдия Инженеров"			



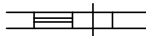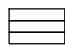


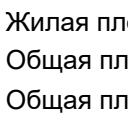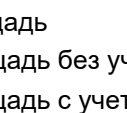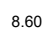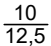


Условные обозначения

-  Стена с дверью и окном
-  Лестница
-  Направление подъема
-  Жилая площадь
-  Общая площадь без учета балконов и лоджий
-  Общая площадь с учетом балконов и лоджий
-  8.60 Линейный размер (м)
-  10/12.5 Номер комнаты  
Площадь (кв.м)
-  II Номер помещения

					ТЕХНИЧЕСКИЙ ПАСПОРТ			
					МО, ГО Химки, г. Химки, ул. Молодежная, вблизи д. 6 и д. 8	Стадия	Лист	Листов
Изм.	Лист	№ документа	Подпись	Дата	8-28-12-этажный жилой дом со встроенными помещениями общественного назначения и подземной двухуровневой автостоянкой	П	26	178
ГИП		Мишина А.Е.		08.07.19				
Геодезист		Рыжков П.Н.		08.07.19				
					План 19 этажа М 1:200	ООО "Гильдия Инженеров"		

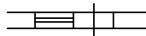





Условные обозначения

-  Стена с дверью и окном      8.60      Линейный размер (м)
-  Лестница      10/12.5      Номер комнаты / Площадь (кв.м)
-  Направление подъема      II      Номер помещения
-  Жилая площадь
-  Общая площадь без учета балконов и лоджий
-  Общая площадь с учетом балконов и лоджий

					ТЕХНИЧЕСКИЙ ПАСПОРТ			
					МО, ГО Химки, г. Химки, ул. Молодежная, вблизи д. 6 и д. 8	Стадия	Лист	Листов
Изм.	Лист	№ документа	Подпись	Дата	8-28-12-этажный жилой дом со встроенными помещениями общественного назначения и подземной двухуровневой автостоянкой	П	27	178
ГИП		Мишина А.Е.		08.07.19				
		Геодезист	Рыжков П.Н.	08.07.19				
План 20 этажа М 1:200					ООО "Гильдия Инженеров"			

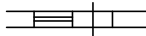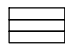


Условные обозначения







- 
Стена с дверью и окном
8.60
Линейный размер (м)
- 
Лестница
10
12.5
Номер комнаты
Площадь (кв.м)
- 
Направление подъема
II
Номер помещения
- 
16.5
35.9
37.4
Жилая площадь
Общая площадь без учета балконов и лоджий
Общая площадь с учетом балконов и лоджий

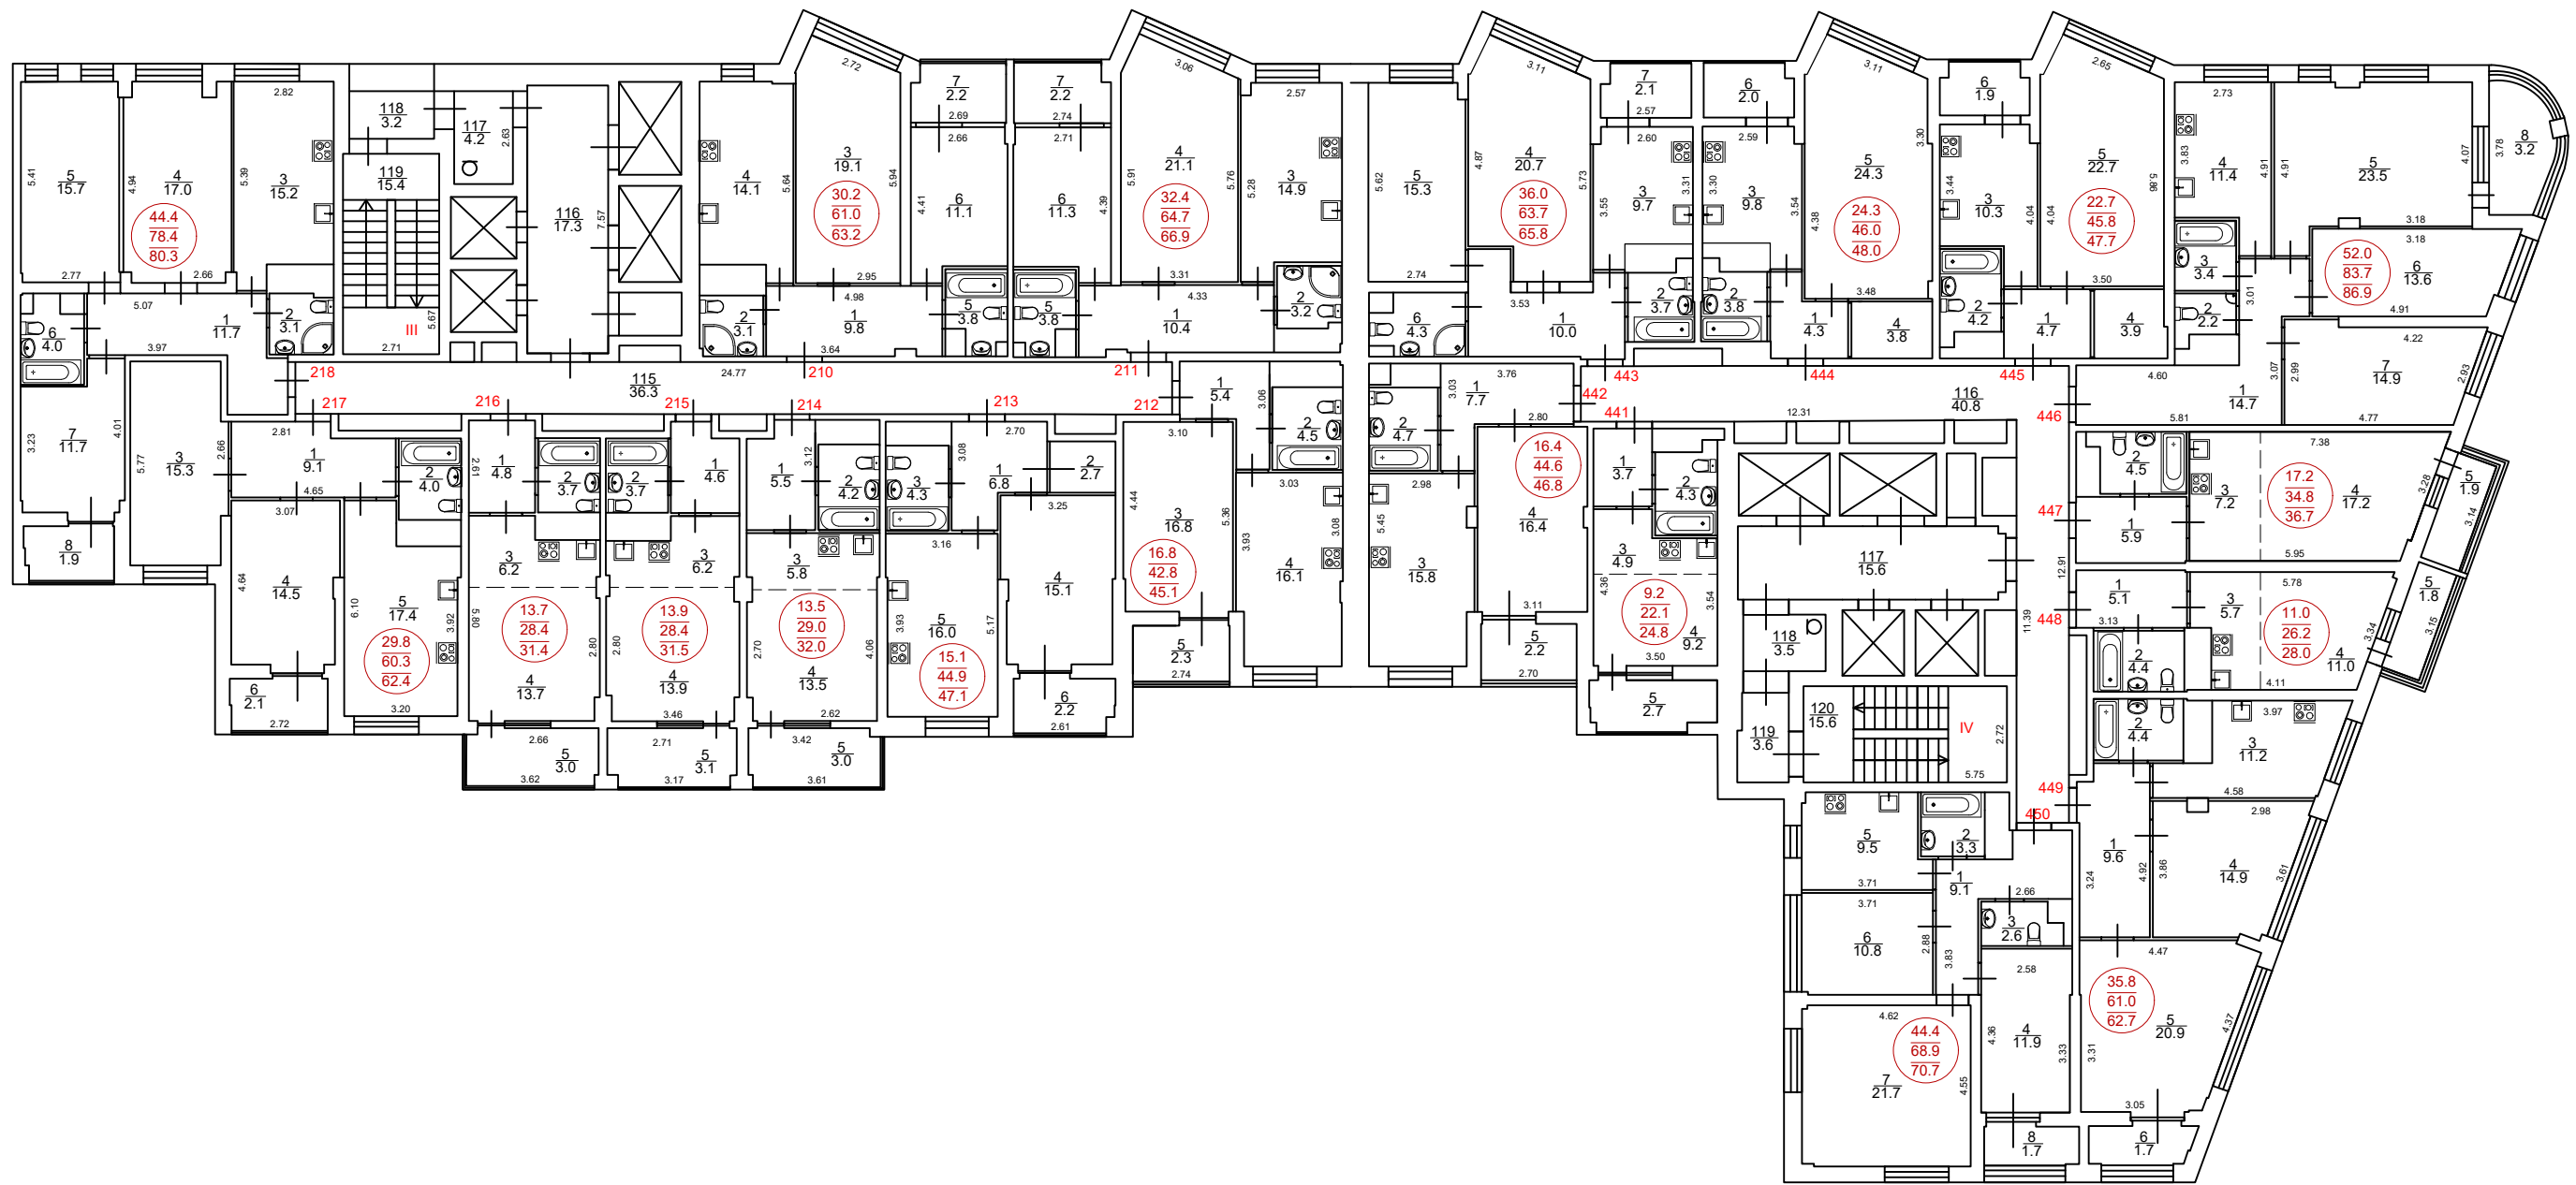					ТЕХНИЧЕСКИЙ ПАСПОРТ			
					МО, ГО Химки, г. Химки, ул. Молодежная, вблизи д. 6 и д. 8	Стадия	Лист	Листов
Изм.	Лист	№ документа	Подпись	Дата	8-28-12-этажный жилой дом со встроенными помещениями общественного назначения и подземной двухуровневой автостоянкой	П	28	178
План 21 этажа М 1:200						ООО "Гильдия Инженеров"		



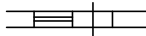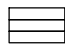







Условные обозначения

- 
Стена с дверью и окном
8.60
Линейный размер (м)
- 
Лестница
10 / 12.5
Номер комнаты / Площадь (кв.м)
- 
Направление подъема
II
Номер помещения
- 
16.5
Жилая площадь
- 
35.9
Общая площадь без учета балконов и лоджий
- 
37.4
Общая площадь с учетом балконов и лоджий


					<b>ТЕХНИЧЕСКИЙ ПАСПОРТ</b>			
					МО, ГО Химки, г. Химки, ул. Молодежная, вблизи д. 6 и д. 8	Стадия	Лист	Листов
Изм.	Лист	№ документа	Подпись	Дата	8-28-12-этажный жилой дом со встроенными помещениями общественного назначения и подземной двухуровневой автостоянкой	П	30	178
План 23 этажа М 1:200					ООО "Гильдия Инженеров"			

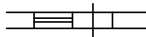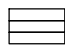







Условные обозначения

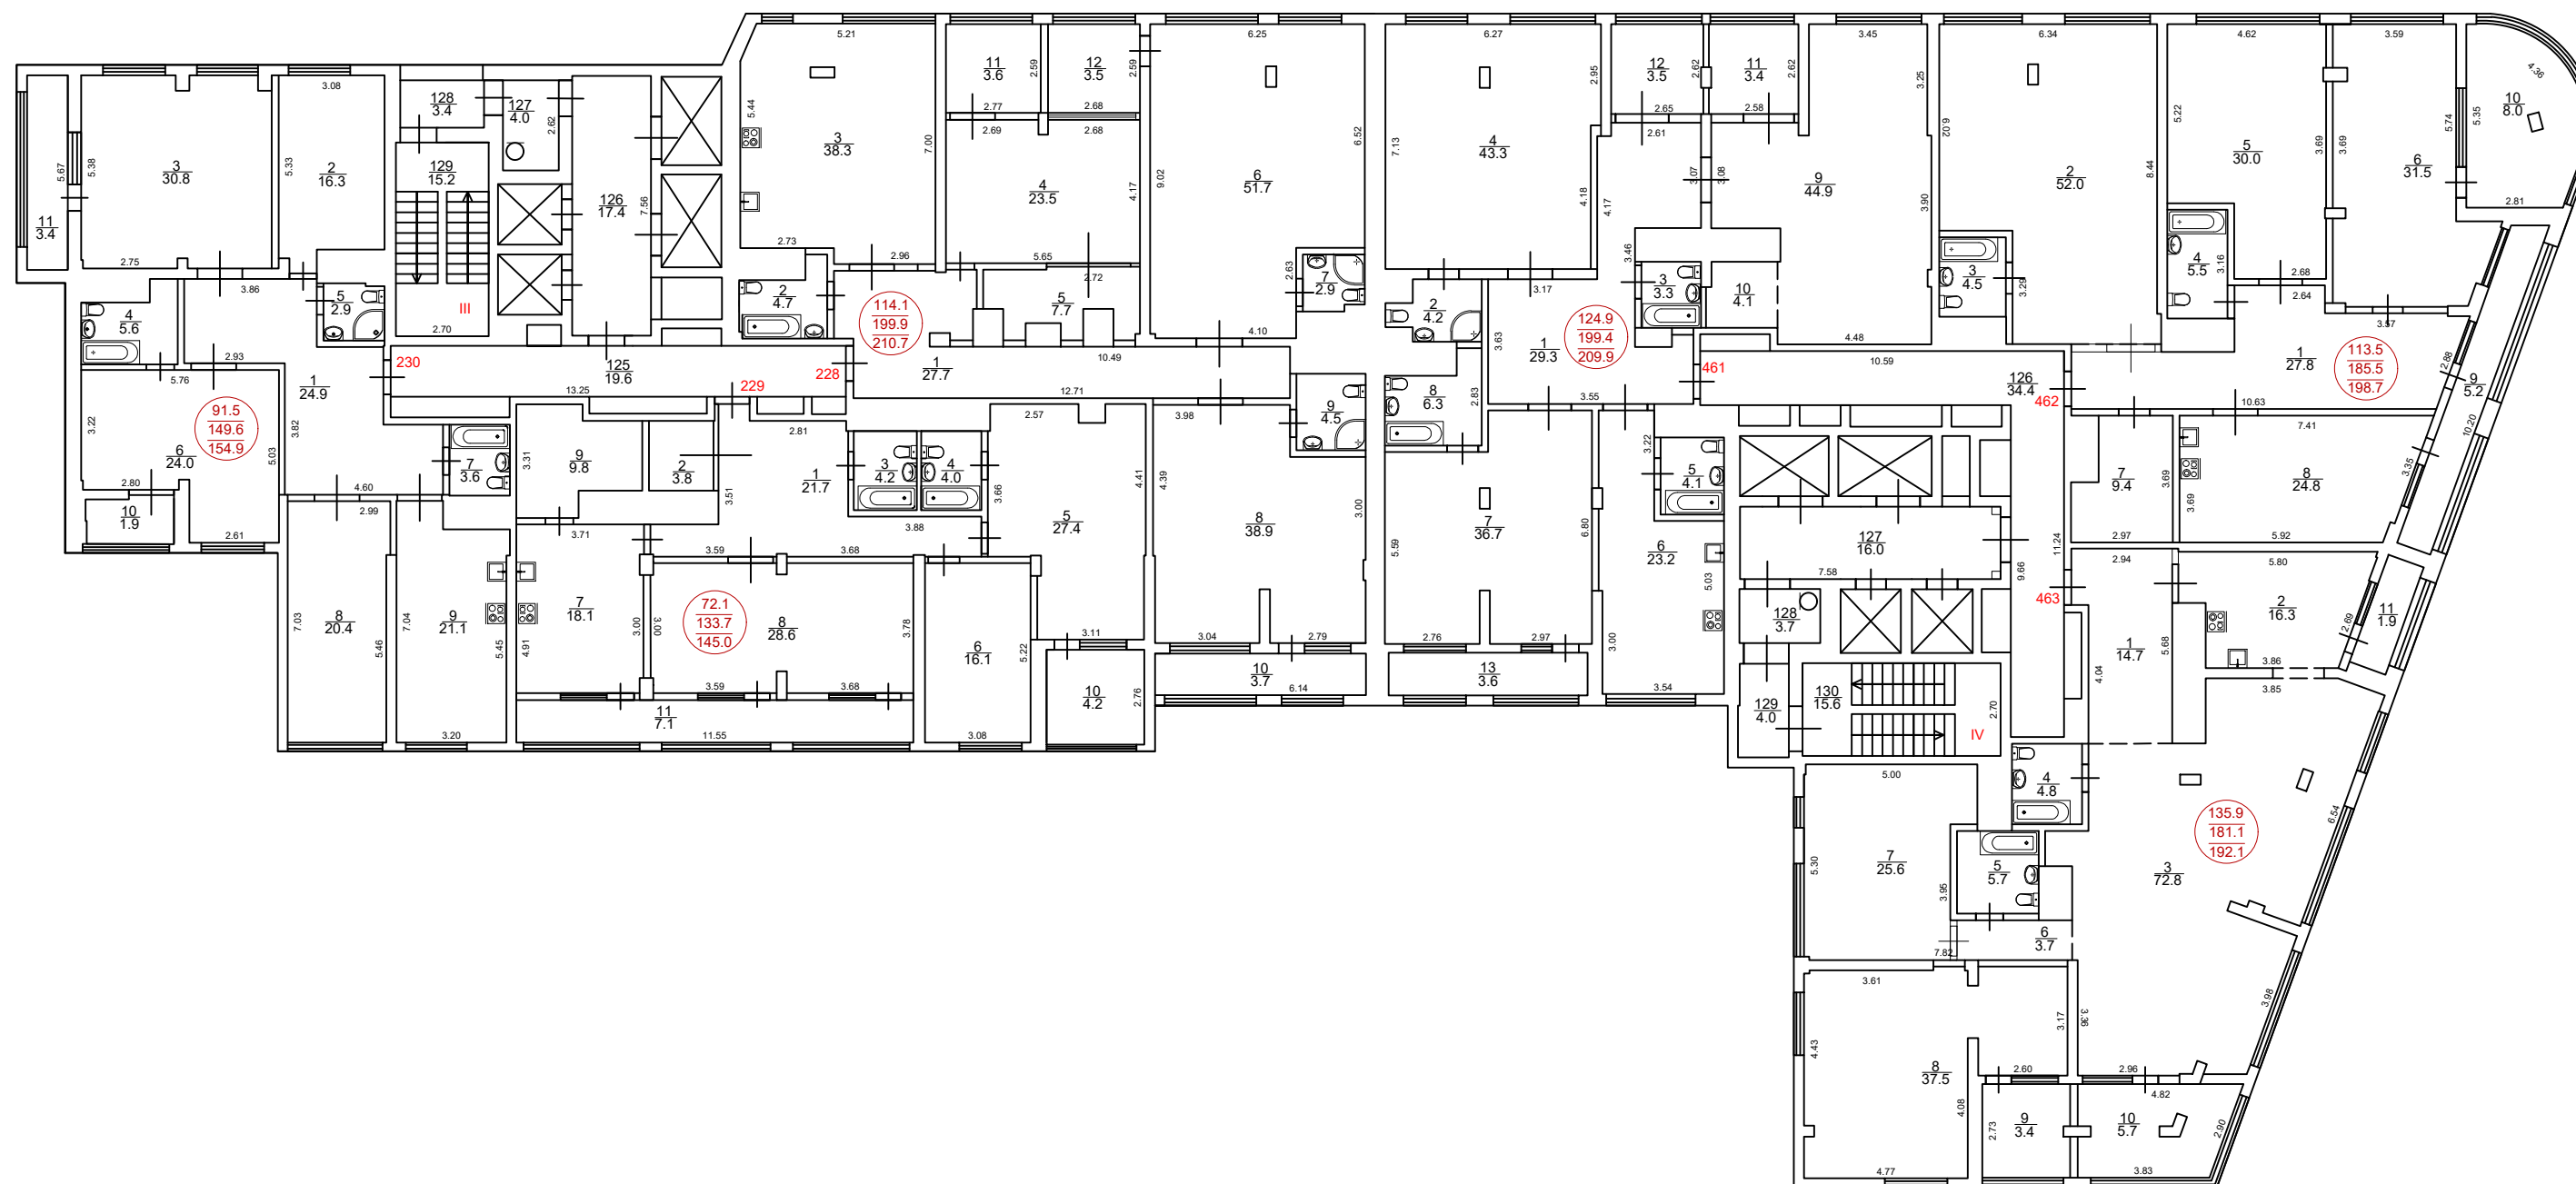- 
Стена с дверью и окном
8.60
Линейный размер (м)
- 
Лестница
10 / 12.5
Номер комнаты / Площадь (кв.м)
- 
Направление подъема
II
Номер помещения
- 
Жилая площадь
- 
Общая площадь без учета балконов и лоджий
- 
Общая площадь с учетом балконов и лоджий

					ТЕХНИЧЕСКИЙ ПАСПОРТ			
					МО, ГО Химки, г. Химки, ул. Молодежная, вблизи д. 6 и д. 8	Стадия	Лист	Листов
Изм.	Лист	№ документа	Подпись	Дата	8-28-12-этажный жилой дом со встроенными помещениями общественного назначения и подземной двухуровневой автостоянкой	П	31	178
План 24 этажа М 1:200					ООО "Гильдия Инженеров"			



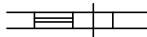


Условные обозначения




- 
Стена с дверью и окном
8.60
Линейный размер (м)
- 
Лестница
10 / 12.5
Номер комнаты / Площадь (кв.м)
- 
Направление подъема
II
Номер помещения
- 
16.5
Жилая площадь
- 
35.9
Общая площадь без учета балконов и лоджий
- 
37.4
Общая площадь с учетом балконов и лоджий

					<b>ТЕХНИЧЕСКИЙ ПАСПОРТ</b>			
					МО, ГО Химки, г. Химки, ул. Молодежная, вблизи д. 6 и д. 8	Стадия	Лист	Листов
Изм.	Лист	№ документа	Подпись	Дата	8-28-12-этажный жилой дом со встроенными помещениями общественного назначения и подземной двухуровневой автостоянкой	П	32	178
План 25 этажа М 1:200					ООО "Гильдия Инженеров"			

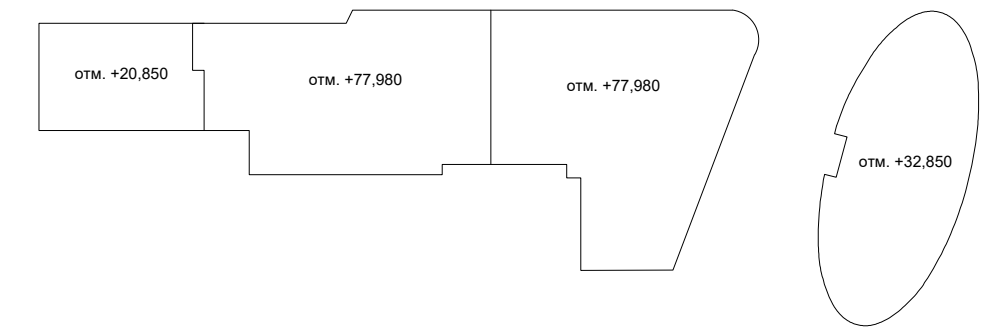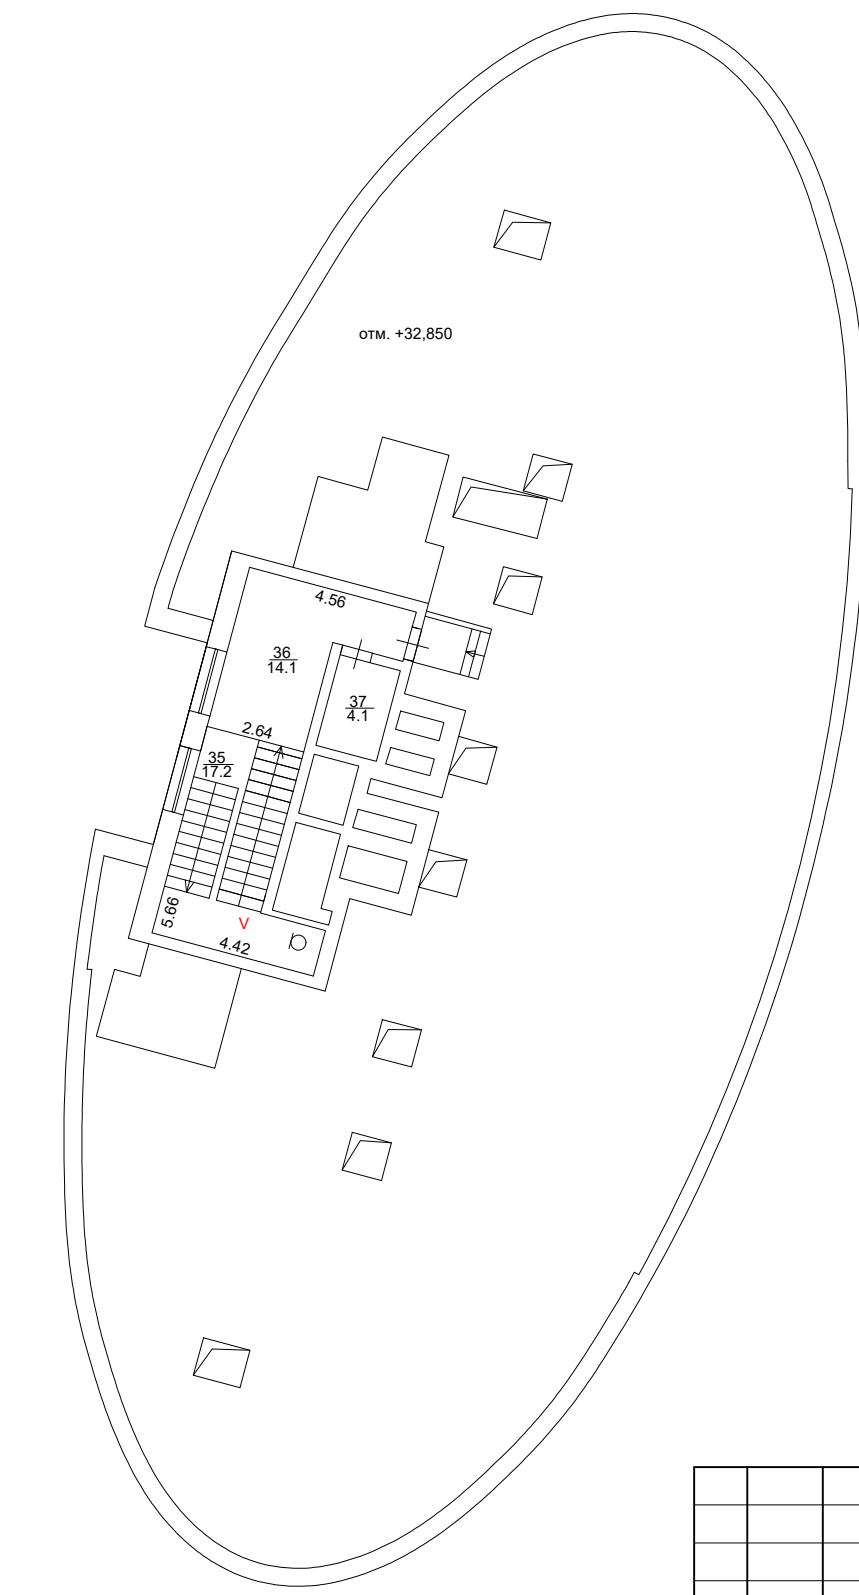
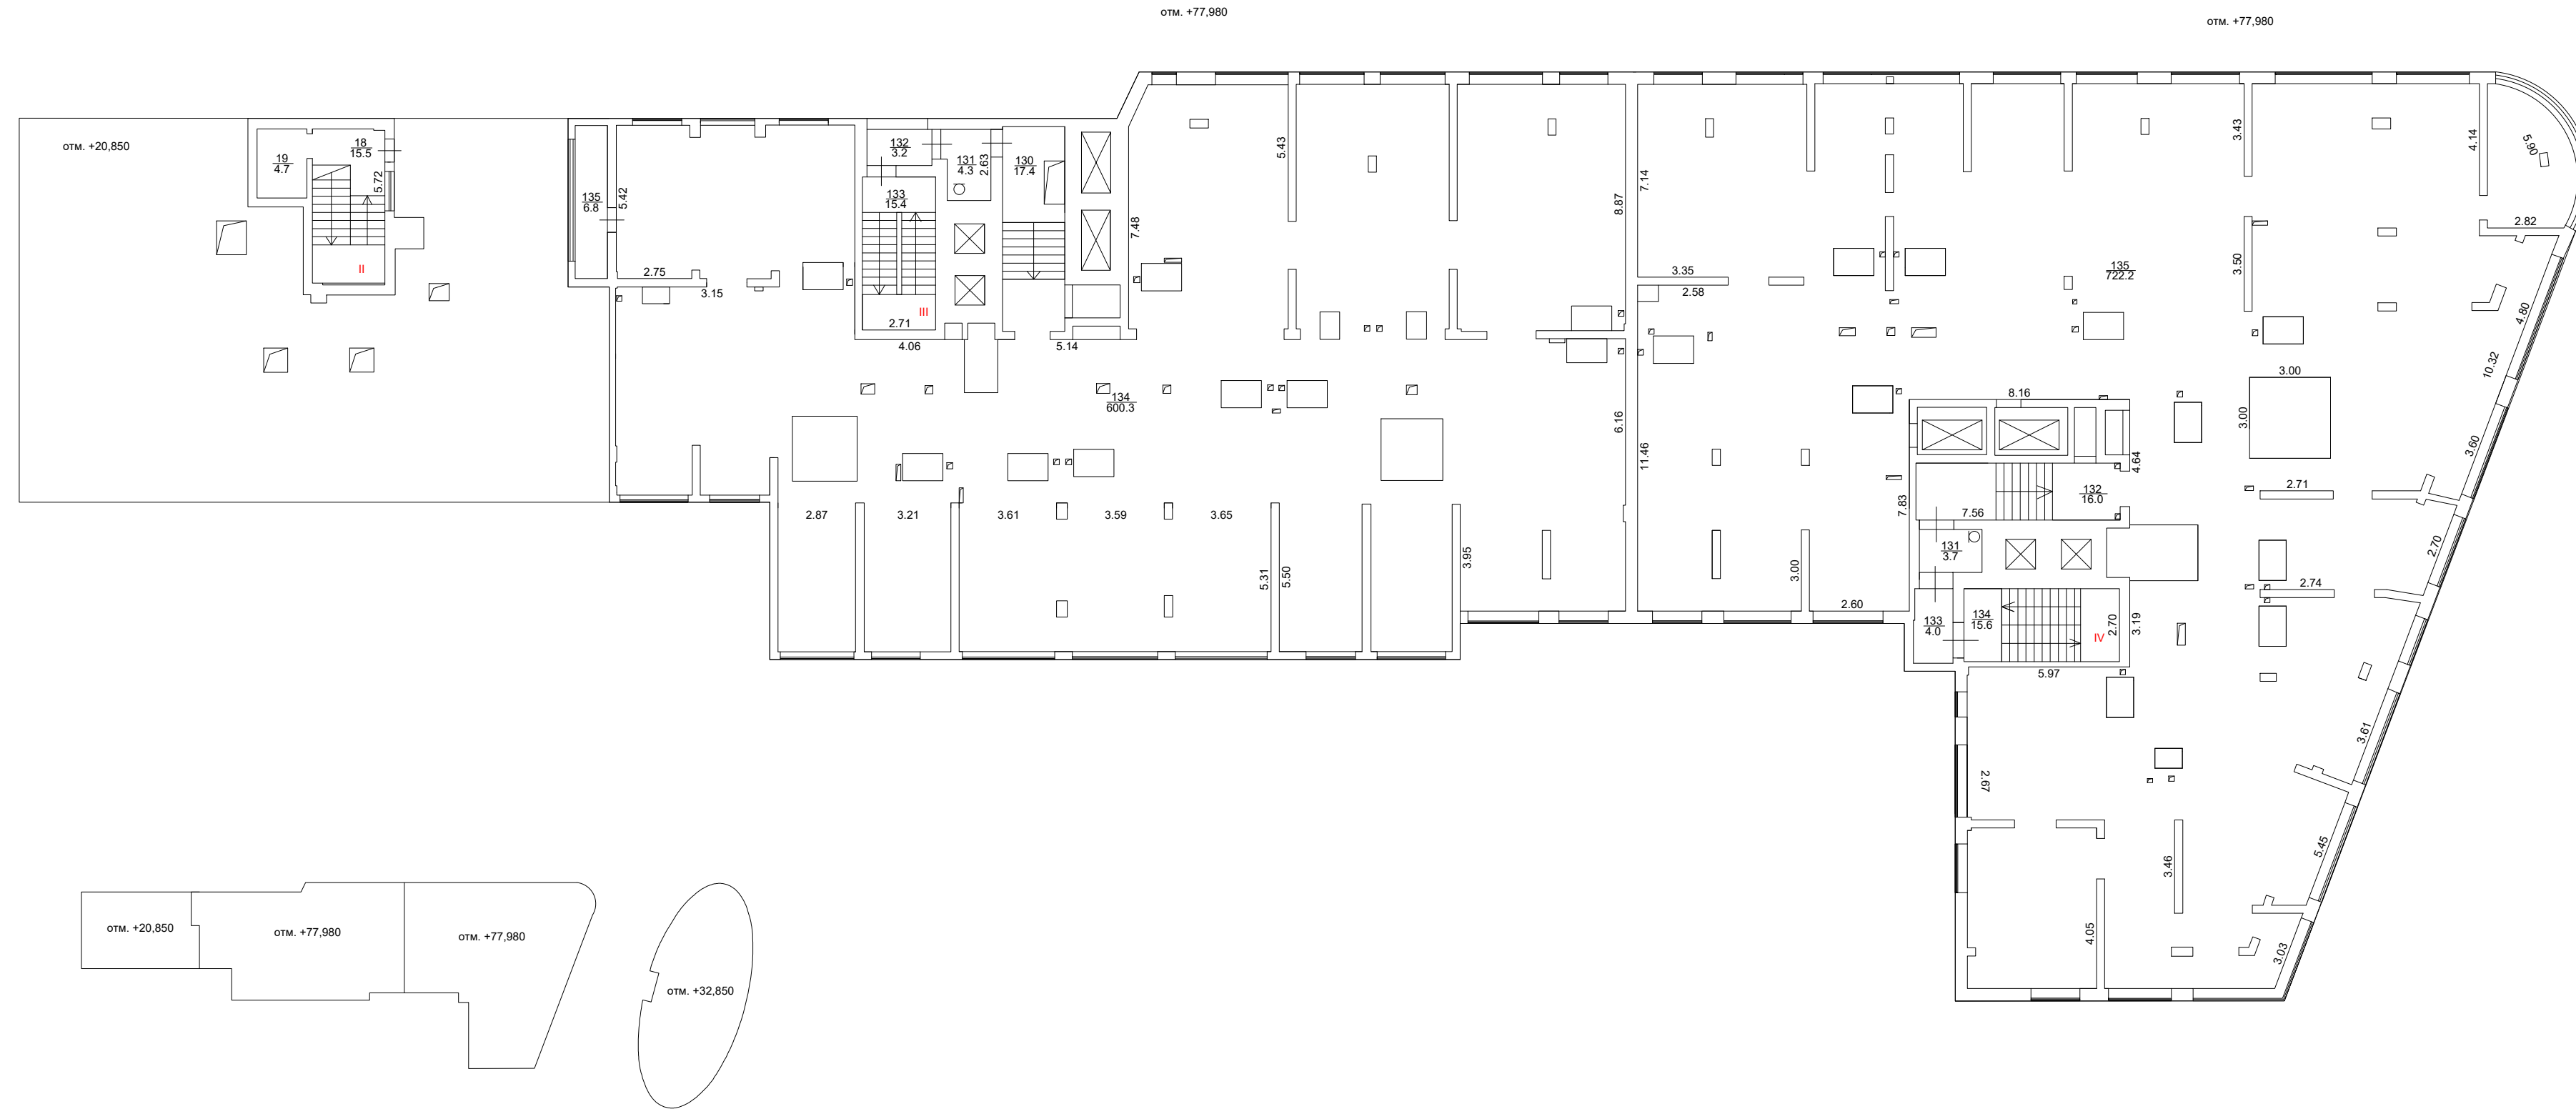


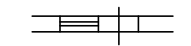

Условные обозначения

-  Стена с дверью и окном 8.60 Линейный размер (м)
-  Лестница 10/12,5 Номер комнаты / Площадь (кв.м)
-  Направление подъема II Номер помещения

				ТЕХНИЧЕСКИЙ ПАСПОРТ				
Изм.	Лист	№ документа	Подпись	Дата	МО, ГО Химки, г. Химки, ул. Молодежная, вблизи д. 6 и д. 8	Стадия	Лист	Листов
					8-28-12-этажный жилой дом со встроенными помещениями общественного назначения и подземной двухуровневой автостоянкой	П	33	178
ГИП		Мишина А.Е.		08.07.19				
Геодезист		Рыжков П.Н.		08.07.19				
План технического этажа М 1:200						ООО "Гильдия Инженеров"		

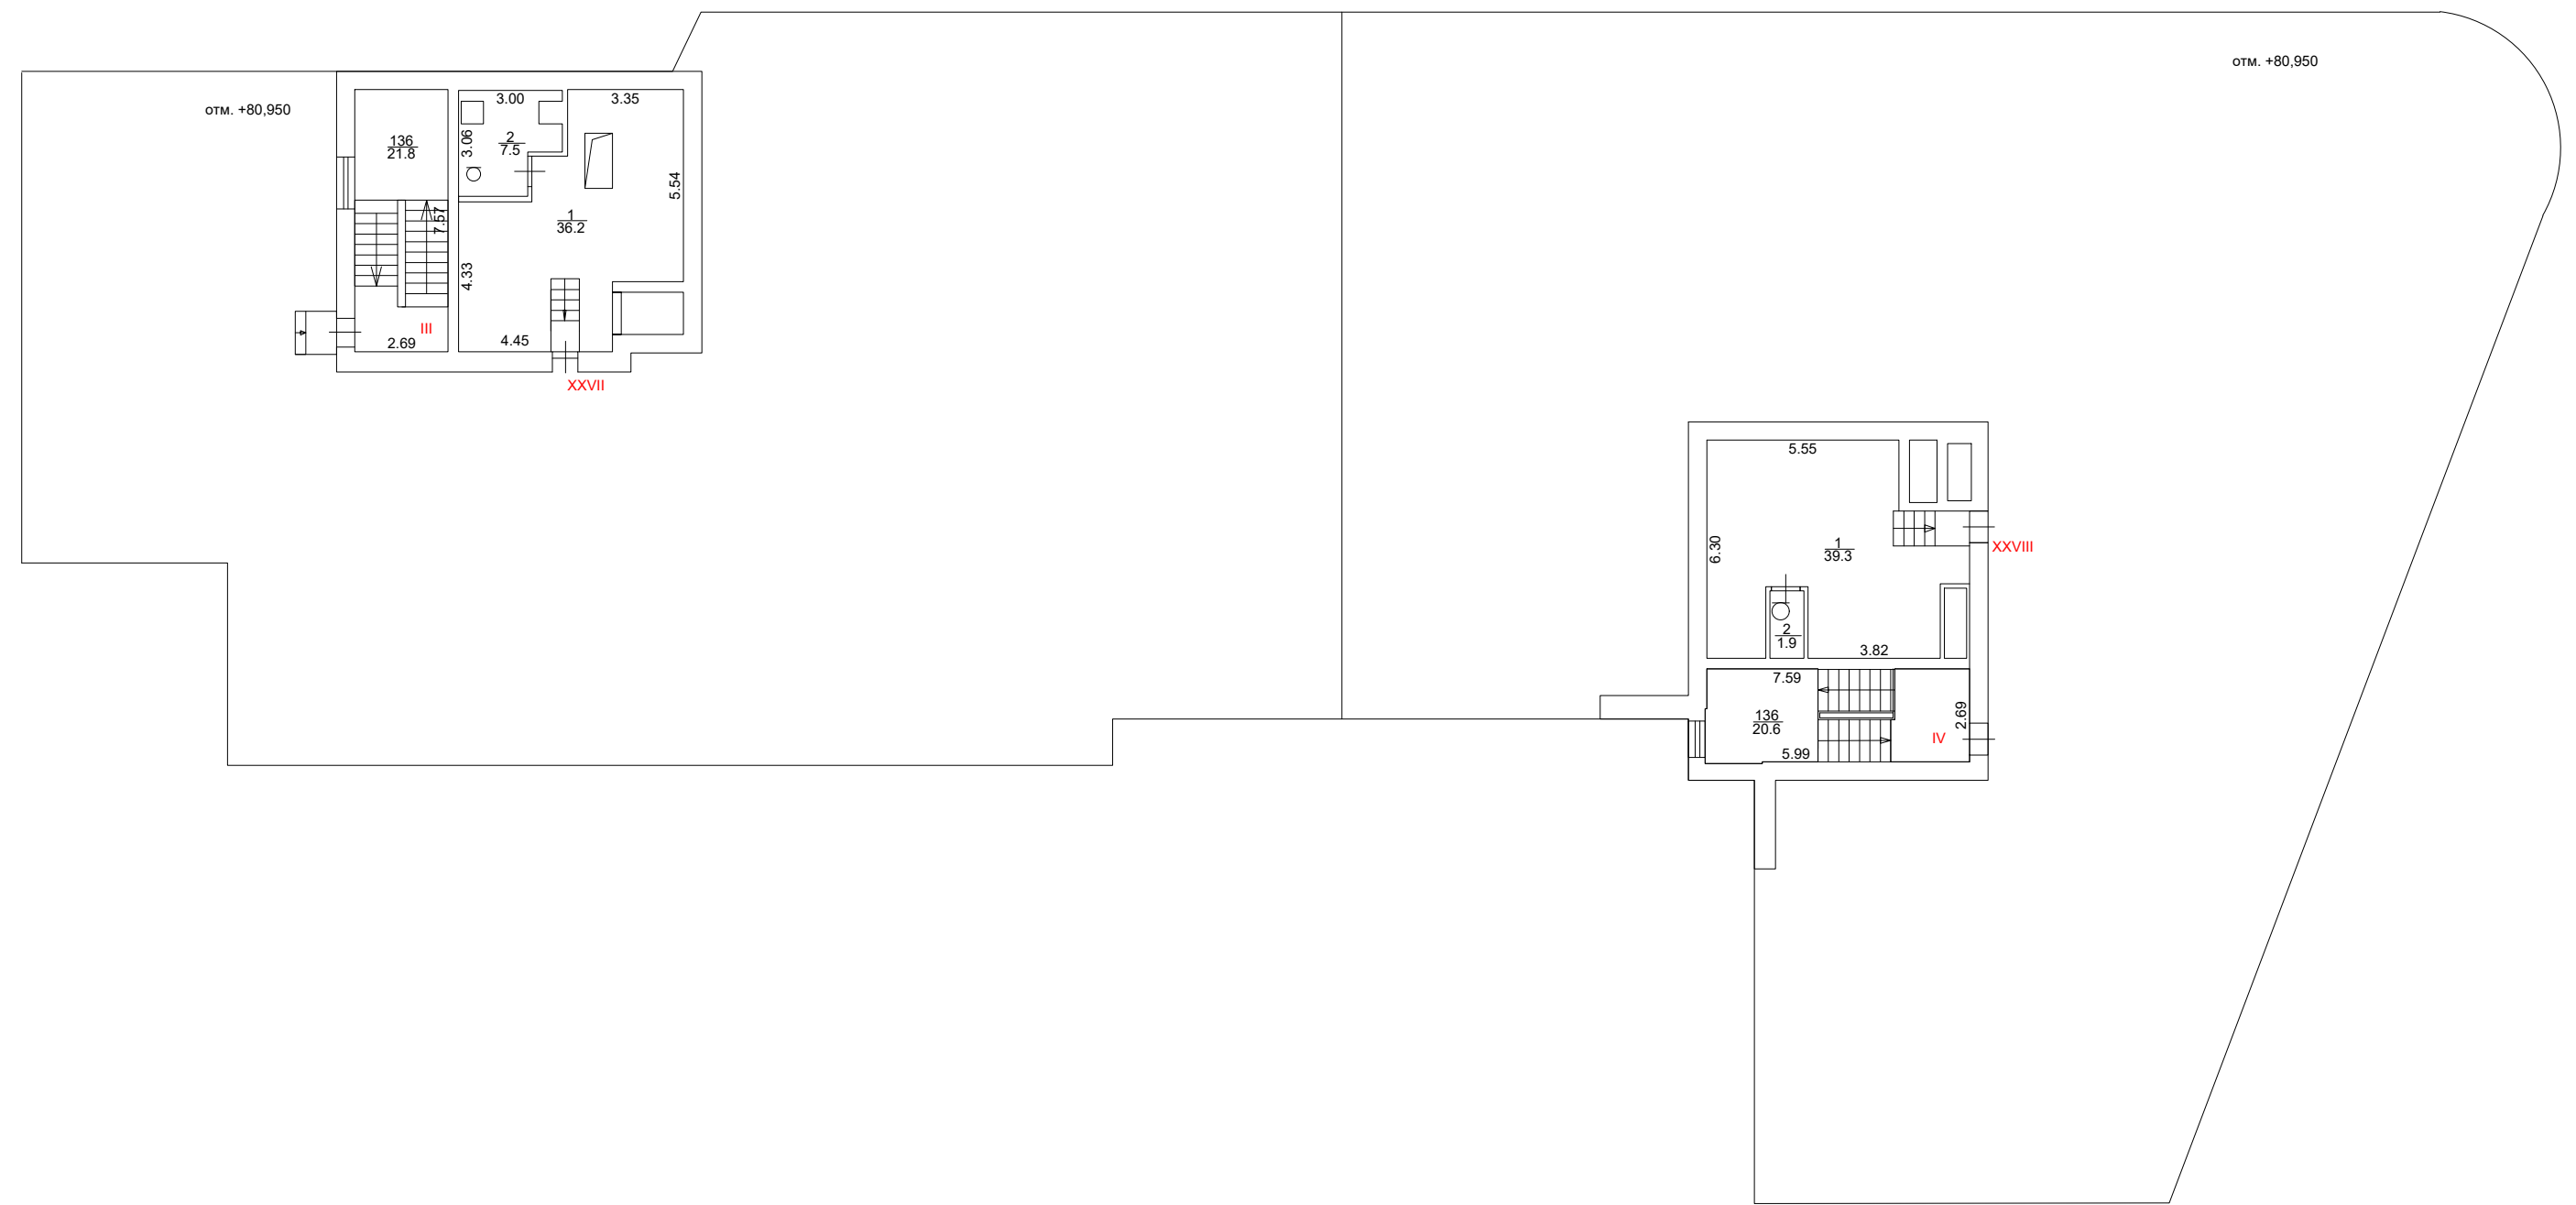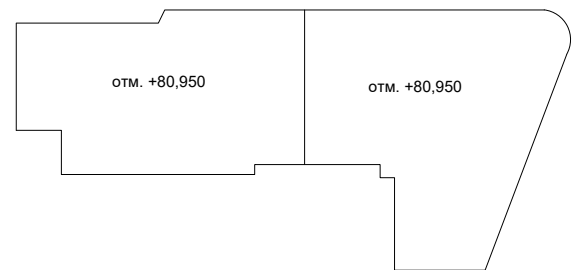

- Условные обозначения**
- Стена с дверью и окном      8.60      Линейный размер (м)
  - Лестница      10/12.5      Номер комнаты / Площадь (кв.м)
  - Направление подъема      II      Номер помещения

ТЕХНИЧЕСКИЙ ПАСПОРТ							
Изм.	Лист	№ документа	Подпись	Дата	Стадия	Лист	Листов
					МО, ГО Химки, г. Химки, ул. Молодежная, вблизи д. 6 и д. 8		
					П	34	178
ГИП		Мишина А.Е.		08.07.19			
Геодезист		Рыжков П.Н.		08.07.19	8-28-12-этажный жилой дом со встроенными помещениями общественного назначения и подземной двухуровневой автостоянкой		
План чердака М 1:200						ООО "Гильдия Инженеров"	

№ Этажа	№ Помещения	№ Части помещения	Назначение части помещения	Площадь с учетом неотопливаемых частей помещений	Общая площадь жилого помещения	В том числе площадь			Высота помещений по внутреннему обмеру, м	
						Жилая	Вспомогательная	Лоджий, балконов, терасс, веранд		
										7
1	2	3	4	5	6	7	8	9	10	
2	1	1	Коридор	9,0	9,0		9,0		2,70	
		2	С/у	3,9	3,9		3,9		2,70	
		3	Кухня	9,0	9,0		9,0		2,70	
		4	Жилая комната	17,4	17,4	17,4			2,70	
		5	Кладовая	3,9	3,9		3,9		2,70	
		6	Жилая комната	18,9	18,9	18,9			2,70	
		7	Лоджия	2,4				2,4		
	<b>Итого по пом. №1 (квартира):</b>				<b>64,5</b>	<b>62,1</b>	<b>36,3</b>	<b>25,8</b>	<b>2,4</b>	
	2	1	1	Коридор	5,7	5,7		5,7		2,70
			2	С/у	3,6	3,6		3,6		2,70
			3	Кухня	14,2	14,2		14,2		2,70
			4	Жилая комната	21,8	21,8	21,8			2,70
			5	Лоджия	2,9				2,9	
	<b>Итого по пом. №2 (квартира):</b>				<b>48,2</b>	<b>45,3</b>	<b>21,8</b>	<b>23,5</b>	<b>2,9</b>	
	3	1	1	Коридор	5,7	5,7		5,7		2,70
			2	С/у	3,9	3,9		3,9		2,70
			3	Жилая комната	21,7	21,7	21,7			2,70
			4	Кухня	14,2	14,2		14,2		2,70
			5	Лоджия	2,7				2,7	
	<b>Итого по пом. №3 (квартира):</b>				<b>48,2</b>	<b>45,5</b>	<b>21,7</b>	<b>23,8</b>	<b>2,7</b>	
	4	1	1	Коридор	9,1	9,1		9,1		2,70
			2	С/у	3,7	3,7		3,7		2,70
			3	Кухня	9,4	9,4		9,4		2,70

2	4	4	Жилая комната	18,0	18,0	18,0			2,70	
		5	Кладовая	4,0	4,0		4,0		2,70	
		6	Жилая комната	19,3	19,3	19,3			2,70	
		7	Лоджия	3,1				3,1		
	<b>Итого по пом. №4 (квартира):</b>				<b>66,6</b>	<b>63,5</b>	<b>37,3</b>	<b>26,2</b>	<b>3,1</b>	
	21	1	Коридор	10,0	10,0		10,0		2,72	
		2	С/у	4,0	4,0		4,0		2,72	
		3	Кухня	14,3	14,3		14,3		2,72	
		4	Жилая комната	19,2	19,2	19,2			2,72	
		5	С/у	4,0	4,0		4,0		2,72	
		6	Жилая комната	11,3	11,3	11,3			2,72	
		7	Лоджия	2,2				2,2		
	<b>Итого по пом. №21 (квартира):</b>				<b>65,0</b>	<b>62,8</b>	<b>30,5</b>	<b>32,3</b>	<b>2,2</b>	
	22	1	Коридор	10,5	10,5		10,5		2,72	
		2	С/у	4,2	4,2		4,2		2,72	
		3	Кухня	14,8	14,8		14,8		2,72	
		4	Жилая комната	21,0	21,0	21,0			2,72	
		5	С/у	4,0	4,0		4,0		2,72	
		6	Жилая комната	11,4	11,4	11,4			2,72	
		7	Лоджия	2,2				2,2		
	<b>Итого по пом. №22 (квартира):</b>				<b>68,1</b>	<b>65,9</b>	<b>32,4</b>	<b>33,5</b>	<b>2,2</b>	
	23	1	Коридор	5,3	5,3		5,3		2,72	
		2	С/у	5,8	5,8		5,8		2,72	
		3	Кухня	16,0	16,0		16,0		2,72	
		4	Жилая комната	16,7	16,7	16,7			2,72	
		5	Лоджия	2,2				2,2		
	<b>Итого по пом. №23 (квартира):</b>				<b>46,0</b>	<b>43,8</b>	<b>16,7</b>	<b>27,1</b>	<b>2,2</b>	
	24	1	Коридор	7,0	7,0		7,0		2,72	
2		С/у	5,3	5,3		5,3		2,72		
3		Кладовая	2,7	2,7		2,7		2,72		
4		Жилая комната	15,1	15,1	15,1			2,72		
5		Кухня	16,0	16,0		16,0		2,72		
6		Лоджия	2,2				2,2			
<b>Итого по пом. №24 (квартира):</b>				<b>48,3</b>	<b>46,1</b>	<b>15,1</b>	<b>31,0</b>	<b>2,2</b>		

2	25	1	Коридор	5,5	5,5		5,5		2,72	
		2	С/у	5,3	5,3		5,3		2,72	
		3	Кухня-ниша	5,8	5,8		5,8		2,72	
		4	Жилая комната	13,5	13,5	13,5			2,72	
		5	Лоджия	3,0				3,0		
	<b>Итого по пом. №25 (квартира):</b>				<b>33,1</b>	<b>30,1</b>	<b>13,5</b>	<b>16,6</b>	<b>3,0</b>	
	26	1	Коридор	4,7	4,7		4,7		2,72	
		2	С/у	4,6	4,6		4,6		2,72	
		3	Кухня-ниша	6,2	6,2		6,2		2,72	
		4	Жилая комната	13,9	13,9	13,9			2,72	
		5	Лоджия	3,1				3,1		
	<b>Итого по пом. №26 (квартира):</b>				<b>32,5</b>	<b>29,4</b>	<b>13,9</b>	<b>15,5</b>	<b>3,1</b>	
	27	1	Коридор	4,9	4,9		4,9		2,72	
		2	С/у	4,8	4,8		4,8		2,72	
		3	Кухня-ниша	5,7	5,7		5,7		2,72	
		4	Жилая комната	13,8	13,8	13,8			2,72	
		5	Лоджия	3,0				3,0		
	<b>Итого по пом. №27 (квартира):</b>				<b>32,2</b>	<b>29,2</b>	<b>13,8</b>	<b>15,4</b>	<b>3,0</b>	
	28	1	Коридор	9,0	9,0		9,0		2,72	
		2	С/у	4,0	4,0		4,0		2,72	
		3	Жилая комната	15,3	15,3	15,3			2,72	
		4	Жилая комната	14,4	14,4	14,4			2,72	
		5	Кухня	18,3	18,3		18,3		2,72	
		6	Лоджия	2,1				2,1		
	<b>Итого по пом. №28 (квартира):</b>				<b>63,1</b>	<b>61,0</b>	<b>29,7</b>	<b>31,3</b>	<b>2,1</b>	
	29	1	Коридор	11,7	11,7		11,7		2,72	
		2	С/у	4,1	4,1		4,1		2,72	
		3	Кухня	15,1	15,1		15,1		2,72	
		4	Жилая комната	17,2	17,2	17,2			2,72	
		5	Жилая комната	15,6	15,6	15,6			2,72	
		6	С/у	4,4	4,4		4,4		2,72	
		7	Жилая комната	11,4	11,4	11,4			2,72	
		8	Лоджия	1,9				1,9		
<b>Итого по пом. №29 (квартира):</b>				<b>81,4</b>	<b>79,5</b>	<b>44,2</b>	<b>35,3</b>	<b>1,9</b>		

2	231	1	Коридор	3,6	3,6		3,6		2,72	
		2	С/у	5,2	5,2		5,2		2,72	
		3	Кухня-ниша	4,9	4,9		4,9		2,72	
		4	Жилая комната	9,1	9,1	9,1			2,72	
		5	Лоджия	2,7				2,7		
	<b>Итого по пом. №231 (квартира):</b>				<b>25,5</b>	<b>22,8</b>	<b>9,1</b>	<b>13,7</b>	<b>2,7</b>	
	232	1	Коридор	7,8	7,8		7,8		2,72	
		2	С/у	5,1	5,1		5,1		2,72	
		3	Кухня	15,9	15,9		15,9		2,72	
		4	Жилая комната	16,1	16,1	16,1			2,72	
		5	Лоджия	2,1				2,1		
	<b>Итого по пом. №232 (квартира):</b>				<b>47,0</b>	<b>44,9</b>	<b>16,1</b>	<b>28,8</b>	<b>2,1</b>	
	233	1	Коридор	9,7	9,7		9,7		2,72	
		2	С/у	4,5	4,5		4,5		2,72	
		3	Жилая комната	15,4	15,4	15,4			2,72	
		4	Жилая комната	20,0	20,0	20,0			2,72	
		5	С/у	4,5	4,5		4,5		2,72	
		6	Кухня	9,7	9,7		9,7		2,72	
		7	Лоджия	2,0				2,0		
	<b>Итого по пом. №233 (квартира):</b>				<b>65,8</b>	<b>63,8</b>	<b>35,4</b>	<b>28,4</b>	<b>2,0</b>	
	234	1	Коридор	4,7	4,7		4,7		2,72	
		2	Кладовая	3,3	3,3		3,3		2,72	
		3	Жилая комната	24,1	24,1	24,1			2,72	
		4	С/у	4,5	4,5		4,5		2,72	
		5	Кухня	9,8	9,8		9,8		2,72	
		6	Лоджия	2,0				2,0		
	<b>Итого по пом. №234 (квартира):</b>				<b>48,4</b>	<b>46,4</b>	<b>24,1</b>	<b>22,3</b>	<b>2,0</b>	
235	1	Коридор	4,8	4,8		4,8		2,72		
	2	Кладовая	4,1	4,1		4,1		2,72		
	3	Жилая комната	22,6	22,6	22,6			2,72		
	4	С/у	5,2	5,2		5,2		2,72		
	5	Кухня	10,1	10,1		10,1		2,72		
	6	Лоджия	1,9				1,9			
<b>Итого по пом. №235 (квартира):</b>				<b>48,7</b>	<b>46,8</b>	<b>22,6</b>	<b>24,2</b>	<b>1,9</b>		

2	236	1	Коридор	14,5	14,5		14,5		2,72	
		2	С/у	3,3	3,3		3,3		2,72	
		3	Ванная	3,4	3,4		3,4		2,72	
		4	Кухня	11,4	11,4		11,4		2,72	
		5	Жилая комната	23,3	23,3	23,3			2,72	
		6	Жилая комната	13,7	13,7	13,7			2,72	
		7	Жилая комната	15,1	15,1	15,1			2,72	
		8	Лоджия	3,1				3,1		
	<b>Итого по пом. №236 (квартира):</b>				<b>87,8</b>	<b>84,7</b>	<b>52,1</b>	<b>32,6</b>	<b>3,1</b>	
	237	1	Коридор	5,9	5,9		5,9		2,72	
		2	С/у	5,3	5,3		5,3		2,72	
		3	Кухня-ниша	6,4	6,4		6,4		2,72	
		4	Жилая комната	18,0	18,0	18,0			2,72	
		5	Лоджия	1,8				1,8		
	<b>Итого по пом. №237 (квартира):</b>				<b>37,4</b>	<b>35,6</b>	<b>18,0</b>	<b>17,6</b>	<b>1,8</b>	
	238	1	Коридор	5,0	5,0		5,0		2,72	
		2	С/у	5,2	5,2		5,2		2,72	
		3	Кухня-ниша	4,8	4,8		4,8		2,72	
		4	Жилая комната	11,9	11,9	11,9			2,72	
		5	Лоджия	1,8				1,8		
	<b>Итого по пом. №238 (квартира):</b>				<b>28,7</b>	<b>26,9</b>	<b>11,9</b>	<b>15,0</b>	<b>1,8</b>	
	239	1	Коридор	9,7	9,7		9,7		2,72	
		2	С/у	5,5	5,5		5,5		2,72	
		3	Кухня	11,3	11,3		11,3		2,72	
		4	Жилая комната	15,0	15,0	15,0			2,72	
		5	Жилая комната	20,6	20,6	20,6			2,72	
		6	Лоджия	1,8				1,8		
	<b>Итого по пом. №239 (квартира):</b>				<b>63,9</b>	<b>62,1</b>	<b>35,6</b>	<b>26,5</b>	<b>1,8</b>	
	240	1	Коридор	9,1	9,1		9,1		2,72	
		2	Ванная	4,1	4,1		4,1		2,72	
		3	Кухня	9,5	9,5		9,5		2,72	
		4	Жилая комната	10,8	10,8	10,8			2,72	
		5	С/у	2,9	2,9		2,9		2,72	
6		Жилая комната	21,7	21,7	21,7			2,72		

2	240	7	Жилая комната	11,9	11,9	11,9			2,72
		8	Лоджия	1,7				1,7	
	<b>Итого по пом. №240 (квартира):</b>			<b>71,7</b>	<b>70,0</b>	<b>44,4</b>	<b>25,6</b>	<b>1,7</b>	
	464	1	Коридор	15,5	15,5		15,5		2,72
		2	С/у	7,9	7,9		7,9		2,72
		3	Жилая комната	10,1	10,1	10,1			2,72
		4	Жилая комната	9,2	9,2	9,2			2,72
		5	Кухня	16,5	16,5		16,5		2,72
		6	С/у	2,0	2,0		2,0		2,72
		7	Жилая комната	21,1	21,1	21,1			2,72
		8	Лоджия	2,4				2,4	
	<b>Итого по пом. №464 (квартира):</b>			<b>84,7</b>	<b>82,3</b>	<b>40,4</b>	<b>41,9</b>	<b>2,4</b>	
	465	1	Коридор	9,2	9,2		9,2		2,72
		2	Жилая комната	20,3	20,3	20,3			2,72
		3	Жилая комната	16,7	16,7	16,7			2,72
		4	С/у	4,8	4,8		4,8		2,72
		5	Кухня	11,8	11,8		11,8		2,72
		6	Лоджия	1,9				1,9	
	<b>Итого по пом. №465 (квартира):</b>			<b>64,7</b>	<b>62,8</b>	<b>37,0</b>	<b>25,8</b>	<b>1,9</b>	
	466	1	Коридор	3,7	3,7		3,7		2,72
		2	С/у	4,9	4,9		4,9		2,72
		3	Кухня-ниша	6,0	6,0		6,0		2,72
		4	Жилая комната	12,1	12,1	12,1			2,72
		5	Лоджия	2,5				2,5	
	<b>Итого по пом. №466 (квартира):</b>			<b>29,2</b>	<b>26,7</b>	<b>12,1</b>	<b>14,6</b>	<b>2,5</b>	
	467	1	Коридор	3,7	3,7		3,7		2,72
		2	С/у	5,0	5,0		5,0		2,72
3		Кухня-ниша	5,8	5,8		5,8		2,72	
4		Жилая комната	13,6	13,6	13,6			2,72	
5		Лоджия	2,3				2,3		
<b>Итого по пом. №467 (квартира):</b>			<b>30,4</b>	<b>28,1</b>	<b>13,6</b>	<b>14,5</b>	<b>2,3</b>		
468	1	Коридор	4,0	4,0		4,0		2,72	
	2	С/у	4,9	4,9		4,9		2,72	
	3	Кухня-ниша	5,8	5,8		5,8		2,72	



2	468	4	Жилая комната	13,6	13,6	13,6		2,72
		5	Лоджия	2,3				2,3
	<b>Итого по пом. №468 (квартира):</b>			<b>30,6</b>	<b>28,3</b>	<b>13,6</b>	<b>14,7</b>	<b>2,3</b>
	469	1	Коридор	3,7	3,7		3,7	2,72
		2	С/у	4,9	4,9		4,9	2,72
		3	Кухня-ниша	5,9	5,9		5,9	2,72
		4	Жилая комната	12,0	12,0	12,0		2,72
		5	Лоджия	2,5				2,5
	<b>Итого по пом. №469 (квартира):</b>			<b>29,0</b>	<b>26,5</b>	<b>12,0</b>	<b>14,5</b>	<b>2,5</b>
	470	1	Коридор	9,3	9,3		9,3	2,72
		2	С/у	4,7	4,7		4,7	2,72
		3	Жилая комната	20,2	20,2	20,2		2,72
		4	Жилая комната	16,7	16,7	16,7		2,72
		5	Кухня	11,8	11,8		11,8	2,72
		6	Лоджия	2,0				2,0
	<b>Итого по пом. №470 (квартира):</b>			<b>64,7</b>	<b>62,7</b>	<b>36,9</b>	<b>25,8</b>	<b>2,0</b>
	471	1	Коридор	12,4	12,4		12,4	2,72
		2	Жилая комната	22,9	22,9	22,9		2,72
		3	С/у	2,0	2,0		2,0	2,72
		4	Кухня	14,7	14,7		14,7	2,72
5		Жилая комната	11,0	11,0	11,0		2,72	
6		Коридор	3,2	3,2		3,2	2,72	
7		Жилая комната	10,5	10,5	10,5		2,72	
8		С/у	7,2	7,2		7,2	2,72	
9		Лоджия	2,2				2,2	
<b>Итого по пом. №471 (квартира):</b>			<b>86,1</b>	<b>83,9</b>	<b>44,4</b>	<b>39,5</b>	<b>2,2</b>	
<b>Итого по этажу 2:</b>			<b>1641,5</b>	<b>1569,5</b>	<b>806,2</b>	<b>763,3</b>	<b>72,0</b>	
3	5	1	Коридор	8,8	8,8		8,8	2,70
		2	С/у	3,5	3,5		3,5	2,70
		3	Кухня	9,2	9,2		9,2	2,70
		4	Жилая комната	17,7	17,7	17,7		2,70
		5	Кладовая	3,7	3,7		3,7	2,70
		6	Жилая комната	18,9	18,9	18,9		2,70
		7	Лоджия	2,4				2,4

3	<b>Итого по пом. №5 (квартира):</b>			<b>64,2</b>	<b>61,8</b>	<b>36,6</b>	<b>25,2</b>	<b>2,4</b>	
	6	1	Коридор	5,8	5,8		5,8		2,70
		2	Жилая комната	21,9	21,9	21,9			2,70
		3	С/у	3,4	3,4		3,4		2,70
		4	Кухня	14,1	14,1		14,1		2,70
		5	Лоджия	2,9				2,9	
	<b>Итого по пом. №6 (квартира):</b>			<b>48,1</b>	<b>45,2</b>	<b>21,9</b>	<b>23,3</b>	<b>2,9</b>	
	7	1	Коридор	5,7	5,7		5,7		2,70
		2	С/у	3,5	3,5		3,5		2,70
		3	Кухня	14,2	14,2		14,2		2,70
		4	Жилая комната	21,7	21,7	21,7			2,70
		5	Лоджия	2,7				2,7	
	<b>Итого по пом. №7 (квартира):</b>			<b>47,8</b>	<b>45,1</b>	<b>21,7</b>	<b>23,4</b>	<b>2,7</b>	
	8	1	Коридор	9,0	9,0		9,0		2,70
		2	С/у	3,4	3,4		3,4		2,70
		3	Кухня	9,3	9,3		9,3		2,70
		4	Жилая комната	18,1	18,1	18,1			2,70
		5	Кладовая	3,8	3,8		3,8		2,70
		6	Жилая комната	19,4	19,4	19,4			2,70
		7	Лоджия	3,1				3,1	
	<b>Итого по пом. №8 (квартира):</b>			<b>66,1</b>	<b>63,0</b>	<b>37,5</b>	<b>25,5</b>	<b>3,1</b>	
	30	1	Коридор	10,1	10,1		10,1		2,72
		2	С/у	3,6	3,6		3,6		2,72
		3	Кухня	14,2	14,2		14,2		2,72
		4	Жилая комната	19,2	19,2	19,2			2,72
		5	С/у	4,1	4,1		4,1		2,72
		6	Жилая комната	11,1	11,1	11,1			2,72
7		Лоджия	2,2				2,2		
<b>Итого по пом. №30 (квартира):</b>			<b>64,5</b>	<b>62,3</b>	<b>30,3</b>	<b>32,0</b>	<b>2,2</b>		
31	1	Коридор	10,5	10,5		10,5		2,72	
	2	С/у	4,0	4,0		4,0		2,72	
	3	Кухня	15,0	15,0		15,0		2,72	
	4	Жилая комната	21,0	21,0	21,0			2,72	
	5	С/у	4,0	4,0		4,0		2,72	

3	31	6	Жилая комната	11,4	11,4	11,4		2,72
		7	Лоджия	2,2				2,2
	<b>Итого по пом. №31 (квартира):</b>			<b>68,1</b>	<b>65,9</b>	<b>32,4</b>	<b>33,5</b>	<b>2,2</b>
	32	1	Коридор	5,7	5,7		5,7	2,72
		2	С/у	5,1	5,1		5,1	2,72
		3	Кухня	16,1	16,1		16,1	2,72
		4	Жилая комната	16,7	16,7	16,7		2,72
		5	Лоджия	2,3				2,3
	<b>Итого по пом. №32 (квартира):</b>			<b>45,9</b>	<b>43,6</b>	<b>16,7</b>	<b>26,9</b>	<b>2,3</b>
	33	1	Коридор	6,7	6,7		6,7	2,72
		2	С/у	5,2	5,2		5,2	2,72
		3	Кладовая	2,4	2,4		2,4	2,72
		4	Жилая комната	15,7	15,7	15,7		2,72
		5	Кухня	16,0	16,0		16,0	2,72
		6	Лоджия	2,2				2,2
	<b>Итого по пом. №33 (квартира):</b>			<b>48,2</b>	<b>46,0</b>	<b>15,7</b>	<b>30,3</b>	<b>2,2</b>
	34	1	Коридор	5,6	5,6		5,6	2,72
		2	С/у	5,0	5,0		5,0	2,72
		3	Кухня-ниша	5,8	5,8		5,8	2,72
		4	Жилая комната	13,5	13,5	13,5		2,72
		5	Лоджия	3,0				3,0
	<b>Итого по пом. №34 (квартира):</b>			<b>32,9</b>	<b>29,9</b>	<b>13,5</b>	<b>16,4</b>	<b>3,0</b>
	35	1	Коридор	4,7	4,7		4,7	2,72
		2	С/у	3,8	3,8		3,8	2,72
		3	Кухня-ниша	6,7	6,7		6,7	2,72
		4	Жилая комната	13,9	13,9	13,9		2,72
		5	Лоджия	3,1				3,1
<b>Итого по пом. №35 (квартира):</b>			<b>32,2</b>	<b>29,1</b>	<b>13,9</b>	<b>15,2</b>	<b>3,1</b>	
36	1	Коридор	5,0	5,0		5,0	2,72	
	2	С/у	3,8	3,8		3,8	2,72	
	3	Кухня-ниша	6,3	6,3		6,3	2,72	
	4	Жилая комната	13,8	13,8	13,8		2,72	
	5	Лоджия	3,0				3,0	
<b>Итого по пом. №36 (квартира):</b>			<b>31,9</b>	<b>28,9</b>	<b>13,8</b>	<b>15,1</b>	<b>3,0</b>	

3	37	1	Коридор	9,0	9,0		9,0		2,72	
		2	Жилая комната	15,3	15,3	15,3			2,72	
		3	С/у	4,0	4,0		4,0		2,72	
		4	Кухня	18,2	18,2		18,2		2,72	
		5	Жилая комната	14,4	14,4	14,4			2,72	
		6	Лоджия	2,1				2,1		
	<b>Итого по пом. №37 (квартира):</b>				<b>63,0</b>	<b>60,9</b>	<b>29,7</b>	<b>31,2</b>	<b>2,1</b>	
	38	1	Коридор	11,8	11,8		11,8		2,72	
		2	С/у	3,8	3,8		3,8		2,72	
		3	Кухня	15,2	15,2		15,2		2,72	
		4	Жилая комната	17,2	17,2	17,2			2,72	
		5	Жилая комната	15,6	15,6	15,6			2,72	
		6	С/у	4,3	4,3		4,3		2,72	
		7	Жилая комната	11,4	11,4	11,4			2,72	
		8	Лоджия	1,9				1,9		
	<b>Итого по пом. №38 (квартира):</b>				<b>81,2</b>	<b>79,3</b>	<b>44,2</b>	<b>35,1</b>	<b>1,9</b>	
	241	1	Коридор	3,7	3,7		3,7		2,72	
		2	С/у	4,3	4,3		4,3		2,72	
		3	Кухня-ниша	5,0	5,0		5,0		2,72	
		4	Жилая комната	9,2	9,2	9,2			2,72	
		5	Лоджия	2,8				2,8		
	<b>Итого по пом. №241 (квартира):</b>				<b>25,0</b>	<b>22,2</b>	<b>9,2</b>	<b>13,0</b>	<b>2,8</b>	
	242	1	Коридор	7,7	7,7		7,7		2,72	
		2	С/у	4,6	4,6		4,6		2,72	
		3	Кухня	15,9	15,9		15,9		2,72	
		4	Жилая комната	16,3	16,3	16,3			2,72	
		5	Лоджия	2,2				2,2		
	<b>Итого по пом. №242 (квартира):</b>				<b>46,7</b>	<b>44,5</b>	<b>16,3</b>	<b>28,2</b>	<b>2,2</b>	
	243	1	Коридор	8,7	8,7		8,7		2,72	
		2	С/у	4,5	4,5		4,5		2,72	
3		Жилая комната	15,3	15,3	15,3			2,72		
4		Жилая комната	20,5	20,5	20,5			2,72		
5		С/у	3,6	3,6		3,6		2,72		
6		Кухня	9,7	9,7		9,7		2,72		

3	243	7	Лоджия	2,0				2,0	
	<b>Итого по пом. №243 (квартира):</b>			<b>64,3</b>	<b>62,3</b>	<b>35,8</b>	<b>26,5</b>	<b>2,0</b>	
	244	1	Коридор	4,5	4,5		4,5		2,72
		2	Кладовая	3,5	3,5		3,5		2,72
		3	Жилая комната	24,1	24,1	24,1			2,72
		4	С/у	3,6	3,6		3,6		2,72
		5	Кухня	9,8	9,8		9,8		2,72
		6	Лоджия	2,0				2,0	
	<b>Итого по пом. №244 (квартира):</b>			<b>47,5</b>	<b>45,5</b>	<b>24,1</b>	<b>21,4</b>	<b>2,0</b>	
	245	1	Коридор	4,8	4,8		4,8		2,72
		2	Кладовая	4,0	4,0		4,0		2,72
		3	Жилая комната	22,6	22,6	22,6			2,72
		4	С/у	4,4	4,4		4,4		2,72
		5	Кухня	10,2	10,2		10,2		2,72
		6	Лоджия	1,9				1,9	
	<b>Итого по пом. №245 (квартира):</b>			<b>47,9</b>	<b>46,0</b>	<b>22,6</b>	<b>23,4</b>	<b>1,9</b>	
	246	1	Коридор	15,4	15,4		15,4		2,72
		2	С/у	2,0	2,0		2,0		2,72
		3	Ванная	3,4	3,4		3,4		2,72
		4	Кухня	11,4	11,4		11,4		2,72
		5	Жилая комната	23,3	23,3	23,3			2,72
		6	Жилая комната	13,8	13,8	13,8			2,72
		7	Жилая комната	14,9	14,9	14,9			2,72
8		Лоджия	3,1				3,1		
<b>Итого по пом. №246 (квартира):</b>			<b>87,3</b>	<b>84,2</b>	<b>52,0</b>	<b>32,2</b>	<b>3,1</b>		
247	1	Коридор	5,9	5,9		5,9		2,72	
	2	С/у	4,4	4,4		4,4		2,72	
	3	Кухня-ниша	6,6	6,6		6,6		2,72	
	4	Жилая комната	18,0	18,0	18,0			2,72	
	5	Лоджия	1,9				1,9		
<b>Итого по пом. №247 (квартира):</b>			<b>36,8</b>	<b>34,9</b>	<b>18,0</b>	<b>16,9</b>	<b>1,9</b>		
248	1	Коридор	5,0	5,0		5,0		2,72	
	2	С/у	4,5	4,5		4,5		2,72	
	3	Кухня-ниша	4,8	4,8		4,8		2,72	

3	248	4	Жилая комната	12,0	12,0	12,0			2,72
		5	Лоджия	1,8				1,8	
	<b>Итого по пом. №248 (квартира):</b>			<b>28,1</b>	<b>26,3</b>	<b>12,0</b>	<b>14,3</b>	<b>1,8</b>	
	249	1	Коридор	9,7	9,7		9,7		2,72
		2	С/у	4,5	4,5		4,5		2,72
		3	Кухня	11,2	11,2		11,2		2,72
		4	Жилая комната	14,8	14,8	14,8			2,72
		5	Жилая комната	20,5	20,5	20,5			2,72
		6	Лоджия	1,7				1,7	
	<b>Итого по пом. №249 (квартира):</b>			<b>62,4</b>	<b>60,7</b>	<b>35,3</b>	<b>25,4</b>	<b>1,7</b>	
	250	1	Коридор	9,5	9,5		9,5		2,72
		2	Ванная	3,0	3,0		3,0		2,72
		3	Кухня	9,5	9,5		9,5		2,72
		4	Жилая комната	10,8	10,8	10,8			2,72
		5	С/у	2,6	2,6		2,6		2,72
		6	Жилая комната	21,7	21,7	21,7			2,72
		7	Жилая комната	12,0	12,0	12,0			2,72
		8	Лоджия	1,7				1,7	
	<b>Итого по пом. №250 (квартира):</b>			<b>70,8</b>	<b>69,1</b>	<b>44,5</b>	<b>24,6</b>	<b>1,7</b>	
	472	1	Коридор	15,3	15,3		15,3		2,72
		2	Жилая комната	21,5	21,5	21,5			2,72
		3	Кухня	16,4	16,4		16,4		2,72
		4	С/у	2,0	2,0		2,0		2,72
		5	Жилая комната	9,3	9,3	9,3			2,72
		6	Жилая комната	10,0	10,0	10,0			2,72
		7	С/у	7,5	7,5		7,5		2,72
		8	Лоджия	2,4				2,4	
	<b>Итого по пом. №472 (квартира):</b>			<b>84,4</b>	<b>82,0</b>	<b>40,8</b>	<b>41,2</b>	<b>2,4</b>	
	473	1	Коридор	9,1	9,1		9,1		2,72
		2	Жилая комната	20,5	20,5	20,5			2,72
3		Жилая комната	17,1	17,1	17,1			2,72	
4		С/у	4,4	4,4		4,4		2,72	
5		Кухня	11,6	11,6		11,6		2,72	
6		Лоджия	1,9				1,9		

3	<b>Итого по пом. №473 (квартира):</b>		<b>64,6</b>	<b>62,7</b>	<b>37,6</b>	<b>25,1</b>	<b>1,9</b>		
	474	1	Коридор	3,5	3,5		3,5		2,72
		2	С/у	4,5	4,5		4,5		2,72
		3	Кухня-ниша	5,8	5,8		5,8		2,72
		4	Жилая комната	12,4	12,4	12,4			2,72
		5	Лоджия	2,5				2,5	
	<b>Итого по пом. №474 (квартира):</b>		<b>28,7</b>	<b>26,2</b>	<b>12,4</b>	<b>13,8</b>	<b>2,5</b>		
	475	1	Коридор	3,6	3,6		3,6		2,72
		2	С/у	4,4	4,4		4,4		2,72
		3	Кухня-ниша	6,0	6,0		6,0		2,72
		4	Жилая комната	13,9	13,9	13,9			2,72
		5	Лоджия	2,3				2,3	
	<b>Итого по пом. №475 (квартира):</b>		<b>30,2</b>	<b>27,9</b>	<b>13,9</b>	<b>14,0</b>	<b>2,3</b>		
	476	1	Коридор	3,9	3,9		3,9		2,72
		2	С/у	4,4	4,4		4,4		2,72
		3	Кухня-ниша	5,9	5,9		5,9		2,72
		4	Жилая комната	14,0	14,0	14,0			2,72
		5	Лоджия	2,3				2,3	
	<b>Итого по пом. №476 (квартира):</b>		<b>30,5</b>	<b>28,2</b>	<b>14,0</b>	<b>14,2</b>	<b>2,3</b>		
	477	1	Коридор	3,8	3,8		3,8		2,72
		2	С/у	4,5	4,5		4,5		2,72
		3	Кухня-ниша	5,9	5,9		5,9		2,72
		4	Жилая комната	12,4	12,4	12,4			2,72
		5	Лоджия	2,5				2,5	
	<b>Итого по пом. №477 (квартира):</b>		<b>29,1</b>	<b>26,6</b>	<b>12,4</b>	<b>14,2</b>	<b>2,5</b>		
	478	1	Коридор	9,2	9,2		9,2		2,72
		2	Жилая комната	20,2	20,2	20,2			2,72
		3	Жилая комната	16,5	16,5	16,5			2,72
		4	С/у	4,4	4,4		4,4		2,72
5		Кухня	11,9	11,9		11,9		2,72	
6		Лоджия	2,0				2,0		
<b>Итого по пом. №478 (квартира):</b>		<b>64,2</b>	<b>62,2</b>	<b>36,7</b>	<b>25,5</b>	<b>2,0</b>			
479	1	Коридор	12,7	12,7		12,7		2,72	
	2	Жилая комната	23,0	23,0	23,0			2,72	

3	479	3	С/у	2,0	2,0		2,0		2,72
		4	Кухня	14,3	14,3		14,3		2,72
		5	Жилая комната	10,8	10,8	10,8			2,72
		6	Жилая комната	10,3	10,3	10,3			2,72
		7	Коридор	3,2	3,2		3,2		2,72
		8	С/у	7,0	7,0		7,0		2,72
		9	Лоджия	2,2				2,2	
	<b>Итого по пом. №479 (квартира):</b>			<b>85,5</b>	<b>83,3</b>	<b>44,1</b>	<b>39,2</b>	<b>2,2</b>	
	<b>Итого по этажу 3:</b>			<b>1628,1</b>	<b>1555,8</b>	<b>809,6</b>	<b>746,2</b>	<b>72,3</b>	
	4	9	1	Коридор	8,9	8,9		8,9	
2			С/у	3,4	3,4		3,4		2,70
3			Кухня	9,1	9,1		9,1		2,70
4			Жилая комната	17,6	17,6	17,6			2,70
5			Кладовая	3,7	3,7		3,7		2,70
6			Жилая комната	18,9	18,9	18,9			2,70
7			Лоджия	2,4				2,4	
<b>Итого по пом. №9 (квартира):</b>			<b>64,0</b>	<b>61,6</b>	<b>36,5</b>	<b>25,1</b>	<b>2,4</b>		
10		1	Коридор	5,8	5,8		5,8		2,70
		2	С/у	3,4	3,4		3,4		2,70
		3	Кухня	14,1	14,1		14,1		2,70
		4	Жилая комната	21,8	21,8	21,8			2,70
		5	Лоджия	2,9				2,9	
<b>Итого по пом. №10 (квартира):</b>			<b>48,0</b>	<b>45,1</b>	<b>21,8</b>	<b>23,3</b>	<b>2,9</b>		
11		1	Коридор	5,8	5,8		5,8		2,70
		2	С/у	3,5	3,5		3,5		2,70
		3	Кухня	14,2	14,2		14,2		2,70
		4	Жилая комната	21,7	21,7	21,7			2,70
		5	Лоджия	2,7				2,7	
<b>Итого по пом. №11 (квартира):</b>			<b>47,9</b>	<b>45,2</b>	<b>21,7</b>	<b>23,5</b>	<b>2,7</b>		
12		1	Коридор	9,0	9,0		9,0		2,70
		2	С/у	3,4	3,4		3,4		2,70
		3	Кухня	9,3	9,3		9,3		2,70
		4	Жилая комната	18,1	18,1	18,1			2,70
		5	Кладовая	3,9	3,9		3,9		2,70



4	12	6	Жилая комната	19,4	19,4	19,4		2,70
		7	Лоджия	3,1			3,1	
	<b>Итого по пом. №12 (квартира):</b>			<b>66,2</b>	<b>63,1</b>	<b>37,5</b>	<b>25,6</b>	<b>3,1</b>
	39	1	Коридор	10,4	10,4		10,4	2,72
		2	С/у	3,0	3,0		3,0	2,72
		3	Кухня	14,0	14,0		14,0	2,72
		4	Жилая комната	18,7	18,7	18,7		2,72
		5	С/у	3,6	3,6		3,6	2,72
		6	Жилая комната	11,3	11,3	11,3		2,72
		7	Лоджия	2,2			2,2	
	<b>Итого по пом. №39 (квартира):</b>			<b>63,2</b>	<b>61,0</b>	<b>30,0</b>	<b>31,0</b>	<b>2,2</b>
	40	1	Коридор	10,5	10,5		10,5	2,72
		2	С/у	3,2	3,2		3,2	2,72
		3	Кухня	15,0	15,0		15,0	2,72
		4	Жилая комната	21,0	21,0	21,0		2,72
		5	С/у	3,7	3,7		3,7	2,72
		6	Жилая комната	11,3	11,3	11,3		2,72
		7	Лоджия	2,2			2,2	
	<b>Итого по пом. №40 (квартира):</b>			<b>66,9</b>	<b>64,7</b>	<b>32,3</b>	<b>32,4</b>	<b>2,2</b>
	41	1	Коридор	5,3	5,3		5,3	2,72
		2	С/у	4,7	4,7		4,7	2,72
		3	Кухня	15,9	15,9		15,9	2,72
		4	Жилая комната	16,9	16,9	16,9		2,72
		5	Лоджия	2,3			2,3	
	<b>Итого по пом. №41 (квартира):</b>			<b>45,1</b>	<b>42,8</b>	<b>16,9</b>	<b>25,9</b>	<b>2,3</b>
	42	1	Коридор	6,9	6,9		6,9	2,72
		2	С/у	4,2	4,2		4,2	2,72
3		Кладовая	2,7	2,7		2,7	2,72	
4		Жилая комната	15,3	15,3	15,3		2,72	
5		Кухня	15,8	15,8		15,8	2,72	
6		Лоджия	2,2			2,2		
<b>Итого по пом. №42 (квартира):</b>			<b>47,1</b>	<b>44,9</b>	<b>15,3</b>	<b>29,6</b>	<b>2,2</b>	
43	1	Коридор	5,5	5,5		5,5	2,72	
	2	С/у	4,2	4,2		4,2	2,72	

4	43	3	Кухня-ниша	5,8	5,8		5,8		2,72	
		4	Жилая комната	13,5	13,5	13,5			2,72	
		5	Лоджия	3,0				3,0		
	<b>Итого по пом. №43 (квартира):</b>				<b>32,0</b>	<b>29,0</b>	<b>13,5</b>	<b>15,5</b>	<b>3,0</b>	
	44	1	Коридор	4,6	4,6		4,6		2,72	
		2	С/у	3,7	3,7		3,7		2,72	
		3	Кухня-ниша	6,2	6,2		6,2		2,72	
		4	Жилая комната	13,9	13,9	13,9			2,72	
		5	Лоджия	3,1				3,1		
	<b>Итого по пом. №44 (квартира):</b>				<b>31,5</b>	<b>28,4</b>	<b>13,9</b>	<b>14,5</b>	<b>3,1</b>	
	45	1	Коридор	4,9	4,9		4,9		2,72	
		2	С/у	3,8	3,8		3,8		2,72	
		3	Кухня-ниша	5,9	5,9		5,9		2,72	
		4	Жилая комната	13,8	13,8	13,8			2,72	
		5	Лоджия	3,0				3,0		
	<b>Итого по пом. №45 (квартира):</b>				<b>31,4</b>	<b>28,4</b>	<b>13,8</b>	<b>14,6</b>	<b>3,0</b>	
	46	1	Коридор	9,0	9,0		9,0		2,72	
		2	Жилая комната	15,4	15,4	15,4			2,72	
		3	С/у	4,0	4,0		4,0		2,72	
		4	Жилая комната	14,4	14,4	14,4			2,72	
		5	Кухня	17,5	17,5		17,5		2,72	
		6	Лоджия	2,1				2,1		
	<b>Итого по пом. №46 (квартира):</b>				<b>62,4</b>	<b>60,3</b>	<b>29,8</b>	<b>30,5</b>	<b>2,1</b>	
	47	1	Коридор	11,7	11,7		11,7		2,72	
		2	С/у	3,1	3,1		3,1		2,72	
		3	Кухня	15,2	15,2		15,2		2,72	
		4	Жилая комната	17,2	17,2	17,2			2,72	
5		Жилая комната	15,7	15,7	15,7			2,72		
6		С/у	4,0	4,0		4,0		2,72		
7		Жилая комната	11,4	11,4	11,4			2,72		
8		Лоджия	1,9				1,9			
<b>Итого по пом. №47 (квартира):</b>				<b>80,2</b>	<b>78,3</b>	<b>44,3</b>	<b>34,0</b>	<b>1,9</b>		
251	1	Коридор	3,7	3,7		3,7		2,72		
	2	С/у	4,3	4,3		4,3		2,72		

4	251	3	Кухня-ниша	4,9	4,9		4,9		2,72	
		4	Жилая комната	9,2	9,2	9,2			2,72	
		5	Лоджия	2,7				2,7		
	<b>Итого по пом. №251 (квартира):</b>				<b>24,8</b>	<b>22,1</b>	<b>9,2</b>	<b>12,9</b>	<b>2,7</b>	
	252	1	Коридор	7,6	7,6		7,6		2,72	
		2	С/у	4,6	4,6		4,6		2,72	
		3	Кухня	15,8	15,8		15,8		2,72	
		4	Жилая комната	16,6	16,6	16,6			2,72	
		5	Лоджия	2,2				2,2		
	<b>Итого по пом. №252 (квартира):</b>				<b>46,8</b>	<b>44,6</b>	<b>16,6</b>	<b>28,0</b>	<b>2,2</b>	
	253	1	Коридор	10,2	10,2		10,2		2,72	
		2	С/у	4,3	4,3		4,3		2,72	
		3	Жилая комната	15,3	15,3	15,3			2,72	
		4	Жилая комната	20,7	20,7	20,7			2,72	
		5	С/у	3,7	3,7		3,7		2,72	
		6	Кухня	9,5	9,5		9,5		2,72	
		7	Лоджия	2,1				2,1		
	<b>Итого по пом. №253 (квартира):</b>				<b>65,8</b>	<b>63,7</b>	<b>36,0</b>	<b>27,7</b>	<b>2,1</b>	
	254	1	Коридор	4,3	4,3		4,3		2,72	
		2	Кладовая	3,8	3,8		3,8		2,72	
		3	Жилая комната	24,8	24,8	24,8			2,72	
		4	С/у	3,7	3,7		3,7		2,72	
		5	Кухня	9,4	9,4		9,4		2,72	
		6	Лоджия	2,0				2,0		
	<b>Итого по пом. №254 (квартира):</b>				<b>48,0</b>	<b>46,0</b>	<b>24,8</b>	<b>21,2</b>	<b>2,0</b>	
	255	1	Коридор	4,8	4,8		4,8		2,72	
		2	Кладовая	4,1	4,1		4,1		2,72	
3		Жилая комната	22,8	22,8	22,8			2,72		
4		С/у	4,2	4,2		4,2		2,72		
5		Кухня	9,9	9,9		9,9		2,72		
6		Лоджия	1,9				1,9			
<b>Итого по пом. №255 (квартира):</b>				<b>47,7</b>	<b>45,8</b>	<b>22,8</b>	<b>23,0</b>	<b>1,9</b>		
256	1	Коридор	14,7	14,7		14,7		2,72		
	2	С/у	2,2	2,2		2,2		2,72		

4	256	3	Ванная	3,4	3,4		3,4		2,72	
		4	Кухня	11,3	11,3		11,3		2,72	
		5	Жилая комната	23,6	23,6	23,6			2,72	
		6	Жилая комната	13,6	13,6	13,6			2,72	
		7	Жилая комната	14,9	14,9	14,9			2,72	
		8	Лоджия	3,2				3,2		
	<b>Итого по пом. №256 (квартира):</b>				<b>86,9</b>	<b>83,7</b>	<b>52,1</b>	<b>31,6</b>	<b>3,2</b>	
	257	1	Коридор	5,9	5,9		5,9		2,72	
		2	С/у	4,5	4,5		4,5		2,72	
		3	Кухня-ниша	6,4	6,4		6,4		2,72	
		4	Жилая комната	18,0	18,0	18,0			2,72	
		5	Лоджия	1,9				1,9		
	<b>Итого по пом. №257 (квартира):</b>				<b>36,7</b>	<b>34,8</b>	<b>18,0</b>	<b>16,8</b>	<b>1,9</b>	
	258	1	Коридор	5,1	5,1		5,1		2,72	
		2	С/у	4,4	4,4		4,4		2,72	
		3	Кухня-ниша	4,8	4,8		4,8		2,72	
		4	Жилая комната	11,9	11,9	11,9			2,72	
		5	Лоджия	1,8				1,8		
	<b>Итого по пом. №258 (квартира):</b>				<b>28,0</b>	<b>26,2</b>	<b>11,9</b>	<b>14,3</b>	<b>1,8</b>	
	259	1	Коридор	9,5	9,5		9,5		2,72	
		2	С/у	4,4	4,4		4,4		2,72	
		3	Кухня	11,4	11,4		11,4		2,72	
		4	Жилая комната	15,2	15,2	15,2			2,72	
		5	Жилая комната	20,5	20,5	20,5			2,72	
		6	Лоджия	1,7				1,7		
	<b>Итого по пом. №259 (квартира):</b>				<b>62,7</b>	<b>61,0</b>	<b>35,7</b>	<b>25,3</b>	<b>1,7</b>	
	260	1	Коридор	9,1	9,1		9,1		2,72	
		2	Ванная	3,1	3,1		3,1		2,72	
3		Кухня	9,5	9,5		9,5		2,72		
4		Жилая комната	10,7	10,7	10,7			2,72		
5		С/у	2,6	2,6		2,6		2,72		
6		Жилая комната	21,7	21,7	21,7			2,72		
7		Жилая комната	12,2	12,2	12,2			2,72		
8		Лоджия	1,7				1,7			

4	<b>Итого по пом. №260 (квартира):</b>			<b>70,6</b>	<b>68,9</b>	<b>44,6</b>	<b>24,3</b>	<b>1,7</b>	
	480	1	Коридор	15,4	15,4		15,4		2,72
		2	Жилая комната	21,4	21,4	21,4			2,72
		3	Кухня	16,2	16,2		16,2		2,72
		4	С/у	2,0	2,0		2,0		2,72
		5	Жилая комната	9,2	9,2	9,2			2,72
		6	Жилая комната	10,0	10,0	10,0			2,72
		7	С/у	7,5	7,5		7,5		2,72
		8	Лоджия	2,4				2,4	
	<b>Итого по пом. №480 (квартира):</b>			<b>84,1</b>	<b>81,7</b>	<b>40,6</b>	<b>41,1</b>	<b>2,4</b>	
	481	1	Коридор	9,1	9,1		9,1		2,72
		2	Жилая комната	20,4	20,4	20,4			2,72
		3	Жилая комната	17,1	17,1	17,1			2,72
		4	С/у	4,3	4,3		4,3		2,72
		5	Кухня	11,7	11,7		11,7		2,72
		6	Лоджия	1,9				1,9	
	<b>Итого по пом. №481 (квартира):</b>			<b>64,5</b>	<b>62,6</b>	<b>37,5</b>	<b>25,1</b>	<b>1,9</b>	
	482	1	Коридор	3,5	3,5		3,5		2,72
		2	С/у	4,5	4,5		4,5		2,72
		3	Кухня-ниша	5,8	5,8		5,8		2,72
		4	Жилая комната	12,4	12,4	12,4			2,72
		5	Лоджия	2,4				2,4	
	<b>Итого по пом. №482 (квартира):</b>			<b>28,6</b>	<b>26,2</b>	<b>12,4</b>	<b>13,8</b>	<b>2,4</b>	
	483	1	Коридор	3,7	3,7		3,7		2,72
		2	С/у	4,4	4,4		4,4		2,72
		3	Кухня-ниша	5,9	5,9		5,9		2,72
		4	Жилая комната	13,8	13,8	13,8			2,72
		5	Лоджия	2,2				2,2	
<b>Итого по пом. №483 (квартира):</b>			<b>30,0</b>	<b>27,8</b>	<b>13,8</b>	<b>14,0</b>	<b>2,2</b>		
484	1	Коридор	3,9	3,9		3,9		2,72	
	2	С/у	4,4	4,4		4,4		2,72	
	3	Кухня-ниша	5,9	5,9		5,9		2,72	
	4	Жилая комната	13,8	13,8	13,8			2,72	
	5	Лоджия	2,2				2,2		

4	<b>Итого по пом. №484 (квартира):</b>			<b>30,2</b>	<b>28,0</b>	<b>13,8</b>	<b>14,2</b>	<b>2,2</b>	
	485	1	Коридор	3,9	3,9		3,9		2,72
		2	С/у	4,5	4,5		4,5		2,72
		3	Кухня-ниша	5,8	5,8		5,8		2,72
		4	Жилая комната	12,2	12,2	12,2			2,72
		5	Лоджия	2,4				2,4	
	<b>Итого по пом. №485 (квартира):</b>			<b>28,8</b>	<b>26,4</b>	<b>12,2</b>	<b>14,2</b>	<b>2,4</b>	
	486	1	Коридор	9,2	9,2		9,2		2,72
		2	Жилая комната	20,1	20,1	20,1			2,72
		3	Жилая комната	16,6	16,6	16,6			2,72
		4	С/у	4,4	4,4		4,4		2,72
		5	Кухня	11,9	11,9		11,9		2,72
		6	Лоджия	1,9				1,9	
	<b>Итого по пом. №486 (квартира):</b>			<b>64,1</b>	<b>62,2</b>	<b>36,7</b>	<b>25,5</b>	<b>1,9</b>	
487	1	Коридор	12,7	12,7		12,7		2,72	
	2	Жилая комната	22,9	22,9	22,9			2,72	
	3	С/у	2,0	2,0		2,0		2,72	
	4	Кухня	14,6	14,6		14,6		2,72	
	5	Жилая комната	10,6	10,6	10,6			2,72	
	6	Коридор	3,2	3,2		3,2		2,72	
	7	Жилая комната	10,3	10,3	10,3			2,72	
	8	С/у	7,0	7,0		7,0		2,72	
	9	Лоджия	2,1				2,1		
<b>Итого по пом. №487 (квартира):</b>			<b>85,4</b>	<b>83,3</b>	<b>43,8</b>	<b>39,5</b>	<b>2,1</b>		
<b>Итого по этажу 4:</b>			<b>1619,6</b>	<b>1547,8</b>	<b>809,8</b>	<b>738,0</b>	<b>71,8</b>		
5	13	1	Коридор	8,8	8,8		8,8		2,70
		2	С/у	3,5	3,5		3,5		2,70
		3	Кухня	9,0	9,0		9,0		2,70
		4	Жилая комната	17,6	17,6	17,6			2,70
		5	Кладовая	3,8	3,8		3,8		2,70
		6	Жилая комната	18,9	18,9	18,9			2,70
		7	Лоджия	2,4				2,4	
	<b>Итого по пом. №13 (квартира):</b>			<b>64,0</b>	<b>61,6</b>	<b>36,5</b>	<b>25,1</b>	<b>2,4</b>	
14	1	Коридор	5,8	5,8		5,8		2,70	

5	14	2	С/у	3,4	3,4		3,4		2,70	
		3	Кухня	14,1	14,1		14,1		2,70	
		4	Жилая комната	21,8	21,8	21,8			2,70	
		5	Лоджия	2,9				2,9		
	<b>Итого по пом. №14 (квартира):</b>				<b>48,0</b>	<b>45,1</b>	<b>21,8</b>	<b>23,3</b>	<b>2,9</b>	
	15	1	Коридор	5,8	5,8		5,8		2,70	
		2	С/у	3,5	3,5		3,5		2,70	
		3	Кухня	14,2	14,2		14,2		2,70	
		4	Жилая комната	21,7	21,7	21,7			2,70	
		5	Лоджия	2,7				2,7		
	<b>Итого по пом. №15 (квартира):</b>				<b>47,9</b>	<b>45,2</b>	<b>21,7</b>	<b>23,5</b>	<b>2,7</b>	
	16	1	Коридор	9,0	9,0		9,0		2,70	
		2	С/у	3,4	3,4		3,4		2,70	
		3	Кухня	9,1	9,1		9,1		2,70	
		4	Жилая комната	18,3	18,3	18,3			2,70	
		5	Кладовая	3,9	3,9		3,9		2,70	
		6	Жилая комната	19,4	19,4	19,4			2,70	
		7	Лоджия	3,1				3,1		
	<b>Итого по пом. №16 (квартира):</b>				<b>66,2</b>	<b>63,1</b>	<b>37,7</b>	<b>25,4</b>	<b>3,1</b>	
	48	1	Коридор	10,4	10,4		10,4		2,72	
		2	С/у	3,0	3,0		3,0		2,72	
		3	Кухня	14,0	14,0		14,0		2,72	
		4	Жилая комната	18,9	18,9	18,9			2,72	
		5	С/у	3,6	3,6		3,6		2,72	
		6	Жилая комната	11,1	11,1	11,1			2,72	
		7	Лоджия	2,2				2,2		
	<b>Итого по пом. №48 (квартира):</b>				<b>63,2</b>	<b>61,0</b>	<b>30,0</b>	<b>31,0</b>	<b>2,2</b>	
	49	1	Коридор	10,5	10,5		10,5		2,72	
2		С/у	3,2	3,2		3,2		2,72		
3		Кухня	15,0	15,0		15,0		2,72		
4		Жилая комната	21,1	21,1	21,1			2,72		
5		С/у	3,7	3,7		3,7		2,72		
6		Жилая комната	11,2	11,2	11,2			2,72		
7		Лоджия	2,2				2,2			

5	<b>Итого по пом. №49 (квартира):</b>			<b>66,9</b>	<b>64,7</b>	<b>32,3</b>	<b>32,4</b>	<b>2,2</b>	
	50	1	Коридор	5,2	5,2		5,2		2,72
		2	С/у	4,7	4,7		4,7		2,72
		3	Кухня	16,0	16,0		16,0		2,72
		4	Жилая комната	16,9	16,9	16,9			2,72
		5	Лоджия	2,3				2,3	
	<b>Итого по пом. №50 (квартира):</b>			<b>45,1</b>	<b>42,8</b>	<b>16,9</b>	<b>25,9</b>	<b>2,3</b>	
	51	1	Коридор	6,7	6,7		6,7		2,72
		2	С/у	4,2	4,2		4,2		2,72
		3	Кладовая	2,7	2,7		2,7		2,72
		4	Жилая комната	15,3	15,3	15,3			2,72
		5	Кухня	16,0	16,0		16,0		2,72
		6	Лоджия	2,2				2,2	
	<b>Итого по пом. №51 (квартира):</b>			<b>47,1</b>	<b>44,9</b>	<b>15,3</b>	<b>29,6</b>	<b>2,2</b>	
	52	1	Коридор	5,3	5,3		5,3		2,72
		2	С/у	4,1	4,1		4,1		2,72
		3	Кухня-ниша	6,1	6,1		6,1		2,72
		4	Жилая комната	13,5	13,5	13,5			2,72
		5	Лоджия	3,0				3,0	
	<b>Итого по пом. №52 (квартира):</b>			<b>32,0</b>	<b>29,0</b>	<b>13,5</b>	<b>15,5</b>	<b>3,0</b>	
	53	1	Коридор	4,6	4,6		4,6		2,72
		2	С/у	3,8	3,8		3,8		2,72
		3	Кухня-ниша	6,1	6,1		6,1		2,72
		4	Жилая комната	13,9	13,9	13,9			2,72
		5	Лоджия	3,1				3,1	
	<b>Итого по пом. №53 (квартира):</b>			<b>31,5</b>	<b>28,4</b>	<b>13,9</b>	<b>14,5</b>	<b>3,1</b>	
	54	1	Коридор	4,9	4,9		4,9		2,72
2		С/у	3,8	3,8		3,8		2,72	
3		Кухня-ниша	6,0	6,0		6,0		2,72	
4		Жилая комната	13,7	13,7	13,7			2,72	
5		Лоджия	3,0				3,0		
<b>Итого по пом. №54 (квартира):</b>			<b>31,4</b>	<b>28,4</b>	<b>13,7</b>	<b>14,7</b>	<b>3,0</b>		
55	1	Коридор	9,0	9,0		9,0		2,72	
	2	Жилая комната	15,4	15,4	15,4			2,72	



5	55	3	С/у	4,0	4,0		4,0		2,72	
		4	Жилая комната	14,4	14,4	14,4			2,72	
		5	Кухня	17,5	17,5		17,5		2,72	
		6	Лоджия	2,1				2,1		
	<b>Итого по пом. №55 (квартира):</b>				<b>62,4</b>	<b>60,3</b>	<b>29,8</b>	<b>30,5</b>	<b>2,1</b>	
	56	1	Коридор	11,7	11,7		11,7		2,72	
		2	С/у	3,1	3,1		3,1		2,72	
		3	Кухня	15,3	15,3		15,3		2,72	
		4	Жилая комната	17,2	17,2	17,2			2,72	
		5	Жилая комната	15,6	15,6	15,6			2,72	
		6	С/у	4,0	4,0		4,0		2,72	
		7	Жилая комната	11,4	11,4	11,4			2,72	
		8	Лоджия	1,9				1,9		
	<b>Итого по пом. №56 (квартира):</b>				<b>80,2</b>	<b>78,3</b>	<b>44,2</b>	<b>34,1</b>	<b>1,9</b>	
	261	1	Коридор	4,0	4,0		4,0		2,72	
		2	С/у	4,2	4,2		4,2		2,72	
		3	Кухня-ниша	4,8	4,8		4,8		2,72	
		4	Жилая комната	9,1	9,1	9,1			2,72	
		5	Лоджия	2,7				2,7		
	<b>Итого по пом. №261 (квартира):</b>				<b>24,8</b>	<b>22,1</b>	<b>9,1</b>	<b>13,0</b>	<b>2,7</b>	
	262	1	Коридор	7,7	7,7		7,7		2,72	
		2	С/у	4,6	4,6		4,6		2,72	
		3	Кухня	15,8	15,8		15,8		2,72	
		4	Жилая комната	16,5	16,5	16,5			2,72	
		5	Лоджия	2,2				2,2		
	<b>Итого по пом. №262 (квартира):</b>				<b>46,8</b>	<b>44,6</b>	<b>16,5</b>	<b>28,1</b>	<b>2,2</b>	
	263	1	Коридор	10,2	10,2		10,2		2,72	
		2	С/у	4,3	4,3		4,3		2,72	
3		Жилая комната	15,3	15,3	15,3			2,72		
4		Жилая комната	20,7	20,7	20,7			2,72		
5		С/у	3,7	3,7		3,7		2,72		
6		Кухня	9,5	9,5		9,5		2,72		
7		Лоджия	2,1				2,1			
<b>Итого по пом. №263 (квартира):</b>				<b>65,8</b>	<b>63,7</b>	<b>36,0</b>	<b>27,7</b>	<b>2,1</b>		

5	264	1	Коридор	4,3	4,3		4,3		2,72	
		2	Кладовая	3,8	3,8		3,8		2,72	
		3	Жилая комната	24,8	24,8	24,8			2,72	
		4	С/у	3,7	3,7		3,7		2,72	
		5	Кухня	9,4	9,4		9,4		2,72	
		6	Лоджия	2,0				2,0		
	<b>Итого по пом. №264 (квартира):</b>				<b>48,0</b>	<b>46,0</b>	<b>24,8</b>	<b>21,2</b>	<b>2,0</b>	
	265	1	Коридор	4,8	4,8		4,8		2,72	
		2	Кладовая	4,1	4,1		4,1		2,72	
		3	Жилая комната	22,8	22,8	22,8			2,72	
		4	С/у	4,2	4,2		4,2		2,72	
		5	Кухня	9,9	9,9		9,9		2,72	
		6	Лоджия	1,9				1,9		
	<b>Итого по пом. №265 (квартира):</b>				<b>47,7</b>	<b>45,8</b>	<b>22,8</b>	<b>23,0</b>	<b>1,9</b>	
	266	1	Коридор	14,5	14,5		14,5		2,72	
		2	С/у	2,2	2,2		2,2		2,72	
		3	Ванная	3,4	3,4		3,4		2,72	
		4	Кухня	11,3	11,3		11,3		2,72	
		5	Жилая комната	23,5	23,5	23,5			2,72	
		6	Жилая комната	13,7	13,7	13,7			2,72	
		7	Жилая комната	15,1	15,1	15,1			2,72	
		8	Лоджия	3,2				3,2		
	<b>Итого по пом. №266 (квартира):</b>				<b>86,9</b>	<b>83,7</b>	<b>52,3</b>	<b>31,4</b>	<b>3,2</b>	
	267	1	Коридор	5,9	5,9		5,9		2,72	
		2	С/у	4,5	4,5		4,5		2,72	
		3	Кухня-ниша	6,4	6,4		6,4		2,72	
		4	Жилая комната	18,0	18,0	18,0			2,72	
		5	Лоджия	1,9				1,9		
	<b>Итого по пом. №267 (квартира):</b>				<b>36,7</b>	<b>34,8</b>	<b>18,0</b>	<b>16,8</b>	<b>1,9</b>	
	268	1	Коридор	5,1	5,1		5,1		2,72	
		2	С/у	4,4	4,4		4,4		2,72	
		3	Кухня-ниша	4,8	4,8		4,8		2,72	
		4	Жилая комната	11,9	11,9	11,9			2,72	
5		Лоджия	1,8				1,8			

5	<b>Итого по пом. №268 (квартира):</b>			<b>28,0</b>	<b>26,2</b>	<b>11,9</b>	<b>14,3</b>	<b>1,8</b>	
	269	1	Коридор	9,5	9,5		9,5		2,72
		2	С/у	4,4	4,4		4,4		2,72
		3	Кухня	11,4	11,4		11,4		2,72
		4	Жилая комната	15,2	15,2	15,2			2,72
		5	Жилая комната	20,5	20,5	20,5			2,72
		6	Лоджия	1,7				1,7	
	<b>Итого по пом. №269 (квартира):</b>			<b>62,7</b>	<b>61,0</b>	<b>35,7</b>	<b>25,3</b>	<b>1,7</b>	
	270	1	Коридор	9,2	9,2		9,2		2,72
		2	Ванная	3,1	3,1		3,1		2,72
		3	Кухня	9,5	9,5		9,5		2,72
		4	Жилая комната	10,7	10,7	10,7			2,72
		5	С/у	2,5	2,5		2,5		2,72
		6	Жилая комната	21,7	21,7	21,7			2,72
		7	Жилая комната	12,2	12,2	12,2			2,72
		8	Лоджия	1,7				1,7	
	<b>Итого по пом. №270 (квартира):</b>			<b>70,6</b>	<b>68,9</b>	<b>44,6</b>	<b>24,3</b>	<b>1,7</b>	
	488	1	Коридор	15,4	15,4		15,4		2,72
		2	Жилая комната	21,4	21,4	21,4			2,72
		3	Кухня	16,2	16,2		16,2		2,72
		4	С/у	2,0	2,0		2,0		2,72
		5	Жилая комната	9,2	9,2	9,2			2,72
		6	Жилая комната	10,0	10,0	10,0			2,72
		7	С/у	7,5	7,5		7,5		2,72
		8	Лоджия	2,4				2,4	
	<b>Итого по пом. №488 (квартира):</b>			<b>84,1</b>	<b>81,7</b>	<b>40,6</b>	<b>41,1</b>	<b>2,4</b>	
	489	1	Коридор	9,1	9,1		9,1		2,72
2		Жилая комната	20,4	20,4	20,4			2,72	
3		Жилая комната	16,9	16,9	16,9			2,72	
4		С/у	4,3	4,3		4,3		2,72	
5		Кухня	11,9	11,9		11,9		2,72	
6		Лоджия	1,9				1,9		
<b>Итого по пом. №489 (квартира):</b>			<b>64,5</b>	<b>62,6</b>	<b>37,3</b>	<b>25,3</b>	<b>1,9</b>		
490	1	Коридор	3,5	3,5		3,5		2,72	

5	490	2	С/у	4,5	4,5		4,5		2,72	
		3	Кухня-ниша	5,8	5,8		5,8		2,72	
		4	Жилая комната	12,4	12,4	12,4			2,72	
		5	Лоджия	2,4				2,4		
	<b>Итого по пом. №490 (квартира):</b>				<b>28,6</b>	<b>26,2</b>	<b>12,4</b>	<b>13,8</b>	<b>2,4</b>	
	491	1	Коридор	3,6	3,6		3,6		2,72	
		2	С/у	4,4	4,4		4,4		2,72	
		3	Кухня-ниша	5,9	5,9		5,9		2,72	
		4	Жилая комната	13,9	13,9	13,9			2,72	
		5	Лоджия	2,2				2,2		
	<b>Итого по пом. №491 (квартира):</b>				<b>30,0</b>	<b>27,8</b>	<b>13,9</b>	<b>13,9</b>	<b>2,2</b>	
	492	1	Коридор	4,1	4,1		4,1		2,72	
		2	С/у	4,3	4,3		4,3		2,72	
		3	Кухня-ниша	5,8	5,8		5,8		2,72	
		4	Жилая комната	13,8	13,8	13,8			2,72	
		5	Лоджия	2,2				2,2		
	<b>Итого по пом. №492 (квартира):</b>				<b>30,2</b>	<b>28,0</b>	<b>13,8</b>	<b>14,2</b>	<b>2,2</b>	
	493	1	Коридор	3,9	3,9		3,9		2,72	
		2	С/у	4,5	4,5		4,5		2,72	
		3	Кухня-ниша	5,8	5,8		5,8		2,72	
		4	Жилая комната	12,2	12,2	12,2			2,72	
		5	Лоджия	2,4				2,4		
	<b>Итого по пом. №493 (квартира):</b>				<b>28,8</b>	<b>26,4</b>	<b>12,2</b>	<b>14,2</b>	<b>2,4</b>	
	494	1	Коридор	9,3	9,3		9,3		2,72	
		2	С/у	4,4	4,4		4,4		2,72	
		3	Жилая комната	20,1	20,1	20,1			2,72	
		4	Жилая комната	16,3	16,3	16,3			2,72	
		5	Кухня	12,1	12,1		12,1		2,72	
6		Лоджия	1,9				1,9			
<b>Итого по пом. №494 (квартира):</b>				<b>64,1</b>	<b>62,2</b>	<b>36,4</b>	<b>25,8</b>	<b>1,9</b>		
495	1	Коридор	12,7	12,7		12,7		2,72		
	2	Жилая комната	22,9	22,9	22,9			2,72		
	3	Кухня	14,6	14,6		14,6		2,72		
	4	С/у	2,0	2,0		2,0		2,72		

5	495	5	Жилая комната	10,7	10,7	10,7			2,72
		6	Коридор	3,1	3,1		3,1		2,72
		7	Жилая комната	10,3	10,3	10,3			2,72
		8	С/у	7,0	7,0		7,0		2,72
		9	Лоджия	2,1				2,1	
	<b>Итого по пом. №495 (квартира):</b>			<b>85,4</b>	<b>83,3</b>	<b>43,9</b>	<b>39,4</b>	<b>2,1</b>	
	<b>Итого по этажу 5:</b>			<b>1619,6</b>	<b>1547,8</b>	<b>809,5</b>	<b>738,3</b>	<b>71,8</b>	
6	17	1	Коридор	8,9	8,9		8,9		2,70
		2	С/у	3,5	3,5		3,5		2,70
		3	Кухня	9,0	9,0		9,0		2,70
		4	Жилая комната	17,6	17,6	17,6			2,70
		5	Кладовая	3,7	3,7		3,7		2,70
		6	Жилая комната	18,9	18,9	18,9			2,70
		7	Лоджия	2,4				2,4	
	<b>Итого по пом. №17 (квартира):</b>			<b>64,0</b>	<b>61,6</b>	<b>36,5</b>	<b>25,1</b>	<b>2,4</b>	
	18	1	Коридор	5,8	5,8		5,8		2,70
		2	С/у	3,4	3,4		3,4		2,70
		3	Кухня	14,1	14,1		14,1		2,70
		4	Жилая комната	21,8	21,8	21,8			2,70
		5	Лоджия	2,9				2,9	
	<b>Итого по пом. №18 (квартира):</b>			<b>48,0</b>	<b>45,1</b>	<b>21,8</b>	<b>23,3</b>	<b>2,9</b>	
	19	1	Коридор	6,0	6,0		6,0		2,70
		2	С/у	3,5	3,5		3,5		2,70
		3	Кухня	14,2	14,2		14,2		2,70
		4	Жилая комната	21,5	21,5	21,5			2,70
		5	Лоджия	2,7				2,7	
	<b>Итого по пом. №19 (квартира):</b>			<b>47,9</b>	<b>45,2</b>	<b>21,5</b>	<b>23,7</b>	<b>2,7</b>	
	20	1	Коридор	9,1	9,1		9,1		2,70
		2	С/у	3,4	3,4		3,4		2,70
		3	Кухня	9,3	9,3		9,3		2,70
		4	Жилая комната	18,1	18,1	18,1			2,70
		5	Кладовая	3,8	3,8		3,8		2,70
		6	Жилая комната	19,4	19,4	19,4			2,70
		7	Лоджия	3,1				3,1	

6	<b>Итого по пом. №20 (квартира):</b>			<b>66,2</b>	<b>63,1</b>	<b>37,5</b>	<b>25,6</b>	<b>3,1</b>	
	57	1	Коридор	10,1	10,1		10,1		2,72
		2	С/у	3,1	3,1		3,1		2,72
		3	Кухня	14,0	14,0		14,0		2,72
		4	Жилая комната	18,9	18,9	18,9			2,72
		5	С/у	3,6	3,6		3,6		2,72
		6	Жилая комната	11,3	11,3	11,3			2,72
		7	Лоджия	2,2				2,2	
	<b>Итого по пом. №57 (квартира):</b>			<b>63,2</b>	<b>61,0</b>	<b>30,2</b>	<b>30,8</b>	<b>2,2</b>	
	58	1	Коридор	10,5	10,5		10,5		2,72
		2	С/у	3,2	3,2		3,2		2,72
		3	Кухня	15,0	15,0		15,0		2,72
		4	Жилая комната	21,0	21,0	21,0			2,72
		5	С/у	3,7	3,7		3,7		2,72
		6	Жилая комната	11,3	11,3	11,3			2,72
		7	Лоджия	2,2				2,2	
	<b>Итого по пом. №58 (квартира):</b>			<b>66,9</b>	<b>64,7</b>	<b>32,3</b>	<b>32,4</b>	<b>2,2</b>	
	59	1	Коридор	5,2	5,2		5,2		2,72
		2	С/у	4,7	4,7		4,7		2,72
		3	Кухня	16,0	16,0		16,0		2,72
		4	Жилая комната	16,9	16,9	16,9			2,72
		5	Лоджия	2,3				2,3	
	<b>Итого по пом. №59 (квартира):</b>			<b>45,1</b>	<b>42,8</b>	<b>16,9</b>	<b>25,9</b>	<b>2,3</b>	
	60	1	Коридор	6,8	6,8		6,8		2,72
		2	С/у	4,2	4,2		4,2		2,72
		3	Кладовая	2,7	2,7		2,7		2,72
		4	Жилая комната	15,3	15,3	15,3			2,72
		5	Кухня	15,9	15,9		15,9		2,72
6		Лоджия	2,2				2,2		
<b>Итого по пом. №60 (квартира):</b>			<b>47,1</b>	<b>44,9</b>	<b>15,3</b>	<b>29,6</b>	<b>2,2</b>		
61	1	Коридор	5,5	5,5		5,5		2,72	
	2	С/у	4,2	4,2		4,2		2,72	
	3	Кухня-ниша	5,8	5,8		5,8		2,72	
	4	Жилая комната	13,5	13,5	13,5			2,72	

6	61	5	Лоджия	3,0				3,0	
	<b>Итого по пом. №61 (квартира):</b>			<b>32,0</b>	<b>29,0</b>	<b>13,5</b>	<b>15,5</b>	<b>3,0</b>	
	62	1	Коридор	4,6	4,6		4,6		2,72
		2	С/у	3,8	3,8		3,8		2,72
		3	Кухня-ниша	6,1	6,1		6,1		2,72
		4	Жилая комната	13,9	13,9	13,9			2,72
		5	Лоджия	3,1				3,1	
	<b>Итого по пом. №62 (квартира):</b>			<b>31,5</b>	<b>28,4</b>	<b>13,9</b>	<b>14,5</b>	<b>3,1</b>	
	63	1	Коридор	4,7	4,7		4,7		2,72
		2	С/у	3,8	3,8		3,8		2,72
		3	Кухня-ниша	6,1	6,1		6,1		2,72
		4	Жилая комната	13,8	13,8	13,8			2,72
		5	Лоджия	3,0				3,0	
	<b>Итого по пом. №63 (квартира):</b>			<b>31,4</b>	<b>28,4</b>	<b>13,8</b>	<b>14,6</b>	<b>3,0</b>	
	64	1	Коридор	9,0	9,0		9,0		2,72
		2	Жилая комната	15,4	15,4	15,4			2,72
		3	С/у	4,0	4,0		4,0		2,72
		4	Жилая комната	14,4	14,4	14,4			2,72
		5	Кухня	17,5	17,5		17,5		2,72
		6	Лоджия	2,1				2,1	
	<b>Итого по пом. №64 (квартира):</b>			<b>62,4</b>	<b>60,3</b>	<b>29,8</b>	<b>30,5</b>	<b>2,1</b>	
	65	1	Коридор	11,7	11,7		11,7		2,72
		2	С/у	3,1	3,1		3,1		2,72
3		Кухня	15,2	15,2		15,2		2,72	
4		Жилая комната	17,2	17,2	17,2			2,72	
5		Жилая комната	15,7	15,7	15,7			2,72	
6		С/у	4,0	4,0		4,0		2,72	
7		Жилая комната	11,4	11,4	11,4			2,72	
8		Лоджия	1,9				1,9		
<b>Итого по пом. №65 (квартира):</b>			<b>80,2</b>	<b>78,3</b>	<b>44,3</b>	<b>34,0</b>	<b>1,9</b>		
271	1	Коридор	3,7	3,7		3,7		2,72	
	2	С/у	4,2	4,2		4,2		2,72	
	3	Кухня-ниша	4,9	4,9		4,9		2,72	
	4	Жилая комната	9,3	9,3	9,3			2,72	

6	271	5	Лоджия	2,7				2,7		
	<b>Итого по пом. №271 (квартира):</b>			<b>24,8</b>	<b>22,1</b>	<b>9,3</b>	<b>12,8</b>	<b>2,7</b>		
	272	1		Коридор	7,6	7,6		7,6		2,72
		2		С/у	4,6	4,6		4,6		2,72
		3		Кухня	15,8	15,8		15,8		2,72
		4		Жилая комната	16,6	16,6	16,6			2,72
		5		Лоджия	2,2				2,2	
	<b>Итого по пом. №272 (квартира):</b>			<b>46,8</b>	<b>44,6</b>	<b>16,6</b>	<b>28,0</b>	<b>2,2</b>		
	273	1		Коридор	10,1	10,1		10,1		2,72
		2		С/у	4,4	4,4		4,4		2,72
		3		Жилая комната	15,3	15,3	15,3			2,72
		4		Жилая комната	20,8	20,8	20,8			2,72
		5		С/у	3,7	3,7		3,7		2,72
		6		Кухня	9,4	9,4		9,4		2,72
		7		Лоджия	2,1				2,1	
	<b>Итого по пом. №273 (квартира):</b>			<b>65,8</b>	<b>63,7</b>	<b>36,1</b>	<b>27,6</b>	<b>2,1</b>		
	274	1		Коридор	4,3	4,3		4,3		2,72
		2		Кладовая	3,7	3,7		3,7		2,72
		3		Жилая комната	24,8	24,8	24,8			2,72
		4		С/у	3,8	3,8		3,8		2,72
		5		Кухня	9,4	9,4		9,4		2,72
		6		Лоджия	2,0				2,0	
	<b>Итого по пом. №274 (квартира):</b>			<b>48,0</b>	<b>46,0</b>	<b>24,8</b>	<b>21,2</b>	<b>2,0</b>		
	275	1		Коридор	4,8	4,8		4,8		2,72
		2		Кладовая	4,1	4,1		4,1		2,72
		3		Жилая комната	22,8	22,8	22,8			2,72
		4		С/у	4,2	4,2		4,2		2,72
5			Кухня	9,9	9,9		9,9		2,72	
6			Лоджия	1,9				1,9		
<b>Итого по пом. №275 (квартира):</b>			<b>47,7</b>	<b>45,8</b>	<b>22,8</b>	<b>23,0</b>	<b>1,9</b>			
276	1		Коридор	14,6	14,6		14,6		2,72	
	2		С/у	2,2	2,2		2,2		2,72	
	3		Ванная	3,5	3,5		3,5		2,72	
	4		Кухня	11,4	11,4		11,4		2,72	



6	276	5	Жилая комната	23,5	23,5	23,5		2,72	
		6	Жилая комната	13,6	13,6	13,6		2,72	
		7	Жилая комната	14,9	14,9	14,9		2,72	
		8	Лоджия	3,2				3,2	
	<b>Итого по пом. №276 (квартира):</b>				<b>86,9</b>	<b>83,7</b>	<b>52,0</b>	<b>31,7</b>	<b>3,2</b>
	277	1	Коридор	5,9	5,9		5,9	2,72	
		2	С/у	4,5	4,5		4,5	2,72	
		3	Кухня-ниша	6,4	6,4		6,4	2,72	
		4	Жилая комната	18,0	18,0	18,0		2,72	
		5	Лоджия	1,9				1,9	
	<b>Итого по пом. №277 (квартира):</b>				<b>36,7</b>	<b>34,8</b>	<b>18,0</b>	<b>16,8</b>	<b>1,9</b>
	278	1	Коридор	5,1	5,1		5,1	2,72	
		2	С/у	4,4	4,4		4,4	2,72	
		3	Кухня-ниша	4,8	4,8		4,8	2,72	
		4	Жилая комната	11,9	11,9	11,9		2,72	
		5	Лоджия	1,8				1,8	
	<b>Итого по пом. №278 (квартира):</b>				<b>28,0</b>	<b>26,2</b>	<b>11,9</b>	<b>14,3</b>	<b>1,8</b>
	279	1	Коридор	9,6	9,6		9,6	2,72	
		2	С/у	4,4	4,4		4,4	2,72	
		3	Кухня	11,3	11,3		11,3	2,72	
		4	Жилая комната	15,2	15,2	15,2		2,72	
		5	Жилая комната	20,5	20,5	20,5		2,72	
		6	Лоджия	1,7				1,7	
	<b>Итого по пом. №279 (квартира):</b>				<b>62,7</b>	<b>61,0</b>	<b>35,7</b>	<b>25,3</b>	<b>1,7</b>
	280	1	Коридор	9,2	9,2		9,2	2,72	
		2	Ванная	3,1	3,1		3,1	2,72	
		3	Кухня	9,5	9,5		9,5	2,72	
		4	Жилая комната	10,7	10,7	10,7		2,72	
		5	Жилая комната	21,7	21,7	21,7		2,72	
		6	С/у	2,5	2,5		2,5	2,72	
		7	Жилая комната	12,2	12,2	12,2		2,72	
		8	Лоджия	1,7				1,7	
	<b>Итого по пом. №280 (квартира):</b>				<b>70,6</b>	<b>68,9</b>	<b>44,6</b>	<b>24,3</b>	<b>1,7</b>
496	1	Коридор	15,3	15,3		15,3	2,72		

6	496	2	Жилая комната	21,5	21,5	21,5			2,72	
		3	Кухня	16,4	16,4		16,4		2,72	
		4	С/у	2,0	2,0		2,0		2,72	
		5	Жилая комната	9,3	9,3	9,3			2,72	
		6	Жилая комната	10,0	10,0	10,0			2,72	
		7	С/у	7,5	7,5		7,5		2,72	
		8	Лоджия	2,4				2,4		
	<b>Итого по пом. №496 (квартира):</b>				<b>84,4</b>	<b>82,0</b>	<b>40,8</b>	<b>41,2</b>	<b>2,4</b>	
	497	1	Коридор	9,1	9,1		9,1		2,72	
		2	Жилая комната	20,7	20,7	20,7			2,72	
		3	Жилая комната	16,7	16,7	16,7			2,72	
		4	С/у	4,3	4,3		4,3		2,72	
		5	Кухня	11,9	11,9		11,9		2,72	
		6	Лоджия	1,9				1,9		
	<b>Итого по пом. №497 (квартира):</b>				<b>64,6</b>	<b>62,7</b>	<b>37,4</b>	<b>25,3</b>	<b>1,9</b>	
	498	1	Коридор	3,5	3,5		3,5		2,72	
		2	С/у	4,5	4,5		4,5		2,72	
		3	Кухня-ниша	5,8	5,8		5,8		2,72	
		4	Жилая комната	12,4	12,4	12,4			2,72	
		5	Лоджия	2,5				2,5		
	<b>Итого по пом. №498 (квартира):</b>				<b>28,7</b>	<b>26,2</b>	<b>12,4</b>	<b>13,8</b>	<b>2,5</b>	
	499	1	Коридор	3,8	3,8		3,8		2,72	
		2	С/у	4,4	4,4		4,4		2,72	
		3	Кухня-ниша	5,8	5,8		5,8		2,72	
		4	Жилая комната	13,9	13,9	13,9			2,72	
		5	Лоджия	2,3				2,3		
	<b>Итого по пом. №499 (квартира):</b>				<b>30,2</b>	<b>27,9</b>	<b>13,9</b>	<b>14,0</b>	<b>2,3</b>	
500	1	Коридор	4,0	4,0		4,0		2,72		
	2	С/у	4,4	4,4		4,4		2,72		
	3	Кухня-ниша	5,9	5,9		5,9		2,72		
	4	Жилая комната	13,9	13,9	13,9			2,72		
	5	Лоджия	2,3				2,3			
<b>Итого по пом. №500 (квартира):</b>				<b>30,5</b>	<b>28,2</b>	<b>13,9</b>	<b>14,3</b>	<b>2,3</b>		
501	1	Коридор	4,0	4,0		4,0		2,72		

6	501	2	С/у	4,4	4,4		4,4		2,72	
		3	Кухня-ниша	5,9	5,9		5,9		2,72	
		4	Жилая комната	12,3	12,3	12,3			2,72	
		5	Лоджия	2,5				2,5		
	<b>Итого по пом. №501 (квартира):</b>				<b>29,1</b>	<b>26,6</b>	<b>12,3</b>	<b>14,3</b>	<b>2,5</b>	
	502	1	Коридор	9,2	9,2		9,2		2,72	
		2	С/у	4,4	4,4		4,4		2,72	
		3	Жилая комната	20,2	20,2	20,2			2,72	
		4	Жилая комната	16,5	16,5	16,5			2,72	
		5	Кухня	11,9	11,9		11,9		2,72	
		6	Лоджия	2,0				2,0		
	<b>Итого по пом. №502 (квартира):</b>				<b>64,2</b>	<b>62,2</b>	<b>36,7</b>	<b>25,5</b>	<b>2,0</b>	
	503	1	Коридор	12,8	12,8		12,8		2,72	
		2	Жилая комната	22,6	22,6	22,6			2,72	
		3	С/у	2,0	2,0		2,0		2,72	
		4	Кухня	14,6	14,6		14,6		2,72	
		5	Жилая комната	10,8	10,8	10,8			2,72	
		6	Жилая комната	10,3	10,3	10,3			2,72	
		7	Коридор	3,2	3,2		3,2		2,72	
8		С/у	7,0	7,0		7,0		2,72		
9		Лоджия	2,2				2,2			
<b>Итого по пом. №503 (квартира):</b>				<b>85,5</b>	<b>83,3</b>	<b>43,7</b>	<b>39,6</b>	<b>2,2</b>		
<b>Итого по этажу 6:</b>				<b>1621,1</b>	<b>1548,7</b>	<b>810,2</b>	<b>738,5</b>	<b>72,4</b>		
7	66	1	Коридор	10,0	10,0		10,0		2,72	
		2	С/у	3,1	3,1		3,1		2,72	
		3	Кухня	14,1	14,1		14,1		2,72	
		4	Жилая комната	18,9	18,9	18,9			2,72	
		5	С/у	3,7	3,7		3,7		2,72	
		6	Жилая комната	11,2	11,2	11,2			2,72	
		7	Лоджия	2,2				2,2		
	<b>Итого по пом. №66 (квартира):</b>				<b>63,2</b>	<b>61,0</b>	<b>30,1</b>	<b>30,9</b>	<b>2,2</b>	
	67	1	Коридор	10,5	10,5		10,5		2,72	
		2	С/у	3,2	3,2		3,2		2,72	
3		Кухня	15,2	15,2		15,2		2,72		

7	67	4	Жилая комната	20,8	20,8	20,8		2,72	
		5	С/у	3,7	3,7		3,7	2,72	
		6	Жилая комната	11,3	11,3	11,3		2,72	
		7	Лоджия	2,2				2,2	
	<b>Итого по пом. №67 (квартира):</b>				<b>66,9</b>	<b>64,7</b>	<b>32,1</b>	<b>32,6</b>	<b>2,2</b>
	68	1	Коридор	5,3	5,3		5,3	2,72	
		2	С/у	4,6	4,6		4,6	2,72	
		3	Кухня	16,1	16,1		16,1	2,72	
		4	Жилая комната	16,8	16,8	16,8		2,72	
		5	Лоджия	2,3				2,3	
	<b>Итого по пом. №68 (квартира):</b>				<b>45,1</b>	<b>42,8</b>	<b>16,8</b>	<b>26,0</b>	<b>2,3</b>
	69	1	Коридор	6,8	6,8		6,8	2,72	
		2	С/у	4,2	4,2		4,2	2,72	
		3	Кладовая	2,7	2,7		2,7	2,72	
		4	Жилая комната	15,4	15,4	15,4		2,72	
		5	Кухня	15,8	15,8		15,8	2,72	
		6	Лоджия	2,2				2,2	
	<b>Итого по пом. №69 (квартира):</b>				<b>47,1</b>	<b>44,9</b>	<b>15,4</b>	<b>29,5</b>	<b>2,2</b>
	70	1	Коридор	5,5	5,5		5,5	2,72	
		2	С/у	4,2	4,2		4,2	2,72	
		3	Кухня-ниша	5,8	5,8		5,8	2,72	
		4	Жилая комната	13,5	13,5	13,5		2,72	
		5	Лоджия	3,0				3,0	
	<b>Итого по пом. №70 (квартира):</b>				<b>32,0</b>	<b>29,0</b>	<b>13,5</b>	<b>15,5</b>	<b>3,0</b>
	71	1	Коридор	4,6	4,6		4,6	2,72	
		2	С/у	3,8	3,8		3,8	2,72	
		3	Кухня-ниша	6,1	6,1		6,1	2,72	
		4	Жилая комната	13,9	13,9	13,9		2,72	
5		Лоджия	3,1				3,1		
<b>Итого по пом. №71 (квартира):</b>				<b>31,5</b>	<b>28,4</b>	<b>13,9</b>	<b>14,5</b>	<b>3,1</b>	
72	1	Коридор	4,9	4,9		4,9	2,72		
	2	С/у	3,7	3,7		3,7	2,72		
	3	Кухня-ниша	6,0	6,0		6,0	2,72		
	4	Жилая комната	13,8	13,8	13,8		2,72		

7	72	5	Лоджия	3,0				3,0	
	<b>Итого по пом. №72 (квартира):</b>			<b>31,4</b>	<b>28,4</b>	<b>13,8</b>	<b>14,6</b>	<b>3,0</b>	
	73	1	Коридор	9,0	9,0		9,0		2,72
		2	Жилая комната	15,4	15,4	15,4			2,72
		3	Жилая комната	14,4	14,4	14,4			2,72
		4	Кухня	17,5	17,5		17,5		2,72
		5	С/у	4,0	4,0		4,0		2,72
		6	Лоджия	2,1				2,1	
	<b>Итого по пом. №73 (квартира):</b>			<b>62,4</b>	<b>60,3</b>	<b>29,8</b>	<b>30,5</b>	<b>2,1</b>	
	74	1	Коридор	11,7	11,7		11,7		2,72
		2	С/у	3,1	3,1		3,1		2,72
		3	Кухня	15,1	15,1		15,1		2,72
		4	Жилая комната	17,3	17,3	17,3			2,72
		5	Жилая комната	15,7	15,7	15,7			2,72
		6	С/у	4,0	4,0		4,0		2,72
		7	Жилая комната	11,4	11,4	11,4			2,72
		8	Лоджия	1,9				1,9	
	<b>Итого по пом. №74 (квартира):</b>			<b>80,2</b>	<b>78,3</b>	<b>44,4</b>	<b>33,9</b>	<b>1,9</b>	
	281	1	Коридор	3,5	3,5		3,5		2,72
		2	С/у	4,4	4,4		4,4		2,72
		3	Кухня-ниша	4,7	4,7		4,7		2,72
		4	Жилая комната	9,5	9,5	9,5			2,72
		5	Лоджия	2,7				2,7	
<b>Итого по пом. №281 (квартира):</b>			<b>24,8</b>	<b>22,1</b>	<b>9,5</b>	<b>12,6</b>	<b>2,7</b>		
282	1	Коридор	7,6	7,6		7,6		2,72	
	2	С/у	4,6	4,6		4,6		2,72	
	3	Кухня	15,8	15,8		15,8		2,72	
	4	Жилая комната	16,6	16,6	16,6			2,72	
	5	Лоджия	2,2				2,2		
<b>Итого по пом. №282 (квартира):</b>			<b>46,8</b>	<b>44,6</b>	<b>16,6</b>	<b>28,0</b>	<b>2,2</b>		
283	1	Коридор	10,2	10,2		10,2		2,72	
	2	С/у	4,4	4,4		4,4		2,72	
	3	Жилая комната	15,3	15,3	15,3			2,72	
	4	Жилая комната	20,6	20,6	20,6			2,72	

7	283	5	С/у	3,8	3,8		3,8		2,72	
		6	Кухня	9,5	9,5		9,5		2,72	
		7	Лоджия	2,0				2,0		
	<b>Итого по пом. №283 (квартира):</b>				<b>65,8</b>	<b>63,8</b>	<b>35,9</b>	<b>27,9</b>	<b>2,0</b>	
	284	1	Коридор	4,4	4,4		4,4		2,72	
		2	Кладовая	3,9	3,9		3,9		2,72	
		3	Жилая комната	24,3	24,3	24,3			2,72	
		4	С/у	3,8	3,8		3,8		2,72	
		5	Кухня	9,6	9,6		9,6		2,72	
		6	Лоджия	2,0				2,0		
	<b>Итого по пом. №284 (квартира):</b>				<b>48,0</b>	<b>46,0</b>	<b>24,3</b>	<b>21,7</b>	<b>2,0</b>	
	285	1	Коридор	4,8	4,8		4,8		2,72	
		2	Кладовая	4,1	4,1		4,1		2,72	
		3	С/у	4,2	4,2		4,2		2,72	
		4	Жилая комната	22,8	22,8	22,8			2,72	
		5	Кухня	9,9	9,9		9,9		2,72	
		6	Лоджия	1,9				1,9		
	<b>Итого по пом. №285 (квартира):</b>				<b>47,7</b>	<b>45,8</b>	<b>22,8</b>	<b>23,0</b>	<b>1,9</b>	
	286	1	Коридор	14,7	14,7		14,7		2,72	
		2	С/у	2,2	2,2		2,2		2,72	
		3	Ванная	3,4	3,4		3,4		2,72	
		4	Кухня	11,3	11,3		11,3		2,72	
		5	Жилая комната	23,6	23,6	23,6			2,72	
		6	Жилая комната	13,6	13,6	13,6			2,72	
		7	Жилая комната	14,9	14,9	14,9			2,72	
		8	Лоджия	3,2				3,2		
	<b>Итого по пом. №286 (квартира):</b>				<b>86,9</b>	<b>83,7</b>	<b>52,1</b>	<b>31,6</b>	<b>3,2</b>	
287	1	Коридор	5,9	5,9		5,9		2,72		
	2	С/у	4,5	4,5		4,5		2,72		
	3	Кухня-ниша	6,4	6,4		6,4		2,72		
	4	Жилая комната	18,0	18,0	18,0			2,72		
	5	Лоджия	1,9				1,9			
<b>Итого по пом. №287 (квартира):</b>				<b>36,7</b>	<b>34,8</b>	<b>18,0</b>	<b>16,8</b>	<b>1,9</b>		
288	1	Коридор	5,1	5,1		5,1		2,72		

7	288	2	С/у	4,4	4,4		4,4		2,72	
		3	Кухня-ниша	4,8	4,8		4,8		2,72	
		4	Жилая комната	11,9	11,9	11,9			2,72	
		5	Лоджия	1,8				1,8		
	<b>Итого по пом. №288 (квартира):</b>				<b>28,0</b>	<b>26,2</b>	<b>11,9</b>	<b>14,3</b>	<b>1,8</b>	
	289	1	Коридор	9,4	9,4		9,4		2,72	
		2	С/у	4,3	4,3		4,3		2,72	
		3	Кухня	11,2	11,2		11,2		2,72	
		4	Жилая комната	15,0	15,0	15,0			2,72	
		5	Жилая комната	21,1	21,1	21,1			2,72	
		6	Лоджия	1,7				1,7		
	<b>Итого по пом. №289 (квартира):</b>				<b>62,7</b>	<b>61,0</b>	<b>36,1</b>	<b>24,9</b>	<b>1,7</b>	
	290	1	Коридор	9,1	9,1		9,1		2,72	
		2	Ванная	3,1	3,1		3,1		2,72	
		3	Кухня	9,5	9,5		9,5		2,72	
		4	Жилая комната	10,7	10,7	10,7			2,72	
		5	Жилая комната	21,7	21,7	21,7			2,72	
		6	Жилая комната	12,3	12,3	12,3			2,72	
		7	С/у	2,5	2,5		2,5		2,72	
		8	Лоджия	1,7				1,7		
	<b>Итого по пом. №290 (квартира):</b>				<b>70,6</b>	<b>68,9</b>	<b>44,7</b>	<b>24,2</b>	<b>1,7</b>	
	504	1	Коридор	15,3	15,3		15,3		2,72	
		2	Жилая комната	21,5	21,5	21,5			2,72	
		3	Кухня	16,4	16,4		16,4		2,72	
		4	С/у	2,0	2,0		2,0		2,72	
		5	Жилая комната	9,3	9,3	9,3			2,72	
		6	Жилая комната	10,0	10,0	10,0			2,72	
		7	С/у	7,5	7,5		7,5		2,72	
		8	Лоджия	2,4				2,4		
	<b>Итого по пом. №504 (квартира):</b>				<b>84,4</b>	<b>82,0</b>	<b>40,8</b>	<b>41,2</b>	<b>2,4</b>	
	505	1	Коридор	9,1	9,1		9,1		2,72	
		2	Жилая комната	20,5	20,5	20,5			2,72	
		3	Жилая комната	17,1	17,1	17,1			2,72	
4		С/у	4,4	4,4		4,4		2,72		

7	505	5	Кухня	11,6	11,6		11,6		2,72
		6	Лоджия	1,9				1,9	
	<b>Итого по пом. №505 (квартира):</b>			<b>64,6</b>	<b>62,7</b>	<b>37,6</b>	<b>25,1</b>	<b>1,9</b>	
	506	1	Коридор	3,5	3,5		3,5		2,72
		2	С/у	4,6	4,6		4,6		2,72
		3	Кухня-ниша	5,9	5,9		5,9		2,72
		4	Жилая комната	12,2	12,2	12,2			2,72
		5	Лоджия	2,5				2,5	
	<b>Итого по пом. №506 (квартира):</b>			<b>28,7</b>	<b>26,2</b>	<b>12,2</b>	<b>14,0</b>	<b>2,5</b>	
	507	1	Коридор	3,7	3,7		3,7		2,72
		2	С/у	4,4	4,4		4,4		2,72
		3	Кухня-ниша	6,0	6,0		6,0		2,72
		4	Жилая комната	13,8	13,8	13,8			2,72
		5	Лоджия	2,3				2,3	
	<b>Итого по пом. №507 (квартира):</b>			<b>30,2</b>	<b>27,9</b>	<b>13,8</b>	<b>14,1</b>	<b>2,3</b>	
	508	1	Коридор	4,0	4,0		4,0		2,72
		2	С/у	4,4	4,4		4,4		2,72
		3	Кухня-ниша	6,0	6,0		6,0		2,72
		4	Жилая комната	13,8	13,8	13,8			2,72
		5	Лоджия	2,3				2,3	
<b>Итого по пом. №508 (квартира):</b>			<b>30,5</b>	<b>28,2</b>	<b>13,8</b>	<b>14,4</b>	<b>2,3</b>		
509	1	Коридор	3,9	3,9		3,9		2,72	
	2	С/у	4,7	4,7		4,7		2,72	
	3	Кухня-ниша	5,8	5,8		5,8		2,72	
	4	Жилая комната	12,2	12,2	12,2			2,72	
	5	Лоджия	2,5				2,5		
<b>Итого по пом. №509 (квартира):</b>			<b>29,1</b>	<b>26,6</b>	<b>12,2</b>	<b>14,4</b>	<b>2,5</b>		
510	1	Коридор	9,3	9,3		9,3		2,72	
	2	Жилая комната	20,1	20,1	20,1			2,72	
	3	Жилая комната	16,5	16,5	16,5			2,72	
	4	С/у	4,4	4,4		4,4		2,72	
	5	Кухня	11,9	11,9		11,9		2,72	
	6	Лоджия	2,0				2,0		
<b>Итого по пом. №510 (квартира):</b>			<b>64,2</b>	<b>62,2</b>	<b>36,6</b>	<b>25,6</b>	<b>2,0</b>		



7	511	1	Коридор	12,7	12,7		12,7		2,72	
		2	Жилая комната	22,7	22,7	22,7			2,72	
		3	С/у	2,0	2,0		2,0		2,72	
		4	Кухня	14,5	14,5		14,5		2,72	
		5	Жилая комната	10,9	10,9	10,9			2,72	
		6	Коридор	3,2	3,2		3,2		2,72	
		7	Жилая комната	10,3	10,3	10,3			2,72	
		8	С/у	7,0	7,0		7,0		2,72	
		9	Лоджия	2,2				2,2		
	<b>Итого по пом. №511 (квартира):</b>				<b>85,5</b>	<b>83,3</b>	<b>43,9</b>	<b>39,4</b>	<b>2,2</b>	
<b>Итого по этажу 7:</b>				<b>1395,0</b>	<b>1333,8</b>	<b>692,6</b>	<b>641,2</b>	<b>61,2</b>		
8	75	1	Коридор	9,9	9,9		9,9		2,72	
		2	С/у	3,0	3,0		3,0		2,72	
		3	Кухня	14,2	14,2		14,2		2,72	
		4	Жилая комната	19,0	19,0	19,0			2,72	
		5	С/у	3,6	3,6		3,6		2,72	
		6	Жилая комната	11,3	11,3	11,3			2,72	
		7	Лоджия	2,2				2,2		
	<b>Итого по пом. №75 (квартира):</b>				<b>63,2</b>	<b>61,0</b>	<b>30,3</b>	<b>30,7</b>	<b>2,2</b>	
	76	1	Коридор	10,5	10,5		10,5		2,72	
		2	С/у	3,2	3,2		3,2		2,72	
		3	Кухня	15,0	15,0		15,0		2,72	
		4	Жилая комната	21,0	21,0	21,0			2,72	
		5	С/у	3,7	3,7		3,7		2,72	
		6	Жилая комната	11,3	11,3	11,3			2,72	
		7	Лоджия	2,2				2,2		
	<b>Итого по пом. №76 (квартира):</b>				<b>66,9</b>	<b>64,7</b>	<b>32,3</b>	<b>32,4</b>	<b>2,2</b>	
	77	1	Коридор	5,2	5,2		5,2		2,72	
		2	С/у	4,6	4,6		4,6		2,72	
		3	Кухня	16,0	16,0		16,0		2,72	
		4	Жилая комната	17,0	17,0	17,0			2,72	
		5	Лоджия	2,3				2,3		
	<b>Итого по пом. №77 (квартира):</b>				<b>45,1</b>	<b>42,8</b>	<b>17,0</b>	<b>25,8</b>	<b>2,3</b>	
	78	1	Коридор	6,8	6,8		6,8		2,72	

8	78	2	С/у	4,2	4,2		4,2		2,72	
		3	Кладовая	2,7	2,7		2,7		2,72	
		4	Жилая комната	15,3	15,3	15,3			2,72	
		5	Кухня	15,9	15,9		15,9		2,72	
		6	Лоджия	2,2				2,2		
	<b>Итого по пом. №78 (квартира):</b>				<b>47,1</b>	<b>44,9</b>	<b>15,3</b>	<b>29,6</b>	<b>2,2</b>	
	79	1	Коридор	5,5	5,5		5,5		2,72	
		2	С/у	4,2	4,2		4,2		2,72	
		3	Кухня-ниша	5,8	5,8		5,8		2,72	
		4	Жилая комната	13,5	13,5	13,5			2,72	
		5	Лоджия	3,0				3,0		
	<b>Итого по пом. №79 (квартира):</b>				<b>32,0</b>	<b>29,0</b>	<b>13,5</b>	<b>15,5</b>	<b>3,0</b>	
	80	1	Коридор	4,7	4,7		4,7		2,72	
		2	С/у	3,8	3,8		3,8		2,72	
		3	Кухня-ниша	6,1	6,1		6,1		2,72	
		4	Жилая комната	13,8	13,8	13,8			2,72	
		5	Лоджия	3,1				3,1		
	<b>Итого по пом. №80 (квартира):</b>				<b>31,5</b>	<b>28,4</b>	<b>13,8</b>	<b>14,6</b>	<b>3,1</b>	
	81	1	Коридор	4,9	4,9		4,9		2,72	
		2	С/у	3,8	3,8		3,8		2,72	
		3	Кухня-ниша	5,9	5,9		5,9		2,72	
		4	Жилая комната	13,8	13,8	13,8			2,72	
		5	Лоджия	3,0				3,0		
	<b>Итого по пом. №81 (квартира):</b>				<b>31,4</b>	<b>28,4</b>	<b>13,8</b>	<b>14,6</b>	<b>3,0</b>	
	82	1	Коридор	9,0	9,0		9,0		2,72	
		2	Жилая комната	15,3	15,3	15,3			2,72	
		3	С/у	4,1	4,1		4,1		2,72	
		4	Жилая комната	14,4	14,4	14,4			2,72	
		5	Кухня	17,5	17,5		17,5		2,72	
		6	Лоджия	2,1				2,1		
	<b>Итого по пом. №82 (квартира):</b>				<b>62,4</b>	<b>60,3</b>	<b>29,7</b>	<b>30,6</b>	<b>2,1</b>	
	83	1	Коридор	11,7	11,7		11,7		2,72	
		2	С/у	3,1	3,1		3,1		2,72	
3		Кухня	15,2	15,2		15,2		2,72		

8	83	4	Жилая комната	17,2	17,2	17,2		2,72	
		5	Жилая комната	15,7	15,7	15,7		2,72	
		6	С/у	4,0	4,0		4,0	2,72	
		7	Жилая комната	11,4	11,4	11,4		2,72	
		8	Лоджия	1,9				1,9	
	<b>Итого по пом. №83 (квартира):</b>				<b>80,2</b>	<b>78,3</b>	<b>44,3</b>	<b>34,0</b>	<b>1,9</b>
	291	1	Коридор	3,6	3,6		3,6	2,72	
		2	С/у	4,3	4,3		4,3	2,72	
		3	Кухня-ниша	5,0	5,0		5,0	2,72	
		4	Жилая комната	9,2	9,2	9,2		2,72	
		5	Лоджия	2,7				2,7	
	<b>Итого по пом. №291 (квартира):</b>				<b>24,8</b>	<b>22,1</b>	<b>9,2</b>	<b>12,9</b>	<b>2,7</b>
	292	1	Коридор	7,6	7,6		7,6	2,72	
		2	С/у	4,6	4,6		4,6	2,72	
		3	Кухня	15,8	15,8		15,8	2,72	
		4	Жилая комната	16,6	16,6	16,6		2,72	
		5	Лоджия	2,2				2,2	
	<b>Итого по пом. №292 (квартира):</b>				<b>46,8</b>	<b>44,6</b>	<b>16,6</b>	<b>28,0</b>	<b>2,2</b>
	293	1	Коридор	10,1	10,1		10,1	2,72	
		2	С/у	4,4	4,4		4,4	2,72	
		3	Жилая комната	15,3	15,3	15,3		2,72	
		4	Жилая комната	20,6	20,6	20,6		2,72	
		5	С/у	3,7	3,7		3,7	2,72	
		6	Кухня	9,6	9,6		9,6	2,72	
		7	Лоджия	2,1				2,1	
	<b>Итого по пом. №293 (квартира):</b>				<b>65,8</b>	<b>63,7</b>	<b>35,9</b>	<b>27,8</b>	<b>2,1</b>
	294	1	Коридор	4,5	4,5		4,5	2,72	
2		Кладовая	3,8	3,8		3,8	2,72		
3		Жилая комната	24,1	24,1	24,1		2,72		
4		С/у	3,8	3,8		3,8	2,72		
5		Кухня	9,8	9,8		9,8	2,72		
6		Лоджия	2,0				2,0		
<b>Итого по пом. №294 (квартира):</b>				<b>48,0</b>	<b>46,0</b>	<b>24,1</b>	<b>21,9</b>	<b>2,0</b>	
295	1	Коридор	4,7	4,7		4,7	2,72		

8	295	2	Кладовая	4,1	4,1		4,1		2,72	
		3	Жилая комната	22,9	22,9	22,9			2,72	
		4	С/у	4,2	4,2		4,2		2,72	
		5	Кухня	9,9	9,9		9,9		2,72	
		6	Лоджия	1,9				1,9		
	<b>Итого по пом. №295 (квартира):</b>				<b>47,7</b>	<b>45,8</b>	<b>22,9</b>	<b>22,9</b>	<b>1,9</b>	
	296	1	Коридор	15,2	15,2		15,2		2,72	
		2	С/у	2,2	2,2		2,2		2,72	
		3	Ванная	3,4	3,4		3,4		2,72	
		4	Кухня	11,4	11,4		11,4		2,72	
		5	Жилая комната	23,6	23,6	23,6			2,72	
		6	Жилая комната	13,6	13,6	13,6			2,72	
		7	Жилая комната	14,3	14,3	14,3			2,72	
		8	Лоджия	3,2				3,2		
	<b>Итого по пом. №296 (квартира):</b>				<b>86,9</b>	<b>83,7</b>	<b>51,5</b>	<b>32,2</b>	<b>3,2</b>	
	297	1	Коридор	5,9	5,9		5,9		2,72	
		2	С/у	4,5	4,5		4,5		2,72	
		3	Кухня-ниша	6,4	6,4		6,4		2,72	
		4	Жилая комната	18,0	18,0	18,0			2,72	
		5	Лоджия	1,9				1,9		
	<b>Итого по пом. №297 (квартира):</b>				<b>36,7</b>	<b>34,8</b>	<b>18,0</b>	<b>16,8</b>	<b>1,9</b>	
	298	1	Коридор	5,1	5,1		5,1		2,72	
		2	С/у	4,4	4,4		4,4		2,72	
		3	Кухня-ниша	4,8	4,8		4,8		2,72	
		4	Жилая комната	11,9	11,9	11,9			2,72	
		5	Лоджия	1,8				1,8		
	<b>Итого по пом. №298 (квартира):</b>				<b>28,0</b>	<b>26,2</b>	<b>11,9</b>	<b>14,3</b>	<b>1,8</b>	
	299	1	Коридор	9,6	9,6		9,6		2,72	
		2	С/у	4,4	4,4		4,4		2,72	
		3	Кухня	11,3	11,3		11,3		2,72	
		4	Жилая комната	15,2	15,2	15,2			2,72	
		5	Жилая комната	20,5	20,5	20,5			2,72	
		6	Лоджия	1,7				1,7		
<b>Итого по пом. №299 (квартира):</b>				<b>62,7</b>	<b>61,0</b>	<b>35,7</b>	<b>25,3</b>	<b>1,7</b>		

8	300	1	Коридор	9,1	9,1		9,1		2,72	
		2	Ванная	3,1	3,1		3,1		2,72	
		3	Кухня	9,5	9,5		9,5		2,72	
		4	Жилая комната	10,7	10,7	10,7			2,72	
		5	С/у	2,5	2,5		2,5		2,72	
		6	Жилая комната	21,8	21,8	21,8			2,72	
		7	Жилая комната	12,2	12,2	12,2			2,72	
		8	Лоджия	1,7				1,7		
	<b>Итого по пом. №300 (квартира):</b>				<b>70,6</b>	<b>68,9</b>	<b>44,7</b>	<b>24,2</b>	<b>1,7</b>	
	512	1	Коридор	15,4	15,4		15,4		2,72	
		2	Жилая комната	21,4	21,4	21,4			2,72	
		3	Кухня	16,2	16,2		16,2		2,72	
		4	С/у	2,0	2,0		2,0		2,72	
		5	Жилая комната	9,2	9,2	9,2			2,72	
		6	Жилая комната	10,0	10,0	10,0			2,72	
		7	С/у	7,5	7,5		7,5		2,72	
		8	Лоджия	2,4				2,4		
	<b>Итого по пом. №512 (квартира):</b>				<b>84,1</b>	<b>81,7</b>	<b>40,6</b>	<b>41,1</b>	<b>2,4</b>	
	513	1	Коридор	9,1	9,1		9,1		2,72	
		2	Жилая комната	20,4	20,4	20,4			2,72	
		3	Жилая комната	17,0	17,0	17,0			2,72	
		4	С/у	4,3	4,3		4,3		2,72	
		5	Кухня	11,8	11,8		11,8		2,72	
		6	Лоджия	1,9				1,9		
	<b>Итого по пом. №513 (квартира):</b>				<b>64,5</b>	<b>62,6</b>	<b>37,4</b>	<b>25,2</b>	<b>1,9</b>	
	514	1	Коридор	3,5	3,5		3,5		2,72	
		2	С/у	4,5	4,5		4,5		2,72	
		3	Кухня-ниша	5,8	5,8		5,8		2,72	
		4	Жилая комната	12,4	12,4	12,4			2,72	
		5	Лоджия	2,4				2,4		
	<b>Итого по пом. №514 (квартира):</b>				<b>28,6</b>	<b>26,2</b>	<b>12,4</b>	<b>13,8</b>	<b>2,4</b>	
	515	1	Коридор	3,7	3,7		3,7		2,72	
		2	С/у	4,4	4,4		4,4		2,72	
3		Кухня-ниша	5,9	5,9		5,9		2,72		

8	515	4	Жилая комната	13,8	13,8	13,8		2,72
		5	Лоджия	2,2				2,2
	<b>Итого по пом. №515 (квартира):</b>			<b>30,0</b>	<b>27,8</b>	<b>13,8</b>	<b>14,0</b>	<b>2,2</b>
	516	1	Коридор	3,9	3,9		3,9	2,72
		2	С/у	4,4	4,4		4,4	2,72
		3	Кухня-ниша	5,9	5,9		5,9	2,72
		4	Жилая комната	13,8	13,8	13,8		2,72
		5	Лоджия	2,2				2,2
	<b>Итого по пом. №516 (квартира):</b>			<b>30,2</b>	<b>28,0</b>	<b>13,8</b>	<b>14,2</b>	<b>2,2</b>
	517	1	Коридор	3,9	3,9		3,9	2,72
		2	С/у	4,4	4,4		4,4	2,72
		3	Кухня-ниша	5,8	5,8		5,8	2,72
		4	Жилая комната	12,3	12,3	12,3		2,72
		5	Лоджия	2,4				2,4
	<b>Итого по пом. №517 (квартира):</b>			<b>28,8</b>	<b>26,4</b>	<b>12,3</b>	<b>14,1</b>	<b>2,4</b>
	518	1	Коридор	9,2	9,2		9,2	2,72
		2	Жилая комната	20,1	20,1	20,1		2,72
		3	Жилая комната	16,3	16,3	16,3		2,72
		4	С/у	4,4	4,4		4,4	2,72
		5	Кухня	12,2	12,2		12,2	2,72
		6	Лоджия	1,9				1,9
	<b>Итого по пом. №518 (квартира):</b>			<b>64,1</b>	<b>62,2</b>	<b>36,4</b>	<b>25,8</b>	<b>1,9</b>
	519	1	Коридор	12,7	12,7		12,7	2,72
		2	Жилая комната	22,9	22,9	22,9		2,72
		3	Кухня	14,7	14,7		14,7	2,72
		4	С/у	2,0	2,0		2,0	2,72
		5	Жилая комната	10,6	10,6	10,6		2,72
6		Коридор	3,2	3,2		3,2	2,72	
7		Жилая комната	10,3	10,3	10,3		2,72	
8		С/у	6,9	6,9		6,9	2,72	
9		Лоджия	2,1				2,1	
<b>Итого по пом. №519 (квартира):</b>			<b>85,4</b>	<b>83,3</b>	<b>43,8</b>	<b>39,5</b>	<b>2,1</b>	
<b>Итого по этажу 8:</b>			<b>1393,5</b>	<b>1332,8</b>	<b>691,0</b>	<b>641,8</b>	<b>60,7</b>	
9	84	1	Коридор	9,9	9,9		9,9	2,72

9	84	2	С/у	3,0	3,0		3,0		2,72	
		3	Кухня	14,1	14,1		14,1		2,72	
		4	Жилая комната	19,2	19,2	19,2			2,72	
		5	С/у	3,6	3,6		3,6		2,72	
		6	Жилая комната	11,2	11,2	11,2			2,72	
		7	Лоджия	2,2				2,2		
	<b>Итого по пом. №84 (квартира):</b>				<b>63,2</b>	<b>61,0</b>	<b>30,4</b>	<b>30,6</b>	<b>2,2</b>	
	85	1	Коридор	10,5	10,5		10,5		2,72	
		2	С/у	3,2	3,2		3,2		2,72	
		3	Кухня	15,0	15,0		15,0		2,72	
		4	Жилая комната	21,0	21,0	21,0			2,72	
		5	С/у	3,7	3,7		3,7		2,72	
		6	Жилая комната	11,3	11,3	11,3			2,72	
	7	Лоджия	2,2				2,2			
	<b>Итого по пом. №85 (квартира):</b>				<b>66,9</b>	<b>64,7</b>	<b>32,3</b>	<b>32,4</b>	<b>2,2</b>	
	86	1	Коридор	5,4	5,4		5,4		2,72	
		2	С/у	4,9	4,9		4,9		2,72	
		3	Кухня	15,8	15,8		15,8		2,72	
		4	Жилая комната	16,7	16,7	16,7			2,72	
		5	Лоджия	2,3				2,3		
	<b>Итого по пом. №86 (квартира):</b>				<b>45,1</b>	<b>42,8</b>	<b>16,7</b>	<b>26,1</b>	<b>2,3</b>	
	87	1	Коридор	6,8	6,8		6,8		2,72	
		2	С/у	4,2	4,2		4,2		2,72	
		3	Кладовая	2,7	2,7		2,7		2,72	
		4	Жилая комната	15,3	15,3	15,3			2,72	
		5	Кухня	15,9	15,9		15,9		2,72	
		6	Лоджия	2,2				2,2		
	<b>Итого по пом. №87 (квартира):</b>				<b>47,1</b>	<b>44,9</b>	<b>15,3</b>	<b>29,6</b>	<b>2,2</b>	
	88	1	Коридор	5,5	5,5		5,5		2,72	
		2	С/у	4,2	4,2		4,2		2,72	
		3	Кухня-ниша	5,8	5,8		5,8		2,72	
		4	Жилая комната	13,5	13,5	13,5			2,72	
		5	Лоджия	3,0				3,0		
<b>Итого по пом. №88 (квартира):</b>				<b>32,0</b>	<b>29,0</b>	<b>13,5</b>	<b>15,5</b>	<b>3,0</b>		

9	89	1	Коридор	4,6	4,6		4,6		2,72	
		2	С/у	3,8	3,8		3,8		2,72	
		3	Кухня-ниша	6,1	6,1		6,1		2,72	
		4	Жилая комната	13,9	13,9	13,9			2,72	
		5	Лоджия	3,1				3,1		
	<b>Итого по пом. №89 (квартира):</b>				<b>31,5</b>	<b>28,4</b>	<b>13,9</b>	<b>14,5</b>	<b>3,1</b>	
	90	1	Коридор	4,8	4,8		4,8		2,72	
		2	С/у	3,8	3,8		3,8		2,72	
		3	Кухня-ниша	6,0	6,0		6,0		2,72	
		4	Жилая комната	13,8	13,8	13,8			2,72	
		5	Лоджия	3,0				3,0		
	<b>Итого по пом. №90 (квартира):</b>				<b>31,4</b>	<b>28,4</b>	<b>13,8</b>	<b>14,6</b>	<b>3,0</b>	
	91	1	Коридор	9,1	9,1		9,1		2,72	
		2	Жилая комната	15,3	15,3	15,3			2,72	
		3	С/у	4,1	4,1		4,1		2,72	
		4	Жилая комната	14,4	14,4	14,4			2,72	
		5	Кухня	17,4	17,4		17,4		2,72	
		6	Лоджия	2,1				2,1		
	<b>Итого по пом. №91 (квартира):</b>				<b>62,4</b>	<b>60,3</b>	<b>29,7</b>	<b>30,6</b>	<b>2,1</b>	
	92	1	Коридор	11,7	11,7		11,7		2,72	
		2	С/у	3,1	3,1		3,1		2,72	
		3	Кухня	15,1	15,1		15,1		2,72	
		4	Жилая комната	17,3	17,3	17,3			2,72	
		5	Жилая комната	15,7	15,7	15,7			2,72	
		6	С/у	4,0	4,0		4,0		2,72	
		7	Жилая комната	11,4	11,4	11,4			2,72	
		8	Лоджия	1,9				1,9		
	<b>Итого по пом. №92 (квартира):</b>				<b>80,2</b>	<b>78,3</b>	<b>44,4</b>	<b>33,9</b>	<b>1,9</b>	
	301	1	Коридор	3,6	3,6		3,6		2,72	
2		С/у	4,4	4,4		4,4		2,72		
3		Кухня-ниша	4,9	4,9		4,9		2,72		
4		Жилая комната	9,2	9,2	9,2			2,72		
5		Лоджия	2,7				2,7			
<b>Итого по пом. №301 (квартира):</b>				<b>24,8</b>	<b>22,1</b>	<b>9,2</b>	<b>12,9</b>	<b>2,7</b>		



9	302	1	Коридор	7,6	7,6		7,6		2,72	
		2	С/у	4,6	4,6		4,6		2,72	
		3	Кухня	15,8	15,8		15,8		2,72	
		4	Жилая комната	16,6	16,6	16,6			2,72	
		5	Лоджия	2,2				2,2		
	<b>Итого по пом. №302 (квартира):</b>				<b>46,8</b>	<b>44,6</b>	<b>16,6</b>	<b>28,0</b>	<b>2,2</b>	
	303	1	Коридор	10,2	10,2		10,2		2,72	
		2	С/у	4,4	4,4		4,4		2,72	
		3	Жилая комната	15,3	15,3	15,3			2,72	
		4	Жилая комната	20,6	20,6	20,6			2,72	
		5	С/у	3,7	3,7		3,7		2,72	
		6	Кухня	9,5	9,5		9,5		2,72	
		7	Лоджия	2,1				2,1		
	<b>Итого по пом. №303 (квартира):</b>				<b>65,8</b>	<b>63,7</b>	<b>35,9</b>	<b>27,8</b>	<b>2,1</b>	
	304	1	Коридор	4,4	4,4		4,4		2,72	
		2	Кладовая	3,9	3,9		3,9		2,72	
		3	Жилая комната	24,3	24,3	24,3			2,72	
		4	С/у	3,8	3,8		3,8		2,72	
		5	Кухня	9,6	9,6		9,6		2,72	
		6	Лоджия	2,0				2,0		
	<b>Итого по пом. №304 (квартира):</b>				<b>48,0</b>	<b>46,0</b>	<b>24,3</b>	<b>21,7</b>	<b>2,0</b>	
	305	1	Коридор	4,8	4,8		4,8		2,72	
		2	Кладовая	4,1	4,1		4,1		2,72	
		3	Жилая комната	22,7	22,7	22,7			2,72	
		4	С/у	4,4	4,4		4,4		2,72	
		5	Кухня	9,8	9,8		9,8		2,72	
		6	Лоджия	1,9				1,9		
	<b>Итого по пом. №305 (квартира):</b>				<b>47,7</b>	<b>45,8</b>	<b>22,7</b>	<b>23,1</b>	<b>1,9</b>	
	306	1	Коридор	14,7	14,7		14,7		2,72	
		2	С/у	2,2	2,2		2,2		2,72	
3		Ванная	3,4	3,4		3,4		2,72		
4		Кухня	11,3	11,3		11,3		2,72		
5		Жилая комната	23,6	23,6	23,6			2,72		
6		Жилая комната	13,6	13,6	13,6			2,72		

9	306	7	Жилая комната	14,9	14,9	14,9		2,72
		8	Лоджия	3,2				3,2
	<b>Итого по пом. №306 (квартира):</b>			<b>86,9</b>	<b>83,7</b>	<b>52,1</b>	<b>31,6</b>	<b>3,2</b>
	307	1	Коридор	5,9	5,9		5,9	2,72
		2	С/у	4,5	4,5		4,5	2,72
		3	Кухня-ниша	6,4	6,4		6,4	2,72
		4	Жилая комната	18,0	18,0	18,0		2,72
		5	Лоджия	1,9				1,9
	<b>Итого по пом. №307 (квартира):</b>			<b>36,7</b>	<b>34,8</b>	<b>18,0</b>	<b>16,8</b>	<b>1,9</b>
	308	1	Коридор	5,0	5,0		5,0	2,72
		2	С/у	4,4	4,4		4,4	2,72
		3	Кухня-ниша	4,8	4,8		4,8	2,72
		4	Жилая комната	12,0	12,0	12,0		2,72
		5	Лоджия	1,8				1,8
	<b>Итого по пом. №308 (квартира):</b>			<b>28,0</b>	<b>26,2</b>	<b>12,0</b>	<b>14,2</b>	<b>1,8</b>
	309	1	Коридор	9,5	9,5		9,5	2,72
		2	С/у	4,4	4,4		4,4	2,72
		3	Кухня	11,3	11,3		11,3	2,72
		4	Жилая комната	15,1	15,1	15,1		2,72
		5	Жилая комната	20,7	20,7	20,7		2,72
		6	Лоджия	1,7				1,7
	<b>Итого по пом. №309 (квартира):</b>			<b>62,7</b>	<b>61,0</b>	<b>35,8</b>	<b>25,2</b>	<b>1,7</b>
	310	1	Коридор	9,1	9,1		9,1	2,72
		2	Ванная	3,1	3,1		3,1	2,72
		3	Кухня	9,5	9,5		9,5	2,72
		4	Жилая комната	10,7	10,7	10,7		2,72
		5	С/у	2,5	2,5		2,5	2,72
6		Жилая комната	21,8	21,8	21,8		2,72	
7		Жилая комната	12,2	12,2	12,2		2,72	
8		Лоджия	1,7				1,7	
<b>Итого по пом. №310 (квартира):</b>			<b>70,6</b>	<b>68,9</b>	<b>44,7</b>	<b>24,2</b>	<b>1,7</b>	
520	1	Коридор	15,4	15,4		15,4	2,72	
	2	Жилая комната	21,4	21,4	21,4		2,72	
	3	С/у	2,0	2,0		2,0	2,72	

9	520	4	Кухня	16,2	16,2		16,2		2,72	
		5	Жилая комната	9,2	9,2	9,2			2,72	
		6	Жилая комната	10,0	10,0	10,0			2,72	
		7	С/у	7,5	7,5		7,5		2,72	
		8	Лоджия	2,4				2,4		
	<b>Итого по пом. №520 (квартира):</b>				<b>84,1</b>	<b>81,7</b>	<b>40,6</b>	<b>41,1</b>	<b>2,4</b>	
	521	1	Коридор	9,1	9,1		9,1		2,72	
		2	Жилая комната	20,4	20,4	20,4			2,72	
		3	Жилая комната	16,9	16,9	16,9			2,72	
		4	С/у	4,3	4,3		4,3		2,72	
		5	Кухня	11,9	11,9		11,9		2,72	
		6	Лоджия	1,9				1,9		
	<b>Итого по пом. №521 (квартира):</b>				<b>64,5</b>	<b>62,6</b>	<b>37,3</b>	<b>25,3</b>	<b>1,9</b>	
	522	1	Коридор	3,6	3,6		3,6		2,72	
		2	С/у	4,5	4,5		4,5		2,72	
		3	Кухня-ниша	5,9	5,9		5,9		2,72	
		4	Жилая комната	12,2	12,2	12,2			2,72	
		5	Лоджия	2,4				2,4		
	<b>Итого по пом. №522 (квартира):</b>				<b>28,6</b>	<b>26,2</b>	<b>12,2</b>	<b>14,0</b>	<b>2,4</b>	
	523	1	Коридор	3,7	3,7		3,7		2,72	
		2	С/у	4,5	4,5		4,5		2,72	
		3	Кухня-ниша	5,8	5,8		5,8		2,72	
		4	Жилая комната	13,8	13,8	13,8			2,72	
		5	Лоджия	2,2				2,2		
	<b>Итого по пом. №523 (квартира):</b>				<b>30,0</b>	<b>27,8</b>	<b>13,8</b>	<b>14,0</b>	<b>2,2</b>	
	524	1	Коридор	3,9	3,9		3,9		2,72	
		2	С/у	4,4	4,4		4,4		2,72	
		3	Кухня-ниша	5,9	5,9		5,9		2,72	
4		Жилая комната	13,8	13,8	13,8			2,72		
5		Лоджия	2,2				2,2			
<b>Итого по пом. №524 (квартира):</b>				<b>30,2</b>	<b>28,0</b>	<b>13,8</b>	<b>14,2</b>	<b>2,2</b>		
525	1	Коридор	3,9	3,9		3,9		2,72		
	2	С/у	4,5	4,5		4,5		2,72		
	3	Кухня-ниша	5,8	5,8		5,8		2,72		

9	525	4	Жилая комната	12,2	12,2	12,2			2,72
		5	Лоджия	2,4				2,4	
	<b>Итого по пом. №525 (квартира):</b>			<b>28,8</b>	<b>26,4</b>	<b>12,2</b>	<b>14,2</b>	<b>2,4</b>	
	526	1	Коридор	9,2	9,2		9,2		2,72
		2	Жилая комната	20,1	20,1	20,1			2,72
		3	Жилая комната	16,9	16,9	16,9			2,72
		4	С/у	4,4	4,4		4,4		2,72
		5	Кухня	11,6	11,6		11,6		2,72
		6	Лоджия	1,9				1,9	
	<b>Итого по пом. №526 (квартира):</b>			<b>64,1</b>	<b>62,2</b>	<b>37,0</b>	<b>25,2</b>	<b>1,9</b>	
	527	1	Коридор	12,7	12,7		12,7		2,72
		2	Жилая комната	22,9	22,9	22,9			2,72
		3	С/у	2,0	2,0		2,0		2,72
		4	Кухня	14,7	14,7		14,7		2,72
		5	Жилая комната	10,5	10,5	10,5			2,72
		6	Коридор	3,2	3,2		3,2		2,72
		7	Жилая комната	10,3	10,3	10,3			2,72
8		С/у	7,0	7,0		7,0		2,72	
9		Лоджия	2,1				2,1		
<b>Итого по пом. №527 (квартира):</b>			<b>85,4</b>	<b>83,3</b>	<b>43,7</b>	<b>39,6</b>	<b>2,1</b>		
<b>Итого по этажу 9:</b>			<b>1393,5</b>	<b>1332,8</b>	<b>691,9</b>	<b>640,9</b>	<b>60,7</b>		
10	93	1	Коридор	9,8	9,8		9,8		2,72
		2	С/у	3,0	3,0		3,0		2,72
		3	Кухня	14,2	14,2		14,2		2,72
		4	Жилая комната	19,2	19,2	19,2			2,72
		5	С/у	3,6	3,6		3,6		2,72
		6	Жилая комната	11,2	11,2	11,2			2,72
		7	Лоджия	2,2				2,2	
	<b>Итого по пом. №93 (квартира):</b>			<b>63,2</b>	<b>61,0</b>	<b>30,4</b>	<b>30,6</b>	<b>2,2</b>	
	94	1	Коридор	10,5	10,5		10,5		2,72
		2	С/у	3,2	3,2		3,2		2,72
		3	Кухня	14,7	14,7		14,7		2,72
		4	Жилая комната	21,3	21,3	21,3			2,72
		5	С/у	3,7	3,7		3,7		2,72

10	94	6	Жилая комната	11,3	11,3	11,3		2,72
		7	Лоджия	2,2				2,2
	<b>Итого по пом. №94 (квартира):</b>			<b>66,9</b>	<b>64,7</b>	<b>32,6</b>	<b>32,1</b>	<b>2,2</b>
	95	1	Коридор	5,2	5,2		5,2	2,72
		2	С/у	4,7	4,7		4,7	2,72
		3	Кухня	16,0	16,0		16,0	2,72
		4	Жилая комната	16,9	16,9	16,9		2,72
		5	Лоджия	2,3				2,3
	<b>Итого по пом. №95 (квартира):</b>			<b>45,1</b>	<b>42,8</b>	<b>16,9</b>	<b>25,9</b>	<b>2,3</b>
	96	1	Коридор	6,8	6,8		6,8	2,72
		2	С/у	4,2	4,2		4,2	2,72
		3	Кладовая	2,7	2,7		2,7	2,72
		4	Жилая комната	15,4	15,4	15,4		2,72
		5	Кухня	15,8	15,8		15,8	2,72
		6	Лоджия	2,2				2,2
	<b>Итого по пом. №96 (квартира):</b>			<b>47,1</b>	<b>44,9</b>	<b>15,4</b>	<b>29,5</b>	<b>2,2</b>
	97	1	Коридор	5,4	5,4		5,4	2,72
		2	С/у	4,1	4,1		4,1	2,72
		3	Кухня-ниша	6,0	6,0		6,0	2,72
		4	Жилая комната	13,5	13,5	13,5		2,72
		5	Лоджия	3,0				3,0
	<b>Итого по пом. №97 (квартира):</b>			<b>32,0</b>	<b>29,0</b>	<b>13,5</b>	<b>15,5</b>	<b>3,0</b>
	98	1	Коридор	4,7	4,7		4,7	2,72
		2	С/у	3,7	3,7		3,7	2,72
		3	Кухня-ниша	6,1	6,1		6,1	2,72
		4	Жилая комната	13,9	13,9	13,9		2,72
5		Лоджия	3,1				3,1	
<b>Итого по пом. №98 (квартира):</b>			<b>31,5</b>	<b>28,4</b>	<b>13,9</b>	<b>14,5</b>	<b>3,1</b>	
99	1	Коридор	4,9	4,9		4,9	2,72	
	2	С/у	3,7	3,7		3,7	2,72	
	3	Кухня-ниша	6,0	6,0		6,0	2,72	
	4	Жилая комната	13,8	13,8	13,8		2,72	
	5	Лоджия	3,0				3,0	
<b>Итого по пом. №99 (квартира):</b>			<b>31,4</b>	<b>28,4</b>	<b>13,8</b>	<b>14,6</b>	<b>3,0</b>	

10	100	1	Коридор	9,0	9,0		9,0		2,72	
		2	Жилая комната	15,3	15,3	15,3			2,72	
		3	С/у	4,0	4,0		4,0		2,72	
		4	Жилая комната	14,5	14,5	14,5			2,72	
		5	Кухня	17,5	17,5		17,5		2,72	
		6	Лоджия	2,1				2,1		
	<b>Итого по пом. №100 (квартира):</b>				<b>62,4</b>	<b>60,3</b>	<b>29,8</b>	<b>30,5</b>	<b>2,1</b>	
	101	1	Коридор	11,8	11,8		11,8		2,72	
		2	С/у	3,1	3,1		3,1		2,72	
		3	Кухня	15,1	15,1		15,1		2,72	
		4	Жилая комната	17,2	17,2	17,2			2,72	
		5	Жилая комната	15,6	15,6	15,6			2,72	
		6	С/у	4,0	4,0		4,0		2,72	
		7	Жилая комната	11,5	11,5	11,5			2,72	
		8	Лоджия	1,9				1,9		
	<b>Итого по пом. №101 (квартира):</b>				<b>80,2</b>	<b>78,3</b>	<b>44,3</b>	<b>34,0</b>	<b>1,9</b>	
	311	1	Коридор	3,5	3,5		3,5		2,72	
		2	С/у	4,4	4,4		4,4		2,72	
		3	Кухня-ниша	4,9	4,9		4,9		2,72	
		4	Жилая комната	9,3	9,3	9,3			2,72	
		5	Лоджия	2,7				2,7		
	<b>Итого по пом. №311 (квартира):</b>				<b>24,8</b>	<b>22,1</b>	<b>9,3</b>	<b>12,8</b>	<b>2,7</b>	
	312	1	Коридор	7,7	7,7		7,7		2,72	
		2	С/у	4,6	4,6		4,6		2,72	
		3	Кухня	15,8	15,8		15,8		2,72	
		4	Жилая комната	16,5	16,5	16,5			2,72	
		5	Лоджия	2,2				2,2		
	<b>Итого по пом. №312 (квартира):</b>				<b>46,8</b>	<b>44,6</b>	<b>16,5</b>	<b>28,1</b>	<b>2,2</b>	
	313	1	Коридор	10,1	10,1		10,1		2,72	
		2	С/у	3,7	3,7		3,7		2,72	
		3	С/у	4,4	4,4		4,4		2,72	
		4	Жилая комната	15,4	15,4	15,4			2,72	
		5	Жилая комната	20,6	20,6	20,6			2,72	
6		Кухня	9,5	9,5		9,5		2,72		

10	313	7	Лоджия	2,1				2,1	
	<b>Итого по пом. №313 (квартира):</b>			<b>65,8</b>	<b>63,7</b>	<b>36,0</b>	<b>27,7</b>	<b>2,1</b>	
	314	1	Коридор	4,4	4,4		4,4		2,72
		2	Кладовая	3,9	3,9		3,9		2,72
		3	Жилая комната	24,3	24,3	24,3			2,72
		4	С/у	3,8	3,8		3,8		2,72
		5	Кухня	9,6	9,6		9,6		2,72
		6	Лоджия	2,0				2,0	
	<b>Итого по пом. №314 (квартира):</b>			<b>48,0</b>	<b>46,0</b>	<b>24,3</b>	<b>21,7</b>	<b>2,0</b>	
	315	1	Коридор	4,8	4,8		4,8		2,72
		2	Кладовая	4,1	4,1		4,1		2,72
		3	Жилая комната	22,8	22,8	22,8			2,72
		4	С/у	4,2	4,2		4,2		2,72
		5	Кухня	9,9	9,9		9,9		2,72
		6	Лоджия	1,9				1,9	
	<b>Итого по пом. №315 (квартира):</b>			<b>47,7</b>	<b>45,8</b>	<b>22,8</b>	<b>23,0</b>	<b>1,9</b>	
	316	1	Коридор	14,7	14,7		14,7		2,72
		2	С/у	2,2	2,2		2,2		2,72
		3	Ванная	3,4	3,4		3,4		2,72
		4	Кухня	11,4	11,4		11,4		2,72
		5	Жилая комната	23,5	23,5	23,5			2,72
6		Жилая комната	13,6	13,6	13,6			2,72	
7		Жилая комната	14,9	14,9	14,9			2,72	
8		Лоджия	3,2				3,2		
<b>Итого по пом. №316 (квартира):</b>			<b>86,9</b>	<b>83,7</b>	<b>52,0</b>	<b>31,7</b>	<b>3,2</b>		
317	1	Коридор	5,9	5,9		5,9		2,72	
	2	С/у	4,5	4,5		4,5		2,72	
	3	Кухня-ниша	6,4	6,4		6,4		2,72	
	4	Жилая комната	18,0	18,0	18,0			2,72	
	5	Лоджия	1,9				1,9		
<b>Итого по пом. №317 (квартира):</b>			<b>36,7</b>	<b>34,8</b>	<b>18,0</b>	<b>16,8</b>	<b>1,9</b>		
318	1	Коридор	5,1	5,1		5,1		2,72	
	2	С/у	4,4	4,4		4,4		2,72	
	3	Кухня-ниша	4,8	4,8		4,8		2,72	

10	318	4	Жилая комната	11,9	11,9	11,9			2,72
		5	Лоджия	1,8				1,8	
	<b>Итого по пом. №318 (квартира):</b>			<b>28,0</b>	<b>26,2</b>	<b>11,9</b>	<b>14,3</b>	<b>1,8</b>	
	319	1	Коридор	9,6	9,6		9,6		2,72
		2	С/у	4,3	4,3		4,3		2,72
		3	Кухня	11,3	11,3		11,3		2,72
		4	Жилая комната	15,2	15,2	15,2			2,72
		5	Жилая комната	20,6	20,6	20,6			2,72
		6	Лоджия	1,7				1,7	
	<b>Итого по пом. №319 (квартира):</b>			<b>62,7</b>	<b>61,0</b>	<b>35,8</b>	<b>25,2</b>	<b>1,7</b>	
	320	1	Коридор	9,1	9,1		9,1		2,72
		2	Ванная	3,1	3,1		3,1		2,72
		3	Кухня	9,5	9,5		9,5		2,72
		4	Жилая комната	10,7	10,7	10,7			2,72
		5	Жилая комната	21,8	21,8	21,8			2,72
		6	С/у	2,5	2,5		2,5		2,72
		7	Жилая комната	12,2	12,2	12,2			2,72
		8	Лоджия	1,7				1,7	
	<b>Итого по пом. №320 (квартира):</b>			<b>70,6</b>	<b>68,9</b>	<b>44,7</b>	<b>24,2</b>	<b>1,7</b>	
	528	1	Коридор	15,4	15,4		15,4		2,72
		2	Жилая комната	21,4	21,4	21,4			2,72
		3	С/у	2,0	2,0		2,0		2,72
		4	Кухня	16,3	16,3		16,3		2,72
		5	Жилая комната	9,2	9,2	9,2			2,72
		6	Жилая комната	9,9	9,9	9,9			2,72
		7	С/у	7,5	7,5		7,5		2,72
		8	Лоджия	2,4				2,4	
<b>Итого по пом. №528 (квартира):</b>			<b>84,1</b>	<b>81,7</b>	<b>40,5</b>	<b>41,2</b>	<b>2,4</b>		
529	1	Коридор	9,1	9,1		9,1		2,72	
	2	Жилая комната	20,4	20,4	20,4			2,72	
	3	Жилая комната	16,9	16,9	16,9			2,72	
	4	С/у	4,3	4,3		4,3		2,72	
	5	Кухня	11,9	11,9		11,9		2,72	
	6	Лоджия	1,9				1,9		



10	<b>Итого по пом. №529 (квартира):</b>		<b>64,5</b>	<b>62,6</b>	<b>37,3</b>	<b>25,3</b>	<b>1,9</b>		
	530	1	Коридор	3,5	3,5		3,5		2,72
		2	С/у	4,5	4,5		4,5		2,72
		3	Кухня-ниша	5,8	5,8		5,8		2,72
		4	Жилая комната	12,4	12,4	12,4			2,72
		5	Лоджия	2,4				2,4	
	<b>Итого по пом. №530 (квартира):</b>		<b>28,6</b>	<b>26,2</b>	<b>12,4</b>	<b>13,8</b>	<b>2,4</b>		
	531	1	Коридор	3,7	3,7		3,7		2,72
		2	С/у	4,5	4,5		4,5		2,72
		3	Кухня-ниша	5,8	5,8		5,8		2,72
		4	Жилая комната	13,8	13,8	13,8			2,72
		5	Лоджия	2,2				2,2	
	<b>Итого по пом. №531 (квартира):</b>		<b>30,0</b>	<b>27,8</b>	<b>13,8</b>	<b>14,0</b>	<b>2,2</b>		
	532	1	Коридор	3,9	3,9		3,9		2,72
		2	С/у	4,4	4,4		4,4		2,72
		3	Кухня-ниша	5,9	5,9		5,9		2,72
		4	Жилая комната	13,8	13,8	13,8			2,72
		5	Лоджия	2,2				2,2	
	<b>Итого по пом. №532 (квартира):</b>		<b>30,2</b>	<b>28,0</b>	<b>13,8</b>	<b>14,2</b>	<b>2,2</b>		
	533	1	Коридор	3,9	3,9		3,9		2,72
		2	С/у	4,5	4,5		4,5		2,72
		3	Кухня-ниша	5,8	5,8		5,8		2,72
		4	Жилая комната	12,2	12,2	12,2			2,72
		5	Лоджия	2,4				2,4	
	<b>Итого по пом. №533 (квартира):</b>		<b>28,8</b>	<b>26,4</b>	<b>12,2</b>	<b>14,2</b>	<b>2,4</b>		
	534	1	Коридор	9,3	9,3		9,3		2,72
		2	С/у	4,3	4,3		4,3		2,72
3		Жилая комната	20,0	20,0	20,0			2,72	
4		Жилая комната	16,7	16,7	16,7			2,72	
5		Кухня	11,9	11,9		11,9		2,72	
6		Лоджия	1,9				1,9		
<b>Итого по пом. №534 (квартира):</b>		<b>64,1</b>	<b>62,2</b>	<b>36,7</b>	<b>25,5</b>	<b>1,9</b>			
535	1	Коридор	12,6	12,6		12,6		2,72	
	2	Жилая комната	22,9	22,9	22,9			2,72	

10	535	3	Кухня	14,5	14,5		14,5		2,72	
		4	С/у	2,2	2,2		2,2		2,72	
		5	Жилая комната	10,6	10,6	10,6			2,72	
		6	Коридор	3,2	3,2		3,2		2,72	
		7	Жилая комната	10,3	10,3	10,3			2,72	
		8	С/у	7,0	7,0		7,0		2,72	
		9	Лоджия	2,1				2,1		
	<b>Итого по пом. №535 (квартира):</b>				<b>85,4</b>	<b>83,3</b>	<b>43,8</b>	<b>39,5</b>	<b>2,1</b>	
	<b>Итого по этажу 10:</b>				<b>1393,5</b>	<b>1332,8</b>	<b>692,4</b>	<b>640,4</b>	<b>60,7</b>	
	11	102	1	Коридор	10,0	10,0		10,0		2,72
2			С/у	3,1	3,1		3,1		2,72	
3			Жилая комната	19,1	19,1	19,1			2,72	
4			Кухня	14,1	14,1		14,1		2,72	
5			С/у	3,6	3,6		3,6		2,72	
6			Жилая комната	11,1	11,1	11,1			2,72	
7			Лоджия	2,2				2,2		
<b>Итого по пом. №102 (квартира):</b>				<b>63,2</b>	<b>61,0</b>	<b>30,2</b>	<b>30,8</b>	<b>2,2</b>		
103		1	Коридор	10,5	10,5		10,5		2,72	
		2	С/у	3,2	3,2		3,2		2,72	
		3	Кухня	15,0	15,0		15,0		2,72	
		4	Жилая комната	21,1	21,1	21,1			2,72	
		5	С/у	3,8	3,8		3,8		2,72	
		6	Жилая комната	11,1	11,1	11,1			2,72	
		7	Лоджия	2,2				2,2		
<b>Итого по пом. №103 (квартира):</b>				<b>66,9</b>	<b>64,7</b>	<b>32,2</b>	<b>32,5</b>	<b>2,2</b>		
104		1	Коридор	5,3	5,3		5,3		2,72	
		2	С/у	4,7	4,7		4,7		2,72	
		3	Жилая комната	16,8	16,8	16,8			2,72	
		4	Кухня	16,0	16,0		16,0		2,72	
		5	Лоджия	2,3				2,3		
<b>Итого по пом. №104 (квартира):</b>				<b>45,1</b>	<b>42,8</b>	<b>16,8</b>	<b>26,0</b>	<b>2,3</b>		
105		1	Коридор	6,9	6,9		6,9		2,72	
	2	С/у	4,2	4,2		4,2		2,72		
	3	Кладовая	2,7	2,7		2,7		2,72		

11	105	4	Жилая комната	15,3	15,3	15,3		2,72	
		5	Кухня	15,8	15,8		15,8	2,72	
		6	Лоджия	2,2				2,2	
	<b>Итого по пом. №105 (квартира):</b>				<b>47,1</b>	<b>44,9</b>	<b>15,3</b>	<b>29,6</b>	<b>2,2</b>
	106	1	Коридор	5,5	5,5		5,5	2,72	
		2	С/у	4,2	4,2		4,2	2,72	
		3	Кухня-ниша	5,9	5,9		5,9	2,72	
		4	Жилая комната	13,4	13,4	13,4		2,72	
		5	Лоджия	3,0				3,0	
	<b>Итого по пом. №106 (квартира):</b>				<b>32,0</b>	<b>29,0</b>	<b>13,4</b>	<b>15,6</b>	<b>3,0</b>
	107	1	Коридор	4,6	4,6		4,6	2,72	
		2	С/у	3,8	3,8		3,8	2,72	
		3	Кухня-ниша	6,1	6,1		6,1	2,72	
		4	Жилая комната	13,9	13,9	13,9		2,72	
		5	Лоджия	3,1				3,1	
	<b>Итого по пом. №107 (квартира):</b>				<b>31,5</b>	<b>28,4</b>	<b>13,9</b>	<b>14,5</b>	<b>3,1</b>
	108	1	Коридор	4,8	4,8		4,8	2,72	
		2	С/у	3,8	3,8		3,8	2,72	
		3	Кухня-ниша	6,0	6,0		6,0	2,72	
		4	Жилая комната	13,8	13,8	13,8		2,72	
		5	Лоджия	3,0				3,0	
	<b>Итого по пом. №108 (квартира):</b>				<b>31,4</b>	<b>28,4</b>	<b>13,8</b>	<b>14,6</b>	<b>3,0</b>
	109	1	Коридор	9,0	9,0		9,0	2,72	
		2	С/у	4,0	4,0		4,0	2,72	
		3	Жилая комната	15,4	15,4	15,4		2,72	
		4	Кухня	17,5	17,5		17,5	2,72	
		5	Жилая комната	14,4	14,4	14,4		2,72	
6		Лоджия	2,1				2,1		
<b>Итого по пом. №109 (квартира):</b>				<b>62,4</b>	<b>60,3</b>	<b>29,8</b>	<b>30,5</b>	<b>2,1</b>	
110	1	Коридор	11,7	11,7		11,7	2,72		
	2	С/у	3,1	3,1		3,1	2,72		
	3	Кухня	15,2	15,2		15,2	2,72		
	4	Жилая комната	17,2	17,2	17,2		2,72		
	5	Жилая комната	15,6	15,6	15,6		2,72		

11	110	6	С/у	4,0	4,0		4,0		2,72	
		7	Жилая комната	11,5	11,5	11,5			2,72	
		8	Лоджия	1,9				1,9		
	<b>Итого по пом. №110 (квартира):</b>				<b>80,2</b>	<b>78,3</b>	<b>44,3</b>	<b>34,0</b>	<b>1,9</b>	
	321	1	Коридор	3,7	3,7		3,7		2,72	
		2	С/у	4,3	4,3		4,3		2,72	
		3	Кухня-ниша	4,9	4,9		4,9		2,72	
		4	Жилая комната	9,2	9,2	9,2			2,72	
		5	Лоджия	2,7				2,7		
	<b>Итого по пом. №321 (квартира):</b>				<b>24,8</b>	<b>22,1</b>	<b>9,2</b>	<b>12,9</b>	<b>2,7</b>	
	322	1	Коридор	7,6	7,6		7,6		2,72	
		2	С/у	4,6	4,6		4,6		2,72	
		3	Кухня	15,8	15,8		15,8		2,72	
		4	Жилая комната	16,6	16,6	16,6			2,72	
		5	Лоджия	2,2				2,2		
	<b>Итого по пом. №322 (квартира):</b>				<b>46,8</b>	<b>44,6</b>	<b>16,6</b>	<b>28,0</b>	<b>2,2</b>	
	323	1	Коридор	10,2	10,2		10,2		2,72	
		2	С/у	4,3	4,3		4,3		2,72	
		3	Жилая комната	15,3	15,3	15,3			2,72	
		4	Жилая комната	20,7	20,7	20,7			2,72	
		5	С/у	3,7	3,7		3,7		2,72	
		6	Кухня	9,5	9,5		9,5		2,72	
		7	Лоджия	2,1				2,1		
	<b>Итого по пом. №323 (квартира):</b>				<b>65,8</b>	<b>63,7</b>	<b>36,0</b>	<b>27,7</b>	<b>2,1</b>	
	324	1	Коридор	4,4	4,4		4,4		2,72	
		2	Кладовая	3,9	3,9		3,9		2,72	
		3	Жилая комната	24,3	24,3	24,3			2,72	
4		С/у	3,8	3,8		3,8		2,72		
5		Кухня	9,6	9,6		9,6		2,72		
6		Лоджия	2,0				2,0			
<b>Итого по пом. №324 (квартира):</b>				<b>48,0</b>	<b>46,0</b>	<b>24,3</b>	<b>21,7</b>	<b>2,0</b>		
325	1	Коридор	4,8	4,8		4,8		2,72		
	2	Кладовая	4,1	4,1		4,1		2,72		

11	325	3	Жилая комната	22,6	22,6	22,6		2,72	
		4	С/у	4,3	4,3		4,3	2,72	
		5	Кухня	10,0	10,0		10,0	2,72	
		6	Лоджия	1,9				1,9	
	<b>Итого по пом. №325 (квартира):</b>				<b>47,7</b>	<b>45,8</b>	<b>22,6</b>	<b>23,2</b>	<b>1,9</b>
	326	1	Коридор	14,6	14,6		14,6	2,72	
		2	С/у	2,2	2,2		2,2	2,72	
		3	Ванная	3,5	3,5		3,5	2,72	
		4	Кухня	11,5	11,5		11,5	2,72	
		5	Жилая комната	23,4	23,4	23,4		2,72	
		6	Жилая комната	13,6	13,6	13,6		2,72	
		7	Жилая комната	14,9	14,9	14,9		2,72	
		8	Лоджия	3,2				3,2	
	<b>Итого по пом. №326 (квартира):</b>				<b>86,9</b>	<b>83,7</b>	<b>51,9</b>	<b>31,8</b>	<b>3,2</b>
	327	1	Коридор	5,8	5,8		5,8	2,72	
		2	С/у	4,5	4,5		4,5	2,72	
		3	Кухня-ниша	6,5	6,5		6,5	2,72	
		4	Жилая комната	18,0	18,0	18,0		2,72	
		5	Лоджия	1,9				1,9	
	<b>Итого по пом. №327 (квартира):</b>				<b>36,7</b>	<b>34,8</b>	<b>18,0</b>	<b>16,8</b>	<b>1,9</b>
	328	1	Коридор	5,0	5,0		5,0	2,72	
		2	С/у	4,5	4,5		4,5	2,72	
		3	Кухня-ниша	4,8	4,8		4,8	2,72	
		4	Жилая комната	11,9	11,9	11,9		2,72	
		5	Лоджия	1,8				1,8	
	<b>Итого по пом. №328 (квартира):</b>				<b>28,0</b>	<b>26,2</b>	<b>11,9</b>	<b>14,3</b>	<b>1,8</b>
	329	1	Коридор	9,9	9,9		9,9	2,72	
		2	С/у	4,6	4,6		4,6	2,72	
		3	Кухня	11,2	11,2		11,2	2,72	
		4	Жилая комната	15,1	15,1	15,1		2,72	
		5	Жилая комната	20,2	20,2	20,2		2,72	
		6	Лоджия	1,7				1,7	
	<b>Итого по пом. №329 (квартира):</b>				<b>62,7</b>	<b>61,0</b>	<b>35,3</b>	<b>25,7</b>	<b>1,7</b>
330	1	Коридор	9,0	9,0		9,0	2,72		

11	330	2	Ванная	3,2	3,2		3,2		2,72
		3	Кухня	9,4	9,4		9,4		2,72
		4	Жилая комната	10,8	10,8	10,8			2,72
		5	С/у	2,6	2,6		2,6		2,72
		6	Жилая комната	12,0	12,0	12,0			2,72
		7	Жилая комната	21,9	21,9	21,9			2,72
		8	Лоджия	1,7				1,7	
		<b>Итого по пом. №330 (квартира):</b>			<b>70,6</b>	<b>68,9</b>	<b>44,7</b>	<b>24,2</b>	<b>1,7</b>
	<b>Итого по этажу 11:</b>			<b>977,8</b>	<b>934,6</b>	<b>480,2</b>	<b>454,4</b>	<b>43,2</b>	
12	111	1	Коридор	10,0	10,0		10,0		2,72
		2	С/у	3,1	3,1		3,1		2,72
		3	Жилая комната	19,0	19,0	19,0			2,72
		4	Кухня	14,2	14,2		14,2		2,72
		5	С/у	3,7	3,7		3,7		2,72
		6	Жилая комната	11,0	11,0	11,0			2,72
		7	Лоджия	2,2				2,2	
	<b>Итого по пом. №111 (квартира):</b>			<b>63,2</b>	<b>61,0</b>	<b>30,0</b>	<b>31,0</b>	<b>2,2</b>	
	112	1	Коридор	10,5	10,5		10,5		2,72
		2	С/у	3,2	3,2		3,2		2,72
		3	Кухня	15,0	15,0		15,0		2,72
		4	Жилая комната	21,0	21,0	21,0			2,72
		5	С/у	3,7	3,7		3,7		2,72
		6	Жилая комната	11,3	11,3	11,3			2,72
		7	Лоджия	2,2				2,2	
	<b>Итого по пом. №112 (квартира):</b>			<b>66,9</b>	<b>64,7</b>	<b>32,3</b>	<b>32,4</b>	<b>2,2</b>	
	113	1	Коридор	5,3	5,3		5,3		2,72
		2	С/у	4,7	4,7		4,7		2,72
		3	Жилая комната	16,8	16,8		16,8		2,72
		4	Кухня	16,0	16,0	16,0			2,72
		5	Лоджия	2,3				2,3	
	<b>Итого по пом. №113 (квартира):</b>			<b>45,1</b>	<b>42,8</b>	<b>16,0</b>	<b>26,8</b>	<b>2,3</b>	
	114	1	Коридор	6,8	6,8		6,8		2,72
2		С/у	4,2	4,2		4,2		2,72	
3		Кладовая	2,7	2,7		2,7		2,72	

12	114	4	Жилая комната	15,3	15,3	15,3		2,72	
		5	Кухня	15,9	15,9		15,9	2,72	
		6	Лоджия	2,2				2,2	
	<b>Итого по пом. №114 (квартира):</b>				<b>47,1</b>	<b>44,9</b>	<b>15,3</b>	<b>29,6</b>	<b>2,2</b>
	115	1	Коридор	5,4	5,4		5,4	2,72	
		2	С/у	4,2	4,2		4,2	2,72	
		3	Кухня-ниша	5,9	5,9		5,9	2,72	
		4	Жилая комната	13,5	13,5	13,5		2,72	
		5	Лоджия	3,0				3,0	
	<b>Итого по пом. №115 (квартира):</b>				<b>32,0</b>	<b>29,0</b>	<b>13,5</b>	<b>15,5</b>	<b>3,0</b>
	116	1	Коридор	4,7	4,7		4,7	2,72	
		2	С/у	3,8	3,8		3,8	2,72	
		3	Кухня-ниша	6,1	6,1		6,1	2,72	
		4	Жилая комната	13,8	13,8	13,8		2,72	
		5	Лоджия	3,1				3,1	
	<b>Итого по пом. №116 (квартира):</b>				<b>31,5</b>	<b>28,4</b>	<b>13,8</b>	<b>14,6</b>	<b>3,1</b>
	117	1	Коридор	4,9	4,9		4,9	2,72	
		2	С/у	3,7	3,7		3,7	2,72	
		3	Кухня-ниша	6,0	6,0		6,0	2,72	
		4	Жилая комната	13,8	13,8	13,8		2,72	
		5	Лоджия	3,0				3,0	
	<b>Итого по пом. №117 (квартира):</b>				<b>31,4</b>	<b>28,4</b>	<b>13,8</b>	<b>14,6</b>	<b>3,0</b>
	118	1	Коридор	9,0	9,0		9,0	2,72	
		2	С/у	4,0	4,0		4,0	2,72	
		3	Жилая комната	15,4	15,4	15,4		2,72	
		4	Жилая комната	14,4	14,4	14,4		2,72	
		5	Кухня	17,5	17,5		17,5	2,72	
6		Лоджия	2,1				2,1		
<b>Итого по пом. №118 (квартира):</b>				<b>62,4</b>	<b>60,3</b>	<b>29,8</b>	<b>30,5</b>	<b>2,1</b>	
119	1	Коридор	11,8	11,8		11,8	2,72		
	2	С/у	3,1	3,1		3,1	2,72		
	3	Кухня	15,2	15,2		15,2	2,72		
	4	Жилая комната	17,1	17,1	17,1		2,72		
	5	Жилая комната	15,6	15,6	15,6		2,72		

12	119	6	С/у	4,0	4,0		4,0		2,72
		7	Жилая комната	11,5	11,5	11,5			2,72
		8	Лоджия	1,9				1,9	
	<b>Итого по пом. №119 (квартира):</b>			<b>80,2</b>	<b>78,3</b>	<b>44,2</b>	<b>34,1</b>	<b>1,9</b>	
	331	1	Коридор	3,6	3,6		3,6		2,72
		2	С/у	4,3	4,3		4,3		2,72
		3	Кухня-ниша	4,9	4,9		4,9		2,72
		4	Жилая комната	9,3	9,3	9,3			2,72
		5	Лоджия	2,7				2,7	
	<b>Итого по пом. №331 (квартира):</b>			<b>24,8</b>	<b>22,1</b>	<b>9,3</b>	<b>12,8</b>	<b>2,7</b>	
	332	1	Коридор	7,8	7,8		7,8		2,72
		2	С/у	4,6	4,6		4,6		2,72
		3	Кухня	15,9	15,9		15,9		2,72
		4	Жилая комната	16,3	16,3	16,3			2,72
		5	Лоджия	2,2				2,2	
	<b>Итого по пом. №332 (квартира):</b>			<b>46,8</b>	<b>44,6</b>	<b>16,3</b>	<b>28,3</b>	<b>2,2</b>	
	333	1	Коридор	10,2	10,2		10,2		2,72
		2	С/у	3,7	3,7		3,7		2,72
		3	С/у	4,3	4,3		4,3		2,72
		4	Жилая комната	15,3	15,3	15,3			2,72
		5	Жилая комната	20,7	20,7	20,7			2,72
		6	Кухня	9,5	9,5		9,5		2,72
		7	Лоджия	2,1				2,1	
	<b>Итого по пом. №333 (квартира):</b>			<b>65,8</b>	<b>63,7</b>	<b>36,0</b>	<b>27,7</b>	<b>2,1</b>	
	334	1	Коридор	4,4	4,4		4,4		2,72
		2	Кладовая	3,9	3,9		3,9		2,72
		3	Жилая комната	24,2	24,2	24,2			2,72
		4	С/у	3,9	3,9		3,9		2,72
		5	Кухня	9,6	9,6		9,6		2,72
		6	Лоджия	2,0				2,0	
<b>Итого по пом. №334 (квартира):</b>			<b>48,0</b>	<b>46,0</b>	<b>24,2</b>	<b>21,8</b>	<b>2,0</b>		
335	1	Коридор	4,7	4,7		4,7		2,72	
	2	Кладовая	4,0	4,0		4,0		2,72	
	3	Жилая комната	22,6	22,6	22,6			2,72	



12	335	4	С/у	4,3	4,3		4,3		2,72	
		5	Кухня	10,2	10,2		10,2		2,72	
		6	Лоджия	1,9				1,9		
	<b>Итого по пом. №335 (квартира):</b>				<b>47,7</b>	<b>45,8</b>	<b>22,6</b>	<b>23,2</b>	<b>1,9</b>	
	336	1	Коридор	14,6	14,6		14,6		2,72	
		2	С/у	2,2	2,2		2,2		2,72	
		3	Ванная	3,5	3,5		3,5		2,72	
		4	Кухня	11,4	11,4		11,4		2,72	
		5	Жилая комната	23,4	23,4	23,4			2,72	
		6	Жилая комната	13,7	13,7	13,7			2,72	
		7	Жилая комната	14,9	14,9	14,9			2,72	
		8	Лоджия	3,2				3,2		
	<b>Итого по пом. №336 (квартира):</b>				<b>86,9</b>	<b>83,7</b>	<b>52,0</b>	<b>31,7</b>	<b>3,2</b>	
	337	1	Коридор	5,9	5,9		5,9		2,72	
		2	С/у	4,5	4,5		4,5		2,72	
		3	Кухня-ниша	6,4	6,4		6,4		2,72	
		4	Жилая комната	18,0	18,0	18,0			2,72	
		5	Лоджия	1,9				1,9		
	<b>Итого по пом. №337 (квартира):</b>				<b>36,7</b>	<b>34,8</b>	<b>18,0</b>	<b>16,8</b>	<b>1,9</b>	
	338	1	Коридор	5,1	5,1		5,1		2,72	
		2	С/у	4,4	4,4		4,4		2,72	
		3	Кухня-ниша	4,7	4,7		4,7		2,72	
		4	Жилая комната	12,0	12,0	12,0			2,72	
		5	Лоджия	1,8				1,8		
	<b>Итого по пом. №338 (квартира):</b>				<b>28,0</b>	<b>26,2</b>	<b>12,0</b>	<b>14,2</b>	<b>1,8</b>	
	339	1	Коридор	9,8	9,8		9,8		2,72	
		2	С/у	4,4	4,4		4,4		2,72	
3		Кухня	11,4	11,4		11,4		2,72		
4		Жилая комната	14,8	14,8	14,8			2,72		
5		Жилая комната	20,6	20,6	20,6			2,72		
6		Лоджия	1,7				1,7			
<b>Итого по пом. №339 (квартира):</b>				<b>62,7</b>	<b>61,0</b>	<b>35,4</b>	<b>25,6</b>	<b>1,7</b>		
340	1	Коридор	9,1	9,1		9,1		2,72		
	2	Ванная	3,1	3,1		3,1		2,72		

12	340	3	Кухня	9,5	9,5		9,5		2,72	
		4	Жилая комната	10,8	10,8	10,8			2,72	
		5	С/у	2,6	2,6		2,6		2,72	
		6	Жилая комната	12,0	12,0	12,0			2,72	
		7	Жилая комната	21,8	21,8	21,8			2,72	
		8	Лоджия	1,7				1,7		
<b>Итого по пом. №340 (квартира):</b>				<b>70,6</b>	<b>68,9</b>	<b>44,6</b>	<b>24,3</b>	<b>1,7</b>		
<b>Итого по этажу 12:</b>				<b>977,8</b>	<b>934,6</b>	<b>479,1</b>	<b>455,5</b>	<b>43,2</b>		
13	120	1	Коридор	10,1	10,1		10,1		2,72	
		2	С/у	3,0	3,0		3,0		2,72	
		3	Жилая комната	19,0	19,0	19,0			2,72	
		4	Кухня	14,0	14,0		14,0		2,72	
		5	С/у	3,7	3,7		3,7		2,72	
		6	Жилая комната	11,2	11,2	11,2			2,72	
		7	Лоджия	2,2				2,2		
	<b>Итого по пом. №120 (квартира):</b>				<b>63,2</b>	<b>61,0</b>	<b>30,2</b>	<b>30,8</b>	<b>2,2</b>	
	121	1	Коридор	10,5	10,5		10,5		2,72	
		2	С/у	3,2	3,2		3,2		2,72	
		3	Кухня	15,3	15,3		15,3		2,72	
		4	Жилая комната	20,7	20,7	20,7			2,72	
		5	С/у	3,7	3,7		3,7		2,72	
		6	Жилая комната	11,3	11,3	11,3			2,72	
		7	Лоджия	2,2				2,2		
	<b>Итого по пом. №121 (квартира):</b>				<b>66,9</b>	<b>64,7</b>	<b>32,0</b>	<b>32,7</b>	<b>2,2</b>	
	122	1	Коридор	5,2	5,2		5,2		2,72	
		2	С/у	4,7	4,7		4,7		2,72	
		3	Жилая комната	16,8	16,8	16,8			2,72	
		4	Кухня	16,1	16,1		16,1		2,72	
		5	Лоджия	2,3				2,3		
<b>Итого по пом. №122 (квартира):</b>				<b>45,1</b>	<b>42,8</b>	<b>16,8</b>	<b>26,0</b>	<b>2,3</b>		
123	1	Коридор	6,8	6,8		6,8		2,72		
	2	С/у	4,2	4,2		4,2		2,72		
	3	Кладовая	2,7	2,7		2,7		2,72		
	4	Жилая комната	15,4	15,4	15,4			2,72		

13	123	5	Кухня	15,8	15,8		15,8		2,72
		6	Лоджия	2,2				2,2	
	<b>Итого по пом. №123 (квартира):</b>			<b>47,1</b>	<b>44,9</b>	<b>15,4</b>	<b>29,5</b>	<b>2,2</b>	
	124	1	Коридор	5,5	5,5		5,5		2,72
		2	С/у	4,3	4,3		4,3		2,72
		3	Кухня-ниша	5,8	5,8		5,8		2,72
		4	Жилая комната	13,4	13,4	13,4			2,72
		5	Лоджия	3,0				3,0	
	<b>Итого по пом. №124 (квартира):</b>			<b>32,0</b>	<b>29,0</b>	<b>13,4</b>	<b>15,6</b>	<b>3,0</b>	
	125	1	Коридор	4,7	4,7		4,7		2,72
		2	С/у	3,8	3,8		3,8		2,72
		3	Кухня-ниша	6,4	6,4		6,4		2,72
		4	Жилая комната	13,5	13,5	13,5			2,72
		5	Лоджия	3,1				3,1	
	<b>Итого по пом. №125 (квартира):</b>			<b>31,5</b>	<b>28,4</b>	<b>13,5</b>	<b>14,9</b>	<b>3,1</b>	
	126	1	Коридор	4,9	4,9		4,9		2,72
		2	С/у	3,7	3,7		3,7		2,72
		3	Кухня-ниша	6,3	6,3		6,3		2,72
		4	Жилая комната	13,5	13,5	13,5			2,72
		5	Лоджия	3,0				3,0	
	<b>Итого по пом. №126 (квартира):</b>			<b>31,4</b>	<b>28,4</b>	<b>13,5</b>	<b>14,9</b>	<b>3,0</b>	
	127	1	Коридор	9,0	9,0		9,0		2,72
		2	С/у	3,9	3,9		3,9		2,72
		3	Кухня	17,6	17,6		17,6		2,72
		4	Жилая комната	14,3	14,3	14,3			2,72
		5	Жилая комната	15,5	15,5	15,5			2,72
		6	Лоджия	2,1				2,1	
<b>Итого по пом. №127 (квартира):</b>			<b>62,4</b>	<b>60,3</b>	<b>29,8</b>	<b>30,5</b>	<b>2,1</b>		
128	1	Коридор	11,7	11,7		11,7		2,72	
	2	С/у	3,1	3,1		3,1		2,72	
	3	Кухня	15,2	15,2		15,2		2,72	
	4	Жилая комната	17,2	17,2	17,2			2,72	
	5	Жилая комната	15,7	15,7	15,7			2,72	
	6	С/у	4,0	4,0		4,0		2,72	

13	128	7	Жилая комната	11,4	11,4	11,4			2,72
		8	Лоджия	1,9				1,9	
	<b>Итого по пом. №128 (квартира):</b>			<b>80,2</b>	<b>78,3</b>	<b>44,3</b>	<b>34,0</b>	<b>1,9</b>	
	341	1	Коридор	3,6	3,6		3,6		2,72
		2	С/у	4,3	4,3		4,3		2,72
		3	Кухня-ниша	4,8	4,8		4,8		2,72
		4	Жилая комната	9,4	9,4	9,4			2,72
		5	Лоджия	2,7				2,7	
	<b>Итого по пом. №341 (квартира):</b>			<b>24,8</b>	<b>22,1</b>	<b>9,4</b>	<b>12,7</b>	<b>2,7</b>	
	342	1	Коридор	7,6	7,6		7,6		2,72
		2	С/у	4,6	4,6		4,6		2,72
		3	Кухня	15,8	15,8		15,8		2,72
		4	Жилая комната	16,6	16,6	16,6			2,72
		5	Лоджия	2,2				2,2	
	<b>Итого по пом. №342 (квартира):</b>			<b>46,8</b>	<b>44,6</b>	<b>16,6</b>	<b>28,0</b>	<b>2,2</b>	
	343	1	Коридор	10,1	10,1		10,1		2,72
		2	С/у	4,3	4,3		4,3		2,72
		3	Жилая комната	15,3	15,3	15,3			2,72
		4	Жилая комната	20,6	20,6	20,6			2,72
		5	С/у	3,7	3,7		3,7		2,72
		6	Кухня	9,7	9,7		9,7		2,72
		7	Лоджия	2,1				2,1	
	<b>Итого по пом. №343 (квартира):</b>			<b>65,8</b>	<b>63,7</b>	<b>35,9</b>	<b>27,8</b>	<b>2,1</b>	
	344	1	Коридор	4,3	4,3		4,3		2,72
		2	С/у	3,9	3,9		3,9		2,72
		3	Кладовая	3,7	3,7		3,7		2,72
4		Жилая комната	24,3	24,3	24,3			2,72	
5		Кухня	9,8	9,8		9,8		2,72	
6		Лоджия	2,0				2,0		
<b>Итого по пом. №344 (квартира):</b>			<b>48,0</b>	<b>46,0</b>	<b>24,3</b>	<b>21,7</b>	<b>2,0</b>		
345	1	Коридор	4,8	4,8		4,8		2,72	
	2	Кладовая	4,0	4,0		4,0		2,72	
	3	Жилая комната	22,6	22,6	22,6			2,72	

13	345	4	С/у	4,2	4,2		4,2		2,72	
		5	Кухня	10,2	10,2		10,2		2,72	
		6	Лоджия	1,9				1,9		
	<b>Итого по пом. №345 (квартира):</b>				<b>47,7</b>	<b>45,8</b>	<b>22,6</b>	<b>23,2</b>	<b>1,9</b>	
	346	1	Коридор	14,7	14,7		14,7		2,72	
		2	С/у	2,2	2,2		2,2		2,72	
		3	Ванная	3,4	3,4		3,4		2,72	
		4	Кухня	11,4	11,4		11,4		2,72	
		5	Жилая комната	23,5	23,5	23,5			2,72	
		6	Жилая комната	13,6	13,6	13,6			2,72	
		7	Жилая комната	14,9	14,9	14,9			2,72	
	8	Лоджия	3,2				3,2			
	<b>Итого по пом. №346 (квартира):</b>				<b>86,9</b>	<b>83,7</b>	<b>52,0</b>	<b>31,7</b>	<b>3,2</b>	
	347	1	Коридор	5,9	5,9		5,9		2,72	
		2	С/у	4,5	4,5		4,5		2,72	
		3	Кухня-ниша	6,4	6,4		6,4		2,72	
		4	Жилая комната	18,0	18,0	18,0			2,72	
		5	Лоджия	1,9				1,9		
	<b>Итого по пом. №347 (квартира):</b>				<b>36,7</b>	<b>34,8</b>	<b>18,0</b>	<b>16,8</b>	<b>1,9</b>	
	348	1	Коридор	5,1	5,1		5,1		2,72	
		2	С/у	4,4	4,4		4,4		2,72	
		3	Кухня-ниша	4,7	4,7		4,7		2,72	
		4	Жилая комната	12,0	12,0	12,0			2,72	
		5	Лоджия	1,8				1,8		
	<b>Итого по пом. №348 (квартира):</b>				<b>28,0</b>	<b>26,2</b>	<b>12,0</b>	<b>14,2</b>	<b>1,8</b>	
	349	1	Коридор	9,9	9,9		9,9		2,72	
		2	С/у	4,4	4,4		4,4		2,72	
3		Кухня	11,4	11,4		11,4		2,72		
4		Жилая комната	14,9	14,9	14,9			2,72		
5		Жилая комната	20,4	20,4	20,4			2,72		
6		Лоджия	1,7				1,7			
<b>Итого по пом. №349 (квартира):</b>				<b>62,7</b>	<b>61,0</b>	<b>35,3</b>	<b>25,7</b>	<b>1,7</b>		
350	1	Коридор	9,1	9,1		9,1		2,72		
	2	Ванная	3,1	3,1		3,1		2,72		

13	350	3	Кухня	9,5	9,5		9,5		2,72	
		4	Жилая комната	10,7	10,7	10,7			2,72	
		5	С/у	2,6	2,6		2,6		2,72	
		6	Жилая комната	21,7	21,7	21,7			2,72	
		7	Жилая комната	12,2	12,2	12,2			2,72	
		8	Лоджия	1,7				1,7		
<b>Итого по пом. №350 (квартира):</b>				<b>70,6</b>	<b>68,9</b>	<b>44,6</b>	<b>24,3</b>	<b>1,7</b>		
<b>Итого по этажу 13:</b>				<b>977,8</b>	<b>934,6</b>	<b>479,6</b>	<b>455,0</b>	<b>43,2</b>		
14	129	1	Коридор	9,8	9,8		9,8		2,72	
		2	С/у	3,1	3,1		3,1		2,72	
		3	Жилая комната	19,1	19,1	19,1			2,72	
		4	Кухня	14,1	14,1		14,1		2,72	
		5	С/у	3,7	3,7		3,7		2,72	
		6	Жилая комната	11,2	11,2	11,2			2,72	
		7	Лоджия	2,2				2,2		
	<b>Итого по пом. №129 (квартира):</b>				<b>63,2</b>	<b>61,0</b>	<b>30,3</b>	<b>30,7</b>	<b>2,2</b>	
	130	1	Коридор	10,5	10,5		10,5		2,72	
		2	С/у	3,2	3,2		3,2		2,72	
		3	Кухня	15,0	15,0		15,0		2,72	
		4	Жилая комната	21,0	21,0	21,0			2,72	
		5	С/у	3,7	3,7		3,7		2,72	
		6	Жилая комната	11,3	11,3	11,3			2,72	
		7	Лоджия	2,2				2,2		
	<b>Итого по пом. №130 (квартира):</b>				<b>66,9</b>	<b>64,7</b>	<b>32,3</b>	<b>32,4</b>	<b>2,2</b>	
	131	1	Коридор	5,3	5,3		5,3		2,72	
		2	С/у	4,7	4,7		4,7		2,72	
		3	Жилая комната	16,9	16,9	16,9			2,72	
		4	Кухня	15,9	15,9		15,9		2,72	
		5	Лоджия	2,3				2,3		
<b>Итого по пом. №131 (квартира):</b>				<b>45,1</b>	<b>42,8</b>	<b>16,9</b>	<b>25,9</b>	<b>2,3</b>		
132	1	Коридор	6,8	6,8		6,8		2,72		
	2	С/у	4,2	4,2		4,2		2,72		
	3	Кладовая	2,7	2,7		2,7		2,72		
	4	Жилая комната	15,3	15,3	15,3			2,72		

14	132	5	Кухня	15,9	15,9		15,9		2,72
		6	Лоджия	2,2				2,2	
	<b>Итого по пом. №132 (квартира):</b>			<b>47,1</b>	<b>44,9</b>	<b>15,3</b>	<b>29,6</b>	<b>2,2</b>	
	133	1	Коридор	5,5	5,5		5,5		2,72
		2	С/у	4,2	4,2		4,2		2,72
		3	Кухня-ниша	5,8	5,8		5,8		2,72
		4	Жилая комната	13,5	13,5	13,5			2,72
		5	Лоджия	3,0				3,0	
	<b>Итого по пом. №133 (квартира):</b>			<b>32,0</b>	<b>29,0</b>	<b>13,5</b>	<b>15,5</b>	<b>3,0</b>	
	134	1	Коридор	4,6	4,6		4,6		2,72
		2	С/у	3,8	3,8		3,8		2,72
		3	Кухня-ниша	6,1	6,1		6,1		2,72
		4	Жилая комната	13,9	13,9	13,9			2,72
		5	Лоджия	3,1				3,1	
	<b>Итого по пом. №134 (квартира):</b>			<b>31,5</b>	<b>28,4</b>	<b>13,9</b>	<b>14,5</b>	<b>3,1</b>	
	135	1	Коридор	4,8	4,8		4,8		2,72
		2	С/у	3,7	3,7		3,7		2,72
		3	Кухня-ниша	6,1	6,1		6,1		2,72
		4	Жилая комната	13,8	13,8	13,8			2,72
		5	Лоджия	3,0				3,0	
	<b>Итого по пом. №135 (квартира):</b>			<b>31,4</b>	<b>28,4</b>	<b>13,8</b>	<b>14,6</b>	<b>3,0</b>	
	136	1	Коридор	9,1	9,1		9,1		2,72
		2	С/у	4,0	4,0		4,0		2,72
		3	Жилая комната	15,2	15,2	15,2			2,72
		4	Жилая комната	14,4	14,4	14,4			2,72
		5	Кухня	17,6	17,6		17,6		2,72
		6	Лоджия	2,1				2,1	
<b>Итого по пом. №136 (квартира):</b>			<b>62,4</b>	<b>60,3</b>	<b>29,6</b>	<b>30,7</b>	<b>2,1</b>		
137	1	Коридор	11,7	11,7		11,7		2,72	
	2	С/у	3,1	3,1		3,1		2,72	
	3	Кухня	15,1	15,1		15,1		2,72	
	4	Жилая комната	17,2	17,2	17,2			2,72	
	5	Жилая комната	15,7	15,7	15,7			2,72	
	6	С/у	4,1	4,1		4,1		2,72	

14	137	7	Жилая комната	11,4	11,4	11,4			2,72
		8	Лоджия	1,9				1,9	
	<b>Итого по пом. №137 (квартира):</b>			<b>80,2</b>	<b>78,3</b>	<b>44,3</b>	<b>34,0</b>	<b>1,9</b>	
	351	1	Коридор	3,7	3,7		3,7		2,72
		2	С/у	4,3	4,3		4,3		2,72
		3	Кухня-ниша	4,9	4,9		4,9		2,72
		4	Жилая комната	9,2	9,2	9,2			2,72
		5	Лоджия	2,7				2,7	
	<b>Итого по пом. №351 (квартира):</b>			<b>24,8</b>	<b>22,1</b>	<b>9,2</b>	<b>12,9</b>	<b>2,7</b>	
	352	1	Коридор	7,6	7,6		7,6		2,72
		2	С/у	4,6	4,6		4,6		2,72
		3	Кухня	15,8	15,8		15,8		2,72
		4	Жилая комната	16,6	16,6	16,6			2,72
		5	Лоджия	2,2				2,2	
	<b>Итого по пом. №352 (квартира):</b>			<b>46,8</b>	<b>44,6</b>	<b>16,6</b>	<b>28,0</b>	<b>2,2</b>	
	353	1	Коридор	10,1	10,1		10,1		2,72
		2	С/у	4,3	4,3		4,3		2,72
		3	Кухня	9,6	9,6		9,6		2,72
		4	Жилая комната	20,7	20,7	20,7			2,72
		5	Жилая комната	15,3	15,3	15,3			2,72
		6	С/у	3,7	3,7		3,7		2,72
		7	Лоджия	2,1				2,1	
	<b>Итого по пом. №353 (квартира):</b>			<b>65,8</b>	<b>63,7</b>	<b>36,0</b>	<b>27,7</b>	<b>2,1</b>	
	354	1	Коридор	4,3	4,3		4,3		2,72
		2	С/у	3,8	3,8		3,8		2,72
		3	Кухня	3,8	3,8		3,8		2,72
		4	Кладовая	9,9	9,9		9,9		2,72
5		Жилая комната	24,2	24,2	24,2			2,72	
6		Лоджия	2,0				2,0		
<b>Итого по пом. №354 (квартира):</b>			<b>48,0</b>	<b>46,0</b>	<b>24,2</b>	<b>21,8</b>	<b>2,0</b>		
355	1	Коридор	4,7	4,7		4,7		2,72	
	2	Кладовая	4,0	4,0		4,0		2,72	
	3	Жилая комната	22,6	22,6	22,6			2,72	
	4	С/у	4,2	4,2		4,2		2,72	



14	355	5	Кухня	10,3	10,3		10,3		2,72
		6	Лоджия	1,9				1,9	
	<b>Итого по пом. №355 (квартира):</b>			<b>47,7</b>	<b>45,8</b>	<b>22,6</b>	<b>23,2</b>	<b>1,9</b>	
	356	1	Коридор	14,7	14,7		14,7		2,72
		2	С/у	2,2	2,2		2,2		2,72
		3	Ванная	3,5	3,5		3,5		2,72
		4	Кухня	11,4	11,4		11,4		2,72
		5	Жилая комната	23,4	23,4	23,4			2,72
		6	Жилая комната	13,6	13,6	13,6			2,72
		7	Жилая комната	14,9	14,9	14,9			2,72
		8	Лоджия	3,2				3,2	
	<b>Итого по пом. №356 (квартира):</b>			<b>86,9</b>	<b>83,7</b>	<b>51,9</b>	<b>31,8</b>	<b>3,2</b>	
	357	1	Коридор	5,9	5,9		5,9		2,72
		2	С/у	4,5	4,5		4,5		2,72
		3	Кухня-ниша	6,4	6,4		6,4		2,72
		4	Жилая комната	18,0	18,0	18,0			2,72
		5	Лоджия	1,9				1,9	
	<b>Итого по пом. №357 (квартира):</b>			<b>36,7</b>	<b>34,8</b>	<b>18,0</b>	<b>16,8</b>	<b>1,9</b>	
	358	1	Коридор	5,1	5,1		5,1		2,72
		2	С/у	4,4	4,4		4,4		2,72
		3	Кухня-ниша	4,8	4,8		4,8		2,72
		4	Жилая комната	11,9	11,9	11,9			2,72
		5	Лоджия	1,8				1,8	
	<b>Итого по пом. №358 (квартира):</b>			<b>28,0</b>	<b>26,2</b>	<b>11,9</b>	<b>14,3</b>	<b>1,8</b>	
	359	1	Коридор	9,9	9,9		9,9		2,72
		2	С/у	4,6	4,6		4,6		2,72
		3	Кухня	11,2	11,2		11,2		2,72
		4	Жилая комната	15,0	15,0	15,0			2,72
		5	Жилая комната	20,3	20,3	20,3			2,72
		6	Лоджия	1,7				1,7	
<b>Итого по пом. №359 (квартира):</b>			<b>62,7</b>	<b>61,0</b>	<b>35,3</b>	<b>25,7</b>	<b>1,7</b>		
360	1	Коридор	9,1	9,1		9,1		2,72	
	2	Ванная	3,1	3,1		3,1		2,72	
	3	Кухня	9,5	9,5		9,5		2,72	

14	360	4	Жилая комната	10,7	10,7	10,7			2,72
		5	С/у	2,6	2,6		2,6		2,72
		6	Жилая комната	21,7	21,7	21,7			2,72
		7	Жилая комната	12,2	12,2	12,2			2,72
		8	Лоджия	1,7				1,7	
	<b>Итого по пом. №360 (квартира):</b>			<b>70,6</b>	<b>68,9</b>	<b>44,6</b>	<b>24,3</b>	<b>1,7</b>	
	<b>Итого по этажу 14:</b>			<b>977,8</b>	<b>934,6</b>	<b>480,2</b>	<b>454,4</b>	<b>43,2</b>	
15	138	1	Коридор	9,9	9,9		9,9		2,72
		2	С/у	3,0	3,0		3,0		2,72
		3	Кухня	14,2	14,2		14,2		2,72
		4	Жилая комната	19,0	19,0	19,0			2,72
		5	С/у	3,7	3,7		3,7		2,72
		6	Жилая комната	11,2	11,2	11,2			2,72
		7	Лоджия	2,2				2,2	
	<b>Итого по пом. №138 (квартира):</b>			<b>63,2</b>	<b>61,0</b>	<b>30,2</b>	<b>30,8</b>	<b>2,2</b>	
	139	1	Коридор	10,5	10,5		10,5		2,72
		2	С/у	3,2	3,2		3,2		2,72
		3	Кухня	15,0	15,0		15,0		2,72
		4	Жилая комната	21,0	21,0	21,0			2,72
		5	С/у	3,8	3,8		3,8		2,72
		6	Жилая комната	11,2	11,2	11,2			2,72
		7	Лоджия	2,2				2,2	
	<b>Итого по пом. №139 (квартира):</b>			<b>66,9</b>	<b>64,7</b>	<b>32,2</b>	<b>32,5</b>	<b>2,2</b>	
	140	1	Коридор	5,3	5,3		5,3		2,72
		2	С/у	4,7	4,7		4,7		2,72
		3	Жилая комната	16,9	16,9	16,9			2,72
		4	Кухня	15,9	15,9		15,9		2,72
		5	Лоджия	2,3				2,3	
	<b>Итого по пом. №140 (квартира):</b>			<b>45,1</b>	<b>42,8</b>	<b>16,9</b>	<b>25,9</b>	<b>2,3</b>	
	141	1	Коридор	6,8	6,8		6,8		2,72
		2	С/у	4,2	4,2		4,2		2,72
		3	Кладовая	2,7	2,7		2,7		2,72
		4	Жилая комната	15,3	15,3	15,3			2,72
		5	Кухня	15,9	15,9		15,9		2,72

15	141	6	Лоджия	2,2				2,2	
	<b>Итого по пом. №141 (квартира):</b>			<b>47,1</b>	<b>44,9</b>	<b>15,3</b>	<b>29,6</b>	<b>2,2</b>	
	142	1	Коридор	5,5	5,5		5,5		2,72
		2	С/у	4,2	4,2		4,2		2,72
		3	Кухня-ниша	5,8	5,8		5,8		2,72
		4	Жилая комната	13,5	13,5	13,5			2,72
		5	Лоджия	3,0				3,0	
	<b>Итого по пом. №142 (квартира):</b>			<b>32,0</b>	<b>29,0</b>	<b>13,5</b>	<b>15,5</b>	<b>3,0</b>	
	143	1	Коридор	4,6	4,6		4,6		2,72
		2	С/у	3,7	3,7		3,7		2,72
		3	Кухня-ниша	6,1	6,1		6,1		2,72
		4	Жилая комната	14,0	14,0	14,0			2,72
		5	Лоджия	3,1				3,1	
	<b>Итого по пом. №143 (квартира):</b>			<b>31,5</b>	<b>28,4</b>	<b>14,0</b>	<b>14,4</b>	<b>3,1</b>	
	144	1	Коридор	4,9	4,9		4,9		2,72
		2	С/у	3,7	3,7		3,7		2,72
		3	Кухня-ниша	6,0	6,0		6,0		2,72
		4	Жилая комната	13,8	13,8	13,8			2,72
		5	Лоджия	3,0				3,0	
	<b>Итого по пом. №144 (квартира):</b>			<b>31,4</b>	<b>28,4</b>	<b>13,8</b>	<b>14,6</b>	<b>3,0</b>	
	145	1	Коридор	9,0	9,0		9,0		2,72
2		С/у	4,0	4,0		4,0		2,72	
3		Жилая комната	15,3	15,3	15,3			2,72	
4		Жилая комната	14,6	14,6	14,6			2,72	
5		Кухня	17,4	17,4		17,4		2,72	
6		Лоджия	2,1				2,1		
<b>Итого по пом. №145 (квартира):</b>			<b>62,4</b>	<b>60,3</b>	<b>29,9</b>	<b>30,4</b>	<b>2,1</b>		
146	1	Коридор	11,7	11,7		11,7		2,72	
	2	С/у	3,1	3,1		3,1		2,72	
	3	Кухня	15,2	15,2		15,2		2,72	
	4	Жилая комната	17,0	17,0	17,0			2,72	
	5	Жилая комната	15,8	15,8	15,8			2,72	
	6	С/у	4,0	4,0		4,0		2,72	
	7	Жилая комната	11,5	11,5	11,5			2,72	

15	146	8	Лоджия	1,9				1,9	
	<b>Итого по пом. №146 (квартира):</b>			<b>80,2</b>	<b>78,3</b>	<b>44,3</b>	<b>34,0</b>	<b>1,9</b>	
	361	1	Коридор	3,7	3,7		3,7		2,72
		2	С/у	4,3	4,3		4,3		2,72
		3	Кухня-ниша	4,9	4,9		4,9		2,72
		4	Жилая комната	9,2	9,2	9,2			2,72
		5	Лоджия	2,7				2,7	
	<b>Итого по пом. №361 (квартира):</b>			<b>24,8</b>	<b>22,1</b>	<b>9,2</b>	<b>12,9</b>	<b>2,7</b>	
	362	1	Коридор	7,6	7,6		7,6		2,72
		2	С/у	4,6	4,6		4,6		2,72
		3	Кухня	15,8	15,8		15,8		2,72
		4	Жилая комната	16,6	16,6	16,6			2,72
		5	Лоджия	2,2				2,2	
	<b>Итого по пом. №362 (квартира):</b>			<b>46,8</b>	<b>44,6</b>	<b>16,6</b>	<b>28,0</b>	<b>2,2</b>	
	363	1	Коридор	10,0	10,0		10,0		2,72
		2	С/у	4,3	4,3		4,3		2,72
		3	Жилая комната	15,3	15,3	15,3			2,72
		4	Жилая комната	20,6	20,6	20,6			2,72
		5	С/у	3,7	3,7		3,7		2,72
		6	Кухня	9,8	9,8		9,8		2,72
		7	Лоджия	2,1				2,1	
	<b>Итого по пом. №363 (квартира):</b>			<b>65,8</b>	<b>63,7</b>	<b>35,9</b>	<b>27,8</b>	<b>2,1</b>	
	364	1	Коридор	4,3	4,3		4,3		2,72
2		Кладовая	3,8	3,8		3,8		2,72	
3		Жилая комната	24,4	24,4	24,4			2,72	
4		С/у	3,7	3,7		3,7		2,72	
5		Кухня	9,8	9,8		9,8		2,72	
6		Лоджия	2,0				2,0		
<b>Итого по пом. №364 (квартира):</b>			<b>48,0</b>	<b>46,0</b>	<b>24,4</b>	<b>21,6</b>	<b>2,0</b>		
365	1	Коридор	4,7	4,7		4,7		2,72	
	2	Кладовая	4,0	4,0		4,0		2,72	
	3	Жилая комната	22,7	22,7	22,7			2,72	
	4	С/у	4,2	4,2		4,2		2,72	
	5	Кухня	10,2	10,2		10,2		2,72	

15	365	6	Лоджия	1,9				1,9		
	<b>Итого по пом. №365 (квартира):</b>			<b>47,7</b>	<b>45,8</b>	<b>22,7</b>	<b>23,1</b>	<b>1,9</b>		
	366	1		Коридор	14,6	14,6		14,6		2,72
		2		С/у	2,2	2,2		2,2		2,72
		3		Ванная	3,5	3,5		3,5		2,72
		4		Кухня	11,4	11,4		11,4		2,72
		5		Жилая комната	23,4	23,4	23,4			2,72
		6		Жилая комната	13,7	13,7	13,7			2,72
		7		Жилая комната	14,9	14,9	14,9			2,72
		8		Лоджия	3,2				3,2	
	<b>Итого по пом. №366 (квартира):</b>			<b>86,9</b>	<b>83,7</b>	<b>52,0</b>	<b>31,7</b>	<b>3,2</b>		
	367	1		Коридор	5,9	5,9		5,9		2,72
		2		С/у	4,4	4,4		4,4		2,72
		3		Кухня-ниша	6,5	6,5		6,5		2,72
		4		Жилая комната	18,0	18,0	18,0			2,72
		5		Лоджия	1,9				1,9	
	<b>Итого по пом. №367 (квартира):</b>			<b>36,7</b>	<b>34,8</b>	<b>18,0</b>	<b>16,8</b>	<b>1,9</b>		
	368	1		Коридор	5,1	5,1		5,1		2,72
		2		С/у	4,5	4,5		4,5		2,72
		3		Кухня-ниша	4,8	4,8		4,8		2,72
		4		Жилая комната	11,8	11,8	11,8			2,72
		5		Лоджия	1,8				1,8	
	<b>Итого по пом. №368 (квартира):</b>			<b>28,0</b>	<b>26,2</b>	<b>11,8</b>	<b>14,4</b>	<b>1,8</b>		
	369	1		Коридор	9,8	9,8		9,8		2,72
		2		С/у	4,5	4,5		4,5		2,72
		3		Кухня	11,2	11,2		11,2		2,72
		4		Жилая комната	15,1	15,1	15,1			2,72
5			Жилая комната	20,4	20,4	20,4			2,72	
6			Лоджия	1,7				1,7		
<b>Итого по пом. №369 (квартира):</b>			<b>62,7</b>	<b>61,0</b>	<b>35,5</b>	<b>25,5</b>	<b>1,7</b>			
370	1		Коридор	9,0	9,0		9,0		2,72	
	2		Ванная	3,1	3,1		3,1		2,72	
	3		Кухня	9,5	9,5		9,5		2,72	
	4		Жилая комната	10,8	10,8	10,8			2,72	

15	370	5	С/у	2,6	2,6		2,6		2,72
		6	Жилая комната	21,7	21,7	21,7			2,72
		7	Жилая комната	12,2	12,2	12,2			2,72
		8	Лоджия	1,7				1,7	
	<b>Итого по пом. №370 (квартира):</b>			<b>70,6</b>	<b>68,9</b>	<b>44,7</b>	<b>24,2</b>	<b>1,7</b>	
<b>Итого по этажу 15:</b>			<b>977,8</b>	<b>934,6</b>	<b>480,9</b>	<b>453,7</b>	<b>43,2</b>		
16	147	1	Коридор	10,0	10,0		10,0		2,72
		2	С/у	3,0	3,0		3,0		2,72
		3	Кухня	14,1	14,1		14,1		2,72
		4	Жилая комната	19,1	19,1	19,1			2,72
		5	С/у	3,7	3,7		3,7		2,72
		6	Жилая комната	11,1	11,1	11,1			2,72
		7	Лоджия	2,2				2,2	
	<b>Итого по пом. №147 (квартира):</b>			<b>63,2</b>	<b>61,0</b>	<b>30,2</b>	<b>30,8</b>	<b>2,2</b>	
	148	1	Коридор	10,6	10,6		10,6		2,72
		2	С/у	3,1	3,1		3,1		2,72
		3	Кухня	15,2	15,2		15,2		2,72
		4	Жилая комната	20,9	20,9	20,9			2,72
		5	С/у	3,8	3,8		3,8		2,72
		6	Жилая комната	11,1	11,1	11,1			2,72
		7	Лоджия	2,2				2,2	
	<b>Итого по пом. №148 (квартира):</b>			<b>66,9</b>	<b>64,7</b>	<b>32,0</b>	<b>32,7</b>	<b>2,2</b>	
	149	1	Коридор	5,3	5,3		5,3		2,72
		2	С/у	4,7	4,7		4,7		2,72
		3	Жилая комната	16,8	16,8	16,8			2,72
		4	Кухня	16,0	16,0		16,0		2,72
		5	Лоджия	2,3				2,3	
	<b>Итого по пом. №149 (квартира):</b>			<b>45,1</b>	<b>42,8</b>	<b>16,8</b>	<b>26,0</b>	<b>2,3</b>	
	150	1	Коридор	6,8	6,9		6,9		2,72
		2	С/у	4,2	4,2		4,2		2,72
		3	Кладовая	2,7	2,7		2,7		2,72
4		Жилая комната	15,3	15,3	15,3			2,72	
5		Кухня	15,9	15,8		15,8		2,72	
6		Лоджия	2,2				2,2		

16	<b>Итого по пом. №150 (квартира):</b>			<b>47,1</b>	<b>44,9</b>	<b>15,3</b>	<b>29,6</b>	<b>2,2</b>	
	151	1	Коридор	5,4	5,4		5,4		2,72
		2	С/у	4,1	4,1		4,1		2,72
		3	Кухня-ниша	6,0	6,0		6,0		2,72
		4	Жилая комната	13,5	13,5	13,5			2,72
		5	Лоджия	3,0				3,0	
	<b>Итого по пом. №151 (квартира):</b>			<b>32,0</b>	<b>29,0</b>	<b>13,5</b>	<b>15,5</b>	<b>3,0</b>	
	152	1	Коридор	4,6	4,6		4,6		2,72
		2	С/у	3,7	3,7		3,7		2,72
		3	Кухня-ниша	6,2	6,2		6,2		2,72
		4	Жилая комната	13,9	13,9	13,9			2,72
		5	Лоджия	3,1				3,1	
	<b>Итого по пом. №152 (квартира):</b>			<b>31,5</b>	<b>28,4</b>	<b>13,9</b>	<b>14,5</b>	<b>3,1</b>	
	153	1	Коридор	4,8	4,8		4,8		2,72
		2	С/у	3,8	3,8		3,8		2,72
		3	Кухня-ниша	6,0	6,0		6,0		2,72
		4	Жилая комната	13,8	13,8	13,8			2,72
		5	Лоджия	3,0				3,0	
	<b>Итого по пом. №153 (квартира):</b>			<b>31,4</b>	<b>28,4</b>	<b>13,8</b>	<b>14,6</b>	<b>3,0</b>	
	154	1	Коридор	9,0	9,0		9,0		2,72
		2	С/у	4,0	4,0		4,0		2,72
		3	Жилая комната	15,4	15,4	15,4			2,72
		4	Жилая комната	14,4	14,4	14,4			2,72
		5	Кухня	17,5	17,5		17,5		2,72
		6	Лоджия	2,1				2,1	
	<b>Итого по пом. №154 (квартира):</b>			<b>62,4</b>	<b>60,3</b>	<b>29,8</b>	<b>30,5</b>	<b>2,1</b>	
	155	1	Коридор	11,6	11,6		11,6		2,72
		2	С/у	3,1	3,1		3,1		2,72
3		Кухня	15,2	15,2		15,2		2,72	
4		Жилая комната	17,2	17,2	17,2			2,72	
5		Жилая комната	15,6	15,6	15,6			2,72	
6		С/у	4,0	4,0		4,0		2,72	
7		Жилая комната	11,6	11,6	11,6			2,72	
8		Лоджия	1,9				1,9		

16	<b>Итого по пом. №155 (квартира):</b>		<b>80,2</b>	<b>78,3</b>	<b>44,4</b>	<b>33,9</b>	<b>1,9</b>		
	371	1	Коридор	3,7	3,7		3,7		2,72
		2	С/у	4,3	4,3		4,3		2,72
		3	Кухня-ниша	4,8	4,8		4,8		2,72
		4	Жилая комната	9,3	9,3	9,3			2,72
		5	Лоджия	2,7				2,7	
	<b>Итого по пом. №371 (квартира):</b>		<b>24,8</b>	<b>22,1</b>	<b>9,3</b>	<b>12,8</b>	<b>2,7</b>		
	372	1	Коридор	7,9	7,9		7,9		2,72
		2	С/у	4,7	4,7		4,7		2,72
		3	Кухня	15,6	15,6		15,6		2,72
		4	Жилая комната	16,4	16,4	16,4			2,72
		5	Лоджия	2,2				2,2	
	<b>Итого по пом. №372 (квартира):</b>		<b>46,8</b>	<b>44,6</b>	<b>16,4</b>	<b>28,2</b>	<b>2,2</b>		
	373	1	Коридор	10,1	10,1		10,1		2,72
		2	С/у	4,4	4,4		4,4		2,72
		3	Жилая комната	15,3	15,3	15,3			2,72
		4	Жилая комната	20,6	20,6	20,6			2,72
		5	С/у	3,8	3,8		3,8		2,72
		6	Кухня	9,5	9,5		9,5		2,72
		7	Лоджия	2,1				2,1	
	<b>Итого по пом. №373 (квартира):</b>		<b>65,8</b>	<b>63,7</b>	<b>35,9</b>	<b>27,8</b>	<b>2,1</b>		
	374	1	Коридор	4,4	4,4		4,4		2,72
		2	Кладовая	3,9	3,9		3,9		2,72
		3	Жилая комната	24,4	24,4	24,4			2,72
		4	С/у	3,8	3,8		3,8		2,72
		5	Кухня	9,5	9,5		9,5		2,72
		6	Лоджия	2,0				2,0	
	<b>Итого по пом. №374 (квартира):</b>		<b>48,0</b>	<b>46,0</b>	<b>24,4</b>	<b>21,6</b>	<b>2,0</b>		
375	1	Коридор	4,8	4,8		4,8		2,72	
	2	Кладовая	4,0	4,0		4,0		2,72	
	3	Жилая комната	22,7	22,7	22,7			2,72	
	4	С/у	4,3	4,3		4,3		2,72	
	5	Кухня	10,0	10,0		10,0		2,72	
	6	Лоджия	1,9				1,9		



16	<b>Итого по пом. №375 (квартира):</b>		<b>47,7</b>	<b>45,8</b>	<b>22,7</b>	<b>23,1</b>	<b>1,9</b>		
	376	1	Коридор	14,6	14,6		14,6		2,72
		2	С/у	2,2	2,2		2,2		2,72
		3	Ванная	3,5	3,5		3,5		2,72
		4	Кухня	11,5	11,5		11,5		2,72
		5	Жилая комната	23,3	23,3	23,3			2,72
		6	Жилая комната	13,6	13,6	13,6			2,72
		7	Жилая комната	15,0	15,0	15,0			2,72
		8	Лоджия	3,2				3,2	
	<b>Итого по пом. №376 (квартира):</b>		<b>86,9</b>	<b>83,7</b>	<b>51,9</b>	<b>31,8</b>	<b>3,2</b>		
	377	1	Коридор	5,9	5,9		5,9		2,72
		2	С/у	4,5	4,5		4,5		2,72
		3	Кухня-ниша	6,4	6,4		6,4		2,72
		4	Жилая комната	18,0	18,0	18,0			2,72
		5	Лоджия	1,9				1,9	
	<b>Итого по пом. №377 (квартира):</b>		<b>36,7</b>	<b>34,8</b>	<b>18,0</b>	<b>16,8</b>	<b>1,9</b>		
	378	1	Коридор	5,1	5,1		5,1		2,72
		2	С/у	4,4	4,4		4,4		2,72
		3	Кухня-ниша	4,7	4,7		4,7		2,72
		4	Жилая комната	12,0	12,0	12,0			2,72
		5	Лоджия	1,8				1,8	
	<b>Итого по пом. №378 (квартира):</b>		<b>28,0</b>	<b>26,2</b>	<b>12,0</b>	<b>14,2</b>	<b>1,8</b>		
	379	1	Коридор	9,5	9,5		9,5		2,72
		2	С/у	4,4	4,4		4,4		2,72
		3	Кухня	11,4	11,4		11,4		2,72
		4	Жилая комната	15,2	15,2	15,2			2,72
		5	Жилая комната	20,5	20,5	20,5			2,72
		6	Лоджия	1,7				1,7	
	<b>Итого по пом. №379 (квартира):</b>		<b>62,7</b>	<b>61,0</b>	<b>35,7</b>	<b>25,3</b>	<b>1,7</b>		
	380	1	Коридор	9,1	9,1		9,1		2,72
		2	Ванная	3,1	3,1		3,1		2,72
		3	Кухня	9,5	9,5		9,5		2,72
		4	Жилая комната	10,7	10,7	10,7			2,72
5		С/у	2,6	2,6		2,6		2,72	

16	380	6	Жилая комната	21,7	21,7	21,7			2,72
		7	Жилая комната	12,2	12,2	12,2			2,72
		8	Лоджия	1,7				1,7	
	<b>Итого по пом. №380 (квартира):</b>			<b>70,6</b>	<b>68,9</b>	<b>44,6</b>	<b>24,3</b>	<b>1,7</b>	
	<b>Итого по этажу 16:</b>			<b>977,8</b>	<b>934,6</b>	<b>480,6</b>	<b>454,0</b>	<b>43,2</b>	
17	156	1	Коридор	9,9	9,9		9,9		2,72
		2	С/у	3,1	3,1		3,1		2,72
		3	Жилая комната	19,0	19,0	19,0			2,72
		4	Кухня	14,0	14,0		14,0		2,72
		5	С/у	3,8	3,8		3,8		2,72
		6	Жилая комната	11,2	11,2	11,2			2,72
		7	Лоджия	2,2				2,2	
	<b>Итого по пом. №156 (квартира):</b>			<b>63,2</b>	<b>61,0</b>	<b>30,2</b>	<b>30,8</b>	<b>2,2</b>	
	157	1	Коридор	10,5	10,5		10,5		2,72
		2	С/у	3,2	3,2		3,2		2,72
		3	Кухня	15,0	15,0		15,0		2,72
		4	Жилая комната	21,1	21,1	21,1			2,72
		5	С/у	3,7	3,7		3,7		2,72
		6	Жилая комната	11,2	11,2	11,2			2,72
		7	Лоджия	2,2				2,2	
	<b>Итого по пом. №157 (квартира):</b>			<b>66,9</b>	<b>64,7</b>	<b>32,3</b>	<b>32,4</b>	<b>2,2</b>	
	158	1	Коридор	5,3	5,3		5,3		2,72
		2	С/у	4,7	4,7		4,7		2,72
		3	Жилая комната	16,9	16,9	16,9			2,72
		4	Кухня	15,9	15,9		15,9		2,72
		5	Лоджия	2,3				2,3	
	<b>Итого по пом. №158 (квартира):</b>			<b>45,1</b>	<b>42,8</b>	<b>16,9</b>	<b>25,9</b>	<b>2,3</b>	
	159	1	Коридор	6,8	6,8		6,8		2,72
		2	Кладовая	2,7	2,7		2,7		2,72
		3	С/у	4,2	4,2		4,2		2,72
		4	Жилая комната	15,3	15,3	15,3			2,72
		5	Кухня	15,9	15,9		15,9		2,72
6		Лоджия	2,2				2,2		
<b>Итого по пом. №159 (квартира):</b>			<b>47,1</b>	<b>44,9</b>	<b>15,3</b>	<b>29,6</b>	<b>2,2</b>		

17	160	1	Коридор	5,5	5,5		5,5		2,72	
		2	С/у	4,2	4,2		4,2		2,72	
		3	Кухня-ниша	5,8	5,8		5,8		2,72	
		4	Жилая комната	13,5	13,5	13,5			2,72	
		5	Лоджия	3,0				3,0		
	<b>Итого по пом. №160 (квартира):</b>				<b>32,0</b>	<b>29,0</b>	<b>13,5</b>	<b>15,5</b>	<b>3,0</b>	
	161	1	Коридор	4,6	4,6		4,6		2,72	
		2	С/у	3,7	3,7		3,7		2,72	
		3	Кухня-ниша	6,2	6,2		6,2		2,72	
		4	Жилая комната	13,9	13,9	13,9			2,72	
		5	Лоджия	3,1				3,1		
	<b>Итого по пом. №161 (квартира):</b>				<b>31,5</b>	<b>28,4</b>	<b>13,9</b>	<b>14,5</b>	<b>3,1</b>	
	162	1	Коридор	4,9	4,9		4,9		2,72	
		2	С/у	3,7	3,7		3,7		2,72	
		3	Кухня-ниша	6,0	6,0		6,0		2,72	
		4	Жилая комната	13,8	13,8	13,8			2,72	
		5	Лоджия	3,0				3,0		
	<b>Итого по пом. №162 (квартира):</b>				<b>31,4</b>	<b>28,4</b>	<b>13,8</b>	<b>14,6</b>	<b>3,0</b>	
	163	1	Коридор	9,0	9,0		9,0		2,72	
		2	С/у	4,0	4,0		4,0		2,72	
		3	Жилая комната	15,3	15,3	15,3			2,72	
		4	Жилая комната	14,6	14,6	14,6			2,72	
		5	Кухня	17,4	17,4		17,4		2,72	
		6	Лоджия	2,1				2,1		
	<b>Итого по пом. №163 (квартира):</b>				<b>62,4</b>	<b>60,3</b>	<b>29,9</b>	<b>30,4</b>	<b>2,1</b>	
	164	1	Коридор	11,7	11,7		11,7		2,72	
		2	С/у	3,1	3,1		3,1		2,72	
		3	Кухня	15,1	15,1		15,1		2,72	
4		Жилая комната	17,2	17,2	17,2			2,72		
5		Жилая комната	15,8	15,8	15,8			2,72		
6		С/у	3,9	3,9		3,9		2,72		
7		Жилая комната	11,5	11,5	11,5			2,72		
8		Лоджия	1,9				1,9			
<b>Итого по пом. №164 (квартира):</b>				<b>80,2</b>	<b>78,3</b>	<b>44,5</b>	<b>33,8</b>	<b>1,9</b>		

17	381	1	Коридор	3,7	3,7		3,7		2,72	
		2	С/у	4,3	4,3		4,3		2,72	
		3	Кухня-ниша	4,8	4,8		4,8		2,72	
		4	Жилая комната	9,3	9,3	9,3			2,72	
		5	Лоджия	2,7				2,7		
	<b>Итого по пом. №381 (квартира):</b>				<b>24,8</b>	<b>22,1</b>	<b>9,3</b>	<b>12,8</b>	<b>2,7</b>	
	382	1	Коридор	7,7	7,6		7,6		2,72	
		2	С/у	4,6	4,6		4,6		2,72	
		3	Кухня	15,8	15,8		15,8		2,72	
		4	Жилая комната	16,5	16,6	16,6			2,72	
		5	Лоджия	2,2				2,2		
	<b>Итого по пом. №382 (квартира):</b>				<b>46,8</b>	<b>44,6</b>	<b>16,6</b>	<b>28,0</b>	<b>2,2</b>	
	383	1	Коридор	10,1	10,1		10,1		2,72	
		2	С/у	3,7	3,7		3,7		2,72	
		3	С/у	4,3	4,3		4,3		2,72	
		4	Жилая комната	15,3	15,3	15,3			2,72	
		5	Жилая комната	20,7	20,7	20,7			2,72	
		6	Кухня	9,6	9,6		9,6		2,72	
		7	Лоджия	2,1				2,1		
	<b>Итого по пом. №383 (квартира):</b>				<b>65,8</b>	<b>63,7</b>	<b>36,0</b>	<b>27,7</b>	<b>2,1</b>	
	384	1	Коридор	4,3	4,3		4,3		2,72	
		2	Кладовая	3,8	3,8		3,8		2,72	
		3	Жилая комната	24,3	24,3	24,3			2,72	
		4	С/у	3,8	3,8		3,8		2,72	
		5	Кухня	9,8	9,8		9,8		2,72	
		6	Лоджия	2,0				2,0		
	<b>Итого по пом. №384 (квартира):</b>				<b>48,0</b>	<b>46,0</b>	<b>24,3</b>	<b>21,7</b>	<b>2,0</b>	
	385	1	Коридор	4,7	4,7		4,7		2,72	
		2	Кладовая	4,0	4,0		4,0		2,72	
3		Жилая комната	22,6	22,6	22,6			2,72		
4		С/у	4,2	4,2		4,2		2,72		
5		Кухня	10,3	10,3		10,3		2,72		
6		Лоджия	1,9				1,9			
<b>Итого по пом. №385 (квартира):</b>				<b>47,7</b>	<b>45,8</b>	<b>22,6</b>	<b>23,2</b>	<b>1,9</b>		

17	386	1	Коридор	14,5	14,5		14,5		2,72	
		2	С/у	2,3	2,3		2,3		2,72	
		3	Ванная	3,6	3,6		3,6		2,72	
		4	Кухня	11,4	11,4		11,4		2,72	
		5	Жилая комната	23,4	23,4	23,4			2,72	
		6	Жилая комната	13,6	13,6	13,6			2,72	
		7	Жилая комната	14,9	14,9	14,9			2,72	
		8	Лоджия	3,2				3,2		
	<b>Итого по пом. №386 (квартира):</b>				<b>86,9</b>	<b>83,7</b>	<b>51,9</b>	<b>31,8</b>	<b>3,2</b>	
	387	1	Коридор	5,9	5,9		5,9		2,72	
		2	С/у	4,4	4,4		4,4		2,72	
		3	Кухня-ниша	6,5	6,5		6,5		2,72	
		4	Жилая комната	18,0	18,0	18,0			2,72	
		5	Лоджия	1,9				1,9		
	<b>Итого по пом. №387 (квартира):</b>				<b>36,7</b>	<b>34,8</b>	<b>18,0</b>	<b>16,8</b>	<b>1,9</b>	
	388	1	Коридор	5,1	5,1		5,1		2,72	
		2	С/у	4,4	4,4		4,4		2,72	
		3	Кухня-ниша	4,8	4,8		4,8		2,72	
		4	Жилая комната	11,9	11,9	11,9			2,72	
		5	Лоджия	1,8				1,8		
	<b>Итого по пом. №388 (квартира):</b>				<b>28,0</b>	<b>26,2</b>	<b>11,9</b>	<b>14,3</b>	<b>1,8</b>	
	389	1	Коридор	9,5	9,5		9,5		2,72	
		2	С/у	4,4	4,4		4,4		2,72	
		3	Кухня	11,3	11,3		11,3		2,72	
		4	Жилая комната	15,3	15,3	15,3			2,72	
		5	Жилая комната	20,5	20,5	20,5			2,72	
		6	Лоджия	1,7				1,7		
	<b>Итого по пом. №389 (квартира):</b>				<b>62,7</b>	<b>61,0</b>	<b>35,8</b>	<b>25,2</b>	<b>1,7</b>	
	390	1	Коридор	9,2	9,2		9,2		2,72	
		2	Ванная	3,1	3,1		3,1		2,72	
		3	Кухня	9,6	9,6		9,6		2,72	
		4	Жилая комната	10,7	10,7	10,7			2,72	
		5	С/у	2,6	2,6		2,6		2,72	
6		Жилая комната	12,0	12,0	12,0			2,72		

17	390	7	Жилая комната	21,7	21,7	21,7			2,72
		8	Лоджия	1,7				1,7	
	<b>Итого по пом. №390 (квартира):</b>			<b>70,6</b>	<b>68,9</b>	<b>44,4</b>	<b>24,5</b>	<b>1,7</b>	
	<b>Итого по этажу 17:</b>			<b>977,8</b>	<b>934,6</b>	<b>481,1</b>	<b>453,5</b>	<b>43,2</b>	
18	165	1	Коридор	9,9	9,9		9,9		2,72
		2	С/у	3,0	3,0		3,0		2,72
		3	Жилая комната	19,1	19,1	19,1			2,72
		4	Кухня	14,3	14,3		14,3		2,72
		5	С/у	3,6	3,6		3,6		2,72
		6	Жилая комната	11,1	11,1	11,1			2,72
		7	Лоджия	2,2				2,2	
	<b>Итого по пом. №165 (квартира):</b>			<b>63,2</b>	<b>61,0</b>	<b>30,2</b>	<b>30,8</b>	<b>2,2</b>	
	166	1	Коридор	10,5	10,5		10,5		2,72
		2	С/у	3,2	3,2		3,2		2,72
		3	Кухня	15,1	15,1		15,1		2,72
		4	Жилая комната	21,0	21,0	21,0			2,72
		5	С/у	3,7	3,7		3,7		2,72
		6	Жилая комната	11,2	11,2	11,2			2,72
		7	Лоджия	2,2				2,2	
	<b>Итого по пом. №166 (квартира):</b>			<b>66,9</b>	<b>64,7</b>	<b>32,2</b>	<b>32,5</b>	<b>2,2</b>	
	167	1	Коридор	5,4	5,4		5,4		2,72
		2	С/у	4,7	4,7		4,7		2,72
		3	Жилая комната	16,8	16,8	16,8			2,72
		4	Кухня	15,9	15,9		15,9		2,72
		5	Лоджия	2,3				2,3	
	<b>Итого по пом. №167 (квартира):</b>			<b>45,1</b>	<b>42,8</b>	<b>16,8</b>	<b>26,0</b>	<b>2,3</b>	
	168	1	Коридор	6,8	6,8		6,8		2,72
		2	С/у	4,2	4,2		4,2		2,72
		3	Кладовая	2,7	2,7		2,7		2,72
		4	Кухня	15,9	15,9		15,9		2,72
		5	Жилая комната	15,3	15,3	15,3			2,72
6		Лоджия	2,2				2,2		
<b>Итого по пом. №168 (квартира):</b>			<b>47,1</b>	<b>44,9</b>	<b>15,3</b>	<b>29,6</b>	<b>2,2</b>		
169	1	Коридор	5,5	5,5		5,5		2,72	

18	169	2	С/у	4,2	4,2		4,2		2,72	
		3	Кухня-ниша	5,8	5,8		5,8		2,72	
		4	Жилая комната	13,5	13,5	13,5			2,72	
		5	Лоджия	3,0				3,0		
	<b>Итого по пом. №169 (квартира):</b>				<b>32,0</b>	<b>29,0</b>	<b>13,5</b>	<b>15,5</b>	<b>3,0</b>	
	170	1	Коридор	4,7	4,7		4,7		2,72	
		2	С/у	3,8	3,8		3,8		2,72	
		3	Кухня-ниша	6,2	6,2		6,2		2,72	
		4	Жилая комната	13,7	13,7	13,7			2,72	
		5	Лоджия	3,1				3,1		
	<b>Итого по пом. №170 (квартира):</b>				<b>31,5</b>	<b>28,4</b>	<b>13,7</b>	<b>14,7</b>	<b>3,1</b>	
	171	1	Коридор	4,9	4,9		4,9		2,72	
		2	С/у	3,8	3,8		3,8		2,72	
		3	Кухня-ниша	6,1	6,1		6,1		2,72	
		4	Жилая комната	13,6	13,6	13,6			2,72	
		5	Лоджия	3,0				3,0		
	<b>Итого по пом. №171 (квартира):</b>				<b>31,4</b>	<b>28,4</b>	<b>13,6</b>	<b>14,8</b>	<b>3,0</b>	
	172	1	Коридор	8,9	8,9		8,9		2,72	
		2	С/у	4,0	4,0		4,0		2,72	
		3	Жилая комната	15,3	15,3	15,3			2,72	
		4	Жилая комната	14,7	14,7	14,7			2,72	
		5	Кухня	17,4	17,4		17,4		2,72	
		6	Лоджия	2,1				2,1		
	<b>Итого по пом. №172 (квартира):</b>				<b>62,4</b>	<b>60,3</b>	<b>30,0</b>	<b>30,3</b>	<b>2,1</b>	
	173	1	Коридор	11,8	11,8		11,8		2,72	
		2	С/у	3,1	3,1		3,1		2,72	
		3	Кухня	15,1	15,1		15,1		2,72	
4		Жилая комната	17,1	17,1	17,1			2,72		
5		Жилая комната	15,6	15,6	15,6			2,72		
6		С/у	4,0	4,0		4,0		2,72		
7		Жилая комната	11,6	11,6	11,6			2,72		
8		Лоджия	1,9				1,9			
<b>Итого по пом. №173 (квартира):</b>				<b>80,2</b>	<b>78,3</b>	<b>44,3</b>	<b>34,0</b>	<b>1,9</b>		
391	1	Коридор	3,6	3,6		3,6		2,72		

18	391	2	С/у	4,3	4,3		4,3		2,72	
		3	Кухня-ниша	4,9	4,9		4,9		2,72	
		4	Жилая комната	9,3	9,3	9,3			2,72	
		5	Лоджия	2,7				2,7		
	<b>Итого по пом. №391 (квартира):</b>				<b>24,8</b>	<b>22,1</b>	<b>9,3</b>	<b>12,8</b>	<b>2,7</b>	
	392	1	Коридор	7,6	7,6		7,6		2,72	
		2	С/у	4,6	4,6		4,6		2,72	
		3	Кухня	15,9	15,9		15,9		2,72	
		4	Жилая комната	16,5	16,5	16,5			2,72	
		5	Лоджия	2,2				2,2		
	<b>Итого по пом. №392 (квартира):</b>				<b>46,8</b>	<b>44,6</b>	<b>16,5</b>	<b>28,1</b>	<b>2,2</b>	
	393	1	Коридор	10,1	10,1		10,1		2,72	
		2	С/у	3,7	3,7		3,7		2,72	
		3	С/у	4,3	4,3		4,3		2,72	
		4	Жилая комната	15,3	15,3	15,3			2,72	
		5	Жилая комната	20,6	20,6	20,6			2,72	
		6	Кухня	9,7	9,7		9,7		2,72	
		7	Лоджия	2,1				2,1		
	<b>Итого по пом. №393 (квартира):</b>				<b>65,8</b>	<b>63,7</b>	<b>35,9</b>	<b>27,8</b>	<b>2,1</b>	
	394	1	Коридор	4,3	4,3		4,3		2,72	
		2	С/у	3,8	3,8		3,8		2,72	
		3	Кухня	9,9	9,9		9,9		2,72	
		4	Кладовая	3,7	3,7		3,7		2,72	
		5	Жилая комната	24,3	24,3	24,3			2,72	
		6	Лоджия	2,0				2,0		
	<b>Итого по пом. №394 (квартира):</b>				<b>48,0</b>	<b>46,0</b>	<b>24,3</b>	<b>21,7</b>	<b>2,0</b>	
	395	1	Коридор	4,7	4,7		4,7		2,72	
2		Кладовая	4,0	4,0		4,0		2,72		
3		Жилая комната	22,7	22,7	22,7			2,72		
4		С/у	4,2	4,2		4,2		2,72		
5		Кухня	10,2	10,2		10,2		2,72		
6		Лоджия	1,9				1,9			
<b>Итого по пом. №395 (квартира):</b>				<b>47,7</b>	<b>45,8</b>	<b>22,7</b>	<b>23,1</b>	<b>1,9</b>		
396	1	Коридор	14,6	14,6		14,6		2,72		



18	396	2	С/у	2,2	2,2		2,2		2,72	
		3	Ванная	3,6	3,6		3,6		2,72	
		4	Кухня	11,4	11,4		11,4		2,72	
		5	Жилая комната	23,4	23,4	23,4			2,72	
		6	Жилая комната	13,6	13,6	13,6			2,72	
		7	Жилая комната	14,9	14,9	14,9			2,72	
		8	Лоджия	3,2				3,2		
	<b>Итого по пом. №396 (квартира):</b>				<b>86,9</b>	<b>83,7</b>	<b>51,9</b>	<b>31,8</b>	<b>3,2</b>	
	397	1	Коридор	5,9	5,9		5,9		2,72	
		2	С/у	4,5	4,5		4,5		2,72	
		3	Кухня-ниша	6,4	6,4		6,4		2,72	
		4	Жилая комната	18,0	18,0	18,0			2,72	
		5	Лоджия	1,9				1,9		
	<b>Итого по пом. №397 (квартира):</b>				<b>36,7</b>	<b>34,8</b>	<b>18,0</b>	<b>16,8</b>	<b>1,9</b>	
	398	1	Коридор	5,1	5,1		5,1		2,72	
		2	С/у	4,5	4,5		4,5		2,72	
		3	Кухня-ниша	4,7	4,7		4,7		2,72	
		4	Жилая комната	11,9	11,9	11,9			2,72	
		5	Лоджия	1,8				1,8		
	<b>Итого по пом. №398 (квартира):</b>				<b>28,0</b>	<b>26,2</b>	<b>11,9</b>	<b>14,3</b>	<b>1,8</b>	
	399	1	Коридор	9,5	9,5		9,5		2,72	
		2	С/у	4,4	4,4		4,4		2,72	
		3	Кухня	11,4	11,4		11,4		2,72	
		4	Жилая комната	15,0	15,0	15,0			2,72	
		5	Жилая комната	20,7	20,7	20,7			2,72	
		6	Лоджия	1,7				1,7		
	<b>Итого по пом. №399 (квартира):</b>				<b>62,7</b>	<b>61,0</b>	<b>35,7</b>	<b>25,3</b>	<b>1,7</b>	
	400	1	Коридор	9,2	9,2		9,2		2,72	
		2	Ванная	3,1	3,1		3,1		2,72	
		3	Кухня	9,5	9,5		9,5		2,72	
		4	Жилая комната	10,8	10,8	10,8			2,72	
		5	С/у	2,6	2,6		2,6		2,72	
		6	Жилая комната	12,0	12,0	12,0			2,72	
7		Жилая комната	21,7	21,7	21,7			2,72		

18	400	8	Лоджия	1,7				1,7	
	<b>Итого по пом. №400 (квартира):</b>			<b>70,6</b>	<b>68,9</b>	<b>44,5</b>	<b>24,4</b>	<b>1,7</b>	
	<b>Итого по этажу 18:</b>			<b>977,8</b>	<b>934,6</b>	<b>480,3</b>	<b>454,3</b>	<b>43,2</b>	
19	174	1	Коридор	9,9	9,9		9,9		2,72
		2	С/у	3,1	3,1		3,1		2,72
		3	Жилая комната	19,0	19,0	19,0			2,72
		4	Кухня	14,0	14,0		14,0		2,72
		5	С/у	3,8	3,8		3,8		2,72
		6	Жилая комната	11,2	11,2	11,2			2,72
		7	Лоджия	2,2				2,2	
	<b>Итого по пом. №174 (квартира):</b>			<b>63,2</b>	<b>61,0</b>	<b>30,2</b>	<b>30,8</b>	<b>2,2</b>	
	175	1	Коридор	10,5	10,5		10,5		2,72
		2	С/у	3,2	3,2		3,2		2,72
		3	Кухня	15,0	15,0		15,0		2,72
		4	Жилая комната	21,0	21,0	21,0			2,72
		5	С/у	3,8	3,8		3,8		2,72
		6	Жилая комната	11,2	11,2	11,2			2,72
		7	Лоджия	2,2				2,2	
	<b>Итого по пом. №175 (квартира):</b>			<b>66,9</b>	<b>64,7</b>	<b>32,2</b>	<b>32,5</b>	<b>2,2</b>	
	176	1	Коридор	5,3	5,3		5,3		2,72
		2	С/у	4,7	4,7		4,7		2,72
		3	Жилая комната	16,9	16,9	16,9			2,72
		4	Кухня	15,9	15,9		15,9		2,72
		5	Лоджия	2,3				2,3	
	<b>Итого по пом. №176 (квартира):</b>			<b>45,1</b>	<b>42,8</b>	<b>16,9</b>	<b>25,9</b>	<b>2,3</b>	
	177	1	Коридор	6,8	6,8		6,8		2,72
		2	Кладовая	2,6	2,6		2,6		2,72
		3	С/у	4,2	4,2		4,2		2,72
		4	Жилая комната	15,3	15,3	15,3			2,72
		5	Кухня	16,0	16,0		16,0		2,72
6		Лоджия	2,2				2,2		
<b>Итого по пом. №177 (квартира):</b>			<b>47,1</b>	<b>44,9</b>	<b>15,3</b>	<b>29,6</b>	<b>2,2</b>		
178	1	Коридор	5,5	5,5		5,5		2,72	
	2	С/у	4,2	4,2		4,2		2,72	

19	178	3	Кухня-ниша	5,8	5,8		5,8		2,72	
		4	Жилая комната	13,5	13,5	13,5			2,72	
		5	Лоджия	3,0				3,0		
	<b>Итого по пом. №178 (квартира):</b>				<b>32,0</b>	<b>29,0</b>	<b>13,5</b>	<b>15,5</b>	<b>3,0</b>	
	179	1	Коридор	4,7	4,7		4,7		2,72	
		2	С/у	3,7	3,7		3,7		2,72	
		3	Кухня-ниша	6,1	6,1		6,1		2,72	
		4	Жилая комната	13,9	13,9	13,9			2,72	
		5	Лоджия	3,1				3,1		
	<b>Итого по пом. №179 (квартира):</b>				<b>31,5</b>	<b>28,4</b>	<b>13,9</b>	<b>14,5</b>	<b>3,1</b>	
	180	1	Коридор	5,0	5,0		5,0		2,72	
		2	С/у	3,7	3,7		3,7		2,72	
		3	Кухня-ниша	5,9	5,9		5,9		2,72	
		4	Жилая комната	13,8	13,8	13,8			2,72	
		5	Лоджия	3,0				3,0		
	<b>Итого по пом. №180 (квартира):</b>				<b>31,4</b>	<b>28,4</b>	<b>13,8</b>	<b>14,6</b>	<b>3,0</b>	
	181	1	Коридор	9,0	9,0		9,0		2,72	
		2	С/у	4,0	4,0		4,0		2,72	
		3	Жилая комната	15,3	15,3	15,3			2,72	
		4	Жилая комната	14,7	14,7	14,7			2,72	
		5	Кухня	17,3	17,3		17,3		2,72	
		6	Лоджия	2,1				2,1		
	<b>Итого по пом. №181 (квартира):</b>				<b>62,4</b>	<b>60,3</b>	<b>30,0</b>	<b>30,3</b>	<b>2,1</b>	
	182	1	Коридор	11,7	11,7		11,7		2,72	
		2	С/у	3,1	3,1		3,1		2,72	
		3	Кухня	15,1	15,1		15,1		2,72	
		4	Жилая комната	17,1	17,1	17,1			2,72	
5		Жилая комната	15,8	15,8	15,8			2,72		
6		С/у	4,0	4,0		4,0		2,72		
7		Жилая комната	11,5	11,5	11,5			2,72		
8		Лоджия	1,9				1,9			
<b>Итого по пом. №182 (квартира):</b>				<b>80,2</b>	<b>78,3</b>	<b>44,4</b>	<b>33,9</b>	<b>1,9</b>		
401	1	Коридор	3,7	3,7		3,7		2,72		
	2	С/у	4,3	4,3		4,3		2,72		

19	401	3	Кухня-ниша	4,9	4,9		4,9		2,72	
		4	Жилая комната	9,2	9,2	9,2			2,72	
		5	Лоджия	2,7				2,7		
	<b>Итого по пом. №401 (квартира):</b>				<b>24,8</b>	<b>22,1</b>	<b>9,2</b>	<b>12,9</b>	<b>2,7</b>	
	402	1	Коридор	7,6	7,6		7,6		2,72	
		2	С/у	4,6	4,6		4,6		2,72	
		3	Кухня	15,8	15,8		15,8		2,72	
		4	Жилая комната	16,6	16,6	16,6			2,72	
		5	Лоджия	2,2				2,2		
	<b>Итого по пом. №402 (квартира):</b>				<b>46,8</b>	<b>44,6</b>	<b>16,6</b>	<b>28,0</b>	<b>2,2</b>	
	403	1	Коридор	10,0	10,0		10,0		2,72	
		2	С/у	4,3	4,3		4,3		2,72	
		3	Жилая комната	15,3	15,3	15,3			2,72	
		4	Жилая комната	20,6	20,6	20,6			2,72	
		5	С/у	3,7	3,7		3,7		2,72	
		6	Кухня	9,8	9,8		9,8		2,72	
		7	Лоджия	2,1				2,1		
	<b>Итого по пом. №403 (квартира):</b>				<b>65,8</b>	<b>63,7</b>	<b>35,9</b>	<b>27,8</b>	<b>2,1</b>	
	404	1	Коридор	4,3	4,3		4,3		2,72	
		2	Кладовая	3,8	3,8		3,8		2,72	
		3	Жилая комната	24,3	24,3	24,3			2,72	
		4	С/у	3,8	3,8		3,8		2,72	
		5	Кухня	9,8	9,8		9,8		2,72	
		6	Лоджия	2,0				2,0		
	<b>Итого по пом. №404 (квартира):</b>				<b>48,0</b>	<b>46,0</b>	<b>24,3</b>	<b>21,7</b>	<b>2,0</b>	
	405	1	Коридор	4,7	4,7		4,7		2,72	
		2	Кладовая	4,0	4,0		4,0		2,72	
3		Жилая комната	22,7	22,7	22,7			2,72		
4		С/у	4,2	4,2		4,2		2,72		
5		Кухня	10,2	10,2		10,2		2,72		
6		Лоджия	1,9				1,9			
<b>Итого по пом. №405 (квартира):</b>				<b>47,7</b>	<b>45,8</b>	<b>22,7</b>	<b>23,1</b>	<b>1,9</b>		
406	1	Коридор	14,7	14,7		14,7		2,72		
	2	С/у	2,2	2,2		2,2		2,72		

19	406	3	Ванная	3,4	3,4		3,4		2,72	
		4	Кухня	11,4	11,4		11,4		2,72	
		5	Жилая комната	23,5	23,5	23,5			2,72	
		6	Жилая комната	13,6	13,6	13,6			2,72	
		7	Жилая комната	14,9	14,9	14,9			2,72	
		8	Лоджия	3,2				3,2		
	<b>Итого по пом. №406 (квартира):</b>				<b>86,9</b>	<b>83,7</b>	<b>52,0</b>	<b>31,7</b>	<b>3,2</b>	
	407	1	Коридор	5,9	5,9		5,9		2,72	
		2	С/у	4,5	4,5		4,5		2,72	
		3	Кухня-ниша	7,3	7,3		7,3		2,72	
		4	Жилая комната	17,1	17,1	17,1			2,72	
		5	Лоджия	1,9				1,9		
	<b>Итого по пом. №407 (квартира):</b>				<b>36,7</b>	<b>34,8</b>	<b>17,1</b>	<b>17,7</b>	<b>1,9</b>	
	408	1	Коридор	5,0	5,0		5,0		2,72	
		2	С/у	4,5	4,5		4,5		2,72	
		3	Кухня-ниша	5,6	5,6		5,6		2,72	
		4	Жилая комната	11,1	11,1	11,1			2,72	
		5	Лоджия	1,8				1,8		
	<b>Итого по пом. №408 (квартира):</b>				<b>28,0</b>	<b>26,2</b>	<b>11,1</b>	<b>15,1</b>	<b>1,8</b>	
	409	1	Коридор	9,6	9,6		9,6		2,72	
		2	С/у	4,5	4,5		4,5		2,72	
		3	Кухня	11,4	11,4		11,4		2,72	
		4	Жилая комната	14,8	14,8	14,8			2,72	
		5	Жилая комната	20,7	20,7	20,7			2,72	
		6	Лоджия	1,7				1,7		
	<b>Итого по пом. №409 (квартира):</b>				<b>62,7</b>	<b>61,0</b>	<b>35,5</b>	<b>25,5</b>	<b>1,7</b>	
	410	1	Коридор	9,1	9,1		9,1		2,72	
		2	Ванная	3,1	3,1		3,1		2,72	
3		Кухня	9,5	9,5		9,5		2,72		
4		Жилая комната	10,8	10,8	10,8			2,72		
5		С/у	2,6	2,6		2,6		2,72		
6		Жилая комната	21,6	21,6	21,6			2,72		
7		Жилая комната	12,2	12,2	12,2			2,72		
8		Лоджия	1,7				1,7			

19	<b>Итого по пом. №410 (квартира):</b>			<b>70,6</b>	<b>68,9</b>	<b>44,6</b>	<b>24,3</b>	<b>1,7</b>	
	<b>Итого по этажу 19:</b>			<b>977,8</b>	<b>934,6</b>	<b>479,2</b>	<b>455,4</b>	<b>43,2</b>	
20	183	1	Коридор	9,9	9,9		9,9		2,72
		2	С/у	3,1	3,1		3,1		2,72
		3	Жилая комната	18,8	18,8	18,8			2,72
		4	Кухня	14,2	14,2		14,2		2,72
		5	С/у	3,8	3,8		3,8		2,72
		6	Жилая комната	11,2	11,2	11,2			2,72
		7	Лоджия	2,2				2,2	
	<b>Итого по пом. №183 (квартира):</b>			<b>63,2</b>	<b>61,0</b>	<b>30,0</b>	<b>31,0</b>	<b>2,2</b>	
	184	1	Коридор	10,6	10,6		10,6		2,72
		2	С/у	3,2	3,2		3,2		2,72
		3	Кухня	15,0	15,0		15,0		2,72
		4	Жилая комната	20,9	20,9	20,9			2,72
		5	С/у	3,8	3,8		3,8		2,72
		6	Жилая комната	11,2	11,2	11,2			2,72
		7	Лоджия	2,2				2,2	
	<b>Итого по пом. №184 (квартира):</b>			<b>66,9</b>	<b>64,7</b>	<b>32,1</b>	<b>32,6</b>	<b>2,2</b>	
	185	1	Коридор	5,3	5,3		5,3		2,72
		2	С/у	4,7	4,7		4,7		2,72
		3	Кухня	15,9	15,9		15,9		2,72
		4	Жилая комната	16,9	16,9	16,9			2,72
		5	Лоджия	2,3				2,3	
	<b>Итого по пом. №185 (квартира):</b>			<b>45,1</b>	<b>42,8</b>	<b>16,9</b>	<b>25,9</b>	<b>2,3</b>	
	186	1	Коридор	6,8	6,8		6,8		2,72
		2	Кладовая	2,7	2,7		2,7		2,72
		3	С/у	4,2	4,2		4,2		2,72
		4	Жилая комната	15,2	15,2	15,2			2,72
		5	Кухня	16,0	16,0		16,0		2,72
6		Лоджия	2,2				2,2		
<b>Итого по пом. №186 (квартира):</b>			<b>47,1</b>	<b>44,9</b>	<b>15,2</b>	<b>29,7</b>	<b>2,2</b>		
187	1	Коридор	5,5	5,5		5,5		2,72	
	2	С/у	4,1	4,1		4,1		2,72	
	3	Кухня-ниша	5,9	5,9		5,9		2,72	

20	187	4	Жилая комната	13,5	13,5	13,5		2,72
		5	Лоджия	3,0			3,0	
	<b>Итого по пом. №187 (квартира):</b>			<b>32,0</b>	<b>29,0</b>	<b>13,5</b>	<b>15,5</b>	<b>3,0</b>
	188	1	Коридор	4,7	4,7		4,7	2,72
		2	С/у	3,7	3,7		3,7	2,72
		3	Кухня-ниша	6,1	6,1		6,1	2,72
		4	Жилая комната	13,9	13,9	13,9		2,72
		5	Лоджия	3,1			3,1	
	<b>Итого по пом. №188 (квартира):</b>			<b>31,5</b>	<b>28,4</b>	<b>13,9</b>	<b>14,5</b>	<b>3,1</b>
	189	1	Коридор	4,9	4,9		4,9	2,72
		2	С/у	3,7	3,7		3,7	2,72
		3	Кухня-ниша	6,0	6,0		6,0	2,72
		4	Жилая комната	13,8	13,8	13,8		2,72
		5	Лоджия	3,0			3,0	
	<b>Итого по пом. №189 (квартира):</b>			<b>31,4</b>	<b>28,4</b>	<b>13,8</b>	<b>14,6</b>	<b>3,0</b>
	190	1	Коридор	9,1	9,1		9,1	2,72
		2	С/у	4,0	4,0		4,0	2,72
		3	Жилая комната	15,3	15,3	15,3		2,72
		4	Жилая комната	14,6	14,6	14,6		2,72
		5	Кухня	17,3	17,3		17,3	2,72
6		Лоджия	2,1			2,1		
<b>Итого по пом. №190 (квартира):</b>			<b>62,4</b>	<b>60,3</b>	<b>29,9</b>	<b>30,4</b>	<b>2,1</b>	
191	1	Коридор	11,7	11,7		11,7	2,72	
	2	С/у	3,1	3,1		3,1	2,72	
	3	Кухня	15,2	15,2		15,2	2,72	
	4	Жилая комната	17,2	17,2	17,2		2,72	
	5	Жилая комната	15,7	15,7	15,7		2,72	
	6	С/у	4,0	4,0		4,0	2,72	
	7	Жилая комната	11,4	11,4	11,4		2,72	
	8	Лоджия	1,9			1,9		
<b>Итого по пом. №191 (квартира):</b>			<b>80,2</b>	<b>78,3</b>	<b>44,3</b>	<b>34,0</b>	<b>1,9</b>	
411	1	Коридор	3,7	3,7		3,7	2,72	
	2	С/у	4,3	4,3		4,3	2,72	
	3	Кухня-ниша	4,8	4,8		4,8	2,72	

20	411	4	Жилая комната	9,3	9,3	9,3		2,72
		5	Лоджия	2,7				2,7
	<b>Итого по пом. №411 (квартира):</b>			<b>24,8</b>	<b>22,1</b>	<b>9,3</b>	<b>12,8</b>	<b>2,7</b>
	412	1	Коридор	7,7	7,7		7,7	2,72
		2	С/у	4,6	4,6		4,6	2,72
		3	Жилая комната	16,4	16,4	16,4		2,72
		4	Кухня	15,9	15,9		15,9	2,72
		5	Лоджия	2,2				2,2
	<b>Итого по пом. №412 (квартира):</b>			<b>46,8</b>	<b>44,6</b>	<b>16,4</b>	<b>28,2</b>	<b>2,2</b>
	413	1	Коридор	10,1	10,1		10,1	2,72
		2	С/у	4,3	4,3		4,3	2,72
		3	Жилая комната	15,2	15,2	15,2		2,72
		4	С/у	3,7	3,7		3,7	2,72
		5	Жилая комната	20,6	20,6	20,6		2,72
		6	Кухня	9,8	9,8		9,8	2,72
		7	Лоджия	2,1				2,1
	<b>Итого по пом. №413 (квартира):</b>			<b>65,8</b>	<b>63,7</b>	<b>35,8</b>	<b>27,9</b>	<b>2,1</b>
	414	1	Коридор	4,3	4,3		4,3	2,72
		2	Кладовая	3,8	3,8		3,8	2,72
		3	Жилая комната	24,3	24,3	24,3		2,72
4		С/у	3,8	3,8		3,8	2,72	
5		Кухня	9,8	9,8		9,8	2,72	
6		Лоджия	2,0				2,0	
<b>Итого по пом. №414 (квартира):</b>			<b>48,0</b>	<b>46,0</b>	<b>24,3</b>	<b>21,7</b>	<b>2,0</b>	
415	1	Коридор	4,7	4,7		4,7	2,72	
	2	С/у	4,1	4,1		4,1	2,72	
	3	Кладовая	4,0	4,0		4,0	2,72	
	4	Жилая комната	22,7	22,7	22,7		2,72	
	5	Кухня	10,3	10,3		10,3	2,72	
	6	Лоджия	1,9				1,9	
<b>Итого по пом. №415 (квартира):</b>			<b>47,7</b>	<b>45,8</b>	<b>22,7</b>	<b>23,1</b>	<b>1,9</b>	
416	1	Коридор	14,7	14,7		14,7	2,72	
	2	С/у	2,2	2,2		2,2	2,72	
	3	Ванная	3,4	3,4		3,4	2,72	



20	416	4	Кухня	11,4	11,4		11,4		2,72	
		5	Жилая комната	23,4	23,4	23,4			2,72	
		6	Жилая комната	13,7	13,7	13,7			2,72	
		7	Жилая комната	14,9	14,9	14,9			2,72	
		8	Лоджия	3,2				3,2		
	<b>Итого по пом. №416 (квартира):</b>				<b>86,9</b>	<b>83,7</b>	<b>52,0</b>	<b>31,7</b>	<b>3,2</b>	
	417	1	Коридор	5,9	5,9		5,9		2,72	
		2	С/у	4,5	4,5		4,5		2,72	
		3	Кухня-ниша	6,4	6,4		6,4		2,72	
		4	Жилая комната	18,0	18,0	18,0			2,72	
		5	Лоджия	1,9				1,9		
	<b>Итого по пом. №417 (квартира):</b>				<b>36,7</b>	<b>34,8</b>	<b>18,0</b>	<b>16,8</b>	<b>1,9</b>	
	418	1	Коридор	5,1	5,1		5,1		2,72	
		2	С/у	4,4	4,4		4,4		2,72	
		3	Кухня-ниша	4,8	4,8		4,8		2,72	
		4	Жилая комната	11,9	11,9	11,9			2,72	
		5	Лоджия	1,8				1,8		
	<b>Итого по пом. №418 (квартира):</b>				<b>28,0</b>	<b>26,2</b>	<b>11,9</b>	<b>14,3</b>	<b>1,8</b>	
	419	1	Коридор	9,5	9,5		9,5		2,72	
		2	С/у	4,4	4,4		4,4		2,72	
		3	Кухня	11,4	11,4		11,4		2,72	
		4	Жилая комната	15,0	15,0	15,0			2,72	
		5	Жилая комната	20,5	20,5	20,5			2,72	
		6	Лоджия	1,7				1,7		
	<b>Итого по пом. №419 (квартира):</b>				<b>62,5</b>	<b>60,8</b>	<b>35,5</b>	<b>25,3</b>	<b>1,7</b>	
	420	1	Коридор	9,1	9,1		9,1		2,72	
		2	Ванная	3,1	3,1		3,1		2,72	
3		Кухня	9,5	9,5		9,5		2,72		
4		Жилая комната	10,7	10,7	10,7			2,72		
420	5	С/у	3,3	3,3		3,3		2,72		
	6	Жилая комната	21,7	21,7	21,7			2,72		
	7	Жилая комната	11,5	11,5	11,5			2,72		
	8	Лоджия	1,7				1,7			
<b>Итого по пом. №420 (квартира):</b>				<b>70,6</b>	<b>68,9</b>	<b>43,9</b>	<b>25,0</b>	<b>1,7</b>		

20	<b>Итого по этажу 20:</b>			<b>977,6</b>	<b>934,4</b>	<b>479,4</b>	<b>455,0</b>	<b>43,2</b>	
21	192	1	Коридор	9,9	9,9		9,9		2,72
		2	С/у	3,1	3,1		3,1		2,72
		3	Жилая комната	19,1	19,1	19,1			2,72
		4	Кухня	14,1	14,1		14,1		2,72
		5	С/у	3,7	3,7		3,7		2,72
		6	Жилая комната	11,1	11,1	11,1			2,72
		7	Лоджия	2,2				2,2	
	<b>Итого по пом. №192 (квартира):</b>			<b>63,2</b>	<b>61,0</b>	<b>30,2</b>	<b>30,8</b>	<b>2,2</b>	
	193	1	Коридор	10,5	10,5		10,5		2,72
		2	С/у	3,2	3,2		3,2		2,72
		3	Кухня	14,9	14,9		14,9		2,72
		4	Жилая комната	21,1	21,1	21,1			2,72
		5	С/у	3,7	3,7		3,7		2,72
		6	Жилая комната	11,3	11,3	11,3			2,72
		7	Лоджия	2,2				2,2	
	<b>Итого по пом. №193 (квартира):</b>			<b>66,9</b>	<b>64,7</b>	<b>32,4</b>	<b>32,3</b>	<b>2,2</b>	
	194	1	Коридор	5,3	5,3		5,3		2,72
		2	С/у	4,7	4,7		4,7		2,72
		3	Жилая комната	16,8	16,8	16,8			2,72
		4	Кухня	16,0	16,0		16,0		2,72
		5	Лоджия	2,3				2,3	
<b>Итого по пом. №194 (квартира):</b>			<b>45,1</b>	<b>42,8</b>	<b>16,8</b>	<b>26,0</b>	<b>2,3</b>		
195	1	Коридор	6,7	6,7		6,7		2,72	
	2	С/у	4,2	4,2		4,2		2,72	
	3	Кладовая	2,7	2,7		2,7		2,72	
	4	Жилая комната	15,3	15,3	15,3			2,72	
	5	Кухня	16,0	16,0		16,0		2,72	
	6	Лоджия	2,2				2,2		
<b>Итого по пом. №195 (квартира):</b>			<b>47,1</b>	<b>44,9</b>	<b>15,3</b>	<b>29,6</b>	<b>2,2</b>		
196	1	Коридор	5,5	5,5		5,5		2,72	
	2	С/у	4,2	4,2		4,2		2,72	
	3	Кухня-ниша	5,8	5,8		5,8		2,72	
	4	Жилая комната	13,5	13,5	13,5			2,72	

21	196	5	Лоджия	3,0				3,0		
	<b>Итого по пом. №196 (квартира):</b>			<b>32,0</b>	<b>29,0</b>	<b>13,5</b>	<b>15,5</b>	<b>3,0</b>		
	197	1		Коридор	4,6	4,6		4,6		2,72
		2		С/у	3,7	3,7		3,7		2,72
		3		Кухня-ниша	6,2	6,2		6,2		2,72
		4		Жилая комната	13,9	13,9	13,9			2,72
		5		Лоджия	3,1				3,1	
	<b>Итого по пом. №197 (квартира):</b>			<b>31,5</b>	<b>28,4</b>	<b>13,9</b>	<b>14,5</b>	<b>3,1</b>		
	198	1		Коридор	4,9	4,9		4,9		2,72
		2		С/у	3,7	3,7		3,7		2,72
		3		Кухня-ниша	6,0	6,0		6,0		2,72
		4		Жилая комната	13,8	13,8	13,8			2,72
		5		Лоджия	3,0				3,0	
	<b>Итого по пом. №198 (квартира):</b>			<b>31,4</b>	<b>28,4</b>	<b>13,8</b>	<b>14,6</b>	<b>3,0</b>		
	199	1		Коридор	9,0	9,0		9,0		2,72
		2		С/у	4,0	4,0		4,0		2,72
		3		Жилая комната	15,4	15,4	15,4			2,72
		4		Жилая комната	14,4	14,4	14,4			2,72
		5		Кухня	17,5	17,5		17,5		2,72
		6		Лоджия	2,1				2,1	
	<b>Итого по пом. №199 (квартира):</b>			<b>62,4</b>	<b>60,3</b>	<b>29,8</b>	<b>30,5</b>	<b>2,1</b>		
	200	1		Коридор	11,8	11,8		11,8		2,72
		2		С/у	3,1	3,1		3,1		2,72
		3		Кухня	15,1	15,1		15,1		2,72
		4		Жилая комната	17,1	17,1	17,1			2,72
		5		Жилая комната	15,7	15,7	15,7			2,72
		6		С/у	4,0	4,0		4,0		2,72
7			Жилая комната	11,5	11,5	11,5			2,72	
8			Лоджия	1,9				1,9		
<b>Итого по пом. №200 (квартира):</b>			<b>80,2</b>	<b>78,3</b>	<b>44,3</b>	<b>34,0</b>	<b>1,9</b>			
421	1		Коридор	3,7	3,7		3,7		2,72	
	2		С/у	4,3	4,3		4,3		2,72	
	3		Кухня-ниша	4,9	4,9		4,9		2,72	
	4		Жилая комната	9,2	9,2	9,2			2,72	

21	421	5	Лоджия	2,7				2,7		
	<b>Итого по пом. №421 (квартира):</b>			<b>24,8</b>	<b>22,1</b>	<b>9,2</b>	<b>12,9</b>	<b>2,7</b>		
	422	1		Коридор	7,6	7,6		7,6		2,72
		2		С/у	4,7	4,7		4,7		2,72
		3		Жилая комната	16,4	16,4	16,4			2,72
		4		Кухня	15,9	15,9		15,9		2,72
		5		Лоджия	2,2				2,2	
	<b>Итого по пом. №422 (квартира):</b>			<b>46,8</b>	<b>44,6</b>	<b>16,4</b>	<b>28,2</b>	<b>2,2</b>		
	423	1		Коридор	10,1	10,1		10,1		2,72
		2		С/у	4,3	4,3		4,3		2,72
		3		Жилая комната	15,1	15,1	15,1			2,72
		4		Жилая комната	20,6	20,6	20,6			2,72
		5		С/у	3,7	3,7		3,7		2,72
		6		Кухня	9,9	9,9		9,9		2,72
		7		Лоджия	2,1				2,1	
	<b>Итого по пом. №423 (квартира):</b>			<b>65,8</b>	<b>63,7</b>	<b>35,7</b>	<b>28,0</b>	<b>2,1</b>		
	424	1		Коридор	4,3	4,3		4,3		2,72
		2		С/у	3,8	3,8		3,8		2,72
		3		Кухня	9,9	9,9		9,9		2,72
		4		Кладовая	3,6	3,6		3,6		2,72
		5		Жилая комната	24,4	24,4	24,4			2,72
6			Лоджия	2,0				2,0		
<b>Итого по пом. №424 (квартира):</b>			<b>48,0</b>	<b>46,0</b>	<b>24,4</b>	<b>21,6</b>	<b>2,0</b>			
425	1		Коридор	4,7	4,7		4,7		2,72	
	2		Кладовая	3,9	3,9		3,9		2,72	
	3		Жилая комната	22,7	22,7	22,7			2,72	
	4		С/у	4,2	4,2		4,2		2,72	
	5		Кухня	10,3	10,3		10,3		2,72	
	6		Лоджия	1,9				1,9		
<b>Итого по пом. №425 (квартира):</b>			<b>47,7</b>	<b>45,8</b>	<b>22,7</b>	<b>23,1</b>	<b>1,9</b>			
426	1		Коридор	14,7	14,7		14,7		2,72	
	2		С/у	2,2	2,2		2,2		2,72	
	3		Ванная	3,4	3,4		3,4		2,72	
	4		Кухня	11,4	11,4		11,4		2,72	

21	426	5	Жилая комната	23,4	23,4	23,4		2,72	
		6	Жилая комната	13,7	13,7	13,7		2,72	
		7	Жилая комната	14,9	14,9	14,9		2,72	
		8	Лоджия	3,2			3,2		
	<b>Итого по пом. №426 (квартира):</b>				<b>86,9</b>	<b>83,7</b>	<b>52,0</b>	<b>31,7</b>	<b>3,2</b>
	427	1	Коридор	5,9	5,9		5,9	2,72	
		2	С/у	4,5	4,5		4,5	2,72	
		3	Кухня-ниша	7,3	7,3		7,3	2,72	
		4	Жилая комната	17,1	17,1	17,1		2,72	
		5	Лоджия	1,9			1,9		
	<b>Итого по пом. №427 (квартира):</b>				<b>36,7</b>	<b>34,8</b>	<b>17,1</b>	<b>17,7</b>	<b>1,9</b>
	428	1	Коридор	5,1	5,1		5,1	2,72	
		2	С/у	4,5	4,5		4,5	2,72	
		3	Кухня-ниша	5,5	5,5		5,5	2,72	
		4	Жилая комната	11,1	11,1	11,1		2,72	
		5	Лоджия	1,8			1,8		
	<b>Итого по пом. №428 (квартира):</b>				<b>28,0</b>	<b>26,2</b>	<b>11,1</b>	<b>15,1</b>	<b>1,8</b>
	429	1	Коридор	9,5	9,5		9,5	2,72	
		2	С/у	4,4	4,4		4,4	2,72	
		3	Кухня	11,5	11,5		11,5	2,72	
		4	Жилая комната	15,1	15,1	15,1		2,72	
		5	Жилая комната	20,5	20,5	20,5		2,72	
		6	Лоджия	1,7			1,7		
	<b>Итого по пом. №429 (квартира):</b>				<b>62,7</b>	<b>61,0</b>	<b>35,6</b>	<b>25,4</b>	<b>1,7</b>
	430	1	Коридор	9,1	9,1		9,1	2,72	
		2	Ванная	3,1	3,1		3,1	2,72	
		3	Кухня	9,5	9,5		9,5	2,72	
		4	Жилая комната	10,8	10,8	10,8		2,72	
		5	С/у	2,5	2,5		2,5	2,72	
6		Жилая комната	21,9	21,9	21,9		2,72		
7		Жилая комната	12,0	12,0	12,0		2,72		
8		Лоджия	1,7			1,7			
<b>Итого по пом. №430 (квартира):</b>				<b>70,6</b>	<b>68,9</b>	<b>44,7</b>	<b>24,2</b>	<b>1,7</b>	
<b>Итого по этажу 21:</b>				<b>977,8</b>	<b>934,6</b>	<b>478,9</b>	<b>455,7</b>	<b>43,2</b>	

22	201	1	Коридор	9,8	9,8		9,8		2,72	
		2	С/у	3,2	3,2		3,2		2,72	
		3	Жилая комната	18,9	18,9	18,9			2,72	
		4	Кухня	14,2	14,2		14,2		2,72	
		5	С/у	3,8	3,8		3,8		2,72	
		6	Жилая комната	11,1	11,1	11,1			2,72	
		7	Лоджия	2,2				2,2		
	<b>Итого по пом. №201 (квартира):</b>				<b>63,2</b>	<b>61,0</b>	<b>30,0</b>	<b>31,0</b>	<b>2,2</b>	
	202	1	Коридор	10,6	10,6		10,6		2,72	
		2	С/у	3,2	3,2		3,2		2,72	
		3	Кухня	14,9	14,9		14,9		2,72	
		4	Жилая комната	20,9	20,9	20,9			2,72	
		5	С/у	3,8	3,8		3,8		2,72	
		6	Жилая комната	11,3	11,3	11,3			2,72	
		7	Лоджия	2,2				2,2		
	<b>Итого по пом. №202 (квартира):</b>				<b>66,9</b>	<b>64,7</b>	<b>32,2</b>	<b>32,5</b>	<b>2,2</b>	
	203	1	Коридор	5,3	5,3		5,3		2,72	
		2	С/у	4,7	4,7		4,7		2,72	
		3	Жилая комната	16,9	16,9	16,9			2,72	
		4	Кухня	15,9	15,9		15,9		2,72	
		5	Лоджия	2,3				2,3		
	<b>Итого по пом. №203 (квартира):</b>				<b>45,1</b>	<b>42,8</b>	<b>16,9</b>	<b>25,9</b>	<b>2,3</b>	
	204	1	Коридор	6,8	6,8		6,8		2,72	
		2	Кладовая	2,7	2,7		2,7		2,72	
		3	С/у	4,2	4,2		4,2		2,72	
		4	Кухня	16,0	16,0		16,0		2,72	
		5	Жилая комната	15,2	15,2	15,2			2,72	
		6	Лоджия	2,2				2,2		
	<b>Итого по пом. №204 (квартира):</b>				<b>47,1</b>	<b>44,9</b>	<b>15,2</b>	<b>29,7</b>	<b>2,2</b>	
	205	1	Коридор	5,5	5,5		5,5		2,72	
		2	С/у	4,2	4,2		4,2		2,72	
		3	Кухня-ниша	5,8	5,8		5,8		2,72	
		4	Жилая комната	13,5	13,5	13,5			2,72	
5		Лоджия	3,0				3,0			

22	<b>Итого по пом. №205 (квартира):</b>			<b>32,0</b>	<b>29,0</b>	<b>13,5</b>	<b>15,5</b>	<b>3,0</b>	
	206	1	Коридор	4,6	4,6		4,6		2,72
		2	С/у	3,7	3,7		3,7		2,72
		3	Кухня-ниша	6,2	6,2		6,2		2,72
		4	Жилая комната	13,9	13,9	13,9			2,72
		5	Лоджия	3,1				3,1	
	<b>Итого по пом. №206 (квартира):</b>			<b>31,5</b>	<b>28,4</b>	<b>13,9</b>	<b>14,5</b>	<b>3,1</b>	
	207	1	Коридор	4,8	4,8		4,8		2,72
		2	С/у	3,7	3,7		3,7		2,72
		3	Кухня-ниша	6,1	6,1		6,1		2,72
		4	Жилая комната	13,8	13,8	13,8			2,72
		5	Лоджия	3,0				3,0	
	<b>Итого по пом. №207 (квартира):</b>			<b>31,4</b>	<b>28,4</b>	<b>13,8</b>	<b>14,6</b>	<b>3,0</b>	
	208	1	Коридор	9,0	9,0		9,0		2,72
		2	С/у	4,0	4,0		4,0		2,72
		3	Жилая комната	15,3	15,3	15,3			2,72
		4	Жилая комната	14,6	14,6	14,6			2,72
		5	Кухня	17,4	17,4		17,4		2,72
		6	Лоджия	2,1				2,1	
	<b>Итого по пом. №208 (квартира):</b>			<b>62,4</b>	<b>60,3</b>	<b>29,9</b>	<b>30,4</b>	<b>2,1</b>	
	209	1	Коридор	11,7	11,7		11,7		2,72
		2	С/у	3,1	3,1		3,1		2,72
		3	Кухня	15,2	15,2		15,2		2,72
		4	Жилая комната	17,2	17,2	17,2			2,72
		5	Жилая комната	15,6	15,6	15,6			2,72
		6	С/у	4,0	4,0		4,0		2,72
		7	Жилая комната	11,5	11,5	11,5			2,72
		8	Лоджия	1,9				1,9	
<b>Итого по пом. №209 (квартира):</b>			<b>80,2</b>	<b>78,3</b>	<b>44,3</b>	<b>34,0</b>	<b>1,9</b>		
431	1	Коридор	3,7	3,7		3,7		2,72	
	2	С/у	4,4	4,4		4,4		2,72	
	3	Кухня-ниша	4,8	4,8		4,8		2,72	
	4	Жилая комната	9,2	9,2	9,2			2,72	
	5	Лоджия	2,7				2,7		

22	<b>Итого по пом. №431 (квартира):</b>			<b>24,8</b>	<b>22,1</b>	<b>9,2</b>	<b>12,9</b>	<b>2,7</b>	
	432	1	Коридор	7,7	7,7		7,7		2,72
		2	С/у	4,6	4,6		4,6		2,72
		3	Кухня	15,9	15,9		15,9		2,72
		4	Жилая комната	16,4	16,4	16,4			2,72
		5	Лоджия	2,2				2,2	
	<b>Итого по пом. №432 (квартира):</b>			<b>46,8</b>	<b>44,6</b>	<b>16,4</b>	<b>28,2</b>	<b>2,2</b>	
	433	1	Коридор	10,0	10,0		10,0		2,72
		2	С/у	3,8	3,8		3,8		2,72
		3	Кухня	9,8	9,8		9,8		2,72
		4	Жилая комната	20,6	20,6	20,6			2,72
		5	Жилая комната	15,2	15,2	15,2			2,72
		6	С/у	4,3	4,3		4,3		2,72
		7	Лоджия	2,1				2,1	
	<b>Итого по пом. №433 (квартира):</b>			<b>65,8</b>	<b>63,7</b>	<b>35,8</b>	<b>27,9</b>	<b>2,1</b>	
	434	1	Коридор	4,3	4,3		4,3		2,72
		2	С/у	3,8	3,8		3,8		2,72
		3	Кладовая	3,8	3,8		3,8		2,72
		4	Жилая комната	24,3	24,3	24,3			2,72
		5	Кухня	9,8	9,8		9,8		2,72
		6	Лоджия	2,0				2,0	
	<b>Итого по пом. №434 (квартира):</b>			<b>48,0</b>	<b>46,0</b>	<b>24,3</b>	<b>21,7</b>	<b>2,0</b>	
	435	1	Коридор	4,8	4,8		4,8		2,72
		2	С/у	4,1	4,1		4,1		2,72
		3	Кладовая	3,9	3,9		3,9		2,72
		4	Жилая комната	22,6	22,6	22,6			2,72
		5	Кухня	10,4	10,4		10,4		2,72
6		Лоджия	1,9				1,9		
<b>Итого по пом. №435 (квартира):</b>			<b>47,7</b>	<b>45,8</b>	<b>22,6</b>	<b>23,2</b>	<b>1,9</b>		
436	1	Коридор	14,6	14,6		14,6		2,72	
	2	С/у	2,2	2,2		2,2		2,72	
	3	Ванная	3,5	3,5		3,5		2,72	
	4	Кухня	11,4	11,4		11,4		2,72	
	5	Жилая комната	23,4	23,4	23,4			2,72	



22	436	6	Жилая комната	13,6	13,6	13,6		2,72	
		7	Жилая комната	15,0	15,0	15,0		2,72	
		8	Лоджия	3,2			3,2		
<b>Итого по пом. №436 (квартира):</b>				<b>86,9</b>	<b>83,7</b>	<b>52,0</b>	<b>31,7</b>	<b>3,2</b>	
22	437	1	Коридор	5,9	5,9		5,9	2,72	
		2	С/у	4,5	4,5		4,5	2,72	
		3	Кухня-ниша	7,4	7,4		7,4	2,72	
		4	Жилая комната	17,0	17,0	17,0		2,72	
		5	Лоджия	1,9			1,9		
	<b>Итого по пом. №437 (квартира):</b>				<b>36,7</b>	<b>34,8</b>	<b>17,0</b>	<b>17,8</b>	<b>1,9</b>
	438	1	Коридор	5,1	5,1		5,1	2,72	
		2	С/у	4,5	4,5		4,5	2,72	
		3	Кухня-ниша	5,5	5,5		5,5	2,72	
		4	Жилая комната	11,1	11,1	11,1		2,72	
		5	Лоджия	1,8			1,8		
	<b>Итого по пом. №438 (квартира):</b>				<b>28,0</b>	<b>26,2</b>	<b>11,1</b>	<b>15,1</b>	<b>1,8</b>
	439	1	Коридор	9,8	9,8		9,8	2,72	
		2	С/у	4,6	4,6		4,6	2,72	
		3	Кухня	11,1	11,1		11,1	2,72	
		4	Жилая комната	15,1	15,1	15,1		2,72	
		5	Жилая комната	20,4	20,4	20,4		2,72	
		6	Лоджия	1,7			1,7		
	<b>Итого по пом. №439 (квартира):</b>				<b>62,7</b>	<b>61,0</b>	<b>35,5</b>	<b>25,5</b>	<b>1,7</b>
440	1	Коридор	9,0	9,0		9,0	2,72		
	2	Ванная	3,2	3,2		3,2	2,72		
	3	Кухня	9,5	9,5		9,5	2,72		
	4	Жилая комната	10,7	10,7	10,7		2,72		
	5	С/у	2,6	2,6		2,6	2,72		
	6	Жилая комната	12,2	12,2	12,2		2,72		
	7	Жилая комната	21,7	21,7	21,7		2,72		
	8	Лоджия	1,7			1,7			
<b>Итого по пом. №440 (квартира):</b>				<b>70,6</b>	<b>68,9</b>	<b>44,6</b>	<b>24,3</b>	<b>1,7</b>	
<b>Итого по этажу 22:</b>				<b>977,8</b>	<b>934,6</b>	<b>478,2</b>	<b>456,4</b>	<b>43,2</b>	
23	210	1	Коридор	9,8	9,8		9,8	2,72	

23	210	2	С/у	3,1	3,1		3,1		2,72	
		3	Жилая комната	19,1	19,1	19,1			2,72	
		4	Кухня	14,1	14,1		14,1		2,72	
		5	С/у	3,8	3,8		3,8		2,72	
		6	Жилая комната	11,1	11,1	11,1			2,72	
		7	Лоджия	2,2				2,2		
		<b>Итого по пом. №210 (квартира):</b>				<b>63,2</b>	<b>61,0</b>	<b>30,2</b>	<b>30,8</b>	<b>2,2</b>
	211	1	Коридор	10,4	10,4		10,4		2,72	
		2	С/у	3,2	3,2		3,2		2,72	
		3	Кухня	14,9	14,9		14,9		2,72	
		4	Жилая комната	21,1	21,1	21,1			2,72	
		5	С/у	3,8	3,8		3,8		2,72	
		6	Жилая комната	11,3	11,3	11,3			2,72	
		7	Лоджия	2,2				2,2		
	<b>Итого по пом. №211 (квартира):</b>				<b>66,9</b>	<b>64,7</b>	<b>32,4</b>	<b>32,3</b>	<b>2,2</b>	
	212	1	Коридор	5,4	5,4		5,4		2,72	
		2	С/у	4,5	4,5		4,5		2,72	
		3	Жилая комната	16,8	16,8	16,8			2,72	
		4	Кухня	16,1	16,1		16,1		2,72	
		5	Лоджия	2,3				2,3		
	<b>Итого по пом. №212 (квартира):</b>				<b>45,1</b>	<b>42,8</b>	<b>16,8</b>	<b>26,0</b>	<b>2,3</b>	
	213	1	Коридор	6,8	6,8		6,8		2,72	
		2	Кладовая	2,7	2,7		2,7		2,72	
		3	С/у	4,3	4,3		4,3		2,72	
		4	Жилая комната	15,1	15,1	15,1			2,72	
		5	Кухня	16,0	16,0		16,0		2,72	
		6	Лоджия	2,2				2,2		
	<b>Итого по пом. №213 (квартира):</b>				<b>47,1</b>	<b>44,9</b>	<b>15,1</b>	<b>29,8</b>	<b>2,2</b>	
214	1	Коридор	5,5	5,5		5,5		2,72		
	2	С/у	4,2	4,2		4,2		2,72		
	3	Кухня-ниша	5,8	5,8		5,8		2,72		
	4	Жилая комната	13,5	13,5	13,5			2,72		
	5	Лоджия	3,0				3,0			
<b>Итого по пом. №214 (квартира):</b>				<b>32,0</b>	<b>29,0</b>	<b>13,5</b>	<b>15,5</b>	<b>3,0</b>		

23	215	1	Коридор	4,6	4,6		4,6		2,72	
		2	С/у	3,7	3,7		3,7		2,72	
		3	Кухня-ниша	6,2	6,2		6,2		2,72	
		4	Жилая комната	13,9	13,9	13,9			2,72	
		5	Лоджия	3,1				3,1		
	<b>Итого по пом. №215 (квартира):</b>				<b>31,5</b>	<b>28,4</b>	<b>13,9</b>	<b>14,5</b>	<b>3,1</b>	
	216	1	Коридор	4,8	4,8		4,8		2,72	
		2	С/у	3,7	3,7		3,7		2,72	
		3	Кухня-ниша	6,2	6,2		6,2		2,72	
		4	Жилая комната	13,7	13,7	13,7			2,72	
		5	Лоджия	3,0				3,0		
	<b>Итого по пом. №216 (квартира):</b>				<b>31,4</b>	<b>28,4</b>	<b>13,7</b>	<b>14,7</b>	<b>3,0</b>	
	217	1	Коридор	9,1	9,1		9,1		2,72	
		2	С/у	4,0	4,0		4,0		2,72	
		3	Жилая комната	15,3	15,3	15,3			2,72	
		4	Жилая комната	14,5	14,5	14,5			2,72	
		5	Кухня	17,4	17,4		17,4		2,72	
		6	Лоджия	2,1				2,1		
	<b>Итого по пом. №217 (квартира):</b>				<b>62,4</b>	<b>60,3</b>	<b>29,8</b>	<b>30,5</b>	<b>2,1</b>	
	218	1	Коридор	11,7	11,7		11,7		2,72	
		2	С/у	3,1	3,1		3,1		2,72	
		3	Кухня	15,2	15,2		15,2		2,72	
		4	Жилая комната	17,0	17,0	17,0			2,72	
		5	Жилая комната	15,7	15,7	15,7			2,72	
		6	С/у	4,0	4,0		4,0		2,72	
		7	Жилая комната	11,7	11,7	11,7			2,72	
		8	Лоджия	1,9				1,9		
<b>Итого по пом. №218 (квартира):</b>				<b>80,3</b>	<b>78,4</b>	<b>44,4</b>	<b>34,0</b>	<b>1,9</b>		
441	1	Коридор	3,7	3,7		3,7		2,72		
	2	С/у	4,3	4,3		4,3		2,72		
	3	Кухня-ниша	4,9	4,9		4,9		2,72		
	4	Жилая комната	9,2	9,2	9,2			2,72		
	5	Лоджия	2,7				2,7			
<b>Итого по пом. №441 (квартира):</b>				<b>24,8</b>	<b>22,1</b>	<b>9,2</b>	<b>12,9</b>	<b>2,7</b>		

23	442	1	Коридор	7,7	7,7		7,7		2,72	
		2	С/у	4,7	4,7		4,7		2,72	
		3	Кухня	15,8	15,8		15,8		2,72	
		4	Жилая комната	16,4	16,4	16,4			2,72	
		5	Лоджия	2,2				2,2		
	<b>Итого по пом. №442 (квартира):</b>				<b>46,8</b>	<b>44,6</b>	<b>16,4</b>	<b>28,2</b>	<b>2,2</b>	
	443	1	Коридор	10,0	10,0		10,0		2,72	
		2	С/у	3,7	3,7		3,7		2,72	
		3	Кухня	9,7	9,7		9,7		2,72	
		4	Жилая комната	20,7	20,7	20,7			2,72	
		5	Жилая комната	15,3	15,3	15,3			2,72	
		6	С/у	4,3	4,3		4,3		2,72	
		7	Лоджия	2,1				2,1		
	<b>Итого по пом. №443 (квартира):</b>				<b>65,8</b>	<b>63,7</b>	<b>36,0</b>	<b>27,7</b>	<b>2,1</b>	
	444	1	Коридор	4,3	4,3		4,3		2,72	
		2	С/у	3,8	3,8		3,8		2,72	
		3	Кухня	9,8	9,8		9,8		2,72	
		4	Кладовая	3,8	3,8		3,8		2,72	
		5	Жилая комната	24,3	24,3	24,3			2,72	
		6	Лоджия	2,0				2,0		
	<b>Итого по пом. №444 (квартира):</b>				<b>48,0</b>	<b>46,0</b>	<b>24,3</b>	<b>21,7</b>	<b>2,0</b>	
	445	1	Коридор	4,7	4,7		4,7		2,72	
		2	С/у	4,2	4,2		4,2		2,72	
		3	Кухня	10,3	10,3		10,3		2,72	
		4	Кладовая	3,9	3,9		3,9		2,72	
		5	Жилая комната	22,7	22,7	22,7			2,72	
		6	Лоджия	1,9				1,9		
<b>Итого по пом. №445 (квартира):</b>				<b>47,7</b>	<b>45,8</b>	<b>22,7</b>	<b>23,1</b>	<b>1,9</b>		
446	1	Коридор	14,7	14,7		14,7		2,72		
	2	С/у	2,2	2,2		2,2		2,72		
	3	Ванная	3,4	3,4		3,4		2,72		
	4	Кухня	11,4	11,4		11,4		2,72		
	5	Жилая комната	23,5	23,5	23,5			2,72		
	6	Жилая комната	13,6	13,6	13,6			2,72		

23	446	7	Жилая комната	14,9	14,9	14,9		2,72
		8	Лоджия	3,2				3,2
	<b>Итого по пом. №446 (квартира):</b>			<b>86,9</b>	<b>83,7</b>	<b>52,0</b>	<b>31,7</b>	<b>3,2</b>
	447	1	Коридор	5,9	5,9		5,9	2,72
		2	С/у	4,5	4,5		4,5	2,72
		3	Кухня-ниша	7,2	7,2		7,2	2,72
		4	Жилая комната	17,2	17,2	17,2		2,72
		5	Лоджия	1,9				1,9
	<b>Итого по пом. №447 (квартира):</b>			<b>36,7</b>	<b>34,8</b>	<b>17,2</b>	<b>17,6</b>	<b>1,9</b>
	448	1	Коридор	5,1	5,1		5,1	2,72
		2	С/у	4,4	4,4		4,4	2,72
		3	Кухня-ниша	5,7	5,7		5,7	2,72
		4	Жилая комната	11,0	11,0	11,0		2,72
		5	Лоджия	1,8				1,8
	<b>Итого по пом. №448 (квартира):</b>			<b>28,0</b>	<b>26,2</b>	<b>11,0</b>	<b>15,2</b>	<b>1,8</b>
	449	1	Коридор	9,6	9,6		9,6	2,72
		2	С/у	4,4	4,4		4,4	2,72
		3	Кухня	11,2	11,2		11,2	2,72
		4	Жилая комната	14,9	14,9	14,9		2,72
		5	Жилая комната	20,9	20,9	20,9		2,72
		6	Лоджия	1,7				1,7
	<b>Итого по пом. №449 (квартира):</b>			<b>62,7</b>	<b>61,0</b>	<b>35,8</b>	<b>25,2</b>	<b>1,7</b>
	450	1	Коридор	9,1	9,1		9,1	2,72
2		С/у	3,3	3,3		3,3	2,72	
3		Ванная	2,6	2,6		2,6	2,72	
4		Жилая комната	11,9	11,9	11,9		2,72	
5		Кухня	9,5	9,5		9,5	2,72	
6		Жилая комната	10,8	10,8	10,8		2,72	
7		Жилая комната	21,7	21,7	21,7		2,72	
8		Лоджия	1,8				1,8	
<b>Итого по пом. №450 (квартира):</b>			<b>70,7</b>	<b>68,9</b>	<b>44,4</b>	<b>24,5</b>	<b>1,8</b>	
<b>Итого по этажу 23:</b>			<b>978,0</b>	<b>934,7</b>	<b>478,8</b>	<b>455,9</b>	<b>43,3</b>	
24	219	1	Коридор	9,8	9,8		9,8	2,72
		2	С/у	3,1	3,1		3,1	2,72

24	219	3	Жилая комната	19,1	19,1	19,1		2,72	
		4	Кухня	14,1	14,1		14,1	2,72	
		5	С/у	3,7	3,7		3,7	2,72	
		6	Жилая комната	11,2	11,2	11,2		2,72	
		7	Лоджия	2,2			2,2		
	<b>Итого по пом. №219 (квартира):</b>				<b>63,2</b>	<b>61,0</b>	<b>30,3</b>	<b>30,7</b>	<b>2,2</b>
	220	1	Коридор	10,5	10,5		10,5	2,72	
		2	С/у	3,2	3,2		3,2	2,72	
		3	Кухня	15,0	15,0		15,0	2,72	
		4	Жилая комната	21,0	21,0	21,0		2,72	
		5	С/у	3,7	3,7		3,7	2,72	
		6	Жилая комната	11,3	11,3	11,3		2,72	
		7	Лоджия	2,2			2,2		
	<b>Итого по пом. №220 (квартира):</b>				<b>66,9</b>	<b>64,7</b>	<b>32,3</b>	<b>32,4</b>	<b>2,2</b>
	221	1	Коридор	5,3	5,3		5,3	2,72	
		2	С/у	4,7	4,7		4,7	2,72	
		3	Жилая комната	16,9	16,9	16,9		2,72	
		4	Кухня	15,9	15,9		15,9	2,72	
		5	Лоджия	2,3			2,3		
	<b>Итого по пом. №221 (квартира):</b>				<b>45,1</b>	<b>42,8</b>	<b>16,9</b>	<b>25,9</b>	<b>2,3</b>
	222	1	Коридор	6,9	6,9		6,9	2,72	
		2	Кладовая	2,7	2,7		2,7	2,72	
		3	С/у	4,2	4,2		4,2	2,72	
		4	Жилая комната	15,3	15,3	15,3		2,72	
		5	Кухня	15,8	15,8		15,8	2,72	
		6	Лоджия	2,2			2,2		
	<b>Итого по пом. №222 (квартира):</b>				<b>47,1</b>	<b>44,9</b>	<b>15,3</b>	<b>29,6</b>	<b>2,2</b>
223	1	Коридор	5,5	5,5		5,5	2,72		
	2	С/у	4,2	4,2		4,2	2,72		
	3	Кухня-ниша	5,8	5,8		5,8	2,72		
	4	Жилая комната	13,5	13,5	13,5		2,72		
	5	Лоджия	3,0			3,0			
<b>Итого по пом. №223 (квартира):</b>				<b>32,0</b>	<b>29,0</b>	<b>13,5</b>	<b>15,5</b>	<b>3,0</b>	
224	1	Коридор	4,6	4,6		4,6	2,72		

24	224	2	С/у	3,7	3,7		3,7		2,72	
		3	Кухня-ниша	6,2	6,2		6,2		2,72	
		4	Жилая комната	13,9	13,9	13,9			2,72	
		5	Лоджия	3,1				3,1		
	<b>Итого по пом. №224 (квартира):</b>				<b>31,5</b>	<b>28,4</b>	<b>13,9</b>	<b>14,5</b>	<b>3,1</b>	
	225	1	Коридор	4,9	4,9		4,9		2,72	
		2	С/у	3,7	3,7		3,7		2,72	
		3	Кухня-ниша	6,0	6,0		6,0		2,72	
		4	Жилая комната	13,8	13,8	13,8			2,72	
		5	Лоджия	3,0				3,0		
	<b>Итого по пом. №225 (квартира):</b>				<b>31,4</b>	<b>28,4</b>	<b>13,8</b>	<b>14,6</b>	<b>3,0</b>	
	226	1	Коридор	9,1	9,1		9,1		2,72	
		2	С/у	4,0	4,0		4,0		2,72	
		3	Жилая комната	15,4	15,4	15,4			2,72	
		4	Жилая комната	14,4	14,4	14,4			2,72	
		5	Кухня	17,4	17,4		17,4		2,72	
		6	Лоджия	2,1				2,1		
	<b>Итого по пом. №226 (квартира):</b>				<b>62,4</b>	<b>60,3</b>	<b>29,8</b>	<b>30,5</b>	<b>2,1</b>	
	227	1	Коридор	11,7	11,7		11,7		2,72	
		2	С/у	2,9	2,9		2,9		2,72	
		3	Кухня	15,2	15,2		15,2		2,72	
		4	Жилая комната	17,0	17,0	17,0			2,72	
		5	Жилая комната	15,9	15,9	15,9			2,72	
		6	С/у	4,0	4,0		4,0		2,72	
		7	Жилая комната	11,6	11,6	11,6			2,72	
		8	Лоджия	1,9				1,9		
	<b>Итого по пом. №227 (квартира):</b>				<b>80,2</b>	<b>78,3</b>	<b>44,5</b>	<b>33,8</b>	<b>1,9</b>	
451	1	Коридор	3,6	3,6		3,6		2,72		
	2	С/у	4,3	4,3		4,3		2,72		
	3	Кухня-ниша	4,9	4,9		4,9		2,72		
	4	Жилая комната	9,3	9,3	9,3			2,72		
	5	Лоджия	2,7				2,7			
<b>Итого по пом. №451 (квартира):</b>				<b>24,8</b>	<b>22,1</b>	<b>9,3</b>	<b>12,8</b>	<b>2,7</b>		
452	1	Коридор	7,8	7,8		7,8		2,72		

24	452	2	С/у	4,6	4,6		4,6		2,72	
		3	Кухня	15,8	15,8		15,8		2,72	
		4	Жилая комната	16,4	16,4	16,4			2,72	
		5	Лоджия	2,2				2,2		
	<b>Итого по пом. №452 (квартира):</b>				<b>46,8</b>	<b>44,6</b>	<b>16,4</b>	<b>28,2</b>	<b>2,2</b>	
	453	1	Коридор	10,0	10,0		10,0		2,72	
		2	С/у	4,3	4,3		4,3		2,72	
		3	Жилая комната	15,3	15,3	15,3			2,72	
		4	Жилая комната	20,6	20,6	20,6			2,72	
		5	С/у	3,7	3,7		3,7		2,72	
		6	Кухня	9,8	9,8		9,8		2,72	
		7	Лоджия	2,1				2,1		
	<b>Итого по пом. №453 (квартира):</b>				<b>65,8</b>	<b>63,7</b>	<b>35,9</b>	<b>27,8</b>	<b>2,1</b>	
	454	1	Коридор	4,4	4,4		4,4		2,72	
		2	С/у	3,8	3,8		3,8		2,72	
		3	Кладовая	3,8	3,8		3,8		2,72	
		4	Кухня	9,9	9,9		9,9		2,72	
		5	Жилая комната	24,1	24,1	24,1			2,72	
		6	Лоджия	2,0				2,0		
	<b>Итого по пом. №454 (квартира):</b>				<b>48,0</b>	<b>46,0</b>	<b>24,1</b>	<b>21,9</b>	<b>2,0</b>	
	455	1	Коридор	4,7	4,7		4,7		2,72	
		2	С/у	4,2	4,2		4,2		2,72	
		3	Кладовая	3,9	3,9		3,9		2,72	
		4	Кухня	10,4	10,4		10,4		2,72	
		5	Жилая комната	22,6	22,6	22,6			2,72	
		6	Лоджия	1,9				1,9		
	<b>Итого по пом. №455 (квартира):</b>				<b>47,7</b>	<b>45,8</b>	<b>22,6</b>	<b>23,2</b>	<b>1,9</b>	
	456	1	Коридор	14,4	14,4		14,4		2,72	
2		С/у	2,3	2,3		2,3		2,72		
3		Ванная	3,5	3,5		3,5		2,72		
4		Кухня	11,4	11,4		11,4		2,72		
5		Жилая комната	23,3	23,3	23,3			2,72		
6		Жилая комната	13,7	13,7	13,7			2,72		
7		Жилая комната	15,1	15,1	15,1			2,72		



24	456	8	Лоджия	3,2				3,2	
	<b>Итого по пом. №456 (квартира):</b>			<b>86,9</b>	<b>83,7</b>	<b>52,1</b>	<b>31,6</b>	<b>3,2</b>	
	457	1	Коридор	5,9	5,9		5,9		2,72
		2	С/у	4,5	4,5		4,5		2,72
		3	Кухня-ниша	7,3	7,3		7,3		2,72
		4	Жилая комната	17,1	17,1	17,1			2,72
		5	Лоджия	1,9				1,9	
	<b>Итого по пом. №457 (квартира):</b>			<b>36,7</b>	<b>34,8</b>	<b>17,1</b>	<b>17,7</b>	<b>1,9</b>	
	458	1	Коридор	5,1	5,1		5,1		2,72
		2	С/у	4,5	4,5		4,5		2,72
		3	Кухня-ниша	5,6	5,6		5,6		2,72
		4	Жилая комната	11,0	11,0	11,0			2,72
		5	Лоджия	1,8				1,8	
	<b>Итого по пом. №458 (квартира):</b>			<b>28,0</b>	<b>26,2</b>	<b>11,0</b>	<b>15,2</b>	<b>1,8</b>	
	459	1	Коридор	9,5	9,5		9,5		2,72
		2	С/у	4,5	4,5		4,5		2,72
		3	Кухня	11,6	11,6		11,6		2,72
4		Жилая комната	14,9	14,9	14,9			2,72	
5		Жилая комната	20,5	20,5	20,5			2,72	
6		Лоджия	1,7				1,7		
<b>Итого по пом. №459 (квартира):</b>			<b>62,7</b>	<b>61,0</b>	<b>35,4</b>	<b>25,6</b>	<b>1,7</b>		
460	1	Коридор	9,2	9,2		9,2		2,72	
	2	Ванная	3,1	3,1		3,1		2,72	
	3	С/у	2,5	2,5		2,5		2,72	
	4	Жилая комната	12,2	12,2	12,2			2,72	
	5	Кухня	9,5	9,5		9,5		2,72	
	6	Жилая комната	10,7	10,7	10,7			2,72	
	7	Жилая комната	21,7	21,7	21,7			2,72	
	8	Лоджия	1,7				1,7		
<b>Итого по пом. №460 (квартира):</b>			<b>70,6</b>	<b>68,9</b>	<b>44,6</b>	<b>24,3</b>	<b>1,7</b>		
<b>Итого по этажу 24:</b>			<b>977,8</b>	<b>934,6</b>	<b>478,8</b>	<b>455,8</b>	<b>43,2</b>		
25	228	1	Коридор	27,7	27,7		27,7		2,72
		2	С/у	4,7	4,7		4,7		2,72
		3	Кухня	38,3	38,3		38,3		2,72

25	228	4	Жилая комната	23,5	23,5	23,5			2,72	
		5	Гардеробная	7,7	7,7		7,7		2,72	
		6	Жилая комната	51,7	51,7	51,7			2,72	
		7	С/у	2,9	2,9		2,9		2,72	
		8	Жилая комната	38,9	38,9	38,9			2,72	
		9	С/у	4,5	4,5		4,5		2,72	
		10	Лоджия	3,7				3,7		
		11	Лоджия	3,6				3,6		
	12	Лоджия	3,5				3,5			
	<b>Итого по пом. №228 (квартира):</b>				<b>210,7</b>	<b>199,9</b>	<b>114,1</b>	<b>85,8</b>	<b>10,8</b>	
	229	1	Коридор	21,7	21,7		21,7		2,72	
		2	Гардеробная	3,8	3,8		3,8		2,72	
		3	С/у	4,2	4,2		4,2		2,72	
		4	С/у	4,0	4,0		4,0		2,72	
		5	Жилая комната	27,4	27,4	27,4			2,72	
		6	Жилая комната	16,1	16,1	16,1			2,72	
		7	Кухня	18,1	18,1		18,1		2,72	
		8	Жилая комната	28,6	28,6	28,6			2,72	
		9	Кладовая	9,8	9,8		9,8		2,72	
		10	Лоджия	4,2				4,2		
		11	Лоджия	7,1				7,1		
	<b>Итого по пом. №229 (квартира):</b>				<b>145,0</b>	<b>133,7</b>	<b>72,1</b>	<b>61,6</b>	<b>11,3</b>	
	230	1	Коридор	24,9	24,9		24,9		2,72	
		2	Жилая комната	16,3	16,3	16,3			2,72	
		3	Жилая комната	30,8	30,8	30,8			2,72	
		4	С/у	5,6	5,6		5,6		2,72	
		5	С/у	2,9	2,9		2,9		2,72	
		6	Жилая комната	24,0	24,0	24,0			2,72	
		7	С/у	3,6	3,6		3,6		2,72	
		8	Жилая комната	20,4	20,4	20,4			2,72	
		9	Кухня	21,1	21,1		21,1		2,72	
		10	Лоджия	1,9				1,9		
		11	Лоджия	3,4				3,4		
<b>Итого по пом. №230 (квартира):</b>				<b>154,9</b>	<b>149,6</b>	<b>91,5</b>	<b>58,1</b>	<b>5,3</b>		

25	461	1	Коридор	29,3	29,3		29,3		2,72	
		2	С/у	4,2	4,2		4,2		2,72	
		3	С/у	3,3	3,3		3,3		2,72	
		4	Жилая комната	43,3	43,3	43,3			2,72	
		5	С/у	4,1	4,1		4,1		2,72	
		6	Кухня	23,2	23,2		23,2		2,72	
		7	Жилая комната	36,7	36,7	36,7			2,72	
		8	С/у	6,3	6,3		6,3		2,72	
		9	Жилая комната	44,9	44,9	44,9			2,72	
		10	Гардеробная	4,1	4,1		4,1		2,72	
		11	Лоджия	3,4				3,4		
		12	Лоджия	3,5				3,5		
		13	Лоджия	3,6				3,6		
	<b>Итого по пом. №461 (квартира):</b>				<b>209,9</b>	<b>199,4</b>	<b>124,9</b>	<b>74,5</b>	<b>10,5</b>	
	462	1	Коридор	27,8	27,8		27,8		2,72	
		2	Жилая комната	52,0	52,0	52,0			2,72	
		3	С/у	4,5	4,5		4,5		2,72	
		4	С/у	5,5	5,5		5,5		2,72	
		5	Жилая комната	30,0	30,0	30,0			2,72	
		6	Жилая комната	31,5	31,5	31,5			2,72	
		7	Кладовая	9,4	9,4		9,4		2,72	
		8	Кухня	24,8	24,8		24,8		2,72	
		9	Лоджия	5,2				5,2		
		10	Лоджия	8,0				8,0		
	<b>Итого по пом. №462 (квартира):</b>				<b>198,7</b>	<b>185,5</b>	<b>113,5</b>	<b>72,0</b>	<b>13,2</b>	
	463	1	Коридор	14,7	14,7		14,7		2,72	
		2	Кухня	16,3	16,3		16,3		2,72	
		3	Жилая комната	72,8	72,8	72,8			2,72	
		4	С/у	4,8	4,8		4,8		2,72	
		5	С/у	5,7	5,7		5,7		2,72	
		6	Коридор	3,7	3,7		3,7		2,72	
		7	Жилая комната	25,6	25,6	25,6			2,72	
		8	Жилая комната	37,5	37,5	37,5			2,72	
		9	Лоджия	3,4				3,4		

25	463	10	Лоджия	5,7				5,7	
		11	Лоджия	1,9				1,9	
	<b>Итого по пом. №463 (квартира):</b>			<b>192,1</b>	<b>181,1</b>	<b>135,9</b>	<b>45,2</b>	<b>11,0</b>	
	<b>Итого по этажу 25:</b>			<b>1111,3</b>	<b>1049,2</b>	<b>652,0</b>	<b>397,2</b>	<b>62,1</b>	
<b>Итого по жилым квартирам:</b>				<b>28505,9</b>	<b>27235,3</b>	<b>14180,5</b>	<b>13054,8</b>	<b>1270,6</b>	

**Места общественного пользования (МОП)**

№ Этажа	№ Помещения	№ Части помещения	Назначение части помещения	Площадь с учетом неотопливаемых частей помещений	Общая площадь нежилого помещения	В том числе площадь			Высота помещений по внутреннему обмеру, м
						Основная	Вспомогательная	Лоджий, балконов, терасс, веранд	
1	2	3	4	5	6	7	8	9	10
-2	I	1	Помещение автостоянки	1371,9	1371,9		1371,9		2,94
		2	Тамбур шлюз	4,6	4,6		4,6		2,94
		3	Лестничная площадка	17,2	17,2		17,2		2,94
		4	Венткамера	74,1	74,1		74,1		2,94
		5	Пом.техническое	5,6	5,6		5,6		2,94
		6	Пом.техническое	15,2	15,2		15,2		2,94
		7	Тамбур шлюз	4,1	4,1		4,1		2,94
		8	Лестничная площадка	15,8	15,8		15,8		2,94
		9	Тамбур шлюз	4,2	4,2		4,2		2,94
		10	Лифтовой холл	16,9	16,9		16,9		2,94
		11	Пом.техническое	2,2	2,2		2,2		2,94
		12	Венткамера	57,9	57,9		57,9		2,94
		13	Лестничная площадка	17,3	17,3		17,3		2,94
		14	Тамбур шлюз	2,7	2,7		2,7		2,94
		15	Пом.техническое	2,3	2,3		2,3		2,94
		16	Тамбур шлюз	3,9	3,9		3,9		2,94
		17	Лифтовой холл	5,2	5,2		5,2		2,94
		18	Пом.техническое	2,1	2,1		2,1		2,94
		19	Венткамера	18,2	18,2		18,2		2,94
		20	Венткамера	47,3	47,3		47,3		2,94
		21	Тамбур шлюз	3,5	3,5		3,5		2,94
		22	Лестничная площадка	20,5	20,5		20,5		2,94

-2	I	23	Тамбур шлюз	4,3	4,3		4,3		2,94
		24	Лестничная площадка	16,1	16,1		16,1		2,94
		25	Комната уборочного инвентаря	11,9	11,9		11,9		2,94
		26	Лифтовой холл	15,9	15,9		15,9		2,94
		27	Тамбур шлюз	4,2	4,2		4,2		2,94
		28	Помещение автостоянки	44,9	44,9		44,9		2,94
		29	Помещение автостоянки	33,8	33,8		33,8		2,94
		30	Помещение автостоянки	19,3	19,3		19,3		2,94
		30a	Помещение автостоянки	20,0	20,0		20,0		2,94
		31	Лифтовая шахта	5,1	5,1		5,1		2,94
		32	Лифтовая шахта	4,8	4,8		4,8		2,94
		33	Лифтовая шахта	5,1	5,1		5,1		2,94
<b>Итого по помещению I:</b>				<b>1898,1</b>	<b>1898,1</b>		<b>1898,1</b>		
<b>Итого по этажу -2:</b>				<b>1898,1</b>	<b>1898,1</b>		<b>1898,1</b>		
-1	I	75	Помещение автостоянки	1269,3	1269,3		1269,3		2,3-2,89
		76	Помещение автостоянки	44,9	44,9		44,9		2,3-2,89
		77	Электрощитовая	9,8	9,8		9,8		2,3-2,89
		78	Насосная	41,4	41,4		41,4		2,3-2,89
		79	Венткамера	27,3	27,3		27,3		2,3-2,89
		80	Форкамера	3,7	3,7		3,7		2,3-2,89
		81	Лестничная площадка	17,1	17,1		17,1		2,3-2,89
		82	Лестничная клетка	15,5	15,5		15,5		2,3-2,89
		83	ИПТ	86,9	86,9		86,9		2,3-2,89
		84	АПТ	15,2	15,2		15,2		2,3-2,89
		85	Пом.техническое	21,4	21,4		21,4		2,3-2,89
		86	Тамбур шлюз	2,9	2,9		2,9		2,3-2,89
		87	Лестничная площадка	16,1	16,1		16,1		2,3-2,89
		88	Лифтовой холл	17,8	17,8		17,8		2,3-2,89
		89	Тамбур шлюз	4,0	4,0		4,0		2,3-2,89
		90	С/у	7,6	7,6		7,6		2,3-2,89
		91	Комната охраны	26,2	26,2		26,2		2,3-2,89
		92	Лестничная площадка	17,3	17,3		17,3		2,3-2,89
93	Тамбур шлюз	2,7	2,7		2,7		2,3-2,89		
94	Помещение автостоянки	19,1	19,1		19,1		2,3-2,89		
95	Помещение автостоянки	19,9	19,9		19,9		2,3-2,89		
96	Пом.техническое	5,5	5,5		5,5		2,3-2,89		

-1	I	97	Пом.подсобное	25,0	25,0		25,0		2,3-2,89	
		98	Лифтовой холл	5,5	5,5		5,5		2,3-2,89	
		99	Тамбур шлюз	3,5	3,5		3,5		2,3-2,89	
		100	Пом.техническое	2,1	2,1		2,1		2,3-2,89	
		101	Электрощитовая	18,2	18,2		18,2		2,3-2,89	
		102	Электрощитовая	17,8	17,8		17,8		2,3-2,89	
		103	Тамбур шлюз	3,4	3,4		3,4		2,3-2,89	
		104	Лестничная площадка	20,5	20,5		20,5		2,3-2,89	
		105	Рампа	129,4	129,4		129,4		2,3-2,89	
		106	Электрощитовая	29,0	29,0		29,0		2,3-2,89	
		107	Тамбур шлюз	3,3	3,3		3,3		2,3-2,89	
		108	Лестничная площадка	17,0	17,0		17,0		2,3-2,89	
		109	Комната уборочного инвентаря	4,9	4,9		4,9		2,3-2,89	
		110	Лифтовой холл	11,4	11,4		11,4		2,3-2,89	
		111	Тамбур шлюз	3,9	3,9		3,9		2,3-2,89	
<b>Итого по помещению I:</b>				<b>1986,5</b>	<b>1986,5</b>		<b>1986,5</b>			
<b>Итого по этажу -1:</b>				<b>1986,5</b>	<b>1986,5</b>		<b>1986,5</b>			
1	II	1	Тамбур	3,2	3,2		3,2		4,50	
		2	Комната консьержа	6,3	6,3		6,3		4,50	
		3	С/у	2,1	2,1		2,1		4,50	
		4	Вестибюль	14,9	14,9		14,9		4,50	
		5	Лифтовая шахта	4,5	4,5		4,5		4,50	
		6	Колясочная	14,9	14,9		14,9		4,50	
		7	Лестничная площадка	5,8	5,8		5,8		4,50	
		8	Комната уборочного инвентаря	2,8	2,8		2,8		4,50	
	<b>Итого по помещению II:</b>				<b>54,5</b>	<b>54,5</b>		<b>54,5</b>		
	III	1	Тамбур	2,7	2,7		2,7		4,52	
		2	Комната консьержа	9,4	9,4		9,4		4,52	
		3	С/у	1,7	1,7		1,7		4,52	
		4	Комната уборочного инвентаря	3,9	3,9		3,9		4,52	
		5	Вестибюль	23,5	23,5		23,5		4,52	
6		Лифтовой холл	17,2	17,2		17,2		4,52		
7		Лифтовая шахта	3,3	3,3		3,3		4,52		
8	Лифтовая шахта	3,3	3,3		3,3		4,52			
9	Лифтовая шахта	4,5	4,5		4,5		4,52			
<b>Итого по помещению III:</b>				<b>69,5</b>	<b>69,5</b>		<b>69,5</b>			

1	IV	1	Тамбур	4,3	4,3		4,3		4,52
		2	Тамбур	6,0	6,0		6,0		4,52
		3	Комната консьержа	8,1	8,1		8,1		4,52
		4	С/у	1,9	1,9		1,9		4,52
		5	Комната уборочного инвентаря	4,2	4,2		4,2		4,52
		6	Холл	25,6	25,6		25,6		4,52
		7	Лифтовой холл	15,4	15,4		15,4		4,52
		8	Шахта лифта	4,5	4,5		4,5		4,52
		9	Шахта лифта	3,3	3,3		3,3		4,52
		10	Шахта лифта	3,3	3,3		3,3		4,52
	<b>Итого по помещению IV:</b>			<b>76,6</b>	<b>76,6</b>		<b>76,6</b>		
	V	1	Тамбур	2,4	2,4		2,4		3,50
		2	Тамбур	2,8	2,8		2,8		3,50
		3	Комната консьержа	6,4	6,4		6,4		3,50
		4	С/у	2,8	2,8		2,8		3,50
		5	Холл	29,2	29,2		29,2		3,50
		6	Лифтовой холл	9,3	9,3		9,3		3,50
		7	Шахта лифта	2,8	2,8		2,8		3,50
	<b>Итого по помещению V:</b>			<b>55,7</b>	<b>55,7</b>		<b>55,7</b>		
	VI	1	Тамбур	4,8	4,8		4,8		4,52
2		Лестничная площадка	15,3	15,3		15,3		4,52	
<b>Итого по помещению VI:</b>			<b>20,1</b>	<b>20,1</b>		<b>20,1</b>			
X	1	Тамбур	5,9	5,9		5,9		4,52	
	2	Лестничная площадка	8,9	8,9		8,9		4,52	
<b>Итого по помещению X:</b>			<b>14,8</b>	<b>14,8</b>		<b>14,8</b>			
XI	1	Мусорокамера	2,6	2,6		2,6		4,52	
	<b>Итого по помещению XI:</b>			<b>2,6</b>	<b>2,6</b>		<b>2,6</b>		
XVII	1	Электрощитовая	13,9	13,9		13,9		3,50	
	<b>Итого по помещению XVII:</b>			<b>13,9</b>	<b>13,9</b>		<b>13,9</b>		
XVIII	1	Тамбур	2,4	2,4		2,4		3,50	
	2	Лестничная площадка	17,1	17,1		17,1		3,50	
<b>Итого по помещению XVIII:</b>			<b>19,5</b>	<b>19,5</b>		<b>19,5</b>			
XIX	1	Мусорокамера	5,1	5,1		5,1		4,52	
	<b>Итого по помещению XIX:</b>			<b>5,1</b>	<b>5,1</b>		<b>5,1</b>		
XX	1	Тамбур	3,2	3,2		3,2		4,52	
	2	Лестничная площадка	14,9	14,9		14,9		4,52	



1	XX	<b>Итого по помещению XX:</b>		<b>18,1</b>	<b>18,1</b>		<b>18,1</b>	
	XXI	1	Тамбур	3,9	3,9		3,9	3,50
		2	Лестничная площадка	15,5	15,5		15,5	3,50
		<b>Итого по помещению XXI:</b>		<b>19,4</b>	<b>19,4</b>		<b>19,4</b>	
	XXII	1	Тамбур	7,1	7,1		7,1	4,52
		2	Тамбур	11,9	11,9		11,9	4,52
		3	Лестничная площадка	4,0	4,0		4,0	4,52
		<b>Итого по помещению XXII:</b>		<b>23,0</b>	<b>23,0</b>		<b>23,0</b>	
	XXIII	1	Лестничная площадка	9,4	9,4		9,4	4,52
		<b>Итого по помещению XXIII:</b>		<b>9,4</b>	<b>9,4</b>		<b>9,4</b>	
	XXIV	1	Мусорокамера	3,9	3,9		3,9	4,52
		<b>Итого по помещению XXIV:</b>		<b>3,9</b>	<b>3,9</b>		<b>3,9</b>	
	XXV	1	Тамбур	2,8	2,8		2,8	4,52
		2	Коридор	17,4	17,4		17,4	4,52
		3	Лестничная площадка	9,8	9,8		9,8	4,52
		<b>Итого по помещению XXV:</b>		<b>30,0</b>	<b>30,0</b>		<b>30,0</b>	
XXVI	1	Тамбур	4,6	4,6		4,6	4,52	
	2	Пожарный пост	24,4	24,4		24,4	4,52	
	<b>Итого по помещению XXVI:</b>		<b>29,0</b>	<b>29,0</b>		<b>29,0</b>		
<b>Итого по этажу 1:</b>				<b>465,1</b>	<b>465,1</b>		<b>465,1</b>	
2	II	8	Коридор	11,7	11,7		11,7	2,70
		9	Лестничная площадка	11,5	11,5		11,5	2,70
		<b>Итого по помещению II:</b>		<b>23,2</b>	<b>23,2</b>		<b>23,2</b>	
	III	10	Коридор	35,9	35,9		35,9	2,72
		11	Лифтовой холл	17,3	17,3		17,3	2,72
		12	Тамбур переходной	4,2	4,2		4,2	2,72
		13	Лоджия переходная	3,2	3,2		3,2	2,72
		14	Лестничная площадка	15,4	15,4		15,4	2,72
	<b>Итого по помещению III:</b>		<b>76,0</b>	<b>76,0</b>		<b>76,0</b>		
	IV	11	Коридор	40,9	40,9		40,9	2,72
		12	Лифтовой холл	15,5	15,5		15,5	2,72
		13	Тамбур переходной	3,8	3,8		3,8	2,72
		14	Тамбур переходной	3,8	3,8		3,8	2,72
		15	Лестничная площадка	15,6	15,6		15,6	2,72
	<b>Итого по помещению IV:</b>		<b>79,6</b>	<b>79,6</b>		<b>79,6</b>		

2	V	8	Коридор	37	37		37		2,72
		9	Лифтовой холл	9,4	9,4		9,4		2,72
		10	Лестничная площадка	14,9	14,9		14,9		2,72
		10a	Мусорокамера	2,7	2,7		2,7		2,72
	<b>Итого по помещению V:</b>			<b>64,0</b>	<b>64,0</b>		<b>64,0</b>		
<b>Итого по этажу 2:</b>			<b>242,8</b>	<b>242,8</b>		<b>242,8</b>			
3	II	10	Коридор	11,7	11,7		11,7		2,70
		11	Лестничная площадка	11,5	11,5		11,5		2,70
	<b>Итого по помещению II:</b>			<b>23,2</b>	<b>23,2</b>		<b>23,2</b>		
	III	15	Коридор	35,9	35,9		35,9		2,72
		16	Лифтовой холл	17,3	17,3		17,3		2,72
		17	Тамбур переходной	4	4		4		2,72
		18	Лоджия переходная	3,2	3,2		3,2		2,72
		19	Лестничная площадка	15,4	15,4		15,4		2,72
	<b>Итого по помещению III:</b>			<b>75,8</b>	<b>75,8</b>		<b>75,8</b>		
	IV	16	Коридор	40,9	40,9		40,9		2,72
		17	Лифтовой холл	15,7	15,7		15,7		2,72
		18	Тамбур переходной	3,8	3,8		3,8		2,72
		19	Лоджия переходная	3,6	3,6		3,6		2,72
		20	Лестничная площадка	15,6	15,6		15,6		2,72
	<b>Итого по помещению IV:</b>			<b>79,6</b>	<b>79,6</b>		<b>79,6</b>		
V	11	Коридор	36,1	36,1		36,1		2,72	
	12	Лифтовой холл	9,4	9,4		9,4		2,72	
	13	Лестничная площадка	18,1	18,1		18,1		2,72	
<b>Итого по помещению V:</b>			<b>63,6</b>	<b>63,6</b>		<b>63,6</b>			
<b>Итого по этажу 3:</b>			<b>242,2</b>	<b>242,2</b>		<b>242,2</b>			
4	II	12	Коридор	11,7	11,7		11,7		2,70
		13	Лестничная площадка	11,5	11,5		11,5		2,70
	<b>Итого по помещению II:</b>			<b>23,2</b>	<b>23,2</b>		<b>23,2</b>		
	III	20	Коридор	35,9	35,9		35,9		2,72
		21	Лифтовой холл	17,3	17,3		17,3		2,72
		22	Тамбур переходной	4,1	4,1		4,1		2,72
		23	Лоджия переходная	3,2	3,2		3,2		2,72
		24	Лестничная площадка	15,4	15,4		15,4		2,72
<b>Итого по помещению III:</b>			<b>75,9</b>	<b>75,9</b>		<b>75,9</b>			

4	IV	21	Коридор	40,9	40,9		40,9		2,72
		22	Лифтовой холл	15,7	15,7		15,7		2,72
		23	Тамбур переходной	3,8	3,8		3,8		2,72
		24	Лоджия переходная	3,8	3,8		3,8		2,72
		25	Лестничная площадка	15,6	15,6		15,6		2,72
	<b>Итого по помещению IV:</b>			<b>79,8</b>	<b>79,8</b>		<b>79,8</b>		
	V	14	Коридор	37,6	37,6		37,6		2,72
		15	Лифтовой холл	9,5	9,5		9,5		2,72
		16	Лестничная площадка	18,1	18,1		18,1		2,72
	<b>Итого по помещению V:</b>			<b>65,2</b>	<b>65,2</b>		<b>65,2</b>		
<b>Итого по этажу 4:</b>			<b>244,1</b>	<b>244,1</b>		<b>244,1</b>			
5	II	14	Коридор	11,8	11,8		11,8		2,70
		15	Лестничная площадка	11,5	11,5		11,5		2,70
	<b>Итого по помещению II:</b>			<b>23,3</b>	<b>23,3</b>		<b>23,3</b>		
	III	25	Коридор	35,9	35,9		35,9		2,72
		26	Лифтовой холл	17,3	17,3		17,3		2,72
		27	Тамбур переходной	4,2	4,2		4,2		2,72
		28	Лоджия переходная	3,2	3,2		3,2		2,72
		29	Лестничная площадка	15,4	15,4		15,4		2,72
	<b>Итого по помещению III:</b>			<b>76</b>	<b>76</b>		<b>76</b>		
	IV	26	Коридор	40,8	40,8		40,8		2,72
		27	Лифтовой холл	15,7	15,7		15,7		2,72
		28	Тамбур переходной	3,8	3,8		3,8		2,72
		29	Лоджия переходная	3,8	3,8		3,8		2,72
		30	Лестничная площадка	15,6	15,6		15,6		2,72
	<b>Итого по помещению IV:</b>			<b>79,7</b>	<b>79,7</b>		<b>79,7</b>		
V	17	Коридор	38,2	38,2		38,2		2,72	
	18	Лифтовой холл	9,4	9,4		9,4		2,72	
	19	Лестничная площадка	17,8	17,8		17,8		2,72	
<b>Итого по помещению V:</b>			<b>65,4</b>	<b>65,4</b>		<b>65,4</b>			
<b>Итого по этажу 5:</b>			<b>244,4</b>	<b>244,4</b>		<b>244,4</b>			
6	II	16	Коридор	11,8	11,8		11,8		2,70
		17	Лестничная площадка	11,5	11,5		11,5		2,70
	<b>Итого по помещению II:</b>			<b>23,3</b>	<b>23,3</b>		<b>23,3</b>		
	III	30	Коридор	35,9	35,9		35,9		2,72
		31	Лифтовой холл	17,3	17,3		17,3		2,72

6	III	32	Тамбур переходной	4,3	4,3	4,3	2,72	
		33	Лоджия переходная	3,2	3,2	3,2	2,72	
		34	Лестничная площадка	15,4	15,4	15,4	2,72	
	<b>Итого по помещению III:</b>				<b>76,1</b>	<b>76,1</b>	<b>76,1</b>	
	IV	31	Коридор	40,8	40,8	40,8	2,72	
		32	Лифтовой холл	15,7	15,7	15,7	2,72	
	IV	33	Тамбур переходной	3,8	3,8	3,8	2,72	
		34	Лоджия переходная	3,8	3,8	3,8	2,72	
		35	Лестничная площадка	15,6	15,6	15,6	2,72	
	<b>Итого по помещению IV:</b>				<b>79,7</b>	<b>79,7</b>	<b>79,7</b>	
	V	20	Коридор	37,1	37,1	37,1	2,72	
		21	Лифтовой холл	9,4	9,4	9,4	2,72	
22		Лестничная площадка	17,8	17,8	17,8	2,72		
<b>Итого по помещению V:</b>				<b>64,3</b>	<b>64,3</b>	<b>64,3</b>		
<b>Итого по этажу 6:</b>				<b>243,4</b>	<b>243,4</b>	<b>243,4</b>		
7	III	35	Коридор	35,9	35,9	35,9	2,72	
		36	Лифтовой холл	17,3	17,3	17,3	2,72	
		37	Тамбур переходной	4	4	4	2,72	
		38	Лоджия переходная	3,2	3,2	3,2	2,72	
		39	Лестничная площадка	15,4	15,4	15,4	2,72	
	<b>Итого по помещению III:</b>				<b>75,8</b>	<b>75,8</b>	<b>75,8</b>	
	IV	36	Коридор	40,8	40,8	40,8	2,72	
		37	Лифтовой холл	15,7	15,7	15,7	2,72	
		38	Тамбур переходной	3,8	3,8	3,8	2,72	
		39	Лоджия переходная	3,8	3,8	3,8	2,72	
		40	Лестничная площадка	15,6	15,6	15,6	2,72	
	<b>Итого по помещению IV:</b>				<b>79,7</b>	<b>79,7</b>	<b>79,7</b>	
V	23	Коридор	37,1	37,1	37,1	2,72		
	24	Лифтовой холл	9,4	9,4	9,4	2,72		
	25	Лестничная площадка	18,1	18,1	18,1	2,72		
<b>Итого по помещению V:</b>				<b>64,6</b>	<b>64,6</b>	<b>64,6</b>		
<b>Итого по этажу 7:</b>				<b>220,1</b>	<b>220,1</b>	<b>220,1</b>		
8	III	40	Коридор	35,9	35,9	35,9	2,72	
		41	Лифтовой холл	17,3	17,3	17,3	2,72	
		42	Тамбур переходной	4,1	4,1	4,1	2,72	
		43	Лоджия переходная	3,4	3,4	3,4	2,72	

8	III	44	Лестничная площадка	15,4	15,4		15,4		2,72
	<b>Итого по помещению III:</b>			<b>76,1</b>	<b>76,1</b>		<b>76,1</b>		
	IV	41	Коридор	40,8	40,8		40,8		2,72
		42	Лифтовой холл	15,7	15,7		15,7		2,72
		43	Тамбур переходной	3,8	3,8		3,8		2,72
		44	Лоджия переходная	3,8	3,8		3,8		2,72
		45	Лестничная площадка	15,6	15,6		15,6		2,72
	<b>Итого по помещению IV:</b>			<b>79,7</b>	<b>79,7</b>		<b>79,7</b>		
	V	26	Коридор	37	37		37		2,72
		27	Лифтовой холл	9,4	9,4		9,4		2,72
		28	Лестничная площадка	18	18		18		2,72
<b>Итого по помещению V:</b>			<b>64,4</b>	<b>64,4</b>		<b>64,4</b>			
<b>Итого по этажу 8:</b>			<b>220,2</b>	<b>220,2</b>		<b>220,2</b>			
9	III	45	Коридор	35,9	35,9		35,9		2,72
		46	Лифтовой холл	17,3	17,3		17,3		2,72
		47	Тамбур переходной	4,2	4,2		4,2		2,72
		48	Лоджия переходная	3,4	3,4		3,4		2,72
		49	Лестничная площадка	15,4	15,4		15,4		2,72
	<b>Итого по помещению III:</b>			<b>76,2</b>	<b>76,2</b>		<b>76,2</b>		
	IV	46	Коридор	40,8	40,8		40,8		2,72
		47	Лифтовой холл	15,6	15,6		15,6		2,72
		48	Тамбур переходной	3,8	3,8		3,8		2,72
		49	Лоджия переходная	3,6	3,6		3,6		2,72
		50	Лестничная площадка	15,6	15,6		15,6		2,72
	<b>Итого по помещению IV:</b>			<b>79,4</b>	<b>79,4</b>		<b>79,4</b>		
	V	29	Коридор	37,1	37,1		37,1		2,72
		30	Лифтовой холл	9,4	9,4		9,4		2,72
31		Лестничная площадка	18,1	18,1		18,1		2,72	
<b>Итого по помещению V:</b>			<b>64,6</b>	<b>64,6</b>		<b>64,6</b>			
<b>Итого по этажу 9:</b>			<b>220,2</b>	<b>220,2</b>		<b>220,2</b>			
10	III	50	Коридор	35,9	35,9		35,9		2,72
		51	Лифтовой холл	17,3	17,3		17,3		2,72
		52	Тамбур переходной	4,1	4,1		4,1		2,72
		53	Лоджия переходная	3,4	3,4		3,4		2,72
		54	Лестничная площадка	15,4	15,4		15,4		2,72

10	<b>Итого по помещению III:</b>			<b>76,1</b>	<b>76,1</b>		<b>76,1</b>	
	IV	51	Коридор	40,8	40,8		40,8	2,72
		52	Лифтовой холл	15,6	15,6		15,6	2,72
		53	Тамбур переходной	3,8	3,8		3,8	2,72
		54	Лоджия переходная	3,6	3,6		3,6	2,72
		55	Лестничная площадка	15,6	15,6		15,6	2,72
	<b>Итого по помещению IV:</b>			<b>79,4</b>	<b>79,4</b>		<b>79,4</b>	
	V	32	Коридор	37,1	37,1		37,1	2,72
		33	Лифтовой холл	9,5	9,5		9,5	2,72
		34	Лестничная площадка	18,1	18,1		18,1	2,72
<b>Итого по помещению V:</b>			<b>64,7</b>	<b>64,7</b>		<b>64,7</b>		
<b>Итого по этажу 10:</b>			<b>220,2</b>	<b>220,2</b>		<b>220,2</b>		
11	III	55	Коридор	35,7	35,7		35,7	2,72
		56	Лифтовой холл	17,3	17,3		17,3	2,72
		57	Тамбур переходной	4,1	4,1		4,1	2,72
		58	Лоджия переходная	3,4	3,4		3,4	2,72
		59	Лестничная площадка	15,4	15,4		15,4	2,72
	<b>Итого по помещению III:</b>			<b>75,9</b>	<b>75,9</b>		<b>75,9</b>	
	IV	56	Коридор	40,3	40,3		40,3	2,72
		57	Лифтовой холл	15,6	15,6		15,6	2,72
		58	Тамбур переходной	3,6	3,6		3,6	2,72
		59	Лоджия переходная	3,6	3,6		3,6	2,72
60		Лестничная площадка	15,6	15,6		15,6	2,72	
<b>Итого по помещению IV:</b>			<b>78,7</b>	<b>78,7</b>		<b>78,7</b>		
<b>Итого по этажу 11:</b>			<b>154,6</b>	<b>154,6</b>		<b>154,6</b>		
12	III	60	Коридор	36,8	36,8		36,8	2,72
		61	Лифтовой холл	17,3	17,3		17,3	2,72
		62	Тамбур переходной	4,1	4,1		4,1	2,72
		63	Лоджия переходная	3,4	3,4		3,4	2,72
		64	Лестничная площадка	15,4	15,4		15,4	2,72
	<b>Итого по помещению III:</b>			<b>77</b>	<b>77</b>		<b>77</b>	
	IV	61	Коридор	40,9	40,9		40,9	2,72
		62	Лифтовой холл	15,7	15,7		15,7	2,72
		63	Тамбур переходной	3,6	3,6		3,6	2,72
		64	Лоджия переходная	3,6	3,6		3,6	2,72
65		Лестничная площадка	15,6	15,6		15,6	2,72	

12	<b>Итого по помещению IV:</b>			<b>79,4</b>	<b>79,4</b>		<b>79,4</b>	
<b>Итого по этажу 12:</b>				<b>156,4</b>	<b>156,4</b>		<b>156,4</b>	
13	III	65	Коридор	35	35		35	2,72
		66	Лифтовой холл	17,3	17,3		17,3	2,72
		67	Тамбур переходной	4,1	4,1		4,1	2,72
		68	Лоджия переходная	3,2	3,2		3,2	2,72
		69	Лестничная площадка	15,4	15,4		15,4	2,72
	<b>Итого по помещению III:</b>			<b>75</b>	<b>75</b>		<b>75</b>	
	IV	66	Коридор	40,9	40,9		40,9	2,72
		67	Лифтовой холл	15,6	15,6		15,6	2,72
		68	Тамбур переходной	3,6	3,6		3,6	2,72
		69	Лоджия переходная	3,6	3,6		3,6	2,72
70		Лестничная площадка	15,6	15,6		15,6	2,72	
<b>Итого по помещению IV:</b>			<b>79,3</b>	<b>79,3</b>		<b>79,3</b>		
<b>Итого по этажу 13:</b>				<b>154,3</b>	<b>154,3</b>		<b>154,3</b>	
14	III	70	Коридор	35,5	35,5		35,5	2,72
		71	Лифтовой холл	17,3	17,3		17,3	2,72
		72	Тамбур переходной	4,4	4,4		4,4	2,72
		73	Лоджия переходная	3,6	3,6		3,6	2,72
		74	Лестничная площадка	15,4	15,4		15,4	2,72
	<b>Итого по помещению III:</b>			<b>76,2</b>	<b>76,2</b>		<b>76,2</b>	
	IV	71	Коридор	40,8	40,8		40,8	2,72
		72	Лифтовой холл	15,6	15,6		15,6	2,72
		73	Тамбур переходной	3,6	3,6		3,6	2,72
		74	Лоджия переходная	3,6	3,6		3,6	2,72
75		Лестничная площадка	15,6	15,6		15,6	2,72	
<b>Итого по помещению IV:</b>			<b>79,2</b>	<b>79,2</b>		<b>79,2</b>		
<b>Итого по этажу 14:</b>				<b>155,4</b>	<b>155,4</b>		<b>155,4</b>	
15	III	75	Коридор	36,3	36,3		36,3	2,72
		76	Лифтовой холл	17,3	17,3		17,3	2,72
		77	Тамбур переходной	4,1	4,1		4,1	2,72
		78	Лоджия переходная	3,2	3,2		3,2	2,72
		79	Лестничная площадка	15,4	15,4		15,4	2,72
	<b>Итого по помещению III:</b>			<b>76,3</b>	<b>76,3</b>		<b>76,3</b>	
	IV	76	Коридор	40,8	40,8		40,8	2,72
77		Лифтовой холл	15,6	15,6		15,6	2,72	

15	IV	78	Тамбур переходной	3,6	3,6		3,6		2,72
		79	Лоджия переходная	3,6	3,6		3,6		2,72
		80	Лестничная площадка	15,6	15,6		15,6		2,72
	<b>Итого по помещению IV:</b>			<b>79,2</b>	<b>79,2</b>		<b>79,2</b>		
<b>Итого по этажу 15:</b>			<b>155,5</b>	<b>155,5</b>		<b>155,5</b>			
16	III	80	Коридор	36,1	36,1		36,1		2,72
		81	Лифтовой холл	17,4	17,4		17,4		2,72
		82	Тамбур переходной	4,4	4,4		4,4		2,72
		83	Лоджия переходная	3,4	3,4		3,4		2,72
		84	Лестничная площадка	15,4	15,4		15,4		2,72
	<b>Итого по помещению III:</b>			<b>76,7</b>	<b>76,7</b>		<b>76,7</b>		
	IV	81	Коридор	40,8	40,8		40,8		2,72
		82	Лифтовой холл	15,6	15,6		15,6		2,72
		83	Тамбур переходной	3,6	3,6		3,6		2,72
		84	Лоджия переходная	3,6	3,6		3,6		2,72
85		Лестничная площадка	15,6	15,6		15,6		2,72	
<b>Итого по помещению IV:</b>			<b>79,2</b>	<b>79,2</b>		<b>79,2</b>			
<b>Итого по этажу 16:</b>			<b>155,9</b>	<b>155,9</b>		<b>155,9</b>			
17	III	85	Коридор	36,3	36,3		36,3		2,72
		86	Лифтовой холл	17,3	17,3		17,3		2,72
		87	Тамбур переходной	4,2	4,2		4,2		2,72
		88	Лоджия переходная	3,2	3,2		3,2		2,72
		89	Лестничная площадка	15,4	15,4		15,4		2,72
	<b>Итого по помещению III:</b>			<b>76,4</b>	<b>76,4</b>		<b>76,4</b>		
	IV	86	Коридор	40,8	40,8		40,8		2,72
		87	Лифтовой холл	15,6	15,6		15,6		2,72
		88	Тамбур переходной	3,6	3,6		3,6		2,72
		89	Лоджия переходная	3,6	3,6		3,6		2,72
90		Лестничная площадка	15,6	15,6		15,6		2,72	
<b>Итого по помещению IV:</b>			<b>79,2</b>	<b>79,2</b>		<b>79,2</b>			
<b>Итого по этажу 17:</b>			<b>155,6</b>	<b>155,6</b>		<b>155,6</b>			
18	III	90	Коридор	36	36		36		2,72
		91	Лифтовой холл	17,3	17,3		17,3		2,72
		92	Тамбур переходной	4,1	4,1		4,1		2,72
		93	Лоджия переходная	3,4	3,4		3,4		2,72
		94	Лестничная площадка	15,4	15,4		15,4		2,72



18	<b>Итого по помещению III:</b>			<b>76,2</b>	<b>76,2</b>		<b>76,2</b>	
	IV	91	Коридор	40,8	40,8		40,8	2,72
		92	Лифтовой холл	15,6	15,6		15,6	2,72
		93	Тамбур переходной	3,6	3,6		3,6	2,72
		94	Лоджия переходная	3,6	3,6		3,6	2,72
		95	Лестничная площадка	15,6	15,6		15,6	2,72
<b>Итого по помещению IV:</b>			<b>79,2</b>	<b>79,2</b>		<b>79,2</b>		
<b>Итого по этажу 18:</b>			<b>155,4</b>	<b>155,4</b>		<b>155,4</b>		
19	III	95	Коридор	36,3	36,3		36,3	2,72
		96	Лифтовой холл	17,3	17,3		17,3	2,72
		97	Тамбур переходной	4,2	4,2		4,2	2,72
		98	Лоджия переходная	3,2	3,2		3,2	2,72
		99	Лестничная площадка	15,4	15,4		15,4	2,72
	<b>Итого по помещению III:</b>			<b>76,4</b>	<b>76,4</b>		<b>76,4</b>	
	IV	96	Коридор	40,8	40,8		40,8	2,72
		97	Лифтовой холл	15,6	15,6		15,6	2,72
		98	Тамбур переходной	3,6	3,6		3,6	2,72
		99	Лоджия переходная	3,8	3,8		3,8	2,72
100		Лестничная площадка	15,6	15,6		15,6	2,72	
<b>Итого по помещению IV:</b>			<b>79,4</b>	<b>79,4</b>		<b>79,4</b>		
<b>Итого по этажу 19:</b>			<b>155,8</b>	<b>155,8</b>		<b>155,8</b>		
20	III	100	Коридор	36,3	36,3		36,3	2,72
		101	Лифтовой холл	17,3	17,3		17,3	2,72
		102	Тамбур переходной	4,2	4,2		4,2	2,72
		103	Лоджия переходная	3,2	3,2		3,2	2,72
		104	Лестничная площадка	15,4	15,4		15,4	2,72
	<b>Итого по помещению III:</b>			<b>76,4</b>	<b>76,4</b>		<b>76,4</b>	
	IV	101	Коридор	40,8	40,8		40,8	2,72
		102	Лифтовой холл	15,6	15,6		15,6	2,72
		103	Тамбур переходной	3,6	3,6		3,6	2,72
		104	Лоджия переходная	3,6	3,6		3,6	2,72
105		Лестничная площадка	15,6	15,6		15,6	2,72	
<b>Итого по помещению IV:</b>			<b>79,2</b>	<b>79,2</b>		<b>79,2</b>		
<b>Итого по этажу 20:</b>			<b>155,6</b>	<b>155,6</b>		<b>155,6</b>		
21	III	105	Коридор	36,6	36,6		36,6	2,72
		106	Лифтовой холл	17,4	17,4		17,4	2,72

21	III	107	Тамбур переходной	4,4	4,4	4,4	2,72
		108	Лоджия переходная	3,4	3,4	3,4	2,72
		109	Лестничная площадка	15,4	15,4	15,4	2,72
	<b>Итого по помещению III:</b>			<b>77,2</b>	<b>77,2</b>	<b>77,2</b>	
	IV	106	Коридор	40,8	40,8	40,8	2,72
		107	Лифтовой холл	15,6	15,6	15,6	2,72
		108	Тамбур переходной	3,6	3,6	3,6	2,72
		109	Лоджия переходная	3,8	3,8	3,8	2,72
		110	Лестничная площадка	15,6	15,6	15,6	2,72
	<b>Итого по помещению IV:</b>			<b>79,4</b>	<b>79,4</b>	<b>79,4</b>	
<b>Итого по этажу 21:</b>			<b>156,6</b>	<b>156,6</b>	<b>156,6</b>		
22	III	110	Коридор	36,3	36,3	36,3	2,72
		111	Лифтовой холл	17,3	17,3	17,3	2,72
		112	Тамбур переходной	4,2	4,2	4,2	2,72
		113	Лоджия переходная	3,2	3,2	3,2	2,72
		114	Лестничная площадка	15,4	15,4	15,4	2,72
	<b>Итого по помещению III:</b>			<b>76,4</b>	<b>76,4</b>	<b>76,4</b>	
	IV	111	Коридор	40,8	40,8	40,8	2,72
		112	Лифтовой холл	15,7	15,7	15,7	2,72
		113	Тамбур переходной	3,6	3,6	3,6	2,72
		114	Лоджия переходная	3,6	3,6	3,6	2,72
115		Лестничная площадка	15,6	15,6	15,6	2,72	
<b>Итого по помещению IV:</b>			<b>79,3</b>	<b>79,3</b>	<b>79,3</b>		
<b>Итого по этажу 22:</b>			<b>155,7</b>	<b>155,7</b>	<b>155,7</b>		
23	III	115	Коридор	36,3	36,3	36,3	2,72
		116	Лифтовой холл	17,3	17,3	17,3	2,72
		117	Тамбур переходной	4,2	4,2	4,2	2,72
		118	Лоджия переходная	3,2	3,2	3,2	2,72
		119	Лестничная площадка	15,4	15,4	15,4	2,72
	<b>Итого по помещению III:</b>			<b>76,4</b>	<b>76,4</b>	<b>76,4</b>	
	IV	116	Коридор	40,8	40,8	40,8	2,72
		117	Лифтовой холл	15,6	15,6	15,6	2,72
		118	Тамбур переходной	3,5	3,5	3,5	2,72
		119	Лоджия переходная	3,6	3,6	3,6	2,72
120		Лестничная площадка	15,6	15,6	15,6	2,72	
<b>Итого по помещению IV:</b>			<b>79,1</b>	<b>79,1</b>	<b>79,1</b>		

<b>Итого по этажу 23:</b>				<b>155,5</b>	<b>155,5</b>		<b>155,5</b>			
24	III	120	Коридор	35,7	35,7		35,7		2,72	
		121	Лифтовой холл	17,4	17,4		17,4		2,72	
		122	Тамбур переходной	4,4	4,4		4,4		2,72	
		123	Лоджия переходная	3,4	3,4		3,4		2,72	
		124	Лестничная площадка	15,4	15,4		15,4		2,72	
	<b>Итого по помещению III:</b>				<b>76,3</b>	<b>76,3</b>		<b>76,3</b>		
	IV	121	Коридор	40,9	40,9		40,9		2,72	
		122	Лифтовой холл	15,6	15,6		15,6		2,72	
		123	Тамбур переходной	3,8	3,8		3,8		2,72	
		124	Лоджия переходная	3,8	3,8		3,8		2,72	
125		Лестничная площадка	15,6	15,6		15,6		2,72		
<b>Итого по помещению IV:</b>				<b>79,7</b>	<b>79,7</b>		<b>79,7</b>			
<b>Итого по этажу 24:</b>				<b>156</b>	<b>156</b>		<b>156</b>			
25	III	125	Коридор	19,6	19,6		19,6		2,72	
		126	Лифтовой холл	17,4	17,4		17,4		2,72	
		127	Тамбур переходной	4,0	4,0		4,0		2,72	
		128	Лоджия переходная	3,4	3,4		3,4		2,72	
		129	Лестничная площадка	15,2	15,2		15,2		2,72	
	<b>Итого по помещению III:</b>				<b>59,6</b>	<b>59,6</b>		<b>59,6</b>		
	IV	126	Коридор	34,4	34,4		34,4		2,72	
		127	Лифтовой холл	16	16		16		2,72	
		128	Тамбур переходной	3,7	3,7		3,7		2,72	
		129	Лоджия переходная	4,0	4,0		4,0		2,72	
130		Лестничная площадка	15,6	15,6		15,6		2,72		
<b>Итого по помещению IV:</b>				<b>73,7</b>	<b>73,7</b>		<b>73,7</b>			
<b>Итого по этажу 25:</b>				<b>133,3</b>	<b>133,3</b>		<b>133,3</b>			
<b>Итого по МОП:</b>				<b>8758,9</b>	<b>8758,9</b>		<b>8758,9</b>			

**Нежилые помещения, коммерческие (кв.м.)**

№ Этажа	№ Помещения	№ Части помещения	Назначение части помещения	Площадь с учетом неотапливаемых частей помещений	Общая площадь нежилого помещения	В том числе площадь			Высота помещений по внутреннему обмеру, м
						Основная	Вспомогательная	Лоджий, балконов, террас, веранд (с коэф.)	
1	2	3	4	5	6	7	8	9	10
1	VII (офис 1)	1	Тамбур	5,7	5,7		5,7		4,50
		2	Холл	8,3	8,3		8,3		4,50
		3	Кабинет	20,1	20,1	20,1			4,50
		4	С/у	3,2	3,2		3,2		4,50
		5	Комната уборочного инвентаря	3,3	3,3		3,3		4,50
		6	Кабинет	14,3	14,3	14,3			4,50
		7	Пом.подсобное	3,2	3,2		3,2		4,50
		<b>Итого по помещению VII:</b>				<b>58,1</b>	<b>58,1</b>	<b>34,4</b>	<b>23,7</b>
	VIII (офис 2)	1	Тамбур	5,5	5,5		5,5		4,50
		2	Холл	22,6	22,6		22,6		4,50
		3	Кабинет	20,8	20,8	20,8			4,50
		4	С/у	3,2	3,2		3,2		4,50
		5	Комната уборочного инвентаря	3,8	3,8		3,8		4,50
		6	Кабинет	10,9	10,9	10,9			4,50
		7	Кабинет	22,6	22,6	22,6			4,50
		8	Подсобное помещение	4,2	4,2		4,2		4,50
		<b>Итого по помещению VIII:</b>				<b>93,6</b>	<b>93,6</b>	<b>54,3</b>	<b>39,3</b>
	IX (офис 3)	1	Тамбур	4,8	4,8		4,8		4,50
		2	Холл	22,0	22,0		22,0		4,50
		3	Кабинет	24,1	24,1	24,1			4,50

1	IX (офис 3)	4	Комната уборочного инвентаря	5,4	5,4		5,4		4,50
		5	Кабинет	20,1	20,1	20,1			4,50
		6	Кабинет	49,2	49,2	49,2			4,50
		7	Пом.подсобное	7,9	7,9		7,9		4,50
		8	С/у	5,2	5,2		5,2		4,50
		<b>Итого по помещению IX:</b>			<b>138,7</b>	<b>138,7</b>	<b>93,4</b>	<b>45,3</b>	
	XII (офис 4)	1	Тамбур	5,3	5,3		5,3		4,50
		2	Холл	16,7	16,7		16,7		4,50
		3	Кабинет	27,3	27,3	27,3			4,50
		4	Комната уборочного инвентаря	4,3	4,3		4,3		4,50
		5	С/у	4,4	4,4		4,4		4,50
		6	Кабинет	42,0	42,0	42,0			4,50
		7	Кабинет	35,6	35,6	35,6			4,50
	<b>Итого по помещению XII:</b>			<b>135,6</b>	<b>135,6</b>	<b>104,9</b>	<b>30,7</b>		
	XIII (офис 5)	1	Тамбур	5,2	5,2		5,2		4,50
		2	Холл	18,4	18,4		18,4		4,50
		3	Кабинет	29,9	29,9	29,9			4,50
		4	Комната уборочного инвентаря	2,2	2,2		2,2		4,50
		5	С/у	4,4	4,4		4,4		4,50
		6	Кабинет	50,8	50,8	50,8			4,50
		7	Кабинет	31,6	31,6	31,6			4,50
	<b>Итого по помещению XIII:</b>			<b>142,5</b>	<b>142,5</b>	<b>112,3</b>	<b>30,2</b>		
	XIV (офис 6)	1	Тамбур	5,5	5,5		5,5		4,50
		2	Холл	19,1	19,1		19,1		4,50
		3	Кабинет	17,7	17,7	17,7			4,50
		4	Пом.подсобное	2,1	2,1		2,1		4,50
		5	Кабинет	21,2	21,2	21,2			4,50
		6	Кабинет	36,4	36,4	36,4			4,50
		7	С/у	2,4	2,4		2,4		4,50
		8	Комната уборочного инвентаря	3,7	3,7		3,7		4,50
		9	Переговорная	27,5	27,5	27,5			4,50
	<b>Итого по помещению XIV:</b>			<b>135,6</b>	<b>135,6</b>	<b>102,8</b>	<b>32,8</b>		
	XV (офис 7)	1	Коридор	19,4	19,4		19,4		4,50

1	XV (офис 7)	2	Кабинет	14,9	14,9	14,9		4,50	
		3	Комната уборочного инвентаря	5,7	5,7		5,7	4,50	
		4	С/у	2,1	2,1		2,1	4,50	
		5	Кабинет	21,7	21,7	21,7		4,50	
		6	Холл	13,5	13,5		13,5	4,50	
		7	Коридор	56,0	56,0		56,0	4,50	
		8	Холл	14,0	14,0		14,0	4,50	
		9	С/у	5,1	5,1		5,1	4,50	
		10	Комната уборочного инвентаря	5,4	5,4		5,4	4,50	
		11	Кабинет	13,1	13,1	13,1		4,50	
		12	Кабинет	6,7	6,7	6,7		4,50	
		13	Подсобное помещение	3,3	3,3		3,3	4,50	
		14	Подсобное помещение	9,7	9,7		9,7	4,50	
		15	Кабинет	33,4	33,4	33,4		4,50	
		<b>Итого по помещению XV:</b>				<b>224,0</b>	<b>224,0</b>	<b>89,8</b>	<b>134,2</b>
	XVI (офис 8)	1	Тамбур	6,2	6,2		6,2	4,50	
		2	Загрузочная	39,2	39,2		39,2	4,50	
		3	С/у	2,1	2,1		2,1	4,50	
		4	Подсобное помещение	5,1	5,1		5,1	4,50	
		5	Подсобное помещение	3,0	3,0		3,0	4,50	
		6	Подсобное помещение	2,3	2,3		2,3	4,50	
		<b>Итого по помещению XVI:</b>				<b>57,9</b>	<b>57,9</b>		<b>57,9</b>
	XXIX (офис 9)	1	Коридор	3,9	3,9		3,9	4,50	
		2	Подсобное помещение	6,2	6,2		6,2	4,50	
		3	Кабинет	8,4	8,4	8,4		4,50	
		4	Кладовая	16,1	16,1		16,1	4,50	
		5	Комната уборочного инвентаря	1,7	1,7		1,7	4,50	
		6	Подсобное помещение	2,8	2,8		2,8	4,50	
		7	Подсобное помещение	4,4	4,4		4,4	4,50	
		8	Тамбур	3,7	3,7		3,7	4,50	
		9	Гардеробная персонала	11,5	11,5		11,5	4,50	
		10	Душевая	2,6	2,6		2,6	4,50	
		11	С/у	3,2	3,2		3,2	4,50	

1	XXIX (офис 9)	12	Гардеробная персонала	9,4	9,4		9,4		4,50	
		13	Душевая	1,2	1,2		1,2		4,50	
		14	Кабинет	23,7	23,7		23,7		4,50	
		15	Венткамера	5,9	5,9		5,9		4,50	
		16	Подсобное помещение	4,7	4,7		4,7		4,50	
		17	Коридор	57,3	57,3		57,3		4,50	
		18	Подсобное помещение	6,0	6,0		6,0		4,50	
		19	Подсобное помещение	11,4	11,4		11,4		4,50	
		20	Кабинет	15,8	15,8		15,8		4,50	
		21	Кабинет	12,4	12,4		12,4		4,50	
		22	Зал	496,7	496,7	496,7			4,50	
		23	Подсобное помещение	16,9	16,9		16,9		4,50	
		24	Тамбур	17,3	17,3		17,3		4,50	
		<b>Итого по помещению XXIX:</b>				<b>743,2</b>	<b>743,2</b>	<b>505,1</b>	<b>238,1</b>	
		<b>Итого по коммерческим помещениям:</b>				<b>1729,2</b>	<b>1729,2</b>	<b>1097,0</b>	<b>632,2</b>	

### Машиноместа и мотоместа

№ Этажа	№ Помещения	№ Части помещения	Назначение части помещения	Площадь с учетом неотпливаемых частей помещений	Общая площадь жилого помещения	В том числе площадь			Высота помещений по внутреннему обмеру, м
						Основная	Вспомогательная	Лоджий, балконов, террас, веранд	
1	2	3	4	5	6	7	8	9	10
-2	I	72	Машиноместо №72	17,9	17,9	17,9			2,94
		73	Машиноместо №73	20,7	20,7	20,7			2,94
		74	Машиноместо №74	20,8	20,8	20,8			2,94
		75	Машиноместо №75	16,8	16,8	16,8			2,94
		76	Машиноместо №76	16,1	16,1	16,1			2,94
		77	Машиноместо №77	18	18	18			2,94

-2	I	78	Машиноместо №78	18,8	18,8	18,8		2,94
		79	Машиноместо №79	17,8	17,8	17,8		2,94
		80	Машиноместо №80	17,4	17,4	17,4		2,94
		81	Машиноместо №81	17,6	17,6	17,6		2,94
		82	Машиноместо №82	18,7	18,7	18,7		2,94
		83	Машиноместо №83	19,3	19,3	19,3		2,94
		84	Машиноместо №84	15,4	15,4	15,4		2,94
		85	Машиноместо №85	18,8	18,8	18,8		2,94
		86	Машиноместо №86	15,3	15,3	15,3		2,94
		87	Машиноместо №87	21,6	21,6	21,6		2,94
		88	Машиноместо №88	17,5	17,5	17,5		2,94
		89	Машиноместо №89	21,2	21,2	21,2		2,94
		90	Машиноместо №90	21,8	21,8	21,8		2,94
		91	Машиноместо №91	19,8	19,8	19,8		2,94
		92	Машиноместо №92	18,4	18,4	18,4		2,94
		93	Машиноместо №93	21,6	21,6	21,6		2,94
		94	Машиноместо №94	18,2	18,2	18,2		2,94
		95	Машиноместо №95	16,6	16,6	16,6		2,94
		96	Машиноместо №96	18,2	18,2	18,2		2,94
		97	Машиноместо №97	20,3	20,3	20,3		2,94
		98	Машиноместо №98	22,2	22,2	22,2		2,94
		99	Машиноместо №99	19	19	19		2,94
		100	Машиноместо №100	19,5	19,5	19,5		2,94
		101	Машиноместо №101	16,6	16,6	16,6		2,94
		102	Машиноместо №102	16	16	16		2,94
		103	Машиноместо №103	18,1	18,1	18,1		2,94
		104	Машиноместо №104	19	19	19		2,94
		105	Машиноместо №105	17,1	17,1	17,1		2,94
		106	Машиноместо №106	18,1	18,1	18,1		2,94
		107	Машиноместо №107	16,3	16,3	16,3		2,94
107/1	Машиноместо №107/1	18,5	18,5	18,5		2,94		
108	Машиноместо №108	21	21	21		2,94		
109	Машиноместо №109	19,8	19,8	19,8		2,94		



-2	I	110	Машиноместо №110	15,2	15,2	15,2		2,94
		111	Машиноместо №111	17,7	17,7	17,7		2,94
		112	Машиноместо №112	16,1	16,1	16,1		2,94
		113	Машиноместо №113	16,3	16,3	16,3		2,94
		114	Машиноместо №114	22	22	22		2,94
		115	Машиноместо №115	16,5	16,5	16,5		2,94
		116	Машиноместо №116	14,4	14,4	14,4		2,94
		117	Мотоместо №117	10,4	10,4	10,4		2,94
		118	Машиноместо №118	18,5	18,5	18,5		2,94
		119	Машиноместо №119	18,1	18,1	18,1		2,94
		120	Машиноместо №120	20,7	20,7	20,7		2,94
		121	Машиноместо №121	17,5	17,5	17,5		2,94
		122	Машиноместо №122	17,5	17,5	17,5		2,94
		123	Машиноместо №123	16,5	16,5	16,5		2,94
		124	Машиноместо №124	19,7	19,7	19,7		2,94
		125	Машиноместо №125	21,2	21,2	21,2		2,94
		126	Машиноместо №126	20,9	20,9	20,9		2,94
		126/1	Машиноместо №126/1	22,1	22,1	22,1		2,94
		127	Машиноместо №127	18,9	18,9	18,9		2,94
		128	Машиноместо №128	21,5	21,5	21,5		2,94
		129	Машиноместо №129	21,5	21,5	21,5		2,94
		130	Машиноместо №130	21,5	21,5	21,5		2,94
		131	Машиноместо №131	21,5	21,5	21,5		2,94
		132	Машиноместо №132	16,4	16,4	16,4		2,94
		133	Машиноместо №133	17,8	17,8	17,8		2,94
		134	Машиноместо №134	18,8	18,8	18,8		2,94
		135	Машиноместо №135	16	16	16		2,94
		135/1	Машиноместо №135/1	21,1	21,1	21,1		2,94
		136	Машиноместо №136	17,6	17,6	17,6		2,94
		137	Машиноместо №137	20,9	20,9	20,9		2,94
138	Машиноместо №138	16,4	16,4	16,4		2,94		
139	Машиноместо №139	16,5	16,5	16,5		2,94		
140	Машиноместо №140	18,7	18,7	18,7		2,94		

-2	I	141	Машиноместо №141	15,4	15,4	15,4		2,94
		142	Машиноместо №142	16,4	16,4	16,4		2,94
		143	Машиноместо №143	17	17	17		2,94
		143/1	Машиноместо №143/1	19,2	19,2	19,2		2,94
		144	Машиноместо №144	16,4	16,4	16,4		2,94
		145	Мотоместо №145	13,8	13,8	13,8		2,94
		146	Мотоместо №146	16	16	16		2,94
		<b>Итого по помещению I:</b>		<b>1430,4</b>	<b>1430,4</b>	<b>1430,4</b>		
		<b>Итого по этажу -2:</b>		<b>1430,4</b>	<b>1430,4</b>	<b>1430,4</b>		
-1	I	1	Машиноместо №1	14,1	14,1	14,1		2,30-2,89
		3	Машиноместо №3	20,8	20,8	20,8		2,30-2,89
		4	Машиноместо №4	16,8	16,8	16,8		2,30-2,89
		5	Машиноместо №5	16,1	16,1	16,1		2,30-2,89
		6	Машиноместо №6	18	18	18		2,30-2,89
		7	Машиноместо №7	18,5	18,5	18,5		2,30-2,89
		8	Машиноместо №8	17,8	17,8	17,8		2,30-2,89
		9	Машиноместо №9	17,4	17,4	17,4		2,30-2,89
		10	Машиноместо №10	17,6	17,6	17,6		2,30-2,89
		11	Машиноместо №11	18,7	18,7	18,7		2,30-2,89
		12	Машиноместо №12	19,3	19,3	19,3		2,30-2,89
		13	Машиноместо №13	15,4	15,4	15,4		2,30-2,89
		14	Машиноместо №14	18,8	18,8	18,8		2,30-2,89
		15	Машиноместо №15	15,3	15,3	15,3		2,30-2,89
		16	Машиноместо №16	21,6	21,6	21,6		2,30-2,89
		17	Машиноместо №17	17,5	17,5	17,5		2,30-2,89
		18	Машиноместо №18	21,2	21,2	21,2		2,30-2,89
		19	Машиноместо №19	21,8	21,8	21,8		2,30-2,89
		20	Машиноместо №20	15,2	15,2	15,2		2,30-2,89
		21	Мотоместо №21	10,4	10,4	10,4		2,30-2,89
		22	Машиноместо №22	18,2	18,2	18,2		2,30-2,89
		23	Машиноместо №23	18,2	18,2	18,2		2,30-2,89
		24	Машиноместо №24	16,6	16,6	16,6		2,30-2,89
		25	Машиноместо №25	18,2	18,2	18,2		2,30-2,89

-1	I	26	Машиноместо №26	20,3	20,3	20,3		2,30-2,89
		27	Машиноместо №27	22,2	22,2	22,2		2,30-2,89
		28	Машиноместо №28	19	19	19		2,30-2,89
		29	Машиноместо №29	19,5	19,5	19,5		2,30-2,89
		30	Машиноместо №30	16,6	16,6	16,6		2,30-2,89
		31	Машиноместо №31	16	16	16		2,30-2,89
		32	Машиноместо №32	18,1	18,1	18,1		2,30-2,89
		33	Машиноместо №33	19	19	19		2,30-2,89
		34	Машиноместо №34	17,1	17,1	17,1		2,30-2,89
		35	Машиноместо №35	16,3	16,3	16,3		2,30-2,89
		35/1	Машиноместо №35/1	18,5	18,5	18,5		2,30-2,89
		36	Машиноместо №36	21	21	21		2,30-2,89
		37	Мотоместо №37	13,8	13,8	13,8		2,30-2,89
		38	Машиноместо №38	19,8	19,8	19,8		2,30-2,89
		39	Машиноместо №39	15,2	15,2	15,2		2,30-2,89
		40	Машиноместо №40	17,7	17,7	17,7		2,30-2,89
		41	Машиноместо №41	16,1	16,1	16,1		2,30-2,89
		42	Машиноместо №42	16,3	16,3	16,3		2,30-2,89
		43	Машиноместо №43	18,6	18,6	18,6		2,30-2,89
		44	Машиноместо №44	13,9	13,9	13,9		2,30-2,89
		45	Машиноместо №45	14,4	14,4	14,4		2,30-2,89
		46	Машиноместо №46	17	17	17		2,30-2,89
		46/1	Машиноместо №46/1	19,2	19,2	19,2		2,30-2,89
		47	Машиноместо №47	18,5	18,5	18,5		2,30-2,89
		48	Машиноместо №48	18,1	18,1	18,1		2,30-2,89
		49	Машиноместо №49	20,7	20,7	20,7		2,30-2,89
		50	Машиноместо №50	16,8	16,8	16,8		2,30-2,89
		51	Машиноместо №51	17,2	17,2	17,2		2,30-2,89
		52	Машиноместо №52	16,5	16,5	16,5		2,30-2,89
		53	Машиноместо №53	19,7	19,7	19,7		2,30-2,89
		54	Машиноместо №54	21,2	21,2	21,2		2,30-2,89
		55	Машиноместо №55	20,9	20,9	20,9		2,30-2,89
		55/1	Машиноместо №55/1	22,1	22,1	22,1		2,30-2,89

-1	I	56	Машиноместо №56	18,9	18,9	18,9		2,30-2,89		
		57	Машиноместо №57	21,5	21,5	21,5		2,30-2,89		
		58	Машиноместо №58	21,5	21,5	21,5		2,30-2,89		
		59	Машиноместо №59	21,5	21,5	21,5		2,30-2,89		
		60	Машиноместо №60	21,5	21,5	21,5		2,30-2,89		
		61	Машиноместо №61	19	19	19		2,30-2,89		
		62	Машиноместо №62	17,8	17,8	17,8		2,30-2,89		
		63	Машиноместо №63	18,8	18,8	18,8		2,30-2,89		
		64	Машиноместо №64	16	16	16		2,30-2,89		
		64/1	Машиноместо №64/1	15,7	15,7	15,7		2,30-2,89		
		65	Машиноместо №65	17,6	17,6	17,6		2,30-2,89		
		66	Машиноместо №66	20,9	20,9	20,9		2,30-2,89		
		67	Мотоместо №67	16	16	16		2,30-2,89		
		68	Машиноместо №68	16,5	16,5	16,5		2,30-2,89		
		69	Машиноместо №69	19,7	19,7	19,7		2,30-2,89		
		70	Машиноместо №70	14,6	14,6	14,6		2,30-2,89		
		71	Машиноместо №71	16	16	16		2,30-2,89		
		<b>Итого по помещению I:</b>				<b>1334,3</b>	<b>1334,3</b>	<b>1334,3</b>		
		<b>Итого по этажу -1:</b>				<b>1334,3</b>	<b>1334,3</b>	<b>1334,3</b>		
		<b>Итого по машиноместам и мотоместам:</b>				<b>2764,7</b>	<b>2764,7</b>	<b>2764,7</b>		

**Помещения, не входящие в общую площадь по зданию (кв.м.):**

№ Этажа	№ Помещения	№ Части помещения	Назначение части помещения	Площадь с учетом неотапливаемых частей помещений	Общая площадь нежилого помещения	В том числе площадь:			Высота помещений по внутреннему обмеру, м
						Основная	Вспомогательная	Лоджий, балконов, терасс, веранд	
1	2	3	4	5	6	7	8	9	10
Технический этаж	II	18	Лестничная площадка	15,5	15,5		15,5		2,72
		19	Пом.техническое	4,7	4,7		4,7		2,72
	<b>Итого по помещению II:</b>				<b>20,2</b>	<b>20,2</b>		<b>20,2</b>	
	III	130	Лестничная площадка	17,4	17,4		17,4		1,79
		131	Переходной тамбур	4,3	4,3		4,3		1,79
		132	Переходная лоджия	3,2	3,2		3,2		1,79
		133	Лестничная площадка	15,4	15,4		15,4		1,79
		134	Пом.техническое	600,3	600,3		600,3		1,79
		135	Лоджия	6,8	6,8		6,8		1,79
	<b>Итого по помещению III:</b>				<b>647,4</b>	<b>647,4</b>		<b>647,4</b>	
	IV	131	Переходной тамбур	3,7	3,7		3,7		1,79
		132	Лестничная площадка	16	16		16		1,79
		133	Переходная лоджия	4,0	4,0		4,0		1,79
		134	Лестничная площадка	15,6	15,6		15,6		1,79
		135	Пом.техническое	722,2	722,2		722,2		1,79
	<b>Итого по помещению IV:</b>				<b>761,5</b>	<b>761,5</b>		<b>761,5</b>	
	V	35	Лестничная площадка	17,2	17,2		17,2		2,72
		36	Лестничная площадка	14,1	14,1		14,1		2,72
		37	Пом.техническое	4,1	4,1		4,1		2,72
	<b>Итого по помещению V:</b>				<b>35,4</b>	<b>35,4</b>		<b>35,4</b>	
	<b>Итого по техническому этажу:</b>				<b>1464,5</b>	<b>1464,5</b>		<b>1464,5</b>	

Чердак	III	136	Лестничная площадка	21,8	21,8		21,8		2,72
	<b>Итого по помещению III:</b>			<b>21,8</b>	<b>21,8</b>		<b>21,8</b>		
	IV	136	Лестничная площадка	20,6	20,6		20,6		2,72
	<b>Итого по помещению IV:</b>			<b>20,6</b>	<b>20,6</b>		<b>20,6</b>		
	XXVII	1	Машинное помещение	36,2	36,2		36,2		2,72
		2	Пом.техническое	7,5	7,5		7,5		2,72
	<b>Итого по помещению XXVII:</b>			<b>43,7</b>	<b>43,7</b>		<b>43,7</b>		
	XXVIII	1	Пом.техническое	39,3	39,3		39,3		2,72
		2	Пом.техническое	1,9	1,9		1,9		2,72
	<b>Итого по помещению XXVIII:</b>			<b>41,2</b>	<b>41,2</b>		<b>41,2</b>		
<b>Итого по чердаку:</b>			<b>127,3</b>	<b>127,3</b>		<b>127,3</b>			
<b>Итого по помещениям, не входящим в общую площадь по зданию:</b>				<b>1591,8</b>	<b>1591,8</b>		<b>1591,8</b>		

Сводная поэтажная ведомость							
Этаж	Общая площадь этажа	Площадь с учетом неотапливаемых частей помещений	Площадь мест общего пользования	Общая площадь жилых помещений (без учета неотапливаемых частей помещений)	В том числе площадь		
					Жилая	Подсобная	Лоджий, балконов, террас, веранд (с коэф.)
1	2	3	4	5	6	7	8
<b>Итого по этажу "-2":</b>	3587,2	3328,5	1898,1	0,0	0,0	0,0	0,0
<b>Итого по этажу "-1":</b>	3560,4	3320,8	1986,5	0,0	0,0	0,0	0,0
<b>Итого по этажу "1":</b>	2656,2	2194,3	465,1	0,0	0,0	0,0	0,0
<b>Итого по этажу "2":</b>	2262,4	1884,3	242,8	1569,5	806,2	763,3	72,0
<b>Итого по этажу "3":</b>	2262,4	1870,3	242,2	1555,8	809,6	746,2	72,3
<b>Итого по этажу "4":</b>	2262,4	1863,7	244,1	1547,8	809,8	738,0	71,8

Итого по этажу "5":	2262,4	1864,0	244,4	1547,8	809,5	738,3	71,8
Итого по этажу "6":	2262,4	1864,5	243,4	1548,7	810,2	738,5	72,4
Итого по этажу "7":	1955,2	1615,1	220,1	1333,8	692,6	641,2	61,2
Итого по этажу "8":	1955,2	1613,7	220,2	1332,8	691,0	641,8	60,7
Итого по этажу "9":	1955,2	1613,7	220,2	1332,8	691,6	641,2	60,7
Итого по этажу "10":	1955,2	1613,7	220,2	1332,8	692,4	640,4	60,7
Итого по этажу "11":	1386,6	1132,4	154,6	934,6	480,2	454,4	43,2
Итого по этажу "12":	1386,6	1134,2	156,4	934,6	479,1	455,5	43,2
Итого по этажу "13":	1386,6	1132,1	154,3	934,6	479,6	455,0	43,2
Итого по этажу "14":	1386,6	1133,2	155,4	934,6	480,2	454,4	43,2
Итого по этажу "15":	1386,6	1133,3	155,5	934,6	480,9	453,7	43,2
Итого по этажу "16":	1386,6	1133,7	155,9	934,6	480,6	454,0	43,2
Итого по этажу "17":	1386,6	1133,4	155,6	934,6	481,1	453,5	43,2
Итого по этажу "18":	1386,6	1133,2	155,4	934,6	480,3	454,3	43,2
Итого по этажу "19":	1386,6	1133,6	155,8	934,6	479,2	455,4	43,2
Итого по этажу "20":	1386,6	1133,2	155,6	934,4	479,4	455,0	43,2
Итого по этажу "21":	1386,6	1134,4	156,6	934,6	478,9	455,7	43,2
Итого по этажу "22":	1386,6	1133,5	155,7	934,6	478,2	456,4	43,2
Итого по этажу "23":	1386,6	1133,5	155,5	934,7	478,8	455,9	43,3
Итого по этажу "24":	1386,6	1133,8	156,0	934,6	478,8	455,8	43,2
Итого по этажу "25":	1538,8	1244,6	133,3	1049,2	652,0	397,2	62,1
<b>Итого по зданию:</b>	<b>49887,8</b>	<b>41758,7</b>	<b>8758,9</b>	<b>27235,3</b>	<b>14180,2</b>	<b>13055,1</b>	<b>1270,6</b>

## ВЫПИСКА ИЗ РЕЕСТРА ЧЛЕНОВ САМОРЕГУЛИРУЕМОЙ ОРГАНИЗАЦИИ

«09» июля 2019 г.

№00000000000000000000000898

**Саморегулируемая организация Ассоциация проектных компаний «Межрегиональная  
ассоциация проектировщиков»  
(СРО АПК «МАП»)**

Саморегулируемая организация, основанные на членстве лиц, осуществляющих **подготовку  
проектной документации**

107023, г. Москва, ул. Большая Семеновская, д.45, помещение 11, [www.map-portal-sro.ru](http://www.map-portal-sro.ru),  
[info@portal-sro.ru](mailto:info@portal-sro.ru)

Регистрационный номер в государственном реестре саморегулируемых организаций  
СРО-П-027-18092009

выдана Обществу с ограниченной ответственностью «Гильдия Инженеров»

Наименование	Сведения
<b>1. Сведения о члене саморегулируемой организации:</b>	
1.1. Полное и (в случае, если имеется) сокращенное наименование юридического лица или фамилия, имя, (в случае, если имеется) отчество индивидуального предпринимателя	Общество с ограниченной ответственностью «Гильдия Инженеров» (ООО «Гильдия Инженеров»)
1.2. Идентификационный номер налогоплательщика (ИНН)	7705836608
1.3. Основной государственный регистрационный номер (ОГРН) или основной государственный регистрационный номер индивидуального предпринимателя (ОГРНИП)	1087746442310
1.4. Адрес места нахождения юридического лица	141506, Московская область, Солнечногорский район, г. Солнечногорск, ул. Банковская, д. 8, офис 35
1.5. Место фактического осуществления деятельности (только для индивидуального предпринимателя)	---
<b>2. Сведения о членстве индивидуального предпринимателя или юридического лица в саморегулируемой организации:</b>	



Наименование	Сведения
2.1. Регистрационный номер члена в реестре членов саморегулируемой организации	200
2.2. Дата регистрации юридического лица или индивидуального предпринимателя в реестре членов саморегулируемой организации (число, месяц, год)	28 декабря 2017 г.
2.3. Дата (число, месяц, год) и номер решения о приеме в члены саморегулируемой организации	28 декабря 2017 г., №044-2017
2.4. Дата вступления в силу решения о приеме в члены саморегулируемой организации (число, месяц, год)	28 декабря 2017 г.
2.5. Дата прекращения членства в саморегулируемой организации (число, месяц, год)	---
2.6. Основания прекращения членства в саморегулируемой организации	---

### 3. Сведения о наличии у члена саморегулируемой организации права выполнения работ:

3.1. Дата, с которой член саморегулируемой организации имеет право выполнять инженерные изыскания, осуществлять **подготовку проектной документации**, строительство, реконструкцию, капитальный ремонт, снос объектов капитального строительства по договору подряда на выполнение инженерных изысканий, **подготовку проектной документации**, по договору строительного подряда, по договору подряда на осуществление сноса (нужное выделить):

в отношении объектов капитального строительства (кроме особо опасных, технически сложных и уникальных объектов, объектов использования атомной энергии)	в отношении особо опасных, технически сложных и уникальных объектов капитального строительства (кроме объектов использования атомной энергии)	в отношении объектов использования атомной энергии
28 декабря 2017 г.	15 июня 2018 г.	---

3.2. Сведения об уровне ответственности члена саморегулируемой организации по обязательствам по договору подряда на выполнение инженерных изысканий, **подготовку проектной документации**, по договору строительного подряда, по договору подряда на осуществление сноса, и стоимости работ по одному договору, в соответствии с которым указанным членом внесен взнос в компенсационный фонд возмещения вреда (нужное выделить):

а) первый	Есть	стоимость работ по договору не превышает 25 000 000 рублей
б) второй	---	стоимость работ по договору не превышает 50 000 000

Наименование		Сведения
в) третий		рублей
	---	стоимость работ по договору не превышает 300 000 000 рублей
г) четвертый	---	стоимость работ по договору составляет 300 000 000 рублей и более
д) пятый	---	---
е) простой	---	---

3.3. Сведения об уровне ответственности члена саморегулируемой организации по обязательствам по договору подряда на выполнение инженерных изысканий, **подготовку проектной документации**, по договору строительного подряда, по договору подряда на осуществление сноса, заключенным с использованием конкурентных способов заключения договоров, и предельному размеру обязательств по таким договорам, в соответствии с которым указанным членом внесен взнос в компенсационный фонд обеспечения договорных обязательств (нужное выделить):

а) первый	Есть	предельный размер обязательств по договорам не превышает 25 000 000 рублей
б) второй	---	предельный размер обязательств по договорам не превышает 50 000 000 рублей
в) третий	---	предельный размер обязательств по договорам не превышает 300 000 000 рублей
г) четвертый	---	предельный размер обязательств по договорам составляет 300 000 000 рублей и более
д) пятый	---	---

4. Сведения о приостановлении права выполнять инженерные изыскания, осуществлять **подготовку проектной документации**, строительство, реконструкцию, капитальный ремонт, снос объектов капитального строительства:

4.1. Дата, с которой приостановлено право выполнения работ (число, месяц, год)	---
4.2. Срок, на который приостановлено право выполнения работ	---

Начальник экспертного

отдела



(подпись)

Л.А. Леонтьева