

Государственное унитарное предприятие Московской области
"Московское областное бюро технической инвентаризации"

Мытищинский филиал ГУП МО "МОБТИ"

(наименование организации, осуществляющей техническую инвентаризацию)

ТЕХНИЧЕСКИЙ ПАСПОРТ ЗДАНИЯ

*Многоквартирный жилой дом, 7-секционный, 7-этажный, с
нежилыми техническими помещениями и апартаментами на верхнем
этаже и техподпольем.*

(наименование объекта недвижимости)

Адрес (местоположение) объекта недвижимости:

Субъект Российской Федерации	<i>Московская обл.</i>	
Район		
Муниципальное образование	Тип	<i>городской округ</i>
	Наименование	<i>Мытищи</i>
Населенный пункт	Тип	<i>город</i>
	Наименование	<i>Мытищи</i>
Улица (проспект, переулок и т.д.)	Тип	<i>шоссе</i>
	Наименование	<i>Осташковское</i>
Номер дома	<i>22</i>	
Номер корпуса	<i>1</i>	
Номер строения		
Литера	<i>А</i>	
Иное описание местоположения		

Инвентарный номер	<i>139:043-11001</i>
Номер в реестре жилищного фонда	
Кадастровый номер	

Паспорт составлен по состоянию на

16 ноября 2016 г.

дата обследования объекта в натуре

I. Архитектурно-планировочные и эксплуатационные показатели

Серия, тип проекта _____ *типовой*

Литера **А (основное строение)** Год постройки **2 016** Число этажей **7**

Год последнего капитального ремонта _____

Кроме того имеется: _____ *техподполье, машинные отделения*

Строительный объем - **41 901** куб.м, в том числе:
встроенных нежилых помещений -

Общая площадь здания (без учета лоджий, балконов, веранд и т.п.) **13306,0** кв.м

Число лестниц **7** шт.; их уборочная площадь **740,1** кв.м

Распределение общей площади здания по назначению помещений (кв.м)

Литера	Площадь здания с учетом лоджий, балконов и т.п.	В том числе							
		Площадь жилых помещений			Площадь нежилых помещений		Кроме того, площадь		
		с учетом лоджий, балконов и т.п.	в том числе		Общая	в том числе		общих коридоров, мест общего пользования и лест. клеток	помещений обслуживания дома
			без учета лоджий, балконов и т.п.	из нее: жилая		основная	вспомогательная		
А	13568,0	8639,6	8377,6	3910,9	1485,5			1882,9	1560,0
Всего:	13568,0	8639,6	8377,6	3910,9	1485,5			1882,9	1560,0

Распределение площади жилых помещений здания по числу комнат (кв.м)

Квартиры	Количество	Общая площадь жилых помещений (с учетом лоджий, балконов, террас и веранд)	в том числе	
			общая площадь жилых помещений (без учета лоджий, балконов, веранд, террас)	из нее: жилая площадь
1- комнатные	131	5012,6	4839,2	2075,0
2- комнатные	57	3627,0	3538,4	1835,9
Всего:	188	8639,6	8377,6	3910,9

Средняя жилая площадь **20,8** кв.м. Ср. внутренняя высота жилых помещений **2,78** м.

Распределение площади жилых помещений здания с учетом архитектурно-планировочных особенностей (кв.м)

Литера	В квартирах			
	кол-во жилых		площадь	
	квартир	комнат	общая жилых помещений (без учета лоджий, балконов, веранд)	из нее: жилая площадь
А	188	245	8377,6	3910,9
Всего:	188	245	8377,6	3910,9

Площадь нежилых помещений (кв.м)

Назначение помещений	Площадь		
	общая	основная	вспомогательная
нежилые помещения тех. назначения	40,4		
нежилые помещения тех. назначения	40,3		
апартамент	38,3		
апартамент	38,9		
апартамент	24,7		
апартамент	41,1		
апартамент	58,7		
апартамент	63,8		
апартамент	24,3		
апартамент	24,5		
апартамент	63,7		
апартамент	58,8		
апартамент	41,3		
апартамент	24,1		
апартамент	39,4		
апартамент	35,2		
апартамент	37,9		
апартамент	30,4		
апартамент	33,8		
апартамент	33,8		
апартамент	37,7		
апартамент	38,0		
апартамент	34,2		
апартамент	34,2		
апартамент	34,4		
апартамент	38,0		
апартамент	41,4		
апартамент	40,3		
апартамент	25,4		
апартамент	38,4		
апартамент	39,5		
апартамент	25,4		
апартамент	41,3		
апартамент	42,3		
апартамент	65,8		
апартамент	24,9		
апартамент	24,8		
апартамент	66,1		
Всего:	1485,5		

Площадь общих помещений, используемых для обслуживания дома (кв.м)

Назначение помещений	Площадь		
	общая	основная	вспомогательная
тех. подполье	1725,2		
водомерный узел	27,1		
ИТП	75,6		
электрощитовая	10,2		
электрощитовая	11,2		
машинное помещение (1 подъезд)	11,2		
машинное помещение (2 подъезд)	11,2		
машинное помещение (3 подъезд)	11,2		
машинное помещение (4 подъезд)	11,2		
машинное помещение (5 подъезд)	11,2		
машинное помещение (6 подъезд)	11,2		
машинное помещение (7 подъезд)	11,2		
Всего:	1927,7		

II. Техническое описание здания или его пристройки

№ п/п	Наименование конструктивных элементов	Описание элементов (материал, конструкция, отделка и прочее)
1	2	3
	Литера <u>A</u>	Физический износ здания - <u>0</u>% Число этажей 7
1	Фундамент	<i>монолитная железобетонная плита</i>
2	Стены, перегородки	<i>стены-газобетонные блоки, облицованы кирпичом перегородки-газобетонные блоки. кирпич</i>
3	Перекрытие	<i>монолитное железобетонное</i>
4	Крыша	<i>плоская с организованным внутренним водостоком</i>
5	Полы	<i>бетон, в местах общего пользования плитка</i>
6	Проемы	<i>окна-ПВХ, лоджии остеклены двери-простые</i>
7	Отделочные работы	<i>крыльца облицованы керамической плиткой, в местах общего пользования окраска стен, потолков</i>
8	Внутренние санитарно-технические, электротехнические, слаботочные устройства	<i>центральное отопление, горячее водоснабжение, водопровод, канализация, электроосвещение, телевидение, лифт</i>
9	Прочие работы	<i>прочие работы</i>

Ли тера	Наименование	Материал, конструкция	Размеры (длина, ширина, высота)	Износ %
1	2	3	4	5

III. Благоустройство общей площади жилых помещений здания (кв.м)

Вид благоустройства	Площадь
1	2
водопровод (центральный)	8377,6
канализация (центральная)	8377,6
горячее водоснабжение (центральное)	8377,6
лифты пассажирские	8377,6
электричество	8377,6
отопление (центральное)	8377,6

IV. Сведения о правообладателях

Дата записи	Субъект права: для граждан - фамилия, имя, отчество; для юридических лиц - по уставу	Документы, подтверждающие право собственности, владения, пользования	Доля (часть, литера)
1	2	3	4

V. Стоимость здания

Полная балансовая стоимость

Остаточная балансовая стоимость (с учетом износа)

Инвентаризационная стоимость в ценах г.

Инвентаризационная стоимость в ценах г.

Перечень документов, прилагаемых к техническому паспорту:

№ № п/п	Наименование документа	Примечание (масштаб, количество листов, прочее)
1	2	3
1	Поэтажный план в масштабе 1:200	9
2	Экспликация к поэтажному плану	31

Комментарии (особые отметки)

Разрешение на строительство №RU50501102-002491 от 27.10.2014 г.

Паспорт изготовлен _____ 16 ноября 2016 г.


Исполнил _____ Е.Л. Бурментьева

Проверил _____ А.Ф. Банкова

**Руководитель комплексной
производственной группы №4 _____ А.Ф. Банкова**
**"Мытищинского филиала ГУП МО
"МОБТИ"**

Паспорт выдан " _____ " _____ г.

1 этаж

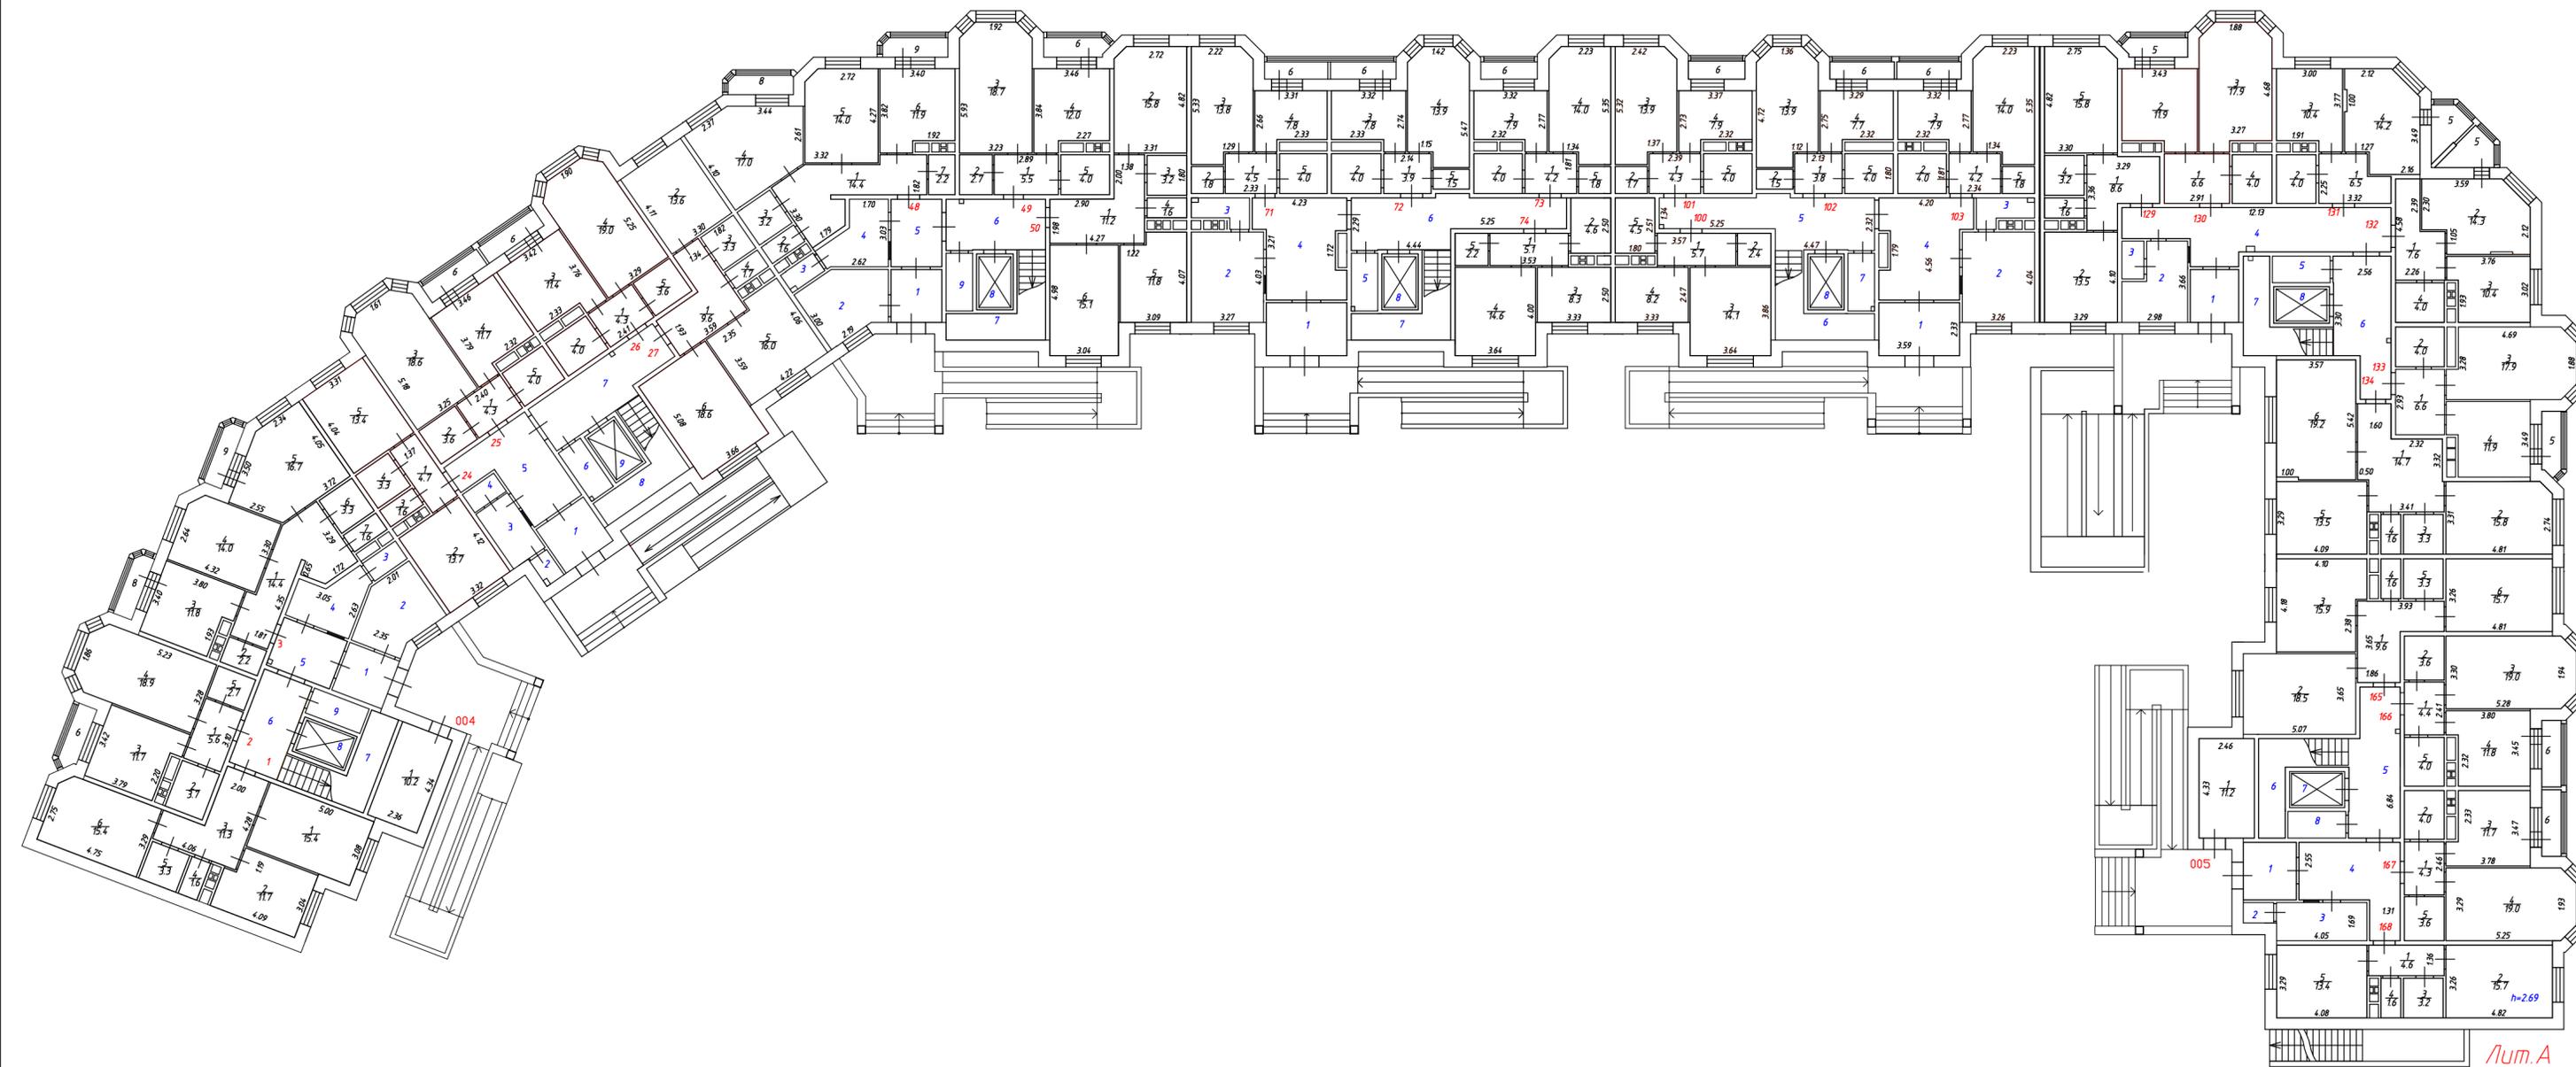

Лум.А

Пожарный план 1-го этажа			
Масштаб 1:200		Лист 2	Листов 9
Выполнил		Проверил	
ФИО	Подпись	ФИО	Подпись
Бурматьева Е.Л.		Банкова А.Ф.	



Лум. А

Потажный план 2-го этажа			
Масштаб 1:200		Лист 3	Листов 9
Выполнил		Проверил	
ФИО	Подпись	ФИО	Подпись
Бурмутьева Е.Л.		Банкова А.Ф.	



Лит. А

Пожарный план 3-го этажа			
Масштаб 1:200		Лист 4	Листов 9
Выполнил		Проверил	
ФИО	Подпись	ФИО	Подпись
Бурмутьева Е.Л.		Банкова А.Ф.	

4 ЭТАЖ



Лит. А


Потажный план 4-го этажа			
Масштаб 1:200		Лист 5	Листов 9
Выполнил		Проверил	
ФИО	Подпись	ФИО	Подпись
Бурмутьева Е.Л.		Банкова А.Ф.	



Лит. А

Пожарный план 6-го этажа			
Масштаб 1:200		Лист 7	Листов 9
Выполнил		Проверил	
ФИО	Подпись	ФИО	Подпись
Бурмутьева Е.Л.		Банкова А.Ф.	

7 этаж

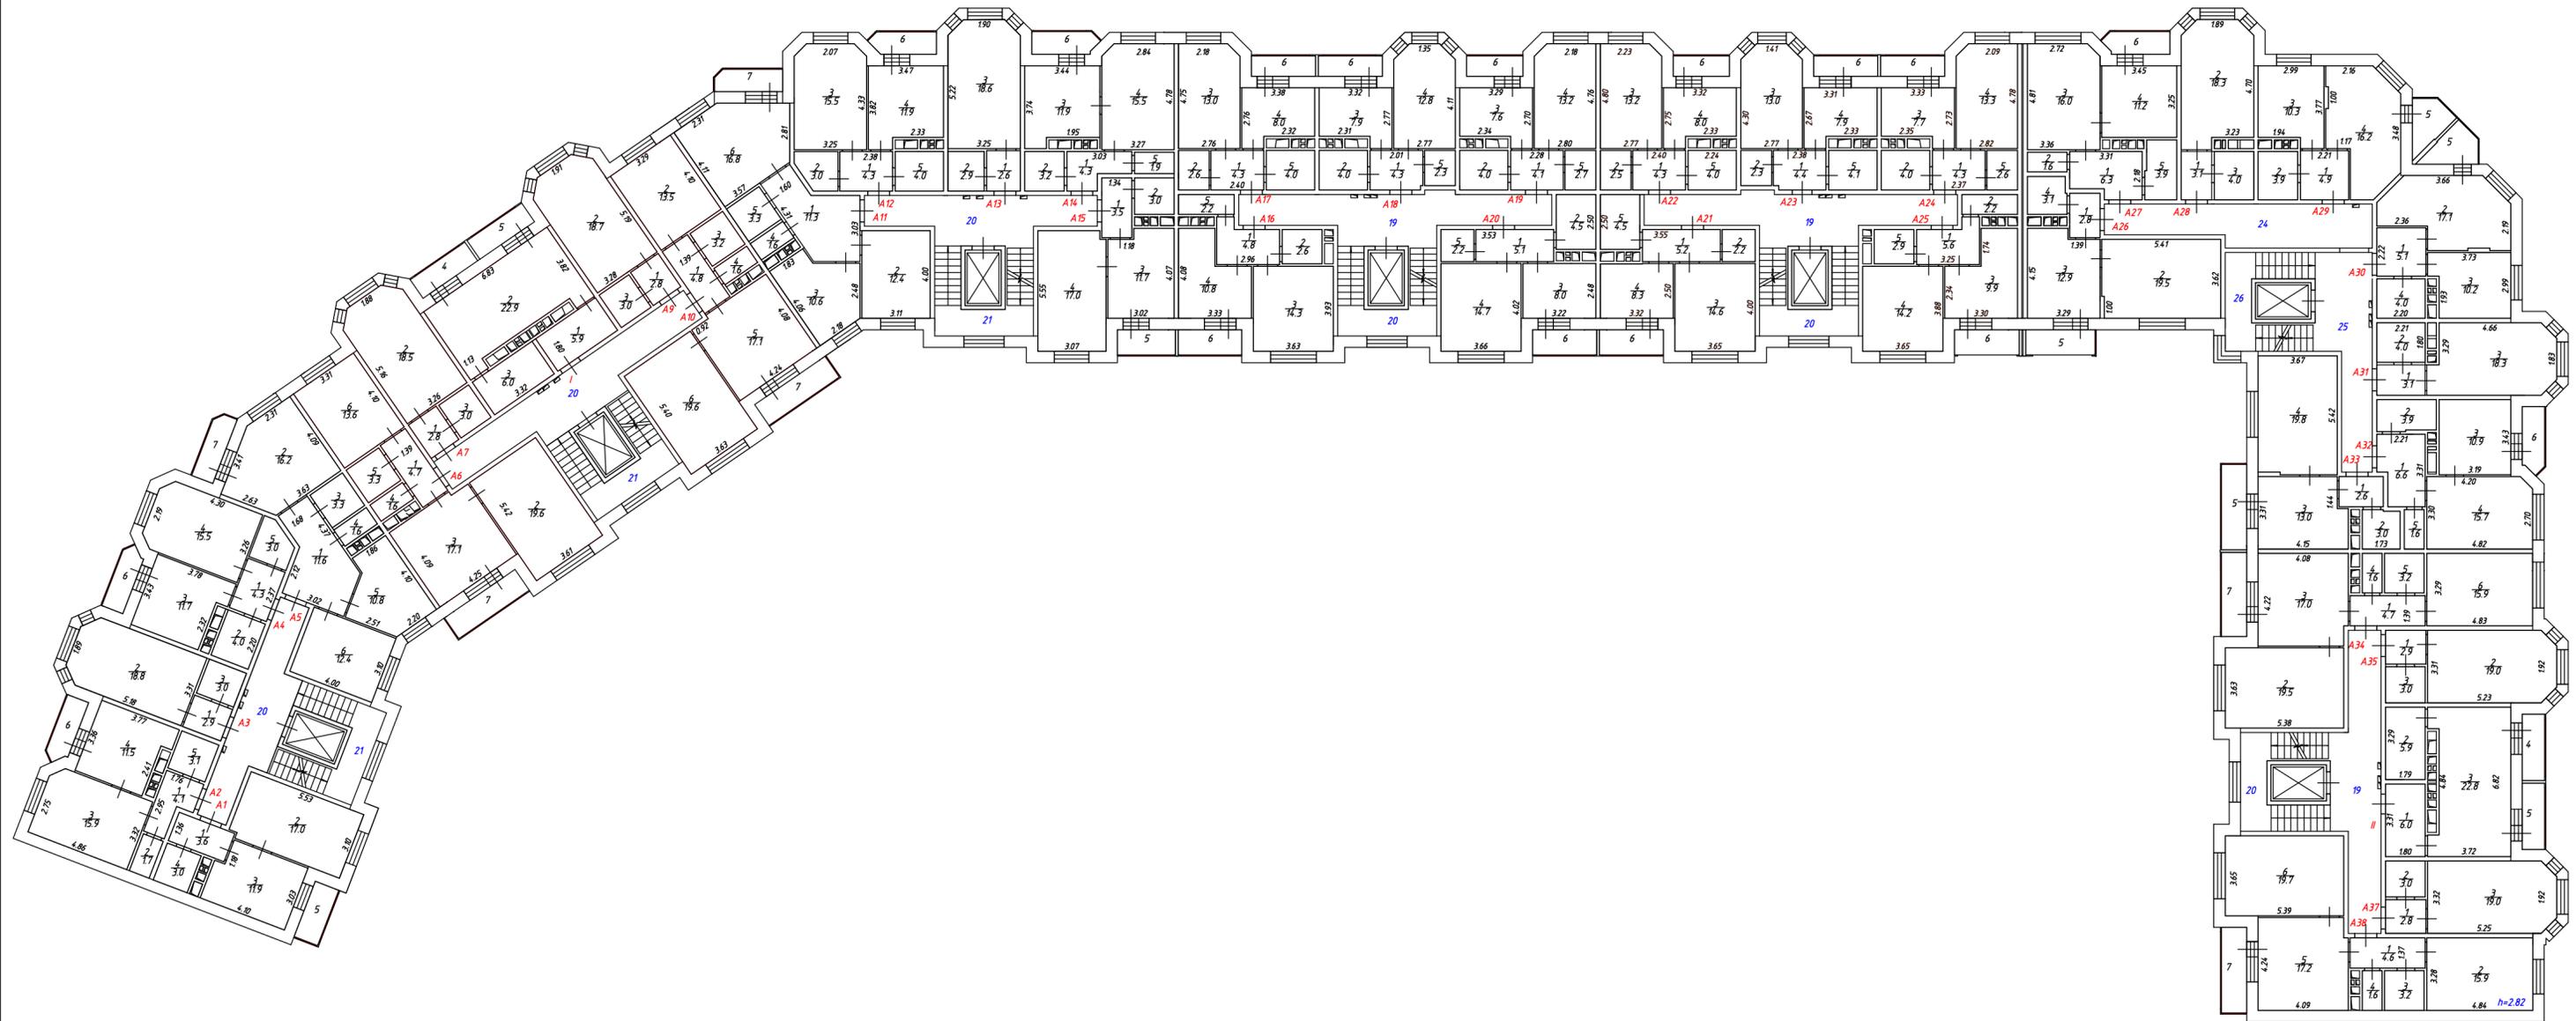

Лит. А

Пожарный план 7-го этажа			
Масштаб 1:200		Лист 8	Листов 9
Выполнил		Проверил	
ФИО	Подпись	ФИО	Подпись
Бурмутьева Е.Л.		Банкова А.Ф.	

Экспликация к поэтажному плану здания (строения),

Адрес (местоположение) здания:

Московская обл., г/о Мытищи, г. Мытищи, ш. Осташиковское, Дом 22 Корпус 1

Литера	Этаж	Номер помещения	Номер по плану	Назначение помещений жилая, комната, кухня и. т.п.	Формула подсчета площади частей помещения	Площадь всех частей здания (комнат и помещений вспомогательного использования)	в том числе				Высота	Площадь помещений общего пользования	Самовольно перустроенная или переоборудованная площадь
							Общая площадь жилых помещений	из нее		Площадь помещений вспомогательного использования с коэф.			
								жилая	подсобная				
1	2	3	4	5	6	7	8	9	10	11	12	13	14
A	1	1	1	жилая		15,4	15,4	15,4			2,69		
A			2	кухня		11,7	11,7		11,7				
A			3	коридор		11,3	11,3		11,3				
A			4	туалет		1,6	1,6		1,6				
A			5	ванная		3,3	3,3		3,3				
A			6	жилая		15,4	15,4	15,4					
				Итого по пом. № 1 (квартира)		58,7	58,7	30,8	27,9				
A	1	2	1	коридор		5,6	5,6		5,6		2,69		
A			2	санузел		3,7	3,7		3,7				
A			3	кухня		11,7	11,7		11,7				
A			4	жилая		18,9	18,9	18,9					
A			5	гардеробная		2,7	2,7		2,7				
A			6	лоджия		1,3				1,3			
				Итого по пом. № 2 (квартира)		43,9	42,6	18,9	23,7	1,3			
A	1	3	1	коридор		14,4	14,4		14,4		2,69		
A			2	гардеробная		2,2	2,2		2,2				
A			3	кухня		11,8	11,8		11,8				
A			4	жилая		14,0	14,0	14,0					
A			5	жилая		16,7	16,7	16,7					
A			6	ванная		3,3	3,3		3,3				
A			7	туалет		1,6	1,6		1,6				
A			8	лоджия		1,3				1,3			
A			9	лоджия		1,5				1,5			
				Итого по пом. № 3 (квартира)		66,8	64,0	30,7	33,3	2,8			
A	2	4	1	жилая		15,3	15,3	15,3			2,80		
A			2	кухня		11,7	11,7		11,7				
A			3	коридор		11,2	11,2		11,2				
A			4	туалет		1,6	1,6		1,6				
A			5	ванная		3,3	3,3		3,3				
A			6	жилая		15,4	15,4	15,4					
A			7	лоджия		1,4				1,4			
				Итого по пом. № 4 (квартира)		59,9	58,5	30,7	27,8	1,4			
A	2	5	1	коридор		5,2	5,2		5,2		2,80		
A			2	санузел		4,0	4,0		4,0				
A			3	кухня		11,7	11,7		11,7				
A			4	жилая		19,0	19,0	19,0					
A			5	гардеробная		2,7	2,7		2,7				
A			6	лоджия		1,3				1,3			
				Итого по пом. № 5 (квартира)		43,9	42,6	19,0	23,6	1,3			
A	2	6	1	коридор		4,3	4,3		4,3		2,80		
A			2	санузел		4,0	4,0		4,0				
A			3	кухня		11,5	11,5		11,5				
A			4	жилая		15,8	15,8	15,8					
A			5	гардеробная		2,9	2,9		2,9				
A			6	лоджия		1,3				1,3			
				Итого по пом. № 6 (квартира)		39,8	38,5	15,8	22,7	1,3			
A	2	7	1	коридор		11,4	11,4		11,4		2,80		
A			2	жилая		16,5	16,5	16,5					
A			3	ванная		3,3	3,3		3,3				
A			4	туалет		1,6	1,6		1,6				
A			5	кухня		10,7	10,7		10,7				
A			6	жилая		11,8	11,8	11,8					
A			7	лоджия		1,3				1,3			
				Итого по пом. № 7 (квартира)		56,6	55,3	28,3	27,0	1,3			
A	3	8	1	жилая		15,3	15,3	15,3			2,79		
A			2	кухня		11,7	11,7		11,7				

1	2	3	4	5	6	7	8	9	10	11	12	13	14
A	3	8	3	коридор		11,2	11,2		11,2				
A			4	туалет		1,6	1,6		1,6				
A			5	ванная		3,3	3,3		3,3				
A			6	жилая		15,4	15,4	15,4					
A			7	лоджия		1,4				1,4			
				Итого по пом. № 8 (квартира)		59,9	58,5	30,7	27,8	1,4			
A	3	9	1	коридор		5,0	5,0		5,0		2,79		
A			2	санузел		4,0	4,0		4,0				
A			3	кухня		11,8	11,8		11,8				
A			4	жилая		18,8	18,8	18,8					
A			5	гардеробная		3,0	3,0		3,0				
A			6	лоджия		1,3				1,3			
				Итого по пом. № 9 (квартира)		43,9	42,6	18,8	23,8	1,3			
A	3	10	1	коридор		4,3	4,3		4,3		2,79		
A			2	санузел		4,0	4,0		4,0				
A			3	кухня		11,7	11,7		11,7				
A			4	жилая		15,8	15,8	15,8					
A			5	гардеробная		2,9	2,9		2,9				
A			6	лоджия		1,3				1,3			
				Итого по пом. № 10 (квартира)		40,0	38,7	15,8	22,9	1,3			
A	3	11	1	коридор		11,4	11,4		11,4		2,79		
A			2	жилая		16,6	16,6	16,6					
A			3	ванная		3,3	3,3		3,3				
A			4	туалет		1,6	1,6		1,6				
A			5	кухня		10,9	10,9		10,9				
A			6	жилая		11,8	11,8	11,8					
A			7	лоджия		1,3				1,3			
				Итого по пом. № 11 (квартира)		56,9	55,6	28,4	27,2	1,3			
A	4	12	1	жилая		15,3	15,3	15,3			2,80		
A			2	кухня		11,7	11,7		11,7				
A			3	коридор		11,2	11,2		11,2				
A			4	туалет		1,6	1,6		1,6				
A			5	ванная		3,3	3,3		3,3				
A			6	жилая		15,4	15,4	15,4					
A			7	лоджия		1,4				1,4			
				Итого по пом. № 12 (квартира)		59,9	58,5	30,7	27,8	1,4			
A	4	13	1	коридор		5,0	5,0		5,0		2,80		
A			2	санузел		4,0	4,0		4,0				
A			3	кухня		11,8	11,8		11,8				
A			4	жилая		18,8	18,8	18,8					
A			5	гардеробная		3,0	3,0		3,0				
A			6	лоджия		1,3				1,3			
				Итого по пом. № 13 (квартира)		43,9	42,6	18,8	23,8	1,3			
A	4	14	1	коридор		4,3	4,3		4,3		2,80		
A			2	санузел		4,0	4,0		4,0				
A			3	кухня		11,7	11,7		11,7				
A			4	жилая		15,5	15,5	15,5					
A			5	гардеробная		2,9	2,9		2,9				
A			6	лоджия		1,3				1,3			
				Итого по пом. № 14 (квартира)		39,7	38,4	15,5	22,9	1,3			
A	4	15	1	коридор		11,4	11,4		11,4		2,80		
A			2	жилая		16,6	16,6	16,6					
A			3	ванная		3,3	3,3		3,3				
A			4	туалет		1,6	1,6		1,6				
A			5	кухня		10,9	10,9		10,9				
A			6	жилая		11,8	11,8	11,8					
A			7	лоджия		1,3				1,3			
				Итого по пом. № 15 (квартира)		56,9	55,6	28,4	27,2	1,3			
A	5	16	1	жилая		15,4	15,4	15,4			2,80		
A			2	кухня		11,7	11,7		11,7				
A			3	коридор		11,3	11,3		11,3				
A			4	туалет		1,7	1,7		1,7				
A			5	ванная		3,3	3,3		3,3				
A			6	жилая		15,6	15,6	15,6					
A			7	лоджия		1,4				1,4			
				Итого по пом. № 16 (квартира)		60,4	59,0	31,0	28,0	1,4			
A	5	17	1	коридор		5,0	5,0		5,0		2,80		
A			2	санузел		4,0	4,0		4,0				
A			3	кухня		11,8	11,8		11,8				
A			4	жилая		18,8	18,8	18,8					
A			5	гардеробная		3,0	3,0		3,0				
A			6	лоджия		1,3				1,3			

1	2	3	4	5	6	7	8	9	10	11	12	13	14
				Итого по пом. № 17 (квартира)		43,9	42,6	18,8	23,8	1,3			
A	5	18	1	коридор		4,2	4,2		4,2		2,80		
A			2	санузел		4,0	4,0		4,0				
A			3	кухня		11,8	11,8		11,8				
A			4	жилая		15,6	15,6	15,6					
A			5	гардеробная		2,9	2,9		2,9				
A			6	лоджия		1,3				1,3			
				Итого по пом. № 18 (квартира)		39,8	38,5	15,6	22,9	1,3			
A	5	19	1	коридор		11,5	11,5		11,5		2,80		
A			2	жилая		16,7	16,7	16,7					
A			3	ванная		3,3	3,3		3,3				
A			4	туалет		1,7	1,7		1,7				
A			5	кухня		10,5	10,5		10,5				
A			6	жилая		11,9	11,9	11,9					
A			7	лоджия		1,3				1,3			
				Итого по пом. № 19 (квартира)		56,9	55,6	28,6	27,0	1,3			
A	6	20	1	жилая		15,4	15,4	15,4			2,79		
A			2	кухня		11,7	11,7		11,7				
A			3	коридор		11,3	11,3		11,3				
A			4	туалет		1,7	1,7		1,7				
A			5	ванная		3,3	3,3		3,3				
A			6	жилая		15,6	15,6	15,6					
A			7	лоджия		1,4				1,4			
				Итого по пом. № 20 (квартира)		60,4	59,0	31,0	28,0	1,4			
A	6	21	1	коридор		5,0	5,0		5,0		2,79		
A			2	санузел		4,0	4,0		4,0				
A			3	кухня		11,8	11,8		11,8				
A			4	жилая		18,8	18,8	18,8					
A			5	гардеробная		3,0	3,0		3,0				
A			6	лоджия		1,3				1,3			
				Итого по пом. № 21 (квартира)		43,9	42,6	18,8	23,8	1,3			
A	6	22	1	коридор		4,2	4,2		4,2		2,79		
A			2	санузел		4,0	4,0		4,0				
A			3	кухня		11,8	11,8		11,8				
A			4	жилая		15,6	15,6	15,6					
A			5	гардеробная		2,9	2,9		2,9				
A			6	лоджия		1,3				1,3			
				Итого по пом. № 22 (квартира)		39,8	38,5	15,6	22,9	1,3			
A	6	23	1	коридор		11,5	11,5		11,5		2,79		
A			2	жилая		16,7	16,7	16,7					
A			3	ванная		3,3	3,3		3,3				
A			4	туалет		1,7	1,7		1,7				
A			5	кухня		10,5	10,5		10,5				
A			6	жилая		11,9	11,9	11,9					
A			7	лоджия		1,3				1,3			
				Итого по пом. № 23 (квартира)		56,9	55,6	28,6	27,0	1,3			
A	1	24	1	коридор		4,7	4,7		4,7		2,69		
A			2	кухня		13,7	13,7		13,7				
A			3	туалет		1,6	1,6		1,6				
A			4	ванная		3,3	3,3		3,3				
A			5	жилая		13,4	13,4	13,4					
				Итого по пом. № 24 (квартира)		36,7	36,7	13,4	23,3				
A	1	25	1	коридор		4,3	4,3		4,3		2,69		
A			2	гардеробная		3,6	3,6		3,6				
A			3	жилая		18,6	18,6	18,6					
A			4	кухня		11,7	11,7		11,7				
A			5	санузел		4,0	4,0		4,0				
A			6	лоджия		1,4				1,4			
				Итого по пом. № 25 (квартира)		43,6	42,2	18,6	23,6	1,4			
A	1	26	1	коридор		4,3	4,3		4,3		2,69		
A			2	санузел		4,0	4,0		4,0				
A			3	кухня		11,4	11,4		11,4				
A			4	жилая		19,0	19,0	19,0					
A			5	гардеробная		3,6	3,6		3,6				
A			6	лоджия		1,4				1,4			
				Итого по пом. № 26 (квартира)		43,7	42,3	19,0	23,3	1,4			
A	1	27	1	коридор		9,6	9,6		9,6		2,69		
A			2	жилая		13,6	13,6	13,6					
A			3	ванная		3,3	3,3		3,3				
A			4	туалет		1,7	1,7		1,7				
A			5	кухня		16,0	16,0		16,0				

1	2	3	4	5	6	7	8	9	10	11	12	13	14
A	1	27	6	жилая		18,6	18,6	18,6					
				Итого по пом. № 27 (квартира)		62,8	62,8	32,2	30,6				
A	2	28	1	коридор		9,6	9,6		9,6		2,80		
A			2	жилая		18,5	18,5	18,5					
A			3	кухня		16,2	16,2		16,2				
A			4	туалет		1,6	1,6		1,6				
A			5	ванная		3,3	3,3		3,3				
A			6	жилая		13,5	13,5	13,5					
A			7	лоджия		1,9				1,9			
				Итого по пом. № 28 (квартира)		64,6	62,7	32,0	30,7	1,9			
A	2	29	1	коридор		4,3	4,3		4,3		2,80		
A			2	гардеробная		3,6	3,6		3,6				
A			3	жилая		18,8	18,8	18,8					
A			4	кухня		11,6	11,6		11,6				
A			5	санузел		4,0	4,0		4,0				
A			6	лоджия		1,4				1,4			
				Итого по пом. № 29 (квартира)		43,7	42,3	18,8	23,5	1,4			
A	2	30	1	коридор		4,4	4,4		4,4		2,80		
A			2	санузел		4,0	4,0		4,0				
A			3	кухня		11,6	11,6		11,6				
A			4	жилая		18,8	18,8	18,8					
A			5	гардеробная		3,6	3,6		3,6				
A			6	лоджия		1,4				1,4			
				Итого по пом. № 30 (квартира)		43,8	42,4	18,8	23,6	1,4			
A	2	31	1	коридор		9,5	9,5		9,5		2,80		
A			2	жилая		13,4	13,4	13,4					
A			3	ванная		3,3	3,3		3,3				
A			4	туалет		1,6	1,6		1,6				
A			5	кухня		16,0	16,0		16,0				
A			6	жилая		18,7	18,7	18,7					
A			7	лоджия		1,9				1,9			
				Итого по пом. № 31 (квартира)		64,4	62,5	32,1	30,4	1,9			
A	3	32	1	коридор		9,6	9,6		9,6		2,79		
A			2	жилая		18,5	18,5	18,5					
A			3	кухня		16,2	16,2		16,2				
A			4	туалет		1,6	1,6		1,6				
A			5	ванная		3,3	3,3		3,3				
A			6	жилая		13,5	13,5	13,5					
A			7	лоджия		1,9				1,9			
				Итого по пом. № 32 (квартира)		64,6	62,7	32,0	30,7	1,9			
A	3	33	1	коридор		4,3	4,3		4,3		2,79		
A			2	гардеробная		3,6	3,6		3,6				
A			3	жилая		18,8	18,8	18,8					
A			4	кухня		11,6	11,6		11,6				
A			5	санузел		4,0	4,0		4,0				
A			6	лоджия		1,4				1,4			
				Итого по пом. № 33 (квартира)		43,7	42,3	18,8	23,5	1,4			
A	3	34	1	коридор		4,4	4,4		4,4		2,79		
A			2	санузел		4,0	4,0		4,0				
A			3	кухня		11,6	11,6		11,6				
A			4	жилая		18,8	18,8	18,8					
A			5	гардеробная		3,6	3,6		3,6				
A			6	лоджия		1,4				1,4			
				Итого по пом. № 34 (квартира)		43,8	42,4	18,8	23,6	1,4			
A	3	35	1	коридор		9,5	9,5		9,5		2,79		
A			2	жилая		13,4	13,4	13,4					
A			3	ванная		3,3	3,3		3,3				
A			4	туалет		1,6	1,6		1,6				
A			5	кухня		16,0	16,0		16,0				
A			6	жилая		18,7	18,7	18,7					
A			7	лоджия		1,9				1,9			
				Итого по пом. № 35 (квартира)		64,4	62,5	32,1	30,4	1,9			
A	4	36	1	коридор		9,6	9,6		9,6		2,80		
A			2	жилая		18,6	18,6	18,6					
A			3	кухня		16,0	16,0		16,0				
A			4	туалет		1,6	1,6		1,6				
A			5	ванная		3,3	3,3		3,3				
A			6	жилая		13,6	13,6	13,6					
A			7	лоджия		1,9				1,9			
				Итого по пом. № 36 (квартира)		64,6	62,7	32,2	30,5	1,9			
A	4	37	1	коридор		4,3	4,3		4,3		2,80		

1	2	3	4	5	6	7	8	9	10	11	12	13	14
A	4	37	2	гардеробная		3,6	3,6		3,6				
A			3	жилая		19,0	19,0	19,0					
A			4	кухня		11,6	11,6		11,6				
A			5	санузел		4,0	4,0		4,0				
A			6	лоджия		1,4				1,4			
				Итого по пом. № 37 (квартира)		43,9	42,5	19,0	23,5	1,4			
A	4	38	1	коридор		4,4	4,4		4,4		2,80		
A			2	санузел		4,0	4,0		4,0				
A			3	кухня		11,7	11,7		11,7				
A			4	жилая		18,8	18,8	18,8					
A			5	гардеробная		3,5	3,5		3,5				
A			6	лоджия		1,4				1,4			
				Итого по пом. № 38 (квартира)		43,8	42,4	18,8	23,6	1,4			
A	4	39	1	коридор		9,7	9,7		9,7		2,80		
A			2	жилая		13,5	13,5	13,5					
A			3	ванная		3,3	3,3		3,3				
A			4	туалет		1,6	1,6		1,6				
A			5	кухня		15,9	15,9		15,9				
A			6	жилая		18,6	18,6	18,6					
A			7	лоджия		1,9				1,9			
				Итого по пом. № 39 (квартира)		64,5	62,6	32,1	30,5	1,9			
A	5	40	1	коридор		9,6	9,6		9,6		2,80		
A			2	жилая		18,6	18,6	18,6					
A			3	кухня		16,0	16,0		16,0				
A			4	туалет		1,6	1,6		1,6				
A			5	ванная		3,3	3,3		3,3				
A			6	жилая		13,6	13,6	13,6					
A			7	лоджия		1,9				1,9			
				Итого по пом. № 40 (квартира)		64,6	62,7	32,2	30,5	1,9			
A	5	41	1	коридор		4,3	4,3		4,3		2,80		
A			2	гардеробная		3,6	3,6		3,6				
A			3	жилая		19,0	19,0	19,0					
A			4	кухня		11,6	11,6		11,6				
A			5	санузел		4,0	4,0		4,0				
A			6	лоджия		1,4				1,4			
				Итого по пом. № 41 (квартира)		43,9	42,5	19,0	23,5	1,4			
A	5	42	1	коридор		4,4	4,4		4,4		2,80		
A			2	санузел		4,0	4,0		4,0				
A			3	кухня		11,7	11,7		11,7				
A			4	жилая		18,8	18,8	18,8					
A			5	гардеробная		3,5	3,5		3,5				
A			6	лоджия		1,4				1,4			
				Итого по пом. № 42 (квартира)		43,8	42,4	18,8	23,6	1,4			
A	5	43	1	коридор		9,7	9,7		9,7		2,80		
A			2	жилая		13,5	13,5	13,5					
A			3	ванная		3,3	3,3		3,3				
A			4	туалет		1,6	1,6		1,6				
A			5	кухня		15,9	15,9		15,9				
A			6	жилая		18,6	18,6	18,6					
A			7	лоджия		1,9				1,9			
				Итого по пом. № 43 (квартира)		64,5	62,6	32,1	30,5	1,9			
A	6	44	1	коридор		9,5	9,5		9,5		2,79		
A			2	жилая		18,5	18,5	18,5					
A			3	кухня		16,2	16,2		16,2				
A			4	туалет		1,7	1,7		1,7				
A			5	ванная		3,3	3,3		3,3				
A			6	жилая		13,4	13,4	13,4					
A			7	лоджия		1,9				1,9			
				Итого по пом. № 44 (квартира)		64,5	62,6	31,9	30,7	1,9			
A	6	45	1	коридор		4,5	4,5		4,5		2,79		
A			2	гардеробная		3,8	3,8		3,8				
A			3	жилая		18,5	18,5	18,5					
A			4	кухня		11,3	11,3		11,3				
A			5	санузел		4,0	4,0		4,0				
A			6	лоджия		1,4				1,4			
				Итого по пом. № 45 (квартира)		43,5	42,1	18,5	23,6	1,4			
A	6	46	1	коридор		4,3	4,3		4,3		2,79		
A			2	санузел		3,9	3,9		3,9				
A			3	кухня		11,4	11,4		11,4				
A			4	жилая		19,0	19,0	19,0					
A			5	гардеробная		3,6	3,6		3,6				
A			6	лоджия		1,4				1,4			

1	2	3	4	5	6	7	8	9	10	11	12	13	14
				Итого по пом. № 46 (квартира)		43,6	42,2	19,0	23,2	1,4			
A	6	47	1	коридор		9,6	9,6		9,6		2,79		
A			2	жилая		13,4	13,4	13,4					
A			3	ванная		3,3	3,3		3,3				
A			4	туалет		1,6	1,6		1,6				
A			5	кухня		16,1	16,1		16,1				
A			6	жилая		18,7	18,7	18,7					
A			7	лоджия		1,9				1,9			
				Итого по пом. № 47 (квартира)		64,6	62,7	32,1	30,6	1,9			
A	1	48	1	коридор		14,4	14,4		14,4		2,69		
A			2	туалет		1,6	1,6		1,6				
A			3	ванная		3,2	3,2		3,2				
A			4	жилая		17,0	17,0	17,0					
A			5	жилая		14,0	14,0	14,0					
A			6	кухня		11,9	11,9		11,9				
A			7	гардеробная		2,2	2,2		2,2				
A			8	лоджия		1,4				1,4			
A			9	лоджия		1,4				1,4			
				Итого по пом. № 48 (квартира)		67,1	64,3	31,0	33,3	2,8			
A	1	49	1	коридор		5,5	5,5		5,5		2,69		
A			2	гардеробная		2,7	2,7		2,7				
A			3	жилая		18,7	18,7	18,7					
A			4	кухня		12,0	12,0		12,0				
A			5	санузел		4,0	4,0		4,0				
A			6	лоджия		1,3				1,3			
				Итого по пом. № 49 (квартира)		44,2	42,9	18,7	24,2	1,3			
A	1	50	1	коридор		11,2	11,2		11,2		2,69		
A			2	жилая		15,8	15,8	15,8					
A			3	ванная		3,2	3,2		3,2				
A			4	туалет		1,6	1,6		1,6				
A			5	кухня		11,8	11,8		11,8				
A			6	жилая		15,1	15,1	15,1					
				Итого по пом. № 50 (квартира)		58,7	58,7	30,9	27,8				
A	2	51	1	коридор		11,3	11,3		11,3		2,80		
A			2	жилая		11,7	11,7	11,7					
A			3	кухня		11,0	11,0		11,0				
A			4	туалет		1,6	1,6		1,6				
A			5	ванная		3,2	3,2		3,2				
A			6	жилая		16,7	16,7	16,7					
A			7	лоджия		1,4				1,4			
				Итого по пом. № 51 (квартира)		56,9	55,5	28,4	27,1	1,4			
A	2	52	1	коридор		4,2	4,2		4,2		2,80		
A			2	гардеробная		3,3	3,3		3,3				
A			3	жилая		15,2	15,2	15,2					
A			4	кухня		11,8	11,8		11,8				
A			5	санузел		4,0	4,0		4,0				
A			6	лоджия		1,3				1,3			
				Итого по пом. № 52 (квартира)		39,8	38,5	15,2	23,3	1,3			
A	2	53	1	коридор		5,1	5,1		5,1		2,80		
A			2	гардеробная		2,7	2,7		2,7				
A			3	жилая		18,9	18,9	18,9					
A			4	кухня		11,7	11,7		11,7				
A			5	санузел		4,0	4,0		4,0				
A			6	лоджия		1,3				1,3			
				Итого по пом. № 53 (квартира)		43,7	42,4	18,9	23,5	1,3			
A	2	54	1	коридор		11,3	11,3		11,3		2,80		
A			2	жилая		15,7	15,7	15,7					
A			3	ванная		3,2	3,2		3,2				
A			4	туалет		1,7	1,7		1,7				
A			5	кухня		11,6	11,6		11,6				
A			6	жилая		15,6	15,6	15,6					
A			7	лоджия		1,4				1,4			
				Итого по пом. № 54 (квартира)		60,5	59,1	31,3	27,8	1,4			
A	3	55	1	коридор		11,3	11,3		11,3		2,79		
A			2	жилая		11,7	11,7	11,7					
A			3	кухня		11,0	11,0		11,0				
A			4	туалет		1,6	1,6		1,6				
A			5	ванная		3,2	3,2		3,2				
A			6	жилая		16,7	16,7	16,7					
A			7	лоджия		1,4				1,4			
				Итого по пом. № 55 (квартира)		56,9	55,5	28,4	27,1	1,4			

1	2	3	4	5	6	7	8	9	10	11	12	13	14
A	3	56	1	коридор		4,2	4,2		4,2		2,79		
A			2	гардеробная		3,3	3,3		3,3				
A			3	жилая		15,2	15,2	15,2					
A			4	кухня		11,8	11,8		11,8				
A			5	санузел		4,0	4,0		4,0				
A			6	лоджия		1,3				1,3			
				Итого по пом. № 56 (квартира)		39,8	38,5	15,2	23,3	1,3			
A	3	57	1	коридор		5,1	5,1		5,1		2,79		
A			2	гардеробная		2,7	2,7		2,7				
A			3	жилая		18,9	18,9	18,9					
A			4	кухня		11,7	11,7		11,7				
A			5	санузел		4,0	4,0		4,0				
A			6	лоджия		1,3				1,3			
				Итого по пом. № 57 (квартира)		43,7	42,4	18,9	23,5	1,3			
A	3	58	1	коридор		11,3	11,3		11,3		2,79		
A			2	жилая		15,7	15,7	15,7					
A			3	ванная		3,2	3,2		3,2				
A			4	туалет		1,7	1,7		1,7				
A			5	кухня		11,6	11,6		11,6				
A			6	жилая		15,6	15,6	15,6					
A			7	лоджия		1,4				1,4			
				Итого по пом. № 58 (квартира)		60,5	59,1	31,3	27,8	1,4			
A	4	59	1	коридор		11,4	11,4		11,4		2,80		
A			2	жилая		12,0	12,0	12,0					
A			3	кухня		10,7	10,7		10,7				
A			4	туалет		1,6	1,6		1,6				
A			5	ванная		3,3	3,3		3,3				
A			6	жилая		16,6	16,6	16,6					
A			7	лоджия		1,4				1,4			
				Итого по пом. № 59 (квартира)		57,0	55,6	28,6	27,0	1,4			
A	4	60	1	коридор		4,3	4,3		4,3		2,80		
A			2	гардеробная		3,2	3,2		3,2				
A			3	жилая		15,4	15,4	15,4					
A			4	кухня		11,8	11,8		11,8				
A			5	санузел		3,9	3,9		3,9				
A			6	лоджия		1,3				1,3			
				Итого по пом. № 60 (квартира)		39,9	38,6	15,4	23,2	1,3			
A	4	61	1	коридор		5,3	5,3		5,3		2,80		
A			2	гардеробная		2,7	2,7		2,7				
A			3	жилая		19,0	19,0	19,0					
A			4	кухня		11,4	11,4		11,4				
A			5	санузел		3,9	3,9		3,9				
A			6	лоджия		1,3				1,3			
				Итого по пом. № 61 (квартира)		43,6	42,3	19,0	23,3	1,3			
A	4	62	1	коридор		11,2	11,2		11,2		2,80		
A			2	жилая		15,7	15,7	15,7					
A			3	ванная		3,2	3,2		3,2				
A			4	туалет		1,7	1,7		1,7				
A			5	кухня		11,6	11,6		11,6				
A			6	жилая		15,5	15,5	15,5					
A			7	лоджия		1,4				1,4			
				Итого по пом. № 62 (квартира)		60,3	58,9	31,2	27,7	1,4			
A	5	63	1	коридор		11,4	11,4		11,4		2,80		
A			2	жилая		12,0	12,0	12,0					
A			3	кухня		10,7	10,7		10,7				
A			4	туалет		1,6	1,6		1,6				
A			5	ванная		3,3	3,3		3,3				
A			6	жилая		16,6	16,6	16,6					
A			7	лоджия		1,4				1,4			
				Итого по пом. № 63 (квартира)		57,0	55,6	28,6	27,0	1,4			
A	5	64	1	коридор		4,3	4,3		4,3		2,80		
A			2	гардеробная		3,2	3,2		3,2				
A			3	жилая		15,4	15,4	15,4					
A			4	кухня		11,8	11,8		11,8				
A			5	санузел		3,9	3,9		3,9				
A			6	лоджия		1,3				1,3			
				Итого по пом. № 64 (квартира)		39,9	38,6	15,4	23,2	1,3			
A	5	65	1	коридор		5,3	5,3		5,3		2,80		
A			2	гардеробная		2,7	2,7		2,7				
A			3	жилая		19,0	19,0	19,0					
A			4	кухня		11,4	11,4		11,4				
A			5	санузел		3,9	3,9		3,9				

1	2	3	4	5	6	7	8	9	10	11	12	13	14
A	5	65	6	лоджия		1,3				1,3			
				Итого по пом. № 65 (квартира)		43,6	42,3	19,0	23,3	1,3			
A	5	66	1	коридор		11,2	11,2		11,2		2,80		
A			2	жилая		15,7	15,7	15,7					
A			3	ванная		3,2	3,2		3,2				
A			4	туалет		1,7	1,7		1,7				
A			5	кухня		11,6	11,6		11,6				
A			6	жилая		15,5	15,5	15,5					
A			7	лоджия		1,4				1,4			
				Итого по пом. № 66 (квартира)		60,3	58,9	31,2	27,7	1,4			
A	6	67	1	коридор		10,7	10,7		10,7		2,79		
A			2	жилая		12,0	12,0	12,0					
A			3	кухня		10,8	10,8		10,8				
A			4	туалет		1,6	1,6		1,6				
A			5	ванная		3,2	3,2		3,2				
A			6	жилая		16,5	16,5	16,5					
A			7	лоджия		1,4				1,4			
				Итого по пом. № 67 (квартира)		56,2	54,8	28,5	26,3	1,4			
A	6	68	1	коридор		4,2	4,2		4,2		2,79		
A			2	гардеробная		3,0	3,0		3,0				
A			3	жилая		15,3	15,3	15,3					
A			4	кухня		11,8	11,8		11,8				
A			5	санузел		4,0	4,0		4,0				
A			6	лоджия		1,3				1,3			
				Итого по пом. № 68 (квартира)		39,6	38,3	15,3	23,0	1,3			
A	6	69	1	коридор		5,3	5,3		5,3		2,79		
A			2	гардеробная		2,7	2,7		2,7				
A			3	жилая		18,8	18,8	18,8					
A			4	кухня		11,4	11,4		11,4				
A			5	санузел		4,0	4,0		4,0				
A			6	лоджия		1,3				1,3			
				Итого по пом. № 69 (квартира)		43,5	42,2	18,8	23,4	1,3			
A	6	70	1	коридор		11,2	11,2		11,2		2,79		
A			2	жилая		15,6	15,6	15,6					
A			3	ванная		3,3	3,3		3,3				
A			4	туалет		1,6	1,6		1,6				
A			5	кухня		11,7	11,7		11,7				
A			6	жилая		15,5	15,5	15,5					
A			7	лоджия		1,4				1,4			
				Итого по пом. № 70 (квартира)		60,3	58,9	31,1	27,8	1,4			
A	1	71	1	коридор		4,5	4,5		4,5		2,69		
A			2	гардеробная		1,8	1,8		1,8				
A			3	жилая		13,8	13,8	13,8					
A			4	кухня		7,8	7,8		7,8				
A			5	санузел		4,0	4,0		4,0				
A			6	лоджия		1,3				1,3			
				Итого по пом. № 71 (квартира)		33,2	31,9	13,8	18,1	1,3			
A	1	72	1	коридор		3,9	3,9		3,9		2,69		
A			2	санузел		4,0	4,0		4,0				
A			3	кухня		7,8	7,8		7,8				
A			4	жилая		13,9	13,9	13,9					
A			5	гардеробная		1,5	1,5		1,5				
A			6	лоджия		1,3				1,3			
				Итого по пом. № 72 (квартира)		32,4	31,1	13,9	17,2	1,3			
A	1	73	1	коридор		4,2	4,2		4,2		2,69		
A			2	санузел		4,0	4,0		4,0				
A			3	кухня		7,9	7,9		7,9				
A			4	жилая		14,0	14,0	14,0					
A			5	гардеробная		1,8	1,8		1,8				
A			6	лоджия		1,1				1,1			
				Итого по пом. № 73 (квартира)		33,0	31,9	14,0	17,9	1,1			
A	1	74	1	коридор		5,1	5,1		5,1		2,69		
A			2	санузел		4,6	4,6		4,6				
A			3	кухня		8,3	8,3		8,3				
A			4	жилая		14,6	14,6	14,6					
A			5	гардеробная		2,2	2,2		2,2				
				Итого по пом. № 74 (квартира)		34,8	34,8	14,6	20,2				
A	2	75	1	коридор		5,3	5,3		5,3		2,80		
A			2	ванная		2,8	2,8		2,8				
A			3	жилая		14,0	14,0	14,0					
A			4	кухня		10,6	10,6		10,6				

1	2	3	4	5	6	7	8	9	10	11	12	13	14
A	2	75	5	туалет		2,3	2,3		2,3				
A			6	лоджия		1,6				1,6			
				Итого по пом. № 75 (квартира)		36,6	35,0	14,0	21,0	1,6			
A	2	76	1	коридор		4,1	4,1		4,1		2,80		
A			2	гардеробная		1,8	1,8		1,8				
A			3	жилая		14,0	14,0	14,0					
A			4	кухня		7,8	7,8		7,8				
A			5	санузел		3,9	3,9		3,9				
A			6	лоджия		1,3				1,3			
				Итого по пом. № 76 (квартира)		32,9	31,6	14,0	17,6	1,3			
A	2	77	1	коридор		3,8	3,8		3,8		2,80		
A			2	санузел		4,0	4,0		4,0				
A			3	кухня		7,8	7,8		7,8				
A			4	жилая		13,7	13,7	13,7					
A			5	гардеробная		1,6	1,6		1,6				
A			6	лоджия		1,3				1,3			
				Итого по пом. № 77 (квартира)		32,2	30,9	13,7	17,2	1,3			
A	2	78	1	коридор		4,2	4,2		4,2		2,80		
A			2	санузел		4,0	4,0		4,0				
A			3	кухня		7,9	7,9		7,9				
A			4	жилая		13,7	13,7	13,7					
A			5	гардеробная		1,8	1,8		1,8				
A			6	лоджия		1,1				1,1			
				Итого по пом. № 78 (квартира)		32,7	31,6	13,7	17,9	1,1			
A	2	79	1	коридор		5,1	5,1		5,1		2,80		
A			2	санузел		4,6	4,6		4,6				
A			3	кухня		8,2	8,2		8,2				
A			4	жилая		14,8	14,8	14,8					
A			5	гардеробная		2,2	2,2		2,2				
A			6	лоджия		1,6				1,6			
				Итого по пом. № 79 (квартира)		36,5	34,9	14,8	20,1	1,6			
A	3	80	1	коридор		5,3	5,3		5,3		2,79		
A			2	ванная		2,8	2,8		2,8				
A			3	жилая		14,0	14,0	14,0					
A			4	кухня		10,6	10,6		10,6				
A			5	туалет		2,3	2,3		2,3				
A			6	лоджия		1,6				1,6			
				Итого по пом. № 80 (квартира)		36,6	35,0	14,0	21,0	1,6			
A	3	81	1	коридор		4,1	4,1		4,1		2,79		
A			2	гардеробная		1,8	1,8		1,8				
A			3	жилая		14,0	14,0	14,0					
A			4	кухня		7,8	7,8		7,8				
A			5	санузел		3,9	3,9		3,9				
A			6	лоджия		1,3				1,3			
				Итого по пом. № 81 (квартира)		32,9	31,6	14,0	17,6	1,3			
A	3	82	1	коридор		3,8	3,8		3,8		2,79		
A			2	санузел		4,0	4,0		4,0				
A			3	кухня		7,8	7,8		7,8				
A			4	жилая		13,7	13,7	13,7					
A			5	гардеробная		1,6	1,6		1,6				
A			6	лоджия		1,3				1,3			
				Итого по пом. № 82 (квартира)		32,2	30,9	13,7	17,2	1,3			
A	3	83	1	коридор		4,2	4,2		4,2		2,79		
A			2	санузел		4,0	4,0		4,0				
A			3	кухня		7,9	7,9		7,9				
A			4	жилая		13,7	13,7	13,7					
A			5	гардеробная		1,8	1,8		1,8				
A			6	лоджия		1,1				1,1			
				Итого по пом. № 83 (квартира)		32,7	31,6	13,7	17,9	1,1			
A	3	84	1	коридор		5,1	5,1		5,1		2,79		
A			2	санузел		4,6	4,6		4,6				
A			3	кухня		8,2	8,2		8,2				
A			4	жилая		14,8	14,8	14,8					
A			5	гардеробная		2,2	2,2		2,2				
A			6	лоджия		1,6				1,6			
				Итого по пом. № 84 (квартира)		36,5	34,9	14,8	20,1	1,6			
A	4	85	1	коридор		5,0	5,0		5,0		2,80		
A			2	ванная		2,8	2,8		2,8				
A			3	жилая		13,9	13,9	13,9					
A			4	кухня		10,3	10,3		10,3				
A			5	туалет		2,3	2,3		2,3				

1	2	3	4	5	6	7	8	9	10	11	12	13	14
A	4	85	6	лоджия		1,6				1,6			
				Итого по пом. № 85 (квартира)		35,9	34,3	13,9	20,4	1,6			
A	4	86	1	коридор		4,2	4,2		4,2		2,80		
A			2	гардеробная		1,8	1,8		1,8				
A			3	жилая		13,8	13,8	13,8					
A			4	кухня		8,0	8,0		8,0				
A			5	санузел		4,0	4,0		4,0				
A			6	лоджия		1,3				1,3			
				Итого по пом. № 86 (квартира)		33,1	31,8	13,8	18,0	1,3			
A	4	87	1	коридор		4,2	4,2		4,2		2,80		
A			2	санузел		4,0	4,0		4,0				
A			3	кухня		7,7	7,7		7,7				
A			4	жилая		13,7	13,7	13,7					
A			5	гардеробная		1,5	1,5		1,5				
A			6	лоджия		1,3				1,3			
				Итого по пом. № 87 (квартира)		32,4	31,1	13,7	17,4	1,3			
A	4	88	1	коридор		4,3	4,3		4,3		2,80		
A			2	санузел		4,0	4,0		4,0				
A			3	кухня		8,1	8,1		8,1				
A			4	жилая		13,7	13,7	13,7					
A			5	гардеробная		1,8	1,8		1,8				
A			6	лоджия		1,1				1,1			
				Итого по пом. № 88 (квартира)		33,0	31,9	13,7	18,2	1,1			
A	4	89	1	коридор		5,2	5,2		5,2		2,80		
A			2	санузел		4,5	4,5		4,5				
A			3	кухня		8,4	8,4		8,4				
A			4	жилая		14,6	14,6	14,6					
A			5	гардеробная		2,2	2,2		2,2				
A			6	лоджия		1,6				1,6			
				Итого по пом. № 89 (квартира)		36,5	34,9	14,6	20,3	1,6			
A	5	90	1	коридор		5,0	5,0		5,0		2,80		
A			2	ванная		2,8	2,8		2,8				
A			3	жилая		13,9	13,9	13,9					
A			4	кухня		10,3	10,3		10,3				
A			5	туалет		2,3	2,3		2,3				
A			6	лоджия		1,6				1,6			
				Итого по пом. № 90 (квартира)		35,9	34,3	13,9	20,4	1,6			
A	5	91	1	коридор		4,2	4,2		4,2		2,80		
A			2	гардеробная		1,8	1,8		1,8				
A			3	жилая		13,8	13,8	13,8					
A			4	кухня		8,0	8,0		8,0				
A			5	санузел		4,0	4,0		4,0				
A			6	лоджия		1,3				1,3			
				Итого по пом. № 91 (квартира)		33,1	31,8	13,8	18,0	1,3			
A	5	92	1	коридор		4,2	4,2		4,2		2,80		
A			2	санузел		4,0	4,0		4,0				
A			3	кухня		7,7	7,7		7,7				
A			4	жилая		13,7	13,7	13,7					
A			5	гардеробная		1,5	1,5		1,5				
A			6	лоджия		1,3				1,3			
				Итого по пом. № 92 (квартира)		32,4	31,1	13,7	17,4	1,3			
A	5	93	1	коридор		4,3	4,3		4,3		2,80		
A			2	санузел		4,0	4,0		4,0				
A			3	кухня		8,1	8,1		8,1				
A			4	жилая		13,7	13,7	13,7					
A			5	гардеробная		1,8	1,8		1,8				
A			6	лоджия		1,1				1,1			
				Итого по пом. № 93 (квартира)		33,0	31,9	13,7	18,2	1,1			
A	5	94	1	коридор		5,2	5,2		5,2		2,80		
A			2	санузел		4,5	4,5		4,5				
A			3	кухня		8,4	8,4		8,4				
A			4	жилая		14,6	14,6	14,6					
A			5	гардеробная		2,2	2,2		2,2				
A			6	лоджия		1,6				1,6			
				Итого по пом. № 94 (квартира)		36,5	34,9	14,6	20,3	1,6			
A	6	95	1	коридор		5,2	5,2		5,2		2,79		
A			2	ванная		2,8	2,8		2,8				
A			3	жилая		14,0	14,0	14,0					
A			4	кухня		10,5	10,5		10,5				
A			5	туалет		2,3	2,3		2,3				
A			6	лоджия		1,6				1,6			

1	2	3	4	5	6	7	8	9	10	11	12	13	14
				Итого по пом. № 95 (квартира)		36,4	34,8	14,0	20,8	1,6			
A	6	96	1	коридор		4,4	4,4		4,4		2,79		
A			2	гардеробная		1,8	1,8		1,8				
A			3	жилая		13,4	13,4	13,4					
A			4	кухня		7,9	7,9		7,9				
A			5	санузел		4,0	4,0		4,0				
A			6	лоджия		1,3				1,3			
				Итого по пом. № 96 (квартира)		32,8	31,5	13,4	18,1	1,3			
A	6	97	1	коридор		3,9	3,9		3,9		2,79		
A			2	санузел		4,0	4,0		4,0				
A			3	кухня		7,8	7,8		7,8				
A			4	жилая		13,7	13,7	13,7					
A			5	гардеробная		1,5	1,5		1,5				
A			6	лоджия		1,3				1,3			
				Итого по пом. № 97 (квартира)		32,2	30,9	13,7	17,2	1,3			
A	6	98	1	коридор		4,3	4,3		4,3		2,79		
A			2	санузел		4,0	4,0		4,0				
A			3	кухня		7,9	7,9		7,9				
A			4	жилая		13,8	13,8	13,8					
A			5	гардеробная		1,8	1,8		1,8				
A			6	лоджия		1,1				1,1			
				Итого по пом. № 98 (квартира)		32,9	31,8	13,8	18,0	1,1			
A	6	99	1	коридор		5,1	5,1		5,1		2,79		
A			2	санузел		4,5	4,5		4,5				
A			3	кухня		8,1	8,1		8,1				
A			4	жилая		14,6	14,6	14,6					
A			5	гардеробная		2,2	2,2		2,2				
A			6	лоджия		1,6				1,6			
				Итого по пом. № 99 (квартира)		36,1	34,5	14,6	19,9	1,6			
A	1	100	1	коридор		5,7	5,7		5,7		2,69		
A			2	гардеробная		2,4	2,4		2,4				
A			3	жилая		14,1	14,1	14,1					
A			4	кухня		8,2	8,2		8,2				
A			5	санузел		4,5	4,5		4,5				
				Итого по пом. № 100 (квартира)		34,9	34,9	14,1	20,8				
A	1	101	1	коридор		4,3	4,3		4,3		2,69		
A			2	гардеробная		1,7	1,7		1,7				
A			3	жилая		13,9	13,9	13,9					
A			4	кухня		7,9	7,9		7,9				
A			5	санузел		4,0	4,0		4,0				
A			6	лоджия		1,1				1,1			
				Итого по пом. № 101 (квартира)		32,9	31,8	13,9	17,9	1,1			
A	1	102	1	коридор		3,8	3,8		3,8		2,69		
A			2	гардеробная		1,5	1,5		1,5				
A			3	жилая		13,9	13,9	13,9					
A			4	кухня		7,7	7,7		7,7				
A			5	санузел		4,0	4,0		4,0				
A			6	лоджия		1,3				1,3			
				Итого по пом. № 102 (квартира)		32,2	30,9	13,9	17,0	1,3			
A	1	103	1	коридор		4,2	4,2		4,2		2,69		
A			2	санузел		4,0	4,0		4,0				
A			3	кухня		7,9	7,9		7,9				
A			4	жилая		14,0	14,0	14,0					
A			5	гардеробная		1,8	1,8		1,8				
A			6	лоджия		1,3				1,3			
				Итого по пом. № 103 (квартира)		33,2	31,9	14,0	17,9	1,3			
A	2	104	1	коридор		5,1	5,1		5,1		2,80		
A			2	гардеробная		2,2	2,2		2,2				
A			3	жилая		13,9	13,9	13,9					
A			4	кухня		8,2	8,2		8,2				
A			5	санузел		4,5	4,5		4,5				
A			6	лоджия		1,6				1,6			
				Итого по пом. № 104 (квартира)		35,5	33,9	13,9	20,0	1,6			
A	2	105	1	коридор		4,2	4,2		4,2		2,80		
A			2	гардеробная		1,8	1,8		1,8				
A			3	жилая		14,3	14,3	14,3					
A			4	кухня		7,9	7,9		7,9				
A			5	санузел		4,0	4,0		4,0				
A			6	лоджия		1,1				1,1			
				Итого по пом. № 105 (квартира)		33,3	32,2	14,3	17,9	1,1			
A	2	106	1	коридор		3,9	3,9		3,9		2,80		

1	2	3	4	5	6	7	8	9	10	11	12	13	14
A	2	106	2	гардеробная		1,7	1,7		1,7				
A			3	жилая		13,6	13,6	13,6					
A			4	кухня		7,8	7,8		7,8				
A			5	санузел		4,0	4,0		4,0				
A			6	лоджия		1,3				1,3			
				Итого по пом. № 106 (квартира)		32,3	31,0	13,6	17,4	1,3			
A	2	107	1	коридор		4,3	4,3		4,3		2,80		
A			2	санузел		4,0	4,0		4,0				
A			3	кухня		7,9	7,9		7,9				
A			4	жилая		13,9	13,9	13,9					
A			5	гардеробная		1,8	1,8		1,8				
A			6	лоджия		1,3				1,3			
				Итого по пом. № 107 (квартира)		33,2	31,9	13,9	18,0	1,3			
A	2	108	1	коридор		5,2	5,2		5,2		2,80		
A			2	туалет		2,3	2,3		2,3				
A			3	кухня		10,1	10,1		10,1				
A			4	жилая		14,1	14,1	14,1					
A			5	ванная		2,9	2,9		2,9				
A			6	лоджия		1,6				1,6			
				Итого по пом. № 108 (квартира)		36,2	34,6	14,1	20,5	1,6			
A	3	109	1	коридор		5,1	5,1		5,1		2,79		
A			2	гардеробная		2,2	2,2		2,2				
A			3	жилая		13,9	13,9	13,9					
A			4	кухня		8,2	8,2		8,2				
A			5	санузел		4,5	4,5		4,5				
A			6	лоджия		1,6				1,6			
				Итого по пом. № 109 (квартира)		35,5	33,9	13,9	20,0	1,6			
A	3	110	1	коридор		4,2	4,2		4,2		2,79		
A			2	гардеробная		1,8	1,8		1,8				
A			3	жилая		14,3	14,3	14,3					
A			4	кухня		7,9	7,9		7,9				
A			5	санузел		4,0	4,0		4,0				
A			6	лоджия		1,1				1,1			
				Итого по пом. № 110 (квартира)		33,3	32,2	14,3	17,9	1,1			
A	3	111	1	коридор		3,9	3,9		3,9		2,79		
A			2	гардеробная		1,7	1,7		1,7				
A			3	жилая		13,6	13,6	13,6					
A			4	кухня		7,8	7,8		7,8				
A			5	санузел		4,0	4,0		4,0				
A			6	лоджия		1,3				1,3			
				Итого по пом. № 111 (квартира)		32,3	31,0	13,6	17,4	1,3			
A	3	112	1	коридор		4,3	4,3		4,3		2,79		
A			2	санузел		4,0	4,0		4,0				
A			3	кухня		7,9	7,9		7,9				
A			4	жилая		13,9	13,9	13,9					
A			5	гардеробная		1,8	1,8		1,8				
A			6	лоджия		1,3				1,3			
				Итого по пом. № 112 (квартира)		33,2	31,9	13,9	18,0	1,3			
A	3	113	1	коридор		5,2	5,2		5,2		2,79		
A			2	туалет		2,3	2,3		2,3				
A			3	кухня		10,1	10,1		10,1				
A			4	жилая		14,1	14,1	14,1					
A			5	ванная		2,9	2,9		2,9				
A			6	лоджия		1,6				1,6			
				Итого по пом. № 113 (квартира)		36,2	34,6	14,1	20,5	1,6			
A	4	114	1	коридор		5,2	5,2		5,2		2,80		
A			2	гардеробная		2,2	2,2		2,2				
A			3	жилая		14,1	14,1	14,1					
A			4	кухня		8,2	8,2		8,2				
A			5	санузел		4,5	4,5		4,5				
A			6	лоджия		1,6				1,6			
				Итого по пом. № 114 (квартира)		35,8	34,2	14,1	20,1	1,6			
A	4	115	1	коридор		4,2	4,2		4,2		2,80		
A			2	гардеробная		1,8	1,8		1,8				
A			3	жилая		14,2	14,2	14,2					
A			4	кухня		7,9	7,9		7,9				
A			5	санузел		3,9	3,9		3,9				
A			6	лоджия		1,1				1,1			
				Итого по пом. № 115 (квартира)		33,1	32,0	14,2	17,8	1,1			
A	4	116	1	коридор		3,8	3,8		3,8		2,80		
A			2	гардеробная		1,5	1,5		1,5				

1	2	3	4	5	6	7	8	9	10	11	12	13	14
A	4	116	3	жилая		13,4	13,4	13,4					
A			4	кухня		7,9	7,9		7,9				
A			5	санузел		4,0	4,0		4,0				
A			6	лоджия		1,3				1,3			
				Итого по пом. № 116 (квартира)		31,9	30,6	13,4	17,2	1,3			
A	4	117	1	коридор		4,2	4,2		4,2		2,80		
A			2	санузел		4,1	4,1		4,1				
A			3	кухня		7,8	7,8		7,8				
A			4	жилая		13,9	13,9	13,9					
A			5	гардеробная		1,8	1,8		1,8				
A			6	лоджия		1,3				1,3			
				Итого по пом. № 117 (квартира)		33,1	31,8	13,9	17,9	1,3			
A	4	118	1	коридор		4,8	4,8		4,8		2,80		
A			2	туалет		2,2	2,2		2,2				
A			3	кухня		10,6	10,6		10,6				
A			4	жилая		13,9	13,9	13,9					
A			5	ванная		2,9	2,9		2,9				
A			6	лоджия		1,6				1,6			
				Итого по пом. № 118 (квартира)		36,0	34,4	13,9	20,5	1,6			
A	5	119	1	коридор		5,2	5,2		5,2		2,80		
A			2	гардеробная		2,2	2,2		2,2				
A			3	жилая		14,1	14,1	14,1					
A			4	кухня		8,2	8,2		8,2				
A			5	санузел		4,5	4,5		4,5				
A			6	лоджия		1,6				1,6			
				Итого по пом. № 119 (квартира)		35,8	34,2	14,1	20,1	1,6			
A	5	120	1	коридор		4,2	4,2		4,2		2,80		
A			2	гардеробная		1,8	1,8		1,8				
A			3	жилая		14,2	14,2	14,2					
A			4	кухня		7,9	7,9		7,9				
A			5	санузел		3,9	3,9		3,9				
A			6	лоджия		1,1				1,1			
				Итого по пом. № 120 (квартира)		33,1	32,0	14,2	17,8	1,1			
A	5	121	1	коридор		3,8	3,8		3,8		2,80		
A			2	гардеробная		1,5	1,5		1,5				
A			3	жилая		13,4	13,4	13,4					
A			4	кухня		7,9	7,9		7,9				
A			5	санузел		4,0	4,0		4,0				
A			6	лоджия		1,3				1,3			
				Итого по пом. № 121 (квартира)		31,9	30,6	13,4	17,2	1,3			
A	5	122	1	коридор		4,2	4,2		4,2		2,80		
A			2	санузел		4,1	4,1		4,1				
A			3	кухня		7,8	7,8		7,8				
A			4	жилая		13,9	13,9	13,9					
A			5	гардеробная		1,8	1,8		1,8				
A			6	лоджия		1,3				1,3			
				Итого по пом. № 122 (квартира)		33,1	31,8	13,9	17,9	1,3			
A	5	123	1	коридор		4,8	4,8		4,8		2,80		
A			2	туалет		2,2	2,2		2,2				
A			3	кухня		10,6	10,6		10,6				
A			4	жилая		13,9	13,9	13,9					
A			5	ванная		2,9	2,9		2,9				
A			6	лоджия		1,6				1,6			
				Итого по пом. № 123 (квартира)		36,0	34,4	13,9	20,5	1,6			
A	6	124	1	коридор		5,2	5,2		5,2		2,79		
A			2	гардеробная		2,2	2,2		2,2				
A			3	жилая		14,6	14,6	14,6					
A			4	кухня		8,1	8,1		8,1				
A			5	санузел		4,5	4,5		4,5				
A			6	лоджия		1,6				1,6			
				Итого по пом. № 124 (квартира)		36,2	34,6	14,6	20,0	1,6			
A	6	125	1	коридор		4,2	4,2		4,2		2,79		
A			2	гардеробная		1,8	1,8		1,8				
A			3	жилая		14,0	14,0	14,0					
A			4	кухня		7,7	7,7		7,7				
A			5	санузел		4,0	4,0		4,0				
A			6	лоджия		1,1				1,1			
				Итого по пом. № 125 (квартира)		32,8	31,7	14,0	17,7	1,1			
A	6	126	1	коридор		3,9	3,9		3,9		2,79		
A			2	гардеробная		1,7	1,7		1,7				
A			3	жилая		13,6	13,6	13,6					

1	2	3	4	5	6	7	8	9	10	11	12	13	14
A	6	126	4	кухня		7,8	7,8		7,8				
A			5	санузел		4,0	4,0		4,0				
A			6	лоджия		1,3				1,3			
				Итого по пом. № 126 (квартира)		32,3	31,0	13,6	17,4	1,3			
A	6	127	1	коридор		4,2	4,2		4,2		2,79		
A			2	санузел		4,0	4,0		4,0				
A			3	кухня		7,9	7,9		7,9				
A			4	жилая		13,9	13,9	13,9					
A			5	гардеробная		1,8	1,8		1,8				
A			6	лоджия		1,3				1,3			
				Итого по пом. № 127 (квартира)		33,1	31,8	13,9	17,9	1,3			
A	6	128	1	коридор		5,6	5,6		5,6		2,79		
A			2	туалет		2,2	2,2		2,2				
A			3	кухня		9,9	9,9		9,9				
A			4	жилая		14,2	14,2	14,2					
A			5	ванная		2,9	2,9		2,9				
A			6	лоджия		1,6				1,6			
				Итого по пом. № 128 (квартира)		36,4	34,8	14,2	20,6	1,6			
A	1	129	1	коридор		8,6	8,6		8,6		2,69		
A			2	кухня		13,5	13,5		13,5				
A			3	туалет		1,6	1,6		1,6				
A			4	ванная		3,2	3,2		3,2				
A			5	жилая		15,8	15,8	15,8					
				Итого по пом. № 129 (квартира)		42,7	42,7	15,8	26,9				
A	1	130	1	коридор		6,6	6,6		6,6		2,69		
A			2	кухня		11,9	11,9		11,9				
A			3	жилая		17,9	17,9	17,9					
A			4	санузел		4,0	4,0		4,0				
A			5	лоджия		1,3				1,3			
				Итого по пом. № 130 (квартира)		41,7	40,4	17,9	22,5	1,3			
A	1	131	1	коридор		6,5	6,5		6,5		2,69		
A			2	санузел		4,0	4,0		4,0				
A			3	кухня		10,4	10,4		10,4				
A			4	жилая		14,2	14,2	14,2					
A			5	лоджия		1,6				1,6			
				Итого по пом. № 131 (квартира)		36,7	35,1	14,2	20,9	1,6			
A	1	132	1	коридор		7,6	7,6		7,6		2,69		
A			2	жилая		14,3	14,3	14,3					
A			3	кухня		10,4	10,4		10,4				
A			4	санузел		4,0	4,0		4,0				
A			5	лоджия		1,6				1,6			
				Итого по пом. № 132 (квартира)		37,9	36,3	14,3	22,0	1,6			
A	1	133	1	коридор		6,6	6,6		6,6		2,69		
A			2	санузел		4,0	4,0		4,0				
A			3	жилая		17,9	17,9	17,9					
A			4	кухня		11,9	11,9		11,9				
A			5	лоджия		1,3				1,3			
				Итого по пом. № 133 (квартира)		41,7	40,4	17,9	22,5	1,3			
A	1	134	1	коридор		14,7	14,7		14,7		2,69		
A			2	жилая		15,8	15,8	15,8					
A			3	ванная		3,3	3,3		3,3				
A			4	туалет		1,6	1,6		1,6				
A			5	кухня		13,5	13,5		13,5				
A			6	жилая		19,2	19,2	19,2					
				Итого по пом. № 134 (квартира)		68,1	68,1	35,0	33,1				
A	2	135	1	коридор		14,3	14,3		14,3		2,80		
A			2	жилая		19,4	19,4	19,4					
A			3	кухня		13,4	13,4		13,4				
A			4	туалет		1,6	1,6		1,6				
A			5	ванная		3,3	3,3		3,3				
A			6	жилая		15,6	15,6	15,6					
A			7	лоджия		1,6				1,6			
				Итого по пом. № 135 (квартира)		69,2	67,6	35,0	32,6	1,6			
A	2	136	1	коридор		6,6	6,6		6,6		2,80		
A			2	кухня		11,9	11,9		11,9				
A			3	жилая		17,9	17,9	17,9					
A			4	санузел		4,0	4,0		4,0				
A			5	лоджия		1,3				1,3			
				Итого по пом. № 136 (квартира)		41,7	40,4	17,9	22,5	1,3			
A	2	137	1	коридор		6,4	6,4		6,4		2,80		
A			2	санузел		4,0	4,0		4,0				

1	2	3	4	5	6	7	8	9	10	11	12	13	14
A	2	137	3	кухня		10,6	10,6		10,6				
A			4	жилая		14,0	14,0	14,0					
A			5	лоджия		1,6				1,6			
				Итого по пом. № 137 (квартира)		36,6	35,0	14,0	21,0	1,6			
A	2	138	1	коридор		7,4	7,4		7,4		2,80		
A			2	жилая		14,5	14,5	14,5					
A			3	кухня		10,3	10,3		10,3				
A			4	санузел		4,0	4,0		4,0				
A			5	лоджия		1,6				1,6			
				Итого по пом. № 138 (квартира)		37,8	36,2	14,5	21,7	1,6			
A	2	139	1	коридор		6,6	6,6		6,6		2,80		
A			2	санузел		4,0	4,0		4,0				
A			3	жилая		17,9	17,9	17,9					
A			4	кухня		11,9	11,9		11,9				
A			5	лоджия		1,3				1,3			
				Итого по пом. № 139 (квартира)		41,7	40,4	17,9	22,5	1,3			
A	2	140	1	коридор		14,4	14,4		14,4		2,80		
A			2	жилая		15,5	15,5	15,5					
A			3	ванная		3,2	3,2		3,2				
A			4	туалет		1,6	1,6		1,6				
A			5	кухня		13,5	13,5		13,5				
A			6	жилая		19,4	19,4	19,4					
A			7	лоджия		1,9				1,9			
				Итого по пом. № 140 (квартира)		69,5	67,6	34,9	32,7	1,9			
A	3	141	1	коридор		14,3	14,3		14,3		2,79		
A			2	жилая		19,4	19,4	19,4					
A			3	кухня		13,4	13,4		13,4				
A			4	туалет		1,6	1,6		1,6				
A			5	ванная		3,3	3,3		3,3				
A			6	жилая		15,6	15,6	15,6					
A			7	лоджия		1,6				1,6			
				Итого по пом. № 141 (квартира)		69,2	67,6	35,0	32,6	1,6			
A	3	142	1	коридор		6,6	6,6		6,6		2,79		
A			2	кухня		11,9	11,9		11,9				
A			3	жилая		17,9	17,9	17,9					
A			4	санузел		4,0	4,0		4,0				
A			5	лоджия		1,3				1,3			
				Итого по пом. № 142 (квартира)		41,7	40,4	17,9	22,5	1,3			
A	3	143	1	коридор		6,4	6,4		6,4		2,79		
A			2	санузел		4,0	4,0		4,0				
A			3	кухня		10,6	10,6		10,6				
A			4	жилая		14,0	14,0	14,0					
A			5	лоджия		1,6				1,6			
				Итого по пом. № 143 (квартира)		36,6	35,0	14,0	21,0	1,6			
A	3	144	1	коридор		7,4	7,4		7,4		2,79		
A			2	жилая		14,5	14,5	14,5					
A			3	кухня		10,3	10,3		10,3				
A			4	санузел		4,0	4,0		4,0				
A			5	лоджия		1,6				1,6			
				Итого по пом. № 144 (квартира)		37,8	36,2	14,5	21,7	1,6			
A	3	145	1	коридор		6,6	6,6		6,6		2,79		
A			2	санузел		4,0	4,0		4,0				
A			3	жилая		17,9	17,9	17,9					
A			4	кухня		11,9	11,9		11,9				
A			5	лоджия		1,3				1,3			
				Итого по пом. № 145 (квартира)		41,7	40,4	17,9	22,5	1,3			
A	3	146	1	коридор		14,4	14,4		14,4		2,79		
A			2	жилая		15,5	15,5	15,5					
A			3	ванная		3,2	3,2		3,2				
A			4	туалет		1,6	1,6		1,6				
A			5	кухня		13,5	13,5		13,5				
A			6	жилая		19,4	19,4	19,4					
A			7	лоджия		1,9				1,9			
				Итого по пом. № 146 (квартира)		69,5	67,6	34,9	32,7	1,9			
A	4	147	1	коридор		14,3	14,3		14,3		2,80		
A			2	жилая		19,4	19,4	19,4					
A			3	кухня		13,4	13,4		13,4				
A			4	туалет		1,6	1,6		1,6				
A			5	ванная		3,3	3,3		3,3				
A			6	жилая		15,6	15,6	15,6					
A			7	лоджия		1,6				1,6			

1	2	3	4	5	6	7	8	9	10	11	12	13	14
				Итого по пом. № 147 (квартира)		69,2	67,6	35,0	32,6	1,6			
A	4	148	1	коридор		6,6	6,6		6,6		2,80		
A			2	кухня		11,9	11,9		11,9				
A			3	жилая		17,9	17,9	17,9					
A			4	санузел		4,0	4,0		4,0				
A			5	лоджия		1,3				1,3			
				Итого по пом. № 148 (квартира)		41,7	40,4	17,9	22,5	1,3			
A	4	149	1	коридор		6,4	6,4		6,4		2,80		
A			2	санузел		4,0	4,0		4,0				
A			3	кухня		10,6	10,6		10,6				
A			4	жилая		14,0	14,0	14,0					
A			5	лоджия		1,6				1,6			
				Итого по пом. № 149 (квартира)		36,6	35,0	14,0	21,0	1,6			
A	4	150	1	коридор		7,4	7,4		7,4		2,80		
A			2	жилая		14,5	14,5	14,5					
A			3	кухня		10,3	10,3		10,3				
A			4	санузел		4,0	4,0		4,0				
A			5	лоджия		1,6				1,6			
				Итого по пом. № 150 (квартира)		37,8	36,2	14,5	21,7	1,6			
A	4	151	1	коридор		6,6	6,6		6,6		2,80		
A			2	санузел		4,0	4,0		4,0				
A			3	жилая		17,9	17,9	17,9					
A			4	кухня		11,9	11,9		11,9				
A			5	лоджия		1,3				1,3			
				Итого по пом. № 151 (квартира)		41,7	40,4	17,9	22,5	1,3			
A	4	152	1	коридор		14,4	14,4		14,4		2,80		
A			2	жилая		15,5	15,5	15,5					
A			3	ванная		3,2	3,2		3,2				
A			4	туалет		1,6	1,6		1,6				
A			5	кухня		13,5	13,5		13,5				
A			6	жилая		19,4	19,4	19,4					
A			7	лоджия		1,9				1,9			
				Итого по пом. № 152 (квартира)		69,5	67,6	34,9	32,7	1,9			
A	5	153	1	коридор		14,3	14,3		14,3		2,80		
A			2	жилая		19,4	19,4	19,4					
A			3	кухня		13,5	13,5		13,5				
A			4	туалет		1,6	1,6		1,6				
A			5	ванная		3,3	3,3		3,3				
A			6	жилая		15,6	15,6	15,6					
A			7	лоджия		1,6				1,6			
				Итого по пом. № 153 (квартира)		69,3	67,7	35,0	32,7	1,6			
A	5	154	1	коридор		6,6	6,6		6,6		2,80		
A			2	кухня		11,9	11,9		11,9				
A			3	жилая		17,9	17,9	17,9					
A			4	санузел		4,0	4,0		4,0				
A			5	лоджия		1,3				1,3			
				Итого по пом. № 154 (квартира)		41,7	40,4	17,9	22,5	1,3			
A	5	155	1	коридор		6,3	6,3		6,3		2,80		
A			2	санузел		4,0	4,0		4,0				
A			3	кухня		10,3	10,3		10,3				
A			4	жилая		14,3	14,3	14,3					
A			5	лоджия		1,6				1,6			
				Итого по пом. № 155 (квартира)		36,5	34,9	14,3	20,6	1,6			
A	5	156	1	коридор		7,6	7,6		7,6		2,80		
A			2	жилая		14,6	14,6	14,6					
A			3	кухня		10,2	10,2		10,2				
A			4	санузел		4,0	4,0		4,0				
A			5	лоджия		1,6				1,6			
				Итого по пом. № 156 (квартира)		38,0	36,4	14,6	21,8	1,6			
A	5	157	1	коридор		6,6	6,6		6,6		2,80		
A			2	санузел		4,0	4,0		4,0				
A			3	жилая		17,9	17,9	17,9					
A			4	кухня		11,9	11,9		11,9				
A			5	лоджия		1,3				1,3			
				Итого по пом. № 157 (квартира)		41,7	40,4	17,9	22,5	1,3			
A	5	158	1	коридор		14,4	14,4		14,4		2,80		
A			2	жилая		15,6	15,6	15,6					
A			3	ванная		3,3	3,3		3,3				
A			4	туалет		1,7	1,7		1,7				
A			5	кухня		13,2	13,2		13,2				
A			6	жилая		19,7	19,7	19,7					

1	2	3	4	5	6	7	8	9	10	11	12	13	14
A	5	158	7	лоджия		1,9				1,9			
				Итого по пом. № 158 (квартира)		69,8	67,9	35,3	32,6	1,9			
A	6	159	1	коридор		14,3	14,3		14,3		2,79		
A			2	жилая		19,4	19,4	19,4					
A			3	кухня		13,5	13,5		13,5				
A			4	туалет		1,6	1,6		1,6				
A			5	ванная		3,3	3,3		3,3				
A			6	жилая		15,6	15,6	15,6					
A			7	лоджия		1,6				1,6			
				Итого по пом. № 159 (квартира)		69,3	67,7	35,0	32,7	1,6			
A	6	160	1	коридор		6,6	6,6		6,6		2,79		
A			2	кухня		11,9	11,9		11,9				
A			3	жилая		17,9	17,9	17,9					
A			4	санузел		4,0	4,0		4,0				
A			5	лоджия		1,3				1,3			
				Итого по пом. № 160 (квартира)		41,7	40,4	17,9	22,5	1,3			
A	6	161	1	коридор		6,3	6,3		6,3		2,79		
A			2	санузел		4,0	4,0		4,0				
A			3	кухня		10,3	10,3		10,3				
A			4	жилая		14,3	14,3	14,3					
A			5	лоджия		1,6				1,6			
				Итого по пом. № 161 (квартира)		36,5	34,9	14,3	20,6	1,6			
A	6	162	1	коридор		7,6	7,6		7,6		2,79		
A			2	жилая		14,6	14,6	14,6					
A			3	кухня		10,2	10,2		10,2				
A			4	санузел		4,0	4,0		4,0				
A			5	лоджия		1,6				1,6			
				Итого по пом. № 162 (квартира)		38,0	36,4	14,6	21,8	1,6			
A	6	163	1	коридор		6,6	6,6		6,6		2,79		
A			2	санузел		4,0	4,0		4,0				
A			3	жилая		17,9	17,9	17,9					
A			4	кухня		11,9	11,9		11,9				
A			5	лоджия		1,3				1,3			
				Итого по пом. № 163 (квартира)		41,7	40,4	17,9	22,5	1,3			
A	6	164	1	коридор		14,4	14,4		14,4		2,79		
A			2	жилая		15,6	15,6	15,6					
A			3	ванная		3,3	3,3		3,3				
A			4	туалет		1,7	1,7		1,7				
A			5	кухня		13,2	13,2		13,2				
A			6	жилая		19,7	19,7	19,7					
A			7	лоджия		1,9				1,9			
				Итого по пом. № 164 (квартира)		69,8	67,9	35,3	32,6	1,9			
A	1	165	1	коридор		9,6	9,6		9,6		2,69		
A			2	жилая		18,5	18,5	18,5					
A			3	кухня		15,9	15,9		15,9				
A			4	туалет		1,6	1,6		1,6				
A			5	ванная		3,3	3,3		3,3				
A			6	жилая		15,7	15,7	15,7					
				Итого по пом. № 165 (квартира)		64,6	64,6	34,2	30,4				
A	1	166	1	коридор		4,4	4,4		4,4		2,69		
A			2	гардеробная		3,6	3,6		3,6				
A			3	жилая		19,0	19,0	19,0					
A			4	кухня		11,8	11,8		11,8				
A			5	санузел		4,0	4,0		4,0				
A			6	лоджия		1,4				1,4			
				Итого по пом. № 166 (квартира)		44,2	42,8	19,0	23,8	1,4			
A	1	167	1	коридор		4,3	4,3		4,3		2,69		
A			2	санузел		4,0	4,0		4,0				
A			3	кухня		11,7	11,7		11,7				
A			4	жилая		19,0	19,0	19,0					
A			5	гардеробная		3,6	3,6		3,6				
A			6	лоджия		1,4				1,4			
				Итого по пом. № 167 (квартира)		44,0	42,6	19,0	23,6	1,4			
A	1	168	1	коридор		4,6	4,6		4,6		2,69		
A			2	жилая		15,7	15,7	15,7					
A			3	ванная		3,2	3,2		3,2				
A			4	туалет		1,6	1,6		1,6				
A			5	кухня		13,4	13,4		13,4				
				Итого по пом. № 168 (квартира)		38,5	38,5	15,7	22,8				
A	2	169	1	коридор		9,8	9,8		9,8		2,80		
A			2	жилая		18,5	18,5	18,5					

1	2	3	4	5	6	7	8	9	10	11	12	13	14
A	2	169	3	кухня		16,0	16,0		16,0				
A			4	туалет		1,7	1,7		1,7				
A			5	ванная		3,2	3,2		3,2				
A			6	жилая		15,9	15,9	15,9					
A			7	лоджия		1,9				1,9			
				Итого по пом. № 169 (квартира)		67,0	65,1	34,4	30,7	1,9			
A	2	170	1	коридор		4,3	4,3		4,3		2,80		
A			2	гардеробная		3,6	3,6		3,6				
A			3	жилая		18,7	18,7	18,7					
A			4	кухня		11,8	11,8		11,8				
A			5	санузел		4,1	4,1		4,1				
A			6	лоджия		1,4				1,4			
				Итого по пом. № 170 (квартира)		43,9	42,5	18,7	23,8	1,4			
A	2	171	1	коридор		4,3	4,3		4,3		2,80		
A			2	санузел		4,0	4,0		4,0				
A			3	кухня		11,6	11,6		11,6				
A			4	жилая		18,9	18,9	18,9					
A			5	гардеробная		3,6	3,6		3,6				
A			6	лоджия		1,4				1,4			
				Итого по пом. № 171 (квартира)		43,8	42,4	18,9	23,5	1,4			
A	2	172	1	коридор		9,6	9,6		9,6		2,80		
A			2	жилая		16,0	16,0	16,0					
A			3	ванная		3,2	3,2		3,2				
A			4	туалет		1,6	1,6		1,6				
A			5	кухня		16,1	16,1		16,1				
A			6	жилая		18,6	18,6	18,6					
A			7	лоджия		1,9				1,9			
				Итого по пом. № 172 (квартира)		67,0	65,1	34,6	30,5	1,9			
A	3	173	1	коридор		9,8	9,8		9,8		2,79		
A			2	жилая		18,5	18,5	18,5					
A			3	кухня		16,0	16,0		16,0				
A			4	туалет		1,7	1,7		1,7				
A			5	ванная		3,2	3,2		3,2				
A			6	жилая		15,9	15,9	15,9					
A			7	лоджия		1,9				1,9			
				Итого по пом. № 173 (квартира)		67,0	65,1	34,4	30,7	1,9			
A	3	174	1	коридор		4,3	4,3		4,3		2,79		
A			2	гардеробная		3,6	3,6		3,6				
A			3	жилая		18,7	18,7	18,7					
A			4	кухня		11,8	11,8		11,8				
A			5	санузел		4,1	4,1		4,1				
A			6	лоджия		1,4				1,4			
				Итого по пом. № 174 (квартира)		43,9	42,5	18,7	23,8	1,4			
A	3	175	1	коридор		4,3	4,3		4,3		2,79		
A			2	санузел		4,0	4,0		4,0				
A			3	кухня		11,6	11,6		11,6				
A			4	жилая		18,9	18,9	18,9					
A			5	гардеробная		3,6	3,6		3,6				
A			6	лоджия		1,4				1,4			
				Итого по пом. № 175 (квартира)		43,8	42,4	18,9	23,5	1,4			
A	3	176	1	коридор		9,6	9,6		9,6		2,79		
A			2	жилая		16,0	16,0	16,0					
A			3	ванная		3,2	3,2		3,2				
A			4	туалет		1,6	1,6		1,6				
A			5	кухня		16,1	16,1		16,1				
A			6	жилая		18,6	18,6	18,6					
A			7	лоджия		1,9				1,9			
				Итого по пом. № 176 (квартира)		67,0	65,1	34,6	30,5	1,9			
A	4	177	1	коридор		9,8	9,8		9,8		2,80		
A			2	жилая		18,5	18,5	18,5					
A			3	кухня		16,0	16,0		16,0				
A			4	туалет		1,7	1,7		1,7				
A			5	ванная		3,2	3,2		3,2				
A			6	жилая		15,9	15,9	15,9					
A			7	лоджия		1,9				1,9			
				Итого по пом. № 177 (квартира)		67,0	65,1	34,4	30,7	1,9			
A	4	178	1	коридор		4,3	4,3		4,3		2,80		
A			2	гардеробная		3,6	3,6		3,6				
A			3	жилая		18,7	18,7	18,7					
A			4	кухня		11,8	11,8		11,8				
A			5	санузел		4,1	4,1		4,1				
A			6	лоджия		1,4				1,4			

1	2	3	4	5	6	7	8	9	10	11	12	13	14
				Итого по пом. № 178 (квартира)		43,9	42,5	18,7	23,8	1,4			
A	4	179	1	коридор		4,3	4,3		4,3		2,80		
A			2	санузел		4,0	4,0		4,0				
A			3	кухня		11,6	11,6		11,6				
A			4	жилая		18,9	18,9	18,9					
A			5	гардеробная		3,6	3,6		3,6				
A			6	лоджия		1,4				1,4			
				Итого по пом. № 179 (квартира)		43,8	42,4	18,9	23,5	1,4			
A	4	180	1	коридор		9,6	9,6		9,6		2,80		
A			2	жилая		16,0	16,0	16,0					
A			3	ванная		3,2	3,2		3,2				
A			4	туалет		1,6	1,6		1,6				
A			5	кухня		16,1	16,1		16,1				
A			6	жилая		18,6	18,6	18,6					
A			7	лоджия		1,9				1,9			
				Итого по пом. № 180 (квартира)		67,0	65,1	34,6	30,5	1,9			
A	5	181	1	коридор		9,8	9,8		9,8		2,80		
A			2	жилая		18,5	18,5	18,5					
A			3	кухня		16,0	16,0		16,0				
A			4	туалет		1,7	1,7		1,7				
A			5	ванная		3,2	3,2		3,2				
A			6	жилая		15,9	15,9	15,9					
A			7	лоджия		1,9				1,9			
				Итого по пом. № 181 (квартира)		67,0	65,1	34,4	30,7	1,9			
A	5	182	1	коридор		4,3	4,3		4,3		2,80		
A			2	гардеробная		3,6	3,6		3,6				
A			3	жилая		18,7	18,7	18,7					
A			4	кухня		11,8	11,8		11,8				
A			5	санузел		4,1	4,1		4,1				
A			6	лоджия		1,4				1,4			
				Итого по пом. № 182 (квартира)		43,9	42,5	18,7	23,8	1,4			
A	5	183	1	коридор		4,3	4,3		4,3		2,80		
A			2	санузел		4,0	4,0		4,0				
A			3	кухня		11,6	11,6		11,6				
A			4	жилая		18,9	18,9	18,9					
A			5	гардеробная		3,6	3,6		3,6				
A			6	лоджия		1,4				1,4			
				Итого по пом. № 183 (квартира)		43,8	42,4	18,9	23,5	1,4			
A	5	184	1	коридор		9,6	9,6		9,6		2,80		
A			2	жилая		16,0	16,0	16,0					
A			3	ванная		3,2	3,2		3,2				
A			4	туалет		1,6	1,6		1,6				
A			5	кухня		16,1	16,1		16,1				
A			6	жилая		18,6	18,6	18,6					
A			7	лоджия		1,9				1,9			
				Итого по пом. № 184 (квартира)		67,0	65,1	34,6	30,5	1,9			
A	6	185	1	коридор		9,8	9,8		9,8		2,79		
A			2	жилая		18,5	18,5	18,5					
A			3	кухня		16,0	16,0		16,0				
A			4	туалет		1,7	1,7		1,7				
A			5	ванная		3,2	3,2		3,2				
A			6	жилая		15,9	15,9	15,9					
A			7	лоджия		1,9				1,9			
				Итого по пом. № 185 (квартира)		67,0	65,1	34,4	30,7	1,9			
A	6	186	1	коридор		4,3	4,3		4,3		2,79		
A			2	гардеробная		3,6	3,6		3,6				
A			3	жилая		18,7	18,7	18,7					
A			4	кухня		11,8	11,8		11,8				
A			5	санузел		4,1	4,1		4,1				
A			6	лоджия		1,4				1,4			
				Итого по пом. № 186 (квартира)		43,9	42,5	18,7	23,8	1,4			
A	6	187	1	коридор		4,3	4,3		4,3		2,79		
A			2	санузел		4,0	4,0		4,0				
A			3	кухня		11,6	11,6		11,6				
A			4	жилая		18,9	18,9	18,9					
A			5	гардеробная		3,6	3,6		3,6				
A			6	лоджия		1,4				1,4			
				Итого по пом. № 187 (квартира)		43,8	42,4	18,9	23,5	1,4			
A	6	188	1	коридор		9,6	9,6		9,6		2,79		
A			2	жилая		16,0	16,0	16,0					
A			3	ванная		3,2	3,2		3,2				

1	2	3	4	5	6	7	8	9	10	11	12	13	14
А	6	188	4	туалет		1,6	1,6		1,6				
А			5	кухня		16,1	16,1		16,1				
А			6	жилая		18,6	18,6	18,6					
А			7	лоджия		1,9				1,9			
				Итого по пом. № 188 (квартира)		67,0	65,1	34,6	30,5	1,9			

Помещения общественного назначения, кв.м

Литера	Этаж	Номер помещения	Номер по плану	Назначение помещения	Формула подсчета площади по внутреннему обмеру	Общая площадь	В т.ч., площадь		Высота	Самовольно переустроенная или переоборудованная площадь	
							основная	вспомогательная			
1	2	3	4	5	6	7	8	9	10	11	
А	7	I	1	помещение		5,9			2,82		
А			2	помещение		22,9					
А			3	помещение		6,0					
А			4	лоджия		2,8					
А			5	лоджия		2,8					
			Итого нежилые помещения тех. назначения I:				40,4				
А	7	II	1	помещение		6,0			2,82		
А			2	помещение		5,9					
А			3	помещение		22,8					
А			4	лоджия		2,8					
А			5	лоджия		2,8					
			Итого нежилые помещения тех. назначения II:				40,3				
А	7	A1	1	коридор		3,6			2,82		
А			2	нежилое помещение		17,0					
А			3	нежилое помещение		11,9					
А			4	санузел		3,0					
А			5	лоджия		2,8					
			Итого апартамент A1:				38,3				
А	7	A2	1	коридор		4,1			2,82		
А			2	нежилое помещение		1,7					
А			3	нежилое помещение		15,9					
А			4	нежилое помещение		11,5					
А			5	санузел		3,1					
А			6	лоджия		2,6					
			Итого апартамент A2:				38,9				
А	7	A3	1	коридор		2,9			2,82		
А			2	нежилое помещение		18,8					
А			3	санузел		3,0					
			Итого апартамент A3:				24,7				
А	7	A4	1	коридор		4,3			2,82		
А			2	санузел		4,0					
А			3	нежилое помещение		11,7					
А			4	нежилое помещение		15,5					
А			5	нежилое помещение		3,0					
А			6	лоджия		2,6					
			Итого апартамент A4:				41,1				
А	7	A5	1	коридор		11,6			2,82		
А			2	нежилое помещение		16,2					
А			3	ванная		3,3					
А			4	туалет		1,6					
А			5	нежилое помещение		10,8					
А			6	нежилое помещение		12,4					
А			7	лоджия		2,8					
			Итого апартамент A5:				58,7				
А	7	A6	1	коридор		4,7			2,82		
А			2	нежилое помещение		19,6					
А			3	нежилое помещение		17,1					

A	7	A6	4	туалет		1,6			
A			5	ванная		3,3			
A			6	нежилое помещение		13,6			
A			7	лоджия		3,9			
				Итого апартамент А6:		63,8			
A	7	A7	1	коридор		2,8		2,82	
A			2	нежилое помещение		18,5			
A			3	санузел		3,0			
				Итого апартамент А7:		24,3			
A	7	A9	1	коридор		2,8		2,82	
A			2	нежилое помещение		18,7			
A			3	санузел		3,0			
				Итого апартамент А9:		24,5			
A	7	A10	1	коридор		4,8		2,82	
A			2	нежилое помещение		13,5			
A			3	ванная		3,2			
A			4	туалет		1,6			
A			5	нежилое помещение		17,1			
A			6	нежилое помещение		19,6			
A			7	лоджия		3,9			
				Итого апартамент А10:		63,7			
A	7	A11	1	коридор		11,3		2,82	
A			2	нежилое помещение		12,4			
A			3	нежилое помещение		10,6			
A			4	туалет		1,6			
A			5	ванная		3,3			
A			6	нежилое помещение		16,8			
A			7	лоджия		2,8			
				Итого апартамент А11:		58,8			
A	7	A12	1	коридор		4,3		2,82	
A			2	нежилое помещение		3,0			
A			3	нежилое помещение		15,5			
A			4	нежилое помещение		11,9			
A			5	санузел		4,0			
A			6	лоджия		2,6			
				Итого апартамент А12:		41,3			
A	7	A13	1	коридор		2,6		2,82	
A			2	санузел		2,9			
A			3	нежилое помещение		18,6			
				Итого апартамент А13:		24,1			
A	7	A14	1	коридор		4,3		2,82	
A			2	санузел		3,2			
A			3	нежилое помещение		11,9			
A			4	нежилое помещение		15,5			
A			5	туалет		1,9			
A			6	лоджия		2,6			
				Итого апартамент А14:		39,4			
A	7	A15	1	коридор		3,5		2,82	
A			2	санузел		3,0			
A			3	нежилое помещение		11,7			
A			4	нежилое помещение		17,0			
				Итого апартамент А15:		35,2			
A	7	A16	1	коридор		4,8		2,82	
A			2	санузел		2,6			
A			3	нежилое помещение		14,3			

А	7	A16	4	нежилое помещение		10,8			
А			5	санузел		2,2			
А			6	лоджия		3,2			
					Итого апартамент А16:	37,9			
А	7	A17	1	коридор		4,3		2,82	
А			2	нежилое помещение		2,6			
А			3	нежилое помещение		13,0			
А			4	нежилое помещение		8,0			
А			5	лоджия		2,5			
					Итого апартамент А17:	30,4			
А	7	A18	1	коридор		4,3		2,82	
А			2	санузел		4,0			
А			3	нежилое помещение		7,9			
А			4	нежилое помещение		12,8			
А			5	нежилое помещение		2,3			
А			6	лоджия		2,5			
					Итого апартамент А18:	33,8			
А	7	A19	1	коридор		4,1		2,82	
А			2	санузел		4,0			
А			3	нежилое помещение		7,6			
А			4	нежилое помещение		13,2			
А			5	нежилое помещение		2,7			
А			6	лоджия		2,2			
					Итого апартамент А19:	33,8			
А	7	A20	1	коридор		5,1		2,82	
А			2	санузел		4,5			
А			3	нежилое помещение		8,0			
А			4	нежилое помещение		14,7			
А			5	нежилое помещение		2,2			
А			6	лоджия		3,2			
					Итого апартамент А20:	37,7			
А	7	A21	1	коридор		5,2		2,82	
А			2	нежилое помещение		2,2			
А			3	нежилое помещение		14,6			
А			4	нежилое помещение		8,3			
А			5	санузел		4,5			
А			6	лоджия		3,2			
					Итого апартамент А21:	38,0			
А	7	A22	1	коридор		4,3		2,82	
А			2	нежилое помещение		2,5			
А			3	нежилое помещение		13,2			
А			4	нежилое помещение		8,0			
А			5	санузел		4,0			
А			6	лоджия		2,2			
					Итого апартамент А22:	34,2			
А	7	A23	1	коридор		4,4		2,82	
А			2	нежилое помещение		2,3			
А			3	нежилое помещение		13,0			
А			4	нежилое помещение		7,9			
А			5	санузел		4,1			
А			6	лоджия		2,5			
					Итого апартамент А23:	34,2			
А	7	A24	1	коридор		4,3		2,82	

А	7	A24	2	санузел		4,0				
А			3	нежилое помещение		7,7				
А			4	нежилое помещение		13,3				
А			5	нежилое помещение		2,6				
А			6	лоджия		2,5				
					Итого апартамент А24:	34,4				
А	7	A25	1	коридор		5,6			2,82	
А			2	туалет		2,2				
А			3	нежилое помещение		9,9				
А			4	нежилое помещение		14,2				
А			5	ванная		2,9				
А			6	лоджия		3,2				
					Итого апартамент А25:	38,0				
А	7	A26	1	коридор		2,8			2,82	
А			2	нежилое помещение		19,5				
А			3	нежилое помещение		12,9				
А			4	санузел		3,1				
А			5	лоджия		3,1				
					Итого апартамент А26:	41,4				
А	7	A27	1	коридор		6,3			2,82	
А			2	нежилое помещение		1,6				
А			3	нежилое помещение		16,0				
А			4	нежилое помещение		11,2				
А			5	санузел		3,9				
А			6	лоджия		1,3				
					Итого апартамент А27:	40,3				
А	7	A28	1	коридор		3,1			2,82	
А			2	нежилое помещение		18,3				
А			3	санузел		4,0				
					Итого апартамент А28:	25,4				
А	7	A29	1	коридор		4,9			2,82	
А			2	санузел		3,9				
А			3	нежилое помещение		10,3				
А			4	нежилое помещение		16,2				
А			5	лоджия		3,1				
					Итого апартамент А29:	38,4				
А	7	A30	1	коридор		5,1			2,82	
А			2	нежилое помещение		17,1				
А			3	нежилое помещение		10,2				
А			4	санузел		4,0				
А			5	лоджия		3,1				
					Итого апартамент А30:	39,5				
А	7	A31	1	коридор		3,1			2,82	
А			2	санузел		4,0				
А			3	нежилое помещение		18,3				
					Итого апартамент А31:	25,4				
А	7	A32	1	коридор		6,6			2,82	
А			2	санузел		3,9				
А			3	нежилое помещение		10,9				
А			4	нежилое помещение		15,7				
А			5	нежилое помещение		1,6				
А			6	лоджия		2,6				
					Итого апартамент А32:	41,3				
А	7	A33	1	коридор		2,6			2,82	
А			2	санузел		3,0				

А	7	А33	3	нежилое помещение		13,0				
А			4	нежилое помещение		19,8				
А			5	лоджия		3,9				
					Итого апартамент А33:	42,3				
А	7	А34	1	коридор		4,7			2,82	
А			2	нежилое помещение		19,5				
А			3	нежилое помещение		17,0				
А			4	туалет		1,6				
А			5	ванная		3,2				
А			6	нежилое помещение		15,9				
А			7	лоджия		3,9				
					Итого апартамент А34:	65,8				
А	7	А35	1	коридор		2,9			2,82	
А			2	нежилое помещение		19,0				
А			3	санузел		3,0				
					Итого апартамент А35:	24,9				
А	7	А37	1	коридор		2,8			2,82	
А			2	санузел		3,0				
А			3	нежилое помещение		19,0				
					Итого апартамент А37:	24,8				
А	7	А38	1	коридор		4,6			2,82	
А			2	нежилое помещение		15,9				
А			3	ванная		3,2				
А			4	туалет		1,6				
А			5	нежилое помещение		17,2				
А			6	нежилое помещение		19,7				
А			7	лоджия		3,9				
					Итого апартамент А38:	66,1				
					Итого:	1485,5				
Итого по этажу "7"						1 485,5				
Итого по зданию (строению)						1 485,5				

Помещения, используемые для обслуживания дома, в кв.м

Литера	Этаж	Номер помещения	Номер по плану	Назначение помещения	Формула подсчета площади по внутреннему обмеру	Общая площадь	В т.ч., площадь		Высота	Самостоятельно переустроенная или переоблицованная площадь
							основная	вспомогательная		
1	2	3	4	5	6	7	8	9	10	11
А	выход на кровлю	006	1	машинное отделение		11,2			2,32	
				Итого машинное помещение (1 подъезд) 006:		11,2				
А	выход на кровлю	007	1	машинное отделение		11,2			2,32	
				Итого машинное помещение (2 подъезд) 007:		11,2				
А	выход на кровлю	008	1	машинное отделение		11,2			2,32	
				Итого машинное помещение (3 подъезд) 008:		11,2				
А	выход на кровлю	009	1	машинное отделение		11,2			2,32	
				Итого машинное помещение (4 подъезд) 009:		11,2				
А	выход на кровлю	010	1	машинное отделение		11,2			2,32	
				Итого машинное помещение (5 подъезд) 010:		11,2				
А	выход на кровлю	011	1	машинное отделение		11,2			2,32	
				Итого машинное помещение (6 подъезд) 011:		11,2				
А	выход на кровлю	012	1	машинное отделение		11,2			2,32	
				Итого машинное помещение (7 подъезд) 012:		11,2				
А	тех. подполье	001	1	тех. подполье		183,5			1,95	
А			2	тех. подполье		11,7				
А			3	тех. подполье		203,4				
А			4	тех. подполье		183,5				
А			5	тех. подполье		168,9				
А			6	тех. подполье		171,1				
А			7	тех. подполье		299,8				
А			8	тех. подполье		103,1				
А			9	тех. подполье		20,4				
А			10	электрощитовая		12,1				
				Итого тех. подполье 001:		1357,5				
А	тех. подполье	002	1	водомерный узел		27,1			3,47	
				Итого водомерный узел 002:		27,1				
А	тех. подполье	003	1	ИТП		75,6			3,47	
				Итого ИТП 003:		75,6				
А	1	004	1	электрощитовая		10,2			2,69	
				Итого электрощитовая 004:		10,2				
А	1	005	1	электрощитовая		11,2			2,69	
				Итого электрощитовая 005:		11,2				
				Итого:		1560,0				

Итого по этажу "выход на кровлю"	78.4				
Итого по этажу "тех. подполье"	1 460.2				
Итого по этажу "1"	21.4				
Итого по зданию (строению)	1 560.0				

Кроме того:

Литера	Этаж	Номер помещения	Номер по плану	Назначение помещения	Формула подсчета площади по внутреннему обмеру	Общая площадь	В т.ч., площадь		Высота	Самовольно переустроенная или переоблицованная площадь
							основная	вспомогательная		
					Итого:					