

УГР

АДМИНИСТРАЦИЯ
ГОРОДСКОГО ОКРУГА МЫТИЩИ
МОСКОВСКОЙ ОБЛАСТИ
ПОСТАНОВЛЕНИЕ

14.11.2018 № 4742
г. Мытищи

О присвоении адреса зданию жилого дома № 20 – 4-х секционному, 9-ти этажного, с подвалом, расположенного в границе земельного участка с К№ 50:12:0070322:15, принадлежащего на праве собственности ООО «Специализированный застройщик «КомфортИнвест»

В соответствии с частью 1.2 статьи 17 Федерального закона от 06.10.2003 № 131-ФЗ «Об общих принципах организации местного самоуправления в Российской Федерации», пунктом 1 статьи 2 Закона Московской области от 26.12.2017 № 241/2017-ОЗ «О перераспределении полномочий между органами местного самоуправления муниципальных образований Московской области и органами государственной власти Московской области», пунктом 6 части 2 статьи 2 Закона Московской области от 24.07.2014 № 107/2014-ОЗ «О наделении органов местного самоуправления муниципальных образований Московской области отдельными государственными полномочиями Московской области», постановлением Правительства Российской Федерации от 19.11.2014 № 1221 «Об утверждении правил присвоения, изменения и аннулирования адресов», рассмотрев обращение генерального директора ООО «Специализированный застройщик КомфортИнвест» гр. Данильченко Никиты Андреевича о предоставлении государственной услуги по присвоению адреса объекту адресации – зданию жилого дома № 20 – 4-х секционному, 9-ти этажного, с подвалом, расположенному в границах земельного участка с кадастровым номером 50:12:0070322:15, вид права – собственность (запись рег. от 03.12.2014 № 50-50-12/118/2014-239), учитывая разрешение на строительство от 11.11.2014 № RU50501101-399, местоположение (строительный адрес): Московская область, городское поселение Пироговский, д. Пирогово (земельный участок с кадастровым номером 50:12:0070322:8) руководствуясь статьями 40, 44 Устава муниципального образования «Городской округ Мытищи Московской области»,

ПОСТАНОВЛЯЮ:

1. Зданию жилого дома № 20 – 4-х секционному, 9-ти этажного, с подвалом, расположенному в границах земельного участка с кадастровым номером

023320 *

50:12:0070322:15, присвоить адрес: Россия, Московская область, городской округ Мытищи, деревня Пирогово, улица Ильинского, дом № 9, согласно ситуационному адресному плану объекта недвижимости (прилагается).

2. Одновременно присвоить адрес: Россия, Московская область, городской округ Мытищи, деревня Пирогово, улица Ильинского, дом № 9 всем помещениям, расположенным в здании жилого дома № 20 – 4-х секционного, 9-ти этажного, с подвалом, по п. 1.1. настоящего постановления.

3. Управлению градостроительного развития (Пашинская Ю.В.) направить в Муниципальное автономное учреждение «Городской Информационный Вычислительный Центр» сведения для внесения в государственный адресный реестр.

4. Контроль за выполнением настоящего постановления возложить на заместителя главы администрации городского округа Мытищи Т.Ю. Кольцову.


Глава городского округа Мытищи


В.С. Азаров




ВЕРНО
Исполнитель общего
дела М.М. СЫРОВА
14.11.2018г.
[Handwritten signature]

СИТУАЦИОННЫЙ АДРЕСНЫЙ ПЛАН
ОБЪЕКТА НЕДВИЖИМОСТИ
М 1:2000

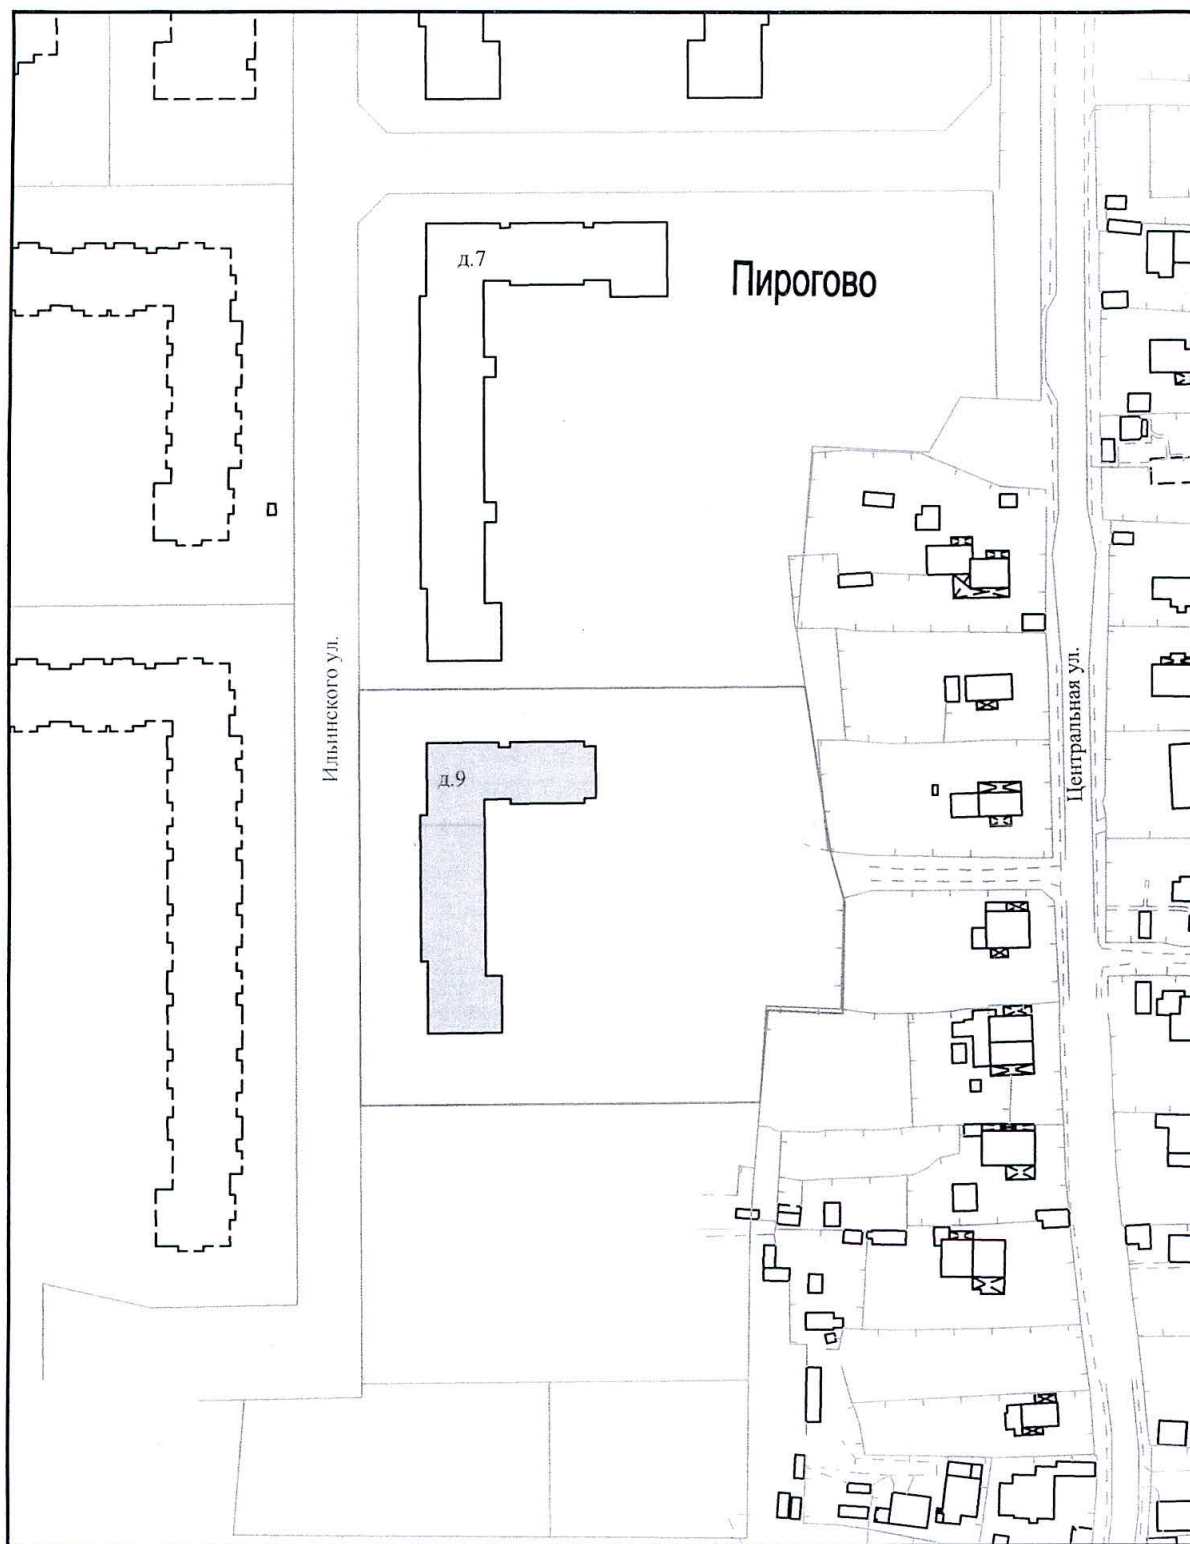

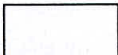 объект недвижимости

 границы земельного участка

Начальник управления
градостроительного развития

Исполнитель



 Ю.В. Пашинская

С.В.Савина