

АДМИНИСТРАЦИЯ
ГОРОДСКОГО ОКРУГА МЫТИЩИ
МОСКОВСКОЙ ОБЛАСТИ
ПОСТАНОВЛЕНИЕ

21.12.2016 № 5345

г. Мытищи

О присвоении адреса зданию многоквартирного жилого дома с объектами инфраструктуры, офисными помещениями в стилобатной части, подземным паркингом и верхним техническим этажом с нежилыми помещениями, расположенному в границах земельного участка с К№ 50:12:0090221:1189, принадлежащего на праве собственности ООО «СФД»

В соответствии с п. 27 ч. 1 ст. 16 Федерального закона от 06.10.2003 № 131-ФЗ «Об общих принципах организации местного самоуправления в Российской Федерации», Законами Московской области от 31.01.2013 № 11/2013-ОЗ «Об административно-территориальном устройстве Московской области», от 16.12.2015 № 227/2015-ОЗ «О границе городского округа Мытищи», постановлением Правительства Российской Федерации от 19.11.2014 № 1221 «Об утверждении правил присвоения, изменения и аннулирования адресов», рассмотрев обращение гр. Наумовича Сергея Викторовича, уполномоченного представителя ООО «СФД» о предоставлении государственной услуги по присвоению адреса объекту адресации – зданию многоквартирного жилого дома с объектами инфраструктуры, офисными помещениями в стилобатной части, подземным паркингом и верхним техническим этажом с нежилыми помещениями, расположенному в границах земельного участка с кадастровым номером 50:12:0090221:1189, выписка из Единого государственного реестра прав на недвижимое имущество и сделок с ним от 06.12.2016 № 50/001/007/2016-158685, запись рег. от 09.09.2014 № 50-50-12/076/2014-432, категория земель – земли населённых пунктов, вид разрешённого использования – размещение многоэтажной, среднеэтажной и малоэтажной застройки, местоположение: Российская Федерация, Московская область, Мытищинский район, городское поселение Мытищи, юго-западнее д. Болтино, учитывая разрешение на строительство от 27.10.2014 № RU50501102-002485, местоположение (строительный адрес): Московская область, Мытищинский район, городское поселение Мытищи, юго-западнее д. Болтино, участок № 1 (по ГПЗУ), корпус № 1 (по проекту застройки), а также информационное письмо ГУП МО «МОБТИ» от 16.12.2016 № 32.01-13/3273-16, руководствуясь ст. ст. 40, 44 Устава муниципального образования «городской округ Мытищи Московской области»,

П О С Т А Н О В Л Я Ю:

1. Зданию многоквартирного жилого дома с объектами инфраструктуры, офисными помещениями в стилобатной части, подземным паркингом и верхним техническим этажом с нежилыми помещениями с инв. № 139:042-10991, лит. А, расположенному в границах

008529 *

земельного участка с кадастровым номер 50:12:0090221:1189, присвоить адрес: Россия, Московская область, городской округ Мытищи, город Мытищи, шоссе Осташковское, дом № 22, корпус № 2, согласно ситуационному адресному плану объекта недвижимости (прилагается).

2. Одновременно присвоить адрес: Россия, Московская область, городской округ Мытищи, город Мытищи, шоссе Осташковское, дом № 22, корпус № 2 всем помещениям, расположенным в здании многоквартирного жилого дома с объектами инфраструктуры, офисными помещениями в стилобатной части, подземным паркингом и верхним техническим этажом с нежилыми помещениями, по п. 1 настоящего постановления.

3. Управлению градостроительного развития администрации городского округа Мытищи, направить в Муниципальное унитарное предприятие «Городской Информационный Вычислительный Центр» сведения для внесения в государственный адресный реестр.

4. Контроль за исполнением настоящего постановления возложить на заместителя главы администрации городского округа Мытищи Кольцову Т.Ю.

Глава городского округа Мытищи


В.С. Азаров



КОПИЯ ВЕРНА
НАЧАЛЬНИК БЕЩЕГО
ОТДЕЛА М.М. СЫРОВА

21.12.2016г.

СИТУАЦИОННЫЙ АДРЕСНЫЙ ПЛАН
ОБЪЕКТА НЕДВИЖИМОСТИ
М 1:2000

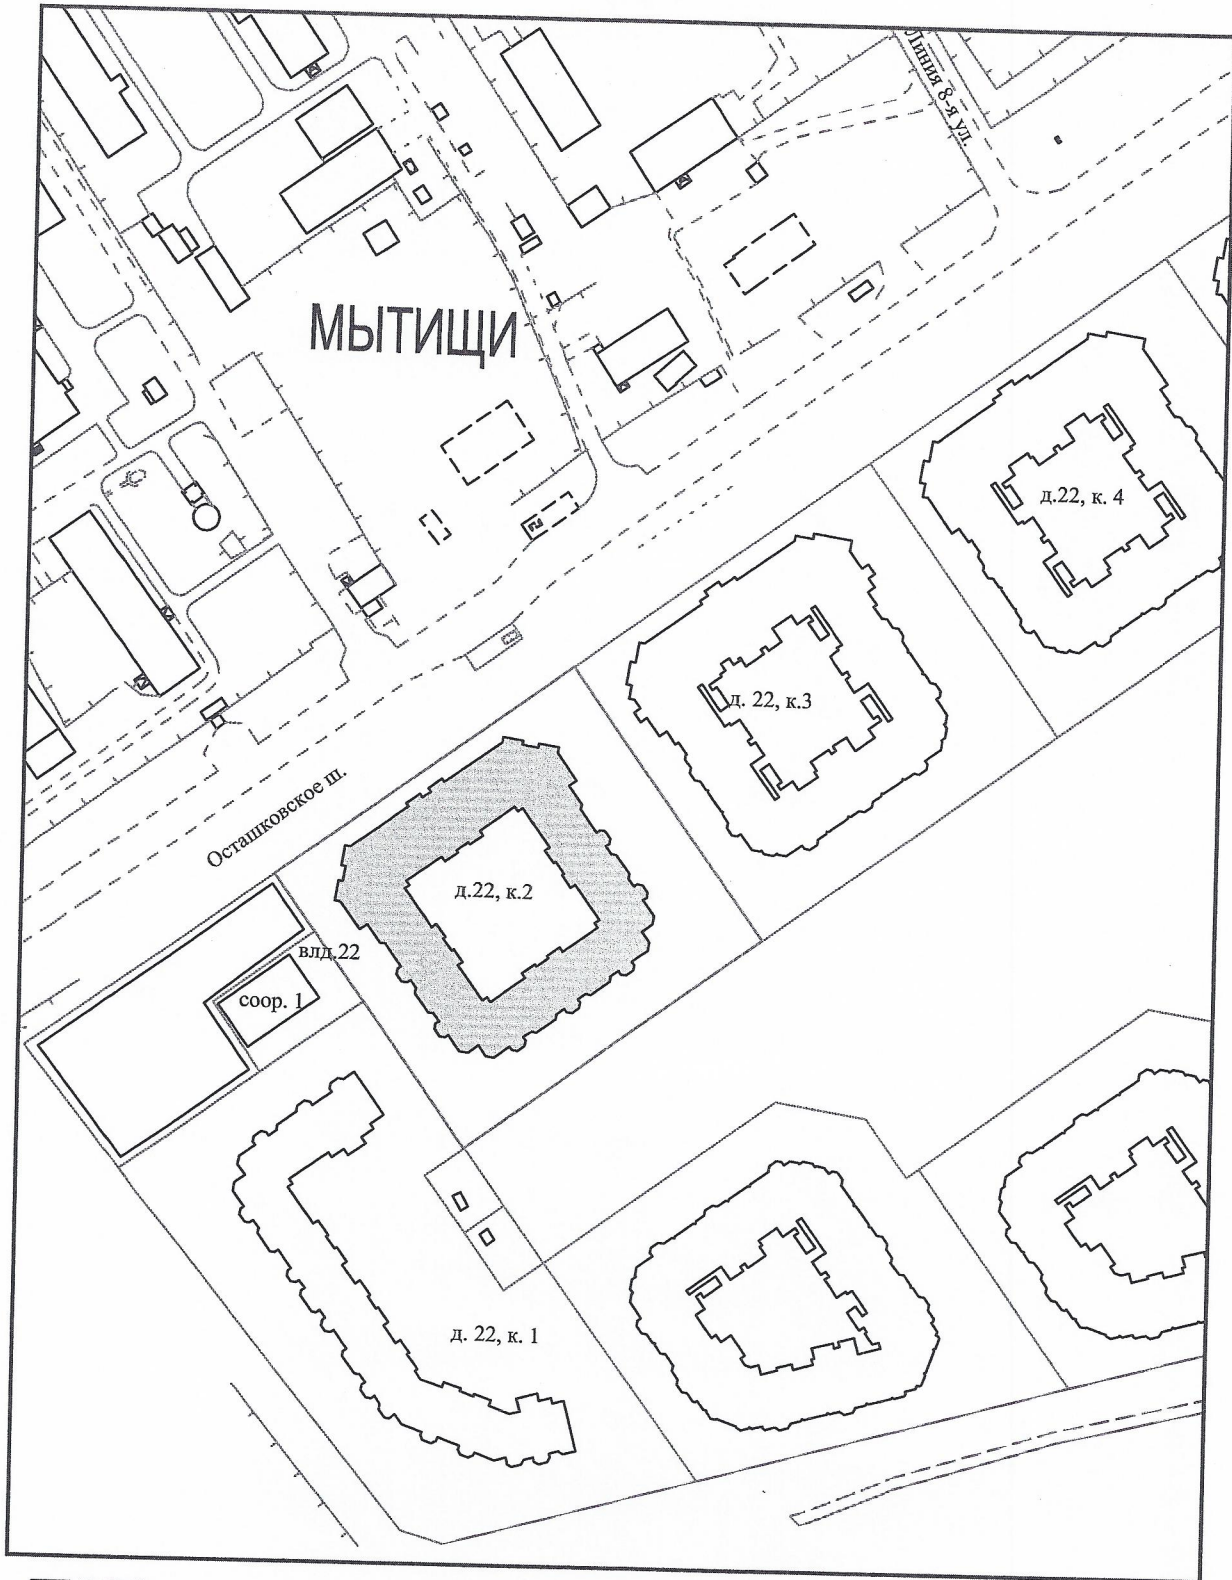

объект недвижимости



границы земельного участка

Начальник управления
градостроительного развития

Исполнитель



Ю.В. Пашинская

С.В. Савина