



АДМИНИСТРАЦИЯ ГОРОДСКОГО ОКРУГА МЫТИЩИ МОСКОВСКОЙ ОБЛАСТИ

ПОСТАНОВЛЕНИЕ

04.06.2019 № 2344

г. Мытищи

О присвоении адреса зданию
2-х секционного 9-ти этажного жилого
дома № 10 корпус 1 и зданию
4-х секционного 9-ти этажного жилого
дома № 10 корпус 2, расположенным
в границах земельного участка
с К№ 50:12:0070322:38

В соответствии с частью 1.2 статьи 17 Федерального закона от 06.10.2003 № 131-ФЗ «Об общих принципах организации местного самоуправления в Российской Федерации», пунктом 1 статьи 2 Закона Московской области от 26.12.2017 № 241/2017-ОЗ «О перераспределении полномочий между органами местного самоуправления муниципальных образований Московской области и органами государственной власти Московской области», пунктом 6 части 2 статьи 2 Закона Московской области от 24.07.2014 № 107/2014-ОЗ «О наделении органов местного самоуправления муниципальных образований Московской области отдельными государственными полномочиями Московской области», постановлением Правительства Российской Федерации от 19.11.2014 № 1221 «Об утверждении правил присвоения, изменения и аннулирования адресов», рассмотрев обращение ООО «Специализированный застройщик «КомфортИнвест» о предоставлении государственной услуги по присвоению адреса объектам адресации - зданию 2-х секционного 9-ти этажного жилого дома № 10 корпус 1 и зданию 4-х секционного 9-ти этажного жилого дома № 10 корпус 2, расположенным в границах земельного участка с кадастровым номером 50:12:0070322:38, учитывая разрешение на строительство от 13.12.2016 № RU50-16-6766-2016, местоположение (строительный адрес): Московская область, Мытищинский район, западнее п. Пироговский, руководствуясь статьями 40, 44 Устава муниципального образования «Городской округ Мытищи Московской области»,

ПОСТАНОВЛЯЮ:

1. Объектам адресации, расположенным в границах земельного участка с кадастровым номером 50:12:0070322:38, согласно ситуационному адресному плану объектов недвижимости (прилагается):

1.1. Зданию 2-х секционного 9-ти этажного жилого дома № 10 корпус 1

присвоить адрес: Российская Федерация, Московская область, городской округ Мытищи, деревня Пирогово, улица Ильинского, дом 4, корпус 1.

1.2. Одновременно, присвоить адрес: Российская Федерация, Московская область, городской округ Мытищи, деревня Пирогово, улица Ильинского, дом 4, корпус 1 всем помещениям, расположенным в здании 2-х секционного 9-ти этажного жилого дома № 10 корпус 1 по п. 1.1. настоящего постановления.

1.3. Зданию 4-х секционного 9-ти этажного жилого дома № 10 корпус 2 присвоить адрес: Российская Федерация, Московская область, городской округ Мытищи, деревня Пирогово, улица Ильинского, дом 4, корпус 2.

1.4. Одновременно, присвоить адрес: Российская Федерация, Московская область, городской округ Мытищи, деревня Пирогово, улица Ильинского, дом 4, корпус 2 всем помещениям, расположенным в здании 4-х секционного 9-ти этажного жилого дома № 10 корпус 2 по п. 1.3. настоящего постановления.


2. Управлению градостроительного развития (Пашинская Ю.В.) направить в Муниципальное автономное учреждение «Городской Информационный Вычислительный Центр» сведения для внесения в государственный адресный реестр.

3. Контроль за выполнением настоящего постановления возложить на заместителя главы администрации городского округа Мытищи Т.Ю. Кольцову.


Глава городского округа Мытищи

В.С. Азаров

СИТУАЦИОННЫЙ АДРЕСНЫЙ ПЛАН
ОБЪЕКТОВ НЕДВИЖИМОСТИ
М 1:2000

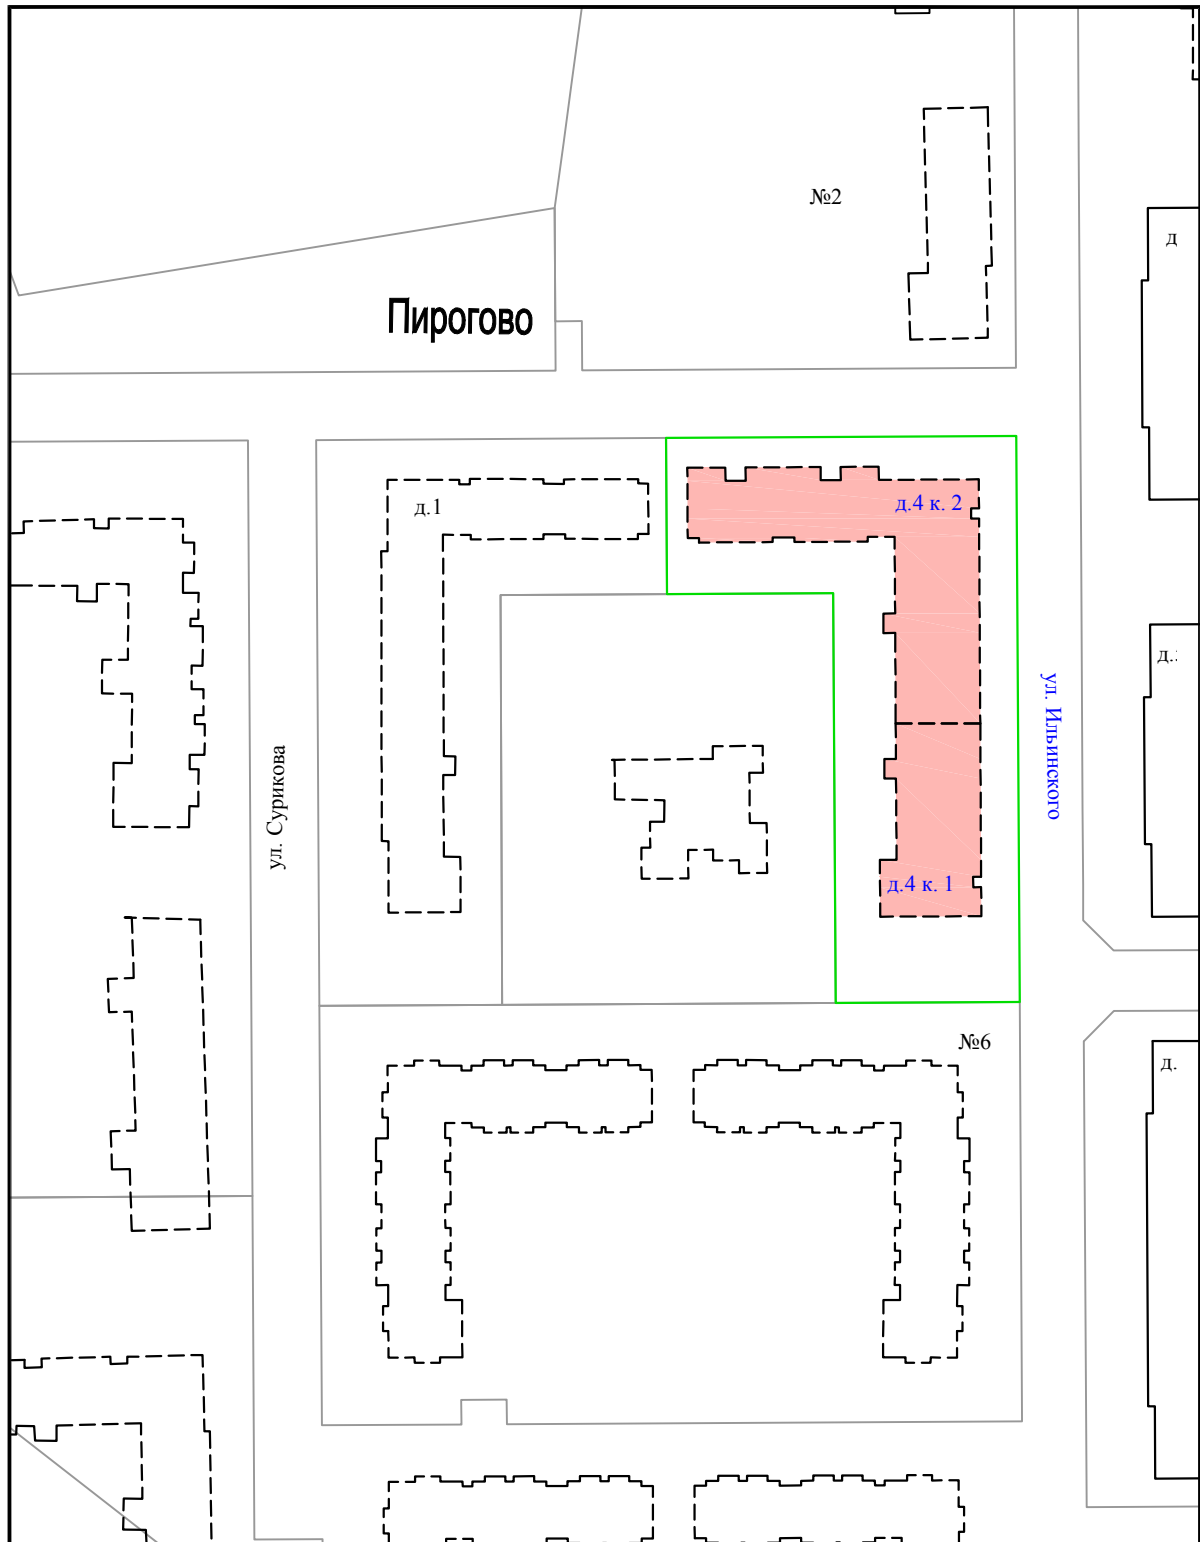

 объект недвижимости -
здания многоквартирных домов

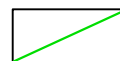 границы земельного участка