

40Р

АДМИНИСТРАЦИЯ
ГОРОДСКОГО ОКРУГА МЫТИЩИ
МОСКОВСКОЙ ОБЛАСТИ
ПОСТАНОВЛЕНИЕ

03.11.2017 № 5247

г. Мытищи

О присвоении адреса зданию жилого дома № 18 – 8-ми секционному, 9-ти этажного, с подвалом, расположенному в границах земельного участка с К№ 50:12:0070322:22, принадлежащего на праве собственности ООО «КомфортИнвест»

В соответствии с п. 27 ч. 1 ст. 16 Федерального закона от 06.10.2003 № 131-ФЗ «Об общих принципах организации местного самоуправления в Российской Федерации», Законами Московской области от 31.01.2013 № 11/2013-ОЗ «Об административно-территориальном устройстве Московской области», от 16.12.2015 № 227/2015-ОЗ «О границе городского округа Мытищи», постановлением Правительства Российской Федерации от 19.11.2014 № 1221 «Об утверждении правил присвоения, изменения и аннулирования адресов», рассмотрев обращение гр. Паниной Анны Семеновны, уполномоченного представителя ООО «КомфортИнвест» о предоставлении муниципальной услуги по присвоению адреса объекту адресации – зданию жилого дома № 18 - 8-ми секционному, 9-ти этажного, с подвалом, расположенного в границах земельного участка с кадастровым номером 50:12:0070322:22, вид права - собственность (запись рег. от 03.12.2014 № 50-50-12/118/2014-265), категория земель – земли населённых пунктов, вид разрешённого использования – для строительства домов среднеэтажной и многоэтажной жилой застройки, учитывая разрешение на строительство от 01.08.2014 № RU50501101-369, местоположение (строительный адрес): Московская область, Мытищинский район, городское поселение Пироговский, д. Пирогово (земельный участок с кадастровым номером 50:12:0070322:8), руководствуясь ст. ст. 40, 44 Устава муниципального образования «Городской округ Мытищи Московской области»,

ПОСТАНОВЛЯЮ:

1. Зданию жилого дома № 18 - 8-ми секционному, 9-ти этажного, с подвалом, расположенному в границах земельного участка с кадастровым номером 50:12:0070322:22, присвоить адрес: Россия, Московская область, городской округ Мытищи, деревня Пирогово, улица Ильинского, дом № 5, согласно ситуационному адресному плану объекта недвижимости (прилагается).
2. Управлению градостроительного развития администрации городского округа Мытищи направить в Муниципальное автономное учреждение «Городской Информационный Вычислительный Центр» сведения для внесения в государственный адресный реестр.
3. Контроль за исполнением настоящего постановления возложить на

015522 *

заместителя главы администрации – начальника управления капитального строительства администрации городского округа Мытищи Кольцову Т.Ю.

Глава городского округа Мытищи


В.С. Азаров




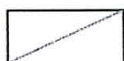
Исполнительная ВЕРНА
Директор ОБЩЕГО
ДЕЛА М.М. СЫРОВА

03.11.2017г.

СИТУАЦИОННЫЙ АДРЕСНЫЙ ПЛАН
ОБЪЕКТА НЕДВИЖИМОСТИ
М 1:2000

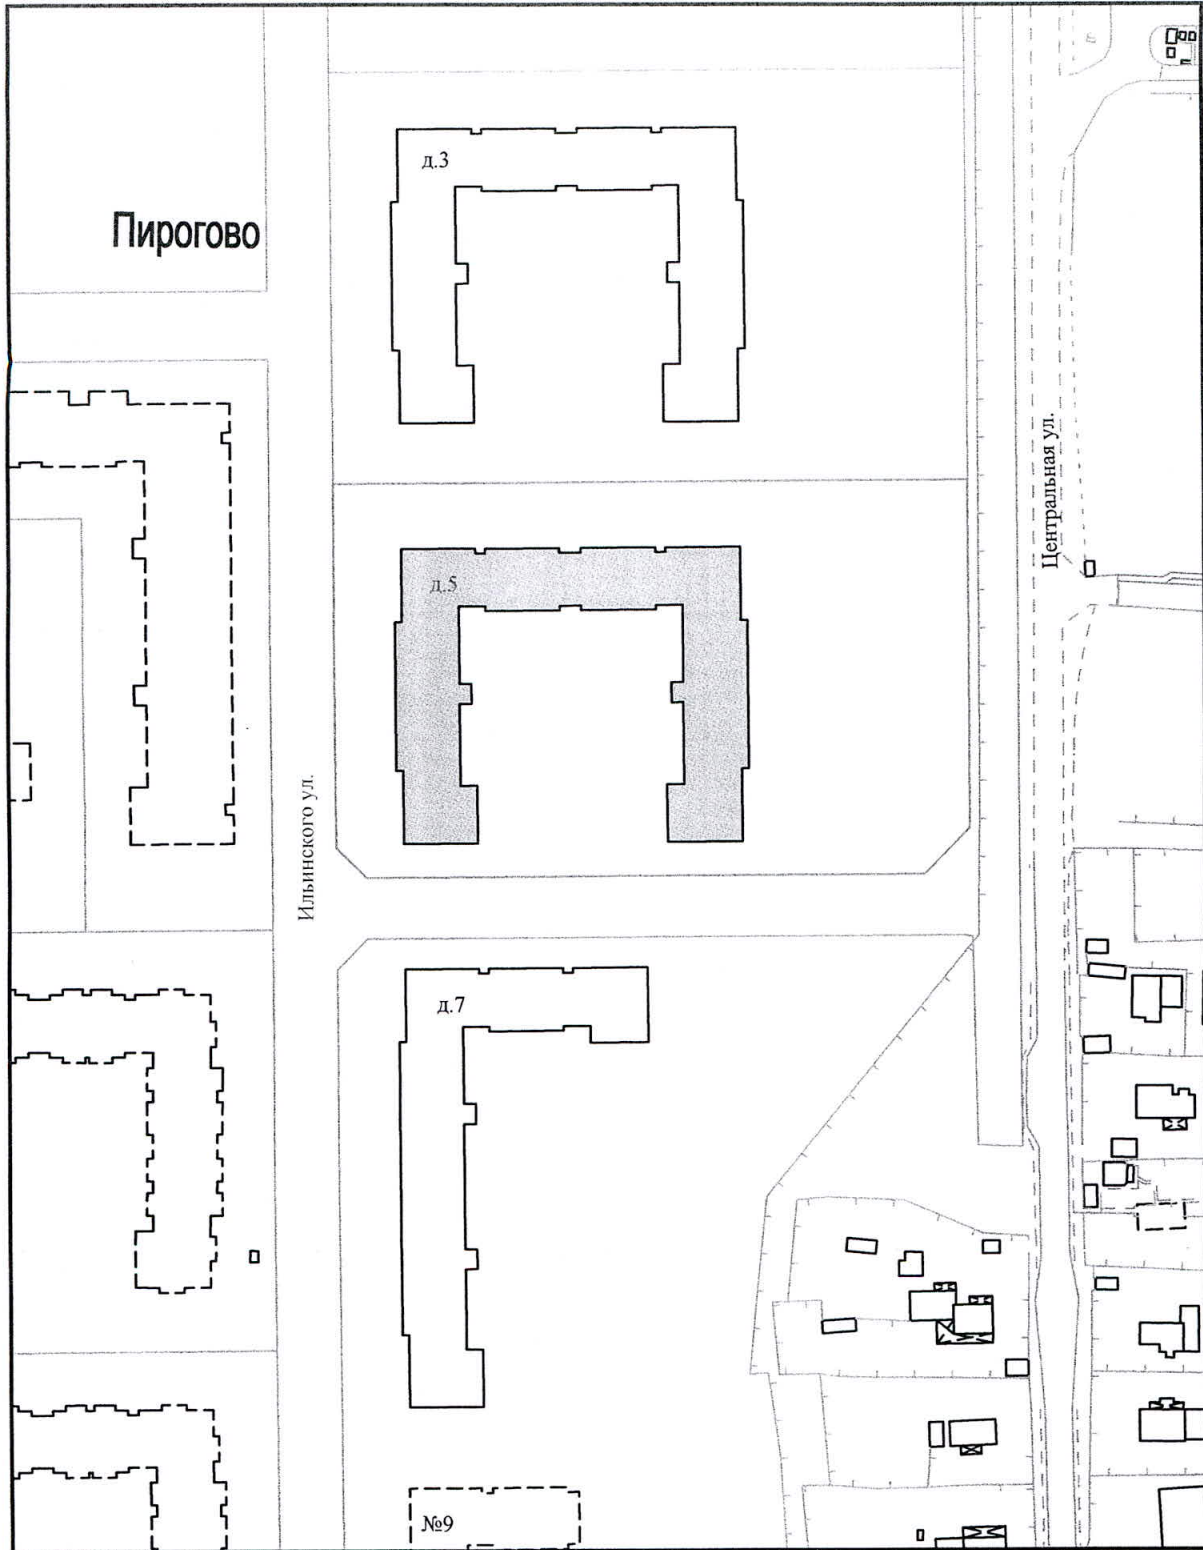

 объект недвижимости

 границы земельного участка

Начальник управления
градостроительного развития

Исполнитель



Ю.В. Пашинская

С.В.Савина