



# АДМИНИСТРАЦИЯ ГОРОДСКОГО ОКРУГА МЫТИЩИ МОСКОВСКОЙ ОБЛАСТИ

## ПОСТАНОВЛЕНИЕ

04.06.2019 № 2342

г. Мытищи

О присвоении адреса зданию  
жилого дома № 9 – 6-ти секционному,  
9-ти этажному, с подвалом,  
расположенному в границах земельного  
участка с К№ 50:12:0070322:27

В соответствии с частью 1.2 статьи 17 Федерального закона от 06.10.2003 № 131-ФЗ «Об общих принципах организации местного самоуправления в Российской Федерации», пунктом 1 статьи 2 Закона Московской области от 26.12.2017 № 241/2017-ОЗ «О перераспределении полномочий между органами местного самоуправления муниципальных образований Московской области и органами государственной власти Московской области», пунктом 6 части 2 статьи 2 Закона Московской области от 24.07.2014 № 107/2014-ОЗ «О наделении органов местного самоуправления муниципальных образований Московской области отдельными государственными полномочиями Московской области», постановлением Правительства Российской Федерации от 19.11.2014 № 1221 «Об утверждении правил присвоения, изменения и аннулирования адресов», рассмотрев обращение ООО «Специализированный застройщик «КомфортИнвест» о предоставлении государственной услуги по присвоению адреса объекту адресации - зданию жилого дома № 9 – 6-ти секционному, 9-ти этажному, с подвалом, расположенному в границах земельного участка с кадастровым номером 50:12:0070322:27, учитывая разрешение на строительство от 11.11.2014 № RU50501101-399, местоположение (строительный адрес): Московская область, Мытищинский район, городское поселение Пироговский, д. Пирогово, руководствуясь статьями 40, 44 Устава муниципального образования «Городской округ Мытищи Московской области»,

### ПОСТАНОВЛЯЮ:

1. Зданию жилого дома № 9 – 6-ти секционному, 9-ти этажному, с подвалом, расположенному в границах земельного участка с кадастровым номером 50:12:0070322:27 присвоить адрес: Российская Федерация, Московская область, городской округ Мытищи, деревня Пирогово, улица Сурикова, дом 1, согласно ситуационному адресному плану объекта недвижимости (прилагается).

1.1. Одновременно, присвоить адрес: Российская Федерация, Московская область, городской округ Мытищи, деревня Пирогово, улица Сурикова, дом 1 всем

помещениям, расположенным в здании жилого дома № 9 – 6-ти секционного, 9-ти этажного, с подвалом, по п. 1. настоящего постановления.

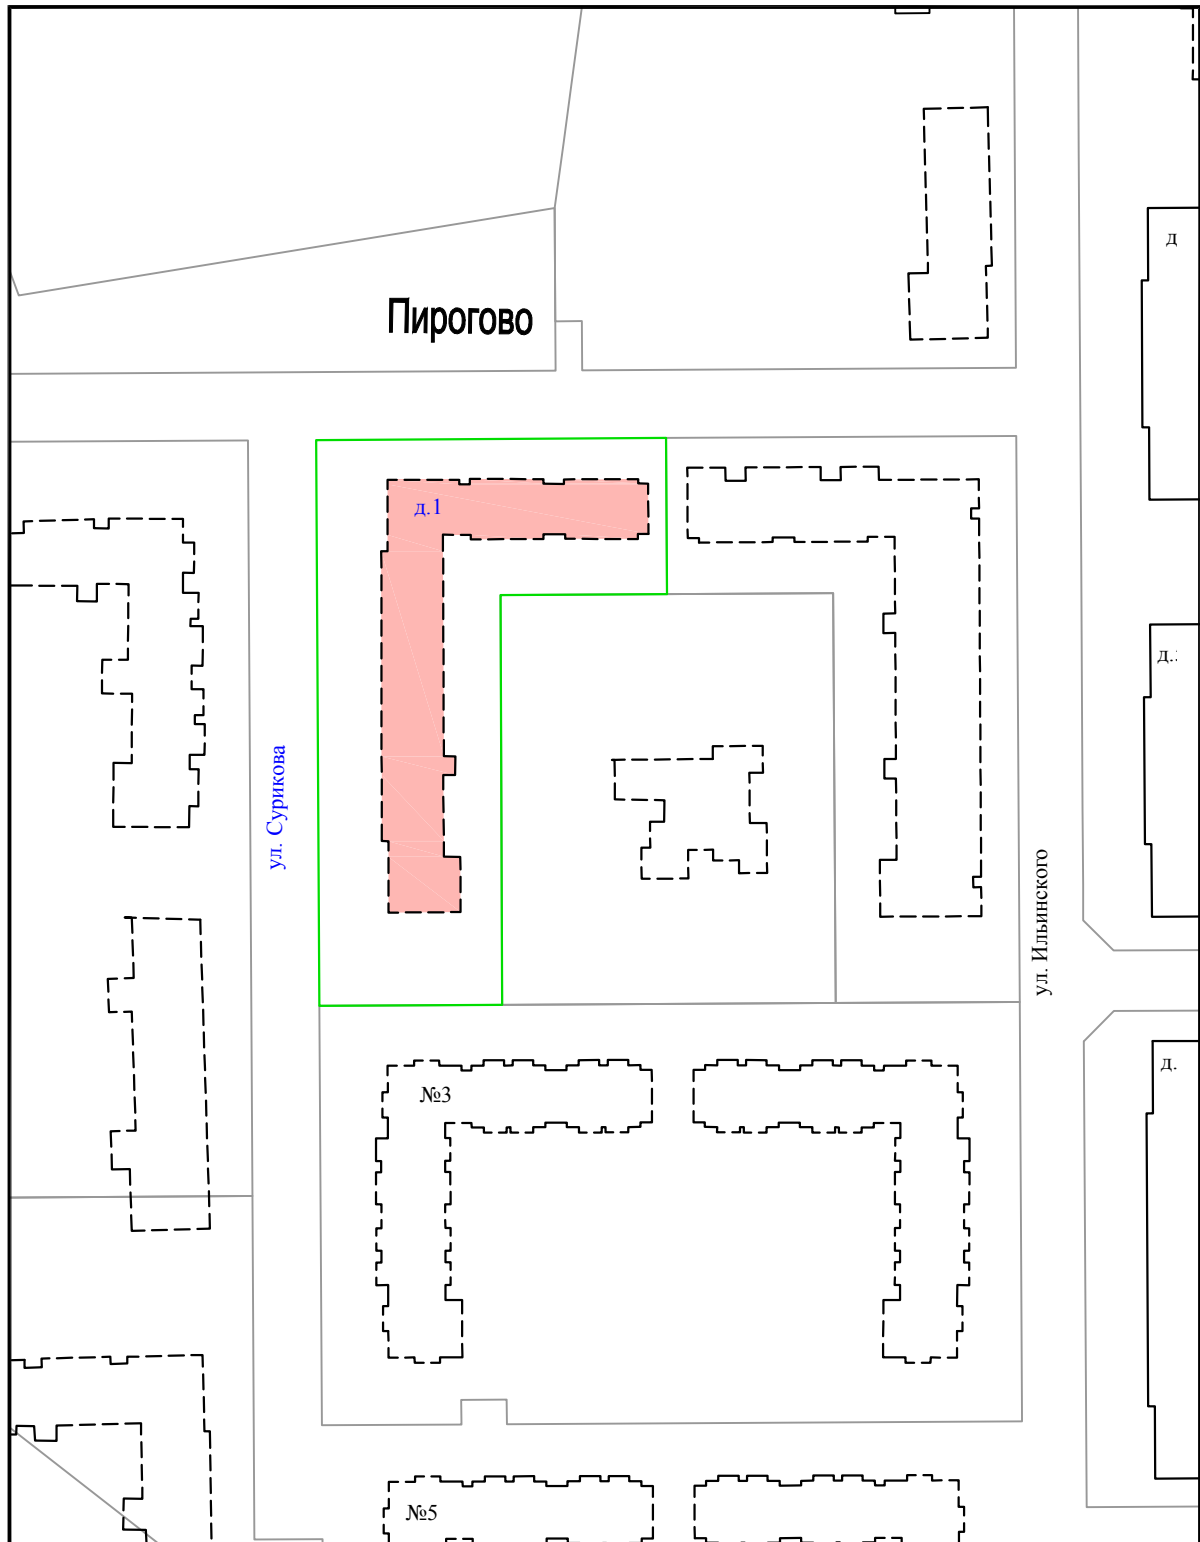
2. Управлению градостроительного развития (Пашинская Ю.В.) направить в Муниципальное автономное учреждение «Городской Информационный Вычислительный Центр» сведения для внесения в государственный адресный реестр.

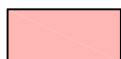
3. Контроль за выполнением настоящего постановления возложить на заместителя главы администрации городского округа Мытищи Т.Ю. Кольцову.

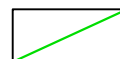
Глава городского округа Мытищи

В.С. Азаров

СИТУАЦИОННЫЙ АДРЕСНЫЙ ПЛАН  
ОБЪЕКТА НЕДВИЖИМОСТИ  
М 1:2000



 объект недвижимости - здание

 границы земельного участка