



АДМИНИСТРАЦИЯ
ГОРОДСКОГО ОКРУГА МЫТИЩИ
МОСКОВСКОЙ ОБЛАСТИ
ПОСТАНОВЛЕНИЕ

09.09.2017 № 4306
г. Мытищи

О присвоении адреса зданию многоквартирного жилого дома с техподпольем и верхним техническим этажом с нежилыми помещениями, расположенному в границах земельного участка с К№ 50:12:0090221:1178, принадлежащего на праве собственности ООО «СФД»

В соответствии с п. 27 ч. 1 ст. 16 Федерального закона от 06.10.2003 № 131-ФЗ «Об общих принципах организации местного самоуправления в Российской Федерации», Законами Московской области от 31.01.2013 № 11/2013-ОЗ «Об административно-территориальном устройстве Московской области», от 16.12.2015 № 227/2015-ОЗ «О границе городского округа Мытищи», постановлением Правительства Российской Федерации от 19.11.2014 № 1221 «Об утверждении правил присвоения, изменения и аннулирования адресов», рассмотрев обращение гр. Кручининой Ольги Юрьевны, уполномоченного представителя ООО «СФД» о предоставлении муниципальной услуги по присвоению адреса объекту адресации – зданию многоквартирного жилого дома с техподпольем и верхним техническим этажом с нежилыми помещениями, расположенному в границах земельного участка с кадастровым номером 50:12:0090221:1178, вид права – собственность (запись рег. от 09.09.2014 № 50-50-12/076/2014-404), категория земель – земли населённых пунктов, вид разрешённого использования – для размещения многоэтажной, среднеэтажной и малоэтажной застройки, учитывая разрешение на строительство от 27.10.2014 № RU50501102-002496, местоположение (строительный адрес): Московская область, Мытищинский район, городское поселение Мытищи, юго-западнее д. Болтино, участок № 10 (по ГПЗУ), корпус № 10 (по проекту застройки), руководствуясь ст. ст. 40, 44 Устава муниципального образования «городской округ Мытищи Московской области»,

ПОСТАНОВЛЯЮ:

1. Зданию многоквартирного жилого дома с техподпольем и верхним техническим этажом с нежилыми помещениями, расположенному в границах земельного участка с кадастровым номер 50:12:0090221:1178, присвоить адрес: Россия, Московская область, городской округ Мытищи, город Мытищи, улица Красная слобода, дом № 15, согласно ситуационному адресному плану объекта недвижимости (прилагается).

2. Одновременно присвоить адрес: Россия, Московская область, городской округ Мытищи, город Мытищи, улица Красная слобода, дом № 15 всем помещениям,

014481 *

расположенным в здании многоквартирного жилого дома с техподпольем и верхним техническим этажом с нежилыми помещениями, расположенному в границах земельного участка с кадастровым номер 50:12:0090221:1178, по п. 1 настоящего постановления.

3. Управлению градостроительного развития администрации городского округа Мытищи направить в Муниципальное автономное учреждение «Городской Информационный Вычислительный Центр» сведения для внесения в государственный адресный реестр.

4. Контроль за исполнением настоящего постановления возложить на заместителя главы администрации – начальника управления капитального строительства городского округа Мытищи Кольцову Т.Ю.


Глава городского округа Мытищи

В.С. Азаров




КОПИЯ ВЕРНА
НАЧАЛЬНИК ОБЩЕГО
ОТДЕЛА М.М.СЫРОВА
08.09.2017г.

СИТУАЦИОННЫЙ АДРЕСНЫЙ ПЛАН
ОБЪЕКТА НЕДВИЖИМОСТИ
М 1:2000

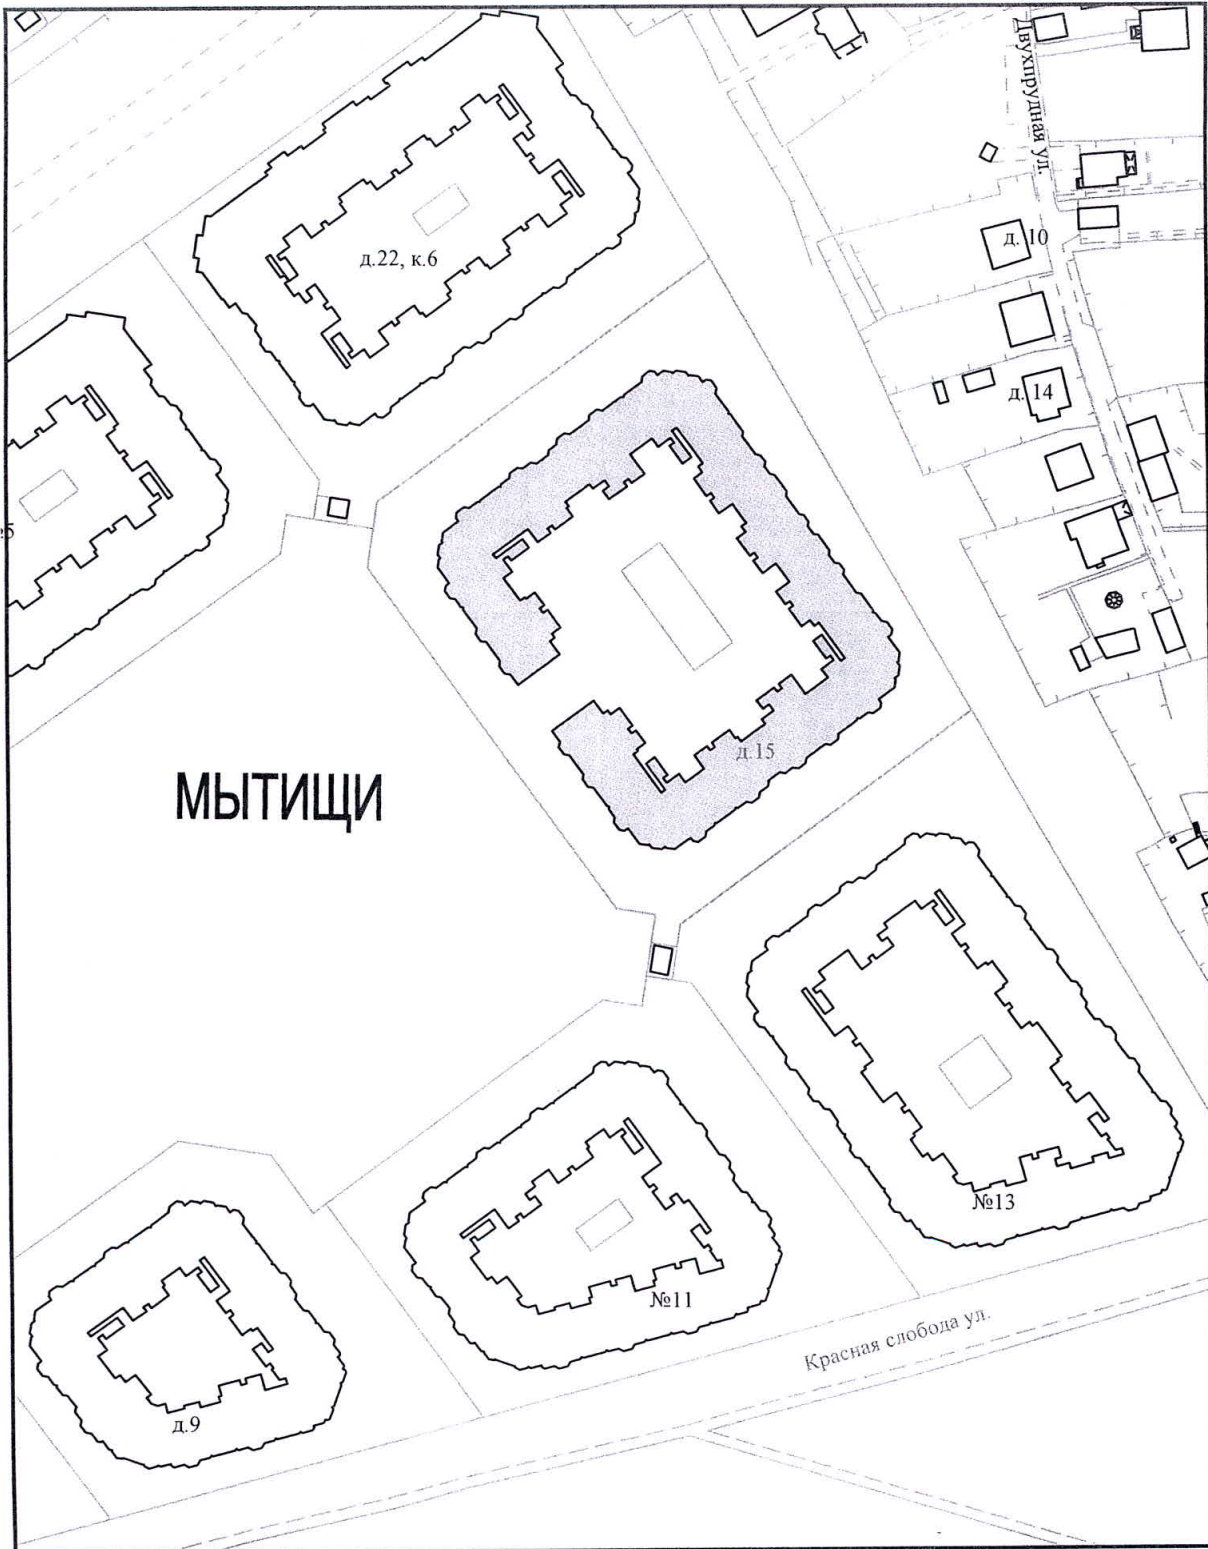

 объект недвижимости

 границы земельного участка

Начальник управления
градостроительного развития

Исполнитель



Ю.В. Пашинская

А.Е. Разинкина