

Государственное унитарное предприятие Московской области
"Московское областное бюро технической инвентаризации"

Мытищинский филиал ГУП МО "МОБТИ"

(наименование организации, осуществляющей техническую инвентаризацию)

ТЕХНИЧЕСКИЙ ПАСПОРТ ЗДАНИЯ

Многоквартирный жилой дом, 8-секционный, 5-7 этажный, с
нежилыми техническими помещениями и апартаментами на верхнем
этаже и подвалом с паркингом и техническими помещениями

(наименование объекта недвижимости)

Адрес (местоположение) объекта недвижимости:

Субъект Российской Федерации	Московская обл.	
Район		
Муниципальное образование	Тип	городской округ
	Наименование	Мытищи
Населенный пункт	Тип	город
	Наименование	Мытищи
Улица (проспект, переулок и т.д.)	Тип	шоссе
	Наименование	Осташковское
Номер дома	22	
Номер корпуса	3	
Номер строения		
Литера	А	
Иное описание местоположения		

Инвентарный номер	139:043-11013 (без коэф. с формулами)
Номер в реестре жилищного фонда	
Кадастровый номер	

Паспорт составлен по состоянию на

18 января 2017 г.

дата обследования объекта в натуре

I. Архитектурно-планировочные и эксплуатационные показатели

Серия, тип проекта _____

типовой

Литера **А (основное строение)** Год постройки **2 016** Число этажей **7**

Год последнего капитального ремонта _____

Кроме того имеется:

подвальный этаж, машинные помещения

Строительный объем - **66 280** куб.м, в том числе:

встроенных нежилых помещений -

Общая площадь здания (без учета лоджий, балконов, веранд и т.п.) **15870,9** кв.м

Число лестниц **8** шт.;

их уборочная площадь **778,7** кв.м

Распределение общей площади здания по назначению помещений (кв.м)

Литера	Площадь здания с учетом лоджий, балконов и т.п.	В том числе							
		Площадь жилых помещений			Площадь нежилых помещений		Кроме того, площадь		
		с учетом лоджий, балконов и т.п.	в том числе		Общая	в том числе		общих коридоров, мест общего пользования и лест. клеток	помещений обслуживания дома
			без учета лоджий, балконов и т.п.	из нее: жилая		основная	вспомогательная		
А	16118,2	8572,1	8324,8	4021,7	5479,2			1854,1	212,8
Всего:	16118,2	8572,1	8324,8	4021,7	5479,2			1854,1	212,8

Распределение площади жилых помещений здания по числу комнат (кв.м)

Квартиры	Количество	Общая площадь жилых помещений (с учетом лоджий, балконов, террас и веранд)	в том числе	
			общая площадь жилых помещений (без учета лоджий, балконов, веранд, террас)	из нее: жилая площадь
1- комнатные	88	3548,2	3426,0	1447,8
2- комнатные	53	3485,1	3412,6	1774,8
3- комнатные	18	1538,8	1486,2	799,1
Всего:	159	8572,1	8324,8	4021,7

Средняя жилая площадь **25,3** кв.м. Ср. внутренняя высота жилых помещений **2,80** м.

Распределение площади жилых помещений здания с учетом архитектурно-планировочных особенностей (кв.м)

Литера	В квартирах			
	кол-во жилых		площадь	
	квартир	комнат	общая жилых помещений (без учета лоджий, балконов, веранд)	из нее: жилая площадь
А	159	248	8324,8	4021,7
Всего:	159	248	8324,8	4021,7

Площадь нежилых помещений (кв.м)

Назначение помещений	Площадь		
	общая	основная	вспомогательная
подземный паркинг	2239,6		
Помещения офисного назначения	107,8		
Помещения предприятий общественного питания	427,0		
Помещения офисного назначения	178,5		
Помещения офисного назначения	183,7		
Помещения офисного назначения	125,2		
Помещения офисного назначения	81,3		
нежилое помещение тех. назначения	47,6		
нежилое помещение тех. назначения	25,0		
апартамент	40,1		
апартамент	41,2		
апартамент	24,7		
апартамент	39,0		
апартамент	38,5		
апартамент	24,5		
апартамент	41,3		
апартамент	40,4		
апартамент	37,3		
апартамент	39,3		
апартамент	27,2		
апартамент	36,1		
апартамент	37,2		
апартамент	66,1		
апартамент	42,0		
апартамент	45,1		
апартамент	37,2		
апартамент	67,1		
апартамент	46,7		
апартамент	42,8		
апартамент	24,9		
апартамент	67,7		
апартамент	71,4		
апартамент	61,9		
апартамент	66,1		
апартамент	24,9		
апартамент	39,1		
апартамент	38,8		
апартамент	24,8		
апартамент	41,2		
апартамент	40,7		
апартамент	37,8		
апартамент	39,1		
апартамент	24,8		
апартамент	42,9		
апартамент	46,5		
апартамент	59,6		
апартамент	77,6		
апартамент	38,7		
апартамент	38,6		
апартамент	25,1		
апартамент	40,2		
апартамент	40,5		
апартамент	37,2		
апартамент	39,1		
апартамент	25,8		
апартамент	66,6		
апартамент	68,1		

Всего:	5479,2		
---------------	---------------	--	--

Площадь общих помещений, используемых для обслуживания дома (кв.м)

Назначение помещений	Площадь		
	общая	основная	вспомогательная
индивидуальный тепловой пункт	70,8		
венткамера	35,9		
водомерный узел	26,7		
машинное помещение (подъезд №1)	10,7		
машинное помещение (подъезд №2)	10,8		
машинное помещение (подъезд №3)	9,3		
машинное помещение (подъезд №4)	9,9		
машинное помещение (подъезд №5)	9,7		
машинное помещение (подъезд №6)	9,5		
машинное помещение (подъезд №7)	9,7		
машинное помещение (подъезд №8)	9,8		
Всего:	212,8		

II. Техническое описание здания или его пристройки

№ п/п	Наименование конструктивных элементов	Описание элементов (материал, конструкция, отделка и прочее)
1	2	3
	Литера <u>A</u>	Физический износ здания - <u>0</u> % Число этажей 7
1	Фундамент	<i>монолитная железобетонная плита</i>
2	Стены, перегородки	<i>газобетонные блоки с облицовкой керамическим кирпичом</i>
3	Перекрытие	<i>монолитное железобетонное</i>
4	Крыша	<i>плоская с организованным внутренним водостоком</i>
5	Полы	<i>бетон</i>
6	Проемы	<i>ПВХ, балконы/лоджи остеклены</i>
7	Отделочные работы	<i>крыльца облицованы керамической плиткой, в местах общего пользования окраска стен, потолков</i>
8	Внутренние санитарно-технические, электротехнические, слаботочные устройства	<i>центральное отопление, горячее водоснабжение, водопровод, канализация, электроосвещение, телевидение, лифт</i>
9	Прочие работы	<i>прочие работы</i>

Литера	Наименование	Материал, конструкция	Размеры (длина, ширина, высота)	Износ %
1	2	3	4	5

III. Благоустройство общей площади жилых помещений здания (кв.м)

Вид благоустройства	Площадь
1	2
водопровод (центральный)	8324,8
канализация (центральная)	8324,8
горячее водоснабжение (центральное)	8324,8
лифты пассажирские	8324,8
электричество	8324,8
отопление (центральное)	8324,8

IV. Сведения о правообладателях

Дата записи	Субъект права: для граждан - фамилия, имя, отчество; для юридических лиц - по уставу	Документы, подтверждающие право собственности, владения, пользования	Доля (часть, литера)
1	2	3	4

V. Стоимость здания

Полная балансовая стоимость

Остаточная балансовая стоимость (с учетом износа)

Инвентаризационная стоимость в ценах г.

Инвентаризационная стоимость в ценах г.

Перечень документов, прилагаемых к техническому паспорту:

№ № п/п	Наименование документа	Примечание (масштаб, количество листов, прочее)
1	2	3
1	Поэтажный план в масштабе 1:200	9
2	Экспликация к поэтажному плану	36

Комментарии (особые отметки)

Разрешение на строительство № RU50501102-002486 от 27.10.2014 г., выдано Администрацией городского поселения Мытищи Мытищинского муниципального района.

Паспорт изготовлен _____ 06 апреля 2017 г.


Исполнил _____ Михайлова С.В.

Проверил _____ Котолевская Г.А.


Руководитель комплексной производственной группы №2 _____ Мельникова Т.В.
"Мытищинского филиала ГУП МО
"МОБТИ"


Паспорт выдан " _____ " _____ г.

ПОДВАЛЬНЫЙ ЭТАЖ

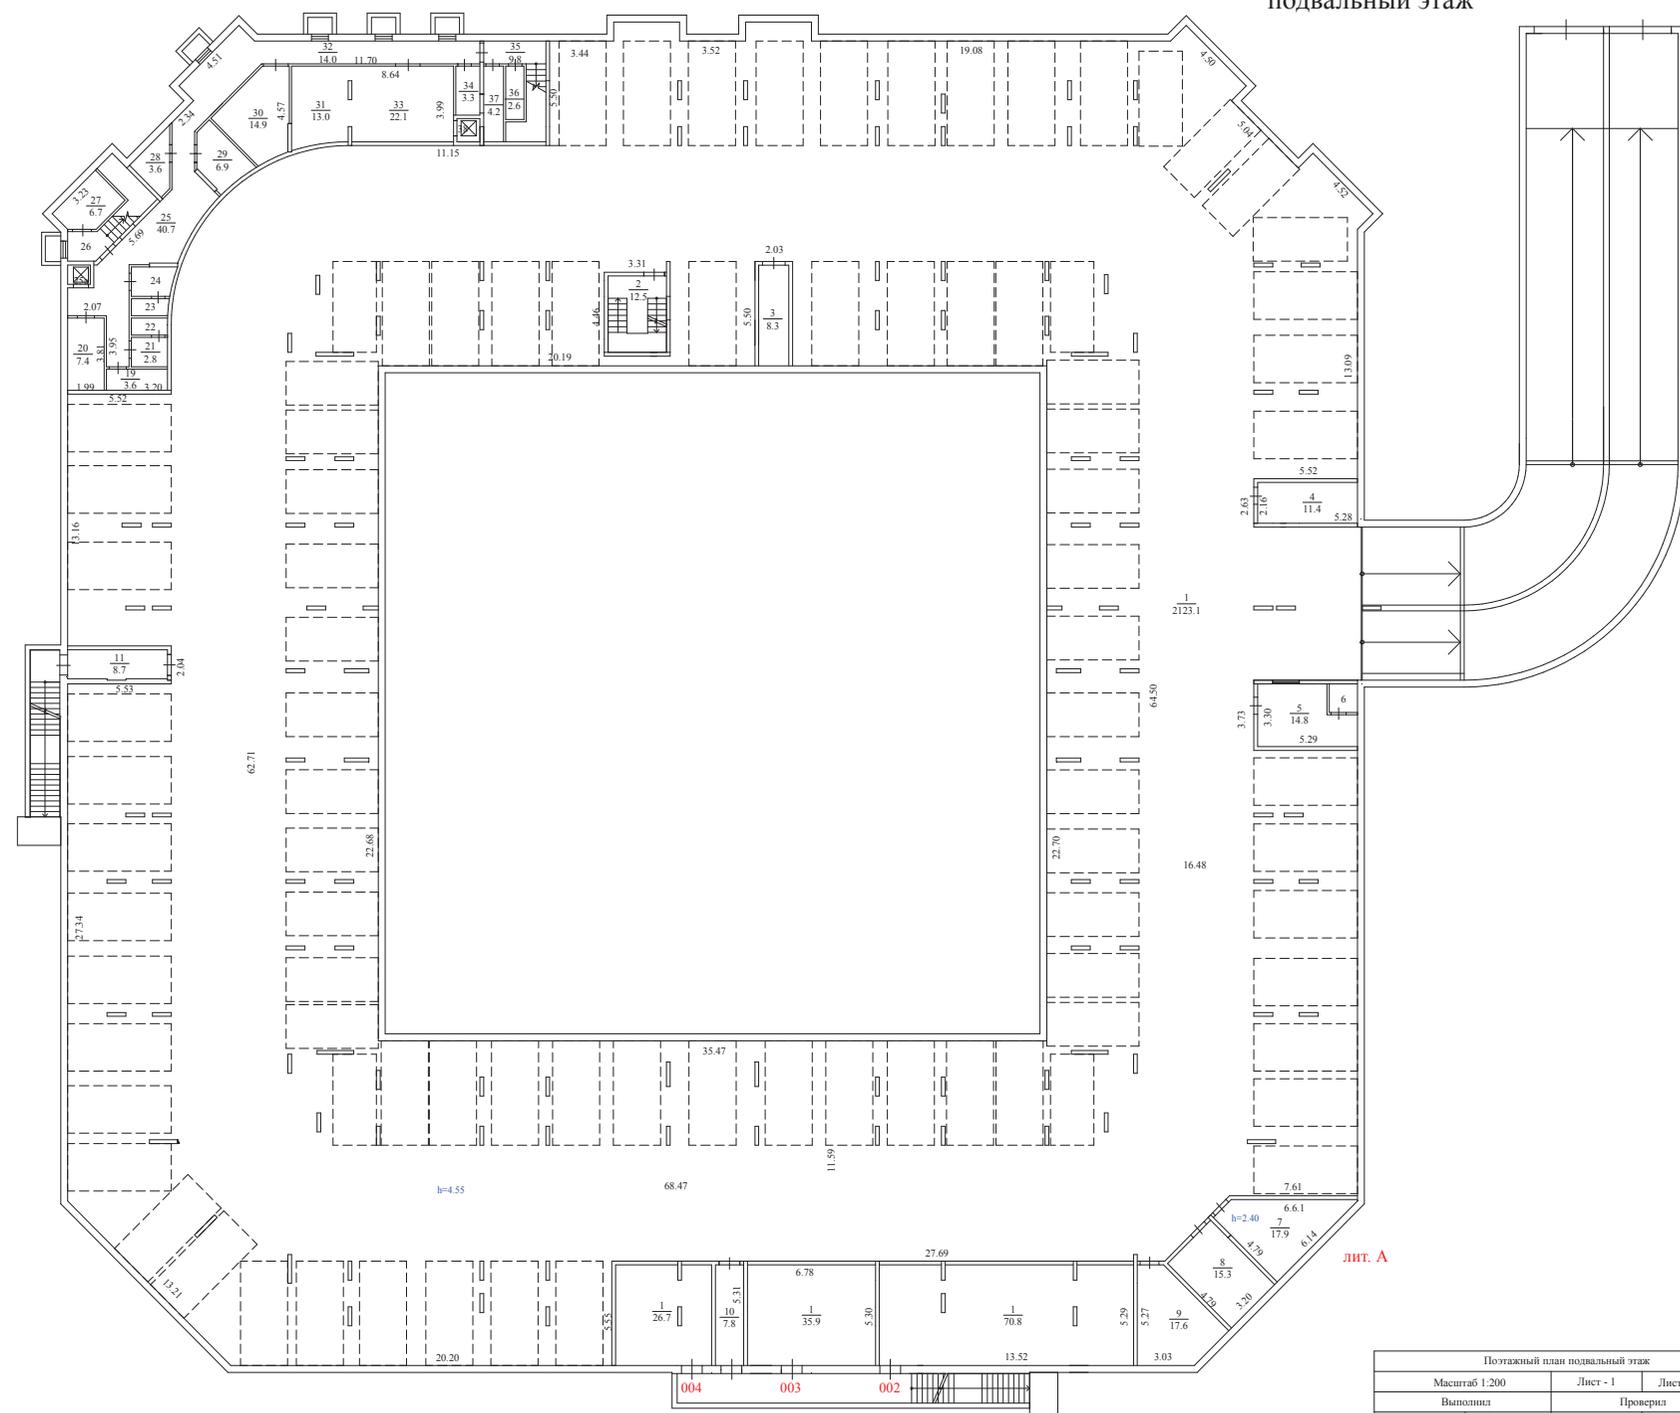


Поэтажный план подвальный этаж			
Масштаб 1:200	Лист - 1	Листов - 9	
Выполнил	Подпись	Проверил	Подпись
ФНО	Подпись	ФНО	Подпись
Суранов А.А.		Мельникова Т.В.	

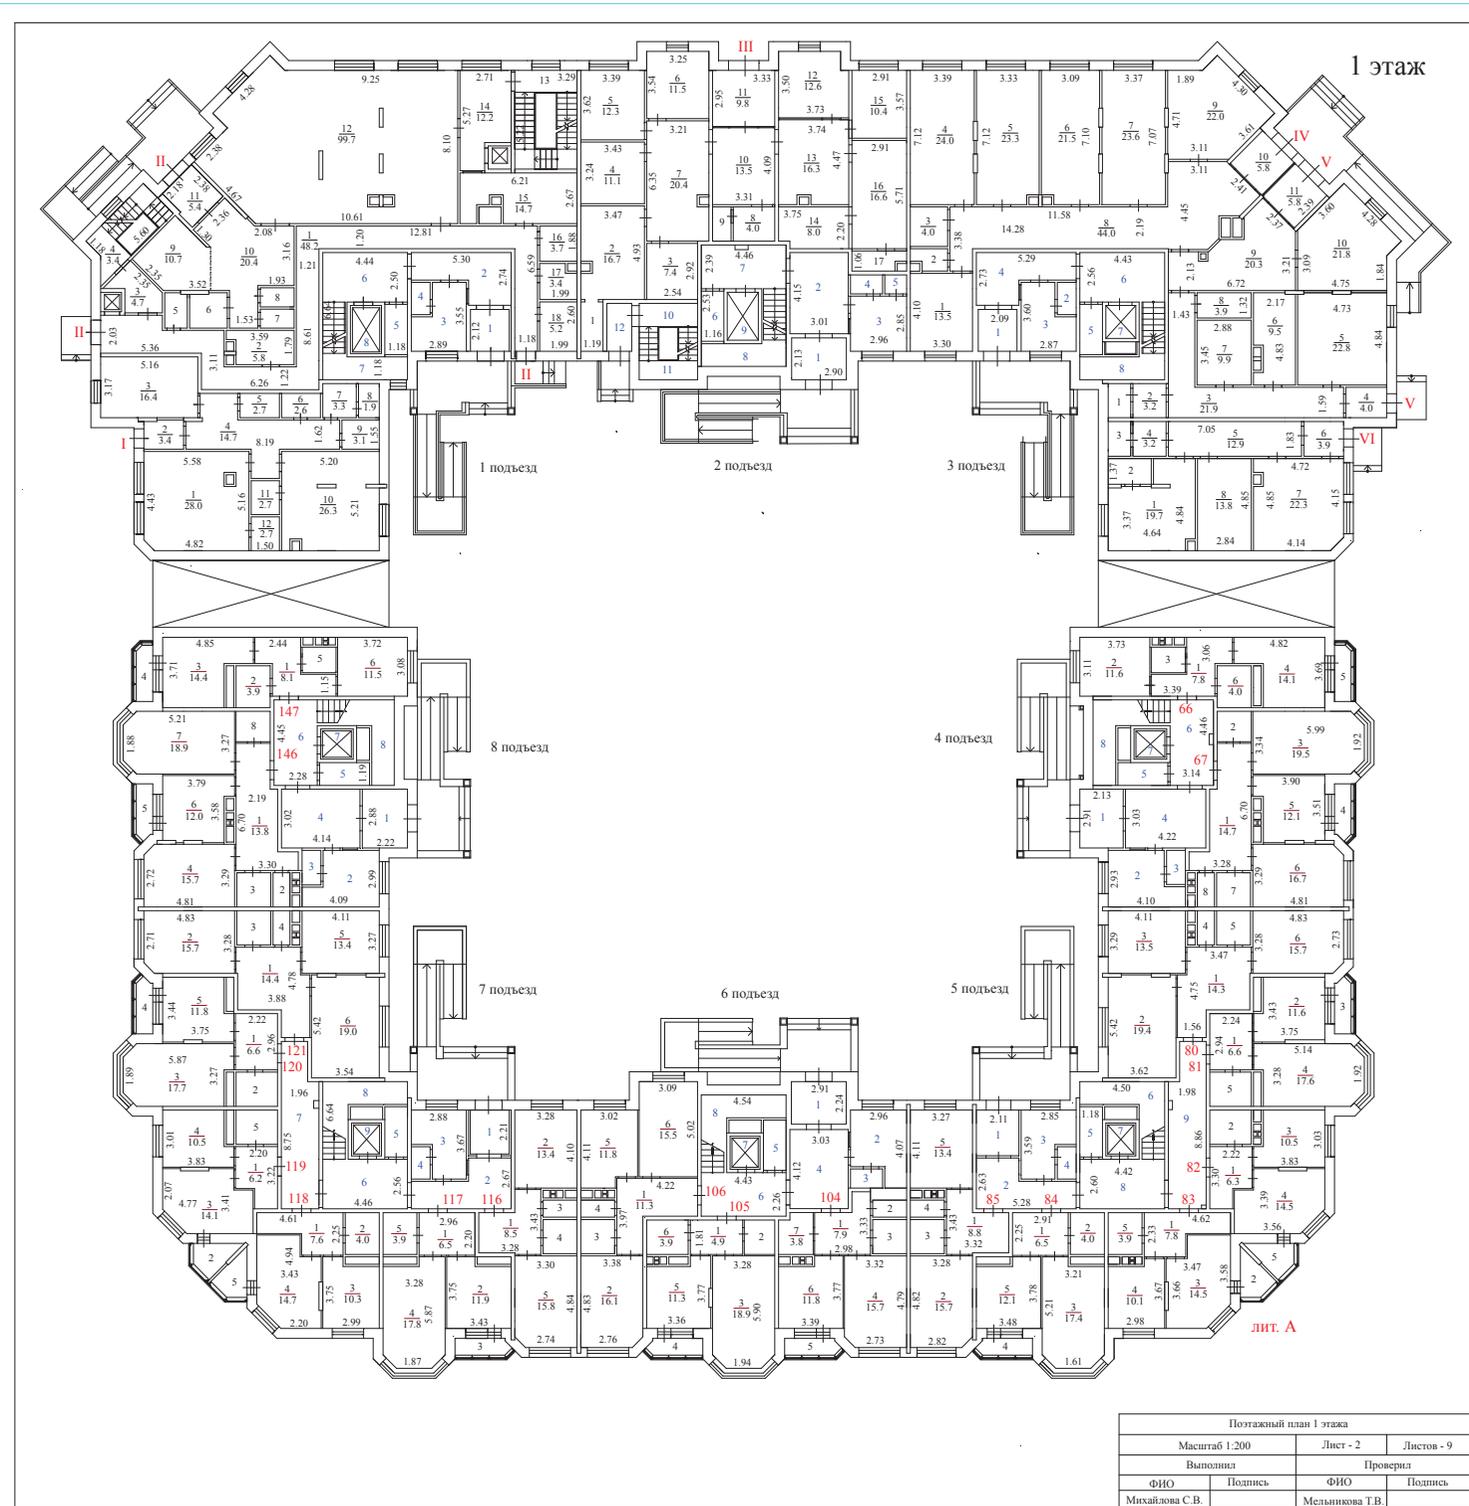

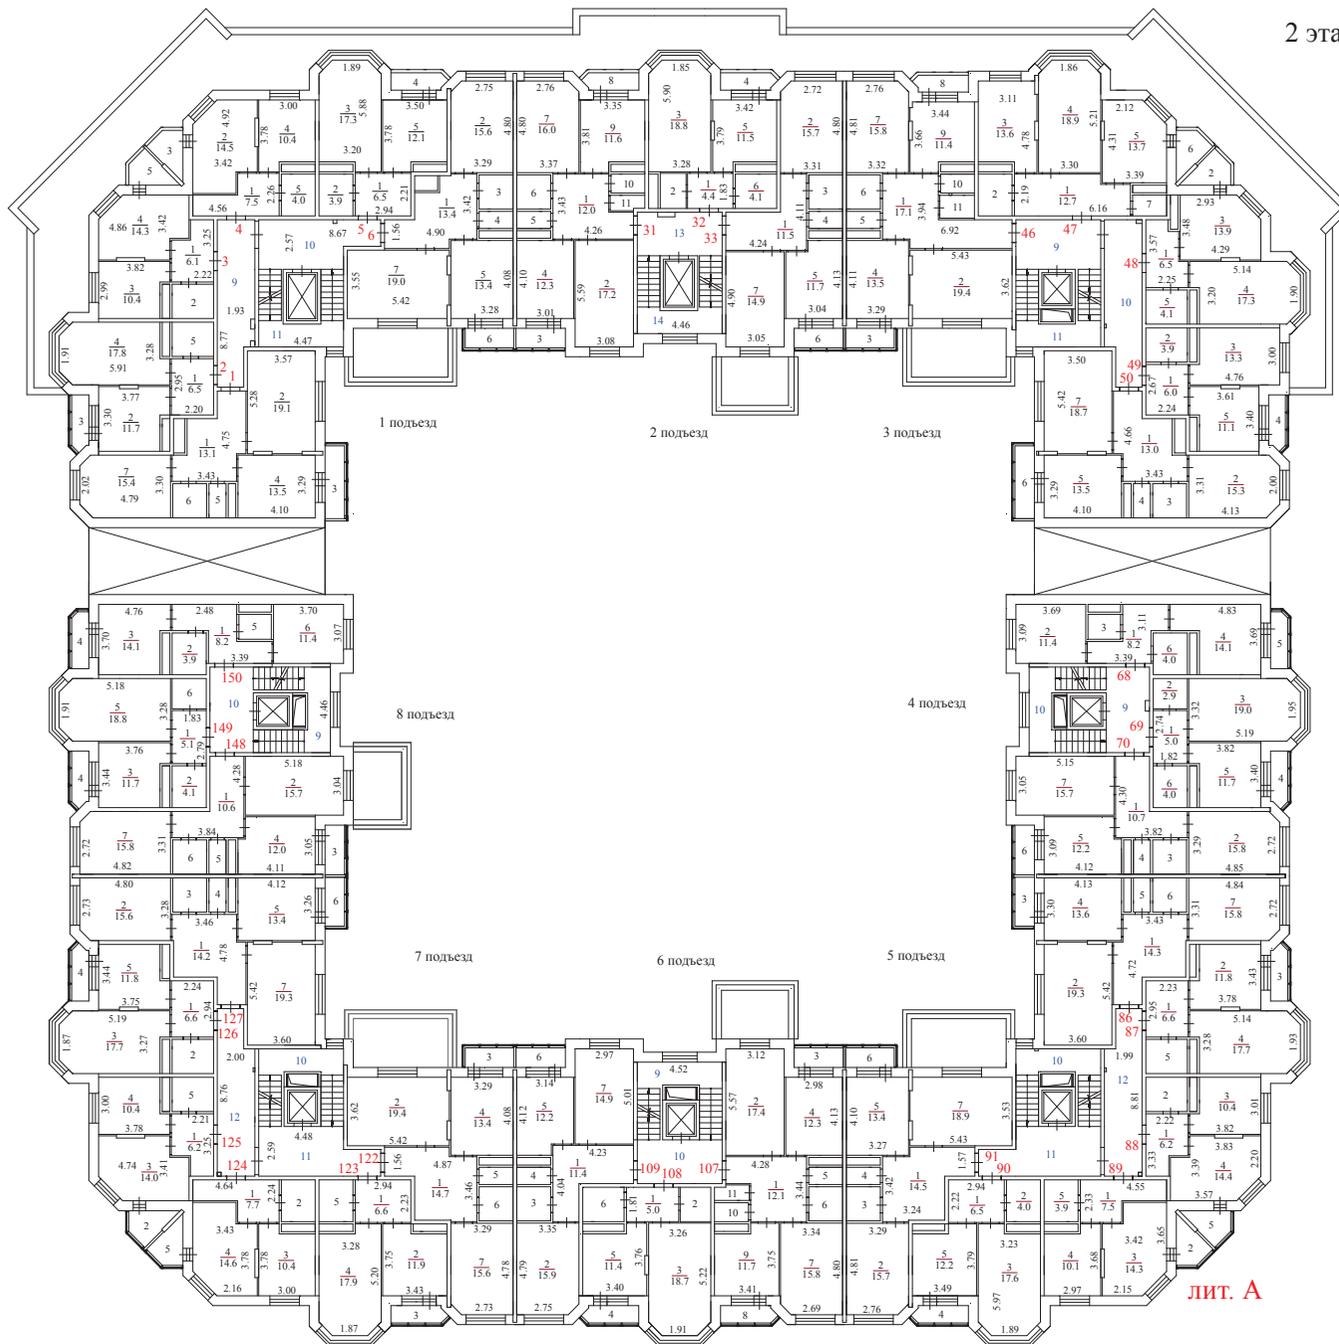


Потажный план 2 этажа			
Масштаб 1:200		Лист - 3	Листов - 9
Выполнил		Проверил	
ФИО	Подпись	ФИО	Подпись
Михайлова С.Б.		Мельникова Т.В.	

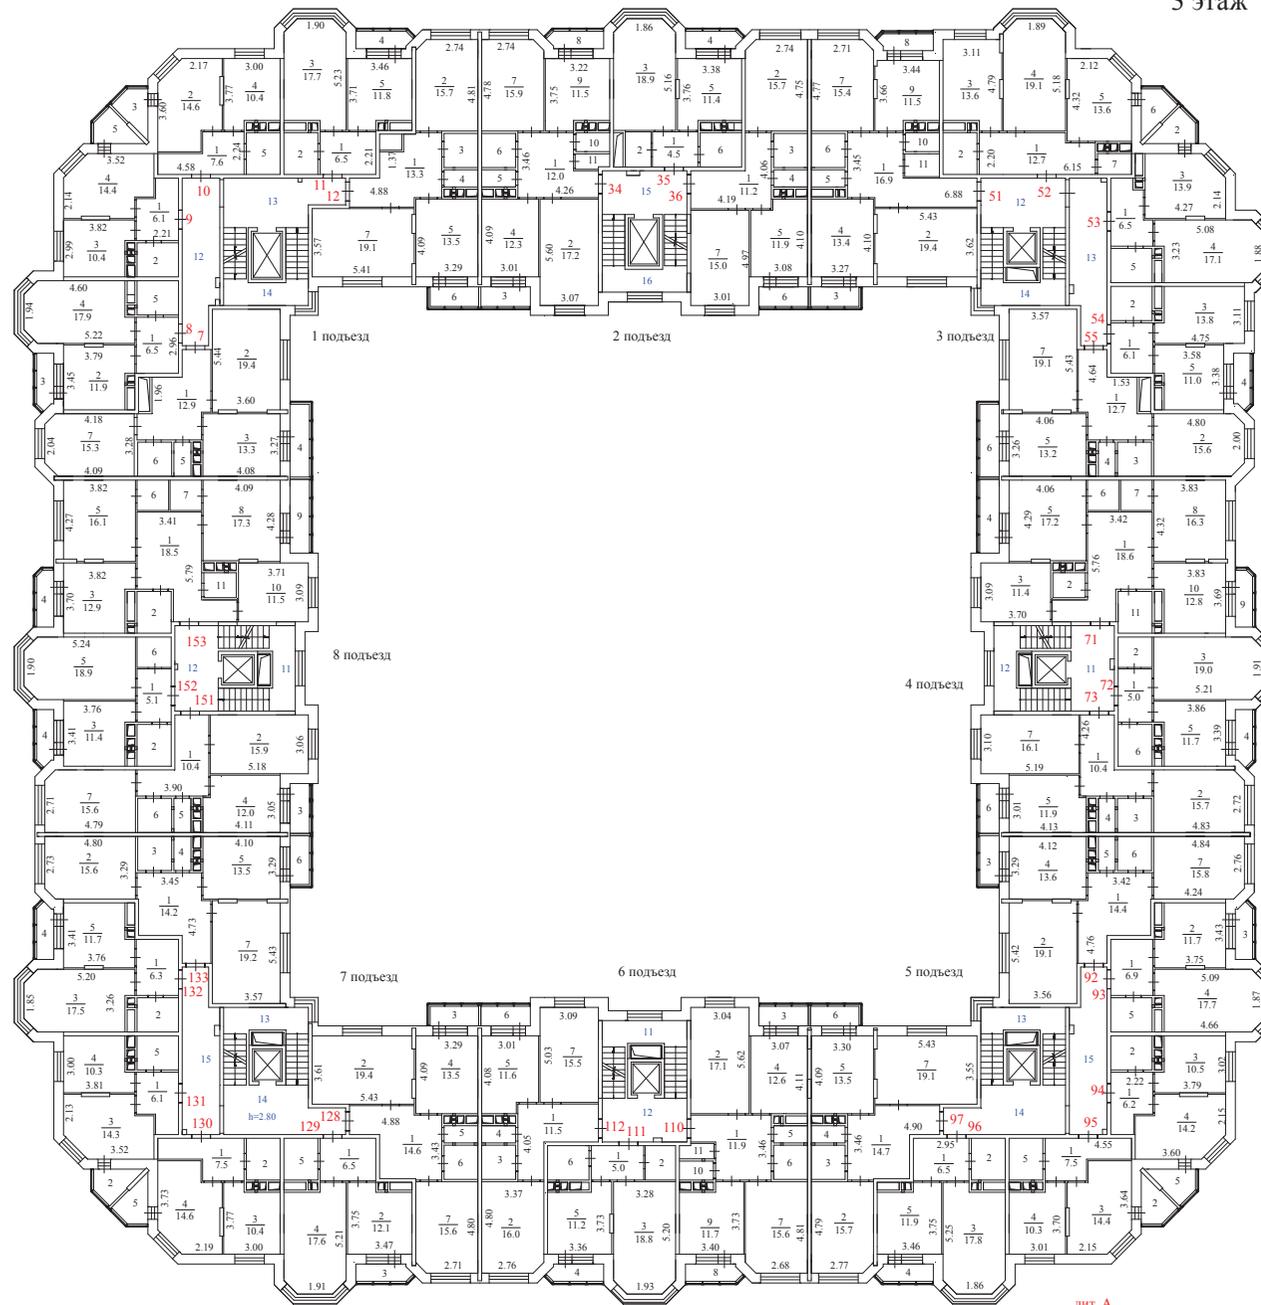


лит. А

Положный план 3 этажа			
Масштаб 1:200		Лист - 4	Листов - 9
Выполнил		Проверил	
ФНО	Подпись	ФНО	Подпись
Суринов А.А.		Мельникова Т.В.	

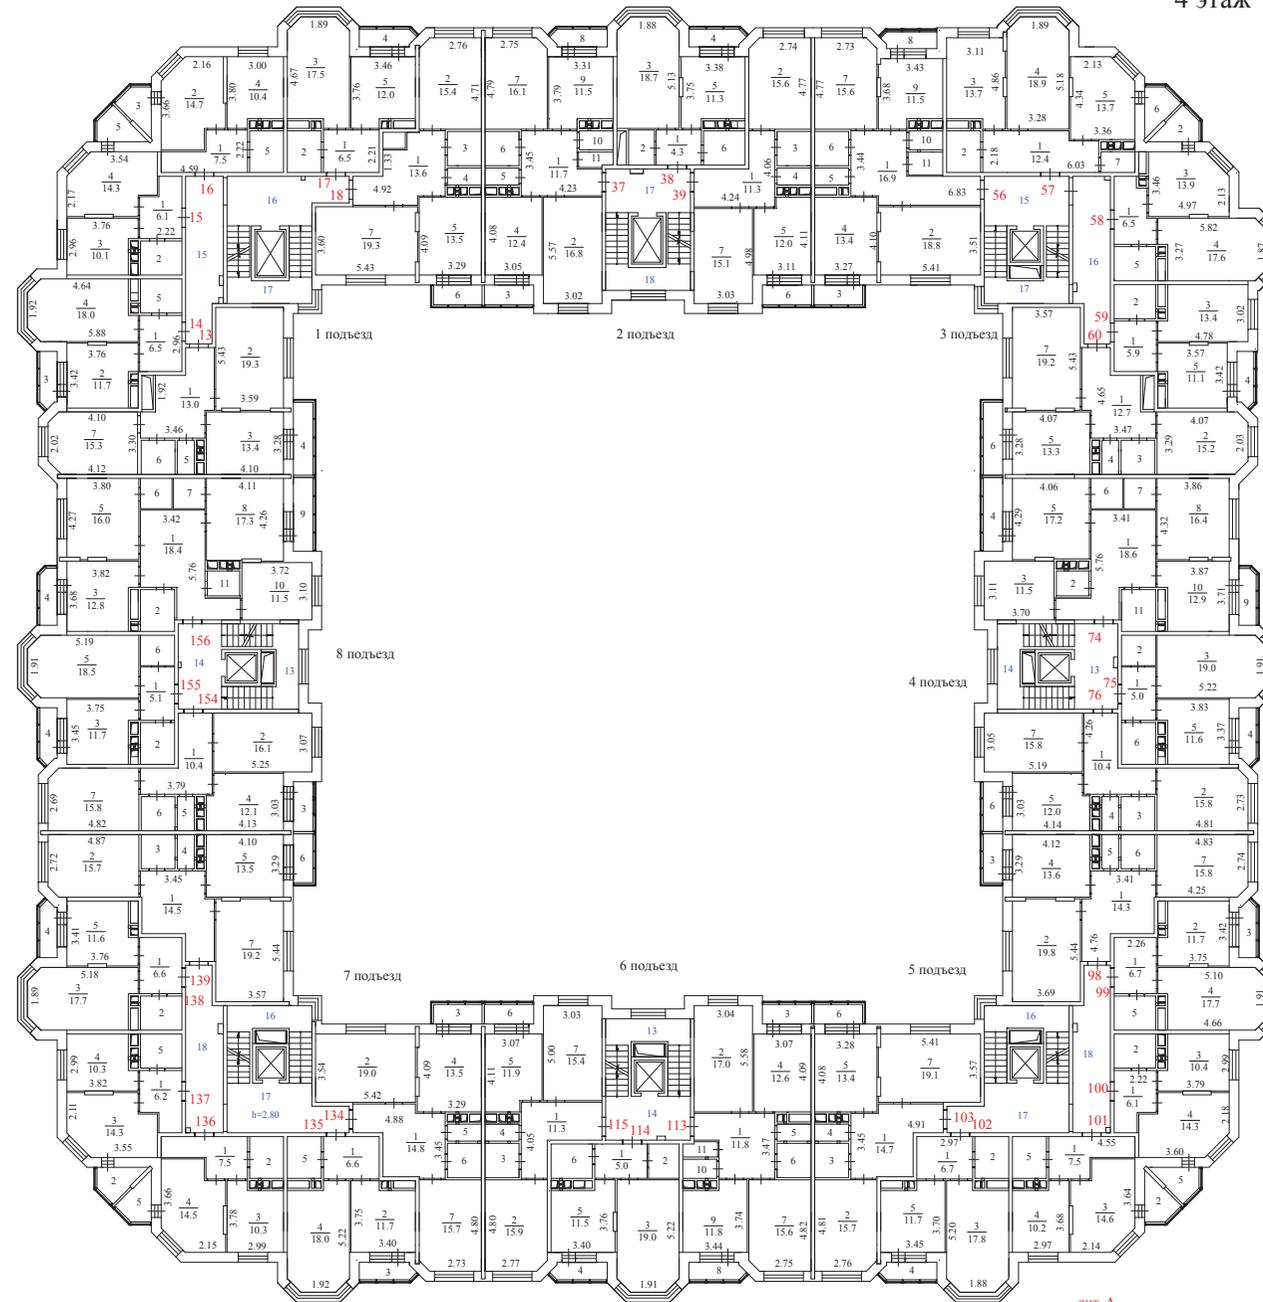


лит. А

Поттжный план 4 этажа			
Масштаб 1:200		Лист - 5	
Выполнил		Проверил	
ФИО	Подпись	ФИО	Подпись
Суранов А.А.		Мельникова Т.В.	

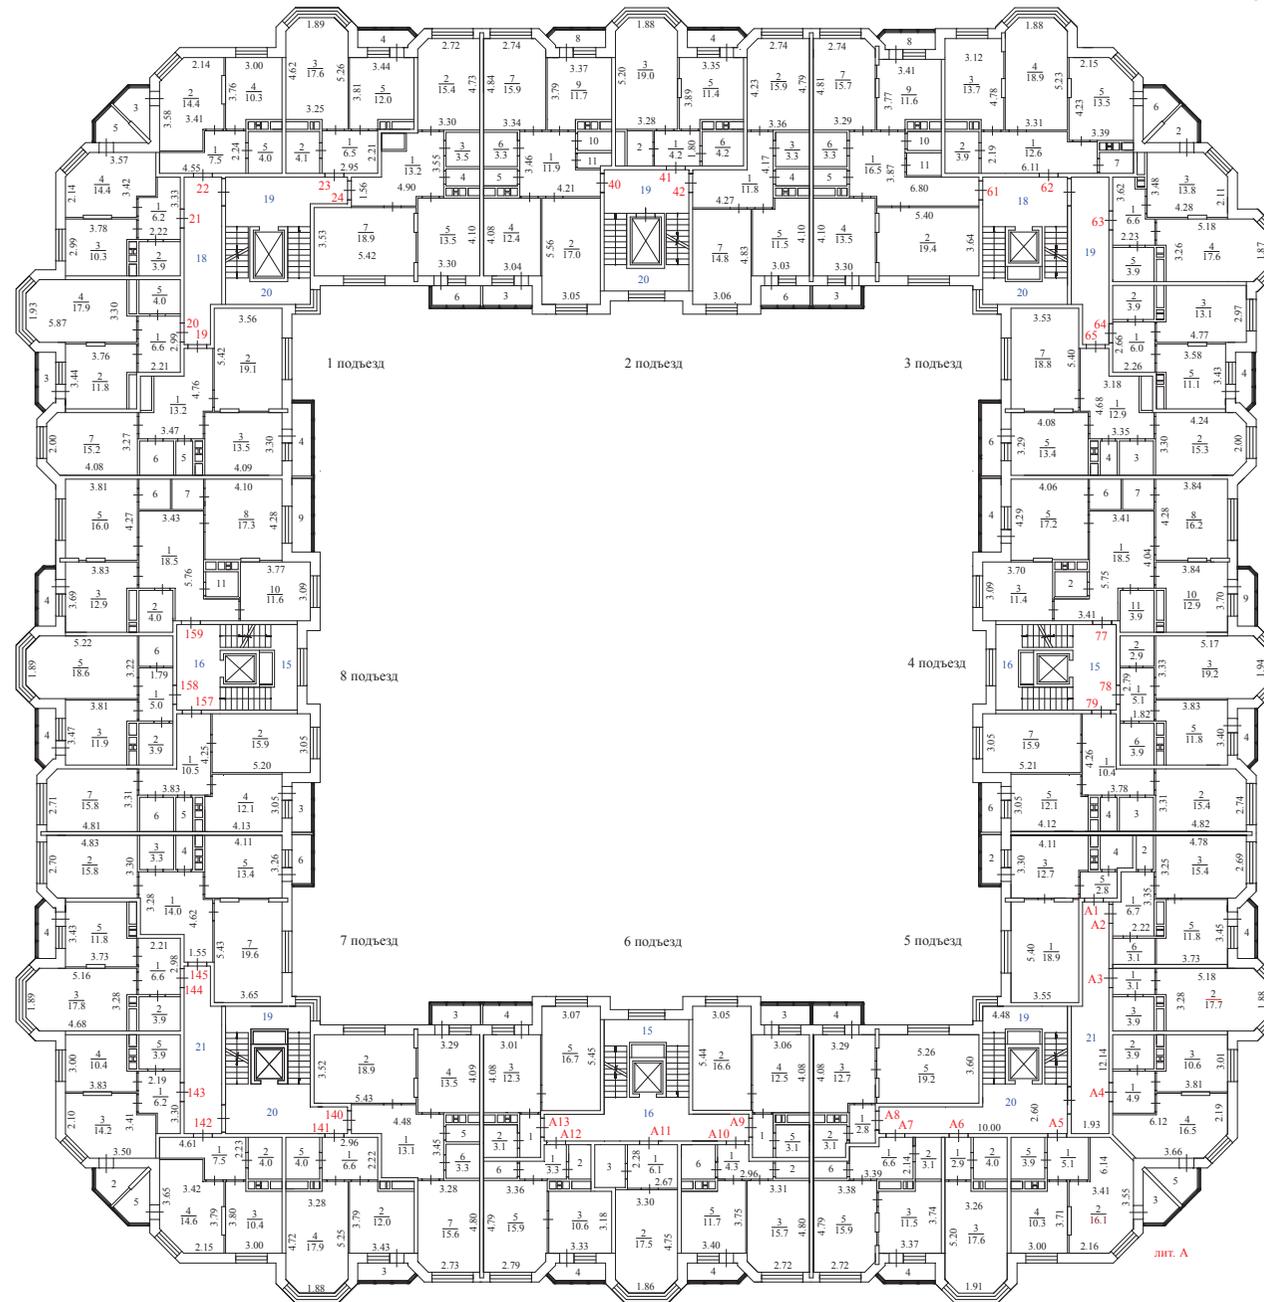

лит. А

Позиционный план 5 этажа			
Масштаб 1:200	Лист - 6	Листов - 9	
Выполнил	Проверил		
ФИО	Подпись	ФИО	Подпись
Михайлова С.В.		Мельникова Т.В.	

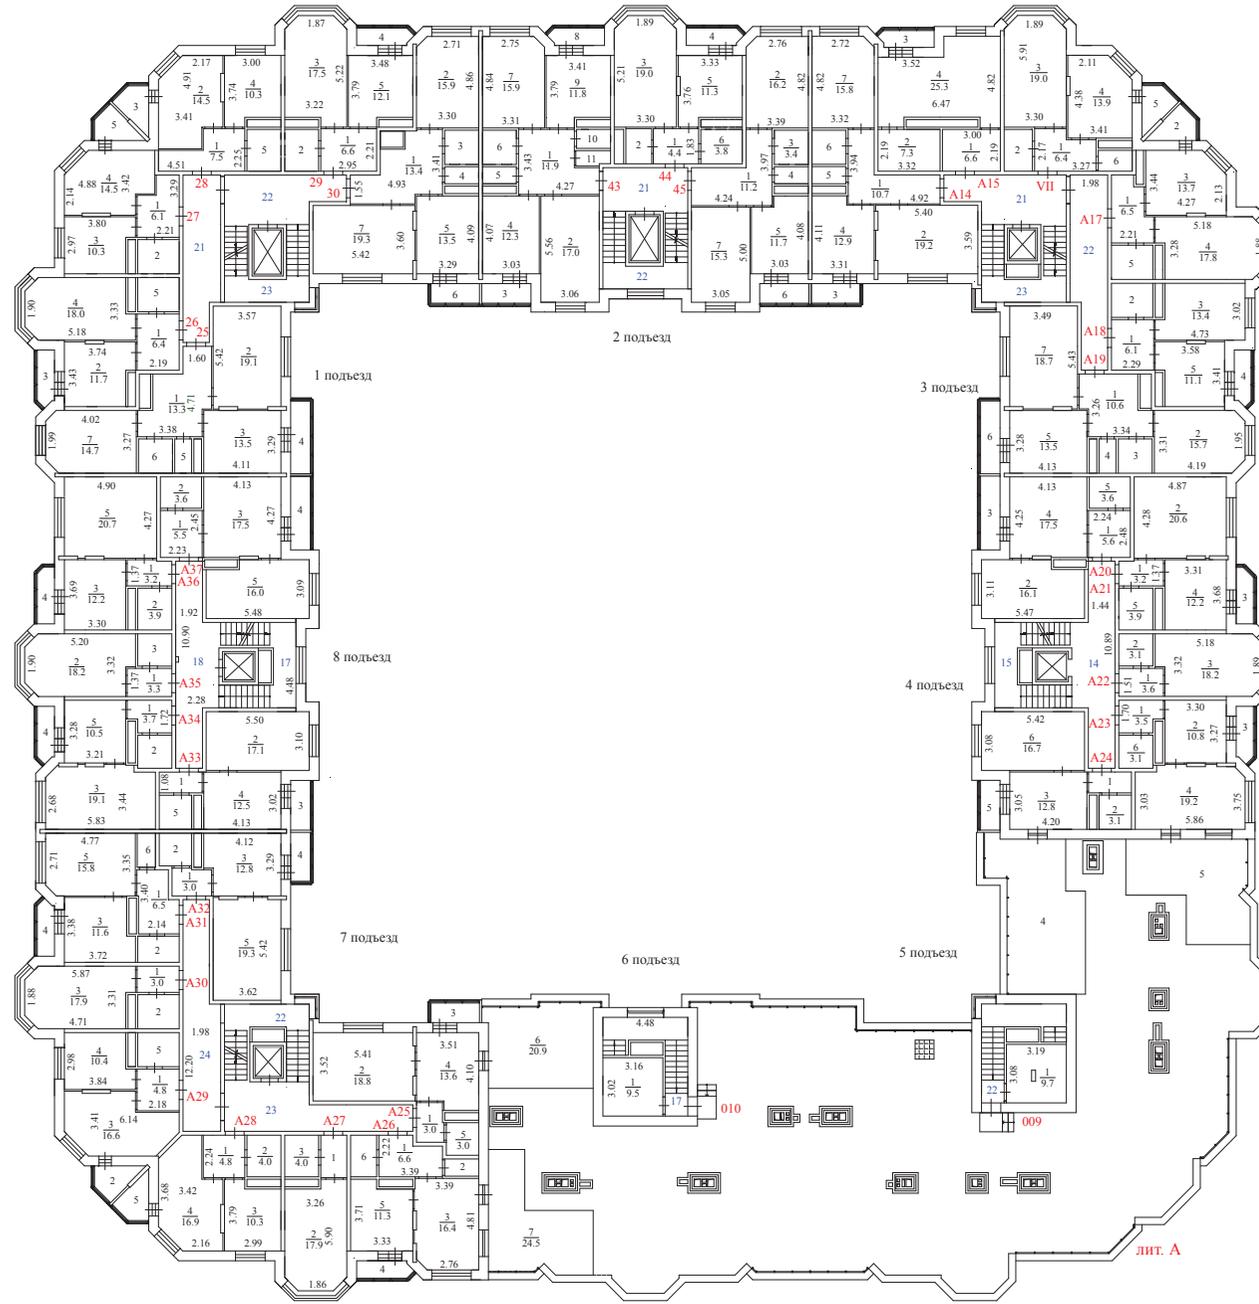

Потажный план 6 этажа			
Масштаб 1:200		Лист - 7	Листов - 9
Выполнил		Проверил	
ФИО	Подпись	ФИО	Подпись
Михайлова С.В.		Мельникова Т.В.	



лит. А

Путевой план 7 этажа			
Масштаб 1:200	Лист - 8	Листов - 9	
Выполнил	Проверил		
ФИО	Подпись	ФИО	Подпись
Суранов А.А.		Мельникова Т.В.	

Экспликация к поэтажному плану здания (строения), лит. А

Адрес (местоположение) здания:

Московская обл., г/о Мытищи, г. Мытищи, ш. Осташиковское, Дом 22 Корпус 3

Литера	Этаж	Номер помещения	Номер по плану	Назначение частей помещения	Формула подсчета площади частей помещения	Площадь всех частей здания (комнат и помещений вспомогательного использования)	в том числе				Высота	Площадь помещений общего пользования	Самостоятельно переустроенная или перепланированная площадь
							Общая площадь жилых помещений	из нее		Площадь помещений вспомогательного использования с коэф.			
								жилая	подсобная				
1	2	3	4	5	6	7	8	9	10	11	12	13	14
А	2	1	1	коридор	$4.75*3.43-0.74*(1.93+1.45)-1.68*1.45+0.53*(4.75-1.45)$	13,1	13,1		13,1		2,80		
А			2	жилая комната	$3.57*5.28+0.12*1.58+0.28*0.13$	19,1	19,1	19,1					
А			3	лоджия	3,9	2,0				2,0			
А			4	кухня	$3.29*4.10$	13,5	13,5		13,5				
А			5	туалет	$1.80*0.90$	1,6	1,6		1,6				
А			6	санузел	$1.81*1.80$	3,3	3,3		3,3				
А			7	жилая комната	$4.13*3.30+(3.30+2.02)/2*(4.79-4.13)$	15,4	15,4	15,4					
				Итого по пом. квартира № 1		68,0	66,0	34,5	31,5	2,0			
А	2	2	1	коридор	$2.20*2.95$	6,5	6,5		6,5		2,80		
А			2	кухня	$3.77*3.30+0.15*1.08+1.71*0.14-1.93*0.58$	11,7	11,7		11,7				
А			3	лоджия	2,6	1,3				1,3			
А			4	жилая комната	$(1.91+3.28)/2*(5.91-5.20)+5.20*3.28-1.94*0.56$	17,8	17,8	17,8			2,80		
А			5	санузел	$2.19*1.80$	3,9	3,9		3,9				
				Итого по пом. квартира № 2		41,2	39,9	17,8	22,1	1,3			
А	2	3	1	коридор	$2.22*3.25-1.04*1.03$	6,1	6,1		6,1		2,80		
А			2	санузел	$2.19*1.80$	3,9	3,9		3,9				
А			3	кухня	$3.82*2.99-1.93*0.55$	10,4	10,4		10,4				
А			4	жилая комната	$3.54*3.42-1.18*1.03-1.50*0.12+(2.07+3.42)/2*(4.86-3.54)$	14,3	14,3	14,3					
А			5	лоджия	3,1	1,6				1,6			
				Итого по пом. квартира № 3		36,3	34,7	14,3	20,4	1,6			
А	2	4	1	коридор	$4.56*2.26-2.39*1.16$	7,5	7,5		7,5		2,80		
А			2	жилая комната	$3.64*3.42-1.17*1.15-1.51*0.13+(2.15+3.42)/2*(4.92-3.64)$	14,5	14,5	14,5					
А			3	лоджия	3,1	1,6				1,6			
А			4	кухня	$3.78*3.00-1.93*0.50$	10,4	10,4		10,4		2,80		
А			5	санузел	$1.82*2.18$	4,0	4,0		4,0				
				Итого по пом. квартира № 4		38,0	36,4	14,5	21,9	1,6			
А	2	5	1	коридор	$2.21*2.94$	6,5	6,5		6,5		2,80		
А			2	санузел	$2.20*1.79$	3,9	3,9		3,9				
А			3	жилая комната	$(4.59+0.53+5.25)/2*3.20-1.92*0.53+(3.20+1.89)/2*(5.88-5.19)$	17,3	17,3	17,3					
А			4	лоджия	2,6	1,3				1,3			
А			5	кухня	$3.78*3.50-0.57*1.94$	12,1	12,1		12,1		2,80		
				Итого по пом. квартира № 5		41,1	39,8	17,3	22,5	1,3			
А	2	6	1	коридор	$4.90*(3.42+0.53)-1.60*1.39-0.89*(1.60+1.32)-(0.63+1.32+1.60)*0.10-1.46*0.53$	13,4	13,4		13,4		2,80		
А			2	жилая комната	$4.26*3.29+(2.75+3.29)/2*(4.80-4.26)$	15,6	15,6	15,6					
А			3	ванная	$1.81*1.80$	3,3	3,3		3,3				
А			4	туалет	$1.81*0.89$	1,6	1,6		1,6				
А			5	кухня	$4.08*3.28$	13,4	13,4		13,4				
А			6	лоджия	2,6	1,3				1,3			
А			7	жилая комната	$3.55*5.42-1.0*0.13-0.13*0.68$	19,0	19,0	19,0			2,80		
				Итого по пом. квартира № 6		67,6	66,3	34,6	31,7	1,3			

г/о Мытищи, г. Мытищи, ш. Осташиковское, Дом 22 Корпус 3

1	2	3	4	5	6	7	8	9	10	11	12	13	14
A	3	7	1	коридор	4.71*3.93-1.63*1.46-0.74*(1.46+1.96)-1.41*0.47	12,9	12,9		12,9		2,80		
A			2	жилая комната	5.44*3.60-0.70*0.13-1.00*0.13	19,4	19,4	19,4					
A			3	кухня	4.08*3.27	13,3	13,3		13,3				
A			4	лоджия	3,9	2,0				2,0			
A			5	туалет	1.82*0.92	1,7	1,7		1,7		2,80		
A			6	ванная	1.83*1.83	3,3	3,3		3,3				
A			7	жилая комната	(2.04+3.28)/2*0.64+(4.18+4.09)/2*3.28	15,3	15,3	15,3					
				Итого по пом. квартира № 7		67,9	65,9	34,7	31,2	2,0			
A	3	8	1	коридор	2.96*2.19	6,5	6,5		6,5		2,80		
A			2	кухня	3.79*3.45-1.00*0.14-0.55*1.96	11,9	11,9		11,9				
A			3	лоджия	2,6	1,3				1,3			
A			4	жилая комната	(1.94+3.30)/2*0.74+4.61*3.30+0.56*(3.30-1.94)	17,9	17,9	17,9			2,80		
A			5	санузел	2.20*1.81	4,0	4,0		4,0				
				Итого по пом. квартира № 8		41,6	40,3	17,9	22,4	1,3			
A	3	9	1	коридор	3.25*2.21-1.01*1.05	6,1	6,1		6,1		2,80		
A			2	санузел	2.20*1.81	4,0	4,0		4,0				
A			3	кухня	3.82*2.99-1.93*0.55	10,4	10,4		10,4				
A			4	жилая комната	4.83*2.14-1.50*0.12-1.18*1.01+(3.52+4.83)/2*(3.43-2.14)	14,4	14,4	14,4					
A			5	лоджия	3,1	1,6				1,6			
				Итого по пом. квартира № 9		36,5	34,9	14,4	20,5	1,6			
A	3	10	1	коридор	4.58*2.24-2.38*1.13	7,6	7,6		7,6		2,80		
A			2	жилая комната	3.60*3.42-1.14*1.11-1.50*0.13+(2.17+3.42)/2*(4.93-3.60)	14,6	14,6	14,6					
A			3	лоджия	3,1	1,6				1,6			
A			4	кухня	3.77*3.00-1.93*0.48	10,4	10,4		10,4		2,80		
A			5	санузел	1.81*2.15	3,9	3,9		3,9				
				Итого по пом. квартира № 10		38,1	36,5	14,6	21,9	1,6			
A	3	11	1	коридор	2.94*2.21	6,5	6,5		6,5		2,80		
A			2	санузел	1.81*2.16	3,9	3,9		3,9				
A			3	жилая комната	5.23*3.24-1.94*0.51+(1.90+3.24)/2*(5.91-5.23)	17,7	17,7	17,7					
A			4	лоджия	2,6	1,3				1,3			
A			5	кухня	3.71*3.46-0.55*1.96	11,8	11,8		11,8		2,80		
				Итого по пом. квартира № 11		41,2	39,9	17,7	22,2	1,3			
A	3	12	1	коридор	4.88*3.95-2.39*1.60-1.31*1.02-0.64*0.09-0.50*1.44	13,3	13,3		13,3		2,80		
A			2	жилая комната	4.25*3.30+(2.74+3.30)/2*(4.81-4.25)	15,7	15,7	15,7					
A			3	ванная	1.81*1.81	3,3	3,3		3,3				
A			4	туалет	1.82*0.90	1,6	1,6		1,6				
A			5	кухня	4.09*3.29	13,5	13,5		13,5				
A			6	лоджия	2,6	1,3				1,3			
A			7	жилая комната	5.41*3.57-1.00*0.13-0.70*0.13	19,1	19,1	19,1			2,80		
				Итого по пом. квартира № 12		67,8	66,5	34,8	31,7	1,3			
A	4	13	1	коридор	4.72*(3.46+0.52)-1.60*1.44-0.82*(1.92+1.44)-1.43*0.52	13,0	13,0		13,0		2,80		
A			2	жилая комната	5.43*3.59-0.71*0.13-1.00*0.13	19,3	19,3	19,3					
A			3	кухня	4.10*3.28	13,4	13,4		13,4				
A			4	лоджия	3,9	2,0				2,0			
A			5	туалет	1.81*0.92	1,7	1,7		1,7		2,80		
A			6	ванная	1.80*1.82	3,3	3,3		3,3				
A			7	жилая комната	(2.02+3.30)/2*(4.76-4.11)+4.11*3.30	15,3	15,3	15,3					
				Итого по пом. квартира № 13		68,0	66,0	34,6	31,4	2,0			
A	4	14	1	коридор	2.96*2.20	6,5	6,5		6,5		2,80		
A			2	кухня	3.76*3.42-1.00*0.14-0.53*1.90	11,7	11,7		11,7				
A			3	лоджия	2,6	1,3				1,3			
A			4	жилая комната	(1.92+3.31)/2*(5.88-4.64-0.53)+(5.20+4.64+0.53)/2*3.31-0.53*1.95	18,0	18,0	18,0			2,80		
A			5	санузел	2.20*1.82	4,0	4,0		4,0				
				Итого по пом. квартира № 14		41,5	40,2	18,0	22,2	1,3			

г/о Мытищи, г. Мытищи, ш. Осташковское, Дом 22 Корпус 3

1	2	3	4	5	6	7	8	9	10	11	12	13	14	
A	4	15	1	коридор	3.24*2.22-1.05*1.04	6,1	6,1		6,1		2,80			
A			2	санузел	2,19*1,81	4,0	4,0		4,0					
A			3	кухня	3.76*2.96-1.93*0.54	10,1	10,1		10,1					
A			4	жилая комната	3.54*3.44-1.19*1.04-1.50*0.14+(2.17+3.44)/2*(4.82-3.54)	14,3	14,3	14,3						
A			5	лоджия	3.1	1,6				1,6				
Итого по пом. квартира № 15						36,1	34,5	14,3	20,2	1,6				
A	4	16	1	коридор	4.59*2.22-2.40*1.12	7,5	7,5		7,5		2,80			
A			2	жилая комната	3.66*3.43-1.12*1.12-1.50*0.13+(3.43+2.16)/2*(4.94-3.66)	14,7	14,7	14,7						
A			3	лоджия	3.1	1,6				1,6				
A			4	кухня	3.80*3.00-1.92*0.53	10,4	10,4		10,4		2,80			
A			5	санузел	1.81*2.17	3,9	3,9		3,9					
Итого по пом. квартира № 16						38,1	36,5	14,7	21,8	1,6				
A	4	17	1	коридор	2.94*2.21	6,5	6,5		6,5		2,80			
A			2	санузел	1.80*2.15	3,9	3,9		3,9					
A			3	жилая комната	(4.67+0.52)*3.26-1.93*0.52+(3.26+1.89)/2*(5.82-4.67-0.52)	17,5	17,5	17,5						
A			4	лоджия	2,6	1,3				1,3				
A			5	кухня	3.76*3.46-0.52*1.92	12,0	12,0		12,0		2,80			
Итого по пом. квартира № 17						41,2	39,9	17,5	22,4	1,3				
A	4	18	1	коридор	4.92*1.58-1.44*0.51+1.33*(4.92-1.61)+0.95*(4.92-1.61-1.29)+0.16*1.40	13,6	13,6		13,6		2,80			
A			2	жилая комната	4.20*3.30+(2.76+3.30)/2*(4.71-4.20)	15,4	15,4	15,4						
A			3	ванная	1.82*1.92	3,5	3,5		3,5					
A			4	туалет	1.82*0.90	1,6	1,6		1,6					
A			5	кухня	4.09*3.29	13,5	13,5		13,5					
A			6	лоджия	2,6	1,3				1,3				
A			7	жилая комната	5.43*3.60-1.00*0.13-0.70*0.13	19,3	19,3	19,3			2,80			
Итого по пом. квартира № 18						68,2	66,9	34,7	32,2	1,3				
A	5	19	1	коридор	4.76*4.01-1.59*1.45-0.83*(1.94+1.45)-1.45*0.52	13,2	13,2		13,2		2,80			
A			2	жилая комната	5.42*3.56-0.70*0.13-1.00*0.14	19,1	19,1	19,1						
A			3	кухня	4.09*3.30	13,5	13,5		13,5					
A			4	лоджия	3,9	2,0				2,0				
A			5	туалет	1.82*0.92	1,7	1,7		1,7		2,80			
A			6	ванная	1.83*1.82	3,3	3,3		3,3					
A			7	жилая комната	(2.00+3.27)/2*(4.77-4.10)+(4.12+4.08)/2*3.27	15,2	15,2	15,2						
Итого по пом. квартира № 19						68,0	66,0	34,3	31,7	2,0				
A	5	20	1	коридор	2.99*2.21	6,6	6,6		6,6		2,80			
A			2	кухня	3.76*3.44-1.00*0.13-0.52*1.93	11,8	11,8		11,8					
A			3	лоджия	2,6	1,3				1,3				
A			4	жилая комната	(1.93+3.30)/2*(5.87-5.19)+(4.64+0.54)+5.20)/2*3.30-0.54*1.93	17,9	17,9	17,9			2,80			
A			5	санузел	2.20*1.82	4,0	4,0		4,0					
Итого по пом. квартира № 20						41,6	40,3	17,9	22,4	1,3				
A	5	21	1	коридор	3.33*2.22-1.07*1.12	6,2	6,2		6,2		2,80			
A			2	санузел	2.16*1.80	3,9	3,9		3,9					
A			3	кухня	3.78*2.99-1.93*0.51	10,3	10,3		10,3					
A			4	жилая комната	3.57*3.42-1.13*1.03-1.50*0.13+(2.14+3.42)/2*(4.84-3.57)	14,4	14,4	14,4						
A			5	лоджия	3.1	1,6				1,6				
Итого по пом. квартира № 21						36,4	34,8	14,4	20,4	1,6				
A	5	22	1	коридор	4.55*2.24-2.38*1.12	7,5	7,5		7,5		2,80			
A			2	жилая комната	3.58*3.41-1.13*1.14-1.50*0.13+(3.41+2.14)/2*(4.90-3.58)	14,4	14,4	14,4						
A			3	лоджия	3.1	1,6				1,6				
A			4	кухня	3.76*3.00-1.95*0.49	10,3	10,3		10,3		2,80			
A			5	санузел	1.83*2.17	4,0	4,0		4,0					
Итого по пом. квартира № 22						37,8	36,2	14,4	21,8	1,6				
A	5	23	1	коридор	2.95*2.21	6,5	6,5		6,5		2,80			
A			2	санузел	1.83*2.22	4,1	4,1		4,1					

г/о Мытицы, г. Мытицы, ш. Осташковское, Дом 22 Корпус 3

1	2	3	4	5	6	7	8	9	10	11	12	13	14
A	5	23	3	жилая комната	$5.22*3.25-1.96*0.57+(1.89+3.25)/2*(5.91-5.22)$	17,6	17,6	17,6			2,80		
A			4	лоджия	2,6	1,3				1,3			
A			5	кухня	$3.81*3.44-1.94*0.59$	12,0	12,0		12,0		2,80		
				Итого по	пом. квартира № 23	41,5	40,2	17,6	22,6	1,3			
A	5	24	1	коридор	$1.56*1.60+(1.45+1.56)*1.32+(3.55+0.58)*1.85-1.45*0.58-0.61*0.18$	13,2	13,2		13,2		2,80		
A			2	жилая комната	$4.17*3.30+(2.72+3.30)/2*(4.73-4.17)$	15,4	15,4	15,4					
A			3	ванная	$1.80*1.92$	3,5	3,5		3,5				
A			4	туалет	$1.80*0.88$	1,6	1,6		1,6				
A			5	кухня	$4.10*3.30$	13,5	13,5		13,5				
A			6	лоджия	2,6	1,3				1,3			
A			7	жилая комната	$5.42*3.53-1.00*0.13-0.73*0.13$	18,9	18,9	18,9			2,80		
				Итого по	пом. квартира № 24	67,4	66,1	34,3	31,8	1,3			
A	6	25	1	коридор	$(3.58+0.57)*4.71-0.93*(1.98+1.40)-1.64*1.40-1.41*0.57$	13,3	13,3		13,3		2,80		
A			2	жилая комната	$5.42*3.57-0.71*0.13-1.00*0.13$	19,1	19,1	19,1					
A			3	кухня	$4.11*3.29$	13,5	13,5		13,5				
A			4	лоджия	3,9	2,0				2,0			
A			5	туалет	$0.91*1.90$	1,7	1,7		1,7		2,80		
A			6	ванная	$1.83*1.95$	3,6	3,6		3,6				
A			7	жилая комната	$(1.99+3.27)/2*(4.63-4.01)+4.01*3.27$	14,7	14,7	14,7					
				Итого по	пом. квартира № 25	67,9	65,9	33,8	32,1	2,0			
A	6	26	1	коридор	$2.93*2.19$	6,4	6,4		6,4		2,80		
A			2	кухня	$3.74*3.45-1.00*0.13-0.53*1.97$	11,7	11,7		11,7				
A			3	лоджия	2,6	1,3				1,3			
A			4	жилая комната	$(1.90+3.33)/2*(5.88-5.18)+(4.65+0.54)*3.33-1.97*0.54$	18,0	18,0	18,0			2,80		
A			5	санузел	$2.15*1.83$	3,9	3,9		3,9				
				Итого по	пом. квартира № 26	41,3	40,0	18,0	22,0	1,3			
A	6	27	1	коридор	$3.29*2.21-1.07*1.09$	6,1	6,1		6,1		2,80		
A			2	санузел	$2.15*1.80$	3,9	3,9		3,9				
A			3	кухня	$3.80*2.97-1.88*0.52$	10,3	10,3		10,3				
A			4	жилая комната	$3.61*3.42-1.14*1.06-1.50*0.13+(2.14+3.42)/2*(4.88-3.61)$	14,5	14,5	14,5					
A			5	лоджия	3,1	1,6				1,6			
				Итого по	пом. квартира № 27	36,4	34,8	14,5	20,3	1,6			
A	6	28	1	коридор	$4.51*2.25-2.39*1.12$	7,5	7,5		7,5		2,80		
A			2	жилая комната	$3.63*3.41-1.12*1.13-1.50*0.14+(3.41+2.17)/2*(4.91-3.63)$	14,5	14,5	14,5					
A			3	лоджия	3,1	1,6				1,6			
A			4	кухня	$3.74*3.00-1.94*0.50$	10,3	10,3		10,3		2,80		
A			5	санузел	$1.82*2.17$	3,9	3,9		3,9				
				Итого по	пом. квартира № 28	37,8	36,2	14,5	21,7	1,6			
A	6	29	1	коридор	$2.99*2.21$	6,6	6,6		6,6		2,80		
A			2	санузел	$1.81*2.17$	3,9	3,9		3,9				
A			3	жилая комната	$(5.22+5.18)/2*3.22-1.94*0.55+(3.22+1.87)/2*(5.92-5.20)$	17,5	17,5	17,5					
A			4	лоджия	2,6	1,3				1,3			
A			5	кухня	$3.79*3.48-1.93*0.57$	12,1	12,1		12,1		2,80		
				Итого по	пом. квартира № 29	41,4	40,1	17,5	22,6	1,3			
A	6	30	1	коридор	$4.93*(3.41+0.50)-1.40*(1.60+0.89+0.04)-1.31*(0.89+0.04)-0.65*0.04-0.50*1.48$	13,4	13,4		13,4		2,80		
A			2	жилая комната	$4.33*3.30+(2.71+3.30)/2*(4.86-4.33)$	15,9	15,9	15,9					
A			3	ванная	$1.80*1.79$	3,2	3,2		3,2				
A			4	туалет	$1.81*0.90$	1,6	1,6		1,6				
A			5	кухня	$4.09*3.29$	13,5	13,5		13,5				
A			6	лоджия	2,6	1,3				1,3			
A			7	жилая комната	$5.42*3.60-1.00*0.13-0.72*0.13$	19,3	19,3	19,3			2,80		
				Итого по	пом. квартира № 30	68,2	66,9	35,2	31,7	1,3			
A	2	31	1	коридор	$3.43*4.26-2.00*1.31$	12,0	12,0		12,0		2,80		
A			2	жилая комната	$5.59*3.08$	17,2	17,2	17,2					
A			3	лоджия	2,6	1,3				1,3			

г/о Мытицы, г. Мытицы, ш. Осташковское, Дом 22 Корпус 3

1	2	3	4	5	6	7	8	9	10	11	12	13	14
A	2	31	4	жилая комната	4.10*3.01	12,3	12,3	12,3			2,80		
A			5	туалет	1.78*0.90	1,6	1,6		1,6				
A			6	ванная	1.80*1.77	3,2	3,2		3,2				
A			7	жилая комната	3.37*4.24+(3.37+2.76)/2*(4.80-4.24)	16,0	16,0	16,0					
A			8	лоджия	2,6	1,3				1,3			
A			9	кухня	3.35*3.81-1.93*0.58	11,6	11,6		11,6		2,80		
A			10	санузел	1.81*1.00	1,8	1,8		1,8				
A			11	гардеробная	1.82*0.76-0.61*0.08	1,3	1,3		1,3				
				Итого по пом. квартира № 31		79,6	77,0	45,5	31,5	2,6			
A	2	32	1	коридор	2.40*1.83	4,4	4,4		4,4		2,80		
A			2	гардеробная	1.83*1.37	2,5	2,5		2,5				
A			3	жилая комната	(5.15+5.17)/2*3.28+(3.28+1.85)/2*(5.90-5.16)	18,8	18,8	18,8					
A			4	лоджия	2,6	1,3				1,3			
A			5	кухня	3.42*3.79-2.30*0.56-1.00*0.14	11,5	11,5		11,5		2,80		
A			6	санузел	1.86*2.19	4,1	4,1		4,1				
				Итого по пом. квартира № 32		42,6	41,3	18,8	22,5	1,3			
A	2	33	1	коридор	4.24*4.11-2.90*2.06	11,5	11,5		11,5		2,80		
A			2	жилая комната	4.23*3.31+(3.31+2.72)/2*(4.80-4.23)	15,7	15,7	15,7					
A			3	ванная	1.80*1.81	3,3	3,3		3,3				
A			4	туалет	1.82*0.92	1,7	1,7		1,7				
A			5	кухня	3.04*4.13-1.20*0.69	11,7	11,7		11,7				
A			6	лоджия	2,6	1,3				1,3			
A			7	жилая комната	4.90*3.05	14,9	14,9	14,9			2,80		
				Итого по пом. квартира № 33		60,1	58,8	30,6	28,2	1,3			
A	3	34	1	коридор	4.26*3.46-2.13*1.29	12,0	12,0		12,0		2,80		
A			2	жилая комната	5.60*3.07	17,2	17,2	17,2					
A			3	лоджия	2,6	1,3				1,3			
A			4	жилая комната	4.09*3.01	12,3	12,3	12,3			2,80		
A			5	туалет	1.81*0.91	1,6	1,6		1,6				
A			6	ванная	1.82*1.81	3,3	3,3		3,3				
A			7	жилая комната	3.37*4.20+(3.37+2.74)/2*(4.78-4.20)	15,9	15,9	15,9					
A			8	лоджия	2,6	1,3				1,3			
A			9	кухня	3.32*3.75-1.92*0.52	11,5	11,5		11,5		2,80		
A			10	санузел	1.78*1.05	1,9	1,9		1,9				
A			11	гардеробная	1.82*0.81-0.61*0.21	1,3	1,3		1,3				
				Итого по пом. квартира № 34		79,6	77,0	45,4	31,6	2,6			
A	3	35	1	коридор	2.41*1.85	4,5	4,5		4,5		2,80		
A			2	гардеробная	1.85*1.38	2,6	2,6		2,6				
A			3	жилая комната	5.15*3.31+(3.31+1.86)/2*(5.88-5.15)	18,9	18,9	18,9					
A			4	лоджия	2,6	1,3				1,3			
A			5	кухня	3.38*3.76-2.26*0.52-1.00*0.14	11,4	11,4		11,4		2,80		
A			6	санузел	2.13*1.78	3,8	3,8		3,8				
				Итого по пом. квартира № 35		42,5	41,2	18,9	22,3	1,3			
A	3	36	1	коридор	4.19*4.06-2.79*2.07	11,2	11,2		11,2		2,80		
A			2	жилая комната	4.20*3.35+(3.35+2.74)/2*(4.75-4.20)	15,7	15,7	15,7					
A			3	ванная	1.85*1.87	3,5	3,5		3,5				
A			4	туалет	1.85*0.89	1,6	1,6		1,6				
A			5	кухня	3.08*4.10-1.22*0.60	11,9	11,9		11,9				
A			6	лоджия	2,6	1,3				1,3			
A			7	жилая комната	4.97*3.01	15,0	15,0	15,0			2,80		
				Итого по пом. квартира № 36		60,2	58,9	30,7	28,2	1,3			
A	4	37	1	коридор	4.23*3.45-2.11*1.37	11,7	11,7		11,7		2,80		
A			2	жилая комната	5.57*3.02	16,8	16,8	16,8					
A			3	лоджия	2,6	1,3				1,3			
A			4	жилая комната	4.08*3.05	12,4	12,4	12,4			2,80		
A			5	туалет	1.83*0.91	1,7	1,7		1,7				
A			6	ванная	1.85*1.82	3,4	3,4		3,4				
A			7	жилая комната	3.40*4.21+(3.40+2.75)/2*(4.79-4.21)	16,1	16,1	16,1					
A			8	лоджия	2,6	1,3				1,3			
A			9	кухня	3.31*3.79-1.93*0.55	11,5	11,5		11,5		2,80		
A			10	санузел	1.81*1.06	1,9	1,9		1,9				
A			11	гардеробная	1.86*0.82-0.58*0.22	1,4	1,4		1,4				
				Итого по пом. квартира № 37		79,5	76,9	45,3	31,6	2,6			
A	4	38	1	коридор	1.84*2.34	4,3	4,3		4,3		2,80		

г/о Мытищи, г. Мытищи, ш. Осташковское, Дом 22 Корпус 3

1	2	3	4	5	6	7	8	9	10	11	12	13	14
A	4	38	2	гардеробная	1.84*1.38	2,5	2,5		2,5		2,80		
A			3	жилая комната	(5.14+5.13)/2*3.28+(3.28+1.88)/2*(5.87-(5.14+5.13)/2)	18,7	18,7	18,7					
A			4	лоджия	2,6	1,3				1,3			
A			5	кухня	3.38*3.75-2.33*0.52-1.00*0.14	11,3	11,3		11,3		2,80		
A			6	санузел	1.78*2.20	3,9	3,9		3,9				
				Итого по	пом. квартира № 38	42,0	40,7	18,7	22,0	1,3			
A	4	39	1	коридор	4.24*4.06-2.88*2.06	11,3	11,3		11,3		2,80		
A			2	жилая комната	4.21*3.32+(3.32+2.74)/2*(4.75-4.21)	15,6	15,6	15,6					
A			3	ванная	1.82*1.84	3,3	3,3		3,3				
A			4	туалет	1.83*0.90	1,6	1,6		1,6				
A			5	кухня	3.11*4.11-1.22*0.61	12,0	12,0		12,0				
A			6	лоджия	2,6	1,3				1,3			
A			7	жилая комната	4.98*3.03	15,1	15,1	15,1			2,80		
				Итого по	пом. квартира № 39	60,2	58,9	30,7	28,2	1,3			
A	5	40	1	коридор	4.21*3.46-2.10*1.28	11,9	11,9		11,9		2,80		
A			2	жилая комната	5.56*3.05	17,0	17,0	17,0					
A			3	лоджия	2,6	1,3				1,3			
A			4	жилая комната	4.08*3.04	12,4	12,4	12,4			2,80		
A			5	туалет	1.83*0.93	1,7	1,7		1,7				
A			6	ванная	1.80*1.83	3,3	3,3		3,3				
A			7	жилая комната	3.34*4.24+(3.34+2.74)/2*(4.81-4.24)	15,9	15,9	15,9					
A			8	лоджия	2,6	1,3				1,3			
A			9	кухня	3.79*3.37-1.94*0.53	11,7	11,7		11,7		2,80		
A			10	санузел	1.80*1.06	1,9	1,9		1,9				
A			11	гардеробная	1.83*0.80-0.60*0.23	1,3	1,3		1,3				
				Итого по	пом. квартира № 40	79,7	77,1	45,3	31,8	2,6			
A	5	41	1	коридор	2.32*1.80	4,2	4,2		4,2		2,80		
A			2	гардеробная	1.80*1.37	2,5	2,5		2,5				
A			3	жилая комната	(5.28+5.20)/2*3.28+(3.28+1.88)/2*(5.93-5.24)	19,0	19,0	19,0					
A			4	лоджия	2,6	1,3				1,3			
A			5	кухня	3.35*3.89-2.30*0.65-1.00*0.14	11,4	11,4		11,4		2,80		
A			6	санузел	2.17*1.92	4,2	4,2		4,2				
				Итого по	пом. квартира № 41	42,6	41,3	19,0	22,3	1,3			
A	5	42	1	коридор	4.27*4.17-2.79*2.16	11,8	11,8		11,8		2,80		
A			2	жилая комната	4.23*3.36+(3.36+2.74)/2*(4.79-4.23)	15,9	15,9	15,9					
A			3	ванная	1.79*1.83	3,3	3,3		3,3				
A			4	туалет	1.80*0.91	1,6	1,6		1,6				
A			5	кухня	3.03*4.10-1.19*0.79	11,5	11,5		11,5				
A			6	лоджия	2,6	1,3				1,3			
A			7	жилая комната	3.06*4.83	14,8	14,8	14,8			2,80		
				Итого по	пом. квартира № 42	60,2	58,9	30,7	28,2	1,3			
A	6	43	1	коридор	4.27*3.43-2.05*1.33	11,9	11,9		11,9		2,80		
A			2	жилая комната	5.56*3.06	17,0	17,0	17,0					
A			3	лоджия	2,6	1,3				1,3			
A			4	жилая комната	4.07*3.03	12,3	12,3	12,3			2,80		
A			5	туалет	0.89*1.81	1,6	1,6		1,6				
A			6	ванная	1.83*1.82	3,3	3,3		3,3				
A			7	жилая комната	3.31*4.25+(3.31+2.75)/2*(4.84-4.25)	15,9	15,9	15,9					
A			8	лоджия	2,6	1,3				1,3			
A			9	кухня	3.41*3.79-1.93*0.56	11,8	11,8		11,8		2,80		
A			10	санузел	1.82*1.06	1,9	1,9		1,9				
A			11	гардеробная	1.89*0.80-0.64*0.21	1,4	1,4		1,4				
				Итого по	пом. квартира № 43	79,7	77,1	45,2	31,9	2,6			
A	6	44	1	коридор	2.40*1.83	4,4	4,4		4,4		2,80		
A			2	гардеробная	1.83*1.37	2,5	2,5		2,5				
A			3	жилая комната	(5.21+5.16)/2*3.30+(3.30+1.89)/2*(5.90-(5.21+5.16)/2)	19,0	19,0	19,0					
A			4	лоджия	2,6	1,3				1,3			
A			5	кухня	3.33*3.76-2.24*0.50-1.00*0.13	11,3	11,3		11,3		2,80		
A			6	санузел	1.80*2.13	3,8	3,8		3,8				
				Итого по	пом. квартира № 44	42,3	41,0	19,0	22,0	1,3			
A	6	45	1	коридор	4.24*3.97-2.83*1.98	11,2	11,2		11,2		2,80		
A			2	жилая комната	4.27*3.39+(3.39+2.76)/2*(4.83-4.27)	16,2	16,2	16,2					

г/о Мытицы, г. Мытицы, ш. Осташковское, Дом 22 Корпус 3

1	2	3	4	5	6	7	8	9	10	11	12	13	14
A	6	45	3	ванная	1.82*1.85	3,4	3,4		3,4		2,80		
A			4	туалет	1.86*0.90	1,7	1,7		1,7				
A			5	кухня	3.03*4.08-1.15*0.55	11,7	11,7		11,7				
A			6	лоджия	2,6	1,3				1,3			
A			7	жилая комната	5.00*3.05	15,3	15,3	15,3			2,80		
Итого по пом. квартира № 45						60,8	59,5	31,5	28,0	1,3			
A	2	46	1	коридор	6.92*3.94-3.92*2.42-1.46*0.47	17,1	17,1		17,1		2,80		
A			2	жилая комната	5.43*3.62-1.00*0.14-0.69*0.14	19,4	19,4	19,4					
A			3	лоджия	2,6	1,3				1,3			
A			4	жилая комната	4.11*3.29	13,5	13,5	13,5			2,80		
A			5	туалет	1.81*0.89	1,6	1,6		1,6				
A			6	ванная	1.81*1.78	3,2	3,2		3,2				
A			7	жилая комната	3.32*4.23+(3.32+2.76)/2*(4.80-4.23)	15,8	15,8	15,8					
A			8	лоджия	2,8	1,4				1,4			
A			9	кухня	3.44*3.66-1.92*0.52-0.28*0.14-1.00*0.13	11,4	11,4		11,4		2,80		
A			10	санузел	1.79*1.00	1,8	1,8		1,8				
A			11	гардеробная	1.77*1.14	2,0	2,0		2,0				
Итого по пом. квартира № 46						88,5	85,8	48,7	37,1	2,7			
A	2	47	1	коридор	6.16*2.19-1.55*0.52	12,7	12,7		12,7		2,80		
A			2	санузел	2.17*1.78	3,9	3,9		3,9				
A			3	жилая комната	3.11*4.78-1.91*0.55-0.67*0.13-1.00*0.13	13,6	13,6	13,6					
A			4	жилая комната	3.30*5.18+(3.30+1.86)/2*(5.87-5.18)	18,9	18,9	18,9					
A			5	кухня	3.39*3.04+(3.39+2.12)/2*(4.31-3.04)-1.00*0.14	13,7	13,7		13,7				
A			6	лоджия	3,1	1,6				1,6			
A			7	туалет	1.79*1.10	2,0	2,0		2,0		2,80		
Итого по пом. квартира № 47						66,4	64,8	32,5	32,3	1,6			
A	2	48	1	коридор	3.57*2.25-1.61*0.51-0.64*(0.56+0.51)	6,5	6,5		6,5		2,80		
A			2	лоджия	3,1	1,6				1,6			
A			3	кухня	3.48*2.93+(3.48+2.13)/2*(4.29-2.93)-1.00*0.13	13,9	13,9		13,9		2,80		
A			4	жилая комната	5.17*3.20+(3.20+1.90)/2*(5.84-5.17)-1.92*0.51	17,3	17,3	17,3					
A			5	санузел	2.23*1.82	4,1	4,1		4,1				
Итого по пом. квартира № 48						43,4	41,8	17,3	24,5	1,6			
A	2	49	1	коридор	2.24*2.67	6,0	6,0		6,0		2,80		
A			2	санузел	2.20*1.79	3,9	3,9		3,9				
A			3	жилая комната	4.76*3.00-1.92*0.50	13,3	13,3	13,3					
A			4	лоджия	2,8	1,4				1,4			
A			5	кухня	3.61*3.40-1.91*0.51-1.00*0.15	11,1	11,1		11,1		2,80		
Итого по пом. квартира № 49						35,7	34,3	13,3	21,0	1,4			
A	2	50	1	коридор	4.66*(3.17+0.88)-1.38*1.55-0.88*(1.91+1.38)-1.45*0.61	13,0	13,0		13,0		2,80		
A			2	жилая комната	(4.07+4.13)/2*3.31+(3.31+2.00)/2*(4.77-4.10)	15,3	15,3	15,3					
A			3	ванная	1.83*1.82	3,3	3,3		3,3				
A			4	туалет	1.83*0.89	1,6	1,6		1,6				
A			5	кухня	4.10*3.29	13,5	13,5		13,5				
A			6	лоджия	3,9	2,0				2,0			
A			7	жилая комната	3.50*5.42-0.64*0.15-1.00*0.15	18,7	18,7	18,7			2,80		
Итого по пом. квартира № 50						67,4	65,4	34,0	31,4	2,0			
A	3	51	1	коридор	6.88*3.95-3.90*2.46-1.43*0.50	16,9	16,9		16,9		2,80		
A			2	жилая комната	5.43*3.62-0.98*0.13-0.70*0.13	19,4	19,4	19,4					
A			3	лоджия	2,6	1,3				1,3			
A			4	жилая комната	3.27*4.10	13,4	13,4	13,4			2,80		
A			5	туалет	1.80*0.94	1,7	1,7		1,7				
A			6	ванная	1.80*1.81	3,3	3,3		3,3				
A			7	жилая комната	3.27*4.19+(3.27+2.71)/2*(4.77-4.19)	15,4	15,4	15,4					
A			8	лоджия	2,8	1,4				1,4			
A			9	кухня	3.44*3.66-1.93*0.49-0.32*0.13-1.00*0.13	11,5	11,5		11,5		2,80		
A			10	санузел	1.79*1.06	1,9	1,9		1,9				
A			11	гардеробная	1.80*1.12	2,0	2,0		2,0				
Итого по пом. квартира № 51						88,2	85,5	48,2	37,3	2,7			
A	3	52	1	коридор	6.15*2.20-1.56*0.51	12,7	12,7		12,7		2,80		

г/о Мытицы, г. Мытицы, ш. Осташковское, Дом 22 Корпус 3

1	2	3	4	5	6	7	8	9	10	11	12	13	14
A	3	52	2	санузел	2.18*1.80	3,9	3,9		3,9		2,80		
A			3	жилая комната	3.11*4.79-1.91*0.55-0.70*0.14-0.99*0.14	13,6	13,6	13,6					
A			4	жилая комната	3.32*5.18+(3.32+1.89)/2*(5.90-5.18)	19,1	19,1	19,1					
A			5	кухня	3.36*3.03+(3.36+2.12)/2*(4.32-3.03)-1.00*0.12	13,6	13,6		13,6				
A			6	лоджия	3,1	1,6				1,6			
A			7	туалет	1.79*1.12	2,0	2,0		2,0		2,80		
Итого по пом. квартира № 52						66,5	64,9	32,7	32,2	1,6			
A	3	53	1	коридор	3.49*2.35-1.59*0.61-0.62*(0.57+0.61)	6,5	6,5		6,5		2,80		
A			2	лоджия	3,1	1,6				1,6			
A			3	кухня	3.47*3.03+(3.47+2.14)/2*(4.27-3.03)-1.00*0.14	13,9	13,9		13,9		2,80		
A			4	жилая комната	5.08*3.23+(3.18+1.88)/2*(5.73-5.08)-1.86*0.50	17,1	17,1	17,1					
A			5	санузел	2.27*1.74	3,9	3,9		3,9				
Итого по пом. квартира № 53						43,0	41,4	17,1	24,3	1,6			
A	3	54	1	коридор	2.21*2.78	6,1	6,1		6,1		2,80		
A			2	санузел	2.18*1.82	4,0	4,0		4,0				
A			3	жилая комната	4.75*3.11-1.93*0.49	13,8	13,8	13,8					
A			4	лоджия	2,8	1,4				1,4			
A			5	кухня	3.58*3.38-1.88*0.52-1.00*0.15	11,0	11,0		11,0		2,80		
Итого по пом. квартира № 54						36,3	34,9	13,8	21,1	1,4			
A	3	55	1	коридор	4.64*(3.43+0.48)-1.35*1.53-0.82*(1.86+1.35)-1.45*0.48	12,7	12,7		12,7		2,80		
A			2	жилая комната	4.12*3.34+(3.34+2.00)/2*(4.80-4.12)	15,6	15,6	15,6					
A			3	ванная	1.79*1.79	3,2	3,2		3,2				
A			4	туалет	1.79*0.90	1,6	1,6		1,6				
A			5	кухня	4.06*3.26	13,2	13,2		13,2				
A			6	лоджия	3,9	2,0				2,0			
A			7	жилая комната	3.57*5.43-0.70*0.14-1.00*0.14	19,1	19,1	19,1			2,80		
Итого по пом. квартира № 55						67,4	65,4	34,7	30,7	2,0			
A	4	56	1	коридор	6.83*4.00-3.88*2.49-1.41*0.56	16,9	16,9		16,9		2,80		
A			2	жилая комната	5.41*3.51-0.70*0.13-1.00*0.13	18,8	18,8	18,8					
A			3	лоджия	2,6	1,3				1,3			
A			4	жилая комната	4.10*3.27	13,4	13,4	13,4			2,80		
A			5	туалет	1.80*0.90	1,6	1,6		1,6				
A			6	ванная	1.81*1.80	3,3	3,3		3,3				
A			7	жилая комната	3.30*4.19+(3.30+2.73)/2*(4.77-4.19)	15,6	15,6	15,6					
A			8	лоджия	2,8	1,4				1,4			
A			9	кухня	3.43*3.68-1.92*0.51-0.32*0.14-0.98*0.14	11,5	11,5		11,5		2,80		
A			10	санузел	1.80*1.06	1,9	1,9		1,9				
A			11	гардеробная	1.84*1.19	2,2	2,2		2,2				
Итого по пом. квартира № 56						87,9	85,2	47,8	37,4	2,7			
A	4	57	1	коридор	6.03*2.18-1.47*0.50	12,4	12,4		12,4		2,80		
A			2	санузел	2.24*1.81	4,1	4,1		4,1				
A			3	жилая комната	3.11*4.86-1.93*0.62-0.70*0.13-0.98*0.13	13,7	13,7	13,7					
A			4	жилая комната	3.28*5.18+(3.28+1.89)/2*(5.91-5.18)	18,9	18,9	18,9					
A			5	кухня	3.36*3.05+(3.36+2.13)/2*(4.34-3.05)-0.98*0.13	13,7	13,7		13,7				
A			6	лоджия	3,1	1,6				1,6			
A			7	туалет	1.07*1.89	2,0	2,0		2,0		2,80		
Итого по пом. квартира № 57						66,4	64,8	32,6	32,2	1,6			
A	4	58	1	коридор	3.60*2.27-1.58*0.55-0.69*(0.57+0.55)	6,5	6,5		6,5		2,80		
A			2	лоджия	3,1	1,6				1,6			
A			3	кухня	3.46*3.05+(3.46+2.13)/2*(4.31-3.05)-0.97*0.14	13,9	13,9		13,9		2,80		
A			4	жилая комната	5.16*3.27+(3.27+1.87)/2*(5.82-5.16)-1.91*0.50	17,6	17,6	17,6					
A			5	санузел	2,20*1,81	4,0	4,0		4,0				
Итого по пом. квартира № 58						43,6	42,0	17,6	24,4	1,6			
A	4	59	1	коридор	2.23*2.66	5,9	5,9		5,9		2,80		
A			2	санузел	1.80*2.17	3,9	3,9		3,9				
A			3	жилая комната	4.78*3.02-1.93*0.54	13,4	13,4	13,4					
A			4	лоджия	2,8	1,4				1,4			
A			5	кухня	3.57*3.42-1.91*0.51-0.99*0.13	11,1	11,1		11,1		2,80		

г/о Мытицы, г. Мытицы, ш. Осташковское, Дом 22 Корпус 3

1	2	3	4	5	6	7	8	9	10	11	12	13	14
				Итого по	пом. квартира № 59	35,7	34,3	13,4	20,9	1,4			
A	4	60	1	коридор	4.65*(3.47+0.49)- 1.58*1.40-0.85* (1.93+1.40)-1.45*0.49	12,7	12,7		12,7		2,80		
A			2	жилая комната	4.07*3.29+(3.29+2.03) /2*(4.75-4.07)	15,2	15,2	15,2					
A			3	ванная	1.83*1.79	3,3	3,3		3,3				
A			4	туалет	1.79*0.90	1,6	1,6		1,6				
A			5	кухня	4.07*3.28	13,3	13,3		13,3				
A			6	лоджия	3,9	2,0				2,0			
A			7	жилая комната	3.57*5.43-0.67*0.13- 0.98*0.13	19,2	19,2	19,2			2,80		
				Итого по	пом. квартира № 60	67,3	65,3	34,4	30,9	2,0			
A	5	61	1	коридор	6.80*3.87-3.91*2.34- 1.43*0.44	16,5	16,5		16,5		2,80		
A			2	жилая комната	5.40*3.64-1.00*0.13- 0.69*0.13	19,4	19,4	19,4					
A			3	лоджия	2,6	1,3				1,3			
A			4	жилая комната	3.30*4.10	13,5	13,5	13,5			2,80		
A			5	туалет	1.84*0.89	1,6	1,6		1,6				
A			6	ванная	1.81*1.83	3,3	3,3		3,3				
A			7	жилая комната	3.29*4.33+(3.29+2.74) /2*(4.81-4.33)	15,7	15,7	15,7					
A			8	лоджия	2,8	1,4				1,4			
A			9	кухня	3.41*3.77-1.89*0.58- 0.28*0.13-1.00*0.14	11,6	11,6		11,6		2,80		
A			10	санузел	1.77*1.07	1,9	1,9		1,9				
A			11	гардеробная	1.80*1.08	1,9	1,9		1,9				
				Итого по	пом. квартира № 61	88,1	85,4	48,6	36,8	2,7			
A	5	62	1	коридор	6.11*2.19-1.52*0.54	12,6	12,6		12,6		2,80		
A			2	санузел	2.17*1.81	3,9	3,9		3,9				
A			3	жилая комната	3.12*4.78-1.93*0.52- 0.70*0.13-1.00*0.13	13,7	13,7	13,7					
A			4	жилая комната	3.31*5.21+(3.31+1.88) /2*(5.86-5.21)	18,9	18,9	18,9					
A			5	кухня	3.41*3.04+(3.41+2.15) /2*(4.34-3.04)-1.00*0.14	13,8	13,8		13,8				
A			6	лоджия	3,1	1,6				1,6			
A			7	туалет	1.88*1.08	2,0	2,0		2,0		2,80		
				Итого по	пом. квартира № 62	66,5	64,9	32,6	32,3	1,6			
A	5	63	1	коридор	3.62*2.23-1.62*0.50- 0.66*(0.57+0.50)	6,6	6,6		6,6		2,80		
A			2	лоджия	3,1	1,6				1,6			
A			3	кухня	3.48*2.93+(3.48+2.11) /2*(4.28-2.93)-1.00*0.14	13,8	13,8		13,8		2,80		
A			4	жилая комната	5.20*3.26+(3.26+1.87) /2*(5.85-5.20)-1.94*0.50	17,6	17,6	17,6					
A			5	санузел	2.18*1.81	3,9	3,9		3,9				
				Итого по	пом. квартира № 63	43,5	41,9	17,6	24,3	1,6			
A	5	64	1	коридор	2.26*2.66	6,0	6,0		6,0		2,80		
A			2	санузел	2.22*1.77	3,9	3,9		3,9				
A			3	жилая комната	4.77*2.97-1.94*0.54	13,1	13,1	13,1					
A			4	лоджия	2,8	1,4				1,4			
A			5	кухня	3.58*3.43-1.92*0.53- 1.00*0.14	11,1	11,1		11,1		2,80		
				Итого по	пом. квартира № 64	35,5	34,1	13,1	21,0	1,4			
A	5	65	1	коридор	4.68*(3.36+0.55)- 1.39*1.63-0.69* (1.91+1.39)-1.44*0.55	13,0	13,0		13,0		2,80		
A			2	жилая комната	4.18*3.30+(3.30+2.00) /2*(4.85-4.18)	15,6	15,6	15,6					
A			3	ванная	1.81*1.74	3,1	3,1		3,1				
A			4	туалет	1.82*0.90	1,6	1,6		1,6				
A			5	кухня	4.08*3.29	13,4	13,4		13,4				
A			6	лоджия	3,9	2,0				2,0			
A			7	жилая комната	3.53*5.40-0.68*0.14- 1.00*0.14	18,8	18,8	18,8			2,80		
				Итого по	пом. квартира № 65	67,5	65,5	34,4	31,1	2,0			
A	1	66	1	коридор	3.06*(1.97+1.42)- 1.97*1.96+0.94*(3.06- 1.66)	7,8	7,8		7,8		2,80		
A			2	кухня	3.11*3.73	11,6	11,6		11,6				
A			3	гардеробная	1.89*1.33	2,5	2,5		2,5				
A			4	жилая комната	4.82*3.69-2.33*1.57	14,1	14,1	14,1					
A			5	лоджия	2,9	1,5				1,5			
A			6	санузел	2,21*1,81	4,0	4,0		4,0		2,80		
				Итого по	пом. квартира № 66	41,5	40,0	14,1	25,9	1,5			
A	1	67	1	коридор	6.70*3.28-0.41*2.38- 1.11*(3.32+2.38)	14,7	14,7		14,7		2,80		

г/о Мытицы, г. Мытицы, ш. Осташковское, Дом 22 Корпус 3

1	2	3	4	5	6	7	8	9	10	11	12	13	14
A	1	67	2	гардеробная	1.60*1.75	2,8	2,8		2,8		2,80		
A			3	жилая комната	5.26*3.34+(1.92+3.34) /2*(5.99-5.26)	19,5	19,5	19,5					
A			4	лоджия	2,6	1,3				1,3			
A			5	кухня	3.90*3.51-2.45*0.58- 0.98*0.13-0.54*0.13	12,1	12,1		12,1				
A			6	жилая комната	4.32*3.29+(2.74+3.29) /2-(4.81-4.32)	16,7	16,7	16,7			2,80		
A			7	санузел	1.81*1.80	3,3	3,3		3,3				
A			8	туалет	1.80*0.91	1,6	1,6		1,6				
Итого по пом. квартира № 67						72,0	70,7	36,2	34,5	1,3			
A	2	68	1	коридор	3.11*(1.89+1.50)- 1.89*1.96+0.95*(3.11- 1.70)	8,2	8,2		8,2		2,80		
A			2	кухня	3.69*3.09	11,4	11,4		11,4				
A			3	гардеробная	1.81*1.35	2,4	2,4		2,4				
A			4	жилая комната	4.83*3.69-1.57*2.34	14,1	14,1	14,1					
A			5	лоджия	2,9	1,5				1,5			
A			6	санузел	2.21*1.83	4,0	4,0		4,0		2,80		
Итого по пом. квартира № 68						41,6	40,1	14,1	26,0	1,5			
A	2	69	1	коридор	2.74*1.82	5,0	5,0		5,0		2,80		
A			2	гардеробная	1.82*1.62	2,9	2,9		2,9				
A			3	жилая комната	5.18*3.32+(3.32+1.95) /2*(5.87-5.18)	19,0	19,0	19,0					
A			4	лоджия	2,6	1,3				1,3			
A			5	кухня	3.82*3.40-2.33*0.55	11,7	11,7		11,7		2,80		
A			6	санузел	1.79*2.21	4,0	4,0		4,0				
Итого по пом. квартира № 69						43,9	42,6	19,0	23,6	1,3			
A	2	70	1	коридор	4.30*3.82-2.88*1.98	10,7	10,7		10,7		2,80		
A			2	жилая комната	4.33*3.29+(3.29+2.72) /2*(4.85-4.33)	15,8	15,8	15,8					
A			3	ванная	1.79*1.80	3,2	3,2		3,2				
A			4	туалет	1.80*0.90	1,6	1,6		1,6				
A			5	кухня	4.12*3.09-1.24*0.41	12,2	12,2		12,2				
A			6	лоджия	2,6	1,3				1,3			
A			7	жилая комната	5.15*3.05	15,7	15,7	15,7			2,80		
Итого по пом. квартира № 70						60,5	59,2	31,5	27,7	1,3			
A	3	71	1	коридор	3.42*5.76- 1.93*1.66+1.90*(5.76- 4.65)	18,6	18,6		18,6		2,80		
A			2	санузел	1.74*1.31	2,3	2,3		2,3				
A			3	жилая комната	3.70*3.09	11,4	11,4	11,4					
A			4	лоджия	3,9	2,0				2,0			
A			5	кухня	4.29*2.16- 1.0*0.14+1.90*4.24	17,2	17,2		17,2		2,80		
A			6	гардеробная	1.67*1.61	2,7	2,7		2,7				
A			7	гардеробная	1.61*1.67	2,7	2,7		2,7				
A			8	жилая комната	4.32*3.83-0.90*0.14- 1.00*0.14	16,3	16,3	16,3					
A			9	лоджия	2,9	1,5				1,5			
A			10	жилая комната	3.83*3.69-2.34*0.59	12,8	12,8	12,8			2,80		
A			11	санузел	2.20*1.81	4,0	4,0		4,0				
Итого по пом. квартира № 71						91,5	88,0	40,5	47,5	3,5			
A	3	72	1	коридор	2.75*1.82	5,0	5,0		5,0		2,80		
A			2	гардеробная	1.82*1.62	2,9	2,9		2,9				
A			3	жилая комната	5.20*3.32+(3.32+1.91) /2*(5.88-5.20)	19,0	19,0	19,0					
A			4	лоджия	2,6	1,3				1,3			
A			5	кухня	3.86*3.39-2.32*0.58	11,7	11,7		11,7		2,80		
A			6	санузел	1.81*2.20	4,0	4,0		4,0				
Итого по пом. квартира № 72						43,9	42,6	19,0	23,6	1,3			
A	3	73	1	коридор	4.26*3.81-2.91*2.01	10,4	10,4		10,4		2,80		
A			2	жилая комната	4.29*3.28+(3.28+2.72) /2*(4.83-4.29)	15,7	15,7	15,7					
A			3	ванная	1.81*1.79	3,2	3,2		3,2				
A			4	туалет	1.80*0.90	1,6	1,6		1,6				
A			5	кухня	4.13*3.01-1.16*0.42	11,9	11,9		11,9				
A			6	лоджия	2,6	1,3				1,3			
A			7	жилая комната	5.19*3.10	16,1	16,1	16,1			2,80		
Итого по пом. квартира № 73						60,2	58,9	31,8	27,1	1,3			
A	4	74	1	коридор	3.41*5.76- 1.88*1.67+1.88*(5.76- 4.65)	18,6	18,6		18,6		2,80		
A			2	санузел	1.73*1.32	2,3	2,3		2,3				
A			3	жилая комната	3.70*3.11	11,5	11,5	11,5					
A			4	лоджия	3,9	2,0				2,0			

г/о Мытицы, г. Мытицы, ш. Осташковское, Дом 22 Корпус 3

1	2	3	4	5	6	7	8	9	10	11	12	13	14
A	4	74	5	кухня	4.29*2.16-0.13*1.00+1.90*4.25	17,2	17,2		17,2		2,80		
A			6	гардеробная	1.66*1.60	2,7	2,7		2,7				
A			7	гардеробная	1.67*1.60	2,7	2,7		2,7				
A			8	жилая комната	3.86*4.32-0.90*0.14-1.00*0.14	16,4	16,4	16,4					
A			9	лоджия	2,9	1,5				1,5			
A			10	жилая комната	3.87*3.71-2.33*0.61	12,9	12,9	12,9			2,80		
A			11	санузел	2.21*1.80	4,0	4,0		4,0				
				Итого по	пом. квартира № 74	91,8	88,3	40,8	47,5	3,5			
A	4	75	1	коридор	2.75*1.82	5,0	5,0		5,0		2,80		
A			2	гардеробная	1.82*1.61	2,9	2,9		2,9				
A			3	жилая комната	5.21*3.30+(3.30+1.91)/2*(5.90-5.21)	19,0	19,0	19,0					
A			4	лоджия	2,6	1,3				1,3			
A			5	кухня	3.83*3.37-2.34*0.56	11,6	11,6		11,6		2,80		
A			6	санузел	1.81*2.19	4,0	4,0		4,0				
				Итого по	пом. квартира № 75	43,8	42,5	19,0	23,5	1,3			
A	4	76	1	коридор	4.26*3.79-2.89*1.99	10,4	10,4		10,4		2,80		
A			2	жилая комната	4.30*3.31+(3.31+2.73)/2*(4.81-4.30)	15,8	15,8	15,8					
A			3	ванная	1.80*1.76	3,2	3,2		3,2				
A			4	туалет	1.80*0.93	1,7	1,7		1,7				
A			5	кухня	4.14*3.03-1.22*0.41	12,0	12,0		12,0				
A			6	лоджия	2,6	1,3				1,3			
A			7	жилая комната	5.19*3.05	15,8	15,8	15,8			2,80		
				Итого по	пом. квартира № 76	60,2	58,9	31,6	27,3	1,3			
A	5	77	1	коридор	3.41*5.75-1.89*1.71+1.87*(5.75-4.61)	18,5	18,5		18,5		2,80		
A			2	санузел	1.71*1.29	2,2	2,2		2,2				
A			3	жилая комната	3.70*3.09	11,4	11,4	11,4					
A			4	лоджия	3,9	2,0				2,0			
A			5	кухня	4.29*2.16-1.00*0.13+1.90*4.25	17,2	17,2		17,2		2,80		
A			6	гардеробная	1.67*1.61	2,7	2,7		2,7				
A			7	гардеробная	1.66*1.61	2,7	2,7		2,7				
A			8	жилая комната	3.84*4.28-0.92*0.14-1.00*0.14	16,2	16,2	16,2					
A			9	лоджия	2,9	1,5				1,5			
A			10	жилая комната	3.84*3.70-2.35*0.56	12,9	12,9	12,9			2,80		
A			11	санузел	2.21*1.77	3,9	3,9		3,9				
				Итого по	пом. квартира № 77	91,2	87,7	40,5	47,2	3,5			
A	5	78	1	коридор	2.79*1.82	5,1	5,1		5,1		2,80		
A			2	гардеробная	1.82*1.61	2,9	2,9		2,9				
A			3	жилая комната	5.18*3.33+(3.33+1.94)/2*(5.91-5.18)	19,2	19,2	19,2					
A			4	лоджия	2,6	1,3				1,3			
A			5	кухня	3.83*3.40-2.35*0.53	11,8	11,8		11,8		2,80		
A			6	санузел	1.78*2.21	3,9	3,9		3,9				
				Итого по	пом. квартира № 78	44,2	42,9	19,2	23,7	1,3			
A	5	79	1	коридор	4.26*3.78-2.88*1.98	10,4	10,4		10,4		2,80		
A			2	жилая комната	4.29*3.21+(3.31+2.74)/2*(4.82-4.29)	15,4	15,4	15,4					
A			3	ванная	1.83*1.81	3,3	3,3		3,3				
A			4	туалет	1.83*0.90	1,6	1,6		1,6				
A			5	кухня	4.12*3.05-1.21*0.35	12,1	12,1		12,1				
A			6	лоджия	2,6	1,3				1,3			
A			7	жилая комната	5.21*3.05	15,9	15,9	15,9			2,80		
				Итого по	пом. квартира № 79	60,0	58,7	31,3	27,4	1,3			
A	1	80	1	коридор	3.84*4.75-2.28*1.48-0.43*1.45+0.04*1.34	14,3	14,3		14,3		2,80		
A			2	жилая комната	3.62*5.42-0.70*0.13-0.98*0.13	19,4	19,4	19,4					
A			3	кухня	4.11*3.29	13,5	13,5		13,5				
A			4	туалет	0.90*1.81	1,6	1,6		1,6				
A			5	ванная	1.80*1.83	3,3	3,3		3,3				
A			6	жилая комната	4.30*3.28+(3.28+2.73)/2*0.53	15,7	15,7	15,7					
				Итого по	пом. квартира № 80	67,8	67,8	35,1	32,7				
A	1	81	1	коридор	2.24*2.94	6,6	6,6		6,6		2,80		
A			2	кухня	3.75*3.43-0.51*1.94-2.09*0.13	11,6	11,6		11,6				
A			3	лоджия	2,6	1,3				1,3			
A			4	жилая комната	5.14*3.28+(3.28+1.92)/2*0.67-0.50*1.92	17,6	17,6	17,6					

г/о Мытицы, г. Мытицы, ш. Осташиковское, Дом 22 Корпус 3

1	2	3	4	5	6	7	8	9	10	11	12	13	14
A	1	81	5	санузел	2.17*1.80	3,9	3,9		3,9		2,80		
Итого по					пом. квартира № 81	41,0	39,7	17,6	22,1	1,3			
A	1	82	1	коридор	2.22*3.30-0.99*1.08	6,3	6,3		6,3		2,80		
A			2	санузел	2.20*1.80	4,0	4,0		4,0				
A			3	кухня	3.83*3.03-0.55*1.97	10,5	10,5		10,5				
A			4	жилая комната	3.56*3.39+(3.39+2.20) /2*1.25-0.99*1.10	14,5	14,5	14,5					
A			5	лоджия	3.1	1,6				1,6			
Итого по					пом. квартира № 82	36,9	35,3	14,5	20,8	1,6			
A	1	83	1	коридор	4.62*2.33-2.40*1.22	7,8	7,8		7,8		2,80		
A			2	лоджия	3.1	1,6				1,6			
A			3	жилая комната	3.47*3.58+(3.47+2.15) /2*1.31-1.15*1.23- 0.14*1.50	14,5	14,5	14,5					
A			4	кухня	2.98*3.67-1.92*0.41	10,1	10,1		10,1				
A			5	санузел	1.81*2.17	3,9	3,9		3,9				
Итого по					пом. квартира № 83	37,9	36,3	14,5	21,8	1,6			
A	1	84	1	коридор	2.91*2.25	6,5	6,5		6,5		2,80		
A			2	санузел	1.82*2.18	4,0	4,0		4,0				
A			3	жилая комната	3.21*5.21+(3.21+1.91) /2*0.65-1.95*0.49	17,4	17,4	17,4					
A			4	лоджия	2.6	1,3				1,3			
A			5	кухня	3.48*3.78-1.97*0.52	12,1	12,1		12,1				
Итого по					пом. квартира № 84	41,3	40,0	17,4	22,6	1,3			
A	1	85	1	коридор	3.32*3.43-1.96*1.19- 1.97*0.11	8,8	8,8		8,8		2,80		
A			2	жилая комната	3.28*4.35+(3.28+2.82) /2*0.47	15,7	15,7	15,7					
A			3	ванная	1.81*1.83	3,3	3,3		3,3				
A			4	туалет	1.82*0.91	1,7	1,7		1,7				
A			5	кухня	3.27*4.11	13,4	13,4		13,4				
Итого по					пом. квартира № 85	42,9	42,9	15,7	27,2				
A	2	86	1	коридор	3.86*4.72-2.31*1.43- 0.52*1.44+0.09*1.37	14,3	14,3		14,3		2,80		
A			2	жилая комната	3.60*5.42-0.71*0.13- 0.98*0.13	19,3	19,3	19,3					
A			3	лоджия	2.6	1,3				1,3			
A			4	кухня	4.13*3.30	13,6	13,6		13,6				
A			5	туалет	0.93*1.83	1,7	1,7		1,7				
A			6	ванная	1.78*1.83	3,3	3,3		3,3				
A			7	жилая комната	4.24*3.31+(3.31+2.72) /2*0.60	15,8	15,8	15,8					
Итого по					пом. квартира № 86	69,3	68,0	35,1	32,9	1,3			
A	2	87	1	коридор	2.23*2.95	6,6	6,6		6,6		2,80		
A			2	кухня	3.78*3.43-0.52*1.93- 1.00*0.15	11,8	11,8		11,8				
A			3	лоджия	2.6	1,3				1,3			
A			4	жилая комната	5.14*3.28+(3.28+1.93) /2*0.72-0.54*1.91	17,7	17,7	17,7					
A			5	санузел	2.19*1.78	3,9	3,9		3,9				
Итого по					пом. квартира № 87	41,3	40,0	17,7	22,3	1,3			
A	2	88	1	коридор	2.22*3.33-1.07*1.13	6,2	6,2		6,2		2,80		
A			2	санузел	2.21*1.83	4,0	4,0		4,0				
A			3	кухня	3.82*3.01-0.54*1.95	10,4	10,4		10,4				
A			4	жилая комната	3.57*3.39+(3.39+2.20) /2*1.30-1.05*1.13- 1.50*0.13	14,4	14,4	14,4					
A			5	лоджия	3.1	1,6				1,6			
Итого по					пом. квартира № 88	36,6	35,0	14,4	20,6	1,6			
A	2	89	1	коридор	4.55*2.33-2.38*1.29	7,5	7,5		7,5		2,80		
A			2	лоджия	3.1	1,6				1,6			
A			3	жилая комната	3.42*3.65+(3.42+2.15) /2*1.27-1.13*1.30- 0.15*1.50	14,3	14,3	14,3					
A			4	кухня	2.97*3.68-1.90*0.43	10,1	10,1		10,1				
A			5	санузел	1.80*2.19	3,9	3,9		3,9				
Итого по					пом. квартира № 89	37,4	35,8	14,3	21,5	1,6			
A	2	90	1	коридор	2.94*2.22	6,5	6,5		6,5		2,80		
A			2	санузел	1.83*2.20	4,0	4,0		4,0				
A			3	жилая комната	3.23*5.28+(3.23+1.89) /2*0.69-1.96*0.60	17,6	17,6	17,6					
A			4	лоджия	2.6	1,3				1,3			
A			5	кухня	3.49*3.79-1.93*0.54	12,2	12,2		12,2				
Итого по					пом. квартира № 90	41,6	40,3	17,6	22,7	1,3			
A	2	91	1	коридор	4.86*3.93-1.60*2.33- 1.42*0.58-1.34*0.07	14,5	14,5		14,5		2,80		

г/о Мытицы, г. Мытицы, ш. Осташковское, Дом 22 Корпус 3

1	2	3	4	5	6	7	8	9	10	11	12	13	14
A	2	91	2	жилая комната	3.29*4.35+(3.29+2.76) /2*0.46	15,7	15,7	15,7			2,80		
A			3	ванная	1.81*1.79	3,2	3,2		3,2				
A			4	туалет	1.81*0.92	1,7	1,7		1,7				
A			5	кухня	3.27*4.10	13,4	13,4		13,4				
A			6	лоджия	2.6	1,3				1,3			
A			7	жилая комната	5.43*3.53-0.15*0.86- 0.15*0.72	18,9	18,9	18,9					
				Итого по	пом. квартира № 91	68,7	67,4	34,6	32,8	1,3			
A	3	92	1	коридор	3.89*4.76-2.32*1.45- 0.58*1.47+0.07*1.38	14,4	14,4		14,4		2,80		
A			2	жилая комната	3.56*5.42-0.71*0.13- 0.98*0.13	19,1	19,1	19,1					
A			3	лоджия	2.6	1,3				1,3			
A			4	кухня	4.12*3.29	13,6	13,6		13,6				
A			5	туалет	0.91*1.80	1,6	1,6		1,6				
A			6	ванная	1.78*1.80	3,2	3,2		3,2				
A			7	жилая комната	4.24*3.30+(3.30+2.76) /2*0.60	15,8	15,8	15,8					
				Итого по	пом. квартира № 92	69,0	67,7	34,9	32,8	1,3			
A	3	93	1	коридор	2.34*2.97	6,9	6,9		6,9		2,80		
A			2	кухня	3.75*3.43-0.51*1.96- 1.00*0.14	11,7	11,7		11,7				
A			3	лоджия	2.6	1,3				1,3			
A			4	жилая комната	5.09*3.30+(3.30+1.87) /2*0.66-0.41*1.92	17,7	17,7	17,7					
A			5	санузел	2.17*1.79	3,9	3,9		3,9				
				Итого по	пом. квартира № 93	41,5	40,2	17,7	22,5	1,3			
A	3	94	1	коридор	2.22*3.30-1.04*1.09	6,2	6,2		6,2		2,80		
A			2	санузел	2.17*1.78	3,9	3,9		3,9				
A			3	кухня	3.79*3.02-0.51*1.93	10,5	10,5		10,5				
A			4	жилая комната	3.60*3.38+(3.38+2.15) /2*1.22-1.03*1.13- 1.50*0.12	14,2	14,2	14,2					
A			5	лоджия	3.1	1,6				1,6			
				Итого по	пом. квартира № 94	36,4	34,8	14,2	20,6	1,6			
A	3	95	1	коридор	4.55*2.30-2.37*1.23	7,5	7,5		7,5		2,80		
A			2	лоджия	3.1	1,6				1,6			
A			3	жилая комната	3.40*3.64+(3.40+2.15) /2*1.31-1.13*1.24- 0.14*1.50	14,4	14,4	14,4					
A			4	кухня	3.01*3.70-1.94*0.44	10,3	10,3		10,3				
A			5	санузел	1.80*2.19	3,9	3,9		3,9				
				Итого по	пом. квартира № 95	37,7	36,1	14,4	21,7	1,6			
A	3	96	1	коридор	2.95*2.22	6,5	6,5		6,5		2,80		
A			2	санузел	1.81*2.19	4,0	4,0		4,0				
A			3	жилая комната	3.26*5.25+(3.26+1.86) /2*0.67-1.92*0.55	17,8	17,8	17,8					
A			4	лоджия	2.6	1,3				1,3			
A			5	кухня	3.46*3.75-1.94*0.55	11,9	11,9		11,9				
				Итого по	пом. квартира № 96	41,5	40,2	17,8	22,4	1,3			
A	3	97	1	коридор	4.90*3.91-1.61*2.32- 1.45*0.56+0.08*1.37	14,7	14,7		14,7		2,80		
A			2	жилая комната	3.30*4.28+(3.30+2.77) /2*0.51	15,7	15,7	15,7					
A			3	ванная	1.82*1.81	3,3	3,3		3,3				
A			4	туалет	1.79*0.91	1,6	1,6		1,6				
A			5	кухня	3.30*4.09	13,5	13,5		13,5				
A			6	лоджия	2.6	1,3				1,3			
A			7	жилая комната	5.43*3.55-0.13*1.00- 0.13*0.73	19,1	19,1	19,1					
				Итого по	пом. квартира № 97	69,2	67,9	34,8	33,1	1,3			
A	4	98	1	коридор	3.83*4.76-2.22*1.43- 0.42*1.43-0.07*1.92	14,3	14,3		14,3		2,80		
A			2	жилая комната	3.69*5.44-0.72*0.14- 1.00*0.14	19,8	19,8	19,8					
A			3	лоджия	2.6	1,3				1,3			
A			4	кухня	4.12*3.29	13,6	13,6		13,6				
A			5	туалет	0.91*1.82	1,7	1,7		1,7				
A			6	ванная	1.82*1.76	3,2	3,2		3,2				
A			7	жилая комната	4.25*3.30+(3.30+2.74) /2*0.58	15,8	15,8	15,8					
				Итого по	пом. квартира № 98	69,7	68,4	35,6	32,8	1,3			
A	4	99	1	коридор	2.26*2.96	6,7	6,7		6,7		2,80		
A			2	кухня	3.75*3.42-0.52*1.92- 1.00*0.15	11,7	11,7		11,7				
A			3	лоджия	2.6	1,3				1,3			
A			4	жилая комната	5.10*3.29+(3.29+1.91) /2*0.67-0.43*1.93	17,7	17,7	17,7					

г/о Мытицы, г. Мытицы, ш. Осташковское, Дом 22 Корпус 3

1	2	3	4	5	6	7	8	9	10	11	12	13	14	
A	4	99	5	санузел	2.14*1.80	3,9	3,9		3,9		2,80			
				Итого по	пом. квартира № 99	41,3	40,0	17,7	22,3	1,3				
A	4	100	1	коридор	2.22*3.26-1.05*1.07	6,1	6,1		6,1		2,80			
A			2	санузел	2.14*1.81	3,9	3,9		3,9					
A			3	кухня	3.79*2.99-0.47*1.93	10,4	10,4		10,4					
A			4	жилая комната	3.60*3.39+(3.39+2.18) /2*1.24-1.04*1.15- 1.50*0.13	14,3	14,3	14,3						
A			5	лоджия	3.1	1,6					1,6			
				Итого по	пом. квартира № 100	36,3	34,7	14,3	20,4	1,6				
A	4	101	1	коридор	4.55*2.32-2.39*1.29	7,5	7,5		7,5		2,80			
A			2	лоджия	3.1	1,6					1,6			
A			3	жилая комната	3.43*3.64+(3.43+2.14) /2*1.35-1.13*1.29- 0.13*1.50	14,6	14,6	14,6						
A			4	кухня	2.97*3.68-1.90*0.41	10,2	10,2		10,2					
A			5	санузел	1.81*2.16	3,9	3,9		3,9					
				Итого по	пом. квартира № 101	37,8	36,2	14,6	21,6	1,6				
A	4	102	1	коридор	2.97*2.24	6,7	6,7		6,7		2,80			
A			2	санузел	1.78*2.18	3,9	3,9		3,9					
A			3	жилая комната	3.28*5.20+(3.28+1.88) /2*0.67-1.91*0.50	17,8	17,8	17,8						
A			4	лоджия	2.6	1,3					1,3			
A			5	кухня	3.45*3.70-1.93*0.53	11,7	11,7		11,7					
				Итого по	пом. квартира № 102	41,4	40,1	17,8	22,3	1,3				
A	4	103	1	коридор	4.91*3.92-1.60*2.32- 1.92*0.06-1.46*0.50	14,7	14,7		14,7		2,80			
A			2	жилая комната	3.29*4.29+(3.29+2.76) /2*0.52	15,7	15,7	15,7						
A			3	ванная	1.81*1.81	3,3	3,3		3,3					
A			4	туалет	1.82*0.90	1,6	1,6		1,6					
A			5	кухня	3.28*4.08	13,4	13,4		13,4					
A			6	лоджия	2.6	1,3					1,3			
A			7	жилая комната	5.41*3.57-0.14*1.00- 0.14*0.69	19,1	19,1	19,1						
				Итого по	пом. квартира № 103	69,1	67,8	34,8	33,0	1,3				
A	1	104	1	коридор	2.98*3.33-2.02*1.00	7,9	7,9		7,9		2,80			
A			2	туалет	1.82*0.90	1,6	1,6		1,6					
A			3	ванная	1.82*1.79	3,3	3,3		3,3					
A			4	жилая комната	3.32*4.21+(3.32+2.73) /2*0.58	15,7	15,7	15,7						
A			5	лоджия	2.6	1,3					1,3			
A			6	кухня	3.39*3.77-1.93*0.50	11,8	11,8		11,8					
A			7	гардеробная	1.83*2.19-0.57*0.39	3,8	3,8		3,8					
				Итого по	пом. квартира № 104	45,4	44,1	15,7	28,4	1,3				
A	1	105	1	коридор	2.70*1.81	4,9	4,9		4,9		2,80			
A			2	гардеробная	1.62*1.80	2,9	2,9		2,9					
A			3	жилая комната	3.28*5.20+(3.28+1.94) /2*0.70	18,9	18,9	18,9						
A			4	лоджия	2.6	1,3					1,3			
A			5	кухня	3.36*3.77-2.33*0.53- 0.13*1.00	11,3	11,3		11,3					
A			6	санузел	2.20*1.79	3,9	3,9		3,9					
				Итого по	пом. квартира № 105	43,2	41,9	18,9	23,0	1,3				
A	1	106	1	коридор	4.22*3.97-2.74*1.98	11,3	11,3		11,3		2,80			
A			2	жилая комната	3.38*4.20+(3.38+2.76) /2*0.63	16,1	16,1	16,1						
A			3	ванная	1.81*1.80	3,3	3,3		3,3					
A			4	туалет	1.82*0.91	1,7	1,7		1,7					
A			5	кухня	3.02*4.11-1.16*0.55	11,8	11,8		11,8					
A			6	жилая комната	3.09*5.02	15,5	15,5	15,5						
				Итого по	пом. квартира № 106	59,7	59,7	31,6	28,1					
A	2	107	1	коридор	4.28*3.44-1.31*2.04	12,1	12,1		12,1		2,80			
A			2	жилая комната	3.12*5.57	17,4	17,4	17,4						
A			3	лоджия	2.6	1,3					1,3			
A			4	жилая комната	2.98*4.13	12,3	12,3	12,3						
A			5	туалет	1.83*0.91	1,7	1,7		1,7					
A			6	ванная	1.83*1.81	3,3	3,3		3,3					
A			7	жилая комната	3.34*4.21+(3.34+2.69) /2*0.59	15,8	15,8	15,8						
A			8	лоджия	2.6	1,3					1,3			
A			9	кухня	3.41*3.75-1.97*0.57	11,7	11,7		11,7					
A			10	туалет	1.86*1.02	1,9	1,9		1,9					
A			11	гардеробная	1.91*0.81-0.67*0.15	1,4	1,4		1,4					
				Итого по	пом. квартира № 107	80,2	77,6	45,5	32,1	2,6				

г/о Мытицы, г. Мытицы, ш. Осташковское, Дом 22 Корпус 3

1	2	3	4	5	6	7	8	9	10	11	12	13	14
A	2	108	1	коридор	2.74*1.81	5,0	5,0		5,0		2,80		
A			2	гардеробная	1.60*1.82	2,9	2,9		2,9				
A			3	жилая комната	3.26*5.22+(3.26+1.91) /2*0.67	18,7	18,7	18,7					
A			4	лоджия	2.6	1,3				1,3			
A			5	кухня	3.40*3.76-2.29*0.56- 0.14*1.00	11,4	11,4		11,4				
A			6	санузел	2.16*1.80	3,9	3,9		3,9				
				Итого по пом. квартира № 108		43,2	41,9	18,7	23,2	1,3			
A	2	109	1	коридор	4.23*4.04-2.80*2.03	11,4	11,4		11,4		2,80		
A			2	жилая комната	3.35*4.23+(3.35+2.75) /2*0.56	15,9	15,9	15,9					
A			3	ванная	1.82*1.81	3,3	3,3		3,3				
A			4	туалет	1.83*0.91	1,7	1,7		1,7				
A			5	кухня	3.14*4.12-1.34*0.58	12,2	12,2		12,2				
A			6	лоджия	2.6	1,3				1,3			
A			7	жилая комната	2.97*5.01	14,9	14,9	14,9					
				Итого по пом. квартира № 109		60,7	59,4	30,8	28,6	1,3			
A	3	110	1	коридор	4.24*3.46-1.34*2.06	11,9	11,9		11,9		2,80		
A			2	жилая комната	3.04*5.62	17,1	17,1	17,1					
A			3	лоджия	2.6	1,3				1,3			
A			4	жилая комната	3.07*4.11	12,6	12,6	12,6					
A			5	туалет	1.82*0.90	1,6	1,6		1,6				
A			6	ванная	1.81*1.81	3,3	3,3		3,3				
A			7	жилая комната	3.29*4.17+(3.29+2.68) /2*0.64	15,6	15,6	15,6					
A			8	лоджия	2.6	1,3				1,3			
A			9	кухня	3.40*3.73-1.94*0.53	11,7	11,7		11,7				
A			10	туалет	1.81*1.02	1,8	1,8		1,8				
A			11	гардеробная	1.87*0.81-0.59*0.15	1,4	1,4		1,4				
				Итого по пом. квартира № 110		79,6	77,0	45,3	31,7	2,6			
A	3	111	1	коридор	2.77*1.82	5,0	5,0		5,0		2,80		
A			2	гардеробная	1.62*1.81	2,9	2,9		2,9				
A			3	жилая комната	(5.17+5.20)/2*3.28+ (3.28+1.93)/2*0.69	18,8	18,8	18,8					
A			4	лоджия	2.6	1,3				1,3			
A			5	кухня	3.36*3.73-2.24*0.51- 0.15*0.98	11,2	11,2		11,2				
A			6	санузел	2.12*1.79	3,8	3,8		3,8				
				Итого по пом. квартира № 111		43,0	41,7	18,8	22,9	1,3			
A	3	112	1	коридор	4.20*4.05-2.72*2.01	11,5	11,5		11,5		2,80		
A			2	жилая комната	3.37*4.22+(3.37+2.76) /2*0.58	16,0	16,0	16,0					
A			3	ванная	1.82*1.80	3,3	3,3		3,3				
A			4	туалет	1.81*0.91	1,6	1,6		1,6				
A			5	кухня	3.01*4.08-1.16*0.60	11,6	11,6		11,6				
A			6	лоджия	2.6	1,3				1,3			
A			7	жилая комната	3.09*5.03	15,5	15,5	15,5					
				Итого по пом. квартира № 112		60,8	59,5	31,5	28,0	1,3			
A	4	113	1	коридор	4.20*3.47-1.34*2.07	11,8	11,8		11,8		2,80		
A			2	жилая комната	3.04*5.58	17,0	17,0	17,0					
A			3	лоджия	2.6	1,3				1,3			
A			4	жилая комната	3.07*4.09	12,6	12,6	12,6					
A			5	туалет	1.86*0.91	1,7	1,7		1,7				
A			6	ванная	1.86*1.81	3,4	3,4		3,4				
A			7	жилая комната	3.28*4.20+(3.28+2.75) /2*0.62	15,6	15,6	15,6					
A			8	лоджия	2.6	1,3				1,3			
A			9	кухня	3.44*3.74-1.94*0.53	11,8	11,8		11,8				
A			10	туалет	1.83*1.01	1,8	1,8		1,8				
A			11	гардеробная	1.87*0.81-0.61*0.15	1,4	1,4		1,4				
				Итого по пом. квартира № 113		79,7	77,1	45,2	31,9	2,6			
A	4	114	1	коридор	2.78*1.80	5,0	5,0		5,0		2,80		
A			2	гардеробная	1.61*1.80	2,9	2,9		2,9				
A			3	жилая комната	3.30*5.22+(3.30+1.91) /2*0.68	19,0	19,0	19,0					
A			4	лоджия	2.6	1,3				1,3			
A			5	кухня	3.40*3.76-2.28*0.58	11,5	11,5		11,5				
A			6	санузел	2.19*1.82	4,0	4,0		4,0				
				Итого по пом. квартира № 114		43,7	42,4	19,0	23,4	1,3			
A	4	115	1	коридор	4.21*4.05-2.78*2.06	11,3	11,3		11,3		2,80		
A			2	жилая комната	3.34*4.22+(3.34+2.77) /2*0.58	15,9	15,9	15,9					
A			3	ванная	1.81*1.80	3,3	3,3		3,3				

г/о Мытицы, г. Мытицы, ш. Осташковское, Дом 22 Корпус 3

1	2	3	4	5	6	7	8	9	10	11	12	13	14
A	4	115	4	туалет	1.82*0.91	1,7	1,7		1,7		2,80		
A			5	кухня	3.07*4.11-1.22*0.61	11,9	11,9		11,9				
A			6	лоджия	2.6	1,3				1,3			
A			7	жилая комната	3.03*5.00	15,2	15,2	15,2					
				Итого по пом. квартира № 115		60,6	59,3	31,1	28,2	1,3			
A	1	116	1	коридор	3.28*3.43-1.92*1.28-1.90*0.13	8,5	8,5		8,5		2,80		
A			2	кухня	3.28*4.10	13,4	13,4		13,4				
A			3	туалет	1.82*0.87	1,6	1,6		1,6				
A			4	ванная	1.81*1.80	3,3	3,3		3,3				
A			5	жилая комната	3.30*4.32+(3.30+2.74)/2*0.52	15,8	15,8	15,8					
				Итого по пом. квартира № 116		42,6	42,6	15,8	26,8				
A	1	117	1	коридор	2.96*2.20	6,5	6,5		6,5		2,80		
A			2	кухня	3.43*3.75-1.90*0.50	11,9	11,9		11,9				
A			3	лоджия	2.6	1,3				1,3			
A			4	жилая комната	3.28*5.16+(3.28+1.87)/2*0.71-1.94*0.50	17,8	17,8	17,8					
A			5	санузел	1.82*2.17	3,9	3,9		3,9				
				Итого по пом. квартира № 117		41,4	40,1	17,8	22,3	1,3			
A	1	118	1	коридор	4.61*2.25-2.40*1.15	7,6	7,6		7,6		2,80		
A			2	санузел	1.80*2.21	4,0	4,0		4,0				
A			3	кухня	2.99*3.75-1.93*0.49	10,3	10,3		10,3				
A			4	жилая комната	3.43*3.70+(3.43+2.20)/2*1.24-1.10*1.14-0.13*1.49	14,7	14,7	14,7					
A			5	лоджия	3.1	1,6				1,6			
				Итого по пом. квартира № 118		38,2	36,6	14,7	21,9	1,6			
A	1	119	1	коридор	2.20*3.22-0.91*1.00	6,2	6,2		6,2		2,80		
A			2	лоджия	3.1	1,6				1,6			
A			3	жилая комната	3.48*3.41+(3.41+2.07)/2*1.29-0.92*1.17-1.50*0.13	14,1	14,1	14,1					
A			4	кухня	3.83*3.01-0.53*1.94	10,5	10,5		10,5				
A			5	санузел	2.18*1.80	3,9	3,9		3,9				
				Итого по пом. квартира № 119		36,3	34,7	14,1	20,6	1,6			
A	1	120	1	коридор	2.22*2.96	6,6	6,6		6,6		2,80		
A			2	санузел	2.19*1.80	3,9	3,9		3,9				
A			3	жилая комната	5.21*3.27+(3.27+1.89)/2*0.66-0.55*1.93	17,7	17,7	17,7					
A			4	лоджия	2.6	1,3				1,3			
A			5	кухня	3.75*3.44-0.51*1.92-1.00*0.13	11,8	11,8		11,8				
				Итого по пом. квартира № 120		41,3	40,0	17,7	22,3	1,3			
A	1	121	1	коридор	3.88*4.78-2.31*1.53-0.56*1.41+0.11*1.32	14,4	14,4		14,4		2,80		
A			2	жилая комната	4.19*3.28+(3.28+2.71)/2*0.64	15,7	15,7	15,7					
A			3	ванная	1.81*1.83	3,3	3,3		3,3				
A			4	туалет	0.90*1.82	1,6	1,6		1,6				
A			5	кухня	4.11*3.27	13,4	13,4		13,4				
A			6	жилая комната	3.54*5.42-0.99*0.13-0.71*0.13	19,0	19,0	19,0					
				Итого по пом. квартира № 121		67,4	67,4	34,7	32,7				
A	2	122	1	коридор	4.87*3.87-1.43*0.47-1.57*2.31+0.09*1.37	14,7	14,7		14,7		2,80		
A			2	жилая комната	5.42*3.62-0.13*1.00-0.13*0.69	19,4	19,4	19,4					
A			3	лоджия	2.6	1,3				1,3			
A			4	кухня	3.29*4.08	13,4	13,4		13,4				
A			5	туалет	1.81*0.91	1,6	1,6		1,6				
A			6	ванная	1.82*1.78	3,2	3,2		3,2				
A			7	жилая комната	3.29*4.25+(3.29+2.73)/2*0.53	15,6	15,6	15,6					
				Итого по пом. квартира № 122		69,2	67,9	35,0	32,9	1,3			
A	2	123	1	коридор	2.94*2.23	6,6	6,6		6,6		2,80		
A			2	кухня	3.43*3.75-1.91*0.51	11,9	11,9		11,9				
A			3	лоджия	2.6	1,3				1,3			
A			4	жилая комната	3.28*(5.20+5.22)/2+(3.28+1.87)/2*0.69-1.92*0.52	17,9	17,9	17,9					
A			5	санузел	1.80*2.18	3,9	3,9		3,9				
				Итого по пом. квартира № 123		41,6	40,3	17,9	22,4	1,3			
A	2	124	1	коридор	4.64*2.24-2.40*1.14	7,7	7,7		7,7		2,80		
A			2	санузел	1.81*2.19	4,0	4,0		4,0				
A			3	кухня	3.00*3.78-1.94*0.50	10,4	10,4		10,4				

г/о Мытицы, г. Мытицы, ш. Осташковское, Дом 22 Корпус 3

1	2	3	4	5	6	7	8	9	10	11	12	13	14
A	2	124	4	жилая комната	3.43*3.69+(3.43+2.16) /2*1.23-1.14*1.14- 0.15*1.50	14,6	14,6	14,6			2,80		
A			5	лоджия	3.1	1,6				1,6			
Итого по					пом. квартира № 124	38,3	36,7	14,6	22,1	1,6			
A	2	125	1	коридор	2.21*3.25-0.94*1.02	6,2	6,2		6,2		2,80		
A			2	лоджия	3.1	1,6				1,6			
A			3	жилая комната	3.48*3.41+(3.41+2.08) /2*1.26-0.94*1.19- 1.50*0.14	14,0	14,0	14,0					
A			4	кухня	3.78*3.00-0.51*1.94	10,4	10,4		10,4				
A			5	санузел	2.16*1.81	3,9	3,9		3,9				
Итого по					пом. квартира № 125	36,1	34,5	14,0	20,5	1,6			
A	2	126	1	коридор	2.24*2.94	6,6	6,6		6,6		2,80		
A			2	санузел	2.18*1.82	4,0	4,0		4,0				
A			3	жилая комната	5.19*3.27+(3.27+1.87) /2*0.68-0.50*1.95	17,7	17,7	17,7					
A			4	лоджия	2.6	1,3				1,3			
A			5	кухня	3.75*3.44-0.51*1.94- 1.00*0.16	11,8	11,8		11,8				
Итого по					пом. квартира № 126	41,4	40,1	17,7	22,4	1,3			
A	2	127	1	коридор	3.82*4.78-0.50*1.41- 2.28*1.51+0.07*1.32	14,2	14,2		14,2		2,80		
A			2	жилая комната	4.16*3.28+(3.28+2.73) /2*0.64	15,6	15,6	15,6					
A			3	ванная	1.81*1.82	3,3	3,3		3,3				
A			4	туалет	0.91*1.81	1,6	1,6		1,6				
A			5	кухня	4.12*3.26	13,4	13,4		13,4				
A			6	лоджия	2.6	1,3				1,3			
A			7	жилая комната	3.60*5.42-1.00*0.13- 0.71*0.13	19,3	19,3	19,3					
Итого по					пом. квартира № 127	68,7	67,4	34,9	32,5	1,3			
A	3	128	1	коридор	4.88*3.87-1.43*0.44- 1.59*2.23-1.94*0.08	14,6	14,6		14,6		2,80		
A			2	жилая комната	5.43*3.61-0.13*1.00- 0.13*0.68	19,4	19,4	19,4					
A			3	лоджия	2.6	1,3				1,3			
A			4	кухня	3.29*4.09	13,5	13,5		13,5				
A			5	туалет	1.81*0.89	1,6	1,6		1,6				
A			6	ванная	1.81*1.81	3,3	3,3		3,3				
A			7	жилая комната	3.29*4.31+(3.29+2.71) /2*0.49	15,6	15,6	15,6					
Итого по					пом. квартира № 128	69,3	68,0	35,0	33,0	1,3			
A	3	129	1	коридор	2.93*2.21	6,5	6,5		6,5		2,80		
A			2	кухня	3.47*3.75-1.94*0.49	12,1	12,1		12,1				
A			3	лоджия	2.6	1,3				1,3			
A			4	жилая комната	3.25*5.21+(3.25+1.91) /2*0.64-1.93*0.51	17,6	17,6	17,6					
A			5	санузел	1.80*2.16	3,9	3,9		3,9				
Итого по					пом. квартира № 129	41,4	40,1	17,6	22,5	1,3			
A	3	130	1	коридор	4.55*2.25-2.40*1.14	7,5	7,5		7,5		2,80		
A			2	санузел	1.83*2.19	4,0	4,0		4,0				
A			3	кухня	3.00*3.77-1.95*0.49	10,4	10,4		10,4				
A			4	жилая комната	3.41*3.73+(3.41+2.19) /2*1.20-1.10*1.15- 0.14*1.50	14,6	14,6	14,6					
A			5	лоджия	3.1	1,6				1,6			
Итого по					пом. квартира № 130	38,1	36,5	14,6	21,9	1,6			
A	3	131	1	коридор	2.21*3.21-1.04*0.97	6,1	6,1		6,1		2,80		
A			2	лоджия	3.1	1,6				1,6			
A			3	жилая комната	3.52*3.42+(3.42+2.13) /2*1.33-1.04*1.16- 1.50*0.13	14,3	14,3	14,3					
A			4	кухня	3.81*3.00-0.58*1.95	10,3	10,3		10,3				
A			5	санузел	2.20*1.81	4,0	4,0		4,0				
Итого по					пом. квартира № 131	36,3	34,7	14,3	20,4	1,6			
A	3	132	1	коридор	2.16*2.93	6,3	6,3		6,3		2,80		
A			2	санузел	2.16*1.79	3,9	3,9		3,9				
A			3	жилая комната	(5.20+5.22)/2*3.26+ (3.26+1.85)/2*0.66- 0.59*1.95	17,5	17,5	17,5					
A			4	лоджия	2.6	1,3				1,3			
A			5	кухня	3.79*3.41-0.58*1.95- 1.00*0.13	11,7	11,7		11,7				
Итого по					пом. квартира № 132	40,7	39,4	17,5	21,9	1,3			
A	3	133	1	коридор	3.83*4.73-0.54*1.44- 2.27*1.43+0.11*1.36	14,2	14,2		14,2		2,80		
A			2	жилая комната	4.20*3.29+(3.29+2.73) /2*0.60	15,6	15,6	15,6					

г/о Мытицы, г. Мытицы, ш. Осташковское, Дом 22 Корпус 3

1	2	3	4	5	6	7	8	9	10	11	12	13	14
A	3	133	3	ванная	1.81*1.81	3,3	3,3		3,3		2,80		
A			4	туалет	0.88*1.80	1,6	1,6		1,6				
A			5	кухня	4.10*3.29	13,5	13,5		13,5				
A			6	лоджия	2.6	1,3				1,3			
A			7	жилая комната	3.57*5.43-1.00*0.13-0.73*0.13	19,2	19,2	19,2					
				Итого по пом. квартира № 133		68,7	67,4	34,8	32,6	1,3			
A	4	134	1	коридор	4.88*4.00-1.42*0.55-1.61*2.34-1.89*0.10	14,8	14,8		14,8		2,80		
A			2	жилая комната	5.42*3.54-0.13*1.00-0.13*0.71	19,0	19,0	19,0					
A			3	лоджия	2.6	1,3				1,3			
A			4	кухня	3.29*4.09	13,5	13,5		13,5				
A			5	туалет	1.82*0.91	1,7	1,7		1,7				
A			6	ванная	1.84*1.79	3,3	3,3		3,3				
A			7	жилая комната	3.30*4.23+(3.30+2.73)/2*0.57	15,7	15,7	15,7					
				Итого по пом. квартира № 134		69,3	68,0	34,7	33,3	1,3			
A	4	135	1	коридор	2.94*2.23	6,6	6,6		6,6		2,80		
A			2	кухня	3.40*3.75-1.89*0.54	11,7	11,7		11,7				
A			3	лоджия	2.6	1,3				1,3			
A			4	жилая комната	3.31*5.22+(3.31+1.92)/2*0.69-1.95*0.54	18,0	18,0	18,0					
A			5	санузел	1.83*2.18	4,0	4,0		4,0				
				Итого по пом. квартира № 135		41,6	40,3	18,0	22,3	1,3			
A	4	136	1	коридор	4.56*2.24-2.40*1.13	7,5	7,5		7,5		2,80		
A			2	санузел	1.80*2.20	4,0	4,0		4,0				
A			3	кухня	2.99*3.78-1.92*0.52	10,3	10,3		10,3				
A			4	жилая комната	3.40*3.66+(3.40+2.15)/2*1.26-1.09*1.15-0.13*1.50	14,5	14,5	14,5					
A			5	лоджия	3.1	1,6				1,6			
				Итого по пом. квартира № 136		37,9	36,3	14,5	21,8	1,6			
A	4	137	1	коридор	2.19*3.28-0.94*1.07	6,2	6,2		6,2		2,80		
A			2	лоджия	3.1	1,6				1,6			
A			3	жилая комната	3.55*3.42+(3.42+2.11)/2*1.25-0.94*1.15-1.50*0.14	14,3	14,3	14,3					
A			4	кухня	3.82*2.99-0.56*1.93	10,3	10,3		10,3				
A			5	санузел	2.21*1.80	4,0	4,0		4,0				
				Итого по пом. квартира № 137		36,4	34,8	14,3	20,5	1,6			
A	4	138	1	коридор	2.24*2.95	6,6	6,6		6,6		2,80		
A			2	санузел	2.20*1.80	4,0	4,0		4,0				
A			3	жилая комната	5.18*3.27+(3.27+1.89)/2*0.69-0.53*1.92	17,7	17,7	17,7					
A			4	лоджия	2.6	1,3				1,3			
A			5	кухня	3.76*3.41-0.57*1.91-1.00*0.15	11,6	11,6		11,6				
				Итого по пом. квартира № 138		41,2	39,9	17,7	22,2	1,3			
A	4	139	1	коридор	3.96*4.73-0.51*1.46-2.32*1.43-0.08*1.93	14,5	14,5		14,5		2,80		
A			2	жилая комната	4.24*3.30+(3.30+2.72)/2*0.57	15,7	15,7	15,7					
A			3	ванная	1.82*1.81	3,3	3,3		3,3				
A			4	туалет	0.91*1.82	1,7	1,7		1,7				
A			5	кухня	4.10*3.29	13,5	13,5		13,5				
A			6	лоджия	2.6	1,3				1,3			
A			7	жилая комната	3.57*5.44-1.00*0.13-0.73*0.13	19,2	19,2	19,2					
				Итого по пом. квартира № 139		69,2	67,9	34,9	33,0	1,3			
A	5	140	1	коридор	4.89*4.02-1.44*0.57-1.64*2.35-1.92*0.11	14,8	14,8		14,8		2,80		
A			2	жилая комната	5.43*3.52-0.13*0.98-0.13*0.70	18,9	18,9	18,9					
A			3	лоджия	2.6	1,3				1,3			
A			4	кухня	3.29*4.09	13,5	13,5		13,5				
A			5	туалет	1.81*0.90	1,6	1,6		1,6				
A			6	ванная	1.81*1.81	3,3	3,3		3,3				
A			7	жилая комната	3.28*4.27+(3.28+2.73)/2*0.53	15,6	15,6	15,6					
				Итого по пом. квартира № 140		69,0	67,7	34,5	33,2	1,3			
A	5	141	1	коридор	2.96*2.22	6,6	6,6		6,6		2,80		
A			2	кухня	3.43*3.79-1.91*0.52	12,0	12,0		12,0				
A			3	лоджия	2.6	1,3				1,3			
A			4	жилая комната	5.25*3.28+(3.28+1.88)/2*0.69-1.94*0.56	17,9	17,9	17,9					
A			5	санузел	1.82*2.21	4,0	4,0		4,0				
				Итого по пом. квартира № 141		41,8	40,5	17,9	22,6	1,3			

г/о Мытицы, г. Мытицы, ш. Осташковское, Дом 22 Корпус 3

1	2	3	4	5	6	7	8	9	10	11	12	13	14	
A	5	142	1	коридор	4.61*2.23-2.39*1.15	7,5	7,5		7,5		2,80			
A			2	санузел	1.80*2.20	4,0	4,0		4,0					
A			3	кухня	3.00*3.80-1.92*0.52	10,4	10,4		10,4					
A			4	жилая комната	3.42*3.65+(3.42+2.15) /2*1.28-1.10*1.14- 0.13*1.50	14,6	14,6	14,6						
A			5	лоджия	3.1	1,6				1,6				
				Итого по	пом. квартира № 142	38,1	36,5	14,6	21,9	1,6				
A	5	143	1	коридор	2.19*3.30-0.92*1.08	6,2	6,2		6,2		2,80			
A			2	лоджия	3.1	1,6				1,6				
A			3	жилая комната	3.50*3.41+(3.41+2.10) /2*1.29-0.93*1.16- 1.50*0.14	14,2	14,2	14,2						
A			4	кухня	3.83*3.00-0.54*1.94	10,4	10,4		10,4					
A			5	санузел	2.17*1.80	3,9	3,9		3,9					
				Итого по	пом. квартира № 143	36,3	34,7	14,2	20,5	1,6				
A	5	144	1	коридор	2.21*2.98	6,6	6,6		6,6		2,80			
A			2	санузел	2.16*1.80	3,9	3,9		3,9					
A			3	жилая комната	5.16*3.28+(3.28+1.89) /2*0.71-0.50*1.93	17,8	17,8	17,8						
A			4	лоджия	2.6	1,3				1,3				
A			5	кухня	3.73*3.43-0.48*1.82- 0.98*0.14	11,8	11,8		11,8					
				Итого по	пом. квартира № 144	41,4	40,1	17,8	22,3	1,3				
A	5	145	1	коридор	3.80*4.62-0.44*1.41- 2.26*1.31+0.05*1.35	14,0	14,0		14,0		2,80			
A			2	жилая комната	4.26*3.30+(3.30+2.70) /2*0.57	15,8	15,8	15,8						
A			3	ванная	1.81*1.82	3,3	3,3		3,3					
A			4	туалет	0.89*1.82	1,6	1,6		1,6					
A			5	кухня	4.11*3.26	13,4	13,4		13,4					
A			6	лоджия	2.6	1,3				1,3				
A			7	жилая комната	3.65*5.43-0.99*0.13- 0.73*0.13	19,6	19,6	19,6						
				Итого по	пом. квартира № 145	69,0	67,7	35,4	32,3	1,3				
A	1	146	1	коридор	6.70*3.30-1.10*3.28- 1.50*2.38	14,9	14,9		14,9		2,80			
A			2	туалет	0.88*1.81	1,6	1,6		1,6					
A			3	ванная	1.83*1.81	3,3	3,3		3,3					
A			4	жилая комната	4.22*3.29+(3.29+2.72) /2*0.58	15,6	15,6	15,6						
A			5	лоджия	2.6	1,3				1,3				
A			6	кухня	3.79*3.57-0.55*2.42- 0.68*0.13-1.00*0.13	12,0	12,0		12,0					
A			7	жилая комната	5.21*3.27+(3.27+1.88) /2*0.70	18,8	18,8	18,8						
A			8	гардеробная	1.82*1.60	2,9	2,9		2,9					
				Итого по	пом. квартира № 146	70,4	69,1	34,4	34,7	1,3				
A	1	147	1	коридор	2.44*3.08- 0.93*1.71+1.90*1.15	8,1	8,1		8,1		2,80			
A			2	санузел	1.80*2.19	3,9	3,9		3,9					
A			3	жилая комната	4.85*3.71-1.55*2.30	14,4	14,4	14,4						
A			4	лоджия	2.6	1,3				1,3				
A			5	гардеробная	1.83*1.35	2,5	2,5		2,5					
A			6	кухня	3.72*3.08	11,5	11,5		11,5					
				Итого по	пом. квартира № 147	41,7	40,4	14,4	26,0	1,3				
A	2	148	1	коридор	3.84*4.28-2.03*2.89	10,6	10,6		10,6		2,80			
A			2	жилая комната	5.18*3.04	15,7	15,7	15,7						
A			3	лоджия	2.6	1,3				1,3				
A			4	кухня	4.11*3.05-0.42*1.23	12,0	12,0		12,0					
A			5	туалет	0.90*1.81	1,6	1,6		1,6					
A			6	ванная	1.79*1.80	3,2	3,2		3,2					
A			7	жилая комната	4.22*3.31+(3.31+2.72) /2*0.60	15,8	15,8	15,8						
				Итого по	пом. квартира № 148	60,2	58,9	31,5	27,4	1,3				
A	2	149	1	коридор	1.83*2.79	5,1	5,1		5,1		2,80			
A			2	санузел	1.83*2.22	4,1	4,1		4,1					
A			3	кухня	3.76*3.44-0.55*2.32	11,7	11,7		11,7					
A			4	лоджия	2.6	1,3				1,3				
A			5	жилая комната	5.18*3.28+(3.28+1.91) /2*0.68	18,8	18,8	18,8						
A			6	гардеробная	1.83*1.60	2,9	2,9		2,9					
				Итого по	пом. квартира № 149	43,9	42,6	18,8	23,8	1,3				
A	2	150	1	коридор	2.48*3.07- 0.91*1.66+1.88*1.13	8,2	8,2		8,2		2,80			
A			2	санузел	1.78*2.17	3,9	3,9		3,9					
A			3	жилая комната	4.76*3.70-1.55*2.28	14,1	14,1	14,1						

г/о Мытицы, г. Мытицы, ш. Осташковское, Дом 22 Корпус 3

1	2	3	4	5	6	7	8	9	10	11	12	13	14
A	2	150	4	лоджия	2,6	1,3				1,3	2,80		
A			5	гардеробная	1.80*1.36	2,4	2,4		2,4				
A			6	кухня	3.70*3.07	11,4	11,4		11,4				
				Итого по пом. квартира № 150		41,3	40,0	14,1	25,9	1,3			
A	3	151	1	коридор	3.90*4.27-2.12*2.93	10,4	10,4		10,4		2,80		
A			2	жилая комната	5.18*3.06	15,9	15,9	15,9					
A			3	лоджия	2,6	1,3				1,3			
A			4	кухня	4.11*3.05-0.41*1.19	12,0	12,0		12,0				
A			5	туалет	0.88*1.80	1,6	1,6		1,6				
A			6	ванная	1.81*1.80	3,3	3,3		3,3				
A			7	жилая комната	4.16*3.29+(3.29+2.71) /2*0.63	15,6	15,6	15,6					
				Итого по пом. квартира № 151		60,1	58,8	31,5	27,3	1,3			
A	3	152	1	коридор	1.84*2.78	5,1	5,1		5,1		2,80		
A			2	санузел	1.82*2.21	4,0	4,0		4,0				
A			3	кухня	3.76*3.41-0.59*2.33	11,4	11,4		11,4				
A			4	лоджия	2,6	1,3				1,3			
A			5	жилая комната	5.24*3.30+(3.30+1.90) /2*0.67	19,0	19,0	19,0					
A			6	гардеробная	1.82*1.61	2,9	2,9		2,9				
				Итого по пом. квартира № 152		43,7	42,4	19,0	23,4	1,3			
A	3	153	1	коридор	3.41*5.79- 1.95*1.75+1.90*1.16	18,5	18,5		18,5		2,80		
A			2	санузел	1.80*2.22	4,0	4,0		4,0				
A			3	жилая комната	3.82*3.70-0.54*2.33	12,9	12,9	12,9					
A			4	лоджия	2,9	1,5				1,5			
A			5	жилая комната	3.82*4.27-0.70*0.14- 1.00*0.14	16,1	16,1	16,1					
A			6	гардеробная	1.66*1.60	2,7	2,7		2,7				
A			7	гардеробная	1.66*1.60	2,7	2,7		2,7				
A			8	кухня	4.09*4.28-1.00*0.13- 1.90*0.05	17,3	17,3		17,3				
A			9	лоджия	3,9	2,0				2,0			
A			10	жилая комната	3.71*3.09	11,5	11,5	11,5					
A			11	санузел	1.71*1.30	2,2	2,2		2,2				
				Итого по пом. квартира № 153		91,4	87,9	40,5	47,4	3,5			
A	4	154	1	коридор	3.79*4.25-1.99*2.89	10,4	10,4		10,4		2,80		
A			2	жилая комната	5.25*3.07	16,1	16,1	16,1					
A			3	лоджия	2,6	1,3				1,3			
A			4	кухня	4.13*3.03-0.36*1.17	12,1	12,1		12,1				
A			5	туалет	0.91*1.83	1,7	1,7		1,7				
A			6	ванная	1.81*1.83	3,3	3,3		3,3				
A			7	жилая комната	4.24*3.32+(3.32+2.69) /2*0.58	15,8	15,8	15,8					
				Итого по пом. квартира № 154		60,7	59,4	31,9	27,5	1,3			
A	4	155	1	коридор	1.82*2.79	5,1	5,1		5,1		2,80		
A			2	санузел	1.82*2.21	4,0	4,0		4,0				
A			3	кухня	3.75*3.45-0.55*2.32	11,7	11,7		11,7				
A			4	лоджия	2,6	1,3				1,3			
A			5	жилая комната	5.19*3.22+(3.22+1.91) /2*0.68	18,5	18,5	18,5					
A			6	гардеробная	1.84*1.61	3,0	3,0		3,0				
				Итого по пом. квартира № 155		43,6	42,3	18,5	23,8	1,3			
A	4	156	1	коридор	3.42*5.76- 1.94*1.77+1.89*1.15	18,4	18,4		18,4		2,80		
A			2	санузел	1.82*2.21	4,0	4,0		4,0				
A			3	жилая комната	3.82*3.68-0.54*2.33	12,8	12,8	12,8					
A			4	лоджия	2,9	1,5				1,5			
A			5	жилая комната	3.80*4.27-0.73*0.13- 0.99*0.13	16,0	16,0	16,0					
A			6	гардеробная	1.67*1.61	2,7	2,7		2,7				
A			7	гардеробная	1.67*1.61	2,7	2,7		2,7				
A			8	кухня	4.11*4.13+1.20*0.13+1.9 1*0.09	17,3	17,3		17,3				
A			9	лоджия	3,9	2,0				2,0			
A			10	жилая комната	3.72*3.10-1.50*0.05	11,5	11,5	11,5					
A			11	санузел	1.72*1.29	2,2	2,2		2,2				
				Итого по пом. квартира № 156		91,1	87,6	40,3	47,3	3,5			
A	5	157	1	коридор	3.83*4.25-2.02*2.87	10,5	10,5		10,5		2,80		
A			2	жилая комната	5.20*3.05	15,9	15,9	15,9					
A			3	лоджия	2,6	1,3				1,3			
A			4	кухня	4.13*3.05-0.44*1.21	12,1	12,1		12,1				
A			5	туалет	0.90*1.82	1,6	1,6		1,6				
A			6	ванная	1.80*1.83	3,3	3,3		3,3				

г/о Мытищи, г. Мытищи, ш. Осташковское, Дом 22 Корпус 3

1	2	3	4	5	6	7	8	9	10	11	12	13	14
A	5	157	7	жилая комната	$4.25*3.31+(3.31+2.71)/2*0.56$	15,8	15,8	15,8			2,80		
				Итого по пом. квартира № 157		60,5	59,2	31,7	27,5	1,3			
A	5	158	1	коридор	$1.79*2.79$	5,0	5,0		5,0		2,80		
A			2	санузел	$1.79*2.19$	3,9	3,9		3,9				
A			3	кухня	$3.81*3.47-0.56*2.31$	11,9	11,9		11,9				
A			4	лоджия	2,6	1,3				1,3			
A			5	жилая комната	$5.22*3.22+(3.22+1.89)/2*0.69$	18,6	18,6	18,6					
A			6	гардеробная	$1.81*1.61$	2,9	2,9		2,9				
				Итого по пом. квартира № 158		43,6	42,3	18,6	23,7	1,3			
A	5	159	1	коридор	$3.43*5.76-1.93*1.72+1.87*1.10$	18,5	18,5		18,5		2,80		
A			2	санузел	$1.80*2.20$	4,0	4,0		4,0				
A			3	жилая комната	$3.83*3.69-0.54*2.32$	12,9	12,9	12,9					
A			4	лоджия	2,9	1,5				1,5			
A			5	жилая комната	$3.81*4.27-0.69*0.13-1.00*0.13$	16,0	16,0	16,0					
A			6	гардеробная	$1.67*1.60$	2,7	2,7		2,7				
A			7	гардеробная	$1.67*1.60$	2,7	2,7		2,7				
A			8	кухня	$4.10*4.15+1.21*0.13+1.90*0.09$	17,3	17,3		17,3				
A			9	лоджия	3,9	2,0				2,0			
A			10	жилая комната	$3.77*3.09$	11,6	11,6	11,6					
A			11	санузел	$1.72*1.33$	2,3	2,3		2,3				
				Итого по пом. квартира № 159		91,5	88,0	40,5	47,5	3,5			
				Итого		8572,1	8324,8	4021,7	4303,1	247,3			

Экспликация помещений общего пользования, кв.м

Литера	Этаж	Номер помещения	Номер по плану	Назначение частей помещения	Формула подсчета площади частей помещения	Площадь всех частей здания (комнат и помещений вспомогательного использования)	в том числе				Высота	Площадь помещений общего пользования	Самостоятельно переустроенная или переоборудованная площадь
							Общая площадь жилых помещений	из нее		Площадь помещений вспомогательного использования с коэф.			
								жилая	подсобная				
1	2	3	4	5	6	7	8	9	10	11	12	13	14
A	выход на кровлю		27	лестничная площадка	$1.22*1.17$						2,80	1,4	
A	1		1	тамбур	$2.11*2.12$						2,80	4,5	
A			2	вестибюль	$5.30*2.74-3.07*1.34$							10,4	
A			3	помещение консьержа	$3.55*2.89-1.14*1.86$							8,1	
A			4	сан.узел консьержа	$0.96*1.69$							1,6	
A			5	помещение уборочного инвентаря	$2.62*1.18$							3,1	
A			6	коридор	$2.50*4.44-0.30*0.24$							11,0	
A			7	лестничная клетка	$1.18*4.47+2.96*1.25$							9,0	
A			8	лифтовая шахта	$2.53*1.65$							4,2	
A	2		9	коридор	$8.77*1.93-2.10*0.65-0.30*0.34$						2,80	15,5	
A			10	лестнично-лифтовой холл	$4.47*2.57+2.02*1.42-0.20*0.28$							14,3	
A			11	лестничная клетка	$2.96*1.18+2.96*1.25+4.47*1.18$							12,5	
A	3		12	коридор	$8.77*1.93-2.10*0.65-0.30*0.34$						2,80	15,5	
A			13	лестнично-лифтовой холл	$4.47*2.57+2.02*1.42-0.20*0.28$							14,3	
A			14	лестничная клетка	$2.96*1.18+2.96*1.25+4.47*1.18$							12,5	
A	4		15	коридор	$8.77*1.93-2.10*0.65-0.30*0.34$						2,80	15,5	
A			16	лестнично-лифтовой холл	$4.47*2.57+2.02*1.42-0.20*0.28$							14,3	
A			17	лестничная клетка	$2.96*1.18+2.96*1.25+4.47*1.18$							12,5	
A	5		18	коридор	$8.77*1.93-2.10*0.65-0.30*0.34$						2,80	15,5	
A			19	лестнично-лифтовой холл	$4.47*2.57+2.02*1.42-0.20*0.28$							14,3	
A			20	лестничная клетка	$2.96*1.18+2.96*1.25+4.47*1.18$							12,5	
A	6		21	коридор	$8.77*1.93-2.10*0.65-0.30*0.34$						2,80	15,5	
A			22	лестнично-лифтовой холл	$4.47*2.57+2.02*1.42-0.20*0.28$							14,3	
A			23	лестничная клетка	$2.96*1.18+2.96*1.25+4.47*1.18$							12,5	
A	7		24	коридор	$12.91*1.93-5.52*0.60-0.20*0.31$						2,80	21,5	
A			25	лестнично-лифтовой холл	$4.50*2.62-0.25*0.33+5.49*1.41$							19,4	
A			26	лестничная клетка	$2.96*1.18+2.96*1.25+4.47*1.18$							12,5	
	Итого по	пом.	места общего пользования (подъезд №1)									318,2	
A	выход на кровлю		25	лестничная площадка	$1.28*1.22$						2,80	1,6	
A	1		1	тамбур	$2.13*2.90$						2,80	6,2	
A			2	вестибюль	$3.01*4.15$							12,5	
A			3	помещение консьержа	$2.85*2.96$							8,4	
A			4	санузел консьержа	$1.67*0.94$							1,6	
A			5	кладовая	$1.12*0.94$							1,1	
A			6	помещение уборочного инвентаря	$1.16*2.53$							2,9	
A			7	коридор	$2.39*4.46-0.14*2.06-0.27*0.23$							10,3	
A			8	лестничная клетка	$4.46*1.13+1.16*2.96$							8,5	
A			9	лифтовая шахта	$2.53*1.65$							4,2	
A			10	лестница Л-1	$3.98*3.05$							12,1	

1	2	3	4	5	6	7	8	9	10	11	12	13	14
A	1		11	лестничная площадка	3.05*1.20						2,80	3,7	
A			12	тамбур	2.26*1.28							2,9	
A	2		13	лестнично-лифтовой холл	4.51*2.28-0.70*0.23						2,80	10,1	
A			14	лестничная клетка	4.46*1.13+(1.16+1.16)*2.96							11,9	
A	3		15	лестнично-лифтовой холл	4.51*2.28-0.70*0.23						2,80	10,1	
A			16	лестничная клетка	4.46*1.13+(1.16+1.16)*2.96							11,9	
A	4		17	лестнично-лифтовой холл	4.51*2.28-0.70*0.23						2,80	10,1	
A			18	лестничная клетка	4.46*1.13+(1.16+1.16)*2.96							11,9	
A	5		19	лестнично-лифтовой холл	4.51*2.28-0.70*0.23						2,80	10,1	
A			20	лестничная клетка	4.46*1.13+(1.16+1.16)*2.96							11,9	
A	6		21	лестнично-лифтовой холл	4.51*2.28-0.70*0.23						2,80	10,1	
A			22	лестничная клетка	4.46*1.13+(1.16+1.16)*2.96							11,9	
A	7		23	лестнично-лифтовой холл	10,88*2,28-0,86*3,12-0,83*3,03-0,67*0,22-0,39*0,24						2,80	19,4	
A			24	лестничная клетка	4.46*1.13+(1.16+1.16)*2.96							11,9	
Итого по пом. №2				места общего пользования (подъезд №2)								217,3	
A	выход на кровлю		24	лестничная площадка	1.21*1.21						2,80	1,5	
A	1		1	тамбур	2.13*2.09						2,80	4,5	
A			2	санузел консьержа	1.67*0.97							1,6	
A			3	помещение консьержа	3.60*2.87-1.84*1.13							8,3	
A			4	вестибюль	2.73*5.29-3.07-1.33							10,0	
A			5	помещение уборочного инвентаря	2.71*1.15							3,1	
A			6	коридор	4.43*2.56							11,3	
A			7	лифтовая шахта	1.73*1.59							2,8	
A			8	лестничная клетка	4.43*1.20+1.28*2.91							9,0	
A	2		9	лестнично-лифтовой холл	2.56*4.43						2,80	11,3	
A			10	коридор	1.99*8.77-0.20*0.32-0.46*0.23-0.62*2.08							16,0	
A			11	лестничная клетка	4.43*1.20+(1.28+1.15)*2.93							12,4	
A	3		12	лестнично-лифтовой холл	2.56*4.43						2,80	11,3	
A			13	коридор	1.99*8.77-0.20*0.32-0.46*0.23-0.62*2.08							16,0	
A			14	лестничная клетка	4.43*1.20+(1.28+1.15)*2.93							12,4	
A	4		15	лестнично-лифтовой холл	2.56*4.43						2,80	11,3	
A			16	коридор	1.99*8.77-0.20*0.32-0.46*0.23-0.62*2.08							16,0	
A			17	лестничная клетка	4.43*1.20+(1.28+1.15)*2.93							12,4	
A	5		18	лестнично-лифтовой холл	2.56*4.43						2,80	11,3	
A			19	коридор	1.99*8.77-0.20*0.32-0.62*2.08							16,1	
A			20	лестничная клетка	4.43*1.20+(1.28+1.15)*2.93							12,4	
A	6		21	лестнично-лифтовой холл	6.44*2.61-1.94*1.18						2,80	14,5	
A			22	коридор	10.28*1.98-3.55*0.57							18,3	
A			23	лестничная клетка	4.43*1.20+(1.28+1.15)*2.93							12,4	
Итого по пом. №3				места общего пользования (подъезд №3)								256,2	
A	выход на кровлю		19	лестничная площадка	1.16*1.22						2,80	1,4	
A	1		1	тамбур	2.13*2.91						2,80	6,2	
A			2	помещение консьержа	3.93*4.10-1.94*1.17							13,8	
A			3	санузел консьержа	1.78*0.99							1,8	
A			4	вестибюль	4.22*3.03							12,8	
A			5	помещение уборочного инвентаря	2.73*1.18							3,2	

г/о Мытищи, г. Мытищи, ш. Осташковское, Дом 22 Корпус 3

1	2	3	4	5	6	7	8	9	10	11	12	13	14
A	1		6	лестнично-лифтовой холл	4.46*2.28						2,80	10,2	
A			7	лифтовая шахта	1,73*1,59							2,8	
A			8	лестничная клетка	4,44*1,16+2,95*1,31							9,0	
A	2		9	лестнично-лифтовой холл	4,44*2,30-0,51*0,22						2,80	10,1	
A			10	лестничная клетка	4,44*1,16+(1,31+1,18)*2,95							12,5	
A	3		11	лестнично-лифтовой холл	4,44*2,30-0,51*0,22						2,80	10,1	
A			12	лестничная клетка	4,44*1,16+(1,31+1,18)*2,95							12,5	
A	4		13	лестнично-лифтовой холл	4,44*2,30-0,51*0,22						2,80	10,1	
A			14	лестничная клетка	4,44*1,16+(1,31+1,18)*2,95							12,5	
A	5		15	лестнично-лифтовой холл	4,44*2,30-0,51*0,22						2,80	10,1	
A			16	лестничная клетка	4,44*1,16+(1,31+1,18)*2,95							12,5	
A	6		17	лестнично-лифтовой холл	4,50*2,30+3,21*1,44+3,18*1,44						2,80	19,6	
A			18	лестничная клетка	4,44*1,16+(1,31+1,18)*2,95							12,5	
				Итого по пом. места общего пользования (подъезд №4)								183,7	
A	выход на кровлю		22	лестничная площадка	1,21*1,17						2,80	1,4	
A	1		1	тамбур	2,11*2,20						2,80	4,6	
A			2	вестибюль	5,28*2,63-3,06*1,26							10,0	
A			3	помещение консьержа	2,85*3,59-1,14*1,82							8,2	
A			4	санузел консьержа	0,97*1,65							1,6	
A			5	помещение уборочного инвентаря	1,18*2,75							3,2	
A			6	лестничная клетка	4,50*4,09-3,17*2,90							9,2	
A			7	лифтовая шахта	1,60*1,73							2,8	
A			8	лифтовой холл	4,42*2,60							11,5	
A			9	коридор	1,98*8,86-0,59*2,12							16,3	
A	2		10	лестничная клетка	4,50*4,10-1,97*2,88						2,80	12,8	
A			11	лифтовой холл	6,50*2,60-1,98*1,23							14,5	
A			12	коридор	1,99*8,81-0,60*2,13							16,3	
A	3		13	лестничная клетка	4,50*4,10-1,97*2,88						2,80	12,8	
A			14	лифтовой холл	6,50*2,60-1,98*1,23							14,5	
A			15	коридор	1,99*8,81-0,60*2,13							16,3	
A	4		16	лестничная клетка	4,50*4,10-1,97*2,88						2,80	12,8	
A			17	лифтовой холл	6,50*2,60-1,98*1,23							14,5	
A			18	коридор	1,99*8,81-0,60*2,13							16,3	
A	5		19	лестничная клетка	4,50*4,10-1,97*2,88						2,80	12,8	
A			20	лифтовой холл	6,50*2,60-1,98*1,23							14,5	
A			21	коридор	1,99*8,81-0,60*2,13							16,3	
				Итого по пом. места общего пользования (подъезд №5)								243,2	
A	выход на кровлю		17	лестничная площадка	1,23*1,19						2,80	1,5	
A	1		1	тамбур	2,91*2,24						2,80	6,5	
A			2	помещение консьержа	2,96*4,07-1,82*1,16							9,9	
A			3	санузел консьержа	1,64*0,95							1,6	
A			4	вестибюль	3,03*4,12							12,5	
A			5	помещение уборочного инвентаря	1,18*2,73							3,2	
A			6	лифтовой холл	4,43*2,26							10,0	
A			7	лифтовая шахта	1,60*1,73							2,8	
A			8	лестничная клетка	4,54*4,08-3,16*2,87							9,5	
A	2		9	лестничная клетка	4,52*4,10-1,98*2,90						2,80	12,8	
A			10	лифтовой холл	4,49*2,26-0,68*0,23							10,0	
A	3		11	лестничная клетка	4,52*4,10-1,98*2,90						2,80	12,8	
A			12	лифтовой холл	4,51*2,28-0,67*0,24							10,1	
A	4		13	лестничная клетка	4,52*4,10-1,98*2,90						2,80	12,8	
A			14	лифтовой холл	4,51*2,28-0,67*0,24							10,1	
A	5		15	лестничная клетка	4,52*4,10-1,98*2,90						2,80	12,8	
A			16	лифтовой холл	10,82*1,42+4,52*0,89-2,00*0,26							18,9	

г/о Мытицы, г. Мытицы, ш. Осташковское, Дом 22 Корпус 3

1	2	3	4	5	6	7	8	9	10	11	12	13	14
				Итого по пом. места общего пользования (подъезд №6)								157,8	
A	выход на кровлю		25	лестничная площадка	1.20*1.15						2,80	1,4	
A	1		1	тамбур	2.07*2.21						2,80	4,6	
A			2	вестибюль	5.31*2.67-3.10*1.27							10,2	
A			3	помещение консьержа	2.88*3.67-1.13*1.81							8,5	
A			4	санузел консьержа	0.95*1.65							1,6	
A			5	помещение уборочного инвентаря	1.18*2.72							3,2	
A			6	лифтовой холл	4.46*2.56							11,4	
A			7	коридор	1.96*8.75-0.53*2.02-0.27*0.37-0.24*0.22							15,9	
A			8	лестничная клетка	4.46*4.08-3.16*2.87							9,1	
A			9	лифтовая шахта	1.60*1.73							2,8	
A	2		10	лестничная клетка	4.48*4.08-1.97*2.87						2,80	12,6	
A			11	лифтовой холл	4.48*2.59+1.95*1.39							14,3	
A			12	коридор	2.00*8.76-0.57*2.05-0.27*0.35-0.23*0.26							16,2	
A	3		13	лестничная клетка	4.48*4.08-1.97*2.87						2,80	12,6	
A			14	лифтовой холл	4.48*2.60+1.95*1.44							14,5	
A			15	коридор	1.98*8.81-0.27*0.35-0.17*0.28							17,3	
A	4		16	лестничная клетка	4.48*4.08-1.97*2.87						2,80	12,6	
A			17	лифтовой холл	4.48*2.60+1.95*1.44							14,5	
A			18	коридор	1.98*8.81-0.27*0.35-0.17*0.28							17,3	
A	5		19	лестничная клетка	4.48*4.08-1.97*2.87						2,80	12,6	
A			20	лифтовой холл	4.48*2.60+1.95*1.44							14,5	
A			21	коридор	1.98*8.81-0.27*0.35-0.17*0.28							17,3	
A	6		22	лестничная клетка	4.48*4.08-1.97*2.87						2,80	12,6	
A			23	лифтовой холл	4.48*2.60+5.49*1.41							19,4	
A			24	коридор	1.98*12.20-0.57*5.47-0.23*0.24							21,0	
				Итого по пом. места общего пользования (подъезд №7)								298,0	
A	выход на кровлю		19	лестничная площадка	1.19*1.23						2,80	1,5	
A	1		1	тамбур	2.22*2.88						2,80	6,4	
A			2	помещение консьержа	4.09*2.99-1.13*1.98							10,0	
A			3	санузел консьержа	0.96*1.83							1,8	
A			4	вестибюль	4.14*3.02							12,5	
A			5	помещение уборочного инвентаря	2.74*1.19							3,3	
A			6	лифтовой холл	2.28*4.45-0.23*0.52							10,0	
A			7	лифтовая шахта	1.73*1.60							2,8	
A			8	лестничная клетка	4.07*4.46-2.90*3.18							8,9	
A	2		9	лестничная клетка	4.10*4.46-2.90*1.97						2,80	12,6	
A			10	лифтовой холл	2.29*4.49-0.24*0.52							10,2	
A	3		11	лестничная клетка	4.10*4.46-2.90*1.97						2,80	12,6	
A			12	лифтовой холл	2.29*4.49-0.24*0.52							10,2	
A	4		13	лестничная клетка	4.10*4.46-2.90*1.97						2,80	12,6	
A			14	лифтовой холл	2.26*4.46-0.20*0.52							10,0	
A	5		15	лестничная клетка	4.10*4.46-2.90*1.97						2,80	12,6	
A			16	лифтовой холл	2.26*4.46-0.20*0.52							10,0	
A	6		17	лестничная клетка	4.10*4.46-2.90*1.97						2,80	12,6	
A			18	лифтовой холл	1.42*10.90+0.86*4.48-0.23*0.32-0.22*0.53							19,1	
				Итого по пом. места общего пользования (подъезд №8)								179,7	
				Итого								1854,1	

Экспликация помещений общественного назначения, кв.м

Литера	Этаж	Номер помещения	Номер по плану	Назначение помещений	Формула подсчета площади по внутреннему обмеру	Общая площадь	в том числе		Высота	Самостоятельно переустроенная или переоблицованная площадь
							основная	вспомогательная		
1	2	3	4	5	6	7	8	9	10	11
А	подвальный	001	1	автостоянка	$2123,1$	$2123,1$			4,55	
А			2	лестница	$3,09*4,04$	$12,5$			2,40	
А			3	помещение уборочного инвентаря	$1,58*5,28$	$8,3$				
А			4	помещение пожарного инвентаря	$5,28*2,16$	$11,4$				
А			5	помещение охраны	$5,29*3,30-1,63*1,65$	$14,8$				
А			6	санузел	$1,47*1,47$	$2,2$				
А			7	щитовая слаботочных систем	$(1,35+6,14)/2*4,79$	$17,9$				
А			8	электрощитовая	$3,20*4,79$	$15,3$				
А			9	электрощитовая	$(1,43+3,03)/2*5,27+(2,39*4,90)/2$	$17,6$				
А			10	эвакуационный выход	$1,47*5,31$	$7,8$				
А			11	эвакуационный выход	$5,26*1,64+0,96*0,07$	$8,7$				
				Итого по пом. подземный паркинг № 001		2239,6				
А	1	I	1	кабинет	$4,82*5,16+(4,43+5,16)/2*(5,58-4,82)-0,76*0,65$	$28,0$			3,55	
А			2	гамбур	$1,64*2,10-0,10*0,10$	$3,4$				
А			3	кабинет	$5,16*3,17$	$16,4$				
А			4	коридор	$14,65$	$14,7$				
А			5	подсобное помещение	$2,68$	$2,7$				
А			6	подсобное помещение	$2,64$	$2,6$				
А			7	санузел	$1,84*1,80$	$3,3$				
А			8	санузел	$1,08*1,80$	$1,9$				
А			9	помещение уборочного инвентаря	$1,55*1,97$	$3,1$				
А			10	кабинет	$5,20*5,21-1,0*0,21-0,71*0,21-0,67*0,64$	$26,3$				
А			11	подсобное помещение	$1,79*1,50$	$2,7$				
А			12	подсобное помещение	$1,77*1,50$	$2,7$				
				Итого по пом. Помещения офисного назначения № I		107,8				
А	подвальный	II	19	помещение уборочного инвентаря	$3,20*1,14$	$3,6$			3,55	
А			20	складское помещение	$3,81*1,95$	$7,4$				
А			21	гардеробная персонала	$1,87*1,49$	$2,8$				
А			22	гардеробная персонала	$1,80*0,91$	$1,6$				
А			23	гардеробная персонала	$1,90*0,90$	$1,7$				
А			24	гардеробная персонала	$(2,40+1,93)/2*1,61$	$3,5$				
А			25	коридор	$40,73$	$40,7$				
А			25а	шахта подъемника	$1,21*1,24$	$1,5$				
А			26	лестничная площадка	$(1,53+1,58)/2*1,56+(2,35+4,67-1,41)/2*1,06+3,41*1,41$	$10,2$				

1	2	3	4	5	6	7	8	9	10	11
А	подваль ный	II	27	складское помещение	$2.15*2.24+(1.17+2.24)/2*(3.23-2.15)$	6,7			3,55	
А			28	кладовая	$2.37*0.64+(1.73*2.94)/2$	4,1				
А			29	овощной цех	6.89	6,9				
А			30	мясо-рыбный цех	14.94	14,9				
А			31	холодный цех	12.95	13,0				
А			32	коридор	14.01	14,0				
А			33	горячий цех	$3.99*5.63-0.21*0.80-0.21*1.0$	22,1				
А			34	санузел	$2.59*1.26$	3,3				
А			35	лестничная площадка	$3.33*1.27+3.04*1.05+1.04*2.25$	9,8				
А			36	санузел	$0.96*2.73$	2,6				
А			37	помещение уборочного инвентаря	$3.91*1.07$	4,2				
А			38	шахта подъемника	$1.21*1.24$	1,5				
А	I	II	1	коридор	48.2	48,2			3,55	
А			2	служебное помещение	$3.59*1.79-0.50*1.33$	5,8				
А			3	гамбур	4.7	4,7				
А			4	лестничная площадка	3.4	3,4				
А			5	санузел	$1.89*1.22-0.35*0.09$	2,3				
А			6	санузел	$2.00*1.90-1.04*0.08$	3,7				
А			7	санузел	$1.01*1.81$	1,8				
А			8	санузел	$1.01*1.82$	1,8				
А			9	гардероб	10.7	10,7				
А			10	вестибюль	20.4	20,4				
А			11	гамбур	$2.38*2.36-1.38*0.18$	5,4				
А			12	обеденный зал	$(9.25+10.61)/2*8.10+4.28*1.11+(4.67*6.86)/2-0.21*1.00*3-1.43*0.64$	99,7				
А			13	лестничная площадка	$3.29*1.14$	3,8				
А			14	сервировочная	$5.27*2.71-1.41*1.50$	12,2				
А			15	мочная	$6.21*2.67-1.54*0.78-0.66*1.04$	14,7				
А			16	помещение уборочного инвентаря	$1.88*1.99$	3,7				
А			17	подсобное помещение	$1.88*1.99-0.52*0.65$	3,4				
А			18	подсобное помещение	$2.60*1.99$	5,2				
				Итого по пом. Помещения предприятий общественного питания № II		427,0				
А	I	III	1	подсобное помещение	$2.74*1.19$	3,3			3,55	
А			2	кабинет	$4.93*3.47-0.68*0.61$	16,7				
А			3	подсобное помещение	$2.92*2.54$	7,4				
А			4	кабинет	$3.24*3.43$	11,1				
А			5	кабинет	$3.39*3.62$	12,3				
А			6	кабинет	$3.25*3.54$	11,5				
А			7	вестибюль	$6.35*3.21$	20,4				
А			8	санузел	4,0	4,0				
А			9	помещение уборочного инвентаря	1,8	1,8				
А			10	холл	$4.09*3.31$	13,5				
А			11	гамбур	$3.33*2.95$	9,8				
А			12	кабинет	$3.50*3.73-1.00*0.41$	12,6				
А			13	вестибюль	$4.47*3.74-0.52*0.78$	16,3				
А			14	подсобное помещение	$3.75*2.20-0.57*0.36$	8,0				
А			15	кабинет	$2.91*3.57$	10,4				
А			16	кабинет	$5.71*2.91$	16,6				
А			17	подсобное помещение	$1.06*2.92-0.63*0.52$	2,8				
				Итого по пом. Помещения офисного назначения № III		178,5				

г/о Мытищи, г. Мытищи, ш. Осташиковское, Дом 22 Корпус 3

1	2	3	4	5	6	7	8	9	10	11	
A	1	IV	1	кабинет	3.30*4.10	13,5			3,55		
A			2	подсобное помещение	1.20*1.98-0.52*0.67	2,0					
A			3	санузел	1.98*2.04	4,0					
A			4	кабинет	7.12*3.39-1.00*0.05*2	24,0					
A			5	кабинет	7.12*3.33-1.00*0.05*2-0.50*0.65	23,3					
A			6	кабинет	7.10*3.09-1.00*0.05*2-0.65*0.52	21,5					
A			7	кабинет	7.07*3.37-1.00*0.05*4	23,6					
A			8	коридор	44.04	44,0					
A			9	кабинет	(1.89+3.11)/2*4.81-1.00*0.07-0.40*0.07+(3.61+1.09)/2*4.30	22,0					
A			10	гамбур	2.39*2.41	5,8					
			Итого по пом. Помещения офисного назначения № IV			183,7					
A	1	V	1	санузел	1.19*1.80	2,1			3,55		
A			2	санузел	1.76*1.80	3,2					
A			3	коридор	21.85	21,9					
A			4	гамбур	4.0	4,0					
A			5	кабинет	4.73*4.84-1.00*0.07-0.35*0.07	22,8					
A			6	кабинет	4.83*2.17-1.43*0.65-0.53*0.07	9,5					
A			7	кабинет	2.88*3.45	9,9					
A			8	помещение уборочного инвентаря	2.93*1.32	3,9					
A			9	коридор	20.32	20,3					
A			10	кабинет	(3.09+1.84)/2*4.75+(3.60+1.11)/2*4.28	21,8					
A			11	гамбур	2.39*2.42	5,8					
			Итого по пом. Помещения офисного назначения № V			125,2					
A	1	VI	1	кабинет	3.37*4.64-0.70*0.07-0.07*1.00+1.34*2.24+0.15+1.37-0.64*0.53	19,7			3,55		
A			2	помещение уборочного инвентаря	2.31*1.37	3,2					
A			3	санузел	1.23*1.84	2,3					
A			4	санузел	1.73*1.83	3,2					
A			5	коридор	7.05*1.83	12,9					
A			6	гамбур	1.83*2.11	3,9					
A			7	кабинет	4.72*4.15+(4.72+4.14)/2*(4.85-4.15)-0.50*0.76	22,3					
A			8	кабинет	4.85*2.84	13,8					
			Итого по пом. Помещения офисного назначения № VI			81,3					
A	6	VII	1	помещение	2.17*3.27-0.47*1.56	6,4			2,80		
A			2	помещение	2.17*1.51	3,3					
A			3	помещение	5.19*3.30+(1.89+3.30)/2*(5.91-5.19)	19,0					
A			4	помещение	3.41*3.05+(3.41+2.11)/2*(4.38-3.05)-0.98*0.13	13,9					
A			5	лоджия	3.10	3,1					
A			6	помещение	1.80*1.07	1,9			2,80		
			Итого по пом. нежилое помещение тех. назначения № VII			47,6					
A	7	VIII	1	помещение	2.18*1.37	3,0			2,80		
A			2	помещение	3.32*5.24-1.98*0.56+(1.91+3.32)/2*(5.90-5.24)	18,0					
A			3	помещение	2.18*1.82	4,0					
			Итого по пом. нежилое помещение тех. назначения № VIII			25,0					
A	5	A1	1	нежилое помещение	3.55*5.40-1.00*0.14-0.69*0.14	18,9			2,80		
A			2	лоджия	2.6	2,6					
A			3	нежилое помещение	4.11*3.30-0.58*1.46	12,7					
A			4	санузел	1.72*1.83-0.82*0.10	3,1					
A			5	прихожая	2.02*1.37	2,8					
			Итого по пом. апартамент № A1			40,1					
A	5	A2	1	прихожая	2.22*3.35-0.47*1.57	6,7			2,80		

1	2	3	4	5	6	7	8	9	10	11
A	5	A2	2	гуалет	$0.91*1.79$	1,6			2,80	
A			3	нежилое помещение	$4.25*3.25+(3.25+2.69)/2*0.53$	15,4				
A			4	лоджия	2,6	2,6				
A			5	нежилое помещение	$3.73*3.45-0.50*2.08$	11,8				
A			6	ванная	$2.24*1.39$	3,1				
				Итого по пом. апартамент № A2		41,2				
A	5	A3	1	прихожая	$2.21*1.39$	3,1			2,80	
A			2	нежилое помещение	$5.18*3.28+(3.28+1.88)/2*0.69-0.54*1.90$	17,7				
A			3	санузел	$2.19*1.80$	3,9				
				Итого по пом. апартамент № A3		24,7				
A	5	A4	1	прихожая	$2.23*2.21$	4,9			2,80	
A			2	санузел	$2.16*1.81$	3,9				
A			3	нежилое помещение	$3.81*3.01-0.47*1.95$	10,6				
A			4	нежилое помещение	$3.66*3.42-1.06*1.20+(1.03+2.22)/2*1.24+(2.19+3.42)/2*1.22-1.50*0.13$	16,5				
A			5	лоджия	3,1	3,1				
				Итого по пом. апартамент № A4		39,0				
A	5	A5	1	прихожая	$2.20*2.31$	5,1			2,80	
A			2	нежилое помещение	$3.41*3.55-1.13*1.16+(1.04+2.28)/2*1.24+(2.16+3.41)/2*1.25-0.13*1.50$	16,1				
A			3	лоджия	3,1	3,1				
A			4	нежилое помещение	$3.00*3.71-1.92*0.44$	10,3				
A			5	санузел	$1.81*2.18$	3,9				
				Итого по пом. апартамент № A5		38,5				
A	5	A6	1	прихожая	$1.31*2.23$	2,9			2,80	
A			2	санузел	$1.81*2.19$	4,0				
A			3	нежилое помещение	$5.20*3.26+(3.26+1.91)/2*0.67-1.94*0.54$	17,6				
				Итого по пом. апартамент № A6		24,5				
A	5	A7	1	прихожая	$3.39*2.14-1.57*0.50+1.46*0.06$	6,6			2,80	
A			2	ванная	$1.42*2.15$	3,1				
A			3	нежилое помещение	$3.37*3.74-1.96*0.55-0.05*0.32-0.05*1.00$	11,5				
A			4	лоджия	2,6	2,6				
A			5	нежилое помещение	$3.38*4.25+(3.38+2.72)/2*0.54-0.08*0.82-0.08*1.00$	15,9				
A			6	гуалет	$1.79*0.91$	1,6				
				Итого по пом. апартамент № A7		41,3				
A	5	A8	1	прихожая	$1.38*2.05$	2,8			2,80	
A			2	санузел	$1.82*1.73-0.11*0.75$	3,1				
A			3	нежилое помещение	$3.29*4.08-1.45*0.48$	12,7				
A			4	лоджия	2,6	2,6				
A			5	нежилое помещение	$5.26*3.60+0.14*1.59$	19,2				
				Итого по пом. апартамент № A8		40,4				
A	5	A9	1	прихожая	$1.08*2.27$	2,5			2,80	
A			2	нежилое помещение	$3.05*5.44$	16,6				
A			3	лоджия	2,6	2,6				
A			4	нежилое помещение	$3.06*4.08$	12,5				
A			5	санузел	$1.82*1.71$	3,1				
				Итого по пом. апартамент № A9		37,3				
A	5	A10	1	прихожая	$2.96*1.82-1.28*0.87$	4,3			2,80	
A			2	гуалет	$1.81*0.92$	1,7				
A			3	нежилое помещение	$3.31*4.20+(3.31+2.72)/2*0.60$	15,7				
A			4	лоджия	2,6	2,6				
A			5	нежилое помещение	$3.40*3.75-1.92*0.57$	11,7				

1	2	3	4	5	6	7	8	9	10	11
A	5	A10	6	ванная	1.79*1.82	3,3			2,80	
				Итого по	пом. апартамент № A10	39,3				
A	5	A11	1	прихожая	2.67*2.28	6,1			2,80	
A			2	нежилое помещение	3.30*4.75+(3.30+1.86)/2*0.70	17,5				
A			3	санузел	1.63*2.23	3,6				
				Итого по	пом. апартамент № A11	27,2				
A	5	A12	1	прихожая	2.48*1.79-1.31*0.84	3,3			2,80	
A			2	ванная	1.17*1.79	2,1				
A			3	нежилое помещение	3.33*3.18	10,6				
A			4	лоджия	2.6	2,6				
A			5	нежилое помещение	3.36*4.19+(3.36+2.79)/2*0.60	15,9				
A			6	гуалет	1.79*0.91	1,6				
				Итого по	пом. апартамент № A12	36,1				
A	5	A13	1	прихожая	1.08*2.29	2,5			2,80	
A			2	санузел	1.79*1.71	3,1				
A			3	нежилое помещение	3.01*4.08	12,3				
A			4	лоджия	2.6	2,6				
A			5	нежилое помещение	3.07*5.45	16,7				
				Итого по	пом. апартамент № A13	37,2				
A	6	A14	1	прихожая	4.92*3.94-2.47*3.53	10,7			2,80	
A			2	нежилое помещение	5.40*3.59-0.98*0.13-0.70*0.13	19,2				
A			3	лоджия	2.6	2,6				
A			4	нежилое помещение	3.31*4.11-1.45*0.52	12,9			2,80	
A			5	санузел	1.80*0.90	1,6				
A			6	санузел	1.81*1.80	3,3				
A			7	нежилое помещение	3.32*4.21+(3.32+2.72)/2*(4.82-4.21)	15,8				
				Итого по	пом. апартамент № A14	66,1				
A	6	A15	1	прихожая	3.00*2.19	6,6			2,80	
A			2	санузел	3.32*2.19	7,3				
A			3	лоджия	2.8	2,8				
A			4	нежилое помещение	6.47*4.82-3.52*1.08-4.02*0.55+1.38*0.06	25,3			2,80	
				Итого по	пом. апартамент № A15	42,0				
A	6	A17	1	прихожая	3.58*2.21-0.65*0.57-(0.65+1.57)*0.47	6,5			2,80	
A			2	лоджия	3.1	3,1				
A			3	нежилое помещение	3.44*2.97+(3.44+2.13)/2*(4.27-2.97)-0.98*0.13	13,7			2,80	
A			4	нежилое помещение	4.73*3.28+0.49*1.36+(3.28+1.88)/2*(5.86-4.73-0.49)	17,8				
A			5	санузел	2.17*1.85	4,0				
				Итого по	пом. апартамент № A17	45,1				
A	6	A18	1	прихожая	2.65*2.29	6,1			2,80	
A			2	санузел	1.80*2.22	4,0				
A			3	нежилое помещение	4.73*3.02-1.95*0.45	13,4				
A			4	лоджия	2.6	2,6				
A			5	нежилое помещение	3.58*3.41-1.89*0.52-0.98*0.13	11,1			2,80	
				Итого по	пом. апартамент № A18	37,2				
A	6	A19	1	прихожая	3.26*3.22-0.62*1.42+0.70*1.34	10,6			2,80	
A			2	нежилое помещение	3.31*4.19+(3.31+1.95)/2*(4.89-4.19)	15,7				
A			3	санузел	1.73*1.82	3,1				
A			4	санузел	0.90*1.82	1,6				
A			5	нежилое помещение	3.28*4.13	13,5				
A			6	лоджия	3.9	3,9				
A			7	нежилое помещение	5.43*3.49-0.69*0.13-0.13*0.99	18,7				
				Итого по	пом. апартамент № A19	67,1				

1	2	3	4	5	6	7	8	9	10	11
A	6	A20	1	прихожая	2.24*2.48	5,6			2,80	
A			2	нежилое помещение	5.47*3.11-1.78*0.54	16,1				
A			3	лоджия	3,9	3,9				
A			4	нежилое помещение	1.90*4.25+2.23*4.28- 0.12*1.00	17,5			2,80	
A			5	санузел	2.19*1.63	3,6				
				Итого по	пом. апартамент № A20	46,7				
A	6	A21	1	прихожая	2.35*1.37-0.08*0.85	3,2			2,80	
A			2	нежилое помещение	4.87*4.28-0.93*0.13- 1.00*0.13	20,6				
A			3	лоджия	2,9	2,9				
A			4	нежилое помещение	3.31*3.68	12,2			2,80	
A			5	санузел	1.76*2.20	3,9				
				Итого по	пом. апартамент № A21	42,8				
A	6	A22	1	прихожая	2.36*1.51	3,6			2,80	
A			2	санузел	1.81*1.71	3,1				
A			3	нежилое помещение	5.18*3.32-1.57*0.52+ (1.89+3.32)/2*(5.89-5.18)	18,2				
				Итого по	пом. апартамент № A22	24,9				
A	6	A23	1	прихожая	1.70*2.36-0.80*0.66	3,5			2,80	
A			2	нежилое помещение	3.30*3.27	10,8				
A			3	лоджия	2,6	2,6				
A			4	нежилое помещение	4.20*3.44+(3.30+2.75)/2* (5.86-4.20-1.14)-1.00*0.14- 1.01*0.14+1.14*3.03	19,2			2,80	
A			5	терраса	28,5	28,5				
A			6	санузел	1.81*1.71	3,1				
				Итого по	пом. апартамент № A23	67,7				
A	6	A24	1	прихожая	2.28*1.10	2,5			2,80	
A			2	санузел	1.71*1.81	3,1				
A			3	нежилое помещение	4.20*3.05	12,8				
A			4	терраса	33,7	33,7				
A			5	лоджия	2,6	2,6				
A			6	нежилое помещение	5.42*3.08	16,7			2,80	
				Итого по	пом. апартамент № A24	71,4				
A	6	A25	1	прихожая	1.39*2.13+0.08*1.03	3,0			2,80	
A			2	нежилое помещение	5.41*3.52-0.14*1.22- 0.14*0.71	18,8				
A			3	лоджия	2,6	2,6				
A			4	нежилое помещение	3.51*4.10-1.48*0.51	13,6				
A			5	санузел	1.72*1.74	3,0				
A			6	терраса	20,9	20,9				
				Итого по	пом. апартамент № A25	61,9				
A	6	A26	1	прихожая	3.39*2.22- 1.57*0.63+0.04*1.45	6,6			2,80	
A			2	гуалет	1.83*0.90	1,6				
A			3	нежилое помещение	3.39*4.25+(3.39+2.76) /2*0.56+0.13*0.71+0.13*1. 12	16,4				
A			4	лоджия	2,6	2,6				
A			5	нежилое помещение	3.33*3.71-1.94*0.52	11,3				
A			6	ванная	2.23*1.38	3,1				
A			7	терраса	24,5	24,5				
				Итого по	пом. апартамент № A26	66,1				
A	6	A27	1	прихожая	1.35*2.23	3,0			2,80	
A			2	нежилое помещение	3.26*5.26+(3.26+1.86) /2*0.64-1.91*0.49	17,9				
A			3	санузел	1.82*2.18	4,0				
				Итого по	пом. апартамент № A27	24,9				
A	6	A28	1	прихожая	2.24*2.13	4,8			2,80	
A			2	санузел	1.82*2.21	4,0				
A			3	нежилое помещение	2.99*3.79-1.95*0.54	10,3				

1	2	3	4	5	6	7	8	9	10	11
A	6	A28	4	нежилое помещение	$3.42*3.68-1.11*1.08+(1.13+2.31)/2*1.24+(3.42+2.16)/2*1.28-0.12*1.50$	16,9			2,80	
A			5	лоджия	3.1	3,1				
				Итого по	пом. апартамент № A28	39,1				
A	6	A29	1	прихожая	$2.18*2.21$	4,8			2,80	
A			2	лоджия	3.1	3,1				
A			3	нежилое помещение	$3.64*3.41-1.02*1.16+(2.09+3.41)/2*1.28+(1.10+2.30)/2*1.24-1.49*0.14$	16,6				
A			4	нежилое помещение	$3.84*2.98-0.56*1.93$	10,4				
A			5	санузел	$2.19*1.80$	3,9				
				Итого по	пом. апартамент № A29	38,8				
A	6	A30	1	прихожая	$2.21*1.37$	3,0			2,80	
A			2	санузел	$2.15*1.82$	3,9				
A			3	нежилое помещение	$5.16*3.31+(3.31+1.88)/2*0.71-0.50*1.96$	17,9				
				Итого по	пом. апартамент № A30	24,8				
A	6	A31	1	прихожая	$2.14*3.40-0.57*1.57+0.09*1.47$	6,5			2,80	
A			2	ванная	$2.21*1.38$	3,0				
A			3	нежилое помещение	$3.72*3.38-0.47*1.98$	11,6				
A			4	лоджия	2.6	2,6				
A			5	нежилое помещение	$4.15*3.35+(3.35+2.71)/2*0.62$	15,8				
A			6	гуалет	$0.97*1.79$	1,7				
				Итого по	пом. апартамент № A31	41,2				
A	6	A32	1	прихожая	$2.14*1.44-1.09*0.10$	3,0			2,80	
A			2	санузел	$1.72*1.72$	3,0				
A			3	нежилое помещение	$4.12*3.29-0.52*1.44$	12,8				
A			4	лоджия	2.6	2,6				
A			5	нежилое помещение	$3.62*5.42-0.72*0.13-1.58*0.13$	19,3				
				Итого по	пом. апартамент № A32	40,7				
A	6	A33	1	прихожая	$2.29*1.08$	2,5			2,80	
A			2	нежилое помещение	$5.50*3.10$	17,1				
A			3	лоджия	2.6	2,6				
A			4	нежилое помещение	$4.13*3.02$	12,5				
A			5	санузел	$1.72*1.82$	3,1				
				Итого по	пом. апартамент № A33	37,8				
A	6	A34	1	прихожая	$2.36*1.72-0.54*0.73$	3,7			2,80	
A			2	санузел	$1.80*1.77$	3,2				
A			3	нежилое помещение	$5.25*3.44+(3.44+2.68)/2*0.58-1.10*0.13-1.00*0.13-1.18*0.42$	19,1				
A			4	лоджия	2.6	2,6				
A			5	нежилое помещение	$3.21*3.28$	10,5				
				Итого по	пом. апартамент № A34	39,1				
A	6	A35	1	прихожая	$2.38*1.37$	3,3			2,80	
A			2	нежилое помещение	$5.20*3.32+(3.32+1.90)/2*0.65-0.52*1.46$	18,2				
A			3	санузел	$1.82*1.81$	3,3				
				Итого по	пом. апартамент № A35	24,8				
A	6	A36	1	прихожая	$2.37*1.37-0.83*0.10$	3,2			2,80	
A			2	санузел	$1.78*2.20$	3,9				
A			3	нежилое помещение	$3.30*3.69$	12,2				
A			4	лоджия	2.9	2,9				
A			5	нежилое помещение	$4.90*4.27-0.71*0.13-1.00*0.13$	20,7				
				Итого по	пом. апартамент № A36	42,9				
A	6	A37	1	прихожая	$2.23*2.45$	5,5			2,80	
A			2	санузел	$2.17*1.66$	3,6				

1	2	3	4	5	6	7	8	9	10	11
A	6	A37	3	нежилое помещение	4.13*4.27-1.00*0.10-1.91*0.03	17,5			2,80	
A			4	лоджия	3.9	3,9				
A			5	нежилое помещение	5.48*3.09-1.79*0.52	16,0				
				Итого по	пом. апартамент № A37	46,5				
A	7	A38	1	прихожая	1.99*1.34	2,7			2,80	
A			2	нежилое помещение	3.62*5.42-0.72*0.13-0.98*0.13	19,4				
A			3	лоджия	3.9	3,9				
A			4	нежилое помещение	4.09*3.30-1.41*0.49	12,8				
A			5	терраса	17.7	17,7				
A			6	санузел	3.1	3,1				
				Итого по	пом. апартамент № A38	59,6				
A	7	A39	1	прихожая	3.19*1.73-0.79*1.99+0.43*(3.19-1.46)	4,7			2,80	
A			2	санузел	1.94*0.89	1,7				
A			3	терраса	38.4	38,4				
A			4	нежилое помещение	4.17*3.25+(3.25+2.00)/2*(4.82-4.17)	15,3				
A			5	лоджия	2.6	2,6				
A			6	нежилое помещение	3.47*3.75-2.31*0.53	11,8				
A			7	санузел	1.45*2.16	3,1				
				Итого по	пом. апартамент № A39	77,6				
A	7	A41	1	прихожая	2.21*2.34	5,2			2,80	
A			2	санузел	2.19*1.81	4,0				
A			3	нежилое помещение	3.66*2.95-1.87*0.41	10,0				
A			4	нежилое помещение	2.12*6.09-1.13*2.43-1.50*0.14+(3.67+6.09)/2*(3.45-2.12)	16,4				
A			5	лоджия	3.1	3,1				
				Итого по	пом. апартамент № A41	38,7				
A	7	A42	1	прихожая	2.32*2.19	5,1			2,80	
A			2	нежилое помещение	2.16*6.08-2.41*1.15-1.50*0.12+(3.60+6.08)/2*(3.40-2.16)	16,2				
A			3	лоджия	3.1	3,1				
A			4	нежилое помещение	3.67*3.00-1.95*0.38	10,3			2,80	
A			5	санузел	2.12*1.83	3,9				
				Итого по	пом. апартамент № A42	38,6				
A	7	A43	1	прихожая	2.11*1.44	3,0			2,80	
A			2	санузел	2.11*1.78	3,8				
A			3	нежилое помещение	4.69*3.33+0.56*1.44+(1.88+3.33)/2*(5.98-5.25)	18,3				
				Итого по	пом. апартамент № A43	25,1				
A	7	A44	1	прихожая	2.11*3.42-1.59*0.42-1.36*0.91	5,3			2,80	
A			2	санузел	1.30*2.66	3,5				
A			3	нежилое помещение	3.26*3.27	10,7				
A			4	лоджия	2,6	2,6				
A			5	нежилое помещение	4.89*2.75+(4.37+4.89)/2*(3.43-2.75)-0.58*0.04-1.00*0.09-0.90*0.09	16,4			2,80	
A			6	санузел	1.81*0.92	1,7				
				Итого по	пом. апартамент № A44	40,2				
A	7	A45	1	прихожая	2.00*1.40	2,8			2,80	
A			2	санузел	1.79*1.64-0.06*0.69	2,9				
A			3	нежилое помещение	3.28*4.12-1.44*0.51	12,8				
A			4	лоджия	2,6	2,6				
A			5	нежилое помещение	5.40*3.63-1.31*0.13-0.72*0.10	19,4			2,80	
				Итого по	пом. апартамент № A45	40,5				
A	7	A46	1	прихожая	2.28*1.08	2,5			2,80	
A			2	нежилое помещение	3.03*5.42	16,4				

1	2	3	4	5	6	7	8	9	10	11
A	7	A46	3	лоджия	2,6	2,6				
A			4	нежилое помещение	3.09*4.09	12,6			2,80	
A			5	санузел	1.80*1.72	3,1				
				Итого по	пом. апартамент № А46	37,2				
A	7	A47	1	прихожая	2.88*1.84-1.42*0.92	4,0			2,80	
A			2	санузел	1.84*0.89	1,6				
A			3	нежилое помещение	3.33*4.22+(3.33+2.77)/2* (4.79-4.22)	15,8				
A			4	лоджия	2,6	2,6				
A			5	нежилое помещение	3.77*3.40-1.96*0.55	11,7			2,80	
A			6	санузел	1.86*1.81	3,4				
				Итого по	пом. апартамент № А47	39,1				
A	7	A48	1	прихожая	1.97*1.82	3,6			2,80	
A			2	нежилое помещение	3.30*5.17-0.44*0.67+ (3.30+1.84)/2*(5.86-5.17)	18,5				
A			3	санузел	1.63*2.27	3,7				
				Итого по	пом. апартамент № А48	25,8				
A	7	A49	1	прихожая	1.78*2.58- 0.85*1.25+0.07*1.40	3,6			2,80	
A			2	санузел	1.79*1.06	1,9				
A			3	нежилое помещение	3.39*3.27	11,1				
A			4	лоджия	2,6	2,6				
A			5	нежилое помещение	3.34*4.21+(3.34+2.74)/2* (4.80-4.21)	15,9			2,80	
A			6	терраса	29,8	29,8				
A			7	санузел	1.84*0.90	1,7			2,80	
				Итого по	пом. апартамент № А49	66,6				
A	7	A50	1	прихожая	2.30*1.02	2,3			2,80	
A			2	санузел	1.84*1.72	3,2				
A			3	терраса	30,6	30,6				
A			4	лоджия	2,6	2,6				
A			5	нежилое помещение	3.01*4.10	12,3			2,80	
A			6	нежилое помещение	3.12*5.47	17,1				
				Итого по	пом. апартамент № А50	68,1				
					ИТОГО	5479,2				

Экспликация помещений, используемых для обслуживания дома, кв.м

Литера	Этаж	Номер помещения	Номер по плану	Назначение помещений	Формула подсчета площади по внутреннему обмеру	Общая площадь	В т.ч., площадь		Высота	Самовольно переустроенная или перепланированная площадь
							основная	вспомогательная		
1	2	3	4	5	6	7	8	9	10	11
А	подвальный	002	1	индивидуальный тепловой пункт	$13.52*5.29-0.20*0.79*2-0.20*1.00*2$	70,8			2,40	
		Итого по пом. индивидуальный тепловой пункт № 002				70,8				
А	подвальный	003	1	венткамера	$6.78*5.30$	35,9			2,40	
		Итого по пом. венткамера № 003				35,9				
А	подвальный	004	1	водомерный узел	$5.10*5.31-0.20*1.00-0.20*0.79$	26,7			2,40	
		Итого по пом. водомерный узел № 004				26,7				
А	выход на кровлю	005	1	машинное помещение	$3.17*3.89-0.80*1.92-0.60*0.21$	10,7			2,32	
		Итого по пом. машинное помещение (подъезд №1) № 005				10,7				
А	выход на кровлю	006	1	машинное помещение	$3.05*3.89-1.36*0.80$	10,8			2,25	
		Итого по пом. машинное помещение (подъезд №2) № 006				10,8				
А		007	1	машинное помещение	$3.15*3.00-0.59*0.21$	9,3			2,32	
		Итого по пом. машинное помещение (подъезд №3) № 007				9,3				
А		008	1	машинное помещение	$3.18*3.11$	9,9			2,28	
		Итого по пом. машинное помещение (подъезд №4) № 008				9,9				
А	выход на кровлю	009	1	машинное помещение	$3.08*3.19-0.59*0.21$	9,7			2,30	
		Итого по пом. машинное помещение (подъезд №5) № 009				9,7				
А	выход на кровлю	010	1	машинное помещение	$3.02*3.16$	9,5			2,27	
		Итого по пом. машинное помещение (подъезд №6) № 010				9,5				
А	выход на кровлю	011	1	машинное помещение	$3.18*3.10-0.20*0.60$	9,7			2,22	
		Итого по пом. машинное помещение (подъезд №7) № 011				9,7				
А	выход на кровлю	012	1	машинное помещение	$3.15*3.10$	9,8			2,30	
		Итого по пом. машинное помещение (подъезд №8) № 012				9,8				
		ИТОГО				212,8				

Распределение площади помещений по этажам, кв.м

	Площадь всех частей здания (комнат и помещений вспомогательного использования)	в том числе				Высота	Площадь помещений общего пользования	Самовольно переустроенная или перепланированная площадь
		Общая площадь жилых помещений	из нее		Площадь помещений вспомогательного использования с коэф.			
			жилая	подсобная				
	7	8	9	10	11	12	13	14
Итого по этажу "выход на кровлю"							11,7	
Итого по этажу "1"	908,9	889,3	394,9	494,4	19,6		483,1	
Итого по этажу "2"	1841,6	1788,0	865,5	922,5	53,6		258,9	
Итого по этажу "3"	1940,8	1883,0	921,1	961,9	57,8		260,3	
Итого по этажу "4"	1942,1	1884,3	920,6	963,7	57,8		260,1	
Итого по этажу "5"	1462,9	1418,7	690,4	728,3	44,2		269,0	
Итого по этажу "6"	475,8	461,5	229,2	232,3	14,3		226,3	
Итого по этажу "7"							84,7	
Итого по всем этажам	8572,1	8324,8	4021,7	4303,1	247,3		1854,1	

	Общая площадь	В том числе, площадь		Высота	Самовольно переустроенная или перепланированная площадь
		Основная	Вспомогательная		
	7	8	9	10	11
Итого по этажу	79,4				
Итого по этажу подвальный	176,1				
Итого по этажу подвальный	2373,0				
Итого по этажу 1	927,4				
Итого по этажу 5	466,8				
Итого по этажу 6	1087,2				
Итого по этажу 7	582,1				
Итого по всем этажам	5692,0				

Комментарии

--

Исполнил Михайлова С.В.
Фамилия И. О.

Проверил Котолевская Г.А.
Фамилия И. О.

**Руководитель комплексной
производственной группы №2
"Мытищинского филиала ГУП МО
"МОБТИ"**

подпись

Мельникова Т.В.

Фамилия И. О.